

視察校の状況

清川中学校

①学級数及び生徒数

	通常学級				特別支援学級								合計			
	学級数	男子	女子	計	知的学級				情緒学級				学級数	男子	女子	計
					学級数	男子	女子	計	学級数	男子	女子	計				
1年	1	3	2	5			1	1			1	1		3	4	7
2年	1	1	3	4	1			0	1	1	1	2	5	2	4	6
3年	1	3	9	12				0				0		3	9	12
合計	3	7	14	21	1	0	1	1	1	1	2	3	5	8	17	25

②教員数・担当教科・免許科目等



	担当教科	国語	社会	数学	理科	音楽	美術	保健体育	技術・家庭	外国語	特別支援	小学校免許
1 校長												○
2 教頭			○									-
3 T1	国語	○										-
4 T2	<u>技術家庭</u>							○				-
5 T3	美術						○				○	-
6 T4	数学			○								○
7 T5	英語	○								○	○	○
8 T6	国語	○										-
9 T7	<u>体育</u>						○					○
10 T8	理科				○							-
11 T9	社会		○									○
12 T10	音楽	○				○						-
13 T11	養護教諭											

※下線斜体は免許外

(平成28年度)

施設の配置図	縮尺 1/1200 0 5 10 20 30 40 m	学校名 清川中 学校	調査番号	(都道府県)	(市町村)	(学校)	整理番号 620
			01	207	3721		

- 凡例
- 建物
- ⑥ 未とりこわし建物
 - ⑦ 危険建物
 - ⑧ 借用建物
 - ⑨ 一時使用建物
 - ⑩ 屋外 屋外教育環境整備事業によるもの
 - ⑪ 他所管
- 建物以外の工作物等
- ⑫ 正門
 - ⑬ 屋外運動場
 - ⑭ フェンス
 - ⑮ バックネット
 - ⑯ 水飲場
 - ⑰ 物置
 - ⑱ 倉庫
 - ⑲ 自転車置場
 - ⑳ キュービクル
 - ㉑ 自主防災倉庫
 - ㉒ 地下タンク(灯油)

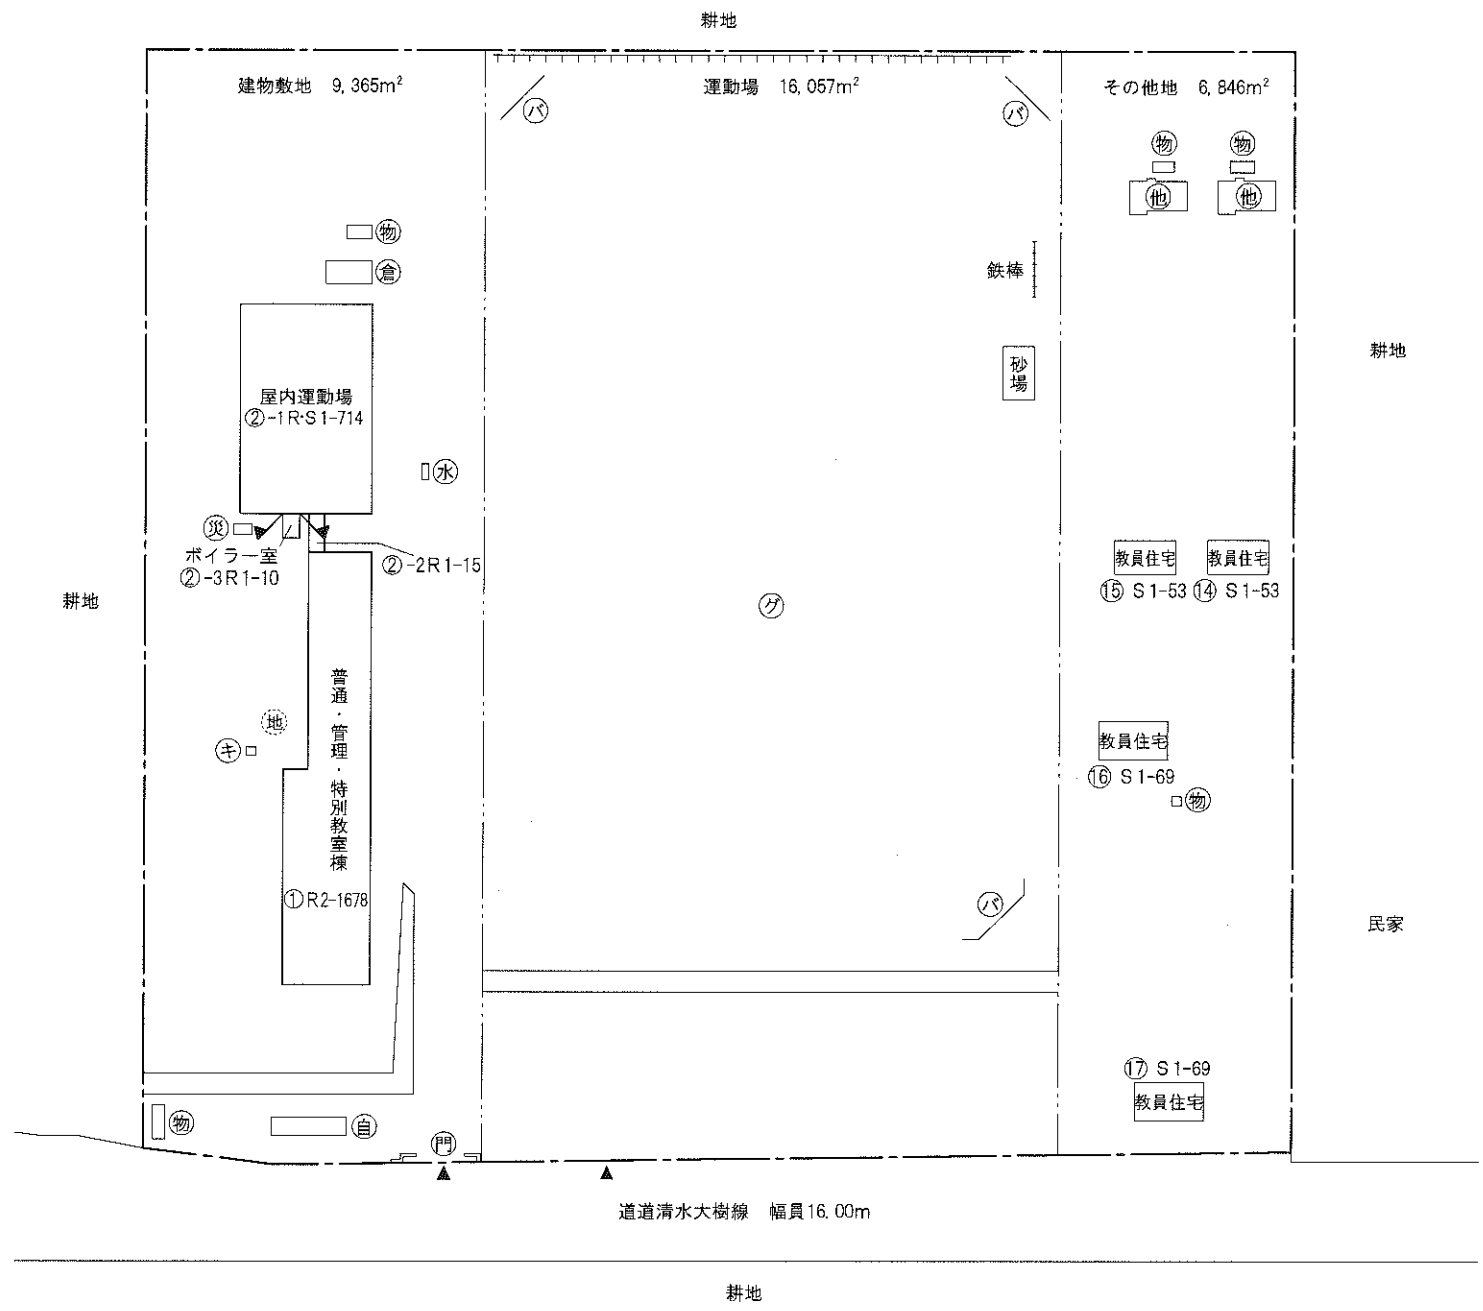
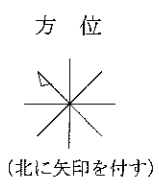


(平成28年度)

平面図	縮尺	1/600 0 5 10 20 m	学校名	清川中 学校	調査番号	(都道府県)	(市町村)	(学 校)	整理番号
					01	207	372	1	620-1

凡 例

普通教室 - 普
便 所 - WC

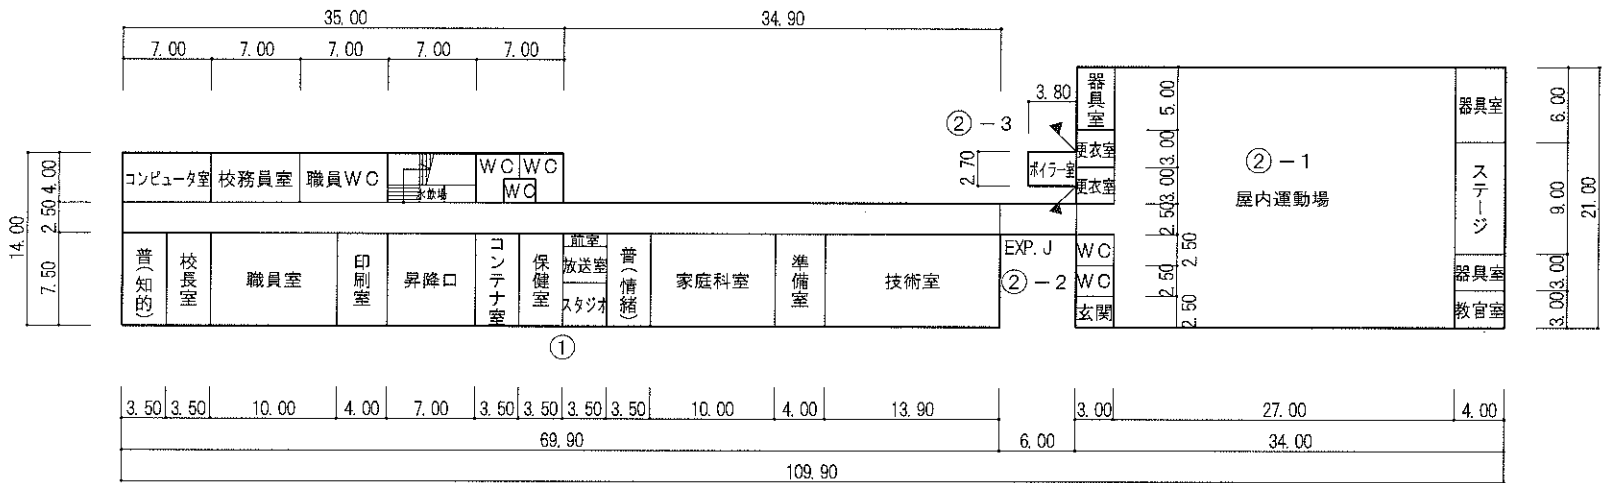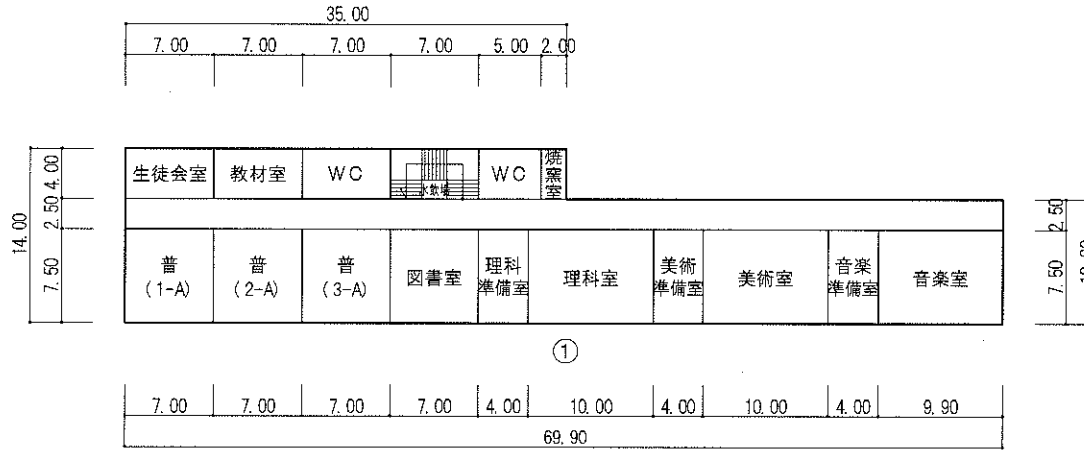

方 位



(北に矢印を付す)

暖房設備(屋体) 1.0m²

清川小学校

①学級数及び児童数


	通常学級				特別支援学級								合計				
	学級数	男子	女子	計	知的学級				情緒学級				学級数	男子	女子	計	
					学級数	男子	女子	計	学級数	男子	女子	計					
1年	1	5	8	13	1			0	1	1		1	8	6	8	14	
2年	1	2	4	6				0			2	1		3	4	5	9
3年	1	2	13	15				0			1			1	3	13	16
4年	1	5	3	8				0						0	5	3	8
5年	1	3	6	9			1	1						0	4	6	10
6年	1	7	1	8				1		1				0	7	2	9
合計	6	24	35	59	1	1	1	2	1	4	1	5	8	29	37	66	

②教員数・免許科目等

		中学校免許
1	校長	社会
2	教頭	社会
3	T1	社会
4	T2	-
5	T3	-
6	T4	-
7	T5	-
8	T6	-
9	T7	国語
10	T8	社会
11	T9	養護教諭

(平成28年度)

施設の配置図	縮尺	1/200 0 5 10 20 30 40 m	学校名	清川小 学校	調査番号	(都道府県)	(市町村)	(学校)	整理番号
					01	207	0330	595	

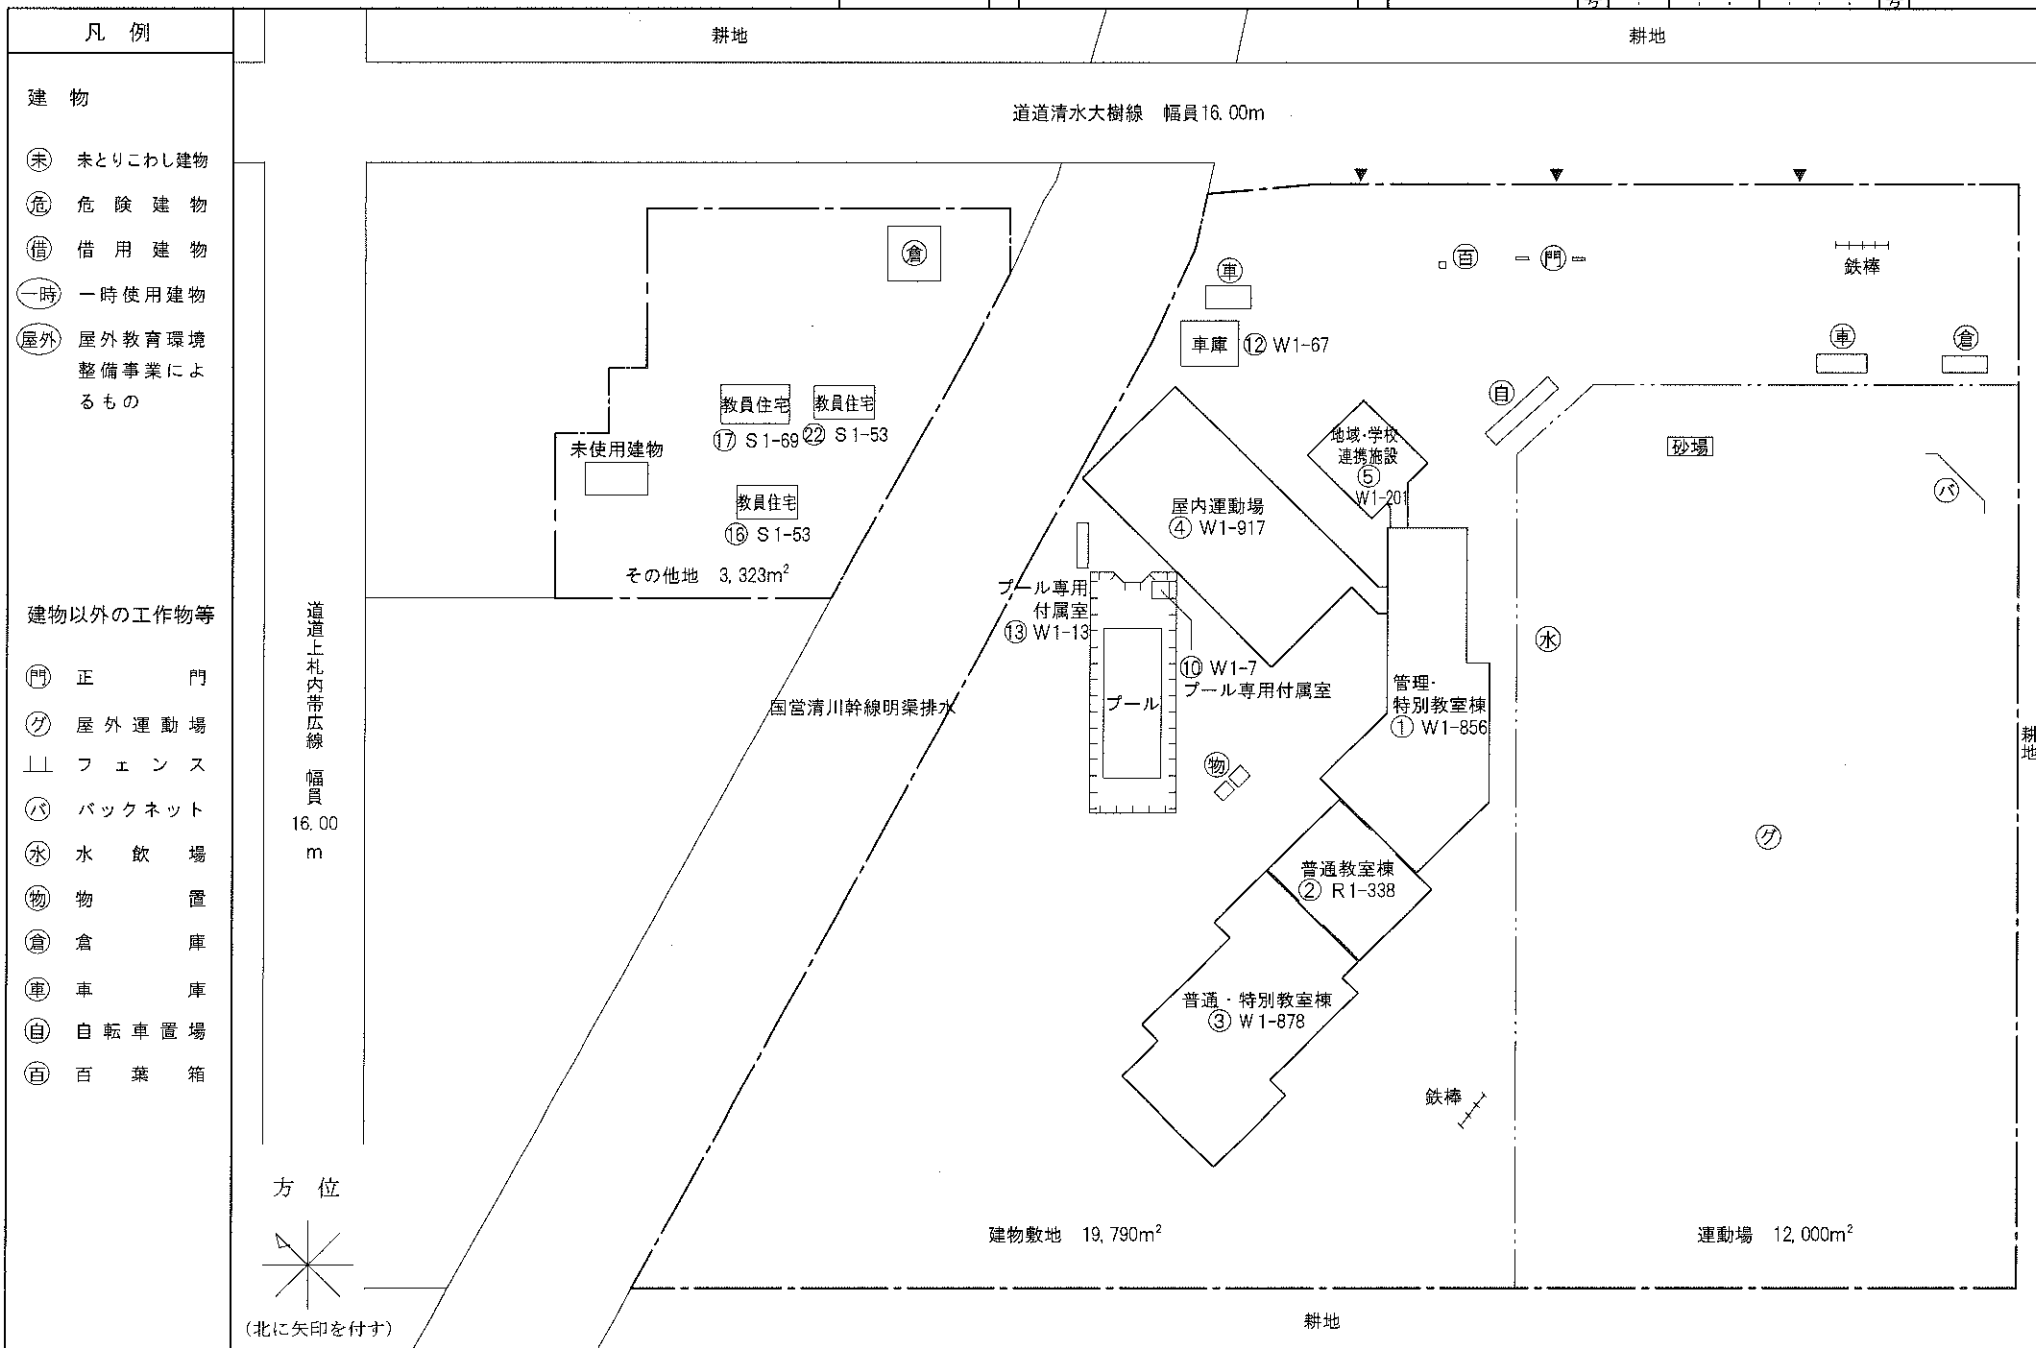

凡例

建 物


- ⊖ 未とりこわし建物
- ⊖ 危険建物
- ⊖ 借用建物
- ⊖ 一時使用建物
- ⊖ 屋外 屋外教育環境整備事業によるもの

建物以外の工作物等

- ⊖ 正 門
- ⊖ 屋外運動場
- ⊖ フェンス
- ⊖ バックネット
- ⊖ 水 飲 場
- ⊖ 物 置
- ⊖ 倉 庫
- ⊖ 車 庫
- ⊖ 自転車置場
- ⊖ 百 葉 箱

道道上礼内帯広線 幅員 16.00 m

方 位

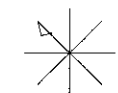

(北に矢印を付す)

2-2


(平成28年度)

平面図	縮尺	1/600	0 5 10 20 m	学校名	清川小 学校	調査番号	(都道府県)	(市町村)	(学校)	整理番号
						01	207	033	0	595-1


凡例

- 普通教室 - 普
- 便所 - WC
- スロップシンク室 - SK

2-3

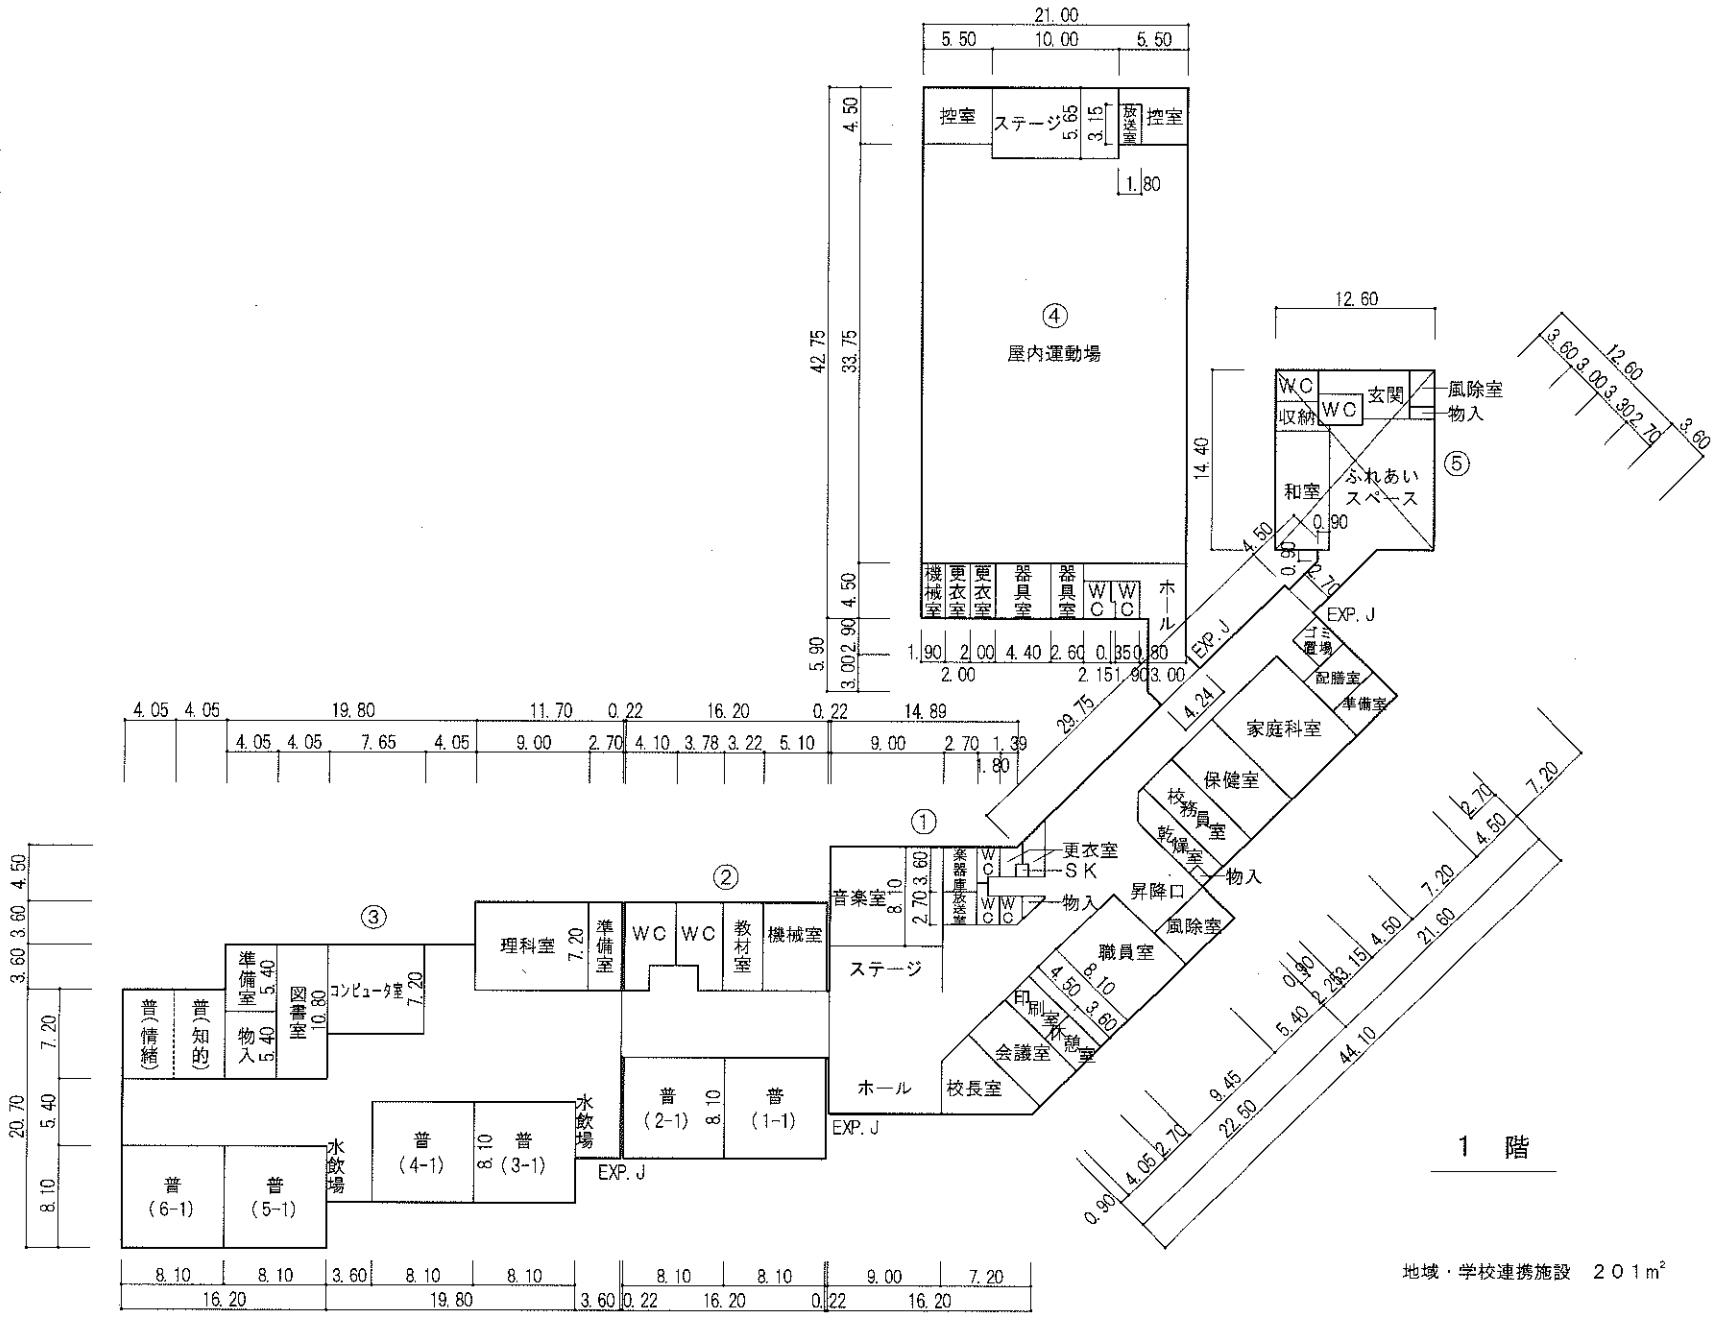

地域・学校連携施設 201m²

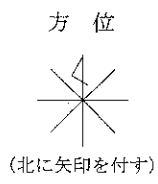

大空小学校

①学級数及び児童数

	通常学級				特別支援学級								合計			
	学級数	男子	女子	計	知的学級				情緒学級				学級数	男子	女子	計
					学級数	男子	女子	計	学級数	男子	女子	計				
1年	2	29	25	54	2	2		2	2			0	16	31	25	56
2年	2	20	21	41		1	1	2		1	1	22		22	44	
3年	2	33	21	54		1		1		2		36		21	57	
4年	2	28	34	62		4		4		4	1	36		35	71	
5年	2	25	22	47		2		2			0	27		22	49	
6年	2	25	29	54		3		3		2		30		29	59	
合計	12	160	152	312		2	13	1		14	2	9		1	10	16


②教員数・免許科目等

		中学校免許
1	校長	体育
2	教頭	社会
3	T1	-
4	T2	社会
5	T3	体育
6	T4	理科
7	T5	-
8	T6	-
9	T7	国語
10	T8	-
11	T9	社会
12	T10	音楽
13	T11	社会
14	T12	社会
15	T13	-
16	T14	音楽
17	T15	国語
18	T16	理科
19	T17	社会
20	T18	-
21	T19	-
22	T20	音楽
23	T21	社会
24	T22	養護教諭



(平成28年度)

施設の配置図	縮尺	1/1200					学校名	大空小 学校	調査番号	(都道府県)	(市町村)	(学校)	整理番号
		0	5	10	20	30				40	m	01	

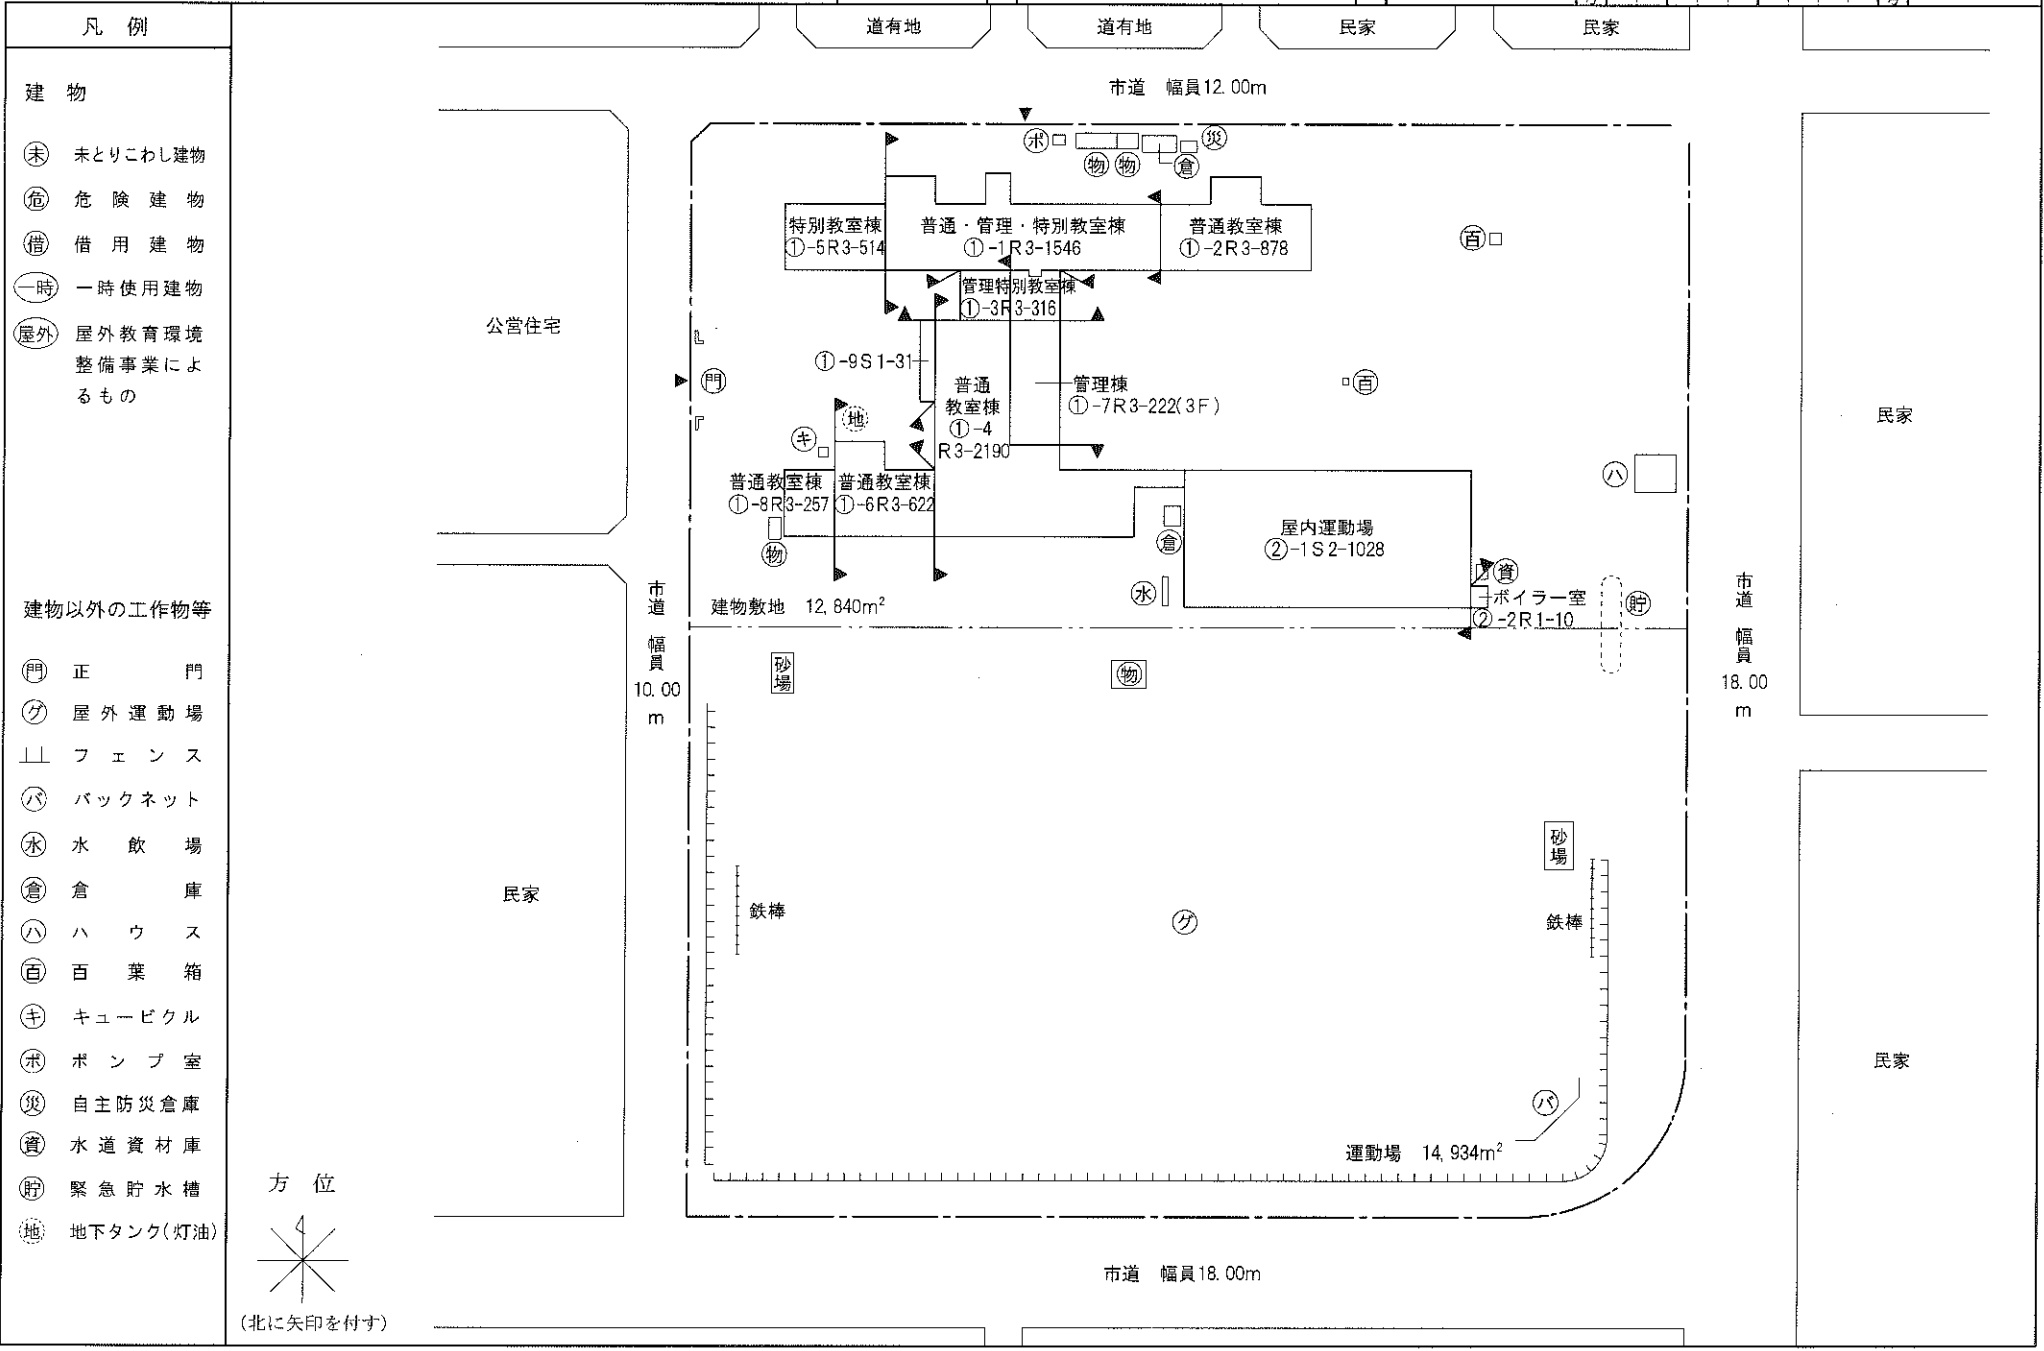

- 凡例
- 建物
- ⊕ 未とりこわし建物
 - ⊖ 危険建物
 - ⊙ 借用建物
 - ⊖ 一時使用建物
 - ⊖ 屋外教育環境整備事業によるもの
- 建物以外の工作物等
- ⊕ 正門
 - ⊙ 屋外運動場
 - ⊥ フェンス
 - ⊖ バックネット
 - ⊖ 水飲場
 - ⊖ 倉庫
 - ⊖ ハウス
 - ⊖ 百葉箱
 - ⊖ キュービクル
 - ⊖ ポンプ室
 - ⊖ 自主防災倉庫
 - ⊖ 水道資材庫
 - ⊖ 緊急貯水槽
 - ⊖ 地下タンク(灯油)






1-6

(平成28年度)

609-1

凡例

- 普通教室 - 普
- 便所 - WC
- パイプスペース - PS
- ダムウェーター - DW

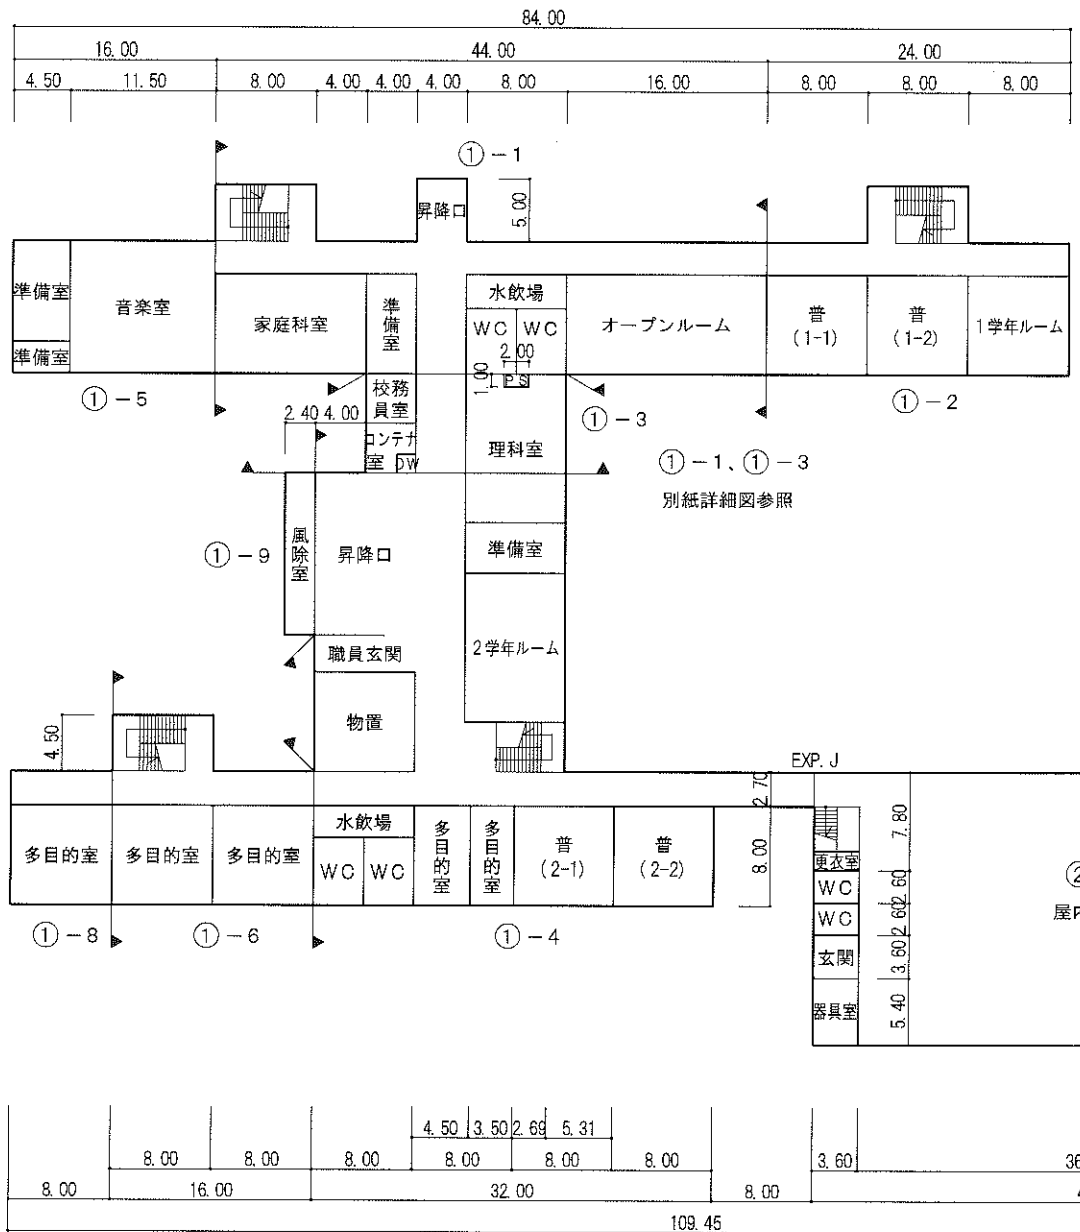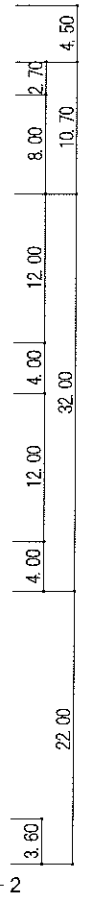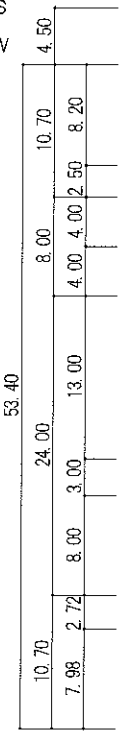

別紙詳細図参照

EXP. J

方位




(北に矢印を付す)

1 階

暖房設備(屋体) 10m²

(平成28年度)

平面図	縮尺	1/600 0 5 10 20 m	学校名	大空小 学校	調査番号	(都道府県)	(市町村)	(学 校)	整理番号
					01	207	0352	609-2	

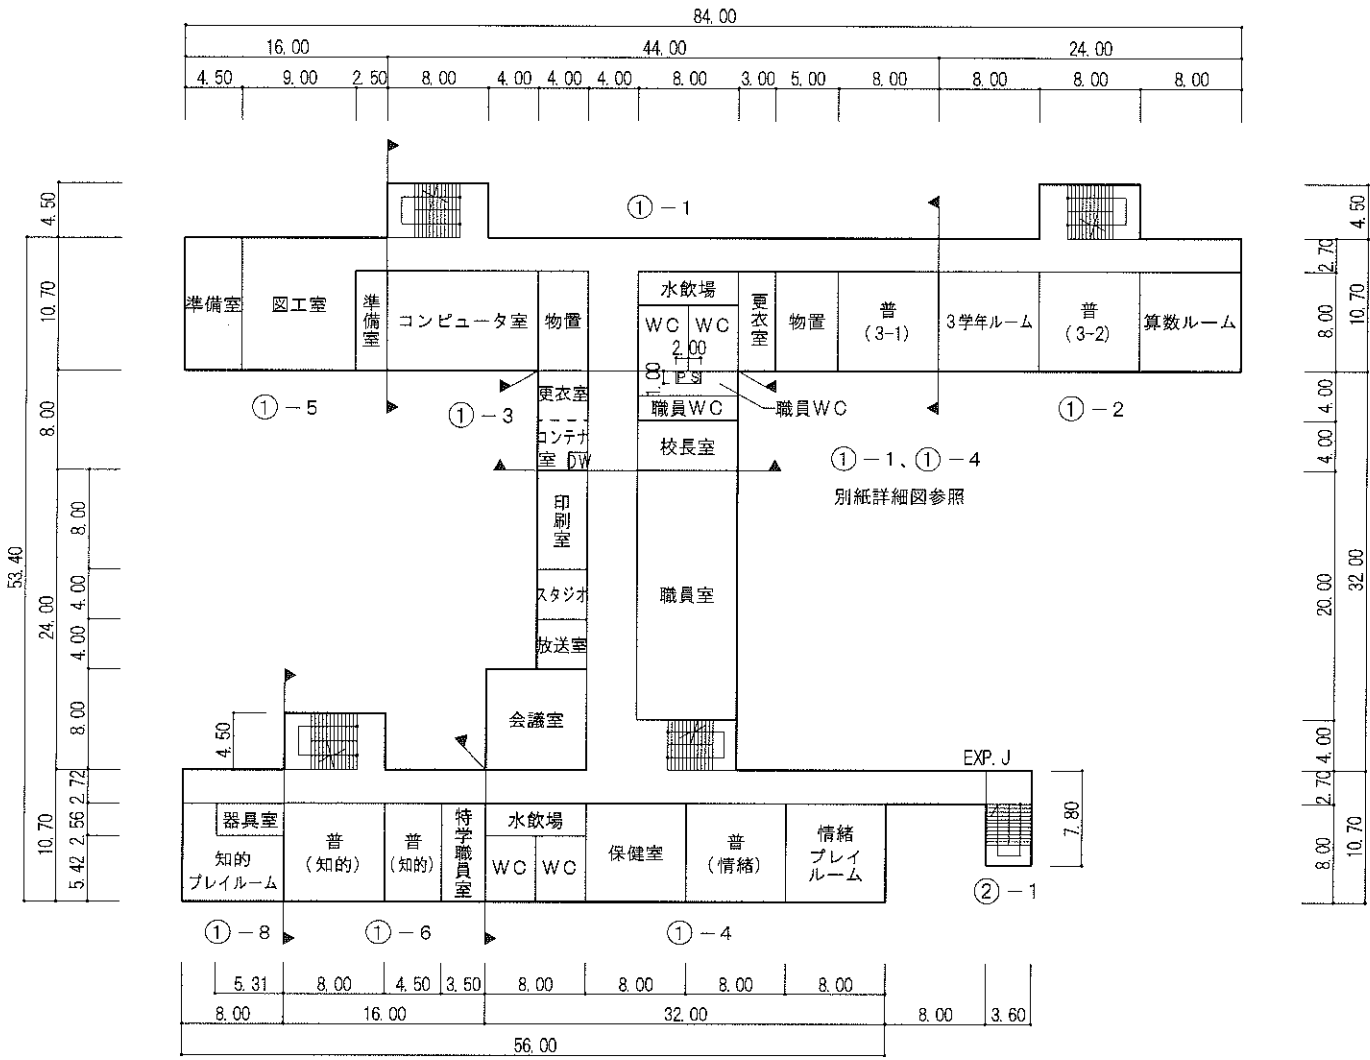

方位




(北に矢印を付す)

2 階

0101

(平成28年度)

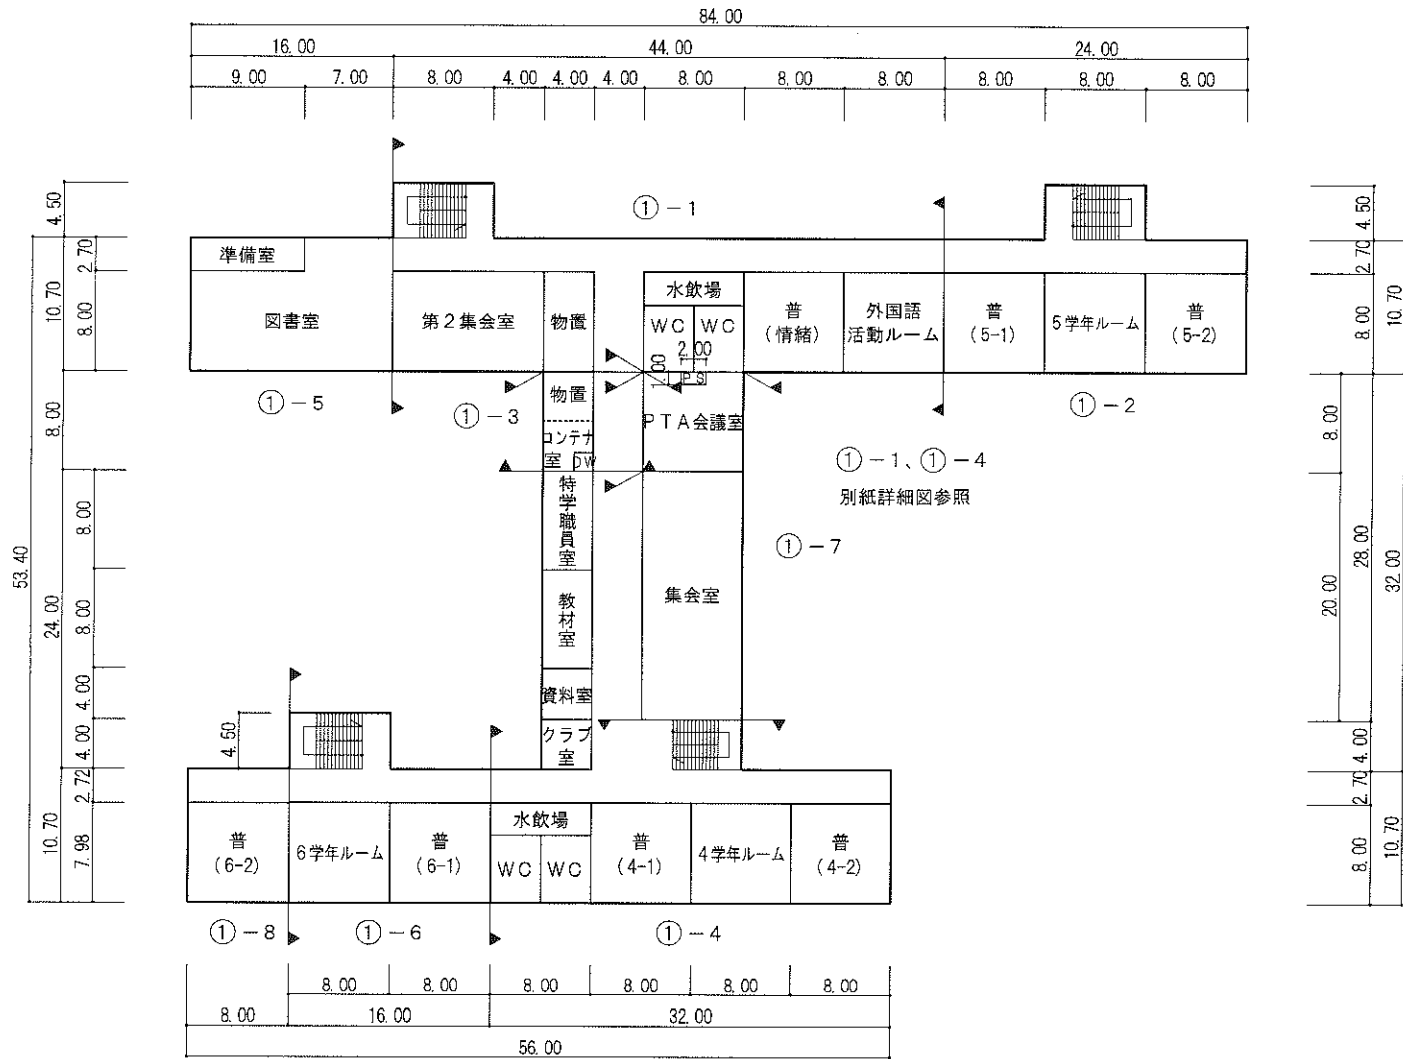

方位



(北に矢印を付す)

3 階

大空中学校

①学級数及び生徒数

	通常学級				特別支援学級								合計				
	学級数	男子	女子	計	知的学級				情緒学級				学級数	男子	女子	計	
					学級数	男子	女子	計	学級数	男子	女子	計					
1年	2	25	23	48			3	3		1			1		26	26	52
2年	2	38	34	72	1		1	1	1		1		1	8	38	36	74
3年	2	29	30	59				0					0		29	30	59
合計	6	92	87	179	1	0	4	4	1	1	1	2	8	93	92	185	

②教員数・担当教科・免許科目等


	担当教科	国語	社会	数学	理科	音楽	美術	保健体育	技術・家庭	外国語	特別支援	小学校免許
1 校長						○						○
2 教頭		○										-
3 T1	国語	○										-
4 T2	数学			○								○
5 T3	音楽					○						○
6 T4	保体							○				○
7 T5	国語	○										○
8 T6	数学			○								○
9 T7	美術						○					○
10 T8	保体							○				-
11 T9	英語									○		-
12 T10	技術・家庭								技術			○
13 T11	英語									○		-
14 T12	理科				○							○
15 T13	社会		○									-
16 T14		○										-
17 T15	養護教諭							○				
18 T16	栄養教諭											

※下線斜体は免許外

(平成28年度)

施設の配置図	縮尺 1/1200 0 5 10 20 30 40 m	学校名 大空中 学校	調査番号	(都道府県)	(市町村)	(学校)	整理番号 628
			01	207	3733		

- 凡例
- 建物
- Ⓜ 未とりこわし建物
 - Ⓢ 危険建物
 - Ⓟ 借用建物
 - Ⓛ 一時使用建物
 - Ⓣ 屋外 屋外教育環境整備事業によるもの
- 建物以外の工作物等
- Ⓜ 正門
 - Ⓚ 屋外運動場
 - Ⓛ フェンス
 - Ⓟ バックネット
 - Ⓢ 水飲場
 - Ⓣ 物置
 - Ⓟ 倉庫
 - Ⓛ 車庫
 - Ⓜ 自転車置場
 - Ⓚ キュービクル
 - Ⓢ ポンプ室
 - Ⓛ ローター
 - Ⓢ 自主防災倉庫
 - Ⓣ 地下タンク(灯油)

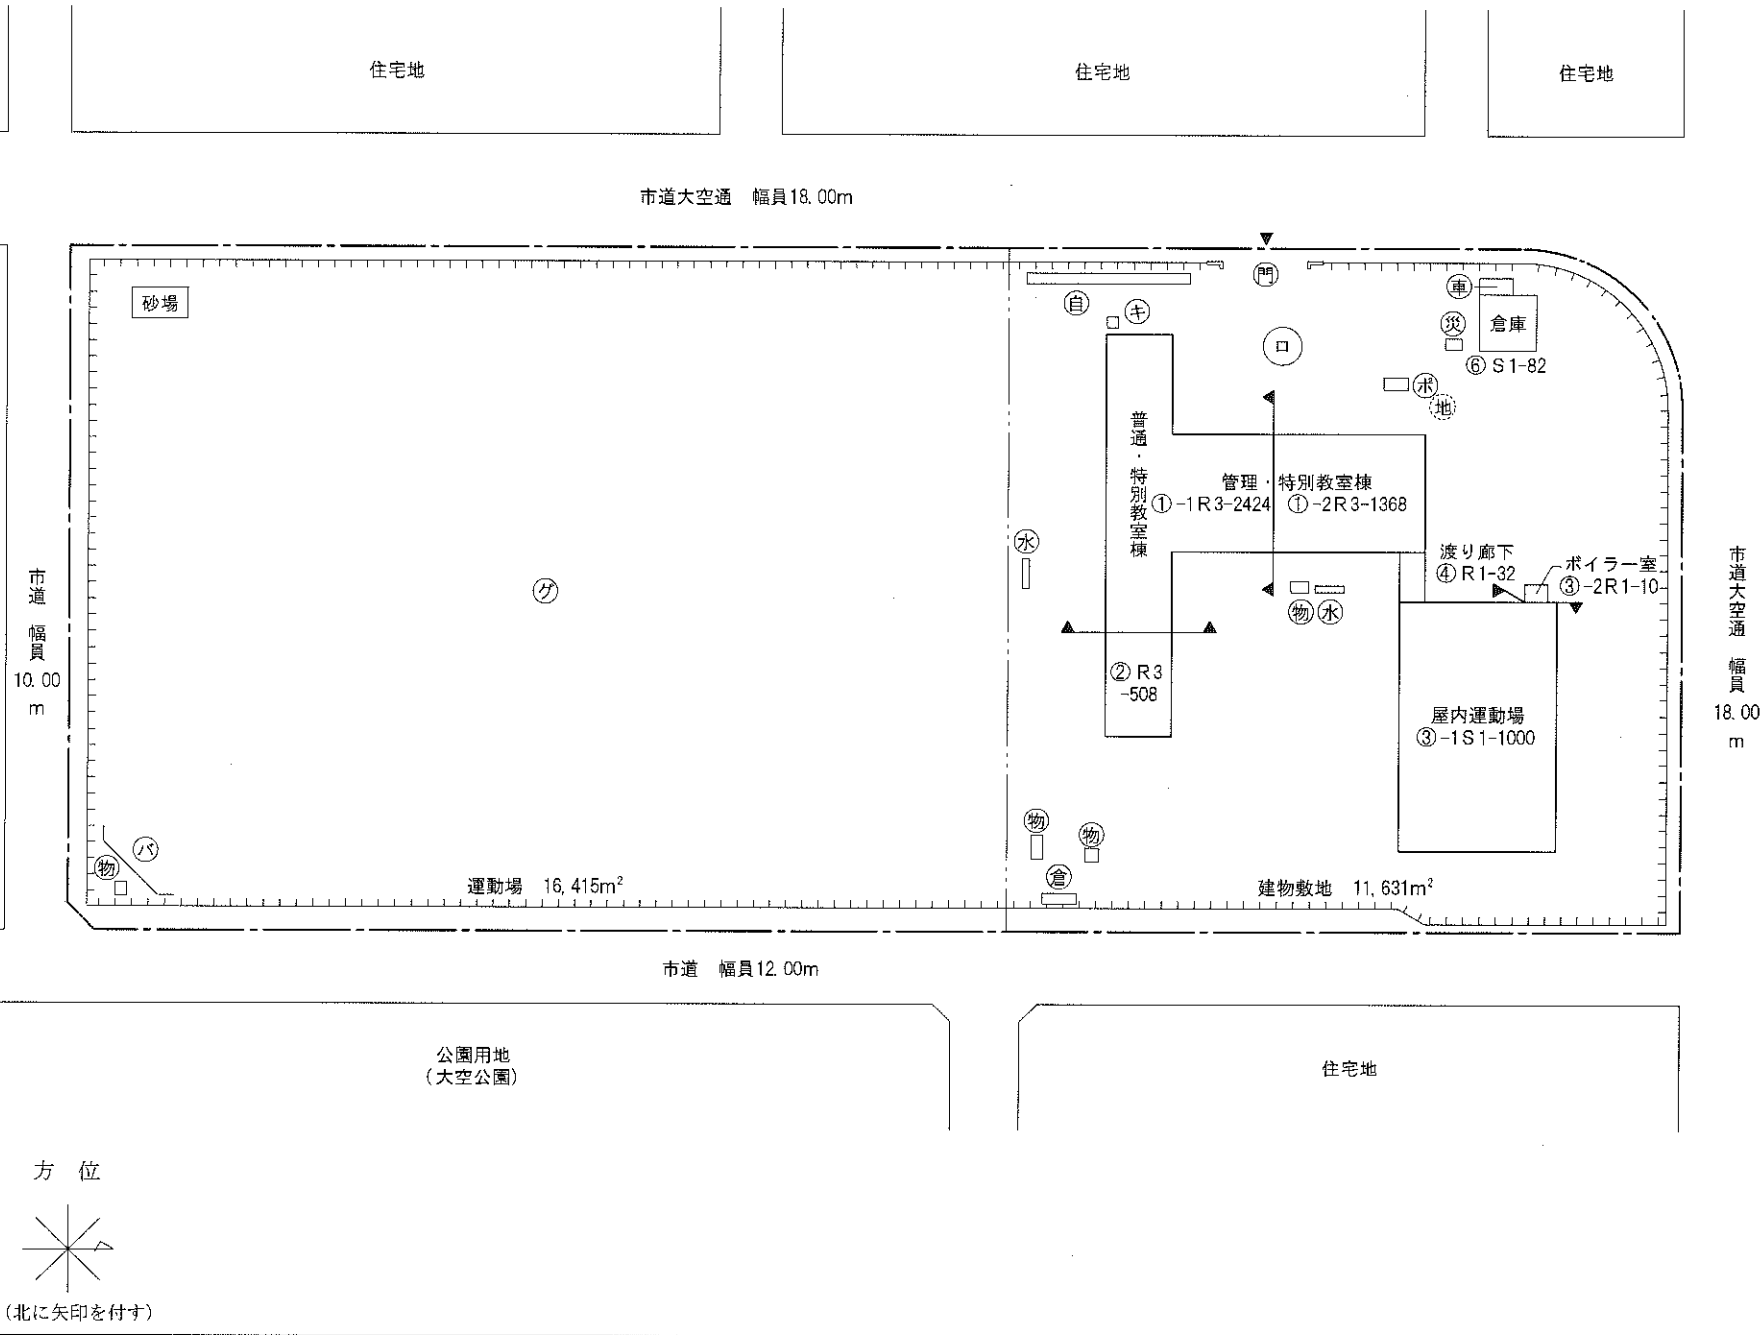


4-2

(平成28年度)

平面図	縮尺	1/600 0 5 10 20 m	学校名	大空 中学校	調査番号	(都道府県)	(市町村)	(学校)	整理番号
					01	207	3733	628-1	

凡例

- 普通教室 — 普
- 便 所 — WC
- ダムウェーター — DW

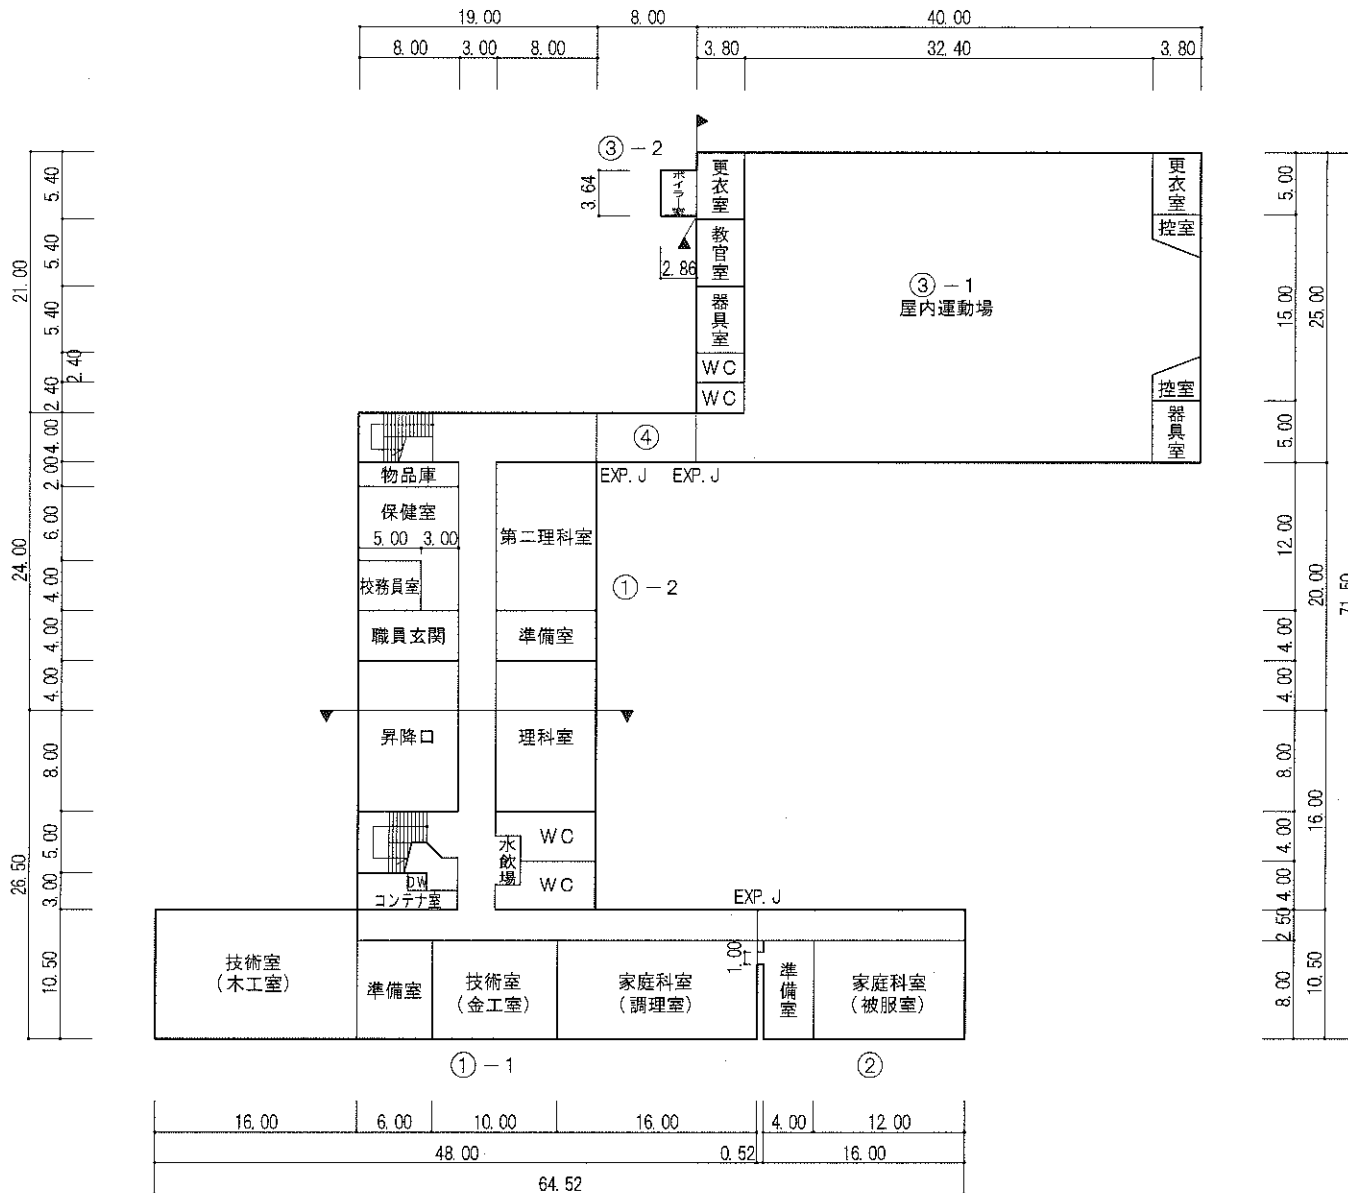

方位




(北に矢印を付す)

1 階

暖房設備(屋体) 10m²

(平成28年度)

平面図	縮尺 1/600 0 5 10 20 m	学校名 大空中 学校	調査番号			整理番号 628-2
			(都道府県) 01	(市町村) 2073	(学校) 733	

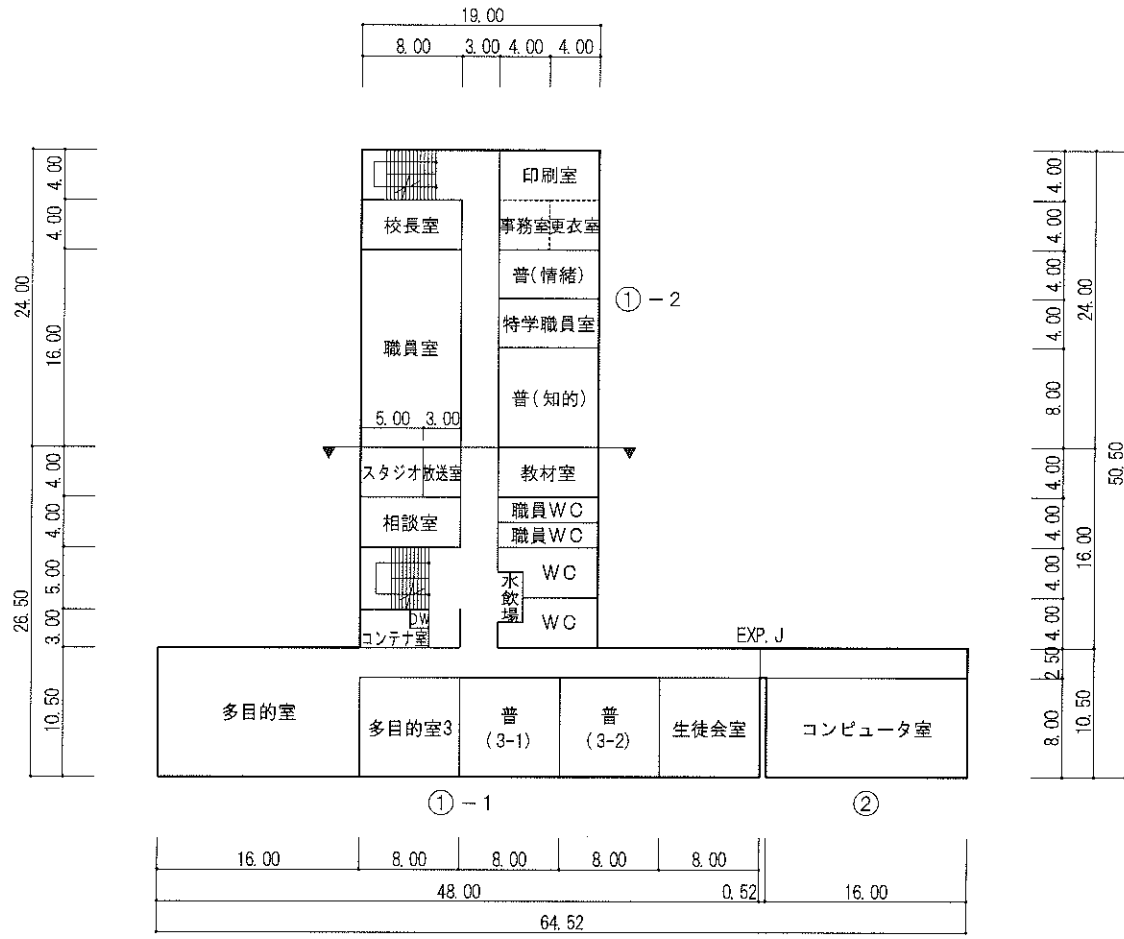

方位




(北に矢印を付す)

2 階


4-7

(平成28年度)

平面図	縮尺 1/600 0 5 10 20 m	学校名 大空中 学校	調査番号	(都道府県)	(市町村)	(学 校)			整理番号 628-3
			01	207	3733				

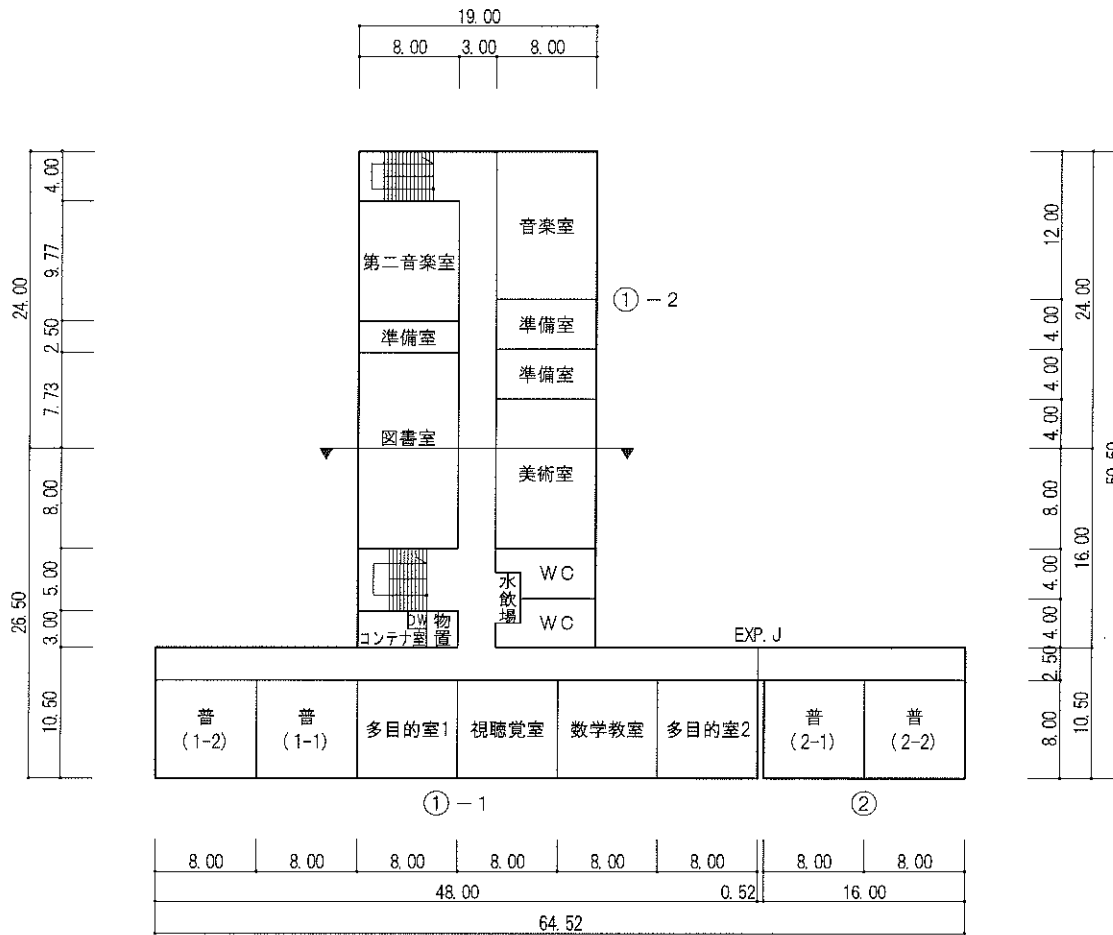

方位

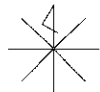

(北に矢印を付す)

3 階

翔陽中学校

①学級数及び生徒数

区分	通常学級				特別支援学級								合計			
	学級数	男子	女子	計	知的学級			情緒学級			学級数	男子	女子	計		
					学級数	男子	女子	計	学級数	男子					女子	計
1年	5	75	79	154		3	2	5		5	2	7		83	83	166
2年	5	74	89	163	2	3		3	3	6	4	10	19	83	93	176
3年	4	76	76	152		5	1	6		3	1	4		84	78	162
合計	14	225	244	469	2	11	3	14	3	14	7	21	19	250	254	504


②教員数・担当教科・免許科目等

番号	氏名	担当教科	国語	社会	数学	理科	音楽	美術	保健体育	技術・家庭	外国語	特別支援	小学校免許
1	校長								○				-
2	教頭			○									○
3	T1	数学		○	○								○
4	T2	社会		○									-
5	T3	英語									○		○
6	T4	保体						○				○	-
7	T5	社会		○									-
8	T6	美術						○					○
9	T7	国語	○										-
10	T8	技術								技術			○
11	T9	国語	○										-
12	T10	理科				○							-
13	T11	英語									○		○
14	T12	理科				○							○
15	T13	保体		○				○					-
16	T14	数学			○								○
17	T15	保体						○					-
18	T16	英語									○		-
19	T17	国語	○										-
20	T18	家庭								家庭			-
21	T19	理科				○							○
22	T20	数学			○								○
23	T21	音楽					○						-
24	T22	社会		○									-
25	T23							○					-
26	T24					○						○	-
27	T25							○				○	-
28	T26								○			○	-
29	T27			○							○		-
30	T28								○			○	-
31	T29	養護教諭											-
	時間講師1	英語									○		-
	時間講師2					○							○

(平成28年度)

施設の配置図	縮尺 1/1200 0 5 10 20 30 40 m	学校名 翔陽中 学校	調査番号 01207	都道府県	市町村	学校	整理番号 632
				01	207	5339	

- 凡例
- 建物
- ⊖ 未とりにわし建物
 - ⊖ 危険建物
 - ⊖ 借用建物
 - ⊖ 一時使用建物
 - ⊖ 屋外 屋外教育環境整備事業によるもの
- 建物以外の工作物等
- ⊖ 正門
 - ⊖ 屋外運動場
 - ⊖ フェンス
 - ⊖ バックネット
 - ⊖ 防球ネット
 - ⊖ 水飲場
 - ⊖ 物置
 - ⊖ 倉庫
 - ⊖ 自主防災倉庫


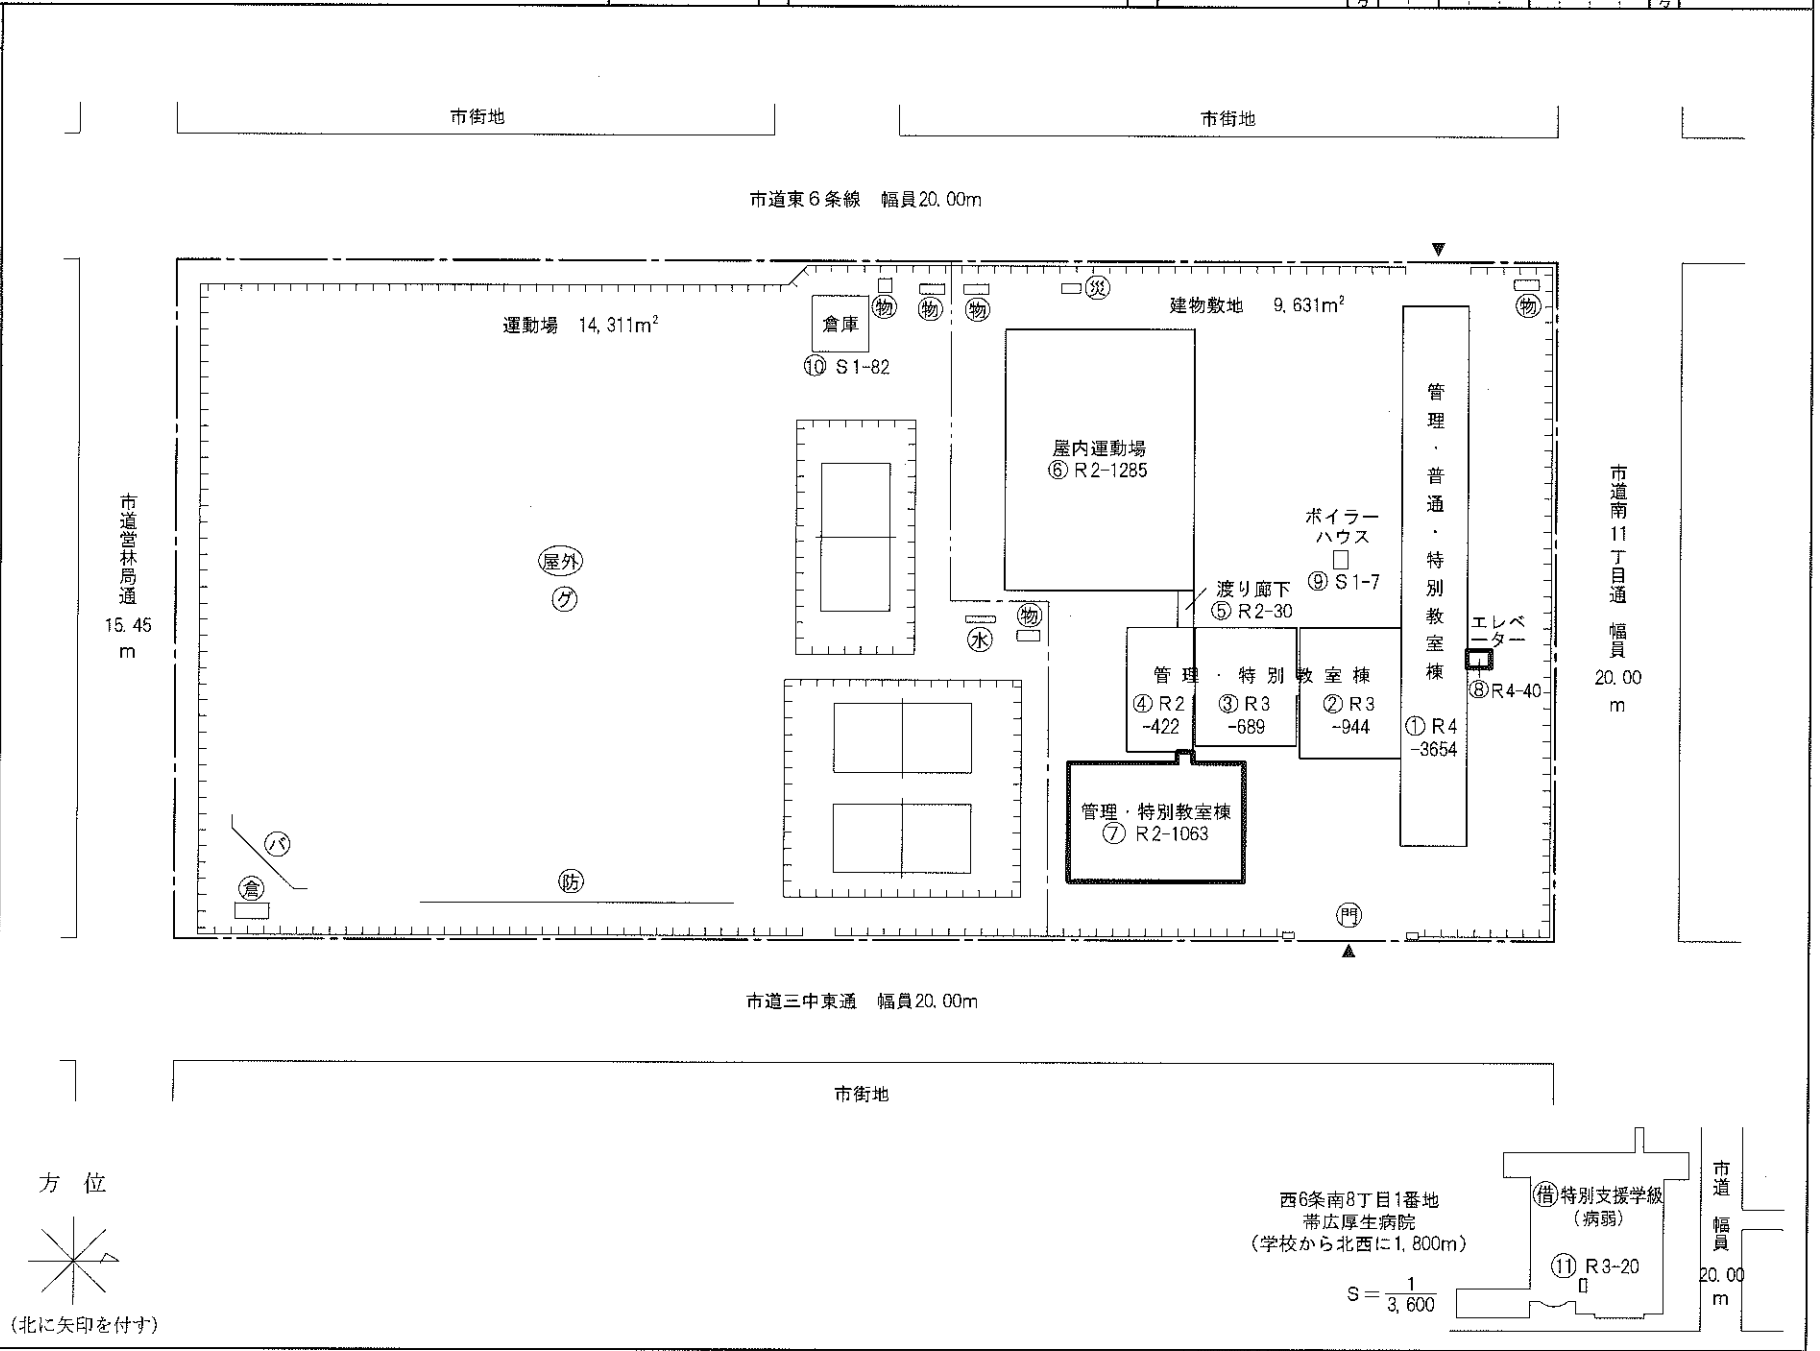


5.2

(平成28年度)



平面図	縮尺	1/600	0 5 1.0 2.0 m	学校名	翔陽中 学校	調査番号	(都道府県)	(市町村)	(学校)	整理番号
						01	207	5339	632-1	

- 凡例
- 普通教室 - 普
 - 便所 - WC
 - エレベーター - EV
 - ダムウェーター - DW

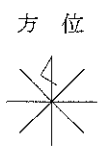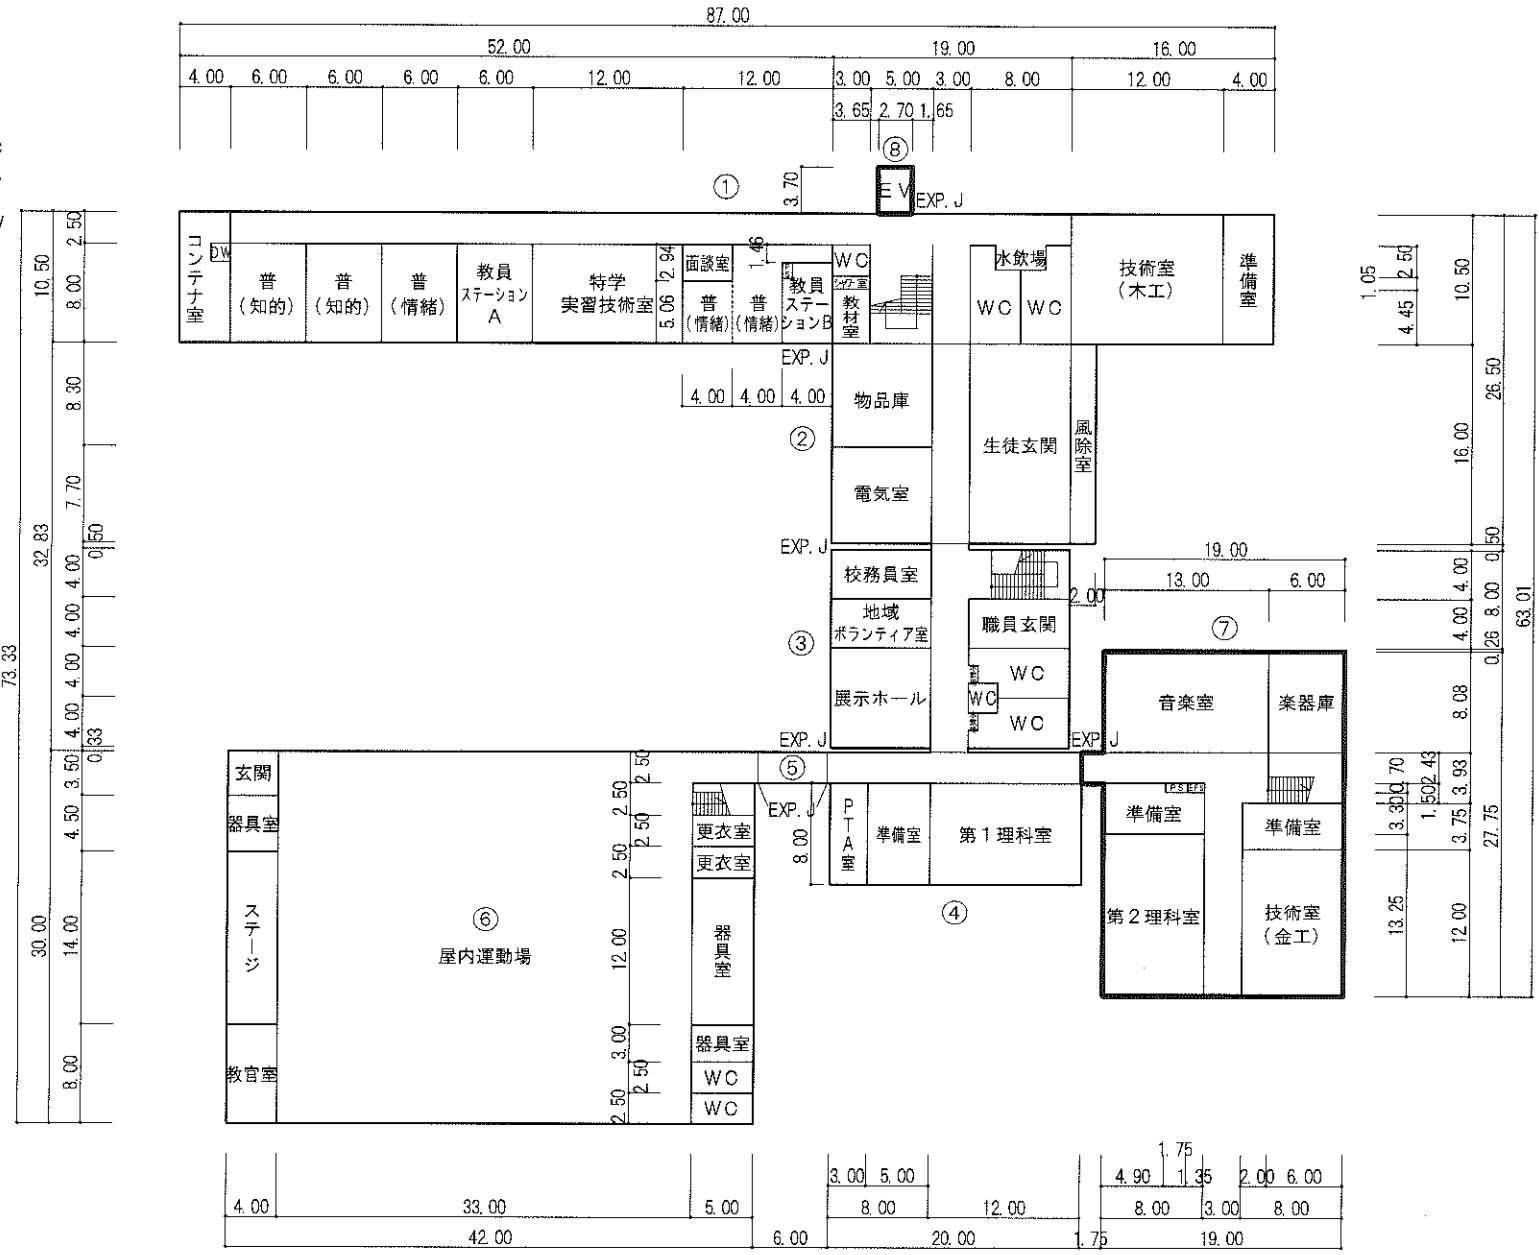

(北に矢印を付す)

(平成28年度)


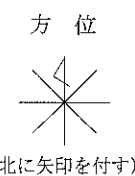
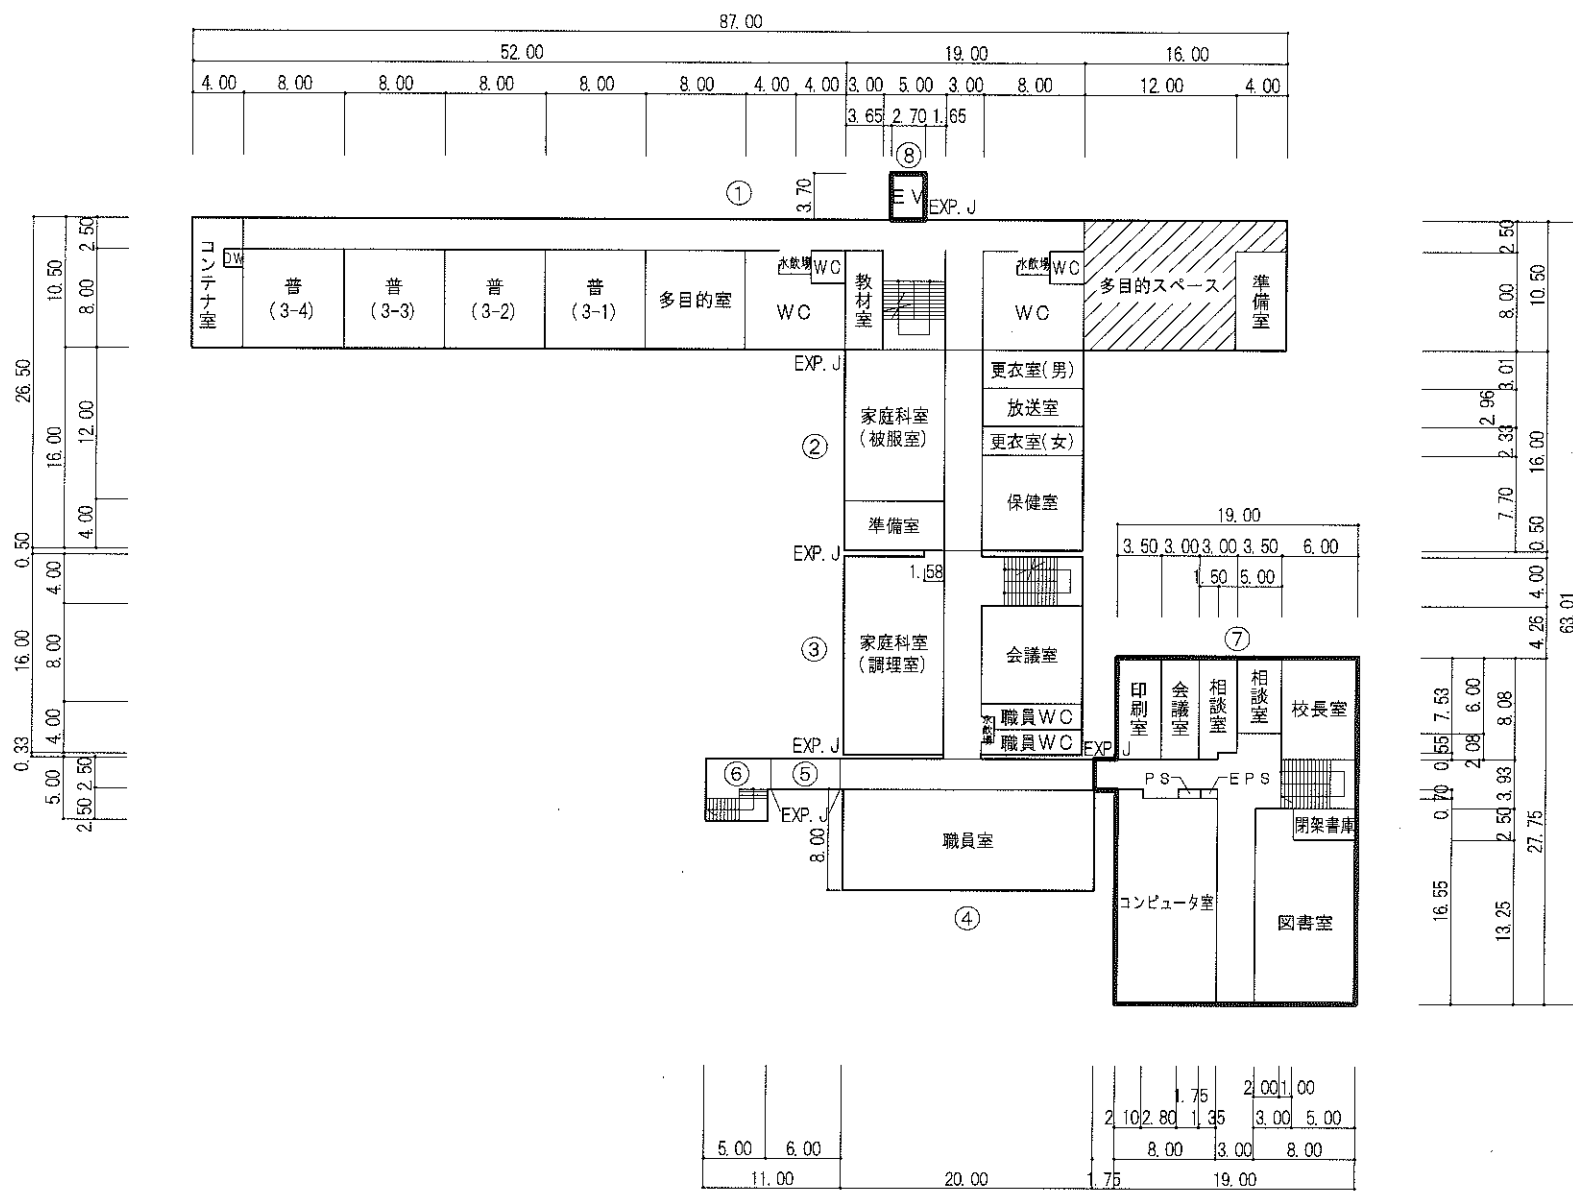


2 階

5-4

(平成28年度)

平面図	縮尺	1/600 0 5 10 20 m	学校名	翔陽中 学校	調査番号	都道府県	市町村	学校	整理番号
					01	207	5339	632-3	

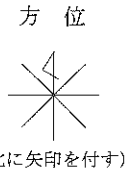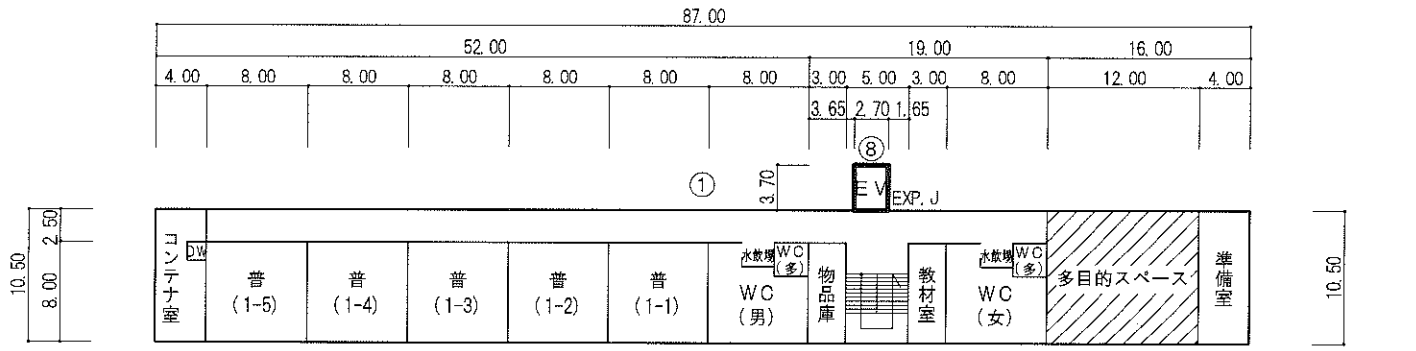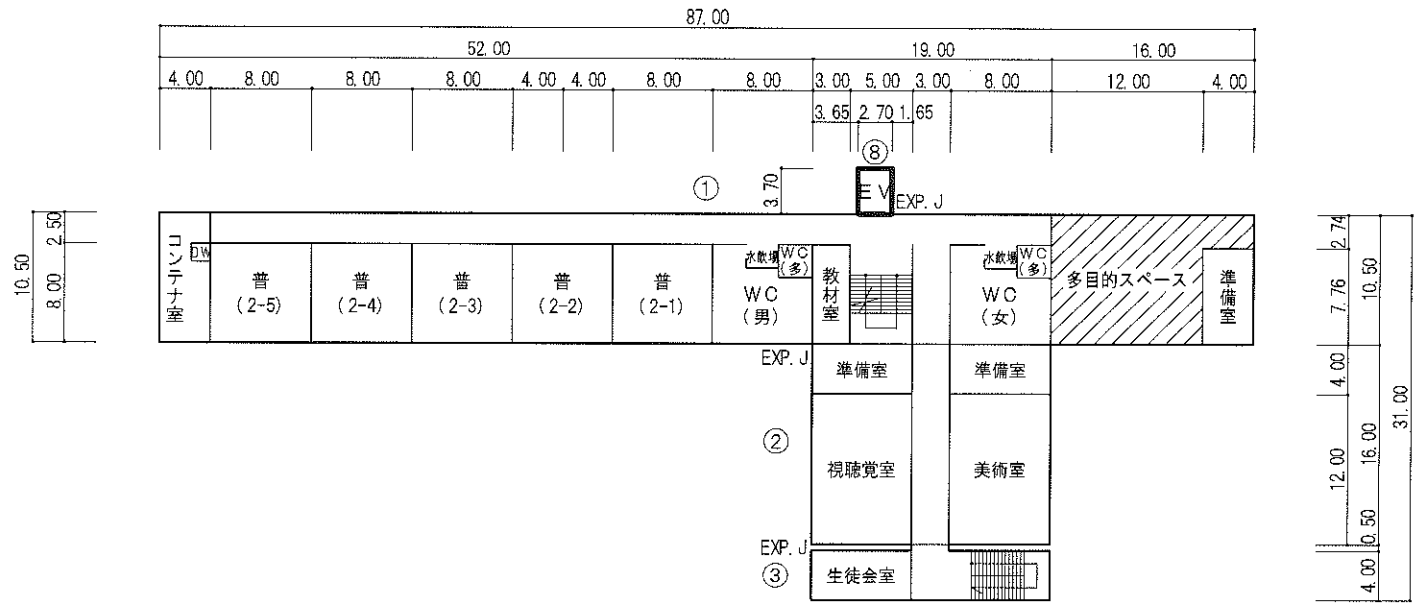

01
-
01

他都市の小中一貫教育（義務教育学校）の状況

（1）都市部の事例

横浜市：横浜市立義務教育学校 霧が丘学園（施設隣接型）

経過

H18.3 霧が丘第一小、第二小、第三小の統合

H18.4 霧が丘小学校の開校

H22.4 市立小中一貫校 霧が丘小中学校の開校

H28.4 市立義務教育学校 霧が丘学園の開校

組織 校長 1 名、准校長 1 名、副校長 2 名

修業年限 6-3 制

児童・生徒数一覧（平成 28 年 4 月 30 日現在）

1 年生	2 年生	3 年生	4 年生	5 年生	6 年生	1 年生	2 年生	3 年生	合計
96	88	101	110	113	106	112	107	107	940

※施設隣接型として小学部と中学部に区分している学校であるのため、児童生徒の区分も同様にしたもの

※個別支援学級小学部 20 名、中学部 9 名（全児童生徒数：969 名）

つくば市：つくば市立春日学園 義務教育学校（施設一体型）

経過

H20.11（仮称）春日小中学校建設基本計画の策定

H21.4 全市で小中一貫教育の実施を決定

H24.4 春日学園の開校

H25.3 普通教室 7 教室の増築

組織 校長 1 名、副校長 1 名、教頭 2 名

修業年限 4-3-2 制

児童・生徒数一覧（平成 27 年 5 月 1 日現在）

1 年生	2 年生	3 年生	4 年生	5 年生	6 年生	7 年生	8 年生	9 年生	合計
240	237	257	194	202	166	123	98	94	1611

(2) 北海道の事例

斜里町：斜里町立知床ウトロ学校（施設一体型）

経過

H21.10 斜里町立小学校適正配置計画の策定

H27.11 小中連携・一貫教育に関する基本方針の策定

H28.4 知床ウトロ学校の開校

組織

修業年限 6-3制

児童・生徒数一覧（平成28年5月1日現在）

1年生	2年生	3年生	4年生	5年生	6年生	7年生	8年生	9年生	合計
12	12	11	9	5	8	6	7	10	80

中標津町：中標津町立計根別学園（施設一体型）

経過

H23 計根別地区小中一貫教育の基本構想（適正配置計画）

H27.3 西竹小学校の閉校

H27.4 計根別学園の開校

組織 校長1名、副校長2名

修業年限 6-3制

児童・生徒数一覧（平成28年5月1日現在）

1年生	2年生	3年生	4年生	5年生	6年生	7年生	8年生	9年生	合計
16	16	16	12	13	12	13	16	22	136

<参考>

平成28年4月における義務教育学校の設置状況（H28.2.1現在）

13 都道府県 15 市区町 22 校 施設一体型 19 校

施設隣接型 3 校