



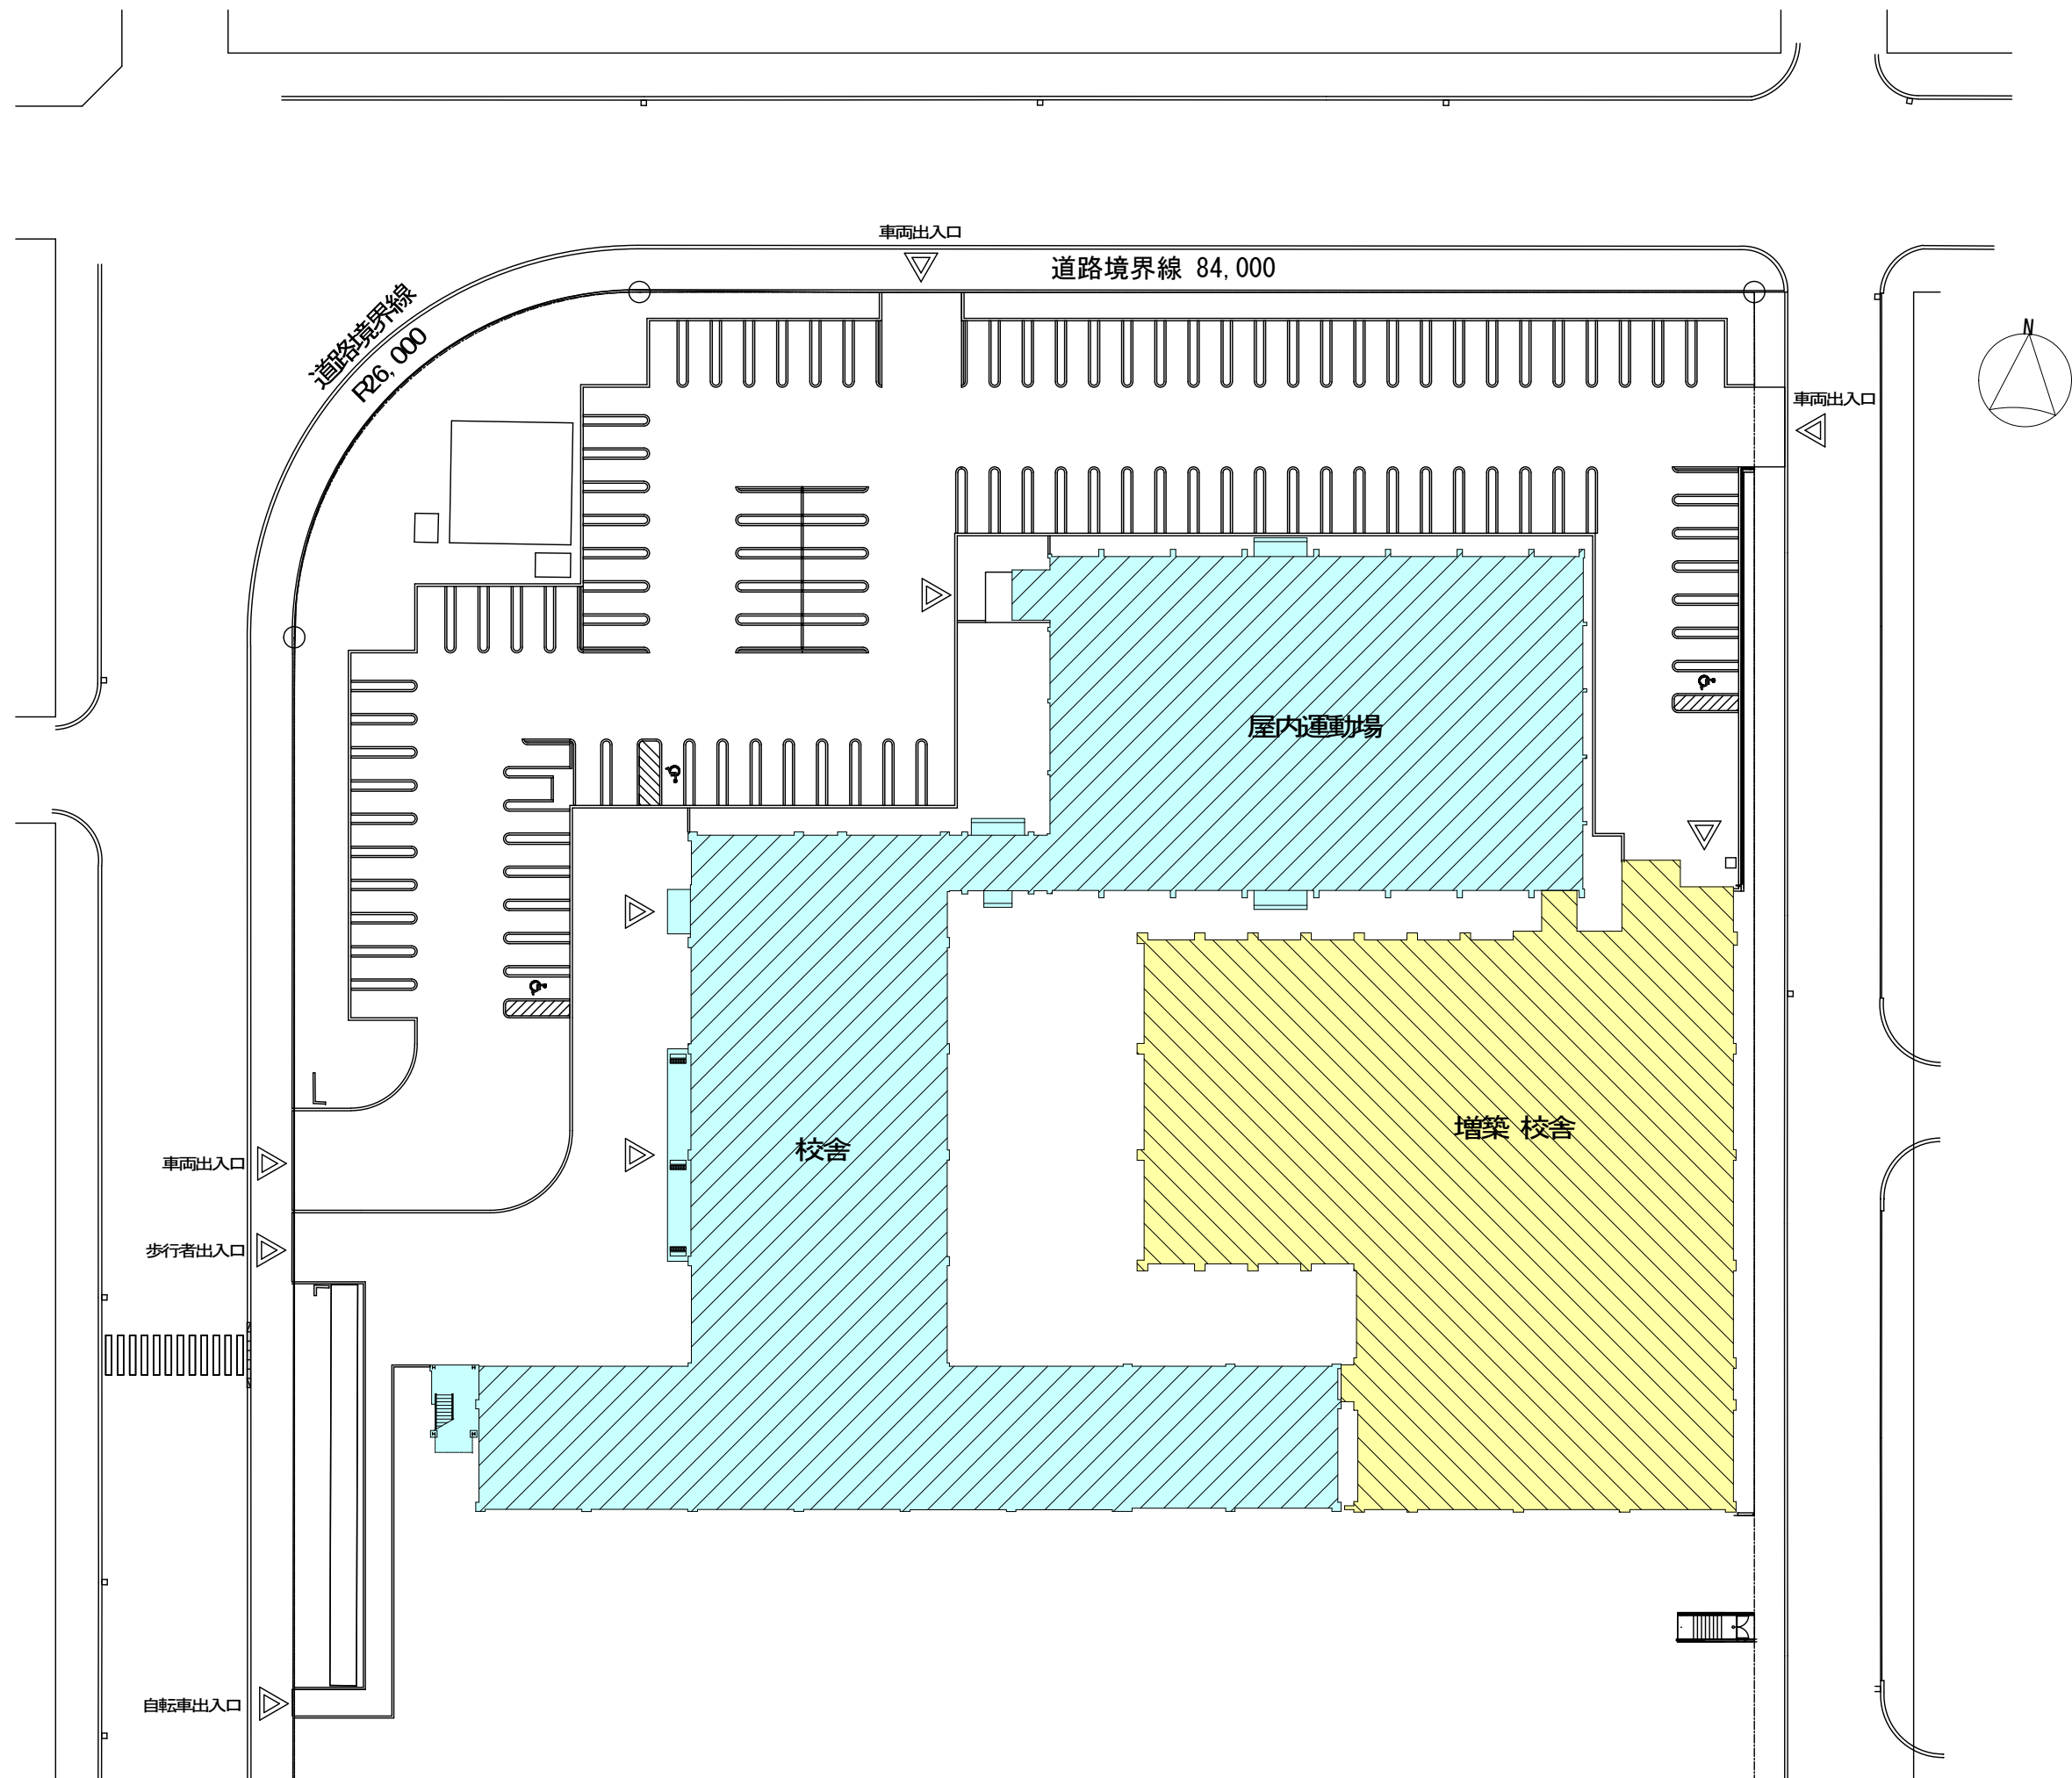


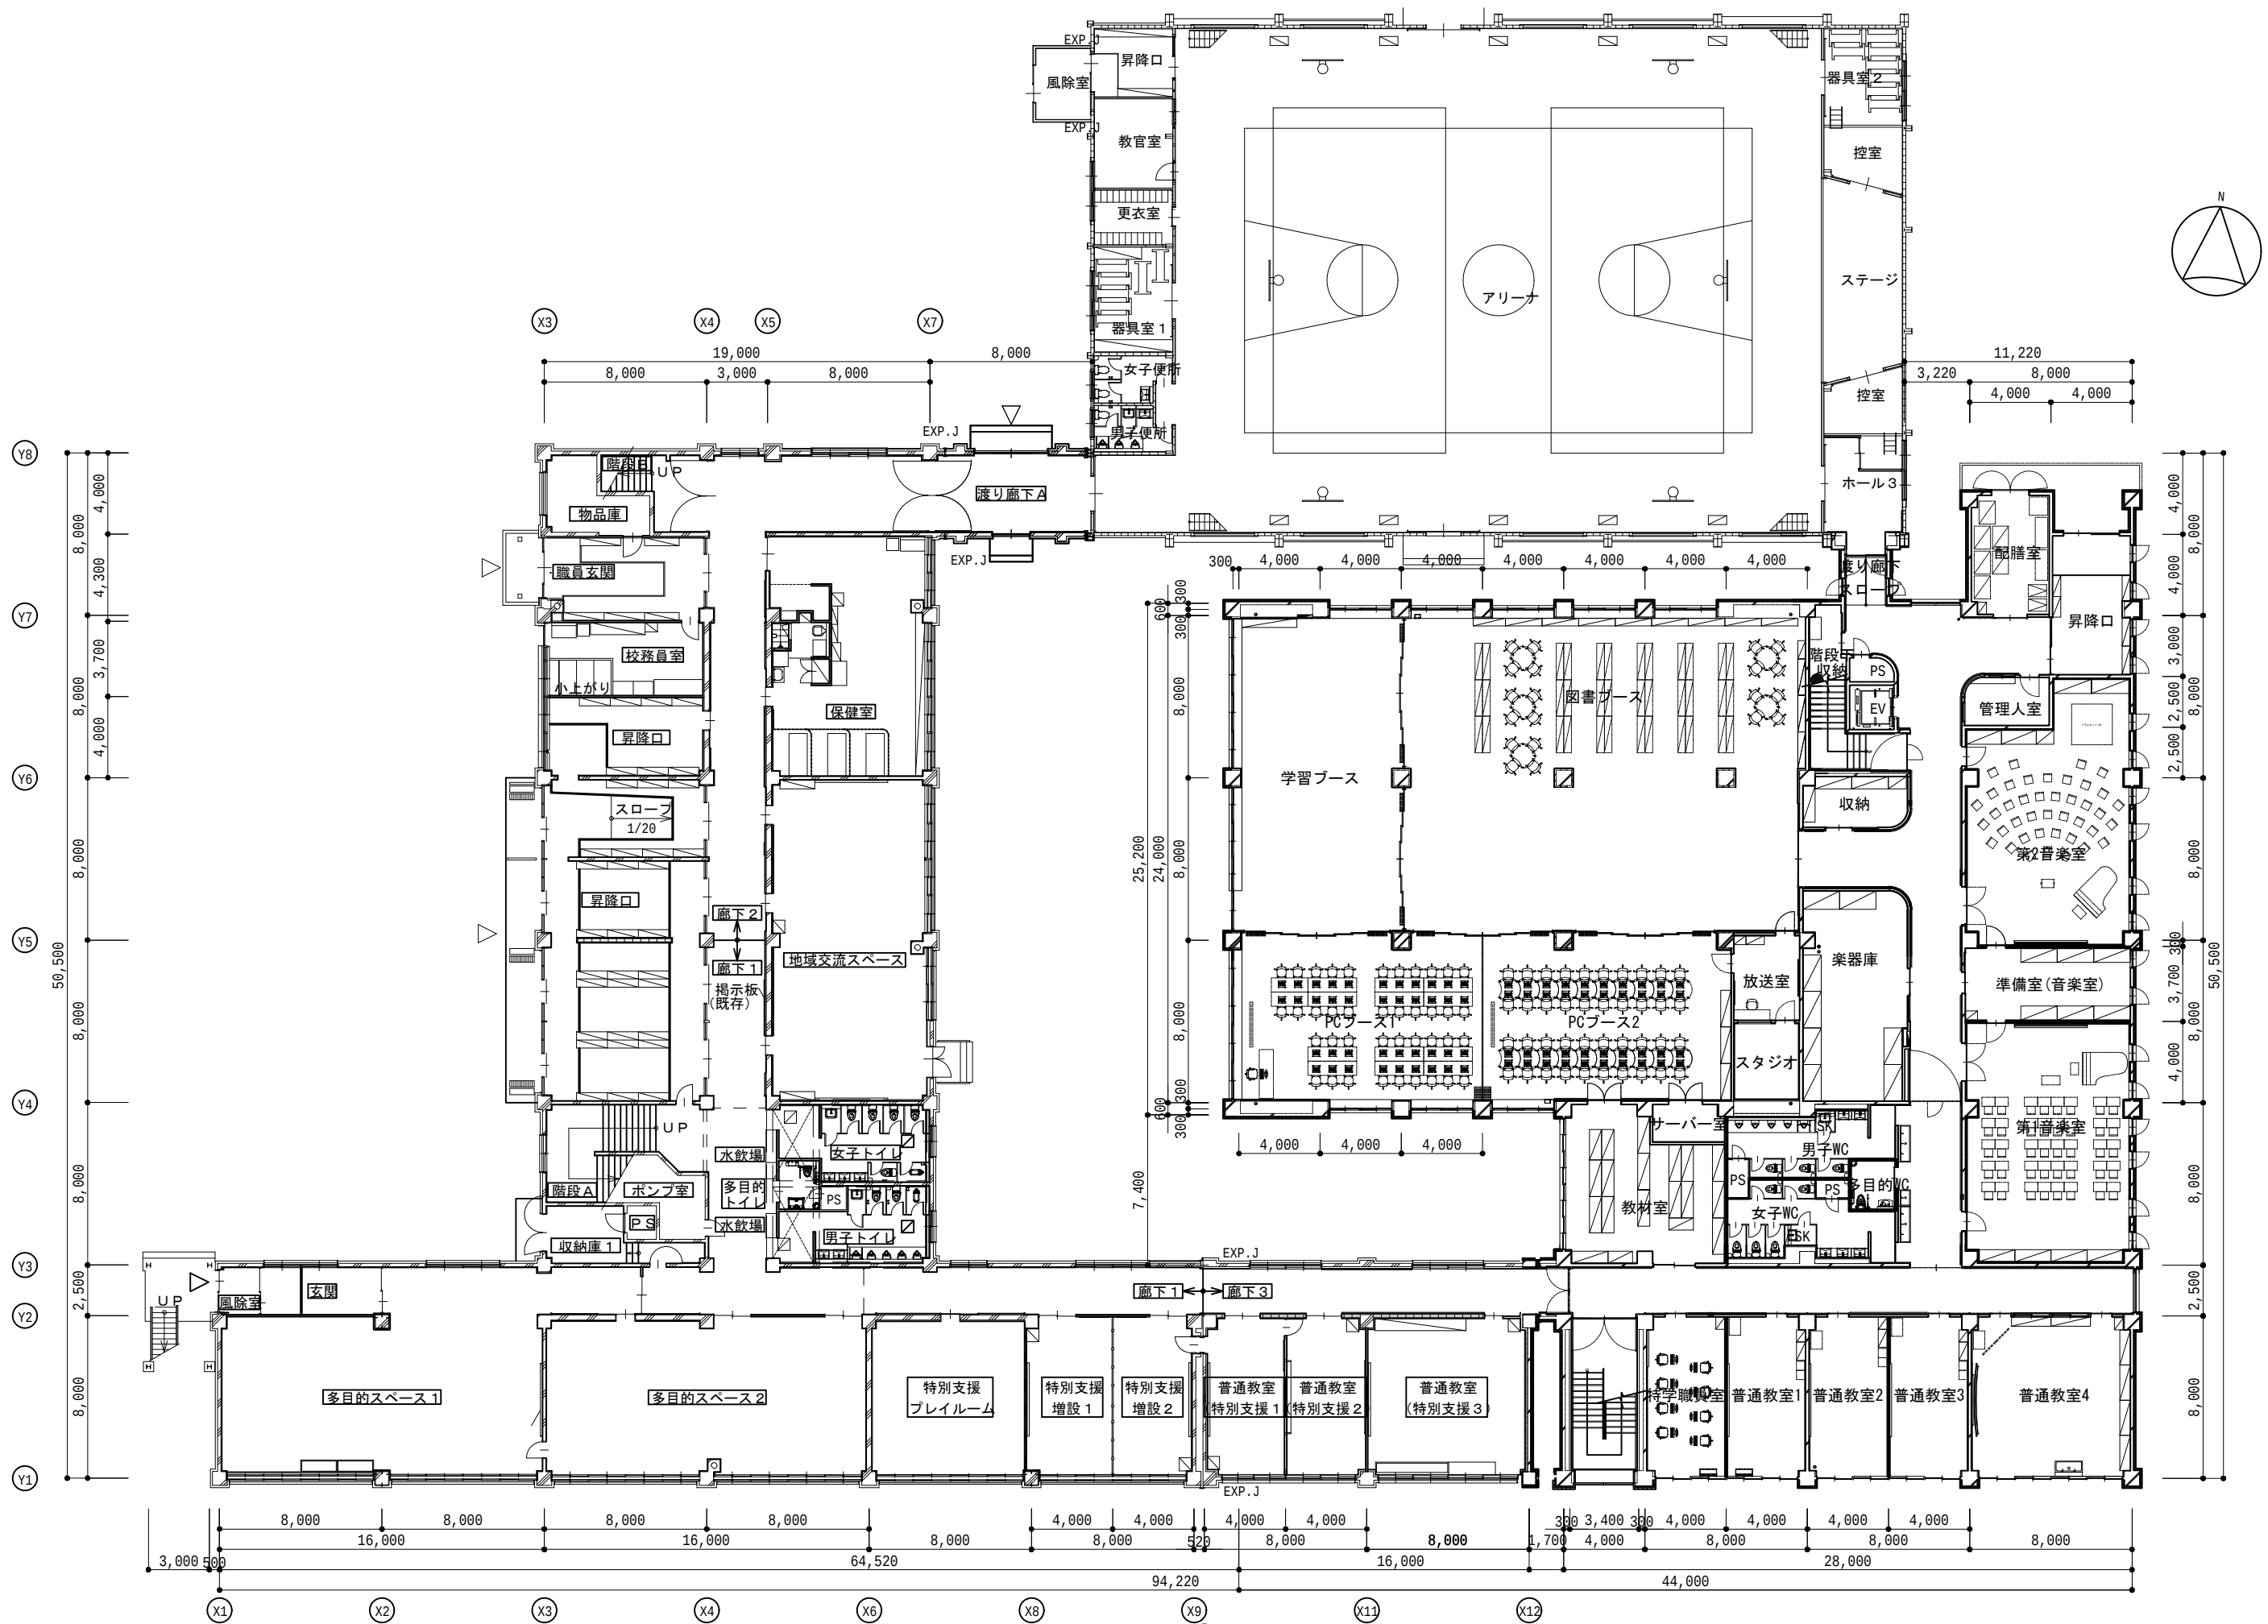

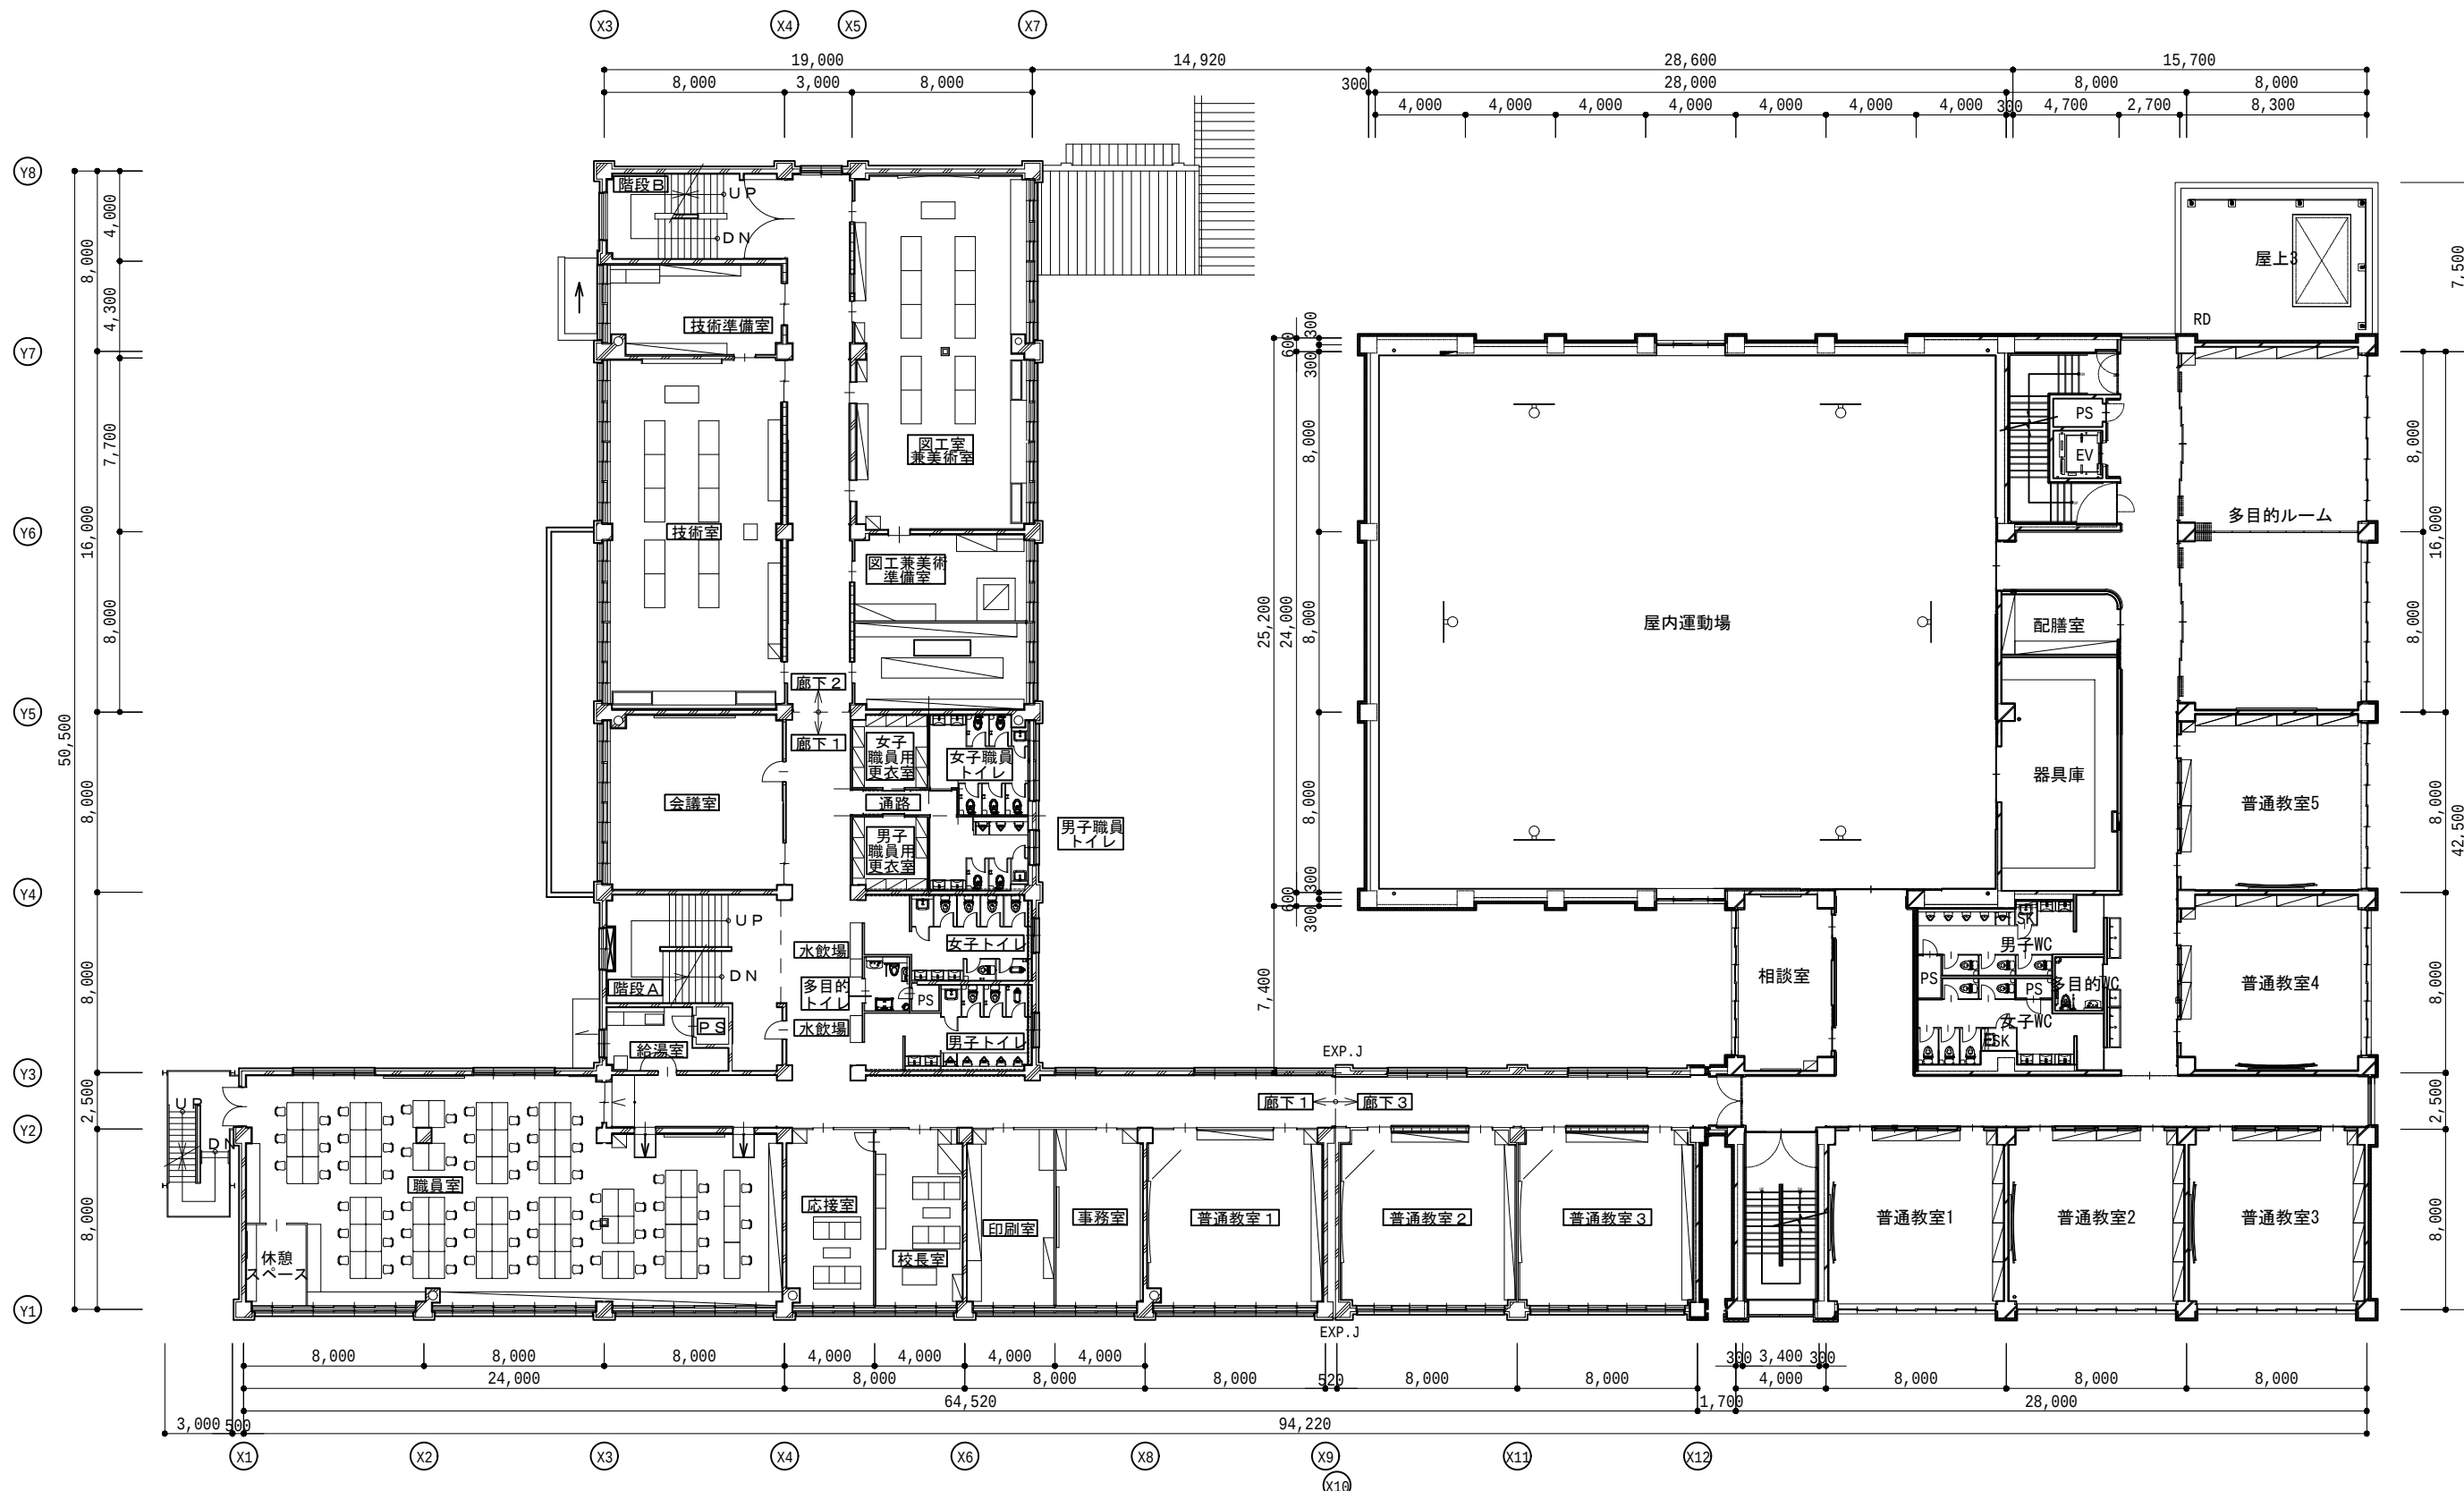

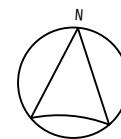

訂正		創造・谷津・神田 特定委託業務共同企業体 代 表 者：(株)創造設計舎 管理建築士：一級建築士登録第216909号 太田 豊	日付 2020.3		大空学園義務教育学校 増築建築主体工事	図面番号 A-14
	査 閲		校 正	担 当		縮尺 A1:1/ 150 A3:1/ 300 総 数
			全体2階平面図			

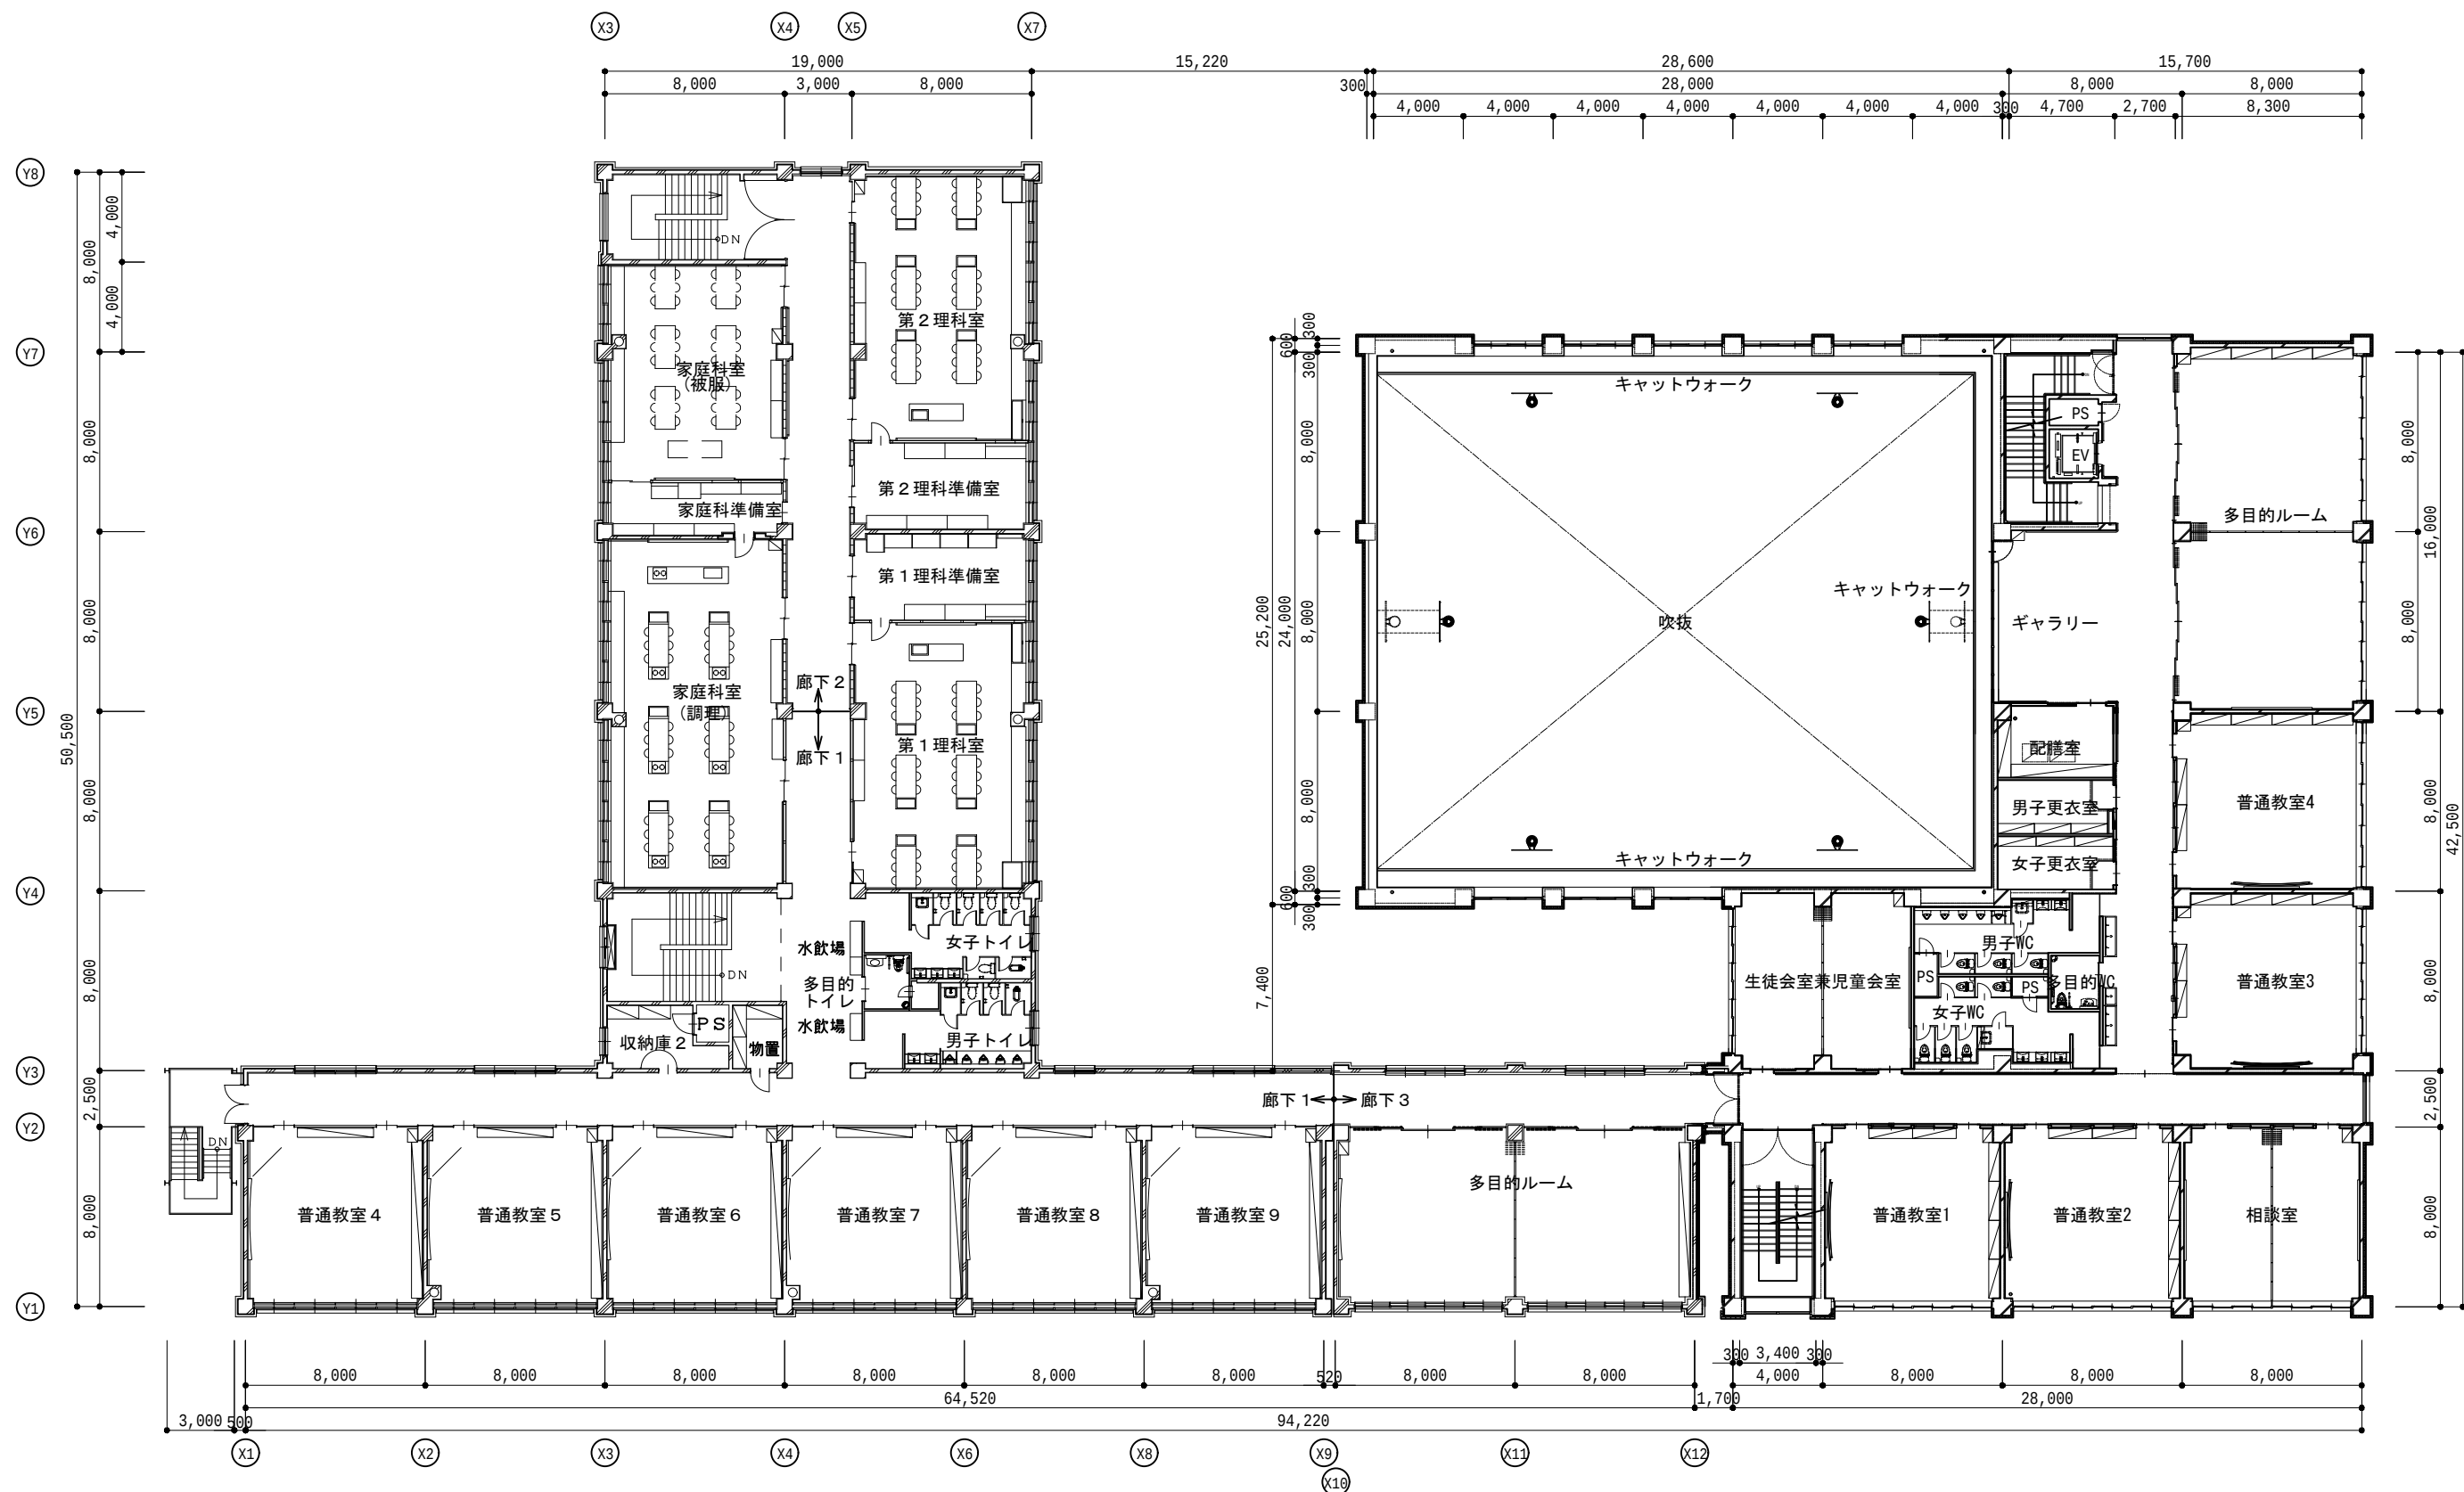

訂正	.	創造・谷津・神田 特定委託業務共同企業体 代 表 者：(株) 創造設計舎 管理建築士：一級建築士登録第216909号 太田 豊	日付 2020.3			大空学園義務教育学校 増築建築主体工事	図面番号
	.		査 閲	校 正	担 当		A-15
	.						縮尺
	.						A1:1/ 150
	.						A3:1/ 300
			全体3階平面図				総 数