



別紙7 アスベスト使用状況図

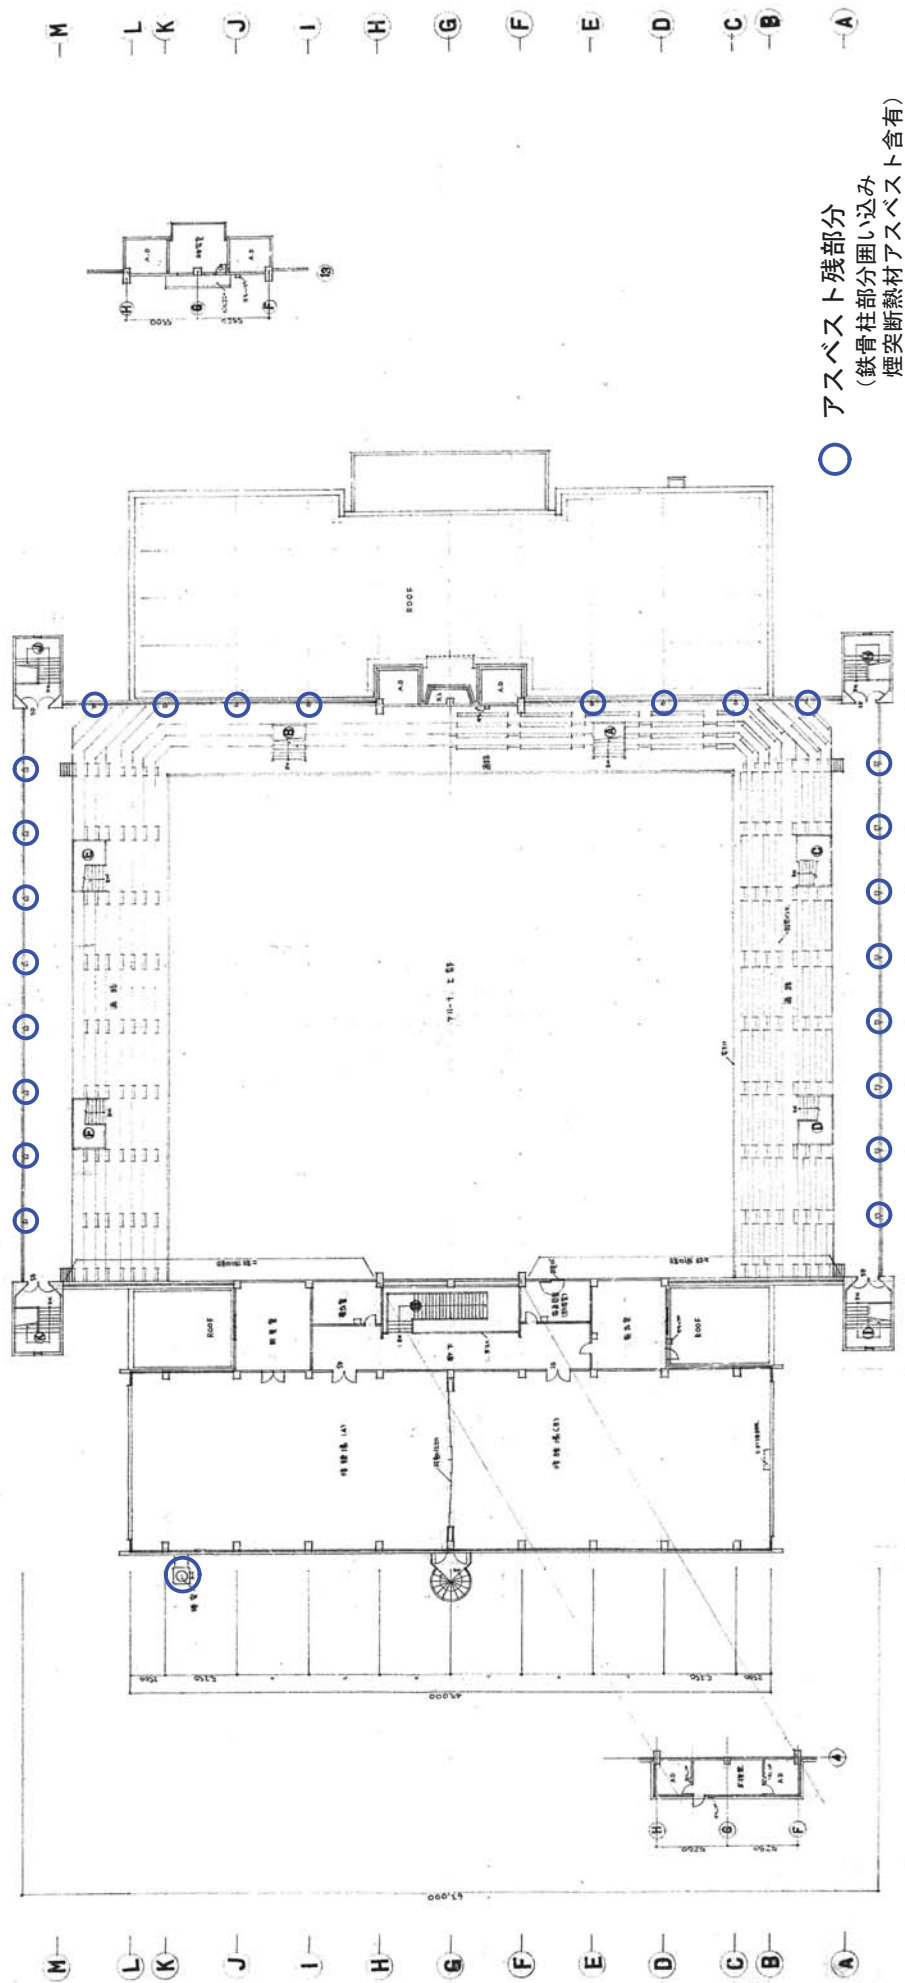


○ アスベスト残部分
(鉄骨柱部分囲い込み
煙突断熱材アスベスト含有)

設計番号	1610	番 号	1200
図面番号	3	2 階平面図	
製 作 日	48.5.31	石 本 建 築 事 務 所	
		東京・大阪・札幌・名古屋・福岡	

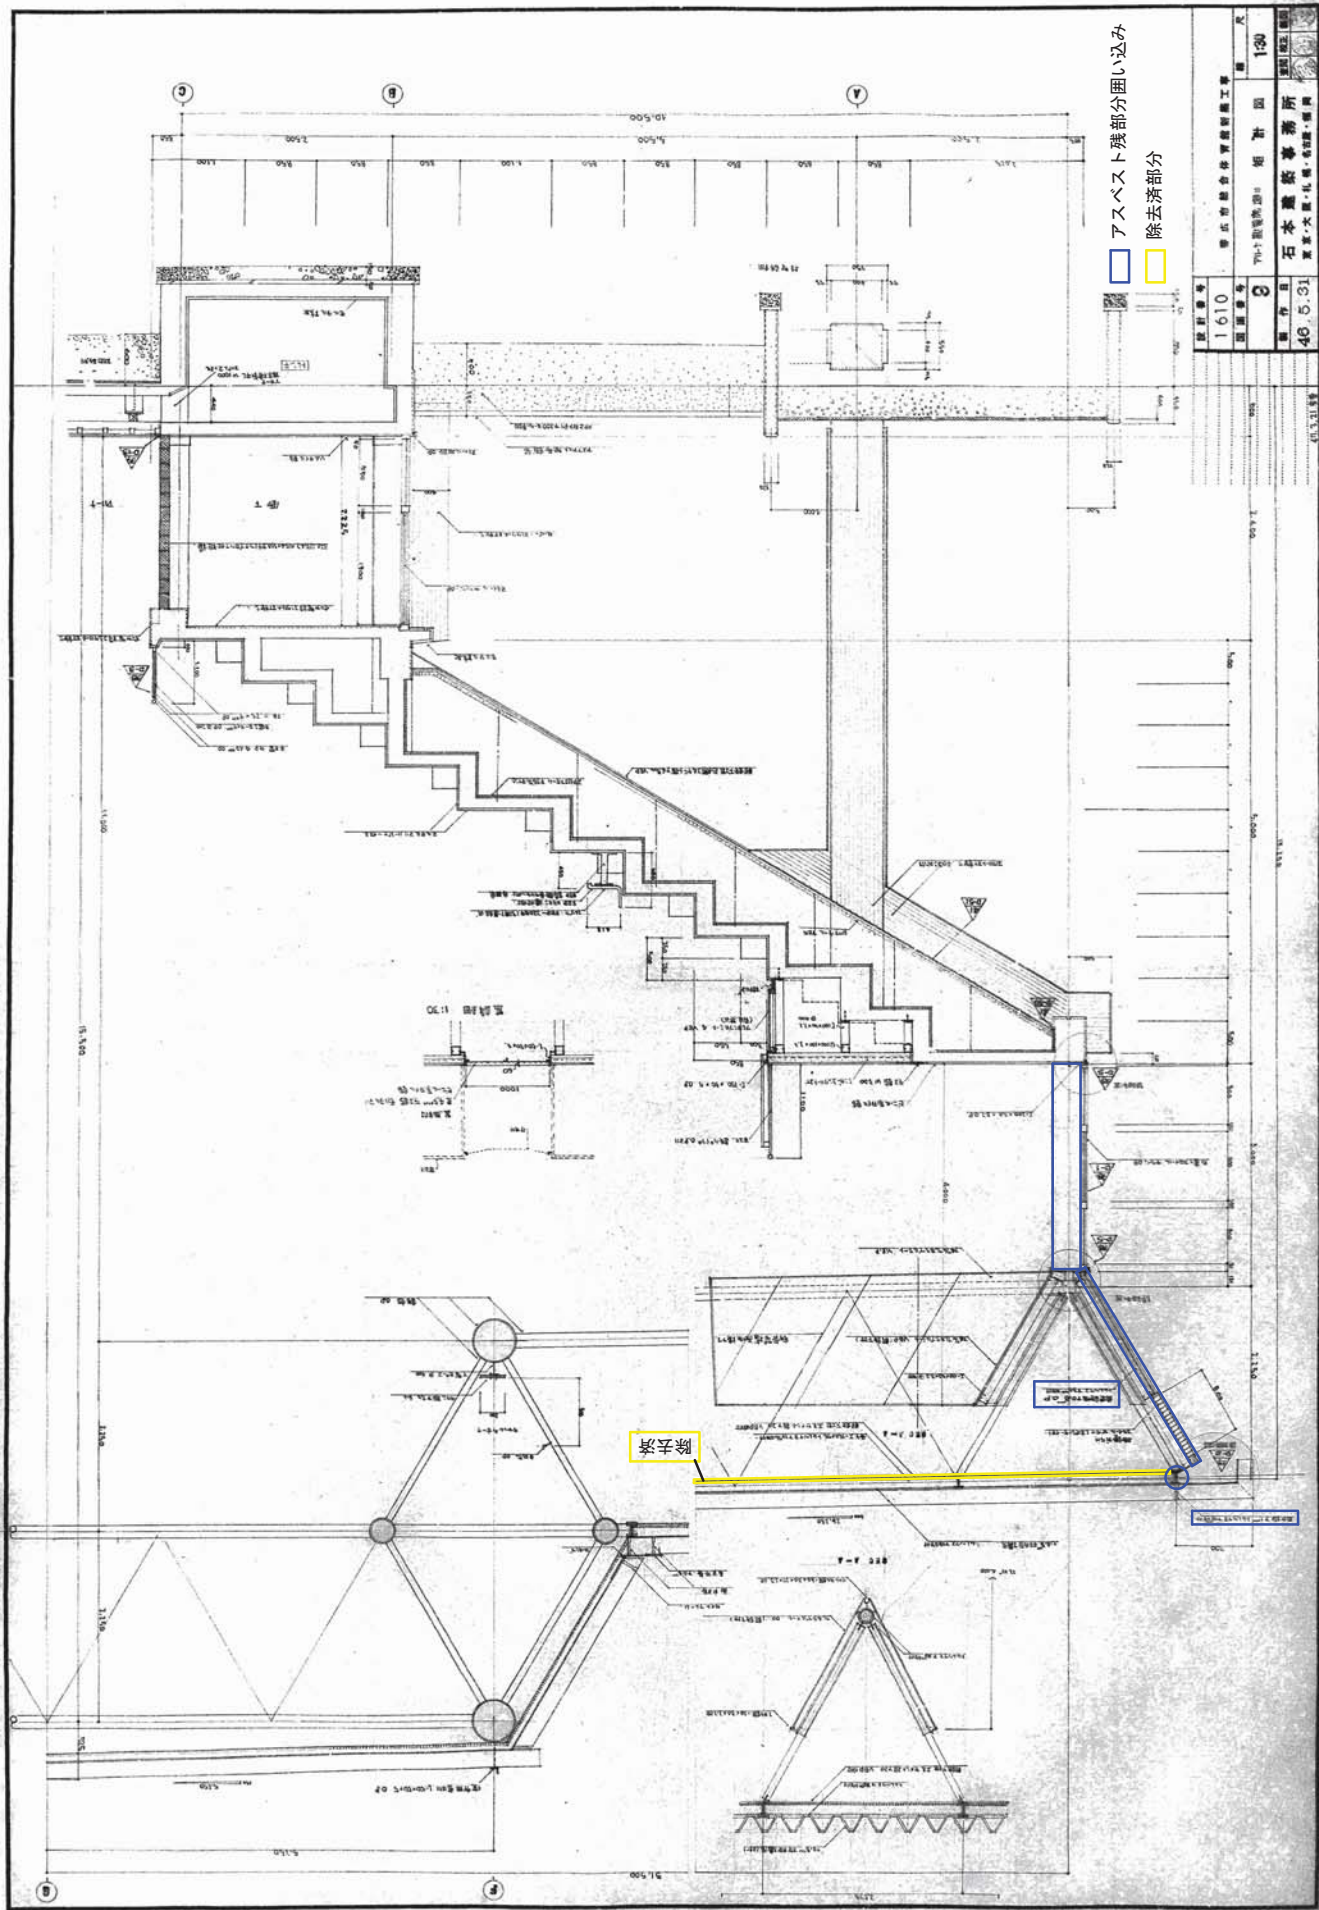


アスベスト残部分囲い込み
 除去済部分

設計番号	1610	設計者	石本建築事務所
図面番号	8	図面名	アスベスト調査報告書
年月日	46.5.31	作成者	石本建築事務所
尺	130	縮尺	1/100

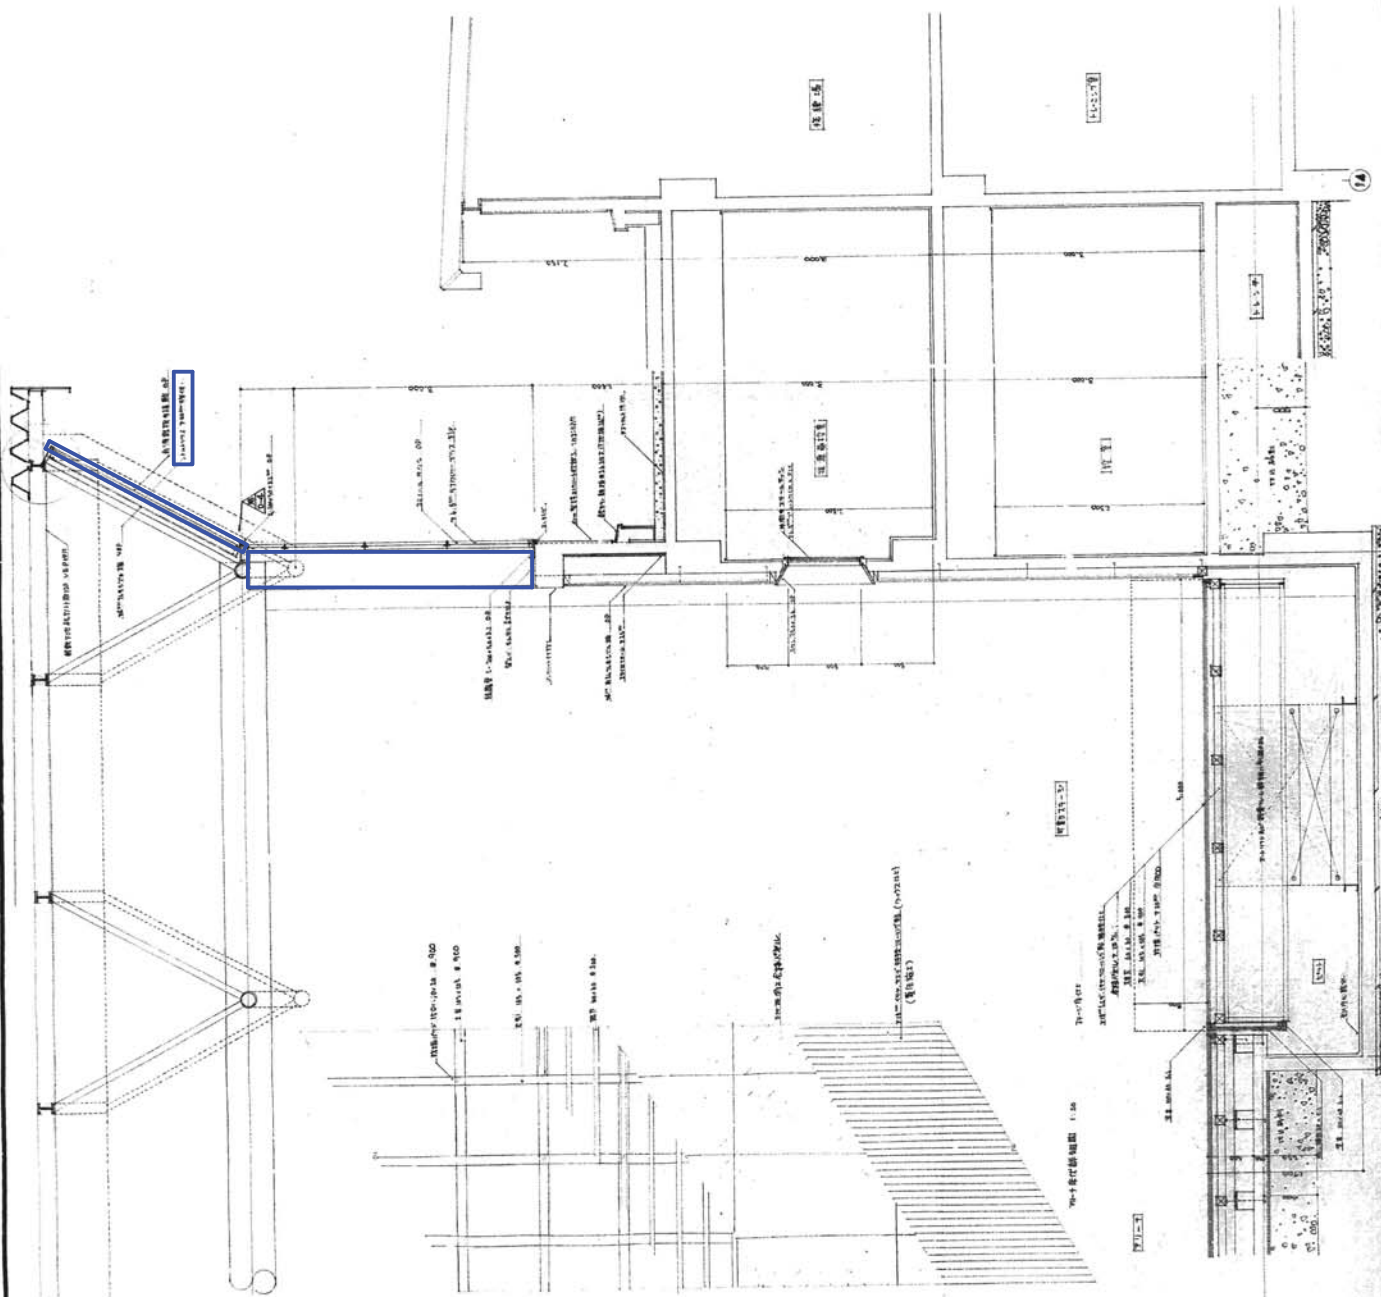


設計番号	1610	設計者	株式会社岩谷建設計画工事
図面番号	10	図名	矩計図
製作日	46.5.31	縮尺	1:30
		製図者	佐藤 隆
		検査者	佐藤 隆
		承認者	佐藤 隆
		石本建築事務所	
		東京・大塚・札幌・名古屋・福岡	

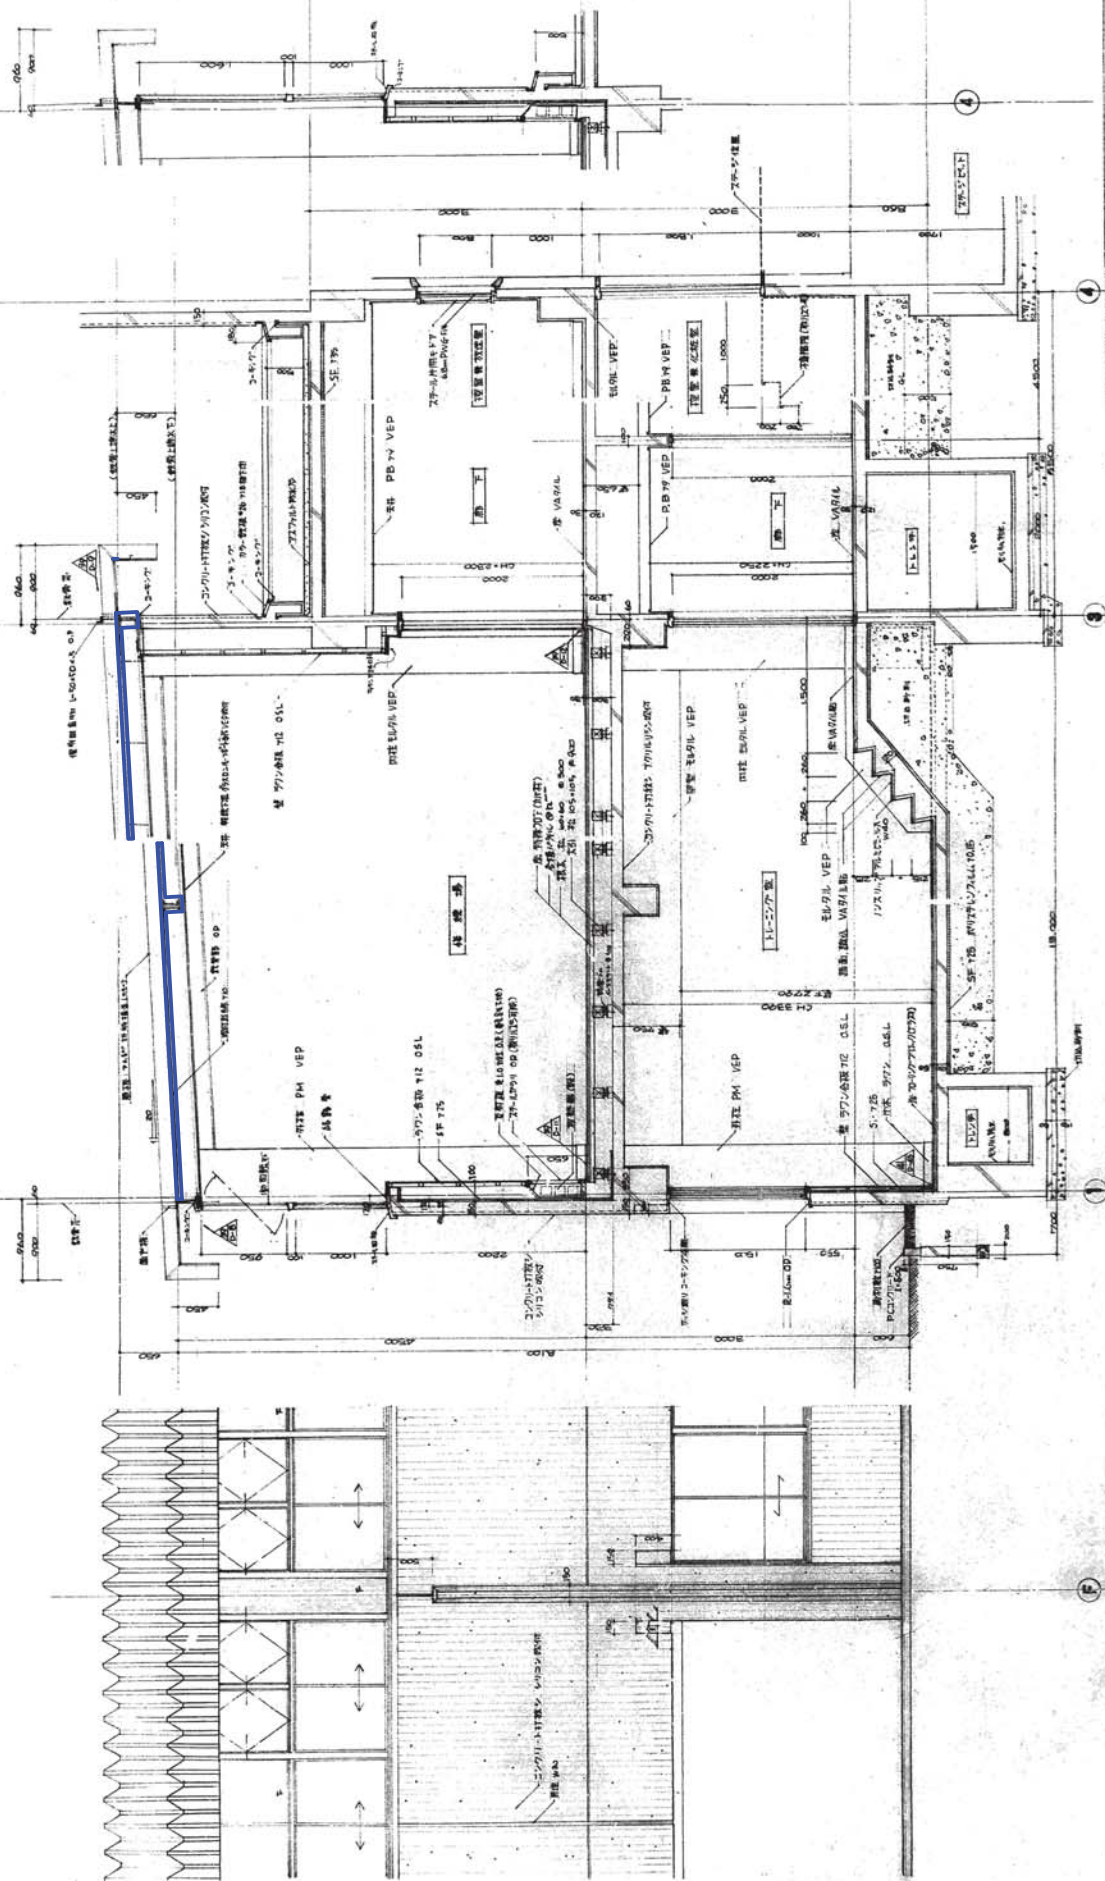

アスベスト残留部分
(吹付岩綿囲い込み)

設計番号	1610	断面番号	11	製作日	48.5.31
* 株式会社総合体育館建築工事			規格	F30	
			単位	尺	
			材料	蛇紋石	
			仕様	220g/㎡	
			用途	石本建築事務所 東京・大田・札幌・名古屋・福岡	

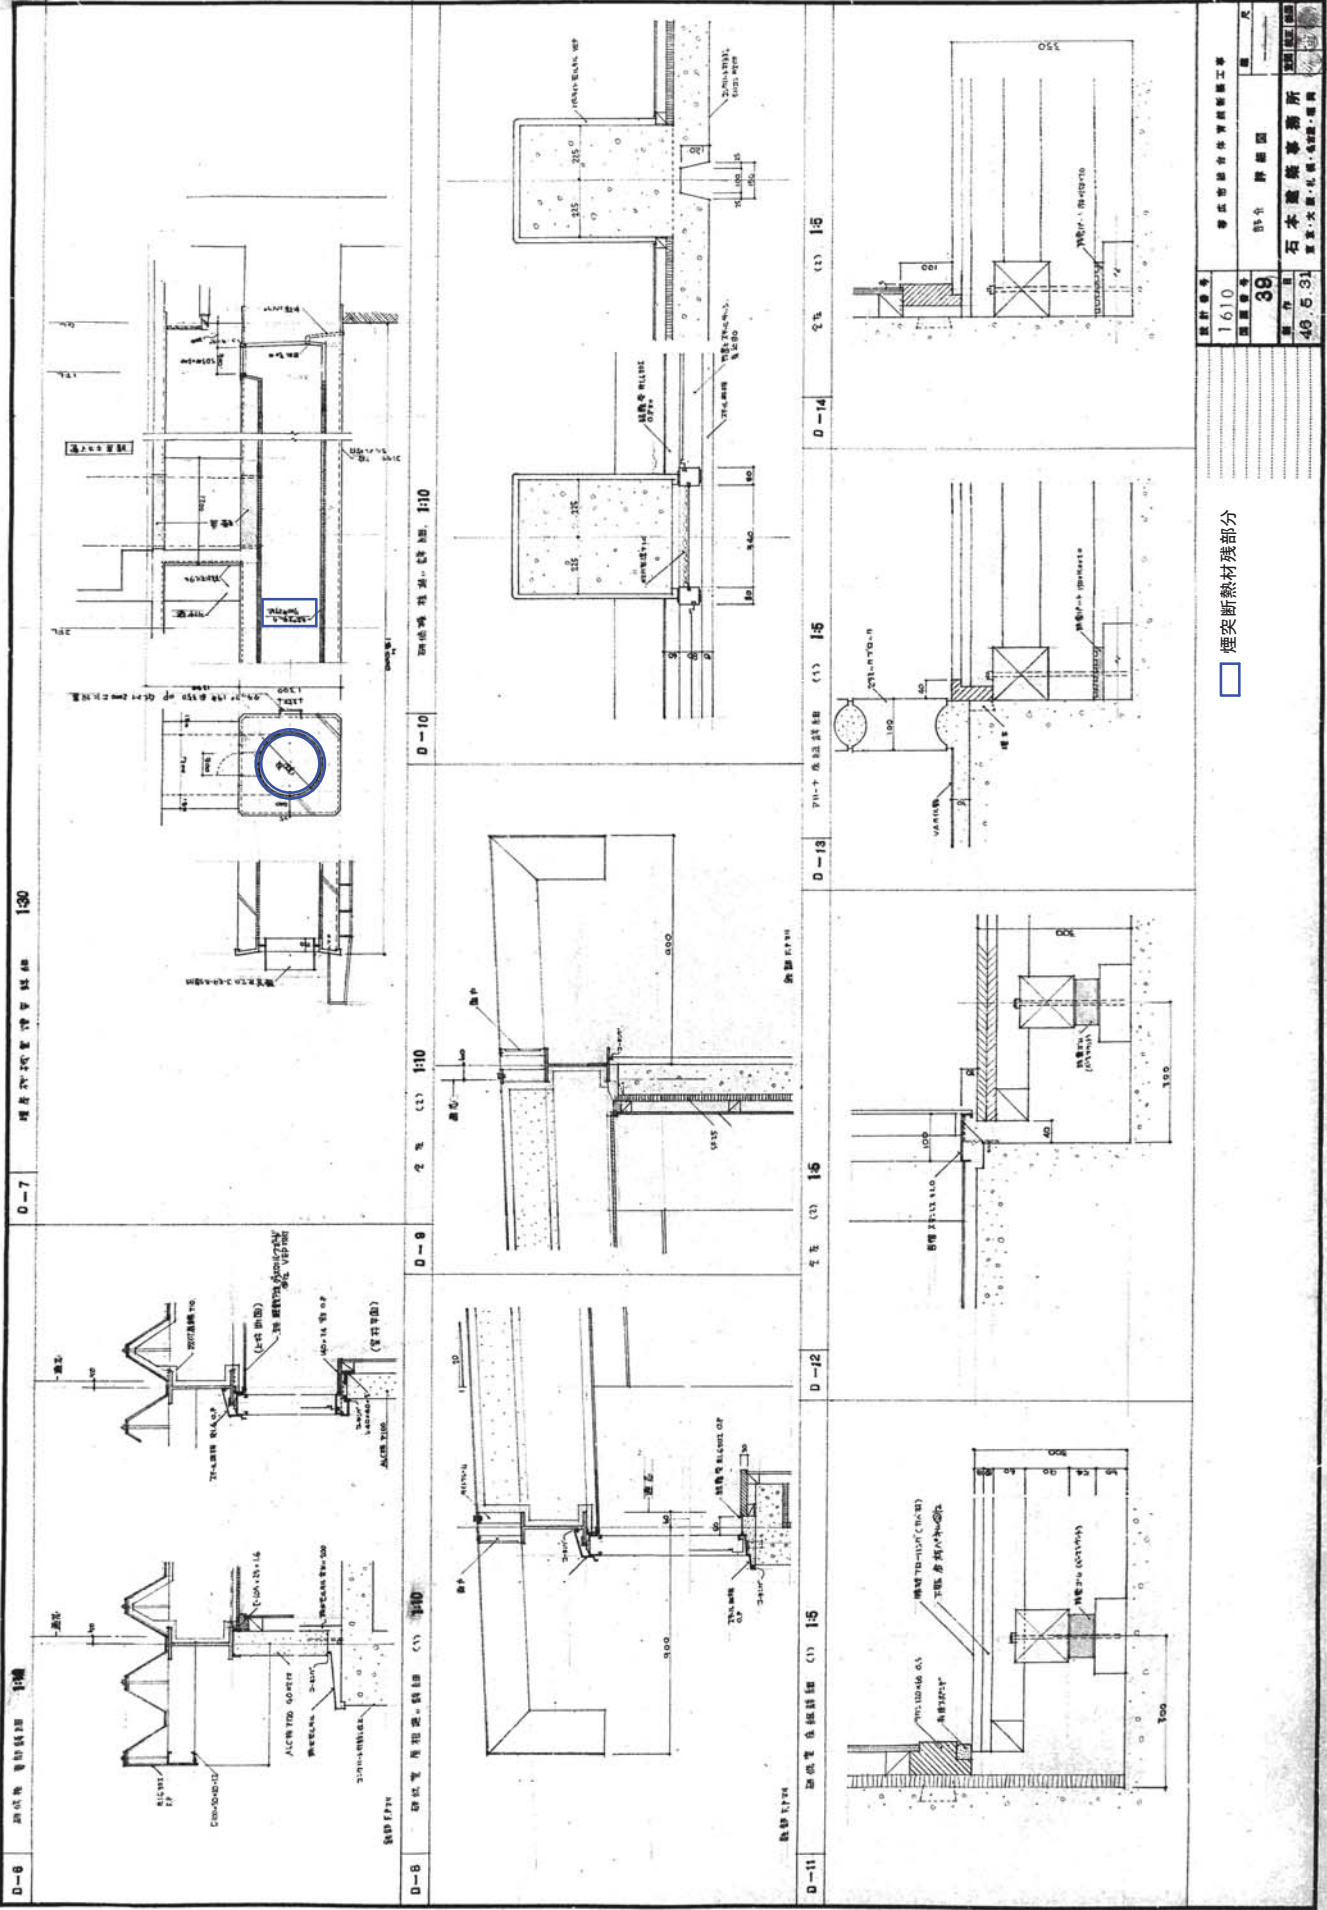

煙突斷熱材殘部分

設計番号	1610	設計者	石本建築事務所
図面番号	38	図面名	煙突断熱材残部分
図面尺	40.5.31	図面単位	mm