

第 1 回目準備協議会から第 2 回目までの平面プランの変更点

1. 増築棟

(1) 多目的スペースにおける階段の設置場所の変更

- ・避難経路、利用形態等を勘案し、西側の位置から東側へ変更する。

(2) エレベーター設置場所の変更

- ・既存校舎内において設置予定であったエレベーターを、学童へ移動する子供の安全対策、工事期間中の食缶の移動等を勘案し、増築棟の昇降口の場所へ変更する。



2. 既存校舎


(1) 職員室の壁の撤去

- ・職員室が大小の部屋となっている状態となっていたが、南北の壁を取り払い、一体的な職員室へと変更する。なお、補強のため柱を一本整備する。

以上が主な変更点です。

資料としての平面図は現在作成中で、出来上がり次第、送付させていただきます。

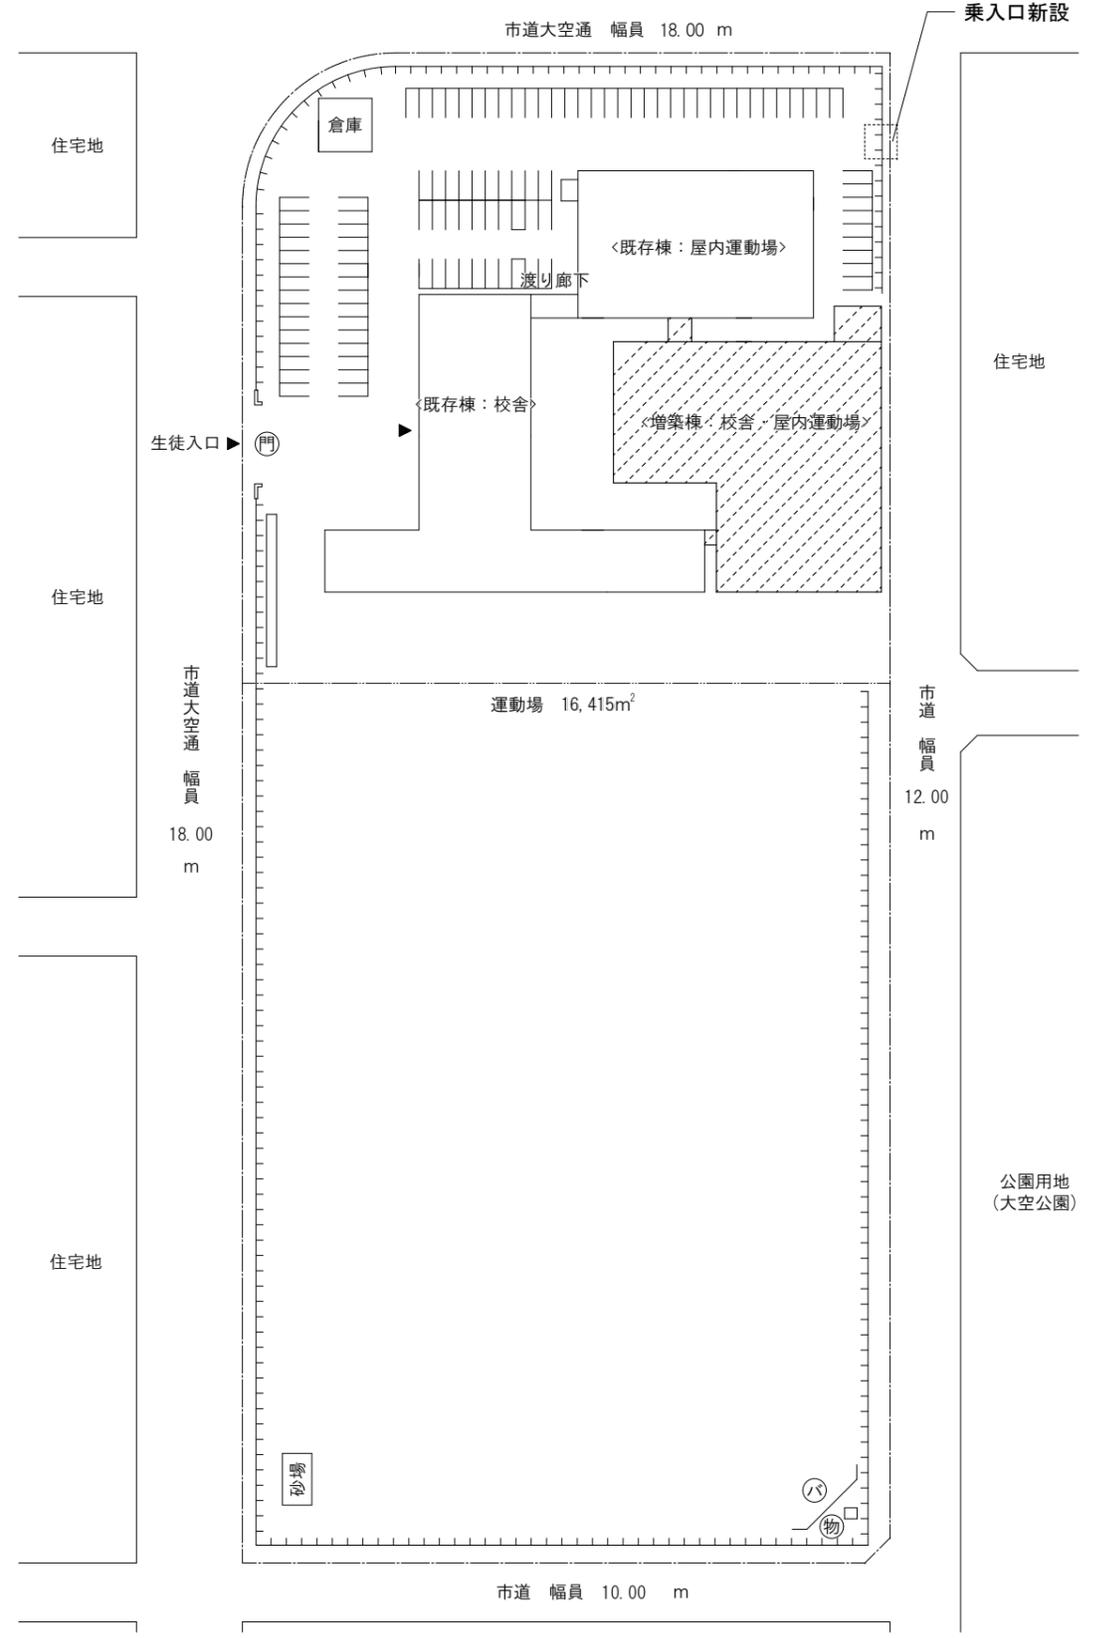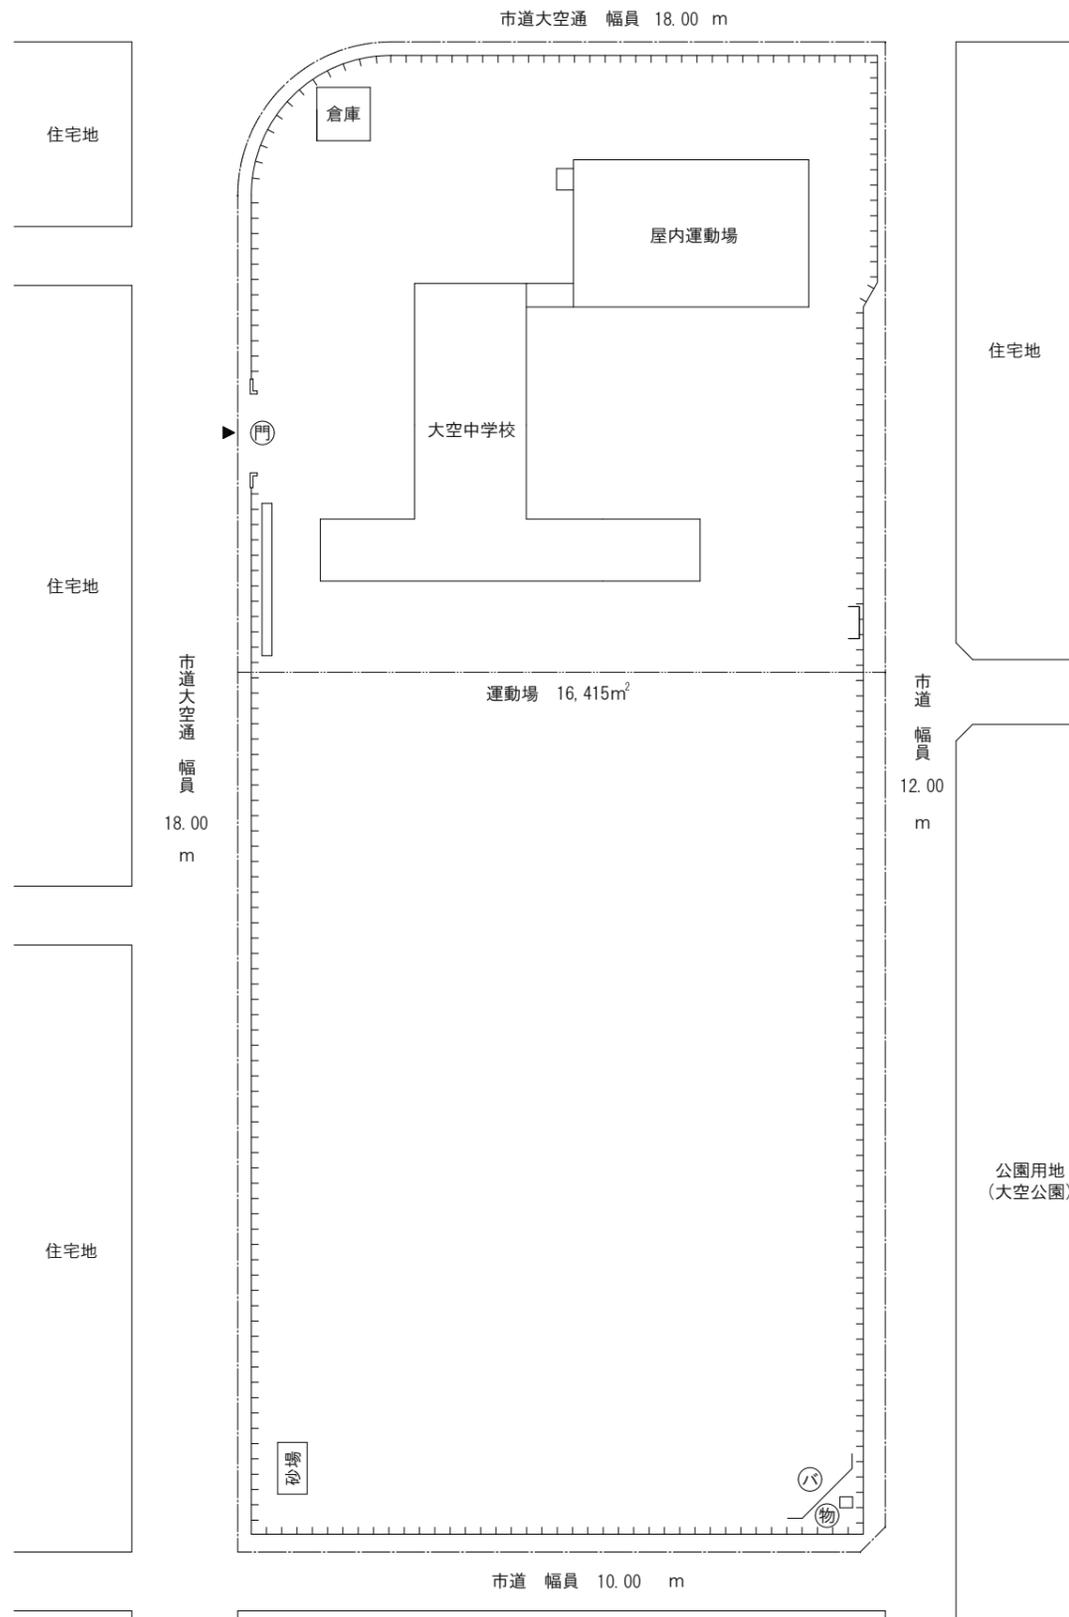

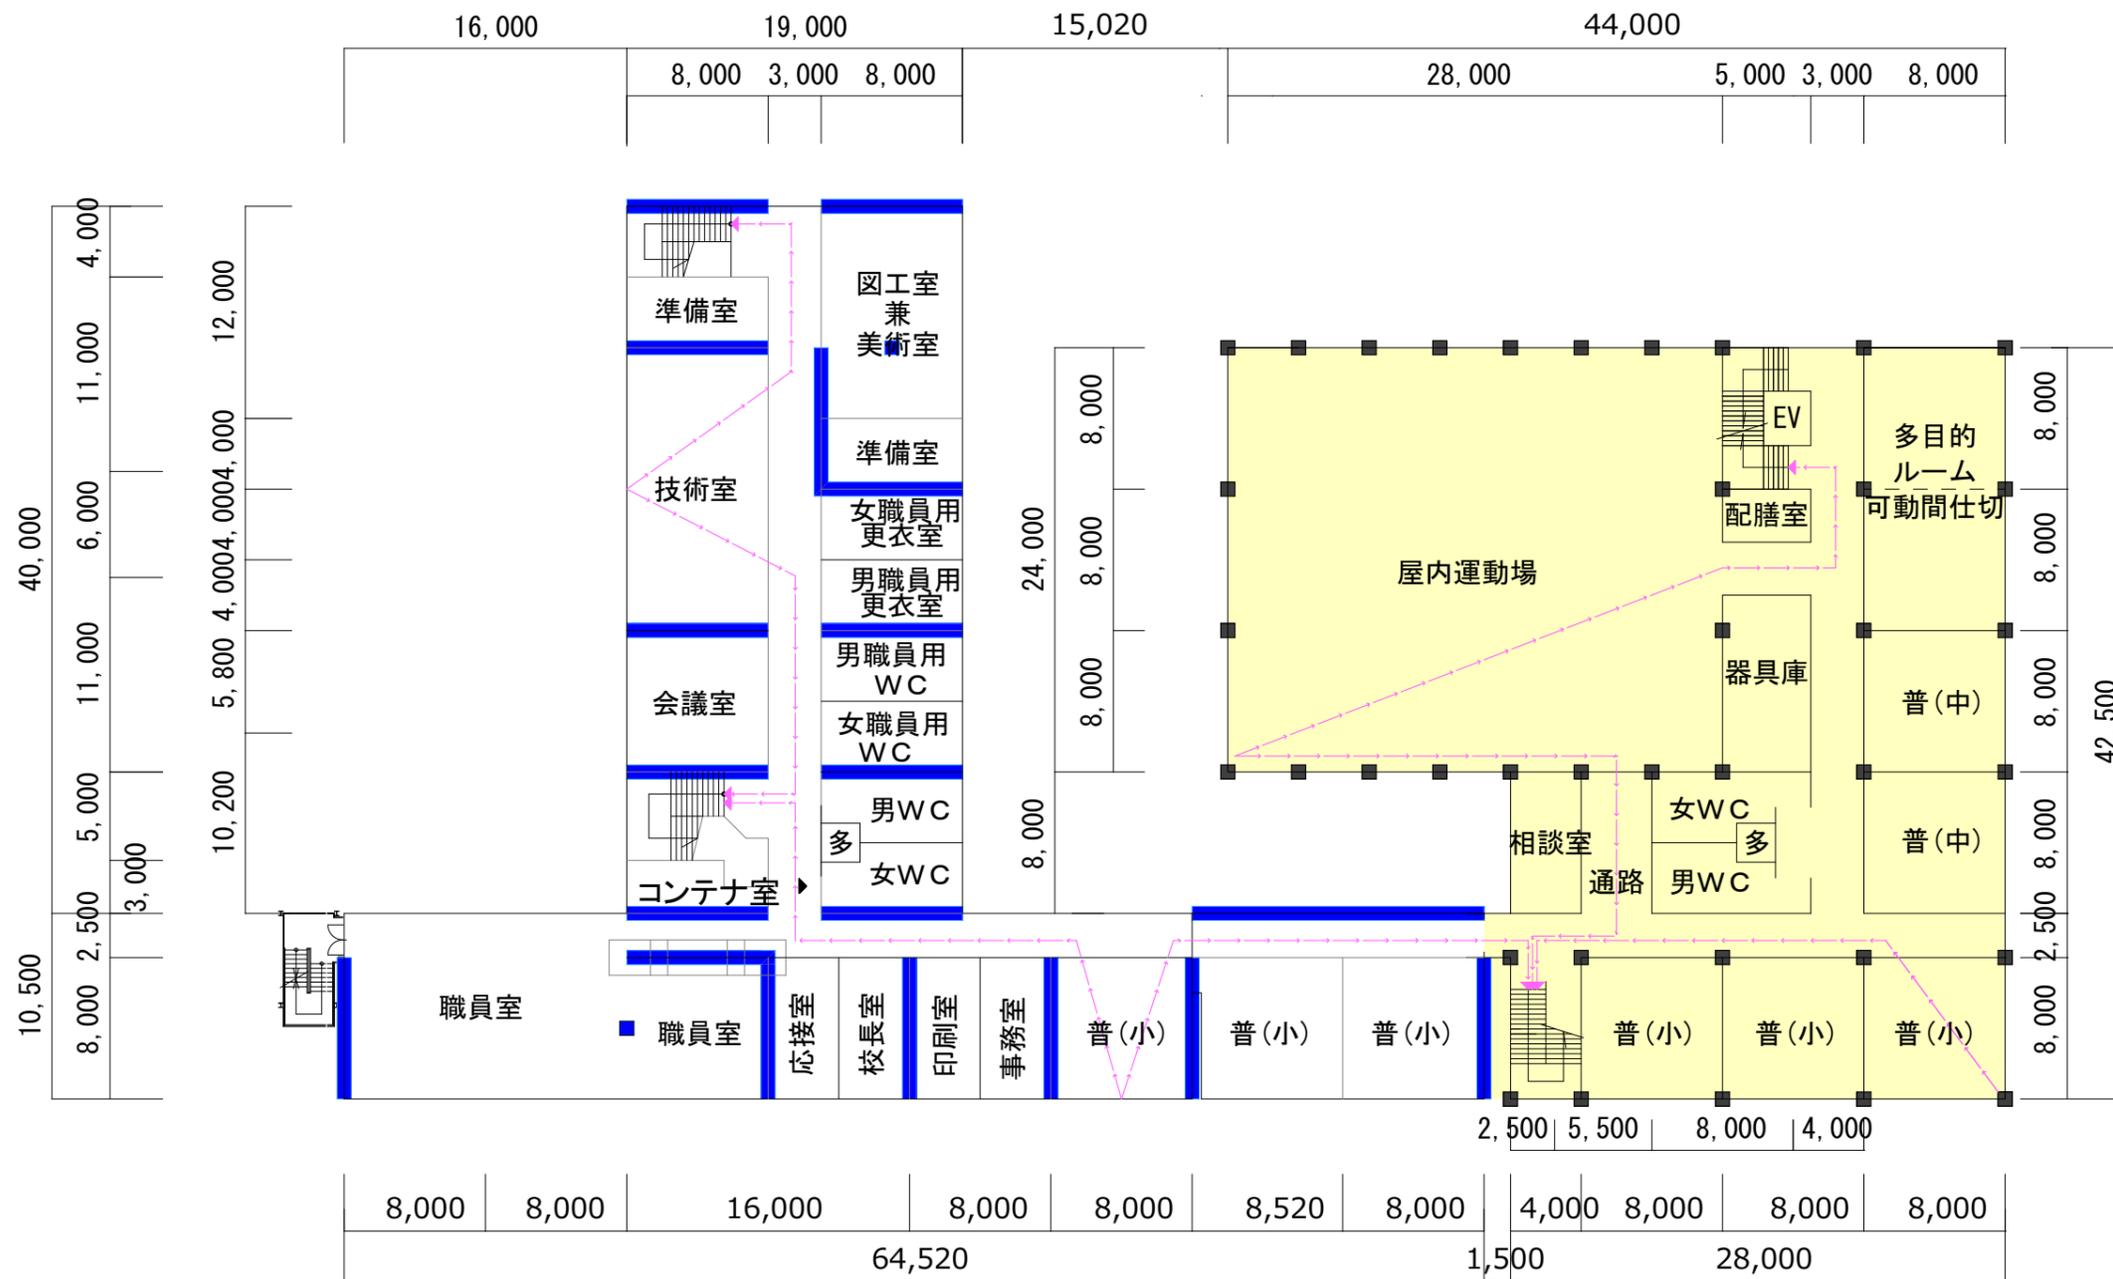

■ 凡例

- : 増築棟を示す
- : 耐力壁を示す
- : 避難経路を示す (50m以下)




訂正	.
	.
	.
	.

創造・谷津・神田 特定委託業務共同企業体
 代表者：(株)創造設計舎
 管理建築士 一級建築士登録第216909号 太田 豊

日付	2019.6
査閲	校正 担当

大空地区義務教育学校整備工事
 2F 改修増築後平面図




図面番号 A-03
 縮尺 A1:1/200 総数
 A3:1/400

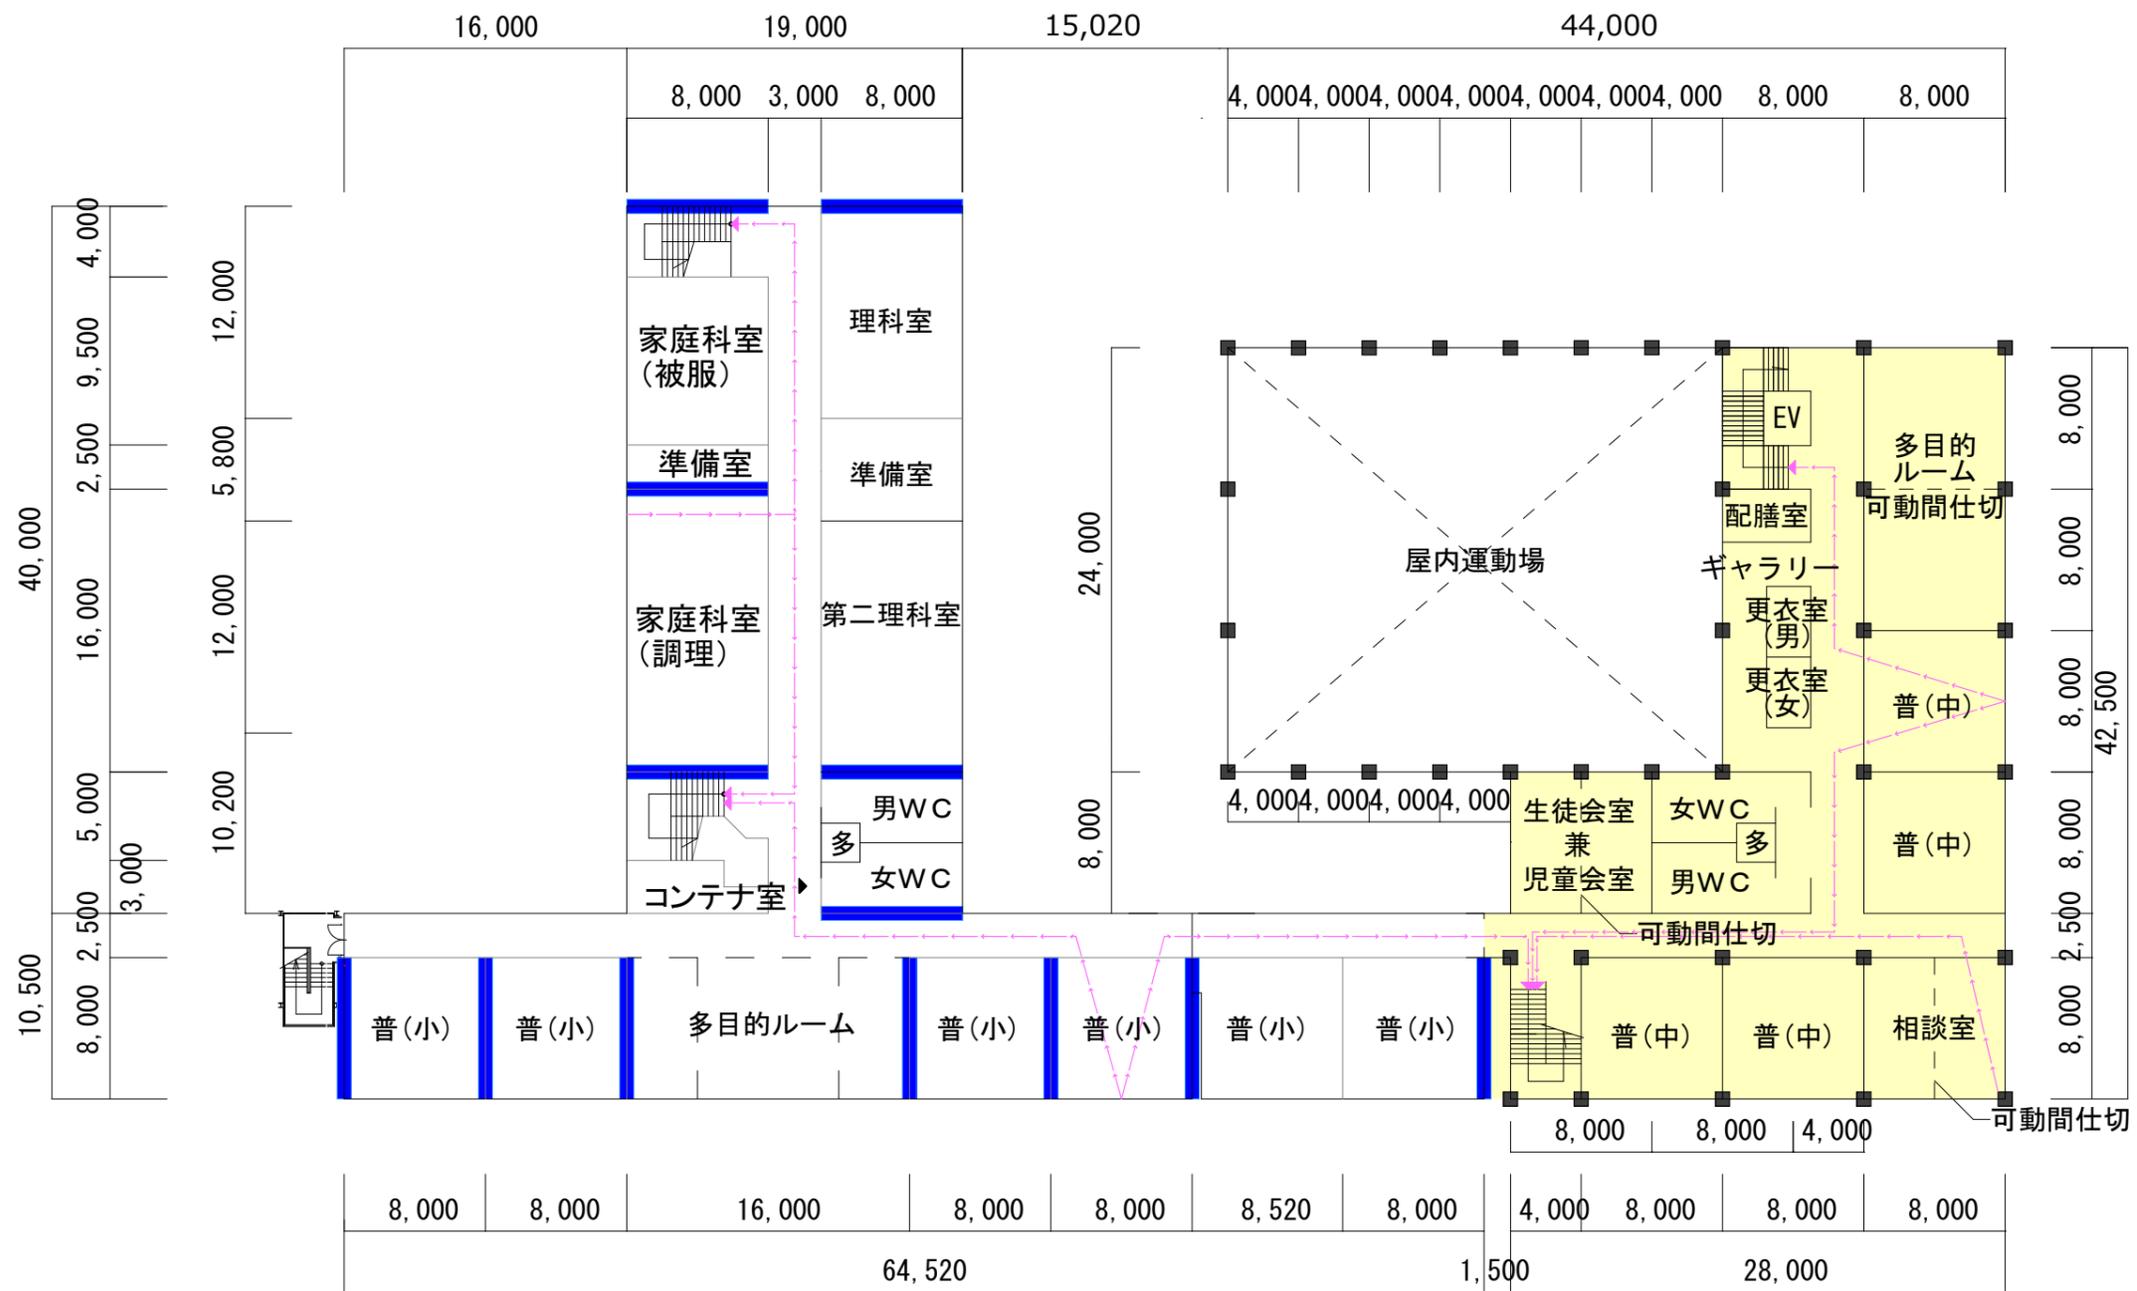


■ 凡例

- : 増築棟を示す
- : 耐力壁を示す
- : 避難経路を示す (50m以下)



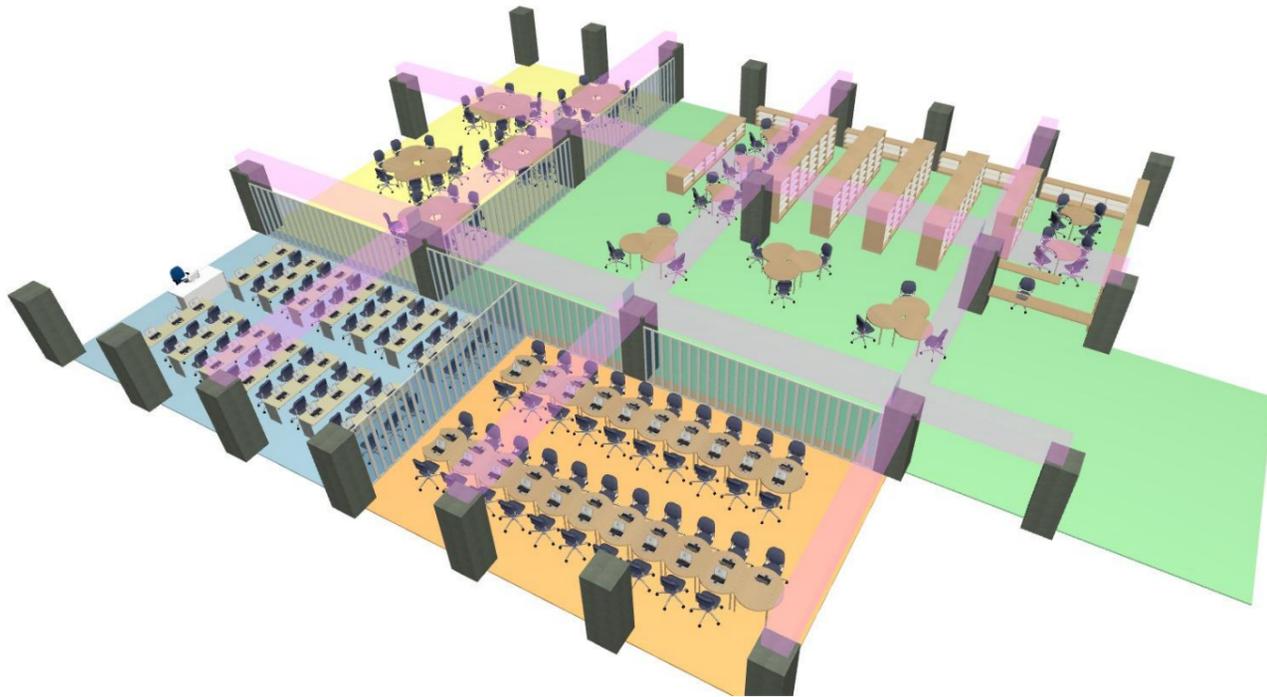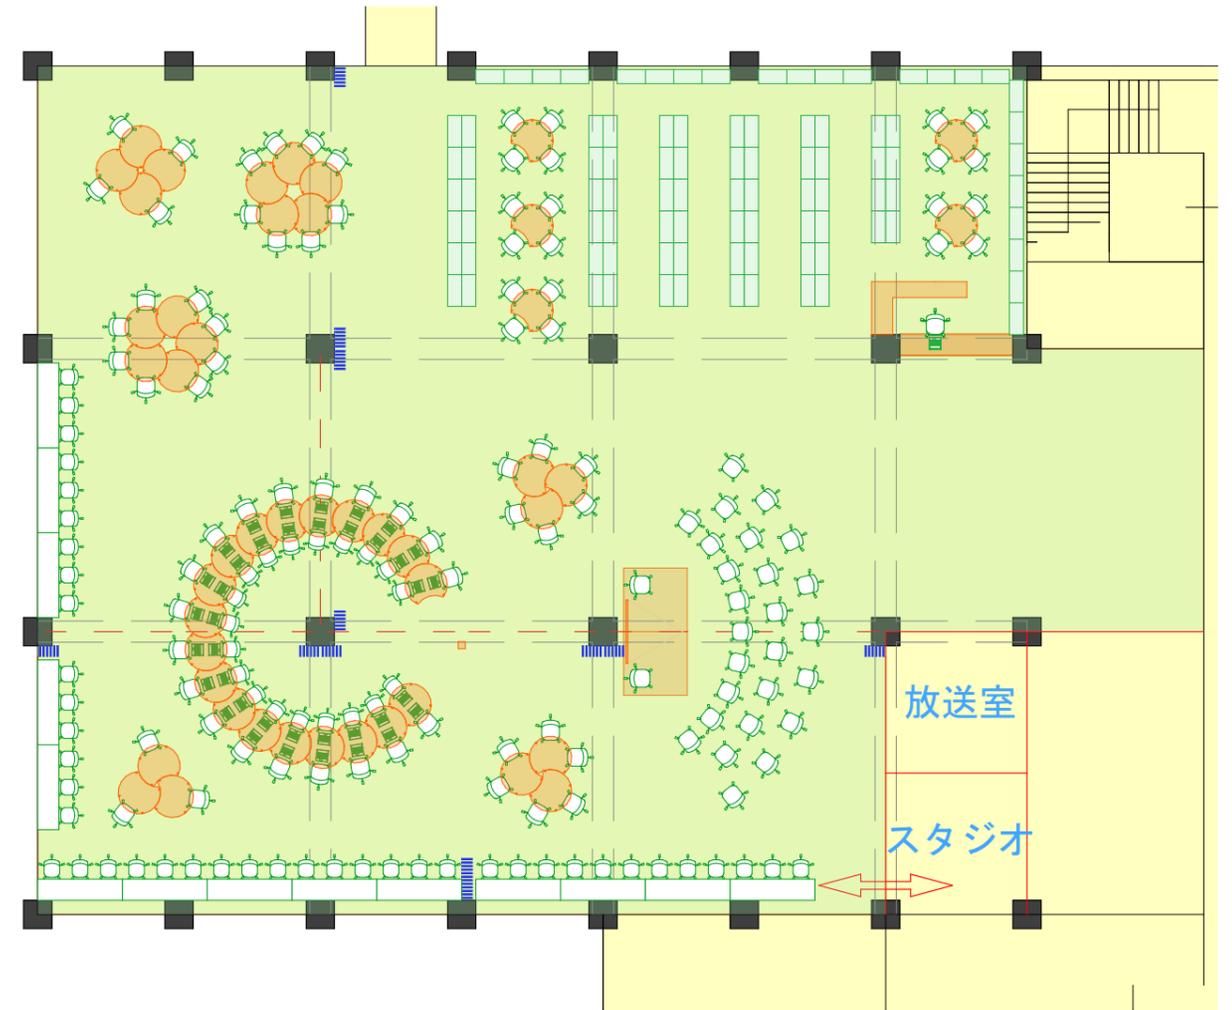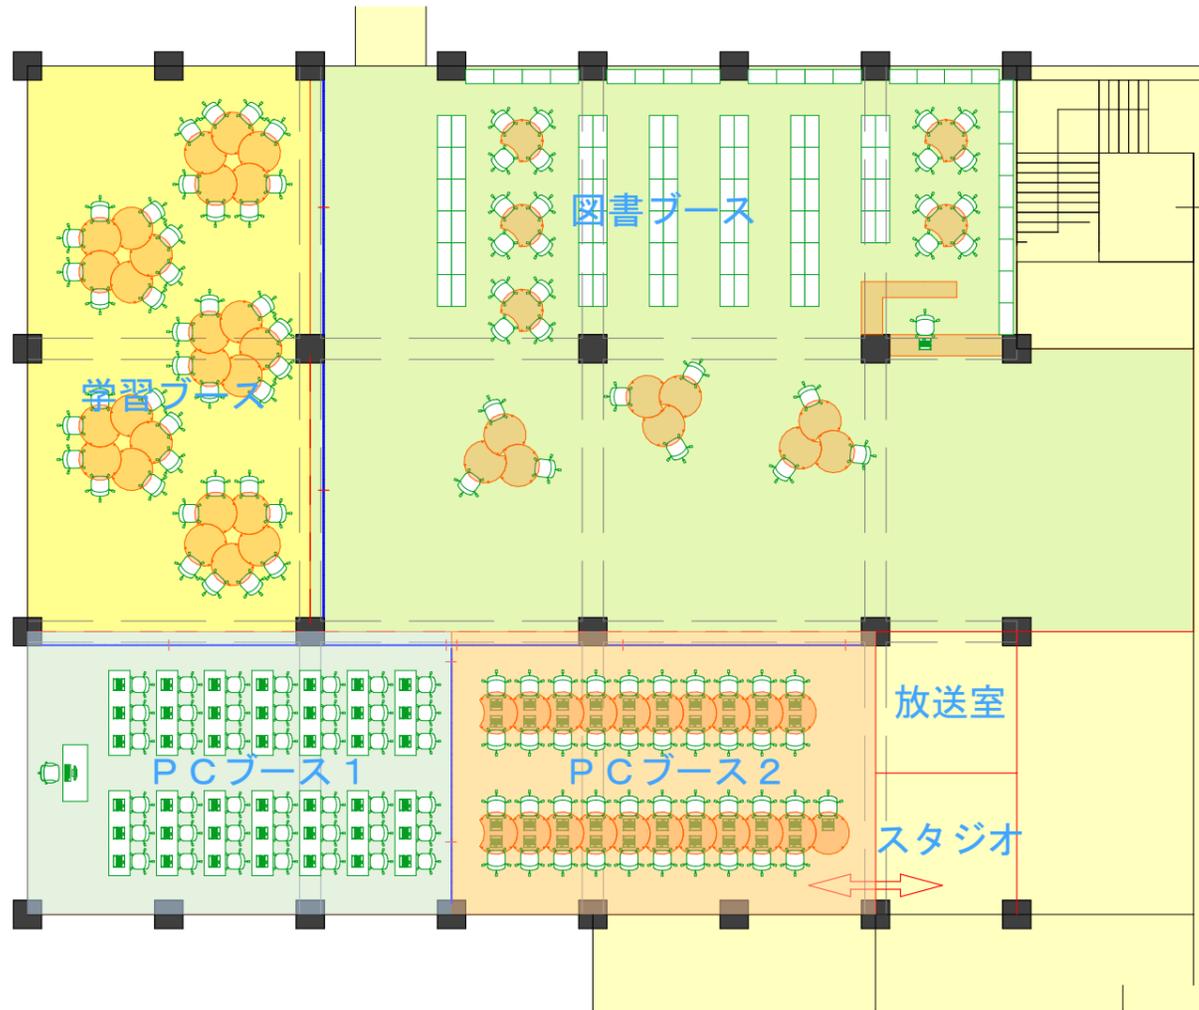

可動間仕切りクローズ時レイアウト例

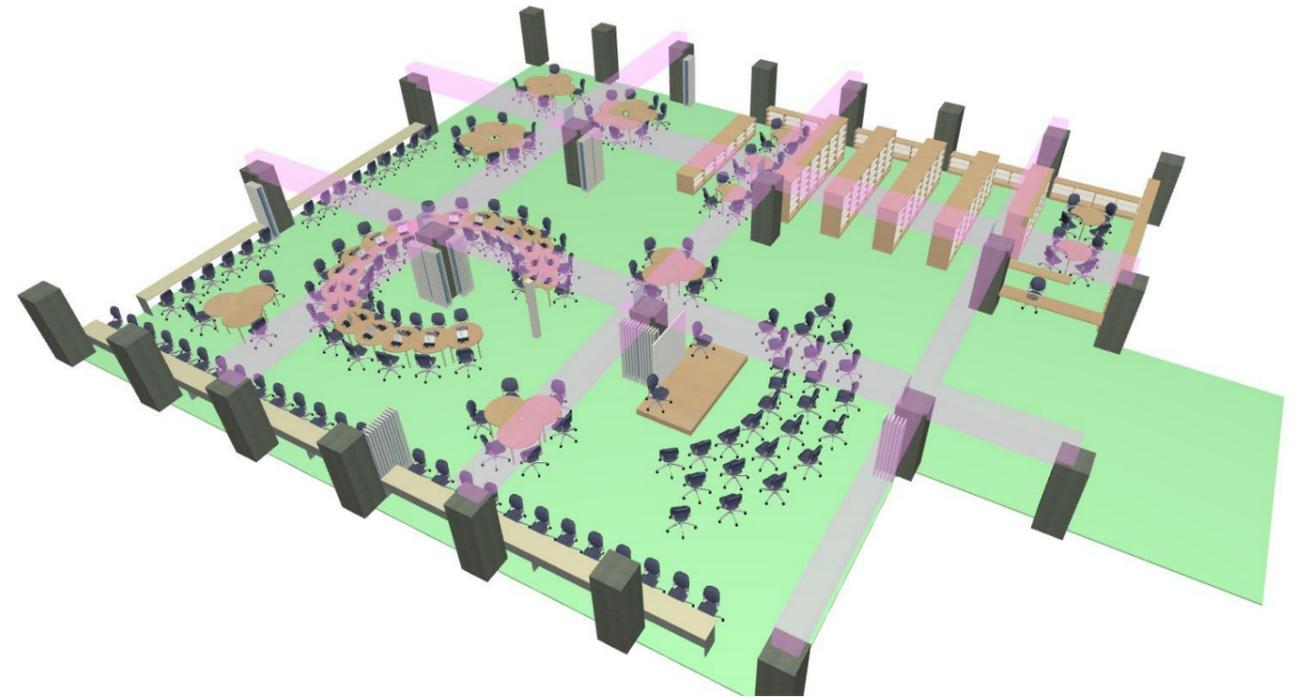

可動間仕切りオープン時レイアウト例

訂正	.
	.
	.
	.

創造・谷津・神田 特定委託業務共同企業体
 代表者：(株)創造設計舎
 管理建築士 一級建築士登録第216909号 太田 豊

日付	2019.6
査閲	校正 担当

大空地区義務教育学校整備工事
 可動間仕切りレイアウト


図面番号	A-05
縮尺	A1:1/200 A3:1/400
総数	



1FL 現況 1:800



2FL 現況 1:800

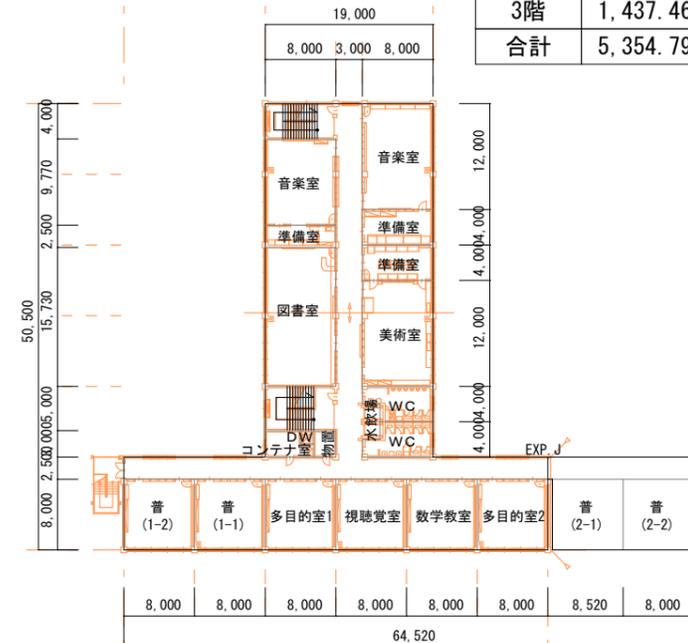


3FL 現況 1:800

《面積表》


	既存床面積	増築床面積	延べ床面積
1階	2,479.87㎡	1,645.75㎡	4,125.62㎡
2階	1,437.46㎡	1,589.75㎡	3,027.21㎡
3階	1,437.46㎡	917.75㎡	2,355.21㎡
合計	5,354.79㎡	4,153.25㎡	9,508.04㎡

■ 凡例


- (Yellow box) : 増築棟を示す
- (Blue line) : 耐力壁を示す

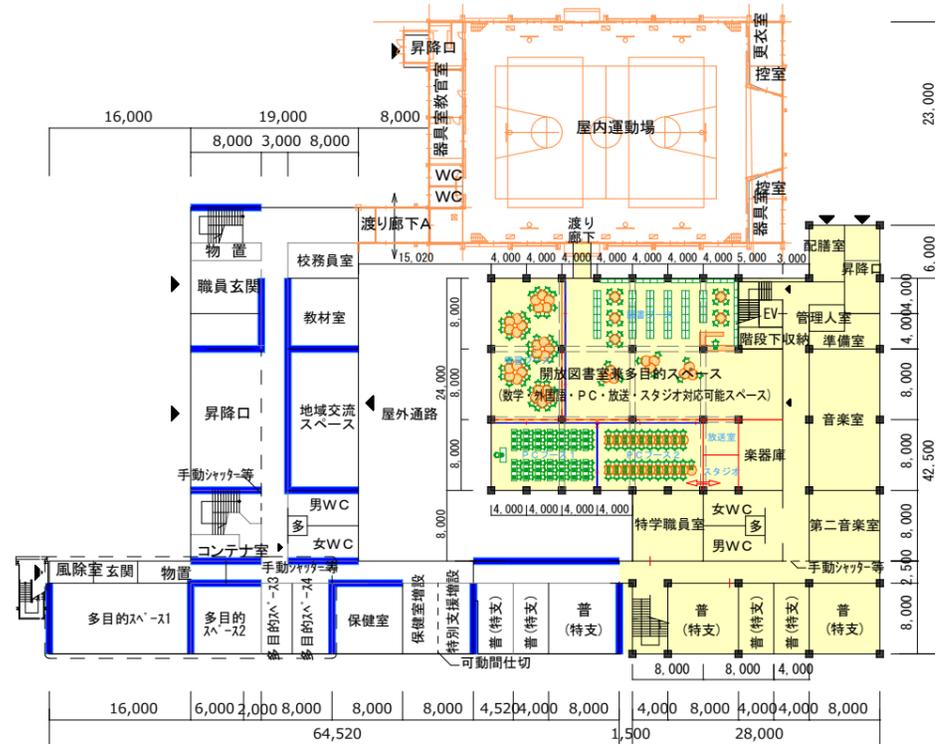

1FL 改修後 (2) 1:800

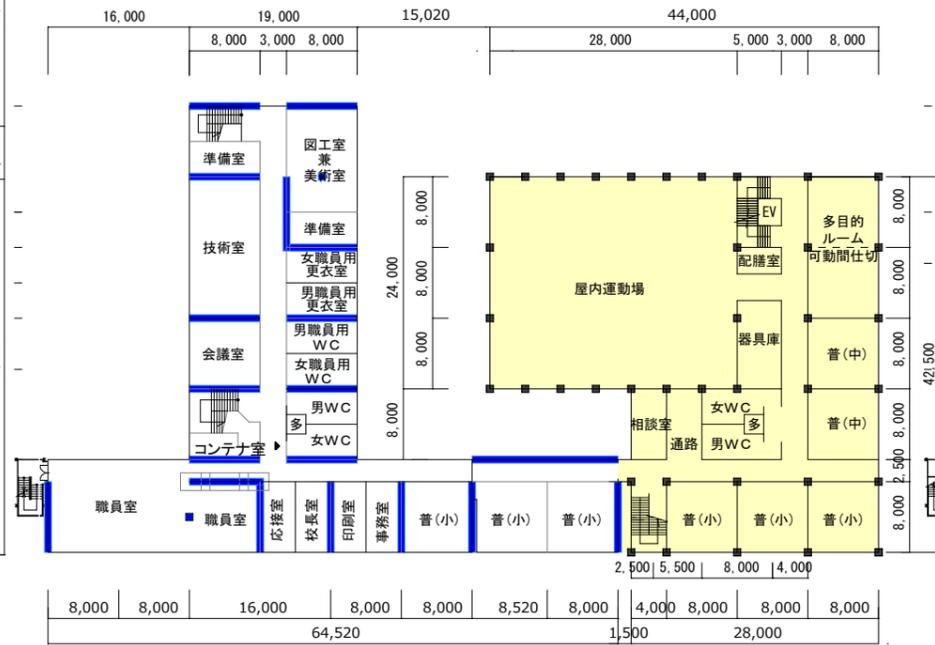

2FL 改修後 (2) 1:800

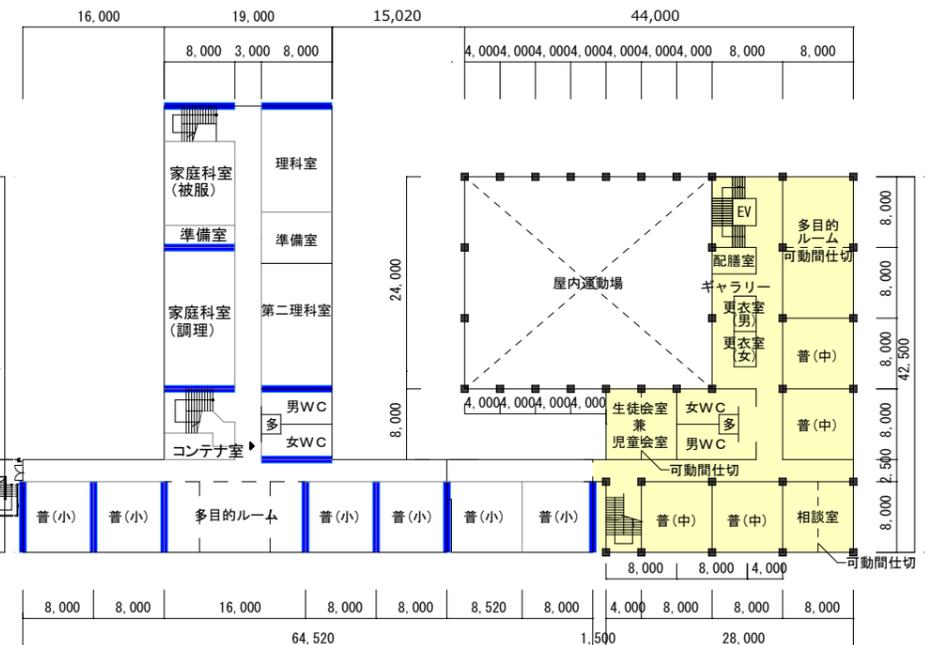

3FL 改修後 (2) 1:800