設　　計　　図　　書

（特記仕様書・位置図・工事数量総括表）

令和　7　年度施行

大和通線道路整備工事

北海道帯広市

特　記　仕　様　書

北　海　道　帯　広　市

（都市環境部土木室土木課）

２０２５．０３

目　　次

1　適用
2　土木工事積算基準等
3　概数
4　参考図
5　積算情報
6　施工条件の明示
7　施工計画書の作成
8　交通規制及び安全対策
9　安全訓練等の報告
10　用地境界標（杭）の取り扱い
11　段階確認事項
12　工事図面・工事写真の電子化
13　電子媒体
14　共同企業体編成表
15　工事材料品質確認願
16　完成届
17　路面桝等の施工
~~18　再生アスファルト混合物~~
19　アスファルト乳剤
20　コンクリート再生骨材
21　建設副産物（建設発生土）
22　建設副産物（伐採・抜根・すき取り・伐開物等）
23　特定建設資材廃棄物の処理について
24　工事支障物件
25　工事現場発生品
26　雨水桝の位置表示
~~27　植栽~~
28　植生工
29　照明灯
~~30　大型標識~~
31　歩道の一般的構造
32　地上地下の既設公共施設の被害防止について
~~33　各種台帳~~
34　街路灯調査票
35　資材納入伝票
36　北海道循環資源利用促進税について
~~37　石綿障害予防規則について~~
38　工事保険の加入について
39　技能士の活用について
40　成果品等の貸与
41　除雪工
42　工事成果品収納箱
43　現場環境改善費ついて
44　法定外の労災保険の付保について
~~45　コンクリート構造物のひび割れ調査票~~
46　1日未満で完了する作業の積算について
47　区画線復旧後の交通開放
~~48　すき取り土の再利用~~
49　植生工に係る土質・土壌試験
~~50　施工歩掛について~~
~~51　塗膜の剥離等作業にかかる取扱について~~
52　週休2日工事の実施について
53　その他

様　式

・施工計画書
・工事看板記載仕様
・工事施工協議簿
・履行報告書
・境界杭立会確認書一覧表
・境界杭立会確認書
・段階確認願
・共同企業体編成表
・工事材料品質確認願
・再生骨材の出荷確認について
・現場発生品調書
・建設発生土受入契約書
・発生土受入証明書
・再資源化等報告書
・再生資源利用促進計画の作成に伴う確認結果票
・土壌汚染対策法等手続の確認フロー
・指定機械一覧
・排出ガス対策型建設機械を使用できない理由書
・送電線路付近工事協議書
~~・維持管理物件一覧表~~
~~・維持管理物件路線（事業）別調書~~
~~・橋梁補修台帳~~
・街路灯調査票
・点検記録票（総括表）道路照明施設
~~・点検記録票（総括表）道路標識~~
・技能士活用状況報告書
・社内完成検査報告書
・借受書
・返納書
・建築物等立会確認書
・産業廃棄物管理票(マニフェスト)総括表
・施工体制報告書
~~・伐採枝・幹材搬入伝票~~
・立会願
~~・塗装記録表~~
~~・施工実績~~

1　適用

本工事は、北海道建設部監修『土木工事共通仕様書（最新版）』（以下「共通仕様書」という。）に基づき施工するものとする。
また、『設計図書』、『共通仕様書』及び特記仕様書に記載のない場合においては、関係する各要綱、示方書及び指針等に準拠すること。
その適用にあたっては、その都度工事監督員と協議すること。また、施工にあたって疑義、不明な点があれば同様に協議すること。
なお、照明工については、国土交通省大臣官房官庁営繕部監修『電気設備工事共通仕様書（最新版）』及び（社）日本電気協会内線規程専門部会『内線規程（最新版）』に基づき施工するものとする。
そのほか、帯広市道路の構造の技術的基準等を定める条例及び施行規則、帯広市道路移動等円滑化基準条例、帯広市道路標識寸法規則に基づくこと。

2　土木工事積算基準等

(1)　本設計図書は北海道建設部が制定した「土木工事積算要領」、「土木工事積算基準」、「土木工事工種体系化の手引き」及び「土木工事数量算出要領」に基づき作成している。
(2)　「土木工事積算基準」において定められている諸基準を次のとおり扱っている。
　① 機械施工と人力施工等施工方法の区分は設計図面等から判断しているが、機械施工が困難である場合を除き機械施工としている。
　② 各基準において標準工法や標準機種が定められている場合、別途特記仕様書等で明示している場合を除き、標準工法・機種で積算している。
　③ 上記①②については受注者の任意施工を拘束するものではない。ただし、現場条件等によりこれにより難い場合は、必要に応じて設計変更する。
(3)　「土木工事工種体系化の手引き」において定められている事項については、規格・摘要欄に明示した内容に変更が生じた場合は、必要に応じて設計変更とする。

3　概数

(1)　「概数として扱う数量一覧表に示した数量」は、必要に応じて設計変更をするものとする。
(2)　この工事においては、設計変更図書の作成（設計変更図面の作成及び工事数量の算出）を受注者が行うものとする。
(3)　概数に係る施工にあたっては、施工図面・数量計算書等を作成のうえ、工事監督員と十分協議し、施工協議簿にその打合せ経過を記入すること。
(4)　標準図は標準的な施工図または出来形を示すものであり、現地状況等に応じて受注者は十分照査のうえ実施するものとする。
(5)　変更の必要が生じた場合は、すみやかに工事監督員と協議を行うこと。
(6)　概数として扱う数量一覧表で示した仮設工の工事数量は、標準的な工法により算出したものであるため、現地条件等によって新たに必要となる項目についても概数として扱うことがある。
(7)　建設副産物の概数について
　①解体・破砕費・運搬費
　　1. 構造物等の寸法を実測し算出した体積とする。計測した写真を提出し協議すること。
　　2. 構造物等の寸法実測が困難で体積・重量算出が不可能な場合（構造物等の形上が不定形な場合等）は産業廃棄物管理票（マニフェスト）総括表の数量から単位体積質量により換算して算出する。
　　3. 構造物等の寸法が実測されていない②以外の工種について、産業廃棄物管理票（マニフェスト）総括表の数量から単位体積質量により換算して算出するが、過大な出来形に対しては変更しない。

4. 舗装厚の実測方法
各舗装構成を１施工箇所として施工延長２０ｍにつき１箇所、施工延長が６０ｍ未満のものは３箇所、舗装厚を実測し平均値を算出する。
舗装厚を実測する際は、舗装を直接計測すること。
撤去舗装面積について設計と差異があり変更を必要とする場合は、施工前に工事監督員と現地立会を行い、変更資料を提出し協議すること。

②処分費

1. 産業廃棄物管理票（マニフェスト）総括表を提出し協議すること。処分数量から概数確定を判断するが、過大な出来形に対しては変更しない。
産業廃棄物管理票（マニフェスト）及び検量書について工事監督員から指示を受けた場合、提出すること。

4　参考図

参考図として示した図面は、発注者が想定した工法、材料等を示したものであり、これに示されている事項については、受注者の任意施工を拘束するものではない。ただし、現場条件等により、これにより難い場合は必要に応じて監督員と協議すること。なお、設計上過大な計画に対して変更するものではないことに留意すること。

5　積算情報

本工事の予定価格算出の基礎となる積算基準日及び積算工期は下記のとおりである。

(1)　積算基準日　　令和　7　年　5　月 12　日
積 算 工 期　　令和　7　年　7　月　1　日　　～　　令和　8　年　3　月 18　日

(2)　積算工期には、準備期間(40日）、後片付け期間(20日）のほか雨天、休日等(日曜日、祝日、夏季休暇、年末年始休暇及び作業期間内の全土曜日を含む。)を見込んでいる。

6　施工条件の明示

・ 擁壁工の施工にあたっては作業時通行止めを想定している。なお。通行止めの期間については、周辺住民へ周知する必要があることから、監督員と協議すること。

・ 重複する水道・下水道・ガス工事との工程調整を行うこと。

7　施工計画書の作成

(1)　受注者は、契約後すみやかに公示用設計図書の検討、基本的な測量による現場確認、関係機関への届け出、工事監督員との打合せを行うこと。

(2)　特記仕様書に記載のある条件明示の項目について、全て現地等と適合するか否か確認し、施工計画書に図面を含め詳細（管理者名、会社名、住所、距離及び受け入れ条件等）に記載すること。設計図書と現地等において相違が確認された場合は、直ちに工事監督員に報告し、必要に応じ協議すること。

(3)　施工計画書を提出し、確認を受けるまで工事に着手（物理的な行為）してはならない（測量、調査は除く）。ただし、工事監督員の承諾を得た場合は、この限りではない。

(4)　施工方法には、具体的な作業手順、具体的な作業方法、当該工事で留意すべき事項等、共通仕様書に準じて記載すること。（掘削方法、転圧、敷均し方法、構造物の施工方法、工作物の撤去方法、仮設の方法等）

(5)　出来形管理基準、品質管理基準及び写真管理基準は、共通仕様書に準じた管理基準のほか社内管理基準についても明記すること。また、どこの箇所（測点等）でどの程度実施するのか予定箇所等を記載すること。

(6)　品質管理基準は、小規模な工事以外は関連項目を全て満足するよう、試験方法品質管理基準項目及び実施項目については工事監督員と協議のうえ記載すること。

(7)　特記仕様書及び共通仕様書等で指定のある段階確認及び立会については記載することとし、その他の段階確認事項について、工事監督員と協議のうえ記載すること。
(8)　施工計画書で変更になる部分は、すみやかに工事監督員に提出すること。
(9)　道路・河川等の公共用地の状況を記載し、道路施設等を道路区域等の用地から超えて民地等に築造しないための施工上の留意事項も併せて記載すること。
(10) 道路交通法第７７条第１項の規定に基づく道路使用許可を所轄警察署から受け、施工計画書に添付すること。

8　交通規制及び安全対策

本工事は、下記の道路交通法で施工するものとする。下記の期間及び区間は最大限を示したものであり、施工にあたっては必要最小限に留めるよう努めなければならない。

(1)　規 制 の 方 法 : 歩道一時通行止め　・　(片側交互通行)　・　車道幅員減少　・　歩道幅員減少　・　(作業時通行止め)
(2)　交通誘導警備員
　　配置人数（　３　）人配置　交代要員（　１人）
　　市街地（人口集中地区及び準人口集中地区）及び公安委員会が認定する検定合格警備員の配置を必要とする路線に係る工事現場においては、警備業法による交通誘導警備検定合格者（１級又は２級）を最低１人以上配置することとし、施工計画書に警備業法による警備員名簿及び交通誘導警備検定合格書（いずれも写し）を添付すること。
（警備員名簿は、警備業法第４５条、同法施行規則第６６条第１項の要件に沿ったものとする。）
・ 地域住民・警察との協議、関連工事との調整等により交通誘導警備員配置計画に変更が生じる場合には、工事監督員と協議すること。
・ 次により、施工計画書の交通管理項目に交通誘導警備員の配置を含めた交通処理計画を記載すること。
　1　現地の交通状況などを確認の上、交通処理計画を作成すること。
　2　交通管理者への許可申請等において、交通処理計画の変更を求められた場合には、工事監督員と協議すること。
　3　毎日の作業終了後は現況幅員程度を確保することとし、一般交通などに支障がないよう安全対策を講じること。

(3)　工事看板
　工事看板は、「道路工事現場における標示施設等の設置基準」（昭和３７年８月３０日道発第３７２号建設省道路局長通達）に基づき標示するものとし、工事終了日、工事時間帯等を表示すること。

9　安全訓練等の報告

『共通仕様書』１－１－１－３３に従い実施された安全・訓練等の状況を、開催毎の写真、出席者名簿（署名入り等）等を報告書に添付し提出すること。安全訓練の他に、災害防止協議会、安全パトロールの実施状況を添付し提出すること。ＫＹ活動や機材の点検記録等は提出を求めないが、社内で保管すること。

10　用地境界標（杭）の取り扱い

(1)　用地境界標（杭）とは、道路敷地界（国土交通省・北海道・帯広市）のみならず、民地界その他すべての境界標（杭）のことをいう。
(2)　受注者は工事着手前に現地調査を行い、測量時の境界杭立会確認書を基に用地境界標（杭）を確認し報告すること。また、工事中に杭が新たに確認できた場合は、受注者は土地所有者等と立会し、境界杭立会確認書を自ら作成すること。

(3)　受注者は工事完成時に土地所有者等と立会し、境界杭立会確認書にその内容を記入すること。
(4)　用地境界標（杭）を工事施工に起因して移設・損傷・紛失した場合は、受注者の責任で復元するものとするが、その作業は有資格者により行うものとし、工事監督員の承諾を得ること。

11　段階確認事項

次の時期又は工種については、段階確認を実施する。また、『共通仕様書』１－１－１－２３の表１－１に示す段階確認のほかに、確認事項について工事監督員と協議すること。

・起工測量を行った時点。（丁張検査）
・路床の不陸整正が終わった時点。（路床検査：ﾌﾟﾙｰﾌﾛｰﾘﾝｸﾞ実施状況、基準高、幅）

12　工事図面・工事写真の電子化

(1)　工事図面
①記録図面の作成は出来形図と同様とし、撤去図など施工後に形態をなさないものは除くこととする。また、工事監督員が必要とする図面を作成すること。
②記録ファイル形式はPDF形式とP21形式の両方とする。
③PDFは設計値と出来形（朱書）の並記とし、P21については出来形値のみとする。文字化けなどが無いよう確認し記録すること。
④電子媒体索引簿（別紙様式）を作成し、媒体とともに提出すること。

(2)　工事写真
①工事写真は、デジタルカメラで撮影した全ての電子データをJPEG形式で保存し、各工種ごとにフォルダ整理すること。
必要に応じ説明文をテキスト形式(TXT)で、説明図等をビットマップ形式(BMP)で作成し、該当する写真フォルダに格納する。
写真枚数が多くなる場合には、サブフォルダを作成するなど工夫し管理すること。
②有効画素数は３００万画素程度とし、１，０００万画素以上の機種については、高画質でパソコンへの負荷が大きいため、カメラの画質を３００万画素程度に設定すること。
③写真の編集については原則認めないが、明るさ補正や回転・パノラマ・つなぎ写真等は行っても良い。ただし、ファイル名の後ろに補正したことと補正内容を記載すること。
④その他不可視部(配筋・基礎部等)の写真は、施工状況が判断できるよう適切な枚数を格納すること。

13　電子媒体

電子媒体について、次に留意し提出すること。
①記録媒体はDVDを基本とする。
②記録内容は、工事図面及び工事写真とする。
③媒体表面に、北海道建設部制定の『情報共有・電子納品運用ガイドライン【工事編】』７．１２．５．電子媒体等の表記に基づき記入すること。

14　共同企業体編成表

本工事を共同企業体で受注した場合は、契約締結後５日以内（着工届に添付）に共同企業体編成表作成のうえ工事監督員に提出すること。
（別紙「共同企業体編成表」を参照のこと）

15　工事材料品質確認願

セメントコンクリート製品一般、アスファルト混合物、路盤材（切込砂利、コンクリート再生骨材）の試験成績表等については、次に挙げる取扱団体から発注者へ年度当初に一括提出されるので、「工事材料品質確認願」への添付は省略する。ただし、特殊な製品や配合、取扱団体加入社以外より納入される資材については提出が必要となるので、別途工事監督員と協議すること。

資　材　名	団　体	特記事項
コンクリート二次製品	十勝管内コンクリート二次製品協同組合	
アスファルト混合物	北海道舗装事業協会　帯広地区委員会	
路盤材（切込砂利）	十勝骨材共販協同組合	
路盤材（コンクリート再生骨材）	十勝再生骨材販売協同組合	


16　完成届

完成届の提出に際し、完成写真として着工前及びこれと対比できる完成の写真帳を提出すること。なお、写真帳には撮影年月日及び測点等を記入するものとする。

17　路面桝等の施工

(1)　路面桝等、トラフ、基礎ブロックの施工について
①桝・トラフの施工は舗装勾配に合わせて施工すること。
②舗装完成時に舗装面より桝等がいかなる場合も突出してはいけない。
③すりつけ勾配は５％以下を標準とし、路肩内に納めること。
④取付管の接合部には、特殊接合剤を使用すること。
⑤宅地への乗り入れ箇所が変更となることにより路面桝が低下縁石部に設置することになった場合は工事監督員と協議すること。

(2)　路面桝の施工について
①路面桝頂部が舗装面より20㎜以上下がるように設置すること。これによりがたい場合は、工事監督員と協議すること。
②桝をかさ上げする場合は、指定の製品を使用すること。

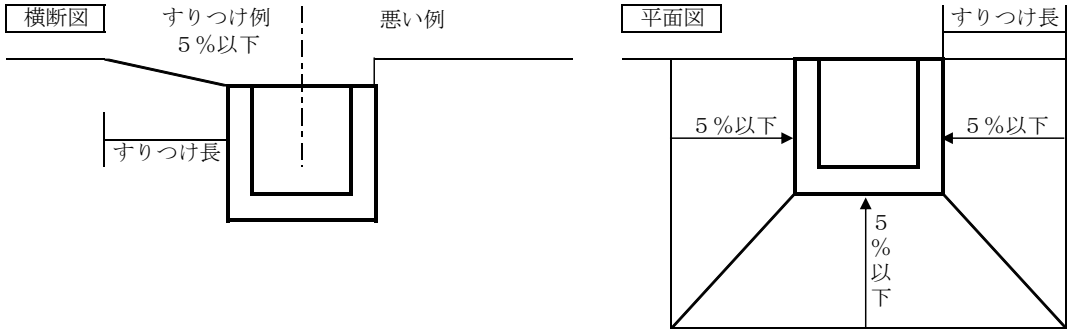


(3)　既設下水道用マンホールについて

①マンホール蓋受枠頂部が周辺の舗装面より20㎜以上下がるように高さを調整すること。

なお、測定は道路の縦断、横断方向を水糸等で４点測定し、測定値のいずれかが許容範囲を超える場合は、高さを再調整すること。

②舗装のすりつけ長は、マンホール受枠部から300㎜を標準とする。

③マンホールの高さ調整を無収縮モルタルで調整する場合は、調整高さは40㎜までとする。

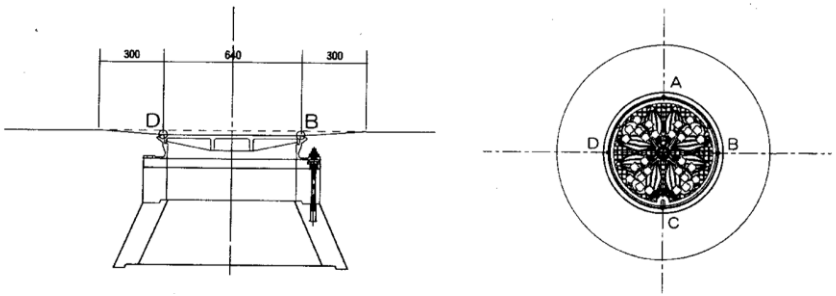

18　再生アスファルト混合物

(1)　本工事では再生アスファルト混合物を下表に示す再生骨材混入率に基づいて施工すること。また、再生アスファルト混合物に関する事項は、アスファルト舗装再生利用ガイドライン、プラント再生舗装技術指針等に従うものとする。

再生混合物	細粒度ｱｽｺﾝ（車道）	細粒度ｷﾞｬｯﾌﾟｱｽｺﾝ	密粒度ｷﾞｬｯﾌﾟｱｽｺﾝ	密粒度ｱｽｺﾝ	粗粒度ｱｽｺﾝ	ｱｽﾌｧﾙﾄ安定処理（車道）	細粒度ｱｽｺﾝ（歩道）	ｱｽﾌｧﾙﾄ安定処理（歩道）
混入率（%）	５０	５０	５０	５０	５０	５０	５０	５０

(2)　配合率５０％再生アスファルト混合物については１１月末日までの施工とし、１２月１日以降に舗設する場合は新材を使用すること。

(3)　密粒度アスコンの使用は１０月末日までとし、１１月１日以降は、原則、細粒度アスコンまたは細粒度ギャップアスコンを使用するものとする。ただし、他工事との調整等により、当初想定していた舗設時期が変更となる場合、使用する合材について監督員と協議すること。

19　アスファルト乳剤

アスファルト乳剤の散布量について、タックコートの場合 43ℓ/100㎡、プライムコートの場合126ℓ/100㎡を標準使用量とする。

20　コンクリート再生骨材

セメントコンクリート再生骨材を使用する場合は下記によるものとする。ただし、これにより難い場合は、工事監督員と協議のこと。

本工事で使用するコンクリート再生骨材は下記の再資源化施設を想定している。下記の再資源化施設を使用する場合、工期開始時に供給が不可能な場合は、別紙再生骨材の出荷確認様式で再資源化施設より回答を受け工事監督員と協議すること。

再資源化施設	所在地	備　考
前田道路株式会社	帯広市西24条北2丁目5-12	

21　建設副産物（建設発生土）

(1)　本工事の建設発生土は下記を想定している。

	所　在　地	搬入予定土量	運搬距離	敷均しの有無	受入期間	使用路線名
	依田受入地 （幕別町字依田243番地3）	m^3	L=　km	有　・　無	月　日 ～ 月　日	
○	北2線受入地 （芽室町西士狩北2線59番地1）	2,590 m^3	L= 5.1 km	有　・　(無)	7 月 1 日 ～ 3 月 18 日	大和通線
	清川受入地① （帯広市清川町東2線97番地1,2,3） （帯広市清川町東2線99番地2,3） （帯広市清川町東2線84番地1,2,3）	m^3	L=　km	有　・　無	月　日 ～ 月　日	
	清川受入地② （帯広市清川町東2線99番地1,6,7,8）	m^3	L=　km	有　・　無	月　日 ～ 月　日	
	中島東5線受入地 （帯広市中島町東5線96番地9）	m^3	L=　km	有　・　無	月　日 ～ 月　日	
	稲田町受入地 （帯広市稲田町9-1,川西町基線99）	m^3	L=　km	有　・　無	月　日 ～ 月　日	
	岩内受入地 （帯広市岩内町東1線7番地1）	m^3	L=　km	有　・　無	月　日 ～ 月　日	
	その外	m^3	L=　km	有　・　無	月　日 ～ 月　日	

↑　本工事該当箇所○印

(2)　搬入に先立ち受入先と受入契約を締結すること。（建設発生土受入契約書参照）

(3)　①搬入に先立ち、発注者及び受入先に土質試験表を必要に応じ提出すること。
②土質試験項目は最適含水比及び粒度分布等を試験し結果を提出するものとする。

(4)　搬入土内に、コンクリート廃材・アスファルト廃材・ゴミ等を混入させないこと。なお、混入が認められた場合は混入物を撤去することはもとより、今後受入を禁止される場合があるので厳守すること。

(5)　当該工事受注後すみやかに再生資源利用計画書(様式1・イ)及び再生資源利用促進計画書(様式2・ロ)に必要事項を記載し施工計画書に添付すること。なお、再生資源利用計画書(様式1・イ)及び再生資源利用促進計画書(様式2・ロ)は、工事着手日までに工事監督員に提出すること。また、実施状況を把握し、再資源化等報告書、再生資源利用実施書(様式1)及び再生資源利用促進実施書(様式2)を作成し、工事完成後工事監督員に提出するとともに、5年間保存すること。なお、再生資源利用(促進)計画書(COBRIS)等)により作成すること。これにより難い場合、監督員と別途協議すること。

(6)　搬入路について砂利等が必要な場合は適宜敷均し補充すること。

(7)　搬入期間中に道路を汚損した場合は道路清掃人を配置し清掃を行うこと。また、清掃人には会社名を明示した腕章を着用させること。
(8)　工事完成時に下記の写真を提出すること。
　① 搬入前後の比較ができる写真。
　② 搬入土の土質が確認できる写真。
　③ 道路清掃人及び清掃状況が確認できる写真。
　④ 敷均しが必要な場合、敷均し状況が確認できる写真。
(9)　搬入前に、数量の確認方法等について工事監督員と協議をすること。
(10)　搬入完了後、受入者より建設発生土受入証明書を提出してもらい、工事監督員の確認を受けること。
(11)　再生資源利用計画書提出後に必ず工事監督員への説明を行うこと。
(12)　再生資源利用計画書の実施結果について、工事監督員から請求があった場合は報告を行うこと。
(13)　再生資源利用計画書を工事現場の公衆が見やすい場所に掲げるとともに、インターネット上での公表に可能な限り努めること。
(14)　合計で500㎥以上の建設発生土を搬出する場合、確認結果票を作成し工事監督員へ提出、説明のうえ工事現場の公衆が見やすい場所に掲げるとともに、工事完成日から5年間保存すること。
(15)　合計で500㎥以上の建設発生土を搬出する場合、再生資源利用促進計画書及び、確認結果票を運送業者へ通知すること。
(16)　合計で500㎥以上の建設発生土を搬出する場合、搬出後速やかに搬出先の管理者に受領書の交付を求め、搬出先が再生資源利用促進計画書と一致するか確認するとともに、受領書又はその写しを工事完成日から5年間保存すること。(電子データによる保存も可能)
(17)　合計で500㎥以上の建設発生土を他の建設工事やストックヤードから搬入する場合、搬入元に受領書を交付すること。また、搬入する建設発生土が500㎥未満であっても受領書の請求があれば交付すること。

22　建設副産物（伐採・抜根・すき取り・伐開物等）【以下「伐根物等」という。】

(1)　工作物の新築・改築・除去に伴う工事により排出される抜根、伐採材等の木屑は産業廃棄物とする。
(2)　工作物の新築・改築・除去を伴わない工事により発生した抜根、伐採材、枝打ちした木、間伐材、流木等の木屑は一般廃棄物とする。
(3)　草、笹、草の根等のすき取り物、伐開物は一般廃棄物とする。
(4)　建設副産物(伐根物等)は、受注者において適正な帯広市内の処理施設を選定し、施工計画書に建設副産物における適正処理計画について記載すること。なお、受注者の提示する処理施設と積算上想定している処理施設が異なる場合においても設計変更の対象としない。
ただし、現場条件や数量の変更等、受注者の責によるものでない事項についてはこの限りではない。また、変更が生じた場合は、工事監督員と協議すること。
　※処分場所については、受入可能な施設のうち、積算上運搬費等も含めて一番安価な処理施設を想定している。
(5)　当該工事受注後すみやかに再生資源利用計画書(様式１・イ)及び再生資源利用促進計画書(様式２・ロ)に必要事項を記載し施工計画書に添付すること。なお、再生資源利用計画書(様式1・イ)及び再生資源利用促進計画書(様式2・ロ)は、工事着手日までに工事監督員に提出すること。また、実施状況を把握し、再資源化等報告書、再生資源利用実施書(様式1)及び再生資源利用促進実施書(様式2)を作成し、工事完成後工事監督員に提出するとともに、1 年間保存すること。なお、再生資源利用(促進)計画書(実施書)は、建設副産物に係わる情報入力システム(一般財団法人日本建設情報総合センターが提供する建設副産物情報交換システム(COBRIS)等)により作成すること。これにより難い場合、監督員と別途協議すること。
(6)　受注者は、産業廃棄物が搬出される工事にあたっては、産業廃棄物管理票（紙マニフェスト）または電子マニフェストにより、適正に処理されていることを確かめるとともに工事監督員に提示すること。また、交付した産業廃棄物管理票は５年間保存すること。なお、工事完成後は産業廃棄物管理票（マニフェスト）総括表を作成し提出することとし、産業廃棄物管理票のＡ票とＥ票のコピーに関しては、監督員の指示があった場合に提出すること。
(7)　一般廃棄物の収集・運搬・処分を委託する場合は、帯広市内の許可業者でなければできないので留意すること。また、一般廃棄物の許可は市町村毎なので注意すること。

(8)　本工事で発生する伐根物等は、下記に基づき適切に処理すること。
　　①　本工事受注者自らの車両で直接処分場へ運搬する場合、また、本工事受注者が、賃貸車両を使用し直接処分場へ運搬する場合は、運搬車両に看板等で会社名を明示すること。
　　②　廃棄物処理業の許可を受けた者を選定すること。
(9)　工事完成時に下記の写真及び調書を提出すること。
　　①　運搬の状況が確認できる写真（運搬車両が確認できるもの）
　　②　受入業者名（処分場の看板等）がわかり、搬入状況がわかる写真
(10)　工事現場内において発生した廃棄物等が混在しないよう適切に管理するとともに、すみやかに各処理場へ搬出すること。
(11)　有料となるものの処理費用は、本工事に含まれている。
(12)　幹材の搬入にあたっては、別紙「幹材の搬入について」を参照し、指定伝票を監督員に提出すること。
(13)　枝材の搬入にあたっては、指定の伝票のうち、「帯広有機西帯広牧場　ポスト投函用」は日ごとに処理場へ、「帯広市みどりの課　提出用」は、月ごとにまとめて監督員に提出すること。

23　特定建設資材廃棄物の処理について

(1)　この工事は、建設工事に係る資材の再資源化等に関する法律（平成１２年法律第１０４号、以下「建設リサイクル法」という）に基づき、分別解体等及び特定建設資材廃棄物の再資源化の実施が義務付けられた工事である。
(2)　建設リサイクル法に係る特定建設資材（コンクリート、コンクリート及び鉄から成る建設資材、木材、アスファルトコンクリート）を用いた工作物の解体においては、「建設工事に係る資材の再資源化に関する法律施行規則」に定められた方法により分別解体等を実施すること。
(3)　分別解体等を実施する者（下請け含む）は、建設業法の土木工事業、建築工事業、とび・土工工事業に係る第３条第１項の許可を受けた者か、解体工事業登録を受けた者が施工すること。また、解体工事業登録を受けた者が分別解体等を実施する場合は、分別解体等を実施する場所において解体工事業に係る登録等に関する省令に定められた解体工事業者登録票を掲示し、解体工事登録者が選任した建設リサイクル法に規定される技術管理者に、その分別解体等の監督をさせなければならない。
(4)　分別解体等によって発生する特定建設資材廃棄物（コンクリート塊、発生木材、アスファルトコンクリート塊）は、受注者において適正な処理施設を選定し、施工計画書に建設廃棄物における適正処理計画について記載すること。なお、受注者の提示する処理施設と積算上想定している処理施設が異なる場合においても設計変更の対象としない。ただし、現場条件や数量の変更等、受注者の責によるものでない事項についてはこの限りではない。また、変更が生じた場合は、必要な資料を提出のうえ、工事監督員と協議すること。
　　※処分場所については、受入可能な施設のうち、積算上運搬費等も含めて一番安価な処理施設を想定している。
(5)　再生資源利用計画書（様式１・イ）及び再生資源利用促進計画書（様式２・ロ）は、工事受注後すみやかに工事監督員に提出すること。
(6)　実施状況を把握し、再生資源利用実施書（様式１）及び再生資源利用促進実施書（様式２）を作成して、工事完成後工事監督員に提出するとともに、１年間保存すること。なお、再生資源利用（促進）計画書（実施書）は、建設副産物に係わる情報入力システム（一般財団法人日本建設情報総合センターが提供する建設副産物情報交換システム（COBRIS）等）により作成すること。これにより難い場合、監督員と別途協議すること。
(7)　産業廃棄物管理票（紙マニフェスト）または電子マニフェストにより、適正に処理されていることを確かめるとともに工事監督員に提示すること。また、交付した産業廃棄物管理票は５年間保存すること。なお、工事完成後は産業廃棄物管理票（マニフェスト）総括表を作成し提出することとし、産業廃棄物管理票のＡ票とＥ票のコピーに関しては、監督員の指示があった場合に提出すること。
(8)　工事写真には、処理業者名（処分場名の看板等）が判りかつ、搬入状況も判る写真を貼付すること。
(9)　本設計図書において発生しないものとしている種類の特定建設資材廃棄物であっても、受注者の都合により実際に発生させ、廃棄物として処分する場合は、当該特定建設資材廃棄物の再資源化等実施方法の確定後に、建設リサイクル法第１３条及び分別解体等省令第４条に基づく協議書の別記様式を準用し、「４　再資源化等をするための施設の名称及び所在地」欄に必要事項を記載して、工事監督員の確認を受けること。

24　工事支障物件

(1)　本工事区間内の支障物件は下表のとおりである。受注者は下記協議状況に係わらず必ず各管理者と当該物件の取り扱いについて協議し、適正な処理に努めること。

	支障物件等	管理者	管理者との協議状況	工　事　方　法　等	備　考
○	電柱	北海道電力ネットワーク㈱	協議済・(協議中)		
○	電話柱	東日本電信電話㈱ 北海道東支店	協議済・(協議中)		
	地下埋設 ケーブル	東日本電信電話㈱ 北海道東支店	協議済・協議中		
○	下水道公共桝	帯広市上下水道部下水道課	(協議済)・協議中		
○	水道管	帯広市上下水道部水道課	(協議済)・協議中		
○	ガス管	帯広ガス㈱	協議済・(協議中)		
○	信号柱 規制看板	北海道公安委員会	協議済・(協議中)		
○	消火栓	帯広市上下水道部水道課 消防本部	(協議済)・協議中		

↑　本工事該当箇所○印

~~(2)　本工事区間内の下記物件については、本工事において調整・移設等を行うこと。~~

	物　　件	内容	数　　量
	下水道マンホール	高さ調整	箇所
	下水道公共桝	高さ調整	箇所
		移設	箇所
	帯広市公共基準点	一時撤去　・　移転	箇所
	水道弁筐	高さ調整	箇所

↑　本工事該当箇所○印


25　工事現場発生品


本工事現場発生品の取り扱いを下記に示す。ここに示していないもので現場より発生したものは、工事監督員と協議のうえ適正な処理を行うこと。なお、受注者が工事監督員に現場発生品を引き渡す場合は、現場発生品調書を提出すること。

発生品名	規格・寸法	発生予定量	再使用量	残　　量	残量の取り扱い方法
桝蓋	２号MH、Ⅱ型A、Ⅰ型A	7	0	7	道路維持課ヤードへ搬出
照明柱		1	0	1	安楽橋ヤードへ搬出
規制標識		5	0	5	釧路方面公安委員会へ引渡

26　雨水桝の位置表示

本工事で設置した雨水桝は、冬期の堆雪時に位置が判るよう最寄りの電柱等に位置を明示したシールを貼付すること。
表示方法は下記のとおり。

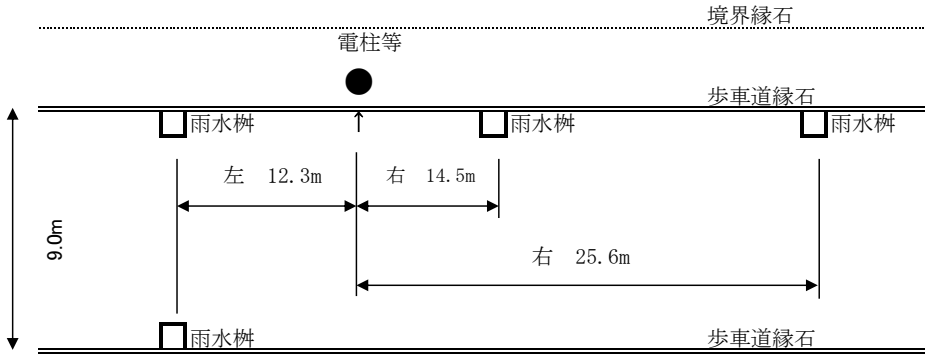

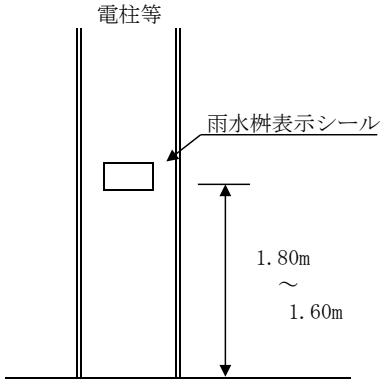

＜帯広市型雨水桝表示シール＞



＜雨水桝表示シール記載注意事項＞

道路工事・下水道工事・側溝整備工事等における雨水桝新設に適用。
雨水桝の位置を確認するための雨水桝表示シールを最寄りの電柱・街路灯等に貼り付ける。
雨水桝表示シールは、車道側の高さ１．６ｍ～１．８ｍの位置に貼り付ける。
雨水桝表示シールは、貼り付けた電柱等と雨水桝の距離を記載する。
雨水桝表示シールの左右は、車道側から電柱等に向かった向きで記載する。
雨水桝表示シールの文字は、テプラ等の黒文字、19～38pt程度の大きさで記載する。
電柱等が片側にしかない場合、雨水桝表示シールには、左○○．○m　向○○．○mと記載する。
雨水枡表示シールを貼り付けた電柱等の写真を工事写真に添付すること。
雨水枡表示シールを貼り付けた電柱等を出来形図にて表記すること。

※　シールは帯広市型雨水桝表示シールとする。

~~27~~ 植栽

(1)　植替義務（枯補償）

①　新植樹木又は新植地被植物（地表面を覆う目的をもって植栽される芝類、笹類の永年性植物）の植栽樹木等が工事完了引渡し後１年以内に植栽した時の状態で枯死又は形姿不良（枯枝が樹冠部の概ね２／３以上となった場合、または、通直な主幹をもつ樹木については、樹高の概ね１／３以上の主幹が枯れた場合をいい、確実に同様の状態となると想定されるものを含む。）となった場合には、受注者は当初植栽した樹木等と同等またはそれ以上の規格のものに植替えるものとする。

ただし、暴風・豪雨・洪水・高潮・地震・地すべり・落盤・火災・騒乱・暴動等の天災などにより流失・折損・倒木した場合は、この限りではない。植替え時期については発注者と協議するものとする。

②　本工事において植栽する樹木等の規格等を下表に示す。

樹木等名	樹木規格・寸法			樹木等購入・支給	支柱形式	マルチング材
	H	C	W			
				購入 ・ 支給		要 ・ 不要
				購入 ・ 支給		要 ・ 不要
				購入 ・ 支給		要 ・ 不要
				購入 ・ 支給		要 ・ 不要
				購入 ・ 支給		要 ・ 不要

(2)　土壌改良材の使用基準

①　客土に混入する土壌改良材は、客土１m³当たり道路植樹用で20kgの使用、公園植樹用で100kgの使用を標準とする。

②　土壌改良材は、泥炭系・木肥系または同等品以上とする。

③　客土と土壌改良材は、十分攪拌し均一に混入して使用する。

(3)　その他の条件

①　樹木の植え付け後は、活着まで定期的に見回りを行い十分な灌水を行うこと。

②　植栽樹木が容易に確認できるように番号等を付けること。

(4)　道路植樹工の根鉢・植穴寸法及び客土量・土壌改良材使用量

①北海道建設部「土木工事積算基準」に準拠すること。

28 植生工

~~種子散布工~~

(1) 栽培芝タイプの種子選定と配合については、共通仕様書に準拠すること。

① 出来形図に測定箇所の施工範囲、実測値（三斜の延長）を記入し、三斜法による求積計算を添付すること。ただし、工事監督員と協議のうえ、ＣＡＤ計測によるものとしても良い。

② 植生状態は、植生面から１０m離れると、全体が緑に見え、植被率が８０％以上であり、植生面に１m四方以上の裸地が無いこと。また、草丈が１５ｃm以上であること。

③ 工期内に発芽状況の確認ができない場合は、工事監督員の指定した時期までに上記測定結果を提出するものとする。

(2) 公園芝タイプの種子選定と配合については、共通仕様書に準拠すること。

① 出来形図に測定箇所の施工範囲、実測値（三斜の延長）を記入し、三斜法による求積計算を添付すること。ただし、工事監督員と協議のうえ、ＣＡＤ計測によるものとしても良い。

② 施工管理の判定基準は、発芽状況を測定し写真を添付した測定結果を工事監督員に提出するものとする。なお、測定数は工事監督員と協議し発芽状況の疎な部分で行うものとし、必要な発芽密度は、１０㎝×１０㎝の範囲で育成本数５０本以上を標準とする。

③ 工期内に発芽状況の確認ができない場合は、工事監督員の指定した時期までに上記測定結果を提出するものとする。

張芝工

(1) 工事で使用する生芝の種類、施工方法及び管理については共通仕様書に準拠すること。

工程関係

(1) 施工前に工程作成を行い、設計図書で条件明示された選定方法が、帯広の気象データ（平均値）に基づく施工完了期限までに施工可能か確認した上で、施工計画書に明記すること。また、施工時期が当初工程より遅延する恐れが生じた場合には、工事監督員と協議すること。

29 照明灯

(1) ポールに取り付ける表示板の灯柱番号は、工事監督員の指示を受けること。

(2) ボルトナットの締付け後、防錆塗料が剥離した場合は、必ず防錆処理を行うこと。

(3) 照明灯の点灯は、北電の竣工検査終了後直ちに行うこと。

(4) 工事完成時に、北電に申請した書類（電気工事届・竣工調査票・電気使用申込書）及び点灯の状況が判る写真を、完成届とともに提出すること。

(5) 工事完成時に、「点検記録票（総括票）道路照明施設」を提出すること。

~~30~~ 大型標識

(1) ボルトナットの締付け後、防錆塗料が剥離した場合は、必ず防錆処理を行うこと。

(2) 工事完了時に、「点検記録票（総括票）道路標識」を提出すること。

31　歩道の一般的構造

歩道面に設ける勾配は、地形の状況その他の特別の理由によりやむを得ない場合を除き、車いす使用者等の円滑な通行を考慮して以下のとおりとする。


(1)　歩道の縦断勾配は５％以下とする。ただし、沿道の状況等によりやむを得ない場合には、８％以下とすることができる。
(2)　歩道の横断勾配は２％を標準とする。
(3)　縦断勾配を設けることにより雨水等を適切に排水できる箇所には、横断勾配は設けないことができる。
(4)　やむを得ない理由により、上記（1）～（3）が図れない場合は、工事監督員と十分に協議すること。

32　地上地下の既設公共施設の被害防止について


電気、通信、水道、ガスなど社会生活に重大な影響を及ぼす既設公共施設については、特段の注意を払い工事現場の管理を行うこと。

(1)　地上地下の既設公共施設の確認
　工事着工前に、工事箇所及びその周辺にある既設公共施設の確認を確実に行うこと。確認結果は工事監督員に報告すること。
(2)　施設管理者との協議等
　既設公共施設の有無にかかわらず、すみやかに施設管理者と協議を行うこと。工事により施設に影響を及ぼす恐れのある場合は、施設管理者の指示を受け、その必要な保安措置を講じること。
(3)　施工計画書の提出
　施工計画書に、施設管理者との協議、指示内容及び保安措置について具体的に記載し、工事監督員に提出すること。なお、該当施設がない場合であっても、その旨、記載すること。
(4)　工事の着手
　施工計画書の提出及び事故防止保安措置を講じた後でなければ、工事に着手してはならない。
(5)　北電配電線・送電線設備
　工事着工前に、北海道電力ネットワーク㈱と打合せを行い、その内容を施工計画書に明記する。
(6)　ＮＴＴ通信設備
　工事着工前に、東日本電信電話㈱　北海道東支店と打合せを行うこと。工事看板に協議済みシールを添付すること。

北電送電線に関わる協議

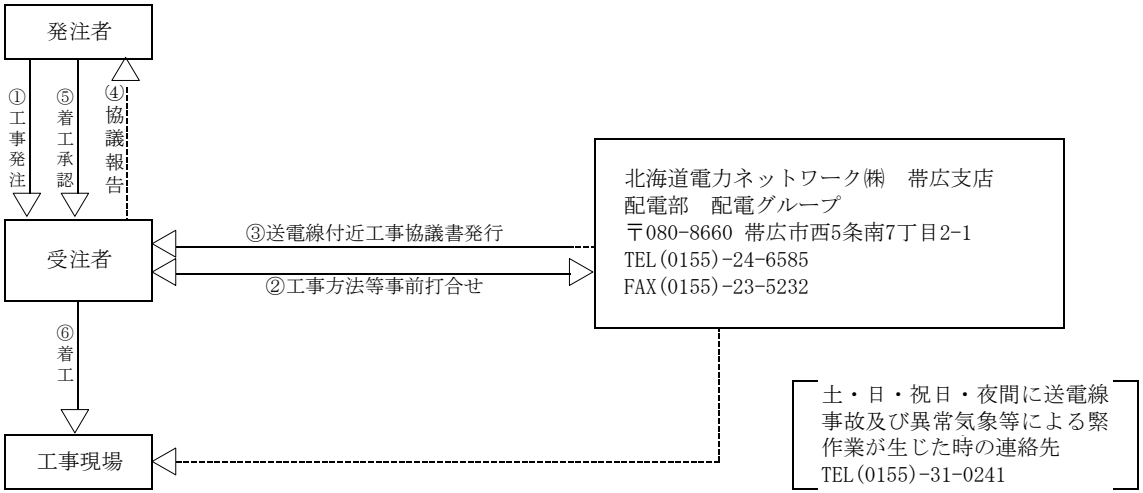

ＮＴＴ通信設備に関わる協議

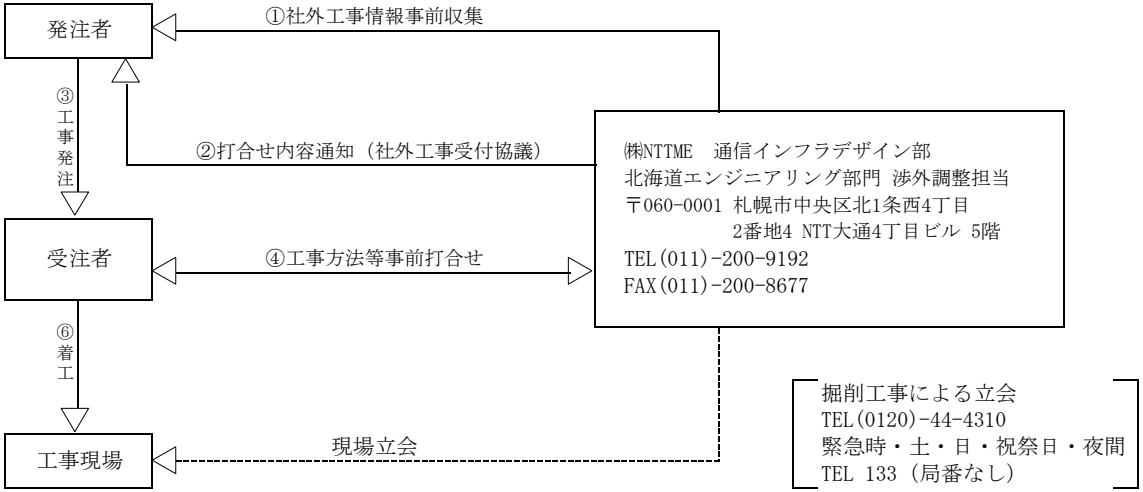

33　各種台帳

工事完成時において、橋梁補修工事等の場合は「橋梁補修台帳」を、植栽工等の場合は「維持管理物件一覧表・維持管理物件路線（事業）別調書」を作成し、電子媒体により提出すること。

34　街路灯調査票

(1)　照明灯の新設、移設がある場合は、工事完成書類提出時に「街路灯調査票」と「街路灯写真」を作成し、電子媒体により提出すること。
(2)　新設の場合は、「街路灯調査票」に記載すること。また、「街路灯写真」及び見取り図（灯柱番号を記入）を添付して提出すること。
(3)　移設の場合は、「街路灯調査票」に変更となる電線引込柱番号等に留意して記載し、調査票の右上に「移設」と記載すること。
また、見取り図（灯柱番号を記入）を添付して提出すること。
(4)　写真撮影について
①デジタルカメラの右側を下にして、全て縦長で撮影すること。
②全ての街路灯と分電盤について、全景を１基につき１枚撮影すること。なお、全景は最下部まで撮影すること。
③写真ファイル名は、「灯柱番号jpg」とする。（灯柱番号が「帯土○○－□」であれば、その写真ファイル名は、「帯土○○－□.jpg」とする。）
④拡大写真を撮影した場合、そのファイル名の後部に(１)(２)を付けること。（灯柱番号が「帯土○○－□」の拡大写真ファイル名は、「帯土○○－□(１).jpg」とする。）

35　資材納入伝票

生コンクリート、路盤用骨材（切込砂利、砕石、砂、再生骨材等）及び採取土などの納入伝票は、工事監督員の確認のうえ全て受注者において保管すること。また、完了検査時には持参し検査員の求めに応じて速やかに提出できるようにしておくこと。なお、資材納入伝票の保存期間は５年間とする。

36　北海道循環資源利用促進税（以下、「循環税」という,）について

当工事で発生する産業廃棄物が道内の最終処分場に直接搬入される場合、または中間処理場に搬入される場合でも、減量化・リサイクル等により残さ等が発生し、最終処分場に搬入される場合は、循環税が課税されるので適正に処理すること。なお、循環税相当額が当初設計に計上されておらず、適切な工程管理のもと産業廃棄物を最終処分場または中間処理場に搬入し、循環税相当額が必要となる場合は、別途協議とする。

~~37　石綿障害予防規則について~~

石綿障害予防規則に基づき、石綿の使用の有無を分析によって調査した場合に要する費用、解体等の作業における防護具の装着、湿潤を保つ措置を行う作業等の費用については、当初積算では計上していないため、工事監督員と協議のうえ設計変更とする。また、石綿の使用の有無を分析によって調査する場合の工期の変更についても、契約書の関係条項に基づき適切に変更する。

38　工事保険の加入について

本工事は、次に規定する保険等に加入しなければならないものとし、保険契約締結後、工事監督員に保険証券の写し（保険以外の場合には、保険証券に代わるもの）を提出すること。

(1)　保険等の種類
　　①　工事目的物、工事材料及び仮設物等に生じる損害を填補する保険。（土木工事保険、組立保険等）
　　②　工事の施工に伴い第三者に与えた損害を填補する保険。（請負業者賠償責任保険等）
　　③　上記に準ずるその他の保険。
(2)　保険等の金額
　　①　請負代金以上。
(3)　保険等の期間
　　①　工事着手のときから工事目的物の引き渡しまでの期間

39　技能士の活用について

(1)　受注者は、工事目的物の品質の向上を図るために、技能士（職業能力開発促進法に基づく有資格者）の積極的な活用に努めるものとする。
(2)　技能士の活用の有無にかかわらず技能士活用状況報告書（別記様式）を作成し、予定については着工時に、実績については完成時に提出すること。
(3)　技能士を活用する場合は、技能士であることを確認できる資料として、地域技能士会が発行する資格証明書、または技能検定合格書の写し、あるいは技能士手帳の写しを技能士活用状況報告書に添付すること。

40　成果品等の貸与


本工事を施工するにあたり、成果品等の貸与を受ける場合は、借受書及び返納書を提出すること。

41　除雪工

(1)　現場内に堆雪ヤードが無く現場外への排雪が必要となる場合は、工事監督員と協議のうえ搬出すること。
(2)　搬入前に工事監督員と、搬入時期、数量の確認方法について協議し、変更があった場合には直ちに報告すること。
　　搬入前に、数量の確認方法等について工事監督員と協議をすること。

42　工事成果品収納箱

(1)　工事成果品収納箱は、プラスチック製　幅420×高さ300×長さ780㎜を使用すること。
※但し、成果品が少ない時は工事監督員と協議の上、これより小さい箱を使用しても良い。
(2)　収納箱の色は、単独－**青**、道路局･都市局－**赤** とし、その他の工事については工事監督員の指示に従うこと。
(3)　収納箱引出し前面部に下記タイトルを貼付すること。

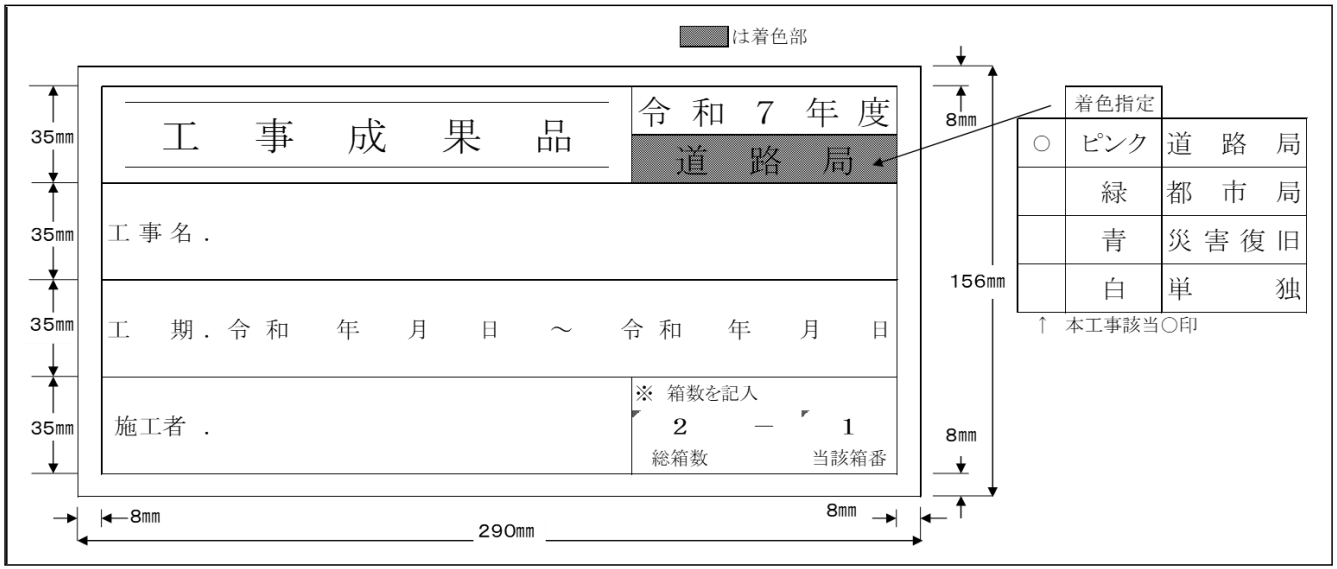

43　現場環境改善費について

(1)　現場環境改善は、周辺住民の生活環境への配慮及び一般住民への建設事業の広報活動、現場労働者の作業環境の改善を行うために実施することを目的とする。

(2)　現場環境改善の実施内容については、次のとおりとする。
①次の[別表]より、実施する項目を選択する。
②実施内容は、仮設備関係、営繕関係、安全関係、地域連携のうち5項目を基本とし、具体的な実施内容・実施時期については、施工計画書を提出する際に協議すること。

［別表］

計上費目	実施する項目(率計上)
仮設備関係	1. 用水・電力等の供給設備の充実　2. 緑化・花壇　3. ライトアップ施設 4. 見学路及び椅子の設置　5. 昇降設備の充実　6. 環境負荷の低減
営繕関係	1. 現場事務所・監督員詰所の快適化(女性用更衣室の設置を含む)　2. 労働者宿舎の快適化 3. デザインボックス(交通誘導警備員待機室)の快適化　4. 現場休憩所の快適化 5. 健康関連施設及び厚生施設の充実等
安全関係	1. 工事標識・照明等安全施設のイメージアップ(電光式標識等) 2. 盗難防止対策(警報機等)　3. 避暑(熱中症予防)・防寒対策
地域連携	1. 完成予想図　2. 工法説明図　3. 工事工程表　4. デザイン工事看板(各工事PR看板含む) 5. 見学会等の開催(イベント等の実施含む)　6. 見学所(インフォメーションセンター)の設置及び管理運営 7. パンフレット・工法説明ビデオ　8. 地域対策費等(地域行事等の経費を含む)　9. 社会貢献

(3)　工事完了時には、現場環境改善の実施状況がわかる写真等の資料を提出すること。

44　法定外の労災保険の付保について

本工事の受注者は、下記に従い、「法定外の労災保険」に付さなければならない。

(1)　この特記仕様書における「法定外の労災保険」とは、従業員等が業務上の災害によって身体の障害(後遺障害、死亡を含む)を被った場合に法定労災保険の保険給付に上乗せして雇用者が従業員等又は、その遺族に支払う金額に対し、保険会社が雇用者に保険金を支払うことを定める契約を言う。

(2)　受注者は、本工事の契約工期を包含する保険期間による「法定外の労災保険」(以下、「法定外労災保険」)を締結しなければならない。本請負工事に係る契約締結時において「法定外労災保険」の契約を締結していない場合は、工事着手の前に「法定外労災保険」を締結すること。

(3)　受注者は「法定外労災保険」の保険証券の写しもしくは加入証明書の原本または写しを、工事着手の前に、工事監督員へ提出しなければならない。

(4)　契約書23条に基づき本請負工事の工期を変更したことにより、工期が「法定外労災保険」の保険期間外に及んだ場合、受注者は速やかに変更後の工期による保険期間の変更又は保険の追加契約を行い、変更又は追加して契約した「法定外労災保険」の保険証券の写し又は加入証明書の原本を、工事監督員へ提出しなければならない。

(5)　本請負工事で求める「法定外労災保険」については、保険契約に定める保険金額の多寡や特約の有無の契約内容は問わず、保険契約の事実のみ求めるものとする。

~~45　コンクリート構造物のひび割れ調査票~~

本工事において、工事完成前にひび割れの発生が確認された場合は、発生状況の調査を行い工事完成時に、ひび割れ調査票を作成し、工事監督員に提出すること。ひび割れ調査票の作成に当たっては、工事監督員と協議を行い作成すること。

46　１日未満で完了する作業の積算について（施工パッケージ）

(1)　「１日未満で完了する作業の積算」（以下、「１日未満積算基準」と言う。）は、変更積算のみに適用する。
(2)　受注者は、当初発注時の通常の施工パッケージ型積算基準と乖離があった場合に、「１日未満積算基準」の適用について協議の発議を行うことができる。
(3)　同一作業員の作業が他工種・細別の作業と組合せで１日作業となる場合には、「１日未満積算基準」は適用しない。
(4)　受注者は、協議に当って、「１日未満積算基準」に該当することを示す書面その他協議に必要となる根拠資料（日報、実際の費用を示す資料等）を監督員に提出すること。実際の費用を示す資料（契約書、請求書等）により、当初発注時の通常の施工パッケージ型積算基準との乖離が確認できない場合には、「１日未満積算基準」は適用しない。
(5)　通年の維持管理業務など人工精算を前提として積算する場合等や通常の積算方法によることが適当と判断される場合には、「１日未満積算基準」を適用しない。

47　区画線復旧後の交通開放

作業の実施において消去した区画線は、１日の工程終了時に復旧を行い交通開放すること。
なお、復旧工法については工事監督員と協議すること。

48　すき取り土の再利用

北海道建設部「すき取り土再利用暫定基準」に準拠すること。

49　植生工に係る土質・土壌試験

北海道建設部土木工事共通仕様書で植生工施工前に実施することとしている、土質・土壌試験の試験方法や試験基準については、次によること。

(1)　土の粒度試験
　試験方法は、JIS A 1204 土の粒度試験方法による。
　試験基準は、土質ごとに１箇所とする。ただし、他の工種で試験を実施している場合は省略することができる。
(2)　レキ含有量
　試験方法は、目視による。
　試験基準は、土質ごと１，０００m2につき１箇所とする。ただし、土質ごとの施工面積が１，０００m2未満の場合は、土質ごとに最低１箇所とする。
(3)　土壌硬度、有機含有量、土壌酸度（PH）、リン酸吸収力
　試験方法は、土壌及び作物栄養の診断基準（北海道立中央農業試験場、北海道農政部農業改良課）及び肥料分析法（農林水産省農業環境技術研究所）、またはこれらと同等の試験方法による。
　試験基準は、土質ごと１，０００m2につき１箇所とする。ただし、土質ごとの施工面積が１，０００m2未満の場合は、土質ごとに最低１箇所とする。

~~50~~ 施工歩掛について

下記の工種の施工歩掛については、見積りにより策定した歩掛であることから、受注者から希望がある場合は、工事着手前に工事監督員立会いのうえ試験施工を行い歩掛の妥当性を検証すること。

試験施工の結果から、当り単価が２割以上、又は直接工事費で２００万円以上かい離した場合は、設計変更で処理することとし、設計変更の有無にかかわらず工事全体で歩掛の妥当性を検証すること。

なお、時間又は日当たり機械運転費については設計変更の対象としない。

対象工種：

(1) 試験施工による確認事項
①施工量：各1式、各1箇所
②施工日数
③作業人員（８時間換算日数）

(2) 実績報告
試験施工を行った場合は、設計変更の有無に関わらず、工事全体での実績を報告すること。
①施工日数
②作業人員（８時間換算日数）

~~51~~ 塗膜の剥離等作業にかかる取扱いについて

(1) 塗膜に含まれる鉛等有害物質の含有量を事前に委託業務で調査していない場合
①既存構造物の塗膜には、鉛等有害物質の含有が懸念されるため、受注後、速やかに塗膜に含まれる鉛化合物、クロム及びPCBについて含有量試験を行うこと。
②塗膜を採取する際は、鉛等有害物質の含有が懸念されるため、「鉛中毒予防規則」と「特定化学物質障害予防規則」に基づき、「鉛作業主任者」と「特定化学物質作業主任者」の両者を配置し、適切に作業を行うこと。
③塗膜含有量調査の結果、塗膜中に鉛等有害物質の含有が確認された場合、当工事における廃棄物処理方法を決定するために、溶出試験が必要となる。
そのため、塗膜中に鉛等有害物質の含有が確認された場合、溶出試験が必要となるため、工事監督員と協議すること。
④塗膜含有量調査の結果、塗膜中にPCBが確認された場合、作業方法等の見直しが必要となるので、工事監督員と協議すること。
また、剥がした塗膜及び研削材については、廃棄物処分場には持ち込めないため、保管場所等について工事監督員と協議すること。
任者」と「特定化学物質作業主任者」の両者を配置し、適切に作業を行うこと。
(2) 塗膜に含まれる鉛化合物を委託業務で事前に確認している場合
既存構造物の塗膜には、有害物質の鉛化合物が含まれていることが確認されている。
そのため、塗膜の剥離等作業を行う際は、「鉛中毒予防規則」に基づき、「鉛作業主任者」を配置し、適切に作業すること。
(3) 塗膜に含まれるクロムの含有が重量比1%以上であることを委託業務で事前に確認している場合
既存構造物の塗膜には、有害物質のクロムが含まれていることが確認されている。
そのため、塗膜の剥離作業等を行う際は、「特定化学物質障害予防規則」に基づき、「特定化学物質作業主任者」を配置し、適切に作業すること。

(4) 産業廃棄物の取り扱いについて
①鉛化合物を含む塗膜及び研削材については、産業廃棄物処分場への搬入を計画しているが、溶出試験の結果、鉛の溶出量が0.3mg/ℓ以上の場合、特別管理産業廃棄物に区分されるため、受入れ可能である廃棄物処理場に持ち込まなければならない。
そのため、溶出試験の結果、鉛の溶出量が0.3mg/ℓ以上の場合は、監督員と協議すること。
②クロムを含む塗膜及び研削材については、産業廃棄物処分場への搬入を計画しているが、クロムの溶出量が1.5mg/ℓ以上の場合、特別管理産業廃棄物に区分されるため、受入れ可能である廃棄物処理場に持ち込まなければならない。
そのため、溶出試験の結果、クロムの溶出量が1.5mg/ℓ以上の場合は、工事監督員と協議すること。
(5) PCB検出試験について
「○○橋」について、事前に委託業務にて確認を行っているが、旧基準による含有量試験にて行ったものであるため、受注者は工事着手後、速やかに調査を行うこと。
調査の結果、塗膜中にPCBが確認された場合は、作業方法の見直しが必要となるので、工事監督員と協議すること。

52 週休2日工事の実施について

(1) 本工事は、「週休２日工事」の対象工事であり、当初予定価格は月単位の週休２日以上の達成を前提とした経費の補正を行っている。
(2) 受注者は、月単位の週休２日による施工を希望する場合、契約後、発注者と協議を行い、協議が整った場合に月単位の週休２日による施工を行うこととする。なお、月単位の週休２日が達成できない場合においても、通期の週休２日による施工に努めること。
(3) 月単位の週休２日とは、対象期間の全ての月において、４週８休以上（現場閉所日数（降雨、降雪等による予定外の現場閉所日を含む。）の割合（以下「現場閉所率」という。）が２８．５％（８日／２８日）以上の水準に達する状態）の現場閉所を行ったと認められる状況をいう。ただし、暦上の土曜日・日曜日の閉所では現場閉所率が２８．５％に満たない月は、その月の土曜日・日曜日の合計日数以上の閉所を行っている場合に、達成しているものとみなす。
通期の週休２日とは、対象期間の現場閉所率が２８．５％（８日／２８日）以上の水準に達する状態をいう。
対象期間は、工事着手日（現場に継続的に常駐した最初の日）から工事完成日（各種仮設物を撤去し、現場の清掃を完了した日）までの期間をいう。なお、年末年始６日間、夏期休暇３日間、工場製作のみを実施している期間、工事全体を一時中止している期間のほか、発注者があらかじめ対象外としている内容に該当する期間（受注者の責によらず現場作業を余儀なくされる期間等）は含まない。
契約後、週休２日の対象期間としていた期間において、受注者の責によらず現場作業を余儀なくされる期間が生じる場合は、受発注者間で協議し、現場閉所による週休２日の対象外とする作業と期間を決定するものとする。
(4) 現場閉所とは、巡回パトロール、保守点検等、現場管理上必要な作業を行う場合を除き、現場が閉所された状態をいう。なお、降雨、降雪などによる予定外の現場閉所日についても現場閉所日に含めるものとする。
(5) 週休２日の確保の取組は、将来の担い手確保、入職しやすい環境づくりを目指すものであることから、週休２日による施工を実施する受注者は、その趣旨に沿った休日の取得に努めるものとする。
(6) 週休２日の実施の確認方法は、次によるものとする。
１）受注者は、週休２日の計画工程表を施工計画書に添付し発注者へ提出する。
２）受注者は、実施結果を発注者へ報告する。
(7) 発注者が必要に応じ週休２日の実施状況の聞き取り等を行う場合には、受注者は協力するものとする。
(8) 受注者が月単位の週休２日による施工を希望しない場合又は現場閉所の達成状況の結果、月単位の週休２日に満たない場合は、労務費、機械経費（賃料）、共通仮設費率及び現場管理費率の補正について、通期の週休２日の補正係数に変更するものとし、通期の週休２日に満たないものは、補正係数を乗じない。また、市場単価についても月単位の週休２日に満たない場合は設計変更を行う。なお、その他労務費分が明らかとなっていない単価等については補正の対象としない。
(9) 「週休２日工事」について、受注者を対象としたアンケート調査の依頼があった場合は協力するものとする。
(10) 週休２日の実施計画書提出後、当該工事の全体工期に影響はでないものの、一部の施工内容・箇所に変更があり、工期内での期限を設ける必要がある場合は、対象期間外とできる場合があるので、受発注者間協議を行うこと。
(11) その他の事項については、帯広市週休２日工事実施要領によるものとする。

53　その他

(1)　施工箇所に建築物等が近接している場合は、所有者と起工測量時に建築物等の状況を確認し、立会確認書を作成すること。
(2)　設計図書と現場の状況等が異なる場合は、工事施工協議簿を交わさない限り工事に着手してはならない。
~~(3)　ひび割れ補修工施工前に、ひび割れの状況（寸法）について写真撮影し協議すること。数量を確定させない限り施工を行ってはならない。~~
(4)　除雪及び路面ヒーターが必要となる場合は、監督員と協議のうえ設計変更の対象とする。

施　工　計　画　書

令和　　年　　月　　日

帯広市長　米沢則寿　様

受注者　　住 所

氏 名

工 事 名

上記工事について、施工計画書を下記のとおり提出します。

1．工事概要
2．計画工程表
3．現場組織表
4．指定機械
5．主要船舶・機械
6．主要資材
7．施工方法
8．施工管理計画
9．安全管理
10　緊急時の体制及び対応
11．交通管理
12．環境対策
13．現場作業環境の整備
14．再生資源の利用の促進と建設副産物の適正処理方法
15．社内検査
16．法定休日・所定休日
17．その他

上記工事について、施工計画書を受理しました。

令和　　年　　月　　日

監督員職氏名

課　長	課長補佐	係　長	係	係

工事看板記載仕様

ご迷惑をおかけします

道路を
造っています。

令和〇年〇月〇日まで
時間帯　〇〇:〇〇～〇〇:〇〇

〇〇線舗装新設工事

工事名を標示する

発注者　帯広市都市環境部土木課
電　話　0155-24-4111(代表)
　　0155-65-4183(直通)

施工者　〇〇〇〇建設株式会社
電　話　〇〇〇〇-〇〇-〇〇〇〇

お 願 い

道路工事のためご迷惑をお掛けしますが、よろしく御協力願います。

なお、お気付きの点は係員にお申し出下さい。

発注者　帯広市都市環境部土木課
電　話　0155-24-4111(代表)
　　0155-65-4183(直通)

施工者　〇〇〇〇建設株式会社
電　話　〇〇〇〇-〇〇-〇〇〇〇

注　：　現場に施工業者の工事作業所及び現場代理人詰所等がない場合は、施工会社のみの記載とする。

詳細は、北海道建設部土木工事共通仕様書による。

市街地については１／２サイズも設置可能とする。

工　事　施　工　協　議　簿

（第　　回）

工　事　名	
件名	
内容	
□ 添 付 資 料 名	

【工事監督員】　　令和　　年　　月　　日

上記事項について　□ 指示、　□ 承諾、　□ 協議、　□ 通知、　□ 受理　する。

□ 特記事項

□ 工事内容の変更の対象と　□ しない。

□ する。 ただし、詳細については別途指示する。

□ 工事内容の変更の対象とするか、後日指示する。

□ 特記事項

	部長	室長	課長	課長補佐	係長	係	監督員	起案日：　令和　年　月　日
決裁欄								決裁日：　令和　年　月　日

【受　注　者】　　令 和　　年　　月　　日

上記事項について　□ 了解しました。　□ 承諾願います。

□ 協議、　□ 提出、　□ 報告　します。

□ 特記事項

請負代金額	今回の変更による増減額	累計増減額	合計見込額	備考
千円	千円	千円	千円	

	課長	課長補佐	係長	係	監督員		主任技術者	現場代理人
土木課 確認欄						受注者 確認欄		

注：該当する□に✓を記入すること。

「内容」について、記載欄が不足する場合は別紙への記載を可能とする。

課長	課長補佐	係長	係	係

履　行　報　告　書

工事名			
工　期	令和　　年　　月　　日　から　令和　　年　　月　　日　まで		
日　付	令和　　年　　月　　日　　（　　月分）		
月　別	予定工程　　％ （　　）は工程変更後	実施工程　％	
（記事欄）			

（作成上の注意）

1　報告は、原則毎月とし、工事監督員へ提出すること。

2　予定工程は、初回報告時に完成までの予定出来高累計を記入すること。

3　実施工程は、当該報告月までの出来高累計を記入すること。

4　計画と実施（赤色）を対比した工程表を添付すること。

境界杭立会確認書一覧表

地　番	所　在　地	所　有　者　名	所　有　者　住　所	電 話 番 号

境 界 杭 立 会 確 認 書

帯広市が施工する市道〇〇・〇号線の工事に関係する

下記記載の土地の境界杭の有無について、現地立会いのうえ確認しました。

土　地　の　所　在		帯広市西〇〇条北〇丁目			
公　簿		立　会　人			
地番	土地所有者住所・氏名	住所・氏名	印	所有者との関係	境界杭の有無（本数）
2-1	帯広市〇〇〇町南〇線〇〇－〇〇 帯広　太郎	帯広市西〇〇条北〇丁目 帯広　太郎		本人	有　（ 1本） 無　（ 1本）
					有　（　本） 無　（　本）
					有　（　本） 無　（　本）
					有　（　本） 無　（　本）

工　事　着　工　時		工　事　終　了　時	
立会年月日	令和〇〇年〇月〇〇日	立会年月日	令和〇〇年〇月〇〇日
工事実施会社名	〇〇〇〇株式会社	工事実施会社名	〇〇〇〇株式会社
住　所	〇〇市西〇〇条〇〇丁目〇〇－〇	住　所	〇〇市西〇〇条〇〇丁目〇〇－〇
工事業者立会者	〇〇　〇〇	工事業者立会者	〇〇　〇〇

平面図（杭の有無がわかるように）	**平面図（杭の有無がわかるように）**
立会時写真（できれば立会者が入っているもの）	**立会時写真（できれば立会者が入っているもの）**

工事完成時の確認　令和〇〇年〇〇月〇〇日　　立会者氏名　帯広　太郎　㊞

令和　　年　月　日

監督員

様

（受注者名）

現場代理人

段　階　確　認　願（第　　回）

下記について、段階確認をお願いします。

記

段階確認の内容

工事名			実施希望日	令和　　年　月　日		
工　種	細　目　等	品 質 規 格	区　域　等	数 量 等	呼　称	備　考

上記の段階確認について、以下のとおり実施します。

監督員

実施日時	令和　　年　　月　　日　　時から	実施者名	
実施場所	□工事現場、□製作工場、□（実施場所）		
実施方法	□臨　　場、□机　　上、		
必要書類	□設計図書、□測量結果、□出来形図等、□品質規格証明等 □施工管理記録、□写真、□（その他必要書類等）		
特記事項			

令和　　年　　月　　日　の段階確認の結果、設計図書のとおり施工されて

□いる。　　□いない。　　□詳細については、別途指示する。

令和　　年　月　日

監督員

（主　　旨）


本様式は、受注者が段階確認を受ける必要がある場合に工事監督員に提出するものである。

（作成上の注意）

該当する□内にレを記入すること。

別　紙

○○共同企業体編成表

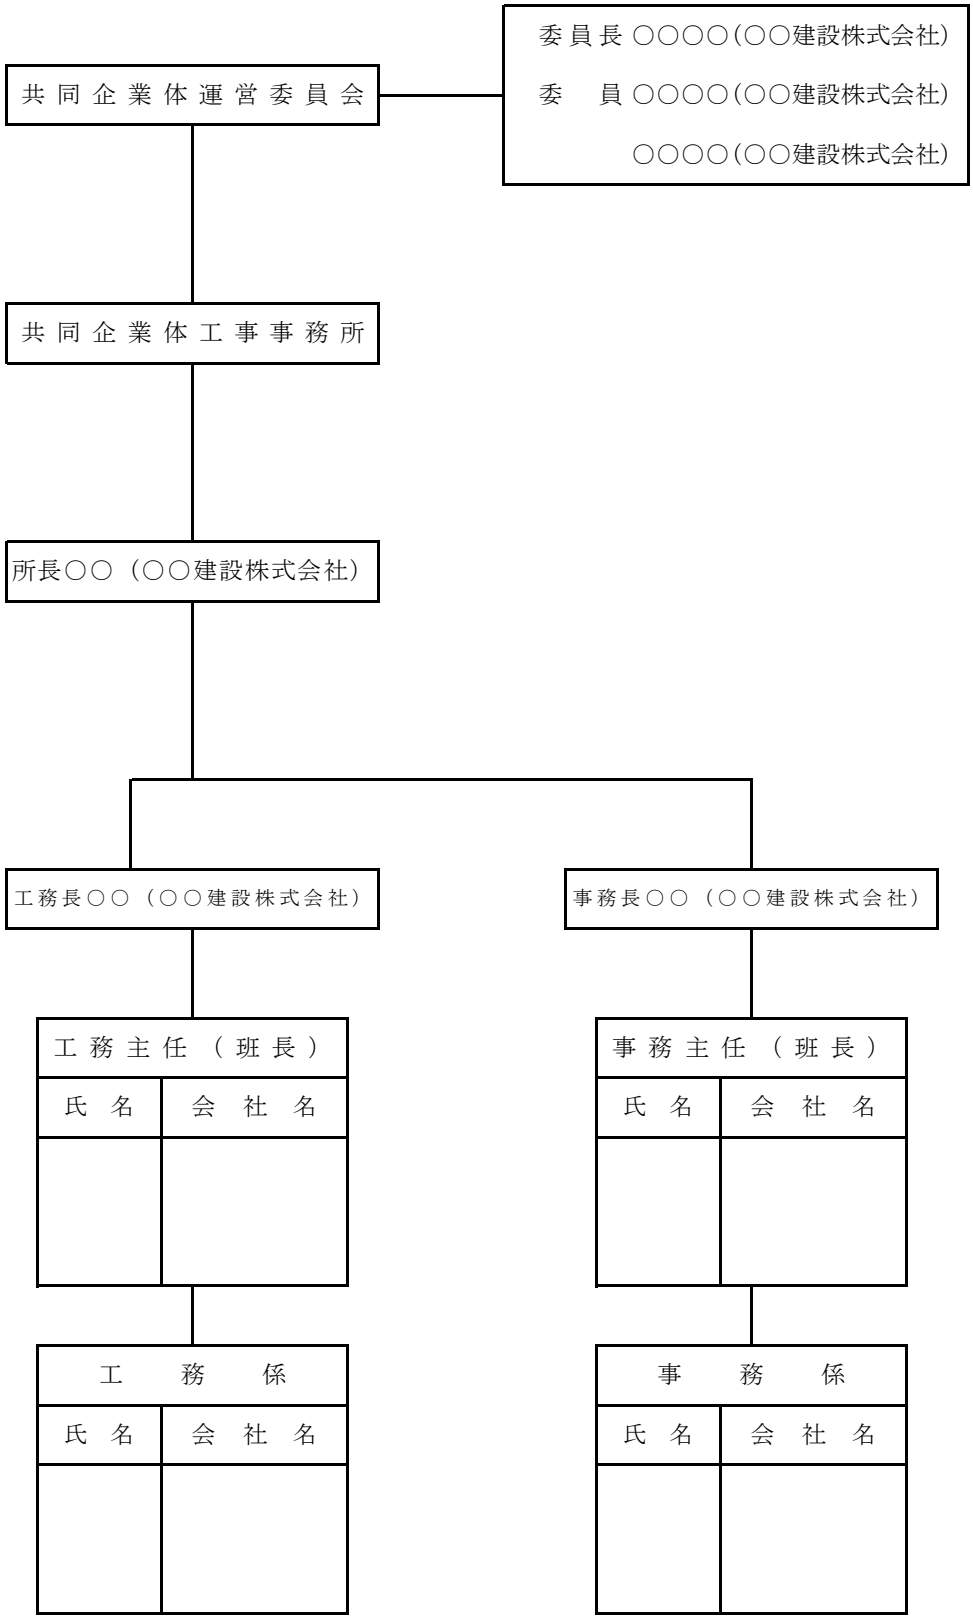
共同企業体運営委員会
委員長 ○○○○(○○建設株式会社)
委　員 ○○○○(○○建設株式会社)
○○○○(○○建設株式会社)
共同企業体工事事務所
所長○○（○○建設株式会社）
工務長○○（○○建設株式会社）
事務長○○（○○建設株式会社）
工務主任（班長）
氏名
会社名
事務主任（班長）
氏名
会社名
工務係
氏名
会社名
事務係
氏名
会社名

工 事 材 料 品 質 確 認 願

令和　　年　　月　　日

帯広市長　米沢則寿　様

受注者　住所

氏名

工 事 名

上記工事について、工事材料の品質規格証明書を別紙のとおり提出しますので、ご確認願います。

上記工事について、工事材料の品質規格を確認しました。

令和　　年　　月　　日

監督員職氏名

課　長	課長補佐	係　長	係	係

（別　紙）

令和　　年　　月　　日

（受注者）　　様

（住　所）
（再資源化施設名）　　印

再生骨材の出荷確認について（回答）

令和　　年　　月　　日に貴社より依頼のありましたこのことについて、次のとおり回答します。

記

１　工事名

２　出荷できる再生骨材の規格、出荷可能数量及び出荷時期

規　　格	出荷可能数量（㎥）	出荷時期	備　　考

現　場　発　生　品　調　書

令 和　　年　　月　　日

帯広市長
　米 沢 則 寿　　様

受注者　住 所
　　氏 名

工事によって生じた現場発生品について、下記のとおり引き渡します。

記

現場発生品の内容

工　事　名				
引渡希望時期				
品　　名	品　質　規 格	数 量	単 位	引 渡 場 所

（引渡場所が設計図書に記載されていない場合）

現場発生品（品名等）の引渡場所について、上記のとおり指示する。

監督員職氏名

（主旨）
　本様式は、受注者が工事監督員に現場発生品を引き渡す場合に提出するものである。

注　引渡場所が設計図書に記載されていない場合は、工事監督員の指示によること。

（別紙）

建設発生土受入契約書

工　事　名	※工事請負契約書に記載されている工事名
発注者名称	帯広市
排出場所	※工事請負契約書に記載されている工事場所
受入場所	※特記仕様書に記載されている場所
受入数量	※設計数量　〇〇〇 m3
受　入　費	〇〇〇円/m3
受入期間	令和　　年　　月　　日　から　令和　　年　　月　　日
支払期限	請求書を受理した日から３０日以内

上記について、建設発生土の受入者（以下「甲」という。）と建設発生土の搬入者（以下「乙」という。）は、建設発生土の受入に関し、次のとおり契約を締結し、この契約の締結を証するため本契約書２通を作成し、甲乙記名押印のうえ、各自その１通を保有するものとする。

令和　　年　　月　　日

甲　住　所

名　称

代表者　　㊞

乙　住　所

名　称

代表者　　㊞

工事請負契約書と同一とする

（別紙）

令和　　年　　月　　日

建設発生土受入証明書

搬入業者　　様

受入者　　住　所
氏　名

建設発生土の受入について、下記のとおりであることを証明いたします。

工　事　名　　市道○○線道路整備工事
受 入 数 量　　○○○m3
受入完了日　　令和　　年　　月　　日

上記の建設発生土の受入について確認しました。
令和　　年　　月　　日
監督員職氏名

（様式７）

再資源化等報告書

令和　　年　　月　　日

帯広市長　米沢則寿　様

受注者　　住 所

氏 名

建設工事に係る資材の再資源化等に関する法律第１８条第１項の規定により、下記のとおり、特定建設資材廃棄物の再資源化等が完了したことを報告します。

記

１　工事の名称

２　工事の場所

３　再資源化等が完了した年月日　　令和　　年　　月　　日

４　再資源化等をした施設の名称及び所在地

特定建設資材廃棄物の種類	施　設　の　名　称	所　　在　　地

５　特定建設資材廃棄物の再資源化等に要した費用　　＿＿＿＿＿　　万円

６　再生資源利用実施書（様式１）　　別紙のとおり

７　再生資源利用促進実施書（様式２）　　別紙のとおり

再生資源利用促進計画の作成に伴う確認結果票

工事名			
元請建設工事事業者等			
作成･更新年月日		工事責任者	

土砂の搬出に係わる土壌汚染対策法等の手続確認結果


工区等	結果区分	確認結果

注） 結果区分が①の場合には、建設発生土ではなく汚染土としての取扱いとなる

建設発生土の搬出先確認結果

No	搬出先名称	確認結果	詳細

土壌汚染対策法等手続の確認フロー（市道〇〇線舗装新設工事）

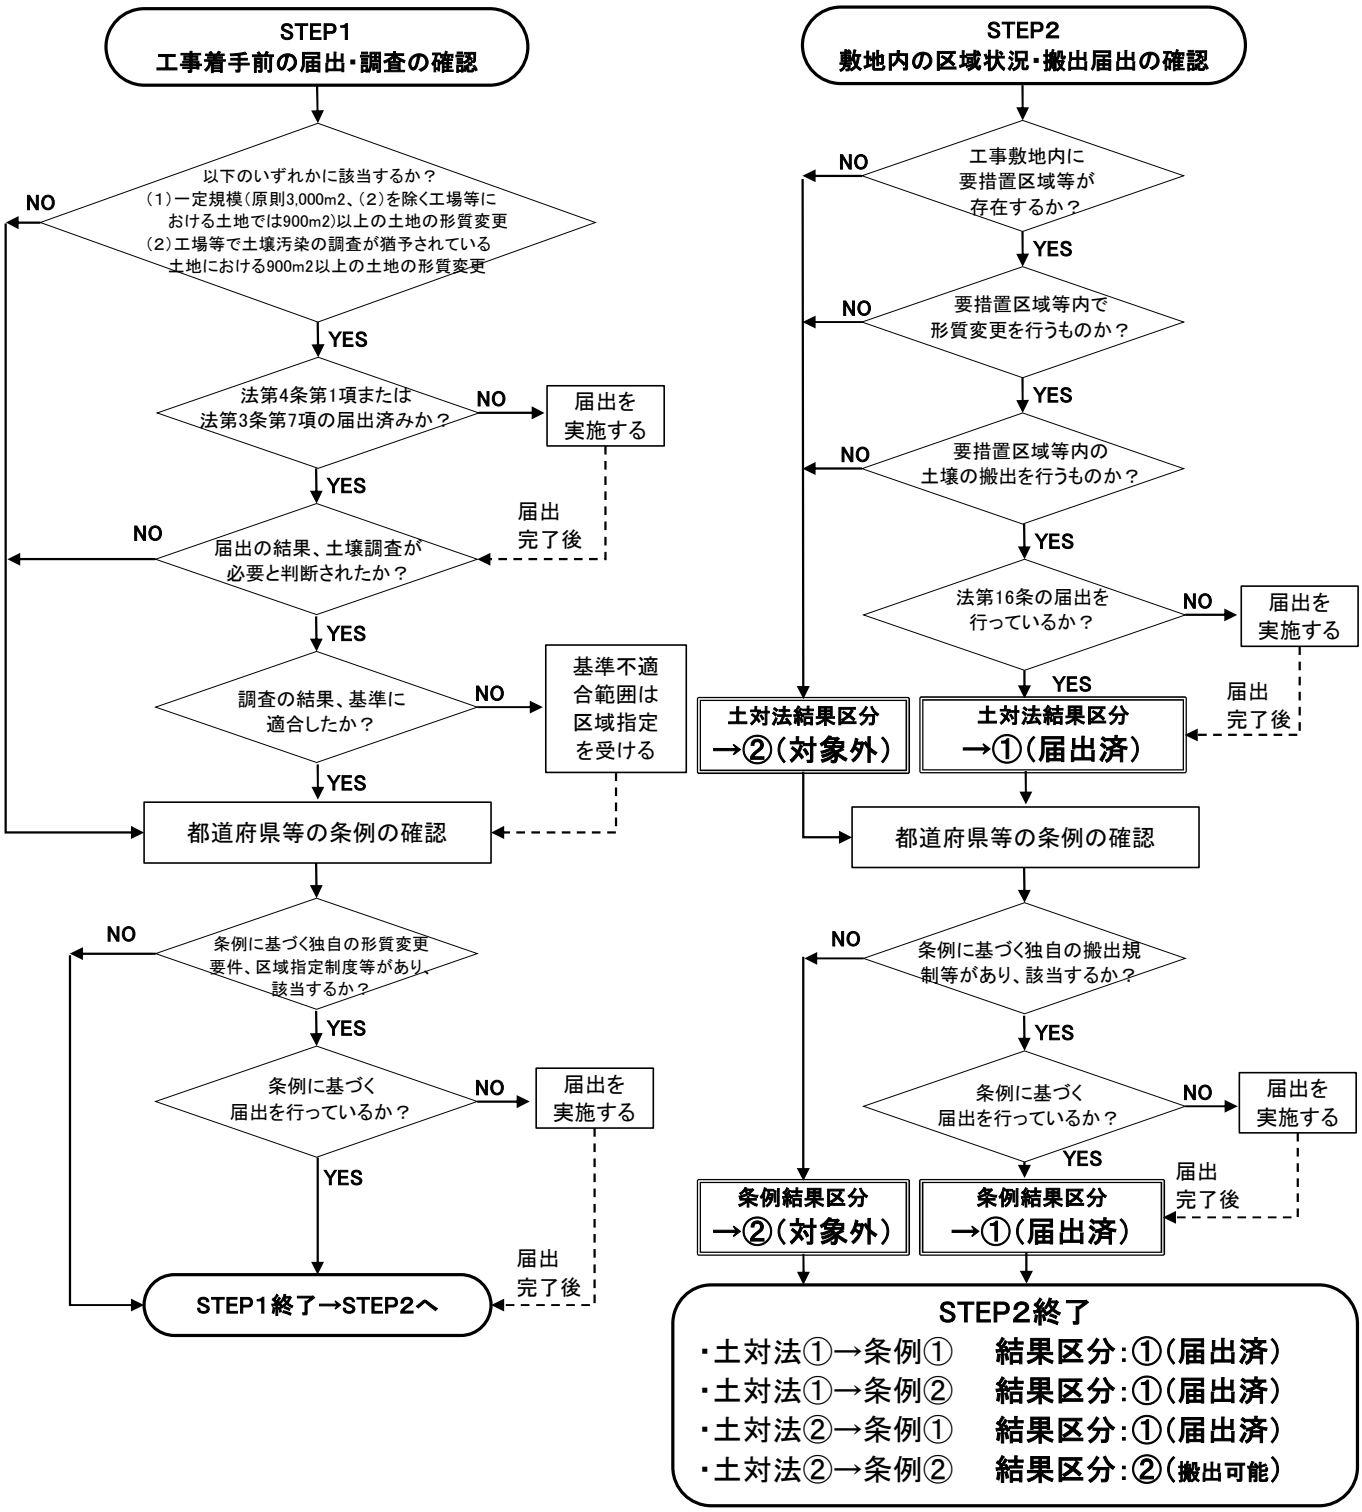

結果区分	確認結果

（備　考）

【補足事項】

・フローのうち該当する箇所（Yes又はNo）を赤色に着色ください。

・本フローは確認結果票とともに記録・保存してください。

・詳細は「確認結果票作成に当たっての解説（土壌汚染対策法等の手続確認編）」を参照ください。

・STEP1は工事全体の手続確認であり、工区別の手続確認はSTEP2にて実施するため、工区によって手続確認結果が異なることがあります。

〈施工計画書例〉

指 定 機 械 一 覧

機　種	規 格	台 数	使　用　工　種	排出ガス対策	メーカー
			（記入例） 土砂掘削 岩盤掘削 法面整形 路盤工締固め	（記入例） 第〇次基準排対 浄化装置付 非排対	

〈理由書例〉

排出ガス対策型建設機械を使用できない理由書

令和　　年　　月　　日

（監督員）　　様

（受注者名）

工　事　名			
現場代理人名			
機　械　名		規　　格	
当該工事で使用できない理由 （例）　自社持機械を使用し、排出ガス浄化装置を装着するには資金不足のため			
今後の使用方針 （例）　資金調達が出来次第、排出ガス浄化装置を設置する予定（１年後を予定）			
機　械　名		規　　格	
当該工事で使用できない理由 （例）　自社持機械に対応する排出ガス浄化装置メーカーが市場にないため			
今後の使用方針 （例）　自社持機械に対応する排出ガス浄化装置メーカーが市場に追加されしだい、装着する予定			

送電線路付近工事協議書

発行　　月　　日

工事件名		打合せ日	令和　　年　　月　　日
工期	令和　　年　　月　　日　～　令和　　年　　月　　日		
現場住所			
送電線名	（電圧　　kV）	支持物No	
施工会社名		工事担当者	
連絡先	事業所 TEL	現場事務所 TEL	
発注元	担当者	TEL	
協議出席者 氏名	（施工側） （北電側）	協議場所	北海道電力ネットワーク㈱ 帯広支店 配電部配電グループ 0155-24-6585

協議内容

《終了確認》

各　　長	担当

《協議確認》

各　　長	担当	協議者

街路灯調査票

地図番号	

【記入例】

該当する内容に〇をつける

路線番号	136	
灯柱番号	枝番	帯土〇〇-□□-△△	
場　　所	帯広市西〇条南〇丁目〇番地	
ﾗﾝﾌﾟ形式	~~NHT180TW~~	HF-　W
安定器形式	H2CC2A(B)352	開蓋困難
ﾎﾟｰﾙ形式	~~S10~~AB	8-18B	その他
電圧	100V	~~200V~~
灯具形式	~~KSH~~-2	KSC-4	その他
設置方法	~~自立~~	共架
点灯方法	ﾃﾞｲﾗｲﾄ	分電盤(自動点滅器)
調光の有無	有	~~無~~
北電契約方法	~~定額~~	従量
設置年月	平成〇〇年△△月	
電線引込柱番号	43-31-04-67-03-18	
お客様番号	16-4-62-162-07-901-90-02	
特記事項	倒壊　A　B　~~C~~	

路線番号		
灯柱番号	枝番		
場　　所		
ﾗﾝﾌﾟ形式	NHT180TW	HF-　W
安定器形式		開蓋困難
ﾎﾟｰﾙ形式	S10AB	8-18	その他
電　　圧	100V　200V	
灯具形式	KSH-2	KSC-4	その他
設置方法	自立	共架
点灯方法	ﾃﾞｲﾗｲﾄ	分電盤(自動点滅器)
調光の有無	有	無
北電契約方法	定額	従量
設置年月	平成　　年　　月	
電線引込柱番号	－　－　－　－　－	
お客様番号	－　－　－　－　－　－　－	
特記事項	倒壊　A　B　C	

その他の場合は直接入力すること

名称変更
(旧:需要家番号)

途中省略しないこと

路線番号		
灯柱番号	枝番		
場　　所		
ﾗﾝﾌﾟ形式	NHT180TW	HF-　W
安定器形式		開蓋困難
ﾎﾟｰﾙ形式	S10AB	8-18	その他
電　　圧	100V　200V	
灯具形式	KSH-2	KSC-4	その他
設置方法	自立	共架
点灯方法	ﾃﾞｲﾗｲﾄ	分電盤(自動点滅器)
調光の有無	有	無
北電契約方法	定額	従量
設置年月	平成　　年　　月	
電線引込柱番号	－　－　－　－　－	
お客様番号	－　－　－　－　－　－　－	
特記事項	倒壊　A　B　C	

路線番号		
灯柱番号	枝番		
場　　所		
ﾗﾝﾌﾟ形式	NHT180TW	HF-　W
安定器形式		開蓋困難
ﾎﾟｰﾙ形式	S10AB	8-18	その他
電　　圧	100V　200V	
灯具形式	KSH-2	KSC-4	その他
設置方法	自立	共架
点灯方法	ﾃﾞｲﾗｲﾄ	分電盤(自動点滅器)
調光の有無	有	無
北電契約方法	定額	従量
設置年月	平成　　年　　月	
電線引込柱番号	－　－　－　－　－	
お客様番号	－　－　－　－　－　－　－	
特記事項	倒壊　A　B　C	

点検記録票(総括票)　道路照明施設

(1)基本情報

道路照明施設管理番号					
路線名		緯度※1		経度※1	
所在地		距離標※2		センサス 区間番号※2	
管理者		設置年月		車道幅員	

支柱形式	
基礎形式	
路面境界部の状況	
灯具形式	
表面処理形式	

海岸からの距離		融雪(凍結防止)剤 散布路線	
防雪対策実施路線		風規制実施路線	

点検年月日		点検員	

位置特定のための付図、写真等

※1 緯度・経度については世界測地系で0.1″ 単位まで記入する。

※2 距離標、センサス区間番号がある場合は記入する。

（2）点検結果

点検部位			①点検状況	②対象の有無	③判定結果	④異常の内容	⑤応急措置等	⑥応急措置等の内容	備考
本体	支柱本体（添架型のバンド部を含む）								
	支柱内部								
	支柱分岐部（Y型のみ）								
	灯具								
接続部	支柱継手部（ボルト接合の他、特に溶接継手に注視）								
	配線部分								
	灯具取付部								
支柱基部	路面境界部がアスファルトや土砂等で埋め戻されている場合	路面境界部（GL−0）							
		路面境界部（GL−40）							
	基礎コンクリートが露出している場合	柱・基礎境界部							
		基礎コンクリート部							
	ベースプレートが露出している場合	リブ・取付溶接部							
		柱・ベースプレート溶接部							
		アンカーボルト・ナット							
		基礎コンクリート部							
その他	電気設備用開口部本体（ボルト、パッキンを含む）								

上記の点検部位の他に重大事故（落下、倒壊等）に繋がる損傷発見の有無	※「有」の場合、点検記録票（損傷記録票）に記載
その他特記事項	

（3）点検予定

点検ができなかった部位		ポンチ絵・写真 ・点検できなかった部位 ・点検の状況（できなかった理由） 等
その理由		
点検予定時期		
点検実施方法		

別記様式

技 能 士 活 用 状 況 報 告 書
（予　定・実　績）

※予定・実績のどちらかに〇をつけること。

令和　　年　　月　　日

帯広市長　米沢則寿　　様

受注者 住 所

氏 名

1　工事名等

工　事　番　号		工　事　箇　所		請　負　代　金　額	
工　　事　　名					

2　技能士活用状況等

工事種別			技能士検定職種	予定				実績						
				技能士の活用予定の有無	当該工事に従事予定の技能士氏名(1名)及び技能士数			当該工事に従事した労働者数(実人員)						
工種		該当の有無			級別	氏名	左の者を含む技能士数	技能士				技能士以外	計	
								特級	1級	2級	左以外の級			
1	地盤改良(ウエルポイント)工		ウエルポイント施工				人	人	人	人	人	人	0	人
2	コンクリート工		型枠施工				人	人	人	人	人	人	0	人
3			コンクリート圧送施工(注)				人	人	人	人	人	人	0	人
4			鉄筋施工				人	人	人	人	人	人	0	人
5	積ブロック工		コンクリート積みブロック施工				人	人	人	人	人	人	0	人
6	さく井工		さく井				人	人	人	人	人	人	0	人
7	コンクリート補修工		樹脂接着剤注入施工				人	人	人	人	人	人	0	人
8	石積み工		石材施工				人	人	人	人	人	人	0	人
9	植栽工		造園(注)				人	人	人	人	人	人	0	人
10	塗装工		塗装(注)				人	人	人	人	人	人	0	人
11	とび工		とび				人	人	人	人	人	人	0	人
12	防水工		防水施工				人	人	人	人	人	人	0	人
13	区画線工		路面標示施工(注)				人	人	人	人	人	人	0	人
14	上記以外の工種						人	人	人	人	人	人	0	人
合　計							0　人	0　人	0　人	0　人	0　人	0　人	0	人

注　「コンクリート圧送施工」、「造園」、「路面標示施工」、「塗装」の4職種については、平成22年4月10日以後に入札の公告等を行う工事から、土木工事における活用状況を工事施行成績評定において評価することとしています。

【予定】記載方法等

※1　当該工事において、1～13に示す工事種別に該当する工種がある場合は、該当する工事種別の「該当の有無」欄に「〇」を記載してください。
なお、1～13に示す工事種別に該当する工種が無い場合、又は該当する工種以外の工種がある場合は、「14　上記以外の工種」の「該当の有無」欄に「〇」を記載してください。

※2　「該当の有無」欄に「〇」を記載した工事種別については、「技能士の活用予定の有無」欄に、技能士を活用する予定がある場合は「〇」を、技能士を活用する予定が無い場合は「×」を記載してください。

※3　「技能士の活用予定の有無」欄に「〇」を記載した工種については、当該工事に従事予定の技能士の級別及び氏名を1名分記載するとともに、従事予定の技能士数を記載してください。
なお、技能士の氏名が確定していない場合は、「未定」と記載してください。

※4　「14　上記以外の工種」において、技能士が従事する場合は、「技能士検定職種」欄に従事する技能士の技能士検定職種の名称を記載するとともに、上記※3と同様に記載してください。
なお、複数の職種が従事する場合は、適宜欄を追加して記載してください。

※5　この報告書(予定)は、技能士活用の有無にかかわらず、工事工程表と同時に提出してください。

【実績】記載方法等

※1　この報告書(実績)は、報告書(予定)の記載内容に追記して作成してください。その際、予定の記載内容に変更が生じた場合であっても、予定の記載内容は変更しないでください。ただし、設計変更等により新たに該当する工種が増えた場合については、「該当の有無」欄に「〇」を記載し、実績のみ必要事項を記載してください。

※2　「該当の有無」欄に「〇」を記載した工事種別について、その工種に従事した労働者の実人員(氏名の総数)を技能士の級別及び技能士以外に分類して記載してください。
なお、労働者とは、常用労働者、季節労働者、それ以外の労働者のすべてが含まれます。

※3　この報告書(実績)は、技能士活用の有無にかかわらず、工事完成通知書と同時に提出してください。

別記様式

留意事項（予定）

技 能 士 活 用 状 況 報 告 書
（予 定・実 績）

※予定・実績のどちらかに○をつけること。

予定に「○」をつける

令和○○年○○月○○日

帯広市長 米沢則寿 様

契約書の内容を忘れずに記入してください。

受注者 住 所 帯広市○○条○○丁目○○番地

氏 名 ○○○建設株式会社

提出年月日は必ず記載してください

1 工事名等

工事番号	○○○○	工事箇所	帯広市○○条○○丁目	請負代金額	○○○，○○○，○○○円
工事名	市道○○線道路整備工事				

2 技能士活用状況等

該当する工種があった場合は、「○」をつけてください
※技能士活用有無に関わらず、いずれかに必ず「○」がつきます

工事種別		予定					実績						
工種		該当の有無	技能士検定職種	技能士の活用予定の有無	当該工事に従事予定の技能士氏名(1名)及び技能士数			当該工事に従事した労働者数(実人員)					
					級別	氏名	左の者を含む技能士数	技能士 特級	技能士 1級	技能士 2級	技能士 左以外の級	技能士以外	計
1	地盤改良(ウエルポイント)工		ウエルポイント施工				人	人	人	人	人	人	0 人
2	コンクリート工	○	型枠施工	×			人	人	人	人	人	人	0 人
3		○	コンクリート圧送施工	○	1	○○ ○○	4 人	人	人	人	人	人	0 人
4		○	鉄筋施工	○		未 定	人	人	人	人	人	人	0 人
5	積ブロック工	○	コンクリート積みブロック施工	×			人				人	人	0 人
6	さく井工		さく井				人				人	人	0 人
7	コンクリート補修工	**※1**	樹脂	**※2**		**※3**	人				人	人	0 人
8	石積み工		石材				人	人	人	人	人	人	0 人
9	植栽工		造園				人	人	人	人	人	人	0 人
10	塗装工		塗装				人	人	人	人	人	人	0 人
11	とび工		とび				人	人	人	人	人	人	0 人
12	防水工		防水				人	人	人	人	人	人	0 人
13	区画線工		路面標示施工				人	人	人	人	人	人	0 人
14	上記以外の工種	○	例) 建築配管 **※4**	○	2	□□ □□	2 人	人	人	人	人	人	0 人
合計			技能士を活用しない場合、この欄は空欄とします				12 人	0 人	0 人	0 人	0 人	0 人	0 人

該当工種に対する活用予定を「○」「×」で記入

技能士数は、実人員（氏名の総数）で記入願います

該当工種に対する活用予定を「○」「×」で記入

「14」の記載

合計の人数が合っているか確認してください

【予定】記載方法等
※1 当該工事において、1～13に示す工事種別に該当する工種がある場合は、該当する工事種別の「該当の有無」欄に「○」を記載してください。
なお、1～13に示す工事種別に該当する工種が無い場合、又は該当する工種以外の工種がある場合は、「14 上記以外の工種」の「該当の有無」欄に「○」を記載してください。
※2 「該当の有無」欄に「○」を記載した工事種別については、「技能士の活用予定の有無」欄に、技能士を活用する予定がある場合は「○」を、技能士を活用する予定が無い場合は「×」を記載してください。
※3 「技能士の活用予定の有無」欄に「○」を記載した工種については、当該工事に従事予定の技能士の級別及び氏名を1名分記載するとともに、従事予定の技能士数を記載してください。
なお、技能士の氏名が確定していない場合は、「未定」と記載してください。
※4 「14 上記以外の工種」において、技能士が従事する場合は、「技能士検定職種」欄に従事する技能士の技能士検定職種の名称を記載するとともに、上記※3と同様に記載してください。
なお、複数の職種が従事する場合は、適宜欄を追加して記載してください。
※5 この報告書(予定)は、技能士活用の有無にかかわらず、工事工程表と同時に提出してください。

記載にあたっては、※1～※4 を一読願います。

【実績】記載方法等
※1 この報告書(実績)は、報告書(予定)の記載内容に追記して作成してください。その際、予定の記載内容に変更が生じた場合であっても、予定の記載内容は変更しないでください。ただし、設計変更等により新たに該当する工種が増えた場合については、「該当の有無」欄に「○」
※2 「該当の有無」欄に「○」を記載した工事種別について、その工種に従事した労働者の実人員(氏名の総数)を技能士 ください。
なお、労働者とは、常用労働者、季節労働者、それ以外の労働者のすべてが含まれます。
※3 この報告書(実績)は、技能士活用の有無にかかわらず、工事完成通知書と同時に提出してください。

別記様式

留意事項（実績）

技 能 士 活 用 状 況 報 告 書
（予 定・実 績）

※予定・実績のどちらかに○をつけること。

実績に「○」をつける

令和○○年○○月○○日

帯広市長 米沢則寿 様

最終実績の内容を忘れずに記入してください。

受注者 住 所 帯広市○○条○○丁目○○番地

氏 名 ○○○建設株式会社

提出年月日は必ず記載してください

1 工事名等

工事番号	○○○○	工事箇所	帯広市○○条○○丁目	請負代金額	○○○，○○○，○○○円
工事名	市道○○線道路整備工事				

2 技能士活用状況等

合計の人数が合っているか確認してください

工事種別			技能士検定職種	予定				実績						
				技能士の活用予定の有無	当該工事に従事予定の技能士氏名(1名)及び技能士数			当該工事に従事した労働者数(実人員)						
								技能士				技能士以外	計	
	工種	該当の有無			級別	氏名	左の者を含む技能士数	特級	1級	2級	左以外の級			
1	地盤改良(ウエルポイント)工		ウエルポイント施工				人	人	人	人	人	人	0	人
2		○	型枠施工	×			人	0 人	0 人	0 人	0 人	5 人	5	人
3	コンクリート工	○	コンクリート圧送施工	○	1	○○ ○○	4 人	0 人	2 人	2 人	0 人	0 人	4	人
4		○	鉄筋施工	○		未 定	6 人	0 人	2 人	1 人	1 人	2 人	6	人
5	積ブロック工	○	コンクリート積みブロック施工	×			人	0 人	0 人	0 人	0 人	0 人	0	人
6	さく井工		さく井				人	人	人	人	人	人	0	人
7	コンクリート補修工	※1	樹脂接着剤注入施工				人	人	人※2	人	人	人	0	人
8	石積み工		石材施工				人	人	人	人	人	人	0	人
9	植栽工		造園				人	人	人	人	人	人	0	人
10	塗装工		塗装				人	人	人	人	人	人	0	人
11	とび工		とび				人	人	人	人	人	人	0	人
12	防水工		防水施工				人	人	人	人	人	人	0	人
13	区画線工		路面標示施工				人	人	人	人	人	人	0	人
14	上記以外の工種	○		×			人	0 人	0 人	0 人	0 人	6 人	6	人
合計							10 人	0 人	4 人	3 人	1 人	13 人	21	人

人数は、延べ人数ではなく、『氏名の総数』を記載します

技能士以外の労働者数も記載が必要です

【予定】記載方法等

※1 当該工事において、1～13に示す工事種別に該当する工種がある場合は、該当する工事種別の「該当の有無」欄に「○」を記載してください。
なお、1～13に示す工事種別に該当する工種が無い場合、又は該当する工事種別以外の工種がある場合は、「14 上記以外の工種」の「該当の有無」欄に「○」を記載してください。

※2 「該当の有無」欄に「○」を記載した工事種別については、「技能士の活用予定の有無」欄に、技能士を活用する予定がある場合は「○」を、活用する予定が無い場合は「×」を記載してください。

※3 「技能士の活用予定の有無」欄に「○」を記載した工種について、当該工事に従事予定の技能士の級別及び氏名を1名分記載するとともに、従事予定の技能士数を記載してください。
なお、技能士の氏名が未定の場合は、「未定」と記載してください。

※4 「14 上記以外の工種」の「該当の有無」欄に「○」を記載した場合は、「技能士検定職種」欄に従事する技能士の技能士検定職種を兼ねて記載してください。
なお、複数の職種が従事する場合は、主な職種について記載してください。

※5 この報告書(予定)は、技能士活用の有無にかかわらず、工事工程表と同時に提出してください。

設計変更等で工種が増えた場合のみ「○」を追加します（工種が減の場合は削除しない）

予定の記載内容は変更しない

合計の人数が合っているか確認してください

記載にあたっては、※1～※2を一読願います。

【実績】記載方法等

※1 この報告書(実績)は、報告書(予定)の記載内容に追記して作成してください。その際、予定の記載内容に変更が生じた場合であっても、予定の記載内容は変更しないでください。ただし、設計変更等により新たに該当する工種が増えた場合については、「該当の有無」欄に「○」を記載し、実績のみ必要事項を記載してください。

※2 「該当の有無」欄に「○」を記載した工事種別について、その工種に従事した労働者の実人員(氏名の総数)を技能士の級別及び技能士以外に分類して記載してください。
なお、労働者とは、常用労働者、季節労働者、それ以外の労働者のすべてが含まれます。

※3 この報告書(実績)は、技能士活用の有無にかかわらず、工事完成通知書と同時に提出してください。

社 内 完 成 検 査 報 告 書

令和　　年　　月　　日

帯広市長　米沢則寿　様

受注者　　住　所

氏　名

工事名

上記工事について、社内検査を行った結果、完成と認められるので報告します。

検 査 年 月 日　　令和　　年　　月　　日

検査員職氏名

立 会 人 氏 名

令和　　年　　月　　日

借　　受　　書

帯広市長　米沢則寿　様

受注者　　住　所
氏　名

下記のとおり図書等について借受けました。

工　事　名　　市道〇〇線道路整備工事
借 受 場 所　　帯広市都市環境部土木室土木課
借 受 期 間　　令和　　年　　月　　日　～　令和　　年　　月　　日
返納予定日　　令和　　年　　月　　日

借受品明細

品　　目	品質・規格・性能	単位	貸与数量

注意事項

・帯広市個人情報保護条例第４条に基づき、借受品に含まれる個人情報が、借受者以外の第三者に漏洩することがないように、取扱いには十分注意すること。
・借受期間中に、物品の紛失、損傷、汚損等が発生した場合は、借受者の責任において復元すること。
・借受品の転貸は絶対にしないこと。

上記の図書等の貸出しについて確認しました。
令和　　年　　月　　日
監督員職氏名

令和　　年　　月　　日

返　　納　　書

帯広市長　米沢則寿　様

受注者　　住　所
氏　名

下記のとおり図書等について返納いたします。

工　事　名　　市道〇〇線道路整備工事
返 納 場 所　　帯広市都市環境部土木室土木課
借 受 期 間　　令和　　年　　月　　日　～　令和　　年　　月　　日
返納予定日　　令和　　年　　月　　日

借受品明細

品　　目	品質・規格・性能	単位	貸与数量

上記の図書等の返納について確認しました。
令和　　年　　月　　日
監督員職氏名

建 築 物 等 立 会 確 認 書

帯広市が施工する市道〇〇線道路整備工事に関係する下記記載の

建築物等の状況について、現地立会いのうえ確認しました。

建 築 物 等 の 所 在	帯広市〇〇条〇〇丁目〇〇番地
建 築 物 等 の 種 類	家屋　物置　塀　擁壁　その他（　　）
立 会 人	住 所
	氏 名
	所有者との関係　本 人

工 事 着 工 時		工 事 終 了 時	
立会年月日	令和〇〇年〇月〇〇日	立会年月日	令和〇〇年〇月〇〇日
工事実施会社名	〇〇〇〇株式会社	工事実施会社名	〇〇〇〇株式会社
住 所	帯広市〇〇条〇〇丁目〇〇番地	住 所	帯広市〇〇条〇〇丁目〇〇番地
工事業者立会者	〇〇 〇〇	工事業者立会者	〇〇 〇〇
平面図（建築物等の有無がわかるように）		平面図（建築物等の有無がわかるように）	
立会時写真（できれば立会者が入っているもの）		立会時写真（できれば立会者が入っているもの）	

工事完成時の確認　令和〇〇年〇〇月〇〇日　　立会者氏名　〇〇 〇〇　㊞

令和　　年　　月　　日

産業廃棄物管理票（マニフェスト）総括表

受注者 住　所
氏　名

産廃種類：　　工事名：

番号	搬出日	運搬業者名 運転者名	運搬車両 車両番号	 積載可能重量	搬出先 （処分業者名）	処分量	累計処分量	備考
1	R1.10.31	㈱○○興業 ○△	1234	10t	□□工業	10.00 t	10.00 t	

実　施　数　量　（　合　計　）	0.00 t	
設　計　数　量　（　合　計　）	9.00 t	
差	-9.00 t	0%

課　長	課長補佐	係長	係	係

施　工　体　制　報　告　書

令和　　年　　月　　日

帯広市長　米　沢　　則　寿　　様

受注者　住所

氏名

工　事　名

当該工事の施工体制を、別紙のとおり定めたので関係書類を添付して報告します。

令和　　年　月　日

監督員

様

（受注者名）

現場代理人

立　　会　　願

下記項目について、立会を願います。

工　事　名	
項　　目	内　　容
希　望　日　時	

上記項目について令和　　年　　月　　日立会を実施した。

令和　　年　　月　　日

監督員職氏名

（主　　旨）

本様式は、受注者が工事監督員の立会を受ける必要がある場合に工事監督員に提出するものである。


位　置　図
西八号
西十八条北（二）
西十七条北（二）
西十六条北（二）
西十六条北（一）
西十七条北（一）
西十八条北（一）
帯広運輸支局
西十九条北（一）
241
38
柏林台駅
帯広市
根室本線
西十八条南（一）
西十九条南（一）
柏林台北町（二）
柏林台西町（四）
柏林台北町（五）
柏林台東町（二）
西十六条南（一）
西十六条南（二）
西町公園
柏林台西町（一）
西十八条南（二）
西十九条南（二）
柏林台南町（三）
白樺十六条東
白樺十六条西（二）
西十七条南（三）
西十八条南（三）
西十九条南（三）
北
西
東
南
300 m

概数として扱う数量一覧表

		工事名	大和通線道路整備工事 本工事01	当初	事業区分	道路新設･改築
					工事区分	舗装

工事区分・工種・種別・細別	規格	単位	前回数量	今回数量	数量増減	摘要
舗装		式		1		
構造物撤去工		式		1		
構造物取壊し工		式		1		
ｺﾝｸﾘｰﾄ構造物取壊し	無筋構造物機械施工	m3		7		概数
ｺﾝｸﾘｰﾄ構造物取壊し	鉄筋構造物機械施工	m3		10		概数
運搬処理工		式		1		
殻運搬	ｱｽﾌｧﾙﾄ殻	m3		160		概数
殻運搬	ｺﾝｸﾘｰﾄ殻(無筋)	m3		15		概数
殻運搬	ｺﾝｸﾘｰﾄ殻(鉄筋)	m3		10		概数
殻運搬	ｺﾝｸﾘｰﾄ殻(鉄筋) 大型ﾌﾞﾛｯｸ	m3		27		概数
殻処分	ｱｽﾌｧﾙﾄ殻	m3		160		概数
殻処分	ｺﾝｸﾘｰﾄ殻(無筋)	m3		15		概数
殻処分	ｺﾝｸﾘｰﾄ殻(鉄筋)	m3		10		概数

概数として扱う数量一覧表

		工事名	大和通線道路整備工事 本工事01	当初	事業区分	道路新設･改築
					工事区分	舗装

工事区分・工種・種別・細別	規格	単位	前回数量	今回数量	数量増減	摘要
殻処分	ｺﾝｸﾘｰﾄ殻(鉄筋) 大型ﾌﾞﾛｯｸ	m3		27		概数
汚泥処分		t		0.3		概数
廃プラ処分費		t		0.01		概数
共通仮設費		式		1		
共通仮設費		式		1		
準備費		式		1		
立木・伐開物・伐根物運搬費	すき取り	t		78.7		概数
立木・伐開物・伐根物処分費	すき取り（株）鈴建興業	m3		72		概数

概数として扱う数量一覧表

		工事名	大和通線道路整備工事 本工事02	当初	事業区分	道路新設･改築
					工事区分	舗装

工事区分・工種・種別・細別	規格	単位	前回数量	今回数量	数量増減	摘要
舗装		式		1		
構造物撤去工		式		1		
構造物取壊し工		式		1		
ｺﾝｸﾘｰﾄ構造物取壊し	無筋構造物機械施工	m3		1		概数
運搬処理工		式		1		
殻運搬	ｱｽﾌｧﾙﾄ殻	m3		3		概数
殻運搬	ｺﾝｸﾘｰﾄ殻(無筋)	m3		2		概数
殻処分	ｱｽﾌｧﾙﾄ殻	m3		3		概数
殻処分	ｺﾝｸﾘｰﾄ殻(無筋)	m3		2		概数
汚泥処分		t		0.1		概数

工　事　数　量　総　括　表

工事名　　大和通線道路整備工事
　　本工事01

帯広市都市環境部土木室土木課

工事数量総括表

		工事名	大和通線道路整備工事 本工事01			(当 初)	事業区分	道路新設･改築		
							工事区分	舗装		
工事区分・工種・種別・細別		規格	単位	数量(前回)	数量(今回)	数量の増減	摘要			
							現場条件		単位	数量
舗装			式		1					
道路土工			式		1					
掘削工			式		1					
掘削【流用土Ｉ】		土砂ｵｰﾌﾟﾝｶｯﾄ無し無し5,000m3未満	m3		780		＜ 1 m3当たり＞ 掘削		ｍ３	1
掘削【残土Ｉ】		土砂ｵｰﾌﾟﾝｶｯﾄ無し無し5,000m3未満	m3		1,400		＜ 1 m3当たり＞ 掘削		ｍ３	1
掘削【残土Ｉ】		土砂上記以外(小規模)小規模(標準)	m3		30		＜ 1 m3当たり＞ 掘削		ｍ３	1
路体盛土工			式		1					
路体(築堤)盛土		2.5m未満	m3		190		＜ 1 m3当たり＞ 路体（築堤）盛土		ｍ３	1
路体(築堤)盛土		2.5m以上4.0m未満	m3		60		＜ 1 m3当たり＞ 路体（築堤）盛土		ｍ３	1
路床盛土工			式		1					
路床盛土		2.5m未満	m3		430		＜ 1 m3当たり＞ 路床盛土		ｍ３	1

工事数量総括表

		工事名	大和通線道路整備工事 本工事01			(当 初)	事業区分 工事区分	道路新設･改築 舗装		
工事区分・工種・種別・細別			規格	単位	数量(前回)	数量(今回)	数量の増減	摘要 現場条件	単位	数量
路床盛土			2.5m以上4.0m未満	m3		20		＜ 1 m3当たり＞ 路床盛土	m３	1
路床盛土			4.0m以上	m3		20		＜ 1 m3当たり＞ 路床盛土	m３	1
法面整形工				式		1				
法面整形(切土部)			無しｷ質土､砂及び砂質土､粘性土	m2		10		＜ 1 m2当たり＞ 法面整形	m２	1
法面整形(盛土部)			有り無し	m2		70		＜ 1 m2当たり＞ 法面整形	m２	1
路面工内法面整形				m2		450		＜ 1 m2当たり＞ 法面整形	m２	1
残土処理工				式		1				
土砂等運搬			土砂(岩塊･玉石混り土含む) 【ダンプトラック［オンロード・ディーゼル］｜１０ｔ積級】【タイヤ損耗費｜１０ｔ積級　良好　供用日　】	m3		2,580		＜ 1 m3当たり＞ 土砂等運搬	m３	1
残土等処分			【処分費｜　】	m3		2,580		＜ 1 m3当たり＞ 残土等処分	m３	1
法面工				式		1				

工事数量総括表

		工事名	大和通線道路整備工事 本工事01			(当 初)	事業区分 工事区分	道路新設･改築 舗装		
工事区分・工種・種別・細別		規格	単位	数量(前回)	数量(今回)	数量の増減	摘要			
							現場条件		単位	数量
植生工			式		1					
張芝		張芝工100m2以上300m2未満	m2		90		＜ 1 m2当たり＞ 人力施工による植生工		m2	1
張芝		張芝工100m2以上300m2未満	m2		40		＜ 1 m2当たり＞ 人力施工による植生工		m2	1
舗装工			式		1					
舗装準備工			式		1					
不陸整正		無し	m2		2,060		＜ 1 m2当たり＞ 不陸整正		m２	1
ｱｽﾌｧﾙﾄ舗装工			式		1					
凍上抑制層（車道部）		再生骨材0～80㎜t=80㎝ 【再生骨材｜０～８０mm 】【ダンプトラック［オンロード・ディーゼル］｜１０ｔ積級】【タイヤ損耗費｜１０ｔ積級 良好 供用日 】	m2		1,060		＜ 1 m2当たり＞ 下層路盤（車道・路肩部） 土砂等運搬		m２ m３	1 0.66
凍上抑制層（車道部）		再生骨材0～80㎜t=75㎝ 【再生骨材｜０～８０mm 】【ダンプトラック［オンロード・ディーゼル］｜１０ｔ積級】【タイヤ損耗費｜１０ｔ積級 良好 供用日 】	m2		942		＜ 1 m2当たり＞ 下層路盤（車道・路肩部） 土砂等運搬		m２ m３	1 0.62

工事数量総括表

		工事名	大和通線道路整備工事 本工事01			(当 初)	事業区分 工事区分	道路新設･改築 舗装		
工事区分・工種・種別・細別		規格		単位	数量(前回)	数量(今回)	数量の増減	摘要		
								現場条件	単位	数量
凍上抑制層（車道部）		再生骨材0～80㎜t=60㎝ 【再生骨材｜０～８０mm 】 【ダンプトラック［オンロード・ディーゼル］｜１０ｔ積級】【タイヤ損耗費｜１０ｔ積級 良好 供用日 】		m2		125		＜ 1 m2当たり＞ 下層路盤（車道・路肩部） 土砂等運搬	 m２ m３	 1 0.5
凍上抑制層（車道部）		再生骨材0～80㎜級t=30㎝ 【再生骨材｜０～８０mm 】 【ダンプトラック［オンロード・ディーゼル］｜１０ｔ積級】【タイヤ損耗費｜１０ｔ積級 良好 供用日 】		m2		186		＜ 1 m2当たり＞ 下層路盤（車道・路肩部） 土砂等運搬	 m２ m３	 1 0.25
凍上抑制層（歩道部）		再生骨材0～80㎜級t=17㎝ 【再生骨材｜０～８０mm 】 【ダンプトラック［オンロード・ディーゼル］｜１０ｔ積級】【タイヤ損耗費｜１０ｔ積級 良好 供用日 】		m2		1,020		＜ 1 m2当たり＞ 下層路盤（歩道部） 土砂等運搬	 m２ m３	 1 0.14
下層路盤(車道・路肩部)		各種再生骨材0～40㎜ 級150㎜ 【再生骨材｜０～４０mm 】 【ダンプトラック［オンロード・ディーゼル］｜１０ｔ積級】【タイヤ損耗費｜１０ｔ積級 良好 供用日 】		m2		2,060		＜ 1 m2当たり＞ 下層路盤（車道・路肩部） 土砂等運搬	 m２ m３	 1 0.12
下層路盤(車道・路肩部)		各種再生骨材0～40㎜ 級300㎜ 【再生骨材｜０～４０mm 】 【ダンプトラック［オンロード・ディーゼル］｜１０ｔ積級】【タイヤ損耗費｜１０ｔ積級 良好 供用日 】		m2		133		＜ 1 m2当たり＞ 下層路盤（車道・路肩部） 土砂等運搬	 m２ m３	 1 0.25

工事数量総括表

		工事名	大和通線道路整備工事 本工事01			(当 初)	事業区分 工事区分	道路新設･改築 舗装		
工事区分・工種・種別・細別		規格	単位	数量(前回)	数量(今回)	数量の増減	摘要 現場条件		単位	数量
下層路盤(車道・路肩部)		各種再生骨材0～40㎜級450㎜ 【再生骨材｜０～４０mm 】【ダンプトラック［オンロード・ディーゼル］｜１０ｔ積級】【タイヤ損耗費｜１０ｔ積級 良好 供用日 】	m2		194		＜ 1 m2当たり＞ 下層路盤（車道・路肩部） 土砂等運搬		ｍ２ ｍ３	1 0.37
下層路盤(歩道部)		各種再生骨材0～40㎜級100㎜ 【再生骨材｜０～４０mm 】【ダンプトラック［オンロード・ディーゼル］｜１０ｔ積級】【タイヤ損耗費｜１０ｔ積級 良好 供用日 】	m2		1,110		＜ 1 m2当たり＞ 下層路盤（歩道部） 土砂等運搬		ｍ２ ｍ３	1 0.08
上層路盤(車道・路肩部)		路盤材(瀝青安定処理材各種)ｱｽﾌｧﾙﾄ安定処理50㎜ 【アスファルト安定処理｜Ａｓ量３．５～５．５％ 車道用】	m2		2,040		＜ 1 m2当たり＞ 上層路盤（車道・路肩部）		ｍ２	1
上層路盤(車道・路肩部)		路盤材(瀝青安定処理材各種)ｱｽﾌｧﾙﾄ安定処理50㎜ 【アスファルト安定処理｜Ａｓ量３．５～５．５％ 車道用】	m2		23		＜ 1 m2当たり＞ 上層路盤（車道・路肩部）		ｍ２	1
上層路盤(車道・路肩部)		路盤材(瀝青安定処理材各種)ｱｽﾌｧﾙﾄ安定処理60㎜ 【アスファルト安定処理｜Ａｓ量３．５～５．５％ 車道用】	m2		188		＜ 1 m2当たり＞ 上層路盤（車道・路肩部）		ｍ２	1
上層路盤(車道・路肩部)		路盤材(瀝青安定処理材各種)ｱｽﾌｧﾙﾄ安定処理60㎜ 【アスファルト安定処理｜Ａｓ量３．５～５．５％ 車道用】	m2		188		＜ 1 m2当たり＞ 上層路盤（車道・路肩部）		ｍ２	1

工事数量総括表

		工事名	大和通線道路整備工事 本工事01			(当 初)	事業区分 工事区分	道路新設･改築 舗装		
工事区分・工種・種別・細別		規格	単位	数量(前回)	数量(今回)	数量の増減	摘要			
							現場条件		単位	数量
基層(車道・路肩部)		各種(2.30以上2.40t/m3未満)粗粒度アスコン40mm3.0m超【粗粒度アスファルト混合物｜Ａｓ量４．５～６．５％　車道用　】	m2		1,030		＜　　1　m2当たり＞ 基層（車道・路肩部）		ｍ２	1
基層(車道・路肩部)		各種(2.30以上2.40t/m3未満)粗粒度アスコン50mm3.0m超【粗粒度アスファルト混合物｜Ａｓ量４．５～６．５％　車道用　】	m2		188		＜　　1　m2当たり＞ 基層（車道・路肩部）		ｍ２	1
基層(車道・路肩部)		各種(2.30以上2.40t/m3未満)粗粒度アスコン40mm1.4m以上3.0m以下【粗粒度アスファルト混合物｜Ａｓ量４．５～６．５％　車道用　】	m2		20		＜　　1　m2当たり＞ 基層（車道・路肩部）		ｍ２	1
中間層(車道・路肩部)		各種(2.30以上2.40t/m3未満)粗粒度アスコン50mm3.0m超【粗粒度アスファルト混合物｜Ａｓ量４．５～６．５％　車道用　】	m2		188		＜　　1　m2当たり＞ 中間層（車道・路肩部）		ｍ２	1
表層(車道・路肩部)		各種(2.30以上2.40t/m3未満)細粒度ｷﾞｬｯﾌﾟｱｽｺﾝ30mm3.0m超【細粒度ギャップアスファルト混合物｜Ａｓ量６．０～８．０％　車道用　】	m2		2,060		＜　　1　m2当たり＞ 表層（車道・路肩部）		ｍ２	1
表層(車道・路肩部)		各種(2.30以上2.40t/m3未満)細粒度ｷﾞｬｯﾌﾟｱｽｺﾝ30mm1.4m以上3.0m以下【細粒度ギャップアスファルト混合物｜Ａｓ量６．０～８．０％　車道用　】	m2		23		＜　　1　m2当たり＞ 表層（車道・路肩部）		ｍ２	1

工事数量総括表

		工事名	大和通線道路整備工事 本工事01			(当 初)	事業区分 工事区分	道路新設･改築 舗装		
工事区分・工種・種別・細別			規格	単位	数量(前回)	数量(今回)	数量の増減	摘要 現場条件	単位	数量
表層(車道・路肩部)			各種(2.30以上2.40t/m3未満)細粒度ｷﾞｬｯﾌﾟｱｽｺﾝ40mm3.0m超【細粒度ギャップアスファルト混合物｜Ａｓ量６．０～８．０％　車道用　】	m2		188		＜　　1　m2当たり＞ 表層（車道・路肩部）	ｍ２	1
表層(車道・路肩部)			各種(2.30以上2.40t/m3未満)細粒度ｷﾞｬｯﾌﾟｱｽｺﾝ20mm3.0m超【細粒度ギャップアスファルト混合物｜Ａｓ量６．０～８．０％　車道用　】	m2		80		＜　　1　m2当たり＞ 表層（車道・路肩部）	ｍ２	1
表層(歩道部)			各種(2.10以上2.20t/m3未満)細粒度アスコン30mm1.4m以上【細粒度アスファルト混合物｜Ａｓ量６．５～８．５％　歩道用　】	m2		1,110		＜　　1　m2当たり＞ 表層（歩道部）	ｍ２	1
排水構造物工				式		1				
作業土工				式		1				
(床掘り)			土砂1m以上2m未満	(m3)		(370)		＜　　1　m3当たり＞ 床掘り	ｍ３	1
(床掘り)			土砂標準	(m3)		(4)		＜　　1　m3当たり＞ 床掘り	ｍ３	1
(床掘り)			土砂上記以外（小規模）	(m3)		(10)		＜　　1　m3当たり＞ 床掘り	ｍ３	1
(埋戻し)			土砂m以上4m未満	(m3)		(320)		＜　　1　m3当たり＞ 埋戻し	ｍ３	1

工事数量総括表

		工事名	大和通線道路整備工事 本工事01			(当 初)	事業区分 工事区分	道路新設･改築 舗装		
工事区分・工種・種別・細別			規格	単位	数量(前回)	数量(今回)	数量の増減	摘要 現場条件	単位	数量
(埋戻し)			土砂上記以外（小規模）	(m3)		(8)		＜ 1 m3当たり＞ 埋戻し	ｍ３	1
(基面整正)				(m2)		(240)		＜ 1 m2当たり＞ 基面整正	ｍ２	1
管渠工				式		1				
鉄筋ｺﾝｸﾘｰﾄ管			鉄筋コンクリート管２種300 新設 【生コンクリート 混合Ｂ種｜C-4 18-5-40 】【再生骨材｜０～８０mm 】【ダンプトラック［オンロード・ディーゼル］｜１０ｔ積級 】【タイヤ損耗費｜１０ｔ積級 良好 供用日 】	m		2		＜ 10 m当たり＞ 鉄筋コンクリート管（２種管）据付・撤去 鉄筋コンクリート管 継手用ゴムリング コンクリート 型枠 基礎砕石 土砂等運搬	m 本 個 ｍ３ ｍ２ ｍ２ ｍ３	10 5 5 0.68 3.2 7 0.87

工事数量総括表

		工事名	大和通線道路整備工事 本工事01			(当 初)	事業区分 工事区分	道路新設･改築 舗装		
工事区分・工種・種別・細別		規格	単位	数量(前回)	数量(今回)	数量の増減	摘要 現場条件		単位	数量
鉄筋ｺﾝｸﾘｰﾄ管		鉄筋コンクリート管２種300 再利用 【生コンクリート　混合Ｂ種｜C-4　18-5-40　】【再生骨材｜０～８０mm　】【ダンプトラック［オンロード・ディーゼル］｜１０ｔ積級　】【タイヤ損耗費｜１０ｔ積級　良好　供用日　】	m		0.5		＜　10　m当たり＞ 鉄筋コンクリート管（２種管）据付・撤去 コンクリート 型枠 基礎砕石 土砂等運搬		m m３ m２ m２ m３	10 0.68 3.2 7 0.87
暗渠排水管		据付波状管50～150mm 【合成樹脂管｜波状管　φ150mm　無孔管　耐圧強度2100N/m以上　可とう性100mm/50N以上　長さ4m/本導水用にも適用可】	m		44		＜　1　m当たり＞ 暗渠排水管		m	1
暗渠排水管		据付波状管200～400mm 【合成樹脂管｜波状管　φ250mm　無孔管　内面平滑　耐圧強度3100N/m以上　長さ 5m/本　ﾌﾟﾗﾋｭｰﾑ管】	m		17		＜　1　m当たり＞ 暗渠排水管		m	1
ます接続工			箇所		102		＜　1　箇所当たり＞ ます接続工		箇所	1
支管取付工			箇所		2		＜　1　箇所当たり＞ ます接続工 鉄筋コンクリート管用　９０°支管		箇所 個	1 1

工事数量総括表

		工事名	大和通線道路整備工事 本工事01			(当 初)	事業区分 工事区分	道路新設･改築 舗装		
工事区分・工種・種別・細別			規格	単位	数量(前回)	数量(今回)	数量の増減	摘要 現場条件	単位	数量
鉄筋ｺﾝｸﾘｰﾄ管			鉄筋コンクリート高圧管1種250 【再生骨材｜０～４０mm 】【ダンプトラック［オンロード・ディーゼル］｜１０ｔ積級】【タイヤ損耗費｜１０ｔ積級 良好 供用日 】	m		325		＜ 10 m当たり＞ 鉄筋コンクリート管（１種管）据付・撤去 鉄筋コンクリート高圧管 継手用ゴムリング 基礎砕石 土砂等運搬	m 個 個 ｍ２ ｍ３	10 5 5 5 0.83
鉄筋ｺﾝｸﾘｰﾄ管			鉄筋コンクリート高圧管1種300 【再生骨材｜０～４０mm 】【ダンプトラック［オンロード・ディーゼル］｜１０ｔ積級】【タイヤ損耗費｜１０ｔ積級 良好 供用日 】	m		21		＜ 10 m当たり＞ 鉄筋コンクリート管（１種管）据付・撤去 鉄筋コンクリート高圧管 継手用ゴムリング 基礎砕石 土砂等運搬	m 個 個 ｍ２ ｍ３	10 5 5 5.5 0.91
鉄筋ｺﾝｸﾘｰﾄ管			鉄筋コンクリート高圧管1種500 【再生骨材｜０～４０mm 】【ダンプトラック［オンロード・ディーゼル］｜１０ｔ積級】【タイヤ損耗費｜１０ｔ積級 良好 供用日 】	m		30		＜ 10 m当たり＞ 鉄筋コンクリート管（１種管）据付・撤去 鉄筋コンクリート高圧管 継手用ゴムリング 基礎砕石 土砂等運搬	m 個 個 ｍ２ ｍ３	10 5 5 7 1.16

工事数量総括表

		工事名	大和通線道路整備工事 本工事01			(当 初)	事業区分 工事区分	道路新設･改築 舗装		
工事区分・工種・種別・細別		規格	単位	数量(前回)	数量(今回)	数量の増減	摘要			
							現場条件		単位	数量
集水桝･ﾏﾝﾎｰﾙ工			式		1					
ﾌﾟﾚｷｬｽﾄ集水桝		Ⅱ型A上部桝・下部桝 【ダンプトラック［オンロード・ディーゼル］｜１０ｔ積級】【タイヤ損耗費｜１０ｔ積級 良好 供用日 】	箇所		27		＜ 10 箇所当たり＞ プレキャスト集水桝 上部桝 プレキャスト集水桝 下部桝 土砂等運搬	 基 個 基 個 ｍ３	 10 10 10 10 0.96
ﾌﾟﾚｷｬｽﾄ集水桝		Ⅰ型A上部桝・下部桝(歩道用) 【ダンプトラック［オンロード・ディーゼル］｜１０ｔ積級】【タイヤ損耗費｜１０ｔ積級 良好 供用日 】	箇所		21		＜ 10 箇所当たり＞ プレキャスト集水桝 歩道用雨水桝 上部桝 プレキャスト集水桝 下部桝 土砂等運搬	 基 個 基 個 ｍ３	 10 10 10 10 1.8

工事数量総括表

		工事名	大和通線道路整備工事 本工事01			(当 初)	事業区分 工事区分	道路新設･改築 舗装		
工事区分・工種・種別・細別		規格	単位	数量(前回)	数量(今回)	数量の増減	摘要 現場条件		単位	数量
ﾌﾟﾚｷｬｽﾄ集水桝		Ⅰ型A上部桝・下部桝（車道用）新設 【ダンプトラック［オンロード・ディーゼル］｜１０ｔ積級】【タイヤ損耗費｜１０ｔ積級　良好　供用日　】	箇所		1		＜　　10　箇所当たり＞ プレキャスト集水桝 上部桝 プレキャスト集水桝 下部桝 土砂等運搬		基 個 基 個 ｍ３	10 10 10 10 1.8
ﾌﾟﾚｷｬｽﾄ集水桝		Ⅰ型A上部桝・下部桝（車道用）再利用 【ダンプトラック［オンロード・ディーゼル］｜１０ｔ積級】【タイヤ損耗費｜１０ｔ積級　良好　供用日　】	箇所		1		＜　　10　箇所当たり＞ プレキャスト集水桝 プレキャスト集水桝 土砂等運搬		基 基 ｍ３	10 10 1.8
ﾌﾟﾚｷｬｽﾄ集水桝		Ⅰ型A中間桝(H=0.15)	箇所		12		＜　　10　箇所当たり＞ プレキャスト集水桝 中間桝		基 個	10 10
ﾌﾟﾚｷｬｽﾄ集水桝		Ⅰ型A中間桝(H=0.20)	箇所		1		＜　　10　箇所当たり＞ プレキャスト集水桝 中間桝		基 個	10 10
ﾌﾟﾚｷｬｽﾄ集水桝		Ⅰ型A中間桝(H=0.25)	箇所		10		＜　　10　箇所当たり＞ プレキャスト集水桝 中間桝		基 個	10 10

工事数量総括表

		工事名	大和通線道路整備工事 本工事01			(当 初)	事業区分 工事区分	道路新設･改築 舗装		
工事区分・工種・種別・細別		規格	単位	数量(前回)	数量(今回)	数量の増減	摘要 現場条件		単位	数量
ﾌﾟﾚｷｬｽﾄ集水桝		Ⅰ型B上部桝・下部桝 【ダンプトラック［オンロード・ディーゼル］｜１０ｔ積級】【タイヤ損耗費｜１０ｔ積級 良好 供用日 】	箇所		4		＜ 10 箇所当たり＞ プレキャスト集水桝 歩道用雨水桝 上部桝 プレキャスト集水桝 下部桝 土砂等運搬		基 個 基 個 ｍ３	10 10 10 10 2.81
ﾌﾟﾚｷｬｽﾄ集水桝		Ⅰ型B中間桝(H=0.10)	箇所		2		＜ 10 箇所当たり＞ プレキャスト集水桝 中間桝		基 個	10 10
ﾌﾟﾚｷｬｽﾄ集水桝		Ⅰ型B中間桝(H=0.15)	箇所		1		＜ 10 箇所当たり＞ プレキャスト集水桝 中間桝		基 個	10 10
蓋		Ⅱ型A上部桝用 【桝蓋｜鋼製 T-25 Ⅱ型A上部桝用 普通目 365×420×56㎜ 参考質量 20kg/枚 R-2】	枚		27		＜ 1 枚当たり＞ 材料費（枚）		枚	1
蓋		Ⅰ型A上部桝用（歩道用） 【鋳鉄蓋｜雨水枡 鋳鉄蓋 □５００ Ｔ－１４ 重量３３ｋｇ 受枠込み 】	枚		21		＜ 1 枚当たり＞ 材料費（枚）		枚	1
蓋		Ⅰ型A上部桝用（車道用） 【桝蓋｜鋼製 T-25 Ⅰ型A上部桝用 普通目 470×520×56㎜ 参考質量 30kg/枚 R-1】	枚		1		＜ 1 枚当たり＞ 材料費（枚）		枚	1

工事数量総括表

		工事名	大和通線道路整備工事 本工事01			(当 初)	事業区分 工事区分	道路新設･改築 舗装		
工事区分・工種・種別・細別			規格	単位	数量(前回)	数量(今回)	数量の増減	摘要 現場条件	単位	数量
蓋			Ⅰ型B上部桝用（歩道用） 【鋳鉄蓋｜雨水桝 鋳鉄蓋 □５００ Ｔ－１４ 重量３３ｋｇ 受枠込み 】	枚		4		＜ 1 枚当たり＞ 材料費（枚）	 枚	 1
縁石工				式		1				
縁石工				式		1				
歩車道境界ﾌﾞﾛｯｸ			Ⅳ型縁石 【車道用縁石Ⅳ型｜ 参考質量90kg/ｹ】【生コンクリート 普通ポルトランド ＡＥ減水剤（促進型）使用｜C-1 (-)-8-20(25) 】	m		104		＜ 10 m当たり＞ 歩車道境界ブロック コンクリート 型枠 生コンクリート加熱費	 m m３ m２ m３	 10 0.19 1 0.19
歩車道境界ﾌﾞﾛｯｸ			Ⅱ型縁石 t=5cm 【車道用縁石Ⅱ型｜標準 参考質量77kg/ｹ ｴｺｽﾗｸﾞｺﾝｸﾘｰﾄ対応品含む】【生コンクリート 普通ポルトランド ＡＥ減水剤（促進型）使用｜C-1 (-)-8-20(25) 】	m		120		＜ 10 m当たり＞ 歩車道境界ブロック 生コンクリート加熱費	 m m３	 10 0.16

工事数量総括表

		工事名	大和通線道路整備工事 本工事01			(当 初)	事業区分 工事区分	道路新設･改築 舗装		
工事区分・工種・種別・細別	規格	単位	数量(前回)	数量(今回)	数量の増減	摘要				
						現場条件		単位	数量	
歩車道境界ﾌﾞﾛｯｸ	Ⅱ型縁石 t=19cm 【車道用縁石Ⅱ型｜標準 参考質量77kg/ｹ ｴｺｽﾗｸﾞｺﾝｸﾘｰﾄ対応品含む】【生コンクリート 普通ポルトランド ＡＥ減水剤（促進型）使用｜C-1 (-)-8-20(25) 】	m		10		＜ 10 m当たり＞ 歩車道境界ブロック コンクリート 型枠 生コンクリート加熱費		 m m３ m２ m３	 10 0.59 3.8 0.59	
歩車道境界ﾌﾞﾛｯｸ	帯広市型縁石 【歩車道境界ブロック｜導水改良縁石 】【生コンクリート 普通ポルトランド ＡＥ減水剤（促進型）使用｜C-1 (-)-8-20(25) 】	m		218		＜ 10 m当たり＞ 歩車道境界ブロック 生コンクリート加熱費		 m m３	 10 0.13	
歩車道境界ﾌﾞﾛｯｸ	Ⅰ型縁石 t=19cm 【車道用縁石Ⅰ型｜標準 参考質量95kg/ｹ ｴｺｽﾗｸﾞｺﾝｸﾘｰﾄ対応品含む】【生コンクリート 普通ポルトランド ＡＥ減水剤（促進型）使用｜C-1 (-)-8-20(25) 】	m		32		＜ 10 m当たり＞ 歩車道境界ブロック コンクリート 型枠 生コンクリート加熱費		 m m３ m２ m３	 10 0.59 3.8 0.59	

工事数量総括表

		工事名	大和通線道路整備工事 本工事01			(当 初)	事業区分 工事区分	道路新設･改築 舗装		
工事区分・工種・種別・細別		規格	単位	数量(前回)	数量(今回)	数量の増減	摘要			
							現場条件		単位	数量
地先境界ﾌﾞﾛｯｸ		舗装止縁石 【舗装止縁石｜150×170×590mm m 参考質量35kg/ｹ ｴｺｽﾗｸﾞｺﾝｸﾘｰﾄ対応品含む】【生コンクリート 普通ポルトランド ＡＥ減水剤（促進型）使用｜C-1 (-)-8-20(25) 】【再生骨材｜０～４０mm 】【ダンプトラック［オンロード・ディーゼル］｜１０ｔ積級 】【タイヤ損耗費｜１０ｔ積級 良好 供用日 】	m		233		＜ 10 m当たり＞ 地先境界ブロック 土砂等運搬 生コンクリート加熱費	 m m３ m３	 10 0.1 0.1
地先境界ﾌﾞﾛｯｸ		植樹帯縁石（再設置） 【生コンクリート 普通ポルトランド ＡＥ減水剤（促進型）使用｜C-1 (-)-8-20(25) 】【再生骨材｜０～４０mm 】【ダンプトラック［オンロード・ディーゼル］｜１０ｔ積級 】【タイヤ損耗費｜１０ｔ積級 良好 供用日 】	m		2		＜ 10 m当たり＞ 地先境界ブロック 土砂等運搬 生コンクリート加熱費	 m m３ m３	 10 0.1 0.1
地先境界ﾌﾞﾛｯｸ		舗装止縁石（再設置） 【生コンクリート 普通ポルトランド ＡＥ減水剤（促進型）使用｜C-1 (-)-8-20(25) 】【再生骨材｜０～４０mm 】【ダンプトラック［オンロード・ディーゼル］｜１０ｔ積級 】【タイヤ損耗費｜１０ｔ積級 良好 供用日 】	m		14		＜ 10 m当たり＞ 地先境界ブロック 土砂等運搬 生コンクリート加熱費	 m m３ m３	 10 0.1 0.1
防護柵工			式		1					

工事数量総括表

		工事名	大和通線道路整備工事 本工事01			(当 初)	事業区分 工事区分	道路新設･改築 舗装		
工事区分・工種・種別・細別		規格	単位	数量(前回)	数量(今回)	数量の増減	摘要			
							現場条件		単位	数量
防止柵工			式		1					
転落(横断)防止柵		1.1m土中建込 【転落防止柵 土中建込用 P種｜積雪ﾗﾝｸ1 横ﾋﾞｰﾑ 柵高1100mm 塗装 支柱間隔2,000mm 歩行者自転車用柵】	m		160		＜ 1 m当たり＞ 防護柵（横断・転落防止柵）設置工		m	1
転落(横断)防止柵		1.1m土中建込 再設置 【転落防止柵（P種）｜再設置】	m		12		＜ 1 m当たり＞ 防護柵（横断・転落防止柵）設置工		m	1
区画線工			式		1					
区画線工			式		1					
溶融式区画線（矢印）		溶融式手動矢印･記号･文字 15cm換算厚1.5mm無し	m		28		＜ 1 m当たり＞ 区画線設置		m	1
溶融式区画線（ドット線）		溶融式手動破線 30cm厚1.5mm無し	m		17		＜ 1 m当たり＞ 区画線設置		m	1
ﾍﾟｲﾝﾄ式区画線（中央線）		ﾍﾟｲﾝﾄ式 溶剤型実線 15cm常温	m		95		＜ 1 m当たり＞ 区画線設置		m	1
ﾍﾟｲﾝﾄ式区画線（中央線）		ﾍﾟｲﾝﾄ式 溶剤型破線 15cm常温	m		24		＜ 1 m当たり＞ 区画線設置		m	1
ﾍﾟｲﾝﾄ式区画線（外側線）		ﾍﾟｲﾝﾄ式 溶剤型実線 15cm常温	m		610		＜ 1 m当たり＞ 区画線設置		m	1

工事数量総括表

		工事名	大和通線道路整備工事 本工事01			(当 初)	事業区分 工事区分	道路新設･改築 舗装		
工事区分・工種・種別・細別		規格	単位	数量(前回)	数量(今回)	数量の増減	摘要			
							現場条件		単位	数量
ﾍﾟｲﾝﾄ式区画線（車両境界線）		ﾍﾟｲﾝﾄ式 溶剤型実線 15㎝常温	m		30		＜ 1 m当たり＞ 区画線設置		m	1
溶融式区画線（ゼブラ線）		溶融式手動ｾﾞﾌﾞﾗ 45㎝厚1.5㎜無し	m		10		＜ 1 m当たり＞ 区画線設置		m	1
溶融式区画線（横断歩道線）		溶融式手動実線 45㎝厚1.5㎜無し	m		52		＜ 1 m当たり＞ 区画線設置		m	1
溶融式区画線（停止線）		溶融式手動実線 45㎝厚1.5㎜無し	m		6		＜ 1 m当たり＞ 区画線設置		m	1
擁壁工			式		1					
作業土工			式		1					
(床掘り)		土砂標準	(m3)		(1,300)		＜ 1 m3当たり＞ 床掘り		m３	1
(埋戻し)		土砂1m以上4m未満	(m3)		(70)		＜ 1 m3当たり＞ 埋戻し		m３	1
(埋戻し（置換基礎）)		土砂1m以上4m未満 【ダンプトラック［オンロード・ディーゼル］｜１０ｔ積級】【タイヤ損耗費｜１０ｔ積級 良好 供用日 】	(m3)		(500)		＜ 1 m3当たり＞ 埋戻し 再生骨材 土砂等運搬		m３ m３ m３	1 1.33 0.83

工事数量総括表

		工事名	大和通線道路整備工事 本工事01			(当 初)	事業区分 工事区分	道路新設･改築 舗装		
工事区分・工種・種別・細別			規格	単位	数量(前回)	数量(今回)	数量の増減	摘要 現場条件	単位	数量
(基面整正)				(m2)		(640)		＜ 1 m2当たり＞ 基面整正	ｍ２	1
ﾌﾟﾚｷｬｽﾄ擁壁工				式		1				
ﾌﾟﾚｷｬｽﾄL型擁壁（斜切）			H=1.5m 【コンクリート擁壁（斜切）｜H=1.5m 】	m		22		＜ 1 m当たり＞ プレキャスト擁壁設置	m	1
ﾌﾟﾚｷｬｽﾄL型擁壁（斜切）			H=1.75 【コンクリート擁壁（斜切）｜H=1.75m 】	m		20		＜ 1 m当たり＞ プレキャスト擁壁設置	m	1
ﾌﾟﾚｷｬｽﾄL型擁壁（斜切）			H=2.0m 【コンクリート擁壁（斜切）｜H=2.0m 】	m		24		＜ 1 m当たり＞ プレキャスト擁壁設置	m	1
ﾌﾟﾚｷｬｽﾄL型擁壁（斜切）			H=2.25m 【コンクリート擁壁（斜切）｜H=2.25m 】	m		30		＜ 1 m当たり＞ プレキャスト擁壁設置	m	1
ﾌﾟﾚｷｬｽﾄL型擁壁（斜切）			H=2.5m 【コンクリート擁壁（斜切）｜H=2.5m 】	m		32		＜ 1 m当たり＞ プレキャスト擁壁設置	m	1
ﾌﾟﾚｷｬｽﾄL型擁壁（斜切）			H=2.75m 【コンクリート擁壁（斜切）｜H=2.75m 】	m		26		＜ 1 m当たり＞ プレキャスト擁壁設置	m	1
ﾌﾟﾚｷｬｽﾄL型擁壁（斜切）			H=3.0m 【コンクリート擁壁（斜切）｜H=3.0m 】	m		8		＜ 1 m当たり＞ プレキャスト擁壁設置	m	1
ﾌﾟﾚｷｬｽﾄL型擁壁（斜切・短尺）			H=3.0m L=1.675m 【コンクリート擁壁（斜切・短尺）｜ 】	基		2		＜ 1 基当たり＞ プレキャスト擁壁設置 コンクリート擁壁（斜切・短尺）	m 個	1.68 1

工事数量総括表

		工事名	大和通線道路整備工事 本工事01			(当 初)	事業区分 工事区分	道路新設･改築 舗装		
工事区分・工種・種別・細別			規格	単位	数量(前回)	数量(今回)	数量の増減	摘要		
								現場条件	単位	数量
ﾌﾟﾚｷｬｽﾄL型擁壁（斜切・短尺）			H=2.75m L=1.555m 【コンクリート擁壁（斜切・短尺）｜ 】	基		2		＜ 1 基当たり＞ プレキャスト擁壁設置 コンクリート擁壁（斜切・短尺）	m 基	1.56 1
ﾌﾟﾚｷｬｽﾄL型擁壁（斜切・短尺）			H=2.75m L=1.80m 【コンクリート擁壁（斜切・短尺）｜ 】	基		1		＜ 1 基当たり＞ プレキャスト擁壁設置 コンクリート擁壁（斜切・短尺）	m 基	1.8 1
ﾌﾟﾚｷｬｽﾄL型擁壁			H=2.5m 再設置 【コンクリート擁壁（斜切）再設置｜ 】	m		2		＜ 1 m当たり＞ プレキャスト擁壁設置	m	1
裏込砕石			【再生骨材｜０～８０mm 】 【ダンプトラック［オンロード・ディーゼル］｜１０ｔ積級】【タイヤ損耗費｜１０ｔ積級 良好 供用日 】	m3		220		＜ 1 m3当たり＞ 裏込砕石 土砂等運搬	m３ m３	1 0.83
構造物撤去工				式		1				
防護柵撤去工				式		1				
防護柵(横断･転落防止柵)撤去				m		28		＜ 1 m当たり＞ 防護柵（横断・転落防止柵）撤去工	m	1
標識撤去工				式		1				
標識撤去				基		4		＜ 1 基当たり＞ 標識柱・基礎撤去（路側式）	基	1

工事数量総括表

		工事名	大和通線道路整備工事 本工事01			(当 初)	事業区分 工事区分	道路新設･改築 舗装		
工事区分・工種・種別・細別		規格	単位	数量(前回)	数量(今回)	数量の増減	摘要			
							現場条件		単位	数量
道路付属物撤去工			式		1					
照明撤去			基		1		＜ 1 基当たり＞ 道路照明灯撤去		基	1
基礎ブロック撤去		500×500×1500 照明基礎	基		1		＜ 1 基当たり＞ 基礎ブロック設置工		個	1
基礎ブロック移設		500×500×900	基		1		＜ 1 基当たり＞ 基礎ブロック設置工 基礎ブロック設置工		個 個	1 1
作業土工			式		1					
(床掘り)		土砂平均施工幅1m以上2m未満	(m3)		(2)		＜ 1 m3当たり＞ 床掘り		m３	1
(床掘り)		土砂標準	(m3)		(80)		＜ 1 m3当たり＞ 床掘り		m３	1
(埋戻し)		土砂1m以上4m未満	(m3)		(90)		＜ 1 m3当たり＞ 埋戻し		m３	1
構造物取壊し工			式		1					
ｺﾝｸﾘｰﾄ構造物取壊し		無筋構造物機械施工	m3		7		＜ 1 m3当たり＞ 構造物とりこわし		m３	1

工事数量総括表

		工事名	大和通線道路整備工事 本工事01			(当 初)	事業区分 工事区分	道路新設･改築 舗装		
工事区分・工種・種別・細別		規格	単位	数量(前回)	数量(今回)	数量の増減	摘要			
							現場条件		単位	数量
ｺﾝｸﾘｰﾄ構造物取壊し		鉄筋構造物機械施工	m3		10		＜ 1 m3当たり＞ 構造物とりこわし		m３	1
舗装版切断		ｱｽﾌｧﾙﾄ舗装版15cm以下	m		74		＜ 1 m当たり＞ 舗装版切断		m	1
舗装版切断		ｱｽﾌｧﾙﾄ舗装版15cmを超え30cm以下	m		33		＜ 1 m当たり＞ 舗装版切断		m	1
舗装版破砕		ｱｽﾌｧﾙﾄ舗装版15cm以下	m2		1,454		＜ 1 m2当たり＞ 舗装版破砕		m２	1
舗装版破砕		ｱｽﾌｧﾙﾄ舗装版15cmを超え40cm以下	m2		170		＜ 1 m2当たり＞ 舗装版破砕		m２	1
排水構造物撤去工			式		1					
ﾋｭｰﾑ管撤去		600mm	m		55		＜ 1 m当たり＞ ヒューム管（B形管）		m	1
ﾋｭｰﾑ管撤去		700mm	m		51		＜ 1 m当たり＞ ヒューム管（B形管）		m	1
ﾋｭｰﾑ管撤去		450mm	m		106		＜ 1 m当たり＞ ヒューム管（B形管）		m	1
ﾋｭｰﾑ管撤去		300mm	m		119		＜ 1 m当たり＞ ヒューム管（B形管）		m	1
RC管撤去			m		14		＜ 1 m当たり＞ ヒューム管（B形管）		m	1

工事数量総括表

		工事名	大和通線道路整備工事 本工事01			(当 初)	事業区分 工事区分	道路新設･改築 舗装		
工事区分・工種・種別・細別		規格	単位	数量(前回)	数量(今回)	数量の増減	摘要			
							現場条件		単位	数量
暗渠排水管撤去		撤去	m		4		＜ 1 m当たり＞ 暗渠排水管		m	1
集水桝撤去		200kgを超え400kg以下 II型A	基		4		＜ 1 基当たり＞ プレキャスト集水桝		基	1
集水桝撤去		800kgを超え1200kg以下 I型A	基		3		＜ 1 基当たり＞ プレキャスト集水桝		基	1
ﾏﾝﾎｰﾙ撤去		2000Kg/基を超え4000Kg/基以下	基		1		＜ 1 基当たり＞ プレキャストマンホール		基	1
U型側溝撤去		撤去	m		14		＜ 1 m当たり＞ 管（函）渠型側溝		m	1
縁石撤去工			式		1					
歩車道境界ﾌﾞﾛｯｸ撤去		処分 帯広市型縁石	m		41		＜ 1 m当たり＞ 歩車道境界ブロック撤去		m	1
歩車道境界ﾌﾞﾛｯｸ撤去		処分 I型縁石	m		84		＜ 1 m当たり＞ 歩車道境界ブロック撤去		m	1
地先境界ﾌﾞﾛｯｸ撤去		処分 舗装止縁石	m		13		＜ 1 m当たり＞ 地先境界ブロック撤去		m	1
地先境界ﾌﾞﾛｯｸ撤去		再利用 舗装止縁石	m		14		＜ 1 m当たり＞ 地先境界ブロック撤去		m	1
地先境界ﾌﾞﾛｯｸ撤去		処分 植樹帯縁石	m		1		＜ 1 m当たり＞ 地先境界ブロック撤去		m	1

工事数量総括表

		工事名	大和通線道路整備工事 本工事01			(当 初)	事業区分 工事区分	道路新設･改築 舗装		
工事区分・工種・種別・細別		規格	単位	数量(前回)	数量(今回)	数量の増減	摘要			
							現場条件		単位	数量
地先境界ﾌﾞﾛｯｸ撤去		再利用　植樹帯縁石	m		2		＜　　1　m当たり＞ 地先境界ブロック撤去		m	1
運搬処理工			式		1					
殻運搬		ｱｽﾌｧﾙﾄ殻 【ダンプトラック［オンロード・ディーゼル］｜１０ｔ積級】【タイヤ損耗費｜１０ｔ積級　良好　供用日　】	m3		160		＜　　1　m3当たり＞ 殻運搬		ｍ３	1
殻運搬		ｺﾝｸﾘｰﾄ殻(無筋) 【ダンプトラック［オンロード・ディーゼル］｜１０ｔ積級】【タイヤ損耗費｜１０ｔ積級　良好　供用日　】	m3		15		＜　　1　m3当たり＞ 殻運搬		ｍ３	1
殻運搬		ｺﾝｸﾘｰﾄ殻(鉄筋) 【ダンプトラック［オンロード・ディーゼル］｜１０ｔ積級】【タイヤ損耗費｜１０ｔ積級　良好　供用日　】	m3		10		＜　　1　m3当たり＞ 殻運搬		ｍ３	1
殻運搬		ｺﾝｸﾘｰﾄ殻(鉄筋) 大型ﾌﾞﾛｯｸ 【ダンプトラック［オンロード・ディーゼル］｜１０ｔ積級】【タイヤ損耗費｜１０ｔ積級　良好　供用日　】	m3		27		＜　　1　m3当たり＞ 殻運搬		ｍ３	1
殻処分		ｱｽﾌｧﾙﾄ殻 【アスファルト塊受入費｜３０～５０ｃｍ程度の大きさ　】	m3		160		＜　　1　m3当たり＞ 処分費（t）		t	2.31
殻処分		ｺﾝｸﾘｰﾄ殻(無筋) 【コンクリート塊受入費｜無筋　３０ｃｍ程度の大きさ　】	m3		15		＜　　1　m3当たり＞ 処分費（t）		t	2.35

工事数量総括表

		工事名	大和通線道路整備工事 本工事01			(当 初)	事業区分 工事区分	道路新設･改築 舗装		
工事区分・工種・種別・細別			規格	単位	数量(前回)	数量(今回)	数量の増減	摘要 現場条件	単位	数量
殻処分			ｺﾝｸﾘｰﾄ殻(鉄筋) 【コンクリート塊受入費｜有筋 ３０ｃｍ程度の大きさ 】	m3		10		＜ 1 m3当たり＞ 処分費（t）	t	2.5
殻処分			ｺﾝｸﾘｰﾄ殻(鉄筋) 大型ﾌﾞﾛｯｸ 【コンクリート塊受入費｜有筋 大型ブロック 】	m3		27		＜ 1 m3当たり＞ 処分費（t）	t	2.5
汚泥処分				t		0.3		＜ 1 t当たり＞ 産業廃棄物中間処理料金 産業廃棄物中間処理料金	t t	1 1
現場発生品運搬			桝蓋	回		1		＜ 1 回当たり＞ 現場発生品及び支給品運搬	t	1
現場発生品運搬			照明柱	回		1		＜ 1 回当たり＞ 現場発生品及び支給品運搬	t	1
廃プラ運搬			10㎞まで	回		1		＜ 1 回当たり＞ 一般貨物自動車運賃	台	1
廃プラ処分費				t		0.01		＜ 1 t当たり＞ 産業廃棄物中間処理料金 産業廃棄物中間処理料金	t t	1 1
仮設工				式		1				
交通管理工				式		1				

工事数量総括表

		工事名	大和通線道路整備工事 本工事01			(当 初)	事業区分 工事区分	道路新設･改築 舗装		
工事区分・工種・種別・細別		規格	単位	数量(前回)	数量(今回)	数量の増減	摘要			
							現場条件		単位	数量
(交通誘導警備員A)			(人日)		(323)		＜ 1 人日当たり＞ 交通誘導警備員Ａ		人日	1
(交通誘導警備員B)			(人日)		(323)		＜ 1 人日当たり＞ 交通誘導警備員Ｂ		人日	1
直接工事費			式		1					
共通仮設費			式		1					
共通仮設費			式		1					
準備費			式		1					
(立木・伐開物・伐根物運搬費)		すき取り	(t)		(78.7)		＜ 1 t当たり＞ 立木、伐開物、抜根物等運搬		ｔ	1
(立木・伐開物・伐根物処分費)		すき取り（株）鈴建興業	(m3)		(72)		＜ 1 m3当たり＞ 産業廃棄物一般廃棄物処理料金		空ｍ３	1
技術管理費			式		1					
平板載荷試験費		100KN以内	箇所		2		＜ 1 箇所当たり＞ 平板載荷試験		箇所	1
現場環境改善費(率計上)			式		1					

工事数量総括表

		工事名	大和通線道路整備工事 本工事01			(当 初)	事業区分 工事区分	道路新設･改築 共通仮設費		
工事区分・工種・種別・細別		規格	単位	数量(前回)	数量(今回)	数量の増減	摘要			
							現場条件		単位	数量
共通仮設費（率計上）			式		1					
純工事費			式		1					
現場管理費			式		1					
工事原価			式		1					
一般管理費等			式		1					
工事価格			式		1					
消費税相当額			式		1					
工事費計			式		1					

工事数量総括表

		工事名	大和通線道路整備工事 本工事02			(当 初)	事業区分	道路新設･改築		
							工事区分	舗装		
工事区分・工種・種別・細別		規格	単位	数量(前回)	数量(今回)	数量の増減	摘要			
							現場条件		単位	数量
舗装			式		1					
道路土工			式		1					
	掘削工		式		1					
		掘削【残土Ｉ】	土砂ｵｰﾌﾟﾝｶｯﾄ無し無し5,000m3未満	m3		10		＜ 1 m3当たり＞ 掘削	ｍ３	1
	残土処理工		式		1					
		土砂等運搬	土砂(岩塊･玉石混り土含む)【ダンプトラック［オンロード・ディーゼル］｜１０ｔ積級】【タイヤ損耗費｜１０ｔ積級 良好 供用日 】	m3		10		＜ 1 m3当たり＞ 土砂等運搬	ｍ３	1
		残土等処分	【処分費｜ 】	m3		10		＜ 1 m3当たり＞ 残土等処分	ｍ３	1
舗装工			式		1					
ｱｽﾌｧﾙﾄ舗装工			式		1					

工事数量総括表

		工事名	大和通線道路整備工事 本工事02			(当 初)	事業区分	道路新設･改築		
							工事区分	舗装		
工事区分・工種・種別・細別		規格	単位	数量(前回)	数量(今回)	数量の増減	摘要			
							現場条件		単位	数量
凍上抑制層（歩道部）		再生骨材80㎜級t=17㎝ 【再生骨材｜０～８０mm 】【ダンプトラック［オンロード・ディーゼル］｜１０ｔ積級】【タイヤ損耗費｜１０ｔ積級 良好 供用日 】	m2		38		＜ 1 m2当たり＞ 下層路盤（歩道部） 土砂等運搬		 m２ m３	 1 0.14
下層路盤(歩道部)		各種再生骨材40㎜級100㎜ 【再生骨材｜０～４０mm 】【ダンプトラック［オンロード・ディーゼル］｜１０ｔ積級】【タイヤ損耗費｜１０ｔ積級 良好 供用日 】	m2		40		＜ 1 m2当たり＞ 下層路盤（歩道部） 土砂等運搬		 m２ m３	 1 0.08
上層路盤(車道・路肩部)		路盤材(瀝青安定処理材各種)ｱｽﾌｧﾙﾄ安定処理50㎜ 【アスファルト安定処理｜Ａｓ量３．５～５．５％ 車道用 】	m2		3		＜ 1 m2当たり＞ 上層路盤（車道・路肩部）		m２	1
基層(車道・路肩部)		各種(2.30以上2.40t/m3未満)粗粒度アスコン40㎜1.4m未満(1層当り平均仕上り厚50㎜以下) 【粗粒度アスファルト混合物｜Ａｓ量４．５～６．５％ 車道用 】	m2		3		＜ 1 m2当たり＞ 基層（車道・路肩部）		m２	1
表層(車道・路肩部)		各種(2.30以上2.40t/m3未満)細粒度ギャップアスコン30㎜1.4m未満(1層当り平均仕上り厚50㎜以下) 【細粒度ギャップアスファルト混合物｜Ａｓ量６．０～８．０％ 車道用 】	m2		3		＜ 1 m2当たり＞ 表層（車道・路肩部）		m２	1

工事数量総括表

		工事名	大和通線道路整備工事 本工事02			(当 初)	事業区分 工事区分	道路新設･改築 舗装		
工事区分・工種・種別・細別			規格	単位	数量(前回)	数量(今回)	数量の増減	摘要 現場条件	単位	数量
表層(歩道部)			各種(2.10以上2.20t/m3未満)細粒度アスコン3.0mm1.4m以上【細粒度アスファルト混合物｜Ａｓ量６．５～８．５％　歩道用　】	m2		40		＜　　1　m2当たり＞ 表層（歩道部）	 ｍ２	 1
縁石工				式		1				
縁石工				式		1				
歩車道境界ﾌﾞﾛｯｸ			帯広市型縁石【歩車道境界ブロック｜導水改良縁石　】【生コンクリート　普通ポルトランド　ＡＥ減水剤（促進型）使用｜C-1　(-)-8-20(25)　】	m		18		＜　　10　m当たり＞ 歩車道境界ブロック 生コンクリート加熱費	 ｍ ｍ３	 10 0.13
地先境界ﾌﾞﾛｯｸ			舗装止縁石（再設置）【生コンクリート　普通ポルトランド　ＡＥ減水剤（促進型）使用｜C-1　(-)-8-20(25)　】【再生骨材｜０～４０mm　】【ダンプトラック［オンロード・ディーゼル］｜１０ｔ積級　】【タイヤ損耗費｜１０ｔ積級　良好　供用日　】	m		16		＜　　10　m当たり＞ 地先境界ブロック 土砂等運搬 生コンクリート加熱費	 ｍ ｍ３ ｍ３	 10 0.1 0.1
防護柵工				式		1				
防止柵工				式		1				

工事数量総括表

		工事名	大和通線道路整備工事 本工事02			(当 初)	事業区分 工事区分	道路新設･改築 舗装		
工事区分・工種・種別・細別		規格	単位	数量(前回)	数量(今回)	数量の増減	摘要 現場条件		単位	数量
転落(横断)防止柵		1.1m土中建込 【防護柵（P種）｜ 】	m		14		＜ 1 m当たり＞ 防護柵（横断・転落防止柵）設置工		m	1
道路付属施設工			式		1					
作業土工			式		1					
(床掘り)		土砂	(m3)		(1)		＜ 1 m3当たり＞ 床掘り		m３	1
(埋戻し)		土砂土砂	(m3)		(1)		＜ 1 m3当たり＞ 埋戻し		m３	1
照明工			式		1					
照明柱基礎		【再生骨材｜0～80mm 】【ダンプトラック［オンロード・ディーゼル］｜10t積級】【タイヤ損耗費｜10t積級 良好 供用日 】	基		1		＜ 1 基当たり＞ 基礎ブロック 基礎ブロック設置工 基礎砕石 土砂等運搬		ｋｇ 個 m２ m３	881.3 1 0.5 0.04

工事数量総括表

		工事名	大和通線道路整備工事 本工事02			(当 初)	事業区分 工事区分	道路新設･改築 舗装		
工事区分・工種・種別・細別			規格	単位	数量(前回)	数量(今回)	数量の増減	摘要 現場条件	単位	数量
照明柱			高さ:GL8～12m重量:350kg以下	基		1		＜ 1 基当たり＞ 道路照明灯建柱	基	1
								照明器具取付	台	1
								LED道路照明灯具	台	1
								灯具脱落防止金具	個	1
								引込用バンド	個	1
								６００Ｖビニル絶縁シースケーブル	m	6
								ネームプレート	枚	1
								硬質ビニル電線管	m	1.5
								６００Ｖビニル絶縁電線	m	2
								接地設置	極	1
テーパーポール加算額				回		1		＜ 1 回当たり＞ ﾃｰﾊﾟｰﾎﾟｰﾙ加算額	式	1
区画線工				式		1				
区画線工				式		1				
ﾍﾟｲﾝﾄ式区画線（外側線）			ﾍﾟｲﾝﾄ式 溶剤型実線 15cm常温	m		26		＜ 1 m当たり＞ 区画線設置	m	1

工事数量総括表

		工事名	大和通線道路整備工事 本工事02			(当 初)	事業区分 工事区分	道路新設･改築 舗装		
工事区分・工種・種別・細別		規格	単位	数量(前回)	数量(今回)	数量の増減	摘要			
							現場条件		単位	数量
構造物撤去工			式		1					
防護柵撤去工			式		1					
	防護柵(横断･転落防止柵)撤去		m		14		＜ 1 m当たり＞ 防護柵（横断・転落防止柵）撤去工		m	1
標識撤去工			式		1					
	標識撤去		基		1		＜ 1 基当たり＞ 標識柱・基礎撤去（路側式）		基	1
構造物取壊し工			式		1					
	ｺﾝｸﾘｰﾄ構造物取壊し	無筋構造物機械施工	m3		1		＜ 1 m3当たり＞ 構造物とりこわし		m３	1
	舗装版切断	ｱｽﾌｧﾙﾄ舗装版15cm以下	m		18		＜ 1 m当たり＞ 舗装版切断		m	1
	舗装版破砕	ｱｽﾌｧﾙﾄ舗装版15cm	m2		70		＜ 1 m2当たり＞ 舗装版破砕		m２	1
縁石撤去工			式		1					
	歩車道境界ﾌﾞﾛｯｸ撤去	処分 Ⅰ型縁石	m		18		＜ 1 m当たり＞ 歩車道境界ブロック撤去		m	1

工事数量総括表

		工事名	大和通線道路整備工事 本工事02			(当 初)	事業区分 工事区分	道路新設･改築 舗装		
工事区分・工種・種別・細別			規格	単位	数量(前回)	数量(今回)	数量の増減	摘要 現場条件	単位	数量
地先境界ﾌﾞﾛｯｸ撤去			再利用	m		16		＜ 1 m当たり＞ 地先境界ブロック撤去	m	1
運搬処理工				式		1				
殻運搬			ｱｽﾌｧﾙﾄ殻 【ダンプトラック［オンロード・ディーゼル］｜１０ｔ積級】【タイヤ損耗費｜１０ｔ積級　良好　供用日　】	m3		3		＜ 1 m3当たり＞ 殻運搬	ｍ３	1
殻運搬			ｺﾝｸﾘｰﾄ殻(無筋) 【ダンプトラック［オンロード・ディーゼル］｜１０ｔ積級】【タイヤ損耗費｜１０ｔ積級　良好　供用日　】	m3		2		＜ 1 m3当たり＞ 殻運搬	ｍ３	1
殻処分			ｱｽﾌｧﾙﾄ殻 【アスファルト塊受入費｜３０～５０ｃｍ程度の大きさ　】	m3		3		＜ 1 m3当たり＞ 処分費（t）	t	2.28
殻処分			ｺﾝｸﾘｰﾄ殻(無筋) 【コンクリート塊受入費｜無筋　３０ｃｍ程度の大きさ　】	m3		2		＜ 1 m3当たり＞ 処分費（t）	t	2.35
汚泥処分				t		0.1		＜ 1 t当たり＞ 産業廃棄物中間処理料金 産業廃棄物中間処理料金	t t	1 1
直接工事費				式		1				
共通仮設費				式		1				

工事数量総括表

		工事名	大和通線道路整備工事 本工事02			(当 初)	事業区分 工事区分	道路新設･改築 共通仮設費		
工事区分・工種・種別・細別		規格	単位	数量(前回)	数量(今回)	数量の増減	摘要			
							現場条件		単位	数量
共通仮設費			式		1					
現場環境改善費(率計上)			式		1					
共通仮設費（率計上）			式		1					
純工事費			式		1					
現場管理費			式		1					
工事原価			式		1					
一般管理費等			式		1					
工事価格			式		1					
消費税相当額			式		1					
工事費計			式		1					

公　　共

2025年度施行

見積用

大和通線道路整備工事
本工事01　実施設計書

参考資料

本資料は、入札額を算定する際に参考とする資料であり、契約上の制約を有するものではない。

帯広市

積 算 情 報

設計書番号	25-18-A0-0048-0	設計者名	
出張所名	帯広市		
適用単価	一般土木		
入札日（開札日）	2025年 6月 3日		
歩掛適用年月	2025年 5月12日		
単価適用年月	2025年 5月12日		
適用単価地区	生コン	K01:帯広市・音更町・芽室町・中札内村・更別村・幕別町・池田町・豊頃の一部	
	合材	K01:帯広市、音更町、芽室町、清水町、士幌町、幕別町、池田町、中札内村、更別村、山岳部除く新得町と鹿追町、豊頃町一部	
	石材	K05:帯広市・音更町・芽室町・幕別町・池田町・中札内村・更別村・豊頃町の一部・士幌町の一部	
	港湾石材		
	燃料	K00:帯広建設管理部	
適用工種	道路改良工事		

積算時想定工事期間	2025年 7月 1日 ～ 2026年 3月18日 (261日)
工期の設定	通常工期 実施工期：261日 完成期限： 2026年 3月18日
冬期労務補正	2025年 7月 ～ 2026年03月 冬期労務補正：なし 時間的制約：時間的制約無し

2025/05/02 08:40:11

工事概要一覧表

事業種別	工事箇所	水系・路河川名	橋梁名等
都市計画道路整備事業	帯広市西17条南1丁目	大和通線（3260）	

費　　目	本工事費	大和通線道路整備工事 本工事01

	No	当　　初	変　　更
工事概要	1	工事延長 120m　幅員 14～30m	
	2	車道舗装　2,351m2	
	3	歩道舗装　1,110m2	
	4	道路土工一式	
	5	法面工一式	
	6	排水構造物工一式	
	7	縁石工一式	

工事概要一覧表

事業種別	工事箇所	水系・路河川名	橋梁名等
都市計画道路整備事業	帯広市西17条南1丁目	大和通線（3260）	

費　　目	本工事費	大和通線道路整備工事 本工事01

	No	当　　初	変　　更
工事概要	1	防護柵工一式	
	2	区画線工一式	
	3	擁壁工一式	
	4	構造物撤去工一式	
	5		
	6		
	7		

諸経費情報

	ＩＣＴ補正	しない
	週休２日制の補正	４週８休以上(月単位)
現場環境改善費	計上の有無	する
	市街地補正	市街地
工期延長等に伴う現場維持費	計上の有無	しない
	施工地域補正	市街地（ＤＩＤ補正）（１）－３
	工期延長等日数	0日
	延長期間最終日の基準年月	2025/05

諸経費率按分

工 事 費 総 括 表

費　　目	請　　負 工　事　費 (消費税等を含む)	工 事 価 格 (消費税等を含まない)	消費税等相当額	適　　用
工事費				
本工事				
附帯工事費				
測量及び試験費				
用地費及び補償費				
機械器具費				
営繕費				
工事雑費				
応急工事費				
請負対象額				

注：上段は現設計　　下段は設計変更

合併設計書一覧

主たる工種： 道路改良工事

変更回数： 0回

	第1号（●） 大和通線道路整備工事 本工事01	第2号 大和通線道路整備工事 本工事02					全体工事
共通仮設費（率分）							
共通仮設費対象額							
共通仮設費率							
共通仮設費（率分）計上額							
現場環境改善費（率分）							
現場環境改善費対象額							
現場環境改善費補正値							
現場環境改善費（率計上）							
純工事費							
現場管理費							
現場管理費対象額							
現場管理費率							
現場管理費計上額							
工期延長等に伴う現場維持費							
工期延長等に伴う現場維持費対象額							
工期延長等に伴う現場維持費率							
積み上げ用費用							
工期延長等に伴う現場維持費計上額							
工事原価							
一般管理費等							
一般管理費等対象額							
一般管理費等率							
一般管理費等（計算値）							
一般管理費等計上額							
工事価格							

設計内訳書 <01>

工事名	大和通線道路整備工事 本工事01	当　初	事業区分	道路新設･改築	主たる工種	道路改良工事
			工事区分	舗装	施工地域	市街地（ＤＩＤ補正）（１）－３

工事区分・工種・種別・細別	規格	単位	数量	単価	金額	数量増減	金額増減	摘要
舗装		式	1					
道路土工		式	1					
掘削工		式	1					
掘削【流用土Ｉ】	土砂ｵｰﾌﾟﾝｶｯﾄ無し無し 5,000m3未満	m3	780					単-1号 週休有
掘削【残土Ｉ】	土砂ｵｰﾌﾟﾝｶｯﾄ無し無し 5,000m3未満	m3	1,400					単-2号 週休有
掘削【残土Ｉ】	土砂上記以外(小規模) 小規模(標準)	m3	30					単-3号 週休有
路体盛土工		式	1					
路体(築堤)盛土	2.5m未満	m3	190					単-4号 週休有
路体(築堤)盛土	2.5m以上4.0m未満	m3	60					単-5号 週休有
路床盛土工		式	1					
路床盛土	2.5m未満	m3	430					単-6号 週休有
路床盛土	2.5m以上4.0m未満	m3	20					単-7号 週休有

設計内訳書 <01>

工事名	大和通線道路整備工事 本工事01	当　初	事業区分	道路新設･改築	主たる工種	道路改良工事
			工事区分	舗装	施工地域	市街地（ＤＩＤ補正）（１）－３

工事区分・工種・種別・細別	規格	単位	数量	単価	金額	数量増減	金額増減	摘要
路床盛土	4.0m以上	m3	20					単-8号 週休有
法面整形工		式	1					
法面整形(切土部)	無しｷ質土､砂及び砂質土､粘性土	m2	10					単-9号 週休有
法面整形(盛土部)	有り無し	m2	70					単-10号 週休有
路面工内法面整形		m2	450					単-11号 週休有
残土処理工		式	1					
土砂等運搬	土砂(岩塊･玉石混り土含む) 【ダンプトラック［オンロード・ディーゼル］｜１０ｔ積級　】【タイヤ損耗費｜１０ｔ積級　良好　供用日　】	m3	2,580					単-12号 週休有
残土等処分	【処分費｜　】	m3	2,580					単-13号 週休有
法面工		式	1					
植生工		式	1					

設計内訳書 <01>

工事名	大和通線道路整備工事 本工事01	当　初	事業区分	道路新設･改築	主たる工種	道路改良工事
			工事区分	舗装	施工地域	市街地（ＤＩＤ補正）（１）－３

工事区分・工種・種別・細別	規格	単位	数量	単価	金額	数量増減	金額増減	摘要
張芝	張芝工100m2以上300m2未満	m2	90					単-14号 週休有
張芝	張芝工100m2以上300m2未満	m2	40					単-15号 週休有
舗装工		式	1					
舗装準備工		式	1					
不陸整正	無し	m2	2,060					単-16号 週休有
ｱｽﾌｧﾙﾄ舗装工		式	1					
凍上抑制層（車道部）	再生骨材0～80mmt=80cm 【再生骨材｜０～８０ｍｍ　】【ダンプトラック［オンロード・ディーゼル］｜１０ｔ積級　】【タイヤ損耗費｜１０ｔ積級　良好　供用日　】	m2	1,060					単-17号 週休有
凍上抑制層（車道部）	再生骨材0～80mmt=75cm 【再生骨材｜０～８０ｍｍ　】【ダンプトラック［オンロード・ディーゼル］｜１０ｔ積級　】【タイヤ損耗費｜１０ｔ積級　良好　供用日　】	m2	942					単-18号 週休有

設計内訳書 <01>

工事名	大和通線道路整備工事 本工事01	当　初	事業区分	道路新設･改築	主たる工種	道路改良工事
			工事区分	舗装	施工地域	市街地（ＤＩＤ補正）（１）－３

工事区分・工種・種別・細別	規格	単位	数量	単価	金額	数量増減	金額増減	摘要
凍上抑制層（車道部）	再生骨材0～80㎜t=60cm 【再生骨材｜０～８０ｍｍ　】【ダンプトラック［オンロード・ディーゼル］｜１０ｔ積級　】【タイヤ損耗費｜１０ｔ積級　良好　供用日　】	m2	125					単-19号 週休有
凍上抑制層（車道部）	再生骨材0～80㎜級t=30cm 【再生骨材｜０～８０ｍｍ　】【ダンプトラック［オンロード・ディーゼル］｜１０ｔ積級　】【タイヤ損耗費｜１０ｔ積級　良好　供用日　】	m2	186					単-20号 週休有
凍上抑制層（歩道部）	再生骨材0～80㎜級t=17cm 【再生骨材｜０～８０ｍｍ　】【ダンプトラック［オンロード・ディーゼル］｜１０ｔ積級　】【タイヤ損耗費｜１０ｔ積級　良好　供用日　】	m2	1,020					単-21号 週休有
下層路盤(車道・路肩部)	各種再生骨材0～40㎜級150㎜ 【再生骨材｜０～４０ｍｍ　】【ダンプトラック［オンロード・ディーゼル］｜１０ｔ積級　】【タイヤ損耗費｜１０ｔ積級　良好　供用日　】	m2	2,060					単-22号 週休有

設計内訳書 <01>

工事名	大和通線道路整備工事 本工事01	当　初	事業区分 工事区分	道路新設･改築 舗装	主たる工種 施工地域	道路改良工事 市街地（ＤＩＤ補正）（１）－３

工事区分・工種・種別・細別	規格	単位	数量	単価	金額	数量増減	金額増減	摘要
下層路盤(車道・路肩部)	各種再生骨材0～40㎜ 級300㎜ 【再生骨材｜０～４０ mm　】【ダンプトラ ック［オンロード・デ ィーゼル］｜１０ｔ積 級　】【タイヤ損耗費 ｜１０ｔ積級　良好 供用日　】	m2	133					単-23号 週休有
下層路盤(車道・路肩部)	各種再生骨材0～40㎜ 級450㎜ 【再生骨材｜０～４０ mm　】【ダンプトラ ック［オンロード・デ ィーゼル］｜１０ｔ積 級　】【タイヤ損耗費 ｜１０ｔ積級　良好 供用日　】	m2	194					単-24号 週休有
下層路盤(歩道部)	各種再生骨材0～40㎜ 級100㎜ 【再生骨材｜０～４０ mm　】【ダンプトラ ック［オンロード・デ ィーゼル］｜１０ｔ積 級　】【タイヤ損耗費 ｜１０ｔ積級　良好 供用日　】	m2	1,110					単-25号 週休有
上層路盤(車道・路肩部)	路盤材(瀝青安定処理 材各種)ｱｽﾌｧﾙﾄ安定処 理50㎜ 【アスファルト安定処 理｜Ａｓ量３．５～５ ．５％　車道用　】	m2	2,040					単-26号 週休有

設計内訳書 <01>

工事名	大和通線道路整備工事 本工事01	当　初	事業区分 工事区分	道路新設･改築 舗装	主たる工種 施工地域	道路改良工事 市街地（ＤＩＤ補正）（１）－３

工事区分・工種・種別・細別	規格	単位	数量	単価	金額	数量増減	金額増減	摘要
上層路盤(車道・路肩部)	路盤材(瀝青安定処理材各種)ｱｽﾌｧﾙﾄ安定処理50㎜ 【アスファルト安定処理｜Ａｓ量３．５～５．５％　車道用　】	m2	23					単-27号 週休有
上層路盤(車道・路肩部)	路盤材(瀝青安定処理材各種)ｱｽﾌｧﾙﾄ安定処理60㎜ 【アスファルト安定処理｜Ａｓ量３．５～５．５％　車道用　】	m2	188					単-28号 週休有
上層路盤(車道・路肩部)	路盤材(瀝青安定処理材各種)ｱｽﾌｧﾙﾄ安定処理60㎜ 【アスファルト安定処理｜Ａｓ量３．５～５．５％　車道用　】	m2	188					単-29号 週休有
基層(車道・路肩部)	各種(2.30以上2.40t/m3未満)粗粒度アスコン40㎜3.0m超 【粗粒度アスファルト混合物｜Ａｓ量４．５～６．５％　車道用　】	m2	1,030					単-30号 週休有
基層(車道・路肩部)	各種(2.30以上2.40t/m3未満)粗粒度アスコン50㎜3.0m超 【粗粒度アスファルト混合物｜Ａｓ量４．５～６．５％　車道用　】	m2	188					単-31号 週休有

設計内訳書 <01>

工事名	大和通線道路整備工事 本工事01	当　初	事業区分 工事区分	道路新設･改築 舗装	主たる工種 施工地域	道路改良工事 市街地（ＤＩＤ補正）（１）－３

工事区分・工種・種別・細別	規格	単位	数量	単価	金額	数量増減	金額増減	摘要
基層(車道・路肩部)	各種(2.30以上2.40t/m3未満)粗粒度アスコン40mm1.4m以上3.0m以下【粗粒度アスファルト混合物｜Ａｓ量４．５～６．５％　車道用　】	m2	20					単-32号 週休有
中間層(車道・路肩部)	各種(2.30以上2.40t/m3未満)粗粒度アスコン50mm3.0m超【粗粒度アスファルト混合物｜Ａｓ量４．５～６．５％　車道用　】	m2	188					単-33号 週休有
表層(車道・路肩部)	各種(2.30以上2.40t/m3未満)細粒度ｷﾞｬｯﾌﾟｱｽｺﾝ30mm3.0m超【細粒度ギャップアスファルト混合物｜Ａｓ量６．０～８．０％　車道用　】	m2	2,060					単-34号 週休有
表層(車道・路肩部)	各種(2.30以上2.40t/m3未満)細粒度ｷﾞｬｯﾌﾟｱｽｺﾝ30mm1.4m以上3.0m以下【細粒度ギャップアスファルト混合物｜Ａｓ量６．０～８．０％　車道用　】	m2	23					単-35号 週休有
表層(車道・路肩部)	各種(2.30以上2.40t/m3未満)細粒度ｷﾞｬｯﾌﾟｱｽｺﾝ40mm3.0m超【細粒度ギャップアスファルト混合物｜Ａｓ量６．０～８．０％　車道用　】	m2	188					単-36号 週休有

設計内訳書 <01>

工事名	大和通線道路整備工事 本工事01	当　初	事業区分 工事区分	道路新設･改築 舗装	主たる工種 施工地域	道路改良工事 市街地（ＤＩＤ補正）（１）－３

工事区分・工種・種別・細別	規格	単位	数量	単価	金額	数量増減	金額増減	摘要
表層(車道・路肩部)	各種(2.30以上2.40t/m3未満)細粒度ｷﾞｬｯﾌﾟｱｽｺﾝ20㎜3.0m超 【細粒度ギャップアスファルト混合物｜Ａｓ量６．０～８．０％ 車道用　】	m2	80					単-37号 週休有
表層(歩道部)	各種(2.10以上2.20t/m3未満)細粒度アスコン30㎜1.4m以上 【細粒度アスファルト混合物｜Ａｓ量６．５～８．５％　歩道用 】	m2	1,110					単-38号 週休有
排水構造物工		式	1					
作業土工		式	1					
床掘り	土砂1m以上2m未満	m3	370					単-39号 週休有
床掘り	土砂標準	m3	4					単-40号 週休有
床掘り	土砂上記以外（小規模）	m3	10					単-41号 週休有
埋戻し	土砂m以上4m未満	m3	320					単-42号 週休有
埋戻し	土砂上記以外（小規模）	m3	8					単-43号 週休有

設計内訳書 <01>

工事名	大和通線道路整備工事 本工事01	当　初	事業区分 工事区分	道路新設･改築 舗装	主たる工種 施工地域	道路改良工事 市街地（ＤＩＤ補正）（１）－３

工事区分・工種・種別・細別	規格	単位	数量	単価	金額	数量増減	金額増減	摘要
基面整正		m2	240					単-44号 週休有
管渠工		式	1					
鉄筋ｺﾝｸﾘｰﾄ管	鉄筋コンクリート管２種300 新設 【生コンクリート　混合Ｂ種｜C-4　18-5-40　】【再生骨材｜０～８０mm　】【ダンプトラック［オンロード・ディーゼル］｜１０ｔ積級　】【タイヤ損耗費｜１０ｔ積級　良好　供用日　】	m	2					単-45号 週休有
鉄筋ｺﾝｸﾘｰﾄ管	鉄筋コンクリート管２種300 再利用 【生コンクリート　混合Ｂ種｜C-4　18-5-40　】【再生骨材｜０～８０mm　】【ダンプトラック［オンロード・ディーゼル］｜１０ｔ積級　】【タイヤ損耗費｜１０ｔ積級　良好　供用日　】	m	0.5					単-46号 週休有
暗渠排水管	据付波状管50～150㎜ 【合成樹脂管｜波状管　φ150㎜　無孔管 耐圧強度2100N/m以上　可とう性100㎜/50N以上　長さ4m/本導水用にも適用可】	m	44					単-47号 週休有

設計内訳書 <01>

工事名	大和通線道路整備工事 本工事01	当　初	事業区分 工事区分	道路新設･改築 舗装	主たる工種 施工地域	道路改良工事 市街地（ＤＩＤ補正）（１）－３

工事区分・工種・種別・細別	規格	単位	数量	単価	金額	数量増減	金額増減	摘要
暗渠排水管	据付波状管200～400㎜ 【合成樹脂管｜波状管　φ250㎜　無孔管 内面平滑　耐圧強度3100N/m以上　長さ 5m/本　ﾌﾟﾗﾋｭｰﾑ管】	m	17					単-48号 週休有
ます接続工		箇所	102					単-49号 週休有
支管取付工		箇所	2					単-50号 週休有
鉄筋ｺﾝｸﾘｰﾄ管	鉄筋コンクリート高圧管1種250 【再生骨材｜０～４０ｍｍ　】【ダンプトラック［オンロード・ディーゼル］｜１０ｔ積級　】【タイヤ損耗費｜１０ｔ積級　良好 供用日　】	m	325					単-51号 週休有
鉄筋ｺﾝｸﾘｰﾄ管	鉄筋コンクリート高圧管1種300 【再生骨材｜０～４０ｍｍ　】【ダンプトラック［オンロード・ディーゼル］｜１０ｔ積級　】【タイヤ損耗費｜１０ｔ積級　良好 供用日　】	m	21					単-52号 週休有

設計内訳書 <01>

工事名	大和通線道路整備工事 本工事01	当　初	事業区分	道路新設･改築	主たる工種	道路改良工事
			工事区分	舗装	施工地域	市街地（ＤＩＤ補正）（１）－３

工事区分・工種・種別・細別	規格	単位	数量	単価	金額	数量増減	金額増減	摘要
鉄筋ｺﾝｸﾘｰﾄ管	鉄筋コンクリート高圧管1種500 【再生骨材｜０～４０ｍｍ　】【ダンプトラック［オンロード・ディーゼル］｜１０ｔ積級　】【タイヤ損耗費｜１０ｔ積級　良好　供用日　】	m	30					単-53号 週休有
集水桝･ﾏﾝﾎｰﾙ工		式	1					
ﾌﾟﾚｷｬｽﾄ集水桝	Ⅱ型A上部桝・下部桝 【ダンプトラック［オンロード・ディーゼル］｜１０ｔ積級　】【タイヤ損耗費｜１０ｔ積級　良好　供用日　】	箇所	27					単-54号 週休有
ﾌﾟﾚｷｬｽﾄ集水桝	Ｉ型A上部桝・下部桝(歩道用) 【ダンプトラック［オンロード・ディーゼル］｜１０ｔ積級　】【タイヤ損耗費｜１０ｔ積級　良好　供用日　】	箇所	21					単-55号 週休有
ﾌﾟﾚｷｬｽﾄ集水桝	Ｉ型A上部桝・下部桝（車道用）新設 【ダンプトラック［オンロード・ディーゼル］｜１０ｔ積級　】【タイヤ損耗費｜１０ｔ積級　良好　供用日　】	箇所	1					単-56号 週休有

設計内訳書 <01>

工事名	大和通線道路整備工事 本工事01	当　初	事業区分 工事区分	道路新設･改築 舗装	主たる工種 施工地域	道路改良工事 市街地（ＤＩＤ補正）（１）－３

工事区分・工種・種別・細別	規格	単位	数量	単価	金額	数量増減	金額増減	摘要
ﾌﾟﾚｷｬｽﾄ集水桝	Ｉ型A上部桝・下部桝（車道用）再利用【ダンプトラック［オンロード・ディーゼル］｜１０ｔ積級　】【タイヤ損耗費｜１０ｔ積級　良好　供用日　】	箇所	1					単-57号 週休有
ﾌﾟﾚｷｬｽﾄ集水桝	Ｉ型A中間桝(H=0.15)	箇所	12					単-58号 週休有
ﾌﾟﾚｷｬｽﾄ集水桝	Ｉ型A中間桝(H=0.20)	箇所	1					単-59号 週休有
ﾌﾟﾚｷｬｽﾄ集水桝	Ｉ型A中間桝(H=0.25)	箇所	10					単-60号 週休有
ﾌﾟﾚｷｬｽﾄ集水桝	Ｉ型B上部桝・下部桝【ダンプトラック［オンロード・ディーゼル］｜１０ｔ積級　】【タイヤ損耗費｜１０ｔ積級　良好　供用日　】	箇所	4					単-61号 週休有
ﾌﾟﾚｷｬｽﾄ集水桝	Ｉ型B中間桝(H=0.10)	箇所	2					単-62号 週休有
ﾌﾟﾚｷｬｽﾄ集水桝	Ｉ型B中間桝(H=0.15)	箇所	1					単-63号 週休有
蓋	Ⅱ型A上部桝用【桝蓋｜鋼製 T-25 Ⅱ型A上部桝用　普通目 365×420×56㎜　参考質量 20kg/枚　R-2】	枚	27					単-64号 週休有

設計内訳書 <01>

工事名	大和通線道路整備工事 本工事01	当　初	事業区分 工事区分	道路新設･改築 舗装	主たる工種 施工地域	道路改良工事 市街地（ＤＩＤ補正）（１）－３

工事区分・工種・種別・細別	規格	単位	数量	単価	金額	数量増減	金額増減	摘要
蓋	Ⅰ型A上部桝用（歩道用） 【鋳鉄蓋｜雨水枡 鋳鉄蓋 □５００ Ｔ－１４ 重量３３ｋｇ 受枠込み 】	枚	21					単-65号 週休有
蓋	Ⅰ型A上部桝用（車道用） 【桝蓋｜鋼製 T-25 Ⅰ型A上部桝用　普通目 470×520×56㎜　参考質量 30kg/枚　R-1】	枚	1					単-66号 週休有
蓋	Ⅰ型B上部桝用（歩道用） 【鋳鉄蓋｜雨水枡 鋳鉄蓋 □５００ Ｔ－１４ 重量３３ｋｇ 受枠込み 】	枚	4					単-67号 週休有
縁石工		式	1					
縁石工		式	1					
歩車道境界ﾌﾞﾛｯｸ	Ⅳ型縁石 【車道用縁石Ⅳ型｜参考質量90kg/ヶ】【生コンクリート　普通ポルトランド　ＡＥ減水剤（促進型）使用｜C-1　(-)-8-20(25)　】	m	104					単-68号 週休有

設計内訳書 <01>

工事名	大和通線道路整備工事 本工事01	当　初	事業区分	道路新設･改築	主たる工種	道路改良工事
			工事区分	舗装	施工地域	市街地（ＤＩＤ補正）（１）－３

工事区分・工種・種別・細別	規格	単位	数量	単価	金額	数量増減	金額増減	摘要
歩車道境界ﾌﾞﾛｯｸ	Ⅱ型縁石　t=5cm 【車道用縁石Ⅱ型｜標準　参考質量77kg/ｹｴ ｺｽﾗｸﾞｺﾝｸﾘｰﾄ対応品含む】【生コンクリート　普通ポルトランド　ＡＥ減水剤（促進型）使用｜C-1　(-)-8-20(25)　】	m	120					単-69号 週休有
歩車道境界ﾌﾞﾛｯｸ	Ⅱ型縁石　t=19cm 【車道用縁石Ⅱ型｜標準　参考質量77kg/ｹｴ ｺｽﾗｸﾞｺﾝｸﾘｰﾄ対応品含む】【生コンクリート　普通ポルトランド　ＡＥ減水剤（促進型）使用｜C-1　(-)-8-20(25)　】	m	10					単-70号 週休有
歩車道境界ﾌﾞﾛｯｸ	帯広市型縁石 【歩車道境界ブロック｜導水改良縁石　】【生コンクリート　普通ポルトランド　ＡＥ減水剤（促進型）使用｜C-1　(-)-8-20(25)　】	m	218					単-71号 週休有
歩車道境界ﾌﾞﾛｯｸ	Ⅰ型縁石 t=19cm 【車道用縁石Ⅰ型｜標準　参考質量95kg/ｹｴ ｺｽﾗｸﾞｺﾝｸﾘｰﾄ対応品含む】【生コンクリート　普通ポルトランド　ＡＥ減水剤（促進型）使用｜C-1　(-)-8-20(25)　】	m	32					単-72号 週休有

設計内訳書 <01>

工事名	大和通線道路整備工事 本工事01	当　初	事業区分	道路新設･改築	主たる工種	道路改良工事
			工事区分	舗装	施工地域	市街地（ＤＩＤ補正）（１）－３

工事区分・工種・種別・細別	規格	単位	数量	単価	金額	数量増減	金額増減	摘要
地先境界ﾌﾞﾛｯｸ	舗装止縁石 【舗装止縁石｜150×170×590㎜　参考質量35kg/ｹ ｴｺｽﾗｸﾞｺﾝｸﾘｰﾄ対応品含む】【生コンクリート　普通ポルトランド　ＡＥ減水剤（促進型）使用｜C-1　(-)-8-20(25)　】【再生骨材｜０～４０mm　】【ダンプトラック［オンロード・ディーゼル］｜１０ｔ積級　】【タイヤ損耗費｜１０ｔ積級　良好　供用日　】	m	233					単-73号 週休有
地先境界ﾌﾞﾛｯｸ	植樹帯縁石（再設置）【生コンクリート　普通ポルトランド　ＡＥ減水剤（促進型）使用｜C-1　(-)-8-20(25)　】【再生骨材｜０～４０mm　】【ダンプトラック［オンロード・ディーゼル］｜１０ｔ積級　】【タイヤ損耗費｜１０ｔ積級　良好　供用日　】	m	2					単-74号 週休有

設計内訳書 <01>

工事名	大和通線道路整備工事 本工事01	当　初	事業区分	道路新設･改築	主たる工種	道路改良工事
			工事区分	舗装	施工地域	市街地（ＤＩＤ補正）（１）－３

工事区分・工種・種別・細別	規格	単位	数量	単価	金額	数量増減	金額増減	摘要
地先境界ﾌﾞﾛｯｸ	舗装止縁石（再設置）【生コンクリート　普通ポルトランド　ＡＥ減水剤（促進型）使用｜C-1　(-)-8-20(25)　】【再生骨材｜０～４０mm　】【ダンプトラック［オンロード・ディーゼル］｜１０ｔ積級　】【タイヤ損耗費｜１０ｔ積級　良好　供用日　】	m	14					単-75号 週休有
防護柵工		式	1					
防止柵工		式	1					
転落(横断)防止柵	1.1m土中建込【転落防止柵 土中建込用 P種｜積雪ﾗﾝｸ1 横ﾋﾞｰﾑ 柵高1100mm 塗装 支柱間隔2,000mm 歩行者自転車用柵】	m	160					単-76号 週休有
転落(横断)防止柵	1.1m土中建込　再設置【転落防止柵（Ｐ種）｜再設置　】	m	12					単-77号 週休有
区画線工		式	1					
区画線工		式	1					
溶融式区画線（矢印）	溶融式手動矢印･記号･文字 15cm換算厚1.5mm 無し	m	28					単-78号 週休有

設計内訳書 <01>

工事名	大和通線道路整備工事 本工事01	当　初	事業区分 工事区分	道路新設･改築 舗装	主たる工種 施工地域	道路改良工事 市街地（ＤＩＤ補正）（１）－３

工事区分・工種・種別・細別	規格	単位	数量	単価	金額	数量増減	金額増減	摘要
溶融式区画線（ドット線）	溶融式手動破線 30cm 厚1.5㎜無し	m	17					単-79号 週休有
ﾍﾟｲﾝﾄ式区画線（中央線）	ﾍﾟｲﾝﾄ式 溶剤型実線 15cm常温	m	95					単-80号 週休有
ﾍﾟｲﾝﾄ式区画線（中央線）	ﾍﾟｲﾝﾄ式 溶剤型破線 15cm常温	m	24					単-81号 週休有
ﾍﾟｲﾝﾄ式区画線（外側線）	ﾍﾟｲﾝﾄ式 溶剤型実線 15cm常温	m	610					単-82号 週休有
ﾍﾟｲﾝﾄ式区画線（車両境界線）	ﾍﾟｲﾝﾄ式 溶剤型実線 15cm常温	m	30					単-83号 週休有
溶融式区画線（ゼブラ線）	溶融式手動ｾﾞﾌﾞﾗ 45cm 厚1.5㎜無し	m	10					単-84号 週休有
溶融式区画線（横断歩道線）	溶融式手動実線 45cm 厚1.5㎜無し	m	52					単-85号 週休有
溶融式区画線（停止線）	溶融式手動実線 45cm 厚1.5㎜無し	m	6					単-86号 週休有
擁壁工		式	1					
作業土工		式	1					
床掘り	土砂標準	m3	1,300					単-87号 週休有
埋戻し	土砂1m以上4m未満	m3	70					単-88号 週休有

設計内訳書 <01>

工事名	大和通線道路整備工事 本工事01	当　初	事業区分	道路新設･改築	主たる工種	道路改良工事
			工事区分	舗装	施工地域	市街地（ＤＩＤ補正）（１）－３

工事区分・工種・種別・細別	規格	単位	数量	単価	金額	数量増減	金額増減	摘要
埋戻し（置換基礎）	土砂1m以上4m未満 【ダンプトラック［オンロード・ディーゼル］｜１０ｔ積級　】【タイヤ損耗費｜１０ｔ積級　良好　供用日　】	m3	500					単-89号 週休有
基面整正		m2	640					単-90号 週休有
ﾌﾟﾚｷｬｽﾄ擁壁工		式	1					
ﾌﾟﾚｷｬｽﾄL型擁壁（斜切）	H=1.5m 【コンクリート擁壁（斜切）｜H=1.5m　】	m	22					単-91号 週休有
ﾌﾟﾚｷｬｽﾄL型擁壁（斜切）	H=1.75 【コンクリート擁壁（斜切）｜H=1.75m　】	m	20					単-92号 週休有
ﾌﾟﾚｷｬｽﾄL型擁壁（斜切）	H=2.0m 【コンクリート擁壁（斜切）｜H=2.0m　】	m	24					単-93号 週休有
ﾌﾟﾚｷｬｽﾄL型擁壁（斜切）	H=2.25m 【コンクリート擁壁（斜切）｜H=2.25m　】	m	30					単-94号 週休有
ﾌﾟﾚｷｬｽﾄL型擁壁（斜切）	H=2.5m 【コンクリート擁壁（斜切）｜H=2.5m　】	m	32					単-95号 週休有
ﾌﾟﾚｷｬｽﾄL型擁壁（斜切）	H=2.75m 【コンクリート擁壁（斜切）｜H=2.75m　】	m	26					単-96号 週休有
ﾌﾟﾚｷｬｽﾄL型擁壁（斜切）	H=3.0m 【コンクリート擁壁（斜切）｜H=3.0m　】	m	8					単-97号 週休有

設計内訳書 <01>

工事名	大和通線道路整備工事 本工事01	当　初	事業区分 工事区分	道路新設･改築 舗装	主たる工種 施工地域	道路改良工事 市街地（ＤＩＤ補正）（１）－３

工事区分・工種・種別・細別	規格	単位	数量	単価	金額	数量増減	金額増減	摘要
ﾌﾟﾚｷｬｽﾄL型擁壁（斜切・短尺）	H=3.0m　L=1.675m 【コンクリート擁壁（斜切・短尺）｜　】	基	2					単-98号 週休有
ﾌﾟﾚｷｬｽﾄL型擁壁（斜切・短尺）	H=2.75m L=1.555m 【コンクリート擁壁（斜切・短尺）｜　】	基	2					単-99号 週休有
ﾌﾟﾚｷｬｽﾄL型擁壁（斜切・短尺）	H=2.75m　L=1.80m 【コンクリート擁壁（斜切・短尺）｜　】	基	1					単-100号 週休有
ﾌﾟﾚｷｬｽﾄL型擁壁	H=2.5m　再設置 【コンクリート擁壁（斜切）再設置｜　】	m	2					単-101号 週休有
裏込砕石	【再生骨材｜０～８０mm　】【ダンプトラック［オンロード・ディーゼル］｜１０ｔ積級　】【タイヤ損耗費｜１０ｔ積級　良好　供用日　】	m3	220					単-102号 週休有
構造物撤去工		式	1					
防護柵撤去工		式	1					
防護柵(横断･転落防止柵)撤去		m	28					単-103号 週休有
標識撤去工		式	1					
標識撤去		基	4					単-104号 週休有

設計内訳書 <01>

工事名	大和通線道路整備工事 本工事01	当　初	事業区分	道路新設･改築	主たる工種	道路改良工事
			工事区分	舗装	施工地域	市街地（ＤＩＤ補正）（１）－３

工事区分・工種・種別・細別	規格	単位	数量	単価	金額	数量増減	金額増減	摘要
道路付属物撤去工		式	1					
照明撤去		基	1					単-105号 週休有
基礎ブロック撤去	500×500×1500　照明基礎	基	1					単-106号 週休有
基礎ブロック移設	500×500×900	基	1					単-107号 週休有
作業土工		式	1					
床掘り	土砂平均施工幅1m以上2m未満	m3	2					単-108号 週休有
床掘り	土砂標準	m3	80					単-109号 週休有
埋戻し	土砂1m以上4m未満	m3	90					単-110号 週休有
構造物取壊し工		式	1					
ｺﾝｸﾘｰﾄ構造物取壊し	無筋構造物機械施工	m3	7					単-111号 概数　週休有
ｺﾝｸﾘｰﾄ構造物取壊し	鉄筋構造物機械施工	m3	10					単-112号 概数　週休有
舗装版切断	ｱｽﾌｧﾙﾄ舗装版15cm以下	m	74					単-113号 週休有

設計内訳書 <01>

工事名	大和通線道路整備工事 本工事01	当　初	事業区分	道路新設･改築	主たる工種	道路改良工事
			工事区分	舗装	施工地域	市街地（ＤＩＤ補正）（１）－３

工事区分・工種・種別・細別	規格	単位	数量	単価	金額	数量増減	金額増減	摘要
舗装版切断	ｱｽﾌｧﾙﾄ舗装版15cmを超え30cm以下	m	33					単-114号 週休有
舗装版破砕	ｱｽﾌｧﾙﾄ舗装版15cm以下	m2	1,454					単-115号 週休有
舗装版破砕	ｱｽﾌｧﾙﾄ舗装版15cmを超え40cm以下	m2	170					単-116号 週休有
排水構造物撤去工		式	1					
ﾋｭｰﾑ管撤去	600mm	m	55					単-117号 週休有
ﾋｭｰﾑ管撤去	700mm	m	51					単-118号 週休有
ﾋｭｰﾑ管撤去	450mm	m	106					単-119号 週休有
ﾋｭｰﾑ管撤去	300mm	m	119					単-120号 週休有
RC管撤去		m	14					単-121号 週休有
暗渠排水管撤去	撤去	m	4					単-122号 週休有
集水桝撤去	200kgを超え400kg以下 Ⅱ型A	基	4					単-123号 週休有
集水桝撤去	800kgを超え1200kg以下　Ⅰ型A	基	3					単-124号 週休有

設計内訳書 <01>

工事名	大和通線道路整備工事 本工事01	当　初	事業区分	道路新設･改築	主たる工種	道路改良工事
			工事区分	舗装	施工地域	市街地（ＤＩＤ補正）（１）－３

工事区分・工種・種別・細別	規格	単位	数量	単価	金額	数量増減	金額増減	摘要
ﾏﾝﾎｰﾙ撤去	2000Kg/基を超え4000Kg/基以下	基	1					単-125号 週休有
U型側溝撤去	撤去	m	14					単-126号 週休有
縁石撤去工		式	1					
歩車道境界ﾌﾞﾛｯｸ撤去	処分　帯広市型縁石	m	41					単-127号 週休有
歩車道境界ﾌﾞﾛｯｸ撤去	処分　Ｉ型縁石	m	84					単-128号 週休有
地先境界ﾌﾞﾛｯｸ撤去	処分　舗装止縁石	m	13					単-129号 週休有
地先境界ﾌﾞﾛｯｸ撤去	再利用 舗装止縁石	m	14					単-130号 週休有
地先境界ﾌﾞﾛｯｸ撤去	処分　植樹帯縁石	m	1					単-131号 週休有
地先境界ﾌﾞﾛｯｸ撤去	再利用　植樹帯縁石	m	2					単-132号 週休有
運搬処理工		式	1					

設計内訳書 <01>

工事名	大和通線道路整備工事 本工事01	当　初	事業区分	道路新設･改築	主たる工種	道路改良工事
			工事区分	舗装	施工地域	市街地（ＤＩＤ補正）（１）－３

工事区分・工種・種別・細別	規格	単位	数量	単価	金額	数量増減	金額増減	摘要
殻運搬	ｱｽﾌｧﾙﾄ殻 【ダンプトラック［オンロード・ディーゼル］｜１０ｔ積級　】【タイヤ損耗費｜１０ｔ積級　良好　供用日　】	m3	160					単-133号 概数　　週休有
殻運搬	ｺﾝｸﾘｰﾄ殻(無筋) 【ダンプトラック［オンロード・ディーゼル］｜１０ｔ積級　】【タイヤ損耗費｜１０ｔ積級　良好　供用日　】	m3	15					単-134号 概数　　週休有
殻運搬	ｺﾝｸﾘｰﾄ殻(鉄筋) 【ダンプトラック［オンロード・ディーゼル］｜１０ｔ積級　】【タイヤ損耗費｜１０ｔ積級　良好　供用日　】	m3	10					単-135号 概数　　週休有
殻運搬	ｺﾝｸﾘｰﾄ殻(鉄筋) 大型ﾌﾞﾛｯｸ 【ダンプトラック［オンロード・ディーゼル］｜１０ｔ積級　】【タイヤ損耗費｜１０ｔ積級　良好　供用日　】	m3	27					単-136号 概数　　週休有
殻処分	ｱｽﾌｧﾙﾄ殻 【アスファルト塊受入費｜３０～５０ｃｍ程度の大きさ　】	m3	160					単-137号 概数　　週休有

設計内訳書 <01>

工事名	大和通線道路整備工事 本工事01	当　初	事業区分	道路新設･改築	主たる工種	道路改良工事
			工事区分	舗装	施工地域	市街地（ＤＩＤ補正）（１）－３

工事区分・工種・種別・細別	規格	単位	数量	単価	金額	数量増減	金額増減	摘要
殻処分	ｺﾝｸﾘｰﾄ殻(無筋) 【コンクリート塊受入費｜無筋　３０ｃｍ程度の大きさ　】	㎥3	15					単-138号 概数　　週休有
殻処分	ｺﾝｸﾘｰﾄ殻(鉄筋) 【コンクリート塊受入費｜有筋　３０ｃｍ程度の大きさ　】	㎥3	10					単-139号 概数　　週休有
殻処分	ｺﾝｸﾘｰﾄ殻(鉄筋) 大型ﾌﾞﾛｯｸ 【コンクリート塊受入費｜有筋　大型ブロック　】	㎥3	27					単-140号 概数　　週休有
汚泥処分		t	0.3					単-141号 概数　　週休有
現場発生品運搬	桝蓋	回	1					単-142号 週休有
現場発生品運搬	照明柱	回	1					単-143号 週休有
廃プラ運搬	10㎞まで	回	1					単-144号 週休有
廃プラ処分費		t	0.01					単-145号 概数　　週休有
仮設工		式	1					
交通管理工		式	1					

設計内訳書 <01>

工事名	大和通線道路整備工事 本工事01	当　初	事業区分 工事区分	道路新設･改築 舗装	主たる工種 施工地域	道路改良工事 市街地（ＤＩＤ補正）（１）－３

工事区分・工種・種別・細別	規格	単位	数量	単価	金額	数量増減	金額増減	摘要
交通誘導警備員A		人日	323					単-146号 週休有
交通誘導警備員B		人日	323					単-147号 週休有
直接工事費		式	1					
共通仮設費		式	1					
共通仮設費		式	1					
準備費		式	1					
立木・伐開物・伐根物運搬費	すき取り	t	78.7					単-148号 概数　週休有
立木・伐開物・伐根物処分費	すき取り（株）鈴建興業	m3	72					単-149号 概数　週休有
技術管理費		式	1					
平板載荷試験費	100KN以内	箇所	2					単-150号 週休有
現場環境改善費(率計上)		式	1					
共通仮設費（率計上）		式	1					

設計内訳書 <01>

工事名	大和通線道路整備工事 本工事01	当　初	事業区分	道路新設･改築	主たる工種	道路改良工事
			工事区分	共通仮設費	施工地域	市街地（ＤＩＤ補正）（１）－３

工事区分・工種・種別・細別	規格	単位	数量	単価	金額	数量増減	金額増減	摘要
純工事費		式	1					
現場管理費		式	1					
工事原価		式	1					
一般管理費等		式	1					
工事価格		式	1					
消費税相当額		式	1					
工事費計		式	1					

工場管理費 <01>

1	間接労務費対象額　管理費区分７		
2	間接労務費率		
3	間接労務費計上額		
4	工場管理費　工場純工事費		
5	非対象額計（－）		管理費区分５，９
6	工場管理費対象額		
7	工場管理費率		
8	工場管理費計上額		

共通仮設費 <01>

1	主たる工種　単独（当該工事）	道路改良工事	
2	主たる工種　合算工事		
3	対象工事費		
4	直接工事費		
5	準備費（処分費）		
6	事業損失防止施設費		
7	対象工事費に含まれる処分費　単独（追加工事）		
8	現工事		
9	合算工事		
10	非対象額計（－）		
11	管理費区分１		橋梁、ＰＣ桁、門扉、ポンプ等購入費
12	管理費区分２，７		工場原価
13	管理費区分５		一般管理費等のみ対象額
14	管理費区分９		間接費非対象額
15	管理費区分Ｔ		全処分費のうち３％または３０００万円を超える額
16	対象額支給品（＋）		
17	無償貸付機械評価額（＋）		
18	共通仮設費対象額　単独（追加工事）		
19	現工事		
20	合算工事		
21	処分費等を除く共通仮設費対象額　単独（追加工事）		調整工事入力で使用
22	現工事		
23	合算工事		
24	共通仮設費（率分）　率（補正前）　単独（追加工事）		
25	現工事		
26	合算工事		
27	施工地域等補正　単独（追加工事）		*補正係数を乗じる
28	現工事		
29	共通仮設費（率分）　率（補正後）		週休２日制補正係数　1.03有り
30	計上額　単独（追加工事）		
31	現工事		
32	合算工事		
33	調整工事計上額		

共通仮設費 <01>

34	現場環境改善費対象工事費		
35	直接工事費		
36	非対象額計（－）		
37	管理費区分１		橋梁、ＰＣ桁、門扉、ポンプ等購入費
38	管理費区分２，７		工場原価
39	管理費区分５		一般管理費等のみ対象額
40	管理費区分９		間接費非対象額
41	管理費区分Ｔ		
42	対象額支給品（＋）		
43	無償貸付機械評価額（＋）		
44	現場環境改善費対象額（Ｐｉ）　単独（追加工事）		
45	現工事		
46	合算工事		
47	現場環境改善費　率（補正前）　単独（追加工事）		
48	現工事		
49	合算工事		
50	施工地域等補正　単独（追加工事）		
51	現工事		
52	現場環境改善費　率（補正後）		
53	計上額　単独（追加工事）		
54	現工事		
55	合算工事		
56	調整工事計上額		
57	共通仮設費（積上分）		
58	運搬費		
59	準備費・仮設費		
60	事業損失防止施設費		
61	安全費		
62	役務費		
63	技術管理費		
64	営繕費		
65	現場環境改善費		
66	共通仮設費計		

現場管理費 <01>

1	主たる工種	道路改良工事	
2	単独（追加工事）純工事費		
3	単独（追加工事）　直接工事費		
4	単独（追加工事）　共通仮設費		
5	非対象額計（－）		
6	管理費区分２，７		工場原価
7	管理費区分５		一般管理費等のみ対象額
8	管理費区分９		間接費非対象額
9	管理費区分Ｔ		全処分費のうち３％または３０００万円を超える額
10	対象額支給品（＋）		
11	無償貸付機械評価額（＋）		
12	現場管理費対象純工事費　単独（追加工事）		
13	現工事		
14	合算工事		
15	処分費等を除く　現場管理費対象純工事費		調整工事入力で使用
16	現工事		
17	合算工事		
18	率（補正前）　単独（追加工事）		
19	現工事		
20	合算工事		
21	施工地域等補正　単独（追加工事）		*補正係数を乗じる
22	現工事		
23	施工時期補正		帯広市
24	緊急工事補正		
25	真夏日補正		
26	砂防・地すべり補正　単独（追加工事）		
27	現工事		
28	率（補正後）		週休２日制補正係数　1.05有り
29	計上額　単独（追加工事）		
30	現工事		
31	合算工事		
32	調整工事計上額		

一般管理費等 <01>

事務所名　帯広市都市環境部土木室土木課　　工事番号　　第　回変更

発注年月　　契約区分　　主工種　道路改良工事

1	工事原価		
2	純工事費		
3	現場管理費		
4	工期延長等に伴う現場維持費		
5	工場製作原価		
6	非対象額計（－）		
7	管理費区分９		支給品を除く間接費非対象額
8	管理費区分Ｔ		全処分費のうち３％または３０００万円を超える額
9	一般管理費等対象工事原価　単独（追加工事）		
10	現工事		
11	合算工事		
12	処分費等を除く　一般管理費等対象工事原価		調整工事入力で使用
13	現工事		
14	合算工事		
15	率（補正前）　単独（追加工事）		
16	現工事		
17	合算工事		
18	前払金支出割合による補正係数　単独（追加工事）		
19	現工事		
20	財団法人等による補正係数　単独（追加工事）		
21	現工事		
22	契約保証に係る一般管理費等対象工事原価（当初設計）		
23	契約保証に係る補正値　単独（追加工事）		
24	一般管理費等 率（補正後）		
25	計上額　単独（追加工事）		
26	現工事		
27	合算工事		
28	調整工事計上額		

処 分 費 等 指 定 行 一 覧 表

細別名称	規格	単位	-	-	-
処分費対象名称	処分費対象規格	単位	数量	単価	金額
残土等処分	【処分費｜　】	m3			
残土等処分		ｍ３	1		
標準単価			1		
材料構成比率		%	1		
処分費		%	1		
殻処分	ｱｽﾌｧﾙﾄ殻 【アスファルト塊受入費｜３０～５０ｃｍ程度の大きさ　】	m3			
処分費（t）		t	2.31		
アスファルト塊受入費	３０～５０ｃｍ程度の大きさ	ｔ	100		
殻処分	ｺﾝｸﾘｰﾄ殻(無筋) 【コンクリート塊受入費｜無筋　３０ｃｍ程度の大きさ　】	m3			
処分費（t）		t	2.35		
コンクリート塊受入費	無筋　３０ｃｍ程度の大きさ	ｔ	100		
殻処分	ｺﾝｸﾘｰﾄ殻(鉄筋) 【コンクリート塊受入費｜有筋　３０ｃｍ程度の大きさ　】	m3			
処分費（t）		t	2.5		
コンクリート塊受入費	有筋　３０ｃｍ程度の大きさ	ｔ	100		
殻処分	ｺﾝｸﾘｰﾄ殻(鉄筋) 大型ﾌﾞﾛｯｸ 【コンクリート塊受入費｜有筋　大型ブロック　】	m3			
処分費（t）		t	2.5		

※表示されている数量・単価・金額は入力参考値

処　分　費　等　指　定　行　一　覧　表

細別名称	規格	単位	-	-	-
処分費対象名称	処分費対象規格	単位	数量	単価	金額
コンクリート塊受入費	有筋　大型ブロック	t	100		
汚泥処分		t			
産業廃棄物中間処理料金	汚泥　含水率８５%以上（計量費含む）　無機性汚泥	t	1		
廃プラ処分費		t			
産業廃棄物中間処理料金	廃プラスチック類　1m以下	t	1		
立木・伐開物・伐根物処分費	すき取り（株）鈴建興業	m3			
産業廃棄物一般廃棄物処理料金	スキ取り物　ボサ類	空m３	1		

※表示されている数量・単価・金額は入力参考値

処分費内諸経費対象額・算出根拠（一般管理費等算出用通常設計書）

P：共通仮設費対象額（処分費算出用） （直接工事費計＋支給品＋事業損失防止施設費＋無償貸付機械等評価額＋共通仮設費対象外額＋その他対象額）	
W：処分費等の占める割合 W＝S／（P＋Q）	
St：Wが３%相当の処分費等の価格（W＞３%の場合） St＝（P＋Q）×３%	

S：処分費等の価格	Pに含まれる処分費等	Q：準備費に含まれる処分費等

処分費内諸経費対象額・算出区分

A	「W≦３%」かつ 「S≦30,000,000」のとき	処分費等（S）の全額を率計算の対象とする
B	「W≦３%」かつ 「S＞30,000,000」のとき	処分費等の率計算の対象は３千万円とする
C	「W＞３%」のとき	（St）を率計算の対象とする。ただし、対象となる金額は３千万円を上限とする

算出区分	処分費に占める諸経費対象額	処分費に占める諸経費対象外額

内訳書＜データ無し＞

							単価適用年月 歩掛適用年月 労務調整-超過-規制	
名称	規格／条件	単位	数量	単価	金額	数量増減	金額増減	摘要

上段から 既契約数量／出来高数量／出来高累計／前回残工事／今回残工事

1次単価表 <01>

単-1号

単価適用年月	20250512
歩掛適用年月	20250512
労務調整-超過-規制	1.000-00000020

名称	掘削【流用土Ⅰ】	単位	m3	数量	1	単価	
規格	土砂ｵｰﾌﾟﾝｶｯﾄ無し無し5,000m3未満						

名称	規格／条件	単位	数量	単価	金額	摘要
掘削	土質＝土砂：施工方法＝ｵｰﾌﾟﾝｶｯﾄ：押土の有無＝無し：障害の有無＝無し：施工数量＝5,000m3未満：	ｍ３	1			CB210100 管理費区分 無 単-151号
計						
単価						

1次単価表 <01>

単-2号

単価適用年月	20250512
歩掛適用年月	20250512
労務調整-超過-規制	1.000-00000020

名称	掘削【残土Ⅰ】	単位	m3	数量	1	単価	
規格	土砂ｵｰﾌﾟﾝｶｯﾄ無し無し5,000m3未満						

名称	規格／条件	単位	数量	単価	金額	摘要
掘削	土質＝土砂：施工方法＝ｵｰﾌﾟﾝｶｯﾄ：押土の有無＝無し：障害の有無＝無し：施工数量＝5,000m3未満：	ｍ３	1			CB210100 管理費区分 無 単-152号
計						
単価						

単-3号

1次単価表 <01>

単価適用年月	20250512
歩掛適用年月	20250512
労務調整-超過-規制	1.000-00000020

名称	掘削【残土Ⅰ】	単位	m3	数量	1	単価	
規格	土砂上記以外(小規模)小規模(標準)						

名称	規格／条件	単位	数量	単価	金額	摘要
掘削	土質＝土砂：施工方法＝上記以外（小規模）：施工数量＝小規模（標準）：	ｍ３	1			CB210100 管理費区分 無 単-153号
計						
単価						

1次単価表 <01>

単-4号

単価適用年月	20250512
歩掛適用年月	20250512
労務調整-超過-規制	1.000-00000020

名称	路体(築堤)盛土	単位	m3	数量	1	単価	
規格	2.5m未満						

名称	規格／条件	単位	数量	単価	金額	摘要
路体（築堤）盛土	施工幅員＝2.5m未満：	m３	1			CB210510 管理費区分 無 単-154号
計						
単価						

1次単価表 <01>

単-5号

単価適用年月	20250512
歩掛適用年月	20250512
労務調整-超過-規制	1.000-00000020

名称	路体(築堤)盛土	単位	m3	数量	1	単価	
規格	2.5m以上4.0m未満						

名称	規格／条件	単位	数量	単価	金額	摘要
路体（築堤）盛土	施工幅員＝2.5m以上4.0m未満：	m３	1			CB210510 管理費区分 無 単-155号
計						
単価						

1次単価表 <01>

単-6号

単価適用年月	20250512
歩掛適用年月	20250512
労務調整-超過-規制	1.000-00000020

名称	路床盛土	単位	m3	数量	1	単価	
規格	2.5m未満						

名称	規格／条件	単位	数量	単価	金額	摘要
路床盛土	施工幅員＝2.5m未満：	m３	1			CB210520 管理費区分 無 単-156号
計						
単価						

1次単価表 <01>

単-7号

単価適用年月	20250512
歩掛適用年月	20250512
労務調整-超過-規制	1.000-00000020

名称	路床盛土	単位	m3	数量	1	単価	
規格	2.5m以上4.0m未満						

名称	規格／条件	単位	数量	単価	金額	摘要
路床盛土	施工幅員＝2.5m以上4.0m未満：	m３	1			CB210520 管理費区分 無 単-157号
計						
単価						

1次単価表 <01>

単-8号

単価適用年月	20250512
歩掛適用年月	20250512
労務調整-超過-規制	1.000-00000020

名称	路床盛土	単位	m3	数量	1	単価	
規格	4.0m以上						

名称	規格／条件	単位	数量	単価	金額	摘要
路床盛土	施工幅員＝4.0m以上：施工数量＝20,000m3未満：障害の有無＝無し：	ｍ３	1			CB210520 管理費区分 無 単-158号
計						
単価						

1次単価表 <01>

単-9号

単価適用年月	20250512
歩掛適用年月	20250512
労務調整-超過-規制	1.000-00000020

名称	法面整形(切土部)	単位	m2	数量	1	単価	
規格	無しﾚｷ質土、砂及び砂質土、粘性土						

名称	規格／条件	単位	数量	単価	金額	摘要
法面整形	整形箇所＝切土部：現場制約の有無＝無し： 土質＝ﾚｷ質土、砂及び砂質土、粘性土：費用の 内訳＝全ての費用：	ｍ２	1			CB220010 管理費区分 無 単-159号
計						
単価						

1次単価表 <01>

単-10号

単価適用年月	20250512
歩掛適用年月	20250512
労務調整-超過-規制	1.000-00000020

名称	法面整形(盛土部)	単位	m2	数量	1	単価	
規格	有り無し						

名称	規格／条件	単位	数量	単価	金額	摘要
法面整形	整形箇所＝盛土部：法面締固めの有無＝有り：現場制約の有無＝無し：土質＝ﾚｷ質土､砂及び砂質土､粘性土：費用の内訳＝全ての費用：	ｍ２	1			CB220010 管理費区分 無 単-160号
計						
単価						

1次単価表 <01>

単-11号

単価適用年月	20250512
歩掛適用年月	20250512
労務調整-超過-規制	1.000-00000020

名称	路面工内法面整形	単位	m2	数量	1	単価	
規格							

名称	規格／条件	単位	数量	単価	金額	摘要
法面整形	整形箇所＝盛土部：法面締固めの有無＝無し：現場制約の有無＝無し：土質＝ﾚｷ質土､砂及び砂質土､粘性土：費用の内訳＝全ての費用：	ｍ２	1			CB220010 管理費区分 無 単-161号
計						
単価						

1次単価表 <01>

単-12号

単価適用年月	20250512
歩掛適用年月	20250512
労務調整-超過-規制	1.000-00000020

名称	土砂等運搬	単位	m3	数量	1	単価	
規格	土砂(岩塊･玉石混り土含む)【ダンプトラック［オンロード・ディーゼル］｜１０ｔ積級　】【タイヤ損耗費｜１０ｔ積級　良好　供用日　】						

名称	規格／条件	単位	数量	単価	金額	摘要
土砂等運搬	土砂等発生現場＝標準：積込機種･規格＝ﾊﾞｯｸﾎｳ山積0.8m3（平積0.6m3）：土質＝土砂（岩塊･玉石混り土含む）：DID区間の有無＝有り：運搬距離（km）（DID区間有）＝6.0km以下： 【ダンプトラック［オンロード・ディーゼル］｜１０ｔ積級　】【タイヤ損耗費｜１０ｔ積級　良好　供用日　】	ｍ３	1			CB210110 管理費区分 無 単-162号
計						
単価						

1次単価表 <01>

単-13号

単価適用年月	20250512
歩掛適用年月	20250512
労務調整-超過-規制	1.000-00000020

名称	残土等処分	単位	m3	数量	1	単価	
規格	【処分費｜　】						

名称	規格／条件	単位	数量	単価	金額	摘要
残土等処分	【処分費｜　】	m３	1			CB210560 管理費区分 T 単-163号
計						
単価						

1次単価表 <01>

単-14号

単価適用年月	20250512
歩掛適用年月	20250512
労務調整-超過-規制	1.000-00000020

名称	張芝	単位	㎡2	数量	1	単価	
規格	張芝工100㎡2以上300㎡2未満						

名称	規格／条件	単位	数量	単価	金額	摘要
人力施工による植生工	工種区分＝張芝工：施工規模＝100㎡2以上300㎡2未満：時間制約を受ける場合の補正＝無：	㎡2	1			WB810870 管理費区分 無 単-164号
計						
単価						

1次単価表 <01>

単-15号

単価適用年月	20250512
歩掛適用年月	20250512
労務調整-超過-規制	1.000-00000020

名称	張芝	単位	㎡2	数量	1	単価	
規格	張芝工100㎡2以上300㎡2未満						

名称	規格／条件	単位	数量	単価	金額	摘要
人力施工による植生工	工種区分＝張芝工：施工規模＝100㎡2以上300㎡2未満：時間制約を受ける場合の補正＝無：	㎡2	1			WB810870 管理費区分 無 単-164号
計						
単価						

1次単価表 <01>

単-16号

単価適用年月	20250512
歩掛適用年月	20250512
労務調整-超過-規制	1.000-00000020

名称	不陸整正	単位	㎡2	数量	1	単価	
規格	無し						

名称	規格／条件	単位	数量	単価	金額	摘要
不陸整正	補足材料の有無＝無し：費用の内訳＝全ての費用：	ｍ２	1			CB410010 管理費区分 無 単-165号
計						
単価						

1次単価表 <01>

単-17号

単価適用年月	20250512
歩掛適用年月	20250512
労務調整-超過-規制	1.000-00000020

名称	凍上抑制層（車道部）	単位	m2	数量	1	単価	
規格	再生骨材0～80㎜t=80㎝【再生骨材｜０～８０ｍｍ　】【ダンプトラック［オンロード・ディーゼル］｜１０ｔ積級】【タイヤ損耗費｜１０ｔ積級　良好　供用日　】						

名称	規格／条件	単位	数量	単価	金額	摘要
下層路盤（車道・路肩部）	全仕上り厚（実数入力）＝800㎜：施工区分＝4層施工：材料＝路盤材（各種）：費用の内訳＝全ての費用：【再生骨材｜０～８０ｍｍ　】	ｍ２	1			CB410030 管理費区分 無 単-166号
土砂等運搬	土砂等発生現場＝標準：積込機種･規格＝ﾊﾞｯｸﾎｳ山積1.4m3（平積1.0m3）：土質＝土砂（岩塊･玉石混り土含む）：DID区間の有無＝有り：運搬距離（㎞）（DID区間有）＝5.5㎞以下：【ダンプトラック［オンロード・ディーゼル］｜１０ｔ積級　】【タイヤ損耗費｜１０ｔ積級　良好　供用日　】	ｍ３	0.66			CB210110 管理費区分 無 単-167号
計						
単価						

1次単価表 <01>

単-18号

単価適用年月	20250512
歩掛適用年月	20250512
労務調整-超過-規制	1.000-00000020

名称	凍上抑制層（車道部）	単位	m2	数量	1	単価	
規格	再生骨材0～80㎜t=75㎝【再生骨材｜０～８０ｍｍ　】【ダンプトラック［オンロード・ディーゼル］｜１０ｔ積級】【タイヤ損耗費｜１０ｔ積級　良好　供用日　】						

名称	規格／条件	単位	数量	単価	金額	摘要
下層路盤（車道・路肩部）	全仕上り厚（実数入力）＝750㎜：施工区分＝4層施工：材料＝路盤材（各種）：費用の内訳＝全ての費用：【再生骨材｜０～８０ｍｍ　】	ｍ２	1			CB410030 管理費区分 無 単-168号
土砂等運搬	土砂等発生現場＝標準：積込機種･規格＝ﾊﾞｯｸﾎｳ山積1.4m3（平積1.0m3）：土質＝土砂（岩塊･玉石混り土含む）：DID区間の有無＝有り：運搬距離（㎞）（DID区間有）＝5.5㎞以下：【ダンプトラック［オンロード・ディーゼル］｜１０ｔ積級　】【タイヤ損耗費｜１０ｔ積級　良好　供用日　】	ｍ３	0.62			CB210110 管理費区分 無 単-169号
計						
単価						

1次単価表 <01>

単-19号

単価適用年月	20250512
歩掛適用年月	20250512
労務調整-超過-規制	1.000-00000020

名称	凍上抑制層（車道部）	単位	m2	数量	1	単価	
規格	再生骨材0～80㎜t=60㎝【再生骨材｜０～８０ｍｍ　】【ダンプトラック［オンロード・ディーゼル］｜１０ｔ積級】【タイヤ損耗費｜１０ｔ積級　良好　供用日　】						

名称	規格／条件	単位	数量	単価	金額	摘要
下層路盤（車道・路肩部）	全仕上り厚（実数入力）＝600㎜：施工区分＝3層施工：材料＝路盤材（各種）：費用の内訳＝全ての費用：【再生骨材｜０～８０ｍｍ　】	ｍ２	1			CB410030 管理費区分 無 単-170号
土砂等運搬	土砂等発生現場＝標準：積込機種･規格＝ﾊﾞｯｸﾎｳ山積1.4m3（平積1.0m3）：土質＝土砂（岩塊･玉石混り土含む）：DID区間の有無＝有り：運搬距離（㎞）（DID区間有）＝5.5㎞以下：【ダンプトラック［オンロード・ディーゼル］｜１０ｔ積級　】【タイヤ損耗費｜１０ｔ積級　良好　供用日　】	ｍ３	0.5			CB210110 管理費区分 無 単-171号
計						
単価						

1次単価表 <01>

単-20号

単価適用年月	20250512
歩掛適用年月	20250512
労務調整-超過-規制	1.000-00000020

名称	凍上抑制層（車道部）	単位	m2	数量	1	単価	
規格	再生骨材0～80㎜級t=30㎝【再生骨材｜０～８０ｍｍ　】【ダンプトラック［オンロード・ディーゼル］｜１０ｔ積級　】【タイヤ損耗費｜１０ｔ積級　良好　供用日　】						

名称	規格／条件	単位	数量	単価	金額	摘要
下層路盤（車道・路肩部）	全仕上り厚（実数入力）＝300㎜：施工区分＝2層施工：材料＝路盤材（各種）：費用の内訳＝全ての費用：【再生骨材｜０～８０ｍｍ　】	ｍ２	1			CB410030 管理費区分 無 単-172号
土砂等運搬	土砂等発生現場＝標準：積込機種･規格＝ﾊﾞｯｸﾎｳ山積1.4m3（平積1.0m3）：土質＝土砂（岩塊･玉石混り土含む）：DID区間の有無＝有り：運搬距離（㎞）（DID区間有）＝5.5㎞以下：【ダンプトラック［オンロード・ディーゼル］｜１０ｔ積級　】【タイヤ損耗費｜１０ｔ積級　良好　供用日　】	ｍ３	0.25			CB210110 管理費区分 無 単-173号
計						
単価						

1次単価表 <01>

単-21号

単価適用年月	20250512
歩掛適用年月	20250512
労務調整-超過-規制	1.000-00000020

名称	凍上抑制層（歩道部）	単位	m2	数量	1	単価	
規格	再生骨材0～80㎜級t=17㎝【再生骨材｜０～８０mm　】【ダンプトラック［オンロード・ディーゼル］｜１０ｔ積級　】【タイヤ損耗費｜１０ｔ積級　良好　供用日　】						

名称	規格／条件	単位	数量	単価	金額	摘要
下層路盤（歩道部）	全仕上り厚（実数入力）＝170㎜：施工区分＝1層施工：材料＝路盤材（各種）：費用の内訳＝全ての費用：【再生骨材｜０～８０mm　】	m２	1			CB410031 管理費区分 無 単-174号
土砂等運搬	土砂等発生現場＝標準：積込機種･規格＝ﾊﾞｯｸﾎｳ山積1.4m3（平積1.0m3）：土質＝土砂（岩塊･玉石混り土含む）：DID区間の有無＝有り：運搬距離（㎞）（DID区間有）＝5.5㎞以下：【ダンプトラック［オンロード・ディーゼル］｜１０ｔ積級　】【タイヤ損耗費｜１０ｔ積級　良好　供用日　】	m３	0.14			CB210110 管理費区分 無 単-175号
計						
単価						

1次単価表 <01>

単-22号

単価適用年月	20250512
歩掛適用年月	20250512
労務調整-超過-規制	1.000-00000020

名称	下層路盤(車道・路肩部)	単位	m2	数量	1	単価	
規格	各種再生骨材0～40㎜ 級150㎜【再生骨材｜０～４０mm　】【ダンプトラック［オンロード・ディーゼル］｜１０ｔ積級　】【タイヤ損耗費｜１０ｔ積級　良好　供用日　】						

名称	規格／条件	単位	数量	単価	金額	摘要
下層路盤（車道・路肩部）	全仕上り厚（実数入力）＝150㎜：施工区分＝1層施工：材料＝路盤材（各種）：費用の内訳＝全ての費用：【再生骨材｜０～４０mm　】	ｍ２	1			CB410030 管理費区分 無 単-176号
土砂等運搬	土砂等発生現場＝標準：積込機種･規格＝ﾊﾞｯｸﾎｳ山積1.4m3（平積1.0m3）：土質＝土砂（岩塊･玉石混り土含む）：DID区間の有無＝有り：運搬距離（㎞）（DID区間有）＝5.5㎞以下：【ダンプトラック［オンロード・ディーゼル］｜１０ｔ積級　】【タイヤ損耗費｜１０ｔ積級　良好　供用日　】	ｍ３	0.12			CB210110 管理費区分 無 単-177号
計						
単価						

1次単価表 <01>

単-23号

単価適用年月	20250512
歩掛適用年月	20250512
労務調整-超過-規制	1.000-00000020

名称	下層路盤(車道・路肩部)	単位	m2	数量	1	単価	
規格	各種再生骨材0～40㎜ 級300㎜【再生骨材｜０～４０mm　】【ダンプトラック［オンロード・ディーゼル］｜１０ｔ積級　】【タイヤ損耗費｜１０ｔ積級　良好　供用日　】						

名称	規格／条件	単位	数量	単価	金額	摘要
下層路盤（車道・路肩部）	全仕上り厚（実数入力）＝300㎜：施工区分＝2層施工：材料＝路盤材（各種）：費用の内訳＝全ての費用：【再生骨材｜０～４０mm　】	ｍ２	1			CB410030 管理費区分 無 単-178号
土砂等運搬	土砂等発生現場＝標準：積込機種･規格＝ﾊﾞｯｸﾎｳ山積1.4m3（平積1.0m3）：土質＝土砂（岩塊･玉石混り土含む）：DID区間の有無＝有り：運搬距離（㎞）（DID区間有）＝5.5㎞以下：【ダンプトラック［オンロード・ディーゼル］｜１０ｔ積級　】【タイヤ損耗費｜１０ｔ積級　良好　供用日　】	ｍ３	0.25			CB210110 管理費区分 無 単-179号
計						
単価						

1次単価表 <01>

単-24号

単価適用年月	20250512
歩掛適用年月	20250512
労務調整-超過-規制	1.000-00000020

名称	下層路盤(車道・路肩部)	単位	m2	数量	1	単価	
規格	各種再生骨材0～40㎜級450㎜【再生骨材｜０～４０mm　】【ダンプトラック［オンロード・ディーゼル］｜１０ｔ積級　】【タイヤ損耗費｜１０ｔ積級　良好　供用日　】						

名称	規格／条件	単位	数量	単価	金額	摘要
下層路盤（車道・路肩部）	全仕上り厚（実数入力）＝450㎜：施工区分＝3層施工：材料＝路盤材（各種）：費用の内訳＝全ての費用：【再生骨材｜０～４０mm　】	ｍ２	1			CB410030 管理費区分 無 単-180号
土砂等運搬	土砂等発生現場＝標準：積込機種･規格＝ﾊﾞｯｸﾎｳ山積1.4m3（平積1.0m3）：土質＝土砂（岩塊･玉石混り土含む）：DID区間の有無＝有り：運搬距離（km）（DID区間有）＝5.5km以下：【ダンプトラック［オンロード・ディーゼル］｜１０ｔ積級　】【タイヤ損耗費｜１０ｔ積級　良好　供用日　】	ｍ３	0.37			CB210110 管理費区分 無 単-181号
計						
単価						

1次単価表 <01>

単-25号

単価適用年月	20250512
歩掛適用年月	20250512
労務調整-超過-規制	1.000-00000020

名称	下層路盤(歩道部)	単位	m2	数量	1	単価	
規格	各種再生骨材0～40㎜級100㎜【再生骨材｜０～４０mm　】【ダンプトラック［オンロード・ディーゼル］｜１０ｔ積級　】【タイヤ損耗費｜１０ｔ積級　良好　供用日　】						

名称	規格／条件	単位	数量	単価	金額	摘要
下層路盤（歩道部）	全仕上り厚（実数入力）＝100㎜：施工区分＝1層施工：材料＝路盤材（各種）：費用の内訳＝全ての費用：【再生骨材｜０～４０mm　】	ｍ２	1			CB410031 管理費区分 無 単-182号
土砂等運搬	土砂等発生現場＝標準：積込機種･規格＝ﾊﾞｯｸﾎｳ山積1.4m3（平積1.0m3）：土質＝土砂（岩塊･玉石混り土含む）：DID区間の有無＝有り：運搬距離（㎞）（DID区間有）＝5.5㎞以下：【ダンプトラック［オンロード・ディーゼル］｜１０ｔ積級　】【タイヤ損耗費｜１０ｔ積級　良好　供用日　】	ｍ３	0.08			CB210110 管理費区分 無 単-183号
計						
単価						

単-26号

1次単価表 <01>

単価適用年月	20250512
歩掛適用年月	20250512
労務調整-超過-規制	1.000-00000020

名称	上層路盤(車道・路肩部)	単位	m2	数量	1	単価	
規格	路盤材(瀝青安定処理材各種)ｱｽﾌｧﾙﾄ安定処理50㎜【アスファルト安定処理｜Ａｓ量３．５～５．５％　車道用　】						

名称	規格／条件	単位	数量	単価	金額	摘要
上層路盤（車道・路肩部）	材料＝路盤材（瀝青安定処理材各種）：平均幅員＝3.0m超：1層当平均仕上厚 100㎜以下＝50㎜：瀝青材料種類＝ﾌﾟﾗｲﾑｺｰﾄ PK-3：費用の内訳＝全ての費用：【アスファルト安定処理｜Ａｓ量３．５～５．５％　車道用　】	ｍ２	1			CB410040 管理費区分 無 単-184号
計						
単価						

1次単価表 <01>

単-27号

単価適用年月	20250512
歩掛適用年月	20250512
労務調整-超過-規制	1.000-00000020

名称	上層路盤(車道・路肩部)	単位	m2	数量	1	単価	
規格	路盤材(瀝青安定処理材各種)ｱｽﾌｧﾙﾄ安定処理50㎜【アスファルト安定処理｜Ａｓ量３．５～５．５％　車道用　】						

名称	規格／条件	単位	数量	単価	金額	摘要
上層路盤（車道・路肩部）	材料＝路盤材（瀝青安定処理材各種）：平均幅員＝1.4m以上3.0m以下：1層当平均仕上厚100㎜以下＝50㎜：瀝青材料種類＝ﾌﾟﾗｲﾑｺｰﾄPK-3：費用の内訳＝全ての費用：【アスファルト安定処理｜Ａｓ量３．５～５．５％　車道用　】	ｍ２	1			CB410040 管理費区分 無 単-185号
計						
単価						

1次単価表 <01>

単-28号

単価適用年月	20250512
歩掛適用年月	20250512
労務調整-超過-規制	1.000-00000020

名称	上層路盤(車道・路肩部)	単位	m2	数量	1	単価	
規格	路盤材(瀝青安定処理材各種)ｱｽﾌｧﾙﾄ安定処理60㎜【アスファルト安定処理｜Ａｓ量３．５～５．５％　車道用　】						

名称	規格／条件	単位	数量	単価	金額	摘要
上層路盤（車道・路肩部）	材料＝路盤材（瀝青安定処理材各種）：平均幅員＝3.0m超：1層当平均仕上厚 100㎜以下＝60㎜：瀝青材料種類＝ﾌﾟﾗｲﾑｺｰﾄ PK-3：費用の内訳＝全ての費用：【アスファルト安定処理｜Ａｓ量３．５～５．５％　車道用　】	ｍ２	1			CB410040 管理費区分 無 単-186号
計						
単価						

1次単価表 <01>

単-29号

単価適用年月	20250512
歩掛適用年月	20250512
労務調整-超過-規制	1.000-00000020

名称	上層路盤(車道・路肩部)	単位	m2	数量	1	単価	
規格	路盤材(瀝青安定処理材各種)ｱｽﾌｧﾙﾄ安定処理60㎜【アスファルト安定処理｜Ａｓ量３．５～５．５％　車道用　】						

名称	規格／条件	単位	数量	単価	金額	摘要
上層路盤（車道・路肩部）	材料＝路盤材（瀝青安定処理材各種）：平均幅員＝3.0m超：1層当平均仕上厚 100㎜以下＝60㎜：瀝青材料種類＝ﾀｯｸｺｰﾄ PK-4：費用の内訳＝全ての費用：【アスファルト安定処理｜Ａｓ量３．５～５．５％　車道用　】	ｍ２	1			CB410040 管理費区分 無 単-187号
計						
単価						

1次単価表 <01>

単-30号

単価適用年月	20250512
歩掛適用年月	20250512
労務調整-超過-規制	1.000-00000020

名称	基層(車道・路肩部)	単位	m2	数量	1	単価	
規格	各種(2.30以上2.40t/m3未満)粗粒度アスコン40mm3.0m超【粗粒度アスファルト混合物｜Ａｓ量４．５～６．５％　車道用　】						

名称	規格／条件	単位	数量	単価	金額	摘要
基層（車道・路肩部）	平均幅員＝3.0m超：1層当平均仕上厚 70mm以下＝40mm：材料＝各種（2.30以上2.40t/m3未満）：瀝青材料種類＝ﾀｯｸｺｰﾄ PK-4：費用の内訳＝全ての費用：【粗粒度アスファルト混合物｜Ａｓ量４．５～６．５％　車道用　】	ｍ２	1			CB410240 管理費区分 無 単-188号
計						
単価						

1次単価表 <01>

単-31号

単価適用年月	20250512
歩掛適用年月	20250512
労務調整-超過-規制	1.000-00000020

名称	基層(車道・路肩部)	単位	m2	数量	1	単価	
規格	各種(2.30以上2.40t/m3未満)粗粒度アスコン50mm3.0m超【粗粒度アスファルト混合物｜Ａｓ量４．５～６．５％　車道用　】						

名称	規格／条件	単位	数量	単価	金額	摘要
基層（車道・路肩部）	平均幅員＝3.0m超：1層当平均仕上厚 70mm以下＝50mm：材料＝各種（2.30以上2.40t/m3未満）：瀝青材料種類＝ﾀｯｸｺｰﾄ PK-4：費用の内訳＝全ての費用：【粗粒度アスファルト混合物｜Ａｓ量４．５～６．５％　車道用　】	ｍ２	1			CB410240 管理費区分 無 単-189号
計						
単価						

1次単価表 <01>

単-32号

単価適用年月	20250512
歩掛適用年月	20250512
労務調整-超過-規制	1.000-00000020

名称	基層(車道・路肩部)	単位	m2	数量	1	単価	
規格	各種(2.30以上2.40t/m3未満)粗粒度アスコン40㎜1.4m以上3.0m以下【粗粒度アスファルト混合物｜Ａｓ量４．５～６．５％　車道用　】						

名称	規格／条件	単位	数量	単価	金額	摘要
基層（車道・路肩部）	平均幅員＝1.4m以上3.0m以下：1層当平均仕上厚 70㎜以下＝40㎜：材料＝各種（2.30以上2.40t/m3未満）：瀝青材料種類＝ﾀｯｸｺｰﾄ PK-4：費用の内訳＝全ての費用：【粗粒度アスファルト混合物｜Ａｓ量４．５～６．５％　車道用　】	ｍ２	1			CB410240 管理費区分 無 単-190号
計						
単価						

1次単価表 <01>

単-33号

単価適用年月	20250512
歩掛適用年月	20250512
労務調整-超過-規制	1.000-00000020

名称	中間層(車道・路肩部)	単位	m2	数量	1	単価	
規格	各種(2.30以上2.40t/m3未満)粗粒度アスコン50mm3.0m超【粗粒度アスファルト混合物｜Ａｓ量４．５～６．５％　車道用　】						

名称	規格／条件	単位	数量	単価	金額	摘要
中間層（車道・路肩部）	平均幅員＝3.0m超：1層当平均仕上厚 70mm以下＝50mm：材料＝各種（2.30以上2.40t/m3未満）：瀝青材料種類＝ﾀｯｸｺｰﾄ PK-4：費用の内訳＝全ての費用：【粗粒度アスファルト混合物｜Ａｓ量４．５～６．５％　車道用　】	ｍ２	1			CB410250 管理費区分 無 単-191号
計						
単価						

1次単価表 <01>

単-34号

単価適用年月	20250512
歩掛適用年月	20250512
労務調整-超過-規制	1.000-00000020

名称	表層(車道・路肩部)	単位	m2	数量	1	単価	
規格	各種(2.30以上2.40t/m3未満)細粒度ｷﾞｬｯﾌﾟｱｽｺﾝ30mm3.0m超【細粒度ギャップアスファルト混合物｜Ａｓ量６．０～８．０％　車道用　】						

名称	規格／条件	単位	数量	単価	金額	摘要
表層（車道・路肩部）	平均幅員＝3.0m超：1層当平均仕上厚 70mm以下＝30mm：材料＝各種（2.30以上2.40t/m3未満）：瀝青材料種類＝ﾀｯｸｺｰﾄ PK-4：費用の内訳＝全ての費用：【細粒度ギャップアスファルト混合物｜Ａｓ量６．０～８．０％　車道用　】	ｍ２	1			CB410260 管理費区分 無 単-192号
計						
単価						

1次単価表 <01>

単-35号

単価適用年月	20250512
歩掛適用年月	20250512
労務調整-超過-規制	1.000-00000020

名称	表層(車道・路肩部)	単位	m2	数量	1	単価	
規格	各種(2.30以上2.40t/m3未満)細粒度ｷﾞｬｯﾌﾟｱｽｺﾝ30mm1.4m以上3.0m以下【細粒度ギャップアスファルト混合物｜Ａｓ量６．０～８．０％　車道用　】						

名称	規格／条件	単位	数量	単価	金額	摘要
表層（車道・路肩部）	平均幅員＝1.4m以上3.0m以下：1層当平均仕上厚 70mm以下＝30mm：材料＝各種（2.30以上2.40t/m3未満）：瀝青材料種類＝ﾀｯｸｺｰﾄ PK-4：費用の内訳＝全ての費用：【細粒度ギャップアスファルト混合物｜Ａｓ量６．０～８．０％　車道用　】	ｍ２	1			CB410260 管理費区分 無 単-193号
計						
単価						

1次単価表 <01>

単-36号

単価適用年月	20250512
歩掛適用年月	20250512
労務調整-超過-規制	1.000-00000020

名称	表層(車道・路肩部)	単位	m2	数量	1	単価	
規格	各種(2.30以上2.40t/m3未満)細粒度ｷﾞｬｯﾌﾟｱｽｺﾝ40mm3.0m超【細粒度ギャップアスファルト混合物｜Ａｓ量６．０～８．０％　車道用　】						

名称	規格／条件	単位	数量	単価	金額	摘要
表層（車道・路肩部）	平均幅員＝3.0m超：1層当平均仕上厚 70mm以下＝40mm：材料＝各種（2.30以上2.40t/m3未満）：瀝青材料種類＝ﾀｯｸｺｰﾄ PK-4：費用の内訳＝全ての費用：【細粒度ギャップアスファルト混合物｜Ａｓ量６．０～８．０％　車道用　】	ｍ２	1			CB410260 管理費区分 無 単-194号
計						
単価						

1次単価表 <01>

単-37号

単価適用年月	20250512
歩掛適用年月	20250512
労務調整-超過-規制	1.000-00000020

名称	表層(車道・路肩部)	単位	m2	数量	1	単価	
規格	各種(2.30以上2.40t/m3未満)細粒度ｷﾞｬｯﾌﾟｱｽｺﾝ20mm3.0m超【細粒度ギャップアスファルト混合物｜Ａｓ量６．０～８．０％　車道用　】						

名称	規格／条件	単位	数量	単価	金額	摘要
表層（車道・路肩部）	平均幅員＝3.0m超：1層当平均仕上厚 70mm以下＝20mm：材料＝各種（2.30以上2.40t/m3未満）：瀝青材料種類＝ﾀｯｸｺｰﾄ PK-4：費用の内訳＝全ての費用：【細粒度ギャップアスファルト混合物｜Ａｓ量６．０～８．０％　車道用　】	ｍ２	1			CB410260 管理費区分 無 単-195号
計						
単価						

1次単価表 <01>

単-38号

単価適用年月	20250512
歩掛適用年月	20250512
労務調整-超過-規制	1.000-00000020

名称	表層(歩道部)	単位	m2	数量	1	単価	
規格	各種(2.10以上2.20t/m3未満)細粒度アスコン30㎜1.4m以上【細粒度アスファルト混合物｜Ａｓ量６．５～８．５％　歩道用　】						

名称	規格／条件	単位	数量	単価	金額	摘要
表層（歩道部）	平均幅員＝1.4m以上：1層当平均仕上厚 70㎜以下＝30㎜：材料＝各種（2.10以上2.20t/m3未満）：瀝青材料種類＝ﾌﾟﾗｲﾑｺｰﾄ PK-3：費用の内訳＝全ての費用：【細粒度アスファルト混合物｜Ａｓ量６．５～８．５％　歩道用　】	ｍ２	1			CB410261 管理費区分 無 単-196号
計						
単価						

1次単価表 <01>

単-39号

単価適用年月	20250512
歩掛適用年月	20250512
労務調整-超過-規制	1.000-00000020

名称	床掘り	単位	m3	数量	1	単価	
規格	土砂1m以上2m未満						

名称	規格／条件	単位	数量	単価	金額	摘要
床掘り	土質＝土砂：施工方法＝平均施工幅1m以上2m未満：土留方式の種類＝無し：障害の有無＝無し：	ｍ３	1			CB210030 管理費区分 無 単-197号
計						
単価						

1次単価表 <01>

単-40号

単価適用年月	20250512
歩掛適用年月	20250512
労務調整-超過-規制	1.000-00000020

名称	床掘り	単位	m3	数量	1	単価	
規格	土砂標準						

名称	規格／条件	単位	数量	単価	金額	摘要
床掘り	土質＝土砂：施工方法＝標準：土留方式の種類＝無し：障害の有無＝無し：	ｍ３	1			CB210030 管理費区分 無 単-198号
計						
単価						

1次単価表 <01>

単-41号

単価適用年月	20250512
歩掛適用年月	20250512
労務調整-超過-規制	1.000-00000020

名称	床掘り	単位	m3	数量	1	単価	
規格	土砂上記以外（小規模）						

名称	規格／条件	単位	数量	単価	金額	摘要
床掘り	土質＝土砂：施工方法＝上記以外（小規模） ：費用の内訳＝全ての費用：	ｍ３	1			CB210030 管理費区分 無 単-199号
計						
単価						

1次単価表 <01>

単-42号

単価適用年月	20250512
歩掛適用年月	20250512
労務調整-超過-規制	1.000-00000020

名称	埋戻し	単位	m3	数量	1	単価	
規格	土砂m以上4m未満						

名称	規格／条件	単位	数量	単価	金額	摘要
埋戻し	施工方法＝最大埋戻幅1m以上4m未満：	m３	1			CB210410 管理費区分 無 単-200号
計						
単価						

1次単価表 <01>

単-43号

単価適用年月	20250512
歩掛適用年月	20250512
労務調整-超過-規制	1.000-00000020

名称	埋戻し	単位	m3	数量	1	単価	
規格	土砂上記以外（小規模）						

名称	規格／条件	単位	数量	単価	金額	摘要
埋戻し	施工方法＝上記以外（小規模）：土質＝土砂 ：費用の内訳＝全ての費用：	ｍ３	1			CB210410 管理費区分 無 単-201号
計						
単価						

1次単価表 <01>

単-44号

単価適用年月	20250512
歩掛適用年月	20250512
労務調整-超過-規制	1.000-00000020

名称	基面整正	単位	m2	数量	1	単価	
規格							

名称	規格／条件	単位	数量	単価	金額	摘要
基面整正		m２	1			CB210080 管理費区分 無 単-202号
計						
単価						

1次単価表 <01>

単-45号

単価適用年月	20250512
歩掛適用年月	20250512
労務調整-超過-規制	1.000-00000020

名称	鉄筋ｺﾝｸﾘｰﾄ管	単位	m	数量	10	単価	
規格	鉄筋コンクリート管２種300 新設【生コンクリート　混合Ｂ種｜C-4　18-5-40　】【再生骨材｜０～８０mm　】【ダンプトラック［オンロード・ディーゼル］｜１０ｔ積級　】【タイヤ損耗費｜１０ｔ積級　良好　供用日　】						

名称	規格／条件	単位	数量	単価	金額	摘要
鉄筋コンクリート管（２種管）据付・撤去	作業区分＝据付：管径＝300mm：資材区分＝施工費のみ：	m	10			DX051310 管理費区分 無 単-203号
鉄筋コンクリート管	2種　φ　300mm　2000mm/本　JIS　A5372　参考質量 281kg/本	本	5			ZAB3308000 管理費区分 無 道建設部策定単価
継手用ゴムリング	鉄筋ｺﾝｸﾘｰﾄ管2種 φ 300mm用	個	5			ZAB3363000 管理費区分 無 道建設部策定単価
コンクリート	構造物種別＝無筋･鉄筋構造物：打設工法＝人力打設：ｺﾝｸﾘｰﾄ規格＝各種：養生工の種類＝一般養生：現場内小運搬の有無＝無し：費用の内訳＝全ての費用： 【生コンクリート　混合Ｂ種｜C-4　18-5-40　】	ｍ３	0.68			CB240010 管理費区分 無 単-204号
型枠	型枠の種類＝一般型枠：構造物の種類＝鉄筋･無筋構造物：	ｍ２	3.2			CB240210 管理費区分 無 単-205号
基礎砕石	砕石の厚さ＝12.5cmを超え17.5cm以下：砕石の種類＝砕石（各種）：費用の内訳＝全ての費用： 【再生骨材｜０～８０mm　】	ｍ２	7			CB221110 管理費区分 無 単-206号
土砂等運搬	土砂等発生現場＝標準：積込機種･規格＝ﾊﾞｯｸﾎｳ山積1.4m3（平積1.0m3）：土質＝土砂（岩塊･玉石混り土含む）：DID区間の有無＝有り：運搬距離（km）（DID区間有）＝5.5km以下： 【ダンプトラック［オンロード・ディーゼル］｜１０ｔ積級　】【タイヤ損耗費｜１０ｔ積級　良好　供用日　】	ｍ３	0.87			CB210110 管理費区分 無 単-207号
計						

1次単価表 <01>

単-45号

単価適用年月	20250512
歩掛適用年月	20250512
労務調整-超過-規制	1.000-00000020

名称	鉄筋ｺﾝｸﾘｰﾄ管	単位	m	数量	10	単価	
規格	鉄筋コンクリート管２種300 新設【生コンクリート　混合Ｂ種｜C-4　18-5-40　】【再生骨材｜０～８０mm　】【ダンプトラック［オンロード・ディーゼル］｜１０ｔ積級　】【タイヤ損耗費｜１０ｔ積級　良好　供用日　】						

名称	規格／条件	単位	数量	単価	金額	摘要
単価						

1次単価表 <01>

単-46号

単価適用年月	20250512
歩掛適用年月	20250512
労務調整-超過-規制	1.000-00000020

名称	鉄筋ｺﾝｸﾘｰﾄ管	単位	m	数量	10	単価	
規格	鉄筋コンクリート管２種300 再利用【生コンクリート　混合Ｂ種｜C-4　18-5-40　】【再生骨材｜０～８０mm　】【ダンプトラック［オンロード・ディーゼル］｜１０ｔ積級　】【タイヤ損耗費｜１０ｔ積級　良好　供用日　】						

名称	規格／条件	単位	数量	単価	金額	摘要
鉄筋コンクリート管（２種管）据付・撤去	作業区分＝据付：管径＝300mm：資材区分＝施工費のみ：	m	10			DX051310 管理費区分 無 単-203号
コンクリート	構造物種別＝無筋･鉄筋構造物：打設工法＝人力打設：ｺﾝｸﾘｰﾄ規格＝各種：養生工の種類＝一般養生：現場内小運搬の有無＝無し：費用の内訳＝全ての費用： 【生コンクリート　混合Ｂ種｜C-4　18-5-40　】	m３	0.68			CB240010 管理費区分 無 単-208号
型枠	型枠の種類＝一般型枠：構造物の種類＝鉄筋･無筋構造物：	m２	3.2			CB240210 管理費区分 無 単-209号
基礎砕石	砕石の厚さ＝12.5cmを超え17.5cm以下：砕石の種類＝砕石（各種）：費用の内訳＝全ての費用： 【再生骨材｜０～８０mm　】	m２	7			CB221110 管理費区分 無 単-210号
土砂等運搬	土砂等発生現場＝標準：積込機種･規格＝ﾊﾞｯｸﾎｳ山積1.4m3（平積1.0m3）：土質＝土砂（岩塊･玉石混り土含む）：DID区間の有無＝有り：運搬距離（km）（DID区間有）＝5.5km以下： 【ダンプトラック［オンロード・ディーゼル］｜１０ｔ積級　】【タイヤ損耗費｜１０ｔ積級　良好　供用日　】	m３	0.87			CB210110 管理費区分 無 単-211号
計						
単価						

1次単価表 <01>

単-47号

単価適用年月	20250512
歩掛適用年月	20250512
労務調整-超過-規制	1.000-00000020

名称	暗渠排水管	単位	m	数量	1	単価	
規格	据付波状管50～150㎜【合成樹脂管｜波状管　φ150㎜　無孔管　耐圧強度2100N/m以上　可とう性100㎜/50N以上　長さ4m/本導水用にも適用可】						

名称	規格／条件	単位	数量	単価	金額	摘要
暗渠排水管	作業区分＝据付：管種別＝波状管及び網状管：呼び径＝50～150㎜：継手材料費＝要：費用の内訳＝全ての費用：【合成樹脂管｜波状管　φ150㎜　無孔管　耐圧強度2100N/m以上　可とう性100㎜/50N以上　長さ4m/本導水用にも適用可】	m	1			CB222770 管理費区分 無 単-212号
計						
単価						

1次単価表 <01>

単-48号

単価適用年月	20250512
歩掛適用年月	20250512
労務調整-超過-規制	1.000-00000020

名称	暗渠排水管	単位	m	数量	1	単価	
規格	据付波状管200～400㎜【合成樹脂管｜波状管　φ250㎜　無孔管　内面平滑　耐圧強度3100N/m以上　長さ 5m/本　ﾌﾟﾗﾋｭｰﾑ管】						

名称	規格／条件	単位	数量	単価	金額	摘要
暗渠排水管	作業区分＝据付：管種別＝波状管及び網状管：呼び径＝200～400㎜：継手材料費＝要：費用の内訳＝全ての費用：【合成樹脂管｜波状管　φ250㎜　無孔管　内面平滑　耐圧強度3100N/m以上　長さ 5m/本　ﾌﾟﾗﾋｭｰﾑ管】	m	1			CB222770 管理費区分 無 単-213号
計						
単価						

1次単価表 <01>

単-49号

単価適用年月	20250512
歩掛適用年月	20250512
労務調整-超過-規制	1.000-00000020

名称	ます接続工	単位	箇所	数量	1	単価	
規格							

名称	規格／条件	単位	数量	単価	金額	摘要
ます接続工		箇所	1			DGD10850 管理費区分 無 単-214号
計						
単価						

1次単価表 <01>

単-50号

単価適用年月	20250512
歩掛適用年月	20250512
労務調整-超過-規制	1.000-00000020

名称	支管取付工	単位	箇所	数量	1	単価	
規格							

名称	規格／条件	単位	数量	単価	金額	摘要
ます接続工		箇所	1			DGD10850 管理費区分 無 単-214号
鉄筋コンクリート管用　９０°支管	取付け管呼び径250㎜、本管径500㎜　【見積策定単価】	個	1			WYB00012 管理費区分 無
計						
単価						

1次単価表 <01>

単-51号

単価適用年月	20250512
歩掛適用年月	20250512
労務調整-超過-規制	1.000-00000020

名称	鉄筋ｺﾝｸﾘｰﾄ管	単位	m	数量	10	単価	
規格	鉄筋コンクリート高圧管1種250【再生骨材｜０～４０mm　】【ダンプトラック［オンロード・ディーゼル］｜１０ｔ積級　】【タイヤ損耗費｜１０ｔ積級　良好　供用日　】						

名称	規格／条件	単位	数量	単価	金額	摘要
鉄筋コンクリート管（１種管）据付・撤去	作業区分＝据付：管径＝250㎜：資材区分＝施工費のみ：	m	10			DX051300 管理費区分 無 単-215号
鉄筋コンクリート高圧管	1種管　φ　250㎜　2000㎜/本	個	5			ZAB3401000 管理費区分 無 刊行物単価
継手用ゴムリング	鉄筋ｺﾝｸﾘｰﾄ管1種 φ 250㎜用	個	5			ZAB3342000 管理費区分 無 道建設部策定単価
基礎砕石	砕石の厚さ＝17.5㎝を超え20.0㎝以下：砕石の種類＝砕石（各種）：費用の内訳＝全ての費用： 【再生骨材｜０～４０mm　】	m２	5			CB221110 管理費区分 無 単-216号
土砂等運搬	土砂等発生現場＝標準：積込機種･規格＝ﾊﾞｯｸﾎｳ山積1.4m3（平積1.0m3）：土質＝土砂（岩塊･玉石混り土含む）：DID区間の有無＝有り：運搬距離（km）（DID区間有）＝5.5km以下： 【ダンプトラック［オンロード・ディーゼル］｜１０ｔ積級　】【タイヤ損耗費｜１０ｔ積級　良好　供用日　】	m３	0.83			CB210110 管理費区分 無 単-217号
計						
単価						

1次単価表 <01>

単-52号

単価適用年月	20250512
歩掛適用年月	20250512
労務調整-超過-規制	1.000-00000020

名称	鉄筋ｺﾝｸﾘｰﾄ管	単位	m	数量	10	単価	
規格	鉄筋コンクリート高圧管1種300【再生骨材｜０～４０mm　】【ダンプトラック［オンロード・ディーゼル］｜１０ｔ積級　】【タイヤ損耗費｜１０ｔ積級　良好　供用日　】						

名称	規格／条件	単位	数量	単価	金額	摘要
鉄筋コンクリート管（１種管）据付・撤去	作業区分＝据付：管径＝300mm：資材区分＝施工費のみ：	m	10			DX051300 管理費区分 無 単-218号
鉄筋コンクリート高圧管	1種管　φ　300mm　2000mm/本　参考質量357kg/本	個	5			ZAB3402000 管理費区分 無 刊行物単価
継手用ゴムリング	鉄筋ｺﾝｸﾘｰﾄ管1種 φ 300mm用	個	5			ZAB3343000 管理費区分 無 道建設部策定単価
基礎砕石	砕石の厚さ＝17.5cmを超え20.0cm以下：砕石の種類＝砕石（各種）：費用の内訳＝全ての費用： 【再生骨材｜０～４０mm　】	m２	5.5			CB221110 管理費区分 無 単-219号
土砂等運搬	土砂等発生現場＝標準：積込機種･規格＝ﾊﾞｯｸﾎｳ山積1.4m3（平積1.0m3）：土質＝土砂（岩塊･玉石混り土含む）：DID区間の有無＝有り：運搬距離（km）（DID区間有）＝5.5km以下： 【ダンプトラック［オンロード・ディーゼル］｜１０ｔ積級　】【タイヤ損耗費｜１０ｔ積級　良好　供用日　】	m３	0.91			CB210110 管理費区分 無 単-220号
計						
単価						

1次単価表 <01>

単-53号

単価適用年月	20250512
歩掛適用年月	20250512
労務調整-超過-規制	1.000-00000020

名称	鉄筋ｺﾝｸﾘｰﾄ管	単位	m	数量	10	単価	
規格	鉄筋コンクリート高圧管1種500【再生骨材｜０～４０ｍｍ　】【ダンプトラック［オンロード・ディーゼル］｜１０ｔ積級　】【タイヤ損耗費｜１０ｔ積級　良好　供用日　】						

名称	規格／条件	単位	数量	単価	金額	摘要
鉄筋コンクリート管（１種管）据付・撤去	作業区分＝据付：管径＝500㎜：資材区分＝施工費のみ：	m	10			DX051300 管理費区分 無 単-221号
鉄筋コンクリート高圧管	1種管　φ　500㎜　2000㎜/本　参考質量689kg/本	個	5			ZAB3410000 管理費区分 無 刊行物単価
継手用ゴムリング	鉄筋ｺﾝｸﾘｰﾄ管1種 φ 500㎜用	個	5			ZAB3347000 管理費区分 無 道建設部策定単価
基礎砕石	砕石の厚さ＝17.5cmを超え20.0cm以下：砕石の種類＝砕石（各種）：費用の内訳＝全ての費用： 【再生骨材｜０～４０ｍｍ　】	m２	7			CB221110 管理費区分 無 単-222号
土砂等運搬	土砂等発生現場＝標準：積込機種･規格＝ﾊﾞｯｸﾎｳ山積1.4m3（平積1.0m3）：土質＝土砂（岩塊･玉石混り土含む）：DID区間の有無＝有り：運搬距離（km）（DID区間有）＝5.5km以下： 【ダンプトラック［オンロード・ディーゼル］｜１０ｔ積級　】【タイヤ損耗費｜１０ｔ積級　良好　供用日　】	m３	1.16			CB210110 管理費区分 無 単-223号
計						
単価						

1次単価表 <01>

単-54号

単価適用年月	20250512
歩掛適用年月	20250512
労務調整-超過-規制	1.000-00000020

名称	ﾌﾟﾚｷｬｽﾄ集水桝	単位	箇所	数量	10	単価	
規格	Ⅱ型A上部桝・下部桝【ダンプトラック［オンロード・ディーゼル］｜１０ｔ積級　】【タイヤ損耗費｜１０ｔ積級　良好　供用日　】						

名称	規格／条件	単位	数量	単価	金額	摘要
プレキャスト集水桝	作業区分＝据付：製品質量（kg/基）＝80kg を超え200kg以下：基礎砕石の有無＝無し：費用の内訳＝全ての費用：	基	10			CB222800 管理費区分 無 単-224号
上部桝	Ⅱ型Ａ 560×560×250/270㎜　参考質量118kg/個	個	10			ZAB4102000 管理費区分 無 道建設部策定単価
プレキャスト集水桝	作業区分＝据付：製品質量（kg/基）＝200kg を超え400kg以下：基礎砕石の有無＝有り：費用の内訳＝全ての費用：	基	10			CB222800 管理費区分 無 単-225号
下部桝	Ⅱ型Ａ 560×560×580㎜　参考質量218kg/個	個	10			ZAB4104000 管理費区分 無 道建設部策定単価
土砂等運搬	土砂等発生現場＝標準：積込機種･規格＝ﾊﾞｯｸﾎｳ山積1.4m3（平積1.0m3）：土質＝土砂（岩塊･玉石混り土含む）：DID区間の有無＝有り：運搬距離（km）（DID区間有）＝5.5km以下： 【ダンプトラック［オンロード・ディーゼル］｜１０ｔ積級　】【タイヤ損耗費｜１０ｔ積級　良好　供用日　】	ｍ３	0.96			CB210110 管理費区分 無 単-226号
計						
単価						

1次単価表 <01>

単-55号

単価適用年月	20250512
歩掛適用年月	20250512
労務調整-超過-規制	1.000-00000020

名称	ﾌﾟﾚｷｬｽﾄ集水桝	単位	箇所	数量	10	単価	
規格	Ｉ型A上部桝・下部桝(歩道用)【ダンプトラック［オンロード・ディーゼル］｜１０ｔ積級　】【タイヤ損耗費｜１０ｔ積級　良好　供用日　】						

名称	規格／条件	単位	数量	単価	金額	摘要
プレキャスト集水桝	作業区分＝据付：製品質量（kg/基）＝200kgを超え400kg以下：基礎砕石の有無＝無し：費用の内訳＝全ての費用：	基	10			CB222800 管理費区分 無 単-227号
歩道用雨水桝　上部桝	Ｉ型Ａ 受金具付 □６００／□８４０×３００　重量２５２ｋｇ	個	10			ZKD2602000 管理費区分 無 地方資材単価
プレキャスト集水桝	作業区分＝据付：製品質量（kg/基）＝600kgを超え800kg以下：基礎砕石の有無＝有り：費用の内訳＝全ての費用：	基	10			CB222800 管理費区分 無 単-228号
下部桝	Ｉ型Ａ 840×840×1000mm　参考質量759kg/個	個	10			ZAB4004000 管理費区分 無 道建設部策定単価
土砂等運搬	土砂等発生現場＝標準：積込機種･規格＝ﾊﾞｯｸﾎｳ山積1.4m3（平積1.0m3）：土質＝土砂（岩塊･玉石混り土含む）：DID区間の有無＝有り：運搬距離（km）（DID区間有）＝5.5km以下： 【ダンプトラック［オンロード・ディーゼル］｜１０ｔ積級　】【タイヤ損耗費｜１０ｔ積級　良好　供用日　】	ｍ３	1.8			CB210110 管理費区分 無 単-229号
計						
単価						

1次単価表 <01>

単-56号

単価適用年月	20250512
歩掛適用年月	20250512
労務調整-超過-規制	1.000-00000020

名称	ﾌﾟﾚｷｬｽﾄ集水桝	単位	箇所	数量	10	単価	
規格	Ｉ型A上部桝・下部桝（車道用）新設【ダンプトラック［オンロード・ディーゼル］｜１０ｔ積級　】【タイヤ損耗費｜１０ｔ積級　良好　供用日　】						

名称	規格／条件	単位	数量	単価	金額	摘要
プレキャスト集水桝	作業区分＝据付：製品質量（kg/基）＝200kgを超え400kg以下：基礎砕石の有無＝無し：費用の内訳＝全ての費用：	基	10			CB222800 管理費区分 無 単-230号
上部桝	Ｉ型Ａ 840×920×180/210㎜　参考質量284kg/個	個	10			ZAB4002000 管理費区分 無 道建設部策定単価
プレキャスト集水桝	作業区分＝据付：製品質量（kg/基）＝600kgを超え800kg以下：基礎砕石の有無＝有り：費用の内訳＝全ての費用：	基	10			CB222800 管理費区分 無 単-231号
下部桝	Ｉ型Ａ 840×840×1000㎜　参考質量759kg/個	個	10			ZAB4004000 管理費区分 無 道建設部策定単価
土砂等運搬	土砂等発生現場＝標準：積込機種･規格＝ﾊﾞｯｸﾎｳ山積1.4m3（平積1.0m3）：土質＝土砂（岩塊･玉石混り土含む）：DID区間の有無＝有り：運搬距離（km）（DID区間有）＝5.5km以下： 【ダンプトラック［オンロード・ディーゼル］｜１０ｔ積級　】【タイヤ損耗費｜１０ｔ積級　良好　供用日　】	ｍ３	1.8			CB210110 管理費区分 無 単-232号
計						
単価						

1次単価表 <01>

単-57号

単価適用年月	20250512
歩掛適用年月	20250512
労務調整-超過-規制	1.000-00000020

名称	ﾌﾟﾚｷｬｽﾄ集水桝	単位	箇所	数量	10	単価	
規格	Ｉ型A上部桝・下部桝（車道用）再利用【ダンプトラック［オンロード・ディーゼル］｜１０ｔ積級　】【タイヤ損耗費｜１０ｔ積級　良好　供用日　】						

名称	規格／条件	単位	数量	単価	金額	摘要
プレキャスト集水桝	作業区分＝据付：製品質量（kg/基）＝200kgを超え400kg以下：基礎砕石の有無＝無し：費用の内訳＝全ての費用：	基	10			CB222800 管理費区分 無 単-233号
プレキャスト集水桝	作業区分＝据付：製品質量（kg/基）＝600kgを超え800kg以下：基礎砕石の有無＝有り：費用の内訳＝全ての費用：	基	10			CB222800 管理費区分 無 単-234号
土砂等運搬	土砂等発生現場＝標準：積込機種･規格＝ﾊﾞｯｸﾎｳ山積1.4m3（平積1.0m3）：土質＝土砂（岩塊･玉石混り土含む）：DID区間の有無＝有り：運搬距離（km）（DID区間有）＝5.5km以下： 【ダンプトラック［オンロード・ディーゼル］｜１０ｔ積級　】【タイヤ損耗費｜１０ｔ積級　良好　供用日　】	ｍ３	1.8			CB210110 管理費区分 無 単-235号
計						
単価						

1次単価表 <01>

単-58号

単価適用年月	20250512
歩掛適用年月	20250512
労務調整-超過-規制	1.000-00000020

名称	ﾌﾟﾚｷｬｽﾄ集水桝	単位	箇所	数量	10	単価	
規格	Ⅰ型A中間桝(H=0.15)						

名称	規格／条件	単位	数量	単価	金額	摘要
プレキャスト集水桝	作業区分＝据付：製品質量（kg/基）＝80kg を超え200kg以下：基礎砕石の有無＝無し： 費用の内訳＝全ての費用：	基	10			CB222800 管理費区分 無 単-236号
中間桝	Ⅰ型A 840×840×150㎜ 参考質量139kg/個	個	10			ZAB4026000 管理費区分 無 道建設部策定単価
計						
単価						

1次単価表 <01>

単-59号

単価適用年月	20250512
歩掛適用年月	20250512
労務調整-超過-規制	1.000-00000020

名称	ﾌﾟﾚｷｬｽﾄ集水桝	単位	箇所	数量	10	単価	
規格	Ⅰ型A中間桝(H=0.20)						

名称	規格／条件	単位	数量	単価	金額	摘要
プレキャスト集水桝	作業区分＝据付：製品質量（kg/基）＝80kg を超え200kg以下：基礎砕石の有無＝無し： 費用の内訳＝全ての費用：	基	10			CB222800 管理費区分 無 単-237号
中間桝	Ⅰ型A 840×840×200㎜ 参考質量179kg/個	個	10			ZAB4028000 管理費区分 無 道建設部策定単価
計						
単価						

1次単価表 <01>

単-60号

単価適用年月	20250512
歩掛適用年月	20250512
労務調整-超過-規制	1.000-00000020

名称	ﾌﾟﾚｷｬｽﾄ集水桝	単位	箇所	数量	10	単価	
規格	Ⅰ型A中間桝(H=0.25)						

名称	規格／条件	単位	数量	単価	金額	摘要
プレキャスト集水桝	作業区分＝据付：製品質量（kg/基）＝200kgを超え400kg以下：基礎砕石の有無＝無し：費用の内訳＝全ての費用：	基	10			CB222800 管理費区分 無 単-238号
中間桝	Ⅰ型A 840×840×250㎜ 参考質量220kg/個	個	10			ZAB4030000 管理費区分 無 道建設部策定単価
計						
単価						

1次単価表 <01>

単-61号

単価適用年月	20250512
歩掛適用年月	20250512
労務調整-超過-規制	1.000-00000020

名称	ﾌﾟﾚｷｬｽﾄ集水桝	単位	箇所	数量	10	単価	
規格	Ｉ型B上部桝・下部桝【ダンプトラック［オンロード・ディーゼル］｜１０ｔ積級　】【タイヤ損耗費｜１０ｔ積級　良好　供用日　】						

名称	規格／条件	単位	数量	単価	金額	摘要
プレキャスト集水桝	作業区分＝据付：製品質量（kg/基）＝400kgを超え600kg以下：基礎砕石の有無＝無し：費用の内訳＝全ての費用：	基	10			CB222800 管理費区分 無 単-239号
歩道用雨水桝　上部桝	Ｉ型Ｂ 受金具付 □６００／□１１００×３００　重量４０６ｋｇ	個	10			ZKD2602100 管理費区分 無 地方資材単価
プレキャスト集水桝	作業区分＝据付：製品質量（kg/基）＝1200kgを超え1600kg以下：基礎砕石の有無＝有り：費用の内訳＝全ての費用：	基	10			CB222800 管理費区分 無 単-240号
下部桝	Ｉ型Ｂ 1100×1100×1200㎜　参考質量1480kg/個	個	10			ZAB4304000 管理費区分 無 道建設部策定単価
土砂等運搬	土砂等発生現場＝標準：積込機種･規格＝ﾊﾞｯｸﾎｳ山積1.4m3（平積1.0m3）：土質＝土砂（岩塊･玉石混り土含む）：DID区間の有無＝有り：運搬距離（km）（DID区間有）＝5.5km以下： 【ダンプトラック［オンロード・ディーゼル］｜１０ｔ積級　】【タイヤ損耗費｜１０ｔ積級　良好　供用日　】	ｍ３	2.81			CB210110 管理費区分 無 単-241号
計						
単価						

1次単価表 <01>

単-62号

単価適用年月	20250512
歩掛適用年月	20250512
労務調整-超過-規制	1.000-00000020

名称	ﾌﾟﾚｷｬｽﾄ集水桝	単位	箇所	数量	10	単価	
規格	Ｉ型B中間桝(H=0.10)						

名称	規格／条件	単位	数量	単価	金額	摘要
プレキャスト集水桝	作業区分＝据付：製品質量（kg/基）＝80kg を超え200kg以下：基礎砕石の有無＝無し： 費用の内訳＝全ての費用：	基	10			CB222800 管理費区分 無 単-242号
中間桝	Ｉ型Ｂ 1100×1100×100㎜　参考質量163kg/個	個	10			ZAB4324000 管理費区分 無 道建設部策定単価
計						
単価						

1次単価表 <01>

単-63号

単価適用年月	20250512
歩掛適用年月	20250512
労務調整-超過-規制	1.000-00000020

名称	ﾌﾟﾚｷｬｽﾄ集水桝	単位	箇所	数量	10	単価	
規格	Ⅰ型B中間桝(H=0.15)						

名称	規格／条件	単位	数量	単価	金額	摘要
プレキャスト集水桝	作業区分＝据付：製品質量（kg/基）＝200kg を超え400kg以下：基礎砕石の有無＝無し： 費用の内訳＝全ての費用：	基	10			CB222800 管理費区分 無 単-243号
中間桝	Ⅰ型Ｂ 1100×1100×150㎜　参考質量230kg/個	個	10			ZAB4326000 管理費区分 無 道建設部策定単価
計						
単価						

1次単価表 <01>

単-64号

単価適用年月	20250512
歩掛適用年月	20250512
労務調整-超過-規制	1.000-00000020

名称	蓋	単位	枚	数量	1	単価	
規格	Ⅱ型A上部桝用【桝蓋｜鋼製 T-25 Ⅱ型A上部桝用　普通目 365×420×56㎜　参考質量 20kg/枚　R-2】						

名称	規格／条件	単位	数量	単価	金額	摘要
材料費（枚）	【桝蓋｜鋼製 T-25 Ⅱ型A上部桝用　普通目 365×420×56㎜　参考質量 20kg/枚　R-2】	枚	1			WB020016 管理費区分 無 単-244号
計						
単価						

1次単価表 <01>

単-65号

単価適用年月	20250512
歩掛適用年月	20250512
労務調整-超過-規制	1.000-00000020

名称	蓋	単位	枚	数量	1	単価	
規格	Ｉ型A上部桝用（歩道用）【鋳鉄蓋｜雨水枡 鋳鉄蓋 □５００ Ｔ－１４ 重量３３ｋｇ 受枠込み 】						

名称	規格／条件	単位	数量	単価	金額	摘要
材料費（枚）	【鋳鉄蓋｜雨水枡 鋳鉄蓋 □５００ Ｔ－１４ 重量３３ｋｇ 受枠込み 】	枚	1			WB020016 管理費区分 無 単-245号
計						
単価						

1次単価表 <01>

単-66号

単価適用年月	20250512
歩掛適用年月	20250512
労務調整-超過-規制	1.000-00000020

名称	蓋	単位	枚	数量	1	単価	
規格	Ⅰ型A上部桝用（車道用）【桝蓋｜鋼製 T-25 Ⅰ型A上部桝用 普通目 470×520×56㎜ 参考質量 30kg/枚 R-1】						

名称	規格／条件	単位	数量	単価	金額	摘要
材料費（枚）	【桝蓋｜鋼製 T-25 Ⅰ型A上部桝用 普通目 470×520×56㎜ 参考質量 30kg/枚 R-1】	枚	1			WB020016 管理費区分 無 単-246号
計						
単価						

1次単価表 <01>

単-67号

単価適用年月	20250512
歩掛適用年月	20250512
労務調整-超過-規制	1.000-00000020

名称	蓋	単位	枚	数量	1	単価	
規格	Ｉ型B上部桝用（歩道用）【鋳鉄蓋｜雨水枡 鋳鉄蓋 □５００ Ｔ－１４ 重量３３ｋｇ 受枠込み 】						

名称	規格／条件	単位	数量	単価	金額	摘要
材料費（枚）	【鋳鉄蓋｜雨水枡 鋳鉄蓋 □５００ Ｔ－１４ 重量３３ｋｇ 受枠込み 】	枚	1			WB020016 管理費区分 無 単-245号
計						
単価						

1次単価表 <01>

単-68号

単価適用年月	20250512
歩掛適用年月	20250512
労務調整-超過-規制	1.000-00000020

名称	歩車道境界ﾌﾞﾛｯｸ	単位	m	数量	10	単価	
規格	IV型縁石【車道用縁石IV型｜　参考質量90kg/ｹ】【生コンクリート　普通ポルトランド　ＡＥ減水剤（促進型）使用｜C-1　(-)-8-20(25)　】						

名称	規格／条件	単位	数量	単価	金額	摘要
歩車道境界ブロック	作業区分＝設置：ﾌﾞﾛｯｸ規格＝各種600-1000mm以下50-150kg未満：m当り歩車道境界ﾌﾞﾛｯｸ使用量＝1.25個/m：基礎砕石規格＝無し：均し基礎ｺﾝｸﾘｰﾄ規格＝無し：【車道用縁石IV型｜　参考質量90kg/ｹ】	m	10			CB422510 管理費区分 無 単-247号
コンクリート	構造物種別＝無筋･鉄筋構造物：打設工法＝人力打設：ｺﾝｸﾘｰﾄ規格＝各種：養生工の種類＝一般養生：現場内小運搬の有無＝無し：費用の内訳＝全ての費用：【生コンクリート　普通ポルトランド　ＡＥ減水剤（促進型）使用｜C-1　(-)-8-20(25)　】	m3	0.19			CB240010 管理費区分 無 単-248号
型枠	型枠の種類＝一般型枠：構造物の種類＝均しｺﾝｸﾘｰﾄ：	m2	1			CB240210 管理費区分 無 単-249号
生コンクリート加熱費		m3	0.19			ZAD1900100 管理費区分 無
計						
単価						

1次単価表 <01>

単-69号

単価適用年月	20250512
歩掛適用年月	20250512
労務調整-超過-規制	1.000-00000020

名称	歩車道境界ﾌﾞﾛｯｸ	単位	m	数量	10	単価	
規格	Ⅱ型縁石　t=5cm【車道用縁石Ⅱ型｜標準　参考質量77kg/ｹ ｴｺｽﾗｸﾞｺﾝｸﾘｰﾄ対応品含む】【生コンクリート　普通ポルトランド　ＡＥ減水剤（促進型）使用｜C-1　(-)-8-20(25)　】						

名称	規格／条件	単位	数量	単価	金額	摘要
歩車道境界ブロック	作業区分＝設置：ﾌﾞﾛｯｸ規格＝各種600-1000mm以下50-150kg未満：m当り歩車道境界ﾌﾞﾛｯｸ使用量＝1.25個/m：基礎砕石規格＝無し：均し基礎ｺﾝｸﾘｰﾄ規格＝生ｺﾝｸﾘｰﾄ（各種）：養生工の有無＝有り：【車道用縁石Ⅱ型｜標準　参考質量77kg/ｹ ｴｺｽﾗｸﾞｺﾝｸﾘｰﾄ対応品含む】【生コンクリート　普通ポルトランド　ＡＥ減水剤（促進型）使用｜C-1　(-)-8-20(25)　】	m	10			CB422510 管理費区分 無 単-250号
生コンクリート加熱費		m3	0.16			ZAD1900100 管理費区分 無
計						
単価						

1次単価表 <01>

単-70号

単価適用年月	20250512
歩掛適用年月	20250512
労務調整-超過-規制	1.000-00000020

名称	歩車道境界ﾌﾞﾛｯｸ	単位	m	数量	10	単価	
規格	Ⅱ型縁石　t=19cm【車道用縁石Ⅱ型｜標準　参考質量77kg/ｹ ｴｺｽﾗｸﾞｺﾝｸﾘｰﾄ対応品含む】【生コンクリート　普通ポルトランド　ＡＥ減水剤（促進型）使用｜C-1　(-)-8-20(25)　】						

名称	規格／条件	単位	数量	単価	金額	摘要
歩車道境界ブロック	作業区分＝設置：ﾌﾞﾛｯｸ規格＝各種600-1000mm以下50-150kg未満：m当り歩車道境界ﾌﾞﾛｯｸ使用量＝1.25個/m：基礎砕石規格＝無し：均し基礎ｺﾝｸﾘｰﾄ規格＝無し：【車道用縁石Ⅱ型｜標準　参考質量77kg/ｹ ｴｺｽﾗｸﾞｺﾝｸﾘｰﾄ対応品含む】	m	10			CB422510 管理費区分 無 単-251号
コンクリート	構造物種別＝無筋･鉄筋構造物：打設工法＝人力打設：ｺﾝｸﾘｰﾄ規格＝各種：養生工の種類＝一般養生：現場内小運搬の有無＝無し：費用の内訳＝全ての費用：【生コンクリート　普通ポルトランド　ＡＥ減水剤（促進型）使用｜C-1　(-)-8-20(25)　】	m３	0.59			CB240010 管理費区分 無 単-252号
型枠	型枠の種類＝一般型枠：構造物の種類＝均しｺﾝｸﾘｰﾄ：	m２	3.8			CB240210 管理費区分 無 単-253号
生コンクリート加熱費		m３	0.59			ZAD1900100 管理費区分 無
計						
単価						

1次単価表 <01>

単-71号

単価適用年月	20250512
歩掛適用年月	20250512
労務調整-超過-規制	1.000-00000020

名称	歩車道境界ﾌﾞﾛｯｸ	単位	m	数量	10	単価	
規格	帯広市型縁石【歩車道境界ブロック｜導水改良縁石　】【生コンクリート　普通ポルトランド　ＡＥ減水剤（促進型）使用｜C-1　(-)-8-20(25)　】						

名称	規格／条件	単位	数量	単価	金額	摘要
歩車道境界ブロック	作業区分＝設置：ﾌﾞﾛｯｸ規格＝各種600-1000mm以下50-150kg未満：m当り歩車道境界ﾌﾞﾛｯｸ使用量＝1.25個/m：基礎砕石規格＝無し：均し基礎ｺﾝｸﾘｰﾄ規格＝生ｺﾝｸﾘｰﾄ（各種）：養生工の有無＝有り：【歩車道境界ブロック｜導水改良縁石　】【生コンクリート　普通ポルトランド　ＡＥ減水剤（促進型）使用｜C-1　(-)-8-20(25)　】	m	10			CB422510 管理費区分 無 単-254号
生コンクリート加熱費		m３	0.13			ZAD1900100 管理費区分 無
計						
単価						

1次単価表 <01>

単-72号

単価適用年月	20250512
歩掛適用年月	20250512
労務調整-超過-規制	1.000-00000020

名称	歩車道境界ﾌﾞﾛｯｸ	単位	m	数量	10	単価	
規格	Ⅰ型縁石 t=19cm【車道用縁石Ⅰ型｜標準　参考質量95kg/ｹ ｴｺｽﾗｸﾞｺﾝｸﾘｰﾄ対応品含む】【生コンクリート　普通ポルトランド　ＡＥ減水剤（促進型）使用｜C-1　(-)-8-20(25)　】						

名称	規格／条件	単位	数量	単価	金額	摘要
歩車道境界ブロック	作業区分＝設置：ﾌﾞﾛｯｸ規格＝各種600-1000mm以下50-150kg未満：m当り歩車道境界ﾌﾞﾛｯｸ使用量＝1.25個/m：基礎砕石規格＝無し：均し基礎ｺﾝｸﾘｰﾄ規格＝無し：【車道用縁石Ⅰ型｜標準　参考質量95kg/ｹ ｴｺｽﾗｸﾞｺﾝｸﾘｰﾄ対応品含む】	m	10			CB422510 管理費区分 無 単-255号
コンクリート	構造物種別＝無筋･鉄筋構造物：打設工法＝人力打設：ｺﾝｸﾘｰﾄ規格＝各種：養生工の種類＝一般養生：現場内小運搬の有無＝無し：費用の内訳＝全ての費用：【生コンクリート　普通ポルトランド　ＡＥ減水剤（促進型）使用｜C-1　(-)-8-20(25)　】	m３	0.59			CB240010 管理費区分 無 単-256号
型枠	型枠の種類＝一般型枠：構造物の種類＝均しｺﾝｸﾘｰﾄ：	m２	3.8			CB240210 管理費区分 無 単-257号
生コンクリート加熱費		m３	0.59			ZAD1900100 管理費区分 無
計						
単価						

1次単価表 <01>

単-73号

単価適用年月	20250512
歩掛適用年月	20250512
労務調整-超過-規制	1.000-00000020

名称	地先境界ﾌﾞﾛｯｸ	単位	m	数量	10	単価	
規格	舗装止縁石【舗装止縁石｜150×170×590mm　参考質量35kg/ｹ ｴｺｽﾗｸﾞｺﾝｸﾘｰﾄ対応品含む】【生コンクリート　普通ポルトランド　ＡＥ減水剤（促進型）使用｜C-1　(-)-8-20(25)　】【再生骨材｜０～４０mm　】【ダンプトラック［オ						

名称	規格／条件	単位	数量	単価	金額	摘要
地先境界ブロック	作業区分＝設置：ﾌﾞﾛｯｸ規格＝各種（600mm以下､50kg未満）：m当り地先境界ﾌﾞﾛｯｸ使用量＝1.67個/m：基礎砕石規格＝砕石（各種）：均し基礎ｺﾝｸﾘｰﾄ規格＝生ｺﾝｸﾘｰﾄ（各種）：養生工の有無＝有り：【舗装止縁石｜150×170×590mm　参考質量35kg/ｹ ｴｺｽﾗｸﾞｺﾝｸﾘｰﾄ対応品含む】【生コンクリート　普通ポルトランド　ＡＥ減水剤（促進型）使用｜C-1　(-)-8-20(25)　】【再生骨材｜０～４０mm　】	m	10			CB422520 管理費区分 無 単-258号
土砂等運搬	土砂等発生現場＝標準：積込機種･規格＝ﾊﾞｯｸﾎｳ山積1.4m3（平積1.0m3）：土質＝土砂（岩塊･玉石混り土含む）：DID区間の有無＝有り：運搬距離（km）（DID区間有）＝5.5km以下：【ダンプトラック［オンロード・ディーゼル］｜１０ｔ積級　】【タイヤ損耗費｜１０ｔ積級　良好　供用日　】	m３	0.1			CB210110 管理費区分 無 単-259号
生コンクリート加熱費		m３	0.1			ZAD1900100 管理費区分 無
計						
単価						

1次単価表 <01>

単-74号

単価適用年月	20250512
歩掛適用年月	20250512
労務調整-超過-規制	1.000-00000020

名称	地先境界ﾌﾞﾛｯｸ	単位	m	数量	10	単価	
規格	植樹帯縁石（再設置）【生コンクリート　普通ポルトランド　ＡＥ減水剤（促進型）使用｜C-1　(-)-8-20(25)　】【再生骨材｜０～４０mm　】【ダンプトラック［オンロード・ディーゼル］｜１０ｔ積級　】【タイヤ損耗費｜１０ｔ						

名称	規格／条件	単位	数量	単価	金額	摘要
地先境界ブロック	作業区分＝再利用設置：ﾌﾞﾛｯｸ規格＝各種（600㎜以下､50kg未満）：基礎砕石規格＝砕石（各種）：均し基礎ｺﾝｸﾘｰﾄ規格＝生ｺﾝｸﾘｰﾄ（各種）：養生工の有無＝有り：【生コンクリート　普通ポルトランド　ＡＥ減水剤（促進型）使用｜C-1　(-)-8-20(25)　】【再生骨材｜０～４０mm　】	m	10			CB422520 管理費区分 無 単-260号
土砂等運搬	土砂等発生現場＝標準：積込機種･規格＝ﾊﾞｯｸﾎｳ山積1.4m3（平積1.0m3）：土質＝土砂（岩塊･玉石混り土含む）：DID区間の有無＝有り：運搬距離（km）（DID区間有）＝5.5km以下：【ダンプトラック［オンロード・ディーゼル］｜１０ｔ積級　】【タイヤ損耗費｜１０ｔ積級　良好　供用日　】	m３	0.1			CB210110 管理費区分 無 単-261号
生コンクリート加熱費		m３	0.1			ZAD1900100 管理費区分 無
計						
単価						

1次単価表 <01>

単-75号

単価適用年月	20250512
歩掛適用年月	20250512
労務調整-超過-規制	1.000-00000020

名称	地先境界ﾌﾞﾛｯｸ	単位	m	数量	10	単価	
規格	舗装止縁石（再設置）【生コンクリート　普通ポルトランド　ＡＥ減水剤（促進型）使用｜C-1　(-)-8-20(25)　】【再生骨材｜０～４０mm　】【ダンプトラック［オンロード・ディーゼル］｜１０ｔ積級　】【タイヤ損耗費｜１０ｔ						

名称	規格／条件	単位	数量	単価	金額	摘要
地先境界ブロック	作業区分＝再利用設置：ﾌﾞﾛｯｸ規格＝各種（600㎜以下､50kg未満）：基礎砕石規格＝砕石（各種）：均し基礎ｺﾝｸﾘｰﾄ規格＝生ｺﾝｸﾘｰﾄ（各種）：養生工の有無＝有り：【生コンクリート　普通ポルトランド　ＡＥ減水剤（促進型）使用｜C-1　(-)-8-20(25)　】【再生骨材｜０～４０mm　】	m	10			CB422520 管理費区分 無 単-262号
土砂等運搬	土砂等発生現場＝標準：積込機種･規格＝ﾊﾞｯｸﾎｳ山積1.4m3（平積1.0m3）：土質＝土砂（岩塊･玉石混り土含む）：DID区間の有無＝有り：運搬距離（km）（DID区間有）＝5.5km以下：【ダンプトラック［オンロード・ディーゼル］｜１０ｔ積級　】【タイヤ損耗費｜１０ｔ積級　良好　供用日　】	m３	0.1			CB210110 管理費区分 無 単-263号
生コンクリート加熱費		m３	0.1			ZAD1900100 管理費区分 無
計						
単価						

1次単価表 <01>

単-76号

単価適用年月	20250512
歩掛適用年月	20250512
労務調整-超過-規制	1.000-00000020

名称	転落(横断)防止柵	単位	m	数量	1	単価	
規格	1.1m土中建込【転落防止柵 土中建込用 P種｜積雪ﾗﾝｸ1 横ﾋﾞｰﾑ 柵高1100mm 塗装 支柱間隔2,000mm 歩行者自転車用柵】						

名称	規格／条件	単位	数量	単価	金額	摘要
防護柵（横断・転落防止柵）設置工	施工区分＝土中建込：防護柵種類＝ビーム式・パネル式：支柱間隔＝2m：根巻きコンクリートの有無＝無：施工規模による加算＝100m以上（標準）：時間的制約を受ける場合の補正＝無：夜間作業の補正＝無：【転落防止柵 土中建込用 P種｜積雪ﾗﾝｸ1 横ﾋﾞｰﾑ 柵高1100mm 塗装 支柱間隔2,000mm 歩行者自転車用柵】	m	1			WB810760 管理費区分 無 単-264号
計						
単価						

1次単価表 <01>

単-77号

単価適用年月	20250512
歩掛適用年月	20250512
労務調整-超過-規制	1.000-00000020

名称	転落(横断)防止柵	単位	m	数量	1	単価	
規格	1.1m土中建込　再設置【転落防止柵（P種）｜再設置　】						

名称	規格／条件	単位	数量	単価	金額	摘要
防護柵（横断・転落防止柵）設置工	施工区分＝土中建込：防護柵種類＝ビーム式・パネル式：支柱間隔＝2m：根巻きコンクリートの有無＝無：施工規模による加算＝50m未満：夜間作業の補正＝無：【転落防止柵（P種）｜再設置　】	m	1			WB810760 管理費区分 無 単-265号
計						
単価						

1次単価表 <01>

単-78号

単価適用年月	20250512
歩掛適用年月	20250512
労務調整-超過-規制	1.000-00000020

名称	溶融式区画線（矢印）	単位	m	数量	1	単価	
規格	溶融式手動矢印･記号･文字 15cm換算厚1.5mm無し						

名称	規格／条件	単位	数量	単価	金額	摘要
区画線設置	夜間作業の有無＝無し：施工方法区分＝溶融式手動：豪雪補正の有無＝有り：規格･仕様区分＝矢印･記号･文字 15cm換算：時間的制約の有無＝無し：塗布厚＝1.5mm：排水性舗装に施工する場合の補正＝無し：未供用区間の場合の補正＝無し：溶融式塗料規格＝含有量15～18%：塗料区分＝白：プライマー規格＝アスファルト舗装：費用の内訳＝全ての費用：	m	1			WB821210 管理費区分 無 単-266号
計						
単価						

1次単価表 <01>

単-79号

単価適用年月	20250512
歩掛適用年月	20250512
労務調整-超過-規制	1.000-00000020

名称	溶融式区画線（ドット線）	単位	m	数量	1	単価	
規格	溶融式手動破線 30cm厚1.5mm無し						

名称	規格／条件	単位	数量	単価	金額	摘要
区画線設置	夜間作業の有無＝無し：施工方法区分＝溶融式手動：豪雪補正の有無＝有り：規格･仕様区分＝破線 30cm：時間的制約の有無＝無し：塗布厚＝1.5mm：排水性舗装に施工する場合の補正＝無し：未供用区間の場合の補正＝無し：溶融式塗料規格＝含有量15～18%：塗料区分＝白：プライマー規格＝アスファルト舗装：費用の内訳＝全ての費用：	m	1			WB821210 管理費区分 無 単-267号
計						
単価						

1次単価表 <01>

単-80号

単価適用年月	20250512
歩掛適用年月	20250512
労務調整-超過-規制	1.000-00000020

名称	ﾍﾟｲﾝﾄ式区画線（中央線）	単位	m	数量	1	単価	
規格	ﾍﾟｲﾝﾄ式 溶剤型実線 15cm常温						

名称	規格／条件	単位	数量	単価	金額	摘要
区画線設置	夜間作業の有無＝無し：施工方法区分＝ペイント式溶剤型：豪雪補正の有無＝有り：規格･仕様区分＝実線 15cm：時間的制約の有無＝無し：未供用区間の場合の補正＝無し：ペイント式塗料規格＝常温：塗料区分＝白：費用の内訳＝全ての費用：	m	1			WB821210 管理費区分 無 単-268号
計						
単価						

1次単価表 <01>

単-81号

単価適用年月	20250512
歩掛適用年月	20250512
労務調整-超過-規制	1.000-00000020

名称	ﾍﾟｲﾝﾄ式区画線（中央線）	単位	m	数量	1	単価	
規格	ﾍﾟｲﾝﾄ式 溶剤型破線 15cm常温						

名称	規格／条件	単位	数量	単価	金額	摘要
区画線設置	夜間作業の有無＝無し：施工方法区分＝ペイント式溶剤型：豪雪補正の有無＝有り：規格･仕様区分＝破線 15cm：時間的制約の有無＝無し：未供用区間の場合の補正＝無し：ペイント式塗料規格＝常温：塗料区分＝白：費用の内訳＝全ての費用：	m	1			WB821210 管理費区分 無 単-269号
計						
単価						

1次単価表 <01>

単-82号

単価適用年月	20250512
歩掛適用年月	20250512
労務調整-超過-規制	1.000-00000020

名称	ﾍﾟｲﾝﾄ式区画線（外側線）	単位	m	数量	1	単価	
規格	ﾍﾟｲﾝﾄ式 溶剤型実線 15cm常温						

名称	規格／条件	単位	数量	単価	金額	摘要
区画線設置	夜間作業の有無＝無し：施工方法区分＝ペイント式溶剤型：豪雪補正の有無＝有り：規格･仕様区分＝実線 15cm：時間的制約の有無＝無し：未供用区間の場合の補正＝無し：ペイント式塗料規格＝常温：塗料区分＝白：費用の内訳＝全ての費用：	m	1			WB821210 管理費区分 無 単-268号
計						
単価						

1次単価表 <01>

単-83号

単価適用年月	20250512
歩掛適用年月	20250512
労務調整-超過-規制	1.000-00000020

名称	ﾍﾟｲﾝﾄ式区画線（車両境界線）	単位	m	数量	1	単価	
規格	ﾍﾟｲﾝﾄ式 溶剤型実線 15cm常温						

名称	規格／条件	単位	数量	単価	金額	摘要
区画線設置	夜間作業の有無＝無し：施工方法区分＝ペイント式溶剤型：豪雪補正の有無＝有り：規格･仕様区分＝実線 15cm：時間的制約の有無＝無し：未供用区間の場合の補正＝無し：ペイント式塗料規格＝常温：塗料区分＝白：費用の内訳＝全ての費用：	m	1			WB821210 管理費区分 無 単-268号
計						
単価						

1次単価表 <01>

単-84号

単価適用年月	20250512
歩掛適用年月	20250512
労務調整-超過-規制	1.000-00000020

名称	溶融式区画線（ゼブラ線）	単位	m	数量	1	単価	
規格	溶融式手動ｾﾞﾌﾞﾗ 45cm厚1.5mm無し						

名称	規格／条件	単位	数量	単価	金額	摘要
区画線設置	夜間作業の有無＝無し：施工方法区分＝溶融式手動：豪雪補正の有無＝有り：規格･仕様区分＝ゼブラ 45cm：時間的制約の有無＝無し：塗布厚＝1.5mm：排水性舗装に施工する場合の補正＝無し：未供用区間の場合の補正＝無し：溶融式塗料規格＝含有量15～18%：塗料区分＝白：プライマー規格＝アスファルト舗装：費用の内訳＝全ての費用：	m	1			WB821210 管理費区分 無 単-270号
計						
単価						

1次単価表 <01>

単-85号

単価適用年月	20250512
歩掛適用年月	20250512
労務調整-超過-規制	1.000-00000020

名称	溶融式区画線（横断歩道線）	単位	m	数量	1	単価	
規格	溶融式手動実線 45cm厚1.5mm無し						

名称	規格／条件	単位	数量	単価	金額	摘要
区画線設置	夜間作業の有無＝無し：施工方法区分＝溶融式手動：豪雪補正の有無＝有り：規格･仕様区分＝実線 45cm：時間的制約の有無＝無し：塗布厚＝1.5mm：排水性舗装に施工する場合の補正＝無し：未供用区間の場合の補正＝無し：溶融式塗料規格＝含有量15～18%：塗料区分＝白：プライマー規格＝アスファルト舗装：費用の内訳＝全ての費用：	m	1			WB821210 管理費区分 無 単-271号
計						
単価						

1次単価表 <01>

単-86号

単価適用年月	20250512
歩掛適用年月	20250512
労務調整-超過-規制	1.000-00000020

名称	溶融式区画線（停止線）	単位	m	数量	1	単価	
規格	溶融式手動実線 45cm厚1.5mm無し						

名称	規格／条件	単位	数量	単価	金額	摘要
区画線設置	夜間作業の有無＝無し：施工方法区分＝溶融式手動：豪雪補正の有無＝有り：規格･仕様区分＝実線 45cm：時間的制約の有無＝無し：塗布厚＝1.5mm：排水性舗装に施工する場合の補正＝無し：未供用区間の場合の補正＝無し：溶融式塗料規格＝含有量15～18%：塗料区分＝白：プライマー規格＝アスファルト舗装：費用の内訳＝全ての費用：	m	1			WB821210 管理費区分 無 単-271号
計						
単価						

1次単価表 <01>

単-87号

単価適用年月	20250512
歩掛適用年月	20250512
労務調整-超過-規制	1.000-00000020

名称	床掘り	単位	m3	数量	1	単価	
規格	土砂標準						

名称	規格／条件	単位	数量	単価	金額	摘要
床掘り	土質＝土砂：施工方法＝標準：土留方式の種類＝無し：障害の有無＝無し：	ｍ３	1			CB210030 管理費区分 無 単-272号
計						
単価						

1次単価表 <01>

単-88号

単価適用年月	20250512
歩掛適用年月	20250512
労務調整-超過-規制	1.000-00000020

名称	埋戻し	単位	m3	数量	1	単価	
規格	土砂1m以上4m未満						

名称	規格／条件	単位	数量	単価	金額	摘要
埋戻し	施工方法＝最大埋戻幅1m以上4m未満：	m３	1			CB210410 管理費区分 無 単-273号
計						
単価						

1次単価表 <01>

単-89号

単価適用年月	20250512
歩掛適用年月	20250512
労務調整-超過-規制	1.000-00000020

名称	埋戻し（置換基礎）	単位	m3	数量	1	単価	
規格	土砂1m以上4m未満【ダンプトラック［オンロード・ディーゼル］｜１０ｔ積級　】【タイヤ損耗費｜１０ｔ積級　良好　供用日　】						

名称	規格／条件	単位	数量	単価	金額	摘要
埋戻し	施工方法＝最大埋戻幅1m以上4m未満：	ｍ３	1			CB210410 管理費区分 無 単-274号
再生骨材	０～８０mm	ｍ３	1.33			ZKD2058000 管理費区分 無 地方資材単価
土砂等運搬	土砂等発生現場＝標準：積込機種･規格＝ﾊﾞｯｸﾎｳ山積1.4m3（平積1.0m3）：土質＝土砂（岩塊･玉石混り土含む）：DID区間の有無＝有り：運搬距離（km）（DID区間有）＝5.5km以下： 【ダンプトラック［オンロード・ディーゼル］｜１０ｔ積級　】【タイヤ損耗費｜１０ｔ積級　良好　供用日　】	ｍ３	0.83			CB210110 管理費区分 無 単-275号
計						
単価						

1次単価表 <01>

単-90号

単価適用年月	20250512
歩掛適用年月	20250512
労務調整-超過-規制	1.000-00000020

名称	基面整正	単位	m2	数量	1	単価	
規格							

名称	規格／条件	単位	数量	単価	金額	摘要
基面整正		m２	1			CB210080 管理費区分 無 単-276号
計						
単価						

1次単価表 <01>

単-91号

単価適用年月	20250512
歩掛適用年月	20250512
労務調整-超過-規制	1.000-00000020

名称	ﾌﾟﾚｷｬｽﾄL型擁壁（斜切）	単位	m	数量	1	単価	
規格	H=1.5m【コンクリート擁壁（斜切）｜H=1.5m 】						

名称	規格／条件	単位	数量	単価	金額	摘要
プレキャスト擁壁設置	ﾌﾟﾚｷｬｽﾄ擁壁高さ＝1.0mを超え2.0m以下：基礎砕石の有無＝無し：均しｺﾝｸﾘｰﾄの有無＝有り： 【コンクリート擁壁（斜切）｜H=1.5m 】	m	1			CB222110 管理費区分 無 単-277号
計						
単価						

1次単価表 <01>

単-92号

単価適用年月	20250512
歩掛適用年月	20250512
労務調整-超過-規制	1.000-00000020

名称	ﾌﾟﾚｷｬｽﾄL型擁壁（斜切）	単位	m	数量	1	単価	
規格	H=1.75【コンクリート擁壁（斜切）｜H=1.75m 】						

名称	規格／条件	単位	数量	単価	金額	摘要
プレキャスト擁壁設置	ﾌﾟﾚｷｬｽﾄ擁壁高さ＝1.0mを超え2.0m以下：基礎砕石の有無＝無し：均しｺﾝｸﾘｰﾄの有無＝有り： 【コンクリート擁壁（斜切）｜H=1.75m 】	m	1			CB222110 管理費区分 無 単-278号
計						
単価						

1次単価表 <01>

単-93号

単価適用年月	20250512
歩掛適用年月	20250512
労務調整-超過-規制	1.000-00000020

名称	ﾌﾟﾚｷｬｽﾄL型擁壁（斜切）	単位	m	数量	1	単価	
規格	H=2.0m【コンクリート擁壁（斜切）｜H=2.0m 】						

名称	規格／条件	単位	数量	単価	金額	摘要
プレキャスト擁壁設置	ﾌﾟﾚｷｬｽﾄ擁壁高さ＝2.0mを超え3.5m以下：基礎砕石の有無＝無し：均しｺﾝｸﾘｰﾄの有無＝有り：ﾗﾌﾃﾚｰﾝｸﾚｰﾝ賃料補正係数＝標準：【コンクリート擁壁（斜切）｜H=2.0m 】	m	1			CB222110 管理費区分 無 単-279号
計						
単価						

1次単価表 <01>

単-94号

単価適用年月	20250512
歩掛適用年月	20250512
労務調整-超過-規制	1.000-00000020

名称	ﾌﾟﾚｷｬｽﾄL型擁壁（斜切）	単位	m	数量	1	単価	
規格	H=2.25m【コンクリート擁壁（斜切）｜H=2.25m 】						

名称	規格／条件	単位	数量	単価	金額	摘要
プレキャスト擁壁設置	ﾌﾟﾚｷｬｽﾄ擁壁高さ＝2.0mを超え3.5m以下：基礎砕石の有無＝無し：均しｺﾝｸﾘｰﾄの有無＝有り：ﾗﾌﾃﾚｰﾝｸﾚｰﾝ賃料補正係数＝標準：【コンクリート擁壁（斜切）｜H=2.25m 】	m	1			CB222110 管理費区分 無 単-280号
計						
単価						

1次単価表 <01>

単-95号

単価適用年月	20250512
歩掛適用年月	20250512
労務調整-超過-規制	1.000-00000020

名称	ﾌﾟﾚｷｬｽﾄL型擁壁（斜切）	単位	m	数量	1	単価	
規格	H=2.5m【コンクリート擁壁（斜切）｜H=2.5m 】						

名称	規格／条件	単位	数量	単価	金額	摘要
プレキャスト擁壁設置	ﾌﾟﾚｷｬｽﾄ擁壁高さ＝2.0mを超え3.5m以下：基礎砕石の有無＝無し：均しｺﾝｸﾘｰﾄの有無＝有り：ﾗﾌﾃﾚｰﾝｸﾚｰﾝ賃料補正係数＝標準：【コンクリート擁壁（斜切）｜H=2.5m 】	m	1			CB222110 管理費区分 無 単-281号
計						
単価						

1次単価表 <01>

単-96号

単価適用年月	20250512
歩掛適用年月	20250512
労務調整-超過-規制	1.000-00000020

名称	ﾌﾟﾚｷｬｽﾄL型擁壁（斜切）	単位	m	数量	1	単価	
規格	H=2.75m【コンクリート擁壁（斜切）｜H=2.75m 】						

名称	規格／条件	単位	数量	単価	金額	摘要
プレキャスト擁壁設置	ﾌﾟﾚｷｬｽﾄ擁壁高さ＝2.0mを超え3.5m以下：基礎砕石の有無＝無し：均しｺﾝｸﾘｰﾄの有無＝有り：ﾗﾌﾃﾚｰﾝｸﾚｰﾝ賃料補正係数＝標準：【コンクリート擁壁（斜切）｜H=2.75m 】	m	1			CB222110 管理費区分 無 単-282号
計						
単価						

1次単価表 <01>

単-97号

単価適用年月	20250512
歩掛適用年月	20250512
労務調整-超過-規制	1.000-00000020

名称	ﾌﾟﾚｷｬｽﾄL型擁壁（斜切）	単位	m	数量	1	単価	
規格	H=3.0m【コンクリート擁壁（斜切）｜H=3.0m 】						

名称	規格／条件	単位	数量	単価	金額	摘要
プレキャスト擁壁設置	ﾌﾟﾚｷｬｽﾄ擁壁高さ＝2.0mを超え3.5m以下：基礎砕石の有無＝無し：均しｺﾝｸﾘｰﾄの有無＝有り：ﾗﾌﾃﾚｰﾝｸﾚｰﾝ賃料補正係数＝標準：【コンクリート擁壁（斜切）｜H=3.0m 】	m	1			CB222110 管理費区分 無 単-283号
計						
単価						

1次単価表 <01>

単-98号

単価適用年月	20250512
歩掛適用年月	20250512
労務調整-超過-規制	1.000-00000020

名称	ﾌﾟﾚｷｬｽﾄL型擁壁（斜切・短尺）	単位	基	数量	1	単価	
規格	H=3.0m　L=1.675m【コンクリート擁壁（斜切・短尺）｜　】						

名称	規格／条件	単位	数量	単価	金額	摘要
プレキャスト擁壁設置	ﾌﾟﾚｷｬｽﾄ擁壁高さ＝2.0mを超え3.5m以下：基礎砕石の有無＝無し：均しｺﾝｸﾘｰﾄの有無＝有り：ﾗﾌﾃﾚｰﾝｸﾚｰﾝ賃料補正係数＝標準：【コンクリート擁壁（斜切・短尺）｜　】	m	1.68			CB222110 管理費区分 無 単-284号
コンクリート擁壁（斜切・短尺）	H=3.0m　L=1.68m	個	1			WYB00005 管理費区分 無
計						
単価						

1次単価表 <01>

単-99号

単価適用年月	20250512
歩掛適用年月	20250512
労務調整-超過-規制	1.000-00000020

名称	ﾌﾟﾚｷｬｽﾄL型擁壁（斜切・短尺）	単位	基	数量	1	単価	
規格	H=2.75m L=1.555m【コンクリート擁壁（斜切・短尺）｜　】						

名称	規格／条件	単位	数量	単価	金額	摘要
プレキャスト擁壁設置	ﾌﾟﾚｷｬｽﾄ擁壁高さ＝2.0mを超え3.5m以下：基礎砕石の有無＝無し：均しｺﾝｸﾘｰﾄの有無＝有り：ﾗﾌﾃﾚｰﾝｸﾚｰﾝ賃料補正係数＝標準：【コンクリート擁壁（斜切・短尺）｜　】	m	1.56			CB222110 管理費区分 無 単-285号
コンクリート擁壁（斜切・短尺）	H=3.0m　B=2.1m　L=1.56m	基	1			WYB00007 管理費区分 無
計						
単価						

1次単価表 <01>

単-100号

単価適用年月	20250512
歩掛適用年月	20250512
労務調整-超過-規制	1.000-00000020

名称	ﾌﾟﾚｷｬｽﾄL型擁壁（斜切・短尺）	単位	基	数量	1	単価	
規格	H=2.75m　L=1.80m【コンクリート擁壁（斜切・短尺）｜　】						

名称	規格／条件	単位	数量	単価	金額	摘要
プレキャスト擁壁設置	ﾌﾟﾚｷｬｽﾄ擁壁高さ＝2.0mを超え3.5m以下：基礎砕石の有無＝無し：均しｺﾝｸﾘｰﾄの有無＝有り：ﾗﾌﾃﾚｰﾝｸﾚｰﾝ賃料補正係数＝標準：【コンクリート擁壁（斜切・短尺）｜　】	m	1.8			CB222110 管理費区分 無 単-286号
コンクリート擁壁（斜切・短尺）	H=3.0m　B=2.1m　L=1.80m	基	1			WYB00015 管理費区分 無
計						
単価						

1次単価表 <01>

単-101号

単価適用年月	20250512
歩掛適用年月	20250512
労務調整-超過-規制	1.000-00000020

名称	ﾌﾟﾚｷｬｽﾄL型擁壁	単位	m	数量	1	単価	
規格	H=2.5m　再設置【コンクリート擁壁（斜切）再設置｜　】						

名称	規格／条件	単位	数量	単価	金額	摘要
プレキャスト擁壁設置	ﾌﾟﾚｷｬｽﾄ擁壁高さ＝2.0mを超え3.5m以下：基礎砕石の有無＝無し：均しｺﾝｸﾘｰﾄの有無＝有り：ﾗﾌﾃﾚｰﾝｸﾚｰﾝ賃料補正係数＝標準：【コンクリート擁壁（斜切）再設置｜　】	m	1			CB222110 管理費区分 無 単-287号
計						
単価						

1次単価表 <01>

単-102号

単価適用年月	20250512
歩掛適用年月	20250512
労務調整-超過-規制	1.000-00000020

名称	裏込砕石	単位	m3	数量	1	単価	
規格	【再生骨材｜０～８０mm　】【ダンプトラック［オンロード・ディーゼル］｜１０ｔ積級　】【タイヤ損耗費｜１０ｔ積級　良好　供用日　】						

名称	規格／条件	単位	数量	単価	金額	摘要
裏込砕石	砕石の種類＝砕石（各種）：費用の内訳＝全ての費用： 【再生骨材｜０～８０mm　】	ｍ３	1			CB221120 管理費区分 無 単-288号
土砂等運搬	土砂等発生現場＝標準：積込機種･規格＝ﾊﾞｯｸﾎｳ山積1.4m3（平積1.0m3）：土質＝土砂（岩塊･玉石混り土含む）：DID区間の有無＝有り：運搬距離（km）（DID区間有）＝5.5km以下： 【ダンプトラック［オンロード・ディーゼル］｜１０ｔ積級　】【タイヤ損耗費｜１０ｔ積級　良好　供用日　】	ｍ３	0.83			CB210110 管理費区分 無 単-289号
計						
単価						

1次単価表 <01>

単-103号

単価適用年月	20250512
歩掛適用年月	20250512
労務調整-超過-規制	1.000-00000020

名称	防護柵(横断･転落防止柵)撤去	単位	m	数量	1	単価	
規格							

名称	規格／条件	単位	数量	単価	金額	摘要
防護柵（横断・転落防止柵）撤去工	施工区分＝土中建込：防護柵種類＝ビーム式・パネル式：支柱間隔＝2m：時間的制約を受ける場合の補正＝無：夜間作業の補正＝無：	m	1			WB810770 管理費区分 無 単-290号
計						
単価						

1次単価表 <01>

単-104号

単価適用年月	20250512
歩掛適用年月	20250512
労務調整-超過-規制	1.000-00000020

名称	標識撤去	単位	基	数量	1	単価	
規格							

名称	規格／条件	単位	数量	単価	金額	摘要
標識柱・基礎撤去（路側式）	形式＝単柱式（基礎含む）：施工規模加算＝3～4基：時間的制約を受ける場合の補正＝無：夜間作業の補正＝無：	基	1			WB812190 管理費区分 無 単-291号
計						
単価						

1次単価表 <01>

単-105号

単価適用年月	20250512
歩掛適用年月	20250512
労務調整-超過-規制	1.000-00000020

名称	照明撤去	単位	基	数量	1	単価	
規格							

名称	規格／条件	単位	数量	単価	金額	摘要
道路照明灯撤去	作業区分＝GL8～12m 重量350kg以下：トラッククレーンの深夜割増の区分＝割増なし：	基	1			WE210900 管理費区分 無 単-292号
計						
単価						

1次単価表 <01>

単-106号

単価適用年月	20250512
歩掛適用年月	20250512
労務調整-超過-規制	1.000-00000020

名称	基礎ブロック撤去	単位	基	数量	1	単価	
規格	500×500×1500　照明基礎						

名称	規格／条件	単位	数量	単価	金額	摘要
基礎ブロック設置工	1個当り質量＝500kg＜W≦1000kg：施工区分＝撤去(仮据付)：	個	1			DX211800 管理費区分 無 単-293号
計						
単価						

1次単価表 <01>

単-107号

単価適用年月	20250512
歩掛適用年月	20250512
労務調整-超過-規制	1.000-00000020

名称	基礎ブロック移設	単位	基	数量	1	単価	
規格	500×500×900						

名称	規格／条件	単位	数量	単価	金額	摘要
基礎ブロック設置工	1個当り質量＝500kg＜W≦1000kg：施工区分＝撤去(仮据付)：	個	1			DX211800 管理費区分 無 単-293号
基礎ブロック設置工	1個当り質量＝500kg＜W≦1000kg：施工区分＝据付：	個	1			DX211800 管理費区分 無 単-294号
計						
単価						

1次単価表 <01>

単-108号

単価適用年月	20250512
歩掛適用年月	20250512
労務調整-超過-規制	1.000-00000020

名称	床掘り	単位	m3	数量	1	単価	
規格	土砂平均施工幅1m以上2m未満						

名称	規格／条件	単位	数量	単価	金額	摘要
床掘り	土質＝土砂：施工方法＝平均施工幅1m以上2m未満：土留方式の種類＝無し：障害の有無＝無し：	ｍ３	1			CB210030 管理費区分 無 単-295号
計						
単価						

1次単価表 <01>

単-109号

単価適用年月	20250512
歩掛適用年月	20250512
労務調整-超過-規制	1.000-00000020

名称	床掘り	単位	m3	数量	1	単価	
規格	土砂標準						

名称	規格／条件	単位	数量	単価	金額	摘要
床掘り	土質＝土砂：施工方法＝標準：土留方式の種類＝無し：障害の有無＝無し：	ｍ３	1			CB210030 管理費区分 無 単-296号
計						
単価						

1次単価表 <01>

単-110号

単価適用年月	20250512
歩掛適用年月	20250512
労務調整-超過-規制	1.000-00000020

名称	埋戻し	単位	m3	数量	1	単価	
規格	土砂1m以上4m未満						

名称	規格／条件	単位	数量	単価	金額	摘要
埋戻し	施工方法＝最大埋戻幅1m以上4m未満：	m３	1			CB210410 管理費区分 無 単-297号
計						
単価						

1次単価表 <01>

単-111号

単価適用年月	20250512
歩掛適用年月	20250512
労務調整-超過-規制	1.000-00000020

名称	ｺﾝｸﾘｰﾄ構造物取壊し	単位	m3	数量	1	単価	
規格	無筋構造物機械施工						

名称	規格／条件	単位	数量	単価	金額	摘要
構造物とりこわし	構造物区分＝無筋構造物：工法区分＝機械施工：時間的制約の有無＝無し：夜間作業の有無＝無し：低騒音･低振動対策＝不要：	ｍ３	1			WB824010 管理費区分 無 単-298号
計						
単価						

1次単価表 <01>

単-112号

単価適用年月	20250512
歩掛適用年月	20250512
労務調整-超過-規制	1.000-00000020

名称	ｺﾝｸﾘｰﾄ構造物取壊し	単位	m3	数量	1	単価	
規格	鉄筋構造物機械施工						

名称	規格／条件	単位	数量	単価	金額	摘要
構造物とりこわし	構造物区分＝鉄筋構造物：工法区分＝機械施工：時間的制約の有無＝無し：夜間作業の有無＝無し：低騒音･低振動対策＝不要：	ｍ３	1			WB824010 管理費区分 無 単-299号
計						
単価						

1次単価表 <01>

単-113号

単価適用年月	20250512
歩掛適用年月	20250512
労務調整-超過-規制	1.000-00000020

名称	舗装版切断	単位	m	数量	1	単価	
規格	ｱｽﾌｧﾙﾄ舗装版15cm以下						

名称	規格／条件	単位	数量	単価	金額	摘要
舗装版切断	舗装版種別＝ｱｽﾌｧﾙﾄ舗装版：ｱｽﾌｧﾙﾄ舗装版厚＝15cm以下：費用の内訳＝全ての費用：	m	1			CB430510 管理費区分 無 単-300号
計						
単価						

1次単価表 <01>

単-114号

単価適用年月	20250512
歩掛適用年月	20250512
労務調整-超過-規制	1.000-00000020

名称	舗装版切断	単位	m	数量	1	単価	
規格	ｱｽﾌｧﾙﾄ舗装版15cmを超え30cm以下						

名称	規格／条件	単位	数量	単価	金額	摘要
舗装版切断	舗装版種別＝ｱｽﾌｧﾙﾄ舗装版：ｱｽﾌｧﾙﾄ舗装版厚＝15cmを超え30cm以下：費用の内訳＝全ての費用：	m	1			CB430510 管理費区分 無 単-301号
計						
単価						

1次単価表 <01>

単-115号

単価適用年月	20250512
歩掛適用年月	20250512
労務調整-超過-規制	1.000-00000020

名称	舗装版破砕	単位	m2	数量	1	単価	
規格	ｱｽﾌｧﾙﾄ舗装版15cm以下						

名称	規格／条件	単位	数量	単価	金額	摘要
舗装版破砕	舗装版種別＝ｱｽﾌｧﾙﾄ舗装版：障害等の有無＝無し：騒音振動対策＝不要：舗装版厚＝15cm以下：積込作業の有無＝有り：費用の内訳＝全ての費用：	ｍ２	1			CB430310 管理費区分 無 単-302号
計						
単価						

1次単価表 <01>

単-116号

単価適用年月	20250512
歩掛適用年月	20250512
労務調整-超過-規制	1.000-00000020

名称	舗装版破砕	単位	m2	数量	1	単価	
規格	ｱｽﾌｧﾙﾄ舗装版15cmを超え40cm以下						

名称	規格／条件	単位	数量	単価	金額	摘要
舗装版破砕	舗装版種別＝ｱｽﾌｧﾙﾄ舗装版：障害等の有無＝無し：騒音振動対策＝不要：舗装版厚＝15cmを超え40cm以下：積込作業の有無＝有り：費用の内訳＝全ての費用：	ｍ２	1			CB430310 管理費区分 無 単-303号
計						
単価						

1次単価表 <01>

単-117号

単価適用年月	20250512
歩掛適用年月	20250512
労務調整-超過-規制	1.000-00000020

名称	ﾋｭｰﾑ管撤去	単位	m	数量	1	単価	
規格	600㎜						

名称	規格／条件	単位	数量	単価	金額	摘要
ヒューム管（B形管）	作業区分＝撤去：管径＝600㎜：費用の内訳＝全ての費用：	m	1			CB222860 管理費区分 無 単-304号
計						
単価						

1次単価表 <01>

単-118号

単価適用年月	20250512
歩掛適用年月	20250512
労務調整-超過-規制	1.000-00000020

名称	ﾋｭｰﾑ管撤去	単位	m	数量	1	単価	
規格	700㎜						

名称	規格／条件	単位	数量	単価	金額	摘要
ヒューム管（B形管）	作業区分＝撤去：管径＝700㎜：費用の内訳＝全ての費用：	m	1			CB222860 管理費区分 無 単-305号
計						
単価						

1次単価表 <01>

単-119号

単価適用年月	20250512
歩掛適用年月	20250512
労務調整-超過-規制	1.000-00000020

名称	ﾋｭｰﾑ管撤去	単位	m	数量	1	単価	
規格	450㎜						

名称	規格／条件	単位	数量	単価	金額	摘要
ヒューム管（B形管）	作業区分＝撤去：管径＝450㎜：費用の内訳＝全ての費用：	m	1			CB222860 管理費区分 無 単-306号
計						
単価						

1次単価表 <01>

単-120号

単価適用年月	20250512
歩掛適用年月	20250512
労務調整-超過-規制	1.000-00000020

名称	ﾋｭｰﾑ管撤去	単位	m	数量	1	単価	
規格	300㎜						

名称	規格／条件	単位	数量	単価	金額	摘要
ヒューム管（B形管）	作業区分＝撤去：管径＝300㎜：費用の内訳＝全ての費用：	m	1			CB222860 管理費区分 無 単-307号
計						
単価						

1次単価表 <01>

単-121号

単価適用年月	20250512
歩掛適用年月	20250512
労務調整-超過-規制	1.000-00000020

名称	RC管撤去	単位	m	数量	1	単価	
規格							

名称	規格／条件	単位	数量	単価	金額	摘要
ヒューム管（B形管）	作業区分＝撤去：管径＝300㎜：費用の内訳＝全ての費用：	m	1			CB222860 管理費区分 無 単-308号
計						
単価						

1次単価表 <01>

単-122号

単価適用年月	20250512
歩掛適用年月	20250512
労務調整-超過-規制	1.000-00000020

名称	暗渠排水管撤去	単位	m	数量	1	単価	
規格	撤去						

名称	規格／条件	単位	数量	単価	金額	摘要
暗渠排水管	作業区分＝撤去：管種別＝波状管及び網状管：呼び径＝200～400㎜：	m	1			CB222770 管理費区分 無 単-309号
計						
単価						

1次単価表 <01>

単-123号

単価適用年月	20250512
歩掛適用年月	20250512
労務調整-超過-規制	1.000-00000020

名称	集水桝撤去	単位	基	数量	1	単価	
規格	200kgを超え400kg以下 Ⅱ型A						

名称	規格／条件	単位	数量	単価	金額	摘要
プレキャスト集水桝	作業区分＝撤去：製品質量（kg/基）＝200kgを超え400kg以下：費用の内訳＝全ての費用：	基	1			CB222800 管理費区分 無 単-310号
計						
単価						

1次単価表 <01>

単-124号

単価適用年月	20250512
歩掛適用年月	20250512
労務調整-超過-規制	1.000-00000020

名称	集水桝撤去	単位	基	数量	1	単価	
規格	800kgを超え1200kg以下　Ⅰ型A						

名称	規格／条件	単位	数量	単価	金額	摘要
プレキャスト集水桝	作業区分＝撤去：製品質量（kg/基）＝800kgを超え1200kg以下：費用の内訳＝全ての費用：	基	1			CB222800 管理費区分 無 単-311号
計						
単価						

1次単価表 <01>

単-125号

単価適用年月	20250512
歩掛適用年月	20250512
労務調整-超過-規制	1.000-00000020

名称	ﾏﾝﾎｰﾙ撤去	単位	基	数量	1	単価	
規格	2000Kg/基を超え4000Kg/基以下						

名称	規格／条件	単位	数量	単価	金額	摘要
プレキャストマンホール	作業区分＝撤去：製品質量＝2000kg/基を超え4000kg/基以下：費用の内訳＝全ての費用：：	基	1			CB222840 管理費区分 無 単-312号
計						
単価						

1次単価表 <01>

単-126号

単価適用年月	20250512
歩掛適用年月	20250512
労務調整-超過-規制	1.000-00000020

名称	U型側溝撤去	単位	m	数量	1	単価	
規格	撤去						

名称	規格／条件	単位	数量	単価	金額	摘要
管（函）渠型側溝	作業区分＝撤去：内径又は内空幅（㎜）＝300㎜を超え400㎜以下：費用の内訳＝全ての費用：	m	1			CB222790 管理費区分 無 単-313号
計						
単価						

1次単価表 <01>

単-127号

単価適用年月	20250512
歩掛適用年月	20250512
労務調整-超過-規制	1.000-00000020

名称	歩車道境界ﾌﾞﾛｯｸ撤去	単位	m	数量	1	単価	
規格	処分　帯広市型縁石						

名称	規格／条件	単位	数量	単価	金額	摘要
歩車道境界ブロック撤去	再利用区分＝処分：	m	1			CB422540 管理費区分 無 単-314号
計						
単価						

1次単価表 <01>

単-128号

単価適用年月	20250512
歩掛適用年月	20250512
労務調整-超過-規制	1.000-00000020

名称	歩車道境界ﾌﾞﾛｯｸ撤去	単位	m	数量	1	単価	
規格	処分　Ｉ型縁石						

名称	規格／条件	単位	数量	単価	金額	摘要
歩車道境界ブロック撤去	再利用区分＝処分：	m	1			CB422540 管理費区分 無 単-315号
計						
単価						

1次単価表 <01>

単-129号

単価適用年月	20250512
歩掛適用年月	20250512
労務調整-超過-規制	1.000-00000020

名称	地先境界ﾌﾞﾛｯｸ撤去	単位	m	数量	1	単価	
規格	処分　舗装止縁石						

名称	規格／条件	単位	数量	単価	金額	摘要
地先境界ブロック撤去	再利用区分＝処分：	m	1			CB422550 管理費区分 無 単-316号
計						
単価						

1次単価表 <01>

単-130号

単価適用年月	20250512
歩掛適用年月	20250512
労務調整-超過-規制	1.000-00000020

名称	地先境界ﾌﾞﾛｯｸ撤去	単位	m	数量	1	単価	
規格	再利用 舗装止縁石						

名称	規格／条件	単位	数量	単価	金額	摘要
地先境界ブロック撤去	再利用区分＝再利用：	m	1			CB422550 管理費区分 無 単-317号
計						
単価						

1次単価表 <01>

単-131号

単価適用年月	20250512
歩掛適用年月	20250512
労務調整-超過-規制	1.000-00000020

名称	地先境界ﾌﾞﾛｯｸ撤去	単位	m	数量	1	単価	
規格	処分　植樹帯縁石						

名称	規格／条件	単位	数量	単価	金額	摘要
地先境界ブロック撤去	再利用区分＝処分：	m	1			CB422550 管理費区分 無 単-318号
計						
単価						

1次単価表 <01>

単-132号

単価適用年月	20250512
歩掛適用年月	20250512
労務調整-超過-規制	1.000-00000020

名称	地先境界ﾌﾞﾛｯｸ撤去	単位	m	数量	1	単価	
規格	再利用　植樹帯縁石						

名称	規格／条件	単位	数量	単価	金額	摘要
地先境界ブロック撤去	再利用区分＝再利用：	m	1			CB422550 管理費区分 無 単-319号
計						
単価						

1次単価表 <01>

単-133号

単価適用年月	20250512
歩掛適用年月	20250512
労務調整-超過-規制	1.000-00000020

名称	殻運搬	単位	m3	数量	1	単価	
規格	ｱｽﾌｧﾙﾄ殻【ダンプトラック［オンロード・ディーゼル］｜１０ｔ積級　】【タイヤ損耗費｜１０ｔ積級　良好　供用日　】						

名称	規格／条件	単位	数量	単価	金額	摘要
殻運搬	殻発生作業＝舗装版破砕：積込工法区分＝機械（騒音対策不要､厚15㎝以下）：DID区間の有無＝有り：運搬距離（㎞）（DID区間有）＝6.0㎞以下：費用の内訳＝全ての費用：【ダンプトラック［オンロード・ディーゼル］｜１０ｔ積級　】【タイヤ損耗費｜１０ｔ積級　良好　供用日　】	ｍ３	1			CB227010 管理費区分 無 単-320号
計						
単価						

1次単価表 <01>

単-134号

単価適用年月	20250512
歩掛適用年月	20250512
労務調整-超過-規制	1.000-00000020

名称	殻運搬	単位	m3	数量	1	単価	
規格	ｺﾝｸﾘｰﾄ殻(無筋)【ダンプトラック［オンロード・ディーゼル］｜１０ｔ積級　】【タイヤ損耗費｜１０ｔ積級　良好　供用日　】						

名称	規格／条件	単位	数量	単価	金額	摘要
殻運搬	殻発生作業＝ｺﾝｸﾘｰﾄ（無筋）構造物とりこわし：積込工法区分＝機械積込：DID区間の有無＝有り：運搬距離（㎞）（DID区間有無）＝5.7㎞以下：費用の内訳＝全ての費用：【ダンプトラック［オンロード・ディーゼル］｜１０ｔ積級　】【タイヤ損耗費｜１０ｔ積級　良好　供用日　】	ｍ３	1			CB227010 管理費区分 無 単-321号
計						
単価						

1次単価表 <01>

単-135号

単価適用年月	20250512
歩掛適用年月	20250512
労務調整-超過-規制	1.000-00000020

名称	殻運搬	単位	m3	数量	1	単価	
規格	ｺﾝｸﾘｰﾄ殻(鉄筋)【ダンプトラック［オンロード・ディーゼル］｜１０ｔ積級　】【タイヤ損耗費｜１０ｔ積級　良好　供用日　】						

名称	規格／条件	単位	数量	単価	金額	摘要
殻運搬	殻発生作業＝ｺﾝｸﾘｰﾄ（鉄筋）構造物とりこわし：積込工法区分＝機械積込：DID区間の有無＝有り：運搬距離（㎞）（DID区間有無）＝5.7㎞以下：費用の内訳＝全ての費用：【ダンプトラック［オンロード・ディーゼル］｜１０ｔ積級　】【タイヤ損耗費｜１０ｔ積級　良好　供用日　】	ｍ３	1			CB227010 管理費区分 無 単-322号
計						
単価						

1次単価表 <01>

単-136号

単価適用年月	20250512
歩掛適用年月	20250512
労務調整-超過-規制	1.000-00000020

名称	殻運搬	単位	m3	数量	1	単価	
規格	ｺﾝｸﾘｰﾄ殻(鉄筋) 大型ﾌﾞﾛｯｸ【ダンプトラック［オンロード・ディーゼル］｜１０ｔ積級　】【タイヤ損耗費｜１０ｔ積級　良好　供用日　】						

名称	規格／条件	単位	数量	単価	金額	摘要
殻運搬	殻発生作業＝ｺﾝｸﾘｰﾄ（鉄筋）構造物とりこわし：積込工法区分＝機械積込：DID区間の有無＝有り：運搬距離（㎞）（DID区間有無）＝5.7㎞以下：費用の内訳＝全ての費用：【ダンプトラック［オンロード・ディーゼル］｜１０ｔ積級　】【タイヤ損耗費｜１０ｔ積級　良好　供用日　】	ｍ３	1			CB227010 管理費区分 無 単-323号
計						
単価						

1次単価表 <01>

単-137号

単価適用年月	20250512
歩掛適用年月	20250512
労務調整-超過-規制	1.000-00000020

名称	殻処分	単位	m3	数量	1	単価	
規格	ｱｽﾌｧﾙﾄ殻【アスファルト塊受入費｜３０～５０ｃｍ程度の大きさ　】						

名称	規格／条件	単位	数量	単価	金額	摘要
処分費（t）	【アスファルト塊受入費｜３０～５０ｃｍ程度の大きさ　】	t	2.31			WB020052 管理費区分 T 単-324号
計						
単価						

1次単価表 <01>

単-138号

単価適用年月	20250512
歩掛適用年月	20250512
労務調整-超過-規制	1.000-00000020

名称	殻処分	単位	m3	数量	1	単価	
規格	ｺﾝｸﾘｰﾄ殻(無筋)【コンクリート塊受入費｜無筋　３０ｃｍ程度の大きさ　】						

名称	規格／条件	単位	数量	単価	金額	摘要
処分費（t）	【コンクリート塊受入費｜無筋　３０ｃｍ程度の大きさ　】	t	2.35			WB020052 管理費区分 T 単-325号
計						
単価						

1次単価表 <01>

単-139号

単価適用年月	20250512
歩掛適用年月	20250512
労務調整-超過-規制	1.000-00000020

名称	殻処分	単位	m3	数量	1	単価	
規格	ｺﾝｸﾘｰﾄ殻(鉄筋)【コンクリート塊受入費｜有筋　３０ｃｍ程度の大きさ　】						

名称	規格／条件	単位	数量	単価	金額	摘要
処分費（t）	【コンクリート塊受入費｜有筋　３０ｃｍ程度の大きさ　】	t	2.5			WB020052 管理費区分 T 単-326号
計						
単価						

1次単価表 <01>

単-140号

単価適用年月	20250512
歩掛適用年月	20250512
労務調整-超過-規制	1.000-00000020

名称	殻処分	単位	m3	数量	1	単価	
規格	ｺﾝｸﾘｰﾄ殻(鉄筋) 大型ﾌﾞﾛｯｸ【コンクリート塊受入費｜有筋　大型ブロック　】						

名称	規格／条件	単位	数量	単価	金額	摘要
処分費（t）	【コンクリート塊受入費｜有筋　大型ブロック　】	t	2.5			WB020052 管理費区分 T 単-327号
計						
単価						

1次単価表 <01>

単-141号

単価適用年月	20250512
歩掛適用年月	20250512
労務調整-超過-規制	1.000-00000020

名称	汚泥処分	単位	t	数量	1	単価	
規格							

名称	規格／条件	単位	数量	単価	金額	摘要
産業廃棄物中間処理料金	汚泥　含水率８５%以上（計量費含む）　無機性汚泥	t	1			ZKD5605800 管理費区分 T 地方資材単価
産業廃棄物中間処理料金	循環税相当額　汚泥　含水率８５%以上(計量費含む）無機性汚泥	t	1			ZKD5605900 管理費区分 9 地方資材単価
計						
単価						

1次単価表 <01>

単-142号

単価適用年月	20250512
歩掛適用年月	20250512
労務調整-超過-規制	1.000-00000020

名称	現場発生品運搬	単位	回	数量	1	単価	
規格	桝蓋						

名称	規格／条件	単位	数量	単価	金額	摘要
現場発生品及び支給品運搬	ﾄﾗｯｸ機種＝ｸﾚｰﾝ装置付2t級､吊能力2.9t：DID 区間の有無＝有り：片道運搬距離（km）DID 有＝5.0km以下：	t	1			CB010410 管理費区分 無 単-328号
計						
単価						

1次単価表 <01>

単-143号

単価適用年月	20250512
歩掛適用年月	20250512
労務調整-超過-規制	1.000-00000020

名称	現場発生品運搬	単位	回	数量	1	単価	
規格	照明柱						

名称	規格／条件	単位	数量	単価	金額	摘要
現場発生品及び支給品運搬	ﾄﾗｯｸ機種＝ｸﾚｰﾝ装置付2t級､吊能力2.9t：DID区間の有無＝有り：片道運搬距離（km）DID有＝14.0km以下：	t	1			CB010410 管理費区分 無 単-329号
計						
単価						

1次単価表 <01>

単-144号

単価適用年月	20250512
歩掛適用年月	20250512
労務調整-超過-規制	1.000-00000020

名称	廃プラ運搬	単位	回	数量	1	単価	
規格	10㎞まで						

名称	規格／条件	単位	数量	単価	金額	摘要
一般貨物自動車運賃	小型車(2tｸﾗｽ) 10㎞まで	台	1			ZAE3000100 管理費区分 無 その他単価
計						
単価						

1次単価表 <01>

単-145号

単価適用年月	20250512
歩掛適用年月	20250512
労務調整-超過-規制	1.000-00000020

名称	廃プラ処分費	単位	t	数量	1	単価	
規格							

名称	規格／条件	単位	数量	単価	金額	摘要
産業廃棄物中間処理料金	廃プラスチック類　1m以下	t	1			ZKD5652000 管理費区分 T 地方資材単価
産業廃棄物中間処理料金	循環税相当額 廃プラスチック類	t	1			ZKD5652800 管理費区分 9 地方資材単価
計						
単価						

1次単価表 <01>

単-146号

単価適用年月	20250512
歩掛適用年月	20250512
労務調整-超過-規制	1.000-00000020

名称	交通誘導警備員A	単位	人日	数量	1	単価	
規格							

名称	規格／条件	単位	数量	単価	金額	摘要
交通誘導警備員Ａ		人日	1			WB010211 管理費区分 無 単-330号
計						
単価						

1次単価表 <01>

単-147号

単価適用年月	20250512
歩掛適用年月	20250512
労務調整-超過-規制	1.000-00000020

名称	交通誘導警備員B	単位	人日	数量	1	単価	
規格							

名称	規格／条件	単位	数量	単価	金額	摘要
交通誘導警備員Ｂ		人日	1			WB010212 管理費区分 無 単-331号
計						
単価						

1次単価表 <01>

単-148号

単価適用年月	20250512
歩掛適用年月	20250512
労務調整-超過-規制	1.000-00000020

名称	立木・伐開物・伐根物運搬費	単位	t	数量	1	単価	
規格	すき取り						

名称	規格／条件	単位	数量	単価	金額	摘要
立木、伐開物、抜根物等運搬	運搬距離＝９．５ｋｍ以下：損耗費補修費区分＝良好：	t	1			DX090800 管理費区分 無 単-332号
計						
単価						

1次単価表 <01>

単-149号

単価適用年月	20250512
歩掛適用年月	20250512
労務調整-超過-規制	1.000-00000020

名称	立木・伐開物・伐根物処分費	単位	m3	数量	1	単価	
規格	すき取り（株）鈴建興業						

名称	規格／条件	単位	数量	単価	金額	摘要
産業廃棄物一般廃棄物処理料金	スキ取り物　ボサ類	空ｍ３	1			ZKD5831600 管理費区分 T 地方資材単価
計						
単価						

1次単価表 <01>

単-150号

単価適用年月	20250512
歩掛適用年月	20250512
労務調整-超過-規制	1.000-00000020

名称	平板載荷試験費	単位	箇所	数量	1	単価	
規格	100KN以内						

名称	規格／条件	単位	数量	単価	金額	摘要
平板載荷試験	100KN以内	箇所	1			ZAC8501000 管理費区分 無 刊行物単価
計						
単価						

参考資料（1）（施工パッケージ） <01>

単-151号　　CB210100

単価適用年月	20250512
歩掛適用年月	20250512
労務調整-超過-規制	1.000-00000020

名称	掘削	単位	m３	数量	1	単価	
規格	土砂 ｵｰﾌﾟﾝｶｯﾄ 無し 無し 5,000m3未満						

名称	規格／条件	単位	構成比率	標準単価	単価	摘要
標準単価						
労務構成比率		%				
運転手（特殊）	割増対象賃金比0.778	%				R0114 管理費区分 無 二省労務単価
材料構成比率		%				
軽油	ミニローリー渡し	%				Z006702002 管理費区分 無 刊行物単価
機械構成比率		%				
バックホウ（クローラ型）［標準型・超低騒音型］	排出ガス対策型（第３次基準値） 山積０．８ｍ３	%				M000202090 管理費区分 無

参考資料（1）（施工パッケージ） <01>

単-152号　　CB210100

単価適用年月	20250512
歩掛適用年月	20250512
労務調整-超過-規制	1.000-00000020

名称	掘削	単位	m３	数量	1	単価	
規格	土砂 ｵｰﾌﾟﾝｶｯﾄ 無し 無し 5,000m3未満						

名称	規格／条件	単位	構成比率	標準単価	単価	摘要
標準単価						
労務構成比率		%				
運転手（特殊）	割増対象賃金比0.778	%				R0114 管理費区分 無 二省労務単価
材料構成比率		%				
軽油	ミニローリー渡し	%				Z006702002 管理費区分 無 刊行物単価
機械構成比率		%				
バックホウ（クローラ型）［標準型・超低騒音型］	排出ガス対策型（第３次基準値） 山積０．８ｍ３	%				M000202090 管理費区分 無

参考資料（1）（施工パッケージ） <01>

単-153号　　CB210100

単価適用年月	20250512
歩掛適用年月	20250512
労務調整-超過-規制	1.000-00000020

名称	掘削	単位	m３	数量	1	単価	
規格	土砂 上記以外（小規模） 小規模（標準）						

名称	規格／条件	単位	構成比率	標準単価	単価	摘要
標準単価						
労務構成比率		%				
運転手（特殊）	割増対象賃金比0.778	%				R0114 管理費区分 無 二省労務単価
材料構成比率		%				
軽油	ミニローリー渡し	%				Z006702002 管理費区分 無 刊行物単価
機械構成比率		%				
バックホウ（クローラ）［標準］	排ガス型（第２次） 山積０．２８ｍ３	%				M000202015 管理費区分 無 刊行物単価

参考資料（1）（施工パッケージ） <01>

単-154号　　CB210510

単価適用年月	20250512
歩掛適用年月	20250512
労務調整-超過-規制	1.000-00000020

名称	路体（築堤）盛土	単位	m3	数量	1	単価	
規格	2.5m未満						

名称	規格／条件	単位	構成比率	標準単価	単価	摘要
標準単価						
労務構成比率		%				
普通作業員	割増対象賃金比0.828	%				R0102 管理費区分 無 二省労務単価
特殊作業員	割増対象賃金比0.769	%				R0101 管理費区分 無 二省労務単価
材料構成比率		%				
軽油	ミニローリー渡し	%				Z006702002 管理費区分 無 刊行物単価
機械構成比率		%				
振動ﾛｰﾗ(舗装用)[ﾊﾝﾄﾞｶﾞｲﾄﾞ式]	運転質量0.8～1.1t　排出ｶﾞｽ対策型基準値及び低・超低騒音型によらず適用　リース置場渡し	%				L001070002 管理費区分 無 刊行物単価

参考資料（1）（施工パッケージ） <01>

単-155号　　CB210510

単価適用年月	20250512
歩掛適用年月	20250512
労務調整-超過-規制	1.000-00000020

名称	路体（築堤）盛土	単位	m３	数量	1	単価	
規格	2.5m以上4.0m未満						

名称	規格／条件	単位	構成比率	標準単価	単価	摘要
標準単価						
労務構成比率		%				
運転手（特殊）	割増対象賃金比0.778	%				R0114 管理費区分 無 二省労務単価
普通作業員	割増対象賃金比0.828	%				R0102 管理費区分 無 二省労務単価
材料構成比率		%				
軽油	ミニローリー渡し	%				Z006702002 管理費区分 無 刊行物単価
機械構成比率		%				
バックホウ（クローラ）［後方超小旋回型］	山積０．２８ｍ３（平積０．２ｍ３） 排出ｶﾞｽ対策型基準値及び低・超低騒音型によらず適用 リース置場渡し	%				L001010011 管理費区分 無 刊行物単価
振動ﾛｰﾗ(舗装用)[搭乗･ｺﾝﾊﾞｲﾝﾄﾞ式]	運転質量3～4t 排出ｶﾞｽ対策型基準値及び低・超低騒音型によらず適用 リース置場渡し	%				L001070011 管理費区分 無 刊行物単価

参考資料（1）（施工パッケージ） <01>

単-156号　　CB210520

単価適用年月	20250512
歩掛適用年月	20250512
労務調整-超過-規制	1.000-00000020

名称	路床盛土	単位	m3	数量	1	単価	
規格	2.5m未満						

名称	規格／条件	単位	構成比率	標準単価	単価	摘要
標準単価						
労務構成比率		%				
普通作業員	割増対象賃金比0.828	%				R0102 管理費区分 無 二省労務単価
特殊作業員	割増対象賃金比0.769	%				R0101 管理費区分 無 二省労務単価
材料構成比率		%				
軽油	ミニローリー渡し	%				Z006702002 管理費区分 無 刊行物単価
機械構成比率		%				
振動ﾛｰﾗ(舗装用)[ﾊﾝﾄﾞｶﾞｲﾄﾞ式]	運転質量0.8～1.1t　排出ｶﾞｽ対策型基準値及び低・超低騒音型によらず適用　リース置場渡し	%				L001070002 管理費区分 無 刊行物単価

参考資料（1）（施工パッケージ） <01>

単-157号　　CB210520

単価適用年月	20250512
歩掛適用年月	20250512
労務調整-超過-規制	1.000-00000020

名称	路床盛土	単位	m3	数量	1	単価	
規格	2.5m以上4.0m未満						

名称	規格／条件	単位	構成比率	標準単価	単価	摘要
標準単価						
労務構成比率		%				
運転手（特殊）	割増対象賃金比0.778	%				R0114 管理費区分 無 二省労務単価
普通作業員	割増対象賃金比0.828	%				R0102 管理費区分 無 二省労務単価
材料構成比率		%				
軽油	ミニローリー渡し	%				Z006702002 管理費区分 無 刊行物単価
機械構成比率		%				
振動ﾛｰﾗ(舗装用)[搭乗･ｺﾝﾊﾞｲﾝﾄﾞ式]	運転質量3～4t　排出ｶﾞｽ対策型基準値及び低・超低騒音型によらず適用 リース置場渡し	%				L001070011 管理費区分 無 刊行物単価
バックホウ（クローラ）［後方超小旋回型］	山積０．２８ｍ３（平積０．２ｍ３）　排出ｶﾞｽ対策型基準値及び低・超低騒音型によらず適用 リース置場渡し	%				L001010011 管理費区分 無 刊行物単価

参考資料（1）（施工パッケージ） <01>

単-158号　　CB210520

単価適用年月	20250512
歩掛適用年月	20250512
労務調整-超過-規制	1.000-00000020

名称	路床盛土	単位	m３	数量	1	単価	
規格	4.0m以上 20,000m3未満 無し						

名称	規格／条件	単位	構成比率	標準単価	単価	摘要
標準単価						
労務構成比率		%				
運転手（特殊）	割増対象賃金比0.778	%				R0114 管理費区分 無 二省労務単価
普通作業員	割増対象賃金比0.828	%				R0102 管理費区分 無 二省労務単価
材料構成比率		%				
軽油	ミニローリー渡し	%				Z006702002 管理費区分 無 刊行物単価
機械構成比率		%				
ブルドーザ［湿地］	７ｔ級　排出ｶﾞｽ対策型基準値及び低・超低騒音型によらず適用 リース置場渡し	%				L001005006 管理費区分 無 刊行物単価
振動ローラ（土工用）[フラット・シングルドラム型]	運転質量１１～１２ｔ　排出ｶﾞｽ対策型基準値及び低・超低騒音型によらず適用 リース置場渡し	%				L001071001 管理費区分 無 刊行物単価

参考資料（1）（施工パッケージ） <01>

単-159号　　CB220010

単価適用年月	20250512
歩掛適用年月	20250512
労務調整-超過-規制	1.000-00000020

名称	法面整形	単位	m2	数量	1	単価	
規格	切土部 無し ﾚｷ質土、砂及び砂質土、粘性土　全ての費用						

名称	規格／条件	単位	構成比率	標準単価	単価	摘要
標準単価						
労務構成比率		%				
普通作業員	割増対象賃金比0.828	%				R0102 管理費区分 無 二省労務単価
運転手（特殊）	割増対象賃金比0.778	%				R0114 管理費区分 無 二省労務単価
土木一般世話役	割増対象賃金比0.775	%				R0125 管理費区分 無 二省労務単価
材料構成比率		%				
軽油	ミニローリー渡し	%				Z006702002 管理費区分 無 刊行物単価
機械構成比率		%				
バックホウ（クローラ）［標準］	山積０．８ｍ３（平積０．６ｍ３）　排出ｶﾞｽ対策型基準値及び低・超低騒音型によらず適用 リース置場渡し	%				L001010007 管理費区分 無 刊行物単価

参考資料（1）（施工パッケージ） <01>

単-160号　　CB220010

単価適用年月	20250512
歩掛適用年月	20250512
労務調整-超過-規制	1.000-00000020

名称	法面整形	単位	m2	数量	1	単価	
規格	盛土部 有り 無し ﾚｷ質土､砂及び砂質土､粘性土　全ての費用						

名称	規格／条件	単位	構成比率	標準単価	単価	摘要
標準単価						
労務構成比率		%				
普通作業員	割増対象賃金比0.828	%				R0102 管理費区分 無 二省労務単価
運転手（特殊）	割増対象賃金比0.778	%				R0114 管理費区分 無 二省労務単価
土木一般世話役	割増対象賃金比0.775	%				R0125 管理費区分 無 二省労務単価
材料構成比率		%				
軽油	ミニローリー渡し	%				Z006702002 管理費区分 無 刊行物単価
機械構成比率		%				
バックホウ（クローラ）［標準］	山積０．８ｍ３（平積０．６ｍ３）　排出ｶﾞｽ対策型基準値及び低・超低騒音型によらず適用 リース置場渡し	%				L001010007 管理費区分 無 刊行物単価

参考資料（1）（施工パッケージ） <01>

単-161号　　CB220010

単価適用年月	20250512
歩掛適用年月	20250512
労務調整-超過-規制	1.000-00000020

名称	法面整形	単位	m2	数量	1	単価	
規格	盛土部 無し 無し ﾚｷ質土､砂及び砂質土､粘性土　全ての費用						

名称	規格／条件	単位	構成比率	標準単価	単価	摘要
標準単価						
労務構成比率		%				
普通作業員	割増対象賃金比0.828	%				R0102 管理費区分 無 二省労務単価
運転手（特殊）	割増対象賃金比0.778	%				R0114 管理費区分 無 二省労務単価
土木一般世話役	割増対象賃金比0.775	%				R0125 管理費区分 無 二省労務単価
材料構成比率		%				
軽油	ミニローリー渡し	%				Z006702002 管理費区分 無 刊行物単価
機械構成比率		%				
バックホウ（クローラ）［標準］	山積０．８ｍ３（平積０．６ｍ３）　排出ｶﾞｽ対策型基準値及び低・超低騒音型によらず適用 リース置場渡し	%				L001010007 管理費区分 無 刊行物単価

参考資料（1）（施工パッケージ） <01>

単-162号　　CB210110

単価適用年月	20250512
歩掛適用年月	20250512
労務調整-超過-規制	1.000-00000020

名称	土砂等運搬	単位	m３	数量	1	単価	
規格	標準 ﾊﾞｯｸﾎｳ山積0.8m3（平積0.6m3）　土砂（岩塊･玉石混り土含む）　有り 6.0km以下						

名称	規格／条件	単位	構成比率	標準単価	単価	摘要
標準単価						
労務構成比率		%				
運転手（一般）	割増対象賃金比0.793	%				R0115 管理費区分 無 二省労務単価
材料構成比率		%				
軽油	ミニローリー渡し	%				Z006702002 管理費区分 無 刊行物単価
機械構成比率		%				
ダンプトラック［オンロード・ディーゼル］ 【タイヤ損耗費】	１０ｔ積級 【１０ｔ積級　良好　供用日】	%				M000301005 管理費区分 無 刊行物単価

参考資料（1）（施工パッケージ） <01>

単-163号　　CB210560

単価適用年月	20250512
歩掛適用年月	20250512
労務調整-超過-規制	1.000-00000020

名称	残土等処分	単位	m３	数量	1	単価	
規格							

名称	規格／条件	単位	構成比率	標準単価	単価	摘要
標準単価						
材料構成比率		%				
処分費		%				Y007600000-001 管理費区分 T

参考資料（1） <01>

単-164号　　WB810870

単価適用年月	20250512
歩掛適用年月	20250512
労務調整-超過-規制	1.000-00000020

名称	人力施工による植生工	単位	m2	数量	1	単価	
規格	張芝工 100m2以上300m2未満 無						

名称	規格／条件	単位	数量	単価	金額	摘要
法面工（張芝工）	野芝・高麗芝・栽培土工芝（全面張）　材工共	m２	1			Q001416001 管理費区分 無 刊行物単価 Z1
諸雑費（まるめ）		式	1			ZS3000004 管理費区分 無 ZZ1
計						
単価						

参考資料（1）（施工パッケージ） <01>

単-165号　　CB410010

単価適用年月	20250512
歩掛適用年月	20250512
労務調整-超過-規制	1.000-00000020

名称	不陸整正	単位	m２	数量	1	単価	
規格	無し 全ての費用						

名称	規格／条件	単位	構成比率	標準単価	単価	摘要
標準単価						
労務構成比率		%				
運転手（特殊）	割増対象賃金比0.778	%				R0114 管理費区分 無 二省労務単価
特殊作業員	割増対象賃金比0.769	%				R0101 管理費区分 無 二省労務単価
普通作業員	割増対象賃金比0.828	%				R0102 管理費区分 無 二省労務単価
土木一般世話役	割増対象賃金比0.775	%				R0125 管理費区分 無 二省労務単価
材料構成比率		%				
軽油	ミニローリー渡し	%				Z006702002 管理費区分 無 刊行物単価
機械構成比率		%				
モータグレーダ［土工用・排ガス対策型（第２次）］	ブレード幅３．１ｍ	%				M000701015 管理費区分 無
ロードローラ［マカダム・排ガス対策型（第２次）］	運転質量１０ｔ　締固め幅２．１ｍ	%				M000801009 管理費区分 無 刊行物単価

参考資料（1）（施工パッケージ） <01>

単-165号　　CB410010

単価適用年月	20250512
歩掛適用年月	20250512
労務調整-超過-規制	1.000-00000020

名称	不陸整正	単位	m2	数量	1	単価	
規格	無し 全ての費用						

名称	規格／条件	単位	構成比率	標準単価	単価	摘要
ﾀｲﾔﾛｰﾗ[普通型]	運転質量8～20t　排出ｶﾞｽ対策型基準値及び低・超低騒音型によらず適用 リース置場渡し	%				L001060003 管理費区分 無 刊行物単価

参考資料（1）（施工パッケージ） <01>

単-166号　　CB410030

単価適用年月	20250512
歩掛適用年月	20250512
労務調整-超過-規制	1.000-00000020

名称	下層路盤（車道・路肩部）	単位	m2	数量	1	単価	
規格	800㎜ 4層施工 路盤材（各種） 全ての費用						

名称	規格／条件	単位	構成比率	標準単価	単価	摘要
標準単価						
労務構成比率		%				
運転手（特殊）	割増対象賃金比0.778	%				R0114 管理費区分 無 二省労務単価
特殊作業員	割増対象賃金比0.769	%				R0101 管理費区分 無 二省労務単価
普通作業員	割増対象賃金比0.828	%				R0102 管理費区分 無 二省労務単価
土木一般世話役	割増対象賃金比0.775	%				R0125 管理費区分 無 二省労務単価
材料構成比率		%				
再生骨材	０～８０mm	%				ZKD2058000 管理費区分 無 地方資材単価
軽油	ミニローリー渡し	%				Z006702002 管理費区分 無 刊行物単価
機械構成比率		%				
モータグレーダ［土工用・排ガス対策型（第２次）］	ブレード幅３．１m	%				M000701015 管理費区分 無

参考資料（1）（施工パッケージ） <01>

単-166号　　CB410030

単価適用年月	20250512
歩掛適用年月	20250512
労務調整-超過-規制	1.000-00000020

名称	下層路盤（車道・路肩部）	単位	ｍ2	数量	1	単価	
規格	800㎜ 4層施工 路盤材（各種） 全ての費用						

名称	規格／条件	単位	構成比率	標準単価	単価	摘要
ロードローラ［マカダム・排ガス対策型（第２次）］	運転質量１０ｔ　締固め幅２．１ｍ	%				M000801009 管理費区分 無 刊行物単価
ﾀｲﾔﾛｰﾗ[普通型]	運転質量8～20t　排出ｶﾞｽ対策型基準値及び低・超低騒音型によらず適用 リース置場渡し	%				L001060003 管理費区分 無 刊行物単価

参考資料（1）（施工パッケージ） <01>

単-167号　　CB210110

単価適用年月	20250512
歩掛適用年月	20250512
労務調整-超過-規制	1.000-00000020

名称	土砂等運搬	単位	m３	数量	1	単価	
規格	標準 ﾊﾞｯｸﾎｳ山積1.4m3（平積1.0m3）　土砂（岩塊･玉石混り土含む） 有り 5.5km以下						

名称	規格／条件	単位	構成比率	標準単価	単価	摘要
標準単価						
労務構成比率		%				
運転手（一般）	割増対象賃金比0.793	%				R0115 管理費区分 無 二省労務単価
材料構成比率		%				
軽油	ミニローリー渡し	%				Z006702002 管理費区分 無 刊行物単価
機械構成比率		%				
ダンプトラック［オンロード・ディーゼル］ 【タイヤ損耗費】	１０ｔ積級 【１０ｔ積級　良好　供用日】	%				M000301005 管理費区分 無 刊行物単価

参考資料（1）（施工パッケージ） <01>

単-168号　　CB410030

単価適用年月	20250512
歩掛適用年月	20250512
労務調整-超過-規制	1.000-00000020

名称	下層路盤（車道・路肩部）	単位	m2	数量	1	単価	
規格	750㎜ 4層施工 路盤材（各種） 全ての費用						

名称	規格／条件	単位	構成比率	標準単価	単価	摘要
標準単価						
労務構成比率		%				
運転手（特殊）	割増対象賃金比0.778	%				R0114 管理費区分 無 二省労務単価
特殊作業員	割増対象賃金比0.769	%				R0101 管理費区分 無 二省労務単価
普通作業員	割増対象賃金比0.828	%				R0102 管理費区分 無 二省労務単価
土木一般世話役	割増対象賃金比0.775	%				R0125 管理費区分 無 二省労務単価
材料構成比率		%				
再生骨材	０～８０mm	%				ZKD2058000 管理費区分 無 地方資材単価
軽油	ミニローリー渡し	%				Z006702002 管理費区分 無 刊行物単価
機械構成比率		%				
モータグレーダ［土工用・排ガス対策型（第２次）］	ブレード幅３．１m	%				M000701015 管理費区分 無

参考資料（1）（施工パッケージ） <01>

単-168号　　CB410030

単価適用年月	20250512
歩掛適用年月	20250512
労務調整-超過-規制	1.000-00000020

名称	下層路盤（車道・路肩部）	単位	m2	数量	1	単価	
規格	750㎜ 4層施工 路盤材（各種） 全ての費用						

名称	規格／条件	単位	構成比率	標準単価	単価	摘要
ロードローラ［マカダム・排ガス対策型（第２次）］	運転質量１０ｔ　締固め幅２．１ｍ	%				M000801009 管理費区分 無 刊行物単価
ﾀｲﾔﾛｰﾗ[普通型]	運転質量8～20t　排出ｶﾞｽ対策型基準値及び低・超低騒音型によらず適用 リース置場渡し	%				L001060003 管理費区分 無 刊行物単価

参考資料（1）（施工パッケージ） <01>

単-169号　　CB210110

単価適用年月	20250512
歩掛適用年月	20250512
労務調整-超過-規制	1.000-00000020

名称	土砂等運搬	単位	m３	数量	1	単価	
規格	標準 ﾊﾞｯｸﾎｳ山積1.4m3（平積1.0m3）　土砂（岩塊･玉石混り土含む）　有り 5.5km以下						

名称	規格／条件	単位	構成比率	標準単価	単価	摘要
標準単価						
労務構成比率		%				
運転手（一般）	割増対象賃金比0.793	%				R0115 管理費区分 無 二省労務単価
材料構成比率		%				
軽油	ミニローリー渡し	%				Z006702002 管理費区分 無 刊行物単価
機械構成比率		%				
ダンプトラック［オンロード・ディーゼル］ 【タイヤ損耗費】	１０ｔ積級 【１０ｔ積級　良好　供用日】	%				M000301005 管理費区分 無 刊行物単価

参考資料（1）（施工パッケージ） <01>

単-170号　　CB410030

単価適用年月	20250512
歩掛適用年月	20250512
労務調整-超過-規制	1.000-00000020

名称	下層路盤（車道・路肩部）	単位	m２	数量	1	単価	
規格	600㎜ 3層施工 路盤材（各種） 全ての費用						

名称	規格／条件	単位	構成比率	標準単価	単価	摘要
標準単価						
労務構成比率		%				
運転手（特殊）	割増対象賃金比0.778	%				R0114 管理費区分 無 二省労務単価
特殊作業員	割増対象賃金比0.769	%				R0101 管理費区分 無 二省労務単価
普通作業員	割増対象賃金比0.828	%				R0102 管理費区分 無 二省労務単価
土木一般世話役	割増対象賃金比0.775	%				R0125 管理費区分 無 二省労務単価
材料構成比率		%				
再生骨材	０～８０㎜	%				ZKD2058000 管理費区分 無 地方資材単価
軽油	ミニローリー渡し	%				Z006702002 管理費区分 無 刊行物単価
機械構成比率		%				
モータグレーダ［土工用・排ガス対策型（第２次）］	ブレード幅３．１ｍ	%				M000701015 管理費区分 無

参考資料（1）（施工パッケージ） <01>

単-170号　　CB410030

単価適用年月	20250512
歩掛適用年月	20250512
労務調整-超過-規制	1.000-00000020

名称	下層路盤（車道・路肩部）	単位	m2	数量	1	単価	
規格	600㎜ 3層施工 路盤材（各種） 全ての費用						

名称	規格／条件	単位	構成比率	標準単価	単価	摘要
ロードローラ［マカダム・排ガス対策型（第２次）］	運転質量１０ｔ　締固め幅２．１ｍ	%				M000801009 管理費区分 無 刊行物単価
ﾀｲﾔﾛｰﾗ[普通型]	運転質量8～20t　排出ｶﾞｽ対策型基準値及び低・超低騒音型によらず適用 リース置場渡し	%				L001060003 管理費区分 無 刊行物単価

参考資料（1）（施工パッケージ） <01>

単-171号　　CB210110

単価適用年月	20250512
歩掛適用年月	20250512
労務調整-超過-規制	1.000-00000020

名称	土砂等運搬	単位	m３	数量	1	単価	
規格	標準 ﾊﾞｯｸﾎｳ山積1.4m3（平積1.0m3）　土砂（岩塊･玉石混り土含む） 有り 5.5km以下						

名称	規格／条件	単位	構成比率	標準単価	単価	摘要
標準単価						
労務構成比率		%				
運転手（一般）	割増対象賃金比0.793	%				R0115 管理費区分 無 二省労務単価
材料構成比率		%				
軽油	ミニローリー渡し	%				Z006702002 管理費区分 無 刊行物単価
機械構成比率		%				
ダンプトラック［オンロード・ディーゼル］ 【タイヤ損耗費】	１０ｔ積級 【１０ｔ積級　良好　供用日】	%				M000301005 管理費区分 無 刊行物単価

参考資料（1）（施工パッケージ） <01>

単-172号　　CB410030

単価適用年月	20250512
歩掛適用年月	20250512
労務調整-超過-規制	1.000-00000020

名称	下層路盤（車道・路肩部）	単位	m2	数量	1	単価	
規格	300㎜ 2層施工 路盤材（各種） 全ての費用						

名称	規格／条件	単位	構成比率	標準単価	単価	摘要
標準単価						
労務構成比率		%				
運転手（特殊）	割増対象賃金比0.778	%				R0114 管理費区分 無 二省労務単価
特殊作業員	割増対象賃金比0.769	%				R0101 管理費区分 無 二省労務単価
普通作業員	割増対象賃金比0.828	%				R0102 管理費区分 無 二省労務単価
土木一般世話役	割増対象賃金比0.775	%				R0125 管理費区分 無 二省労務単価
材料構成比率		%				
再生骨材	０～８０mm	%				ZKD2058000 管理費区分 無 地方資材単価
軽油	ミニローリー渡し	%				Z006702002 管理費区分 無 刊行物単価
機械構成比率		%				
モータグレーダ［土工用・排ガス対策型（第２次）］	ブレード幅３．１m	%				M000701015 管理費区分 無

参考資料（1）（施工パッケージ） <01>

単-172号　　CB410030

単価適用年月	20250512
歩掛適用年月	20250512
労務調整-超過-規制	1.000-00000020

名称	下層路盤（車道・路肩部）	単位	ｍ2	数量	1	単価	
規格	300㎜ 2層施工 路盤材（各種） 全ての費用						

名称	規格／条件	単位	構成比率	標準単価	単価	摘要
ロードローラ［マカダム・排ガス対策型（第２次）］	運転質量１０ｔ　締固め幅２．１ｍ	%				M000801009 管理費区分 無 刊行物単価
ﾀｲﾔﾛｰﾗ[普通型]	運転質量8～20t　排出ｶﾞｽ対策型基準値及び低・超低騒音型によらず適用 リース置場渡し	%				L001060003 管理費区分 無 刊行物単価

参考資料（1）（施工パッケージ） <01>

単-173号　　CB210110

単価適用年月	20250512
歩掛適用年月	20250512
労務調整-超過-規制	1.000-00000020

名称	土砂等運搬	単位	m３	数量	1	単価	
規格	標準 ﾊﾞｯｸﾎｳ山積1.4m3（平積1.0m3）　土砂（岩塊･玉石混り土含む） 有り 5.5km以下						

名称	規格／条件	単位	構成比率	標準単価	単価	摘要
標準単価						
労務構成比率		%				
運転手（一般）	割増対象賃金比0.793	%				R0115 管理費区分 無 二省労務単価
材料構成比率		%				
軽油	ミニローリー渡し	%				Z006702002 管理費区分 無 刊行物単価
機械構成比率		%				
ダンプトラック［オンロード・ディーゼル］ 【タイヤ損耗費】	１０ｔ積級 【１０ｔ積級　良好　供用日】	%				M000301005 管理費区分 無 刊行物単価

参考資料（1）（施工パッケージ） <01>

単-174号　　CB410031

単価適用年月	20250512
歩掛適用年月	20250512
労務調整-超過-規制	1.000-00000020

名称	下層路盤（歩道部）	単位	m２	数量	1	単価	
規格	170㎜ 1層施工 路盤材（各種） 全ての費用						

名称	規格／条件	単位	構成比率	標準単価	単価	摘要
標準単価						
労務構成比率		%				
普通作業員	割増対象賃金比0.828	%				R0102 管理費区分 無 二省労務単価
運転手（特殊）	割増対象賃金比0.778	%				R0114 管理費区分 無 二省労務単価
特殊作業員	割増対象賃金比0.769	%				R0101 管理費区分 無 二省労務単価
材料構成比率		%				
再生骨材	０～８０mm	%				ZKD2058000 管理費区分 無 地方資材単価
軽油	ミニローリー渡し	%				Z006702002 管理費区分 無 刊行物単価
機械構成比率		%				
小型バックホウ（クローラ） ［標準］	山積０．１１ｍ３（平積０．０８ｍ３） 排出ｶﾞｽ対策型基準値及び低・超低騒音型によらず適用 リース置場渡し	%				L001011002 管理費区分 無 刊行物単価
振動ﾛｰﾗ(舗装用)[搭乗･ｺﾝﾊﾞｲﾝﾄﾞ式]	運転質量3～4t 排出ｶﾞｽ対策型基準値及び低・超低騒音型によらず適用 リース置場渡し	%				L001070011 管理費区分 無 刊行物単価

参考資料（1）（施工パッケージ） <01>

単-175号　　CB210110

単価適用年月	20250512
歩掛適用年月	20250512
労務調整-超過-規制	1.000-00000020

名称	土砂等運搬	単位	m３	数量	1	単価	
規格	標準 ﾊﾞｯｸﾎｳ山積1.4m3（平積1.0m3）　土砂（岩塊･玉石混り土含む） 有り 5.5km以下						

名称	規格／条件	単位	構成比率	標準単価	単価	摘要
標準単価						
労務構成比率		%				
運転手（一般）	割増対象賃金比0.793	%				R0115 管理費区分 無 二省労務単価
材料構成比率		%				
軽油	ミニローリー渡し	%				Z006702002 管理費区分 無 刊行物単価
機械構成比率		%				
ダンプトラック［オンロード・ディーゼル］ 【タイヤ損耗費】	１０ｔ積級 【１０ｔ積級　良好　供用日】	%				M000301005 管理費区分 無 刊行物単価

参考資料（1）（施工パッケージ） <01>

単-176号　　CB410030

単価適用年月	20250512
歩掛適用年月	20250512
労務調整-超過-規制	1.000-00000020

名称	下層路盤（車道・路肩部）	単位	m2	数量	1	単価	
規格	150㎜ 1層施工 路盤材（各種） 全ての費用						

名称	規格／条件	単位	構成比率	標準単価	単価	摘要
標準単価						
労務構成比率		%				
運転手（特殊）	割増対象賃金比0.778	%				R0114 管理費区分 無 二省労務単価
特殊作業員	割増対象賃金比0.769	%				R0101 管理費区分 無 二省労務単価
普通作業員	割増対象賃金比0.828	%				R0102 管理費区分 無 二省労務単価
土木一般世話役	割増対象賃金比0.775	%				R0125 管理費区分 無 二省労務単価
材料構成比率		%				
再生骨材	０～４０mm	%				ZKD2054000 管理費区分 無 地方資材単価
軽油	ミニローリー渡し	%				Z006702002 管理費区分 無 刊行物単価
機械構成比率		%				
モータグレーダ［土工用・排ガス対策型（第２次）］	ブレード幅３．１m	%				M000701015 管理費区分 無

参考資料（1）（施工パッケージ） <01>

単-176号　　CB410030

単価適用年月	20250512
歩掛適用年月	20250512
労務調整-超過-規制	1.000-00000020

名称	下層路盤（車道・路肩部）	単位	m2	数量	1	単価	
規格	150㎜ 1層施工 路盤材（各種） 全ての費用						

名称	規格／条件	単位	構成比率	標準単価	単価	摘要
ロードローラ［マカダム・排ガス対策型（第２次）］	運転質量１０ｔ　締固め幅２．１ｍ	%				M000801009 管理費区分 無 刊行物単価
ﾀｲﾔﾛｰﾗ[普通型]	運転質量8～20t　排出ｶﾞｽ対策型基準値及び低・超低騒音型によらず適用 リース置場渡し	%				L001060003 管理費区分 無 刊行物単価

参考資料（1）（施工パッケージ） <01>

単-177号　　CB210110

単価適用年月	20250512
歩掛適用年月	20250512
労務調整-超過-規制	1.000-00000020

名称	土砂等運搬	単位	m３	数量	1	単価	
規格	標準 ﾊﾞｯｸﾎｳ山積1.4m3（平積1.0m3）　土砂（岩塊･玉石混り土含む） 有り 5.5km以下						

名称	規格／条件	単位	構成比率	標準単価	単価	摘要
標準単価						
労務構成比率		%				
運転手（一般）	割増対象賃金比0.793	%				R0115 管理費区分 無 二省労務単価
材料構成比率		%				
軽油	ミニローリー渡し	%				Z006702002 管理費区分 無 刊行物単価
機械構成比率		%				
ダンプトラック［オンロード・ディーゼル］ 【タイヤ損耗費】	１０ｔ積級 【１０ｔ積級　良好　供用日】	%				M000301005 管理費区分 無 刊行物単価

参考資料（1）（施工パッケージ） <01>

単-178号　　CB410030

単価適用年月	20250512
歩掛適用年月	20250512
労務調整-超過-規制	1.000-00000020

名称	下層路盤（車道・路肩部）	単位	m2	数量	1	単価	
規格	300㎜ 2層施工 路盤材（各種） 全ての費用						

名称	規格／条件	単位	構成比率	標準単価	単価	摘要
標準単価						
労務構成比率		%				
運転手（特殊）	割増対象賃金比0.778	%				R0114 管理費区分 無 二省労務単価
特殊作業員	割増対象賃金比0.769	%				R0101 管理費区分 無 二省労務単価
普通作業員	割増対象賃金比0.828	%				R0102 管理費区分 無 二省労務単価
土木一般世話役	割増対象賃金比0.775	%				R0125 管理費区分 無 二省労務単価
材料構成比率		%				
再生骨材	０～４０mm	%				ZKD2054000 管理費区分 無 地方資材単価
軽油	ミニローリー渡し	%				Z006702002 管理費区分 無 刊行物単価
機械構成比率		%				
モータグレーダ［土工用・排ガス対策型（第２次）］	ブレード幅３．１m	%				M000701015 管理費区分 無

参考資料（1）（施工パッケージ） <01>

単-178号　　CB410030

単価適用年月	20250512
歩掛適用年月	20250512
労務調整-超過-規制	1.000-00000020

名称	下層路盤（車道・路肩部）	単位	m2	数量	1	単価	
規格	300㎜ 2層施工 路盤材（各種） 全ての費用						

名称	規格／条件	単位	構成比率	標準単価	単価	摘要
ロードローラ［マカダム・排ガス対策型（第２次）］	運転質量１０ｔ　締固め幅２．１ｍ	%				M000801009 管理費区分 無 刊行物単価
ﾀｲﾔﾛｰﾗ[普通型]	運転質量8～20t　排出ｶﾞｽ対策型基準値及び低・超低騒音型によらず適用 リース置場渡し	%				L001060003 管理費区分 無 刊行物単価

参考資料（1）（施工パッケージ） <01>

単-179号　　CB210110

単価適用年月	20250512
歩掛適用年月	20250512
労務調整-超過-規制	1.000-00000020

名称	土砂等運搬	単位	m３	数量	1	単価	
規格	標準 ﾊﾞｯｸﾎｳ山積1.4m3（平積1.0m3）　土砂（岩塊･玉石混り土含む）　有り 5.5km以下						

名称	規格／条件	単位	構成比率	標準単価	単価	摘要
標準単価						
労務構成比率		%				
運転手（一般）	割増対象賃金比0.793	%				R0115 管理費区分 無 二省労務単価
材料構成比率		%				
軽油	ミニローリー渡し	%				Z006702002 管理費区分 無 刊行物単価
機械構成比率		%				
ダンプトラック［オンロード・ディーゼル］ 【タイヤ損耗費】	１０ｔ積級 【１０ｔ積級　良好　供用日】	%				M000301005 管理費区分 無 刊行物単価

参考資料（1）（施工パッケージ） <01>

単-180号　　CB410030

単価適用年月	20250512
歩掛適用年月	20250512
労務調整-超過-規制	1.000-00000020

名称	下層路盤（車道・路肩部）	単位	m2	数量	1	単価	
規格	450㎜ 3層施工 路盤材（各種） 全ての費用						

名称	規格／条件	単位	構成比率	標準単価	単価	摘要
標準単価						
労務構成比率		%				
運転手（特殊）	割増対象賃金比0.778	%				R0114 管理費区分 無 二省労務単価
特殊作業員	割増対象賃金比0.769	%				R0101 管理費区分 無 二省労務単価
普通作業員	割増対象賃金比0.828	%				R0102 管理費区分 無 二省労務単価
土木一般世話役	割増対象賃金比0.775	%				R0125 管理費区分 無 二省労務単価
材料構成比率		%				
再生骨材	０～４０mm	%				ZKD2054000 管理費区分 無 地方資材単価
軽油	ミニローリー渡し	%				Z006702002 管理費区分 無 刊行物単価
機械構成比率		%				
モータグレーダ［土工用・排ガス対策型（第２次）］	ブレード幅３．１m	%				M000701015 管理費区分 無

参考資料（1）（施工パッケージ） <01>

単-180号　　CB410030

単価適用年月	20250512
歩掛適用年月	20250512
労務調整-超過-規制	1.000-00000020

名称	下層路盤（車道・路肩部）	単位	m2	数量	1	単価	
規格	450㎜ 3層施工 路盤材（各種） 全ての費用						

名称	規格／条件	単位	構成比率	標準単価	単価	摘要
ロードローラ［マカダム・排ガス対策型（第２次）］	運転質量１０ｔ　締固め幅２．１ｍ	%				M000801009 管理費区分 無 刊行物単価
ﾀｲﾔﾛｰﾗ[普通型]	運転質量8～20t　排出ｶﾞｽ対策型基準値及び低・超低騒音型によらず適用 リース置場渡し	%				L001060003 管理費区分 無 刊行物単価

参考資料（1）（施工パッケージ） <01>

単-181号　　CB210110

単価適用年月	20250512
歩掛適用年月	20250512
労務調整-超過-規制	1.000-00000020

名称	土砂等運搬	単位	m３	数量	1	単価	
規格	標準 ﾊﾞｯｸﾎｳ山積1.4m3（平積1.0m3）　土砂（岩塊･玉石混り土含む） 有り 5.5km以下						

名称	規格／条件	単位	構成比率	標準単価	単価	摘要
標準単価						
労務構成比率		%				
運転手（一般）	割増対象賃金比0.793	%				R0115 管理費区分 無 二省労務単価
材料構成比率		%				
軽油	ミニローリー渡し	%				Z006702002 管理費区分 無 刊行物単価
機械構成比率		%				
ダンプトラック［オンロード・ディーゼル］ 【タイヤ損耗費】	１０ｔ積級 【１０ｔ積級　良好　供用日】	%				M000301005 管理費区分 無 刊行物単価

参考資料（1）（施工パッケージ） <01>

単-182号　　CB410031

単価適用年月	20250512
歩掛適用年月	20250512
労務調整-超過-規制	1.000-00000020

名称	下層路盤（歩道部）	単位	ｍ２	数量	1	単価	
規格	100㎜ 1層施工 路盤材（各種） 全ての費用						

名称	規格／条件	単位	構成比率	標準単価	単価	摘要
標準単価						
労務構成比率		%				
普通作業員	割増対象賃金比0.828	%				R0102 管理費区分 無 二省労務単価
運転手（特殊）	割増対象賃金比0.778	%				R0114 管理費区分 無 二省労務単価
特殊作業員	割増対象賃金比0.769	%				R0101 管理費区分 無 二省労務単価
材料構成比率		%				
再生骨材	０～４０mm	%				ZKD2054000 管理費区分 無 地方資材単価
軽油	ミニローリー渡し	%				Z006702002 管理費区分 無 刊行物単価
機械構成比率		%				
小型バックホウ（クローラ） ［標準］	山積０．１１ｍ３（平積０．０８ｍ３） 排出ｶﾞｽ対策型基準値及び低・超低騒音型によらず適用 リース置場渡し	%				L001011002 管理費区分 無 刊行物単価
振動ﾛｰﾗ(舗装用)[搭乗･ｺﾝﾊﾞｲﾝﾄﾞ式]	運転質量3～4t 排出ｶﾞｽ対策型基準値及び低・超低騒音型によらず適用 リース置場渡し	%				L001070011 管理費区分 無 刊行物単価

参考資料（1）（施工パッケージ） <01>

単-183号　　CB210110

単価適用年月	20250512
歩掛適用年月	20250512
労務調整-超過-規制	1.000-00000020

名称	土砂等運搬	単位	m３	数量	1	単価	
規格	標準 ﾊﾞｯｸﾎｳ山積1.4m3（平積1.0m3）　土砂（岩塊･玉石混り土含む） 有り 5.5km以下						

名称	規格／条件	単位	構成比率	標準単価	単価	摘要
標準単価						
労務構成比率		%				
運転手（一般）	割増対象賃金比0.793	%				R0115 管理費区分 無 二省労務単価
材料構成比率		%				
軽油	ミニローリー渡し	%				Z006702002 管理費区分 無 刊行物単価
機械構成比率		%				
ダンプトラック［オンロード・ディーゼル］ 【タイヤ損耗費】	１０ｔ積級 【１０ｔ積級　良好　供用日】	%				M000301005 管理費区分 無 刊行物単価

参考資料（1）（施工パッケージ） <01>

単-184号　　CB410040

単価適用年月	20250512
歩掛適用年月	20250512
労務調整-超過-規制	1.000-00000020

名称	上層路盤（車道・路肩部）	単位	m2	数量	1	単価	
規格	路盤材（瀝青安定処理材各種） 3.0m超 50mm ﾌﾟﾗｲﾑｺｰﾄ PK-3 全ての費用						

名称	規格／条件	単位	構成比率	標準単価	単価	摘要
標準単価						
労務構成比率		%				
普通作業員	割増対象賃金比0.828	%				R0102 管理費区分 無 二省労務単価
運転手（特殊）	割増対象賃金比0.778	%				R0114 管理費区分 無 二省労務単価
特殊作業員	割増対象賃金比0.769	%				R0101 管理費区分 無 二省労務単価
土木一般世話役	割増対象賃金比0.775	%				R0125 管理費区分 無 二省労務単価
材料構成比率		%				
アスファルト安定処理	Ａｓ量３．５～５．５％　車道用	%				ZKD0970000 管理費区分 無 地方資材単価
アスファルト乳剤	ＰＫ－３　プライムコート用	%				Z004130002 管理費区分 無 刊行物単価
軽油	ミニローリー渡し	%				Z006702002 管理費区分 無 刊行物単価
機械構成比率		%				

参考資料（1）（施工パッケージ） <01>

単-184号　　CB410040

単価適用年月	20250512
歩掛適用年月	20250512
労務調整-超過-規制	1.000-00000020

名称	上層路盤（車道・路肩部）	単位	m2	数量	1	単価	
規格	路盤材（瀝青安定処理材各種） 3.0m超 50mm ﾌﾟﾗｲﾑｺｰﾄ PK-3 全ての費用						

名称	規格／条件	単位	構成比率	標準単価	単価	摘要
アスファルトフィニッシャ	［ホイール型］舗装幅２．３～６．０ｍ 排出ｶﾞｽ対策型基準値及び低・超低騒音型によらず適用 リース置場渡し	%				L001210002 管理費区分 無 刊行物単価
ﾀｲﾔﾛｰﾗ[普通型]	運転質量8～20t 排出ｶﾞｽ対策型基準値及び低・超低騒音型によらず適用 リース置場渡し	%				L001060003 管理費区分 無 刊行物単価
ﾛｰﾄﾞﾛｰﾗ[ﾏｶﾀﾞﾑ]	運転質量10～12t 排出ｶﾞｽ対策型基準値及び低・超低騒音型によらず適用 リース置場渡し	%				L001050002 管理費区分 無 刊行物単価

参考資料（1）（施工パッケージ） <01>

単-185号　　CB410040

単価適用年月	20250512
歩掛適用年月	20250512
労務調整-超過-規制	1.000-00000020

名称	上層路盤（車道・路肩部）	単位	m2	数量	1	単価	
規格	路盤材（瀝青安定処理材各種） 1.4m以上3.0m以下　50mm ﾌﾟﾗｲﾑｺｰﾄ PK-3 全ての費用						

名称	規格／条件	単位	構成比率	標準単価	単価	摘要
標準単価						
労務構成比率		%				
普通作業員	割増対象賃金比0.828	%				R0102 管理費区分 無 二省労務単価
運転手（特殊）	割増対象賃金比0.778	%				R0114 管理費区分 無 二省労務単価
特殊作業員	割増対象賃金比0.769	%				R0101 管理費区分 無 二省労務単価
土木一般世話役	割増対象賃金比0.775	%				R0125 管理費区分 無 二省労務単価
材料構成比率		%				
アスファルト安定処理	Ａｓ量３．５～５．５％　車道用	%				ZKD0970000 管理費区分 無 地方資材単価
アスファルト乳剤	ＰＫ－３　プライムコート用	%				Z004130002 管理費区分 無 刊行物単価
軽油	ミニローリー渡し	%				Z006702002 管理費区分 無 刊行物単価
機械構成比率		%				

参考資料（1）（施工パッケージ） <01>

単-185号　　CB410040

単価適用年月	20250512
歩掛適用年月	20250512
労務調整-超過-規制	1.000-00000020

名称	上層路盤（車道・路肩部）	単位	m2	数量	1	単価	
規格	路盤材（瀝青安定処理材各種） 1.4m以上3.0m以下　50mm ﾌﾟﾗｲﾑｺｰﾄ PK-3 全ての費用						

名称	規格／条件	単位	構成比率	標準単価	単価	摘要
アスファルトフィニッシャ	［ホイール型］舗装幅１．４～３．０ｍ　排出ｶﾞｽ対策型基準値及び低・超低騒音型によらず適用 リース置場渡し	%				L001210001 管理費区分 無 刊行物単価
振動ﾛｰﾗ(舗装用)[搭乗･ｺﾝﾊﾞｲﾝﾄﾞ式]	運転質量3～4t　排出ｶﾞｽ対策型基準値及び低・超低騒音型によらず適用 リース置場渡し	%				L001070011 管理費区分 無 刊行物単価
ﾀｲﾔﾛｰﾗ[普通型]	運転質量3～4t　排出ｶﾞｽ対策型基準値及び低・超低騒音型によらず適用 リース置場渡し	%				L001060001 管理費区分 無 刊行物単価

参考資料（1）（施工パッケージ） <01>

単-186号　　CB410040

単価適用年月	20250512
歩掛適用年月	20250512
労務調整-超過-規制	1.000-00000020

名称	上層路盤（車道・路肩部）	単位	m2	数量	1	単価	
規格	路盤材（瀝青安定処理材各種） 3.0m超 60mm ﾌﾟﾗｲﾑｺｰﾄ PK-3 全ての費用						

名称	規格／条件	単位	構成比率	標準単価	単価	摘要
標準単価						
労務構成比率		%				
普通作業員	割増対象賃金比0.828	%				R0102 管理費区分 無 二省労務単価
運転手（特殊）	割増対象賃金比0.778	%				R0114 管理費区分 無 二省労務単価
特殊作業員	割増対象賃金比0.769	%				R0101 管理費区分 無 二省労務単価
土木一般世話役	割増対象賃金比0.775	%				R0125 管理費区分 無 二省労務単価
材料構成比率		%				
アスファルト安定処理	Ａｓ量３．５～５．５％　車道用	%				ZKD0970000 管理費区分 無 地方資材単価
アスファルト乳剤	ＰＫ－３　プライムコート用	%				Z004130002 管理費区分 無 刊行物単価
軽油	ミニローリー渡し	%				Z006702002 管理費区分 無 刊行物単価
機械構成比率		%				

参考資料（1）（施工パッケージ） <01>

単-186号　　CB410040

単価適用年月	20250512
歩掛適用年月	20250512
労務調整-超過-規制	1.000-00000020

名称	上層路盤（車道・路肩部）	単位	m2	数量	1	単価	
規格	路盤材（瀝青安定処理材各種） 3.0m超 60mm ﾌﾟﾗｲﾑｺｰﾄ PK-3 全ての費用						

名称	規格／条件	単位	構成比率	標準単価	単価	摘要
アスファルトフィニッシャ	［ホイール型］舗装幅２．３～６．０ｍ 排出ｶﾞｽ対策型基準値及び低・超低騒音型によらず適用 リース置場渡し	%				L001210002 管理費区分 無 刊行物単価
ﾀｲﾔﾛｰﾗ[普通型]	運転質量8～20t 排出ｶﾞｽ対策型基準値及び低・超低騒音型によらず適用 リース置場渡し	%				L001060003 管理費区分 無 刊行物単価
ﾛｰﾄﾞﾛｰﾗ[ﾏｶﾀﾞﾑ]	運転質量10～12t 排出ｶﾞｽ対策型基準値及び低・超低騒音型によらず適用 リース置場渡し	%				L001050002 管理費区分 無 刊行物単価

参考資料（1）（施工パッケージ） <01>

単-187号　　CB410040

単価適用年月	20250512
歩掛適用年月	20250512
労務調整-超過-規制	1.000-00000020

名称	上層路盤（車道・路肩部）	単位	m2	数量	1	単価	
規格	路盤材（瀝青安定処理材各種） 3.0m超 60mm ﾀｯｸｺｰﾄ PK-4 全ての費用						

名称	規格／条件	単位	構成比率	標準単価	単価	摘要
標準単価						
労務構成比率		%				
普通作業員	割増対象賃金比0.828	%				R0102 管理費区分 無 二省労務単価
運転手（特殊）	割増対象賃金比0.778	%				R0114 管理費区分 無 二省労務単価
特殊作業員	割増対象賃金比0.769	%				R0101 管理費区分 無 二省労務単価
土木一般世話役	割増対象賃金比0.775	%				R0125 管理費区分 無 二省労務単価
材料構成比率		%				
アスファルト安定処理	Ａｓ量３．５～５．５％　車道用	%				ZKD0970000 管理費区分 無 地方資材単価
アスファルト乳剤	ＰＫ－４　タックコート用	%				Z004130003 管理費区分 無 刊行物単価
軽油	ミニローリー渡し	%				Z006702002 管理費区分 無 刊行物単価
機械構成比率		%				

参考資料（1）（施工パッケージ） <01>

単-187号　　CB410040

単価適用年月	20250512
歩掛適用年月	20250512
労務調整-超過-規制	1.000-00000020

名称	上層路盤（車道・路肩部）	単位	m2	数量	1	単価	
規格	路盤材（瀝青安定処理材各種） 3.0m超 60mm ﾀｯｸｺｰﾄ PK-4 全ての費用						

名称	規格／条件	単位	構成比率	標準単価	単価	摘要
アスファルトフィニッシャ	［ホイール型］舗装幅２．３～６．０ｍ 排出ｶﾞｽ対策型基準値及び低・超低騒音型によらず適用 リース置場渡し	%				L001210002 管理費区分 無 刊行物単価
ﾀｲﾔﾛｰﾗ[普通型]	運転質量8～20t 排出ｶﾞｽ対策型基準値及び低・超低騒音型によらず適用 リース置場渡し	%				L001060003 管理費区分 無 刊行物単価
ﾛｰﾄﾞﾛｰﾗ[ﾏｶﾀﾞﾑ]	運転質量10～12t 排出ｶﾞｽ対策型基準値及び低・超低騒音型によらず適用 リース置場渡し	%				L001050002 管理費区分 無 刊行物単価

参考資料（1）（施工パッケージ） <01>

単-188号　　CB410240

単価適用年月	20250512
歩掛適用年月	20250512
労務調整-超過-規制	1.000-00000020

名称	基層（車道・路肩部）	単位	m2	数量	1	単価	
規格	3.0m超 40mm 各種（2.30以上2.40t/m3未満）　ﾀｯｸｺｰﾄ PK-4 全ての費用						

名称	規格／条件	単位	構成比率	標準単価	単価	摘要
標準単価						
労務構成比率		%				
普通作業員	割増対象賃金比0.828	%				R0102 管理費区分 無 二省労務単価
運転手（特殊）	割増対象賃金比0.778	%				R0114 管理費区分 無 二省労務単価
特殊作業員	割増対象賃金比0.769	%				R0101 管理費区分 無 二省労務単価
土木一般世話役	割増対象賃金比0.775	%				R0125 管理費区分 無 二省労務単価
材料構成比率		%				
粗粒度アスファルト混合物	Ａｓ量４．５～６．５％　車道用	%				ZKD0960000 管理費区分 無 地方資材単価
アスファルト乳剤	ＰＫ－４　タックコート用	%				Z004130003 管理費区分 無 刊行物単価
軽油	ミニローリー渡し	%				Z006702002 管理費区分 無 刊行物単価
機械構成比率		%				

参考資料（1）（施工パッケージ） <01>

単-188号　　CB410240

単価適用年月	20250512
歩掛適用年月	20250512
労務調整-超過-規制	1.000-00000020

名称	基層（車道・路肩部）	単位	m2	数量	1	単価	
規格	3.0m超 40mm 各種（2.30以上2.40t/m3未満）　ﾀｯｸｺｰﾄ PK-4 全ての費用						

名称	規格／条件	単位	構成比率	標準単価	単価	摘要
アスファルトフィニッシャ	［ホイール型］舗装幅２．３～６．０ｍ 排出ｶﾞｽ対策型基準値及び低・超低騒音型によらず適用 リース置場渡し	%				L001210002 管理費区分 無 刊行物単価
ﾀｲﾔﾛｰﾗ[普通型]	運転質量8～20t 排出ｶﾞｽ対策型基準値及び低・超低騒音型によらず適用 リース置場渡し	%				L001060003 管理費区分 無 刊行物単価
ﾛｰﾄﾞﾛｰﾗ[ﾏｶﾀﾞﾑ]	運転質量10～12t 排出ｶﾞｽ対策型基準値及び低・超低騒音型によらず適用 リース置場渡し	%				L001050002 管理費区分 無 刊行物単価

参考資料（1）（施工パッケージ） <01>

単-189号　　CB410240

単価適用年月	20250512
歩掛適用年月	20250512
労務調整-超過-規制	1.000-00000020

名称	基層（車道・路肩部）	単位	m2	数量	1	単価	
規格	3.0m超 50mm 各種（2.30以上2.40t/m3未満）　ﾀｯｸｺｰﾄ PK-4 全ての費用						

名称	規格／条件	単位	構成比率	標準単価	単価	摘要
標準単価						
労務構成比率		%				
普通作業員	割増対象賃金比0.828	%				R0102 管理費区分 無 二省労務単価
運転手（特殊）	割増対象賃金比0.778	%				R0114 管理費区分 無 二省労務単価
特殊作業員	割増対象賃金比0.769	%				R0101 管理費区分 無 二省労務単価
土木一般世話役	割増対象賃金比0.775	%				R0125 管理費区分 無 二省労務単価
材料構成比率		%				
粗粒度アスファルト混合物	Ａｓ量４．５～６．５％　車道用	%				ZKD0960000 管理費区分 無 地方資材単価
アスファルト乳剤	ＰＫ－４　タックコート用	%				Z004130003 管理費区分 無 刊行物単価
軽油	ミニローリー渡し	%				Z006702002 管理費区分 無 刊行物単価
機械構成比率		%				

参考資料（1）（施工パッケージ） <01>

単-189号　　CB410240

単価適用年月	20250512
歩掛適用年月	20250512
労務調整-超過-規制	1.000-00000020

名称	基層（車道・路肩部）	単位	m2	数量	1	単価	
規格	3.0m超 50mm 各種（2.30以上2.40t/m3未満）　ﾀｯｸｺｰﾄ PK-4 全ての費用						

名称	規格／条件	単位	構成比率	標準単価	単価	摘要
アスファルトフィニッシャ	［ホイール型］舗装幅２．３～６．０ｍ 排出ｶﾞｽ対策型基準値及び低・超低騒音型によらず適用 リース置場渡し	%				L001210002 管理費区分 無 刊行物単価
ﾀｲﾔﾛｰﾗ[普通型]	運転質量8～20t 排出ｶﾞｽ対策型基準値及び低・超低騒音型によらず適用 リース置場渡し	%				L001060003 管理費区分 無 刊行物単価
ﾛｰﾄﾞﾛｰﾗ[ﾏｶﾀﾞﾑ]	運転質量10～12t 排出ｶﾞｽ対策型基準値及び低・超低騒音型によらず適用 リース置場渡し	%				L001050002 管理費区分 無 刊行物単価

参考資料（1）（施工パッケージ） <01>

単-190号　　CB410240

単価適用年月	20250512
歩掛適用年月	20250512
労務調整-超過-規制	1.000-00000020

名称	基層（車道・路肩部）	単位	m2	数量	1	単価	
規格	1.4m以上3.0m以下 40mm　各種（2.30以上2.40t/m3未満） ﾀｯｸｺｰﾄ PK-4全ての費用						

名称	規格／条件	単位	構成比率	標準単価	単価	摘要
標準単価						
労務構成比率		%				
普通作業員	割増対象賃金比0.828	%				R0102 管理費区分 無 二省労務単価
運転手（特殊）	割増対象賃金比0.778	%				R0114 管理費区分 無 二省労務単価
特殊作業員	割増対象賃金比0.769	%				R0101 管理費区分 無 二省労務単価
土木一般世話役	割増対象賃金比0.775	%				R0125 管理費区分 無 二省労務単価
材料構成比率		%				
粗粒度アスファルト混合物	Ａｓ量４．５～６．５％　車道用	%				ZKD0960000 管理費区分 無 地方資材単価
アスファルト乳剤	ＰＫ－４　タックコート用	%				Z004130003 管理費区分 無 刊行物単価
軽油	ミニローリー渡し	%				Z006702002 管理費区分 無 刊行物単価
機械構成比率		%				

参考資料（1）（施工パッケージ） <01>

単-190号　　CB410240

単価適用年月	20250512
歩掛適用年月	20250512
労務調整-超過-規制	1.000-00000020

名称	基層（車道・路肩部）	単位	m2	数量	1	単価	
規格	1.4m以上3.0m以下 40mm　各種（2.30以上2.40t/m3未満） ﾀｯｸｺｰﾄ PK-4全ての費用						

名称	規格／条件	単位	構成比率	標準単価	単価	摘要
アスファルトフィニッシャ	［ホイール型］舗装幅１．４～３．０ｍ　排出ｶﾞｽ対策型基準値及び低・超低騒音型によらず適用 リース置場渡し	%				L001210001 管理費区分 無 刊行物単価
振動ﾛｰﾗ(舗装用)[搭乗･ｺﾝﾊﾞｲﾝﾄﾞ式]	運転質量3～4t　排出ｶﾞｽ対策型基準値及び低・超低騒音型によらず適用 リース置場渡し	%				L001070011 管理費区分 無 刊行物単価
ﾀｲﾔﾛｰﾗ[普通型]	運転質量3～4t　排出ｶﾞｽ対策型基準値及び低・超低騒音型によらず適用 リース置場渡し	%				L001060001 管理費区分 無 刊行物単価

参考資料（1）（施工パッケージ） <01>

単-191号　　CB410250

単価適用年月	20250512
歩掛適用年月	20250512
労務調整-超過-規制	1.000-00000020

名称	中間層（車道・路肩部）	単位	m2	数量	1	単価	
規格	3.0m超 50mm 各種（2.30以上2.40t/m3未満）　ﾀｯｸｺｰﾄ PK-4 全ての費用						

名称	規格／条件	単位	構成比率	標準単価	単価	摘要
標準単価						
労務構成比率		%				
普通作業員	割増対象賃金比0.828	%				R0102 管理費区分 無 二省労務単価
運転手（特殊）	割増対象賃金比0.778	%				R0114 管理費区分 無 二省労務単価
特殊作業員	割増対象賃金比0.769	%				R0101 管理費区分 無 二省労務単価
土木一般世話役	割増対象賃金比0.775	%				R0125 管理費区分 無 二省労務単価
材料構成比率		%				
粗粒度アスファルト混合物	Ａｓ量４．５～６．５％　車道用	%				ZKD0960000 管理費区分 無 地方資材単価
アスファルト乳剤	ＰＫ－４　タックコート用	%				Z004130003 管理費区分 無 刊行物単価
軽油	ミニローリー渡し	%				Z006702002 管理費区分 無 刊行物単価
機械構成比率		%				

参考資料（1）（施工パッケージ） <01>

単-191号　　CB410250

単価適用年月	20250512
歩掛適用年月	20250512
労務調整-超過-規制	1.000-00000020

名称	中間層（車道・路肩部）	単位	m2	数量	1	単価	
規格	3.0m超 50mm 各種（2.30以上2.40t/m3未満）　ﾀｯｸｺｰﾄ PK-4 全ての費用						

名称	規格／条件	単位	構成比率	標準単価	単価	摘要
アスファルトフィニッシャ	［ホイール型］舗装幅２．３～６．０ｍ 排出ｶﾞｽ対策型基準値及び低・超低騒音型によらず適用 リース置場渡し	%				L001210002 管理費区分 無 刊行物単価
ﾀｲﾔﾛｰﾗ[普通型]	運転質量8～20t 排出ｶﾞｽ対策型基準値及び低・超低騒音型によらず適用 リース置場渡し	%				L001060003 管理費区分 無 刊行物単価
ﾛｰﾄﾞﾛｰﾗ[ﾏｶﾀﾞﾑ]	運転質量10～12t 排出ｶﾞｽ対策型基準値及び低・超低騒音型によらず適用 リース置場渡し	%				L001050002 管理費区分 無 刊行物単価

参考資料（1）（施工パッケージ） <01>

単-192号　　CB410260

単価適用年月	20250512
歩掛適用年月	20250512
労務調整-超過-規制	1.000-00000020

名称	表層（車道・路肩部）	単位	m2	数量	1	単価	
規格	3.0m超 30mm 各種（2.30以上2.40t/m3未満）　ﾀｯｸｺｰﾄ PK-4 全ての費用						

名称	規格／条件	単位	構成比率	標準単価	単価	摘要
標準単価						
労務構成比率		%				
普通作業員	割増対象賃金比0.828	%				R0102 管理費区分 無 二省労務単価
運転手（特殊）	割増対象賃金比0.778	%				R0114 管理費区分 無 二省労務単価
特殊作業員	割増対象賃金比0.769	%				R0101 管理費区分 無 二省労務単価
土木一般世話役	割増対象賃金比0.775	%				R0125 管理費区分 無 二省労務単価
材料構成比率		%				
細粒度ギャップアスファルト混合物	Ａｓ量６．０～８．０％　車道用	%				ZKD0910000 管理費区分 無 地方資材単価
アスファルト乳剤	ＰＫ－４　タックコート用	%				Z004130003 管理費区分 無 刊行物単価
軽油	ミニローリー渡し	%				Z006702002 管理費区分 無 刊行物単価
機械構成比率		%				

参考資料（1）（施工パッケージ） <01>

単-192号　　CB410260

単価適用年月	20250512
歩掛適用年月	20250512
労務調整-超過-規制	1.000-00000020

名称	表層（車道・路肩部）	単位	m2	数量	1	単価	
規格	3.0m超 30mm 各種（2.30以上2.40t/m3未満）　ﾀｯｸｺｰﾄ PK-4 全ての費用						

名称	規格／条件	単位	構成比率	標準単価	単価	摘要
アスファルトフィニッシャ	［ホイール型］舗装幅２．３～６．０ｍ　排出ｶﾞｽ対策型基準値及び低・超低騒音型によらず適用　リース置場渡し	%				L001210002 管理費区分 無 刊行物単価
ﾀｲﾔﾛｰﾗ[普通型]	運転質量8～20t　排出ｶﾞｽ対策型基準値及び低・超低騒音型によらず適用　リース置場渡し	%				L001060003 管理費区分 無 刊行物単価
ﾛｰﾄﾞﾛｰﾗ[ﾏｶﾀﾞﾑ]	運転質量10～12t　排出ｶﾞｽ対策型基準値及び低・超低騒音型によらず適用　リース置場渡し	%				L001050002 管理費区分 無 刊行物単価

参考資料（1）（施工パッケージ） <01>

単-193号　　CB410260

単価適用年月	20250512
歩掛適用年月	20250512
労務調整-超過-規制	1.000-00000020

名称	表層（車道・路肩部）	単位	m2	数量	1	単価	
規格	1.4m以上3.0m以下 30mm　各種（2.30以上2.40t/m3未満） ﾀｯｸｺｰﾄ PK-4全ての費用						

名称	規格／条件	単位	構成比率	標準単価	単価	摘要
標準単価						
労務構成比率		%				
普通作業員	割増対象賃金比0.828	%				R0102 管理費区分 無 二省労務単価
運転手（特殊）	割増対象賃金比0.778	%				R0114 管理費区分 無 二省労務単価
特殊作業員	割増対象賃金比0.769	%				R0101 管理費区分 無 二省労務単価
土木一般世話役	割増対象賃金比0.775	%				R0125 管理費区分 無 二省労務単価
材料構成比率		%				
細粒度ギャップアスファルト混合物	Ａｓ量６．０～８．０％　車道用	%				ZKD0910000 管理費区分 無 地方資材単価
アスファルト乳剤	ＰＫ－４　タックコート用	%				Z004130003 管理費区分 無 刊行物単価
軽油	ミニローリー渡し	%				Z006702002 管理費区分 無 刊行物単価
機械構成比率		%				

参考資料（1）（施工パッケージ） <01>

単-193号　　CB410260

単価適用年月	20250512
歩掛適用年月	20250512
労務調整-超過-規制	1.000-00000020

名称	表層（車道・路肩部）	単位	m2	数量	1	単価	
規格	1.4m以上3.0m以下 30mm　各種（2.30以上2.40t/m3未満） ﾀｯｸｺｰﾄ PK-4全ての費用						

名称	規格／条件	単位	構成比率	標準単価	単価	摘要
アスファルトフィニッシャ	［ホイール型］舗装幅１．４～３．０ｍ　排出ｶﾞｽ対策型基準値及び低・超低騒音型によらず適用 リース置場渡し	%				L001210001 管理費区分 無 刊行物単価
振動ﾛｰﾗ(舗装用)[搭乗･ｺﾝﾊﾞｲﾝﾄﾞ式]	運転質量3～4t　排出ｶﾞｽ対策型基準値及び低・超低騒音型によらず適用 リース置場渡し	%				L001070011 管理費区分 無 刊行物単価
ﾀｲﾔﾛｰﾗ[普通型]	運転質量3～4t　排出ｶﾞｽ対策型基準値及び低・超低騒音型によらず適用 リース置場渡し	%				L001060001 管理費区分 無 刊行物単価

参考資料（1）（施工パッケージ） <01>

単-194号　　CB410260

単価適用年月	20250512
歩掛適用年月	20250512
労務調整-超過-規制	1.000-00000020

名称	表層（車道・路肩部）	単位	m2	数量	1	単価	
規格	3.0m超 40mm 各種（2.30以上2.40t/m3未満）　ﾀｯｸｺｰﾄ PK-4 全ての費用						

名称	規格／条件	単位	構成比率	標準単価	単価	摘要
標準単価						
労務構成比率		%				
普通作業員	割増対象賃金比0.828	%				R0102 管理費区分 無 二省労務単価
運転手（特殊）	割増対象賃金比0.778	%				R0114 管理費区分 無 二省労務単価
特殊作業員	割増対象賃金比0.769	%				R0101 管理費区分 無 二省労務単価
土木一般世話役	割増対象賃金比0.775	%				R0125 管理費区分 無 二省労務単価
材料構成比率		%				
細粒度ギャップアスファルト混合物	Ａｓ量６．０～８．０％　車道用	%				ZKD0910000 管理費区分 無 地方資材単価
アスファルト乳剤	ＰＫ－４　タックコート用	%				Z004130003 管理費区分 無 刊行物単価
軽油	ミニローリー渡し	%				Z006702002 管理費区分 無 刊行物単価
機械構成比率		%				

参考資料（1）（施工パッケージ） <01>

単-194号　　CB410260

単価適用年月	20250512
歩掛適用年月	20250512
労務調整-超過-規制	1.000-00000020

名称	表層（車道・路肩部）	単位	m2	数量	1	単価	
規格	3.0m超 40mm 各種（2.30以上2.40t/m3未満）　ﾀｯｸｺｰﾄ PK-4 全ての費用						

名称	規格／条件	単位	構成比率	標準単価	単価	摘要
アスファルトフィニッシャ	［ホイール型］舗装幅２．３～６．０ｍ 排出ｶﾞｽ対策型基準値及び低・超低騒音型によらず適用 リース置場渡し	%				L001210002 管理費区分 無 刊行物単価
ﾀｲﾔﾛｰﾗ[普通型]	運転質量8～20t 排出ｶﾞｽ対策型基準値及び低・超低騒音型によらず適用 リース置場渡し	%				L001060003 管理費区分 無 刊行物単価
ﾛｰﾄﾞﾛｰﾗ[ﾏｶﾀﾞﾑ]	運転質量10～12t 排出ｶﾞｽ対策型基準値及び低・超低騒音型によらず適用 リース置場渡し	%				L001050002 管理費区分 無 刊行物単価

参考資料（1）（施工パッケージ） <01>

単-195号　　CB410260

単価適用年月	20250512
歩掛適用年月	20250512
労務調整-超過-規制	1.000-00000020

名称	表層（車道・路肩部）	単位	m2	数量	1	単価	
規格	3.0m超 20mm 各種（2.30以上2.40t/m3未満）　ﾀｯｸｺｰﾄ PK-4 全ての費用						

名称	規格／条件	単位	構成比率	標準単価	単価	摘要
標準単価						
労務構成比率		%				
普通作業員	割増対象賃金比0.828	%				R0102 管理費区分 無 二省労務単価
運転手（特殊）	割増対象賃金比0.778	%				R0114 管理費区分 無 二省労務単価
特殊作業員	割増対象賃金比0.769	%				R0101 管理費区分 無 二省労務単価
土木一般世話役	割増対象賃金比0.775	%				R0125 管理費区分 無 二省労務単価
材料構成比率		%				
細粒度ギャップアスファルト混合物	Ａｓ量６．０～８．０％　車道用	%				ZKD0910000 管理費区分 無 地方資材単価
アスファルト乳剤	ＰＫ－４　タックコート用	%				Z004130003 管理費区分 無 刊行物単価
軽油	ミニローリー渡し	%				Z006702002 管理費区分 無 刊行物単価
機械構成比率		%				

参考資料（1）（施工パッケージ） <01>

単-195号　　CB410260

単価適用年月	20250512
歩掛適用年月	20250512
労務調整-超過-規制	1.000-00000020

名称	表層（車道・路肩部）	単位	m2	数量	1	単価	
規格	3.0m超 20mm 各種（2.30以上2.40t/m3未満）　ﾀｯｸｺｰﾄ PK-4 全ての費用						

名称	規格／条件	単位	構成比率	標準単価	単価	摘要
アスファルトフィニッシャ	［ホイール型］舗装幅２．３～６．０ｍ　排出ｶﾞｽ対策型基準値及び低・超低騒音型によらず適用　リース置場渡し	%				L001210002 管理費区分 無 刊行物単価
ﾀｲﾔﾛｰﾗ[普通型]	運転質量8～20t　排出ｶﾞｽ対策型基準値及び低・超低騒音型によらず適用　リース置場渡し	%				L001060003 管理費区分 無 刊行物単価
ﾛｰﾄﾞﾛｰﾗ[ﾏｶﾀﾞﾑ]	運転質量10～12t　排出ｶﾞｽ対策型基準値及び低・超低騒音型によらず適用　リース置場渡し	%				L001050002 管理費区分 無 刊行物単価

参考資料（1）（施工パッケージ） <01>

単-196号　　CB410261

単価適用年月	20250512
歩掛適用年月	20250512
労務調整-超過-規制	1.000-00000020

名称	表層（歩道部）	単位	m2	数量	1	単価	
規格	1.4m以上 30mm 各種（2.10以上2.20t/m3未満）　ﾌﾟﾗｲﾑｺｰﾄ PK-3 全ての費用						

名称	規格／条件	単位	構成比率	標準単価	単価	摘要
標準単価						
労務構成比率		%				
普通作業員	割増対象賃金比0.828	%				R0102 管理費区分 無 二省労務単価
特殊作業員	割増対象賃金比0.769	%				R0101 管理費区分 無 二省労務単価
運転手（特殊）	割増対象賃金比0.778	%				R0114 管理費区分 無 二省労務単価
土木一般世話役	割増対象賃金比0.775	%				R0125 管理費区分 無 二省労務単価
材料構成比率		%				
細粒度アスファルト混合物	Ａｓ量６．５～８．５％　歩道用	%				ZKD0906000 管理費区分 無 地方資材単価
アスファルト乳剤	ＰＫ－３　プライムコート用	%				Z004130002 管理費区分 無 刊行物単価
軽油	ミニローリー渡し	%				Z006702002 管理費区分 無 刊行物単価
機械構成比率		%				

参考資料（1）（施工パッケージ） <01>

単-196号　　CB410261

単価適用年月	20250512
歩掛適用年月	20250512
労務調整-超過-規制	1.000-00000020

名称	表層（歩道部）	単位	m2	数量	1	単価	
規格	1.4m以上 30mm 各種（2.10以上2.20t/m3未満）　ﾌﾟﾗｲﾑｺｰﾄ PK-3 全ての費用						

名称	規格／条件	単位	構成比率	標準単価	単価	摘要
ＡＳフィニッシャ［クローラ型］	舗装幅１．４～３．０ｍ	%				M001003018 管理費区分 無 刊行物単価
振動ﾛｰﾗ(舗装用)[搭乗･ｺﾝﾊﾞｲﾝﾄﾞ式]	運転質量3～4t　排出ｶﾞｽ対策型基準値及び低・超低騒音型によらず適用 リース置場渡し	%				L001070011 管理費区分 無 刊行物単価

参考資料（1）（施工パッケージ） <01>

単-197号　　CB210030

単価適用年月	20250512
歩掛適用年月	20250512
労務調整-超過-規制	1.000-00000020

名称	床掘り	単位	m３	数量	1	単価	
規格	土砂 平均施工幅1m以上2m未満 無し 無し						

名称	規格／条件	単位	構成比率	標準単価	単価	摘要
標準単価						
労務構成比率		%				
運転手（特殊）	割増対象賃金比0.778	%				R0114 管理費区分 無 二省労務単価
材料構成比率		%				
軽油	ミニローリー渡し	%				Z006702002 管理費区分 無 刊行物単価
機械構成比率		%				
バックホウ（クローラ型）［後方超小旋回型］	山積０．４５ｍ３（平積０．３５ｍ３） 排出ｶﾞｽ対策型基準値及び低・超低騒音型によらず適用 リース置場渡し	%				L001010012 管理費区分 無 刊行物単価

参考資料（1）（施工パッケージ） <01>

単-198号　　CB210030

単価適用年月	20250512
歩掛適用年月	20250512
労務調整-超過-規制	1.000-00000020

名称	床掘り	単位	m３	数量	1	単価	
規格	土砂 標準 無し 無し						

名称	規格／条件	単位	構成比率	標準単価	単価	摘要
標準単価						
労務構成比率		%				
運転手（特殊）	割増対象賃金比0.778	%				R0114 管理費区分 無 二省労務単価
材料構成比率		%				
軽油	ミニローリー渡し	%				Z006702002 管理費区分 無 刊行物単価
機械構成比率		%				
バックホウ（クローラ）［標準］	山積０．８ｍ３（平積０．６ｍ３） 排出ｶﾞｽ対策型基準値及び低・超低騒音型によらず適用 リース置場渡し	%				L001010007 管理費区分 無 刊行物単価

参考資料（1）（施工パッケージ） <01>

単-199号　　CB210030

単価適用年月	20250512
歩掛適用年月	20250512
労務調整-超過-規制	1.000-00000020

名称	床掘り	単位	m３	数量	1	単価	
規格	土砂 上記以外（小規模） 全ての費用						

名称	規格／条件	単位	構成比率	標準単価	単価	摘要
標準単価						
労務構成比率		%				
運転手（特殊）	割増対象賃金比0.778	%				R0114 管理費区分 無 二省労務単価
普通作業員	割増対象賃金比0.828	%				R0102 管理費区分 無 二省労務単価
材料構成比率		%				
軽油	ミニローリー渡し	%				Z006702002 管理費区分 無 刊行物単価
機械構成比率		%				
バックホウ（クローラ）［後方超小旋回型］	排ガス型（第２次） 山積０．２８ｍ３	%				M000202096 管理費区分 無 刊行物単価

参考資料（1）（施工パッケージ） <01>

単-200号　　CB210410

単価適用年月	20250512
歩掛適用年月	20250512
労務調整-超過-規制	1.000-00000020

名称	埋戻し	単位	m３	数量	1	単価	
規格	最大埋戻幅1m以上4m未満						

名称	規格／条件	単位	構成比率	標準単価	単価	摘要
標準単価						
労務構成比率		%				
普通作業員	割増対象賃金比0.828	%				R0102 管理費区分 無 二省労務単価
特殊作業員	割増対象賃金比0.769	%				R0101 管理費区分 無 二省労務単価
運転手（特殊）	割増対象賃金比0.778	%				R0114 管理費区分 無 二省労務単価
材料構成比率		%				
軽油	ミニローリー渡し	%				Z006702002 管理費区分 無 刊行物単価
ガソリン	レギュラー　スタンド渡し　無鉛　JIS K 2202 2号	%				Z006704001 管理費区分 無 刊行物単価
機械構成比率		%				
バックホウ（クローラ）［標準］	山積０．８ｍ３（平積０．６ｍ３）　排出ｶﾞｽ対策型基準値及び低・超低騒音型によらず適用　ﾘｰｽ置場渡し	%				L001010007 管理費区分 無 刊行物単価
振動ﾛｰﾗ(舗装用)[ﾊﾝﾄﾞｶﾞｲﾄﾞ式]	運転質量0.5～0.6t　ﾘｰｽ置場渡し	%				L001070001 管理費区分 無 刊行物単価

参考資料（1）（施工パッケージ） <01>

単-200号　　CB210410

単価適用年月	20250512
歩掛適用年月	20250512
労務調整-超過-規制	1.000-00000020

名称	埋戻し	単位	m3	数量	1	単価	
規格	最大埋戻幅1m以上4m未満						

名称	規格／条件	単位	構成比率	標準単価	単価	摘要
タンパ及びランマ	質量　６０～８０ｋｇ　リース置場渡し	%				L001180001 管理費区分 無 刊行物単価

参考資料（1）（施工パッケージ） <01>

単-201号　　CB210410

単価適用年月	20250512
歩掛適用年月	20250512
労務調整-超過-規制	1.000-00000020

名称	埋戻し	単位	ｍ３	数量	1	単価	
規格	上記以外（小規模） 土砂 全ての費用						

名称	規格／条件	単位	構成比率	標準単価	単価	摘要
標準単価						
労務構成比率		%				
普通作業員	割増対象賃金比0.828	%				R0102 管理費区分 無 二省労務単価
特殊作業員	割増対象賃金比0.769	%				R0101 管理費区分 無 二省労務単価
運転手（特殊）	割増対象賃金比0.778	%				R0114 管理費区分 無 二省労務単価
材料構成比率		%				
軽油	ミニローリー渡し	%				Z006702002 管理費区分 無 刊行物単価
ガソリン	レギュラー　スタンド渡し　無鉛　JIS K 2202 2号	%				Z006704001 管理費区分 無 刊行物単価
機械構成比率		%				
バックホウ（クローラ）［後方超小旋回型］	排ガス型（第２次）　山積０．２８ｍ３	%				M000202096 管理費区分 無 刊行物単価
ランマ	質量６０～８０ｋｇ	%				M000806001 管理費区分 無 刊行物単価

参考資料（1）（施工パッケージ） <01>

単-202号　　CB210080

単価適用年月	20250512
歩掛適用年月	20250512
労務調整-超過-規制	1.000-00000020

名称	基面整正	単位	ｍ２	数量	1	単価	
規格							

名称	規格／条件	単位	構成比率	標準単価	単価	摘要
標準単価						
労務構成比率		%				
普通作業員	割増対象賃金比0.828	%				R0102 管理費区分 無 二省労務単価

参考資料（1） <01>

単-203号　　DX051310

単価適用年月	20250512
歩掛適用年月	20250512
労務調整-超過-規制	1.000-00000020

名称	鉄筋コンクリート管（２種管）据付・撤去	単位	m	数量	10	単価	
規格	据付 300㎜ 施工費のみ						

名称	規格／条件	単位	数量	単価	金額	摘要
土木一般世話役	割増対象賃金比0.775	人	0.08			R0125 管理費区分 無 二省労務単価 Z1
特殊作業員	割増対象賃金比0.769	人	0.17			R0101 管理費区分 無 二省労務単価 Z1
普通作業員	割増対象賃金比0.828	人	0.09			R0102 管理費区分 無 二省労務単価 Z1
バックホウ運転費	規格区分＝ｸﾚｰﾝ付 山積0.45m3級(平積0.35m3)：機械損料補正＝補正なし(土砂等)：排対区分＝排出ｶﾞｽ対策型(第1次基準)：	時間	0.85			DX022400 管理費区分 無 単-333号
諸雑費（率＋まるめ）	Z1の合計金額に24%を乗じた金額を算出する。	式	1			ZS8000004 管理費区分 無 ZZ1
計						
単価						

参考資料（1）（施工パッケージ） <01>

単-204号　　CB240010

単価適用年月	20250512
歩掛適用年月	20250512
労務調整-超過-規制	1.000-00000020

名称	コンクリート	単位	m３	数量	1	単価	
規格	無筋･鉄筋構造物 人力打設 各種 一般養生 無し　全ての費用						

名称	規格／条件	単位	構成比率	標準単価	単価	摘要
標準単価						
労務構成比率		%				
普通作業員	割増対象賃金比0.828	%				R0102 管理費区分 無 二省労務単価
特殊作業員	割増対象賃金比0.769	%				R0101 管理費区分 無 二省労務単価
土木一般世話役	割増対象賃金比0.775	%				R0125 管理費区分 無 二省労務単価
材料構成比率		%				
生コンクリート　混合Ｂ種	C-4　18-5-40	%				ZKD1004000 管理費区分 無 地方資材単価

参考資料（1）（施工パッケージ） <01>

単-205号　　CB240210

単価適用年月	20250512
歩掛適用年月	20250512
労務調整-超過-規制	1.000-00000020

名称	型枠	単位	m２	数量	1	単価	
規格	一般型枠 鉄筋･無筋構造物						

名称	規格／条件	単位	構成比率	標準単価	単価	摘要
標準単価						
労務構成比率		%				
型わく工	割増対象賃金比0.898	%				R0133 管理費区分 無 二省労務単価
普通作業員	割増対象賃金比0.828	%				R0102 管理費区分 無 二省労務単価
土木一般世話役	割増対象賃金比0.775	%				R0125 管理費区分 無 二省労務単価

参考資料（1）（施工パッケージ） <01>

単-206号　　CB221110

単価適用年月	20250512
歩掛適用年月	20250512
労務調整-超過-規制	1.000-00000020

名称	基礎砕石	単位	m２	数量	1	単価	
規格	12.5㎝を超え17.5㎝以下 砕石（各種） 全ての費用						

名称	規格／条件	単位	構成比率	標準単価	単価	摘要
標準単価						
労務構成比率		%				
普通作業員	割増対象賃金比0.828	%				R0102 管理費区分 無 二省労務単価
特殊作業員	割増対象賃金比0.769	%				R0101 管理費区分 無 二省労務単価
運転手（特殊）	割増対象賃金比0.778	%				R0114 管理費区分 無 二省労務単価
土木一般世話役	割増対象賃金比0.775	%				R0125 管理費区分 無 二省労務単価
材料構成比率		%				
再生骨材	０～８０mm	%				ZKD2058000 管理費区分 無 地方資材単価
軽油	ミニローリー渡し	%				Z006702002 管理費区分 無 刊行物単価
機械構成比率		%				
バックホウ（クローラ）［標準］	山積０．８ｍ３（平積０．６ｍ３） 排出ｶﾞｽ対策型基準値及び低・超低騒音型によらず適用 リース置場渡し	%				L001010007 管理費区分 無 刊行物単価

参考資料（1）（施工パッケージ） <01>

単-207号　　CB210110

単価適用年月	20250512
歩掛適用年月	20250512
労務調整-超過-規制	1.000-00000020

名称	土砂等運搬	単位	m３	数量	1	単価	
規格	標準 ﾊﾞｯｸﾎｳ山積1.4m3（平積1.0m3）　土砂（岩塊･玉石混り土含む） 有り 5.5km以下						

名称	規格／条件	単位	構成比率	標準単価	単価	摘要
標準単価						
労務構成比率		%				
運転手（一般）	割増対象賃金比0.793	%				R0115 管理費区分 無 二省労務単価
材料構成比率		%				
軽油	ミニローリー渡し	%				Z006702002 管理費区分 無 刊行物単価
機械構成比率		%				
ダンプトラック［オンロード・ディーゼル］ 【タイヤ損耗費】	１０ｔ積級 【１０ｔ積級　良好　供用日】	%				M000301005 管理費区分 無 刊行物単価

参考資料（1）（施工パッケージ） <01>

単-208号　　CB240010

単価適用年月	20250512
歩掛適用年月	20250512
労務調整-超過-規制	1.000-00000020

名称	コンクリート	単位	m３	数量	1	単価	
規格	無筋･鉄筋構造物 人力打設 各種 一般養生 無し　全ての費用						

名称	規格／条件	単位	構成比率	標準単価	単価	摘要
標準単価						
労務構成比率		%				
普通作業員	割増対象賃金比0.828	%				R0102 管理費区分 無 二省労務単価
特殊作業員	割増対象賃金比0.769	%				R0101 管理費区分 無 二省労務単価
土木一般世話役	割増対象賃金比0.775	%				R0125 管理費区分 無 二省労務単価
材料構成比率		%				
生コンクリート　混合Ｂ種	C-4　18-5-40	%				ZKD1004000 管理費区分 無 地方資材単価

参考資料（1）（施工パッケージ） <01>

単-209号　　CB240210

単価適用年月	20250512
歩掛適用年月	20250512
労務調整-超過-規制	1.000-00000020

名称	型枠	単位	m２	数量	1	単価	
規格	一般型枠 鉄筋･無筋構造物						

名称	規格／条件	単位	構成比率	標準単価	単価	摘要
標準単価						
労務構成比率		%				
型わく工	割増対象賃金比0.898	%				R0133 管理費区分 無 二省労務単価
普通作業員	割増対象賃金比0.828	%				R0102 管理費区分 無 二省労務単価
土木一般世話役	割増対象賃金比0.775	%				R0125 管理費区分 無 二省労務単価

参考資料（1）（施工パッケージ） <01>

単-210号　　CB221110

単価適用年月	20250512
歩掛適用年月	20250512
労務調整-超過-規制	1.000-00000020

名称	基礎砕石	単位	m２	数量	1	単価	
規格	12.5㎝を超え17.5㎝以下 砕石（各種） 全ての費用						

名称	規格／条件	単位	構成比率	標準単価	単価	摘要
標準単価						
労務構成比率		%				
普通作業員	割増対象賃金比0.828	%				R0102 管理費区分 無 二省労務単価
特殊作業員	割増対象賃金比0.769	%				R0101 管理費区分 無 二省労務単価
運転手（特殊）	割増対象賃金比0.778	%				R0114 管理費区分 無 二省労務単価
土木一般世話役	割増対象賃金比0.775	%				R0125 管理費区分 無 二省労務単価
材料構成比率		%				
再生骨材	０～８０mm	%				ZKD2058000 管理費区分 無 地方資材単価
軽油	ミニローリー渡し	%				Z006702002 管理費区分 無 刊行物単価
機械構成比率		%				
バックホウ（クローラ）［標準］	山積０．８ｍ３（平積０．６ｍ３） 排出ｶﾞｽ対策型基準値及び低・超低騒音型によらず適用 リース置場渡し	%				L001010007 管理費区分 無 刊行物単価

参考資料（1）（施工パッケージ） <01>

単-211号　　CB210110

単価適用年月	20250512
歩掛適用年月	20250512
労務調整-超過-規制	1.000-00000020

名称	土砂等運搬	単位	m３	数量	1	単価	
規格	標準 ﾊﾞｯｸﾎｳ山積1.4m3（平積1.0m3）　土砂（岩塊･玉石混り土含む）　有り 5.5km以下						

名称	規格／条件	単位	構成比率	標準単価	単価	摘要
標準単価						
労務構成比率		%				
運転手（一般）	割増対象賃金比0.793	%				R0115 管理費区分 無 二省労務単価
材料構成比率		%				
軽油	ミニローリー渡し	%				Z006702002 管理費区分 無 刊行物単価
機械構成比率		%				
ダンプトラック［オンロード・ディーゼル］ 【タイヤ損耗費】	１０ｔ積級 【１０ｔ積級　良好　供用日】	%				M000301005 管理費区分 無 刊行物単価

参考資料（1）（施工パッケージ） <01>

単-212号　　CB222770

単価適用年月	20250512
歩掛適用年月	20250512
労務調整-超過-規制	1.000-00000020

名称	暗渠排水管	単位	m	数量	1	単価	
規格	据付 波状管及び網状管 50～150㎜ 要 全ての費用						

名称	規格／条件	単位	構成比率	標準単価	単価	摘要
標準単価						
労務構成比率		%				
普通作業員	割増対象賃金比0.828	%				R0102 管理費区分 無 二省労務単価
土木一般世話役	割増対象賃金比0.775	%				R0125 管理費区分 無 二省労務単価
材料構成比率		%				
合成樹脂管	波状管　φ150㎜　無孔管　耐圧強度2100N/m以上　可とう性100㎜/50N以上　長さ4m/本導水用にも適用可	%				ZAB6406000 管理費区分 無 道建設部策定単価

参考資料（1）（施工パッケージ） <01>

単-213号　　CB222770

単価適用年月	20250512
歩掛適用年月	20250512
労務調整-超過-規制	1.000-00000020

名称	暗渠排水管	単位	m	数量	1	単価	
規格	据付 波状管及び網状管 200～400㎜ 要 全ての費用						

名称	規格／条件	単位	構成比率	標準単価	単価	摘要
標準単価						
労務構成比率		%				
普通作業員	割増対象賃金比0.828	%				R0102 管理費区分 無 二省労務単価
土木一般世話役	割増対象賃金比0.775	%				R0125 管理費区分 無 二省労務単価
材料構成比率		%				
合成樹脂管	波状管　φ250㎜　無孔管　内面平滑　耐圧強度3100N/m以上　長さ 5m/本　ﾌﾟﾗﾋｭｰﾑ管	%				ZAB6501000 管理費区分 無 道建設部策定単価

参考資料（1） <01>

単-214号　　DGD10850

単価適用年月	20250512
歩掛適用年月	20250512
労務調整-超過-規制	1.000-00000020

名称	ます接続工	単位	箇所	数量	1	単価	
規格							

名称	規格／条件	単位	数量	単価	金額	摘要
特殊作業員	割増対象賃金比0.769	人	0.065			R0101 管理費区分 無 二省労務単価 Z1
普通作業員	割増対象賃金比0.828	人	0.065			R0102 管理費区分 無 二省労務単価 Z1
諸雑費（まるめ）		式	1			ZS3000004 管理費区分 無 ZZ1
計						
単価						

参考資料（1） <01>

単-215号　　DX051300

単価適用年月	20250512
歩掛適用年月	20250512
労務調整-超過-規制	1.000-00000020

名称	鉄筋コンクリート管（１種管）据付・撤去	単位	m	数量	10	単価	
規格	据付 250㎜ 施工費のみ						

名称	規格／条件	単位	数量	単価	金額	摘要
土木一般世話役	割増対象賃金比0.775	人	0.15			R0125 管理費区分 無 二省労務単価 Z1
特殊作業員	割増対象賃金比0.769	人	0.26			R0101 管理費区分 無 二省労務単価 Z1
普通作業員	割増対象賃金比0.828	人	0.32			R0102 管理費区分 無 二省労務単価 Z1
諸雑費（率＋まるめ）	Z1の合計金額に7%を乗じた金額を算出する。	式	1			ZS8000004 管理費区分 無 ZZ1
計						
単価						

参考資料（1）（施工パッケージ） <01>

単-216号　　CB221110

単価適用年月	20250512
歩掛適用年月	20250512
労務調整-超過-規制	1.000-00000020

名称	基礎砕石	単位	m２	数量	1	単価	
規格	17.5㎝を超え20.0㎝以下 砕石（各種） 全ての費用						

名称	規格／条件	単位	構成比率	標準単価	単価	摘要
標準単価						
労務構成比率		%				
普通作業員	割増対象賃金比0.828	%				R0102 管理費区分 無 二省労務単価
特殊作業員	割増対象賃金比0.769	%				R0101 管理費区分 無 二省労務単価
運転手（特殊）	割増対象賃金比0.778	%				R0114 管理費区分 無 二省労務単価
土木一般世話役	割増対象賃金比0.775	%				R0125 管理費区分 無 二省労務単価
材料構成比率		%				
再生骨材	０～４０mm	%				ZKD2054000 管理費区分 無 地方資材単価
軽油	ミニローリー渡し	%				Z006702002 管理費区分 無 刊行物単価
機械構成比率		%				
バックホウ（クローラ）［標準］	山積０．８ｍ３（平積０．６ｍ３） 排出ｶﾞｽ対策型基準値及び低・超低騒音型によらず適用 リース置場渡し	%				L001010007 管理費区分 無 刊行物単価

参考資料（1）（施工パッケージ） <01>

単-217号　　CB210110

単価適用年月	20250512
歩掛適用年月	20250512
労務調整-超過-規制	1.000-00000020

名称	土砂等運搬	単位	m３	数量	1	単価	
規格	標準 ﾊﾞｯｸﾎｳ山積1.4m3（平積1.0m3）　土砂（岩塊･玉石混り土含む）　有り 5.5km以下						

名称	規格／条件	単位	構成比率	標準単価	単価	摘要
標準単価						
労務構成比率		%				
運転手（一般）	割増対象賃金比0.793	%				R0115 管理費区分 無 二省労務単価
材料構成比率		%				
軽油	ミニローリー渡し	%				Z006702002 管理費区分 無 刊行物単価
機械構成比率		%				
ダンプトラック［オンロード・ディーゼル］ 【タイヤ損耗費】	１０ｔ積級 【１０ｔ積級　良好　供用日】	%				M000301005 管理費区分 無 刊行物単価

参考資料（1） <01>

単-218号　　DX051300

単価適用年月	20250512
歩掛適用年月	20250512
労務調整-超過-規制	1.000-00000020

名称	鉄筋コンクリート管（１種管）据付・撤去	単位	m	数量	10	単価	
規格	据付 300㎜ 施工費のみ						

名称	規格／条件	単位	数量	単価	金額	摘要
土木一般世話役	割増対象賃金比0.775	人	0.07			R0125 管理費区分 無 二省労務単価 Z1
特殊作業員	割増対象賃金比0.769	人	0.21			R0101 管理費区分 無 二省労務単価 Z1
普通作業員	割増対象賃金比0.828	人	0.08			R0102 管理費区分 無 二省労務単価 Z1
バックホウ運転費	規格区分＝ｸﾚｰﾝ付 山積0.45m3級(平積0.35m3)：機械損料補正＝補正なし(土砂等)：排対区分＝排出ｶﾞｽ対策型(第1次基準)：	時間	1.18			DX022400 管理費区分 無 単-333号
諸雑費（率＋まるめ）	Z1の合計金額に28%を乗じた金額を算出する。	式	1			ZS8000004 管理費区分 無 ZZ1
計						
単価						

参考資料（1）（施工パッケージ） <01>

単-219号　　CB221110

単価適用年月	20250512
歩掛適用年月	20250512
労務調整-超過-規制	1.000-00000020

名称	基礎砕石	単位	m２	数量	1	単価	
規格	17.5㎝を超え20.0㎝以下 砕石（各種） 全ての費用						

名称	規格／条件	単位	構成比率	標準単価	単価	摘要
標準単価						
労務構成比率		%				
普通作業員	割増対象賃金比0.828	%				R0102 管理費区分 無 二省労務単価
特殊作業員	割増対象賃金比0.769	%				R0101 管理費区分 無 二省労務単価
運転手（特殊）	割増対象賃金比0.778	%				R0114 管理費区分 無 二省労務単価
土木一般世話役	割増対象賃金比0.775	%				R0125 管理費区分 無 二省労務単価
材料構成比率		%				
再生骨材	０～４０mm	%				ZKD2054000 管理費区分 無 地方資材単価
軽油	ミニローリー渡し	%				Z006702002 管理費区分 無 刊行物単価
機械構成比率		%				
バックホウ（クローラ）［標準］	山積０．８ｍ３（平積０．６ｍ３） 排出ｶﾞｽ対策型基準値及び低・超低騒音型によらず適用 リース置場渡し	%				L001010007 管理費区分 無 刊行物単価

参考資料（1）（施工パッケージ） <01>

単-220号　　CB210110

単価適用年月	20250512
歩掛適用年月	20250512
労務調整-超過-規制	1.000-00000020

名称	土砂等運搬	単位	m３	数量	1	単価	
規格	標準 ﾊﾞｯｸﾎｳ山積1.4m3（平積1.0m3）　土砂（岩塊･玉石混り土含む）　有り 5.5km以下						

名称	規格／条件	単位	構成比率	標準単価	単価	摘要
標準単価						
労務構成比率		%				
運転手（一般）	割増対象賃金比0.793	%				R0115 管理費区分 無 二省労務単価
材料構成比率		%				
軽油	ミニローリー渡し	%				Z006702002 管理費区分 無 刊行物単価
機械構成比率		%				
ダンプトラック［オンロード・ディーゼル］ 【タイヤ損耗費】	１０ｔ積級 【１０ｔ積級　良好　供用日】	%				M000301005 管理費区分 無 刊行物単価

参考資料（1） <01>

単-221号　　DX051300

単価適用年月	20250512
歩掛適用年月	20250512
労務調整-超過-規制	1.000-00000020

名称	鉄筋コンクリート管（１種管）据付・撤去	単位	m	数量	10	単価	
規格	据付 500㎜ 施工費のみ						

名称	規格／条件	単位	数量	単価	金額	摘要
土木一般世話役	割増対象賃金比0.775	人	0.14			R0125 管理費区分 無 二省労務単価 Z1
特殊作業員	割増対象賃金比0.769	人	0.42			R0101 管理費区分 無 二省労務単価 Z1
普通作業員	割増対象賃金比0.828	人	0.17			R0102 管理費区分 無 二省労務単価 Z1
バックホウ運転費	規格区分＝ｸﾚｰﾝ付 山積0.45m3級(平積0.35m3)：機械損料補正＝補正なし(土砂等)：排対区分＝排出ｶﾞｽ対策型(第1次基準)：	時間	2.18			DX022400 管理費区分 無 単-333号
諸雑費（率＋まるめ）	Z1の合計金額に18%を乗じた金額を算出する。	式	1			ZS8000004 管理費区分 無 ZZ1
計						
単価						

参考資料（1）（施工パッケージ） <01>

単-222号　　CB221110

単価適用年月	20250512
歩掛適用年月	20250512
労務調整-超過-規制	1.000-00000020

名称	基礎砕石	単位	m２	数量	1	単価	
規格	17.5㎝を超え20.0㎝以下 砕石（各種） 全ての費用						

名称	規格／条件	単位	構成比率	標準単価	単価	摘要
標準単価						
労務構成比率		%				
普通作業員	割増対象賃金比0.828	%				R0102 管理費区分 無 二省労務単価
特殊作業員	割増対象賃金比0.769	%				R0101 管理費区分 無 二省労務単価
運転手（特殊）	割増対象賃金比0.778	%				R0114 管理費区分 無 二省労務単価
土木一般世話役	割増対象賃金比0.775	%				R0125 管理費区分 無 二省労務単価
材料構成比率		%				
再生骨材	０～４０mm	%				ZKD2054000 管理費区分 無 地方資材単価
軽油	ミニローリー渡し	%				Z006702002 管理費区分 無 刊行物単価
機械構成比率		%				
バックホウ（クローラ）［標準］	山積０．８ｍ３（平積０．６ｍ３） 排出ｶﾞｽ対策型基準値及び低・超低騒音型によらず適用 リース置場渡し	%				L001010007 管理費区分 無 刊行物単価

参考資料（1）（施工パッケージ） <01>

単-223号　　CB210110

単価適用年月	20250512
歩掛適用年月	20250512
労務調整-超過-規制	1.000-00000020

名称	土砂等運搬	単位	m３	数量	1	単価	
規格	標準 ﾊﾞｯｸﾎｳ山積1.4m3（平積1.0m3）　土砂（岩塊･玉石混り土含む）　有り 5.5km以下						

名称	規格／条件	単位	構成比率	標準単価	単価	摘要
標準単価						
労務構成比率		%				
運転手（一般）	割増対象賃金比0.793	%				R0115 管理費区分 無 二省労務単価
材料構成比率		%				
軽油	ミニローリー渡し	%				Z006702002 管理費区分 無 刊行物単価
機械構成比率		%				
ダンプトラック［オンロード・ディーゼル］ 【タイヤ損耗費】	１０ｔ積級 【１０ｔ積級　良好　供用日】	%				M000301005 管理費区分 無 刊行物単価

参考資料（1）（施工パッケージ） <01>

単-224号　　CB222800

単価適用年月	20250512
歩掛適用年月	20250512
労務調整-超過-規制	1.000-00000020

名称	プレキャスト集水桝	単位	基	数量	1	単価	
規格	据付 80kgを超え200kg以下 無し 全ての費用						

名称	規格／条件	単位	構成比率	標準単価	単価	摘要
標準単価						
労務構成比率		%				
運転手（特殊）	割増対象賃金比0.778	%				R0114 管理費区分 無 二省労務単価
普通作業員	割増対象賃金比0.828	%				R0102 管理費区分 無 二省労務単価
土木一般世話役	割増対象賃金比0.775	%				R0125 管理費区分 無 二省労務単価
特殊作業員	割増対象賃金比0.769	%				R0101 管理費区分 無 二省労務単価
材料構成比率		%				
軽油	ミニローリー渡し	%				Z006702002 管理費区分 無 刊行物単価
機械構成比率		%				
バックホウ（クローラ）［標準・クレーン機能付き］	山積０．２８ｍ３（平積０．２ｍ３）１．７ｔ吊　排出ｶﾞｽ対策型基準値及び低・超低騒音型によらず適用 ｸﾚｰﾝ建設業者置場渡し	%				L001010008 管理費区分 無 刊行物単価

参考資料（1）（施工パッケージ） <01>

単-225号　　CB222800

単価適用年月	20250512
歩掛適用年月	20250512
労務調整-超過-規制	1.000-00000020

名称	プレキャスト集水桝	単位	基	数量	1	単価	
規格	据付 200kgを超え400kg以下 有り 全ての費用						

名称	規格／条件	単位	構成比率	標準単価	単価	摘要
標準単価						
労務構成比率		%				
運転手（特殊）	割増対象賃金比0.778	%				R0114 管理費区分 無 二省労務単価
普通作業員	割増対象賃金比0.828	%				R0102 管理費区分 無 二省労務単価
土木一般世話役	割増対象賃金比0.775	%				R0125 管理費区分 無 二省労務単価
特殊作業員	割増対象賃金比0.769	%				R0101 管理費区分 無 二省労務単価
材料構成比率		%				
軽油	ミニローリー渡し	%				Z006702002 管理費区分 無 刊行物単価
機械構成比率		%				
バックホウ（クローラ）［標準・クレーン機能付き］	山積０．２８ｍ３（平積０．２ｍ３）１．７ｔ吊　排出ｶﾞｽ対策型基準値及び低・超低騒音型によらず適用 ｸﾚｰﾝ建設業者置場渡し	%				L001010008 管理費区分 無 刊行物単価

参考資料（1）（施工パッケージ） <01>

単-226号　　CB210110

単価適用年月	20250512
歩掛適用年月	20250512
労務調整-超過-規制	1.000-00000020

名称	土砂等運搬	単位	m３	数量	1	単価	
規格	標準 ﾊﾞｯｸﾎｳ山積1.4m3（平積1.0m3）　土砂（岩塊･玉石混り土含む）　有り 5.5km以下						

名称	規格／条件	単位	構成比率	標準単価	単価	摘要
標準単価						
労務構成比率		%				
運転手（一般）	割増対象賃金比0.793	%				R0115 管理費区分 無 二省労務単価
材料構成比率		%				
軽油	ミニローリー渡し	%				Z006702002 管理費区分 無 刊行物単価
機械構成比率		%				
ダンプトラック［オンロード・ディーゼル］ 【タイヤ損耗費】	１０ｔ積級 【１０ｔ積級　良好　供用日】	%				M000301005 管理費区分 無 刊行物単価

参考資料（1）（施工パッケージ） <01>

単-227号　　CB222800

単価適用年月	20250512
歩掛適用年月	20250512
労務調整-超過-規制	1.000-00000020

名称	プレキャスト集水桝	単位	基	数量	1	単価	
規格	据付 200kgを超え400kg以下 無し 全ての費用						

名称	規格／条件	単位	構成比率	標準単価	単価	摘要
標準単価						
労務構成比率		%				
運転手（特殊）	割増対象賃金比0.778	%				R0114 管理費区分 無 二省労務単価
普通作業員	割増対象賃金比0.828	%				R0102 管理費区分 無 二省労務単価
土木一般世話役	割増対象賃金比0.775	%				R0125 管理費区分 無 二省労務単価
特殊作業員	割増対象賃金比0.769	%				R0101 管理費区分 無 二省労務単価
材料構成比率		%				
軽油	ミニローリー渡し	%				Z006702002 管理費区分 無 刊行物単価
機械構成比率		%				
バックホウ（クローラ）［標準・クレーン機能付き］	山積０．２８ｍ３（平積０．２ｍ３）１．７ｔ吊　排出ｶﾞｽ対策型基準値及び低・超低騒音型によらず適用 ｸﾚｰﾝ建設業者置場渡し	%				L001010008 管理費区分 無 刊行物単価

参考資料（1）（施工パッケージ） <01>

単-228号　　CB222800

単価適用年月	20250512
歩掛適用年月	20250512
労務調整-超過-規制	1.000-00000020

名称	プレキャスト集水桝	単位	基	数量	1	単価	
規格	据付 600kgを超え800kg以下 有り 全ての費用						

名称	規格／条件	単位	構成比率	標準単価	単価	摘要
標準単価						
労務構成比率		%				
運転手（特殊）	割増対象賃金比0.778	%				R0114 管理費区分 無 二省労務単価
普通作業員	割増対象賃金比0.828	%				R0102 管理費区分 無 二省労務単価
土木一般世話役	割増対象賃金比0.775	%				R0125 管理費区分 無 二省労務単価
特殊作業員	割増対象賃金比0.769	%				R0101 管理費区分 無 二省労務単価
材料構成比率		%				
軽油	ミニローリー渡し	%				Z006702002 管理費区分 無 刊行物単価
機械構成比率		%				
バックホウ（クローラ）［標準・クレーン機能付き］	山積０．２８ｍ３（平積０．２ｍ３）１．７ｔ吊　排出ｶﾞｽ対策型基準値及び低・超低騒音型によらず適用 ｸﾚｰﾝ建設業者置場渡し	%				L001010008 管理費区分 無 刊行物単価

参考資料（1）（施工パッケージ） <01>

単-229号　　CB210110

単価適用年月	20250512
歩掛適用年月	20250512
労務調整-超過-規制	1.000-00000020

名称	土砂等運搬	単位	m３	数量	1	単価	
規格	標準 ﾊﾞｯｸﾎｳ山積1.4m3（平積1.0m3）　土砂（岩塊･玉石混り土含む） 有り 5.5km以下						

名称	規格／条件	単位	構成比率	標準単価	単価	摘要
標準単価						
労務構成比率		%				
運転手（一般）	割増対象賃金比0.793	%				R0115 管理費区分 無 二省労務単価
材料構成比率		%				
軽油	ミニローリー渡し	%				Z006702002 管理費区分 無 刊行物単価
機械構成比率		%				
ダンプトラック［オンロード・ディーゼル］ 【タイヤ損耗費】	１０ｔ積級 【１０ｔ積級　良好　供用日】	%				M000301005 管理費区分 無 刊行物単価

参考資料（1）（施工パッケージ） <01>

単-230号　　CB222800

単価適用年月	20250512
歩掛適用年月	20250512
労務調整-超過-規制	1.000-00000020

名称	プレキャスト集水桝	単位	基	数量	1	単価	
規格	据付 200kgを超え400kg以下 無し 全ての費用						

名称	規格／条件	単位	構成比率	標準単価	単価	摘要
標準単価						
労務構成比率		%				
運転手（特殊）	割増対象賃金比0.778	%				R0114 管理費区分 無 二省労務単価
普通作業員	割増対象賃金比0.828	%				R0102 管理費区分 無 二省労務単価
土木一般世話役	割増対象賃金比0.775	%				R0125 管理費区分 無 二省労務単価
特殊作業員	割増対象賃金比0.769	%				R0101 管理費区分 無 二省労務単価
材料構成比率		%				
軽油	ミニローリー渡し	%				Z006702002 管理費区分 無 刊行物単価
機械構成比率		%				
バックホウ（クローラ）［標準・クレーン機能付き］	山積０．２８ｍ３（平積０．２ｍ３）１．７ｔ吊　排出ｶﾞｽ対策型基準値及び低・超低騒音型によらず適用 ｸﾚｰﾝ建設業者置場渡し	%				L001010008 管理費区分 無 刊行物単価

参考資料（1）（施工パッケージ） <01>

単-231号　　CB222800

単価適用年月	20250512
歩掛適用年月	20250512
労務調整-超過-規制	1.000-00000020

名称	プレキャスト集水桝	単位	基	数量	1	単価	
規格	据付 600kgを超え800kg以下 有り 全ての費用						

名称	規格／条件	単位	構成比率	標準単価	単価	摘要
標準単価						
労務構成比率		%				
運転手（特殊）	割増対象賃金比0.778	%				R0114 管理費区分 無 二省労務単価
普通作業員	割増対象賃金比0.828	%				R0102 管理費区分 無 二省労務単価
土木一般世話役	割増対象賃金比0.775	%				R0125 管理費区分 無 二省労務単価
特殊作業員	割増対象賃金比0.769	%				R0101 管理費区分 無 二省労務単価
材料構成比率		%				
軽油	ミニローリー渡し	%				Z006702002 管理費区分 無 刊行物単価
機械構成比率		%				
バックホウ（クローラ）［標準・クレーン機能付き］	山積０．２８ｍ３（平積０．２ｍ３）１．７ｔ吊　排出ｶﾞｽ対策型基準値及び低・超低騒音型によらず適用 ｸﾚｰﾝ建設業者置場渡し	%				L001010008 管理費区分 無 刊行物単価

参考資料（1）（施工パッケージ） <01>

単-232号　　CB210110

単価適用年月	20250512
歩掛適用年月	20250512
労務調整-超過-規制	1.000-00000020

名称	土砂等運搬	単位	m３	数量	1	単価	
規格	標準 ﾊﾞｯｸﾎｳ山積1.4m3（平積1.0m3）　土砂（岩塊･玉石混り土含む） 有り 5.5km以下						

名称	規格／条件	単位	構成比率	標準単価	単価	摘要
標準単価						
労務構成比率		%				
運転手（一般）	割増対象賃金比0.793	%				R0115 管理費区分 無 二省労務単価
材料構成比率		%				
軽油	ミニローリー渡し	%				Z006702002 管理費区分 無 刊行物単価
機械構成比率		%				
ダンプトラック［オンロード・ディーゼル］ 【タイヤ損耗費】	１０ｔ積級 【１０ｔ積級　良好　供用日】	%				M000301005 管理費区分 無 刊行物単価

参考資料（1）（施工パッケージ） <01>

単-233号　　CB222800

単価適用年月	20250512
歩掛適用年月	20250512
労務調整-超過-規制	1.000-00000020

名称	プレキャスト集水桝	単位	基	数量	1	単価	
規格	据付 200kgを超え400kg以下 無し 全ての費用						

名称	規格／条件	単位	構成比率	標準単価	単価	摘要
標準単価						
労務構成比率		%				
運転手（特殊）	割増対象賃金比0.778	%				R0114 管理費区分 無 二省労務単価
普通作業員	割増対象賃金比0.828	%				R0102 管理費区分 無 二省労務単価
土木一般世話役	割増対象賃金比0.775	%				R0125 管理費区分 無 二省労務単価
特殊作業員	割増対象賃金比0.769	%				R0101 管理費区分 無 二省労務単価
材料構成比率		%				
軽油	ミニローリー渡し	%				Z006702002 管理費区分 無 刊行物単価
機械構成比率		%				
バックホウ（クローラ）［標準・クレーン機能付き］	山積０．２８ｍ３（平積０．２ｍ３）１．７ｔ吊　排出ｶﾞｽ対策型基準値及び低・超低騒音型によらず適用 ｸﾚｰﾝ建設業者置場渡し	%				L001010008 管理費区分 無 刊行物単価

参考資料（1）（施工パッケージ） <01>

単-234号　　CB222800

単価適用年月	20250512
歩掛適用年月	20250512
労務調整-超過-規制	1.000-00000020

名称	プレキャスト集水桝	単位	基	数量	1	単価	
規格	据付 600kgを超え800kg以下 有り 全ての費用						

名称	規格／条件	単位	構成比率	標準単価	単価	摘要
標準単価						
労務構成比率		%				
運転手（特殊）	割増対象賃金比0.778	%				R0114 管理費区分 無 二省労務単価
普通作業員	割増対象賃金比0.828	%				R0102 管理費区分 無 二省労務単価
土木一般世話役	割増対象賃金比0.775	%				R0125 管理費区分 無 二省労務単価
特殊作業員	割増対象賃金比0.769	%				R0101 管理費区分 無 二省労務単価
材料構成比率		%				
軽油	ミニローリー渡し	%				Z006702002 管理費区分 無 刊行物単価
機械構成比率		%				
バックホウ（クローラ）［標準・クレーン機能付き］	山積０．２８ｍ３（平積０．２ｍ３）１．７ｔ吊　排出ｶﾞｽ対策型基準値及び低・超低騒音型によらず適用 ｸﾚｰﾝ建設業者置場渡し	%				L001010008 管理費区分 無 刊行物単価

参考資料（1）（施工パッケージ） <01>

単-235号　　CB210110

単価適用年月	20250512
歩掛適用年月	20250512
労務調整-超過-規制	1.000-00000020

名称	土砂等運搬	単位	m３	数量	1	単価	
規格	標準 ﾊﾞｯｸﾎｳ山積1.4m3（平積1.0m3）　土砂（岩塊･玉石混り土含む） 有り 5.5km以下						

名称	規格／条件	単位	構成比率	標準単価	単価	摘要
標準単価						
労務構成比率		%				
運転手（一般）	割増対象賃金比0.793	%				R0115 管理費区分 無 二省労務単価
材料構成比率		%				
軽油	ミニローリー渡し	%				Z006702002 管理費区分 無 刊行物単価
機械構成比率		%				
ダンプトラック［オンロード・ディーゼル］ 【タイヤ損耗費】	１０ｔ積級 【１０ｔ積級　良好　供用日】	%				M000301005 管理費区分 無 刊行物単価

参考資料（1）（施工パッケージ） <01>

単-236号　　CB222800

単価適用年月	20250512
歩掛適用年月	20250512
労務調整-超過-規制	1.000-00000020

名称	プレキャスト集水桝	単位	基	数量	1	単価	
規格	据付 80kgを超え200kg以下 無し 全ての費用						

名称	規格／条件	単位	構成比率	標準単価	単価	摘要
標準単価						
労務構成比率		%				
運転手（特殊）	割増対象賃金比0.778	%				R0114 管理費区分 無 二省労務単価
普通作業員	割増対象賃金比0.828	%				R0102 管理費区分 無 二省労務単価
土木一般世話役	割増対象賃金比0.775	%				R0125 管理費区分 無 二省労務単価
特殊作業員	割増対象賃金比0.769	%				R0101 管理費区分 無 二省労務単価
材料構成比率		%				
軽油	ミニローリー渡し	%				Z006702002 管理費区分 無 刊行物単価
機械構成比率		%				
バックホウ（クローラ）［標準・クレーン機能付き］	山積０．２８ｍ３（平積０．２ｍ３）１．７ｔ吊　排出ｶﾞｽ対策型基準値及び低・超低騒音型によらず適用 ｸﾚｰﾝ建設業者置場渡し	%				L001010008 管理費区分 無 刊行物単価

参考資料（1）（施工パッケージ） <01>

単-237号　　CB222800

単価適用年月	20250512
歩掛適用年月	20250512
労務調整-超過-規制	1.000-00000020

名称	プレキャスト集水桝	単位	基	数量	1	単価	
規格	据付 80kgを超え200kg以下 無し 全ての費用						

名称	規格／条件	単位	構成比率	標準単価	単価	摘要
標準単価						
労務構成比率		%				
運転手（特殊）	割増対象賃金比0.778	%				R0114 管理費区分 無 二省労務単価
普通作業員	割増対象賃金比0.828	%				R0102 管理費区分 無 二省労務単価
土木一般世話役	割増対象賃金比0.775	%				R0125 管理費区分 無 二省労務単価
特殊作業員	割増対象賃金比0.769	%				R0101 管理費区分 無 二省労務単価
材料構成比率		%				
軽油	ミニローリー渡し	%				Z006702002 管理費区分 無 刊行物単価
機械構成比率		%				
バックホウ（クローラ）［標準・クレーン機能付き］	山積０．２８ｍ３（平積０．２ｍ３）１．７ｔ吊　排出ｶﾞｽ対策型基準値及び低・超低騒音型によらず適用 ｸﾚｰﾝ建設業者置場渡し	%				L001010008 管理費区分 無 刊行物単価

参考資料（1）（施工パッケージ） <01>

単-238号　　CB222800

単価適用年月	20250512
歩掛適用年月	20250512
労務調整-超過-規制	1.000-00000020

名称	プレキャスト集水桝	単位	基	数量	1	単価	
規格	据付 200kgを超え400kg以下 無し 全ての費用						

名称	規格／条件	単位	構成比率	標準単価	単価	摘要
標準単価						
労務構成比率		%				
運転手（特殊）	割増対象賃金比0.778	%				R0114 管理費区分 無 二省労務単価
普通作業員	割増対象賃金比0.828	%				R0102 管理費区分 無 二省労務単価
土木一般世話役	割増対象賃金比0.775	%				R0125 管理費区分 無 二省労務単価
特殊作業員	割増対象賃金比0.769	%				R0101 管理費区分 無 二省労務単価
材料構成比率		%				
軽油	ミニローリー渡し	%				Z006702002 管理費区分 無 刊行物単価
機械構成比率		%				
バックホウ（クローラ）［標準・クレーン機能付き］	山積０．２８ｍ３（平積０．２ｍ３）１．７ｔ吊　排出ｶﾞｽ対策型基準値及び低・超低騒音型によらず適用 ｸﾚｰﾝ建設業者置場渡し	%				L001010008 管理費区分 無 刊行物単価

参考資料（1）（施工パッケージ） <01>

単-239号　　CB222800

単価適用年月	20250512
歩掛適用年月	20250512
労務調整-超過-規制	1.000-00000020

名称	プレキャスト集水桝	単位	基	数量	1	単価	
規格	据付 400kgを超え600kg以下 無し 全ての費用						

名称	規格／条件	単位	構成比率	標準単価	単価	摘要
標準単価						
労務構成比率		%				
運転手（特殊）	割増対象賃金比0.778	%				R0114 管理費区分 無 二省労務単価
普通作業員	割増対象賃金比0.828	%				R0102 管理費区分 無 二省労務単価
土木一般世話役	割増対象賃金比0.775	%				R0125 管理費区分 無 二省労務単価
特殊作業員	割増対象賃金比0.769	%				R0101 管理費区分 無 二省労務単価
材料構成比率		%				
軽油	ミニローリー渡し	%				Z006702002 管理費区分 無 刊行物単価
機械構成比率		%				
バックホウ（クローラ）［標準・クレーン機能付き］	山積０．２８ｍ３（平積０．２ｍ３）１．７ｔ吊　排出ｶﾞｽ対策型基準値及び低・超低騒音型によらず適用 ｸﾚｰﾝ建設業者置場渡し	%				L001010008 管理費区分 無 刊行物単価

参考資料（1）（施工パッケージ） <01>

単-240号　　CB222800

単価適用年月	20250512
歩掛適用年月	20250512
労務調整-超過-規制	1.000-00000020

名称	プレキャスト集水桝	単位	基	数量	1	単価	
規格	据付 1200kgを超え1600kg以下 有り 全ての費用						

名称	規格／条件	単位	構成比率	標準単価	単価	摘要
標準単価						
労務構成比率		%				
普通作業員	割増対象賃金比0.828	%				R0102 管理費区分 無 二省労務単価
運転手（特殊）	割増対象賃金比0.778	%				R0114 管理費区分 無 二省労務単価
土木一般世話役	割増対象賃金比0.775	%				R0125 管理費区分 無 二省労務単価
特殊作業員	割増対象賃金比0.769	%				R0101 管理費区分 無 二省労務単価
材料構成比率		%				
軽油	ミニローリー渡し	%				Z006702002 管理費区分 無 刊行物単価
機械構成比率		%				
バックホウ（クローラ）［標準・クレーン機能付き］	山積０．４５ｍ３（平積０．３５ｍ３）２．９ｔ吊　排出ｶﾞｽ対策型基準値及び低・超低騒音型によらず適用 ｸﾚｰﾝ建設業者置場渡し	%				L001010005 管理費区分 無 刊行物単価

参考資料（1）（施工パッケージ） <01>

単-241号　　CB210110

単価適用年月	20250512
歩掛適用年月	20250512
労務調整-超過-規制	1.000-00000020

名称	土砂等運搬	単位	m３	数量	1	単価	
規格	標準 ﾊﾞｯｸﾎｳ山積1.4m3（平積1.0m3）　土砂（岩塊･玉石混り土含む）　有り 5.5km以下						

名称	規格／条件	単位	構成比率	標準単価	単価	摘要
標準単価						
労務構成比率		%				
運転手（一般）	割増対象賃金比0.793	%				R0115 管理費区分 無 二省労務単価
材料構成比率		%				
軽油	ミニローリー渡し	%				Z006702002 管理費区分 無 刊行物単価
機械構成比率		%				
ダンプトラック［オンロード・ディーゼル］ 【タイヤ損耗費】	１０ｔ積級 【１０ｔ積級　良好　供用日】	%				M000301005 管理費区分 無 刊行物単価

参考資料（1）（施工パッケージ） <01>

単-242号　　CB222800

単価適用年月	20250512
歩掛適用年月	20250512
労務調整-超過-規制	1.000-00000020

名称	プレキャスト集水桝	単位	基	数量	1	単価	
規格	据付 80kgを超え200kg以下 無し 全ての費用						

名称	規格／条件	単位	構成比率	標準単価	単価	摘要
標準単価						
労務構成比率		%				
運転手（特殊）	割増対象賃金比0.778	%				R0114 管理費区分 無 二省労務単価
普通作業員	割増対象賃金比0.828	%				R0102 管理費区分 無 二省労務単価
土木一般世話役	割増対象賃金比0.775	%				R0125 管理費区分 無 二省労務単価
特殊作業員	割増対象賃金比0.769	%				R0101 管理費区分 無 二省労務単価
材料構成比率		%				
軽油	ミニローリー渡し	%				Z006702002 管理費区分 無 刊行物単価
機械構成比率		%				
バックホウ（クローラ）［標準・クレーン機能付き］	山積０．２８ｍ３（平積０．２ｍ３）１．７ｔ吊　排出ｶﾞｽ対策型基準値及び低・超低騒音型によらず適用 ｸﾚｰﾝ建設業者置場渡し	%				L001010008 管理費区分 無 刊行物単価

参考資料（1）（施工パッケージ） <01>

単-243号　　CB222800

単価適用年月	20250512
歩掛適用年月	20250512
労務調整-超過-規制	1.000-00000020

名称	プレキャスト集水桝	単位	基	数量	1	単価	
規格	据付 200kgを超え400kg以下 無し 全ての費用						

名称	規格／条件	単位	構成比率	標準単価	単価	摘要
標準単価						
労務構成比率		%				
運転手（特殊）	割増対象賃金比0.778	%				R0114 管理費区分 無 二省労務単価
普通作業員	割増対象賃金比0.828	%				R0102 管理費区分 無 二省労務単価
土木一般世話役	割増対象賃金比0.775	%				R0125 管理費区分 無 二省労務単価
特殊作業員	割増対象賃金比0.769	%				R0101 管理費区分 無 二省労務単価
材料構成比率		%				
軽油	ミニローリー渡し	%				Z006702002 管理費区分 無 刊行物単価
機械構成比率		%				
バックホウ（クローラ）［標準・クレーン機能付き］	山積０．２８ｍ３（平積０．２ｍ３）１．７ｔ吊　排出ｶﾞｽ対策型基準値及び低・超低騒音型によらず適用 ｸﾚｰﾝ建設業者置場渡し	%				L001010008 管理費区分 無 刊行物単価

参考資料（1） <01>

単-244号　　WB020016

単価適用年月	20250512
歩掛適用年月	20250512
労務調整-超過-規制	1.000-00000020

名称	材料費（枚）	単位	枚	数量	1	単価	
規格							

名称	規格／条件	単位	数量	単価	金額	摘要
桝蓋	鋼製 T-25 Ⅱ型A上部桝用　普通目 365×420×56㎜　参考質量 20kg/枚　R-2	枚	1			ZAB4452000 管理費区分 無 道建設部策定単価
計						
単価						

参考資料（1） <01>

単-245号　　WB020016

単価適用年月	20250512
歩掛適用年月	20250512
労務調整-超過-規制	1.000-00000020

名称	材料費（枚）	単位	枚	数量	1	単価	
規格							

名称	規格／条件	単位	数量	単価	金額	摘要
鋳鉄蓋	雨水枡 鋳鉄蓋 □５００ Ｔ－１４ 重量３３ｋｇ 受枠込み	組	1			ZKD2604500 管理費区分 無 地方資材単価
計						
単価						

参考資料（1） <01>

単-246号　　WB020016

単価適用年月	20250512
歩掛適用年月	20250512
労務調整-超過-規制	1.000-00000020

名称	材料費（枚）	単位	枚	数量	1	単価	
規格							

名称	規格／条件	単位	数量	単価	金額	摘要
桝蓋	鋼製 T-25 Ⅰ型A上部桝用　普通目 470×520×56㎜　参考質量 30kg/枚　R-1	枚	1			ZAB4451000 管理費区分 無 道建設部策定単価
計						
単価						

参考資料（1）（施工パッケージ） <01>

単-247号　　CB422510

単価適用年月	20250512
歩掛適用年月	20250512
労務調整-超過-規制	1.000-00000020

名称	歩車道境界ブロック	単位	m	数量	1	単価	
規格	設置 各種600-1000㎜以下50-150kg未満 1.25個/m 無し 無し						

名称	規格／条件	単位	構成比率	標準単価	単価	摘要
標準単価						
労務構成比率		%				
特殊作業員	割増対象賃金比0.769	%				R0101 管理費区分 無 二省労務単価
普通作業員	割増対象賃金比0.828	%				R0102 管理費区分 無 二省労務単価
土木一般世話役	割増対象賃金比0.775	%				R0125 管理費区分 無 二省労務単価
材料構成比率		%				
車道用縁石IV型	参考質量90kg/ヶ	%				ZAB2040000 管理費区分 無 道建設部策定単価
軽油	ミニローリー渡し	%				Z006702002 管理費区分 無 刊行物単価
機械構成比率		%				
小型バックホウ（クローラ）［後方超小旋回クレーン機能付］	山積０．０９ｍ３（平積０．０７ｍ３） ０．９ｔ吊 排出ｶﾞｽ対策型基準値及び低・超低騒音型によらず適用 ｸﾚｰﾝ建設業者置場渡し	%				L001011005 管理費区分 無 刊行物単価

参考資料（1）（施工パッケージ） <01>

単-248号　　CB240010

単価適用年月	20250512
歩掛適用年月	20250512
労務調整-超過-規制	1.000-00000020

名称	コンクリート	単位	m３	数量	1	単価	
規格	無筋･鉄筋構造物 人力打設 各種 一般養生 無し　全ての費用						

名称	規格／条件	単位	構成比率	標準単価	単価	摘要
標準単価						
労務構成比率		%				
普通作業員	割増対象賃金比0.828	%				R0102 管理費区分 無 二省労務単価
特殊作業員	割増対象賃金比0.769	%				R0101 管理費区分 無 二省労務単価
土木一般世話役	割増対象賃金比0.775	%				R0125 管理費区分 無 二省労務単価
材料構成比率		%				
生コンクリート　普通ポルトランド　ＡＥ減水剤（促進型）使用	C-1　(-)-8-20(25)	%				ZKD1401000 管理費区分 無 地方資材単価

参考資料（1）（施工パッケージ） <01>

単-249号　　CB240210

単価適用年月	20250512
歩掛適用年月	20250512
労務調整-超過-規制	1.000-00000020

名称	型枠	単位	m2	数量	1	単価	
規格	一般型枠 均しｺﾝｸﾘｰﾄ						

名称	規格／条件	単位	構成比率	標準単価	単価	摘要
標準単価						
労務構成比率		%				
型わく工	割増対象賃金比0.898	%				R0133 管理費区分 無 二省労務単価
普通作業員	割増対象賃金比0.828	%				R0102 管理費区分 無 二省労務単価
土木一般世話役	割増対象賃金比0.775	%				R0125 管理費区分 無 二省労務単価

参考資料（1）（施工パッケージ） <01>

単-250号　　CB422510

単価適用年月	20250512
歩掛適用年月	20250512
労務調整-超過-規制	1.000-00000020

名称	歩車道境界ブロック	単位	m	数量	1	単価	
規格	設置 各種600-1000㎜以下50-150kg未満 1.25個/m 無し 生ｺﾝｸﾘｰﾄ（各種） 有り						

名称	規格／条件	単位	構成比率	標準単価	単価	摘要
標準単価						
労務構成比率		%				
普通作業員	割増対象賃金比0.828	%				R0102 管理費区分 無 二省労務単価
特殊作業員	割増対象賃金比0.769	%				R0101 管理費区分 無 二省労務単価
土木一般世話役	割増対象賃金比0.775	%				R0125 管理費区分 無 二省労務単価
型わく工	割増対象賃金比0.898	%				R0133 管理費区分 無 二省労務単価
材料構成比率		%				
車道用縁石Ⅱ型	標準 参考質量77kg/ｹ ｴｺｽﾗｸﾞｺﾝｸﾘｰﾄ対応品含む	%				ZAB2037000 管理費区分 無 道建設部策定単価
生コンクリート 普通ポルトランド ＡＥ減水剤（促進型）使用	C-1 (-)-8-20(25)	%				ZKD1401000 管理費区分 無 地方資材単価
軽油	ミニローリー渡し	%				Z006702002 管理費区分 無 刊行物単価
機械構成比率		%				

参考資料（1）（施工パッケージ） <01>

単-250号　　CB422510

単価適用年月	20250512
歩掛適用年月	20250512
労務調整-超過-規制	1.000-00000020

名称	歩車道境界ブロック	単位	m	数量	1	単価	
規格	設置 各種600-1000㎜以下50-150kg未満 1.25個/m 無し 生ｺﾝｸﾘｰﾄ（各種） 有り						

名称	規格／条件	単位	構成比率	標準単価	単価	摘要
小型バックホウ（クローラ）［後方超小旋回クレーン機能付］	山積０．０９ｍ３（平積０．０７ｍ３） ０．９ｔ吊 排出ｶﾞｽ対策型基準値及び低・超低騒音型によらず適用 ｸﾚｰﾝ建設業者置場渡し	%				L001011005 管理費区分 無 刊行物単価

参考資料（1）（施工パッケージ） <01>

単-251号　　CB422510

単価適用年月	20250512
歩掛適用年月	20250512
労務調整-超過-規制	1.000-00000020

名称	歩車道境界ブロック	単位	m	数量	1	単価	
規格	設置 各種600-1000㎜以下50-150kg未満 1.25個/m 無し 無し						

名称	規格／条件	単位	構成比率	標準単価	単価	摘要
標準単価						
労務構成比率		%				
特殊作業員	割増対象賃金比0.769	%				R0101 管理費区分 無 二省労務単価
普通作業員	割増対象賃金比0.828	%				R0102 管理費区分 無 二省労務単価
土木一般世話役	割増対象賃金比0.775	%				R0125 管理費区分 無 二省労務単価
材料構成比率		%				
車道用縁石Ⅱ型	標準 参考質量77kg/ｹ ｴｺｽﾗｸﾞｺﾝｸﾘｰﾄ対応品含む	%				ZAB2037000 管理費区分 無 道建設部策定単価
軽油	ミニローリー渡し	%				Z006702002 管理費区分 無 刊行物単価
機械構成比率		%				
小型バックホウ（クローラ）［後方超小旋回クレーン機能付］	山積０．０９ｍ３（平積０．０７ｍ３） ０．９ｔ吊 排出ｶﾞｽ対策型基準値及び低・超低騒音型によらず適用 ｸﾚｰﾝ建設業者置場渡し	%				L001011005 管理費区分 無 刊行物単価

参考資料（1）（施工パッケージ） <01>

単-252号　　CB240010

単価適用年月	20250512
歩掛適用年月	20250512
労務調整-超過-規制	1.000-00000020

名称	コンクリート	単位	m３	数量	1	単価	
規格	無筋･鉄筋構造物 人力打設 各種 一般養生 無し　全ての費用						

名称	規格／条件	単位	構成比率	標準単価	単価	摘要
標準単価						
労務構成比率		%				
普通作業員	割増対象賃金比0.828	%				R0102 管理費区分 無 二省労務単価
特殊作業員	割増対象賃金比0.769	%				R0101 管理費区分 無 二省労務単価
土木一般世話役	割増対象賃金比0.775	%				R0125 管理費区分 無 二省労務単価
材料構成比率		%				
生コンクリート　普通ポルトランド　ＡＥ減水剤（促進型）使用	C-1　(-)-8-20(25)	%				ZKD1401000 管理費区分 無 地方資材単価

参考資料（1）（施工パッケージ） <01>

単-253号　　CB240210

単価適用年月	20250512
歩掛適用年月	20250512
労務調整-超過-規制	1.000-00000020

名称	型枠	単位	ｍ２	数量	1	単価	
規格	一般型枠 均しｺﾝｸﾘｰﾄ						

名称	規格／条件	単位	構成比率	標準単価	単価	摘要
標準単価						
労務構成比率		%				
型わく工	割増対象賃金比0.898	%				R0133 管理費区分 無 二省労務単価
普通作業員	割増対象賃金比0.828	%				R0102 管理費区分 無 二省労務単価
土木一般世話役	割増対象賃金比0.775	%				R0125 管理費区分 無 二省労務単価

参考資料（1）（施工パッケージ） <01>

単-254号　　CB422510

単価適用年月	20250512
歩掛適用年月	20250512
労務調整-超過-規制	1.000-00000020

名称	歩車道境界ブロック	単位	m	数量	1	単価	
規格	設置 各種600-1000㎜以下50-150kg未満 1.25個/m 無し 生ｺﾝｸﾘｰﾄ（各種） 有り						

名称	規格／条件	単位	構成比率	標準単価	単価	摘要
標準単価						
労務構成比率		%				
普通作業員	割増対象賃金比0.828	%				R0102 管理費区分 無 二省労務単価
特殊作業員	割増対象賃金比0.769	%				R0101 管理費区分 無 二省労務単価
土木一般世話役	割増対象賃金比0.775	%				R0125 管理費区分 無 二省労務単価
型わく工	割増対象賃金比0.898	%				R0133 管理費区分 無 二省労務単価
材料構成比率		%				
歩車道境界ブロック	導水改良縁石	%				Y000283000-007 管理費区分 無
生コンクリート 普通ポルトランド ＡＥ減水剤（促進型）使用	C-1 (-)-8-20(25)	%				ZKD1401000 管理費区分 無 地方資材単価
軽油	ミニローリー渡し	%				Z006702002 管理費区分 無 刊行物単価
機械構成比率		%				

参考資料（1）（施工パッケージ） <01>

単-254号　　CB422510

単価適用年月	20250512
歩掛適用年月	20250512
労務調整-超過-規制	1.000-00000020

名称	歩車道境界ブロック	単位	m	数量	1	単価	
規格	設置 各種600-1000㎜以下50-150kg未満 1.25個/m 無し 生ｺﾝｸﾘｰﾄ（各種） 有り						

名称	規格／条件	単位	構成比率	標準単価	単価	摘要
小型バックホウ（クローラ）［後方超小旋回クレーン機能付］	山積０．０９ｍ３（平積０．０７ｍ３） ０．９ｔ吊 排出ｶﾞｽ対策型基準値及び低・超低騒音型によらず適用 ｸﾚｰﾝ建設業者置場渡し	%				L001011005 管理費区分 無 刊行物単価

参考資料（1）（施工パッケージ） <01>

単-255号　　CB422510

単価適用年月	20250512
歩掛適用年月	20250512
労務調整-超過-規制	1.000-00000020

名称	歩車道境界ブロック	単位	m	数量	1	単価	
規格	設置 各種600-1000㎜以下50-150kg未満 1.25個/m 無し 無し						

名称	規格／条件	単位	構成比率	標準単価	単価	摘要
標準単価						
労務構成比率		%				
特殊作業員	割増対象賃金比0.769	%				R0101 管理費区分 無 二省労務単価
普通作業員	割増対象賃金比0.828	%				R0102 管理費区分 無 二省労務単価
土木一般世話役	割増対象賃金比0.775	%				R0125 管理費区分 無 二省労務単価
材料構成比率		%				
車道用縁石Ｉ型	標準　参考質量95kg/ｹ ｴｺｽﾗｸﾞｺﾝｸﾘｰﾄ対応品含む	%				ZAB2035000 管理費区分 無 道建設部策定単価
軽油	ミニローリー渡し	%				Z006702002 管理費区分 無 刊行物単価
機械構成比率		%				
小型バックホウ（クローラ）［後方超小旋回クレーン機能付］	山積０．０９ｍ３（平積０．０７ｍ３） ０．９ｔ吊 排出ｶﾞｽ対策型基準値及び低・超低騒音型によらず適用 ｸﾚｰﾝ建設業者置場渡し	%				L001011005 管理費区分 無 刊行物単価

参考資料（1）（施工パッケージ） <01>

単-256号　　CB240010

単価適用年月	20250512
歩掛適用年月	20250512
労務調整-超過-規制	1.000-00000020

名称	コンクリート	単位	m3	数量	1	単価	
規格	無筋･鉄筋構造物 人力打設 各種 一般養生 無し　全ての費用						

名称	規格／条件	単位	構成比率	標準単価	単価	摘要
標準単価						
労務構成比率		%				
普通作業員	割増対象賃金比0.828	%				R0102 管理費区分 無 二省労務単価
特殊作業員	割増対象賃金比0.769	%				R0101 管理費区分 無 二省労務単価
土木一般世話役	割増対象賃金比0.775	%				R0125 管理費区分 無 二省労務単価
材料構成比率		%				
生コンクリート　普通ポルトランド　ＡＥ減水剤（促進型）使用	C-1　(-)-8-20(25)	%				ZKD1401000 管理費区分 無 地方資材単価

参考資料（1）（施工パッケージ） <01>

単-257号　　CB240210

単価適用年月	20250512
歩掛適用年月	20250512
労務調整-超過-規制	1.000-00000020

名称	型枠	単位	m2	数量	1	単価	
規格	一般型枠 均しｺﾝｸﾘｰﾄ						

名称	規格／条件	単位	構成比率	標準単価	単価	摘要
標準単価						
労務構成比率		%				
型わく工	割増対象賃金比0.898	%				R0133 管理費区分 無 二省労務単価
普通作業員	割増対象賃金比0.828	%				R0102 管理費区分 無 二省労務単価
土木一般世話役	割増対象賃金比0.775	%				R0125 管理費区分 無 二省労務単価

参考資料（1）（施工パッケージ） <01>

単-258号　　CB422520

単価適用年月	20250512
歩掛適用年月	20250512
労務調整-超過-規制	1.000-00000020

名称	地先境界ブロック	単位	m	数量	1	単価	
規格	設置 各種（600㎜以下､50kg未満） 1.67個/m 砕石（各種） 生ｺﾝｸﾘｰﾄ（各種） 有り						

名称	規格／条件	単位	構成比率	標準単価	単価	摘要
標準単価						
労務構成比率		%				
普通作業員	割増対象賃金比0.828	%				R0102 管理費区分 無 二省労務単価
土木一般世話役	割増対象賃金比0.775	%				R0125 管理費区分 無 二省労務単価
特殊作業員	割増対象賃金比0.769	%				R0101 管理費区分 無 二省労務単価
型わく工	割増対象賃金比0.898	%				R0133 管理費区分 無 二省労務単価
材料構成比率		%				
舗装止縁石	150×170×590㎜ 参考質量35kg/ｹ ｴｺｽﾗｸﾞｺﾝｸﾘｰﾄ対応品含む	%				ZAB2050000 管理費区分 無 道建設部策定単価
生コンクリート 普通ポルトランド ＡＥ減水剤（促進型）使用	C-1 (-)-8-20(25)	%				ZKD1401000 管理費区分 無 地方資材単価
再生骨材	０～４０mm	%				ZKD2054000 管理費区分 無 地方資材単価
軽油	ミニローリー渡し	%				Z006702002 管理費区分 無 刊行物単価

参考資料（1）（施工パッケージ） <01>

単-258号　　CB422520

単価適用年月	20250512
歩掛適用年月	20250512
労務調整-超過-規制	1.000-00000020

名称	地先境界ブロック	単位	m	数量	1	単価	
規格	設置 各種（600㎜以下､50kg未満） 1.67個/m 砕石（各種） 生ｺﾝｸﾘｰﾄ（各種） 有り						

名称	規格／条件	単位	構成比率	標準単価	単価	摘要
機械構成比率		%				
バックホウ（クローラ） ［標準］	山積０．８ｍ３（平積０．６ｍ３） 排出ｶﾞｽ対策型基準値及び低・超低騒音型によらず適用 リース置場渡し	%				L001010007 管理費区分 無 刊行物単価

参考資料（1）（施工パッケージ） <01>

単-259号　　CB210110

単価適用年月	20250512
歩掛適用年月	20250512
労務調整-超過-規制	1.000-00000020

名称	土砂等運搬	単位	m３	数量	1	単価	
規格	標準 ﾊﾞｯｸﾎｳ山積1.4m3（平積1.0m3）　土砂（岩塊･玉石混り土含む） 有り 5.5km以下						

名称	規格／条件	単位	構成比率	標準単価	単価	摘要
標準単価						
労務構成比率		%				
運転手（一般）	割増対象賃金比0.793	%				R0115 管理費区分 無 二省労務単価
材料構成比率		%				
軽油	ミニローリー渡し	%				Z006702002 管理費区分 無 刊行物単価
機械構成比率		%				
ダンプトラック［オンロード・ディーゼル］ 【タイヤ損耗費】	１０ｔ積級 【１０ｔ積級　良好　供用日】	%				M000301005 管理費区分 無 刊行物単価

参考資料（1）（施工パッケージ） <01>

単-260号　　CB422520

単価適用年月	20250512
歩掛適用年月	20250512
労務調整-超過-規制	1.000-00000020

名称	地先境界ブロック	単位	m	数量	1	単価	
規格	再利用設置 各種（600㎜以下､50kg未満）　砕石（各種）　生ｺﾝｸﾘｰﾄ（各種）　有り						

名称	規格／条件	単位	構成比率	標準単価	単価	摘要
標準単価						
労務構成比率		%				
普通作業員	割増対象賃金比0.828	%				R0102 管理費区分 無 二省労務単価
土木一般世話役	割増対象賃金比0.775	%				R0125 管理費区分 無 二省労務単価
特殊作業員	割増対象賃金比0.769	%				R0101 管理費区分 無 二省労務単価
型わく工	割増対象賃金比0.898	%				R0133 管理費区分 無 二省労務単価
材料構成比率		%				
生コンクリート　普通ポルトランド　ＡＥ減水剤（促進型）使用	C-1　(-)-8-20(25)	%				ZKD1401000 管理費区分 無 地方資材単価
再生骨材	０～４０mm	%				ZKD2054000 管理費区分 無 地方資材単価
軽油	ミニローリー渡し	%				Z006702002 管理費区分 無 刊行物単価
機械構成比率		%				

参考資料（1）（施工パッケージ） <01>

単-260号　　CB422520

単価適用年月	20250512
歩掛適用年月	20250512
労務調整-超過-規制	1.000-00000020

名称	地先境界ブロック	単位	m	数量	1	単価	
規格	再利用設置 各種（600㎜以下､50kg未満） 砕石（各種） 生ｺﾝｸﾘｰﾄ（各種） 有り						

名称	規格／条件	単位	構成比率	標準単価	単価	摘要
バックホウ（クローラ）［標準］	山積０．８ｍ３（平積０．６ｍ３） 排出ｶﾞｽ対策型基準値及び低・超低騒音型によらず適用 リース置場渡し	%				L001010007 管理費区分 無 刊行物単価

参考資料（1）（施工パッケージ） <01>

単-261号　　CB210110

単価適用年月	20250512
歩掛適用年月	20250512
労務調整-超過-規制	1.000-00000020

名称	土砂等運搬	単位	m３	数量	1	単価	
規格	標準 ﾊﾞｯｸﾎｳ山積1.4m3（平積1.0m3）　土砂（岩塊･玉石混り土含む） 有り 5.5km以下						

名称	規格／条件	単位	構成比率	標準単価	単価	摘要
標準単価						
労務構成比率		%				
運転手（一般）	割増対象賃金比0.793	%				R0115 管理費区分 無 二省労務単価
材料構成比率		%				
軽油	ミニローリー渡し	%				Z006702002 管理費区分 無 刊行物単価
機械構成比率		%				
ダンプトラック［オンロード・ディーゼル］ 【タイヤ損耗費】	１０ｔ積級 【１０ｔ積級　良好　供用日】	%				M000301005 管理費区分 無 刊行物単価

参考資料（1）（施工パッケージ） <01>

単-262号　　CB422520

単価適用年月	20250512
歩掛適用年月	20250512
労務調整-超過-規制	1.000-00000020

名称	地先境界ブロック	単位	m	数量	1	単価	
規格	再利用設置 各種（600㎜以下､50kg未満）　砕石（各種）　生ｺﾝｸﾘｰﾄ（各種）　有り						

名称	規格／条件	単位	構成比率	標準単価	単価	摘要
標準単価						
労務構成比率		%				
普通作業員	割増対象賃金比0.828	%				R0102 管理費区分 無 二省労務単価
土木一般世話役	割増対象賃金比0.775	%				R0125 管理費区分 無 二省労務単価
特殊作業員	割増対象賃金比0.769	%				R0101 管理費区分 無 二省労務単価
型わく工	割増対象賃金比0.898	%				R0133 管理費区分 無 二省労務単価
材料構成比率		%				
生コンクリート　普通ポルトランド　ＡＥ減水剤（促進型）使用	C-1　(-)-8-20(25)	%				ZKD1401000 管理費区分 無 地方資材単価
再生骨材	０～４０mm	%				ZKD2054000 管理費区分 無 地方資材単価
軽油	ミニローリー渡し	%				Z006702002 管理費区分 無 刊行物単価
機械構成比率		%				

参考資料（1）（施工パッケージ） <01>

単-262号　　CB422520

単価適用年月	20250512
歩掛適用年月	20250512
労務調整-超過-規制	1.000-00000020

名称	地先境界ブロック	単位	m	数量	1	単価	
規格	再利用設置 各種（600㎜以下､50kg未満） 砕石（各種） 生ｺﾝｸﾘｰﾄ（各種） 有り						

名称	規格／条件	単位	構成比率	標準単価	単価	摘要
バックホウ（クローラ）［標準］	山積０．８ｍ３（平積０．６ｍ３） 排出ｶﾞｽ対策型基準値及び低・超低騒音型によらず適用 リース置場渡し	%				L001010007 管理費区分 無 刊行物単価

参考資料（1）（施工パッケージ） <01>

単-263号　　CB210110

単価適用年月	20250512
歩掛適用年月	20250512
労務調整-超過-規制	1.000-00000020

名称	土砂等運搬	単位	m３	数量	1	単価	
規格	標準 ﾊﾞｯｸﾎｳ山積1.4m3（平積1.0m3）　土砂（岩塊･玉石混り土含む） 有り 5.5km以下						

名称	規格／条件	単位	構成比率	標準単価	単価	摘要
標準単価						
労務構成比率		%				
運転手（一般）	割増対象賃金比0.793	%				R0115 管理費区分 無 二省労務単価
材料構成比率		%				
軽油	ミニローリー渡し	%				Z006702002 管理費区分 無 刊行物単価
機械構成比率		%				
ダンプトラック［オンロード・ディーゼル］ 【タイヤ損耗費】	１０ｔ積級 【１０ｔ積級　良好　供用日】	%				M000301005 管理費区分 無 刊行物単価

参考資料（1） <01>

単-264号　　WB810760

単価適用年月	20250512
歩掛適用年月	20250512
労務調整-超過-規制	1.000-00000020

名称	防護柵（横断・転落防止柵）設置工	単位	m	数量	100	単価	
規格	土中建込 ビーム式・パネル式 2m 無　100m以上（標準） 無 無						

名称	規格／条件	単位	数量	単価	金額	摘要
横断・転落防止柵設置工 土中建込用	ビーム式・パネル式　手間のみ	m	100			Q001150004 管理費区分 無 刊行物単価 Z1
転落防止柵 土中建込用 P種	積雪ﾗﾝｸ1 横ﾋﾞｰﾑ 柵高1100mm 塗装 支柱間隔2,000mm　歩行者自転車用柵	m	100			ZAB8522000 管理費区分 無 刊行物単価 Z1
諸雑費（まるめ）		式	1			ZS3000004 管理費区分 無 ZZ1
計						
単価						

参考資料（1） <01>

単-265号　　WB810760

単価適用年月	20250512
歩掛適用年月	20250512
労務調整-超過-規制	1.000-00000020

名称	防護柵（横断・転落防止柵）設置工	単位	m	数量	100	単価	
規格	土中建込 ビーム式・パネル式 2m 無 50m未満 無						

名称	規格／条件	単位	数量	単価	金額	摘要
横断・転落防止柵設置工 土中建込用	ビーム式・パネル式　手間のみ	m	100			Q001150004 管理費区分 無 刊行物単価 Z1
転落防止柵（P種）	再設置	m	100			Y001191000-001 管理費区分 無 Z1
諸雑費（まるめ）		式	1			ZS3000004 管理費区分 無 ZZ1
計						
単価						

参考資料（1） <01>

単-266号　　WB821210

単価適用年月	20250512
歩掛適用年月	20250512
労務調整-超過-規制	1.000-00000020

名称	区画線設置	単位	m	数量	1,000	単価	
規格	無し 溶融式手動 有り 矢印･記号･文字 15㎝換算　無し 1.5㎜ 無し 無し 含有量15～18% 白アスファルト舗装 全ての費用						

名称	規格／条件	単位	数量	単価	金額	摘要
区画線設置（溶融式）	昼間　豪雪有　矢印・記号・文字　制約無　手間のみ	m	1,200			Q001036076 管理費区分 無 刊行物単価
トラフィックペイント　溶融型	３種１号　ビーズ１５～１８　白　区画線用	ｋｇ	684			Z004350001 管理費区分 無 刊行物単価 Z1
ガラスビーズ	０．１０６～０．８５０mm　区画線用	ｋｇ	30			Z004352001 管理費区分 無 刊行物単価 Z1
接着用プライマー	区画線用　区画線用	ｋｇ	30			Z004354001 管理費区分 無 刊行物単価 Z1
軽油	ミニローリー渡し	L	120			Z006702002 管理費区分 無 刊行物単価 Z1
諸雑費（率＋まるめ）	Z1の合計金額に5%を乗じた金額を算出する。	式	1			ZS8000004 管理費区分 無 ZZ1
計						
単価						

参考資料（1） <01>

単-267号　　WB821210

単価適用年月	20250512
歩掛適用年月	20250512
労務調整-超過-規制	1.000-00000020

名称	区画線設置	単位	m	数量	1,000	単価	
規格	無し 溶融式手動 有り 破線 30㎝ 無し 1.5㎜ 無し 無し 含有量15～18% 白 アスファルト舗装全ての費用						

名称	規格／条件	単位	数量	単価	金額	摘要
区画線設置（溶融式）	昼間　豪雪有　破線30㎝　制約無　手間のみ	m	1,000			Q001036043 管理費区分 無 刊行物単価
トラフィックペイント　溶融型	３種１号　ビーズ１５～１８　白　区画線用	ｋｇ	1,130			Z004350001 管理費区分 無 刊行物単価 Z1
ガラスビーズ	０．１０６～０．８５０mm　区画線用	ｋｇ	50			Z004352001 管理費区分 無 刊行物単価 Z1
接着用プライマー	区画線用　区画線用	ｋｇ	50			Z004354001 管理費区分 無 刊行物単価 Z1
軽油	ミニローリー渡し	L	73			Z006702002 管理費区分 無 刊行物単価 Z1
諸雑費（率＋まるめ）	Z1の合計金額に5%を乗じた金額を算出する。	式	1			ZS8000004 管理費区分 無 ZZ1
計						
単価						

参考資料（1） <01>

単-268号　　WB821210

単価適用年月	20250512
歩掛適用年月	20250512
労務調整-超過-規制	1.000-00000020

名称	区画線設置	単位	m	数量	1,000	単価	
規格	無し ペイント式溶剤型 有り 実線 15cm 無し 無し　常温 白 全ての費用						

名称	規格／条件	単位	数量	単価	金額	摘要
区画線設置（ペイント式）	昼間　豪雪有　実線15cm　制約無　手間のみ	m	1,000			Q001037010 管理費区分 無 刊行物単価
トラフィックペイント　常温型	溶剤型　１種Ｂ　白　区画線用	L	50			Z004350007 管理費区分 無 刊行物単価 Z1
ガラスビーズ	０．１０６～０．８５０mm　区画線用	ｋｇ	39			Z004352001 管理費区分 無 刊行物単価 Z1
軽油	ミニローリー渡し	L	33			Z006702002 管理費区分 無 刊行物単価 Z1
諸雑費（率＋まるめ）	Z1の合計金額に3%を乗じた金額を算出する。	式	1			ZS8000004 管理費区分 無 ZZ1
計						
単価						

参考資料（1） <01>

単-269号　　WB821210

単価適用年月	20250512
歩掛適用年月	20250512
労務調整-超過-規制	1.000-00000020

名称	区画線設置	単位	m	数量	1,000	単価	
規格	無し ペイント式溶剤型 有り 破線 15㎝ 無し 無し　常温 白 全ての費用						

名称	規格／条件	単位	数量	単価	金額	摘要
区画線設置（ペイント式）	昼間　豪雪有　破線15㎝　制約無　手間のみ	m	1,000			Q001037013 管理費区分 無 刊行物単価
トラフィックペイント　常温型	溶剤型　１種Ｂ　白　区画線用	L	50			Z004350007 管理費区分 無 刊行物単価 Z1
ガラスビーズ	０．１０６～０．８５０mm　区画線用	ｋｇ	39			Z004352001 管理費区分 無 刊行物単価 Z1
軽油	ミニローリー渡し	L	40			Z006702002 管理費区分 無 刊行物単価 Z1
諸雑費（率＋まるめ）	Z1の合計金額に3%を乗じた金額を算出する。	式	1			ZS8000004 管理費区分 無 ZZ1
計						
単価						

参考資料（1） <01>

単-270号　　WB821210

単価適用年月	20250512
歩掛適用年月	20250512
労務調整-超過-規制	1.000-00000020

名称	区画線設置	単位	m	数量	1,000	単価	
規格	無し 溶融式手動 有り ゼブラ 45cm 無し 1.5mm 無し　無し 含有量15～18% 白 アスファルト舗装全ての費用						

名称	規格／条件	単位	数量	単価	金額	摘要
区画線設置（溶融式）	昼間　豪雪有　ゼブラ45cm　制約無　手間のみ	m	1,000			Q001036070 管理費区分 無 刊行物単価
トラフィックペイント　溶融型	３種１号　ビーズ１５～１８　白　区画線用	ｋｇ	1,700			Z004350001 管理費区分 無 刊行物単価 Z1
ガラスビーズ	０．１０６～０．８５０mm　区画線用	ｋｇ	75			Z004352001 管理費区分 無 刊行物単価 Z1
接着用プライマー	区画線用　区画線用	ｋｇ	75			Z004354001 管理費区分 無 刊行物単価 Z1
軽油	ミニローリー渡し	L	89			Z006702002 管理費区分 無 刊行物単価 Z1
諸雑費（率＋まるめ）	Z1の合計金額に5%を乗じた金額を算出する。	式	1			ZS8000004 管理費区分 無 ZZ1
計						
単価						

参考資料（1） <01>

単-271号　　WB821210

単価適用年月	20250512
歩掛適用年月	20250512
労務調整-超過-規制	1.000-00000020

名称	区画線設置	単位	m	数量	1,000	単価	
規格	無し 溶融式手動 有り 実線 45㎝ 無し 1.5㎜ 無し 無し 含有量15～18% 白 アスファルト舗装全ての費用						

名称	規格／条件	単位	数量	単価	金額	摘要
区画線設置（溶融式）	昼間　豪雪有　実線45㎝　制約無　手間のみ	m	1,000			Q001036022 管理費区分 無 刊行物単価
トラフィックペイント　溶融型	３種１号　ビーズ１５～１８　白　区画線用	ｋｇ	1,700			Z004350001 管理費区分 無 刊行物単価 Z1
ガラスビーズ	０．１０６～０．８５０mm　区画線用	ｋｇ	75			Z004352001 管理費区分 無 刊行物単価 Z1
接着用プライマー	区画線用　区画線用	ｋｇ	75			Z004354001 管理費区分 無 刊行物単価 Z1
軽油	ミニローリー渡し	L	73			Z006702002 管理費区分 無 刊行物単価 Z1
諸雑費（率＋まるめ）	Z1の合計金額に5%を乗じた金額を算出する。	式	1			ZS8000004 管理費区分 無 ZZ1
計						
単価						

参考資料（1）（施工パッケージ） <01>

単-272号　　CB210030

単価適用年月	20250512
歩掛適用年月	20250512
労務調整-超過-規制	1.000-00000020

名称	床掘り	単位	m３	数量	1	単価	
規格	土砂 標準 無し 無し						

名称	規格／条件	単位	構成比率	標準単価	単価	摘要
標準単価						
労務構成比率		%				
運転手（特殊）	割増対象賃金比0.778	%				R0114 管理費区分 無 二省労務単価
材料構成比率		%				
軽油	ミニローリー渡し	%				Z006702002 管理費区分 無 刊行物単価
機械構成比率		%				
バックホウ（クローラ）［標準］	山積０．８ｍ３（平積０．６ｍ３） 排出ｶﾞｽ対策型基準値及び低・超低騒音型によらず適用 リース置場渡し	%				L001010007 管理費区分 無 刊行物単価

参考資料（1）（施工パッケージ） <01>

単-273号　　CB210410

単価適用年月	20250512
歩掛適用年月	20250512
労務調整-超過-規制	1.000-00000020

名称	埋戻し	単位	m３	数量	1	単価	
規格	最大埋戻幅1m以上4m未満						

名称	規格／条件	単位	構成比率	標準単価	単価	摘要
標準単価						
労務構成比率		%				
普通作業員	割増対象賃金比0.828	%				R0102 管理費区分 無 二省労務単価
特殊作業員	割増対象賃金比0.769	%				R0101 管理費区分 無 二省労務単価
運転手（特殊）	割増対象賃金比0.778	%				R0114 管理費区分 無 二省労務単価
材料構成比率		%				
軽油	ミニローリー渡し	%				Z006702002 管理費区分 無 刊行物単価
ガソリン	レギュラー　スタンド渡し　無鉛　JIS K 2202 2号	%				Z006704001 管理費区分 無 刊行物単価
機械構成比率		%				
バックホウ（クローラ）［標準］	山積０．８ｍ３（平積０．６ｍ３）　排出ｶﾞｽ対策型基準値及び低・超低騒音型によらず適用　ﾘｰｽ置場渡し	%				L001010007 管理費区分 無 刊行物単価
振動ﾛｰﾗ(舗装用)[ﾊﾝﾄﾞｶﾞｲﾄﾞ式]	運転質量0.5～0.6t　ﾘｰｽ置場渡し	%				L001070001 管理費区分 無 刊行物単価

参考資料（1）（施工パッケージ） <01>

単-273号　　CB210410

単価適用年月	20250512
歩掛適用年月	20250512
労務調整-超過-規制	1.000-00000020

名称	埋戻し	単位	m3	数量	1	単価	
規格	最大埋戻幅1m以上4m未満						

名称	規格／条件	単位	構成比率	標準単価	単価	摘要
タンパ及びランマ	質量　６０～８０ｋｇ　リース置場渡し	%				L001180001 管理費区分 無 刊行物単価

参考資料（1）（施工パッケージ） <01>

単-274号　　CB210410

単価適用年月	20250512
歩掛適用年月	20250512
労務調整-超過-規制	1.000-00000020

名称	埋戻し	単位	m３	数量	1	単価	
規格	最大埋戻幅1m以上4m未満						

名称	規格／条件	単位	構成比率	標準単価	単価	摘要
標準単価						
労務構成比率		%				
普通作業員	割増対象賃金比0.828	%				R0102 管理費区分 無 二省労務単価
特殊作業員	割増対象賃金比0.769	%				R0101 管理費区分 無 二省労務単価
運転手（特殊）	割増対象賃金比0.778	%				R0114 管理費区分 無 二省労務単価
材料構成比率		%				
軽油	ミニローリー渡し	%				Z006702002 管理費区分 無 刊行物単価
ガソリン	レギュラー　スタンド渡し　無鉛　JIS K 2202 2号	%				Z006704001 管理費区分 無 刊行物単価
機械構成比率		%				
バックホウ（クローラ）［標準］	山積０．８ｍ３（平積０．６ｍ３）　排出ｶﾞｽ対策型基準値及び低・超低騒音型によらず適用　ﾘｰｽ置場渡し	%				L001010007 管理費区分 無 刊行物単価
振動ﾛｰﾗ(舗装用)[ﾊﾝﾄﾞｶﾞｲﾄﾞ式]	運転質量0.5～0.6t　ﾘｰｽ置場渡し	%				L001070001 管理費区分 無 刊行物単価

参考資料（1）（施工パッケージ） <01>

単-274号　　CB210410

単価適用年月	20250512
歩掛適用年月	20250512
労務調整-超過-規制	1.000-00000020

名称	埋戻し	単位	m3	数量	1	単価	
規格	最大埋戻幅1m以上4m未満						

名称	規格／条件	単位	構成比率	標準単価	単価	摘要
タンパ及びランマ	質量　６０～８０ｋｇ　リース置場渡し	%				L001180001 管理費区分 無 刊行物単価

参考資料（1）（施工パッケージ） <01>

単-275号　　CB210110

単価適用年月	20250512
歩掛適用年月	20250512
労務調整-超過-規制	1.000-00000020

名称	土砂等運搬	単位	m３	数量	1	単価	
規格	標準 ﾊﾞｯｸﾎｳ山積1.4m3（平積1.0m3）　土砂（岩塊･玉石混り土含む） 有り 5.5km以下						

名称	規格／条件	単位	構成比率	標準単価	単価	摘要
標準単価						
労務構成比率		%				
運転手（一般）	割増対象賃金比0.793	%				R0115 管理費区分 無 二省労務単価
材料構成比率		%				
軽油	ミニローリー渡し	%				Z006702002 管理費区分 無 刊行物単価
機械構成比率		%				
ダンプトラック［オンロード・ディーゼル］ 【タイヤ損耗費】	１０ｔ積級 【１０ｔ積級　良好　供用日】	%				M000301005 管理費区分 無 刊行物単価

参考資料（1）（施工パッケージ） <01>

単-276号　　CB210080

単価適用年月	20250512
歩掛適用年月	20250512
労務調整-超過-規制	1.000-00000020

名称	基面整正	単位	ｍ２	数量	1	単価	
規格							

名称	規格／条件	単位	構成比率	標準単価	単価	摘要
標準単価						
労務構成比率		%				
普通作業員	割増対象賃金比0.828	%				R0102 管理費区分 無 二省労務単価

参考資料（1）（施工パッケージ） <01>

単-277号　　CB222110

単価適用年月	20250512
歩掛適用年月	20250512
労務調整-超過-規制	1.000-00000020

名称	プレキャスト擁壁設置	単位	m	数量	1	単価	
規格	1.0mを超え2.0m以下 無し 有り						

名称	規格／条件	単位	構成比率	標準単価	単価	摘要
標準単価						
労務構成比率		%				
普通作業員	割増対象賃金比0.828	%				R0102 管理費区分 無 二省労務単価
土木一般世話役	割増対象賃金比0.775	%				R0125 管理費区分 無 二省労務単価
運転手（特殊）	割増対象賃金比0.778	%				R0114 管理費区分 無 二省労務単価
特殊作業員	割増対象賃金比0.769	%				R0101 管理費区分 無 二省労務単価
材料構成比率		%				
コンクリート擁壁（斜切）	H=1.5m	%				Y000280010-039 管理費区分 無
軽油	ミニローリー渡し	%				Z006702002 管理費区分 無 刊行物単価
機械構成比率		%				
バックホウ（クローラ）［標準・クレーン機能付き］	山積０．８ｍ３（平積０．６ｍ３）２．９ｔ吊 排出ｶﾞｽ対策型基準値及び低・超低騒音型によらず適用 ｸﾚｰﾝ建設業者置場渡し	%				L001010004 管理費区分 無 刊行物単価

参考資料（1）（施工パッケージ） <01>

単-278号　　CB222110

単価適用年月	20250512
歩掛適用年月	20250512
労務調整-超過-規制	1.000-00000020

名称	プレキャスト擁壁設置	単位	m	数量	1	単価	
規格	1.0mを超え2.0m以下 無し 有り						

名称	規格／条件	単位	構成比率	標準単価	単価	摘要
標準単価						
労務構成比率		%				
普通作業員	割増対象賃金比0.828	%				R0102 管理費区分 無 二省労務単価
土木一般世話役	割増対象賃金比0.775	%				R0125 管理費区分 無 二省労務単価
運転手（特殊）	割増対象賃金比0.778	%				R0114 管理費区分 無 二省労務単価
特殊作業員	割増対象賃金比0.769	%				R0101 管理費区分 無 二省労務単価
材料構成比率		%				
コンクリート擁壁（斜切）	H=1.75m	%				Y000280010-040 管理費区分 無
軽油	ミニローリー渡し	%				Z006702002 管理費区分 無 刊行物単価
機械構成比率		%				
バックホウ（クローラ）［標準・クレーン機能付き］	山積０．８ｍ３（平積０．６ｍ３）２．９ｔ吊 排出ｶﾞｽ対策型基準値及び低・超低騒音型によらず適用 ｸﾚｰﾝ建設業者置場渡し	%				L001010004 管理費区分 無 刊行物単価

参考資料（1）（施工パッケージ） <01>

単-279号　　CB222110

単価適用年月	20250512
歩掛適用年月	20250512
労務調整-超過-規制	1.000-00000020

名称	プレキャスト擁壁設置	単位	m	数量	1	単価	
規格	2.0mを超え3.5m以下 無し 有り 標準						

名称	規格／条件	単位	構成比率	標準単価	単価	摘要
標準単価						
労務構成比率		%				
普通作業員	割増対象賃金比0.828	%				R0102 管理費区分 無 二省労務単価
土木一般世話役	割増対象賃金比0.775	%				R0125 管理費区分 無 二省労務単価
特殊作業員	割増対象賃金比0.769	%				R0101 管理費区分 無 二省労務単価
材料構成比率		%				
コンクリート擁壁（斜切）	H=2.0m	%				Y000280010-041 管理費区分 無
機械構成比率		%				
ラフテレーンクレーン［油圧伸縮ジブ型］	２５ｔ吊　排出ｶﾞｽ対策型基準値及び低・超低騒音型によらず適用 ｸﾚｰﾝ建設業者置場渡し	%				L001130006 管理費区分 無 刊行物単価

参考資料（1）（施工パッケージ） <01>

単-280号　　CB222110

単価適用年月	20250512
歩掛適用年月	20250512
労務調整-超過-規制	1.000-00000020

名称	プレキャスト擁壁設置	単位	m	数量	1	単価	
規格	2.0mを超え3.5m以下 無し 有り 標準						

名称	規格／条件	単位	構成比率	標準単価	単価	摘要
標準単価						
労務構成比率		%				
普通作業員	割増対象賃金比0.828	%				R0102 管理費区分 無 二省労務単価
土木一般世話役	割増対象賃金比0.775	%				R0125 管理費区分 無 二省労務単価
特殊作業員	割増対象賃金比0.769	%				R0101 管理費区分 無 二省労務単価
材料構成比率		%				
コンクリート擁壁（斜切）	H=2.25m	%				Y000280010-043 管理費区分 無
機械構成比率		%				
ラフテレーンクレーン［油圧伸縮ジブ型］	２５ｔ吊　排出ｶﾞｽ対策型基準値及び低・超低騒音型によらず適用 ｸﾚｰﾝ建設業者置場渡し	%				L001130006 管理費区分 無 刊行物単価

参考資料（1）（施工パッケージ） <01>

単-281号　　CB222110

単価適用年月	20250512
歩掛適用年月	20250512
労務調整-超過-規制	1.000-00000020

名称	プレキャスト擁壁設置	単位	m	数量	1	単価	
規格	2.0mを超え3.5m以下 無し 有り 標準						

名称	規格／条件	単位	構成比率	標準単価	単価	摘要
標準単価						
労務構成比率		%				
普通作業員	割増対象賃金比0.828	%				R0102 管理費区分 無 二省労務単価
土木一般世話役	割増対象賃金比0.775	%				R0125 管理費区分 無 二省労務単価
特殊作業員	割増対象賃金比0.769	%				R0101 管理費区分 無 二省労務単価
材料構成比率		%				
コンクリート擁壁（斜切）	H=2.5m	%				Y000280010-042 管理費区分 無
機械構成比率		%				
ラフテレーンクレーン［油圧伸縮ジブ型］	２５ｔ吊　排出ｶﾞｽ対策型基準値及び低・超低騒音型によらず適用 ｸﾚｰﾝ建設業者置場渡し	%				L001130006 管理費区分 無 刊行物単価

参考資料（1）（施工パッケージ） <01>

単-282号　　CB222110

単価適用年月	20250512
歩掛適用年月	20250512
労務調整-超過-規制	1.000-00000020

名称	プレキャスト擁壁設置	単位	m	数量	1	単価	
規格	2.0mを超え3.5m以下 無し 有り 標準						

名称	規格／条件	単位	構成比率	標準単価	単価	摘要
標準単価						
労務構成比率		%				
普通作業員	割増対象賃金比0.828	%				R0102 管理費区分 無 二省労務単価
土木一般世話役	割増対象賃金比0.775	%				R0125 管理費区分 無 二省労務単価
特殊作業員	割増対象賃金比0.769	%				R0101 管理費区分 無 二省労務単価
材料構成比率		%				
コンクリート擁壁（斜切）	H=2.75m	%				Y000280010-044 管理費区分 無
機械構成比率		%				
ラフテレーンクレーン［油圧伸縮ジブ型］	２５ｔ吊　排出ｶﾞｽ対策型基準値及び低・超低騒音型によらず適用 ｸﾚｰﾝ建設業者置場渡し	%				L001130006 管理費区分 無 刊行物単価

参考資料（1）（施工パッケージ） <01>

単-283号　　CB222110

単価適用年月	20250512
歩掛適用年月	20250512
労務調整-超過-規制	1.000-00000020

名称	プレキャスト擁壁設置	単位	m	数量	1	単価	
規格	2.0mを超え3.5m以下 無し 有り 標準						

名称	規格／条件	単位	構成比率	標準単価	単価	摘要
標準単価						
労務構成比率		%				
普通作業員	割増対象賃金比0.828	%				R0102 管理費区分 無 二省労務単価
土木一般世話役	割増対象賃金比0.775	%				R0125 管理費区分 無 二省労務単価
特殊作業員	割増対象賃金比0.769	%				R0101 管理費区分 無 二省労務単価
材料構成比率		%				
コンクリート擁壁（斜切）	H=3.0m	%				Y000280010-045 管理費区分 無
機械構成比率		%				
ラフテレーンクレーン［油圧伸縮ジブ型］	２５ｔ吊　排出ｶﾞｽ対策型基準値及び低・超低騒音型によらず適用 ｸﾚｰﾝ建設業者置場渡し	%				L001130006 管理費区分 無 刊行物単価

参考資料（1）（施工パッケージ） <01>

単-284号　　CB222110

単価適用年月	20250512
歩掛適用年月	20250512
労務調整-超過-規制	1.000-00000020

名称	プレキャスト擁壁設置	単位	m	数量	1	単価	
規格	2.0mを超え3.5m以下 無し 有り 標準						

名称	規格／条件	単位	構成比率	標準単価	単価	摘要
標準単価						
労務構成比率		%				
普通作業員	割増対象賃金比0.828	%				R0102 管理費区分 無 二省労務単価
土木一般世話役	割増対象賃金比0.775	%				R0125 管理費区分 無 二省労務単価
特殊作業員	割増対象賃金比0.769	%				R0101 管理費区分 無 二省労務単価
材料構成比率		%				
コンクリート擁壁（斜切・短尺）		%				Y000280010-047 管理費区分 無
機械構成比率		%				
ラフテレーンクレーン［油圧伸縮ジブ型］	２５ｔ吊　排出ｶﾞｽ対策型基準値及び低・超低騒音型によらず適用 ｸﾚｰﾝ建設業者置場渡し	%				L001130006 管理費区分 無 刊行物単価

参考資料（1）（施工パッケージ） <01>

単-285号　　CB222110

単価適用年月	20250512
歩掛適用年月	20250512
労務調整-超過-規制	1.000-00000020

名称	プレキャスト擁壁設置	単位	m	数量	1	単価	
規格	2.0mを超え3.5m以下 無し 有り 標準						

名称	規格／条件	単位	構成比率	標準単価	単価	摘要
標準単価						
労務構成比率		%				
普通作業員	割増対象賃金比0.828	%				R0102 管理費区分 無 二省労務単価
土木一般世話役	割増対象賃金比0.775	%				R0125 管理費区分 無 二省労務単価
特殊作業員	割増対象賃金比0.769	%				R0101 管理費区分 無 二省労務単価
材料構成比率		%				
コンクリート擁壁（斜切・短尺）		%				Y000280010-047 管理費区分 無
機械構成比率		%				
ラフテレーンクレーン［油圧伸縮ジブ型］	２５ｔ吊　排出ｶﾞｽ対策型基準値及び低・超低騒音型によらず適用 ｸﾚｰﾝ建設業者置場渡し	%				L001130006 管理費区分 無 刊行物単価

参考資料（1）（施工パッケージ） <01>

単-286号　　CB222110

単価適用年月	20250512
歩掛適用年月	20250512
労務調整-超過-規制	1.000-00000020

名称	プレキャスト擁壁設置	単位	m	数量	1	単価	
規格	2.0mを超え3.5m以下 無し 有り 標準						

名称	規格／条件	単位	構成比率	標準単価	単価	摘要
標準単価						
労務構成比率		%				
普通作業員	割増対象賃金比0.828	%				R0102 管理費区分 無 二省労務単価
土木一般世話役	割増対象賃金比0.775	%				R0125 管理費区分 無 二省労務単価
特殊作業員	割増対象賃金比0.769	%				R0101 管理費区分 無 二省労務単価
材料構成比率		%				
コンクリート擁壁（斜切・短尺）		%				Y000280010-047 管理費区分 無
機械構成比率		%				
ラフテレーンクレーン［油圧伸縮ジブ型］	２５ｔ吊　排出ｶﾞｽ対策型基準値及び低・超低騒音型によらず適用 ｸﾚｰﾝ建設業者置場渡し	%				L001130006 管理費区分 無 刊行物単価

参考資料（1）（施工パッケージ） <01>

単-287号　　CB222110

単価適用年月	20250512
歩掛適用年月	20250512
労務調整-超過-規制	1.000-00000020

名称	プレキャスト擁壁設置	単位	m	数量	1	単価	
規格	2.0mを超え3.5m以下 無し 有り 標準						

名称	規格／条件	単位	構成比率	標準単価	単価	摘要
標準単価						
労務構成比率		%				
普通作業員	割増対象賃金比0.828	%				R0102 管理費区分 無 二省労務単価
土木一般世話役	割増対象賃金比0.775	%				R0125 管理費区分 無 二省労務単価
特殊作業員	割増対象賃金比0.769	%				R0101 管理費区分 無 二省労務単価
材料構成比率		%				
コンクリート擁壁（斜切）再設置		%				Y000280010-048 管理費区分 無
機械構成比率		%				
ラフテレーンクレーン［油圧伸縮ジブ型］	２５ｔ吊　排出ｶﾞｽ対策型基準値及び低・超低騒音型によらず適用 ｸﾚｰﾝ建設業者置場渡し	%				L001130006 管理費区分 無 刊行物単価

参考資料（1）（施工パッケージ） <01>

単-288号　　CB221120

単価適用年月	20250512
歩掛適用年月	20250512
労務調整-超過-規制	1.000-00000020

名称	裏込砕石	単位	m３	数量	1	単価	
規格	砕石（各種）　全ての費用						

名称	規格／条件	単位	構成比率	標準単価	単価	摘要
標準単価						
労務構成比率		%				
普通作業員	割増対象賃金比0.828	%				R0102 管理費区分 無 二省労務単価
特殊作業員	割増対象賃金比0.769	%				R0101 管理費区分 無 二省労務単価
運転手（特殊）	割増対象賃金比0.778	%				R0114 管理費区分 無 二省労務単価
土木一般世話役	割増対象賃金比0.775	%				R0125 管理費区分 無 二省労務単価
材料構成比率		%				
再生骨材	０～８０mm	%				ZKD2058000 管理費区分 無 地方資材単価
軽油	ミニローリー渡し	%				Z006702002 管理費区分 無 刊行物単価
機械構成比率		%				
バックホウ（クローラ）［標準］	山積０．８ｍ３（平積０．６ｍ３）　排出ｶﾞｽ対策型基準値及び低・超低騒音型によらず適用 リース置場渡し	%				L001010007 管理費区分 無 刊行物単価

参考資料（1）（施工パッケージ） <01>

単-289号　　CB210110

単価適用年月	20250512
歩掛適用年月	20250512
労務調整-超過-規制	1.000-00000020

名称	土砂等運搬	単位	m３	数量	1	単価	
規格	標準 ﾊﾞｯｸﾎｳ山積1.4m3（平積1.0m3）　土砂（岩塊･玉石混り土含む） 有り 5.5km以下						

名称	規格／条件	単位	構成比率	標準単価	単価	摘要
標準単価						
労務構成比率		%				
運転手（一般）	割増対象賃金比0.793	%				R0115 管理費区分 無 二省労務単価
材料構成比率		%				
軽油	ミニローリー渡し	%				Z006702002 管理費区分 無 刊行物単価
機械構成比率		%				
ダンプトラック［オンロード・ディーゼル］ 【タイヤ損耗費】	１０ｔ積級 【１０ｔ積級　良好　供用日】	%				M000301005 管理費区分 無 刊行物単価

参考資料（1） <01>

単-290号　　WB810770

単価適用年月	20250512
歩掛適用年月	20250512
労務調整-超過-規制	1.000-00000020

名称	防護柵（横断・転落防止柵）撤去工	単位	m	数量	100	単価	
規格	土中建込 ビーム式・パネル式 2m 無 無						

名称	規格／条件	単位	数量	単価	金額	摘要
横断・転落防止柵撤去工 土中建込用	ビーム式・パネル式　手間のみ	m	100			Q001164004 管理費区分 無 刊行物単価 Z1
諸雑費（まるめ）		式	1			ZS3000004 管理費区分 無 ZZ1
計						
単価						

参考資料（1） <01>

単-291号　　WB812190

単価適用年月	20250512
歩掛適用年月	20250512
労務調整-超過-規制	1.000-00000020

名称	標識柱・基礎撤去（路側式）	単位	基	数量	1	単価	
規格	単柱式（基礎含む） 3～4基 無 無						

名称	規格／条件	単位	数量	単価	金額	摘要
標識柱・基礎撤去（路側式）	単柱式φ６０．５～φ１０１．６　手間のみ	基	1			Q001220001 管理費区分 無 刊行物単価 Z1
諸雑費（まるめ）		式	1			ZS3000004 管理費区分 無 ZZ1
計						
単価						

参考資料（1） <01>

単-292号　　WE210900

単価適用年月	20250512
歩掛適用年月	20250512
労務調整-超過-規制	1.000-00000020

名称	道路照明灯撤去	単位	基	数量	10	単価	
規格	GL8～12m 重量350kg以下 割増なし						

名称	規格／条件	単位	数量	単価	金額	摘要
電工	割増対象賃金比0.706	人	2.5			R0201 管理費区分 無 二省労務単価 Z1
普通作業員	割増対象賃金比0.828	人	2			R0102 管理費区分 無 二省労務単価 Z1
トラッククレーン［油圧伸縮ジブ型］	４．９ｔ吊　リース置場渡し	日	0.85			L001120001 管理費区分 無 刊行物単価 Z1
諸雑費（まるめ）		式	1			ZS3000004 管理費区分 無 ZZ1
計						
単価						

参考資料（1） <01>

単-293号　　DX211800

単価適用年月	20250512
歩掛適用年月	20250512
労務調整-超過-規制	1.000-00000020

名称	基礎ブロック設置工	単位	個	数量	10	単価	
規格	500kg＜W≦1000kg 撤去(仮据付)						

名称	規格／条件	単位	数量	単価	金額	摘要
土木一般世話役	割増対象賃金比0.775	人	0.165			R0125 管理費区分 無 二省労務単価 Z1
普通作業員	割増対象賃金比0.828	人	0.5			R0102 管理費区分 無 二省労務単価 Z1
トラッククレーン［油圧伸縮ジブ型］	４．９ｔ吊　リース置場渡し	日	0.165			L001120001 管理費区分 無 刊行物単価 Z1
諸雑費（まるめ）		式	1			ZS3000004 管理費区分 無 ZZ1
計						
単価						

参考資料（1） <01>

単-294号　　DX211800

単価適用年月	20250512
歩掛適用年月	20250512
労務調整-超過-規制	1.000-00000020

名称	基礎ブロック設置工	単位	個	数量	10	単価	
規格	500kg＜W≦1000kg 据付						

名称	規格／条件	単位	数量	単価	金額	摘要
土木一般世話役	割増対象賃金比0.775	人	0.33			R0125 管理費区分 無 二省労務単価 Z1
普通作業員	割増対象賃金比0.828	人	1			R0102 管理費区分 無 二省労務単価 Z1
トラッククレーン［油圧伸縮ジブ型］	４．９ｔ吊　リース置場渡し	日	0.33			L001120001 管理費区分 無 刊行物単価 Z1
諸雑費（まるめ）		式	1			ZS3000004 管理費区分 無 ZZ1
計						
単価						

参考資料（1）（施工パッケージ） <01>

単-295号　　CB210030

単価適用年月	20250512
歩掛適用年月	20250512
労務調整-超過-規制	1.000-00000020

名称	床掘り	単位	m３	数量	1	単価	
規格	土砂 平均施工幅1m以上2m未満 無し 無し						

名称	規格／条件	単位	構成比率	標準単価	単価	摘要
標準単価						
労務構成比率		%				
運転手（特殊）	割増対象賃金比0.778	%				R0114 管理費区分 無 二省労務単価
材料構成比率		%				
軽油	ミニローリー渡し	%				Z006702002 管理費区分 無 刊行物単価
機械構成比率		%				
バックホウ（クローラ型）［後方超小旋回型］	山積０．４５ｍ３（平積０．３５ｍ３） 排出ｶﾞｽ対策型基準値及び低・超低騒音型によらず適用 リース置場渡し	%				L001010012 管理費区分 無 刊行物単価

参考資料（1）（施工パッケージ） <01>

単-296号　　CB210030

単価適用年月	20250512
歩掛適用年月	20250512
労務調整-超過-規制	1.000-00000020

名称	床掘り	単位	m３	数量	1	単価	
規格	土砂 標準 無し 無し						

名称	規格／条件	単位	構成比率	標準単価	単価	摘要
標準単価						
労務構成比率		%				
運転手（特殊）	割増対象賃金比0.778	%				R0114 管理費区分 無 二省労務単価
材料構成比率		%				
軽油	ミニローリー渡し	%				Z006702002 管理費区分 無 刊行物単価
機械構成比率		%				
バックホウ（クローラ）［標準］	山積０．８ｍ３（平積０．６ｍ３） 排出ｶﾞｽ対策型基準値及び低・超低騒音型によらず適用 リース置場渡し	%				L001010007 管理費区分 無 刊行物単価

参考資料（1）（施工パッケージ） <01>

単-297号　　CB210410

単価適用年月	20250512
歩掛適用年月	20250512
労務調整-超過-規制	1.000-00000020

名称	埋戻し	単位	m３	数量	1	単価	
規格	最大埋戻幅1m以上4m未満						

名称	規格／条件	単位	構成比率	標準単価	単価	摘要
標準単価						
労務構成比率		%				
普通作業員	割増対象賃金比0.828	%				R0102 管理費区分 無 二省労務単価
特殊作業員	割増対象賃金比0.769	%				R0101 管理費区分 無 二省労務単価
運転手（特殊）	割増対象賃金比0.778	%				R0114 管理費区分 無 二省労務単価
材料構成比率		%				
軽油	ミニローリー渡し	%				Z006702002 管理費区分 無 刊行物単価
ガソリン	レギュラー　スタンド渡し　無鉛　JIS K 2202 2号	%				Z006704001 管理費区分 無 刊行物単価
機械構成比率		%				
バックホウ（クローラ）［標準］	山積０．８ｍ３（平積０．６ｍ３）　排出ｶﾞｽ対策型基準値及び低・超低騒音型によらず適用　ﾘｰｽ置場渡し	%				L001010007 管理費区分 無 刊行物単価
振動ﾛｰﾗ(舗装用)[ﾊﾝﾄﾞｶﾞｲﾄﾞ式]	運転質量0.5～0.6t　ﾘｰｽ置場渡し	%				L001070001 管理費区分 無 刊行物単価

参考資料（1）（施工パッケージ） <01>

単-297号　　CB210410

単価適用年月	20250512
歩掛適用年月	20250512
労務調整-超過-規制	1.000-00000020

名称	埋戻し	単位	m3	数量	1	単価	
規格	最大埋戻幅1m以上4m未満						

名称	規格／条件	単位	構成比率	標準単価	単価	摘要
タンパ及びランマ	質量　６０～８０ｋｇ　リース置場渡し	%				L001180001 管理費区分 無 刊行物単価

参考資料（1） <01>

単-298号　　WB824010

単価適用年月	20250512
歩掛適用年月	20250512
労務調整-超過-規制	1.000-00000020

名称	構造物とりこわし	単位	m３	数量	1	単価	
規格	無筋構造物 機械施工 無し 無し 不要						

名称	規格／条件	単位	数量	単価	金額	摘要
構造物とりこわし工　無筋構造物	昼間　機械施工　制約無　手間のみ	m３	1			Q001611001 管理費区分 無 刊行物単価 Z1
諸雑費（まるめ）		式	1			ZS3000004 管理費区分 無 ZZ1
計						
単価						

参考資料（1） <01>

単-299号　　WB824010

単価適用年月	20250512
歩掛適用年月	20250512
労務調整-超過-規制	1.000-00000020

名称	構造物とりこわし	単位	m３	数量	1	単価	
規格	鉄筋構造物 機械施工 無し 無し 不要						

名称	規格／条件	単位	数量	単価	金額	摘要
構造物とりこわし工　鉄筋構造物	昼間　機械施工　制約無　手間のみ	m３	1			Q001611007 管理費区分 無 刊行物単価 Z1
諸雑費（まるめ）		式	1			ZS3000004 管理費区分 無 ZZ1
計						
単価						

参考資料（1）（施工パッケージ） <01>

単-300号　　CB430510

単価適用年月	20250512
歩掛適用年月	20250512
労務調整-超過-規制	1.000-00000020

名称	舗装版切断	単位	m	数量	1	単価	
規格	ｱｽﾌｧﾙﾄ舗装版 15cm以下 全ての費用						

名称	規格／条件	単位	構成比率	標準単価	単価	摘要
標準単価						
労務構成比率		%				
特殊作業員	割増対象賃金比0.769	%				R0101 管理費区分 無 二省労務単価
土木一般世話役	割増対象賃金比0.775	%				R0125 管理費区分 無 二省労務単価
普通作業員	割増対象賃金比0.828	%				R0102 管理費区分 無 二省労務単価
材料構成比率		%				
ｺﾝｸﾘｰﾄｶｯﾀ(ﾌﾞﾚｰﾄﾞ)	径18ｲﾝﾁ	%				Z006540009 管理費区分 無 刊行物単価
ガソリン	レギュラー　スタンド渡し　無鉛　JIS K 2202 2号	%				Z006704001 管理費区分 無 刊行物単価
機械構成比率		%				
コンクリートカッタ［バキューム式（超低騒音型）］	湿式　切削深２０ｃｍ級　ブレード径φ５６ｃｍ	%				M001161013 管理費区分 無

参考資料（1）（施工パッケージ） <01>

単-301号　　CB430510

単価適用年月	20250512
歩掛適用年月	20250512
労務調整-超過-規制	1.000-00000020

名称	舗装版切断	単位	m	数量	1	単価	
規格	ｱｽﾌｧﾙﾄ舗装版 15cmを超え30cm以下 全ての費用						

名称	規格／条件	単位	構成比率	標準単価	単価	摘要
標準単価						
労務構成比率		%				
特殊作業員	割増対象賃金比0.769	%				R0101 管理費区分 無 二省労務単価
土木一般世話役	割増対象賃金比0.775	%				R0125 管理費区分 無 二省労務単価
普通作業員	割増対象賃金比0.828	%				R0102 管理費区分 無 二省労務単価
材料構成比率		%				
コンクリートカッタ　（ブレード）	径３０インチ	%				Z006540005 管理費区分 無 刊行物単価
コンクリートカッタ　（ブレード）	径２２インチ	%				Z006540003 管理費区分 無 刊行物単価
コンクリートカッタ　（ブレード）	径１４インチ	%				Z006540008 管理費区分 無 刊行物単価
ガソリン	レギュラー　スタンド渡し　無鉛　JIS K 2202 2号	%				Z006704001 管理費区分 無 刊行物単価
機械構成比率		%				

参考資料（1）（施工パッケージ） <01>

単-301号　　CB430510

単価適用年月	20250512
歩掛適用年月	20250512
労務調整-超過-規制	1.000-00000020

名称	舗装版切断	単位	m	数量	1	単価	
規格	ｱｽﾌｧﾙﾄ舗装版 15cmを超え30cm以下 全ての費用						

名称	規格／条件	単位	構成比率	標準単価	単価	摘要
コンクリートカッタ［バキューム式・湿式］	超低騒音型　切削深３０ｃｍ級ブレード径φ７５ｃｍ	%				M001161011 管理費区分 無 刊行物単価

参考資料（1）（施工パッケージ） <01>

単-302号　　CB430310

単価適用年月	20250512
歩掛適用年月	20250512
労務調整-超過-規制	1.000-00000020

名称	舗装版破砕	単位	ｍ２	数量	1	単価	
規格	ｱｽﾌｧﾙﾄ舗装版 無し 不要 15㎝以下 有り 全ての費用						

名称	規格／条件	単位	構成比率	標準単価	単価	摘要
標準単価						
労務構成比率		%				
土木一般世話役	割増対象賃金比0.775	%				R0125 管理費区分 無 二省労務単価
運転手（特殊）	割増対象賃金比0.778	%				R0114 管理費区分 無 二省労務単価
普通作業員	割増対象賃金比0.828	%				R0102 管理費区分 無 二省労務単価
材料構成比率		%				
軽油	ミニローリー渡し	%				Z006702002 管理費区分 無 刊行物単価
機械構成比率		%				
バックホウ（クローラ型）［後方超小旋回型］	山積０．４５ｍ３（平積０．３５ｍ３） 排出ｶﾞｽ対策型基準値及び低・超低騒音型によらず適用 リース置場渡し	%				L001010012 管理費区分 無 刊行物単価

参考資料（1）（施工パッケージ） <01>

単-303号　　CB430310

単価適用年月	20250512
歩掛適用年月	20250512
労務調整-超過-規制	1.000-00000020

名称	舗装版破砕	単位	m2	数量	1	単価	
規格	ｱｽﾌｧﾙﾄ舗装版 無し 不要 15cmを超え40cm以下 有り　全ての費用						

名称	規格／条件	単位	構成比率	標準単価	単価	摘要
標準単価						
労務構成比率		%				
運転手（特殊）	割増対象賃金比0.778	%				R0114 管理費区分 無 二省労務単価
普通作業員	割増対象賃金比0.828	%				R0102 管理費区分 無 二省労務単価
土木一般世話役	割増対象賃金比0.775	%				R0125 管理費区分 無 二省労務単価
材料構成比率		%				
軽油	ミニローリー渡し	%				Z006702002 管理費区分 無 刊行物単価
機械構成比率		%				
バックホウ（クローラ型）［後方超小旋回型］	山積０．４５ｍ３（平積０．３５ｍ３） 排出ｶﾞｽ対策型基準値及び低・超低騒音型によらず適用 リース置場渡し	%				L001010012 管理費区分 無 刊行物単価
大型ブレーカ（油圧ブレーカ）	バケット容量０．４ｍ３ アタッチメントのみ ﾘｰｽ置場渡し	%				L001190004 管理費区分 無 刊行物単価

参考資料（1）（施工パッケージ） <01>

単-304号　　CB222860

単価適用年月	20250512
歩掛適用年月	20250512
労務調整-超過-規制	1.000-00000020

名称	ヒューム管（B形管）	単位	m	数量	1	単価	
規格	撤去 600㎜ 全ての費用						

名称	規格／条件	単位	構成比率	標準単価	単価	摘要
標準単価						
労務構成比率		%				
普通作業員	割増対象賃金比0.828	%				R0102 管理費区分 無 二省労務単価
運転手（特殊）	割増対象賃金比0.778	%				R0114 管理費区分 無 二省労務単価
土木一般世話役	割増対象賃金比0.775	%				R0125 管理費区分 無 二省労務単価
特殊作業員	割増対象賃金比0.769	%				R0101 管理費区分 無 二省労務単価
材料構成比率		%				
軽油	ミニローリー渡し	%				Z006702002 管理費区分 無 刊行物単価
機械構成比率		%				
バックホウ（クローラ型）［後方超小旋回・クレーン付］	山積０．４５ｍ３（平積０．３５ｍ３）吊２．９ｔ 排出ｶﾞｽ対策型基準値及び低・超低騒音型によらず適用 ｸﾚｰﾝ建設業者置場渡し	%				L001010013 管理費区分 無 刊行物単価

参考資料（1）（施工パッケージ） <01>

単-305号　　CB222860

単価適用年月	20250512
歩掛適用年月	20250512
労務調整-超過-規制	1.000-00000020

名称	ヒューム管（B形管）	単位	m	数量	1	単価	
規格	撤去 700㎜ 全ての費用						

名称	規格／条件	単位	構成比率	標準単価	単価	摘要
標準単価						
労務構成比率		%				
普通作業員	割増対象賃金比0.828	%				R0102 管理費区分 無 二省労務単価
運転手（特殊）	割増対象賃金比0.778	%				R0114 管理費区分 無 二省労務単価
土木一般世話役	割増対象賃金比0.775	%				R0125 管理費区分 無 二省労務単価
特殊作業員	割増対象賃金比0.769	%				R0101 管理費区分 無 二省労務単価
材料構成比率		%				
軽油	ミニローリー渡し	%				Z006702002 管理費区分 無 刊行物単価
機械構成比率		%				
バックホウ（クローラ型）［後方超小旋回・クレーン付］	山積０．４５ｍ３（平積０．３５ｍ３）吊２．９ｔ 排出ｶﾞｽ対策型基準値及び低・超低騒音型によらず適用 ｸﾚｰﾝ建設業者置場渡し	%				L001010013 管理費区分 無 刊行物単価

参考資料（1）（施工パッケージ） <01>

単-306号　　CB222860

単価適用年月	20250512
歩掛適用年月	20250512
労務調整-超過-規制	1.000-00000020

名称	ヒューム管（B形管）	単位	m	数量	1	単価	
規格	撤去 450㎜ 全ての費用						

名称	規格／条件	単位	構成比率	標準単価	単価	摘要
標準単価						
労務構成比率		%				
普通作業員	割増対象賃金比0.828	%				R0102 管理費区分 無 二省労務単価
運転手（特殊）	割増対象賃金比0.778	%				R0114 管理費区分 無 二省労務単価
土木一般世話役	割増対象賃金比0.775	%				R0125 管理費区分 無 二省労務単価
特殊作業員	割増対象賃金比0.769	%				R0101 管理費区分 無 二省労務単価
材料構成比率		%				
軽油	ミニローリー渡し	%				Z006702002 管理費区分 無 刊行物単価
機械構成比率		%				
バックホウ（クローラ型）［後方超小旋回・クレーン付］	山積０．４５ｍ３（平積０．３５ｍ３）吊２．９ｔ 排出ｶﾞｽ対策型基準値及び低・超低騒音型によらず適用 ｸﾚｰﾝ建設業者置場渡し	%				L001010013 管理費区分 無 刊行物単価

参考資料（1）（施工パッケージ） <01>

単-307号　　CB222860

単価適用年月	20250512
歩掛適用年月	20250512
労務調整-超過-規制	1.000-00000020

名称	ヒューム管（B形管）	単位	m	数量	1	単価	
規格	撤去 300㎜ 全ての費用						

名称	規格／条件	単位	構成比率	標準単価	単価	摘要
標準単価						
労務構成比率		%				
普通作業員	割増対象賃金比0.828	%				R0102 管理費区分 無 二省労務単価
運転手（特殊）	割増対象賃金比0.778	%				R0114 管理費区分 無 二省労務単価
土木一般世話役	割増対象賃金比0.775	%				R0125 管理費区分 無 二省労務単価
特殊作業員	割増対象賃金比0.769	%				R0101 管理費区分 無 二省労務単価
材料構成比率		%				
軽油	ミニローリー渡し	%				Z006702002 管理費区分 無 刊行物単価
機械構成比率		%				
バックホウ（クローラ型）［後方超小旋回・クレーン付］	山積０．４５ｍ３（平積０．３５ｍ３）吊２．９ｔ 排出ｶﾞｽ対策型基準値及び低・超低騒音型によらず適用 ｸﾚｰﾝ建設業者置場渡し	%				L001010013 管理費区分 無 刊行物単価

参考資料（1）（施工パッケージ） <01>

単-308号　　CB222860

単価適用年月	20250512
歩掛適用年月	20250512
労務調整-超過-規制	1.000-00000020

名称	ヒューム管（B形管）	単位	m	数量	1	単価	
規格	撤去 300㎜ 全ての費用						

名称	規格／条件	単位	構成比率	標準単価	単価	摘要
標準単価						
労務構成比率		%				
普通作業員	割増対象賃金比0.828	%				R0102 管理費区分 無 二省労務単価
運転手（特殊）	割増対象賃金比0.778	%				R0114 管理費区分 無 二省労務単価
土木一般世話役	割増対象賃金比0.775	%				R0125 管理費区分 無 二省労務単価
特殊作業員	割増対象賃金比0.769	%				R0101 管理費区分 無 二省労務単価
材料構成比率		%				
軽油	ミニローリー渡し	%				Z006702002 管理費区分 無 刊行物単価
機械構成比率		%				
バックホウ（クローラ型）［後方超小旋回・クレーン付］	山積０．４５ｍ３（平積０．３５ｍ３）吊２．９ｔ 排出ｶﾞｽ対策型基準値及び低・超低騒音型によらず適用 ｸﾚｰﾝ建設業者置場渡し	%				L001010013 管理費区分 無 刊行物単価

参考資料（1）（施工パッケージ） <01>

単-309号　　CB222770

単価適用年月	20250512
歩掛適用年月	20250512
労務調整-超過-規制	1.000-00000020

名称	暗渠排水管	単位	m	数量	1	単価	
規格	撤去 波状管及び網状管 200～400㎜						

名称	規格／条件	単位	構成比率	標準単価	単価	摘要
標準単価						
労務構成比率		%				
普通作業員	割増対象賃金比0.828	%				R0102 管理費区分 無 二省労務単価
土木一般世話役	割増対象賃金比0.775	%				R0125 管理費区分 無 二省労務単価

参考資料（1）（施工パッケージ） <01>

単-310号　　CB222800

単価適用年月	20250512
歩掛適用年月	20250512
労務調整-超過-規制	1.000-00000020

名称	プレキャスト集水桝	単位	基	数量	1	単価	
規格	撤去 200kgを超え400kg以下 全ての費用						

名称	規格／条件	単位	構成比率	標準単価	単価	摘要
標準単価						
労務構成比率		%				
運転手（特殊）	割増対象賃金比0.778	%				R0114 管理費区分 無 二省労務単価
普通作業員	割増対象賃金比0.828	%				R0102 管理費区分 無 二省労務単価
土木一般世話役	割増対象賃金比0.775	%				R0125 管理費区分 無 二省労務単価
特殊作業員	割増対象賃金比0.769	%				R0101 管理費区分 無 二省労務単価
材料構成比率		%				
軽油	ミニローリー渡し	%				Z006702002 管理費区分 無 刊行物単価
機械構成比率		%				
バックホウ（クローラ）［標準・クレーン機能付き］	山積０．２８ｍ３（平積０．２ｍ３）１．７ｔ吊　排出ｶﾞｽ対策型基準値及び低・超低騒音型によらず適用 ｸﾚｰﾝ建設業者置場渡し	%				L001010008 管理費区分 無 刊行物単価

参考資料（1）（施工パッケージ） <01>

単-311号　　CB222800

単価適用年月	20250512
歩掛適用年月	20250512
労務調整-超過-規制	1.000-00000020

名称	プレキャスト集水桝	単位	基	数量	1	単価	
規格	撤去 800kgを超え1200kg以下 全ての費用						

名称	規格／条件	単位	構成比率	標準単価	単価	摘要
標準単価						
労務構成比率		%				
普通作業員	割増対象賃金比0.828	%				R0102 管理費区分 無 二省労務単価
運転手（特殊）	割増対象賃金比0.778	%				R0114 管理費区分 無 二省労務単価
土木一般世話役	割増対象賃金比0.775	%				R0125 管理費区分 無 二省労務単価
特殊作業員	割増対象賃金比0.769	%				R0101 管理費区分 無 二省労務単価
材料構成比率		%				
軽油	ミニローリー渡し	%				Z006702002 管理費区分 無 刊行物単価
機械構成比率		%				
バックホウ（クローラ）［標準・クレーン機能付き］	山積０．２８ｍ３（平積０．２ｍ３）１．７ｔ吊　排出ｶﾞｽ対策型基準値及び低・超低騒音型によらず適用 ｸﾚｰﾝ建設業者置場渡し	%				L001010008 管理費区分 無 刊行物単価

参考資料（1）（施工パッケージ） <01>

単-312号　　CB222840

単価適用年月	20250512
歩掛適用年月	20250512
労務調整-超過-規制	1.000-00000020

名称	プレキャストマンホール	単位	基	数量	1	単価	
規格	撤去 2000kg/基を超え4000kg/基以下 全ての費用						

名称	規格／条件	単位	構成比率	標準単価	単価	摘要
標準単価						
労務構成比率		%				
普通作業員	割増対象賃金比0.828	%				R0102 管理費区分 無 二省労務単価
土木一般世話役	割増対象賃金比0.775	%				R0125 管理費区分 無 二省労務単価
運転手（特殊）	割増対象賃金比0.778	%				R0114 管理費区分 無 二省労務単価
特殊作業員	割増対象賃金比0.769	%				R0101 管理費区分 無 二省労務単価
材料構成比率		%				
軽油	ミニローリー渡し	%				Z006702002 管理費区分 無 刊行物単価
機械構成比率		%				
バックホウ（クローラ）［標準・クレーン機能付き］	排ガス型（第１次）　山積0.45m3 2.9t吊	%				M000202062 管理費区分 無 刊行物単価

参考資料（1）（施工パッケージ） <01>

単-313号　　CB222790

単価適用年月	20250512
歩掛適用年月	20250512
労務調整-超過-規制	1.000-00000020

名称	管（函）渠型側溝	単位	m	数量	1	単価	
規格	撤去 300㎜を超え400㎜以下 全ての費用						

名称	規格／条件	単位	構成比率	標準単価	単価	摘要
標準単価						
労務構成比率		%				
普通作業員	割増対象賃金比0.828	%				R0102 管理費区分 無 二省労務単価
土木一般世話役	割増対象賃金比0.775	%				R0125 管理費区分 無 二省労務単価
運転手（特殊）	割増対象賃金比0.778	%				R0114 管理費区分 無 二省労務単価
特殊作業員	割増対象賃金比0.769	%				R0101 管理費区分 無 二省労務単価
材料構成比率		%				
軽油	ミニローリー渡し	%				Z006702002 管理費区分 無 刊行物単価
機械構成比率		%				
バックホウ（クローラ）［標準・クレーン機能付き］	山積０．２８ｍ３（平積０．２ｍ３）１．７ｔ吊　排出ｶﾞｽ対策型基準値及び低・超低騒音型によらず適用 ｸﾚｰﾝ建設業者置場渡し	%				L001010008 管理費区分 無 刊行物単価

参考資料（1）（施工パッケージ） <01>

単-314号　　CB422540

単価適用年月	20250512
歩掛適用年月	20250512
労務調整-超過-規制	1.000-00000020

名称	歩車道境界ブロック撤去	単位	m	数量	1	単価	
規格	処分						

名称	規格／条件	単位	構成比率	標準単価	単価	摘要
標準単価						
労務構成比率		%				
普通作業員	割増対象賃金比0.828	%				R0102 管理費区分 無 二省労務単価
土木一般世話役	割増対象賃金比0.775	%				R0125 管理費区分 無 二省労務単価
運転手（特殊）	割増対象賃金比0.778	%				R0114 管理費区分 無 二省労務単価
材料構成比率		%				
軽油	ミニローリー渡し	%				Z006702002 管理費区分 無 刊行物単価
機械構成比率		%				
小型バックホウ（クローラ）［超小旋回型］	山積０．２２ｍ３（平積０．１６ｍ３） 排出ｶﾞｽ対策型基準値及び低・超低騒音型によらず適用 リース置場渡し	%				L001011001 管理費区分 無 刊行物単価

参考資料（1）（施工パッケージ） <01>

単-315号　　CB422540

単価適用年月	20250512
歩掛適用年月	20250512
労務調整-超過-規制	1.000-00000020

名称	歩車道境界ブロック撤去	単位	m	数量	1	単価	
規格	処分						

名称	規格／条件	単位	構成比率	標準単価	単価	摘要
標準単価						
労務構成比率		%				
普通作業員	割増対象賃金比0.828	%				R0102 管理費区分 無 二省労務単価
土木一般世話役	割増対象賃金比0.775	%				R0125 管理費区分 無 二省労務単価
運転手（特殊）	割増対象賃金比0.778	%				R0114 管理費区分 無 二省労務単価
材料構成比率		%				
軽油	ミニローリー渡し	%				Z006702002 管理費区分 無 刊行物単価
機械構成比率		%				
小型バックホウ（クローラ）［超小旋回型］	山積０．２２ｍ３（平積０．１６ｍ３） 排出ｶﾞｽ対策型基準値及び低・超低騒音型によらず適用 リース置場渡し	%				L001011001 管理費区分 無 刊行物単価

参考資料（1）（施工パッケージ） <01>

単-316号　　CB422550

単価適用年月	20250512
歩掛適用年月	20250512
労務調整-超過-規制	1.000-00000020

名称	地先境界ブロック撤去	単位	m	数量	1	単価	
規格	処分						

名称	規格／条件	単位	構成比率	標準単価	単価	摘要
標準単価						
労務構成比率		%				
普通作業員	割増対象賃金比0.828	%				R0102 管理費区分 無 二省労務単価
土木一般世話役	割増対象賃金比0.775	%				R0125 管理費区分 無 二省労務単価
運転手（特殊）	割増対象賃金比0.778	%				R0114 管理費区分 無 二省労務単価
材料構成比率		%				
軽油	ミニローリー渡し	%				Z006702002 管理費区分 無 刊行物単価
機械構成比率		%				
小型バックホウ（クローラ）［超小旋回型］	山積０．２２ｍ３（平積０．１６ｍ３） 排出ｶﾞｽ対策型基準値及び低・超低騒音型によらず適用 リース置場渡し	%				L001011001 管理費区分 無 刊行物単価

参考資料（1）（施工パッケージ） <01>

単-317号　　CB422550

単価適用年月	20250512
歩掛適用年月	20250512
労務調整-超過-規制	1.000-00000020

名称	地先境界ブロック撤去	単位	m	数量	1	単価	
規格	再利用						

名称	規格／条件	単位	構成比率	標準単価	単価	摘要
標準単価						
労務構成比率		%				
普通作業員	割増対象賃金比0.828	%				R0102 管理費区分 無 二省労務単価
土木一般世話役	割増対象賃金比0.775	%				R0125 管理費区分 無 二省労務単価
運転手（特殊）	割増対象賃金比0.778	%				R0114 管理費区分 無 二省労務単価
特殊作業員	割増対象賃金比0.769	%				R0101 管理費区分 無 二省労務単価
材料構成比率		%				
軽油	ミニローリー渡し	%				Z006702002 管理費区分 無 刊行物単価
機械構成比率		%				
小型バックホウ（クローラ）［超小旋回型］	山積０．２２ｍ３（平積０．１６ｍ３） 排出ガス対策型基準値及び低・超低騒音型によらず適用 リース置場渡し	%				L001011001 管理費区分 無 刊行物単価

参考資料（1）（施工パッケージ） <01>

単-318号　　CB422550

単価適用年月	20250512
歩掛適用年月	20250512
労務調整-超過-規制	1.000-00000020

名称	地先境界ブロック撤去	単位	m	数量	1	単価	
規格	処分						

名称	規格／条件	単位	構成比率	標準単価	単価	摘要
標準単価						
労務構成比率		%				
普通作業員	割増対象賃金比0.828	%				R0102 管理費区分 無 二省労務単価
土木一般世話役	割増対象賃金比0.775	%				R0125 管理費区分 無 二省労務単価
運転手（特殊）	割増対象賃金比0.778	%				R0114 管理費区分 無 二省労務単価
材料構成比率		%				
軽油	ミニローリー渡し	%				Z006702002 管理費区分 無 刊行物単価
機械構成比率		%				
小型バックホウ（クローラ）［超小旋回型］	山積０．２２ｍ３（平積０．１６ｍ３） 排出ｶﾞｽ対策型基準値及び低・超低騒音型によらず適用 リース置場渡し	%				L001011001 管理費区分 無 刊行物単価

参考資料（1）（施工パッケージ） <01>

単-319号　　CB422550

単価適用年月	20250512
歩掛適用年月	20250512
労務調整-超過-規制	1.000-00000020

名称	地先境界ブロック撤去	単位	m	数量	1	単価	
規格	再利用						

名称	規格／条件	単位	構成比率	標準単価	単価	摘要
標準単価						
労務構成比率		%				
普通作業員	割増対象賃金比0.828	%				R0102 管理費区分 無 二省労務単価
土木一般世話役	割増対象賃金比0.775	%				R0125 管理費区分 無 二省労務単価
運転手（特殊）	割増対象賃金比0.778	%				R0114 管理費区分 無 二省労務単価
特殊作業員	割増対象賃金比0.769	%				R0101 管理費区分 無 二省労務単価
材料構成比率		%				
軽油	ミニローリー渡し	%				Z006702002 管理費区分 無 刊行物単価
機械構成比率		%				
小型バックホウ（クローラ）［超小旋回型］	山積０．２２ｍ３（平積０．１６ｍ３） 排出ｶﾞｽ対策型基準値及び低・超低騒音型によらず適用 リース置場渡し	%				L001011001 管理費区分 無 刊行物単価

参考資料（1）（施工パッケージ） <01>

単-320号　　CB227010

単価適用年月	20250512
歩掛適用年月	20250512
労務調整-超過-規制	1.000-00000020

名称	殻運搬	単位	m３	数量	1	単価	
規格	舗装版破砕 機械（騒音対策不要､厚15cm以下） 有り　6.0km以下 全ての費用						

名称	規格／条件	単位	構成比率	標準単価	単価	摘要
標準単価						
労務構成比率		%				
運転手（一般）	割増対象賃金比0.793	%				R0115 管理費区分 無 二省労務単価
材料構成比率		%				
軽油	ミニローリー渡し	%				Z006702002 管理費区分 無 刊行物単価
機械構成比率		%				
ダンプトラック［オンロード・ディーゼル］ 【タイヤ損耗費】	１０ｔ積級 【１０ｔ積級　良好　供用日】	%				M000301005 管理費区分 無 刊行物単価

参考資料（1）（施工パッケージ） <01>

単-321号　　CB227010

単価適用年月	20250512
歩掛適用年月	20250512
労務調整-超過-規制	1.000-00000020

名称	殻運搬	単位	m３	数量	1	単価	
規格	ｺﾝｸﾘｰﾄ（無筋）構造物とりこわし 機械積込 有り　5.7km以下 全ての費用						

名称	規格／条件	単位	構成比率	標準単価	単価	摘要
標準単価						
労務構成比率		%				
運転手（一般）	割増対象賃金比0.793	%				R0115 管理費区分 無 二省労務単価
材料構成比率		%				
軽油	ミニローリー渡し	%				Z006702002 管理費区分 無 刊行物単価
機械構成比率		%				
ダンプトラック［オンロード・ディーゼル］ 【タイヤ損耗費】	１０ｔ積級 【１０ｔ積級　良好　供用日】	%				M000301005 管理費区分 無 刊行物単価

参考資料（1）（施工パッケージ） <01>

単-322号　　CB227010

単価適用年月	20250512
歩掛適用年月	20250512
労務調整-超過-規制	1.000-00000020

名称	殻運搬	単位	m３	数量	1	単価	
規格	ｺﾝｸﾘｰﾄ（鉄筋）構造物とりこわし 機械積込 有り　5.7km以下 全ての費用						

名称	規格／条件	単位	構成比率	標準単価	単価	摘要
標準単価						
労務構成比率		%				
運転手（一般）	割増対象賃金比0.793	%				R0115 管理費区分 無 二省労務単価
材料構成比率		%				
軽油	ミニローリー渡し	%				Z006702002 管理費区分 無 刊行物単価
機械構成比率		%				
ダンプトラック［オンロード・ディーゼル］ 【タイヤ損耗費】	１０ｔ積級 【１０ｔ積級　良好　供用日】	%				M000301005 管理費区分 無 刊行物単価

参考資料（1）（施工パッケージ） <01>

単-323号　　CB227010

単価適用年月	20250512
歩掛適用年月	20250512
労務調整-超過-規制	1.000-00000020

名称	殻運搬	単位	m３	数量	1	単価	
規格	ｺﾝｸﾘｰﾄ（鉄筋）構造物とりこわし 機械積込 有り　5.7km以下 全ての費用						

名称	規格／条件	単位	構成比率	標準単価	単価	摘要
標準単価						
労務構成比率		%				
運転手（一般）	割増対象賃金比0.793	%				R0115 管理費区分 無 二省労務単価
材料構成比率		%				
軽油	ミニローリー渡し	%				Z006702002 管理費区分 無 刊行物単価
機械構成比率		%				
ダンプトラック［オンロード・ディーゼル］ 【タイヤ損耗費】	１０ｔ積級 【１０ｔ積級　良好　供用日】	%				M000301005 管理費区分 無 刊行物単価

参考資料（1） <01>

単-324号　　WB020052

単価適用年月	20250512
歩掛適用年月	20250512
労務調整-超過-規制	1.000-00000020

名称	処分費（t）	単位	t	数量	100	単価	
規格							

名称	規格／条件	単位	数量	単価	金額	摘要
アスファルト塊受入費	３０～５０ｃｍ程度の大きさ	t	100			ZKD4001000 管理費区分 T 地方資材単価
計						
単価						

参考資料（1） <01>

単-325号　　WB020052

単価適用年月	20250512
歩掛適用年月	20250512
労務調整-超過-規制	1.000-00000020

名称	処分費（t）	単位	t	数量	100	単価	
規格							

名称	規格／条件	単位	数量	単価	金額	摘要
コンクリート塊受入費	無筋　３０ｃｍ程度の大きさ	t	100			ZKD4002000 管理費区分 T 地方資材単価
計						
単価						

参考資料（1） <01>

単-326号　　WB020052

単価適用年月	20250512
歩掛適用年月	20250512
労務調整-超過-規制	1.000-00000020

名称	処分費（t）	単位	t	数量	100	単価	
規格							

名称	規格／条件	単位	数量	単価	金額	摘要
コンクリート塊受入費	有筋　３０ｃｍ程度の大きさ	t	100			ZKD4004000 管理費区分 T 地方資材単価
計						
単価						

参考資料（1） <01>

単-327号　　WB020052

単価適用年月	20250512
歩掛適用年月	20250512
労務調整-超過-規制	1.000-00000020

名称	処分費（t）	単位	t	数量	100	単価	
規格							

名称	規格／条件	単位	数量	単価	金額	摘要
コンクリート塊受入費	有筋　大型ブロック	t	100			ZKD4005000 管理費区分 T 地方資材単価
計						
単価						

参考資料（1）（施工パッケージ） <01>

単-328号　　CB010410

単価適用年月	20250512
歩掛適用年月	20250512
労務調整-超過-規制	1.000-00000020

名称	現場発生品及び支給品運搬	単位	t	数量	1	単価	
規格	ｸﾚｰﾝ装置付2t級､吊能力2.9t 有り 5.0km以下						

名称	規格／条件	単位	構成比率	標準単価	単価	摘要
標準単価						
労務構成比率		%				
運転手（特殊）	割増対象賃金比0.778	%				R0114 管理費区分 無 二省労務単価
特殊作業員	割増対象賃金比0.769	%				R0101 管理費区分 無 二省労務単価
材料構成比率		%				
軽油	ミニローリー渡し	%				Z006702002 管理費区分 無 刊行物単価
機械構成比率		%				
トラック［クレーン装置付］	ベーストラック２ｔ積　吊能力２．９ｔ	%				M000302010 管理費区分 無 刊行物単価

参考資料（1）（施工パッケージ） <01>

単-329号　　CB010410

単価適用年月	20250512
歩掛適用年月	20250512
労務調整-超過-規制	1.000-00000020

名称	現場発生品及び支給品運搬	単位	t	数量	1	単価	
規格	ｸﾚｰﾝ装置付2t級､吊能力2.9t 有り 14.0km以下						

名称	規格／条件	単位	構成比率	標準単価	単価	摘要
標準単価						
労務構成比率		%				
運転手（特殊）	割増対象賃金比0.778	%				R0114 管理費区分 無 二省労務単価
特殊作業員	割増対象賃金比0.769	%				R0101 管理費区分 無 二省労務単価
材料構成比率		%				
軽油	ミニローリー渡し	%				Z006702002 管理費区分 無 刊行物単価
機械構成比率		%				
トラック［クレーン装置付］	ベーストラック２ｔ積　吊能力２．９ｔ	%				M000302010 管理費区分 無 刊行物単価

参考資料（1） <01>

単-330号　　WB010211

単価適用年月	20250512
歩掛適用年月	20250512
労務調整-超過-規制	1.000-00000020

名称	交通誘導警備員A	単位	人日	数量	1	単価	
規格							

名称	規格／条件	単位	数量	単価	金額	摘要
交通誘導警備員A	割増対象賃金比0.860	人	1			R0803 管理費区分 無 二省労務単価 Z1
諸雑費（まるめ）		式	1			ZS3000004 管理費区分 無 ZZ1
計						
単価						

参考資料（1） <01>

単-331号　　WB010212

単価適用年月	20250512
歩掛適用年月	20250512
労務調整-超過-規制	1.000-00000020

名称	交通誘導警備員Ｂ	単位	人日	数量	1	単価	
規格							

名称	規格／条件	単位	数量	単価	金額	摘要
交通誘導警備員Ｂ	割増対象賃金比0.908	人	1			R0804 管理費区分 無 二省労務単価 Z1
諸雑費（まるめ）		式	1			ZS3000004 管理費区分 無 ZZ1
計						
単価						

参考資料（1） <01>

単-332号　　DX090800

単価適用年月	20250512
歩掛適用年月	20250512
労務調整-超過-規制	1.000-00000020

名称	立木、伐開物、抜根物等運搬	単位	t	数量	10	単価	
規格	９．５ｋｍ以下 良好						

名称	規格／条件	単位	数量	単価	金額	摘要
ダンプトラック運転	ダンプトラック＝１０ｔ積級：機械損料補正＝補正なし（土砂等）：タイヤ損耗費＝良好：：	時間	4.5			DX023000 管理費区分 無 単-334号 Z1
諸雑費（まるめ）		式	1			ZS3000004 管理費区分 無 ZZ1
計						
単価						

参考資料（2） <01>

単-333号　　DX022400

単価適用年月	20250512
歩掛適用年月	20250512
労務調整-超過-規制	1.000-00000020

名称	バックホウ運転費	単位	時間	数量	1	単価	
規格	ｸﾚｰﾝ付 山積0.45m3級(平積0.35m3) 補正なし(土砂等)　排出ｶﾞｽ対策型(第1次基準)						

名称	規格／条件	単位	数量	単価	金額	摘要
運転手（特殊）	割増対象賃金比0.778	人	0.17			R0114 管理費区分 無 二省労務単価 Z1
軽油	ミニローリー渡し	L	8.6			Z006702002 管理費区分 無 刊行物単価 Z1
バックホウ（クローラ）［標準・クレーン機能付き］	排ガス型（第１次）　山積0.45m3 2.9t吊	時間	1			M000202062 管理費区分 無 刊行物単価 Z1
諸雑費（まるめ）		式	1			ZS3000004 管理費区分 無 ZZ1
計						
単価						

参考資料（2） <01>

単-334号　　DX023000

単価適用年月	20250512
歩掛適用年月	20250512
労務調整-超過-規制	1.000-00000020

名称	ダンプトラック運転	単位	時間	数量	1	単価	
規格	１０ｔ積級 補正なし（土砂等） 良好						

名称	規格／条件	単位	数量	単価	金額	摘要
運転手（一般）	割増対象賃金比0.793	人	0.17			R0115 管理費区分 無 二省労務単価 Z1
軽油	ミニローリー渡し	L	9.8			Z006702002 管理費区分 無 刊行物単価 Z1
ダンプトラック［オンロード・ディーゼル］	１０ｔ積級	時間	1			M000301005 管理費区分 無 刊行物単価 Z1
タイヤ損耗費	１０ｔ積級　良好	時間	1			Z010020102 管理費区分 無 刊行物単価 Z1
諸雑費（まるめ）		式	1			ZS3000004 管理費区分 無 ZZ1
計						
単価						

登録単価

		工事名	大和通線道路整備工事 本工事01

コード	名称	規格	単位	単価	登録年度	登録月	備考
Y000280010-039	コンクリート擁壁（斜切）	H=1.5m	個		2025	5	
Y000280010-040	コンクリート擁壁（斜切）	H=1.75m	個		2025	5	
Y000280010-041	コンクリート擁壁（斜切）	H=2.0m	個		2025	5	
Y000280010-042	コンクリート擁壁（斜切）	H=2.5m	個		2025	5	
Y000280010-043	コンクリート擁壁（斜切）	H=2.25m	個		2025	5	
Y000280010-044	コンクリート擁壁（斜切）	H=2.75m	個		2025	5	
Y000280010-045	コンクリート擁壁（斜切）	H=3.0m	個		2025	5	
Y000280010-047	コンクリート擁壁（斜切・短尺）		個		2025	5	
Y000280010-048	コンクリート擁壁（斜切）再設置		個		2025	5	
Y000283000-007	歩車道境界ブロック	導水改良縁石	個		2025	5	
Y001191000-001	転落防止柵（Ｐ種）	再設置	m		2025	5	
Y007600000-001	処分費		ｍ３		2025	5	

個人用損料＜データ無し＞

工事番号		工事名	大和通線道路整備工事 本工事01						
コード	名称		規格	単位	区分	単価	登録年度	登録月	備考

建設リサイクル法に関する解体工事費用調書

費用区分	名称	規格／条件	単位	数量	単価	金額	摘要
解体費 （コンクリート）							
	地先境界ブロック撤去	処分	m	13			単-316号 CB422550
	ヒューム管（B形管）	撤去 700㎜ 全ての費用	m	51			単-305号 CB222860
	ヒューム管（B形管）	撤去 600㎜ 全ての費用	m	55			単-304号 CB222860
	基礎ブロック設置工	500kg＜W≦1000kg 撤去(仮据付)	個	1			単-293号 DX211800
	歩車道境界ブロック撤去	処分	m	84			単-315号 CB422540
	プレキャスト集水桝	撤去 800kgを超え1200kg以下 全ての費用	基	3			単-311号 CB222800
	歩車道境界ブロック撤去	処分	m	41			単-314号 CB422540
	ヒューム管（B形管）	撤去 450㎜ 全ての費用	m	106			単-306号 CB222860
	プレキャストマンホール	撤去 2000kg/基を超え4000kg/基以下 全ての費用	基	1			単-312号 CB222840
	ヒューム管（B形管）	撤去 300㎜ 全ての費用	m	14			単-308号 CB222860
	基礎ブロック設置工	500kg＜W≦1000kg 撤去(仮据付)	個	1			単-293号 DX211800
	プレキャスト集水桝	撤去 200kgを超え400kg以下 全ての費用	基	4			単-310号 CB222800

建設リサイクル法に関する解体工事費用調書

費用区分	名称	規格／条件	単位	数量	単価	金額	摘要
	構造物とりこわし	無筋構造物 機械施工 無し 無し 不要	m３	7			単-298号 WB824010
	ヒューム管（B形管）	撤去 300㎜ 全ての費用	m	119			単-307号 CB222860
	地先境界ブロック撤去	処分	m	1			単-318号 CB422550
	管（函）渠型側溝	撤去 300㎜を超え400㎜以下 全ての費用	m	14			単-313号 CB222790
	構造物とりこわし	鉄筋構造物 機械施工 無し 無し 不要	m３	10			単-299号 WB824010
解体費計 （コンクリート）							
解体費 （アスファルト）							
	舗装版切断	ｱｽﾌｧﾙﾄ舗装版 15㎝以下 全ての費用	m	74			単-300号 CB430510
	舗装版破砕	ｱｽﾌｧﾙﾄ舗装版 無し 不要 15㎝以下 有り 全ての費用	m２	1,454			単-302号 CB430310
	舗装版切断	ｱｽﾌｧﾙﾄ舗装版 15㎝を超え30㎝以下 全ての費用	m	33			単-301号 CB430510
解体費計 （アスファルト）							
解体費 （木材）							
解体費計 （木材）							

建設リサイクル法に関する解体工事費用調書

費用区分	名称	規格／条件	単位	数量	単価	金額	摘要
解体費計							

建設リサイクル法に関する再資源化等費用調書

費用区分	名称	規格／条件	単位	数量	単価	金額	摘要
運搬費（コンクリート）							
	殻運搬	ｺﾝｸﾘｰﾄ（無筋）構造物とりこわし 機械積込 有り	ｍ３	15			単-321号 CB227010
	殻運搬	ｺﾝｸﾘｰﾄ（鉄筋）構造物とりこわし 機械積込 有り	ｍ３	10			単-322号 CB227010
	殻運搬	ｺﾝｸﾘｰﾄ（鉄筋）構造物とりこわし 機械積込 有り	ｍ３	27			単-323号 CB227010
運搬費計（コンクリート）							
運搬費（アスファルト）							
	殻運搬	舗装版破砕 機械（騒音対策不要､厚15㎝以下） 有り	ｍ３	160			単-320号 CB227010
運搬費計（アスファルト）							
運搬費（木材）							
運搬費計（木材）							
処分費（コンクリート）							
	処分費（t）		t	25			単-326号 WB020052
	処分費（t）		t	35.25			単-325号 WB020052

建設リサイクル法に関する再資源化等費用調書

費用区分	名称	規格／条件	単位	数量	単価	金額	摘要
	処分費（t）		t	67.5			単-327号 WB020052
処分費計 （コンクリート）							
処分費 （アスファルト）							
	処分費（t）		t	369.6			単-324号 WB020052
処分費計 （アスファルト）							
処分費 （木材）							
処分費計 （木材）							
循環税相当額 （コンクリート）							
循環税相当額計 （コンクリート）							
循環税相当額 （アスファルト）							
循環税相当額計 （アスファルト）							
循環税相当額 （木材）							
循環税相当額計 （木材）							

建設リサイクル法に関する再資源化等費用調書

費用区分	名称	規格／条件	単位	数量	単価	金額	摘要
再資源化費用計							

集計リスト（機械損料）

	工事名	大和通線道路整備工事 本工事01	当　初	工事区分 集計区分	道路新設･改築 機械損料

コード	名称	規格	単位	数量	単価	金額	摘要
M000202090	バックホウ（クローラ型）［標準型・超低騒音型］	排出ガス対策型（第３次基準値）　山積０．８ｍ３	供用日	15.358			補正有り
M000202015	バックホウ（クローラ）［標準］	排ガス型（第２次）　山積０．２８ｍ３	供用日	1.287			補正有り グリーン 刊行物単価
M000301005	ダンプトラック［オンロード・ディーゼル］	１０ｔ積級	供用日	138.313			補正有り 刊行物単価
M000701015	モータグレーダ［土工用・排ガス対策型（第２次）］	ブレード幅３．１ｍ	供用日	16.362			補正有り
M000801009	ロードローラ［マカダム・排ガス対策型（第２次）］	運転質量１０ｔ　締固め幅２．１ｍ	供用日	17.038			補正有り グリーン 刊行物単価
MM000001	その他（機械）		式	1			補正有り
M001003018	ＡＳフィニッシャ［クローラ型］	舗装幅１．４～３．０ｍ	供用日	2.076			補正有り 刊行物単価
M000202096	バックホウ（クローラ）［後方超小旋回型］	排ガス型（第２次）　山積０．２８ｍ３	供用日	0.815			補正有り グリーン 刊行物単価
M000806001	ランマ	質量６０～８０ｋｇ	供用日	0.361			補正有り 刊行物単価

集計リスト（機械損料）

	工事名	大和通線道路整備工事 本工事01	当　初	工事区分	道路新設･改築
				集計区分	機械損料

コード	名称	規格	単位	数量	単価	金額	摘要
M000202062	バックホウ（クローラ）［標準・クレーン機能付き］	排ガス型（第１次）　山積0.45m3 2.9t吊	時間	9.229			補正有り 刊行物単価
M001161013	コンクリートカッタ［バキューム式（超低騒音型）］	湿式　切削深２０ｃｍ級　ブレード径φ５６ｃｍ	供用日	0.408			補正有り
M001161011	コンクリートカッタ［バキューム式・湿式］	超低騒音型　切削深３０ｃｍ級ブレード径φ７５ｃｍ	供用日	0.277			補正有り グリーン 刊行物単価
M000202062	バックホウ（クローラ）［標準・クレーン機能付き］	排ガス型（第１次）　山積0.45m3 2.9t吊	供用日	0.31			補正有り 刊行物単価
M000302010	トラック［クレーン装置付］	ベーストラック２ｔ積　吊能力２．９ｔ	供用日	0.188			補正有り 刊行物単価
M000301005	ダンプトラック［オンロード・ディーゼル］	１０ｔ積級	時間	35.414			補正有り 刊行物単価

集計リスト（賃料）

	工事名	大和通線道路整備工事 本工事01	当　初	工事区分	道路新設･改築
				集計区分	賃料

コード	名称	規格	単位	数量	単価	金額	摘要
L001070002	振動ﾛｰﾗ(舗装用)[ﾊﾝﾄﾞｶﾞｲﾄﾞ式]	運転質量0.8～1.1t　排出ｶﾞｽ対策型基準値及び低・超低騒音型によらず適用 リース置場渡し	日	19.744			補正有り 刊行物単価
L001010011	バックホウ（クローラ）［後方超小旋回型］	山積０．２８ｍ３（平積０．２ｍ３）　排出ｶﾞｽ対策型基準値及び低・超低騒音型によらず適用 リース置場渡し	日	0.971			補正有り 刊行物単価
L001070011	振動ﾛｰﾗ(舗装用)[搭乗･ｺﾝﾊﾞｲﾝﾄﾞ式]	運転質量3～4t　排出ｶﾞｽ対策型基準値及び低・超低騒音型によらず適用 リース置場渡し	日	15.285			補正有り 刊行物単価
L001005006	ブルドーザ［湿地］	７ｔ級　排出ｶﾞｽ対策型基準値及び低・超低騒音型によらず適用 リース置場渡し	日	0.116			補正有り 刊行物単価
L001071001	振動ローラ（土工用）[フラット・シングルドラム型]	運転質量１１～１２ｔ　排出ｶﾞｽ対策型基準値及び低・超低騒音型によらず適用 リース置場渡し	日	0.054			補正有り 刊行物単価
L001010007	バックホウ（クローラ）［標準］	山積０．８ｍ３（平積０．６ｍ３）　排出ｶﾞｽ対策型基準値及び低・超低騒音型によらず適用 リース置場渡し	日	38.674			補正有り 刊行物単価
L001060003	ﾀｲﾔﾛｰﾗ[普通型]	運転質量8～20t　排出ｶﾞｽ対策型基準値及び低・超低騒音型によらず適用 リース置場渡し	日	19.982			補正有り 刊行物単価
L001011002	小型バックホウ（クローラ）［標準］	山積０．１１ｍ３（平積０．０８ｍ３）　排出ｶﾞｽ対策型基準値及び低・超低騒音型によらず適用 リース置場渡し	日	14.264			補正有り 刊行物単価
L001210002	アスファルトフィニッシャ	［ホイール型］舗装幅２．３～６．０ｍ　排出ｶﾞｽ対策型基準値及び低・超低騒音型によらず適用 リース置場渡し	日	3.305			補正有り 刊行物単価

集計リスト（賃料）

	工事名	大和通線道路整備工事 本工事01	当　初	工事区分	道路新設･改築
				集計区分	賃料

コード	名称	規格	単位	数量	単価	金額	摘要
L001050002	ﾛｰﾄﾞﾛｰﾗ[ﾏｶﾀﾞﾑ]	運転質量10～12t　排出ｶﾞｽ対策型基準値及び低・超低騒音型によらず適用 リース置場渡し	日	3.326			補正有り 刊行物単価
L001210001	アスファルトフィニッシャ	［ホイール型］舗装幅１．４～３．０ｍ　排出ｶﾞｽ対策型基準値及び低・超低騒音型によらず適用 リース置場渡し	日	0.088			補正有り 刊行物単価
L001060001	ﾀｲﾔﾛｰﾗ[普通型]	運転質量3～4t　排出ｶﾞｽ対策型基準値及び低・超低騒音型によらず適用 リース置場渡し	日	0.072			補正有り 刊行物単価
L001010012	バックホウ（クローラ型）［後方超小旋回型］	山積０．４５ｍ３（平積０．３５ｍ３）　排出ｶﾞｽ対策型基準値及び低・超低騒音型によらず適用 リース置場渡し	日	11.431			補正有り 刊行物単価
L001070001	振動ﾛｰﾗ(舗装用)[ﾊﾝﾄﾞｶﾞｲﾄﾞ式]	運転質量0.5～0.6t　ﾘｰｽ置場渡し	日	22.2			補正有り 刊行物単価
L001180001	タンパ及びランマ	質量　６０～８０ｋｇ　リース置場渡し	日	3.994			補正有り 刊行物単価
L001010008	バックホウ（クローラ）［標準・クレーン機能付き］	山積０．２８ｍ３（平積０．２ｍ３）１．７ｔ吊　排出ｶﾞｽ対策型基準値及び低・超低騒音型によらず適用 ｸﾚｰﾝ建設業者置場渡し	日	14.072			補正有り 刊行物単価
L001010005	バックホウ（クローラ）［標準・クレーン機能付き］	山積０．４５ｍ３（平積０．３５ｍ３）２．９ｔ吊　排出ｶﾞｽ対策型基準値及び低・超低騒音型によらず適用 ｸﾚｰﾝ建設業者置場渡し	日	0.575			補正有り 刊行物単価
L001011005	小型バックホウ（クローラ）［後方超小旋回クレーン機能付］	山積０．０９ｍ３（平積０．０７ｍ３）　０．９ｔ吊　排出ｶﾞｽ対策型基準値及び低・超低騒音型によらず適用 ｸﾚｰﾝ建設業者置場渡し	日	14.178			補正有り 刊行物単価

集計リスト（賃料）

	工事名	大和通線道路整備工事 本工事01	当　初	工事区分	道路新設･改築
				集計区分	賃料

コード	名称	規格	単位	数量	単価	金額	摘要
L001010004	バックホウ（クローラ）［標準・クレーン機能付き］	山積０．８ｍ３（平積０．６ｍ３）２．９ｔ吊　排出ｶﾞｽ対策型基準値及び低・超低騒音型によらず適用 ｸﾚｰﾝ建設業者置場渡し	日	1.863			補正有り 刊行物単価
L001130006	ラフテレーンクレーン［油圧伸縮ジブ型］	２５ｔ吊　排出ｶﾞｽ対策型基準値及び低・超低騒音型によらず適用 ｸﾚｰﾝ建設業者置場渡し	日	5.918			補正有り 刊行物単価
L001120001	トラッククレーン［油圧伸縮ジブ型］	４．９ｔ吊　リース置場渡し	日	0.15			補正有り 刊行物単価
L001190004	大型ブレーカ（油圧ブレーカ）	バケット容量０．４ｍ３　アタッチメントのみ　ﾘｰｽ置場渡し	日	0.842			補正有り 刊行物単価
L001010013	バックホウ（クローラ型）［後方超小旋回・クレーン付］	山積０．４５ｍ３（平積０．３５ｍ３）吊２．９ｔ　排出ｶﾞｽ対策型基準値及び低・超低騒音型によらず適用 ｸﾚｰﾝ建設業者置場渡し	日	11.655			補正有り 刊行物単価
L001011001	小型バックホウ（クローラ）［超小旋回型］	山積０．２２ｍ３（平積０．１６ｍ３）　排出ｶﾞｽ対策型基準値及び低・超低騒音型によらず適用 リース置場渡し	日	1.116			補正有り 刊行物単価

集計リスト（労務）

	工事名	大和通線道路整備工事 本工事01	当　初	工事区分	道路新設･改築
				集計区分	労務

コード	名称	規格	単位	数量	単価	金額	摘要
R0114	運転手（特殊）	割増対象賃金比0.778	人	137.115			補正有り 二省労務単価
R0102	普通作業員	割増対象賃金比0.828	人	396.189			補正有り 二省労務単価
R0101	特殊作業員	割増対象賃金比0.769	人	135.224			補正有り 二省労務単価
R0125	土木一般世話役	割増対象賃金比0.775	人	60.845			補正有り 二省労務単価
R0115	運転手（一般）	割増対象賃金比0.793	人	116.956			補正有り 二省労務単価
RR000001	その他（労務）		式	1			補正有り
R0133	型わく工	割増対象賃金比0.898	人	18.014			補正有り 二省労務単価
R0201	電工	割増対象賃金比0.706	人	0.25			補正有り 二省労務単価
R0803	交通誘導警備員A	割増対象賃金比0.860	人	323			補正有り 二省労務単価

集計リスト（労務）

	工事名	大和通線道路整備工事 本工事01	当　初	工事区分	道路新設･改築
				集計区分	労務

コード	名称	規格	単位	数量	単価	金額	摘要
R0804	交通誘導警備員Ｂ	割増対象賃金比0.908	人	323			補正有り 二省労務単価

集計リスト（材料）

	工事名	大和通線道路整備工事 本工事01	当　初	工事区分	道路新設･改築
				集計区分	材料

コード	名称	規格	単位	数量	単価	金額	摘要
Y007600000-001	処分費		m３	2,580			
Y000283000-007	歩車道境界ブロック	導水改良縁石	個	272.5			
Y001191000-001	転落防止柵（Ｐ種）	再設置	m	0			
Y000280010-039	コンクリート擁壁（斜切）	H=1.5m	個	11.007			
Y000280010-040	コンクリート擁壁（斜切）	H=1.75m	個	10.006			
Y000280010-041	コンクリート擁壁（斜切）	H=2.0m	個	12.004			
Y000280010-043	コンクリート擁壁（斜切）	H=2.25m	個	15.006			
Y000280010-042	コンクリート擁壁（斜切）	H=2.5m	個	16.006			
Y000280010-044	コンクリート擁壁（斜切）	H=2.75m	個	13.005			

集計リスト（材料）

	工事名	大和通線道路整備工事 本工事01	当　初	工事区分	道路新設･改築
				集計区分	材料

コード	名称	規格	単位	数量	単価	金額	摘要
Y000280010-045	コンクリート擁壁（斜切）	H=3.0m	個	4.001			
Y000280010-047	コンクリート擁壁（斜切・短尺）		個	0			
Y000280010-048	コンクリート擁壁（斜切）再設置		個	0			

集計リスト（材料）

	工事名	大和通線道路整備工事 本工事01	当　初	工事区分	道路新設･改築
				集計区分	材料

コード	名称	規格	単位	数量	単価	金額	摘要
Z006702002	軽油	ミニローリー渡し	L	14,620.65			刊行物単価
ZS3000004	諸雑費（まるめ）		式	1			
ZKD2058000	再生骨材	０～８０mm	ｍ３	1,077.666			地方資材単価
ZZ000001	その他（材料）		式	1			
ZKD2058000	再生骨材	０～８０mm	ｍ３	897.647			地方資材単価
ZKD2058000	再生骨材	０～８０mm	ｍ３	95.26			地方資材単価
ZKD2058000	再生骨材	０～８０mm	ｍ３	70.927			地方資材単価
ZKD2058000	再生骨材	０～８０mm	ｍ３	220.107			地方資材単価
ZKD2054000	再生骨材	０～４０mm	ｍ３	392.636			地方資材単価

集計リスト（材料）

	工事名	大和通線道路整備工事 本工事01	当　初	工事区分	道路新設･改築
				集計区分	材料

コード	名称	規格	単位	数量	単価	金額	摘要
ZKD2054000	再生骨材	０～４０mm	ｍ３	50.715			地方資材単価
ZKD2054000	再生骨材	０～４０mm	ｍ３	110.89			地方資材単価
ZKD2054000	再生骨材	０～４０mm	ｍ３	140.881			地方資材単価
ZKD0970000	アスファルト安定処理	Ａｓ量３．５～５．５％　車道用	ｔ	259.557			地方資材単価
Z004130002	アスファルト乳剤	ＰＫ－３　プライムコート用	Ｌ	4,227.227			刊行物単価
ZKD0970000	アスファルト安定処理	Ａｓ量３．５～５．５％　車道用	ｔ	56.768			地方資材単価
Z004130003	アスファルト乳剤	ＰＫ－４　タックコート用	Ｌ	1,702.666			刊行物単価
ZKD0960000	粗粒度アスファルト混合物	Ａｓ量４．５～６．５％　車道用	ｔ	105.647			地方資材単価
ZKD0960000	粗粒度アスファルト混合物	Ａｓ量４．５～６．５％　車道用	ｔ	47.304			地方資材単価

集計リスト（材料）

	工事名	大和通線道路整備工事 本工事01	当　初	工事区分	道路新設･改築
				集計区分	材料

コード	名称	規格	単位	数量	単価	金額	摘要
ZKD0910000	細粒度ギャップアスファルト混合物	Ａｓ量６．０～８．０％　車道用	t	157.241			地方資材単価
ZKD0910000	細粒度ギャップアスファルト混合物	Ａｓ量６．０～８．０％　車道用	t	18.922			地方資材単価
ZKD0910000	細粒度ギャップアスファルト混合物	Ａｓ量６．０～８．０％　車道用	t	4.026			地方資材単価
ZKD0906000	細粒度アスファルト混合物	Ａｓ量６．５～８．５％　歩道用	t	78.817			地方資材単価
Z006704001	ガソリン	レギュラー　スタンド渡し　無鉛　JIS K 2202　2号	L	34.121			刊行物単価
ZS8000004	諸雑費（率＋まるめ）		式	1			
ZAB3308000	鉄筋コンクリート管	2種　φ　300㎜　2000㎜/本　JIS　A5372 参考質量 281kg/本	本	1			道建設部策定単価
ZAB3363000	継手用ゴムリング	鉄筋ｺﾝｸﾘｰﾄ管2種 φ 300㎜用	個	1			道建設部策定単価
ZKD1004000	生コンクリート　混合Ｂ種	C-4　18-5-40	ｍ３	0.181			地方資材単価

集計リスト（材料）

	工事名	大和通線道路整備工事 本工事01	当　初	工事区分	道路新設･改築
				集計区分	材料

コード	名称	規格	単位	数量	単価	金額	摘要
ZKD2058000	再生骨材	０～８０mm	m３	929.222			地方資材単価
ZAB6406000	合成樹脂管	波状管　φ150㎜　無孔管　耐圧強度2100N/m以上　可とう性100㎜/50N以上　長さ4m/本導水用にも適用可	m	45.323			道産材 道建設部策定単価
ZAB6501000	合成樹脂管	波状管　φ250㎜　無孔管　内面平滑　耐圧強度3100N/m以上　長さ 5m/本　ﾌﾟﾗﾋｭｰﾑ管	m	19.23			道建設部策定単価
ZAB3401000	鉄筋コンクリート高圧管	1種管　φ　250㎜　2000㎜/本	個	162.5			道産材 刊行物単価
ZAB3342000	継手用ゴムリング	鉄筋ｺﾝｸﾘｰﾄ管1種 φ 250㎜用	個	162.5			道建設部策定単価
ZKD2054000	再生骨材	０～４０mm	m３	56.346			地方資材単価
ZAB3402000	鉄筋コンクリート高圧管	1種管　φ　300㎜　2000㎜/本　参考質量357kg/本	個	10.5			刊行物単価
ZAB3343000	継手用ゴムリング	鉄筋ｺﾝｸﾘｰﾄ管1種 φ 300㎜用	個	10.5			道建設部策定単価
ZAB3410000	鉄筋コンクリート高圧管	1種管　φ　500㎜　2000㎜/本　参考質量689kg/本	個	15			刊行物単価

集計リスト（材料）

	工事名	大和通線道路整備工事 本工事01	当　初	工事区分	道路新設･改築
				集計区分	材料

コード	名称	規格	単位	数量	単価	金額	摘要
ZAB3347000	継手用ゴムリング	鉄筋ｺﾝｸﾘｰﾄ管1種　φ　500㎜用	個	15			道建設部策定単価
ZAB4102000	上部桝	Ⅱ型Ａ　560×560×250/270㎜　参考質量118kg/個	個	27			道建設部策定単価
ZAB4104000	下部桝	Ⅱ型Ａ　560×560×580㎜　参考質量218kg/個	個	27			道建設部策定単価
ZKD2602000	歩道用雨水桝　上部桝	Ｉ型Ａ 受金具付 □６００／□８４０×３００　重量２５２ｋｇ	個	21			地方資材単価
ZAB4004000	下部桝	Ｉ型Ａ　840×840×1000㎜　参考質量759kg/個	個	22			道建設部策定単価
ZAB4002000	上部桝	Ｉ型Ａ　840×920×180/210㎜　参考質量284kg/個	個	1			道建設部策定単価
ZAB4026000	中間桝	Ｉ型Ａ　840×840×150㎜　参考質量139kg/個	個	12			道建設部策定単価
ZAB4028000	中間桝	Ｉ型Ａ　840×840×200㎜　参考質量179kg/個	個	1			道建設部策定単価
ZAB4030000	中間桝	Ｉ型Ａ　840×840×250㎜　参考質量220kg/個	個	10			道建設部策定単価

集計リスト（材料）

	工事名	大和通線道路整備工事 本工事01	当　初	工事区分 集計区分	道路新設･改築 材料

コード	名称	規格	単位	数量	単価	金額	摘要
ZKD2602100	歩道用雨水桝　上部桝	Ｉ型Ｂ 受金具付 □６００／□１１００×３００　重量４０６ｋｇ	個	4			地方資材単価
ZAB4304000	下部桝	Ｉ型Ｂ 1100×1100×1200㎜　参考質量1480kg/個	個	4			道建設部策定単価
ZAB4324000	中間桝	Ｉ型Ｂ 1100×1100×100㎜　参考質量163kg/個	個	2			道建設部策定単価
ZAB4326000	中間桝	Ｉ型Ｂ 1100×1100×150㎜　参考質量230kg/個	個	1			道建設部策定単価
ZAB4452000	桝蓋	鋼製 T-25 Ⅱ型A上部桝用　普通目 365×420×56㎜　参考質量 20kg/枚　R-2	枚	27			道産材 道建設部策定単価
ZKD2604500	鋳鉄蓋	雨水桝 鋳鉄蓋 □５００ Ｔ－１４ 重量３３ｋｇ 受枠込み	組	25			地方資材単価
ZAB4451000	桝蓋	鋼製 T-25 Ⅰ型A上部桝用　普通目 470×520×56㎜　参考質量 30kg/枚　R-1	枚	1			道産材 道建設部策定単価
ZAB2040000	車道用縁石Ⅳ型	参考質量90kg/ヶ	個	130.139			道建設部策定単価
ZKD1401000	生コンクリート　普通ポルトランド　ＡＥ減水剤（促進型）使用	C-1　(-)-8-20(25)	ｍ３	26.948			地方資材単価

集計リスト（材料）

	工事名	大和通線道路整備工事 本工事01	当　初	工事区分	道路新設･改築
				集計区分	材料

コード	名称	規格	単位	数量	単価	金額	摘要
ZAD1900100	生コンクリート加熱費		ｍ３	11.698			
ZAB2037000	車道用縁石Ⅱ型	標準　参考質量77kg/ｹ ｴｺｽﾗｸﾞｺﾝｸﾘｰﾄ対応品含む	個	162.513			道建設部策定単価
ZAB2035000	車道用縁石Ⅰ型	標準　参考質量95kg/ｹ ｴｺｽﾗｸﾞｺﾝｸﾘｰﾄ対応品含む	個	40.045			道建設部策定単価
ZAB2050000	舗装止縁石	150×170×590㎜　参考質量35kg/ｹ ｴｺｽﾗｸﾞｺﾝｸﾘｰﾄ対応品含む	個	389.095			道建設部策定単価
ZAB8522000	転落防止柵 土中建込用 P種	積雪ﾗﾝｸ1 横ﾋﾞｰﾑ 柵高1100㎜ 塗装 支柱間隔2,000㎜　歩行者自転車用柵	ｍ	160			刊行物単価
Z004350001	トラフィックペイント　溶融型	３種１号　ビーズ１５～１８　白　区画線用	ｋｇ	153.959			刊行物単価
Z004352001	ガラスビーズ	０．１０６～０．８５０mm　区画線用	ｋｇ	36.369			刊行物単価
Z004354001	接着用プライマー	区画線用　区画線用	ｋｇ	6.785			刊行物単価
Z004350007	トラフィックペイント　常温型	溶剤型　１種Ｂ　白　区画線用	Ｌ	37.95			刊行物単価

集計リスト（材料）

	工事名	大和通線道路整備工事 本工事01	当　初	工事区分	道路新設･改築
				集計区分	材料

コード	名称	規格	単位	数量	単価	金額	摘要
Z006540009	ｺﾝｸﾘｰﾄｶｯﾀ(ﾌﾞﾚｰﾄﾞ)	径18ｲﾝﾁ	枚	0.17			刊行物単価
Z006540005	コンクリートカッタ　（ブレード）	径３０インチ	枚	0.076			刊行物単価
Z006540003	コンクリートカッタ　（ブレード）	径２２インチ	枚	0.075			刊行物単価
Z006540008	コンクリートカッタ　（ブレード）	径１４インチ	枚	0.075			刊行物単価
ZKD4001000	アスファルト塊受入費	３０～５０ｃｍ程度の大きさ	t	369.6			地方資材単価
ZKD4002000	コンクリート塊受入費	無筋　３０ｃｍ程度の大きさ	t	35.25			地方資材単価
ZKD4004000	コンクリート塊受入費	有筋　３０ｃｍ程度の大きさ	t	25			地方資材単価
ZKD4005000	コンクリート塊受入費	有筋　大型ブロック	t	67.5			地方資材単価
ZKD5605800	産業廃棄物中間処理料金	汚泥　含水率８５％以上（計量費含む）　無機性汚泥	t	0.3			地方資材単価

集計リスト（材料）

	工事名	大和通線道路整備工事 本工事01	当　初	工事区分	道路新設･改築
				集計区分	材料

コード	名称	規格	単位	数量	単価	金額	摘要
ZKD5605900	産業廃棄物中間処理料金	循環税相当額　汚泥　含水率８５％以上(計量費含む) 無機性汚泥	ｔ	0.3			地方資材単価
ZAE3000100	一般貨物自動車運賃	小型車(2tｸﾗｽ) 10㎞まで	台	1			その他単価
ZKD5652000	産業廃棄物中間処理料金	廃プラスチック類　1m以下	ｔ	0.01			地方資材単価
ZKD5652800	産業廃棄物中間処理料金	循環税相当額 廃プラスチック類	ｔ	0.01			地方資材単価
Z010020102	タイヤ損耗費	１０ｔ積級　良好	時間	35.413			刊行物単価
ZKD5831600	産業廃棄物一般廃棄物処理料金	スキ取り物　ボサ類	空ｍ３	72			地方資材単価
ZAC8501000	平板載荷試験	100KN以内	箇所	2			刊行物単価

集計リスト（市場単価）

	工事名	大和通線道路整備工事 本工事01	当　初	工事区分	道路新設･改築
				集計区分	市場単価

コード	名称	規格	単位	数量	単価	金額	摘要
Q001416001	法面工（張芝工）	野芝・高麗芝・栽培土工芝（全面張）　材工共	m２	129.998			補正有り 刊行物単価
Q001150004	横断・転落防止柵設置工 土中建込用	ビーム式・パネル式　手間のみ	m	159.999			補正有り 刊行物単価
Q001150004	横断・転落防止柵設置工 土中建込用	ビーム式・パネル式　手間のみ	m	11.999			補正有り 刊行物単価
Q001036076	区画線設置（溶融式）	昼間　豪雪有　矢印・記号・文字　制約無　手間のみ	m	33.599			補正有り 刊行物単価
Q001036043	区画線設置（溶融式）	昼間　豪雪有　破線30cm　制約無　手間のみ	m	16.997			補正有り 刊行物単価
Q001037010	区画線設置（ペイント式）	昼間　豪雪有　実線15cm　制約無　手間のみ	m	734.98			補正有り 刊行物単価
Q001037013	区画線設置（ペイント式）	昼間　豪雪有　破線15cm　制約無　手間のみ	m	23.997			補正有り 刊行物単価
Q001036070	区画線設置（溶融式）	昼間　豪雪有　ゼブラ45cm　制約無　手間のみ	m	10			補正有り 刊行物単価
Q001036022	区画線設置（溶融式）	昼間　豪雪有　実線45cm　制約無　手間のみ	m	57.996			補正有り 刊行物単価

集計リスト（市場単価）

	工事名	大和通線道路整備工事 本工事01	当　初	工事区分	道路新設･改築
				集計区分	市場単価

コード	名称	規格	単位	数量	単価	金額	摘要
Q001164004	横断・転落防止柵撤去工 土中建込用	ビーム式・パネル式　手間のみ	m	27.999			補正有り 刊行物単価
Q001220001	標識柱・基礎撤去（路側式）	単柱式φ６０．５～φ１０１．６　手間のみ	基	4			補正有り 刊行物単価
Q001611001	構造物とりこわし工　無筋構造物	昼間　機械施工　制約無　手間のみ	m３	6.999			補正有り 刊行物単価
Q001611007	構造物とりこわし工　鉄筋構造物	昼間　機械施工　制約無　手間のみ	m３	10			補正有り 刊行物単価

集計リスト（その他）

	工事名	大和通線道路整備工事 本工事01	当　初	工事区分	道路新設･改築
				集計区分	その他

コード	名称	規格	単位	数量	単価	金額	摘要
	諸雑費		式	1			

集計リスト（その他）

	工事名	大和通線道路整備工事 本工事01	当　初	工事区分	道路新設･改築
				集計区分	その他

コード	名称	規格	単位	数量	単価	金額	摘要
	鉄筋コンクリート管用　９０°支管	取付け管呼び径250㎜、本管径500㎜　【見積策定単価】	個	2			
	コンクリート擁壁（斜切・短尺）	H=3.0m　L=1.68m	個	2			
	コンクリート擁壁（斜切・短尺）	H=3.0m　B=2.1m　L=1.56m	基	2			
	コンクリート擁壁（斜切・短尺）	H=3.0m　B=2.1m　L=1.80m	基	1			

集計リスト（管理費区分別）

凡　例	管理費区分　１:現場管理費/一般管理費等対　管理費区分　２:工場管理費/一般管理費等対　管理費区分　５:一般管理費等対象　管理費区分　７:工場管理/間接労務/一般管 管理費区分　９:全ての間接費対象外及び循　管理費区分　Ｐ:輸送に係る間接費の積算を　管理費区分　Ｔ:処分費等対象

	工事名	大和通線道路整備工事	当初	事業区分	道路新設･改築
		本工事01		工事区分	舗装

細別名称	規格	単位	数量	管理費区分　１ 管理費区分　Ｐ	管理費区分　２ 管理費区分　Ｔ	管理費区分　５	管理費区分　７	管理費区分　９
残土等処分	【処分費｜　】	㎥	2,580					
殻処分	ｱｽﾌｧﾙﾄ殻 【アスファルト塊受入費｜３０～５０ｃｍ程度の大きさ　】	㎥	160					
殻処分	ｺﾝｸﾘｰﾄ殻(無筋) 【コンクリート塊受入費｜無筋３０ｃｍ程度の大きさ　】	㎥	15					
殻処分	ｺﾝｸﾘｰﾄ殻(鉄筋) 【コンクリート塊受入費｜有筋３０ｃｍ程度の大きさ　】	㎥	10					
殻処分	ｺﾝｸﾘｰﾄ殻(鉄筋) 大型ﾌﾞﾛｯｸ 【コンクリート塊受入費｜有筋大型ブロック　】	㎥	27					
汚泥処分		t	0.3					
廃プラ処分費		t	0.01					

集計リスト（管理費区分別）

凡　例

管理費区分　1:現場管理費/一般管理費等対　管理費区分　2:工場管理費/一般管理費等対　管理費区分　5:一般管理費等対象　管理費区分　7:工場管理/間接労務/一般管
管理費区分　9:全ての間接費対象外及び循　管理費区分　P:輸送に係る間接費の積算を　管理費区分　T:処分費等対象

工事名	大和通線道路整備工事	当初	事業区分	道路新設･改築		
	本工事01		工事区分	共通仮設費		

細別名称	規格	単位	数量	管理費区分　1 管理費区分　P	管理費区分　2 管理費区分　T	管理費区分　5	管理費区分　7	管理費区分　9
立木・伐開物・伐根物処分費	すき取り（株）鈴建興業	m3	72					

単　　独

2025年度施行

見積用

大和通線道路整備工事
本工事02　実施設計書

参考資料

本資料は、入札額を算定する際に参考とする資料であり、契約上の制約を有するものではない。

帯広市

積 算 情 報

設計書番号	25-18-A0-0048-0-01	設計者名	
出張所名	帯広市		
適用単価	一般土木		
入札日（開札日）	2025年 6月 3日		
歩掛適用年月	2025年 5月12日		
単価適用年月	2025年 5月12日		
適用単価地区	生コン	K01:帯広市・音更町・芽室町・中札内村・更別村・幕別町・池田町・豊頃の一部	
	合材	K01:帯広市、音更町、芽室町、清水町、士幌町、幕別町、池田町、中札内村、更別村、山岳部除く新得町と鹿追町、豊頃町一部	
	石材	K05:帯広市・音更町・芽室町・幕別町・池田町・中札内村・更別村・豊頃町の一部・士幌町の一部	
	港湾石材		
	燃料	K00:帯広建設管理部	
適用工種	道路改良工事		

積算時想定工事期間	2025年 7月 1日 ～ 2026年 3月18日 (261日)
工期の設定	通常工期 実施工期：261日 完成期限： 2026年 3月18日
冬期労務補正	2025年 7月 ～ 2026年03月 冬期労務補正：なし 時間的制約：時間的制約無し

2025/05/02 08:40:11

工事概要一覧表

事業種別	工事箇所	水系・路河川名	橋梁名等
都市計画道路整備事業	帯広市西17条南1丁目	大和通線（3260）	

費　　目	本工事費	大和通線道路整備工事 本工事02

	No	当　　初	変　　更
工事概要	1	工事延長　120m　幅員　14～30m	
	2	車道面積　3m2	
	3	歩道面積　40m2	
	4	道路土工一式	
	5	縁石工一式	
	6	防護柵工一式	
	7	道路付属施設工一式	

工事概要一覧表

事業種別	工事箇所	水系・路河川名	橋梁名等
都市計画道路整備事業	帯広市西17条南1丁目	大和通線（3260）	

費　　目	本工事費	大和通線道路整備工事 本工事02

	No	当　　初	変　　更
工事概要	1	区画線工一式	
	2	構造物撤去工一式	
	3		
	4		
	5		
	6		
	7		

諸経費情報

	ＩＣＴ補正	しない
	週休２日制の補正	４週８休以上(月単位)
現場環境改善費	計上の有無	する
	市街地補正	市街地
工期延長等に伴う現場維持費	計上の有無	しない
	施工地域補正	市街地（ＤＩＤ補正）（１）－３
	工期延長等日数	0日
	延長期間最終日の基準年月	2025/05

諸経費率按分

設計内訳書 <02>

工事名	大和通線道路整備工事 本工事02	当　初	事業区分	道路新設･改築	主たる工種	道路改良工事
			工事区分	舗装	施工地域	市街地（ＤＩＤ補正）（１）－３

工事区分・工種・種別・細別	規格	単位	数量	単価	金額	数量増減	金額増減	摘要
舗装		式	1					
道路土工		式	1					
掘削工		式	1					
掘削【残土Ｉ】	土砂ｵｰﾌﾟﾝｶｯﾄ無し無し 5,000m3未満	m3	10					単-1号 週休有
残土処理工		式	1					
土砂等運搬	土砂(岩塊･玉石混り土含む) 【ダンプトラック［オンロード・ディーゼル］｜１０ｔ積級　】【タイヤ損耗費｜１０ｔ積級　良好　供用日　】	m3	10					単-2号 週休有
残土等処分	【処分費｜　】	m3	10					単-3号 週休有
舗装工		式	1					
ｱｽﾌｧﾙﾄ舗装工		式	1					

設計内訳書 <02>

工事名	大和通線道路整備工事 本工事02	当　初	事業区分	道路新設･改築	主たる工種	道路改良工事
			工事区分	舗装	施工地域	市街地（ＤＩＤ補正）（１）－３

工事区分・工種・種別・細別	規格	単位	数量	単価	金額	数量増減	金額増減	摘要
凍上抑制層（歩道部）	再生骨材80㎜級t=17㎝ 【再生骨材｜０～８０ｍｍ　】【ダンプトラック［オンロード・ディーゼル］｜１０ｔ積級　】【タイヤ損耗費｜１０ｔ積級　良好　供用日　】	m2	38					単-4号 週休有
下層路盤(歩道部)	各種再生骨材40㎜級100㎜ 【再生骨材｜０～４０ｍｍ　】【ダンプトラック［オンロード・ディーゼル］｜１０ｔ積級　】【タイヤ損耗費｜１０ｔ積級　良好　供用日　】	m2	40					単-5号 週休有
上層路盤(車道・路肩部)	路盤材(瀝青安定処理材各種)ｱｽﾌｧﾙﾄ安定処理50㎜ 【アスファルト安定処理｜Ａｓ量３．５～５．５％　車道用　】	m2	3					単-6号 週休有
基層(車道・路肩部)	各種(2.30以上2.40t/m3未満)粗粒度アスコン40㎜1.4m未満(1層当り平均仕上り厚50㎜以下) 【粗粒度アスファルト混合物｜Ａｓ量４．５～６．５％　車道用　】	m2	3					単-7号 週休有

設計内訳書 <02>

工事名	大和通線道路整備工事 本工事02	当　初	事業区分	道路新設･改築	主たる工種	道路改良工事
			工事区分	舗装	施工地域	市街地（ＤＩＤ補正）（１）－３

工事区分・工種・種別・細別	規格	単位	数量	単価	金額	数量増減	金額増減	摘要
表層(車道・路肩部)	各種(2.30以上2.40t/m3未満)細粒度ギャップアスコン30㎜1.4m未満(1層当り平均仕上り厚50㎜以下)【細粒度ギャップアスファルト混合物｜Ａｓ量６．０～８．０％　車道用　】	m2	3					単-8号　週休有
表層(歩道部)	各種(2.10以上2.20t/m3未満)細粒度アスコン3.0㎜1.4m以上【細粒度アスファルト混合物｜Ａｓ量６．５～８．５％　歩道用　】	m2	40					単-9号　週休有
縁石工		式	1					
縁石工		式	1					
歩車道境界ﾌﾞﾛｯｸ	帯広市型縁石【歩車道境界ブロック｜導水改良縁石　】【生コンクリート　普通ポルトランド　ＡＥ減水剤（促進型）使用｜C-1　(-)-8-20(25)　】	m	18					単-10号　週休有

設計内訳書 <02>

工事名	大和通線道路整備工事 本工事02	当　初	事業区分	道路新設･改築	主たる工種	道路改良工事
			工事区分	舗装	施工地域	市街地（ＤＩＤ補正）（１）－３

工事区分・工種・種別・細別	規格	単位	数量	単価	金額	数量増減	金額増減	摘要
地先境界ﾌﾞﾛｯｸ	舗装止縁石（再設置）【生コンクリート　普通ポルトランド　ＡＥ減水剤（促進型）使用｜C-1　(-)-8-20(25)　】【再生骨材｜０～４０mm　】【ダンプトラック［オンロード・ディーゼル］｜１０ｔ積級　】【タイヤ損耗費｜１０ｔ積級　良好　供用日　】	m	16					単-11号 週休有
防護柵工		式	1					
防止柵工		式	1					
転落(横断)防止柵	1.1m土中建込【防護柵（Ｐ種）｜　】	m	14					単-12号 週休有
道路付属施設工		式	1					
作業土工		式	1					
床掘り	土砂	m3	1					単-13号 週休有
埋戻し	土砂土砂	m3	1					単-14号 週休有
照明工		式	1					

設計内訳書 <02>

工事名	大和通線道路整備工事 本工事02	当　初	事業区分	道路新設･改築	主たる工種	道路改良工事
			工事区分	舗装	施工地域	市街地（ＤＩＤ補正）（１）－３

工事区分・工種・種別・細別	規格	単位	数量	単価	金額	数量増減	金額増減	摘要
照明柱基礎	【再生骨材｜０～８０mm　】【ダンプトラック［オンロード・ディーゼル］｜１０ｔ積級　】【タイヤ損耗費｜１０ｔ積級　良好　供用日　】	基	1					単-15号 週休有
照明柱	高さ:GL8～12m重量:350kg以下	基	1					単-16号 週休有
テーパーポール加算額		回	1					単-17号 週休有
区画線工		式	1					
区画線工		式	1					
ﾍﾟｲﾝﾄ式区画線（外側線）	ﾍﾟｲﾝﾄ式 溶剤型実線 15cm常温	m	26					単-18号 週休有
構造物撤去工		式	1					
防護柵撤去工		式	1					
防護柵(横断･転落防止柵)撤去		m	14					単-19号 週休有
標識撤去工		式	1					

設計内訳書 <02>

工事名	大和通線道路整備工事 本工事02	当　初	事業区分 工事区分	道路新設･改築 舗装	主たる工種 施工地域	道路改良工事 市街地（ＤＩＤ補正）（１）－３

工事区分・工種・種別・細別	規格	単位	数量	単価	金額	数量増減	金額増減	摘要
標識撤去		基	1					単-20号 週休有
構造物取壊し工		式	1					
ｺﾝｸﾘｰﾄ構造物取壊し	無筋構造物機械施工	m3	1					単-21号 概数　週休有
舗装版切断	ｱｽﾌｧﾙﾄ舗装版15cm以下	m	18					単-22号 週休有
舗装版破砕	ｱｽﾌｧﾙﾄ舗装版15cm	m2	70					単-23号 週休有
縁石撤去工		式	1					
歩車道境界ﾌﾞﾛｯｸ撤去	処分　Ｉ型縁石	m	18					単-24号 週休有
地先境界ﾌﾞﾛｯｸ撤去	再利用	m	16					単-25号 週休有
運搬処理工		式	1					
殻運搬	ｱｽﾌｧﾙﾄ殻 【ダンプトラック［オンロード・ディーゼル］｜１０ｔ積級　】【タイヤ損耗費｜１０ｔ積級　良好　供用日　】	m3	3					単-26号 概数　週休有

設計内訳書 <02>

工事名	大和通線道路整備工事 本工事02	当　初	事業区分	道路新設･改築	主たる工種	道路改良工事
			工事区分	舗装	施工地域	市街地（ＤＩＤ補正）（１）－３

工事区分・工種・種別・細別	規格	単位	数量	単価	金額	数量増減	金額増減	摘要
殻運搬	ｺﾝｸﾘｰﾄ殻(無筋) 【ダンプトラック［オンロード・ディーゼル］｜１０ｔ積級　】【タイヤ損耗費｜１０ｔ積級　良好　供用日　】	m3	2					単-27号 概数　　週休有
殻処分	ｱｽﾌｧﾙﾄ殻 【アスファルト塊受入費｜３０～５０ｃｍ程度の大きさ　】	m3	3					単-28号 概数　　週休有
殻処分	ｺﾝｸﾘｰﾄ殻(無筋) 【コンクリート塊受入費｜無筋　３０ｃｍ程度の大きさ　】	m3	2					単-29号 概数　　週休有
汚泥処分		t	0.1					単-30号 概数　　週休有
直接工事費		式	1					
共通仮設費		式	1					
共通仮設費		式	1					
現場環境改善費(率計上)		式	1					
共通仮設費（率計上）		式	1					
純工事費		式	1					

設計内訳書 <02>

工事名	大和通線道路整備工事 本工事02	当　初	事業区分	道路新設･改築	主たる工種	道路改良工事
			工事区分	共通仮設費	施工地域	市街地（ＤＩＤ補正）（１）－３

工事区分・工種・種別・細別	規格	単位	数量	単価	金額	数量増減	金額増減	摘要
現場管理費		式	1					
工事原価		式	1					
一般管理費等		式	1					
工事価格		式	1					
消費税相当額		式	1					
工事費計		式	1					

工場管理費 <02>

1	間接労務費対象額　管理費区分７		
2	間接労務費率		
3	間接労務費計上額		
4	工場管理費　工場純工事費		
5	非対象額計（－）		管理費区分５，９
6	工場管理費対象額		
7	工場管理費率		
8	工場管理費計上額		

共通仮設費 <02>

1	主たる工種　単独（当該工事）	道路改良工事	
2	主たる工種　合算工事		
3	対象工事費		
4	直接工事費		
5	準備費（処分費）		
6	事業損失防止施設費		
7	対象工事費に含まれる処分費　単独（追加工事）		
8	現工事		
9	合算工事		
10	非対象額計（－）		
11	管理費区分１		橋梁、ＰＣ桁、門扉、ポンプ等購入費
12	管理費区分２，７		工場原価
13	管理費区分５		一般管理費等のみ対象額
14	管理費区分９		間接費非対象額
15	管理費区分Ｔ		全処分費のうち３％または３０００万円を超える額
16	対象額支給品（＋）		
17	無償貸付機械評価額（＋）		
18	共通仮設費対象額　単独（追加工事）		
19	現工事		
20	合算工事		
21	処分費等を除く共通仮設費対象額　単独（追加工事）		調整工事入力で使用
22	現工事		
23	合算工事		
24	共通仮設費（率分）　率（補正前）　単独（追加工事）		
25	現工事		
26	合算工事		
27	施工地域等補正　単独（追加工事）		*補正係数を乗じる
28	現工事		
29	共通仮設費（率分）　率（補正後）		週休２日制補正係数　1.03有り
30	計上額　単独（追加工事）		
31	現工事		
32	合算工事		
33	調整工事計上額		

共通仮設費 <02>

34	現場環境改善費対象工事費		
35	直接工事費		
36	非対象額計（－）		
37	管理費区分１		橋梁、ＰＣ桁、門扉、ポンプ等購入費
38	管理費区分２，７		工場原価
39	管理費区分５		一般管理費等のみ対象額
40	管理費区分９		間接費非対象額
41	管理費区分Ｔ		
42	対象額支給品（＋）		
43	無償貸付機械評価額（＋）		
44	現場環境改善費対象額（Ｐｉ）　単独（追加工事）		
45	現工事		
46	合算工事		
47	現場環境改善費　率（補正前）　単独（追加工事）		
48	現工事		
49	合算工事		
50	施工地域等補正　単独（追加工事）		
51	現工事		
52	現場環境改善費　率（補正後）		
53	計上額　単独（追加工事）		
54	現工事		
55	合算工事		
56	調整工事計上額		
57	共通仮設費（積上分）		
58	運搬費		
59	準備費・仮設費		
60	事業損失防止施設費		
61	安全費		
62	役務費		
63	技術管理費		
64	営繕費		
65	現場環境改善費		
66	共通仮設費計		

現場管理費 <02>

1	主たる工種	道路改良工事	
2	単独（追加工事）純工事費		
3	単独（追加工事）　直接工事費		
4	単独（追加工事）　共通仮設費		
5	非対象額計（－）		
6	管理費区分２，７		工場原価
7	管理費区分５		一般管理費等のみ対象額
8	管理費区分９		間接費非対象額
9	管理費区分Ｔ		全処分費のうち３％または３０００万円を超える額
10	対象額支給品（＋）		
11	無償貸付機械評価額（＋）		
12	現場管理費対象純工事費　単独（追加工事）		
13	現工事		
14	合算工事		
15	処分費等を除く　現場管理費対象純工事費		調整工事入力で使用
16	現工事		
17	合算工事		
18	率（補正前）　単独（追加工事）		
19	現工事		
20	合算工事		
21	施工地域等補正　単独（追加工事）		*補正係数を乗じる
22	現工事		
23	施工時期補正		帯広市
24	緊急工事補正		
25	真夏日補正		
26	砂防・地すべり補正　単独（追加工事）		
27	現工事		
28	率（補正後）		週休２日制補正係数　1.05有り
29	計上額　単独（追加工事）		
30	現工事		
31	合算工事		
32	調整工事計上額		

一般管理費等 <02>

事務所名　帯広市都市環境部土木室土木課　　工事番号　　第　回変更

発注年月　　契約区分　　主工種　道路改良工事

1	工事原価		
2	純工事費		
3	現場管理費		
4	工期延長等に伴う現場維持費		
5	工場製作原価		
6	非対象額計（－）		
7	管理費区分９		支給品を除く間接費非対象額
8	管理費区分Ｔ		全処分費のうち３％または３０００万円を超える額
9	一般管理費等対象工事原価　単独（追加工事）		
10	現工事		
11	合算工事		
12	処分費等を除く　一般管理費等対象工事原価		調整工事入力で使用
13	現工事		
14	合算工事		
15	率（補正前）　単独（追加工事）		
16	現工事		
17	合算工事		
18	前払金支出割合による補正係数　単独（追加工事）		
19	現工事		
20	財団法人等による補正係数　単独（追加工事）		
21	現工事		
22	契約保証に係る一般管理費等対象工事原価（当初設計）		
23	契約保証に係る補正値　単独（追加工事）		
24	一般管理費等 率（補正後）		
25	計上額　単独（追加工事）		
26	現工事		
27	合算工事		
28	調整工事計上額		

処 分 費 等 指 定 行 一 覧 表

細別名称	規格	単位	-	-	-
処分費対象名称	処分費対象規格	単位	数量	単価	金額
残土等処分	【処分費｜　】	m3			
残土等処分		ｍ３	1		
標準単価			1		
材料構成比率		%	1		
処分費		%	1		
殻処分	ｱｽﾌｧﾙﾄ殻 【アスファルト塊受入費｜３０～５０ｃｍ程度の大きさ　】	m3			
処分費（t）		t	2.28		
アスファルト塊受入費	３０～５０ｃｍ程度の大きさ	ｔ	100		
殻処分	ｺﾝｸﾘｰﾄ殻(無筋) 【コンクリート塊受入費｜無筋　３０ｃｍ程度の大きさ　】	m3			
処分費（t）		t	2.35		
コンクリート塊受入費	無筋　３０ｃｍ程度の大きさ	ｔ	100		
汚泥処分		t			
産業廃棄物中間処理料金	汚泥　含水率８５%以上（計量費含む）　無機性汚泥	ｔ	1		

※表示されている数量・単価・金額は入力参考値

処 分 費 等 指 定 行 一 覧 表

細別名称	規格	単位	-	-	-
処分費対象名称	処分費対象規格	単位	数量	単価	金額

※表示されている数量・単価・金額は入力参考値

処分費内諸経費対象額・算出根拠（一般管理費等算出用通常設計書）

P：共通仮設費対象額（処分費算出用） （直接工事費計＋支給品＋事業損失防止施設費＋無償貸付機械等評価額＋共通仮設費対象外額＋その他対象額）	
W：処分費等の占める割合 W＝S／（P＋Q）	
St：Wが３%相当の処分費等の価格（W＞３%の場合） St＝（P＋Q）×３%	

S：処分費等の価格	Pに含まれる処分費等	Q：準備費に含まれる処分費等

処分費内諸経費対象額・算出区分

A	「W≦３%」かつ 「S≦30,000,000」のとき	処分費等（S）の全額を率計算の対象とする
B	「W≦３%」かつ 「S＞30,000,000」のとき	処分費等の率計算の対象は３千万円とする
C	「W＞３%」のとき	（St）を率計算の対象とする。ただし、対象となる金額は３千万円を上限とする

算出区分	処分費に占める諸経費対象額	処分費に占める諸経費対象外額

内訳書＜データ無し＞

							単価適用年月 歩掛適用年月 労務調整-超過-規制	
名称	規格／条件	単位	数量	単価	金額	数量増減	金額増減	摘要

上段から 既契約数量／出来高数量／出来高累計／前回残工事／今回残工事

1次単価表 <02>

単-1号

単価適用年月	20250512
歩掛適用年月	20250512
労務調整-超過-規制	1.000-00000020

名称	掘削【残土Ⅰ】	単位	m3	数量	1	単価	
規格	土砂ｵｰﾌﾟﾝｶｯﾄ無し無し5,000m3未満						

名称	規格／条件	単位	数量	単価	金額	摘要
掘削	土質＝土砂：施工方法＝ｵｰﾌﾟﾝｶｯﾄ：押土の有無＝無し：障害の有無＝無し：施工数量＝5,000m3未満：	ｍ３	1			CB210100 管理費区分 無 単-31号
計						
単価						

1次単価表 <02>

単-2号

単価適用年月	20250512
歩掛適用年月	20250512
労務調整-超過-規制	1.000-00000020

名称	土砂等運搬	単位	m3	数量	1	単価	
規格	土砂(岩塊･玉石混り土含む)【ダンプトラック［オンロード・ディーゼル］｜１０ｔ積級　】【タイヤ損耗費｜１０ｔ積級　良好　供用日　】						

名称	規格／条件	単位	数量	単価	金額	摘要
土砂等運搬	土砂等発生現場＝標準：積込機種･規格＝ﾊﾞｯｸﾎｳ山積0.8m3（平積0.6m3）：土質＝土砂（岩塊･玉石混り土含む）：DID区間の有無＝有り：運搬距離（km）（DID区間有）＝6.0km以下：【ダンプトラック［オンロード・ディーゼル］｜１０ｔ積級　】【タイヤ損耗費｜１０ｔ積級　良好　供用日　】	ｍ３	1			CB210110 管理費区分 無 単-32号
計						
単価						

1次単価表 <02>

単-3号

単価適用年月	20250512
歩掛適用年月	20250512
労務調整-超過-規制	1.000-00000020

名称	残土等処分	単位	m3	数量	1	単価	
規格	【処分費｜　】						

名称	規格／条件	単位	数量	単価	金額	摘要
残土等処分	【処分費｜　】	ｍ３	1			CB210560 管理費区分 T 単-33号
計						
単価						

1次単価表 <02>

単-4号

単価適用年月	20250512
歩掛適用年月	20250512
労務調整-超過-規制	1.000-00000020

名称	凍上抑制層（歩道部）	単位	m2	数量	1	単価	
規格	再生骨材80㎜級t=17㎝【再生骨材｜０～８０mm　】【ダンプトラック［オンロード・ディーゼル］｜１０ｔ積級　】【タイヤ損耗費｜１０ｔ積級　良好　供用日　】						

名称	規格／条件	単位	数量	単価	金額	摘要
下層路盤（歩道部）	全仕上り厚（実数入力）＝170㎜：施工区分＝1層施工：材料＝路盤材（各種）：費用の内訳＝全ての費用：【再生骨材｜０～８０mm　】	ｍ２	1			CB410031 管理費区分 無 単-34号
土砂等運搬	土砂等発生現場＝標準：積込機種･規格＝ﾊﾞｯｸﾎｳ山積1.4m3（平積1.0m3）：土質＝土砂（岩塊･玉石混り土含む）：DID区間の有無＝有り：運搬距離（㎞）（DID区間有）＝5.5㎞以下：【ダンプトラック［オンロード・ディーゼル］｜１０ｔ積級　】【タイヤ損耗費｜１０ｔ積級　良好　供用日　】	ｍ３	0.14			CB210110 管理費区分 無 単-35号
計						
単価						

1次単価表 <02>

単-5号

単価適用年月	20250512
歩掛適用年月	20250512
労務調整-超過-規制	1.000-00000020

名称	下層路盤(歩道部)	単位	m2	数量	1	単価	
規格	各種再生骨材40㎜級100㎜【再生骨材｜０～４０mm　】【ダンプトラック［オンロード・ディーゼル］｜１０ｔ積級　】【タイヤ損耗費｜１０ｔ積級　良好　供用日　】						

名称	規格／条件	単位	数量	単価	金額	摘要
下層路盤（歩道部）	全仕上り厚（実数入力）＝100㎜：施工区分＝1層施工：材料＝路盤材（各種）：費用の内訳＝全ての費用：【再生骨材｜０～４０mm　】	ｍ２	1			CB410031 管理費区分 無 単-36号
土砂等運搬	土砂等発生現場＝標準：積込機種･規格＝ﾊﾞｯｸﾎｳ山積1.4m3（平積1.0m3）：土質＝土砂（岩塊･玉石混り土含む）：DID区間の有無＝有り：運搬距離（㎞）（DID区間有）＝5.5㎞以下：【ダンプトラック［オンロード・ディーゼル］｜１０ｔ積級　】【タイヤ損耗費｜１０ｔ積級　良好　供用日　】	ｍ３	0.08			CB210110 管理費区分 無 単-37号
計						
単価						

単-6号

1次単価表 <02>

単価適用年月	20250512
歩掛適用年月	20250512
労務調整-超過-規制	1.000-00000020

名称	上層路盤(車道・路肩部)	単位	m2	数量	1	単価	
規格	路盤材(瀝青安定処理材各種)ｱｽﾌｧﾙﾄ安定処理50㎜【アスファルト安定処理｜Ａｓ量３．５～５．５％　車道用　】						

名称	規格／条件	単位	数量	単価	金額	摘要
上層路盤（車道・路肩部）	材料＝路盤材（瀝青安定処理材各種）：平均幅員＝1.4m未満（仕上厚50㎜以下）：1層当平均仕上厚 50㎜以下＝50㎜：瀝青材料種類＝ﾌﾟﾗｲﾑｺｰﾄ PK-3：費用の内訳＝全ての費用：【アスファルト安定処理｜Ａｓ量３．５～５．５％　車道用　】	ｍ２	1			CB410040 管理費区分 無 単-38号
計						
単価						

1次単価表 <02>

単-7号

単価適用年月	20250512
歩掛適用年月	20250512
労務調整-超過-規制	1.000-00000020

名称	基層(車道・路肩部)	単位	m2	数量	1	単価	
規格	各種(2.30以上2.40t/m3未満)粗粒度アスコン40㎜1.4m未満(1層当り平均仕上り厚50㎜以下)【粗粒度アスファルト混合物｜Ａｓ量４．５～６．５％　車道用　】						

名称	規格／条件	単位	数量	単価	金額	摘要
基層（車道・路肩部）	平均幅員＝1.4m未満（仕上厚50㎜以下）：1層当平均仕上厚 50㎜以下＝40㎜：材料＝各種（2.30以上2.40t/m3未満）：瀝青材料種類＝ﾀｯｸｺｰﾄ PK-4：費用の内訳＝全ての費用：【粗粒度アスファルト混合物｜Ａｓ量４．５～６．５％　車道用　】	ｍ２	1			CB410240 管理費区分 無 単-39号
計						
単価						

1次単価表 <02>

単-8号

単価適用年月	20250512
歩掛適用年月	20250512
労務調整-超過-規制	1.000-00000020

名称	表層(車道・路肩部)	単位	m2	数量	1	単価	
規格	各種(2.30以上2.40t/m3未満)細粒度ギャップアスコン30㎜1.4m未満(1層当り平均仕上り厚50㎜以下)【細粒度ギャップアスファルト混合物｜Ａｓ量６．０～８．０％　車道用　】						

名称	規格／条件	単位	数量	単価	金額	摘要
表層（車道・路肩部）	平均幅員＝1.4m未満（仕上厚50㎜以下）：1層当平均仕上厚 50㎜以下＝30㎜：材料＝各種（2.30以上2.40t/m3未満）：瀝青材料種類＝ﾀｯｸｺｰﾄ PK-4：費用の内訳＝全ての費用：【細粒度ギャップアスファルト混合物｜Ａｓ量６．０～８．０％　車道用　】	ｍ２	1			CB410260 管理費区分 無 単-40号
計						
単価						

1次単価表 <02>

単-9号

単価適用年月	20250512
歩掛適用年月	20250512
労務調整-超過-規制	1.000-00000020

名称	表層(歩道部)	単位	m2	数量	1	単価	
規格	各種(2.10以上2.20t/m3未満)細粒度アスコン3.0㎜1.4m以上【細粒度アスファルト混合物｜Ａｓ量６．５～８．５％ 歩道用 】						

名称	規格／条件	単位	数量	単価	金額	摘要
表層（歩道部）	平均幅員＝1.4m以上：1層当平均仕上厚 70㎜以下＝30㎜：材料＝各種（2.10以上2.20t/m3未満）：瀝青材料種類＝ﾌﾟﾗｲﾑｺｰﾄ PK-3：費用の内訳＝全ての費用：【細粒度アスファルト混合物｜Ａｓ量６．５～８．５％ 歩道用 】	ｍ２	1			CB410261 管理費区分 無 単-41号
計						
単価						

単-10号

1次単価表 <02>

単価適用年月	20250512
歩掛適用年月	20250512
労務調整-超過-規制	1.000-00000020

名称	歩車道境界ﾌﾞﾛｯｸ	単位	m	数量	10	単価	
規格	帯広市型縁石【歩車道境界ブロック｜導水改良縁石　】【生コンクリート　普通ポルトランド　ＡＥ減水剤（促進型）使用｜C-1　(-)-8-20(25)　】						

名称	規格／条件	単位	数量	単価	金額	摘要
歩車道境界ブロック	作業区分＝設置：ﾌﾞﾛｯｸ規格＝各種600㎜以下50kg以上100kg未満：m当り歩車道境界ﾌﾞﾛｯｸ使用量＝1.25個/m：基礎砕石規格＝無し：均し基礎ｺﾝｸﾘｰﾄ規格＝生ｺﾝｸﾘｰﾄ（各種）：養生工の有無＝有り：【歩車道境界ブロック｜導水改良縁石　】【生コンクリート　普通ポルトランド　ＡＥ減水剤（促進型）使用｜C-1　(-)-8-20(25)　】	m	10			CB422510 管理費区分 無 単-42号
生コンクリート加熱費		m3	0.13			ZAD1900100 管理費区分 無
計						
単価						

1次単価表 <02>

単-11号

単価適用年月	20250512
歩掛適用年月	20250512
労務調整-超過-規制	1.000-00000020

名称	地先境界ﾌﾞﾛｯｸ	単位	m	数量	10	単価	
規格	舗装止縁石（再設置）【生コンクリート　普通ポルトランド　ＡＥ減水剤（促進型）使用｜C-1　(-)-8-20(25)　】【再生骨材｜０～４０mm　】【ダンプトラック［オンロード・ディーゼル］｜１０ｔ積級　】【タイヤ損耗費｜１０ｔ						

名称	規格／条件	単位	数量	単価	金額	摘要
地先境界ブロック	作業区分＝再利用設置：ﾌﾞﾛｯｸ規格＝各種（600㎜以下､50kg未満）：基礎砕石規格＝砕石（各種）：均し基礎ｺﾝｸﾘｰﾄ規格＝生ｺﾝｸﾘｰﾄ（各種）：養生工の有無＝有り：【生コンクリート　普通ポルトランド　ＡＥ減水剤（促進型）使用｜C-1　(-)-8-20(25)　】【再生骨材｜０～４０mm　】	m	10			CB422520 管理費区分 無 単-43号
土砂等運搬	土砂等発生現場＝標準：積込機種･規格＝ﾊﾞｯｸﾎｳ山積1.4m3（平積1.0m3）：土質＝土砂（岩塊･玉石混り土含む）：DID区間の有無＝有り：運搬距離（km）（DID区間有）＝5.5km以下：【ダンプトラック［オンロード・ディーゼル］｜１０ｔ積級　】【タイヤ損耗費｜１０ｔ積級　良好　供用日　】	m３	0.1			CB210110 管理費区分 無 単-44号
生コンクリート加熱費		m３	0.1			ZAD1900100 管理費区分 無
計						
単価						

1次単価表 <02>

単-12号

単価適用年月	20250512
歩掛適用年月	20250512
労務調整-超過-規制	1.000-00000020

名称	転落(横断)防止柵	単位	m	数量	1	単価	
規格	1.1m土中建込【防護柵（P種）｜　】						

名称	規格／条件	単位	数量	単価	金額	摘要
防護柵（横断・転落防止柵）設置工	施工区分＝土中建込：防護柵種類＝ビーム式・パネル式：支柱間隔＝2m：根巻きコンクリートの有無＝無：施工規模による加算＝50m未満：夜間作業の補正＝無：【防護柵（P種）｜　】	m	1			WB810760 管理費区分 無 単-45号
計						
単価						

1次単価表 <02>

単-13号

単価適用年月	20250512
歩掛適用年月	20250512
労務調整-超過-規制	1.000-00000020

名称	床掘り	単位	m3	数量	1	単価	
規格	土砂						

名称	規格／条件	単位	数量	単価	金額	摘要
床掘り	土質＝土砂：施工方法＝上記以外（小規模） ：費用の内訳＝全ての費用：	ｍ３	1			CB210030 管理費区分 無 単-46号
計						
単価						

1次単価表 <02>

単-14号

単価適用年月	20250512
歩掛適用年月	20250512
労務調整-超過-規制	1.000-00000020

名称	埋戻し	単位	m3	数量	1	単価	
規格	土砂土砂						

名称	規格／条件	単位	数量	単価	金額	摘要
埋戻し	施工方法＝上記以外（小規模）：土質＝土砂 ：費用の内訳＝全ての費用：	ｍ３	1			CB210410 管理費区分 無 単-47号
計						
単価						

1次単価表 <02>

単-15号

単価適用年月	20250512
歩掛適用年月	20250512
労務調整-超過-規制	1.000-00000020

名称	照明柱基礎	単位	基	数量	1	単価	
規格	【再生骨材｜０～８０mm　】【ダンプトラック［オンロード・ディーゼル］｜１０ｔ積級　】【タイヤ損耗費｜１０ｔ積級　良好　供用日　】						

名称	規格／条件	単位	数量	単価	金額	摘要
基礎ブロック	照明灯用　1000kg/個以下	ｋｇ	881.3			ZAB2532000 管理費区分 無 道建設部策定単価
基礎ブロック設置工	1個当り質量＝500kg＜W≦1000kg：施工区分＝据付：	個	1			DX211800 管理費区分 無 単-48号
基礎砕石	砕石の厚さ＝7.5cmを超え12.5cm以下：砕石の種類＝砕石（各種）：費用の内訳＝全ての費用： 【再生骨材｜０～８０mm　】	ｍ２	0.5			CB221110 管理費区分 無 単-49号
土砂等運搬	土砂等発生現場＝標準：積込機種･規格＝ﾊﾞｯｸﾎｳ山積1.4m3（平積1.0m3）：土質＝土砂（岩塊･玉石混り土含む）：DID区間の有無＝有り：運搬距離（km）（DID区間有）＝5.5km以下： 【ダンプトラック［オンロード・ディーゼル］｜１０ｔ積級　】【タイヤ損耗費｜１０ｔ積級　良好　供用日　】	ｍ３	0.04			CB210110 管理費区分 無 単-50号
計						
単価						

1次単価表 <02>

単-16号

単価適用年月	20250512
歩掛適用年月	20250512
労務調整-超過-規制	1.000-00000020

名称	照明柱	単位	基	数量	1	単価	
規格	高さ:GL8～12m重量:350kg以下						

名称	規格／条件	単位	数量	単価	金額	摘要
道路照明灯建柱	施工区分＝GL8～12m 重量350kg以下：トラッククレーンの深夜割増の区分＝割増なし：	基	1			WE210800 管理費区分 無 単-51号
照明器具取付	作業種別＝照明器具取付：作業内容による補正＝新設：高所作業車の持込貸与の区分＝持込：	台	1			WE211500 管理費区分 無 単-52号
LED道路照明灯具	KCE100-2、定格入力容量150VA以下　（照明器具、LEDﾓｼﾞｭｰﾙ、ﾓｼﾞｭｰﾙ制御装置を含む）	台	1			ZAC2060100 管理費区分 無 刊行物単価
灯具脱落防止金具	SUS304 長さ220mm ﾜｲﾔ式　建設省型ﾃｰﾊﾟｰﾎﾟｰﾙ用	個	1			ZAC2446000 管理費区分 無 道建設部策定単価
引込用バンド	亜鉛ﾒｯｷ	個	1			ZAC2444000 管理費区分 無 道建設部策定単価
６００Ｖビニル絶縁シースケーブル	ＶＶ－Ｒ（ＳＶ）２．０ｍｍ２心	m	6			V001003002 管理費区分 無 刊行物単価
ネームプレート	100×80mm ﾎﾜｲﾄﾒｯｷ	枚	1			ZAC2442000 管理費区分 無 道建設部策定単価
硬質ビニル電線管	ＶＥ　１６ｍｍ	m	1.5			V001107002 管理費区分 無 刊行物単価
６００Ｖビニル絶縁電線	ＩＶ　５．５ｍｍ２	m	2			V001001013 管理費区分 無 刊行物単価
接地設置	作業種別＝D種接地：基礎床掘3m以内の施工による補正＝補正なし：	極	1			WE123800 管理費区分 無 単-53号
計						

1次単価表 <02>

単-16号

単価適用年月	20250512
歩掛適用年月	20250512
労務調整-超過-規制	1.000-00000020

名称	照明柱	単位	基	数量	1	単価	
規格	高さ:GL8～12m重量:350kg以下						

名称	規格／条件	単位	数量	単価	金額	摘要
単価						

1次単価表 <02>

単-17号

単価適用年月	20250512
歩掛適用年月	20250512
労務調整-超過-規制	1.000-00000020

名称	テーパーポール加算額	単位	回	数量	1	単価	
規格							

名称	規格／条件	単位	数量	単価	金額	摘要
ﾃｰﾊﾟｰﾎﾟｰﾙ加算額	1～9本(1車分)	式	1			ZAC2297000 管理費区分 無 刊行物単価
計						
単価						

1次単価表 <02>

単-18号

単価適用年月	20250512
歩掛適用年月	20250512
労務調整-超過-規制	1.000-00000020

名称	ﾍﾟｲﾝﾄ式区画線（外側線）	単位	m	数量	1	単価	
規格	ﾍﾟｲﾝﾄ式 溶剤型実線 15cm常温						

名称	規格／条件	単位	数量	単価	金額	摘要
区画線設置	夜間作業の有無＝無し：施工方法区分＝ペイント式溶剤型：豪雪補正の有無＝有り：規格･仕様区分＝実線 15cm：時間的制約の有無＝無し：未供用区間の場合の補正＝無し：ペイント式塗料規格＝常温：塗料区分＝白：費用の内訳＝全ての費用：	m	1			WB821210 管理費区分 無 単-54号
計						
単価						

単-19号

1次単価表 <02>

単価適用年月	20250512
歩掛適用年月	20250512
労務調整-超過-規制	1.000-00000020

名称	防護柵(横断･転落防止柵)撤去	単位	m	数量	1	単価	
規格							

名称	規格／条件	単位	数量	単価	金額	摘要
防護柵（横断・転落防止柵）撤去工	施工区分＝土中建込：防護柵種類＝ビーム式・パネル式：支柱間隔＝2m：時間的制約を受ける場合の補正＝無：夜間作業の補正＝無：	m	1			WB810770 管理費区分 無 単-55号
計						
単価						

単-20号

1次単価表 <02>

単価適用年月	20250512
歩掛適用年月	20250512
労務調整-超過-規制	1.000-00000020

名称	標識撤去	単位	基	数量	1	単価	
規格							

名称	規格／条件	単位	数量	単価	金額	摘要
標識柱・基礎撤去（路側式）	形式＝単柱式（基礎含む）：施工規模加算＝2基以下：時間的制約を受ける場合の補正＝無：夜間作業の補正＝無：	基	1			WB812190 管理費区分 無 単-56号
計						
単価						

単-21号

1次単価表 <02>

単価適用年月	20250512
歩掛適用年月	20250512
労務調整-超過-規制	1.000-00000020

名称	ｺﾝｸﾘｰﾄ構造物取壊し	単位	m3	数量	1	単価	
規格	無筋構造物機械施工						

名称	規格／条件	単位	数量	単価	金額	摘要
構造物とりこわし	構造物区分＝無筋構造物：工法区分＝機械施工：時間的制約の有無＝無し：夜間作業の有無＝無し：低騒音･低振動対策＝不要：	ｍ３	1			WB824010 管理費区分 無 単-57号
計						
単価						

1次単価表 <02>

単-22号

単価適用年月	20250512
歩掛適用年月	20250512
労務調整-超過-規制	1.000-00000020

名称	舗装版切断	単位	m	数量	1	単価	
規格	ｱｽﾌｧﾙﾄ舗装版15cm以下						

名称	規格／条件	単位	数量	単価	金額	摘要
舗装版切断	舗装版種別＝ｱｽﾌｧﾙﾄ舗装版：ｱｽﾌｧﾙﾄ舗装版厚＝15cm以下：費用の内訳＝全ての費用：	m	1			CB430510 管理費区分 無 単-58号
計						
単価						

1次単価表 <02>

単-23号

単価適用年月	20250512
歩掛適用年月	20250512
労務調整-超過-規制	1.000-00000020

名称	舗装版破砕	単位	m2	数量	1	単価	
規格	ｱｽﾌｧﾙﾄ舗装版15cm						

名称	規格／条件	単位	数量	単価	金額	摘要
舗装版破砕	舗装版種別＝ｱｽﾌｧﾙﾄ舗装版：障害等の有無＝無し：騒音振動対策＝不要：舗装版厚＝15cm以下：積込作業の有無＝有り：費用の内訳＝全ての費用：	ｍ２	1			CB430310 管理費区分 無 単-59号
計						
単価						

1次単価表 <02>

単-24号

単価適用年月	20250512
歩掛適用年月	20250512
労務調整-超過-規制	1.000-00000020

名称	歩車道境界ﾌﾞﾛｯｸ撤去	単位	m	数量	1	単価	
規格	処分　Ｉ型縁石						

名称	規格／条件	単位	数量	単価	金額	摘要
歩車道境界ブロック撤去	再利用区分＝処分：	m	1			CB422540 管理費区分 無 単-60号
計						
単価						

1次単価表 <02>

単-25号

単価適用年月	20250512
歩掛適用年月	20250512
労務調整-超過-規制	1.000-00000020

名称	地先境界ﾌﾞﾛｯｸ撤去	単位	m	数量	1	単価	
規格	再利用						

名称	規格／条件	単位	数量	単価	金額	摘要
地先境界ブロック撤去	再利用区分＝再利用：	m	1			CB422550 管理費区分 無 単-61号
計						
単価						

1次単価表 <02>

単-26号

単価適用年月	20250512
歩掛適用年月	20250512
労務調整-超過-規制	1.000-00000020

名称	殻運搬	単位	m3	数量	1	単価	
規格	ｱｽﾌｧﾙﾄ殻【ダンプトラック［オンロード・ディーゼル］｜１０ｔ積級　】【タイヤ損耗費｜１０ｔ積級　良好　供用日　】						

名称	規格／条件	単位	数量	単価	金額	摘要
殻運搬	殻発生作業＝舗装版破砕：積込工法区分＝機械（騒音対策不要､厚15㎝以下）：DID区間の有無＝有り：運搬距離（㎞）（DID区間有）＝6.0㎞以下：費用の内訳＝全ての費用：【ダンプトラック［オンロード・ディーゼル］｜１０ｔ積級　】【タイヤ損耗費｜１０ｔ積級　良好　供用日　】	ｍ３	1			CB227010 管理費区分 無 単-62号
計						
単価						

1次単価表 <02>

単-27号

単価適用年月	20250512
歩掛適用年月	20250512
労務調整-超過-規制	1.000-00000020

名称	殻運搬	単位	m3	数量	1	単価	
規格	ｺﾝｸﾘｰﾄ殻(無筋)【ダンプトラック［オンロード・ディーゼル］｜１０ｔ積級　】【タイヤ損耗費｜１０ｔ積級　良好　供用日　】						

名称	規格／条件	単位	数量	単価	金額	摘要
殻運搬	殻発生作業＝ｺﾝｸﾘｰﾄ（無筋）構造物とりこわし：積込工法区分＝機械積込：DID区間の有無＝有り：運搬距離（㎞）（DID区間有無）＝5.7㎞以下：費用の内訳＝全ての費用：【ダンプトラック［オンロード・ディーゼル］｜１０ｔ積級　】【タイヤ損耗費｜１０ｔ積級　良好　供用日　】	ｍ３	1			CB227010 管理費区分 無 単-63号
計						
単価						

1次単価表 <02>

単-28号

単価適用年月	20250512
歩掛適用年月	20250512
労務調整-超過-規制	1.000-00000020

名称	殻処分	単位	m3	数量	1	単価	
規格	ｱｽﾌｧﾙﾄ殻【アスファルト塊受入費｜３０～５０ｃｍ程度の大きさ　】						

名称	規格／条件	単位	数量	単価	金額	摘要
処分費（t）	【アスファルト塊受入費｜３０～５０ｃｍ程度の大きさ　】	t	2.28			WB020052 管理費区分 T 単-64号
計						
単価						

1次単価表 <02>

単-29号

単価適用年月	20250512
歩掛適用年月	20250512
労務調整-超過-規制	1.000-00000020

名称	殻処分	単位	m3	数量	1	単価	
規格	ｺﾝｸﾘｰﾄ殻(無筋)【コンクリート塊受入費｜無筋　３０ｃｍ程度の大きさ　】						

名称	規格／条件	単位	数量	単価	金額	摘要
処分費（t）	【コンクリート塊受入費｜無筋　３０ｃｍ程度の大きさ　】	t	2.35			WB020052 管理費区分 T 単-65号
計						
単価						

1次単価表 <02>

単-30号

単価適用年月	20250512
歩掛適用年月	20250512
労務調整-超過-規制	1.000-00000020

名称	汚泥処分	単位	t	数量	1	単価	
規格							

名称	規格／条件	単位	数量	単価	金額	摘要
産業廃棄物中間処理料金	汚泥　含水率８５%以上（計量費含む）　無機性汚泥	t	1			ZKD5605800 管理費区分 T 地方資材単価
産業廃棄物中間処理料金	循環税相当額　汚泥　含水率８５%以上(計量費含む）無機性汚泥	t	1			ZKD5605900 管理費区分 9 地方資材単価
計						
単価						

参考資料（1）（施工パッケージ） <02>

単-31号　　CB210100

単価適用年月	20250512
歩掛適用年月	20250512
労務調整-超過-規制	1.000-00000020

名称	掘削	単位	m３	数量	1	単価	
規格	土砂 ｵｰﾌﾟﾝｶｯﾄ 無し 無し 5,000m3未満						

名称	規格／条件	単位	構成比率	標準単価	単価	摘要
標準単価						
労務構成比率		%				
運転手（特殊）	割増対象賃金比0.778	%				R0114 管理費区分 無 二省労務単価
材料構成比率		%				
軽油	ミニローリー渡し	%				Z006702002 管理費区分 無 刊行物単価
機械構成比率		%				
バックホウ（クローラ型）［標準型・超低騒音型］	排出ガス対策型（第３次基準値） 山積０．８ｍ３	%				M000202090 管理費区分 無

参考資料（1）（施工パッケージ） <02>

単-32号　　CB210110

単価適用年月	20250512
歩掛適用年月	20250512
労務調整-超過-規制	1.000-00000020

名称	土砂等運搬	単位	m３	数量	1	単価	
規格	標準 ﾊﾞｯｸﾎｳ山積0.8m3（平積0.6m3）　土砂（岩塊･玉石混り土含む）　有り 6.0km以下						

名称	規格／条件	単位	構成比率	標準単価	単価	摘要
標準単価						
労務構成比率		%				
運転手（一般）	割増対象賃金比0.793	%				R0115 管理費区分 無 二省労務単価
材料構成比率		%				
軽油	ミニローリー渡し	%				Z006702002 管理費区分 無 刊行物単価
機械構成比率		%				
ダンプトラック［オンロード・ディーゼル］ 【タイヤ損耗費】	１０ｔ積級 【１０ｔ積級　良好　供用日】	%				M000301005 管理費区分 無 刊行物単価

参考資料（1）（施工パッケージ） <02>

単-33号　　CB210560

単価適用年月	20250512
歩掛適用年月	20250512
労務調整-超過-規制	1.000-00000020

名称	残土等処分	単位	m３	数量	1	単価	
規格							

名称	規格／条件	単位	構成比率	標準単価	単価	摘要
標準単価						
材料構成比率		%				
処分費		%				Y007600000-003 管理費区分 T

参考資料（1）（施工パッケージ） <02>

単-34号　　CB410031

単価適用年月	20250512
歩掛適用年月	20250512
労務調整-超過-規制	1.000-00000020

名称	下層路盤（歩道部）	単位	ｍ２	数量	1	単価	
規格	170㎜ 1層施工 路盤材（各種） 全ての費用						

名称	規格／条件	単位	構成比率	標準単価	単価	摘要
標準単価						
労務構成比率		%				
普通作業員	割増対象賃金比0.828	%				R0102 管理費区分 無 二省労務単価
運転手（特殊）	割増対象賃金比0.778	%				R0114 管理費区分 無 二省労務単価
特殊作業員	割増対象賃金比0.769	%				R0101 管理費区分 無 二省労務単価
材料構成比率		%				
再生骨材	０～８０mm	%				ZKD2058000 管理費区分 無 地方資材単価
軽油	ミニローリー渡し	%				Z006702002 管理費区分 無 刊行物単価
機械構成比率		%				
小型バックホウ（クローラ） ［標準］	山積０．１１ｍ３（平積０．０８ｍ３） 排出ｶﾞｽ対策型基準値及び低・超低騒音型によらず適用 リース置場渡し	%				L001011002 管理費区分 無 刊行物単価
振動ﾛｰﾗ(舗装用)[搭乗･ｺﾝﾊﾞｲﾝﾄﾞ式]	運転質量3～4t 排出ｶﾞｽ対策型基準値及び低・超低騒音型によらず適用 リース置場渡し	%				L001070011 管理費区分 無 刊行物単価

参考資料（1）（施工パッケージ） <02>

単-35号　　CB210110

単価適用年月	20250512
歩掛適用年月	20250512
労務調整-超過-規制	1.000-00000020

名称	土砂等運搬	単位	m３	数量	1	単価	
規格	標準 ﾊﾞｯｸﾎｳ山積1.4m3（平積1.0m3）　土砂（岩塊･玉石混り土含む） 有り 5.5km以下						

名称	規格／条件	単位	構成比率	標準単価	単価	摘要
標準単価						
労務構成比率		%				
運転手（一般）	割増対象賃金比0.793	%				R0115 管理費区分 無 二省労務単価
材料構成比率		%				
軽油	ミニローリー渡し	%				Z006702002 管理費区分 無 刊行物単価
機械構成比率		%				
ダンプトラック［オンロード・ディーゼル］ 【タイヤ損耗費】	１０ｔ積級 【１０ｔ積級　良好　供用日】	%				M000301005 管理費区分 無 刊行物単価

参考資料（1）（施工パッケージ） <02>

単-36号　　CB410031

単価適用年月	20250512
歩掛適用年月	20250512
労務調整-超過-規制	1.000-00000020

名称	下層路盤（歩道部）	単位	ｍ２	数量	1	単価	
規格	100㎜ 1層施工 路盤材（各種） 全ての費用						

名称	規格／条件	単位	構成比率	標準単価	単価	摘要
標準単価						
労務構成比率		%				
普通作業員	割増対象賃金比0.828	%				R0102 管理費区分 無 二省労務単価
運転手（特殊）	割増対象賃金比0.778	%				R0114 管理費区分 無 二省労務単価
特殊作業員	割増対象賃金比0.769	%				R0101 管理費区分 無 二省労務単価
材料構成比率		%				
再生骨材	０～４０mm	%				ZKD2054000 管理費区分 無 地方資材単価
軽油	ミニローリー渡し	%				Z006702002 管理費区分 無 刊行物単価
機械構成比率		%				
小型バックホウ（クローラ） ［標準］	山積０．１１ｍ３（平積０．０８ｍ３） 排出ｶﾞｽ対策型基準値及び低・超低騒音型によらず適用 リース置場渡し	%				L001011002 管理費区分 無 刊行物単価
振動ﾛｰﾗ(舗装用)[搭乗･ｺﾝﾊﾞｲﾝﾄﾞ式]	運転質量3～4t 排出ｶﾞｽ対策型基準値及び低・超低騒音型によらず適用 リース置場渡し	%				L001070011 管理費区分 無 刊行物単価

参考資料（1）（施工パッケージ） <02>

単-37号　　CB210110

単価適用年月	20250512
歩掛適用年月	20250512
労務調整-超過-規制	1.000-00000020

名称	土砂等運搬	単位	m３	数量	1	単価	
規格	標準 ﾊﾞｯｸﾎｳ山積1.4m3（平積1.0m3）　土砂（岩塊･玉石混り土含む） 有り 5.5km以下						

名称	規格／条件	単位	構成比率	標準単価	単価	摘要
標準単価						
労務構成比率		%				
運転手（一般）	割増対象賃金比0.793	%				R0115 管理費区分 無 二省労務単価
材料構成比率		%				
軽油	ミニローリー渡し	%				Z006702002 管理費区分 無 刊行物単価
機械構成比率		%				
ダンプトラック［オンロード・ディーゼル］ 【タイヤ損耗費】	１０ｔ積級 【１０ｔ積級　良好　供用日】	%				M000301005 管理費区分 無 刊行物単価

参考資料（1）（施工パッケージ） <02>

単-38号　　CB410040

単価適用年月	20250512
歩掛適用年月	20250512
労務調整-超過-規制	1.000-00000020

名称	上層路盤（車道・路肩部）	単位	m2	数量	1	単価	
規格	路盤材（瀝青安定処理材各種）　1.4m未満（仕上厚50mm以下）　50mm ﾌﾟﾗｲﾑｺｰﾄ PK-3全ての費用						

名称	規格／条件	単位	構成比率	標準単価	単価	摘要
標準単価						
労務構成比率		%				
特殊作業員	割増対象賃金比0.769	%				R0101 管理費区分 無 二省労務単価
普通作業員	割増対象賃金比0.828	%				R0102 管理費区分 無 二省労務単価
土木一般世話役	割増対象賃金比0.775	%				R0125 管理費区分 無 二省労務単価
材料構成比率		%				
アスファルト安定処理	Ａｓ量３．５～５．５％　車道用	%				ZKD0970000 管理費区分 無 地方資材単価
アスファルト乳剤	ＰＫ－３　プライムコート用	%				Z004130002 管理費区分 無 刊行物単価
ガソリン	レギュラー　スタンド渡し　無鉛　JIS K 2202 2号	%				Z006704001 管理費区分 無 刊行物単価
軽油	ミニローリー渡し	%				Z006702002 管理費区分 無 刊行物単価
機械構成比率		%				

参考資料（1）（施工パッケージ） <02>

単-38号　　CB410040

単価適用年月	20250512
歩掛適用年月	20250512
労務調整-超過-規制	1.000-00000020

名称	上層路盤（車道・路肩部）	単位	m2	数量	1	単価	
規格	路盤材（瀝青安定処理材各種）　1.4m未満（仕上厚50mm以下）　50mm ﾌﾟﾗｲﾑｺｰﾄ PK-3全ての費用						

名称	規格／条件	単位	構成比率	標準単価	単価	摘要
振動ローラ（舗装用）［ハンドガイド式］	運転質量０．５～０．６ｔ	%				M000804001 管理費区分 無 刊行物単価
振動コンパクタ［前進型］	機械質量４０～６０ｋｇ	%				M000807001 管理費区分 無 刊行物単価

参考資料（1）（施工パッケージ） <02>

単-39号　　CB410240

単価適用年月	20250512
歩掛適用年月	20250512
労務調整-超過-規制	1.000-00000020

名称	基層（車道・路肩部）	単位	ｍ２	数量	1	単価	
規格	1.4m未満（仕上厚50mm以下） 40mm 各種（2.30以上2.40t/m3未満） ﾀｯｸｺｰﾄ PK-4全ての費用						

名称	規格／条件	単位	構成比率	標準単価	単価	摘要
標準単価						
労務構成比率		%				
特殊作業員	割増対象賃金比0.769	%				R0101 管理費区分 無 二省労務単価
普通作業員	割増対象賃金比0.828	%				R0102 管理費区分 無 二省労務単価
土木一般世話役	割増対象賃金比0.775	%				R0125 管理費区分 無 二省労務単価
材料構成比率		%				
粗粒度アスファルト混合物	Ａｓ量４．５～６．５％ 車道用	%				ZKD0960000 管理費区分 無 地方資材単価
アスファルト乳剤	ＰＫ－４ タックコート用	%				Z004130003 管理費区分 無 刊行物単価
ガソリン	レギュラー スタンド渡し 無鉛 JIS K 2202 2号	%				Z006704001 管理費区分 無 刊行物単価
軽油	ミニローリー渡し	%				Z006702002 管理費区分 無 刊行物単価
機械構成比率		%				

参考資料（1）（施工パッケージ） <02>

単-39号　　CB410240

単価適用年月	20250512
歩掛適用年月	20250512
労務調整-超過-規制	1.000-00000020

名称	基層（車道・路肩部）	単位	ｍ２	数量	1	単価	
規格	1.4m未満（仕上厚50mm以下） 40mm 各種（2.30以上2.40t/m3未満） ﾀｯｸｺｰﾄ PK-4全ての費用						

名称	規格／条件	単位	構成比率	標準単価	単価	摘要
振動ローラ（舗装用）［ハンドガイド式］	運転質量０．５～０．６ｔ	%				M000804001 管理費区分 無 刊行物単価
振動コンパクタ［前進型］	機械質量４０～６０ｋｇ	%				M000807001 管理費区分 無 刊行物単価

参考資料（1）（施工パッケージ） <02>

単-40号　　CB410260

単価適用年月	20250512
歩掛適用年月	20250512
労務調整-超過-規制	1.000-00000020

名称	表層（車道・路肩部）	単位	m2	数量	1	単価	
規格	1.4m未満（仕上厚50mm以下）　30mm　各種（2.30以上2.40t/m3未満）　ﾀｯｸｺｰﾄ PK-4全ての費用						

名称	規格／条件	単位	構成比率	標準単価	単価	摘要
標準単価						
労務構成比率		%				
特殊作業員	割増対象賃金比0.769	%				R0101 管理費区分 無 二省労務単価
普通作業員	割増対象賃金比0.828	%				R0102 管理費区分 無 二省労務単価
土木一般世話役	割増対象賃金比0.775	%				R0125 管理費区分 無 二省労務単価
材料構成比率		%				
細粒度ギャップアスファルト混合物	Ａｓ量６．０～８．０％　車道用	%				ZKD0910000 管理費区分 無 地方資材単価
アスファルト乳剤	ＰＫ－４　タックコート用	%				Z004130003 管理費区分 無 刊行物単価
ガソリン	レギュラー　スタンド渡し　無鉛　JIS K 2202 2号	%				Z006704001 管理費区分 無 刊行物単価
軽油	ミニローリー渡し	%				Z006702002 管理費区分 無 刊行物単価
機械構成比率		%				

参考資料（1）（施工パッケージ） <02>

単-40号　　CB410260

単価適用年月	20250512
歩掛適用年月	20250512
労務調整-超過-規制	1.000-00000020

名称	表層（車道・路肩部）	単位	m2	数量	1	単価	
規格	1.4m未満（仕上厚50mm以下） 30mm 各種（2.30以上2.40t/m3未満） ﾀｯｸｺｰﾄ PK-4全ての費用						

名称	規格／条件	単位	構成比率	標準単価	単価	摘要
振動ローラ（舗装用）［ハンドガイド式］	運転質量０．５～０．６ｔ	%				M000804001 管理費区分 無 刊行物単価
振動コンパクタ［前進型］	機械質量４０～６０ｋｇ	%				M000807001 管理費区分 無 刊行物単価

参考資料（1）（施工パッケージ） <02>

単-41号　　CB410261

単価適用年月	20250512
歩掛適用年月	20250512
労務調整-超過-規制	1.000-00000020

名称	表層（歩道部）	単位	m2	数量	1	単価	
規格	1.4m以上 30mm 各種（2.10以上2.20t/m3未満）　ﾌﾟﾗｲﾑｺｰﾄ PK-3 全ての費用						

名称	規格／条件	単位	構成比率	標準単価	単価	摘要
標準単価						
労務構成比率		%				
普通作業員	割増対象賃金比0.828	%				R0102 管理費区分 無 二省労務単価
特殊作業員	割増対象賃金比0.769	%				R0101 管理費区分 無 二省労務単価
運転手（特殊）	割増対象賃金比0.778	%				R0114 管理費区分 無 二省労務単価
土木一般世話役	割増対象賃金比0.775	%				R0125 管理費区分 無 二省労務単価
材料構成比率		%				
細粒度アスファルト混合物	Ａｓ量６．５～８．５％　歩道用	%				ZKD0906000 管理費区分 無 地方資材単価
アスファルト乳剤	ＰＫ－３　プライムコート用	%				Z004130002 管理費区分 無 刊行物単価
軽油	ミニローリー渡し	%				Z006702002 管理費区分 無 刊行物単価
機械構成比率		%				

参考資料（1）（施工パッケージ） <02>

単-41号　　CB410261

単価適用年月	20250512
歩掛適用年月	20250512
労務調整-超過-規制	1.000-00000020

名称	表層（歩道部）	単位	m2	数量	1	単価	
規格	1.4m以上 30mm 各種（2.10以上2.20t/m3未満）　ﾌﾟﾗｲﾑｺｰﾄ PK-3 全ての費用						

名称	規格／条件	単位	構成比率	標準単価	単価	摘要
ＡＳフィニッシャ［クローラ型］	舗装幅１．４～３．０ｍ	%				M001003018 管理費区分 無 刊行物単価
振動ﾛｰﾗ(舗装用)[搭乗･ｺﾝﾊﾞｲﾝﾄﾞ式]	運転質量3～4t　排出ｶﾞｽ対策型基準値及び低・超低騒音型によらず適用 リース置場渡し	%				L001070011 管理費区分 無 刊行物単価

参考資料（1）（施工パッケージ） <02>

単-42号　　CB422510

単価適用年月	20250512
歩掛適用年月	20250512
労務調整-超過-規制	1.000-00000020

名称	歩車道境界ブロック	単位	m	数量	1	単価	
規格	設置 各種600㎜以下50kg以上100kg未満 1.25個/m 無し 生ｺﾝｸﾘｰﾄ（各種） 有り						

名称	規格／条件	単位	構成比率	標準単価	単価	摘要
標準単価						
労務構成比率		%				
普通作業員	割増対象賃金比0.828	%				R0102 管理費区分 無 二省労務単価
特殊作業員	割増対象賃金比0.769	%				R0101 管理費区分 無 二省労務単価
土木一般世話役	割増対象賃金比0.775	%				R0125 管理費区分 無 二省労務単価
型わく工	割増対象賃金比0.898	%				R0133 管理費区分 無 二省労務単価
材料構成比率		%				
歩車道境界ブロック	導水改良縁石	%				Y000283000-006 管理費区分 無
生コンクリート 普通ポルトランド ＡＥ減水剤（促進型）使用	C-1 (-)-8-20(25)	%				ZKD1401000 管理費区分 無 地方資材単価
軽油	ミニローリー渡し	%				Z006702002 管理費区分 無 刊行物単価
機械構成比率		%				

参考資料（1）（施工パッケージ） <02>

単-42号　　CB422510

単価適用年月	20250512
歩掛適用年月	20250512
労務調整-超過-規制	1.000-00000020

名称	歩車道境界ブロック	単位	m	数量	1	単価	
規格	設置 各種600㎜以下50kg以上100kg未満 1.25個/m 無し 生ｺﾝｸﾘｰﾄ（各種） 有り						

名称	規格／条件	単位	構成比率	標準単価	単価	摘要
小型バックホウ（クローラ）［後方超小旋回クレーン機能付］	山積０．０９ｍ３（平積０．０７ｍ３） ０．９ｔ吊 排出ｶﾞｽ対策型基準値及び低・超低騒音型によらず適用 ｸﾚｰﾝ建設業者置場渡し	%				L001011005 管理費区分 無 刊行物単価

参考資料（1）（施工パッケージ） <02>

単-43号　　CB422520

単価適用年月	20250512
歩掛適用年月	20250512
労務調整-超過-規制	1.000-00000020

名称	地先境界ブロック	単位	m	数量	1	単価	
規格	再利用設置 各種（600㎜以下､50kg未満） 砕石（各種） 生ｺﾝｸﾘｰﾄ（各種） 有り						

名称	規格／条件	単位	構成比率	標準単価	単価	摘要
標準単価						
労務構成比率		%				
普通作業員	割増対象賃金比0.828	%				R0102 管理費区分 無 二省労務単価
土木一般世話役	割増対象賃金比0.775	%				R0125 管理費区分 無 二省労務単価
特殊作業員	割増対象賃金比0.769	%				R0101 管理費区分 無 二省労務単価
型わく工	割増対象賃金比0.898	%				R0133 管理費区分 無 二省労務単価
材料構成比率		%				
生コンクリート 普通ポルトランド ＡＥ減水剤（促進型）使用	C-1 (-)-8-20(25)	%				ZKD1401000 管理費区分 無 地方資材単価
再生骨材	０～４０mm	%				ZKD2054000 管理費区分 無 地方資材単価
軽油	ミニローリー渡し	%				Z006702002 管理費区分 無 刊行物単価
機械構成比率		%				

参考資料（1）（施工パッケージ） <02>

単-43号　　CB422520

単価適用年月	20250512
歩掛適用年月	20250512
労務調整-超過-規制	1.000-00000020

名称	地先境界ブロック	単位	m	数量	1	単価	
規格	再利用設置 各種（600㎜以下､50kg未満） 砕石（各種） 生ｺﾝｸﾘｰﾄ（各種） 有り						

名称	規格／条件	単位	構成比率	標準単価	単価	摘要
バックホウ（クローラ）［標準］	山積０．８ｍ３（平積０．６ｍ３） 排出ｶﾞｽ対策型基準値及び低・超低騒音型によらず適用 リース置場渡し	%				L001010007 管理費区分 無 刊行物単価

参考資料（1）（施工パッケージ） <02>

単-44号　　CB210110

単価適用年月	20250512
歩掛適用年月	20250512
労務調整-超過-規制	1.000-00000020

名称	土砂等運搬	単位	m３	数量	1	単価	
規格	標準 ﾊﾞｯｸﾎｳ山積1.4m3（平積1.0m3）　土砂（岩塊･玉石混り土含む） 有り 5.5km以下						

名称	規格／条件	単位	構成比率	標準単価	単価	摘要
標準単価						
労務構成比率		%				
運転手（一般）	割増対象賃金比0.793	%				R0115 管理費区分 無 二省労務単価
材料構成比率		%				
軽油	ミニローリー渡し	%				Z006702002 管理費区分 無 刊行物単価
機械構成比率		%				
ダンプトラック［オンロード・ディーゼル］ 【タイヤ損耗費】	１０ｔ積級 【１０ｔ積級　良好　供用日】	%				M000301005 管理費区分 無 刊行物単価

参考資料（1） <02>

単-45号　　WB810760

単価適用年月	20250512
歩掛適用年月	20250512
労務調整-超過-規制	1.000-00000020

名称	防護柵（横断・転落防止柵）設置工	単位	m	数量	100	単価	
規格	土中建込 ビーム式・パネル式 2m 無 50m未満 無						

名称	規格／条件	単位	数量	単価	金額	摘要
横断・転落防止柵設置工 土中建込用	ビーム式・パネル式　手間のみ	m	100			Q001150004 管理費区分 無 刊行物単価 Z1
防護柵（Ｐ種）		m	100			Y001191000-001 管理費区分 無 Z1
諸雑費（まるめ）		式	1			ZS3000004 管理費区分 無 ZZ1
計						
単価						

参考資料（1）（施工パッケージ） <02>

単-46号　　CB210030

単価適用年月	20250512
歩掛適用年月	20250512
労務調整-超過-規制	1.000-00000020

名称	床掘り	単位	m３	数量	1	単価	
規格	土砂 上記以外（小規模） 全ての費用						

名称	規格／条件	単位	構成比率	標準単価	単価	摘要
標準単価						
労務構成比率		%				
運転手（特殊）	割増対象賃金比0.778	%				R0114 管理費区分 無 二省労務単価
普通作業員	割増対象賃金比0.828	%				R0102 管理費区分 無 二省労務単価
材料構成比率		%				
軽油	ミニローリー渡し	%				Z006702002 管理費区分 無 刊行物単価
機械構成比率		%				
バックホウ（クローラ）［後方超小旋回型］	排ガス型（第２次） 山積０．２８ｍ３	%				M000202096 管理費区分 無 刊行物単価

参考資料（1）（施工パッケージ） <02>

単-47号　　CB210410

単価適用年月	20250512
歩掛適用年月	20250512
労務調整-超過-規制	1.000-00000020

名称	埋戻し	単位	m３	数量	1	単価	
規格	上記以外（小規模） 土砂 全ての費用						

名称	規格／条件	単位	構成比率	標準単価	単価	摘要
標準単価						
労務構成比率		%				
普通作業員	割増対象賃金比0.828	%				R0102 管理費区分 無 二省労務単価
特殊作業員	割増対象賃金比0.769	%				R0101 管理費区分 無 二省労務単価
運転手（特殊）	割増対象賃金比0.778	%				R0114 管理費区分 無 二省労務単価
材料構成比率		%				
軽油	ミニローリー渡し	%				Z006702002 管理費区分 無 刊行物単価
ガソリン	レギュラー　スタンド渡し　無鉛　JIS K 2202 2号	%				Z006704001 管理費区分 無 刊行物単価
機械構成比率		%				
バックホウ（クローラ）［後方超小旋回型］	排ガス型（第２次）　山積０．２８ｍ３	%				M000202096 管理費区分 無 刊行物単価
ランマ	質量６０～８０ｋｇ	%				M000806001 管理費区分 無 刊行物単価

参考資料（1） <02>

単-48号　　DX211800

単価適用年月	20250512
歩掛適用年月	20250512
労務調整-超過-規制	1.000-00000020

名称	基礎ブロック設置工	単位	個	数量	10	単価	
規格	500kg＜W≦1000kg 据付						

名称	規格／条件	単位	数量	単価	金額	摘要
土木一般世話役	割増対象賃金比0.775	人	0.33			R0125 管理費区分 無 二省労務単価 Z1
普通作業員	割増対象賃金比0.828	人	1			R0102 管理費区分 無 二省労務単価 Z1
トラッククレーン［油圧伸縮ジブ型］	４．９ｔ吊　リース置場渡し	日	0.33			L001120001 管理費区分 無 刊行物単価 Z1
諸雑費（まるめ）		式	1			ZS3000004 管理費区分 無 ZZ1
計						
単価						

参考資料（1）（施工パッケージ） <02>

単-49号　　CB221110

単価適用年月	20250512
歩掛適用年月	20250512
労務調整-超過-規制	1.000-00000020

名称	基礎砕石	単位	m２	数量	1	単価	
規格	7.5㎝を超え12.5㎝以下 砕石（各種） 全ての費用						

名称	規格／条件	単位	構成比率	標準単価	単価	摘要
標準単価						
労務構成比率		%				
普通作業員	割増対象賃金比0.828	%				R0102 管理費区分 無 二省労務単価
特殊作業員	割増対象賃金比0.769	%				R0101 管理費区分 無 二省労務単価
運転手（特殊）	割増対象賃金比0.778	%				R0114 管理費区分 無 二省労務単価
土木一般世話役	割増対象賃金比0.775	%				R0125 管理費区分 無 二省労務単価
材料構成比率		%				
再生骨材	０～８０mm	%				ZKD2058000 管理費区分 無 地方資材単価
軽油	ミニローリー渡し	%				Z006702002 管理費区分 無 刊行物単価
機械構成比率		%				
バックホウ（クローラ）［標準］	山積０．８ｍ３（平積０．６ｍ３） 排出ｶﾞｽ対策型基準値及び低・超低騒音型によらず適用 リース置場渡し	%				L001010007 管理費区分 無 刊行物単価

参考資料（1）（施工パッケージ） <02>

単-50号　　CB210110

単価適用年月	20250512
歩掛適用年月	20250512
労務調整-超過-規制	1.000-00000020

名称	土砂等運搬	単位	m３	数量	1	単価	
規格	標準 ﾊﾞｯｸﾎｳ山積1.4m3（平積1.0m3）　土砂（岩塊･玉石混り土含む） 有り 5.5km以下						

名称	規格／条件	単位	構成比率	標準単価	単価	摘要
標準単価						
労務構成比率		%				
運転手（一般）	割増対象賃金比0.793	%				R0115 管理費区分 無 二省労務単価
材料構成比率		%				
軽油	ミニローリー渡し	%				Z006702002 管理費区分 無 刊行物単価
機械構成比率		%				
ダンプトラック［オンロード・ディーゼル］ 【タイヤ損耗費】	１０ｔ積級 【１０ｔ積級　良好　供用日】	%				M000301005 管理費区分 無 刊行物単価

参考資料（1） <02>

単-51号　　WE210800

単価適用年月	20250512
歩掛適用年月	20250512
労務調整-超過-規制	1.000-00000020

名称	道路照明灯建柱	単位	基	数量	10	単価	
規格	GL8～12m 重量350kg以下　割増なし						

名称	規格／条件	単位	数量	単価	金額	摘要
電工	割増対象賃金比0.706	人	5			R0201 管理費区分 無 二省労務単価 Z1
普通作業員	割増対象賃金比0.828	人	4			R0102 管理費区分 無 二省労務単価 Z1
照明ポール		本	10			Y003420000- 管理費区分 無 Z1
アンカーボルト		組	10			Y000112001- 管理費区分 無 Z1
トラッククレーン［油圧伸縮ジブ型］	４．９ｔ吊　リース置場渡し	日	1.7			L001120001 管理費区分 無 刊行物単価 Z1
諸雑費（まるめ）		式	1			ZS3000004 管理費区分 無 ZZ1
計						
単価						

参考資料（1） <02>

単-52号　　WE211500

単価適用年月	20250512
歩掛適用年月	20250512
労務調整-超過-規制	1.000-00000020

名称	照明器具取付	単位	台	数量	10	単価	
規格	照明器具取付 新設 持込						

名称	規格／条件	単位	数量	単価	金額	摘要
電工	割増対象賃金比0.706	人	4.1			R0201 管理費区分 無 二省労務単価 Z1
普通作業員	割増対象賃金比0.828	人	2.1			R0102 管理費区分 無 二省労務単価 Z1
高所作業車［トラック架装・伸縮ブーム］	補正なし 岩石工の割増対象にしない 普通 0時間　交替制を適用しない 0無 しない 0時間	時間	9			K0433002 管理費区分 無 単-66号 Z1
諸雑費（まるめ）		式	1			ZS3000004 管理費区分 無 ZZ1
計						
単価						

参考資料（1） <02>

単-53号　　WE123800

単価適用年月	20250512
歩掛適用年月	20250512
労務調整-超過-規制	1.000-00000020

名称	接地設置	単位	極	数量	1	単価	
規格	D種接地 補正なし						

名称	規格／条件	単位	数量	単価	金額	摘要
電工	割増対象賃金比0.706	人	0.25			R0201 管理費区分 無 二省労務単価 Z1
普通作業員	割増対象賃金比0.828	人	0.35			R0102 管理費区分 無 二省労務単価 Z1
諸雑費（まるめ）		式	1			ZS3000004 管理費区分 無 ZZ1
計						
単価						

参考資料（1） <02>

単-54号　　WB821210

単価適用年月	20250512
歩掛適用年月	20250512
労務調整-超過-規制	1.000-00000020

名称	区画線設置	単位	m	数量	1,000	単価	
規格	無し ペイント式溶剤型 有り 実線 15cm 無し 無し　常温 白 全ての費用						

名称	規格／条件	単位	数量	単価	金額	摘要
区画線設置（ペイント式）	昼間　豪雪有　実線15cm　制約無　手間のみ	m	1,000			Q001037010 管理費区分 無 刊行物単価
トラフィックペイント　常温型	溶剤型　１種Ｂ　白　区画線用	L	50			Z004350007 管理費区分 無 刊行物単価 Z1
ガラスビーズ	０．１０６～０．８５０mm　区画線用	ｋｇ	39			Z004352001 管理費区分 無 刊行物単価 Z1
軽油	ミニローリー渡し	L	33			Z006702002 管理費区分 無 刊行物単価 Z1
諸雑費（率＋まるめ）	Z1の合計金額に3%を乗じた金額を算出する。	式	1			ZS8000004 管理費区分 無 ZZ1
計						
単価						

参考資料（1） <02>

単-55号　　WB810770

単価適用年月	20250512
歩掛適用年月	20250512
労務調整-超過-規制	1.000-00000020

名称	防護柵（横断・転落防止柵）撤去工	単位	m	数量	100	単価	
規格	土中建込 ビーム式・パネル式 2m 無 無						

名称	規格／条件	単位	数量	単価	金額	摘要
横断・転落防止柵撤去工 土中建込用	ビーム式・パネル式　手間のみ	m	100			Q001164004 管理費区分 無 刊行物単価 Z1
諸雑費（まるめ）		式	1			ZS3000004 管理費区分 無 ZZ1
計						
単価						

参考資料（1） <02>

単-56号　　WB812190

単価適用年月	20250512
歩掛適用年月	20250512
労務調整-超過-規制	1.000-00000020

名称	標識柱・基礎撤去（路側式）	単位	基	数量	1	単価	
規格	単柱式（基礎含む） 2基以下 無 無						

名称	規格／条件	単位	数量	単価	金額	摘要
標識柱・基礎撤去（路側式）	単柱式φ６０．５～φ１０１．６　手間のみ	基	1			Q001220001 管理費区分 無 刊行物単価 Z1
諸雑費（まるめ）		式	1			ZS3000004 管理費区分 無 ZZ1
計						
単価						

参考資料（1） <02>

単-57号　　WB824010

単価適用年月	20250512
歩掛適用年月	20250512
労務調整-超過-規制	1.000-00000020

名称	構造物とりこわし	単位	m３	数量	1	単価	
規格	無筋構造物 機械施工 無し 無し 不要						

名称	規格／条件	単位	数量	単価	金額	摘要
構造物とりこわし工　無筋構造物	昼間　機械施工　制約無　手間のみ	m３	1			Q001611001 管理費区分 無 刊行物単価 Z1
諸雑費（まるめ）		式	1			ZS3000004 管理費区分 無 ZZ1
計						
単価						

参考資料（1）（施工パッケージ） <02>

単-58号　　CB430510

単価適用年月	20250512
歩掛適用年月	20250512
労務調整-超過-規制	1.000-00000020

名称	舗装版切断	単位	m	数量	1	単価	
規格	ｱｽﾌｧﾙﾄ舗装版 15cm以下 全ての費用						

名称	規格／条件	単位	構成比率	標準単価	単価	摘要
標準単価						
労務構成比率		%				
特殊作業員	割増対象賃金比0.769	%				R0101 管理費区分 無 二省労務単価
土木一般世話役	割増対象賃金比0.775	%				R0125 管理費区分 無 二省労務単価
普通作業員	割増対象賃金比0.828	%				R0102 管理費区分 無 二省労務単価
材料構成比率		%				
ｺﾝｸﾘｰﾄｶｯﾀ(ﾌﾞﾚｰﾄﾞ)	径18ｲﾝﾁ	%				Z006540009 管理費区分 無 刊行物単価
ガソリン	レギュラー　スタンド渡し　無鉛　JIS K 2202 2号	%				Z006704001 管理費区分 無 刊行物単価
機械構成比率		%				
コンクリートカッタ［バキューム式（超低騒音型）］	湿式　切削深２０ｃｍ級　ブレード径φ５６ｃｍ	%				M001161013 管理費区分 無

参考資料（1）（施工パッケージ） <02>

単-59号　　CB430310

単価適用年月	20250512
歩掛適用年月	20250512
労務調整-超過-規制	1.000-00000020

名称	舗装版破砕	単位	m2	数量	1	単価	
規格	ｱｽﾌｧﾙﾄ舗装版 無し 不要 15cm以下 有り 全ての費用						

名称	規格／条件	単位	構成比率	標準単価	単価	摘要
標準単価						
労務構成比率		%				
土木一般世話役	割増対象賃金比0.775	%				R0125 管理費区分 無 二省労務単価
運転手（特殊）	割増対象賃金比0.778	%				R0114 管理費区分 無 二省労務単価
普通作業員	割増対象賃金比0.828	%				R0102 管理費区分 無 二省労務単価
材料構成比率		%				
軽油	ミニローリー渡し	%				Z006702002 管理費区分 無 刊行物単価
機械構成比率		%				
バックホウ（クローラ型）［後方超小旋回型］	山積０．４５ｍ３（平積０．３５ｍ３） 排出ｶﾞｽ対策型基準値及び低・超低騒音型によらず適用 リース置場渡し	%				L001010012 管理費区分 無 刊行物単価

参考資料（1）（施工パッケージ） <02>

単-60号　　CB422540

単価適用年月	20250512
歩掛適用年月	20250512
労務調整-超過-規制	1.000-00000020

名称	歩車道境界ブロック撤去	単位	m	数量	1	単価	
規格	処分						

名称	規格／条件	単位	構成比率	標準単価	単価	摘要
標準単価						
労務構成比率		%				
普通作業員	割増対象賃金比0.828	%				R0102 管理費区分 無 二省労務単価
土木一般世話役	割増対象賃金比0.775	%				R0125 管理費区分 無 二省労務単価
運転手（特殊）	割増対象賃金比0.778	%				R0114 管理費区分 無 二省労務単価
材料構成比率		%				
軽油	ミニローリー渡し	%				Z006702002 管理費区分 無 刊行物単価
機械構成比率		%				
小型バックホウ（クローラ）［超小旋回型］	山積０．２２ｍ３（平積０．１６ｍ３） 排出ｶﾞｽ対策型基準値及び低・超低騒音型によらず適用 リース置場渡し	%				L001011001 管理費区分 無 刊行物単価

参考資料（1）（施工パッケージ） <02>

単-61号　　CB422550

単価適用年月	20250512
歩掛適用年月	20250512
労務調整-超過-規制	1.000-00000020

名称	地先境界ブロック撤去	単位	m	数量	1	単価	
規格	再利用						

名称	規格／条件	単位	構成比率	標準単価	単価	摘要
標準単価						
労務構成比率		%				
普通作業員	割増対象賃金比0.828	%				R0102 管理費区分 無 二省労務単価
土木一般世話役	割増対象賃金比0.775	%				R0125 管理費区分 無 二省労務単価
運転手（特殊）	割増対象賃金比0.778	%				R0114 管理費区分 無 二省労務単価
特殊作業員	割増対象賃金比0.769	%				R0101 管理費区分 無 二省労務単価
材料構成比率		%				
軽油	ミニローリー渡し	%				Z006702002 管理費区分 無 刊行物単価
機械構成比率		%				
小型バックホウ（クローラ）［超小旋回型］	山積０．２２ｍ３（平積０．１６ｍ３） 排出ｶﾞｽ対策型基準値及び低・超低騒音型によらず適用 リース置場渡し	%				L001011001 管理費区分 無 刊行物単価

参考資料（1）（施工パッケージ） <02>

単-62号　　CB227010

単価適用年月	20250512
歩掛適用年月	20250512
労務調整-超過-規制	1.000-00000020

名称	殻運搬	単位	m３	数量	1	単価	
規格	舗装版破砕 機械（騒音対策不要､厚15cm以下） 有り　6.0km以下 全ての費用						

名称	規格／条件	単位	構成比率	標準単価	単価	摘要
標準単価						
労務構成比率		%				
運転手（一般）	割増対象賃金比0.793	%				R0115 管理費区分 無 二省労務単価
材料構成比率		%				
軽油	ミニローリー渡し	%				Z006702002 管理費区分 無 刊行物単価
機械構成比率		%				
ダンプトラック［オンロード・ディーゼル］ 【タイヤ損耗費】	１０ｔ積級 【１０ｔ積級　良好　供用日】	%				M000301005 管理費区分 無 刊行物単価

参考資料（1）（施工パッケージ） <02>

単-63号　　CB227010

単価適用年月	20250512
歩掛適用年月	20250512
労務調整-超過-規制	1.000-00000020

名称	殻運搬	単位	m３	数量	1	単価	
規格	ｺﾝｸﾘｰﾄ（無筋）構造物とりこわし 機械積込 有り　5.7km以下 全ての費用						

名称	規格／条件	単位	構成比率	標準単価	単価	摘要
標準単価						
労務構成比率		%				
運転手（一般）	割増対象賃金比0.793	%				R0115 管理費区分 無 二省労務単価
材料構成比率		%				
軽油	ミニローリー渡し	%				Z006702002 管理費区分 無 刊行物単価
機械構成比率		%				
ダンプトラック［オンロード・ディーゼル］ 【タイヤ損耗費】	１０ｔ積級 【１０ｔ積級　良好　供用日】	%				M000301005 管理費区分 無 刊行物単価

参考資料（1） <02>

単-64号　　WB020052

単価適用年月	20250512
歩掛適用年月	20250512
労務調整-超過-規制	1.000-00000020

名称	処分費（t）	単位	t	数量	100	単価	
規格							

名称	規格／条件	単位	数量	単価	金額	摘要
アスファルト塊受入費	３０～５０ｃｍ程度の大きさ	t	100			ZKD4001000 管理費区分 T 地方資材単価
計						
単価						

参考資料（1） <02>

単-65号　　WB020052

単価適用年月	20250512
歩掛適用年月	20250512
労務調整-超過-規制	1.000-00000020

名称	処分費（t）	単位	t	数量	100	単価	
規格							

名称	規格／条件	単位	数量	単価	金額	摘要
コンクリート塊受入費	無筋　３０ｃｍ程度の大きさ	t	100			ZKD4002000 管理費区分 T 地方資材単価
計						
単価						

参考資料（2） <02>

単-66号　　K0433002

単価適用年月	20250512
歩掛適用年月	20250512
労務調整-超過-規制	1.000-00000020

名称	高所作業車［トラック架装・伸縮ブーム］	単位	時間	数量	1	単価	
規格	補正なし 岩石工の割増対象にしない 普通 0時間　交替制を適用しない 0無 しない 0時間						

名称	規格／条件	単位	数量	単価	金額	摘要
運転手（特殊）	割増対象賃金比0.778	人	0.2			R0114 管理費区分 無 二省労務単価 Z1
軽油	ミニローリー渡し	L	3.6			Z006702002 管理費区分 無 刊行物単価 Z1
高所作業車［トラック架装・伸縮ブーム］	バスケット型１１．０～１２．０ｍ　２００ｋｇ２名	時間	1			M000433002 管理費区分 無 刊行物単価 Z1
諸雑費（まるめ）		式	1			ZS3000004 管理費区分 無 ZZ1
計						
単価						

登録単価

		工事名	大和通線道路整備工事 本工事02

コード	名称	規格	単位	単価	登録年度	登録月	備考
Y000283000-006	歩車道境界ブロック	導水改良縁石	個		2025	5	
Y001191000-001	防護柵（Ｐ種）		ｍ		2025	5	
Y007600000-003	処分費		ｍ３		2025	5	

個人用損料＜データ無し＞

工事番号		工事名	大和通線道路整備工事 本工事02						
コード	名称		規格	単位	区分	単価	登録年度	登録月	備考

建設リサイクル法に関する解体工事費用調書

費用区分	名称	規格／条件	単位	数量	単価	金額	摘要
解体費 （コンクリート）							
	構造物とりこわし	無筋構造物 機械施工 無し 無し 不要	m３	1			単-57号 WB824010
	歩車道境界ブロック撤去	処分	m	18			単-60号 CB422540
解体費計 （コンクリート）							
解体費 （アスファルト）							
	舗装版破砕	ｱｽﾌｧﾙﾄ舗装版 無し 不要 15㎝以下 有り 全ての費用	m２	70			単-59号 CB430310
	舗装版切断	ｱｽﾌｧﾙﾄ舗装版 15㎝以下 全ての費用	m	18			単-58号 CB430510
解体費計 （アスファルト）							
解体費 （木材）							
解体費計 （木材）							
解体費計							

建設リサイクル法に関する再資源化等費用調書

費用区分	名称	規格／条件	単位	数量	単価	金額	摘要
運搬費（コンクリート）							
	殻運搬	ｺﾝｸﾘｰﾄ（無筋）構造物とりこわし 機械積込 有り	ｍ３	2			単-63号 CB227010
運搬費計（コンクリート）							
運搬費（アスファルト）							
	殻運搬	舗装版破砕 機械（騒音対策不要､厚15㎝以下） 有り	ｍ３	3			単-62号 CB227010
運搬費計（アスファルト）							
運搬費（木材）							
運搬費計（木材）							
処分費（コンクリート）							
	処分費（t）		t	4.7			単-65号 WB020052
処分費計（コンクリート）							
処分費（アスファルト）							
	処分費（t）		t	6.84			単-64号 WB020052

建設リサイクル法に関する再資源化等費用調書

費用区分	名称	規格／条件	単位	数量	単価	金額	摘要
処分費計（アスファルト）							
処分費（木材）							
処分費計（木材）							
循環税相当額（コンクリート）							
循環税相当額計（コンクリート）							
循環税相当額（アスファルト）							
循環税相当額計（アスファルト）							
循環税相当額（木材）							
循環税相当額計（木材）							
再資源化費用計							

集計リスト（機械損料）

	工事名	大和通線道路整備工事 本工事02	当　初	工事区分 集計区分	道路新設･改築 機械損料

コード	名称	規格	単位	数量	単価	金額	摘要
M000202090	バックホウ（クローラ型）［標準型・超低騒音型］	排出ガス対策型（第３次基準値）　山積０．８ｍ３	供用日	0.07			補正有り
M000301005	ダンプトラック［オンロード・ディーゼル］	１０ｔ積級	供用日	0.703			補正有り 刊行物単価
MM000001	その他（機械）		式	1			補正有り
M000804001	振動ローラ（舗装用）［ハンドガイド式］	運転質量０．５～０．６ｔ	供用日	0.041			補正有り 刊行物単価
M000807001	振動コンパクタ［前進型］	機械質量４０～６０ｋｇ	供用日	0.093			補正有り 刊行物単価
M001003018	ＡＳフィニッシャ［クローラ型］	舗装幅１．４～３．０ｍ	供用日	0.074			補正有り 刊行物単価
M000202096	バックホウ（クローラ）［後方超小旋回型］	排ガス型（第２次）　山積０．２８ｍ３	供用日	0.089			補正有り グリーン 刊行物単価
M000806001	ランマ	質量６０～８０ｋｇ	供用日	0.044			補正有り 刊行物単価
M000433002	高所作業車［トラック架装・伸縮ブーム］	バスケット型１１．０～１２．０ｍ　２００ｋｇ２名	時間	0.9			補正有り 刊行物単価

集計リスト（機械損料）

	工事名	大和通線道路整備工事 本工事02	当　初	工事区分	道路新設･改築
				集計区分	機械損料

コード	名称	規格	単位	数量	単価	金額	摘要
M001161013	コンクリートカッタ［バキューム式（超低騒音型）］	湿式　切削深２０ｃｍ級　ブレード径φ５６ｃｍ	供用日	0.099			補正有り

集計リスト（賃料）

	工事名	大和通線道路整備工事 本工事02	当　初	工事区分 集計区分	道路新設･改築 賃料

コード	名称	規格	単位	数量	単価	金額	摘要
L001011002	小型バックホウ（クローラ）［標準］	山積０．１１ｍ３（平積０．０８ｍ３）　排出ｶﾞｽ対策型基準値及び低・超低騒音型によらず適用 リース置場渡し	日	0.522			補正有り 刊行物単価
L001070011	振動ﾛｰﾗ(舗装用)[搭乗･ｺﾝﾊﾞｲﾝﾄﾞ式]	運転質量3～4t　排出ｶﾞｽ対策型基準値及び低・超低騒音型によらず適用 リース置場渡し	日	0.502			補正有り 刊行物単価
L001011005	小型バックホウ（クローラ）［後方超小旋回クレーン機能付］	山積０．０９ｍ３（平積０．０７ｍ３）　０．９ｔ吊　排出ｶﾞｽ対策型基準値及び低・超低騒音型によらず適用 ｸﾚｰﾝ建設業者置場渡し	日	0.6			補正有り 刊行物単価
L001010007	バックホウ（クローラ）［標準］	山積０．８ｍ３（平積０．６ｍ３）　排出ｶﾞｽ対策型基準値及び低・超低騒音型によらず適用 リース置場渡し	日	0.041			補正有り 刊行物単価
L001120001	トラッククレーン［油圧伸縮ジブ型］	４．９ｔ吊　リース置場渡し	日	0.202			補正有り 刊行物単価
L001010012	バックホウ（クローラ型）［後方超小旋回型］	山積０．４５ｍ３（平積０．３５ｍ３）　排出ｶﾞｽ対策型基準値及び低・超低騒音型によらず適用 リース置場渡し	日	0.302			補正有り 刊行物単価
L001011001	小型バックホウ（クローラ）［超小旋回型］	山積０．２２ｍ３（平積０．１６ｍ３）　排出ｶﾞｽ対策型基準値及び低・超低騒音型によらず適用 リース置場渡し	日	0.306			補正有り 刊行物単価

集計リスト（労務）

	工事名	大和通線道路整備工事 本工事02	当　初	工事区分	道路新設･改築
				集計区分	労務

コード	名称	規格	単位	数量	単価	金額	摘要
R0114	運転手（特殊）	割増対象賃金比0.778	人	1.322			補正有り 二省労務単価
R0115	運転手（一般）	割増対象賃金比0.793	人	0.572			補正有り 二省労務単価
R0102	普通作業員	割増対象賃金比0.828	人	5.392			補正有り 二省労務単価
R0101	特殊作業員	割増対象賃金比0.769	人	2.285			補正有り 二省労務単価
RR000001	その他（労務）		式	1			補正有り
R0125	土木一般世話役	割増対象賃金比0.775	人	1.567			補正有り 二省労務単価
R0133	型わく工	割増対象賃金比0.898	人	0.883			補正有り 二省労務単価
R0201	電工	割増対象賃金比0.706	人	1.159			補正有り 二省労務単価

集計リスト（労務）

	工事名	大和通線道路整備工事 本工事02	当　初	工事区分	道路新設･改築
				集計区分	労務

コード	名称	規格	単位	数量	単価	金額	摘要

集計リスト（材料）

	工事名	大和通線道路整備工事 本工事02	当　初	工事区分	道路新設･改築
				集計区分	材料

コード	名称	規格	単位	数量	単価	金額	摘要
Y007600000-003	処分費		ｍ3	10			
Y000283000-006	歩車道境界ブロック	導水改良縁石	個	22.471			
Y001191000-001	防護柵（Ｐ種）		ｍ	0			
Y003420000-	照明ポール		本	1			
Y000112001-	アンカーボルト		組	1			

集計リスト（材料）

	工事名	大和通線道路整備工事 本工事02	当　初	工事区分	道路新設･改築
				集計区分	材料

コード	名称	規格	単位	数量	単価	金額	摘要
Z006702002	軽油	ミニローリー渡し	L	76.785			刊行物単価
ZKD2058000	再生骨材	０～８０mm	m３	8.2			地方資材単価
ZZ000001	その他（材料）		式	1			
ZKD2054000	再生骨材	０～４０mm	m３	5.076			地方資材単価
ZKD0970000	アスファルト安定処理	Ａｓ量３．５～５．５％　車道用	t	0.377			地方資材単価
Z004130002	アスファルト乳剤	ＰＫ－３　プライムコート用	L	54.146			刊行物単価
Z006704001	ガソリン	レギュラー　スタンド渡し　無鉛　JIS K 2202　2号	L	2.792			刊行物単価
ZKD0960000	粗粒度アスファルト混合物	Ａｓ量４．５～６．５％　車道用	t	0.302			地方資材単価
Z004130003	アスファルト乳剤	ＰＫ－４　タックコート用	L	2.569			刊行物単価

集計リスト（材料）

	工事名	大和通線道路整備工事 本工事02	当　初	工事区分	道路新設･改築
				集計区分	材料

コード	名称	規格	単位	数量	単価	金額	摘要
ZKD0910000	細粒度ギャップアスファルト混合物	Ａｓ量６．０～８．０％　車道用	ｔ	0.226			地方資材単価
ZKD0906000	細粒度アスファルト混合物	Ａｓ量６．５～８．５％　歩道用	ｔ	2.84			地方資材単価
ZKD1401000	生コンクリート　普通ポルトランド　ＡＥ減水剤（促進型）使用	C-1　(-)-8-20(25)	ｍ３	1.265			地方資材単価
ZAD1900100	生コンクリート加熱費		ｍ３	0.394			
ZKD2054000	再生骨材	０～４０ｍｍ	ｍ３	0.608			地方資材単価
ZS3000004	諸雑費（まるめ）		式	1			
ZAB2532000	基礎ブロック	照明灯用　1000kg/個以下	ｋｇ	881.287			道産材 道建設部策定単価
ZKD2058000	再生骨材	０～８０ｍｍ	ｍ３	0.059			地方資材単価
ZAC2060100	LED道路照明灯具	KCE100-2、定格入力容量150VA以下　（照明器具、LEDﾓｼﾞｭｰﾙ、ﾓｼﾞｭｰﾙ制御装置を含む）	台	1			刊行物単価

集計リスト（材料）

	工事名	大和通線道路整備工事 本工事02	当　初	工事区分	道路新設･改築
				集計区分	材料

コード	名称	規格	単位	数量	単価	金額	摘要
ZAC2446000	灯具脱落防止金具	SUS304 長さ220㎜ ﾜｲﾔ式　建設省型ﾃｰﾊﾟｰﾎﾟｰﾙ用	個	1			道建設部策定単価
ZAC2444000	引込用バンド	亜鉛ﾒｯｷ	個	1			道建設部策定単価
ZAC2442000	ネームプレート	100×80㎜ ﾎﾜｲﾄﾒｯｷ	枚	1			道産材 道建設部策定単価
ZAC2297000	ﾃｰﾊﾟｰﾎﾟｰﾙ加算額	1～9本(1車分)	式	1			刊行物単価
Z004350007	トラフィックペイント　常温型	溶剤型　１種Ｂ　白　区画線用	Ｌ	1.3			刊行物単価
Z004352001	ガラスビーズ	０．１０６～０．８５０mm　区画線用	ｋｇ	1.01			刊行物単価
ZS8000004	諸雑費（率＋まるめ）		式	1			
Z006540009	ｺﾝｸﾘｰﾄｶｯﾀ(ﾌﾞﾚｰﾄﾞ)	径18ｲﾝﾁ	枚	0.041			刊行物単価
ZKD4001000	アスファルト塊受入費	３０～５０ｃｍ程度の大きさ	ｔ	6.84			地方資材単価

集計リスト（材料）

	工事名	大和通線道路整備工事 本工事02	当　初	工事区分	道路新設･改築
				集計区分	材料

コード	名称	規格	単位	数量	単価	金額	摘要
ZKD4002000	コンクリート塊受入費	無筋　３０ｃｍ程度の大きさ	t	4.7			地方資材単価
ZKD5605800	産業廃棄物中間処理料金	汚泥　含水率８５％以上（計量費含む）　無機性汚泥	t	0.1			地方資材単価
ZKD5605900	産業廃棄物中間処理料金	循環税相当額　汚泥　含水率８５％以上(計量費含む）無機性汚泥	t	0.1			地方資材単価

集計リスト（材料）

	工事名	大和通線道路整備工事 本工事02	当　初	工事区分	道路新設･改築
				集計区分	材料

コード	名称	規格	単位	数量	単価	金額	摘要
V001003002	６００Ｖビニル絶縁シースケーブル	ＶＶ－Ｒ（ＳＶ）２．０ｍｍ２心	m	6			刊行物単価
V001107002	硬質ビニル電線管	ＶＥ　１６ｍｍ	m	1.499			刊行物単価
V001001013	６００Ｖビニル絶縁電線	ＩＶ　５．５ｍｍ２	m	2			刊行物単価

集計リスト（市場単価）

	工事名	大和通線道路整備工事 本工事02	当　初	工事区分	道路新設･改築
				集計区分	市場単価

コード	名称	規格	単位	数量	単価	金額	摘要
Q001150004	横断・転落防止柵設置工 土中建込用	ビーム式・パネル式　手間のみ	m	13.999			補正有り 刊行物単価
Q001037010	区画線設置（ペイント式）	昼間　豪雪有　実線15㎝　制約無　手間のみ	m	25.998			補正有り 刊行物単価
Q001164004	横断・転落防止柵撤去工 土中建込用	ビーム式・パネル式　手間のみ	m	13.999			補正有り 刊行物単価
Q001220001	標識柱・基礎撤去（路側式）	単柱式φ６０．５～φ１０１．６　手間のみ	基	0.999			補正有り 刊行物単価
Q001611001	構造物とりこわし工　無筋構造物	昼間　機械施工　制約無　手間のみ	m３	0.999			補正有り 刊行物単価

集計リスト（その他）

	工事名	大和通線道路整備工事 本工事02	当　初	工事区分	道路新設･改築
				集計区分	その他

コード	名称	規格	単位	数量	単価	金額	摘要
	諸雑費		式	1			

集計リスト（管理費区分別）

凡　例	管理費区分　１:現場管理費/一般管理費等対　管理費区分　２:工場管理費/一般管理費等対　管理費区分　５:一般管理費等対象　管理費区分　７:工場管理/間接労務/一般管 管理費区分　９:全ての間接費対象外及び循　管理費区分　Ｐ:輸送に係る間接費の積算を　管理費区分　Ｔ:処分費等対象

	工事名	大和通線道路整備工事	当初	事業区分	道路新設･改築
		本工事02		工事区分	舗装

細別名称	規格	単位	数量	管理費区分　１ 管理費区分　Ｐ	管理費区分　２ 管理費区分　Ｔ	管理費区分　５	管理費区分　７	管理費区分　９
残土等処分	【処分費｜　】	㎥3	10					
殻処分	ｱｽﾌｧﾙﾄ殻 【アスファルト塊受入費｜３０～５０ｃｍ程度の大きさ　】	㎥3	3					
殻処分	ｺﾝｸﾘｰﾄ殻(無筋) 【コンクリート塊受入費｜無筋　３０ｃｍ程度の大きさ　】	㎥3	2					
汚泥処分		t	0.1					

諸経費情報（全体）

	ＩＣＴ補正	しない
	週休２日制の補正	４週８休以上(月単位)
共通仮設費	主たる工種	０４：道路改良工事
	施工地域補正	市街地（ＤＩＤ補正）（１）－３
	除雪工事補正	補正無
現場環境改善費	計上の有無	する
	市街地補正	市街地
現場管理費	施工地域補正	市街地（ＤＩＤ補正）（１）－３
	施工時期補正	冬期日数 138日 工期日数 261日
		積雪寒冷地域区分 １級地　帯広市 (1.80)
	緊急工事補正	しない
	砂防・地滑り工事補正	しない
工期延長等に伴う現場維持費	計上の有無	しない
	施工地域補正	市街地（ＤＩＤ補正）（１）－３
	工期延長等日数	0日
	延長期間最終日の基準年月	2024/04
一般管理費等	財団法人等の補正	しない
	前払金割合による補正	３５％を超えるもの
	契約保証に係る補正	

諸経費率按分

工場管理費 <00>

1	間接労務費対象額　管理費区分７		
2	間接労務費率		
3	間接労務費計上額		
4	工場管理費　工場純工事費		
5	非対象額計（－）		管理費区分５，９
6	工場管理費対象額		
7	工場管理費率		
8	工場管理費計上額		

共通仮設費 <00>

1	主たる工種　単独（当該工事）	道路改良工事	
2	主たる工種　合算工事		
3	対象工事費		
4	直接工事費		
5	準備費（処分費）		
6	事業損失防止施設費		
7	対象工事費に含まれる処分費　単独（追加工事）		
8	現工事		
9	合算工事		
10	非対象額計（－）		
11	管理費区分１		橋梁、ＰＣ桁、門扉、ポンプ等購入費
12	管理費区分２，７		工場原価
13	管理費区分５		一般管理費等のみ対象額
14	管理費区分９		間接費非対象額
15	管理費区分Ｔ		全処分費のうち３％または３０００万円を超える額
16	対象額支給品（＋）		
17	無償貸付機械評価額（＋）		
18	共通仮設費対象額　単独（追加工事）		
19	現工事		
20	合算工事		
21	処分費等を除く共通仮設費対象額　単独（追加工事）		調整工事入力で使用
22	現工事		
23	合算工事		
24	共通仮設費（率分）　率（補正前）　単独（追加工事）		
25	現工事		
26	合算工事		
27	施工地域等補正　単独（追加工事）		*補正係数を乗じる
28	現工事		
29	共通仮設費（率分）　率（補正後）		週休２日制補正係数　1.03有り
30	計上額　単独（追加工事）		
31	現工事		
32	合算工事		
33	調整工事計上額		

共通仮設費 <00>

34	現場環境改善費対象工事費		
35	直接工事費		
36	非対象額計（－）		
37	管理費区分１		橋梁、ＰＣ桁、門扉、ポンプ等購入費
38	管理費区分２，７		工場原価
39	管理費区分５		一般管理費等のみ対象額
40	管理費区分９		間接費非対象額
41	管理費区分Ｔ		
42	対象額支給品（＋）		
43	無償貸付機械評価額（＋）		
44	現場環境改善費対象額（Ｐｉ）　単独（追加工事）		
45	現工事		
46	合算工事		
47	現場環境改善費　率（補正前）　単独（追加工事）		
48	現工事		
49	合算工事		
50	施工地域等補正　単独（追加工事）		
51	現工事		
52	現場環境改善費　率（補正後）		
53	計上額　単独（追加工事）		
54	現工事		
55	合算工事		
56	調整工事計上額		
57	共通仮設費（積上分）		
58	運搬費		
59	準備費・仮設費		
60	事業損失防止施設費		
61	安全費		
62	役務費		
63	技術管理費		
64	営繕費		
65	現場環境改善費		
66	共通仮設費計		

現場管理費 <00>

1	主たる工種	道路改良工事	
2	単独（追加工事）純工事費		
3	単独（追加工事）　直接工事費		
4	単独（追加工事）　共通仮設費		
5	非対象額計（－）		
6	管理費区分２，７		工場原価
7	管理費区分５		一般管理費等のみ対象額
8	管理費区分９		間接費非対象額
9	管理費区分Ｔ		全処分費のうち３％または３０００万円を超える額
10	対象額支給品（＋）		
11	無償貸付機械評価額（＋）		
12	現場管理費対象純工事費　単独（追加工事）		
13	現工事		
14	合算工事		
15	処分費等を除く　現場管理費対象純工事費		調整工事入力で使用
16	現工事		
17	合算工事		
18	率（補正前）　単独（追加工事）		
19	現工事		
20	合算工事		
21	施工地域等補正　単独（追加工事）		*補正係数を乗じる
22	現工事		
23	施工時期補正		帯広市
24	緊急工事補正		
25	真夏日補正		
26	砂防・地すべり補正　単独（追加工事）		
27	現工事		
28	率（補正後）		週休２日制補正係数　1.05有り
29	計上額　単独（追加工事）		
30	現工事		
31	合算工事		
32	調整工事計上額		

一般管理費等 <00>

事務所名　帯広市都市環境部土木室土木課　　工事番号　　第　回変更

発注年月　　契約区分　　主工種　道路改良工事

1	工事原価		
2	純工事費		
3	現場管理費		
4	工期延長等に伴う現場維持費		
5	工場製作原価		
6	非対象額計（－）		
7	管理費区分９		支給品を除く間接費非対象額
8	管理費区分Ｔ		全処分費のうち３％または３０００万円を超える額
9	一般管理費等対象工事原価　単独（追加工事）		
10	現工事		
11	合算工事		
12	処分費等を除く　一般管理費等対象工事原価		調整工事入力で使用
13	現工事		
14	合算工事		
15	率（補正前）　単独（追加工事）		
16	現工事		
17	合算工事		
18	前払金支出割合による補正係数　単独（追加工事）		
19	現工事		
20	財団法人等による補正係数　単独（追加工事）		
21	現工事		
22	契約保証に係る一般管理費等対象工事原価（当初設計）		
23	契約保証に係る補正値　単独（追加工事）		
24	一般管理費等 率（補正後）		
25	計上額　単独（追加工事）		
26	現工事		
27	合算工事		
28	調整工事計上額		

処 分 費 等 指 定 行 一 覧 表

細別名称	規格	単位	-	-	-
処分費対象名称	処分費対象規格	単位	数量	単価	金額

※表示されている数量・単価・金額は入力参考値

処分費内諸経費対象額・算出根拠（一般管理費等算出用通常設計書）

P：共通仮設費対象額（処分費算出用） （直接工事費計＋支給品＋事業損失防止施設費＋無償貸付機械等評価額＋共通仮設費対象外額＋その他対象額）	
W：処分費等の占める割合 W＝S／（P＋Q）	
St：Wが３%相当の処分費等の価格（W＞３%の場合） St＝（P＋Q）×３%	

S：処分費等の価格	Pに含まれる処分費等	Q：準備費に含まれる処分費等

処分費内諸経費対象額・算出区分

A	「W≦３%」かつ 「S≦30,000,000」のとき	処分費等（S）の全額を率計算の対象とする
B	「W≦３%」かつ 「S＞30,000,000」のとき	処分費等の率計算の対象は３千万円とする
C	「W＞３%」のとき	（St）を率計算の対象とする。ただし、対象となる金額は３千万円を上限とする

算出区分	処分費に占める諸経費対象額	処分費に占める諸経費対象外額

建設リサイクル法に関する解体工事費用調書

費用区分	名称	規格／条件	単位	数量	単価	金額	摘要
解体費 （コンクリート）							
	地先境界ブロック撤去	処分	m	13			単-316号[01号] CB422550
	ヒューム管（B形管）	撤去 700㎜ 全ての費用	m	51			単-305号[01号] CB222860
	ヒューム管（B形管）	撤去 600㎜ 全ての費用	m	55			単-304号[01号] CB222860
	基礎ブロック設置工	500kg＜W≦1000kg 撤去(仮据付)	個	1			単-293号[01号] DX211800
	歩車道境界ブロック撤去	処分	m	84			単-315号[01号] CB422540
	プレキャスト集水桝	撤去 800kgを超え1200kg以下 全ての費用	基	3			単-311号[01号] CB222800
	歩車道境界ブロック撤去	処分	m	41			単-314号[01号] CB422540
	ヒューム管（B形管）	撤去 450㎜ 全ての費用	m	106			単-306号[01号] CB222860
	プレキャストマンホール	撤去 2000kg/基を超え4000kg/基以下 全ての費用	基	1			単-312号[01号] CB222840
	ヒューム管（B形管）	撤去 300㎜ 全ての費用	m	14			単-308号[01号] CB222860
	基礎ブロック設置工	500kg＜W≦1000kg 撤去(仮据付)	個	1			単-293号[01号] DX211800
	プレキャスト集水桝	撤去 200kgを超え400kg以下 全ての費用	基	4			単-310号[01号] CB222800

建設リサイクル法に関する解体工事費用調書

費用区分	名称	規格／条件	単位	数量	単価	金額	摘要
	構造物とりこわし	無筋構造物 機械施工 無し 無し 不要	m３	7			単-298号[01号] WB824010
	ヒューム管（B形管）	撤去 300㎜ 全ての費用	m	119			単-307号[01号] CB222860
	地先境界ブロック撤去	処分	m	1			単-318号[01号] CB422550
	管（函）渠型側溝	撤去 300㎜を超え400㎜以下 全ての費用	m	14			単-313号[01号] CB222790
	構造物とりこわし	鉄筋構造物 機械施工 無し 無し 不要	m３	10			単-299号[01号] WB824010
	構造物とりこわし	無筋構造物 機械施工 無し 無し 不要	m３	1			単-57号[02号] WB824010
	歩車道境界ブロック撤去	処分	m	18			単-60号[02号] CB422540
解体費計 （コンクリート）							
解体費 （アスファルト）							
	舗装版切断	ｱｽﾌｧﾙﾄ舗装版 15㎝以下 全ての費用	m	74			単-300号[01号] CB430510
	舗装版破砕	ｱｽﾌｧﾙﾄ舗装版 無し 不要 15㎝以下 有り 全ての費用	m２	1,454			単-302号[01号] CB430310
	舗装版切断	ｱｽﾌｧﾙﾄ舗装版 15㎝を超え30㎝以下 全ての費用	m	33			単-301号[01号] CB430510
	舗装版破砕	ｱｽﾌｧﾙﾄ舗装版 無し 不要 15㎝以下 有り 全ての費用	m２	70			単-59号[02号] CB430310

建設リサイクル法に関する解体工事費用調書

費用区分	名称	規格／条件	単位	数量	単価	金額	摘要
	舗装版切断	ｱｽﾌｧﾙﾄ舗装版 15cm以下 全ての費用	m	18			単-58号[02号] CB430510
解体費計 （アスファルト）							
解体費 （木材）							
解体費計 （木材）							
解体費計							

建設リサイクル法に関する再資源化等費用調書

費用区分	名称	規格／条件	単位	数量	単価	金額	摘要
運搬費（コンクリート）							
	殻運搬	ｺﾝｸﾘｰﾄ（無筋）構造物とりこわし 機械積込 有り	ｍ３	15			単-321号[01号] CB227010
	殻運搬	ｺﾝｸﾘｰﾄ（鉄筋）構造物とりこわし 機械積込 有り	ｍ３	10			単-322号[01号] CB227010
	殻運搬	ｺﾝｸﾘｰﾄ（鉄筋）構造物とりこわし 機械積込 有り	ｍ３	27			単-323号[01号] CB227010
	殻運搬	ｺﾝｸﾘｰﾄ（無筋）構造物とりこわし 機械積込 有り	ｍ３	2			単-63号[02号] CB227010
運搬費計（コンクリート）							
運搬費（アスファルト）							
	殻運搬	舗装版破砕 機械（騒音対策不要､厚15㎝以下） 有り	ｍ３	160			単-320号[01号] CB227010
	殻運搬	舗装版破砕 機械（騒音対策不要､厚15㎝以下） 有り	ｍ３	3			単-62号[02号] CB227010
運搬費計（アスファルト）							
運搬費（木材）							
運搬費計（木材）							
処分費（コンクリート）							

建設リサイクル法に関する再資源化等費用調書

費用区分	名称	規格／条件	単位	数量	単価	金額	摘要
	処分費（t）		t	25			単-326号[01号] WB020052
	処分費（t）		t	35.25			単-325号[01号] WB020052
	処分費（t）		t	67.5			単-327号[01号] WB020052
	処分費（t）		t	4.7			単-65号[02号] WB020052
処分費計 （コンクリート）							
処分費 （アスファルト）							
	処分費（t）		t	369.6			単-324号[01号] WB020052
	処分費（t）		t	6.84			単-64号[02号] WB020052
処分費計 （アスファルト）							
処分費 （木材）							
処分費計 （木材）							
循環税相当額 （コンクリート）							
循環税相当額計 （コンクリート）							

建設リサイクル法に関する再資源化等費用調書

費用区分	名称	規格／条件	単位	数量	単価	金額	摘要
循環税相当額（アスファルト）							
循環税相当額計（アスファルト）							
循環税相当額（木材）							
循環税相当額計（木材）							
再資源化費用計							

集計リスト（機械損料）

	工事名	大和通線道路整備工事 本工事01	当　初	工事区分 集計区分	道路新設･改築 機械損料

コード	名称	規格	単位	数量	単価	金額	摘要
M000202090	バックホウ（クローラ型）［標準型・超低騒音型］	排出ガス対策型（第３次基準値）　山積０．８ｍ３	供用日	15.429			補正有り
M000202015	バックホウ（クローラ）［標準］	排ガス型（第２次）　山積０．２８ｍ３	供用日	1.287			補正有り グリーン 刊行物単価
M000301005	ダンプトラック［オンロード・ディーゼル］	１０ｔ積級	供用日	139.017			補正有り 刊行物単価
M000701015	モータグレーダ［土工用・排ガス対策型（第２次）］	ブレード幅３．１ｍ	供用日	16.362			補正有り
M000801009	ロードローラ［マカダム・排ガス対策型（第２次）］	運転質量１０ｔ　締固め幅２．１ｍ	供用日	17.038			補正有り グリーン 刊行物単価
MM000001	その他（機械）		式	1			補正有り
M001003018	ＡＳフィニッシャ［クローラ型］	舗装幅１．４～３．０ｍ	供用日	2.151			補正有り 刊行物単価
M000202096	バックホウ（クローラ）［後方超小旋回型］	排ガス型（第２次）　山積０．２８ｍ３	供用日	0.904			補正有り グリーン 刊行物単価
M000806001	ランマ	質量６０～８０ｋｇ	供用日	0.406			補正有り 刊行物単価

集計リスト（機械損料）

	工事名	大和通線道路整備工事 本工事01	当　初	工事区分	道路新設･改築
				集計区分	機械損料

コード	名称	規格	単位	数量	単価	金額	摘要
M000202062	バックホウ（クローラ）［標準・クレーン機能付き］	排ガス型（第１次）　山積0.45m3 2.9t吊	時間	9.229			補正有り 刊行物単価
M001161013	コンクリートカッタ［バキューム式（超低騒音型）］	湿式　切削深２０ｃｍ級　ブレード径φ５６ｃｍ	供用日	0.507			補正有り
M001161011	コンクリートカッタ［バキューム式・湿式］	超低騒音型　切削深３０ｃｍ級ブレード径φ７５ｃｍ	供用日	0.277			補正有り グリーン 刊行物単価
M000202062	バックホウ（クローラ）［標準・クレーン機能付き］	排ガス型（第１次）　山積0.45m3 2.9t吊	供用日	0.31			補正有り 刊行物単価
M000302010	トラック［クレーン装置付］	ベーストラック２ｔ積　吊能力２．９ｔ	供用日	0.188			補正有り 刊行物単価
M000301005	ダンプトラック［オンロード・ディーゼル］	１０ｔ積級	時間	35.414			補正有り 刊行物単価
M000804001	振動ローラ（舗装用）［ハンドガイド式］	運転質量０．５～０．６ｔ	供用日	0.041			補正有り 刊行物単価
M000807001	振動コンパクタ［前進型］	機械質量４０～６０ｋｇ	供用日	0.093			補正有り 刊行物単価
M000433002	高所作業車［トラック架装・伸縮ブーム］	バスケット型１１．０～１２．０ｍ　２００ｋｇ２名	時間	0.9			補正有り 刊行物単価

集計リスト（機械損料）

	工事名	大和通線道路整備工事 本工事01	当　初	工事区分	道路新設･改築
				集計区分	機械損料

コード	名称	規格	単位	数量	単価	金額	摘要

集計リスト（賃料）

	工事名	大和通線道路整備工事 本工事01	当　初	工事区分	道路新設･改築
				集計区分	賃料

コード	名称	規格	単位	数量	単価	金額	摘要
L001070002	振動ﾛｰﾗ(舗装用)[ﾊﾝﾄﾞｶﾞｲﾄﾞ式]	運転質量0.8～1.1t　排出ｶﾞｽ対策型基準値及び低・超低騒音型によらず適用 リース置場渡し	日	19.744			補正有り 刊行物単価
L001010011	バックホウ（クローラ）［後方超小旋回型］	山積０．２８ｍ３（平積０．２ｍ３）　排出ｶﾞｽ対策型基準値及び低・超低騒音型によらず適用 リース置場渡し	日	0.971			補正有り 刊行物単価
L001070011	振動ﾛｰﾗ(舗装用)[搭乗･ｺﾝﾊﾞｲﾝﾄﾞ式]	運転質量3～4t　排出ｶﾞｽ対策型基準値及び低・超低騒音型によらず適用 リース置場渡し	日	15.787			補正有り 刊行物単価
L001005006	ブルドーザ［湿地］	７ｔ級　排出ｶﾞｽ対策型基準値及び低・超低騒音型によらず適用 リース置場渡し	日	0.116			補正有り 刊行物単価
L001071001	振動ローラ（土工用）[フラット・シングルドラム型]	運転質量１１～１２ｔ　排出ｶﾞｽ対策型基準値及び低・超低騒音型によらず適用 リース置場渡し	日	0.054			補正有り 刊行物単価
L001010007	バックホウ（クローラ）［標準］	山積０．８ｍ３（平積０．６ｍ３）　排出ｶﾞｽ対策型基準値及び低・超低騒音型によらず適用 リース置場渡し	日	38.715			補正有り 刊行物単価
L001060003	ﾀｲﾔﾛｰﾗ[普通型]	運転質量8～20t　排出ｶﾞｽ対策型基準値及び低・超低騒音型によらず適用 リース置場渡し	日	19.982			補正有り 刊行物単価
L001011002	小型バックホウ（クローラ）［標準］	山積０．１１ｍ３（平積０．０８ｍ３）　排出ｶﾞｽ対策型基準値及び低・超低騒音型によらず適用 リース置場渡し	日	14.787			補正有り 刊行物単価
L001210002	アスファルトフィニッシャ	［ホイール型］舗装幅２．３～６．０ｍ　排出ｶﾞｽ対策型基準値及び低・超低騒音型によらず適用 リース置場渡し	日	3.305			補正有り 刊行物単価

集計リスト（賃料）

	工事名	大和通線道路整備工事 本工事01	当　初	工事区分	道路新設･改築
				集計区分	賃料

コード	名称	規格	単位	数量	単価	金額	摘要
L001050002	ﾛｰﾄﾞﾛｰﾗ[ﾏｶﾀﾞﾑ]	運転質量10～12t　排出ｶﾞｽ対策型基準値及び低・超低騒音型によらず適用 リース置場渡し	日	3.326			補正有り 刊行物単価
L001210001	アスファルトフィニッシャ	［ホイール型］舗装幅１．４～３．０ｍ　排出ｶﾞｽ対策型基準値及び低・超低騒音型によらず適用 リース置場渡し	日	0.088			補正有り 刊行物単価
L001060001	ﾀｲﾔﾛｰﾗ[普通型]	運転質量3～4t　排出ｶﾞｽ対策型基準値及び低・超低騒音型によらず適用 リース置場渡し	日	0.072			補正有り 刊行物単価
L001010012	バックホウ（クローラ型）［後方超小旋回型］	山積０．４５ｍ３（平積０．３５ｍ３）　排出ｶﾞｽ対策型基準値及び低・超低騒音型によらず適用 リース置場渡し	日	11.734			補正有り 刊行物単価
L001070001	振動ﾛｰﾗ(舗装用)[ﾊﾝﾄﾞｶﾞｲﾄﾞ式]	運転質量0.5～0.6t　ﾘｰｽ置場渡し	日	22.2			補正有り 刊行物単価
L001180001	タンパ及びランマ	質量　６０～８０ｋｇ　リース置場渡し	日	3.994			補正有り 刊行物単価
L001010008	バックホウ（クローラ）［標準・クレーン機能付き］	山積０．２８ｍ３（平積０．２ｍ３）１．７ｔ吊　排出ｶﾞｽ対策型基準値及び低・超低騒音型によらず適用 ｸﾚｰﾝ建設業者置場渡し	日	14.072			補正有り 刊行物単価
L001010005	バックホウ（クローラ）［標準・クレーン機能付き］	山積０．４５ｍ３（平積０．３５ｍ３）２．９ｔ吊　排出ｶﾞｽ対策型基準値及び低・超低騒音型によらず適用 ｸﾚｰﾝ建設業者置場渡し	日	0.575			補正有り 刊行物単価
L001011005	小型バックホウ（クローラ）［後方超小旋回クレーン機能付］	山積０．０９ｍ３（平積０．０７ｍ３）　０．９ｔ吊　排出ｶﾞｽ対策型基準値及び低・超低騒音型によらず適用 ｸﾚｰﾝ建設業者置場渡し	日	14.778			補正有り 刊行物単価

集計リスト（賃料）

	工事名	大和通線道路整備工事 本工事01	当　初	工事区分 集計区分	道路新設･改築 賃料

コード	名称	規格	単位	数量	単価	金額	摘要
L001010004	バックホウ（クローラ）［標準・クレーン機能付き］	山積０．８ｍ３（平積０．６ｍ３）２．９ｔ吊　排出ｶﾞｽ対策型基準値及び低・超低騒音型によらず適用 ｸﾚｰﾝ建設業者置場渡し	日	1.863			補正有り 刊行物単価
L001130006	ラフテレーンクレーン［油圧伸縮ジブ型］	２５ｔ吊　排出ｶﾞｽ対策型基準値及び低・超低騒音型によらず適用 ｸﾚｰﾝ建設業者置場渡し	日	5.918			補正有り 刊行物単価
L001120001	トラッククレーン［油圧伸縮ジブ型］	４．９ｔ吊　リース置場渡し	日	0.353			補正有り 刊行物単価
L001190004	大型ブレーカ（油圧ブレーカ）	バケット容量０．４ｍ３　アタッチメントのみ　ﾘｰｽ置場渡し	日	0.842			補正有り 刊行物単価
L001010013	バックホウ（クローラ型）［後方超小旋回・クレーン付］	山積０．４５ｍ３（平積０．３５ｍ３）吊２．９ｔ　排出ｶﾞｽ対策型基準値及び低・超低騒音型によらず適用 ｸﾚｰﾝ建設業者置場渡し	日	11.655			補正有り 刊行物単価
L001011001	小型バックホウ（クローラ）［超小旋回型］	山積０．２２ｍ３（平積０．１６ｍ３）　排出ｶﾞｽ対策型基準値及び低・超低騒音型によらず適用 リース置場渡し	日	1.423			補正有り 刊行物単価

集計リスト（労務）

	工事名	大和通線道路整備工事 本工事01	当　初	工事区分	道路新設･改築
				集計区分	労務

コード	名称	規格	単位	数量	単価	金額	摘要
R0114	運転手（特殊）	割増対象賃金比0.778	人	138.438			補正有り 二省労務単価
R0102	普通作業員	割増対象賃金比0.828	人	401.582			補正有り 二省労務単価
R0101	特殊作業員	割増対象賃金比0.769	人	137.509			補正有り 二省労務単価
R0125	土木一般世話役	割増対象賃金比0.775	人	62.412			補正有り 二省労務単価
R0115	運転手（一般）	割増対象賃金比0.793	人	117.529			補正有り 二省労務単価
RR000001	その他（労務）		式	1			補正有り
R0133	型わく工	割増対象賃金比0.898	人	18.898			補正有り 二省労務単価
R0201	電工	割増対象賃金比0.706	人	1.409			補正有り 二省労務単価
R0803	交通誘導警備員A	割増対象賃金比0.860	人	323			補正有り 二省労務単価

集計リスト（労務）

	工事名	大和通線道路整備工事 本工事01	当　初	工事区分	道路新設･改築
				集計区分	労務

コード	名称	規格	単位	数量	単価	金額	摘要
R0804	交通誘導警備員Ｂ	割増対象賃金比0.908	人	323			補正有り 二省労務単価

集計リスト（材料）

	工事名	大和通線道路整備工事 本工事01	当　初	工事区分	道路新設･改築
				集計区分	材料

コード	名称	規格	単位	数量	単価	金額	摘要
Y007600000-001	処分費		m３	2,590			
Y000283000-007	歩車道境界ブロック	導水改良縁石	個	294.971			
Y001191000-001	転落防止柵（Ｐ種）	再設置	m	0			
Y000280010-039	コンクリート擁壁（斜切）	H=1.5m	個	11.007			
Y000280010-040	コンクリート擁壁（斜切）	H=1.75m	個	10.006			
Y000280010-041	コンクリート擁壁（斜切）	H=2.0m	個	12.004			
Y000280010-043	コンクリート擁壁（斜切）	H=2.25m	個	15.006			
Y000280010-042	コンクリート擁壁（斜切）	H=2.5m	個	16.006			
Y000280010-044	コンクリート擁壁（斜切）	H=2.75m	個	13.005			

集計リスト（材料）

	工事名	大和通線道路整備工事 本工事01	当　初	工事区分 集計区分	道路新設･改築 材料

コード	名称	規格	単位	数量	単価	金額	摘要
Y000280010-045	コンクリート擁壁（斜切）	H=3.0m	個	4.001			
Y000280010-047	コンクリート擁壁（斜切・短尺）		個	0			
Y000280010-048	コンクリート擁壁（斜切）再設置		個	0			
Y001191000-002	防護柵（Ｐ種）		m	0			
Y003420000-	照明ポール		本	1			
Y000112001-	アンカーボルト		組	1			

集計リスト（材料）

	工事名	大和通線道路整備工事 本工事01	当　初	工事区分	道路新設･改築
				集計区分	材料

コード	名称	規格	単位	数量	単価	金額	摘要
Z006702002	軽油	ミニローリー渡し	L	14,697.435			刊行物単価
ZS3000004	諸雑費（まるめ）		式	1			
ZKD2058000	再生骨材	０～８０mm	ｍ３	1,077.666			地方資材単価
ZZ000001	その他（材料）		式	1			
ZKD2058000	再生骨材	０～８０mm	ｍ３	897.647			地方資材単価
ZKD2058000	再生骨材	０～８０mm	ｍ３	95.26			地方資材単価
ZKD2058000	再生骨材	０～８０mm	ｍ３	70.927			地方資材単価
ZKD2058000	再生骨材	０～８０mm	ｍ３	228.307			地方資材単価
ZKD2054000	再生骨材	０～４０mm	ｍ３	392.636			地方資材単価

集計リスト（材料）

	工事名	大和通線道路整備工事 本工事01	当　初	工事区分	道路新設･改築
				集計区分	材料

コード	名称	規格	単位	数量	単価	金額	摘要
ZKD2054000	再生骨材	０～４０mm	ｍ３	50.715			地方資材単価
ZKD2054000	再生骨材	０～４０mm	ｍ３	110.89			地方資材単価
ZKD2054000	再生骨材	０～４０mm	ｍ３	145.958			地方資材単価
ZKD0970000	アスファルト安定処理	Ａｓ量３．５～５．５％　車道用	ｔ	259.934			地方資材単価
Z004130002	アスファルト乳剤	ＰＫ－３　プライムコート用	Ｌ	4,281.373			刊行物単価
ZKD0970000	アスファルト安定処理	Ａｓ量３．５～５．５％　車道用	ｔ	56.768			地方資材単価
Z004130003	アスファルト乳剤	ＰＫ－４　タックコート用	Ｌ	1,705.235			刊行物単価
ZKD0960000	粗粒度アスファルト混合物	Ａｓ量４．５～６．５％　車道用	ｔ	105.949			地方資材単価
ZKD0960000	粗粒度アスファルト混合物	Ａｓ量４．５～６．５％　車道用	ｔ	47.304			地方資材単価

集計リスト（材料）

	工事名	大和通線道路整備工事 本工事01	当　初	工事区分	道路新設･改築
				集計区分	材料

コード	名称	規格	単位	数量	単価	金額	摘要
ZKD0910000	細粒度ギャップアスファルト混合物	Ａｓ量６．０～８．０％　車道用	t	157.468			地方資材単価
ZKD0910000	細粒度ギャップアスファルト混合物	Ａｓ量６．０～８．０％　車道用	t	18.922			地方資材単価
ZKD0910000	細粒度ギャップアスファルト混合物	Ａｓ量６．０～８．０％　車道用	t	4.026			地方資材単価
ZKD0906000	細粒度アスファルト混合物	Ａｓ量６．５～８．５％　歩道用	t	81.657			地方資材単価
Z006704001	ガソリン	レギュラー　スタンド渡し　無鉛　JIS K 2202　2号	L	36.914			刊行物単価
ZS8000004	諸雑費（率＋まるめ）		式	1			
ZAB3308000	鉄筋コンクリート管	2種　φ　300㎜　2000㎜/本　JIS　A5372 参考質量 281kg/本	本	1			道建設部策定単価
ZAB3363000	継手用ゴムリング	鉄筋ｺﾝｸﾘｰﾄ管2種 φ 300㎜用	個	1			道建設部策定単価
ZKD1004000	生コンクリート　混合Ｂ種	C-4　18-5-40	ｍ３	0.181			地方資材単価

集計リスト（材料）

	工事名	大和通線道路整備工事 本工事01	当　初	工事区分	道路新設･改築
				集計区分	材料

コード	名称	規格	単位	数量	単価	金額	摘要
ZKD2058000	再生骨材	０～８０mm	m３	929.282			地方資材単価
ZAB6406000	合成樹脂管	波状管　φ150㎜　無孔管　耐圧強度2100N/m以上　可とう性100㎜/50N以上　長さ4m/本導水用にも適用可	m	45.323			道産材 道建設部策定単価
ZAB6501000	合成樹脂管	波状管　φ250㎜　無孔管　内面平滑　耐圧強度3100N/m以上　長さ 5m/本　ﾌﾟﾗﾋｭｰﾑ管	m	19.23			道建設部策定単価
ZAB3401000	鉄筋コンクリート高圧管	1種管　φ　250㎜　2000㎜/本	個	162.5			道産材 刊行物単価
ZAB3342000	継手用ゴムリング	鉄筋ｺﾝｸﾘｰﾄ管1種 φ 250㎜用	個	162.5			道建設部策定単価
ZKD2054000	再生骨材	０～４０mm	m３	56.954			地方資材単価
ZAB3402000	鉄筋コンクリート高圧管	1種管　φ　300㎜　2000㎜/本　参考質量357kg/本	個	10.5			刊行物単価
ZAB3343000	継手用ゴムリング	鉄筋ｺﾝｸﾘｰﾄ管1種 φ 300㎜用	個	10.5			道建設部策定単価
ZAB3410000	鉄筋コンクリート高圧管	1種管　φ　500㎜　2000㎜/本　参考質量689kg/本	個	15			刊行物単価

集計リスト（材料）

	工事名	大和通線道路整備工事 本工事01	当　初	工事区分	道路新設･改築
				集計区分	材料

コード	名称	規格	単位	数量	単価	金額	摘要
ZAB3347000	継手用ゴムリング	鉄筋ｺﾝｸﾘｰﾄ管1種　φ　500㎜用	個	15			道建設部策定単価
ZAB4102000	上部桝	Ⅱ型Ａ　560×560×250/270㎜　参考質量118kg/個	個	27			道建設部策定単価
ZAB4104000	下部桝	Ⅱ型Ａ　560×560×580㎜　参考質量218kg/個	個	27			道建設部策定単価
ZKD2602000	歩道用雨水桝　上部桝	Ｉ型Ａ 受金具付 □６００／□８４０×３００　重量２５２ｋｇ	個	21			地方資材単価
ZAB4004000	下部桝	Ｉ型Ａ　840×840×1000㎜　参考質量759kg/個	個	22			道建設部策定単価
ZAB4002000	上部桝	Ｉ型Ａ　840×920×180/210㎜　参考質量284kg/個	個	1			道建設部策定単価
ZAB4026000	中間桝	Ｉ型Ａ　840×840×150㎜　参考質量139kg/個	個	12			道建設部策定単価
ZAB4028000	中間桝	Ｉ型Ａ　840×840×200㎜　参考質量179kg/個	個	1			道建設部策定単価
ZAB4030000	中間桝	Ｉ型Ａ　840×840×250㎜　参考質量220kg/個	個	10			道建設部策定単価

集計リスト（材料）

	工事名	大和通線道路整備工事 本工事01	当　初	工事区分	道路新設･改築
				集計区分	材料

コード	名称	規格	単位	数量	単価	金額	摘要
ZKD2602100	歩道用雨水桝　上部桝	Ｉ型Ｂ 受金具付 □６００／□１１００×３００　重量４０６ｋｇ	個	4			地方資材単価
ZAB4304000	下部桝	Ｉ型Ｂ 1100×1100×1200㎜　参考質量1480kg/個	個	4			道建設部策定単価
ZAB4324000	中間桝	Ｉ型Ｂ 1100×1100×100㎜　参考質量163kg/個	個	2			道建設部策定単価
ZAB4326000	中間桝	Ｉ型Ｂ 1100×1100×150㎜　参考質量230kg/個	個	1			道建設部策定単価
ZAB4452000	桝蓋	鋼製 T-25 Ⅱ型A上部桝用　普通目 365×420×56㎜　参考質量 20kg/枚　R-2	枚	27			道産材 道建設部策定単価
ZKD2604500	鋳鉄蓋	雨水桝 鋳鉄蓋 □５００ Ｔ－１４ 重量３３ｋｇ 受枠込み	組	25			地方資材単価
ZAB4451000	桝蓋	鋼製 T-25 Ⅰ型A上部桝用　普通目 470×520×56㎜　参考質量 30kg/枚　R-1	枚	1			道産材 道建設部策定単価
ZAB2040000	車道用縁石Ⅳ型	参考質量90kg/ヶ	個	130.139			道建設部策定単価
ZKD1401000	生コンクリート　普通ポルトランド　ＡＥ減水剤（促進型）使用	C-1　(-)-8-20(25)	ｍ３	28.214			地方資材単価

集計リスト（材料）

	工事名	大和通線道路整備工事 本工事01	当　初	工事区分	道路新設･改築
				集計区分	材料

コード	名称	規格	単位	数量	単価	金額	摘要
ZAD1900100	生コンクリート加熱費		ｍ３	12.092			
ZAB2037000	車道用縁石Ⅱ型	標準　参考質量77kg/ｹ ｴｺｽﾗｸﾞｺﾝｸﾘｰﾄ対応品含む	個	162.513			道建設部策定単価
ZAB2035000	車道用縁石Ⅰ型	標準　参考質量95kg/ｹ ｴｺｽﾗｸﾞｺﾝｸﾘｰﾄ対応品含む	個	40.045			道建設部策定単価
ZAB2050000	舗装止縁石	150×170×590㎜　参考質量35kg/ｹ ｴｺｽﾗｸﾞｺﾝｸﾘｰﾄ対応品含む	個	389.095			道建設部策定単価
ZAB8522000	転落防止柵 土中建込用 P種	積雪ﾗﾝｸ1 横ﾋﾞｰﾑ 柵高1100㎜ 塗装 支柱間隔2,000㎜　歩行者自転車用柵	ｍ	160			刊行物単価
Z004350001	トラフィックペイント　溶融型	３種１号　ビーズ１５～１８　白　区画線用	ｋｇ	153.959			刊行物単価
Z004352001	ガラスビーズ	０．１０６～０．８５０mm　区画線用	ｋｇ	37.379			刊行物単価
Z004354001	接着用プライマー	区画線用　区画線用	ｋｇ	6.785			刊行物単価
Z004350007	トラフィックペイント　常温型	溶剤型　１種Ｂ　白　区画線用	Ｌ	39.25			刊行物単価

集計リスト（材料）

	工事名	大和通線道路整備工事 本工事01	当　初	工事区分	道路新設･改築
				集計区分	材料

コード	名称	規格	単位	数量	単価	金額	摘要
Z006540009	ｺﾝｸﾘｰﾄｶｯﾀ(ﾌﾞﾚｰﾄﾞ)	径18ｲﾝﾁ	枚	0.211			刊行物単価
Z006540005	コンクリートカッタ　（ブレード）	径３０インチ	枚	0.076			刊行物単価
Z006540003	コンクリートカッタ　（ブレード）	径２２インチ	枚	0.075			刊行物単価
Z006540008	コンクリートカッタ　（ブレード）	径１４インチ	枚	0.075			刊行物単価
ZKD4001000	アスファルト塊受入費	３０～５０ｃｍ程度の大きさ	t	376.44			地方資材単価
ZKD4002000	コンクリート塊受入費	無筋　３０ｃｍ程度の大きさ	t	39.95			地方資材単価
ZKD4004000	コンクリート塊受入費	有筋　３０ｃｍ程度の大きさ	t	25			地方資材単価
ZKD4005000	コンクリート塊受入費	有筋　大型ブロック	t	67.5			地方資材単価
ZKD5605800	産業廃棄物中間処理料金	汚泥　含水率８５％以上（計量費含む）　無機性汚泥	t	0.4			地方資材単価

集計リスト（材料）

	工事名	大和通線道路整備工事 本工事01	当　初	工事区分	道路新設･改築
				集計区分	材料

コード	名称	規格	単位	数量	単価	金額	摘要
ZKD5605900	産業廃棄物中間処理料金	循環税相当額　汚泥　含水率８５％以上(計量費含む) 無機性汚泥	ｔ	0.4			地方資材単価
ZAE3000100	一般貨物自動車運賃	小型車(2tｸﾗｽ) 10㎞まで	台	1			その他単価
ZKD5652000	産業廃棄物中間処理料金	廃プラスチック類　1m以下	ｔ	0.01			地方資材単価
ZKD5652800	産業廃棄物中間処理料金	循環税相当額 廃プラスチック類	ｔ	0.01			地方資材単価
Z010020102	タイヤ損耗費	１０ｔ積級　良好	時間	35.413			刊行物単価
ZKD5831600	産業廃棄物一般廃棄物処理料金	スキ取り物　ボサ類	空ｍ３	72			地方資材単価
ZAC8501000	平板載荷試験	100KN以内	箇所	2			刊行物単価
ZAB2532000	基礎ブロック	照明灯用　1000kg/個以下	ｋｇ	881.287			道産材 道建設部策定単価
ZAC2060100	LED道路照明灯具	KCE100-2、定格入力容量150VA以下　（照明器具、LEDﾓｼﾞｭｰﾙ、ﾓｼﾞｭｰﾙ制御装置を含む）	台	1			刊行物単価

集計リスト（材料）

	工事名	大和通線道路整備工事 本工事01	当　初	工事区分	道路新設･改築
				集計区分	材料

コード	名称	規格	単位	数量	単価	金額	摘要
ZAC2446000	灯具脱落防止金具	SUS304 長さ220㎜ ﾜｲﾔ式　建設省型ﾃｰﾊﾟｰﾎﾟｰﾙ用	個	1			道建設部策定単価
ZAC2444000	引込用バンド	亜鉛ﾒｯｷ	個	1			道建設部策定単価
ZAC2442000	ネームプレート	100×80㎜ ﾎﾜｲﾄﾒｯｷ	枚	1			道産材 道建設部策定単価
ZAC2297000	ﾃｰﾊﾟｰﾎﾟｰﾙ加算額	1～9本(1車分)	式	1			刊行物単価

集計リスト（材料）

	工事名	大和通線道路整備工事 本工事01	当　初	工事区分	道路新設･改築
				集計区分	材料

コード	名称	規格	単位	数量	単価	金額	摘要
V001003002	６００Ｖビニル絶縁シースケーブル	ＶＶ－Ｒ（ＳＶ）２．０ｍｍ２心	m	6			刊行物単価
V001107002	硬質ビニル電線管	ＶＥ　１６ｍｍ	m	1.499			刊行物単価
V001001013	６００Ｖビニル絶縁電線	ＩＶ　５．５ｍｍ２	m	2			刊行物単価

集計リスト（市場単価）

	工事名	大和通線道路整備工事 本工事01	当　初	工事区分	道路新設･改築
				集計区分	市場単価

コード	名称	規格	単位	数量	単価	金額	摘要
Q001416001	法面工（張芝工）	野芝・高麗芝・栽培土工芝（全面張）　材工共	m２	129.998			補正有り 刊行物単価
Q001150004	横断・転落防止柵設置工 土中建込用	ビーム式・パネル式　手間のみ	m	159.999			補正有り 刊行物単価
Q001150004	横断・転落防止柵設置工 土中建込用	ビーム式・パネル式　手間のみ	m	25.999			補正有り 刊行物単価
Q001036076	区画線設置（溶融式）	昼間　豪雪有　矢印・記号・文字　制約無　手間のみ	m	33.599			補正有り 刊行物単価
Q001036043	区画線設置（溶融式）	昼間　豪雪有　破線30cm　制約無　手間のみ	m	16.997			補正有り 刊行物単価
Q001037010	区画線設置（ペイント式）	昼間　豪雪有　実線15cm　制約無　手間のみ	m	760.978			補正有り 刊行物単価
Q001037013	区画線設置（ペイント式）	昼間　豪雪有　破線15cm　制約無　手間のみ	m	23.997			補正有り 刊行物単価
Q001036070	区画線設置（溶融式）	昼間　豪雪有　ゼブラ45cm　制約無　手間のみ	m	10			補正有り 刊行物単価
Q001036022	区画線設置（溶融式）	昼間　豪雪有　実線45cm　制約無　手間のみ	m	57.996			補正有り 刊行物単価

集計リスト（市場単価）

	工事名	大和通線道路整備工事 本工事01	当　初	工事区分	道路新設･改築
				集計区分	市場単価

コード	名称	規格	単位	数量	単価	金額	摘要
Q001164004	横断・転落防止柵撤去工 土中建込用	ビーム式・パネル式　手間のみ	m	41.999			補正有り 刊行物単価
Q001220001	標識柱・基礎撤去（路側式）	単柱式φ６０．５～φ１０１．６　手間のみ	基	4			補正有り 刊行物単価
Q001611001	構造物とりこわし工　無筋構造物	昼間　機械施工　制約無　手間のみ	ｍ３	7.999			補正有り 刊行物単価
Q001611007	構造物とりこわし工　鉄筋構造物	昼間　機械施工　制約無　手間のみ	ｍ３	10			補正有り 刊行物単価
Q001220001	標識柱・基礎撤去（路側式）	単柱式φ６０．５～φ１０１．６　手間のみ	基	0.999			補正有り 刊行物単価

集計リスト（その他）

	工事名	大和通線道路整備工事 本工事01	当　初	工事区分	道路新設･改築
				集計区分	その他

コード	名称	規格	単位	数量	単価	金額	摘要
	諸雑費		式	1			

集計リスト（その他）

	工事名	大和通線道路整備工事 本工事01	当　初	工事区分	道路新設･改築
				集計区分	その他

コード	名称	規格	単位	数量	単価	金額	摘要
	鉄筋コンクリート管用　９０°支管	取付け管呼び径250㎜、本管径500㎜　【見積策定単価】	個	2			
	コンクリート擁壁（斜切・短尺）	H=3.0m　L=1.68m	個	2			
	コンクリート擁壁（斜切・短尺）	H=3.0m　B=2.1m　L=1.56m	基	2			
	コンクリート擁壁（斜切・短尺）	H=3.0m　B=2.1m　L=1.80m	基	1			

法定福利費概算額

【機械設備以外の工事】

1	主たる工種	道路改良工事	
2	工事価格		
3	非対象額計（－）		(4)＋(5)＋(6)＋(7)
4	工場製作原価		機械設備の場合は製作原価
5	機器単体費		電気設備工事のみ
6	その他費目		VE管理費・スライド足切額等
7	業務委託料		電気設備工事のみ
8	対象額		(2)－(3)
9	法定福利費の割合		
10	法定福利費概算額		(8)×(9)


【機械設備工事】

11	主たる工種		
12	据付工事原価		
13	据付工事原価に占める法定福利費の割合		
14	据付工事原価に占める法定福利費		(12)×(13)
15	製作原価		
16	設計技術費対象額		(12)＋(15)
17	設計技術費対象額に占める法定福利費		(14)
18	設計技術費対象額に占める法定福利費の割合		(17)÷(16)
19	設計技術費		
20	設計技術費に占める法定福利費		(19)×(18)
21	工事原価		(12)＋(15)＋(19)
22	一般管理費等対象額に占める法定福利費		(14)＋(20)
23	一般管理費等対象額に占める法定福利費の割合		(22)÷(21)
24	一般管理費等		
25	一般管理費等に占める法定福利費		(24)×(23)
26	法定福利費概算額		(14)＋(20)＋(25)

【合　　計】

27	法定福利費概算額		(10)＋(26)

平 面 図

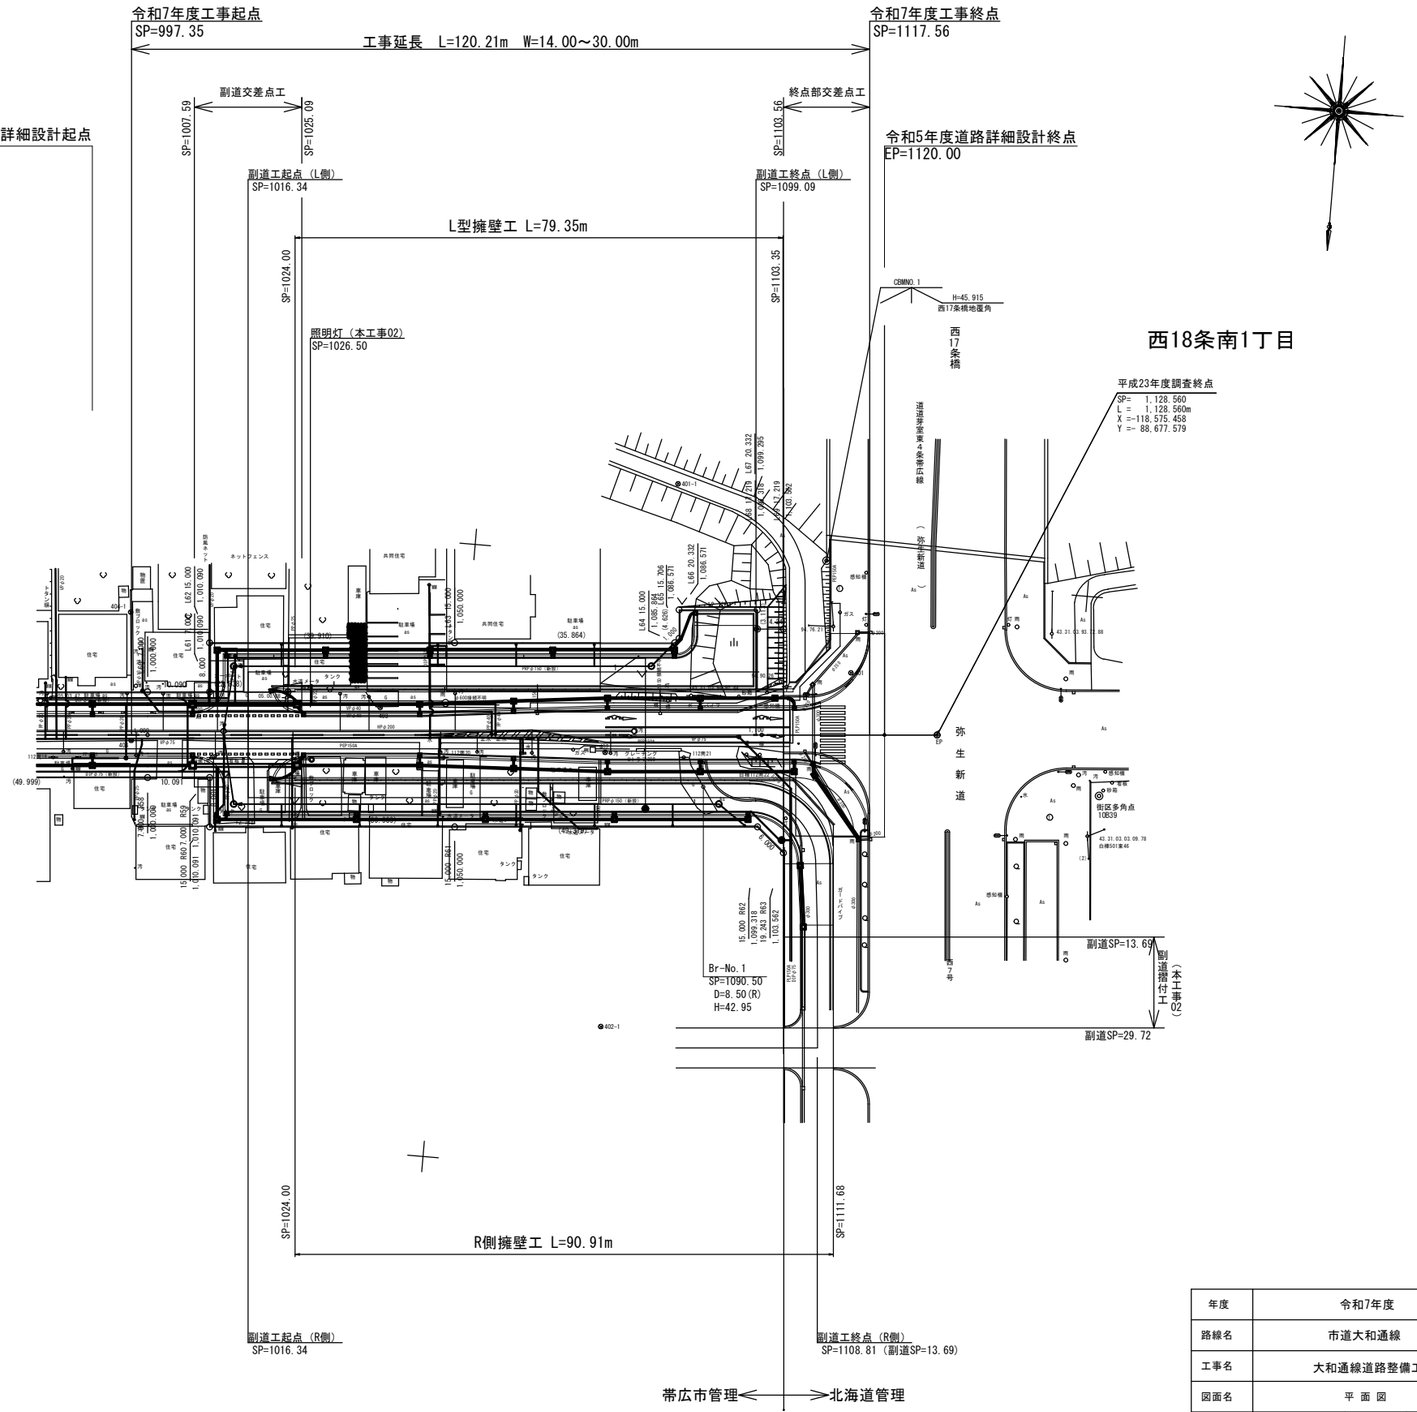

4級基準点成果表


点 名	X	Y	摘 要	点 名	X	Y	摘 要
401	-118584.312	-88662.751	鋲	418	-118538.184	-88245.398	鋲
402	-118568.016	-88623.965	鋲	419	-118538.370	-88187.323	鋲
403	-118572.254	-88586.870	鋲	420	-118523.723	-88130.741	鋲
404	-118563.445	-88546.879	鋲	421	-118563.655	-88115.282	鋲
405	-118566.321	-88514.031	鋲	422	-118615.453	-88060.085	鋲
406	-118557.752	-88477.795	鋲	423	-118611.926	-88017.397	鋲
407	-118554.559	-88440.192	鋲	424	-118605.216	-87938.071	鋲
408	-118556.427	-88400.267	鋲	425	-118609.890	-87903.065	鋲
409	-118548.082	-88363.047	鋲	426	-118607.156	-87868.517	鋲
410	-118578.315	-88365.595	鋲	427	-118596.477	-87836.247	鋲
411	-118614.612	-88362.232	鋲	428	-118601.185	-87804.650	鋲
412	-118606.355	-88305.826	鋲	429	-118587.001	-87743.317	鋲
413	-118610.817	-88250.700	鋲	430	-118592.994	-87693.751	鋲
414	-118617.926	-88214.649	鋲	431	-118588.203	-87636.391	鋲
415	-118623.537	-88186.136	鋲	432	-118584.221	-87597.108	鋲
416	-118606.366	-88155.686	鋲				

補助基準点成果表

点 名	X	Y	摘 要	点 名	X	Y	摘 要
10B31-1	-118641.430	-87552.776	鋲	418-3	-118519.510	-88298.844	鋲
10B31-2	-118666.141	-87550.299	鋲	418-4	-118535.271	-88213.444	鋲
10B34-1	-118574.319	-87782.950	鋲	425-1	-118611.206	-87909.703	鋲
10B35-1	-118635.443	-87976.799	鋲	425-2	-118612.463	-87920.630	鋲
10B35-2	-118554.404	-87972.571	鋲	425-3	-118572.418	-87889.774	鋲
401-1	-118612.612	-88632.104	鋲	425-4	-118547.021	-87907.163	木 杭
401-2	-118481.578	-88660.312	鋲	426-2	-118608.889	-87877.915	鋲
402-1	-118523.470	-88627.057	鋲	427-1	-118607.182	-87856.247	境界標
404-1	-118584.234	-88545.037	鋲	428-1	-118545.832	-87827.085	鋲
404-2	-118539.730	-88548.933	境界標	428-2	-118604.823	-87841.443	鋲
405-1	-118566.376	-88495.996	鋲	428-3	-118537.958	-87832.512	木 杭
405-2	-118622.662	-88486.760	鋲	429-1	-118615.268	-87725.595	鋲
406-1	-118556.684	-88465.731	鋲	429-2	-118596.652	-87750.166	鋲
407-1	-118555.354	-88450.769	鋲	429-3	-118586.793	-87721.896	鋲
408-1	-118527.708	-88398.763	木 杭	430-3	-118541.005	-87662.111	木 杭
408-2	-118586.783	-88436.584	鋲	431-1	-118586.403	-87625.939	鋲
408-3	-118643.233	-88418.471	鋲	1007A-1	-118645.119	-88090.192	鋲
412-1	-118644.196	-88307.587	鋲	1007A-2	-118563.867	-88127.197	鋲
414-1	-118620.866	-88201.648	鋲	1007A-3	-118618.998	-88145.414	鋲
415-1	-118568.334	-88188.469	鋲	1007A-4	-118687.165	-88101.096	鋲
418-1	-118548.115	-88297.077	鋲	1007A-5	-118677.023	-88102.598	鋲
418-2	-118515.145	-88253.548	鋲				

年度	令和7年度		
路線名	市道大和通線		
工事名	大和通線道路整備工事		
図面名	平 面 図		
縮尺	1:500	図面番号	1
設計年月	令和 6年 3月		
設計者名	株式会社 土木技術コンサルタント		
北海道帯広市			


縦 断 図

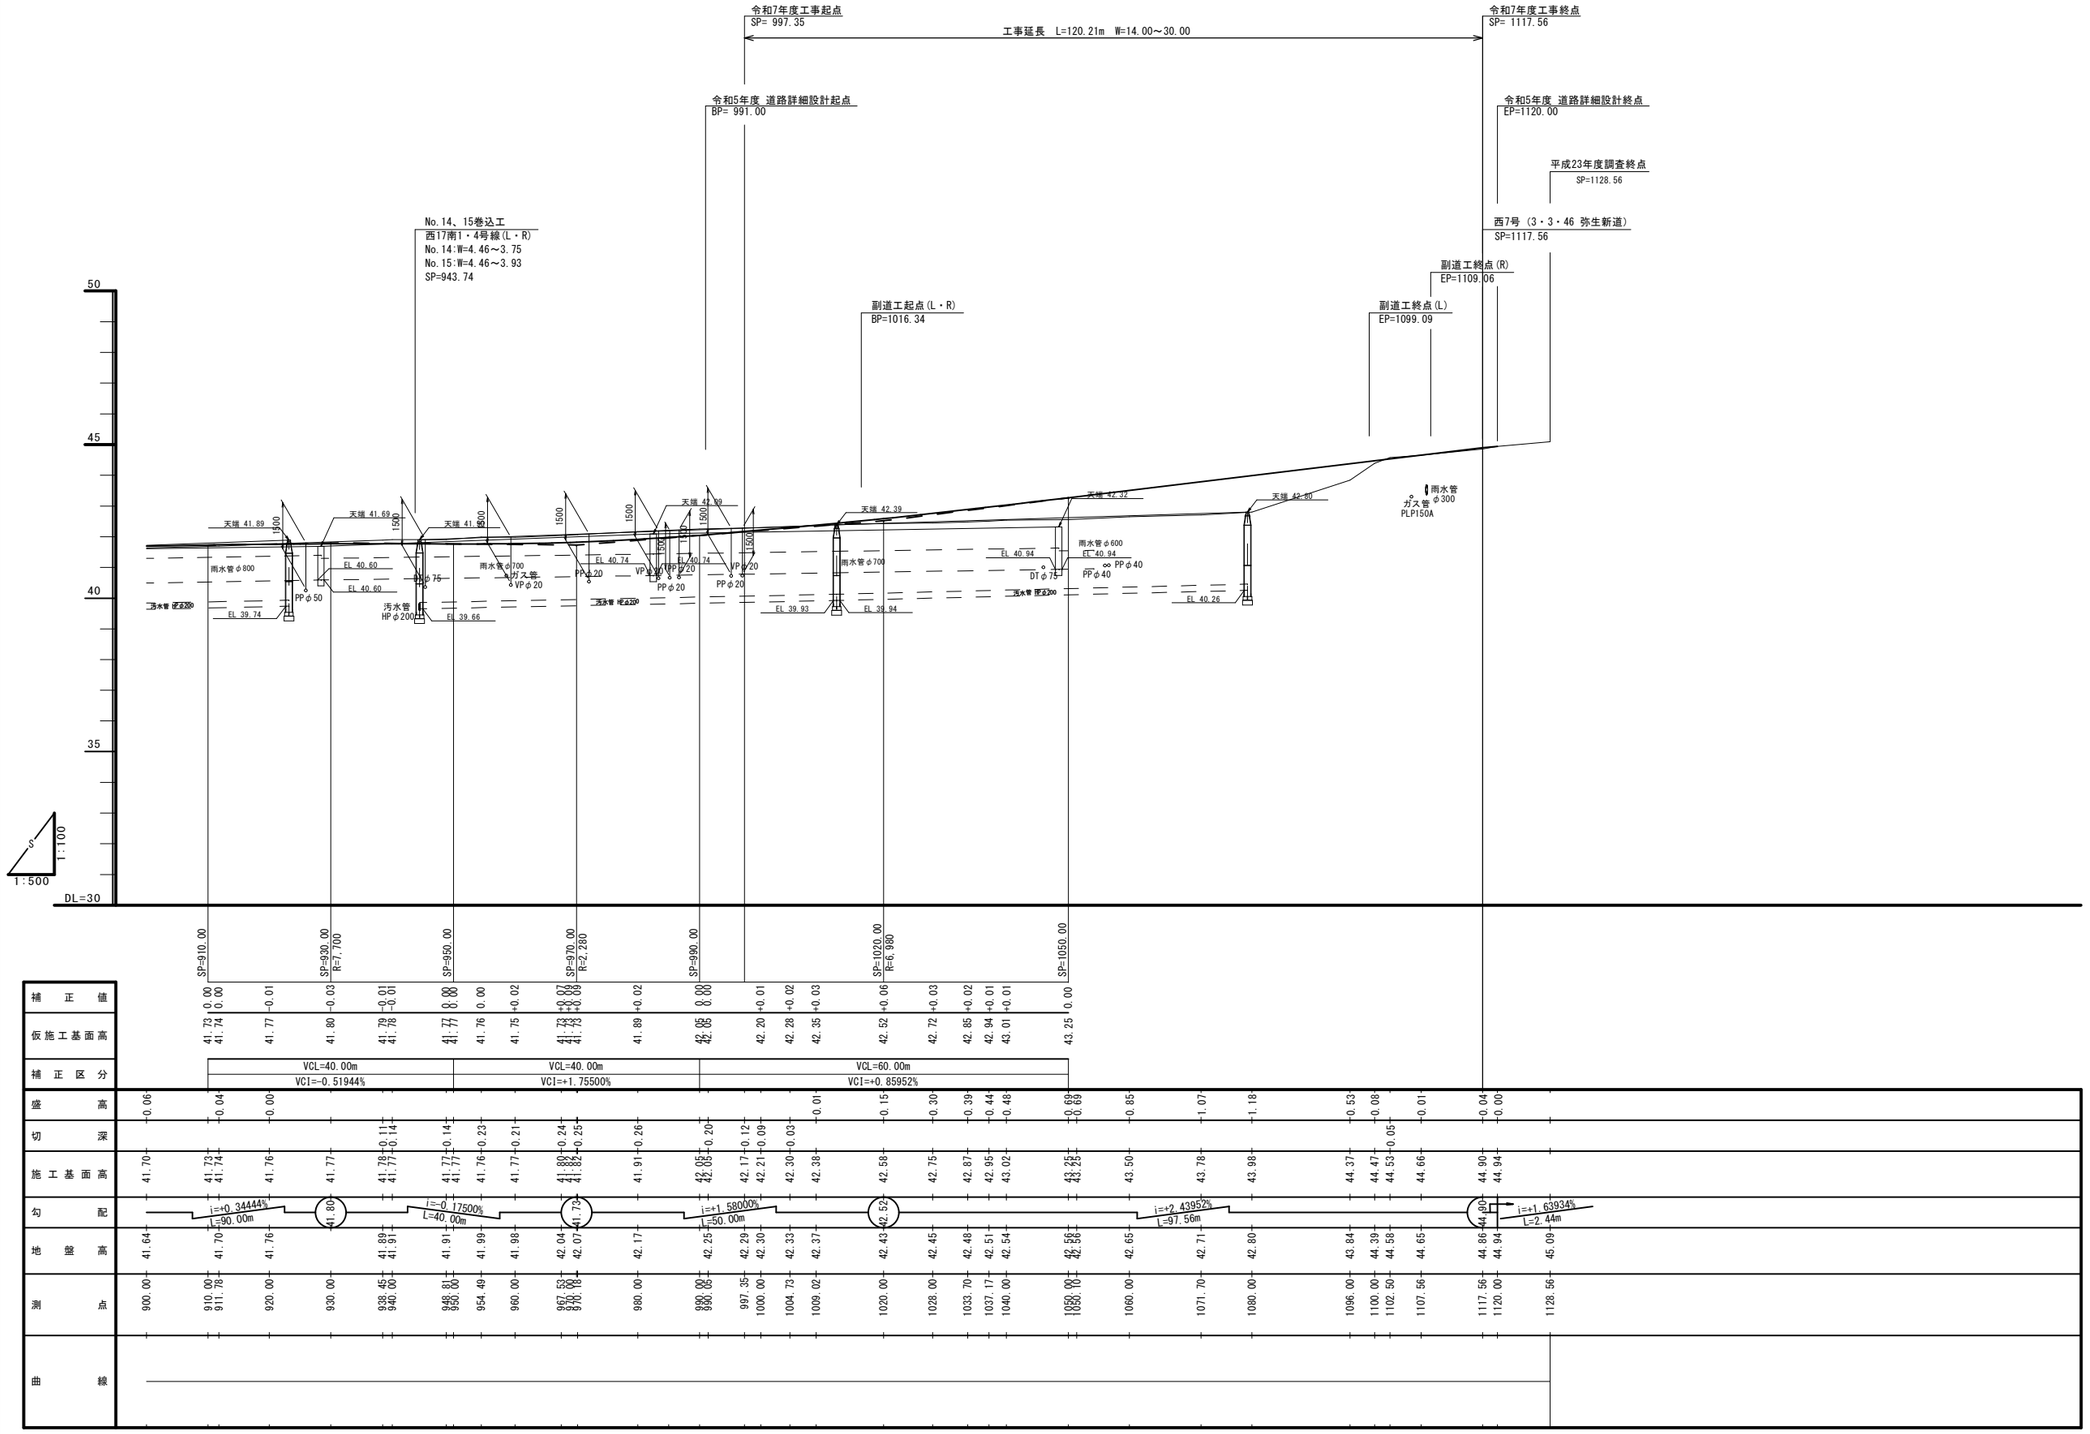

年度	令 和 7 年 度
路線名	市 道 大 和 通 線
工事名	大和通線道路整備工事
図面名	縦 断 図
縮尺	H=1:500 V=1:100
図面番号	2
設計年月	令 和 6 年 3 月
設計者名	株式会社 土木技術コンサルタント

北 海 道 帯 広 市


副道縦断図（L側）

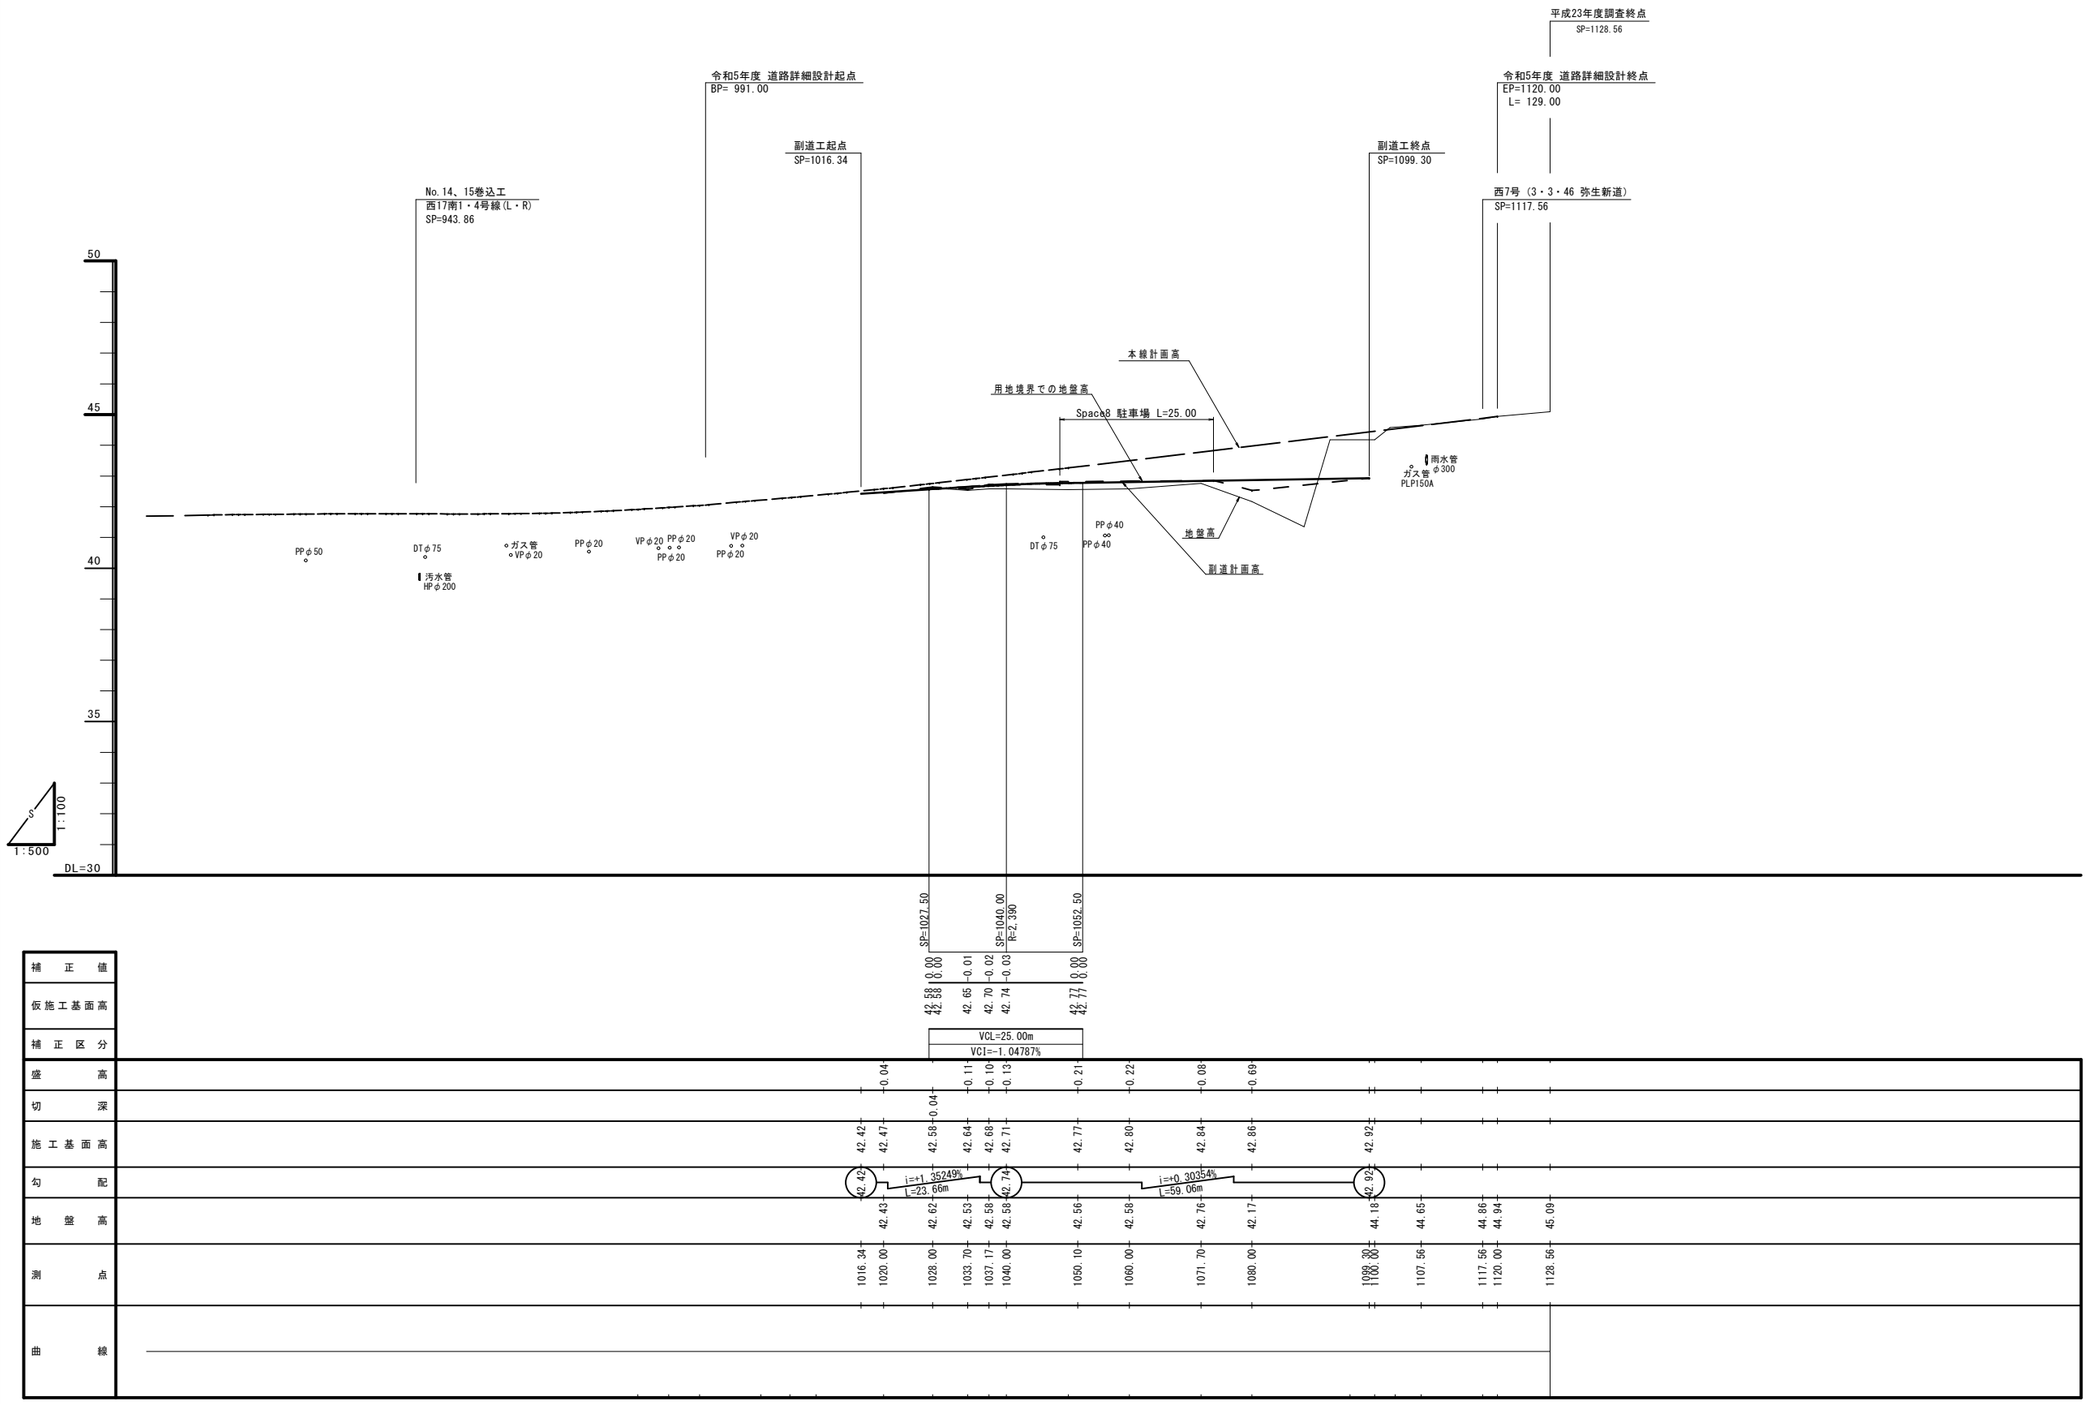

年度	令和7年度
路線名	市道大和通線
工事名	大和通線道路整備工事
図面名	副道縦断図（L側）
縮尺	H=1:500 V=1:100
図面番号	3
設計年月	令和5年 8月
設計者名	株式会社 土木技術コンサルタント

北海道帯広市

副道縦断図（R側）

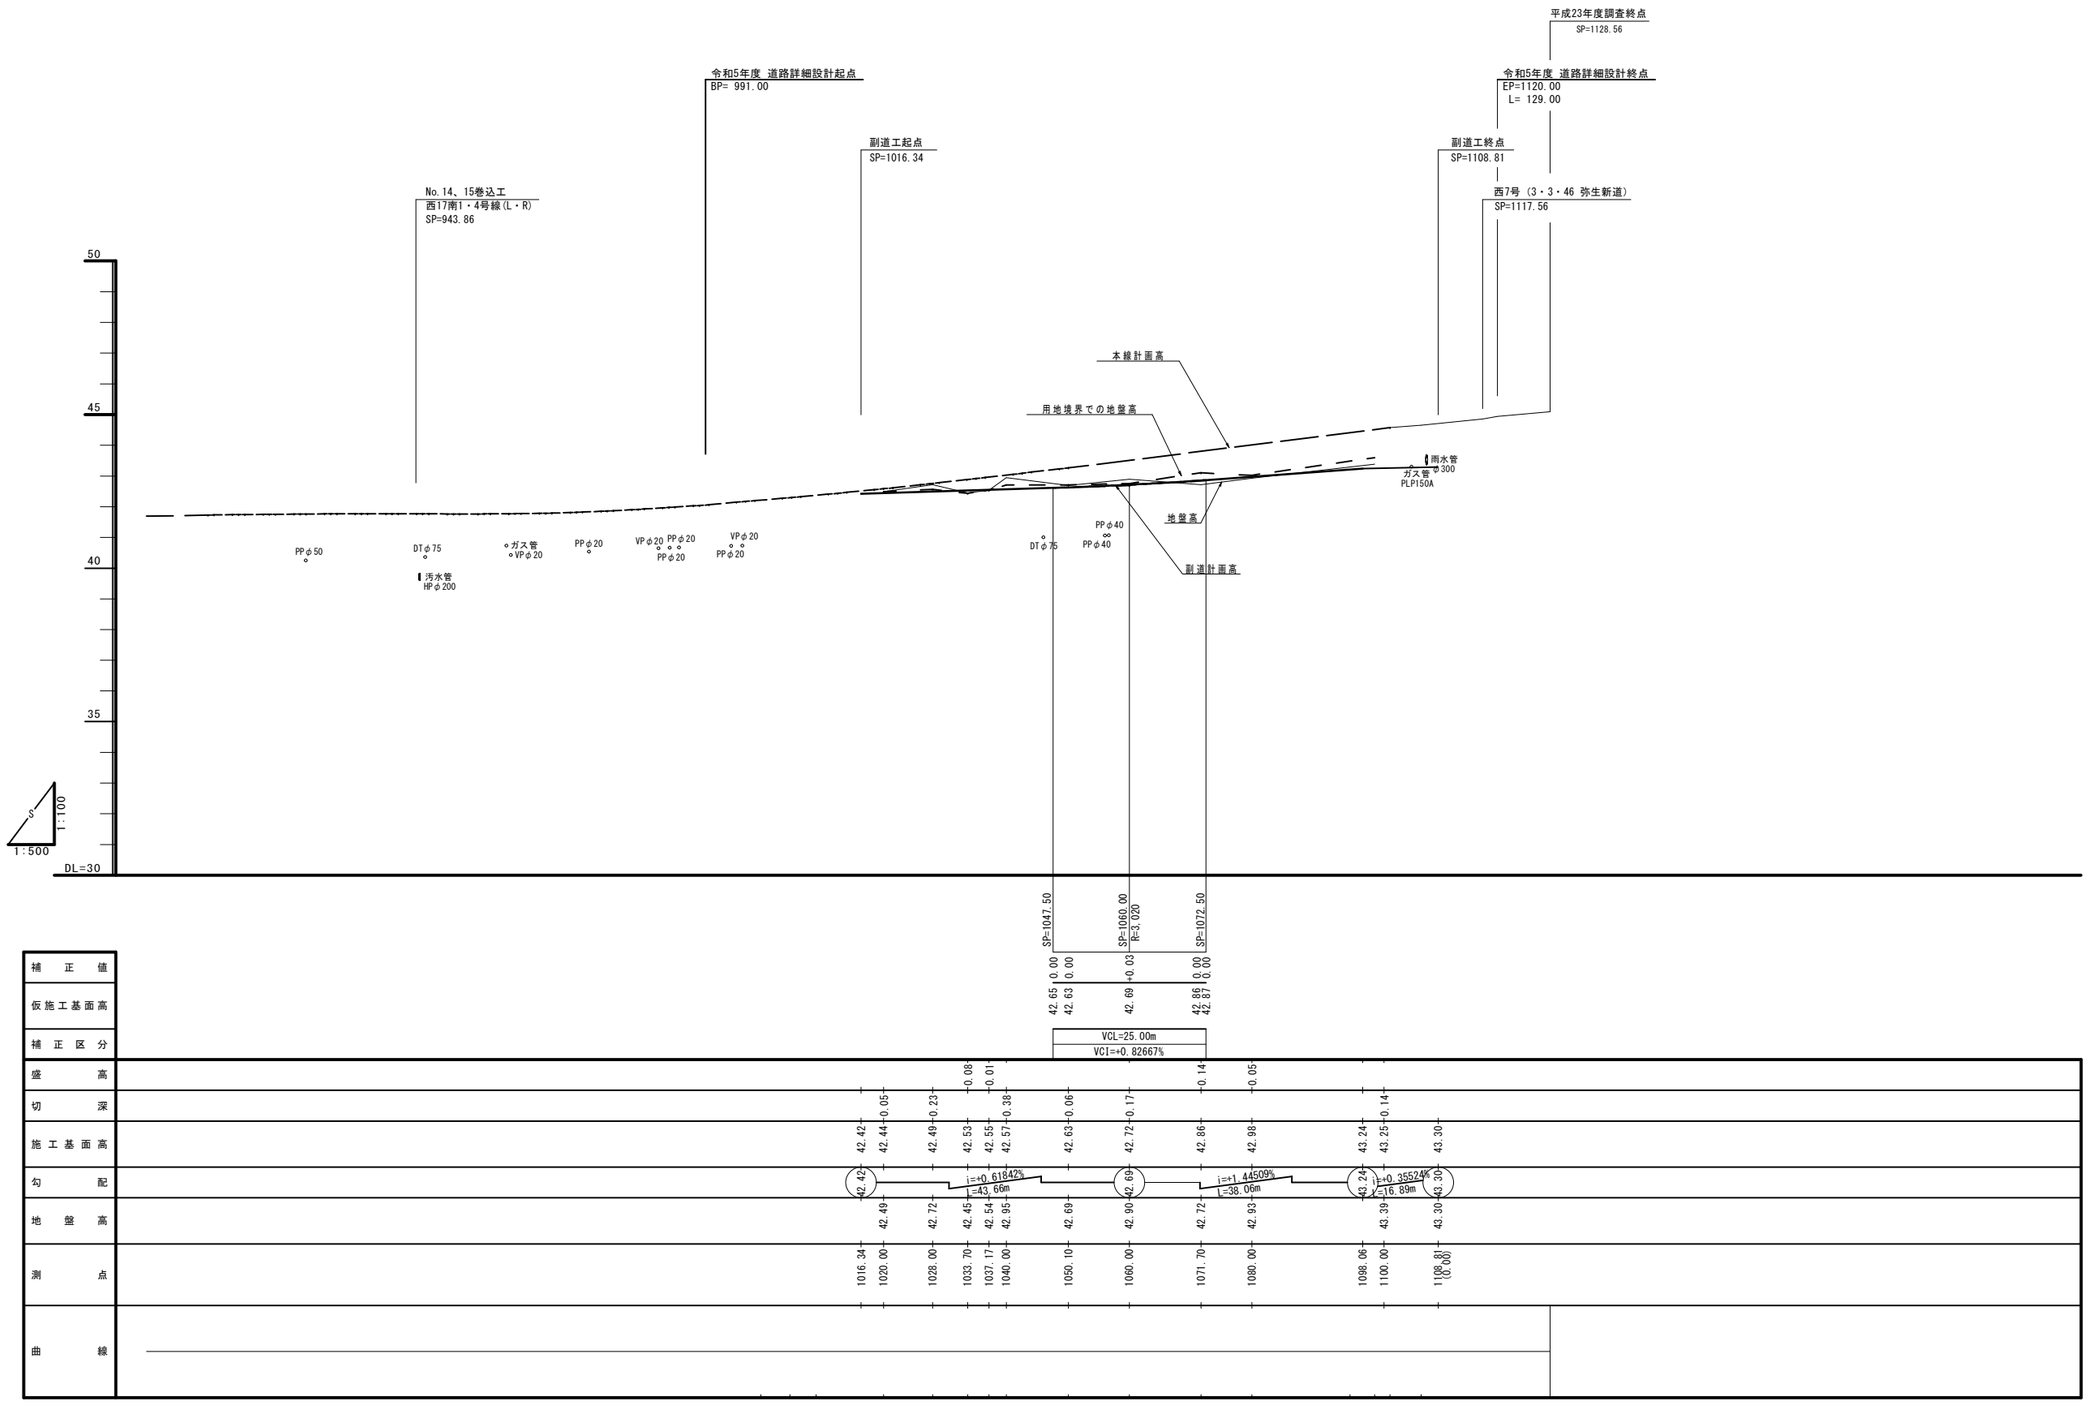

年度	令和7年度
路線名	市道大和通線
工事名	大和通線道路整備工事
図面名	副道縦断図（R側）
縮尺	H=1:500 V=1:100
図面番号	4
設計年月	令和5年 8月
設計者名	株式会社 土木技術コンサルタント

北海道帯広市

標準断面図(1)

設　計　条　件	
構 造 種 別	第４種　第３級
設 計 速 度	４０ km
設 計 幅 員	車道幅員 6.00 + 路肩幅員 0.50×2 + 歩道幅員 3.50×2 = 道路幅員 14.00
交 通 区 分	Ｎ３交通
舗 装 合 計 厚	１０２ cm
平 均 積 雪 深	１．５ m程度
設 計 Ｃ Ｂ Ｒ	６
理論最大凍結深	１４５ cm

標　準　部　　SP=997.35～1007.59

S=1:50


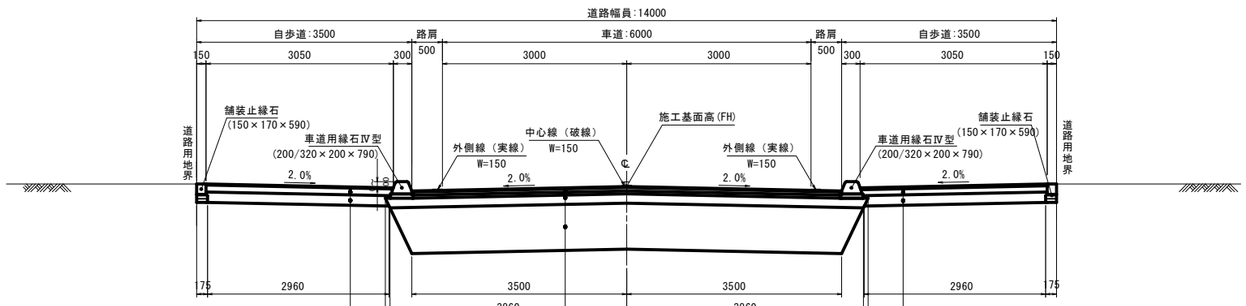


表　層　（細粒度アスコン）　t= 30
下層路盤　（φ40mm級再生骨材）　t=100
凍上抑制層（φ80mm級再生骨材）　t=170
Σt=300

表　層　（細粒度ｷﾞｬｯﾌﾟｱｽｺﾝ）　t= 30
基　層　（粗粒度アスコン）　t= 40
上層路盤　（アスファルト安定処理）　t= 50
下層路盤　（φ40mm級再生骨材）　t= 150
凍上抑制層（φ80mm級再生骨材）　t= 750
Σt=1020

表　層　（細粒度アスコン）　t= 30
下層路盤　（φ40mm級再生骨材）　t=100
凍上抑制層（φ80mm級再生骨材）　t=170
Σt=300

路　肩　詳　細　図
（Ⅳ型縁石部）　S=1:20

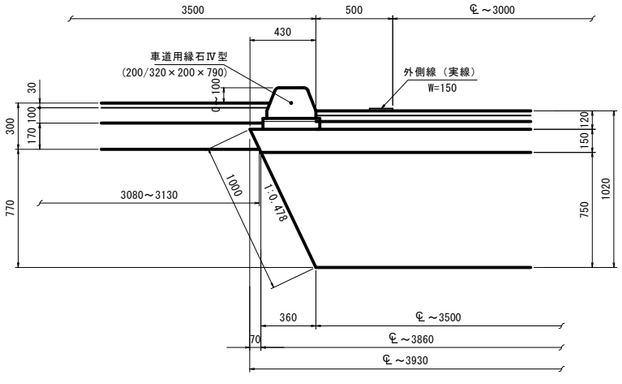


年　　度	令 和 7 年 度		
路 線 名	市 道 大 和 通 線		
工 事 名	大和通線道路整備工事		
図 面 名	標 準 断 面 図 （ 1 ）		
縮　　尺	図　示	図面番号	5
設計年月	令 和　6 年　3 月		
設計者名	株式会社 土木技術コンサルタント		
北 海 道 帯 広 市			

標準断面図(2)

副 道 設 置 部　SP=1025.09～1044.00

S=1:50

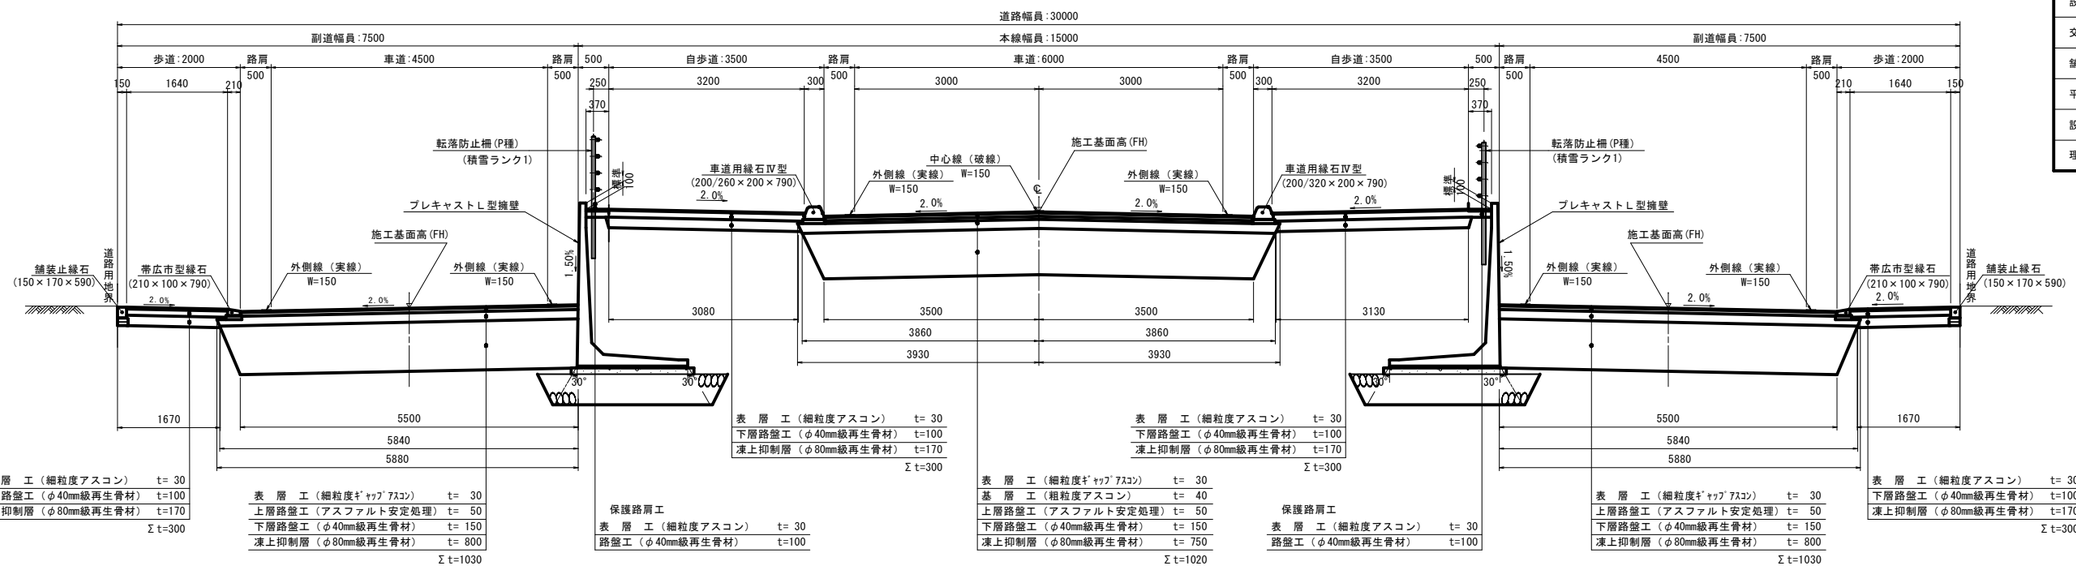


設 計 条 件 （ 本 線 ）	
構 造 種 別	第４種　第３級
設 計 速 度	４０ km
設 計 幅 員	車道幅員 6.00 ＋ 路肩幅員 0.50×2 ＋ 歩道幅員 3.50×2 ＝ 道路幅員 14.00
交 通 区 分	Ｎ３交通
舗 装 合 計 厚	１０２ cm
平 均 積 雪 深	１．５ m程度
設 計 Ｃ Ｂ Ｒ	6
理論最大凍結深	１４５ cm

副 道 設 置 部　SP=1074.61～1103.56（歩道：1105.11）

S=1:50

（右折車線設置区間）

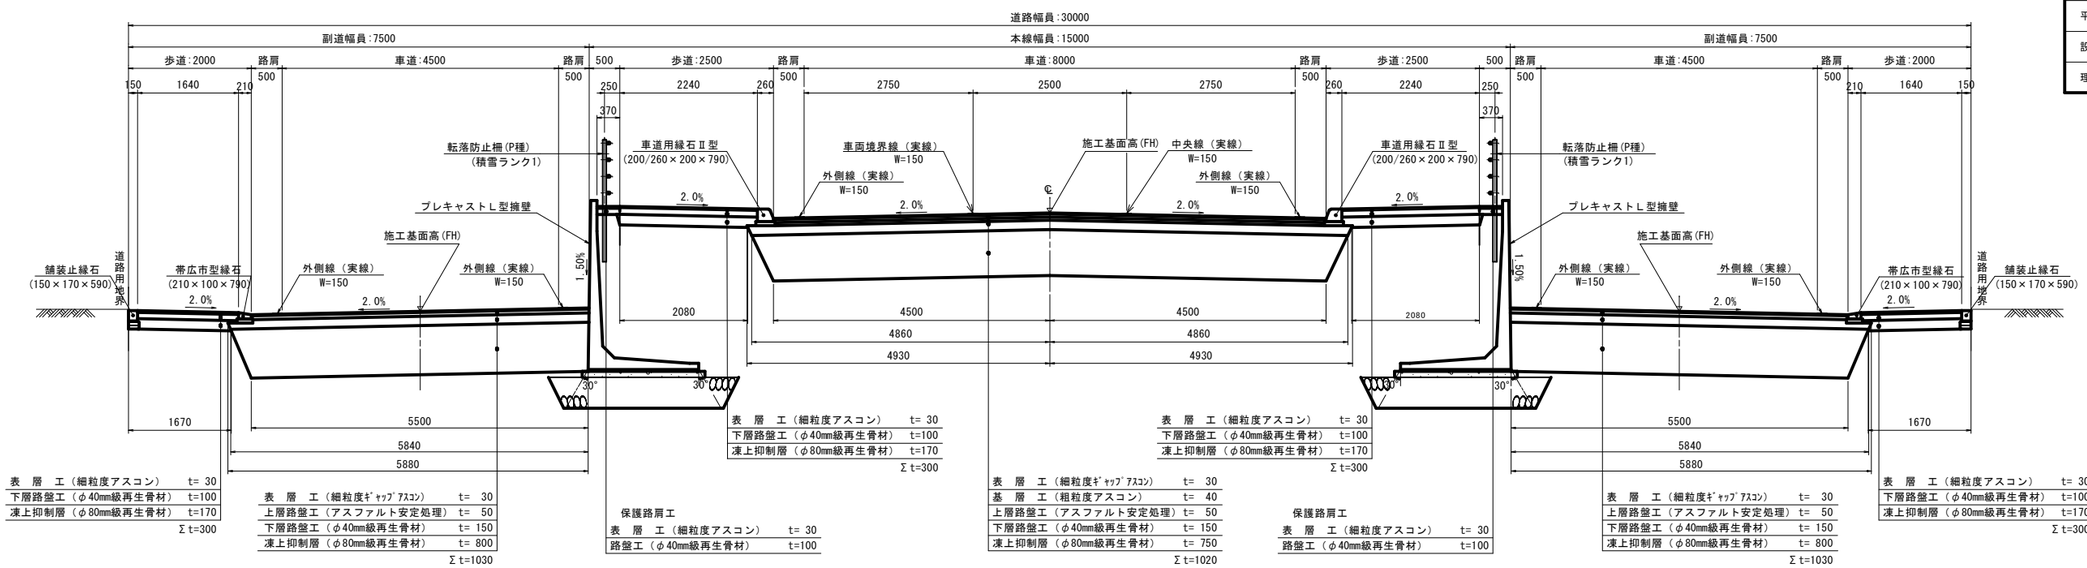


設 計 条 件 （ 副 道 ）	
構 造 種 別	第４種　第４級
設 計 速 度	３０ km
設 計 幅 員	車道幅員 4.50 ＋ 路肩幅員 0.50×2 ＋ 歩道幅員 2.00 ＝ 道路幅員 7.50
交 通 区 分	Ｎ１交通
舗 装 合 計 厚	１０３ cm
平 均 積 雪 深	１．５ m程度
設 計 Ｃ Ｂ Ｒ	8
理論最大凍結深	１４５ cm


年 度	令 和 7 年 度		
路 線 名	市 道 大 和 通 線		
工 事 名	大和通線道路整備工事		
図 面 名	標 準 断 面 図 （ 2 ）		
縮 尺	図 示	図面番号	6
設計年月	令 和 6 年 3 月		
設計者名	株式会社 土木技術コンサルタント		
北 海 道 帯 広 市			

標準断面図(3)


歩道部詳細（1）
（Ⅳ型縁石部） S=1:30

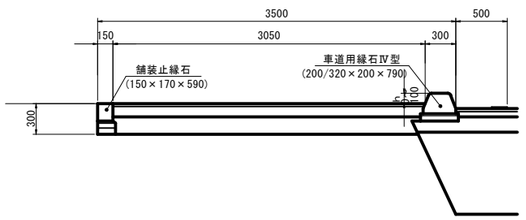


歩道部詳細（2）
（Ⅳ型縁石部） S=1:30

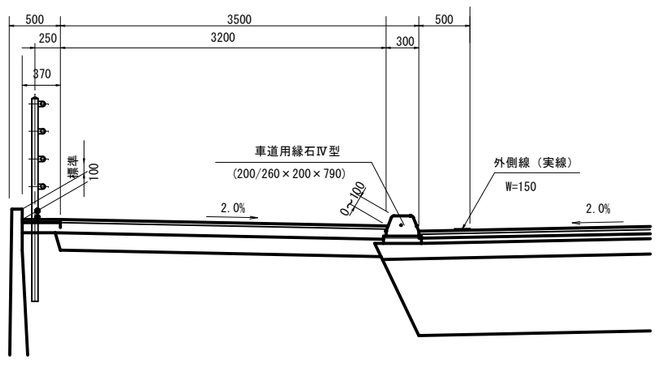


副道路肩詳細図
S=1:20

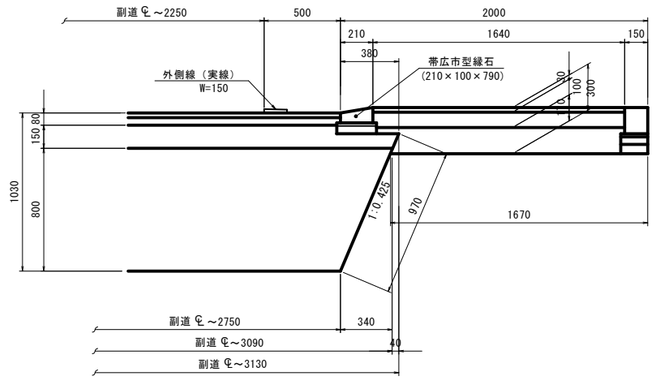


車道用縁石Ⅱ型
S=1:20

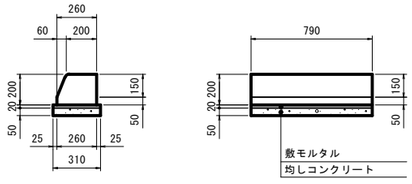


車道用縁石Ⅳ型
S=1:20

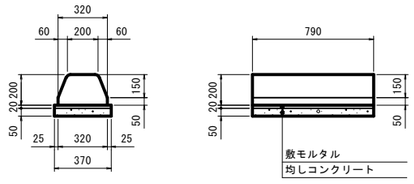

舗装止縁石
S=1:15

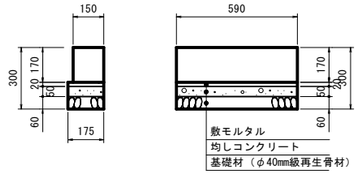



帯広市型縁石
S=1:20

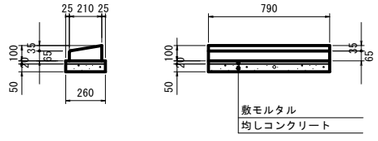



年度	令和7年度		
路線名	市道大和通線		
工事名	大和通線道路整備工事		
図面名	標準断面図（3）		
縮尺	図示	図面番号	7
設計年月	令和 5年 8月		
設計者名	株式会社 土木技術コンサルタント		


北海道帯広市

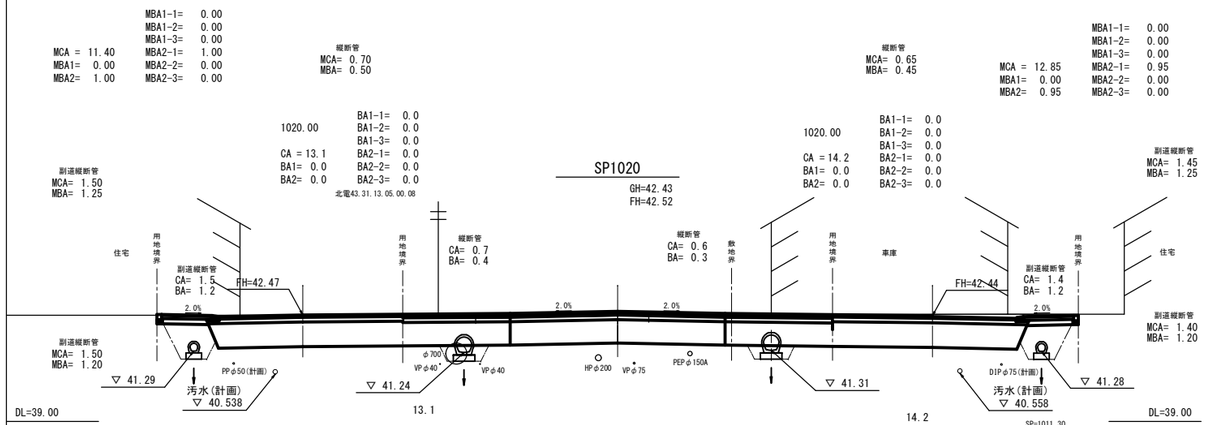


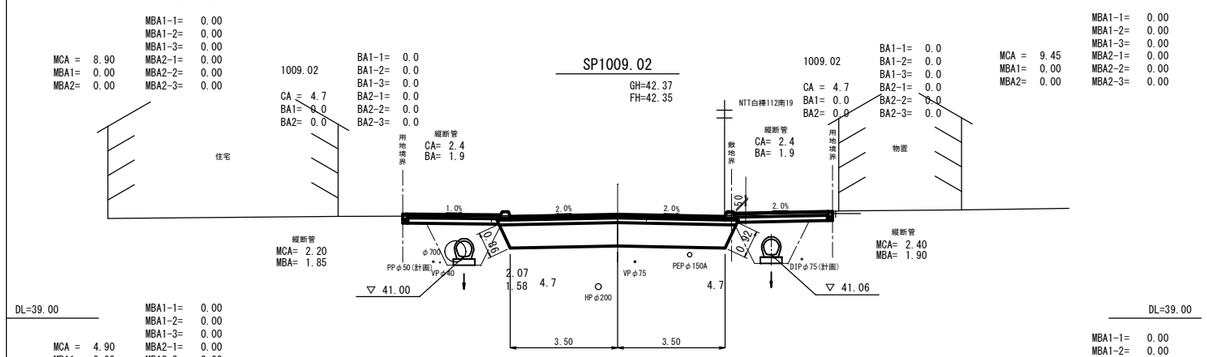


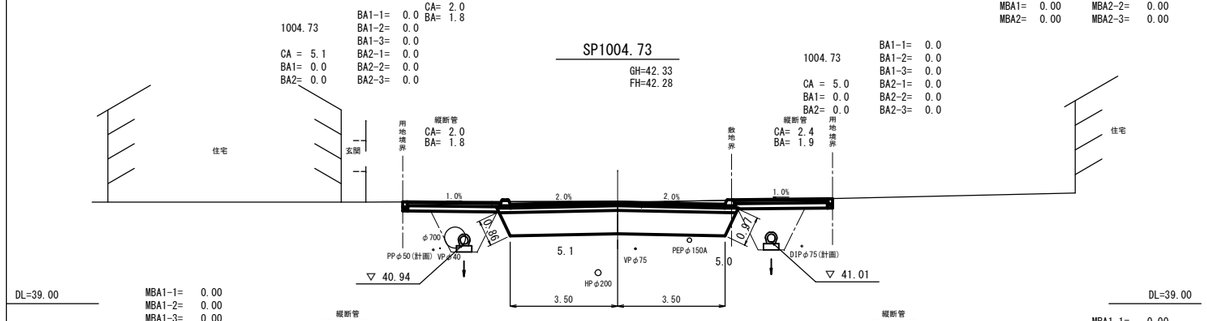

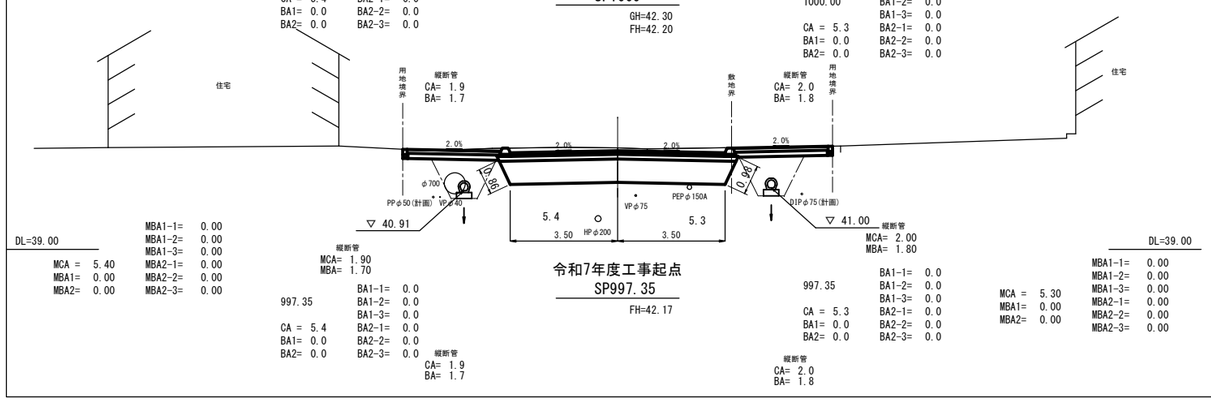

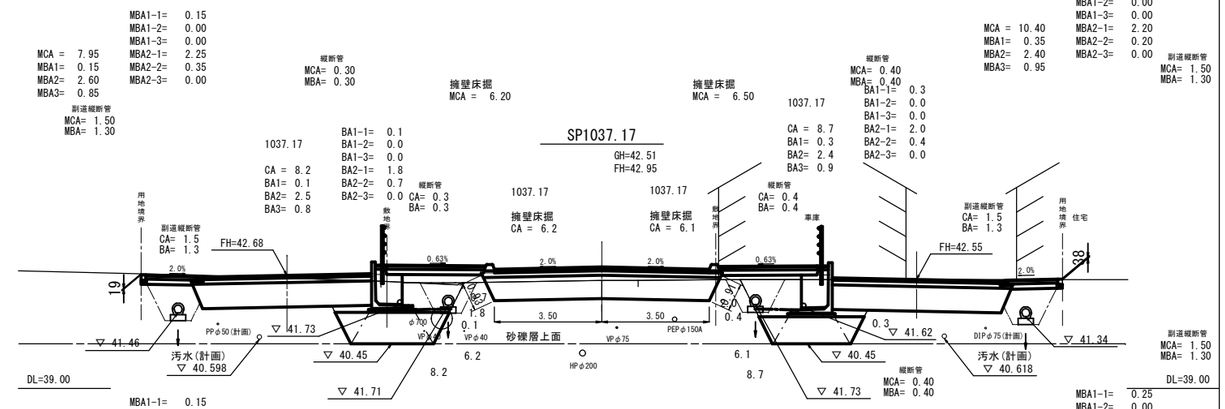

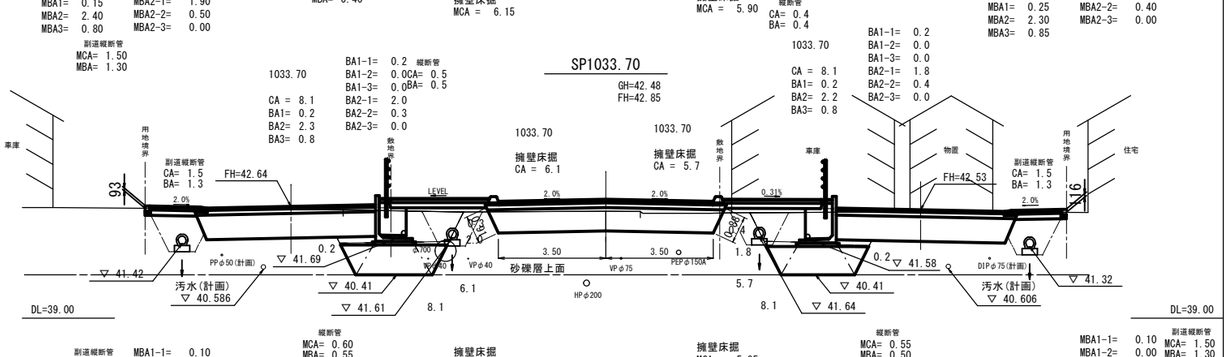

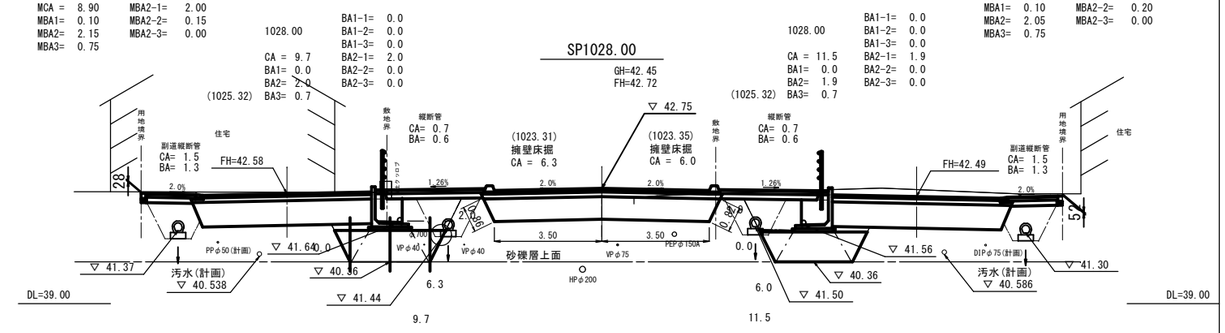

SP997.35 ～ SP1037.17


年　度	令 和 7 年 度		
路 線 名	市 道 大 和 通 線		
工 事 名	大和通線道路整備工事		
図 面 名	横 断 図 (1)		
縮　尺	1:100	図面番号	8
設計年月	令 和 6 年　3 月		
設計者名	株式会社 土木技術コンサルタント		
北 海 道 帯 広 市			


凡 例

CA ：土砂
BA1：路体盛土
BA2：路床盛土
BA3：擁壁裏込め材

凡 例

BA1-1:路体盛土(2.5m未満)
BA1-2:路体盛土(2.5m以上4.0m未満)
BA1-3:路体盛土(4.0m以上)
BA2-1:路床盛土(2.5m未満)
BA2-2:路床盛土(2.5m以上4.0m未満)
BA2-3:路床盛土(4.0m以上)

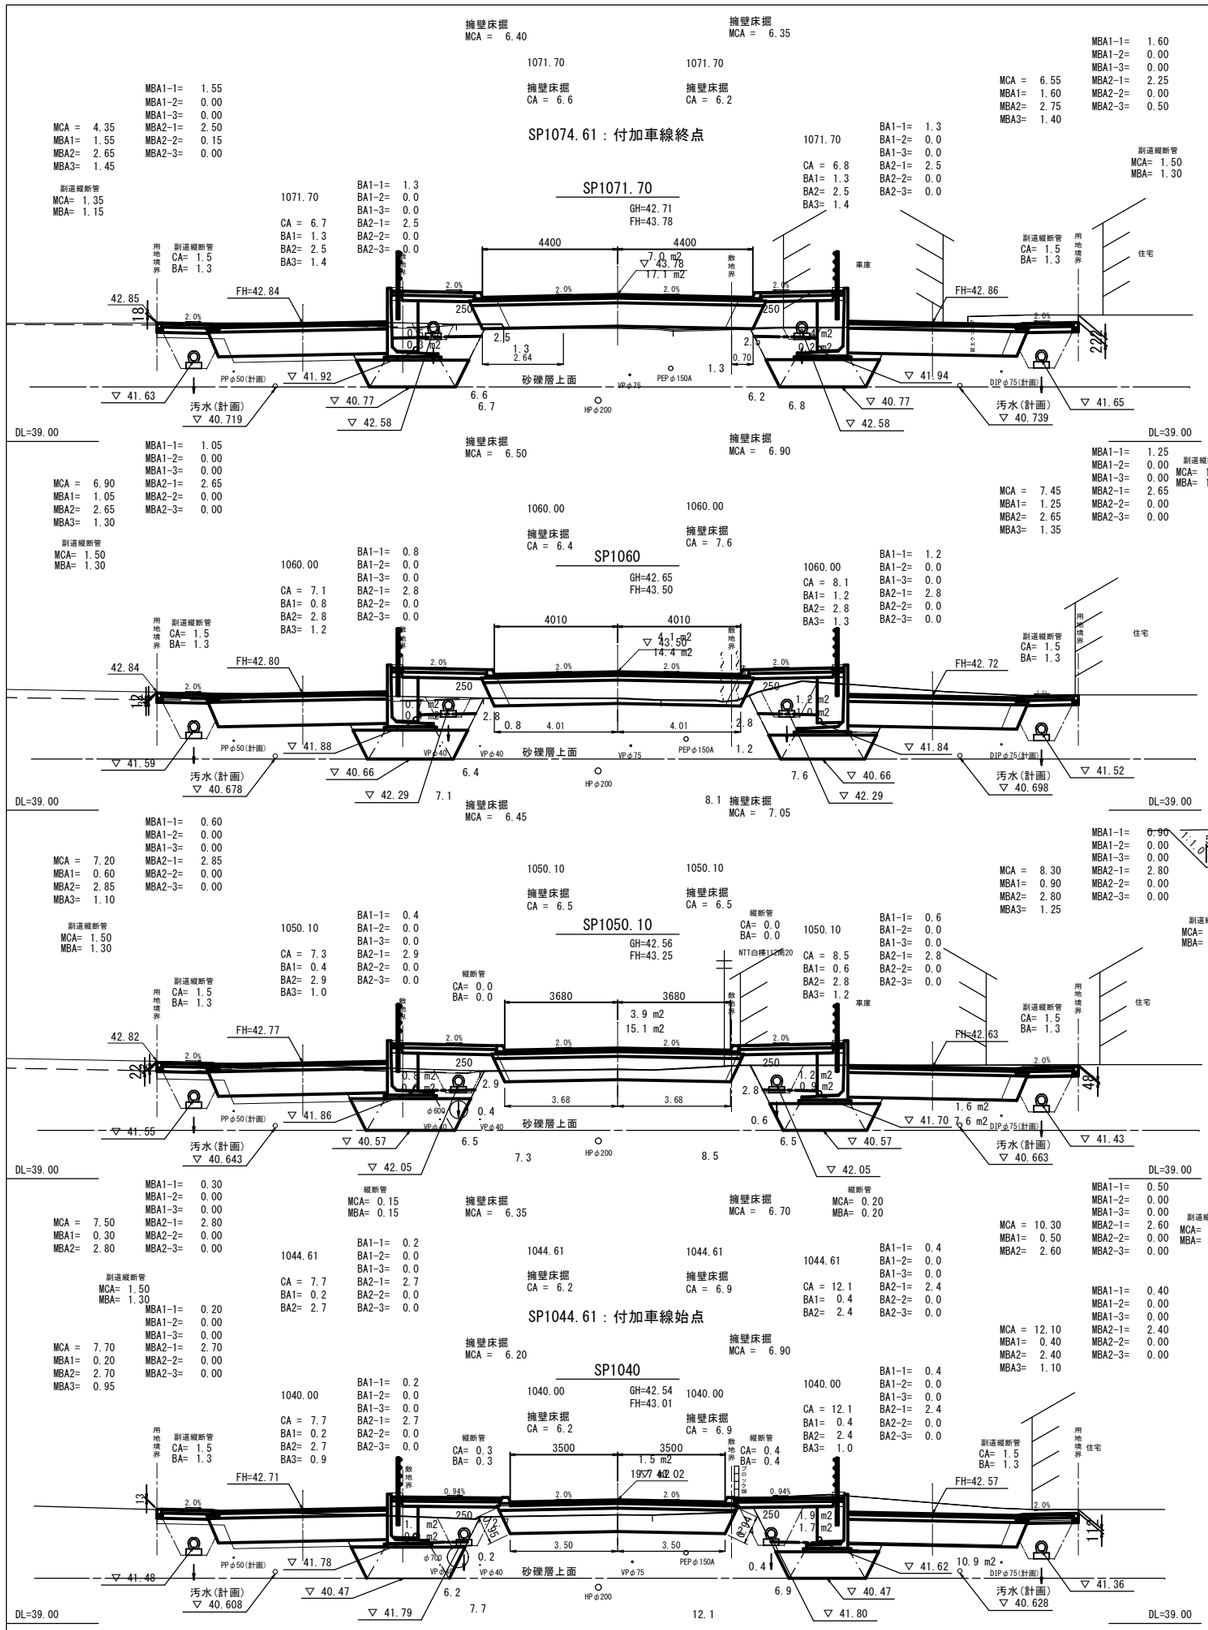

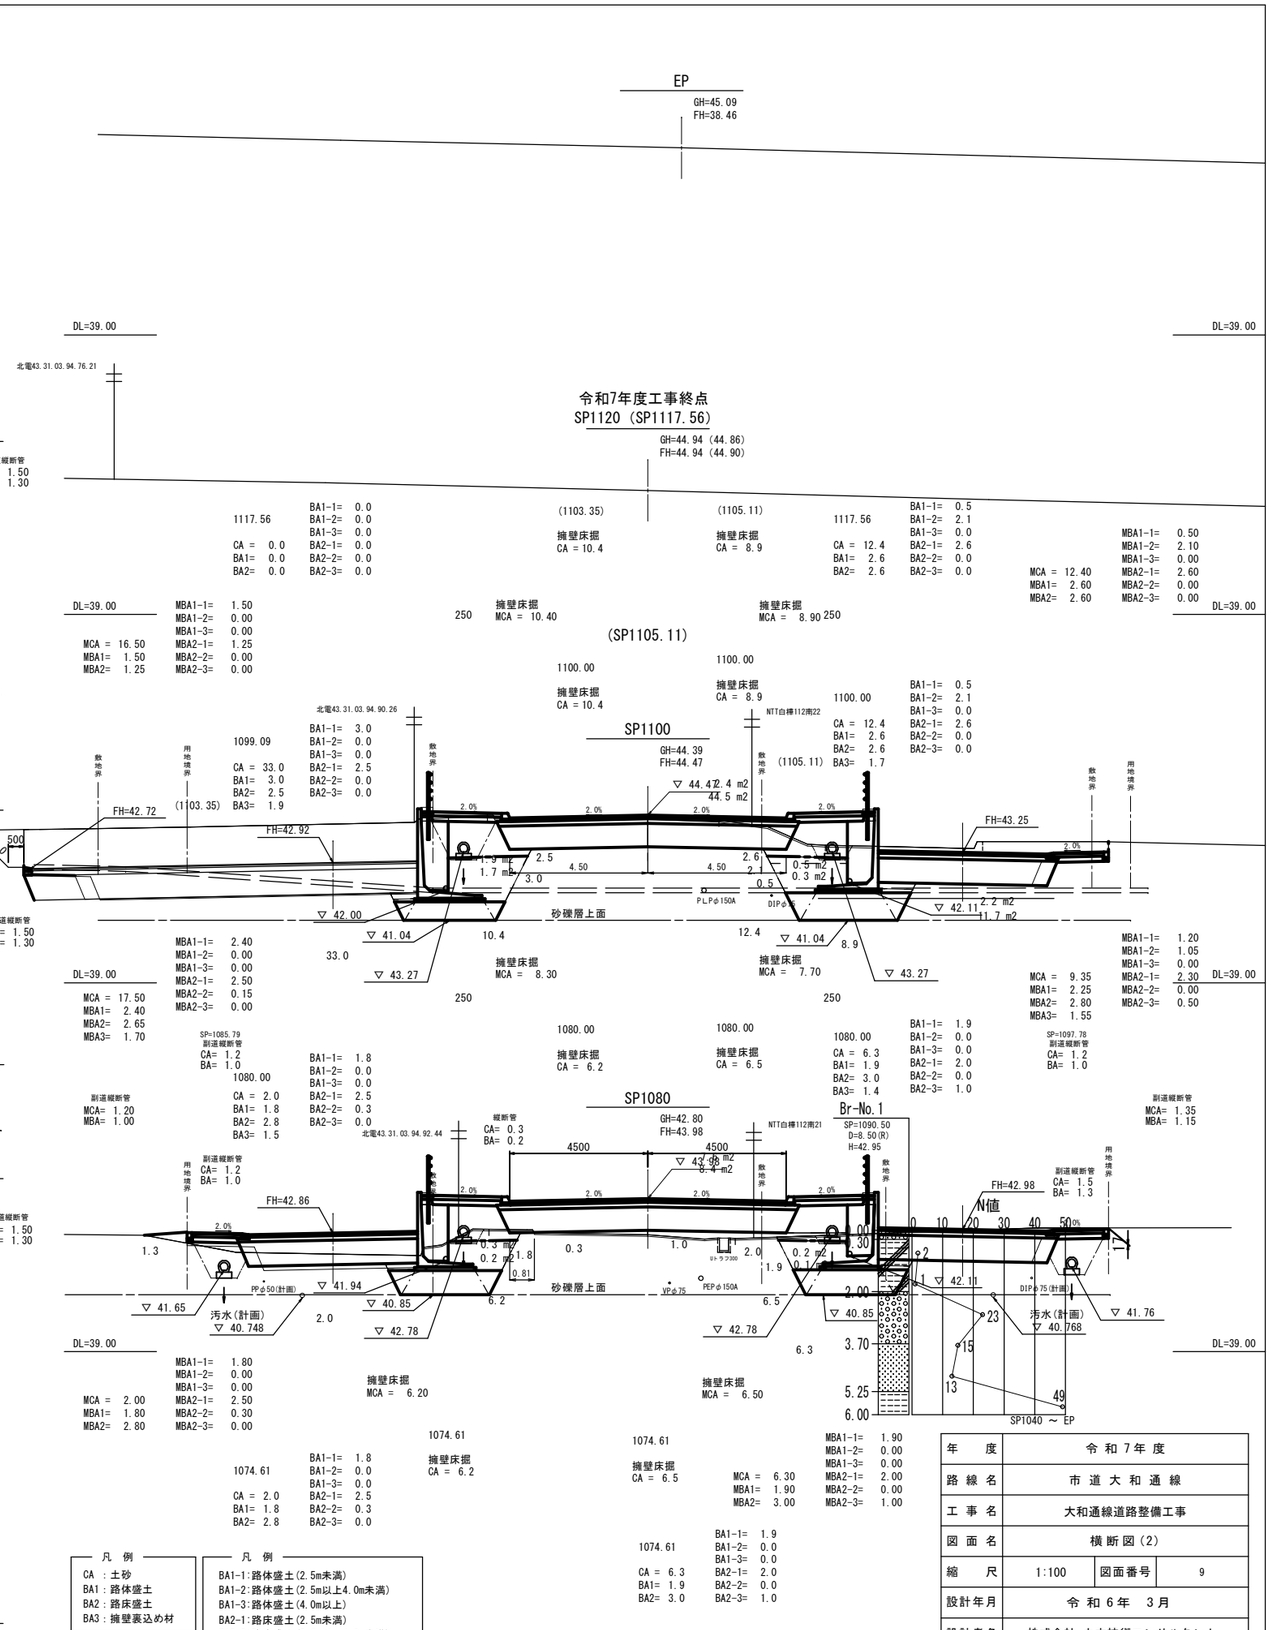

凡 例

CA	：土砂
BA1	：路体盛土
BA2	：路床盛土
BA3	：擁壁裏込め材

凡 例

BA1-1	：路体盛土(2.5m未満)
BA1-2	：路体盛土(2.5m以上4.0m未満)
BA1-3	：路体盛土(4.0m以上)
BA2-1	：路床盛土(2.5m未満)
BA2-2	：路床盛土(2.5m以上4.0m未満)
BA2-3	：路床盛土(4.0m以上)

年　度	令 和 7 年 度		
路 線 名	市 道 大 和 通 線		
工 事 名	大和通線道路整備工事		
図 面 名	横 断 図（2）		
縮　尺	1:100	図面番号	9
設計年月	令 和 6 年　3 月		
設計者名	株式会社 土木技術コンサルタント		
北 海 道 帯 広 市			

作工摸式図（本線）

S=1:200

令和5年度 道路詳細設計起点
BP= 991.00

令和7年度工事起点
SP=997.35

令和5年度 道路詳細設計終点
EP=1120.00

令和7年度工事終点
SP=1117.56

平成23年度 設計終点
EP=1117.56

SP=980.00

~~舗装止縁石 L=25.35~~
~~車道用縁石Ⅳ型 L=46.62~~
舗装止縁石 L=12.89
車道用縁石Ⅳ型 L=10.24
副道工起点(L)
BP=1016.34
雨水桝(Ⅱ型A)
SP=1020.30
取付管φ150 L=4.72
転落防止柵(P種) L=79.28
車道用Ⅳ型縁石 L=18.91
車道用Ⅱ型縁石 L=60.04
SP=997.35
SP=1007.59
SP=1010.24
SP=1024.32
SP=1025.09
SP=1044.00
SP=1103.56
SP=1103.60

~~集水桝(Ⅰ型A)~~
~~SP=993.20~~
~~中間桝H=0.40~~
~~雨水桝(Ⅱ型A)~~
~~SP=993.20~~
集水桝(Ⅰ型B)
SP=1008.38
中間桝H=0.15
雨水桝(Ⅱ型A)
SP=1008.38
取付管φ150 L=0.98
集水桝(Ⅰ型B)
SP=1024.32
中間桝H=0.10
雨水桝(Ⅱ型A)
SP=1025.37
取付管φ150 L=1.80
集水桝(Ⅰ型A)
SP=1044.33
中間桝H=0.25
雨水桝(Ⅱ型A)
SP=1044.33
取付管φ150 L=1.15
集水桝(Ⅰ型A)
SP=1059.60
中間桝H=0.25
雨水桝(Ⅱ型A)
SP=1059.60
取付管φ150 L=1.15
集水桝(Ⅰ型A)
SP=1074.89
中間桝H=0.25
雨水桝(Ⅱ型A)
SP=1074.89
取付管φ150 L=1.15
集水桝(Ⅰ型A)
SP=1090.00
中間桝H=0.25
雨水桝(Ⅱ型A)
SP=1090.00
取付管φ150 L=1.15
集水桝(Ⅰ型A)
SP=1102.14
中間桝H=0.25
雨水桝(Ⅱ型A)
SP=1105.29
取付管φ150 L=3.66

~~RCT1φ250(砂利) L=20.84, L'=20.60~~
~~RCT1φ250(砂利) L=3.85, L'=3.73~~
RCT1φ250(砂利) L=10.63 L'=10.48
RCT1φ500(砂利) L=15.14 L'=14.84
RCT1φ250(砂利) L=19.31 L'=19.04
RCT1φ250(砂利) L=14.67 L'=14.43
RCT1φ250(砂利) L=14.69 L'=14.45
RCT1φ250(砂利) L=14.51 L'=14.27
RCT1φ250(砂利) L=14.67 L'=14.43
RCT1φ250(砂利) L=11.54 L'=11.30

照明灯
SP=1026.50 (L)
砂箱移設
SP=1065.00 (L)

R=54.0m

低下部 3.2
低下部 3.62
低下部 3.62
1000
1100
低下部 7.2
低下部 5.6
低下部3.62
低下部3.62

~~RCT1φ250(砂利) L=12.15, L'=11.93~~
~~RCT1φ250(砂利)L=12.45, L'=12.33~~
RCT1φ250(砂利) L=10.63 L'=10.48
RCT1φ500(砂利) L=15.14 L'=14.84
RCT1φ250(砂利) L=19.41 L'=19.04
RCT1φ250(砂利) L=14.67 L'=14.43
RCT1φ250(砂利) L=14.69 L'=14.45
RCT1φ250(砂利) L=14.51 L'=14.27
RCT1φ250(砂利) L=14.67 L'=14.43
RCT1φ300 L=12.31 L'=12.07
RC2-P1φ300 L=2.00 L'=1.88

~~雨水桝(Ⅱ型A)~~
~~SP=984.60~~
~~取付管φ150 L=1.15~~
~~集水桝(Ⅰ型A)~~
~~SP=984.60~~
~~中間桝H=0.15~~
雨水桝(Ⅱ型A)
SP=1008.38
取付管φ150 L=0.98
集水桝(Ⅰ型B)
SP=1008.38
中間桝H=0.10
雨水桝(Ⅱ型A)
SP=1025.37
取付管φ150 L=1.80
集水桝(Ⅰ型B)
SP=1024.32
中間桝なし
雨水桝(Ⅱ型A)
SP=1044.33
取付管φ150 L=1.15
集水桝(Ⅰ型A)
SP=1044.33
中間桝H=0.25
雨水桝(Ⅱ型A)
SP=1059.60
取付管φ150 L=1.15
集水桝(Ⅰ型A)
SP=1059.60
中間桝H=0.25
雨水桝(Ⅱ型A)
SP=1074.89
取付管φ150 L=1.15
集水桝(Ⅰ型A)
SP=1074.89
中間桝H=0.25
雨水桝(Ⅱ型A)
SP=1090.00
取付管φ150 L=1.15
集水桝(Ⅰ型A)
SP=1090.00
中間桝H=0.25
雨水桝(Ⅱ型A)
SP=1105.27
取付管φ150 L=1.15
集水桝(Ⅰ型A)
SP=1105.27
中間桝H=0.25
既設集水桝(Ⅰ型A)
SP=1115.69
集水桝(Ⅰ型A)
SP=1108.61
中間桝H=0.20

~~車道用縁石Ⅳ型 L=46.61~~
車道用縁石Ⅳ型 L=10.24
~~舗装止縁石 L=46.61~~
舗装止縁石 L=12.89
車道用Ⅳ型縁石 L=18.91
車道用Ⅱ型縁石 L=60.04
雨水桝(Ⅱ型A)
SP=1020.30
取付管φ150 L=4.72
転落防止柵(P種) L=80.90
転落防止柵(再利用)
L=12.06
副道工起点(R)
BP=1016.34
SP=980.00
SP=997.35
SP=1007.59
SP=1010.24
SP=1024.32
SP=1025.09
SP=1044.00
SP=1103.56
SP=1105.22
SP=1111.79

SP=1044.61
SP=1064.61
SP=1074.61
SP=1104.61
右折車線すりつけ長
L=20.00m
滞留長 L=30.00m
本線シフト長 L=30.00m

SP=980.00 ～ SP=1128.560

起点詳細図（車道部）

S=1:50

表層起点 SP=994.35
基層起点 SP=995.35
上層路盤起点 SP=996.35
下層路盤 凍上抑制層起点 SP=997.35

起点詳細図（歩道部）


S=1:50

表層起点 SP=996.35
下層路盤 凍上抑制層起点 SP=997.35

年度	令和7年度		
路線名	市道大和通線		
工事名	大和通線道路整備工事		
図面名	作工摸式図（本線）		
縮尺	図示	図面番号	10
設計年月	令和 6年 3月		
設計者名	株式会社 土木技術コンサルタント		

北海道帯広市

作工模式図（副道）

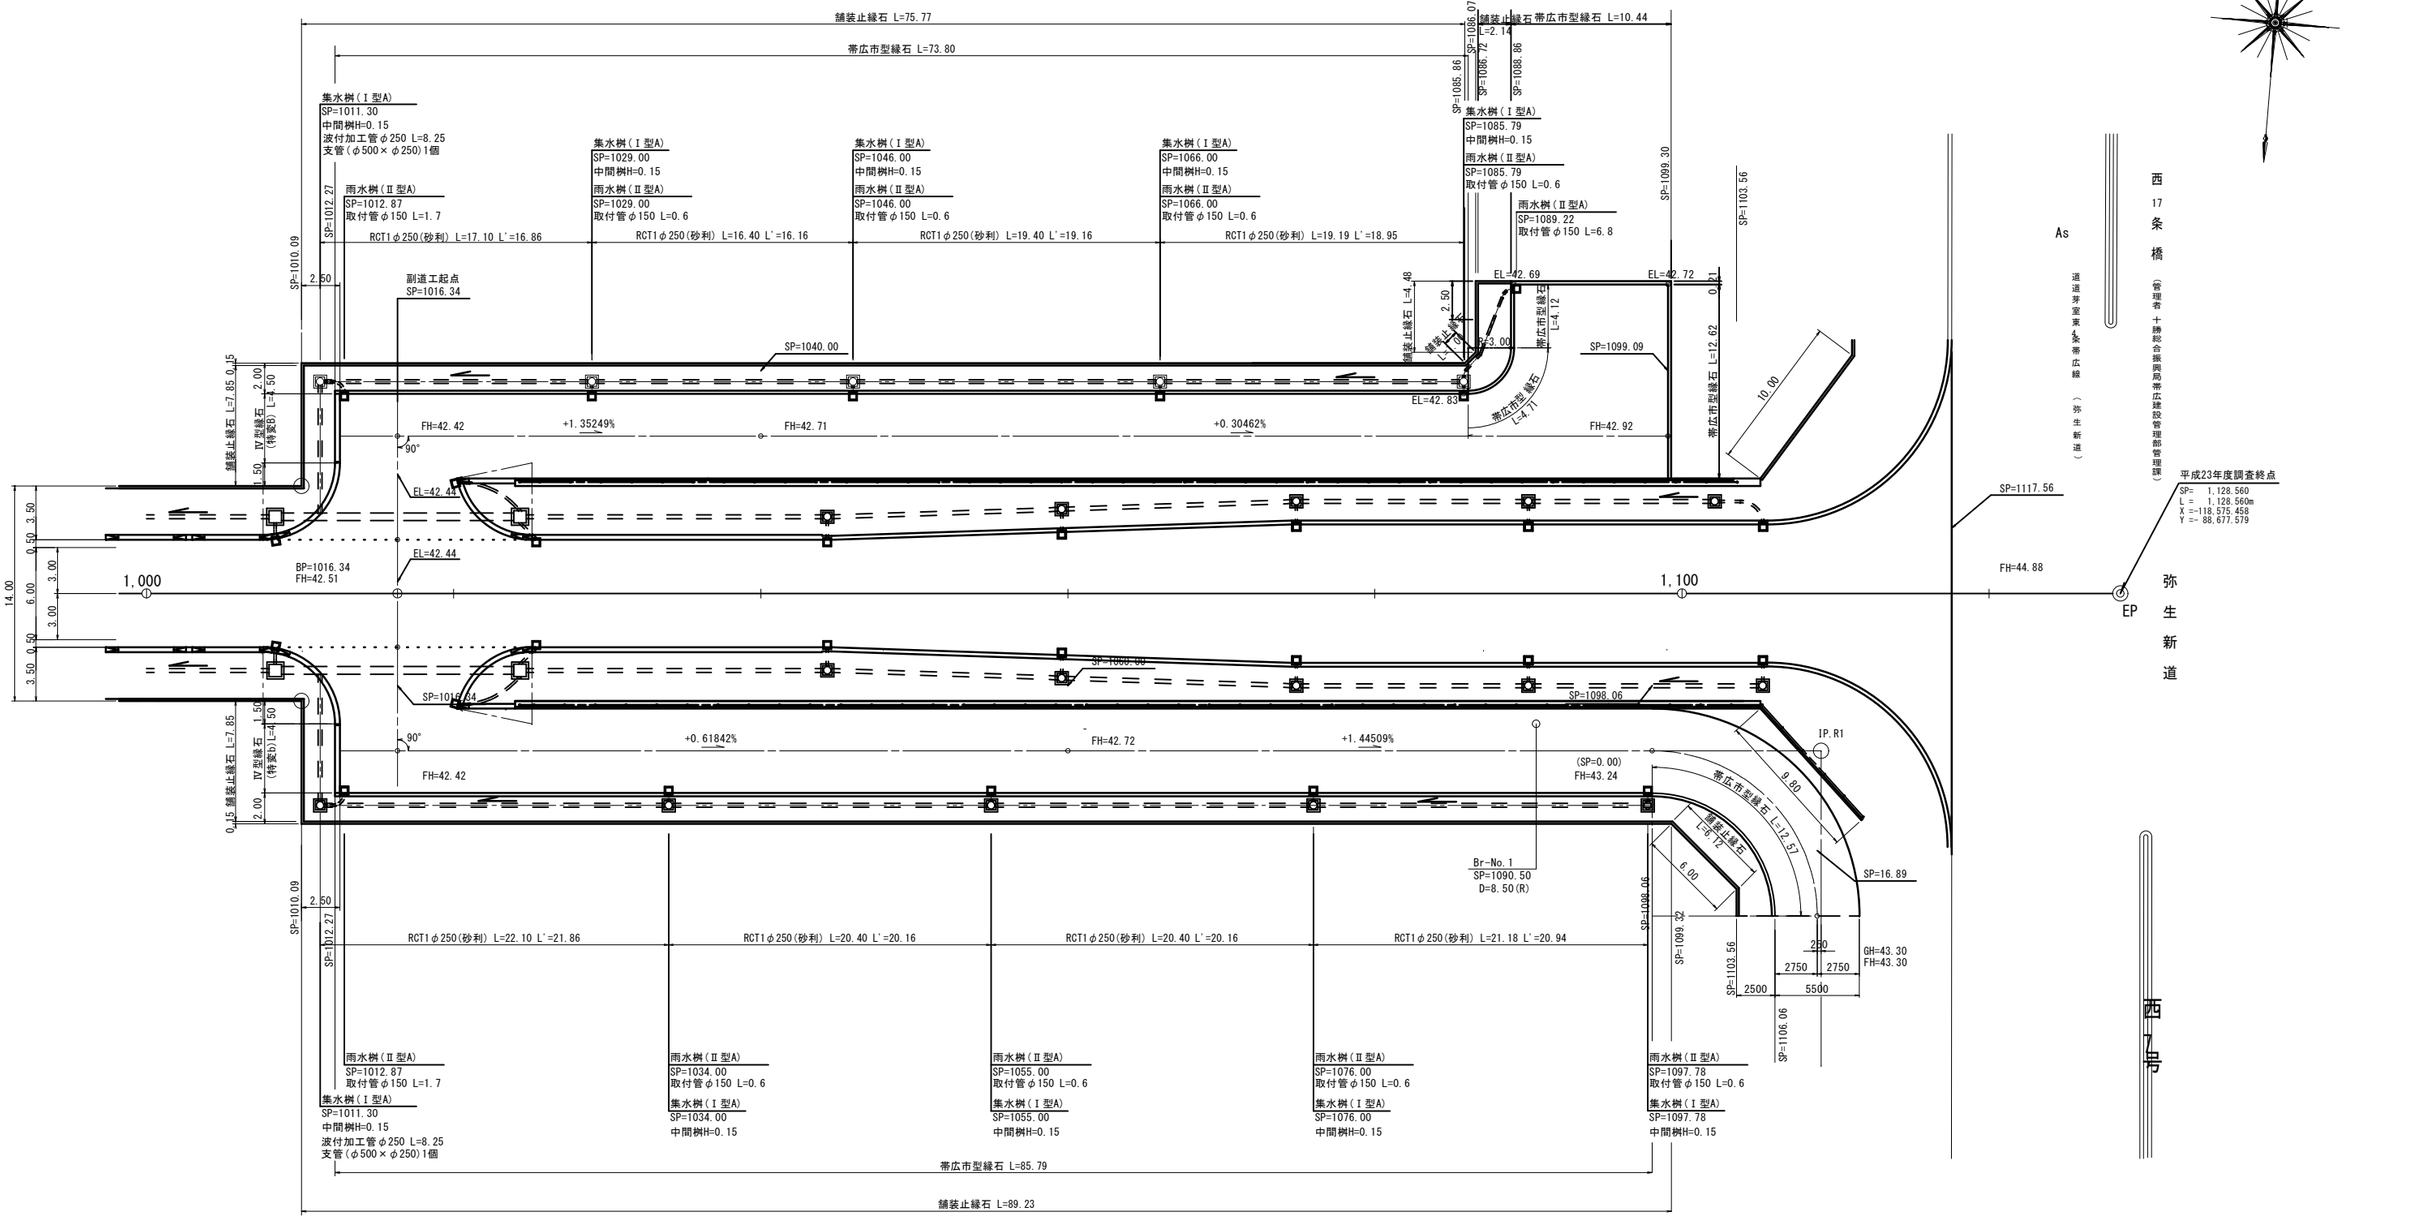


年度	令和7年度
路線名	市道大和通線
工事名	大和通線道路整備工事
図面名	作工模式図（副道）
縮尺	1：200
図面番号	11
設計年月	令和 6年 3月
設計者名	株式会社 土木技術コンサルタント
北海道帯広市	

路面排水工標準図


標準部

S=1:50

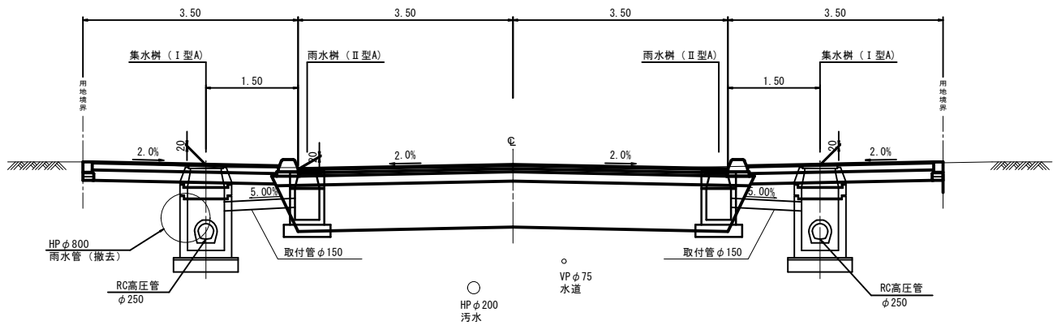


副道設置部

S=1:50

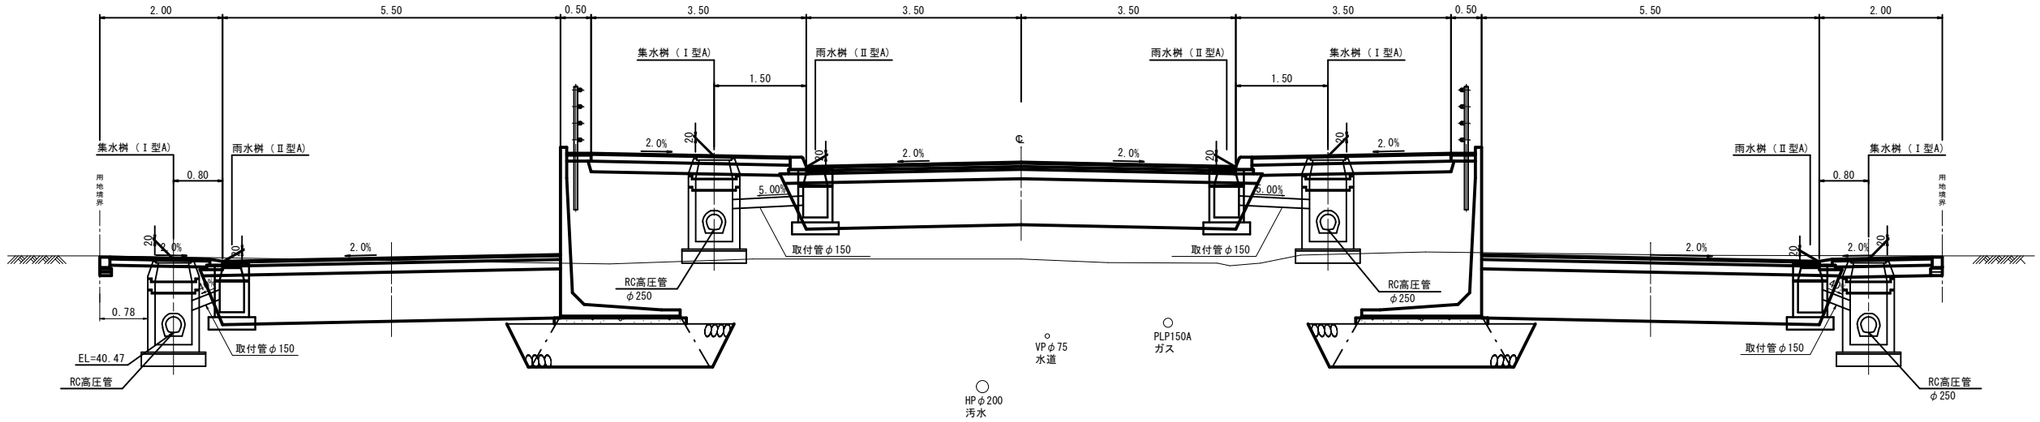


雨水桝Ⅰ型B

S=1:20

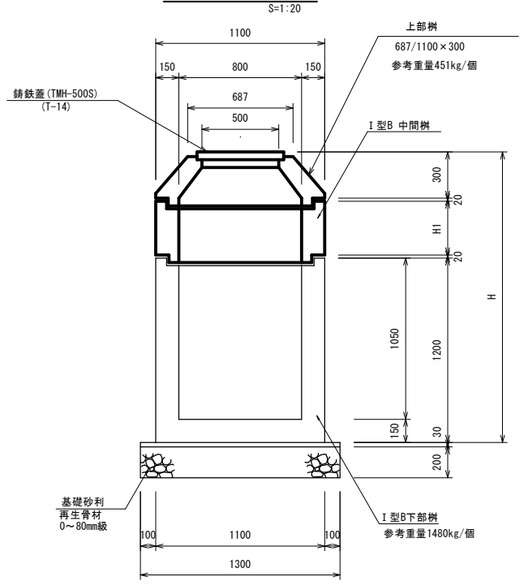


雨水桝Ⅰ型A

S=1:20

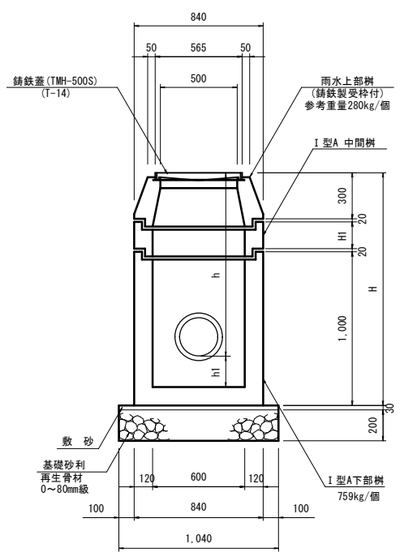


雨水桝Ⅱ型A

S=1:20

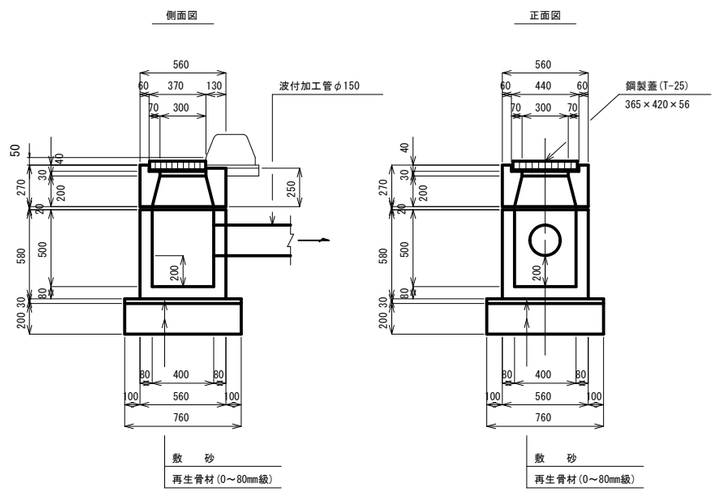


RCT1φ500

S=1:30

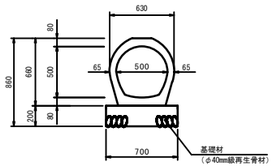


RCT1φ300

S=1:30

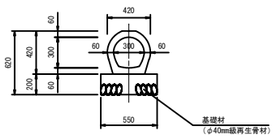


RCT1φ250

S=1:30

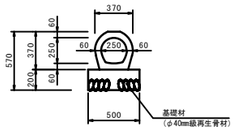


RC2-P1φ300

S=1:30

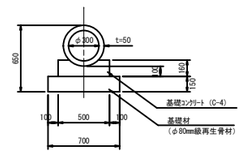


波付加工管φ150

S=1:20

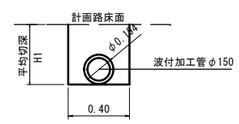


年　度	令和7年度		
路線名	市道大和通線		
工事名	大和通線道路整備工事		
図面名	路面排水工標準図		
縮　尺	図　示	図面番号	12
設計年月	令和　6年　3月		
設計者名	株式会社 土木技術コンサルタント		
北海道帯広市			

管渠縦断図（本線）

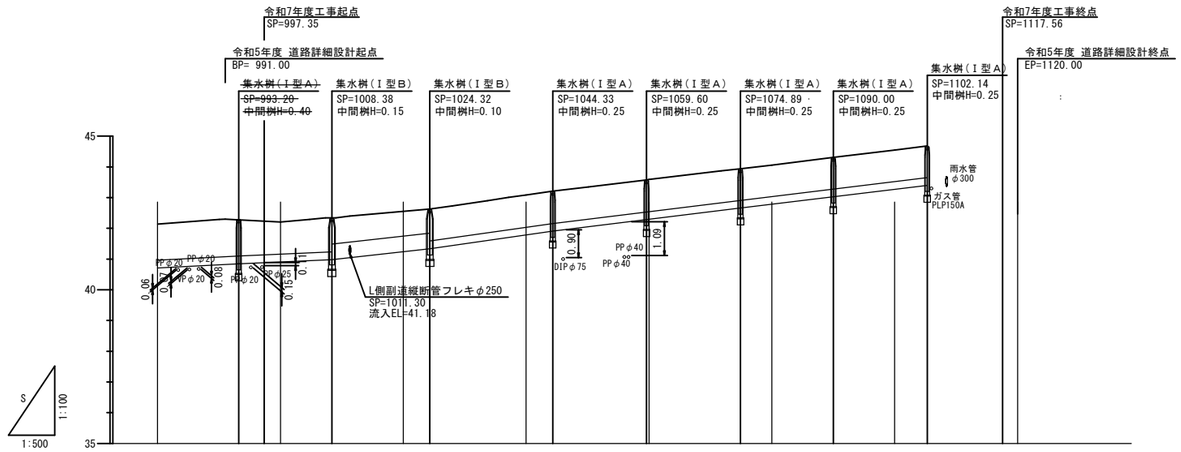
令和7年度工事起点
SP=997.35
令和5年度 道路詳細設計起点
BP= 991.00
令和7年度工事終点
SP=1117.56
令和5年度 道路詳細設計終点
EP=1120.00
集水桝（Ⅰ型A）
~~SP=993.20~~
~~中間桝H=0.40~~
集水桝（Ⅰ型B）
SP=1008.38
中間桝H=0.15
集水桝（Ⅰ型B）
SP=1024.32
中間桝H=0.10
集水桝（Ⅰ型A）
SP=1044.33
中間桝H=0.25
集水桝（Ⅰ型A）
SP=1059.60
中間桝H=0.25
集水桝（Ⅰ型A）
SP=1074.89
中間桝H=0.25
集水桝（Ⅰ型A）
SP=1090.00
中間桝H=0.25
集水桝（Ⅰ型A）
SP=1102.14
中間桝H=0.25
雨水管 φ300
ガス管 PLP150A
L側副道縦断管フレキφ250
SP=1011.30
流入EL=41.18
DIPφ75
PPφ40
PPφ20
PPφ25
VPφ20
45
40
35
S 1:500
1:100

| L側 | | |

管渠縦断図（副道）

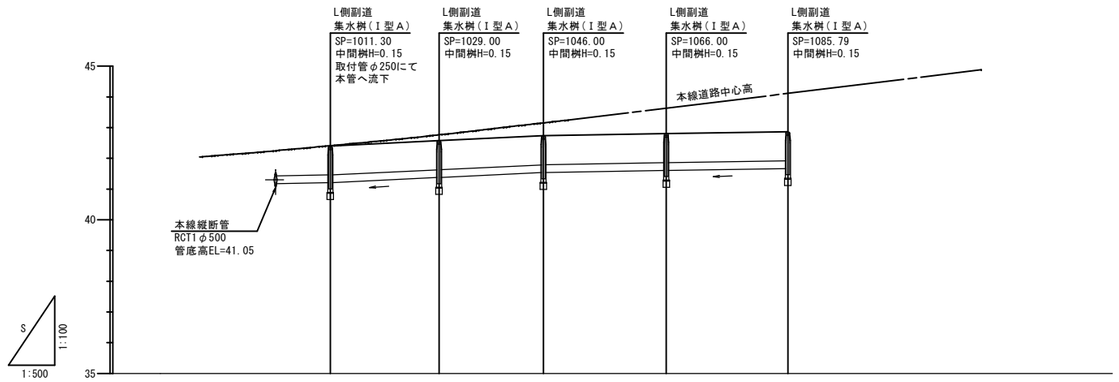

L側副道
集水桝（Ⅰ型A）
SP=1011.30
中間桝H=0.15
取付管φ250にて
本管へ流下
L側副道
集水桝（Ⅰ型A）
SP=1029.00
中間桝H=0.15
L側副道
集水桝（Ⅰ型A）
SP=1046.00
中間桝H=0.15
L側副道
集水桝（Ⅰ型A）
SP=1066.00
中間桝H=0.15
L側副道
集水桝（Ⅰ型A）
SP=1085.79
中間桝H=0.15
本線道路中心高
本線縦断管
RCT1φ500
管底高EL=41.05
45
40
35
S
1:100
1:500

| L側 | | |

L型擁壁割付図 (1)


平面図

S=1:200

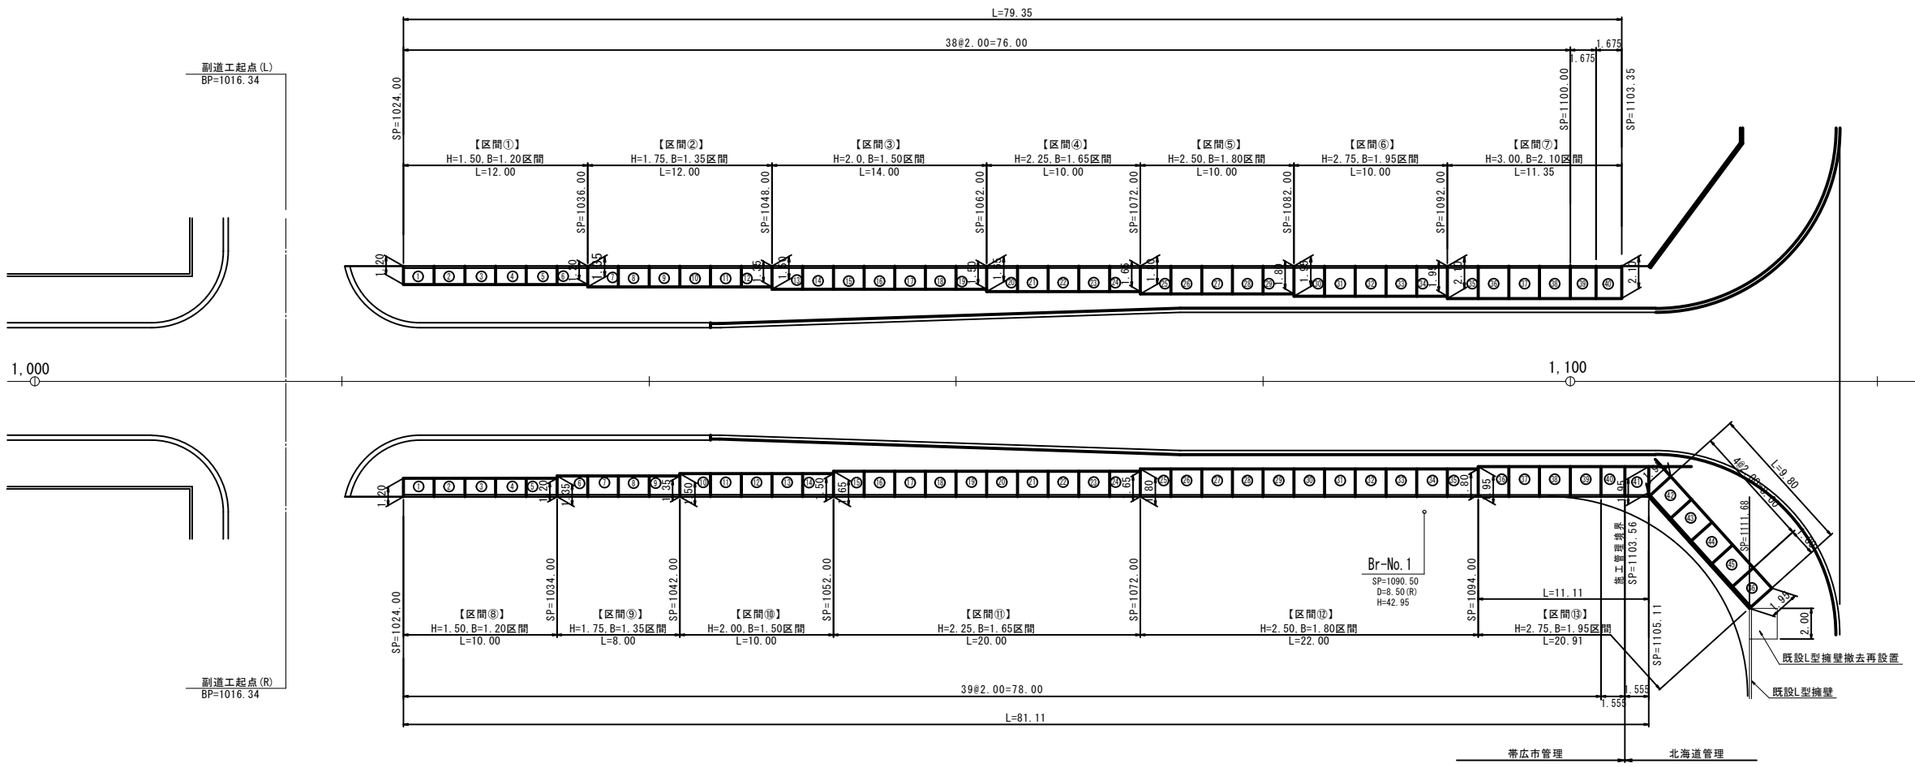

寸法図

S=1:50

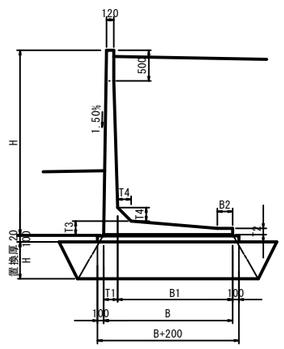

寸法表

擁壁高さ(H)	B	T1	T2	T3	T4	B1	B2	参考重量(kg)
1500	1200	123.6	93	120	120	1076.4	200	1506
1750	1350	133.9	100	130	130	1216.1	150	1830
2000	1500	154.5	100	150	150	1345.5	200	2230
2250	1650	164.8	100	160	160	1485.2	250	2577
2500	1800	185.4	100	180	180	1614.6	250	3056
2750	1950	195.7	100	190	190	1754.3	300	3453
3000	2100	226.3	100	220	220	1873.7	250	4121

高さ別一覧表（左側）

擁壁高さ	番　号	個数
H=1.50	①～⑥	6
H=1.75	⑦～⑫	6
H=2.00	⑬～⑲	7
H=2.25	⑳～㉔	5
H=2.50	㉕～㉙	5
H=2.75	㉚～㉞	5
H=3.00	㉟～㊵	6
合計		40

高さ別一覧表（右側）

擁壁高さ	番　号	個数
H=1.50	①～⑤	5
H=1.75	⑥～⑨	4
H=2.00	⑩～⑭	5
H=2.25	⑮～㉔	10
H=2.50	㉕～㉟	11
H=2.75	㊱～㊻	11
合計		46

設計条件
1. 地表面載荷重
　群集荷重　q1 = 3.50kN/㎡
　自動車荷重　q2 = 10.00kN/㎡
2. 自歩道荷重
　防護柵重量　W=0.59kN/m
3. 単位体積重量（製品）
　L型擁壁　γc = 24.50kN/m³

土質条件
1. 擁壁背面の裏込め土
　せん断抵抗角　φ = 30°
　単位体積重量　γs = 19.00kN/m³
2. 支持地盤
　擁壁底面と基礎地盤の間の摩擦係数　μ = 0.577
　〃　の粘着力　C = 0.0kN/㎡


材料強度及び許容応力度
1. コンクリート
　設計基準強度　σck = 30N/mm²（常時）
　許容圧縮応力度　σca = 10.00N/mm²（常時）
　許容せん断応力度　τa1 = 0.25N/mm²
2. 鉄筋（SD295）
　許容引張応力度　σsa = 160N/mm²

年　度	令　和　7　年　度		
路線名	市道大和通線		
工事名	大和通線道路整備工事		
図面名	L型擁壁割付図（1）		
縮　尺	図示	図面番号	15
設計年月	令　和　6　年　3　月		
設計者名	株式会社　土木技術コンサルタント		
北　海　道　帯　広　市			

L型擁壁割付図 (2)


左側側面図

H=1:200
V=1:100

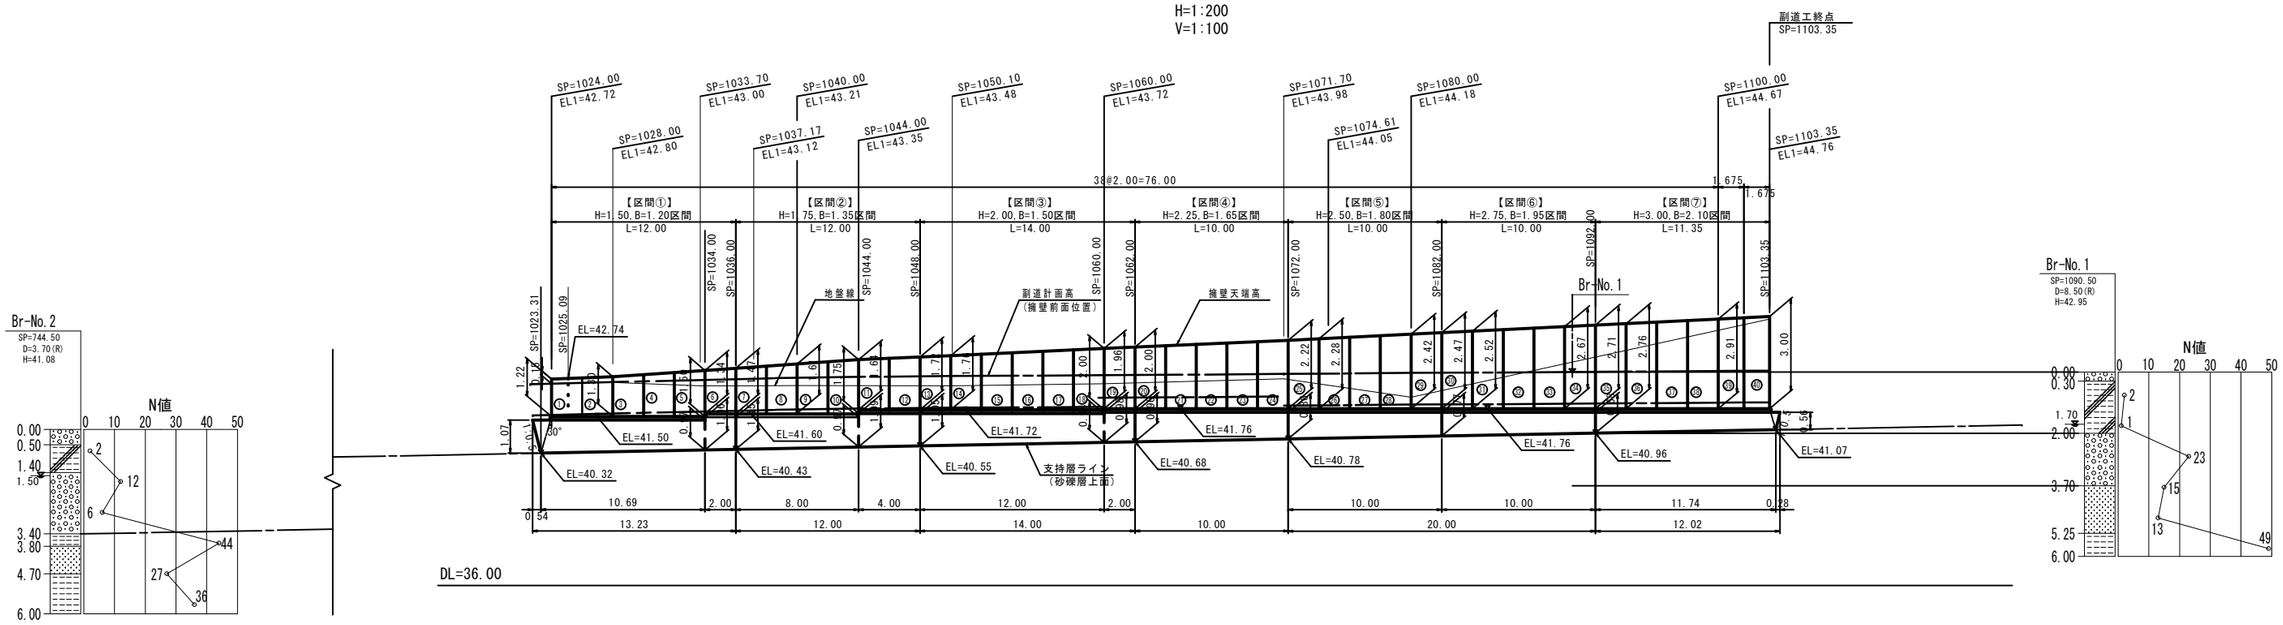

右側側面図

H=1:200
V=1:100

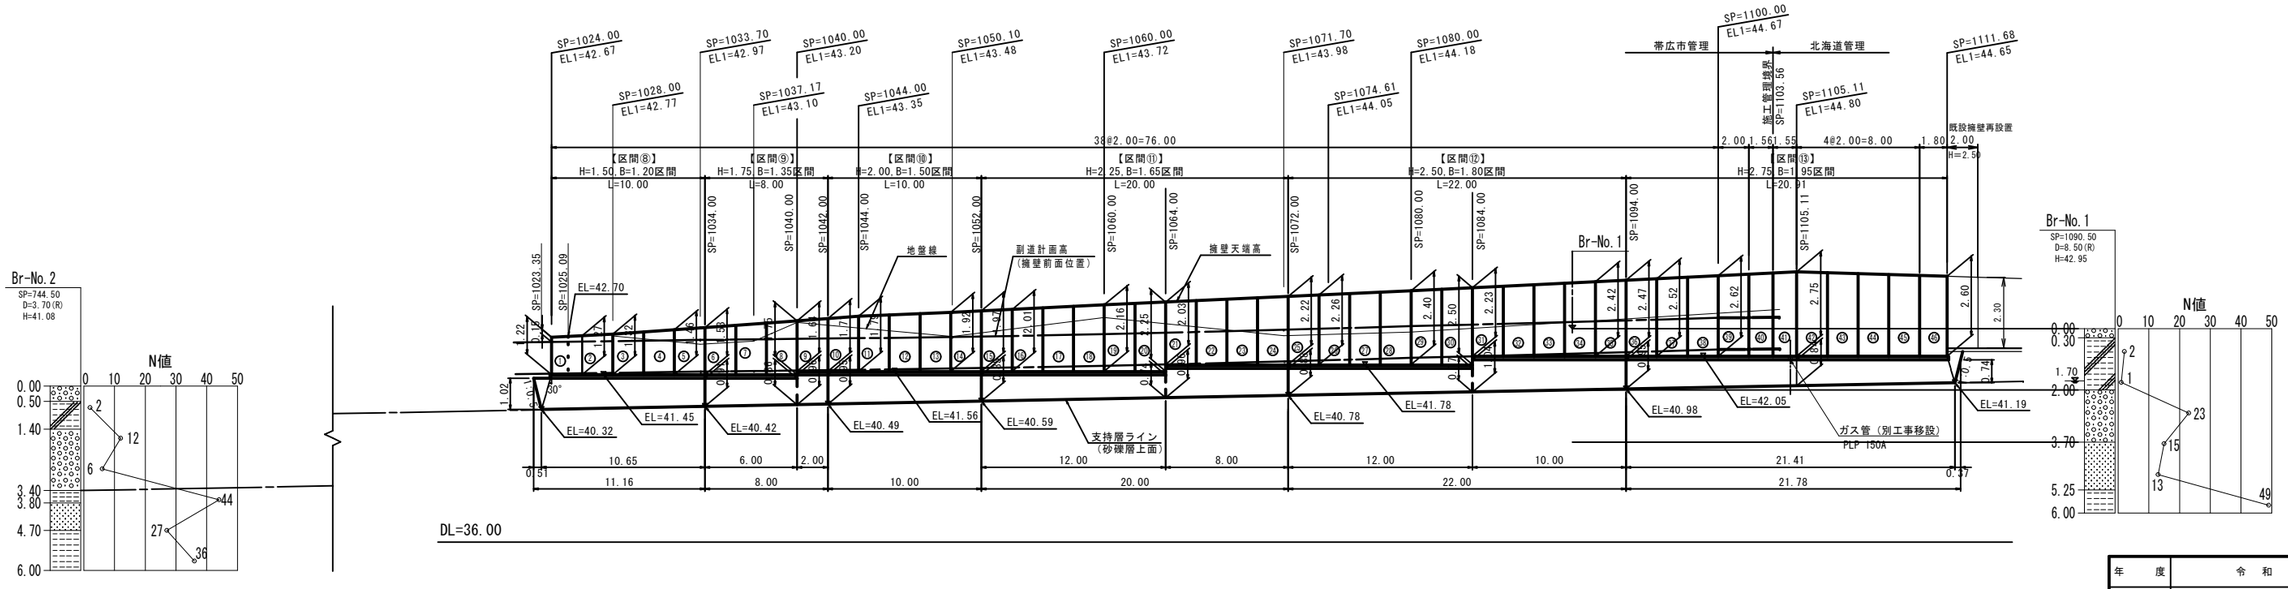


※ 支持層ラインは現地にて確認すること。
ブロック毎の擁壁高さはH=1.50mを最小に以降25cm単位で最大3.00mとし、
天端は斜切りを行うこと。

年度	令和7年度
路線名	市道大和通線
工事名	大和通線道路整備工事
図面名	L型擁壁割付図（2）
縮尺	図示
図面番号	16
設計年月	令和6年3月
設計者名	株式会社 土木技術コンサルタント
北海道帯広市	


L型擁壁基礎展開図(1)

平面図

（左側）　S=1:100

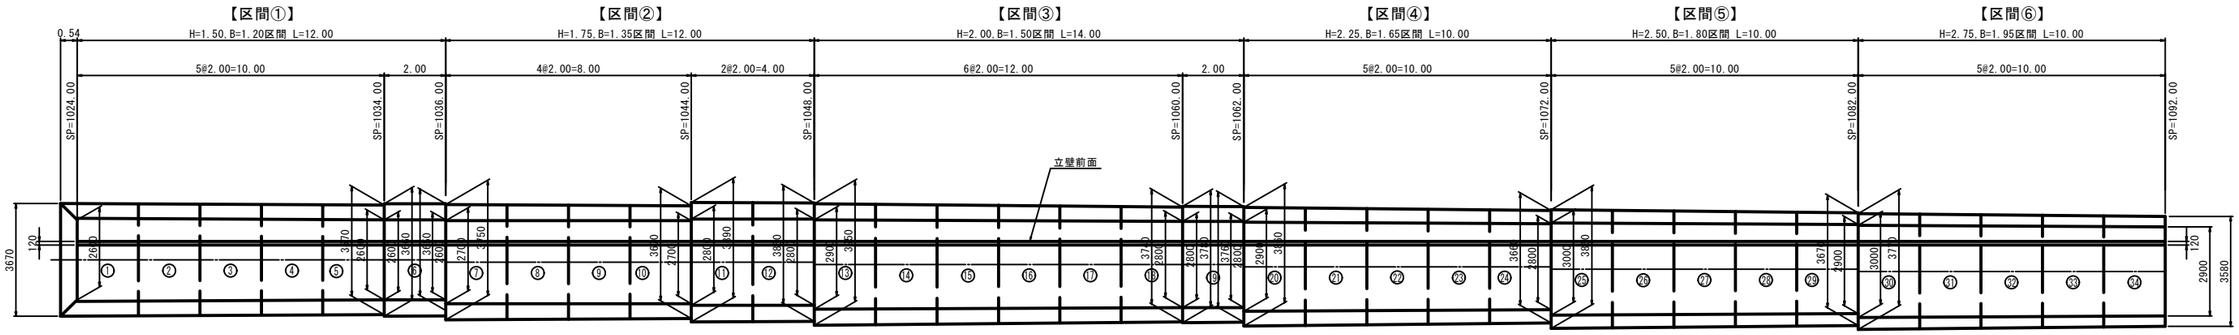


【区間⑦】

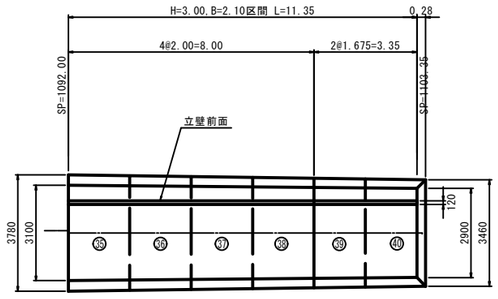

断面図

S=1:50

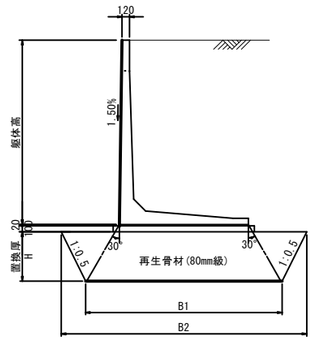

寸法表（左側）


測点		B1	B2
1024.00		2600	3670
1034.00	BP側	2600	3570
	EP側	2600	3660
1036.00	BP側	2600	3650
	EP側	2700	3750
1044.00	BP側	2700	3670
	EP側	2800	3890
1048.00	BP側	2800	3850
	EP側	2900	3950
1060.00	BP側	2800	3740
	EP側	2800	3780
1062.00	BP側	2800	3760
	EP側	2900	3860
1072.00	BP側	2800	3660
	EP側	3000	3860
1082.00	BP側	2900	3670
	EP側	3000	3770
1092.00	BP側	2900	3580
	EP側	3100	3780
1103.35	BP側	2900	3460


年度	令和7年度		
路線名	市道大和通線		
工事名	大和通線道路整備工事		
図面名	L型擁壁基礎展開図(1)		
縮尺	図示	図面番号	17
設計年月	令和6年3月		
設計者名	株式会社 土木技術コンサルタント		
北海道帯広市			

L型擁壁基礎展開図(2)

平面図


（右側）　S=1:100

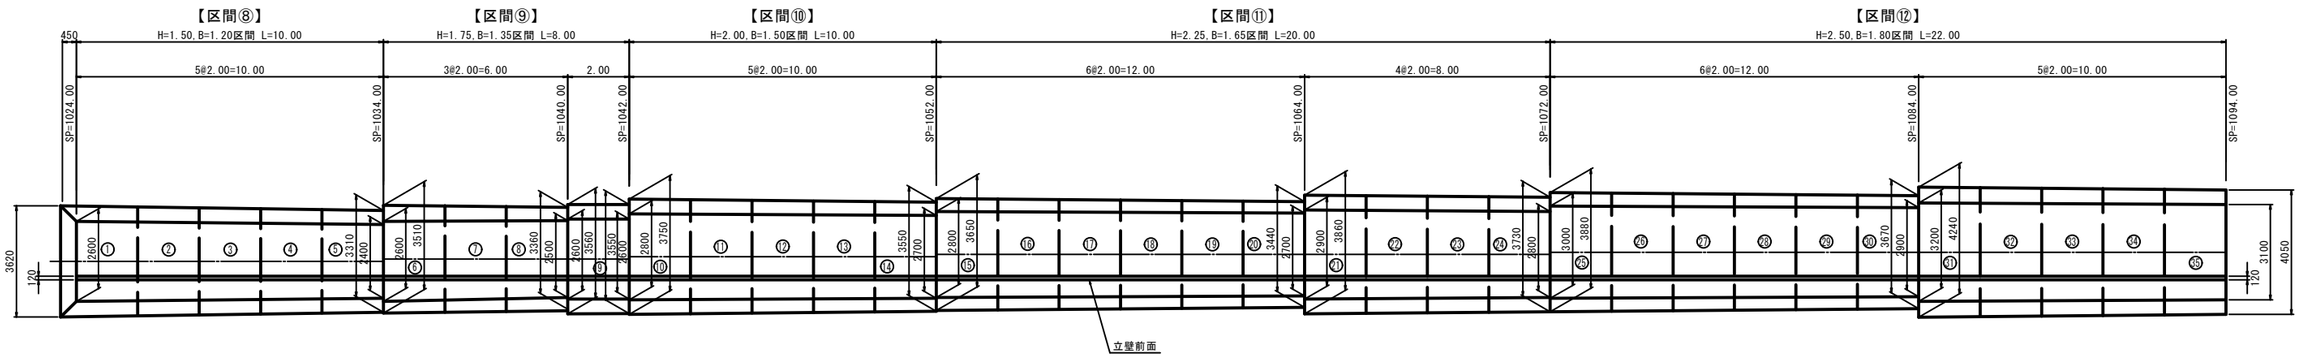

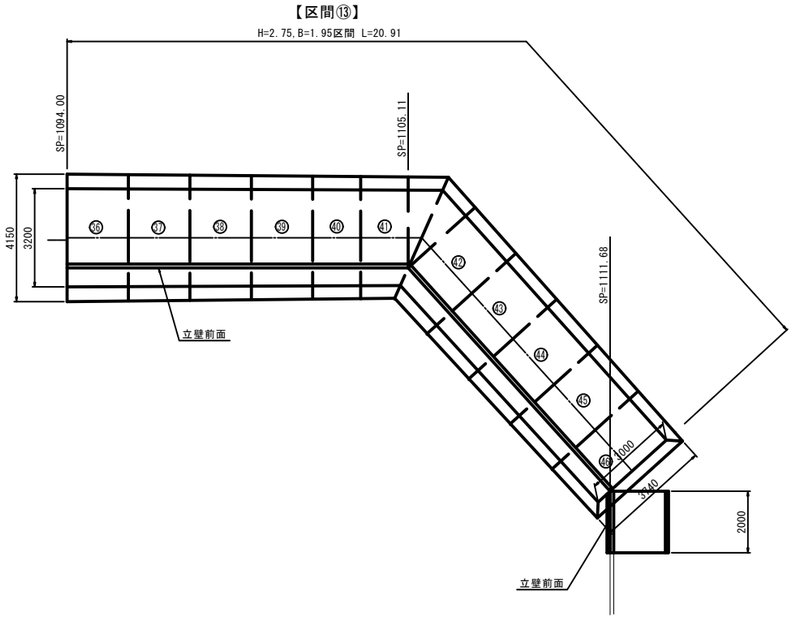

断面図

S=1:50

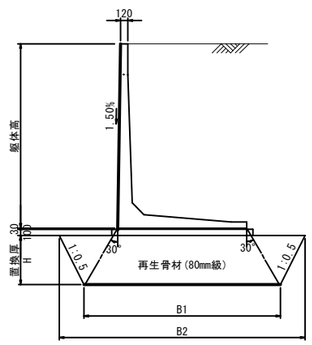

寸法表（右側）


測点		B1	B2
1024.00		2600	3620
1034.00	BP側	2400	3310
	EP側	2600	3510
1040.00	BP側	2500	3360
	EP側	2600	3560
1042.00	BP側	2600	3550
	EP側	2800	3750
1052.00	BP側	2700	3550
	EP側	2800	3650
1064.00	BP側	2700	3440
	EP側	2900	3860
1072.00	BP側	2800	3730
	EP側	3000	3880
1084.00	BP側	2900	3670
	EP側	3200	4240
1094.00	BP側	3100	4050
	EP側	3200	4150
1105.11		3100	3940
1111.68		3000	3740

年度	令和7年度		
路線名	市道大和通線		
工事名	大和通線道路整備工事		
図面名	L型擁壁基礎展開図(2)		
縮尺	図示	図面番号	18
設計年月	令和6年3月		
設計者名	株式会社 土木技術コンサルタント		
北海道帯広市			

L型擁壁背面排水工図(1)

平面図

S=1:200

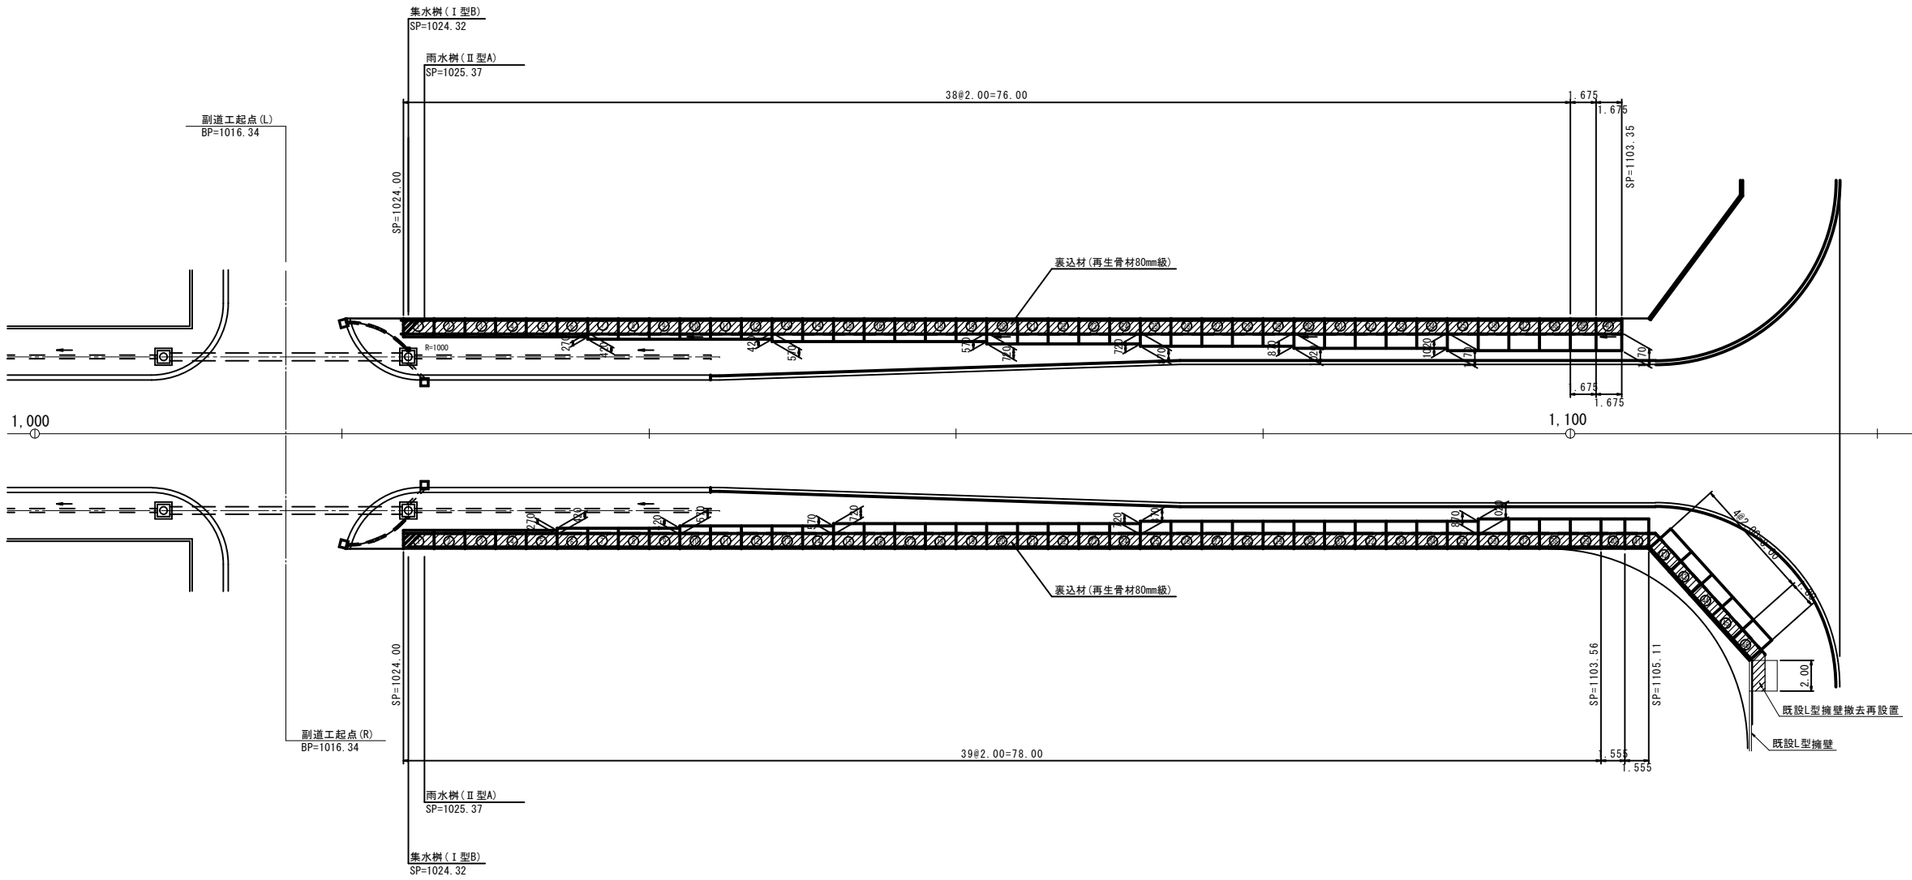


年度	令和7年度
路線名	市道大和通線
工事名	大和通線道路整備工事
図面名	L型擁壁壁背面排水工図(1)
縮尺	図示 / 図面番号 19
設計年月	令和6年3月
設計者名	株式会社 土木技術コンサルタント
北海道帯広市	

L型擁壁背面排水工図(2)


擁壁断面図

S=1:50

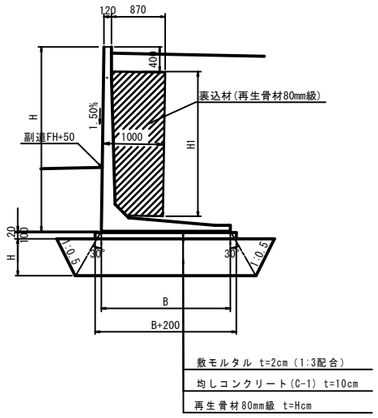

左側正面図


H=1:200
V=1:100

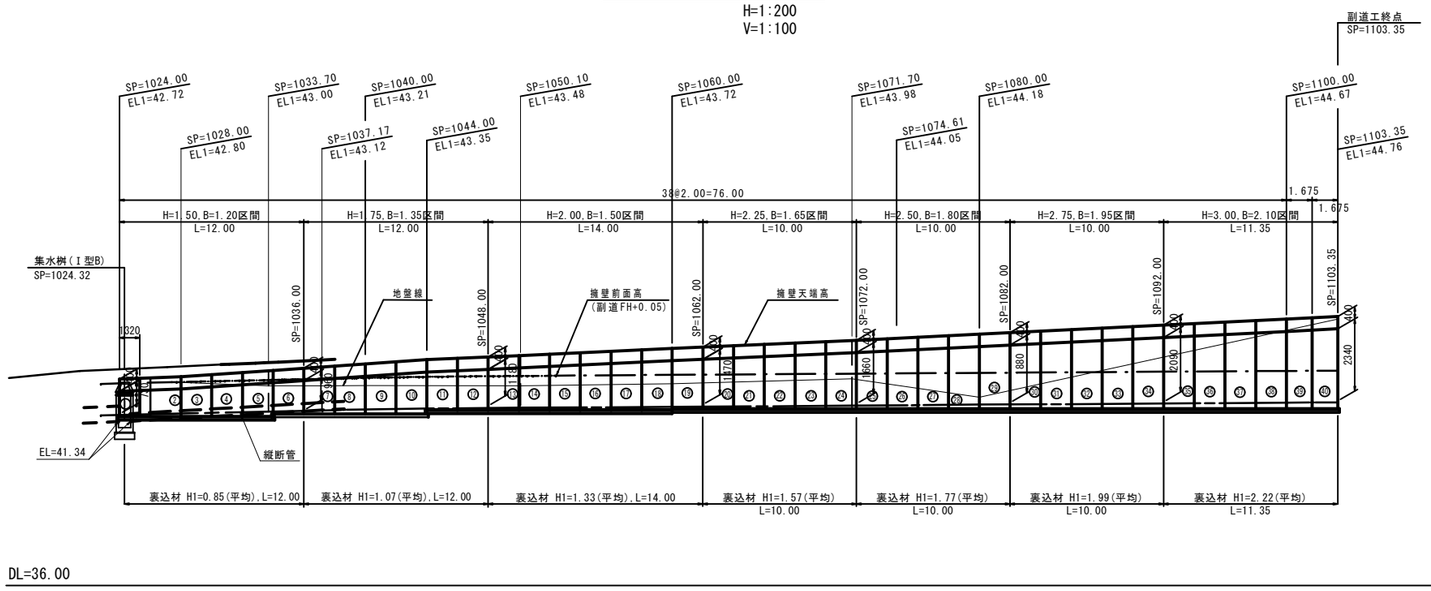

DL=36.00

右側正面図

H=1:200
V=1:100

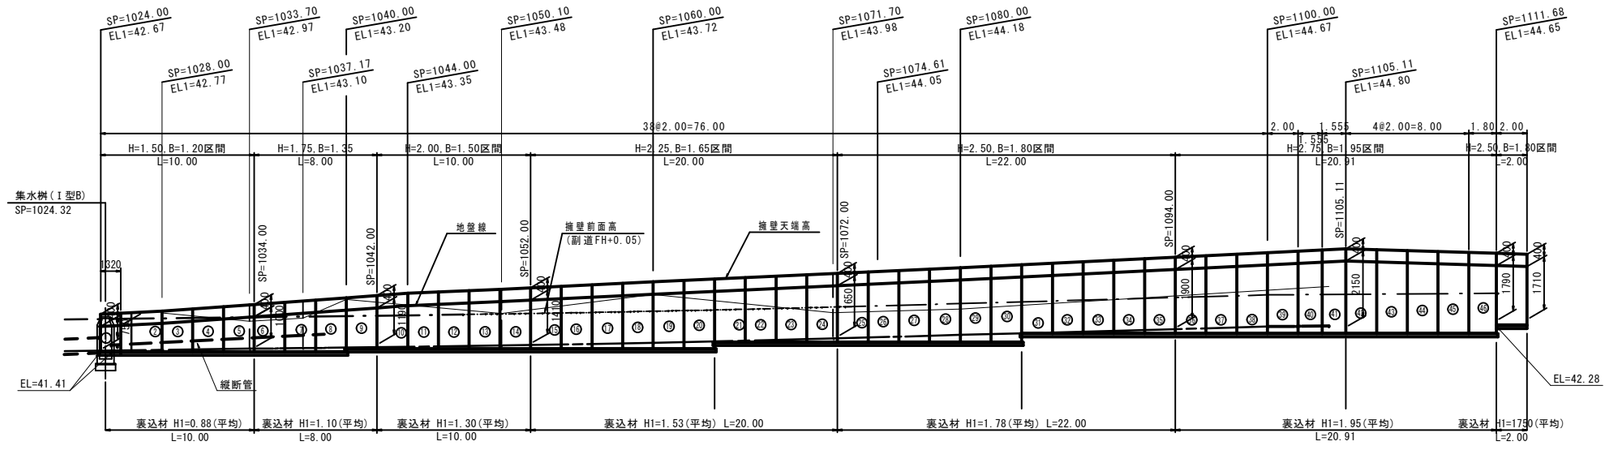


DL=36.00

年度	令和7年度
路線名	市道大和通線
工事名	大和通線道路整備工事
図面名	L型擁壁壁背面排水工図(2)
縮尺	図示 / 図面番号 20
設計年月	令和6年3月
設計者名	株式会社 土木技術コンサルタント
北海道帯広市	


区画線平面図

S=1:300

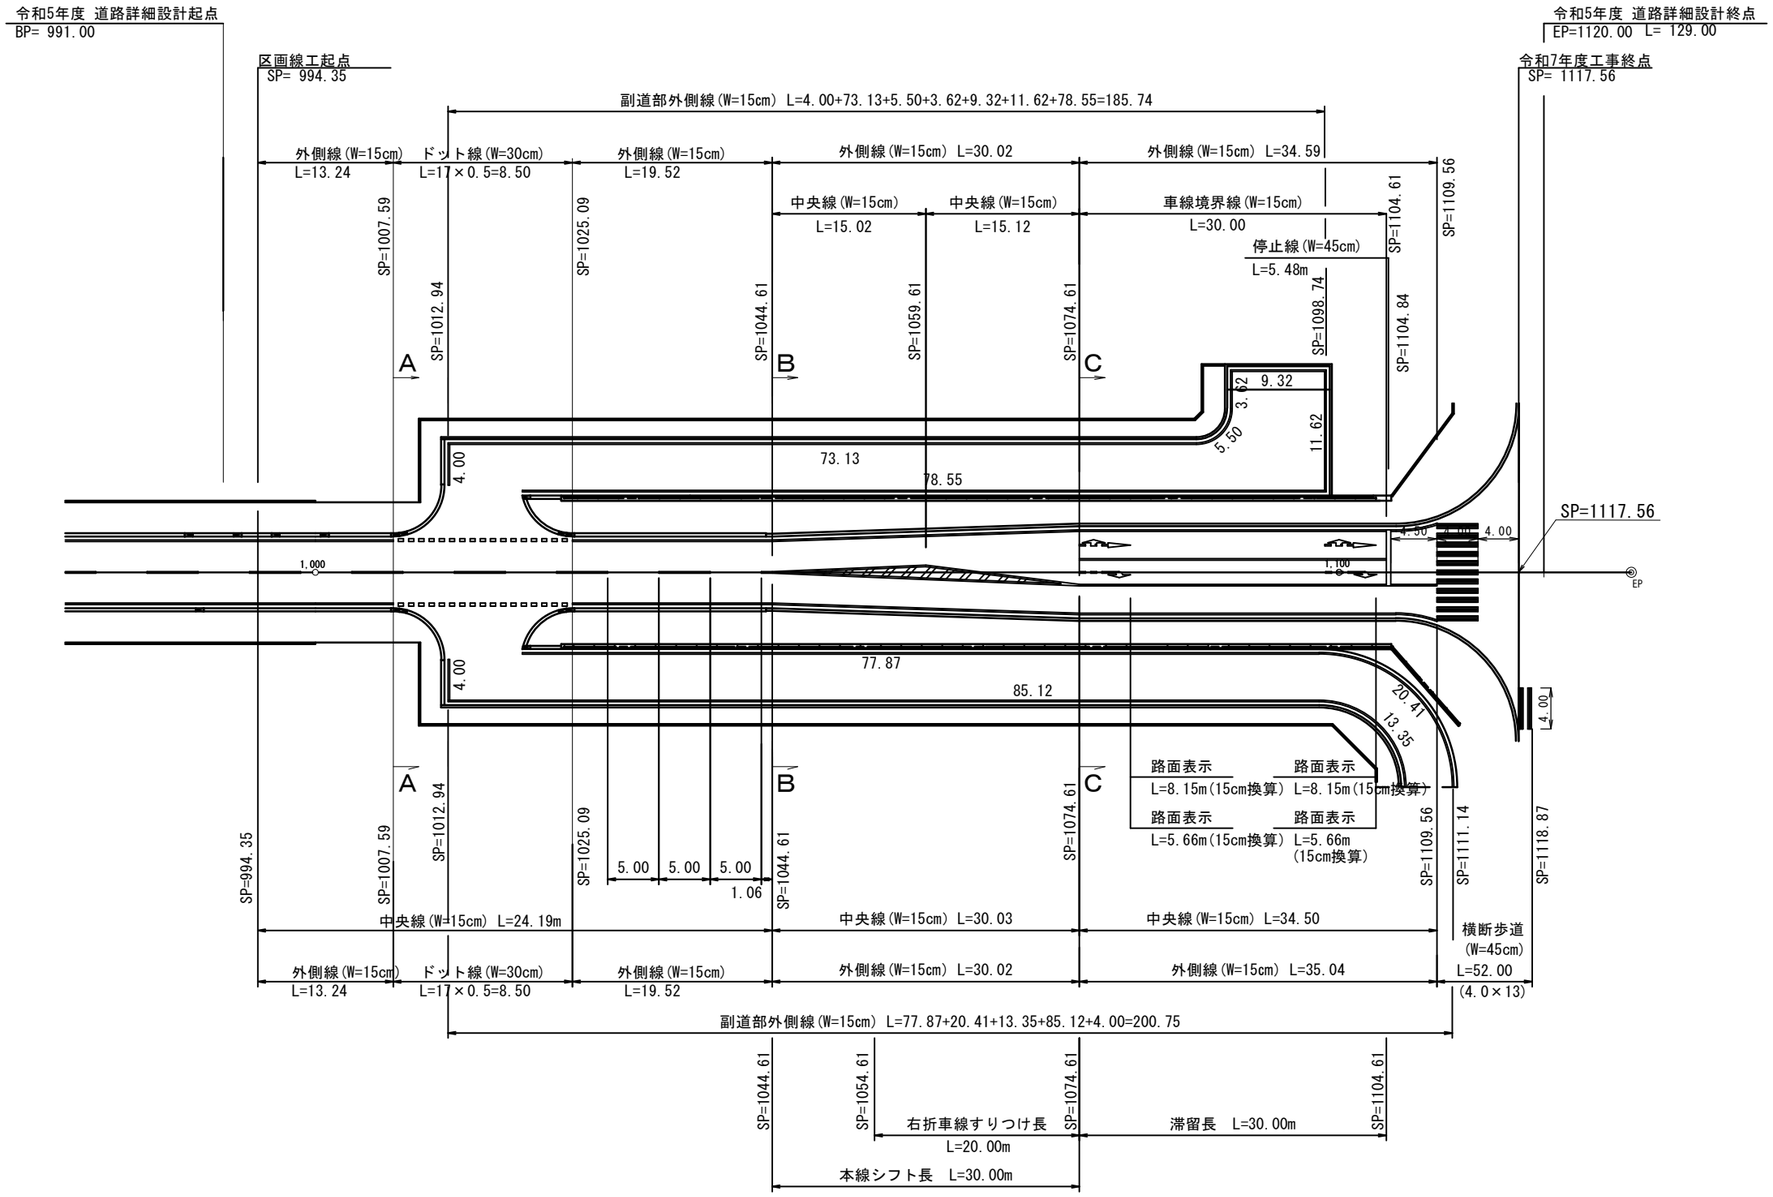


ゼブラ詳細図

S=1:200

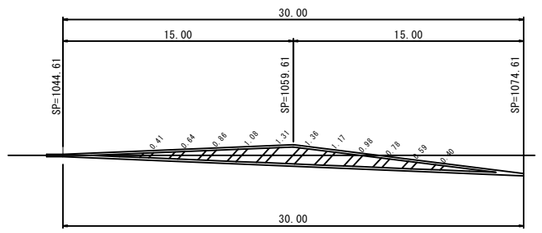


A－A断面

S=1:100

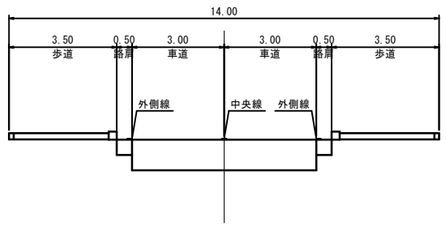


B－B断面

S=1:100

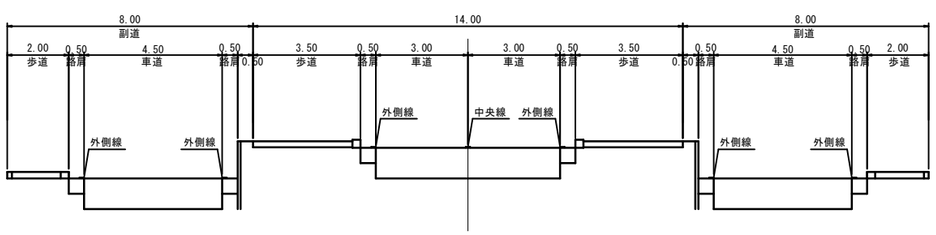

C－C断面

S=1:100

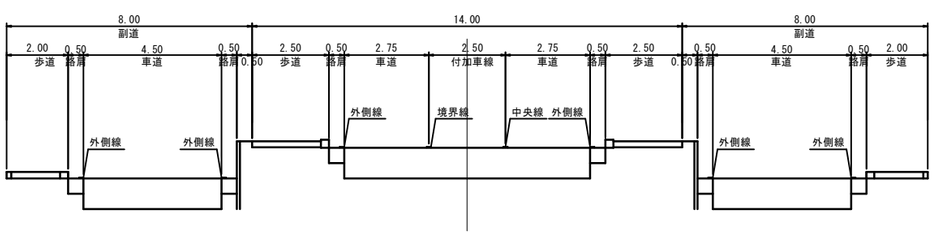


SP=830.00 ～ SP=1128.56

年度	令和7年度		
路線名	市道大和通線		
工事名	大和通線道路整備工事		
図面名	区画線平面図		
縮尺	図示	図面番号	21
設計年月	令和 6年 3月		
設計者名	株式会社 土木技術コンサルタント		

北海道帯広市

照 明 平 面 図

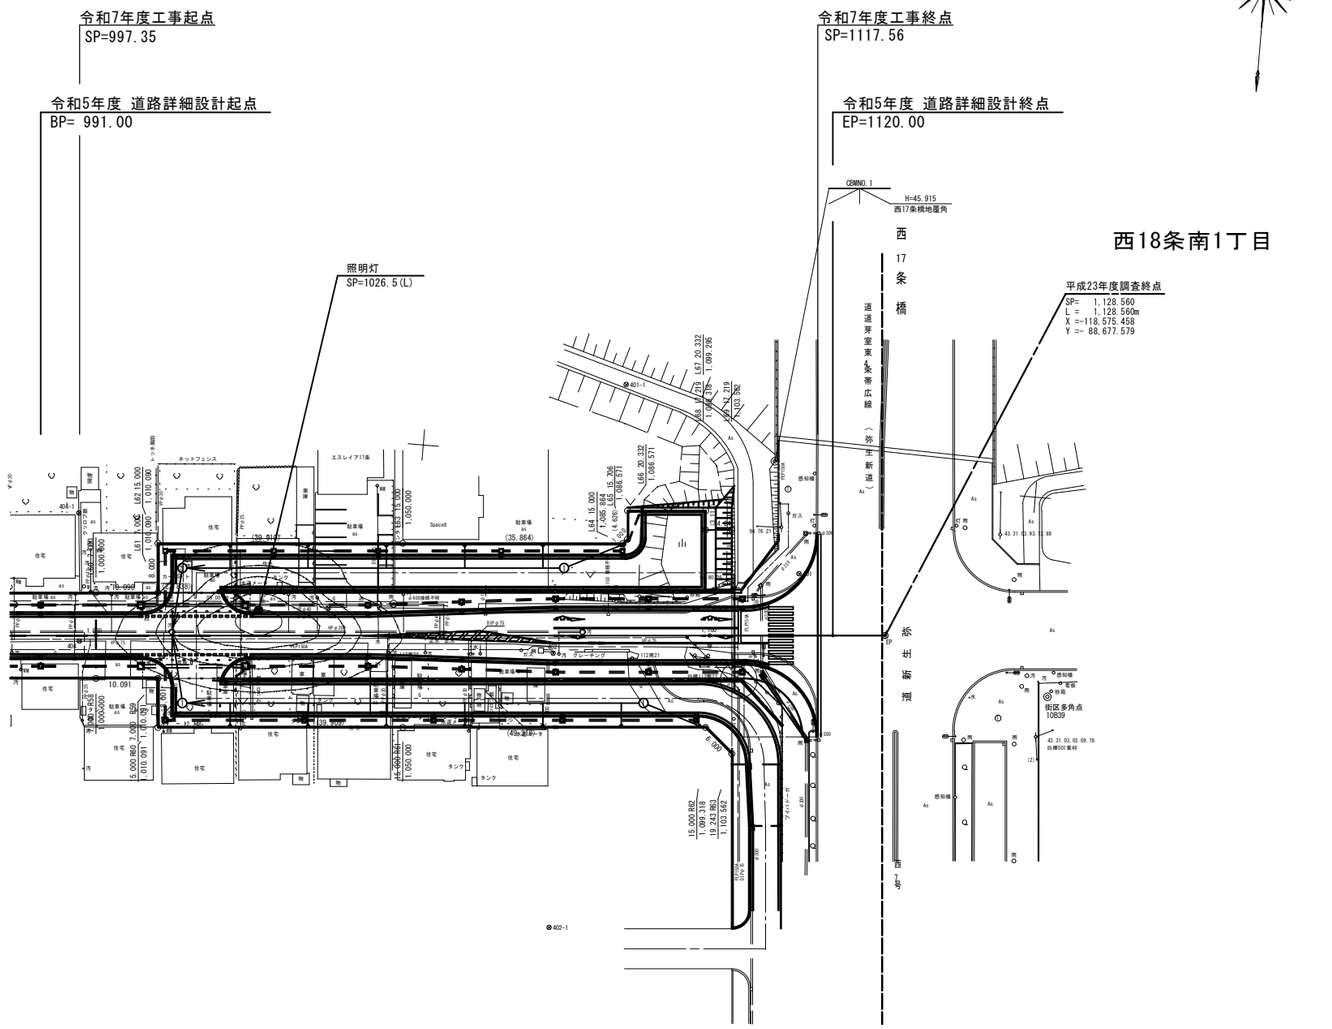


年　　度	令 和 7 年 度		
路 線 名	市 道 大 和 通 線		
工 事 名	大和通線道路整備工事		
図 面 名	照 明 平 面 図		
縮　　尺	1:500	図面番号	22
設計年月	令 和　6 年　3 月		
設計者名	株式会社 土木技術コンサルタント		

北 海 道 帯 広 市

照明灯詳細図

照 明 灯 姿 図 S＝1：30


（交差点照明用：タイプq準拠）

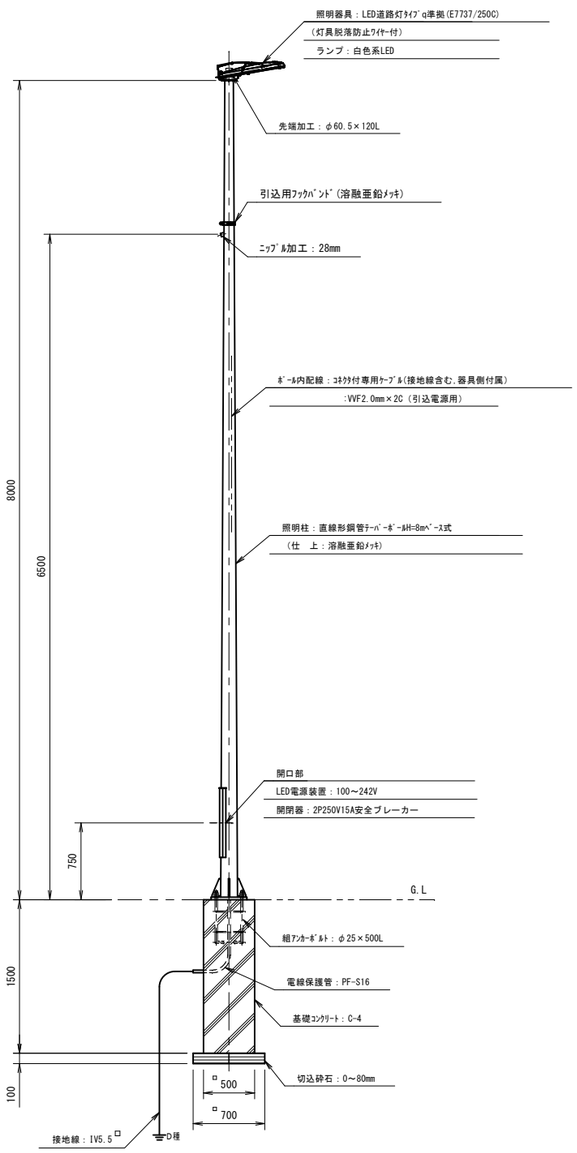

注、道路灯のタイプ記号は、LED道路・ﾄﾝﾈﾙ照明導入ｶﾞｲﾄﾞﾗｲﾝ(案)［平成23年9月］に準拠。


タイプq準拠：局部照明　十字路（2車線×2車線　交差点10(lx)　コーナー照明）

ベースプレート詳細図　S＝1：10

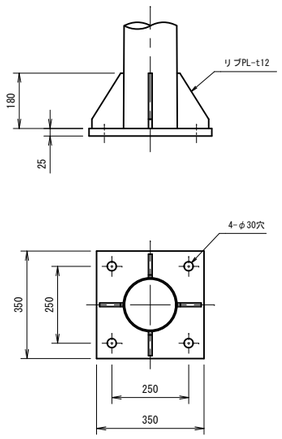


アンカーボルト詳細図　S＝1：6


ボルトのネジ部、ナット、ワッシャーの仕上げは溶融亜鉛メッキとします。

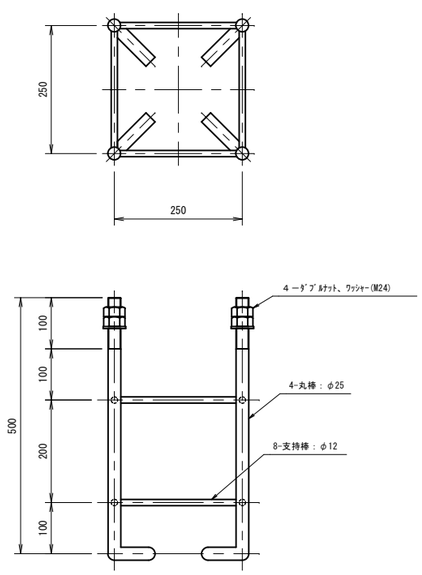

照 明 器 具 詳 細 図　S=1:6

（タイプq準拠参考図）

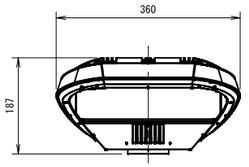

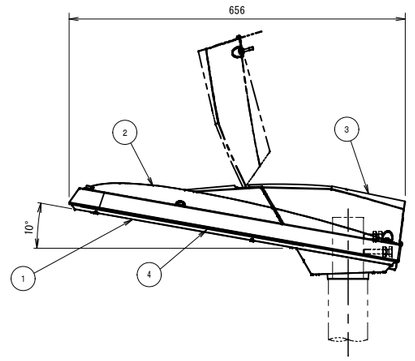


直線形ポール専用	交差点照明用
落下防止ワイヤー付	防雨形


適合ポール	アダプタ部　φ60.5(2B) 挿入寸法　120
仕上色	ポリエステル粉体塗装 メタリックシルバー

光源(定格光束)	LED×3ユニット（6,200lm）

4	前面ガラス	強化ガラスｔ4	1	透明
3	上部カバー	アルミダイカスト	1	ポリエステル粉体塗装
2	上部本体	アルミダイカスト	1	ポリエステル粉体塗装
1	下部本体	アルミダイカスト	1	ポリエステル粉体塗装
部番	部　品　名	材質・材厚	数	備　　考

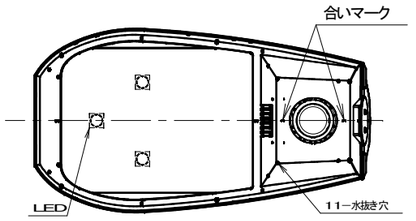

ポール銘板　S＝1：2

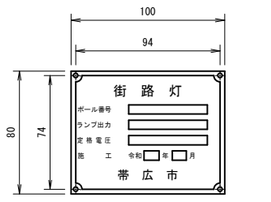


注記）　1．銘板の材質は真鍮とし、板厚は0.5とする。

2．銘板の地はモスグリーン色、文字枠及び　　は、浮きｻﾋﾞ仕上とする。

3．表示文字は指定とする。

電 源 装 置 詳 細 図　S=1:5

（参　考　図）

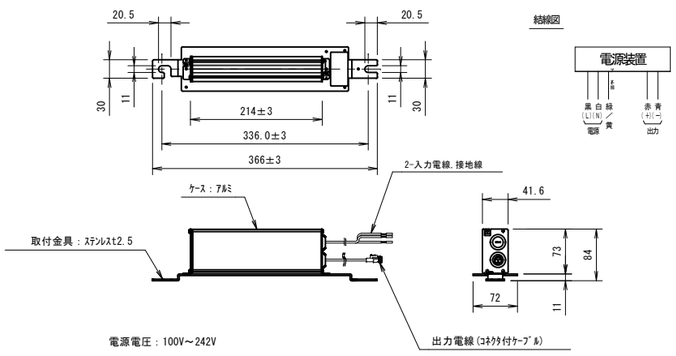

電源電圧：100V～242V

電気特性（200V時）

消費電力：50W（平均値）

皮相電力：56VA（最大値）

年　　度	令 和 7 年 度
路 線 名	市 道 大 和 通 線
工 事 名	大和通線道路整備工事
図 面 名	照明灯詳細図
縮　　尺	図　示　／　図面番号　23
設計年月	令 和　6 年　3 月
設計者名	株式会社 土木技術コンサルタント
北 海 道 帯 広 市	

既設構造物撤去図


S=1:300

令和5年度 道路詳細設計起点
BP= 991.00

令和7年度工事起点
SP=997.35


令和5年度 道路詳細設計終点
EP=1120.00

令和7年度工事終点
SP=1117.56

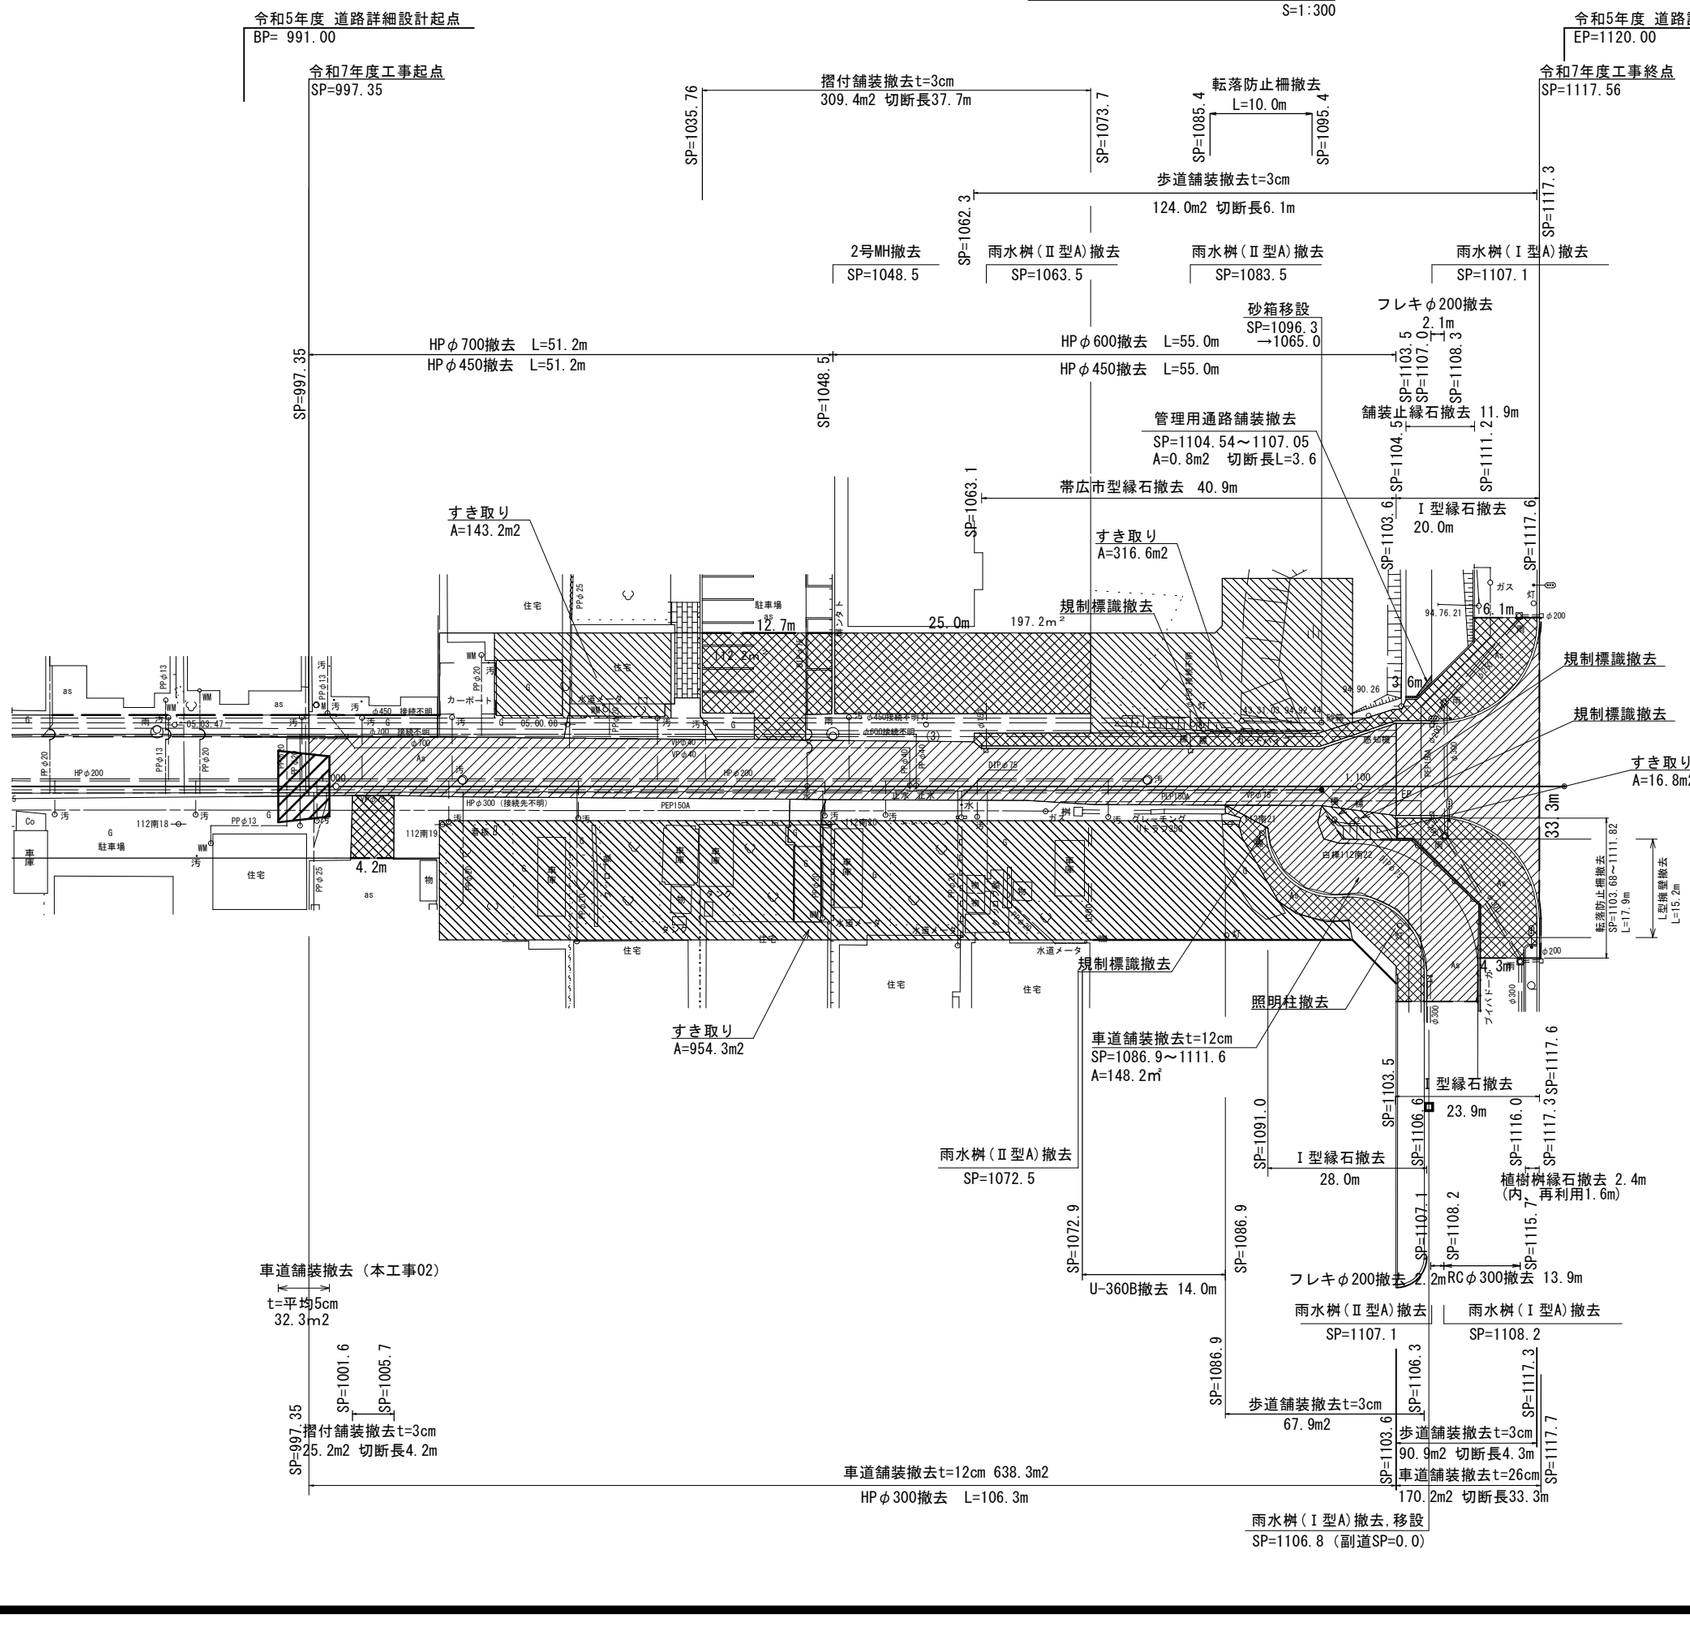

副道摺付工詳細図

S=1:300

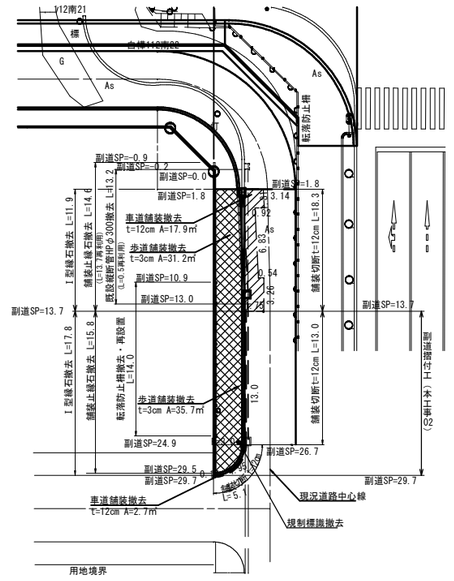


副道交差点工設計図

SP=1016.34


平面図

S=1:100

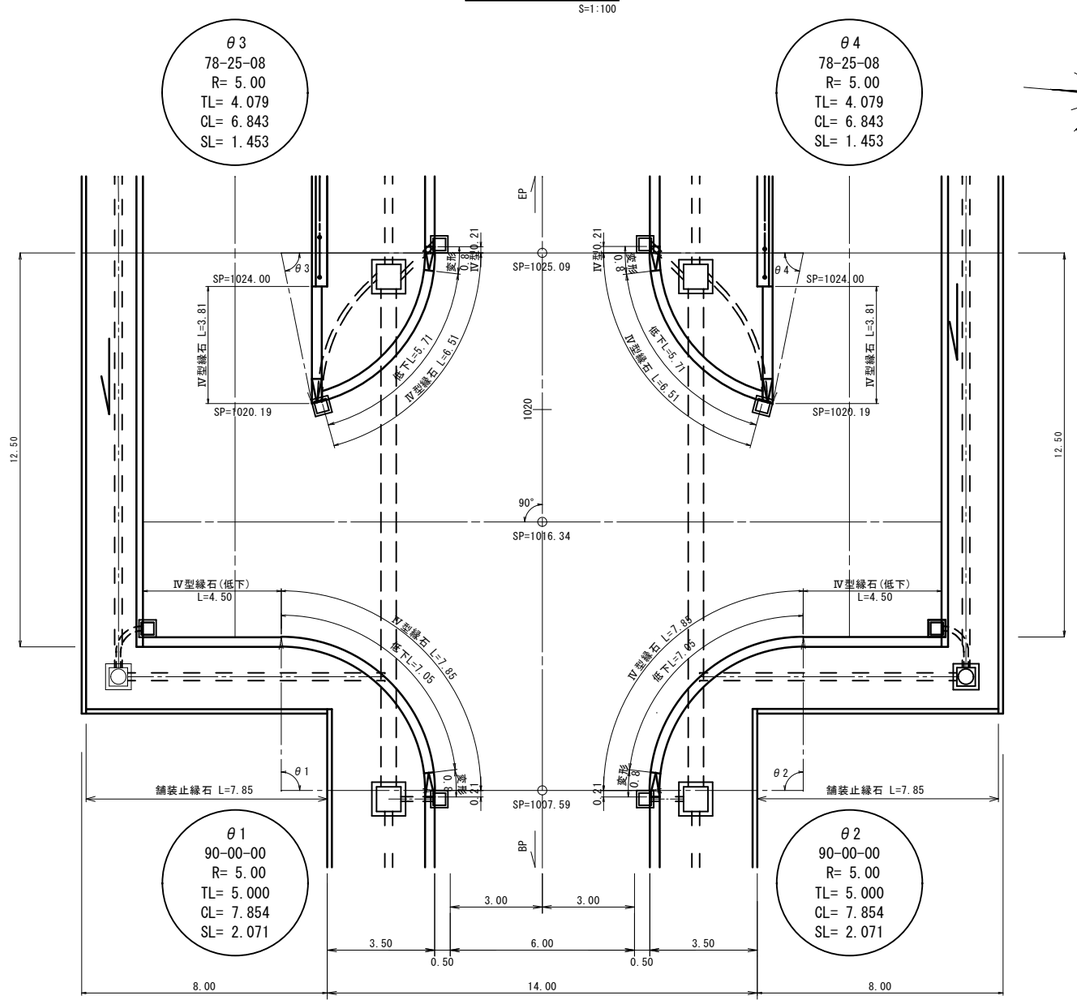

高さ図


S=1:100

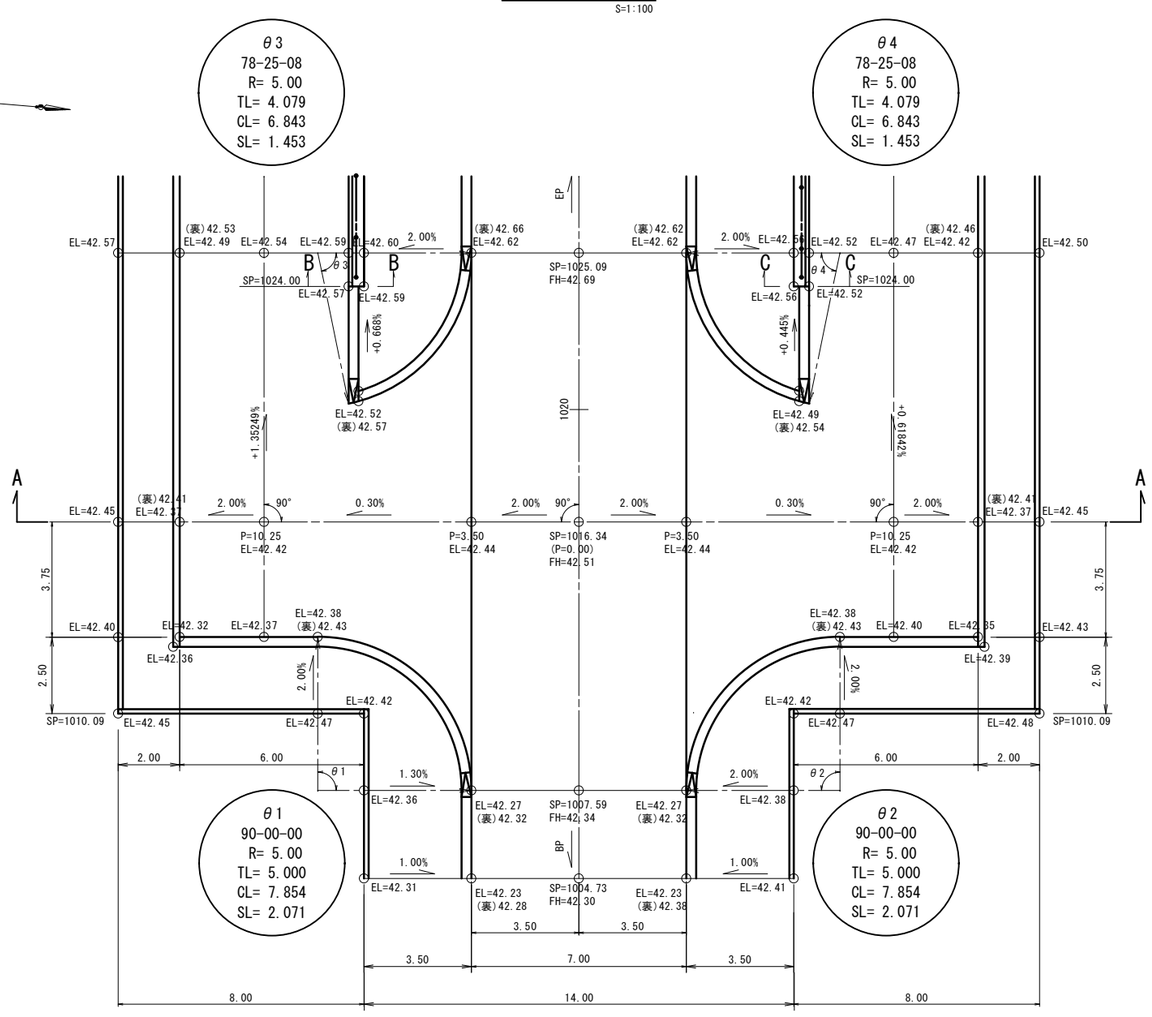

縦断図

(A-A)


S=1:100

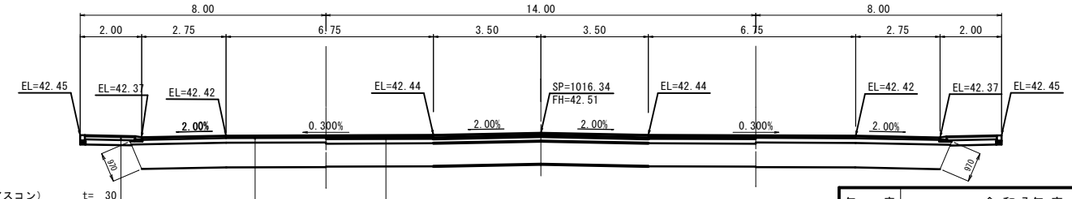

断面図

(B-B)


S=1:50

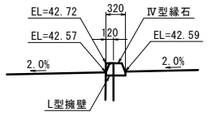

断面図

(C-C)

S=1:50

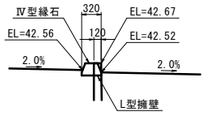

路肩詳細図

(A-A)

S=1:25

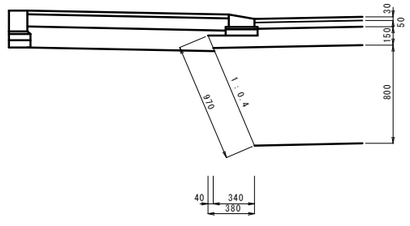


表　層　工（細粒度アスコン）	t= 30
下層路盤工（φ40mm級再生骨材）	t= 100
凍上抑制層（φ80mm級再生骨材）	t= 170
Σ t=300	

表層工（細粒度ギャップアスコン）	t= 30
上層路盤工（アスファルト安定処理）	t= 50
下層路盤工（φ40mm級再生骨材）	t= 150
凍上抑制層（φ80mm級再生骨材）	t= 800
Σ t=1030	


表層工（細粒度ギャップアスコン）	t= 30
基　層　工（粗粒度アスコン）	t= 40
上層路盤工（アスファルト安定処理）	t= 50
下層路盤工（φ40mm級再生骨材）	t= 150
凍上抑制層（φ80mm級再生骨材）	t= 750
Σ t=1020	

年　　度	令 和 7 年 度		
路 線 名	市 道 大 和 通 線		
工 事 名	大和通線道路整備工事		
図 面 名	副道交差点工設計図		
縮　　尺	1:100	図面番号	25
設計年月	令 和　6 年　3 月		
設計者名	株式会社 土木技術コンサルタント		

北 海 道 帯 広 市

副道終点工設計図(1)


平面図
S=1:200

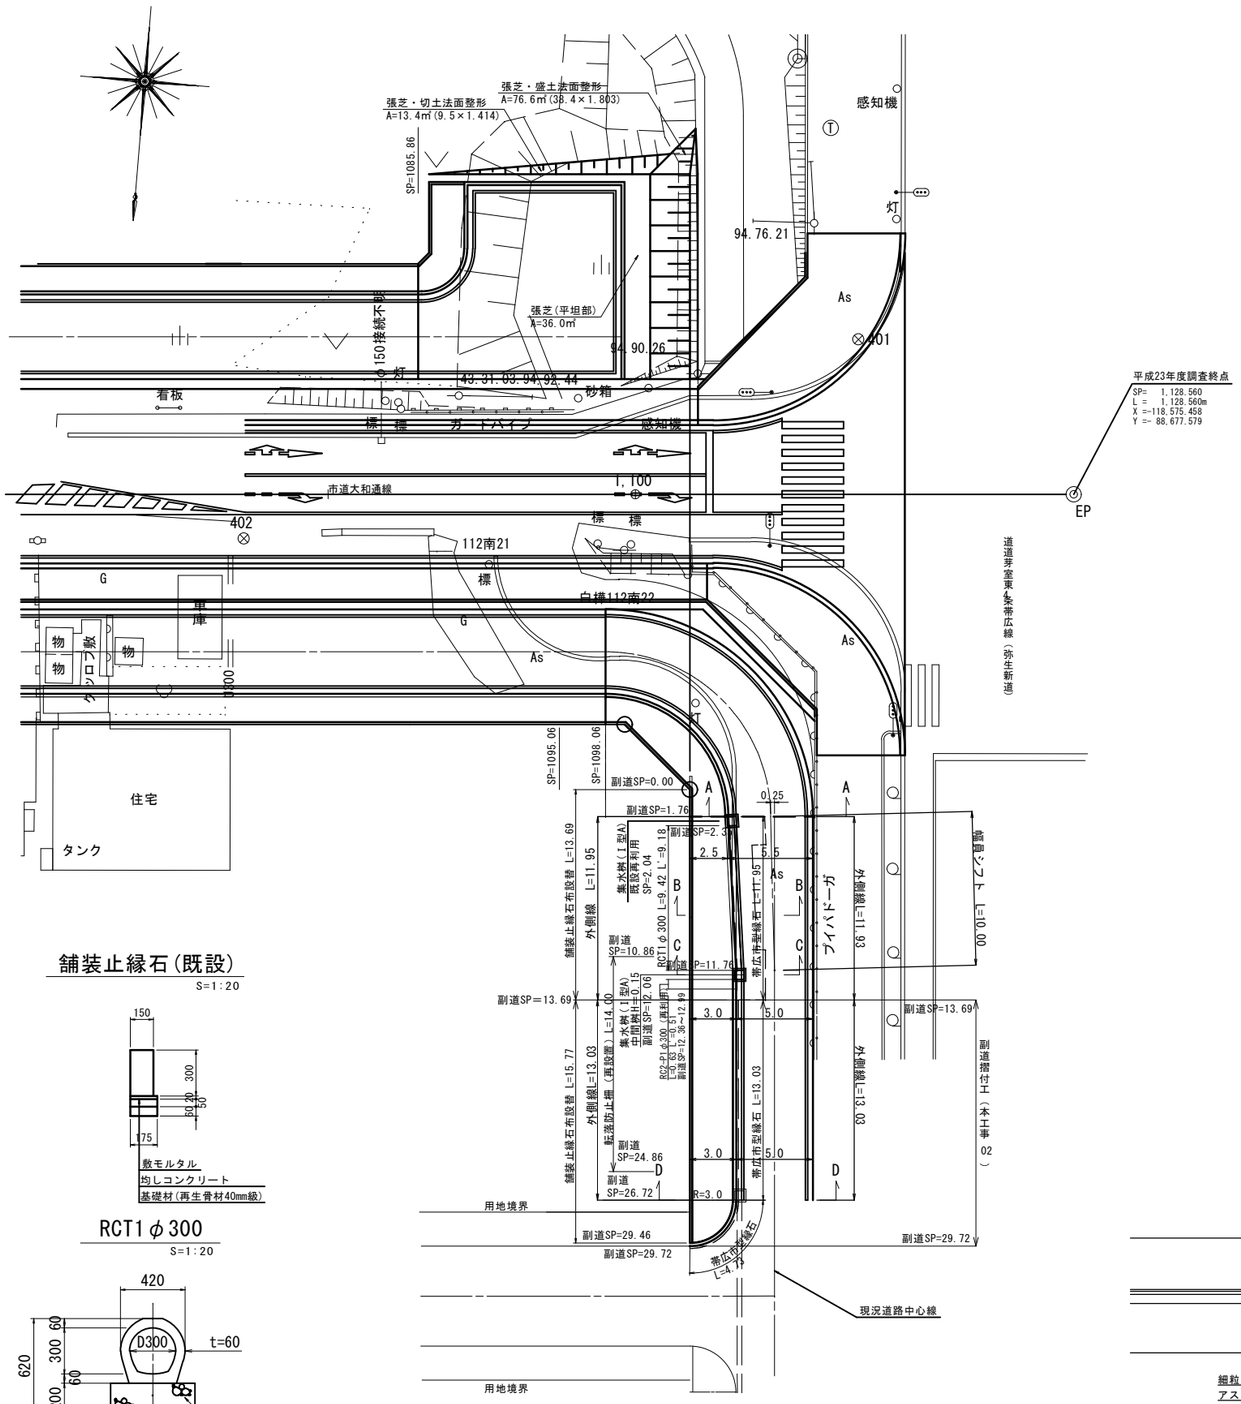


舗装止縁石(既設)
S=1:20

RCT1φ300
S=1:20


歩道断面図
(A-A)
S=1:50

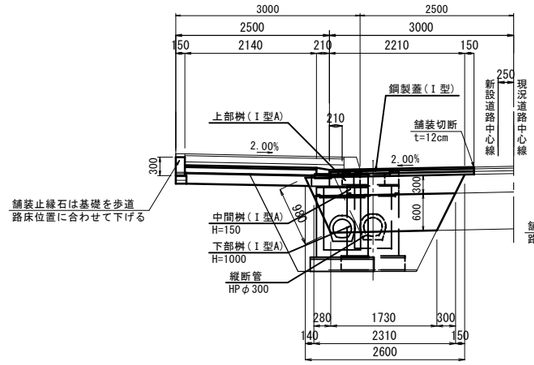


歩道断面図
(B-B)
S=1:50

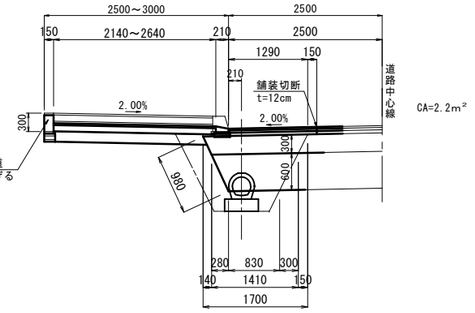


歩道断面図
(C-C)
S=1:50

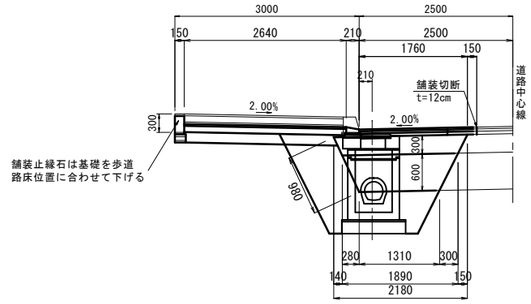

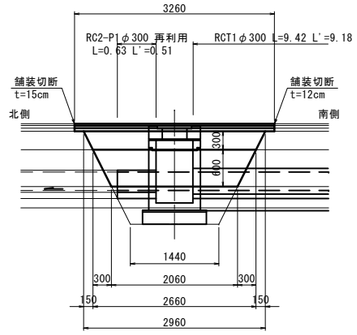


歩道断面図
(D-D)
S=1:50

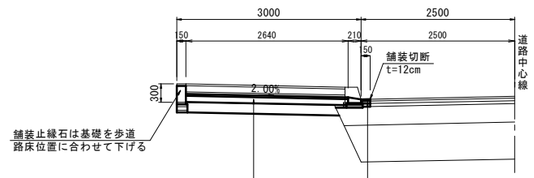

細粒度アスコン t= 3cm
下層路盤工(40mm級) t=10cm
凍上抑制層(80mm級) t=17cm
Σ t=30cm

細粒度ギャップアスコン t= 3cm
粗粒度アスコン t= 4cm
アス安定処理 t= 5cm

R側側面図
S=1:50

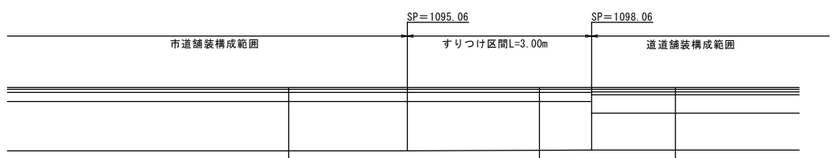

細粒度ギャップアスコン t= 3cm
アス安定処理 t= 5cm
下層路盤（再生骨材40mm級） t=15cm
凍上抑制層（再生骨材80mm級） t=80cm
Σ t=103cm

細粒度ギャップアスコン t= 3cm
アス安定処理 t= 5cm
下層路盤（再生骨材40mm級） t=15cm
凍上抑制層（再生骨材80mm級） 平均t=80cm
平均 Σ t=103cm

細粒度ギャップアスコン t= 3cm
粗粒度アスコン t= 4cm
アス安定処理 t= 5cm
下層路盤（再生骨材40mm級） t=30cm
凍上抑制層（再生骨材80mm級） t=60cm
Σ t=102cm


※ A-A断面より北側の副道、縦断管の高さについては測量未実施のため工事時には現況の高さを確認の上、対処すること。

年度	令和7年度		
路線名	市道大和通線		
工事名	市道大和通線道路整備工事		
図面名	副道終点工設計図(1)		
縮尺	図示	図面番号	26
設計年月	令和 6年 3月		
設計者名	株式会社 土木技術コンサルタント		

北海道帯広市


副道終点工設計図(2)

平面図
S=1:100

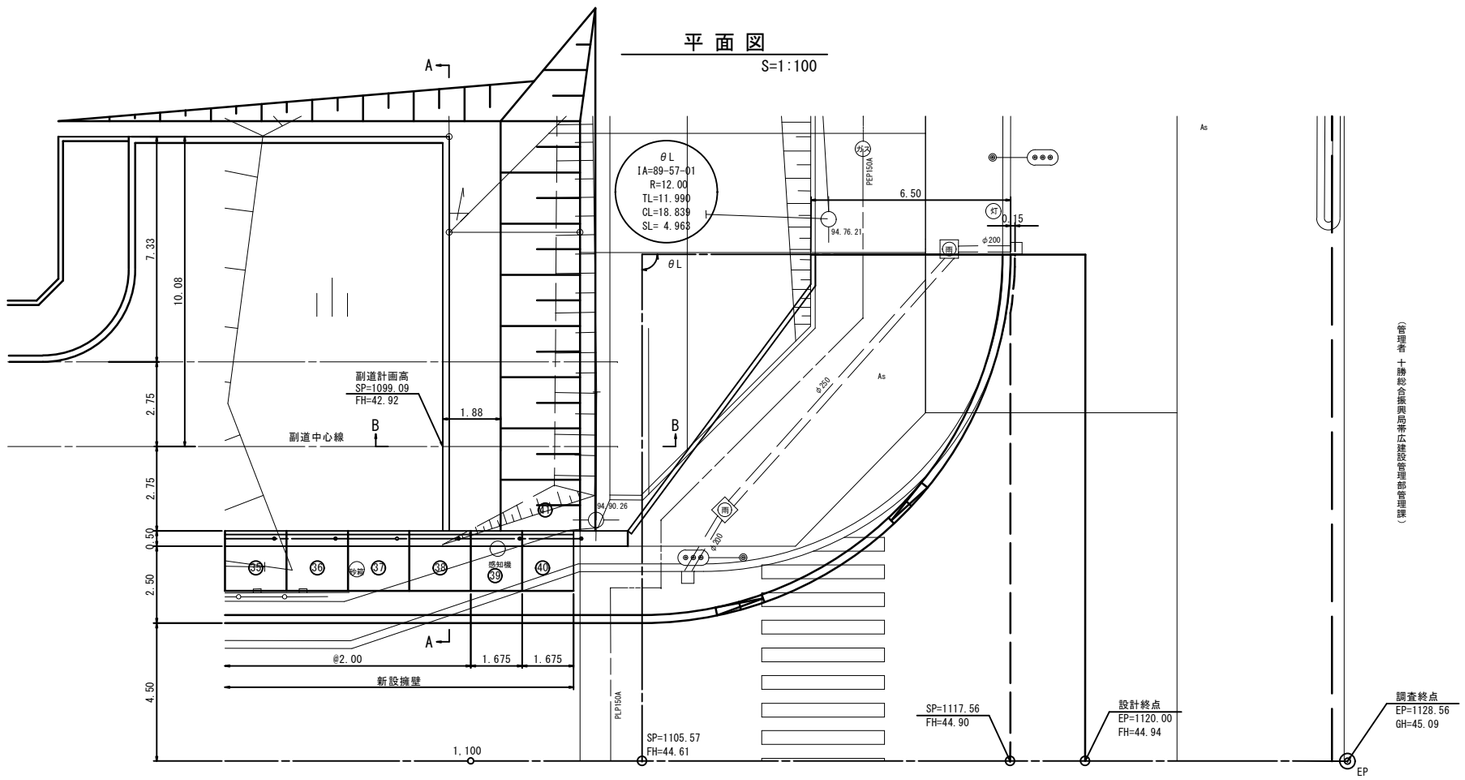




側面図
(A-A) S=1:50

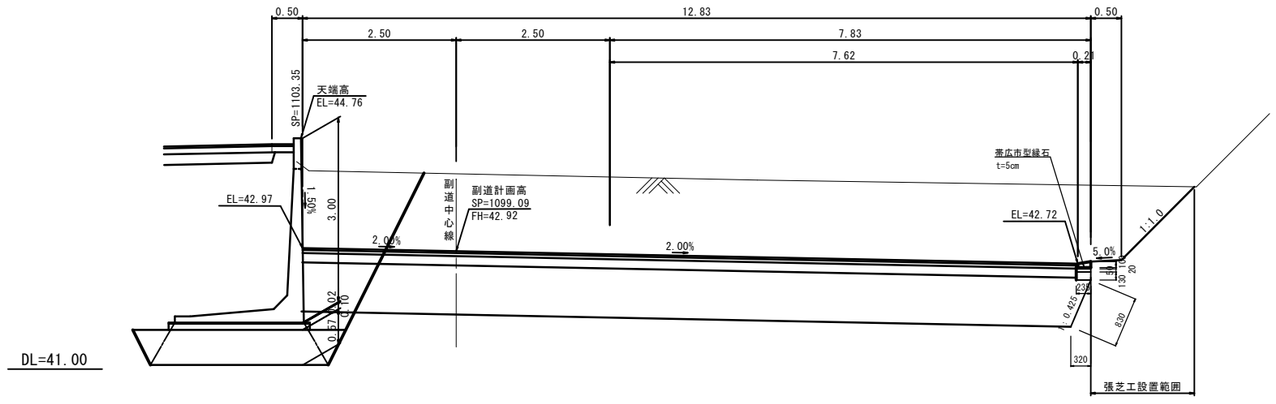


断面図
(B-B) S=1:50

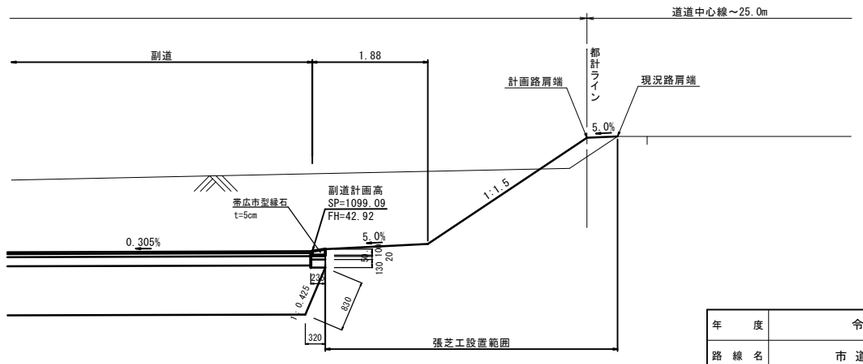


年度	令和7年度		
路線名	市道大和通線		
工事名	大和通線道路整備工事		
図面名	副道終点工設計図(2)		
縮尺	図示	図面番号	27
設計年月	令和 6年 3月		
設計者名	株式会社 土木技術コンサルタント		
北海道帯広市			

終点部交差点設計図 (1)


平 面 図
S=1:100

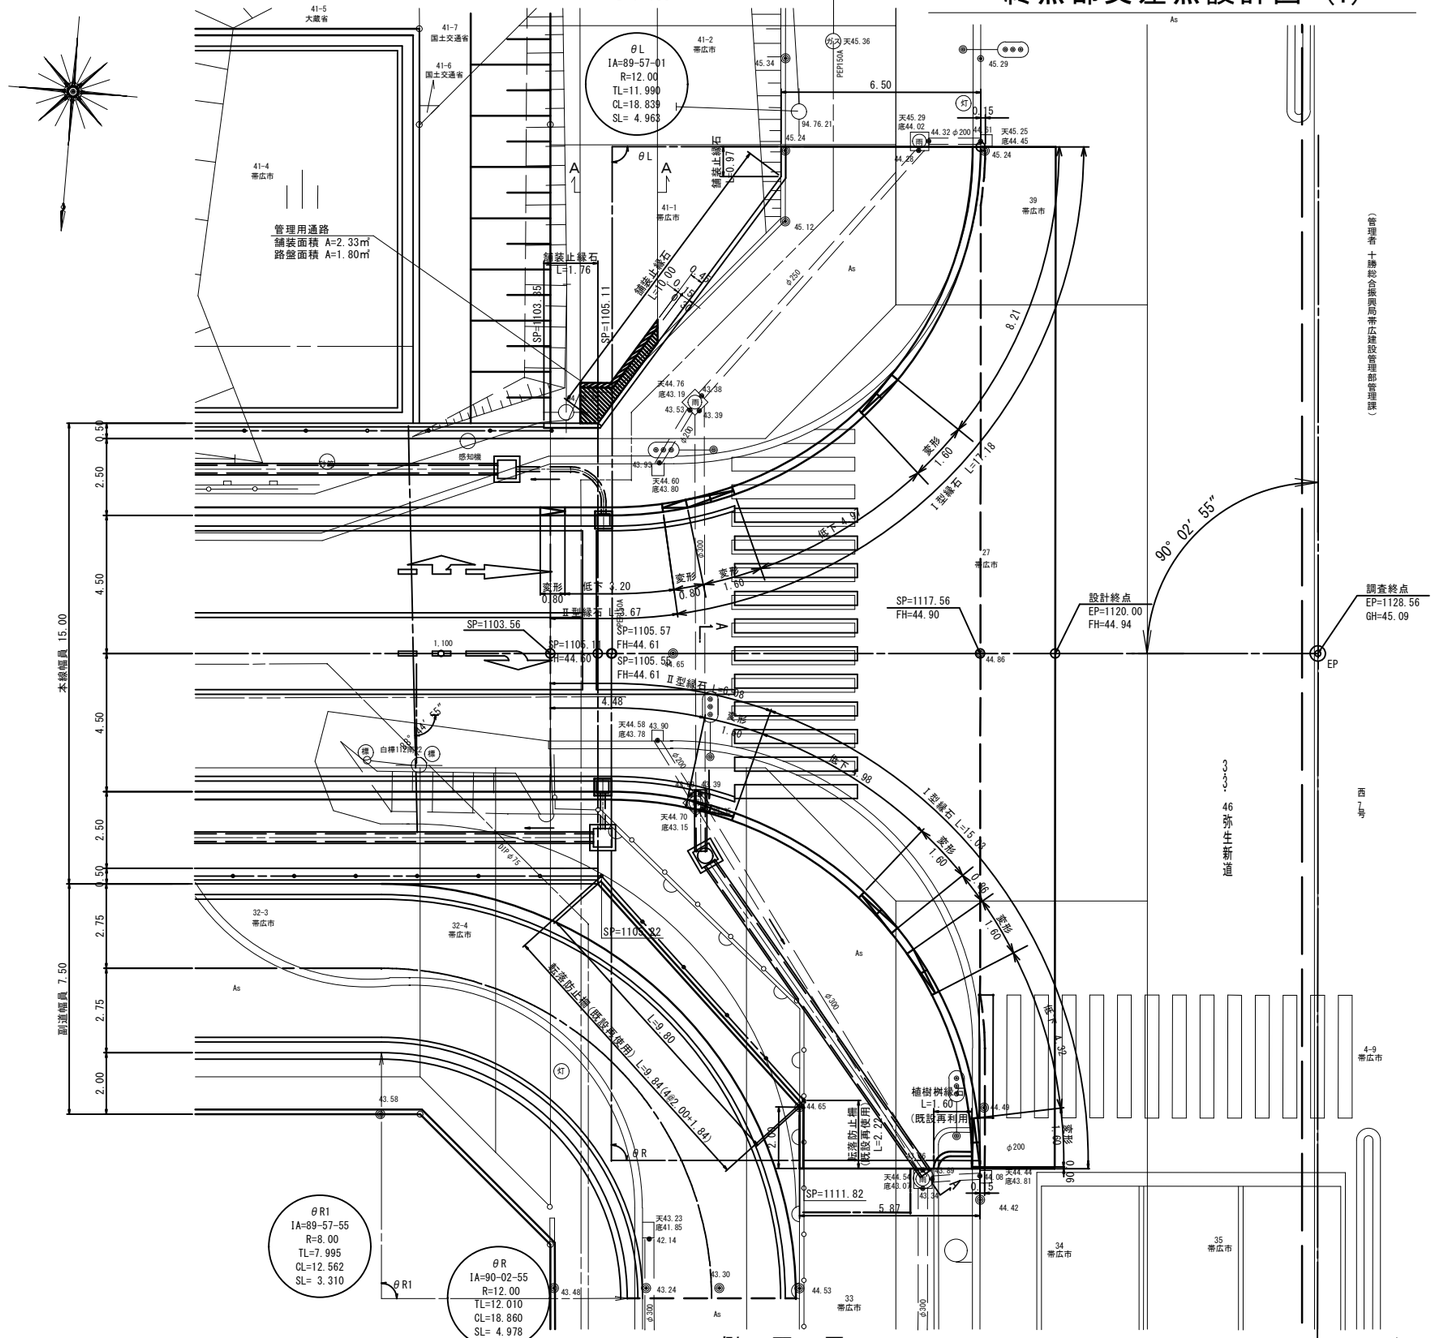


側 面 図
S=1:100

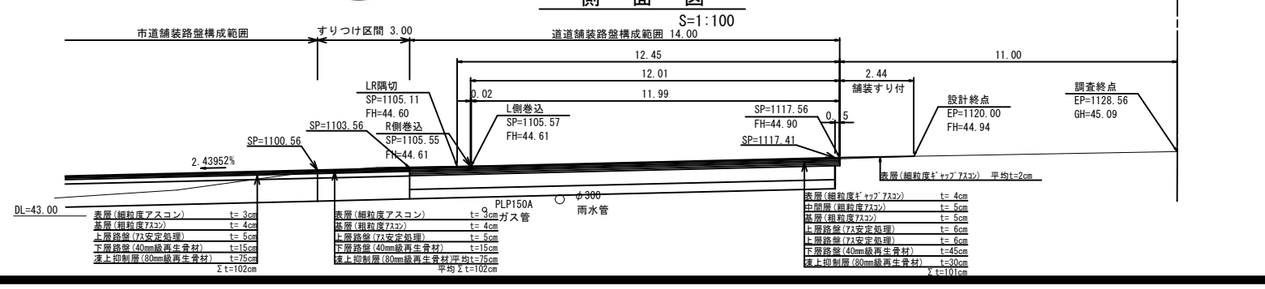


平面図
S=1:100

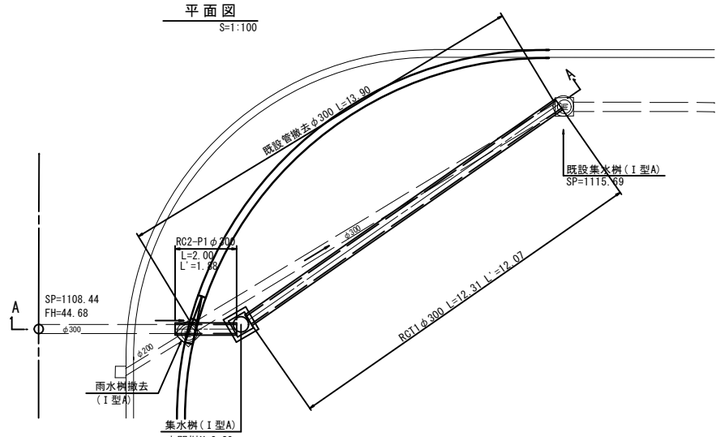


側面図
S=1:100

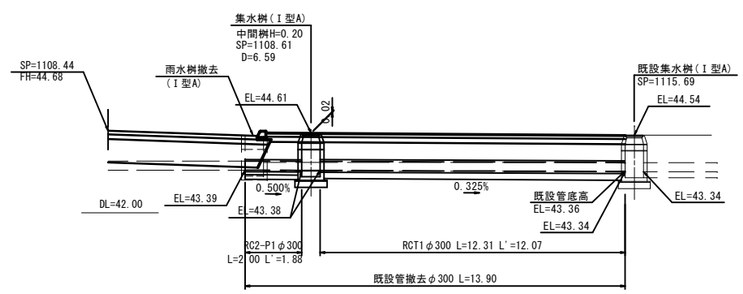


RC2-P1φ300
(既設管接合部) S=1:30

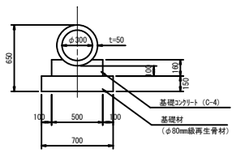

RC1 φ300
(砂利基礎) S=1:30

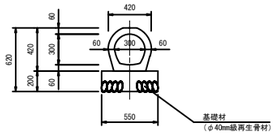


管理用通路断面図
(A-A) S=1:30

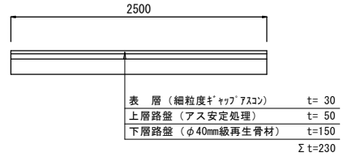


年 度	令 和 7 年 度		
路 線 名	市 道 大 和 通 線		
工 事 名	大和通線道路整備工事		
図 面 名	終 点 部 交 差 点 設 計 図 (1)		
縮 尺	図 示	図面番号	28
設計年月	令 和 6 年 3 月		
設計者名	株式会社 土木技術コンサルタント		
北 海 道 帯 広 市			

終点部交差点設計図　(2)

高　さ　図
S=1:100

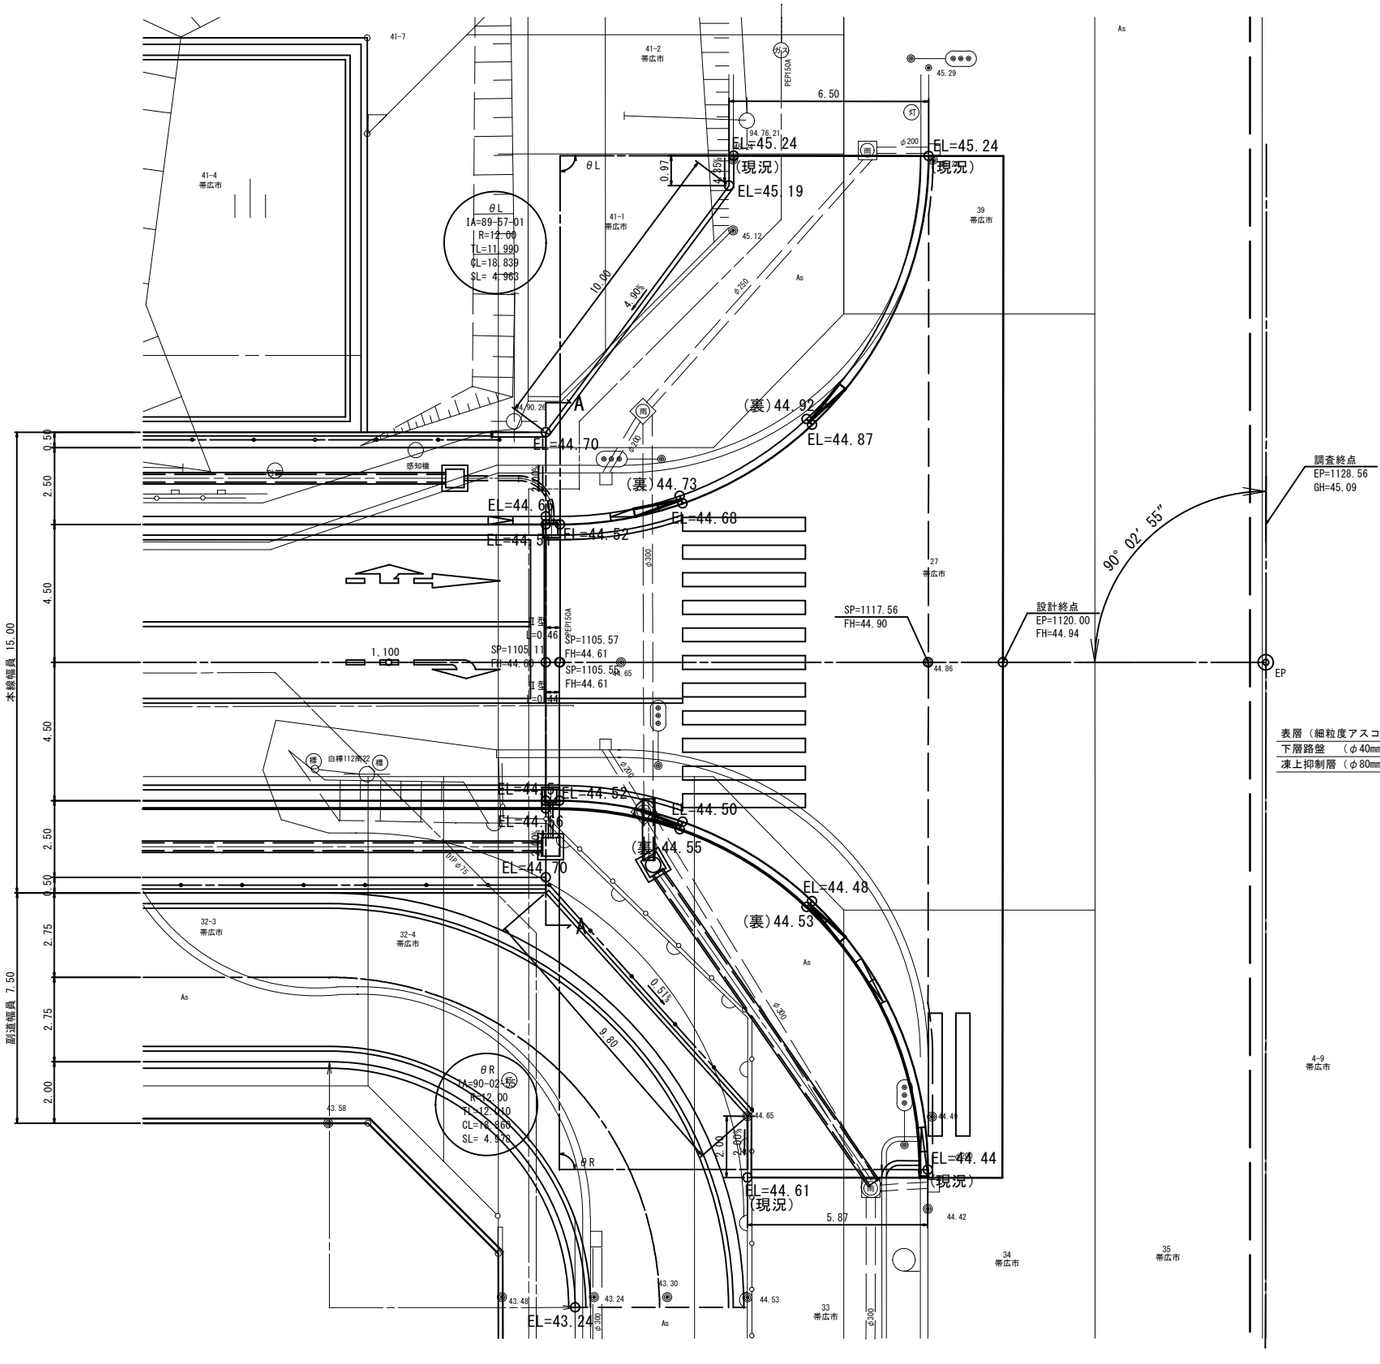

A — A
S=1:100

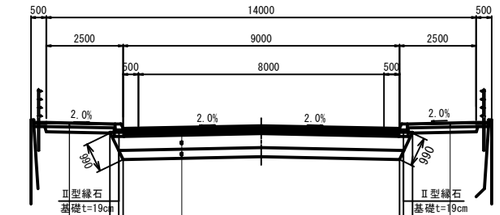


表層（細粒度アスコン）	t= 30
下層路盤　（φ40mm級再生骨材）	t= 100
凍上抑制層（φ80mm級再生骨材）	t= 170
Σ t= 300	

表層（細粒度アスコン）	t= 30
下層路盤　（φ40mm級再生骨材）	t= 100
凍上抑制層（φ80mm級再生骨材）	t= 170
Σ t= 300	

表　層（細粒度ギャップアスコン）	t= 40
中間層（粗粒度アスコン）	t= 50
基　層（粗粒度アスコン）	t= 50
上層路盤（アスファルト安定処理）	t= 60
上層路盤（アスファルト安定処理）	t= 60
下層路盤　（φ40mm級再生骨材）	t= 450
凍上抑制層（φ80mm級再生骨材）	t= 300
Σ t=1010	

車道用Ⅰ型縁石

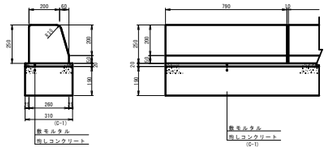

年　度	令 和 7 年 度
路 線 名	市 道 大 和 通 線
工 事 名	大和通線道路整備工事
図 面 名	終点部交差点設計図（2）
縮　尺	1：100　図面番号　29
設計年月	令 和　6 年　3 月
設計者名	株式会社 土木技術コンサルタント
北 海 道 帯 広 市	