設　　計　　図　　書

（特記仕様書・位置図・工事数量総括表）

令和　7　年度施行

豊西・16号東線ほか舗装新設工事

北海道帯広市

特　記　仕　様　書

特　記　仕　様　書

北　海　道　帯　広　市

（都市環境部土木室土木課）

２０２５．０６

目　　次

1　適用
2　土木工事積算基準等
3　概数
~~4　参考図~~
5　積算情報
6　施工条件の明示
7　施工計画書の作成
8　交通規制及び安全対策
9　安全訓練等の報告
10　用地境界標（杭）の取り扱い
11　段階確認事項
12　工事図面・工事写真の電子化
13　電子媒体
14　共同企業体編成表
15　工事材料品質確認願
16　完成届
~~17　路面桝等の施工~~
18　再生アスファルト混合物
19　アスファルト乳剤
~~20　コンクリート再生骨材~~
21　建設副産物（建設発生土）
22　建設副産物（伐採・抜根・すき取り・伐開物等）
23　特定建設資材廃棄物の処理について
24　工事支障物件
~~25　工事現場発生品~~
~~26　雨水桝の位置表示~~
~~27　植栽~~
~~28　植生工~~
~~29　照明灯~~
~~30　大型標識~~
~~31　歩道の一般的構造~~
32　地上地下の既設公共施設の被害防止について
~~33　各種台帳~~
~~34　街路灯調査票~~
35　資材納入伝票
36　北海道循環資源利用促進税について
~~37　石綿障害予防規則について~~
38　工事保険の加入について
39　技能士の活用について
40　成果品等の貸与
~~41　除雪工~~
42　工事成果品収納箱
43　現場環境改善費ついて
44　法定外の労災保険の付保について
~~45　コンクリート構造物のひび割れ調査票~~
46　1日未満で完了する作業の積算について
47　区画線復旧後の交通開放
~~48　すき取り土の再利用~~
~~49　植生工に係る土質・土壌試験~~
50　施工歩掛について
~~51　塗膜の剥離等作業にかかる取扱について~~
52　週休2日工事の実施について
53　その他

様　式

・施工計画書
・工事看板記載仕様
・工事施工協議簿
・履行報告書
・境界杭立会確認書一覧表
・境界杭立会確認書
・段階確認願
・共同企業体編成表
・工事材料品質確認願
~~・再生骨材の出荷確認について~~
~~・現場発生品調書~~
・建設発生土受入契約書
・発生土受入証明書
・再資源化等報告書
・再生資源利用促進計画の作成に伴う確認結果票
・土壌汚染対策法等手続の確認フロー
・指定機械一覧
・排出ガス対策型建設機械を使用できない理由書
・送電線路付近工事協議書
~~・維持管理物件一覧表~~
~~・維持管理物件路線（事業）別調書~~
~~・橋梁補修台帳~~
~~・街路灯調査票~~
~~・点検記録票（総括表）道路照明施設~~
~~・点検記録票（総括表）道路標識~~
・技能士活用状況報告書
・社内完成検査報告書
・借受書
・返納書
・建築物等立会確認書
・産業廃棄物管理票(マニフェスト)総括表
・施工体制報告書
~~・伐採枝・幹材搬入伝票~~
・立会願
~~・塗装記録表~~
・施工実績

1　適用

本工事は、北海道建設部監修『土木工事共通仕様書（最新版）』（以下「共通仕様書」という。）に基づき施工するものとする。
また、『設計図書』、『共通仕様書』及び特記仕様書に記載のない場合においては、関係する各要綱、示方書及び指針等に準拠すること。
その適用にあたっては、その都度工事監督員と協議すること。また、施工にあたって疑義、不明な点があれば同様に協議すること。
なお、照明工については、国土交通省大臣官房官庁営繕部監修『電気設備工事共通仕様書（最新版）』及び（社）日本電気協会内線規程専門部会『内線規程（最新版）』に基づき施工するものとする。
そのほか、帯広市道路の構造の技術的基準等を定める条例及び施行規則、帯広市道路移動等円滑化基準条例、帯広市道路標識寸法規則に基づくこと。

2　土木工事積算基準等

(1)　本設計図書は北海道建設部が制定した「土木工事積算要領」、「土木工事積算基準」、「土木工事工種体系化の手引き」及び「土木工事数量算出要領」に基づき作成している。
(2)　「土木工事積算基準」において定められている諸基準を次のとおり扱っている。
　① 機械施工と人力施工等施工方法の区分は設計図面等から判断しているが、機械施工が困難である場合を除き機械施工としている。
　② 各基準において標準工法や標準機種が定められている場合、別途特記仕様書等で明示している場合を除き、標準工法・機種で積算している。
　③ 上記①②については受注者の任意施工を拘束するものではない。ただし、現場条件等によりこれにより難い場合は、必要に応じて設計変更する。
(3)　「土木工事工種体系化の手引き」において定められている事項については、規格・摘要欄に明示した内容に変更が生じた場合は、必要に応じて設計変更とする。

3　概数

(1)　「概数として扱う数量一覧表に示した数量」は、必要に応じて設計変更をするものとする。
(2)　この工事においては、設計変更図書の作成（設計変更図面の作成及び工事数量の算出）を受注者が行うものとする。
(3)　概数に係る施工にあたっては、施工図面・数量計算書等を作成のうえ、工事監督員と十分協議し、施工協議簿にその打合せ経過を記入すること。
(4)　標準図は標準的な施工図または出来形を示すものであり、現地状況等に応じて受注者は十分照査のうえ実施するものとする。
(5)　変更の必要が生じた場合は、すみやかに工事監督員と協議を行うこと。
(6)　概数として扱う数量一覧表で示した仮設工の工事数量は、標準的な工法により算出したものであるため、現地条件等によって新たに必要となる項目についても概数として扱うことがある。
(7)　建設副産物の概数について
　①解体・破砕費・運搬費
　　1. 構造物等の寸法を実測し算出した体積とする。計測した写真を提出し協議すること。
　　2. 構造物等の寸法実測が困難で体積・重量算出が不可能な場合（構造物等の形上が不定形な場合等）は産業廃棄物管理票（マニフェスト）総括表の数量から単位体積質量により換算して算出する。
　　3. 構造物等の寸法が実測されていない②以外の工種について、産業廃棄物管理票（マニフェスト）総括表の数量から単位体積質量により換算して算出するが、過大な出来形に対しては変更しない。

4. 舗装厚の実測方法
各舗装構成を１施工箇所として施工延長２０ｍにつき１箇所、施工延長が６０ｍ未満のものは３箇所、舗装厚を実測し平均値を算出する。
舗装厚を実測する際は、舗装を直接計測すること。
撤去舗装面積について設計と差異があり変更を必要とする場合は、施工前に工事監督員と現地立会を行い、変更資料を提出し協議すること。

②処分費

1. 産業廃棄物管理票（マニフェスト）総括表を提出し協議すること。処分数量から概数確定を判断するが、過大な出来形に対しては変更しない。
産業廃棄物管理票（マニフェスト）及び検量書について工事監督員から指示を受けた場合、提出すること。

~~4　参考図~~

参考図として示した図面は、発注者が想定した工法、材料等を示したものであり、これに示されている事項については、受注者の任意施工を拘束するものではない。ただし、現場条件等により、これにより難い場合は必要に応じて監督員と協議すること。なお、設計上過大な計画に対して変更するものではないことに留意すること。

5　積算情報

本工事の予定価格算出の基礎となる積算基準日及び積算工期は下記のとおりである。

(1)　積算基準日　　令和　7　年　7　月　9　日
積 算 工 期　　令和　7　年　8　月　5　日　　～　　令和　8　年　1　月 20　日

(2)　積算工期には、準備期間(50日）、後片付け期間(22日）のほか雨天、休日等(日曜日、祝日、夏季休暇、年末年始休暇及び作業期間内の全土曜日を含む。)を見込んでいる。

6　施工条件の明示

施工方法や施工時期については、監督員と随時協議すること。

7　施工計画書の作成

(1)　受注者は、契約後すみやかに公示用設計図書の検討、基本的な測量による現場確認、関係機関への届け出、工事監督員との打合せを行うこと。

(2)　特記仕様書に記載のある条件明示の項目について、全て現地等と適合するか否か確認し、施工計画書に図面を含め詳細（管理者名、会社名、住所、距離及び受け入れ条件等）に記載すること。設計図書と現地等において相違が確認された場合は、直ちに工事監督員に報告し、必要に応じ協議すること。

(3)　施工計画書を提出し、確認を受けるまで工事に着手（物理的な行為）してはならない（測量、調査は除く）。ただし、工事監督員の承諾を得た場合は、この限りではない。

(4)　施工方法には、具体的な作業手順、具体的な作業方法、当該工事で留意すべき事項等、共通仕様書に準じて記載すること。（掘削方法、転圧、敷均し方法、構造物の施工方法、工作物の撤去方法、仮設の方法等）

(5)　出来形管理基準、品質管理基準及び写真管理基準は、共通仕様書に準じた管理基準のほか社内管理基準についても明記すること。また、どこの箇所（測点等）でどの程度実施するのか予定箇所等を記載すること。

(6)　品質管理基準は、小規模な工事以外は関連項目を全て満足するよう、試験方法品質管理基準項目及び実施項目については工事監督員と協議のうえ記載すること。

(7)　特記仕様書及び共通仕様書等で指定のある段階確認及び立会については記載することとし、その他の段階確認事項について、工事監督員と協議のうえ記載すること。
(8)　道路・河川等の公共用地の状況を記載し、道路施設等を道路区域等の用地から超えて民地等に築造しないための施工上の留意事項も併せて記載すること。
(9)　道路交通法第７７条第１項の規定に基づく道路使用許可を所轄警察署から受け、施工計画書に添付すること。

8　交通規制及び安全対策

本工事は、下記の道路交通法で施工するものとする。下記の期間及び区間は最大限を示したものであり、施工にあたっては必要最小限に留めるよう努めなければならない。

(1)　規 制 の 方 法 ：歩道一時通行止め　・　片側交互通行　・　車道幅員減少　・　歩道幅員減少　・　作業時通行止め
(2)　交通誘導警備員
　　配置人数（　　２　　）人配置　　交代要員（　　人）
　　市街地（人口集中地区及び準人口集中地区）及び公安委員会が認定する検定合格警備員の配置を必要とする路線に係る工事現場においては、警備業法による交通誘導警備検定合格者（１級又は２級）を最低１人以上配置することとし、施工計画書に警備業法による警備員名簿及び交通誘導警備検定合格書（いずれも写し）を添付すること。
　　（警備員名簿は、警備業法第４５条、同法施行規則第６６条第１項の要件に沿ったものとする。）
・ 地域住民・警察との協議、関連工事との調整等により交通誘導警備員配置計画に変更が生じる場合には、工事監督員と協議すること。
・ 次により、施工計画書の交通管理項目に交通誘導警備員の配置を含めた交通処理計画を記載すること。
　1　現地の交通状況などを確認の上、交通処理計画を作成すること。
　2　交通管理者への許可申請等において、交通処理計画の変更を求められた場合には、工事監督員と協議すること。
　3　毎日の作業終了後は現況幅員程度を確保することとし、一般交通などに支障がないよう安全対策を講じること。

(3)　工事看板
　　工事看板は、「道路工事現場における標示施設等の設置基準」（昭和３７年８月３０日道発第３７２号建設省道路局長通達）に基づき標示するものとし、工事終了日、工事時間帯等を表示すること。

9　安全訓練等の報告

『共通仕様書』１－１－１－３３に従い実施された安全・訓練等の状況を、開催毎の写真、出席者名簿（署名入り等）等を報告書に添付し提出すること。安全訓練の他に、災害防止協議会、安全パトロールの実施状況を添付し提出すること。ＫＹ活動や機材の点検記録等は提出を求めないが、社内で保管すること。

10　用地境界標（杭）の取り扱い

(1)　用地境界標（杭）とは、道路敷地界（国土交通省・北海道・帯広市）のみならず、民地界その他すべての境界標（杭）のことをいう。
(2)　受注者は工事着手前に現地調査を行い、測量時の境界杭立会確認書を基に用地境界標（杭）を確認し報告すること。また、工事中に杭が新たに確認できた場合は、受注者は土地所有者等と立会し、境界杭立会確認書を自ら作成すること。

(3)　受注者は工事完成時に土地所有者等と立会し、境界杭立会確認書にその内容を記入すること。
(4)　用地境界標（杭）を工事施工に起因して移設・損傷・紛失した場合は、受注者の責任で復元するものとするが、その作業は有資格者により行うものとし、工事監督員の承諾を得ること。

11　段階確認事項

次の時期又は工種については、段階確認を実施する。また、『共通仕様書』１－１－１－２３の表１－１に示す段階確認のほかに、確認事項について工事監督員と協議すること。

・起工測量を行った時点。（丁張検査）
・路床の不陸整正が終わった時点。（路床検査：ﾌﾟﾙｰﾌﾛｰﾘﾝｸﾞ実施状況、基準高、幅）

12　工事図面・工事写真の電子化

(1)　工事図面
①記録図面の作成は出来形図と同様とし、撤去図など施工後に形態をなさないものは除くこととする。また、工事監督員が必要とする図面を作成すること。
②記録ファイル形式はPDF形式とP21形式の両方とする。
③PDFは設計値と出来形（朱書）の並記とし、P21については出来形値のみとする。文字化けなどが無いよう確認し記録すること。
④電子媒体索引簿（別紙様式）を作成し、媒体とともに提出すること。

(2)　工事写真
①工事写真は、デジタルカメラで撮影した全ての電子データをJPEG形式で保存し、各工種ごとにフォルダ整理すること。
必要に応じ説明文をテキスト形式(TXT)で、説明図等をビットマップ形式(BMP)で作成し、該当する写真フォルダに格納する。
写真枚数が多くなる場合には、サブフォルダを作成するなど工夫し管理すること。
②有効画素数は３００万画素程度とし、１，０００万画素以上の機種については、高画質でパソコンへの負荷が大きいため、カメラの画質を３００万画素程度に設定すること。
③写真の編集については原則認めないが、明るさ補正や回転・パノラマ・つなぎ写真等は行っても良い。ただし、ファイル名の後ろに補正したことと補正内容を記載すること。
④その他不可視部(配筋・基礎部等)の写真は、施工状況が判断できるよう適切な枚数を格納すること。

13　電子媒体

電子媒体について、次に留意し提出すること。
①記録媒体はDVDを基本とする。
②記録内容は、工事図面及び工事写真とする。
③媒体表面に、北海道建設部制定の『情報共有・電子納品運用ガイドライン【工事編】』７．１２．５．電子媒体等の表記に基づき記入すること。

14　共同企業体編成表

本工事を共同企業体で受注した場合は、契約締結後５日以内（着工届に添付）に共同企業体編成表作成のうえ工事監督員に提出すること。
（別紙「共同企業体編成表」を参照のこと）

15　工事材料品質確認願

『共通仕様書』１－２－２－１により、ＪＩＳマーク表示品以外の資材について工事材料品質確認願を提出すること。なお、セメントコンクリート製品一般、アスファルト混合物、路盤材（切込砂利、コンクリート再生骨材）の試験成績表等については、以下に挙げる取扱団体から発注者へ年度当初に一括提出されるので、添付は省略する。

資　材　名	団　体	特記事項
コンクリート二次製品	十勝管内コンクリート二次製品協同組合	
アスファルト混合物	北海道舗装事業協会　帯広地区委員会	
路盤材（切込砂利）	十勝骨材共販協同組合	
路盤材（コンクリート再生骨材）	十勝再生骨材販売協同組合	

16　完成届

完成届の提出に際し、完成写真として着工前及びこれと対比できる完成の写真帳を提出すること。なお、写真帳には撮影年月日及び測点等を記入するものとする。

~~17　路面桝等の施工~~

(1)　路面桝等、トラフ、基礎ブロックの施工について
①桝・トラフの施工は舗装勾配に合わせて施工すること。
②舗装完成時に舗装面より桝等がいかなる場合も突出してはいけない。
③すりつけ勾配は５％以下を標準とし、路肩内に納めること。
④取付管の接合部には、特殊接合剤を使用すること。
⑤宅地への乗り入れ箇所が変更となることにより路面桝が低下縁石部に設置することになった場合は工事監督員と協議すること。

(2)　路面桝の施工について
①路面桝頂部が舗装面より20㎜以上下がるように設置すること。これによりがたい場合は、工事監督員と協議すること。
②桝をかさ上げする場合は、指定の製品を使用すること。

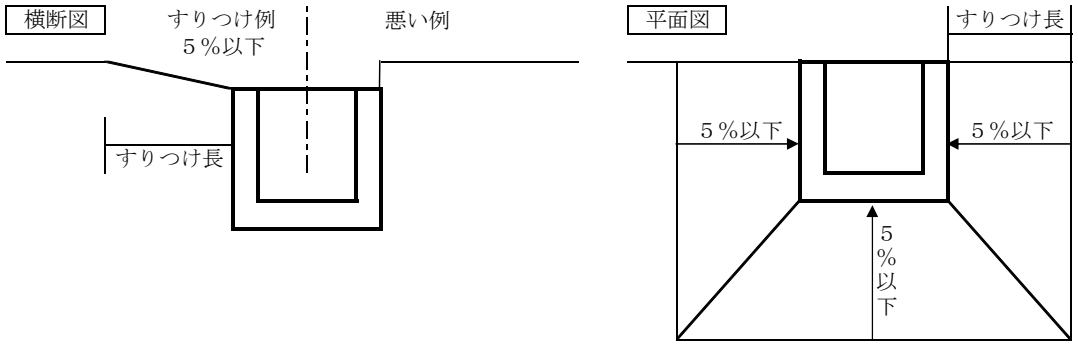

(3)　既設下水道用マンホールについて

①マンホール蓋受枠頂部が周辺の舗装面より20㎜以上下がるように高さを調整すること。

なお、測定は道路の縦断、横断方向を水糸等で４点測定し、測定値のいずれかが許容範囲を超える場合は、高さを再調整すること。

②舗装のすりつけ長は、マンホール受枠部から300㎜を標準とする。

③マンホールの高さ調整を無収縮モルタルで調整する場合は、調整高さは40㎜までとする。

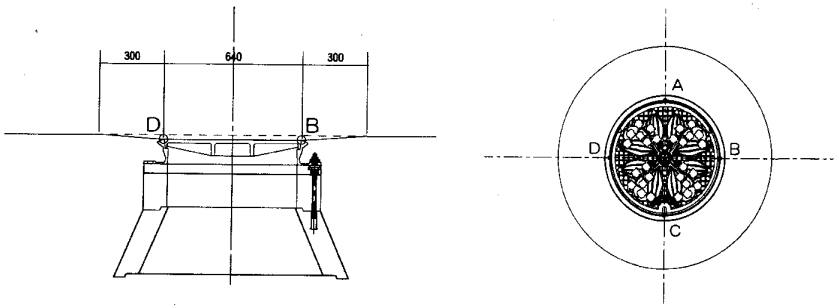

18　再生アスファルト混合物

(1)　本工事では再生アスファルト混合物を下表に示す再生骨材混入率に基づいて施工すること。また、再生アスファルト混合物に関する事項は、アスファルト舗装再生利用ガイドライン、プラント再生舗装技術指針等に従うものとする。

再生混合物	細粒度ｱｽｺﾝ（車道）	細粒度ｷﾞｬｯﾌﾟｱｽｺﾝ	密粒度ｷﾞｬｯﾌﾟｱｽｺﾝ	密粒度ｱｽｺﾝ	粗粒度ｱｽｺﾝ	ｱｽﾌｧﾙﾄ安定処理（車道）	細粒度ｱｽｺﾝ（歩道）	ｱｽﾌｧﾙﾄ安定処理（歩道）
混入率（%）	５０	５０	５０	５０	５０	５０	５０	５０

(2)　配合率５０%再生アスファルト混合物については１１月末日までの施工とし、１２月１日以降に舗設する場合は新材を使用すること。

(3)　密粒度アスコンの使用は１０月末日までとし、１１月１日以降は、原則、細粒度アスコンまたは細粒度ギャップアスコンを使用するものとする。ただし、他工事との調整等により、当初想定していた舗設時期が変更となる場合、使用する合材について監督員と協議すること。

19　アスファルト乳剤

アスファルト乳剤の散布量について、タックコートの場合 430/100㎡、プライムコートの場合1260/100㎡を標準使用量とする。

~~20　コンクリート再生骨材~~

~~セメントコンクリート再生骨材を使用する場合は下記によるものとする。ただし、これにより難い場合は、工事監督員と協議のこと。~~

本工事で使用するコンクリート再生骨材は下記の再資源化施設を想定している。下記の再資源化施設を使用する場合、工期開始時に供給が不可能な場合は、別紙再生骨材の出荷確認様式で再資源化施設より回答を受け工事監督員と協議すること。

再資源化施設	所在地	備　　考

21　建設副産物（建設発生土）

(1)　本工事の建設発生土は下記を想定している。

	所　　在　　地	搬入予定土量	運搬距離	敷均しの有無	受入期間	使用路線名
	依田受入地 （幕別町字依田243番地3）	m^3	L=　　km	有　・　無	月　日 ～ 月　日	
	北2線受入地 （芽室町西士狩北2線59番地1）	m^3	L=　　km	有　・　無	月　日 ～ 月　日	
	清川受入地① （帯広市清川町東2線97番地1,2,3） （帯広市清川町東2線99番地2,3） （帯広市清川町東2線84番地1,2,3）	m^3	L=　　km	有　・　無	月　日 ～ 月　日	
	清川受入地② （帯広市清川町東2線99番地1,6,7,8）	m^3	L=　　km	有　・　無	月　日 ～ 月　日	
○	中島東5線受入地 （帯広市中島町東5線96番地9）	750　m^3 100　m^3	L=　8.8　km L=　9.2　km	有　・　(無)	8月　5日 ～ 1月20日	豊西・16号東線 基松・5号東線
○	稲田町受入地 （帯広市稲田町9-1,川西町基線99）	360　m^3	L=　6.1　km	有　・　(無)	8月　5日 ～ 1月20日	別府・南15線線
○	岩内受入地 （帯広市岩内町東1線7番地1）	580　m^3	L=　7.7　km	有　・　(無)	8月　5日 ～ 1月20日	八千代・30号線
	その外	m^3	L=　　km	有　・　無	月　日 ～ 月　日	

↑　本工事該当箇所○印

(2)　搬入に先立ち受入先と受入契約を締結すること。（建設発生土受入契約書参照）

(3)　①搬入に先立ち、発注者及び受入先に土質試験表を必要に応じ提出すること。
②土質試験項目は最適含水比及び粒度分布等を試験し結果を提出するものとする。

(4)　搬入土内に、コンクリート廃材・アスファルト廃材・ゴミ等を混入させないこと。なお、混入が認められた場合は混入物を撤去することはもとより、今後受入を禁止される場合があるので厳守すること。

(5)　当該工事受注後すみやかに再生資源利用計画書(様式1・イ)及び再生資源利用促進計画書(様式2・ロ)に必要事項を記載し施工計画書に添付すること。なお、再生資源利用計画書(様式1・イ)及び再生資源利用促進計画書(様式2・ロ)は、工事着手日までに工事監督員に提出すること。また、実施状況を把握し、再資源化等報告書、再生資源利用実施書(様式1)及び再生資源利用促進実施書(様式2)を作成し、工事完成後工事監督員に提出するとともに、5年間保存すること。なお、再生資源利用(促進)計画書(COBRIS)等)により作成すること。これにより難い場合、監督員と別途協議すること。

(6)　搬入路について砂利等が必要な場合は適宜敷均し補充すること。

(7)　搬入期間中に道路を汚損した場合は道路清掃人を配置し清掃を行うこと。また、清掃人には会社名を明示した腕章を着用させること。
(8)　工事完成時に下記の写真を提出すること。
　① 搬入前後の比較ができる写真。
　② 搬入土の土質が確認できる写真。
　③ 道路清掃人及び清掃状況が確認できる写真。
　④ 敷均しが必要な場合、敷均し状況が確認できる写真。
(9)　搬入前に、数量の確認方法等について工事監督員と協議をすること。
(10)　搬入完了後、受入者より建設発生土受入証明書を提出してもらい、工事監督員の確認を受けること。
(11)　再生資源利用計画書提出後に必ず工事監督員への説明を行うこと。
(12)　再生資源利用計画書の実施結果について、工事監督員から請求があった場合は報告を行うこと。
(13)　再生資源利用計画書を工事現場の公衆が見やすい場所に掲げるとともに、インターネット上での公表に可能な限り努めること。
(14)　合計で500㎥以上の建設発生土を搬出する場合、確認結果票を作成し工事監督員へ提出、説明のうえ工事現場の公衆が見やすい場所に掲げるとともに、工事完成日から5年間保存すること。
(15)　合計で500㎥以上の建設発生土を搬出する場合、再生資源利用促進計画書及び、確認結果票を運送業者へ通知すること。
(16)　合計で500㎥以上の建設発生土を搬出する場合、搬出後速やかに搬出先の管理者に受領書の交付を求め、搬出先が再生資源利用促進計画書と一致するか確認するとともに、受領書又はその写しを工事完成日から5年間保存すること。(電子データによる保存も可能)
(17)　合計で500㎥以上の建設発生土を他の建設工事やストックヤードから搬入する場合、搬入元に受領書を交付すること。また、搬入する建設発生土が500㎥未満であっても受領書の請求があれば交付すること。

22　建設副産物（伐採・抜根・すき取り・伐開物等）【以下「伐根物等」という。】

(1)　工作物の新築・改築・除去に伴う工事により排出される抜根、伐採材等の木屑は産業廃棄物とする。
(2)　工作物の新築・改築・除去を伴わない工事により発生した抜根、伐採材、枝打ちした木、間伐材、流木等の木屑は一般廃棄物とする。
(3)　草、笹、草の根等のすき取り物、伐開物は一般廃棄物とする。
(4)　建設副産物(伐根物等)は、受注者において適正な帯広市内の処理施設を選定し、施工計画書に建設副産物における適正処理計画について記載すること。なお、受注者の提示する処理施設と積算上想定している処理施設が異なる場合においても設計変更の対象としない。ただし、現場条件や数量の変更等、受注者の責によるものでない事項についてはこの限りではない。また、変更が生じた場合は、工事監督員と協議すること。
　※処分場所については、受入可能な施設のうち、積算上運搬費等も含めて一番安価な処理施設を想定している。
(5)　当該工事受注後すみやかに再生資源利用計画書(様式１・イ)及び再生資源利用促進計画書(様式２・ロ)に必要事項を記載し施工計画書に添付すること。なお、再生資源利用計画書(様式1・イ)及び再生資源利用促進計画書(様式2・ロ)は、工事着手日までに工事監督員に提出すること。また、実施状況を把握し、再資源化等報告書、再生資源利用実施書(様式1)及び再生資源利用促進実施書(様式2)を作成し、工事完成後工事監督員に提出するとともに、1 年間保存すること。なお、再生資源利用(促進)計画書(実施書)は、建設副産物に係わる情報入力システム(一般財団法人日本建設情報総合センターが提供する建設副産物情報交換システム(COBRIS)等)により作成すること。これにより難い場合、監督員と別途協議すること。
(6)　受注者は、産業廃棄物が搬出される工事にあたっては、産業廃棄物管理票（紙マニフェスト）または電子マニフェストにより、適正に処理されていることを確かめるとともに工事監督員に提示すること。また、交付した産業廃棄物管理票は５年間保存すること。なお、工事完成後は産業廃棄物管理票（マニフェスト）総括表を作成し提出することとし、産業廃棄物管理票のＡ票とＥ票のコピーに関しては、監督員の指示があった場合に提出すること。
(7)　一般廃棄物の収集・運搬・処分を委託する場合は、帯広市内の許可業者でなければできないので留意すること。また、一般廃棄物の許可は市町村毎なので注意すること。

(8)　本工事で発生する伐根物等は、下記に基づき適切に処理すること。
　　①　本工事受注者自らの車両で直接処分場へ運搬する場合、また、本工事受注者が、賃貸車両を使用し直接処分場へ運搬する場合は、運搬車両に看板等で会社名を明示すること。
　　②　廃棄物処理業の許可を受けた者を選定すること。
(9)　工事完成時に下記の写真及び調書を提出すること。
　　①　運搬の状況が確認できる写真（運搬車両が確認できるもの）
　　②　受入業者名（処分場の看板等）がわかり、搬入状況がわかる写真
(10)　工事現場内において発生した廃棄物等が混在しないよう適切に管理するとともに、すみやかに各処理場へ搬出すること。
(11)　有料となるものの処理費用は、本工事に含まれている。
(12)　幹材の搬入にあたっては、別紙「幹材の搬入について」を参照し、指定伝票を監督員に提出すること。
(13)　枝材の搬入にあたっては、指定の伝票のうち、「帯広有機西帯広牧場　ポスト投函用」は日ごとに処理場へ、「帯広市みどりの課　提出用」は、月ごとにまとめて監督員に提出すること。

23　特定建設資材廃棄物の処理について

(1)　この工事は、建設工事に係る資材の再資源化等に関する法律（平成１２年法律第１０４号、以下「建設リサイクル法」という）に基づき、分別解体等及び特定建設資材廃棄物の再資源化の実施が義務付けられた工事である。
(2)　建設リサイクル法に係る特定建設資材（コンクリート、コンクリート及び鉄から成る建設資材、木材、アスファルトコンクリート）を用いた工作物の解体においては、「建設工事に係る資材の再資源化に関する法律施行規則」に定められた方法により分別解体等を実施すること。
(3)　分別解体等を実施する者（下請け含む）は、建設業法の土木工事業、建築工事業、とび・土工工事業に係る第３条第１項の許可を受けた者か、解体工事業登録を受けた者が施工すること。また、解体工事業登録を受けた者が分別解体等を実施する場合は、分別解体等を実施する場所において解体工事業に係る登録等に関する省令に定められた解体工事業者登録票を掲示し、解体工事登録者が選任した建設リサイクル法に規定される技術管理者に、その分別解体等の監督をさせなければならない。
(4)　分別解体等によって発生する特定建設資材廃棄物（コンクリート塊、発生木材、アスファルトコンクリート塊）は、受注者において適正な処理施設を選定し、施工計画書に建設廃棄物における適正処理計画について記載すること。なお、受注者の提示する処理施設と積算上想定している処理施設が異なる場合においても設計変更の対象としない。ただし、現場条件や数量の変更等、受注者の責によるものでない事項についてはこの限りではない。また、変更が生じた場合は、必要な資料を提出のうえ、工事監督員と協議すること。
　　※処分場所については、受入可能な施設のうち、積算上運搬費等も含めて一番安価な処理施設を想定している。
(5)　再生資源利用計画書（様式１・イ）及び再生資源利用促進計画書（様式２・ロ）は、工事受注後すみやかに工事監督員に提出すること。
(6)　実施状況を把握し、再生資源利用実施書（様式１）及び再生資源利用促進実施書（様式２）を作成して、工事完成後工事監督員に提出するとともに、１年間保存すること。なお、再生資源利用（促進）計画書（実施書）は、建設副産物に係わる情報入力システム（一般財団法人日本建設情報総合センターが提供する建設副産物情報交換システム（COBRIS）等）により作成すること。これにより難い場合、監督員と別途協議すること。
(7)　産業廃棄物管理票（紙マニフェスト）または電子マニフェストにより、適正に処理されていることを確かめるとともに工事監督員に提示すること。また、交付した産業廃棄物管理票は５年間保存すること。なお、工事完成後は産業廃棄物管理票（マニフェスト）総括表を作成し提出することとし、産業廃棄物管理票のＡ票とＥ票のコピーに関しては、監督員の指示があった場合に提出すること。
(8)　工事写真には、処理業者名（処分場名の看板等）が判りかつ、搬入状況も判る写真を貼付すること。
(9)　本設計図書において発生しないものとしている種類の特定建設資材廃棄物であっても、受注者の都合により実際に発生させ、廃棄物として処分する場合は、当該特定建設資材廃棄物の再資源化等実施方法の確定後に、建設リサイクル法第１３条及び分別解体等省令第４条に基づく協議書の別記様式を準用し、「４　再資源化等をするための施設の名称及び所在地」欄に必要事項を記載して、工事監督員の確認を受けること。

24　工事支障物件

(1)　本工事区間内の支障物件は下表のとおりである。受注者は下記協議状況に係わらず必ず各管理者と当該物件の取り扱いについて協議し、適正な処理に努めること。

	支障物件等	管理者	管理者との協議状況	工　事　方　法　等	備　考
○	電柱	北海道電力ネットワーク㈱	協議済 (協議中)		八千代・30号線
○	電話柱	東日本電信電話㈱ 北海道東支店	協議済 (協議中)		八千代・30号線
	地下埋設 ケーブル	東日本電信電話㈱ 北海道東支店	協議済・協議中		
	下水道公共桝	帯広市上下水道部下水道課	協議済・協議中		
	水道管	帯広市上下水道部水道課	協議済・協議中		
	ガス管	帯広ガス㈱	協議済・協議中		
	信号柱 規制看板	北海道公安委員会	協議済・協議中		
	消火栓	帯広市上下水道部水道課 消防本部	協議済・協議中		

↑　本工事該当箇所○印

(2)　本工事区間内の下記物件については、本工事において調整・移設等を行うこと。

	物　　件	内容	数　　量
	下水道マンホール	高さ調整	箇所
	下水道公共桝	高さ調整	箇所
		移設	箇所
	帯広市公共基準点	一時撤去　・　移転	箇所
	水道弁筐	高さ調整	箇所

↑　本工事該当箇所○印

~~25　工事現場発生品~~

本工事現場発生品の取り扱いを下記に示す。ここに示していないもので現場より発生したものは、工事監督員と協議のうえ適正な処理を行うこと。なお、受注者が工事監督員に現場発生品を引き渡す場合は、現場発生品調書を提出すること。

発生品名	規格・寸法	発生予定量	再使用量	残　　量	残量の取り扱い方法

~~26　雨水桝の位置表示~~

本工事で設置した雨水桝は、冬期の堆雪時に位置が判るよう最寄りの電柱等に位置を明示したシールを貼付すること。
表示方法は下記のとおり。

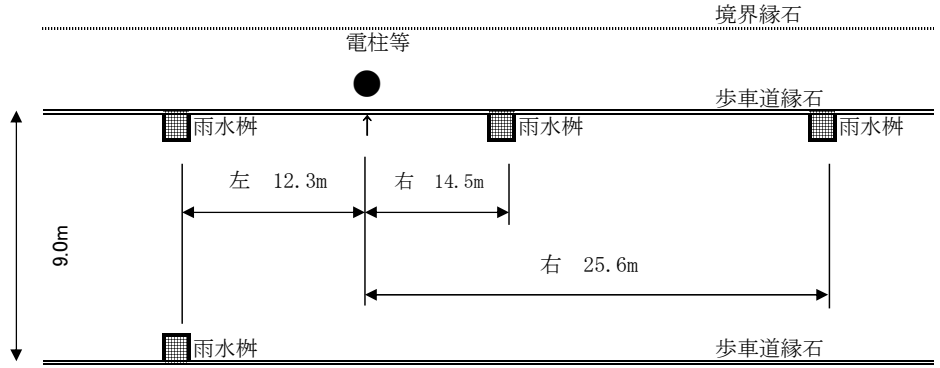

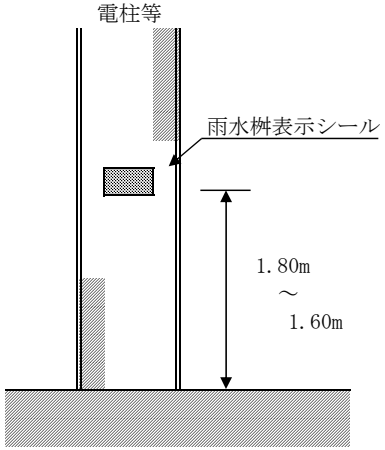

＜帯広市型雨水桝表示シール＞

＜雨水桝表示シール記載注意事項＞

道路工事・下水道工事・側溝整備工事等における雨水桝新設に適用。
雨水桝の位置を確認するための雨水桝表示シールを最寄りの電柱・街路灯等に貼り付ける。
雨水桝表示シールは、車道側の高さ１．６ｍ～１．８ｍの位置に貼り付ける。
雨水桝表示シールは、貼り付けた電柱等と雨水桝の距離を記載する。
雨水桝表示シールの左右は、車道側から電柱等に向かった向きで記載する。
雨水桝表示シールの文字は、テプラ等の黒文字、19～38pt程度の大きさで記載する。
電柱等が片側にしかない場合、雨水桝表示シールには、左○○．○ｍ　向○○．○ｍと記載する。
雨水枡表示シールを貼り付けた電柱等の写真を工事写真に添付すること。
雨水枡表示シールを貼り付けた電柱等を出来形図にて表記すること。

※　シールは帯広市型雨水桝表示シールとする。

―27 植栽―

(1) 植替義務（枯補償）

① 新植樹木又は新植地被植物（地表面を覆う目的をもって植栽される芝類、笹類の永年性植物）の植栽樹木等が工事完了引渡し後１年以内に植栽した時の状態で枯死又は形姿不良（枯枝が樹冠部の概ね２／３以上となった場合、または、通直な主幹をもつ樹木については、樹高の概ね１／３以上の主幹が枯れた場合をいい、確実に同様の状態となると想定されるものを含む。）となった場合には、受注者は当初植栽した樹木等と同等またはそれ以上の規格のものに植替えるものとする。

ただし、暴風・豪雨・洪水・高潮・地震・地すべり・落盤・火災・騒乱・暴動等の天災などにより流失・折損・倒木した場合は、この限りではない。植替え時期については発注者と協議するものとする。

② 本工事において植栽する樹木等の規格等を下表に示す。

樹木等名	樹木規格・寸法			樹木等購入・支給	支柱形式	マルチング材
	H	C	W			
				購入 ・ 支給		要 ・ 不要
				購入 ・ 支給		要 ・ 不要
				購入 ・ 支給		要 ・ 不要
				購入 ・ 支給		要 ・ 不要
				購入 ・ 支給		要 ・ 不要

(2) 土壌改良材の使用基準

① 客土に混入する土壌改良材は、客土１m^3当たり道路植樹用で20kgの使用、公園植樹用で100kgの使用を標準とする。

② 土壌改良材は、泥炭系・木肥系または同等品以上とする。

③ 客土と土壌改良材は、十分攪拌し均一に混入して使用する。

(3) その他の条件

① 樹木の植え付け後は、活着まで定期的に見回りを行い十分な灌水を行うこと。

② 植栽樹木が容易に確認できるように番号等を付けること。

(4) 道路植樹工の根鉢・植穴寸法及び客土量・土壌改良材使用量

①北海道建設部「土木工事積算基準」に準拠すること。

~~28　植生工~~

種子散布工

(1)　栽培芝タイプの種子選定と配合については、共通仕様書に準拠すること。

①　出来形図に測定箇所の施工範囲、実測値（三斜の延長）を記入し、三斜法による求積計算を添付すること。ただし、工事監督員と協議のうえ、ＣＡＤ計測によるものとしても良い。

②　植生状態は、植生面から１０m離れると、全体が緑に見え、植被率が８０％以上であり、植生面に１m四方以上の裸地が無いこと。また、草丈が１５ｃm以上であること。

③　工期内に発芽状況の確認ができない場合は、工事監督員の指定した時期までに上記測定結果を提出するものとする。

(2)　公園芝タイプの種子選定と配合については、共通仕様書に準拠すること。

①　出来形図に測定箇所の施工範囲、実測値（三斜の延長）を記入し、三斜法による求積計算を添付すること。ただし、工事監督員と協議のうえ、ＣＡＤ計測によるものとしても良い。

②　施工管理の判定基準は、発芽状況を測定し写真を添付した測定結果を工事監督員に提出するものとする。なお、測定数は工事監督員と協議し発芽状況の疎な部分で行うものとし、必要な発芽密度は、１０㎝×１０㎝の範囲で育成本数５０本以上を標準とする。

③　工期内に発芽状況の確認ができない場合は、工事監督員の指定した時期までに上記測定結果を提出するものとする。

張芝工

(1)　工事で使用する生芝の種類、施工方法及び管理については共通仕様書に準拠すること。

工程関係

(1)　施工前に工程作成を行い、設計図書で条件明示された選定方法が、帯広の気象データ（平均値）に基づく施工完了期限までに施工可能か確認した上で、施工計画書に明記すること。また、施工時期が当初工程より遅延する恐れが生じた場合には、工事監督員と協議すること。

~~29　照明灯~~

(1)　ポールに取り付ける表示板の灯柱番号は、工事監督員の指示を受けること。

(2)　ボルトナットの締付け後、防錆塗料が剥離した場合は、必ず防錆処理を行うこと。

(3)　照明灯の点灯は、北電の竣工検査終了後直ちに行うこと。

(4)　工事完成時に、北電に申請した書類（電気工事届・竣工調査票・電気使用申込書）及び点灯の状況が判る写真を、完成届とともに提出すること。

(5)　工事完成時に、「点検記録票（総括票）道路照明施設」を提出すること。

~~30　大型標識~~

(1)　ボルトナットの締付け後、防錆塗料が剥離した場合は、必ず防錆処理を行うこと。

(2)　工事完了時に、「点検記録票（総括票）道路標識」を提出すること。

~~31　歩道の一般的構造~~

歩道面に設ける勾配は、地形の状況その他の特別の理由によりやむを得ない場合を除き、車いす使用者等の円滑な通行を考慮して以下のとおりとする。

(1)　歩道の縦断勾配は５％以下とする。ただし、沿道の状況等によりやむを得ない場合には、８％以下とすることができる。
(2)　歩道の横断勾配は２％を標準とする。
(3)　縦断勾配を設けることにより雨水等を適切に排水できる箇所には、横断勾配は設けないことができる。
(4)　やむを得ない理由により、上記（1）～（3）が図れない場合は、工事監督員と十分に協議すること。

32　地上地下の既設公共施設の被害防止について

電気、通信、水道、ガスなど社会生活に重大な影響を及ぼす既設公共施設については、特段の注意を払い工事現場の管理を行うこと。

(1)　地上地下の既設公共施設の確認
　工事着工前に、工事箇所及びその周辺にある既設公共施設の確認を確実に行うこと。確認結果は工事監督員に報告すること。
(2)　施設管理者との協議等
　既設公共施設の有無にかかわらず、すみやかに施設管理者と協議を行うこと。工事により施設に影響を及ぼす恐れのある場合は、施設管理者の指示を受け、その必要な保安措置を講じること。
(3)　施工計画書の提出
　施工計画書に、施設管理者との協議、指示内容及び保安措置について具体的に記載し、工事監督員に提出すること。なお、該当施設がない場合であっても、その旨、記載すること。
(4)　工事の着手
　施工計画書の提出及び事故防止保安措置を講じた後でなければ、工事に着手してはならない。
(5)　北電配電線・送電線設備
　工事着工前に、北海道電力ネットワーク㈱と打合せを行い、その内容を施工計画書に明記する。
(6)　ＮＴＴ通信設備
　工事着工前に、東日本電信電話㈱　北海道東支店と打合せを行うこと。工事看板に協議済みシールを添付すること。

北電送電線に関わる協議

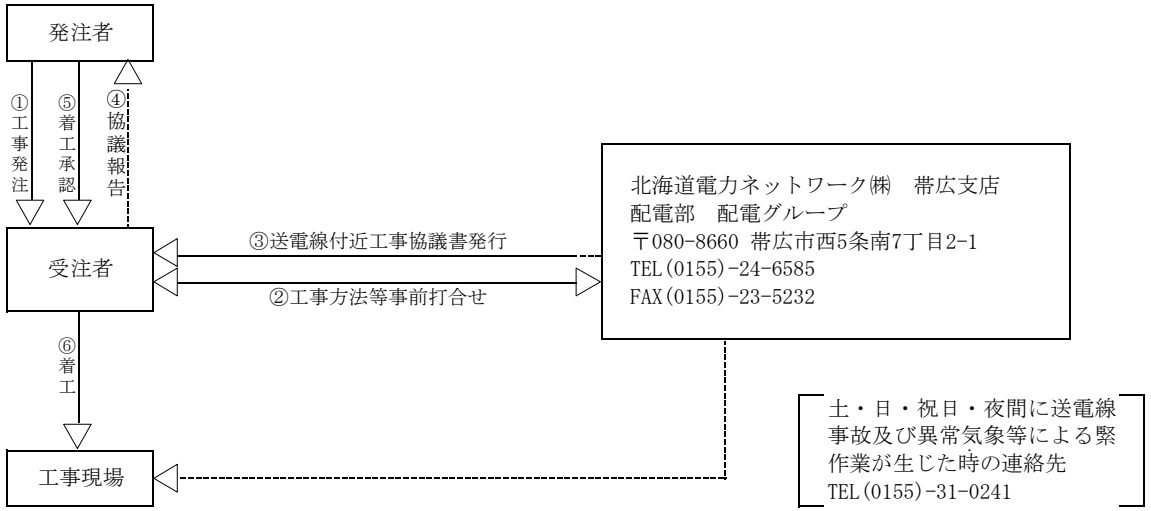

ＮＴＴ通信設備に関わる協議

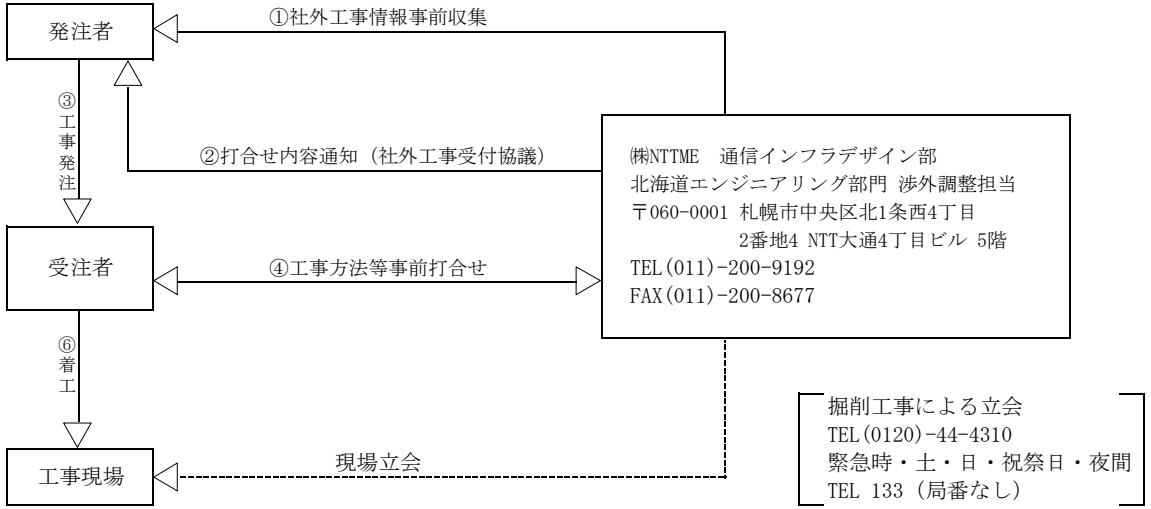

~~33 各種台帳~~

工事完成時において、橋梁補修工事等の場合は「橋梁補修台帳」を、植栽工等の場合は「維持管理物件一覧表・維持管理物件路線（事業）別調書」を作成し、電子媒体により提出すること。

~~34 街路灯調査票~~

(1) 照明灯の新設、移設がある場合は、工事完成書類提出時に「街路灯調査票」と「街路灯写真」を作成し、電子媒体により提出すること。
(2) 新設の場合は、「街路灯調査票」に記載すること。また、「街路灯写真」及び見取り図（灯柱番号を記入）を添付して提出すること。
(3) 移設の場合は、「街路灯調査票」に変更となる電線引込柱番号等に留意して記載し、調査票の右上に「移設」と記載すること。
また、見取り図（灯柱番号を記入）を添付して提出すること。
(4) 写真撮影について
①デジタルカメラの右側を下にして、全て縦長で撮影すること。
②全ての街路灯と分電盤について、全景を１基につき１枚撮影すること。なお、全景は最下部まで撮影すること。
③写真ファイル名は、「灯柱番号jpg」とする。（灯柱番号が「帯土○○－□」であれば、その写真ファイル名は、「帯土○○－□.jpg」とする。）
④拡大写真を撮影した場合、そのファイル名の後部に(1)(2)を付けること。（灯柱番号が「帯土○○－□」の拡大写真ファイル名は、「帯土○○－□(1).jpg」とする。）

35 資材納入伝票

生コンクリート、路盤用骨材（切込砂利、砕石、砂、再生骨材等）及び採取土などの納入伝票は、工事監督員の確認のうえ全て受注者において保管すること。また、完了検査時には持参し検査員の求めに応じて速やかに提出できるようにしておくこと。なお、資材納入伝票の保存期間は５年間とする。

36 北海道循環資源利用促進税（以下、「循環税」という,）について

当工事で発生する産業廃棄物が道内の最終処分場に直接搬入される場合、または中間処理場に搬入される場合でも、減量化・リサイクル等により残さ等が発生し、最終処分場に搬入される場合は、循環税が課税されるので適正に処理すること。なお、循環税相当額が当初設計に計上されておらず、適切な工程管理のもと産業廃棄物を最終処分場または中間処理場に搬入し、循環税相当額が必要となる場合は、別途協議とする。

~~37 石綿障害予防規則について~~

石綿障害予防規則に基づき、石綿の使用の有無を分析によって調査した場合に要する費用、解体等の作業における防護具の装着、湿潤を保つ措置を行う作業等の費用については、当初積算では計上していないため、工事監督員と協議のうえ設計変更とする。また、石綿の使用の有無を分析によって調査する場合の工期の変更についても、契約書の関係条項に基づき適切に変更する。

38 工事保険の加入について

本工事は、次に規定する保険等に加入しなければならないものとし、保険契約締結後、工事監督員に保険証券の写し（保険以外の場合には、保険証券に代わるもの）を提出すること。

(1)　保険等の種類
　　①　工事目的物、工事材料及び仮設物等に生じる損害を填補する保険。（土木工事保険、組立保険等）
　　②　工事の施工に伴い第三者に与えた損害を填補する保険。（請負業者賠償責任保険等）
　　③　上記に準ずるその他の保険。
(2)　保険等の金額
　　①　請負代金以上。
(3)　保険等の期間
　　①　工事着手のときから工事目的物の引き渡しまでの期間

39　技能士の活用について

(1)　受注者は、工事目的物の品質の向上を図るために、技能士（職業能力開発促進法に基づく有資格者）の積極的な活用に努めるものとする。
(2)　技能士の活用の有無にかかわらず技能士活用状況報告書（別記様式）を作成し、予定については着工時に、実績については完成時に提出すること。
(3)　技能士を活用する場合は、技能士であることを確認できる資料として、地域技能士会が発行する資格証明書、または技能検定合格書の写し、あるいは技能士手帳の写しを技能士活用状況報告書に添付すること。

40　成果品等の貸与

本工事を施工するにあたり、成果品等の貸与を受ける場合は、借受書及び返納書を提出すること。

~~**41　除雪工**~~

(1)　現場内に堆雪ヤードが無く現場外への排雪が必要となる場合は、工事監督員と協議のうえ搬出すること。
(2)　搬入前に工事監督員と、搬入時期、数量の確認方法について協議し、変更があった場合には直ちに報告すること。
　　搬入前に、数量の確認方法等について工事監督員と協議をすること。

42　工事成果品収納箱

(1)　工事成果品収納箱は、プラスチック製　幅420×高さ300×長さ780㎜を使用すること。
　※但し、成果品が少ない時は工事監督員と協議の上、これより小さい箱を使用しても良い。
(2)　収納箱の色は、単独－**青**、道路局･都市局－**赤** とし、その他の工事については工事監督員の指示に従うこと。
(3)　収納箱引出し前面部に下記タイトルを貼付すること。

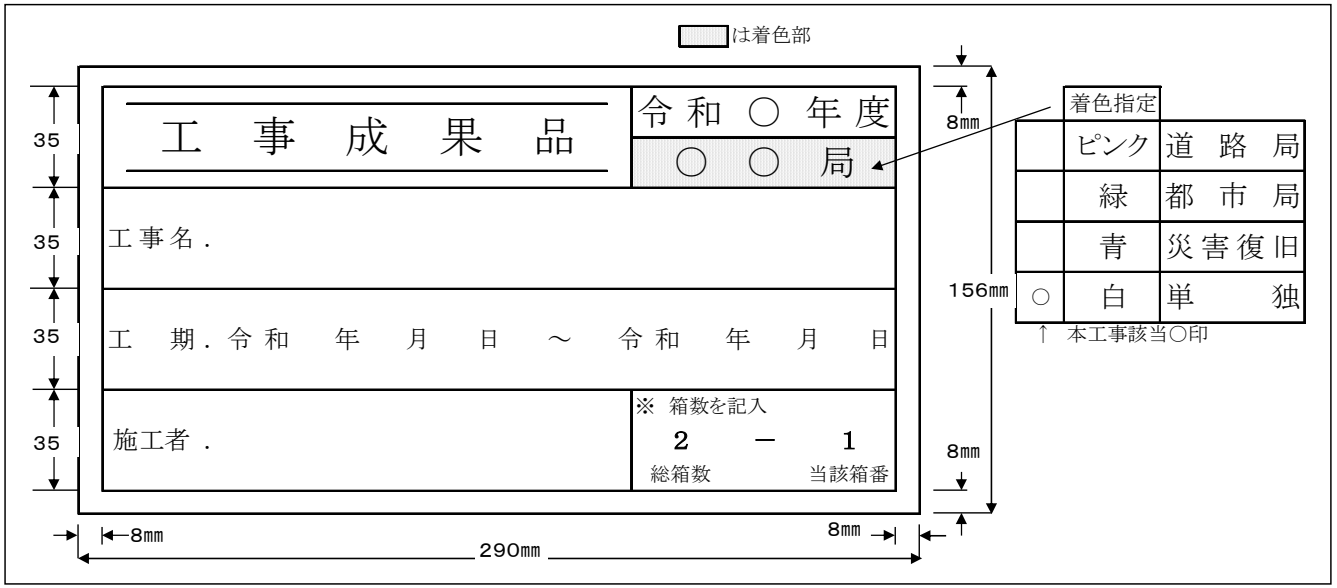

43　現場環境改善費について

(1)　現場環境改善は、周辺住民の生活環境への配慮及び一般住民への建設事業の広報活動、現場労働者の作業環境の改善を行うために実施することを目的とする。

(2)　現場環境改善の実施内容については、次のとおりとする。
①次の[別表]より、実施する項目を選択する。
②実施内容は、仮設備関係、営繕関係、安全関係、地域連携のうち5項目を基本とし、具体的な実施内容・実施時期については、施工計画書を提出する際に協議すること。

［別表］

計上費目	実施する項目(率計上)
仮設備関係	1.用水・電力等の供給設備の充実　2.緑化・花壇　3.ライトアップ施設 4.見学路及び椅子の設置　5.昇降設備の充実　6.環境負荷の低減
営繕関係	1.現場事務所・監督員詰所の快適化(女性用更衣室の設置を含む)　2.労働者宿舎の快適化 3.デザインボックス(交通誘導警備員待機室)の快適化　4.現場休憩所の快適化 5.健康関連施設及び厚生施設の充実等
安全関係	1.工事標識・照明等安全施設のイメージアップ(電光式標識等) 2.盗難防止対策(警報機等)　3.避暑(熱中症予防)・防寒対策
地域連携	1.完成予想図　2.工法説明図　3.工事工程表　4.デザイン工事看板(各工事PR看板含む) 5.見学会等の開催(イベント等の実施含む)　6.見学所(インフォメーションセンター)の設置及び管理運営 7.パンフレット・工法説明ビデオ　8.地域対策費等(地域行事等の経費を含む)　9.社会貢献

(3)　工事完了時には、現場環境改善の実施状況がわかる写真等の資料を提出すること。

44　法定外の労災保険の付保について

本工事の受注者は、下記に従い、「法定外の労災保険」に付さなければならない。

(1)　この特記仕様書における「法定外の労災保険」とは、従業員等が業務上の災害によって身体の障害(後遺障害、死亡を含む)を被った場合に法定労災保険の保険給付に上乗せして雇用者が従業員等又は、その遺族に支払う金額に対し、保険会社が雇用者に保険金を支払うことを定める契約を言う。

(2)　受注者は、本工事の契約工期を包含する保険期間による「法定外の労災保険」(以下、「法定外労災保険」)を締結しなければならない。
本請負工事に係る契約締結時において「法定外労災保険」の契約を締結していない場合は、工事着手の前に「法定外労災保険」を締結すること。

(3)　受注者は「法定外労災保険」の保険証券の写しもしくは加入証明書の原本または写しを、工事着手の前に、工事監督員へ提出しなければならない。

(4)　契約書23条に基づき本請負工事の工期を変更したことにより、工期が「法定外労災保険」の保険期間外に及んだ場合、受注者は速やかに変更後の工期による保険期間の変更又は保険の追加契約を行い、変更又は追加して契約した「法定外労災保険」の保険証券の写し又は加入証明書の原本を、工事監督員へ提出しなければならない。

(5)　本請負工事で求める「法定外労災保険」については、保険契約に定める保険金額の多寡や特約の有無の契約内容は問わず、保険契約の事実のみ求めるものとする。

~~**45　コンクリート構造物のひび割れ調査票**~~

本工事において、工事完成前にひび割れの発生が確認された場合は、発生状況の調査を行い工事完成時に、ひび割れ調査票を作成し、工事監督員に提出すること。ひび割れ調査票の作成に当たっては、工事監督員と協議を行い作成すること。

46　１日未満で完了する作業の積算について(施工パッケージ)

(1)　「１日未満で完了する作業の積算」（以下、「１日未満積算基準」と言う。）は、変更積算のみに適用する。
(2)　受注者は、当初発注時の通常の施工パッケージ型積算基準と乖離があった場合に、「１日未満積算基準」の適用について協議の発議を行うことができる。
(3)　同一作業員の作業が他工種・細別の作業と組合せで１日作業となる場合には、「１日未満積算基準」は適用しない。
(4)　受注者は、協議に当って、「１日未満積算基準」に該当することを示す書面その他協議に必要となる根拠資料（日報、実際の費用を示す資料等）を監督員に提出すること。実際の費用を示す資料（契約書、請求書等）により、当初発注時の通常の施工パッケージ型積算基準との乖離が確認できない場合には、「１日未満積算基準」は適用しない。
(5)　通年の維持管理業務など人工精算を前提として積算する場合等や通常の積算方法によることが適当と判断される場合には、「１日未満積算基準」を適用しない。

47　区画線復旧後の交通開放

作業の実施において消去した区画線は、１日の工程終了時に復旧を行い交通開放すること。
なお、復旧工法については工事監督員と協議すること。

~~48　すき取り土の再利用~~

北海道建設部「すき取り土再利用暫定基準」に準拠すること。

~~49　植生工に係る土質・土壌試験~~

北海道建設部土木工事共通仕様書で植生工施工前に実施することとしている、土質・土壌試験の試験方法や試験基準については、次によること。

(1)　土の粒度試験
　試験方法は、JIS A 1204 土の粒度試験方法による。
　試験基準は、土質ごとに１箇所とする。ただし、他の工種で試験を実施している場合は省略することができる。
(2)　レキ含有量
　試験方法は、目視による。
　試験基準は、土質ごと１，０００m2につき１箇所とする。ただし、土質ごとの施工面積が１，０００m2未満の場合は、土質ごとに最低１箇所とする。
(3)　土壌硬度、有機含有量、土壌酸度（PH）、リン酸吸収力
　試験方法は、土壌及び作物栄養の診断基準（北海道立中央農業試験場、北海道農政部農業改良課）及び肥料分析法（農林水産省農業環境技術研究所）、またはこれらと同等の試験方法による。
　試験基準は、土質ごと１，０００m2につき１箇所とする。ただし、土質ごとの施工面積が１，０００m2未満の場合は、土質ごとに最低１箇所とする。

50　施工歩掛について

下記の工種の施工歩掛については、見積りにより策定した歩掛であることから、受注者から希望がある場合は、工事着手前に工事監督員立会いのうえ試験施工を行い歩掛の妥当性を検証すること。

試験施工の結果から、当り単価が２割以上、又は直接工事費で２００万円以上かい離した場合は、設計変更で処理することとし、設計変更の有無にかかわらず工事全体で歩掛の妥当性を検証すること。

なお、時間又は日当たり機械運転費については設計変更の対象としない。

対象工種：道路付属施設工

(1) 試験施工による確認事項
①施工量：各1式、各1箇所
②施工日数
③作業人員（８時間換算日数）

(2) 実績報告
試験施工を行った場合は、設計変更の有無に関わらず、工事全体での実績を報告すること。
①施工日数
②作業人員（８時間換算日数）

~~**51　塗膜の剥離等作業にかかる取扱いについて**~~

(1) 塗膜に含まれる鉛等有害物質の含有量を事前に委託業務で調査していない場合
①既存構造物の塗膜には、鉛等有害物質の含有が懸念されるため、受注後、速やかに塗膜に含まれる鉛化合物、クロム及びPCBについて含有量試験を行うこと。
②塗膜を採取する際は、鉛等有害物質の含有が懸念されるため、「鉛中毒予防規則」と「特定化学物質障害予防規則」に基づき、「鉛作業主任者」と「特定化学物質作業主任者」の両者を配置し、適切に作業を行うこと。
③塗膜含有量調査の結果、塗膜中に鉛等有害物質の含有が確認された場合、当工事における廃棄物処理方法を決定するために、溶出試験が必要となる。
そのため、塗膜中に鉛等有害物質の含有が確認された場合、溶出試験が必要となるため、工事監督員と協議すること。
④塗膜含有量調査の結果、塗膜中にPCBが確認された場合、作業方法等の見直しが必要となるので、工事監督員と協議すること。
また、剥がした塗膜及び研削材については、廃棄物処分場には持ち込めないため、保管場所等について工事監督員と協議すること。
任者」と「特定化学物質作業主任者」の両者を配置し、適切に作業を行うこと。
(2) 塗膜に含まれる鉛化合物を委託業務で事前に確認している場合
既存構造物の塗膜には、有害物質の鉛化合物が含まれていることが確認されている。
そのため、塗膜の剥離等作業を行う際は、「鉛中毒予防規則」に基づき、「鉛作業主任者」を配置し、適切に作業すること。
(3) 塗膜に含まれるクロムの含有が重量比1%以上であることを委託業務で事前に確認している場合
既存構造物の塗膜には、有害物質のクロムが含まれていることが確認されている。
そのため、塗膜の剥離作業等を行う際は、「特定化学物質障害予防規則」に基づき、「特定化学物質作業主任者」を配置し、適切に作業すること。

(4) 産業廃棄物の取り扱いについて
①鉛化合物を含む塗膜及び研削材については、産業廃棄物処分場への搬入を計画しているが、溶出試験の結果、鉛の溶出量が0.3mg/ℓ以上の場合、特別管理産業廃棄物に区分されるため、受入れ可能である廃棄物処理場に持ち込まなければならない。
そのため、溶出試験の結果、鉛の溶出量が0.3mg/ℓ以上の場合は、監督員と協議すること。
②クロムを含む塗膜及び研削材については、産業廃棄物処分場への搬入を計画しているが、クロムの溶出量が1.5mg/ℓ以上の場合、特別管理産業廃棄物に区分されるため、受入れ可能である廃棄物処理場に持ち込まなければならない。
そのため、溶出試験の結果、クロムの溶出量が1.5mg/ℓ以上の場合は、工事監督員と協議すること。
(5) PCB検出試験について
「○○橋」について、事前に委託業務にて確認を行っているが、旧基準による含有量試験にて行ったものであるため、受注者は工事着手後、速やかに調査を行うこと。
調査の結果、塗膜中にPCBが確認された場合は、作業方法の見直しが必要となるので、工事監督員と協議すること。

52 週休2日工事の実施について

(1) 本工事は、「週休２日工事」の対象工事であり、当初予定価格は月単位の週休２日以上の達成を前提とした経費の補正を行っている。
(2) 受注者は、月単位の週休２日による施工を希望する場合、契約後、発注者と協議を行い、協議が整った場合に月単位の週休２日による施工を行うこととする。なお、月単位の週休２日が達成できない場合においても、通期の週休２日による施工に努めること。
(3) 月単位の週休２日とは、対象期間の全ての月において、４週８休以上（現場閉所日数（降雨、降雪等による予定外の現場閉所日を含む。）の割合（以下「現場閉所率」という。）が２８．５％（８日／２８日）以上の水準に達する状態）の現場閉所を行ったと認められる状況をいう。ただし、暦上の土曜日・日曜日の閉所では現場閉所率が２８．５％に満たない月は、その月の土曜日・日曜日の合計日数以上の閉所を行っている場合に、達成しているものとみなす。
通期の週休２日とは、対象期間の現場閉所率が２８．５％（８日／２８日）以上の水準に達する状態をいう。
対象期間は、工事着手日（現場に継続的に常駐した最初の日）から工事完成日（各種仮設物を撤去し、現場の清掃を完了した日）までの期間をいう。なお、年末年始６日間、夏期休暇３日間、工場製作のみを実施している期間、工事全体を一時中止している期間のほか、発注者があらかじめ対象外としている内容に該当する期間（受注者の責によらず現場作業を余儀なくされる期間等）は含まない。
契約後、週休２日の対象期間としていた期間において、受注者の責によらず現場作業を余儀なくされる期間が生じる場合は、受発注者間で協議し、現場閉所による週休２日の対象外とする作業と期間を決定するものとする。
(4) 現場閉所とは、巡回パトロール、保守点検等、現場管理上必要な作業を行う場合を除き、現場が閉所された状態をいう。なお、降雨、降雪などによる予定外の現場閉所日についても現場閉所日に含めるものとする。
(5) 週休２日の確保の取組は、将来の担い手確保、入職しやすい環境づくりを目指すものであることから、週休２日による施工を実施する受注者は、その趣旨に沿った休日の取得に努めるものとする。
(6) 週休２日の実施の確認方法は、次によるものとする。
１）受注者は、週休２日の計画工程表を施工計画書に添付し発注者へ提出する。
２）受注者は、実施結果を発注者へ報告する。
(7) 発注者が必要に応じ週休２日の実施状況の聞き取り等を行う場合には、受注者は協力するものとする。
(8) 受注者が月単位の週休２日による施工を希望しない場合又は現場閉所の達成状況の結果、月単位の週休２日に満たない場合は、労務費、機械経費（賃料）、共通仮設費率及び現場管理費率の補正について、通期の週休２日の補正係数に変更するものとし、通期の週休２日に満たないものは、補正係数を乗じない。また、市場単価についても月単位の週休２日に満たない場合は設計変更を行う。なお、その他労務費分が明らかとなっていない単価等については補正の対象としない。
(9) 「週休２日工事」について、受注者を対象としたアンケート調査の依頼があった場合は協力するものとする。
(10) 週休２日の実施計画書提出後、当該工事の全体工期に影響はでないものの、一部の施工内容・箇所に変更があり、工期内での期限を設ける必要がある場合は、対象期間外とできる場合があるので、受発注者間協議を行うこと。
(11) その他の事項については、帯広市週休２日工事実施要領によるものとする。

53　その他

(1)　施工箇所に建築物等が近接している場合は、所有者と起工測量時に建築物等の状況を確認し、立会確認書を作成すること。
(2)　設計図書と現場の状況等が異なる場合は、工事施工協議簿を交わさない限り工事に着手してはならない。
~~(3)　ひび割れ補修工施工前に、ひび割れの状況（寸法）について写真撮影し協議すること。数量を確定させない限り施工を行ってはならない。~~

〈施工計画書例〉

指 定 機 械 一 覧

機　　種	規　格	台 数	使　用　工　種	排出ガス対策	メーカー
			（記入例） 土砂掘削 岩盤掘削 法面整形 路盤工締固め	（記入例） 第〇次基準排対 浄化装置付 非排対	

〈理由書例〉

排出ガス対策型建設機械を使用できない理由書

令和　　年　　月　　日

（監督員）　　様

（受注者名）

<table>
<tr><td>工　事　名</td><td colspan="3"></td></tr>
<tr><td>現場代理人名</td><td colspan="3"></td></tr>
<tr><td>機　械　名</td><td></td><td>規　　格</td><td></td></tr>
<tr><td colspan="4">当該工事で使用できない理由
（例）　自社持機械を使用し、排出ガス浄化装置を装着するには資金不足のため</td></tr>
<tr><td colspan="4">今後の使用方針
（例）　資金調達が出来次第、排出ガス浄化装置を設置する予定（１年後を予定）</td></tr>
<tr><td>機　械　名</td><td></td><td>規　　格</td><td></td></tr>
<tr><td colspan="4">当該工事で使用できない理由
（例）　自社持機械に対応する排出ガス浄化装置メーカーが市場にないため</td></tr>
<tr><td colspan="4">今後の使用方針
（例）　自社持機械に対応する排出ガス浄化装置メーカーが市場に追加されしだい、
装着する予定</td></tr>
</table>

送電線路付近工事協議書

発行　　月　　日

工事件名		打合せ日	令和　　年　　月　　日
工期	令和　　年　　月　　日　～　令和　　年　　月　　日		
現場住所			
送電線名	（電圧　　kV）	支持物No	
施工会社名		工事担当者	
連絡先	事業所 TEL	現場事務所 TEL	
発注元	担当者	TEL	
協議出席者 氏名	（施工側） （北電側）	協議場所	北海道電力ネットワーク㈱　帯広支店 配電部配電グループ　0155-24-6585

協議内容

《終了確認》

各　　長	担当

《協議確認》

各　　長	担当	協議者

別記様式

技 能 士 活 用 状 況 報 告 書
（予　定・実　績）

※予定・実績のどちらかに〇をつけること。

令和　　年　　月　　日

帯広市長　米沢則寿　　様

受注者 住 所

氏 名

1　工事名等

工　事　番　号		工　事　箇　所		請　負　代　金　額	
工　　事　　名					

2　技能士活用状況等

工事種別			技能士検定職種	予定				実績						
				技能士の活用予定の有無	当該工事に従事予定の技能士氏名(1名)及び技能士数			当該工事に従事した労働者数(実人員)						
								技能士				技能士以外	計	
	工種	該当の有無			級別	氏名	左の者を含む技能士数	特級	1級	2級	左以外の級			
1	地盤改良(ウエルポイント)工		ウエルポイント施工				人	人	人	人	人	人	0	人
2	コンクリート工		型枠施工				人	人	人	人	人	人	0	人
3			コンクリート圧送施工(注)				人	人	人	人	人	人	0	人
4			鉄筋施工				人	人	人	人	人	人	0	人
5	積ブロック工		コンクリート積みブロック施工				人	人	人	人	人	人	0	人
6	さく井工		さく井				人	人	人	人	人	人	0	人
7	コンクリート補修工		樹脂接着剤注入施工				人	人	人	人	人	人	0	人
8	石積み工		石材施工				人	人	人	人	人	人	0	人
9	植栽工		造園(注)				人	人	人	人	人	人	0	人
10	塗装工		塗装(注)				人	人	人	人	人	人	0	人
11	とび工		とび				人	人	人	人	人	人	0	人
12	防水工		防水施工				人	人	人	人	人	人	0	人
13	区画線工		路面標示施工(注)				人	人	人	人	人	人	0	人
14	上記以外の工種						人	人	人	人	人	人	0	人
合　計							0 人	0 人	0 人	0 人	0 人	0 人	0	人

注　「コンクリート圧送施工」、「造園」、「路面標示施工」、「塗装」の4職種については、平成22年4月10日以後に入札の公告等を行う工事から、土木工事における活用状況を工事施行成績評定において評価することとしています。

【予定】記載方法等

※1　当該工事において、1～13に示す工事種別に該当する工種がある場合は、該当する工事種別の「該当の有無」欄に「〇」を記載してください。
なお、1～13に示す工事種別に該当する工種が無い場合、又は該当する工種以外の工種がある場合は、「14　上記以外の工種」の「該当の有無」欄に「〇」を記載してください。

※2　「該当の有無」欄に「〇」を記載した工事種別については、「技能士の活用予定の有無」欄に、技能士を活用する予定がある場合は「〇」を、技能士を活用する予定が無い場合は「×」を記載してください。

※3　「技能士の活用予定の有無」欄に「〇」を記載した工種については、当該工事に従事予定の技能士の級別及び氏名を1名分記載するとともに、従事予定の技能士数を記載してください。
なお、技能士の氏名が確定していない場合は、「未定」と記載してください。

※4　「14　上記以外の工種」において、技能士が従事する場合は、「技能士検定職種」欄に従事する技能士の技能士検定職種の名称を記載するとともに、上記※3と同様に記載してください。
なお、複数の職種が従事する場合は、適宜欄を追加して記載してください。

※5　この報告書(予定)は、技能士活用の有無にかかわらず、工事工程表と同時に提出してください。

【実績】記載方法等

※1　この報告書(実績)は、報告書(予定)の記載内容に追記して作成してください。その際、予定の記載内容に変更が生じた場合であっても、予定の記載内容は変更しないでください。ただし、設計変更等により新たに該当する工種が増えた場合については、「該当の有無」欄に「〇」を記載し、実績のみ必要事項を記載してください。

※2　「該当の有無」欄に「〇」を記載した工事種別について、その工種に従事した労働者の実人員(氏名の総数)を技能士の級別及び技能士以外に分類して記載してください。
なお、労働者とは、常用労働者、季節労働者、それ以外の労働者のすべてが含まれます。

※3　この報告書(実績)は、技能士活用の有無にかかわらず、工事完成通知書と同時に提出してください。

別記様式

留意事項（予定）

技　能　士　活　用　状　況　報　告　書
（予　定・実　績）

※予定・実績のどちらかに〇をつけること。

予定に「〇」をつける

令和〇〇年〇〇月〇〇日

帯広市長　米沢則寿　様

契約書の内容を忘れずに記入してください。

受注者　住 所　帯広市〇〇条〇〇丁目〇〇番地

氏 名　〇〇〇建設株式会社

提出年月日は必ず記載してください

1　工事名等

工　事　番　号	〇〇〇〇	工　事　箇　所	帯広市〇〇条〇〇丁目	請　負　代　金　額	〇〇〇，〇〇〇，〇〇〇円
工　　事　　名	市道〇〇線道路整備工事				

2　技能士活用状況等

該当する工種があった場合は、「〇」をつけてください
※技能士活用有無に関わらず、いずれかに必ず「〇」がつきます

工事種別		該当の有無	技能士検定職種	予定：技能士の活用予定の有無	予定：当該工事に従事予定の技能士氏名（1名）及び技能士数 級別	氏名	左の者を含む技能士数	実績：当該工事に従事した労働者数（実人員） 技能士 特級	1級	2級	左以外の級	技能士以外	計
1	地盤改良（ウエルポイント）工		ウエルポイント施工				人	人	人	人	人	人	0 人
2		〇	型枠施工	×			人	人	人	人	人	人	0 人
3	コンクリート工	〇	コンクリート圧送施工	〇	1	〇〇 〇〇	4 人	人	人	人	人	人	0 人
4		〇	鉄筋施工	〇		未　定	6 人	人	人	人	人	人	0 人
5	積ブロック工	〇	コンクリート積みブロック施工	×			人	人	人	人	人	人	0 人
6	さく井工		さく井				人	人	人	人	人	人	0 人
7	コンクリート補修工	※1	樹脂	※2		※3	人	人	人	人	人	人	0 人
8	石積み工		石材				人	人	人	人	人	人	0 人
9	植栽工		造園				人	人	人	人	人	人	0 人
10	塗装工		塗装				人	人	人	人	人	人	0 人
11	とび工		とび				人	人	人	人	人	人	0 人
12	防水工		防水				人	人	人	人	人	人	0 人
13	区画線工		路面標示施工				人	人	人	人	人	人	0 人
14	上記以外の工種	〇	例）建築配管 ※4	〇	2	□□ □□	2 人	人	人	人	人	人	0 人
合　計							12 人	0 人	0 人	0 人	0 人	0 人	0 人

技能士数は、実人員（氏名の総数）で記入願います

該当工種に対する活用予定を「〇」「×」で記入

該当工種に対する活用予定を「〇」「×」で記入

「14」の記載

技能士を活用しない場合、この欄は空欄とします

合計の人数が合っているか確認してください

【予定】記載方法等
※1　当該工事において、1～13に示す工事種別に該当する工種がある場合は、該当する工事種別の「該当の有無」欄に「〇」を記載してください。
なお、1～13に示す工事種別に該当する工種が無い場合、又は該当する工種以外の工種がある場合は、「14　上記以外の工種」の「該当の有無」欄に「〇」を記載してください。
※2　「該当の有無」欄に「〇」を記載した工事種別については、「技能士の活用予定の有無」欄に、技能士を活用する予定がある場合は「〇」を、技能士を活用する予定が無い場合は「×」を記載してください。
※3　「技能士の活用予定の有無」欄に「〇」を記載した工種については、当該工事に従事予定の技能士の級別及び氏名を1名分記載するとともに、従事予定の技能士数を記載してください。
なお、技能士の氏名が確定していない場合は、「未定」と記載してください。
※4　「14　上記以外の工種」において、技能士が従事する場合は、「技能士検定職種」欄に従事する技能士の技能士検定職種の名称を記載するとともに、上記※3と同様に記載してください。
なお、複数の職種が従事する場合は、適宜欄を追加して記載してください。
※5　この報告書（予定）は、技能士活用の有無にかかわらず、工事工程表と同時に提出してください。

【実績】記載方法等
※1　この報告書（実績）は、報告書（予定）の記載内容に追記して作成してください。その際、予定の記載内容に変更が生じた場合であっても、予定の記載内容は変更しないでください。ただし、設計変更等により新たに該当する工種が増えた場合については、「該当の有無」欄に「〇」を記載してください。
※2　「該当の有無」欄に「〇」を記載した工事種別について、その工種に従事した労働者の実人員（氏名の総数）を技能
ださい。
なお、労働者とは、常用労働者、季節労働者、それ以外の労働者のすべてが含まれます。
※3　この報告書（実績）は、技能士活用の有無にかかわらず、工事完成通知書と同時に提出してください。

記載にあたっては、※1～※4を一読願います。

別記様式

留意事項（実績）

技　能　士　活　用　状　況　報　告　書
（予　定・実　績）

※予定・実績のどちらかに〇をつけること。

実績に「〇」をつける

令和〇〇年〇〇月〇〇日

帯広市長　米沢則寿　様

最終実績の内容を忘れずに記入してください。

受注者　住 所　帯広市〇〇条〇〇丁目〇〇番地

氏 名　〇〇〇建設株式会社

提出年月日は必ず記載してください

1　工事名等

工事番号	〇〇〇〇	工事箇所	帯広市〇〇条〇〇丁目	請負代金額	〇〇〇，〇〇〇，〇〇〇円
工事名	市道〇〇線道路整備工事				

2　技能士活用状況等

合計の人数が合っているか確認してください

工事種別			技能士検定職種	予定				実績							
				技能士の活用予定の有無	当該工事に従事予定の技能士氏名（1名）及び技能士数			当該工事に従事した労働者数（実人員）							
								技能士					技能士以外	計	
	工種	該当の有無			級別	氏名	左の者を含む技能士数	特級	1級	2級	左以外の級				
1	地盤改良（ウエルポイント）工		ウエルポイント施工				人	人	人	人	人	人	人	0	人
2		〇	型枠施工	×			人	0 人	0 人	0 人	0 人	5 人	5	人	
3	コンクリート工	〇	コンクリート圧送施工	〇	1	〇〇 〇〇	4 人	0 人	2 人	2 人	0 人	0 人	4	人	
4		〇	鉄筋施工	〇		未　定	6 人	0 人	2 人	1 人	1 人	2 人	6	人	
5	積ブロック工	〇	コンクリート積みブロック施工	×			人	0 人	0 人	0 人	0 人	0 人	0	人	
6	さく井工		さく井				人	人	人	人	人	人	0	人	
7	コンクリート補修工	※1	樹脂接着剤注入施工				人	人	人	※2 人	人	人	0	人	
8	石積み工		石材施工				人	人	人	人	人	人	0	人	
9	植栽工		造園				人	人	人	人	人	人	0	人	
10	塗装工		塗装				人	人	人	人	人	人	0	人	
11	とび工		とび				人				人	人	0	人	
12	防水工		防水施工				人				人	人	0	人	
13	区画線工		路面標示施工				人	人	人	人	人	人	0	人	
14	上記以外の工種	〇		×			人	0 人	0 人	0 人	0 人	6 人	6	人	
合計							10 人	0 人	4 人	3 人	1 人	13 人	21	人	

人数は、延べ人数ではなく、『氏名の総数』を記載します

技能士以外の労働者数も記載が必要です

【予定】記載方法等

※1　当該工事において、1～13に示す工事種別に該当する工種がある場合は、該当する工事種別の「該当の有無」欄に「〇」を記載し、なお、1～13に示す工事種別に該当する工種が無い場合、又は該当する工事種別以外の工種がある場合は、「14　上記以外の工種」に「〇」を記載してください。

※2　「該当の有無」欄に「〇」を記載した工事種別については、「技能士の活用予定の有無」欄に、技能士を活用する予定がある場合は「〇」を、活用する予定が無い場合は「×」を記載

※3　「技能士の活用予定の有無」欄に「〇」を記載した工種について、当該工事に従事予定の技能士の級別及び氏名を1名分記載するとともに、従事予定の技能士数を記載してください。
なお、技能士の氏名が未定の場合は、「未定」と記載してください。

※4　「14　上記以外の工種」に「〇」を記載した場合は、「技能士検定職種」欄に従事する技能士の技能士検定職種を記載してください。
なお、複数の職種が従事する場合は、主たる職種を記載してください。

※5　この報告書（予定）は、技能士活用の有無にかかわらず、工事工程表と同時に提出してください。

設計変更等で工種が増えた場合のみ「〇」を追加します（工種が減の場合は削除しない）

予定の記載内容は変更しない

合計の人数が合っているか確認してください

記載にあたっては、※1～※2を一読願います。

【実績】記載方法等

※1　この報告書（実績）は、報告書（予定）の記載内容に追記して作成してください。その際、予定の記載内容に変更が生じた場合であっても、予定の記載内容は変更しないでください。ただし、設計変更等により新たに該当する工種が増えた場合については、「該当の有無」欄に「〇」を記載し、実績のみ必要事項を記載してください。

※2　「該当の有無」欄に「〇」を記載した工事種別について、その工種に従事した労働者の実人員（氏名の総数）を技能士の級別及び技能士以外に分類して記載してください。
なお、労働者とは、常用労働者、季節労働者、それ以外の労働者のすべてが含まれます。

※3　この報告書（実績）は、技能士活用の有無にかかわらず、工事完成通知書と同時に提出してください。

社 内 完 成 検 査 報 告 書

令和　　年　　月　　日

帯広市長　米沢則寿　様

受注者　　住　所

氏　名

工事名

上記工事について、社内検査を行った結果、完成と認められるので報告します。

検 査 年 月 日　　令和　　年　　月　　日

検査員職氏名

立 会 人 氏 名

令和　　年　　月　　日

借　　受　　書

帯広市長　米沢則寿　様

受注者　　住　所
氏　名

下記のとおり図書等について借受けました。

工　事　名　　市道〇〇線道路整備工事
借 受 場 所　　帯広市都市環境部土木室土木課
借 受 期 間　　令和　　年　　月　　日　～　令和　　年　　月　　日
返納予定日　　令和　　年　　月　　日

借受品明細

品　　目	品質・規格・性能	単位	貸与数量

注意事項

・帯広市個人情報保護条例第４条に基づき、借受品に含まれる個人情報が、借受者以外の第三者に漏洩することがないように、取扱いには十分注意すること。
・借受期間中に、物品の紛失、損傷、汚損等が発生した場合は、借受者の責任において復元すること。
・借受品の転貸は絶対にしないこと。

上記の図書等の貸出しについて確認しました。
令和　　年　　月　　日
監督員職氏名

令和　　年　　月　　日

返　　納　　書

帯広市長　米沢則寿　様

受注者　　住　所
氏　名

下記のとおり図書等について返納いたします。

工　事　名　　市道〇〇線道路整備工事
返 納 場 所　　帯広市都市環境部土木室土木課
借 受 期 間　　令和　　年　　月　　日　～　令和　　年　　月　　日
返納予定日　　令和　　年　　月　　日

借受品明細

品　　目	品質・規格・性能	単位	貸与数量

上記の図書等の返納について確認しました。
令和　　年　　月　　日
監督員職氏名

建 築 物 等 立 会 確 認 書

帯広市が施工する市道〇〇線道路整備工事に関係する下記記載の

建築物等の状況について、現地立会いのうえ確認しました。

建 築 物 等 の 所 在	帯広市〇〇条〇〇丁目〇〇番地
建 築 物 等 の 種 類	家屋　物置　塀　擁壁　その他（　　）
立 会 人	住 所
	氏 名
	所有者との関係　本 人

工 事 着 工 時		工 事 終 了 時	
立会年月日	令和〇〇年〇月〇〇日	立会年月日	令和〇〇年〇月〇〇日
工事実施会社名	〇〇〇〇株式会社	工事実施会社名	〇〇〇〇株式会社
住 所	帯広市〇〇条〇〇丁目〇〇番地	住 所	帯広市〇〇条〇〇丁目〇〇番地
工事業者立会者	〇〇 〇〇	工事業者立会者	〇〇 〇〇

平面図（建築物等の有無がわかるように）	平面図（建築物等の有無がわかるように）
立会時写真（できれば立会者が入っているもの）	立会時写真（できれば立会者が入っているもの）

工事完成時の確認　令和〇〇年〇〇月〇〇日　　立会者氏名　〇〇 〇〇　㊞

令和　　年　　月　　日

産業廃棄物管理票（マニフェスト）総括表

受注者 住　所
氏　名

産廃種類：　　工事名：

番号	搬出日	運搬業者名 運転者名	運搬車両 車両番号	 積載可能重量	搬出先 （処分業者名）	処分量	累計処分量	備考
1	R1.10.31	㈱○○興業 ○△	1234	10t	□□工業	10.00 t	10.00 t	

実　施　数　量　（　合　計　）	0.00 t	
設　計　数　量　（　合　計　）	9.00 t	
差	-9.00 t	0%

課　長	課長補佐	係長	係	係

施　工　体　制　報　告　書

令和　　年　　月　　日

帯広市長　米　沢　　則　寿　　様

受注者　住所

氏名

工　事　名

当該工事の施工体制を、別紙のとおり定めたので関係書類を添付して報告します。

令和　　年　月　日

監督員

様

（受注者名）

現場代理人

立　　会　　願

下記項目について、立会を願います。

工　事　名	
項　　目	内　　容
希　望　日　時	

上記項目について令和　　年　　月　　日立会を実施した。

令和　　年　　月　　日

監督員職氏名

（主　　旨）

本様式は、受注者が工事監督員の立会を受ける必要がある場合に工事監督員に提出するものである。

令和　　年　　月　　日

施　工　実　績

帯広市長　米沢則寿　様

会社名
担当責任者
TEL
FAX

1　試験施工結果

（1）施工労務

職種 / 工種名	施工量	施工日数	日当たり施工量	作業人員		
				土木一般世話役	特殊作業員	普通作業員

（注）作業人員は、８時間/人として換算すること。

（2）施工機械

工 種 名	機 械 名	規　格	運 転 時 間

2　施工結果（全工事量）

（1）施工労務

職種 / 工種名	施工量	施工日数	日当たり施工量	作業人員		
				土木一般世話役	特殊作業員	普通作業員

（注）作業人員は、８時間/人として換算すること。

（2）施工機械

工 種 名	機 械 名	規　格	運 転 時 間

位　　置　　図

位　置　図

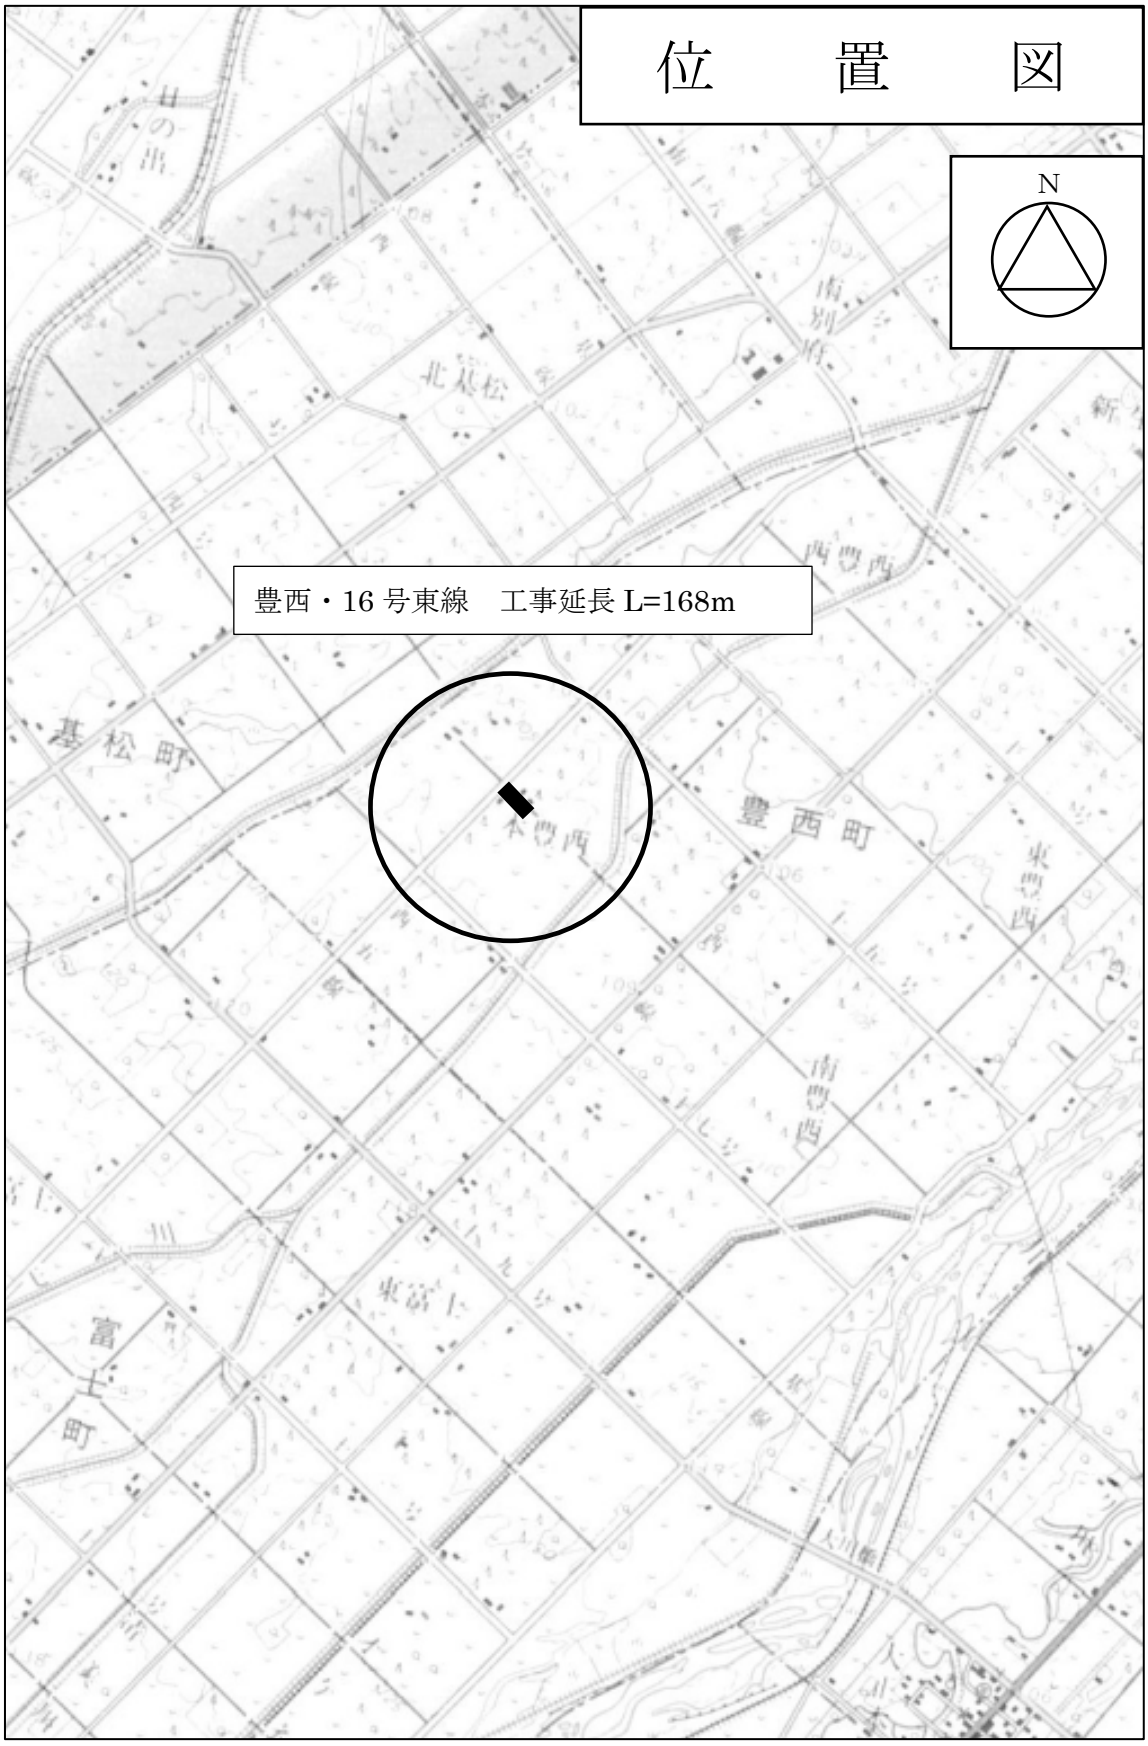

位　置　図

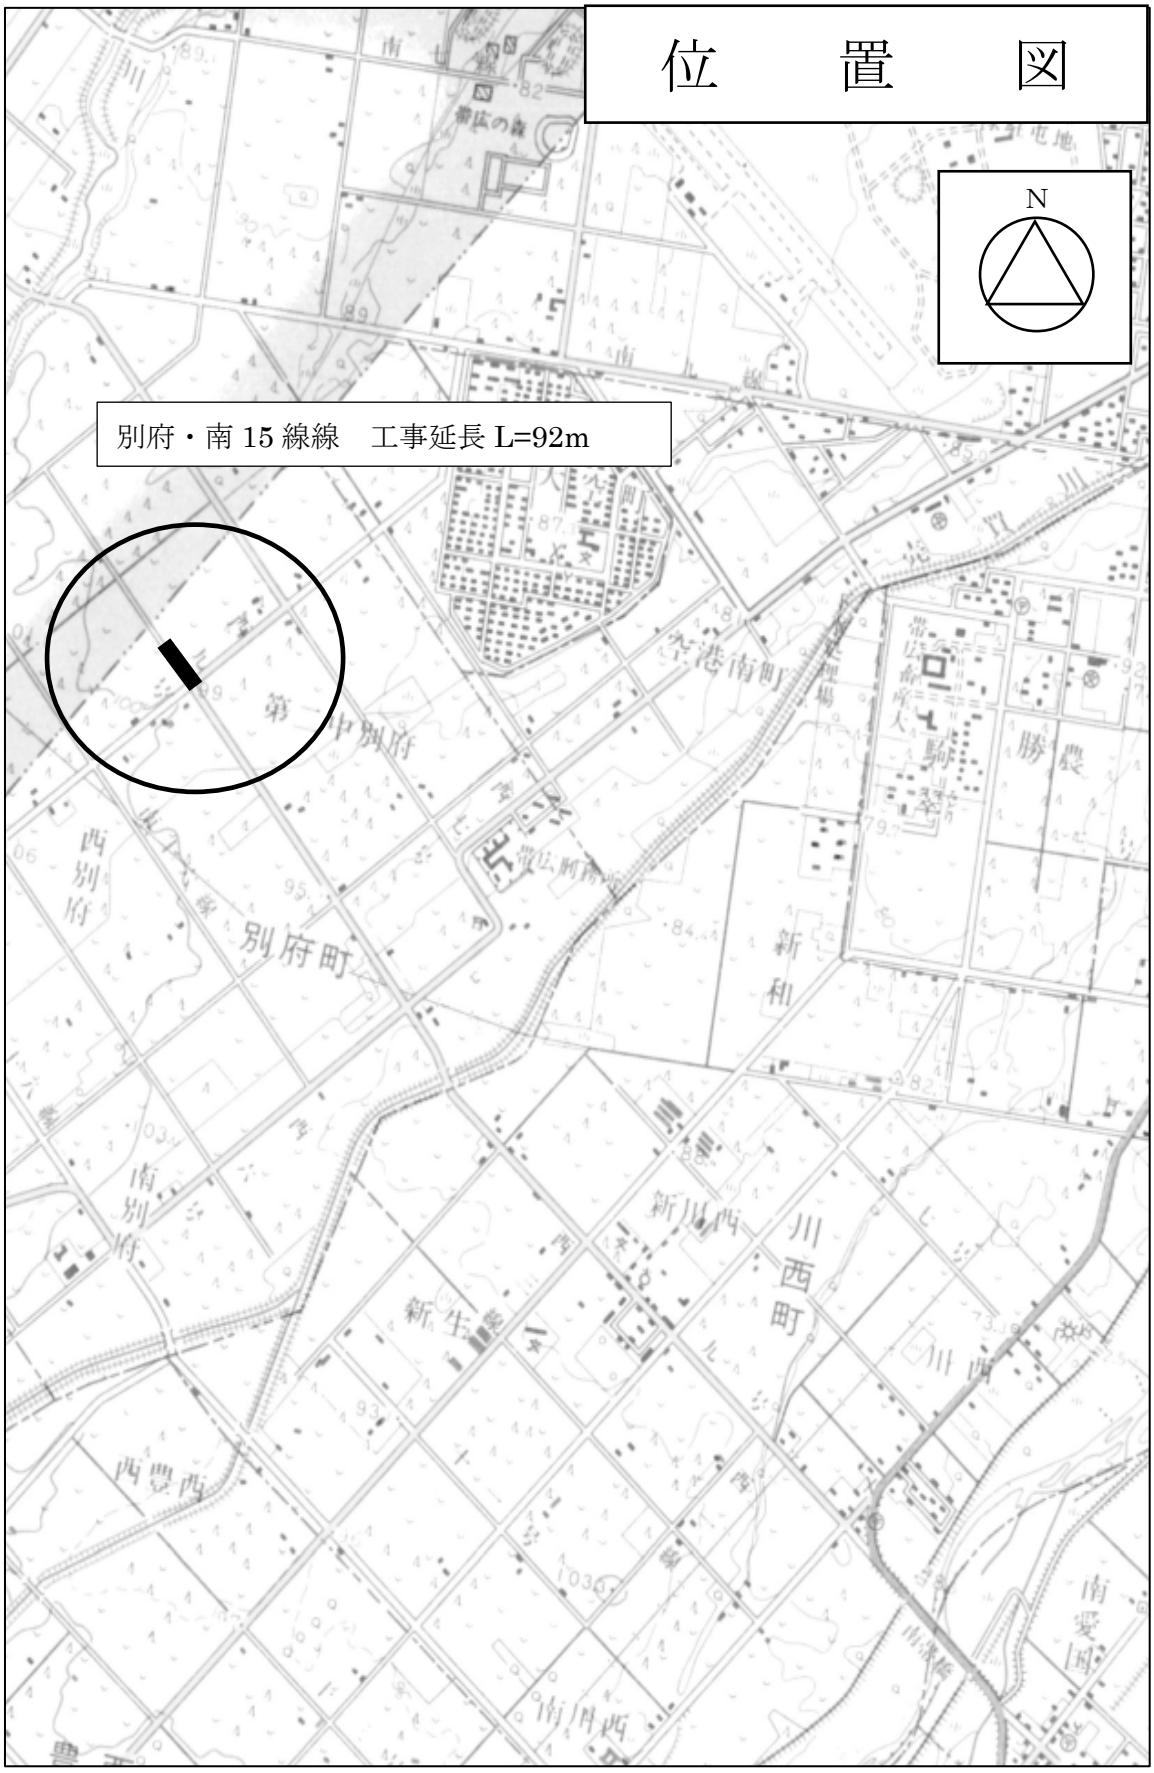

位　置　図

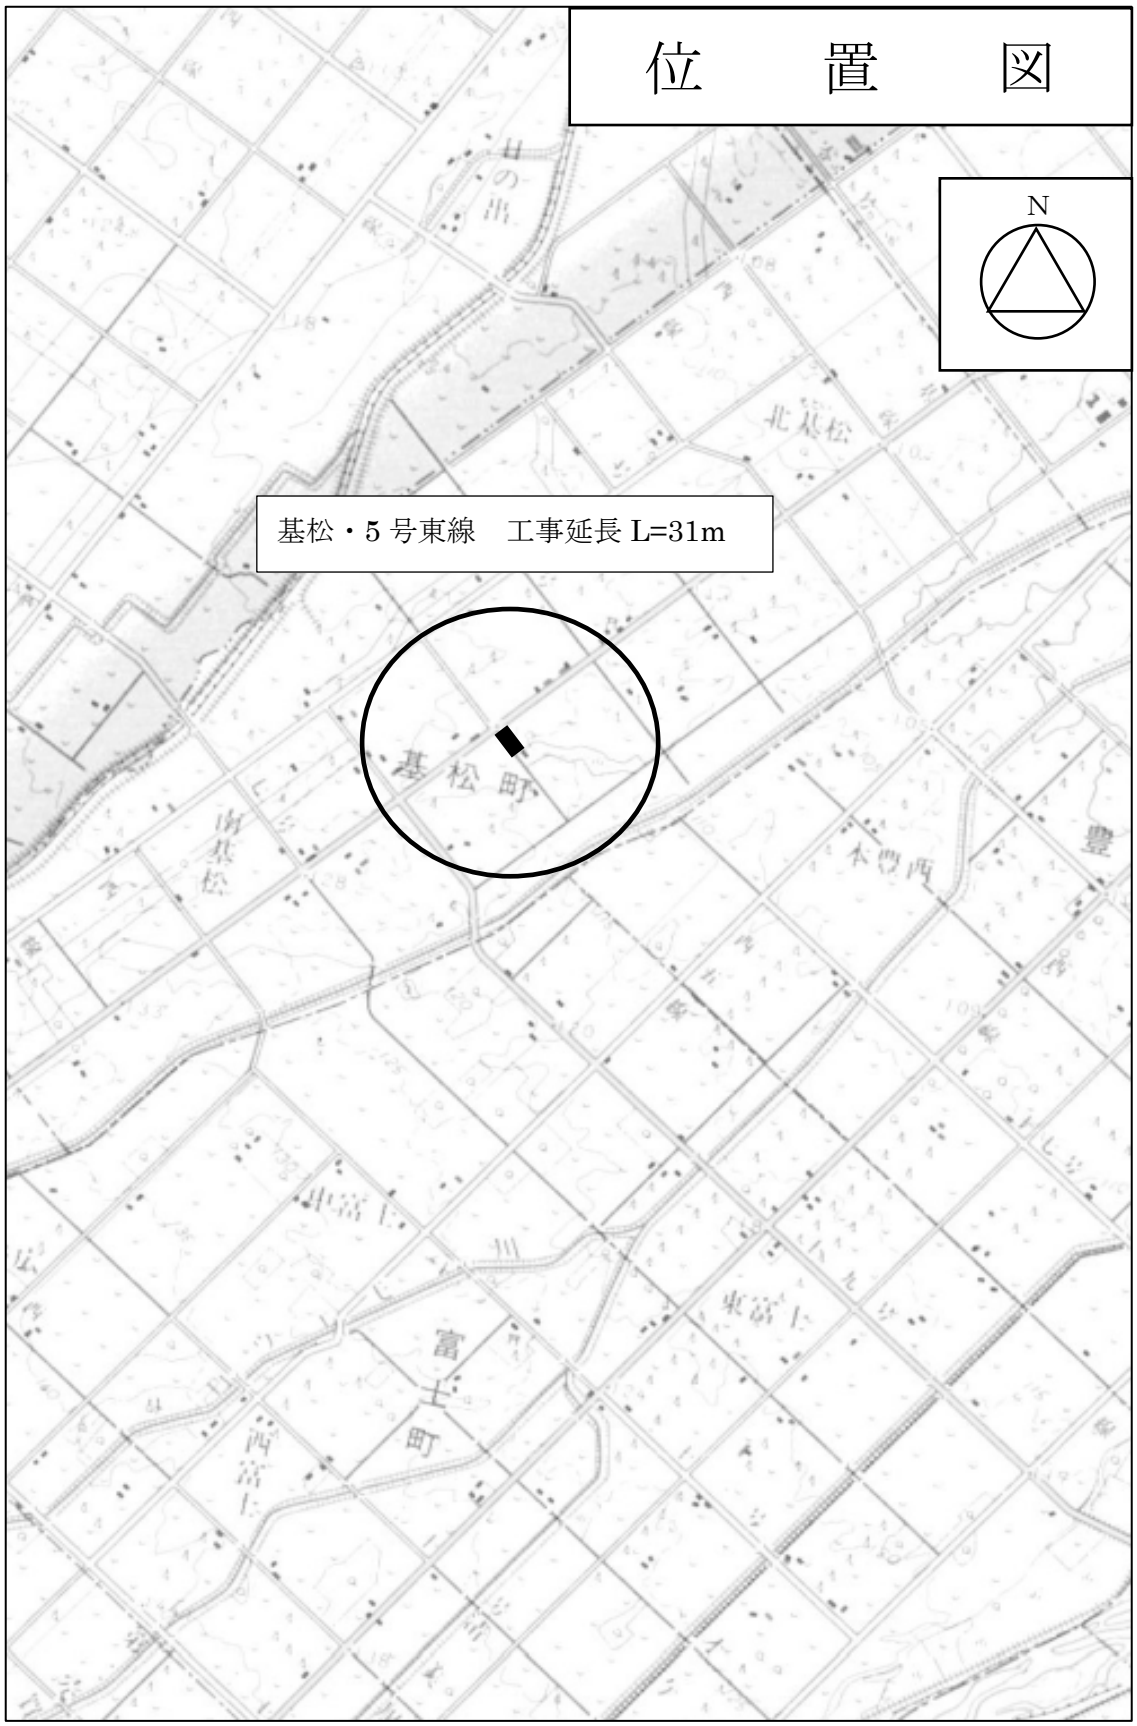

位　置　図

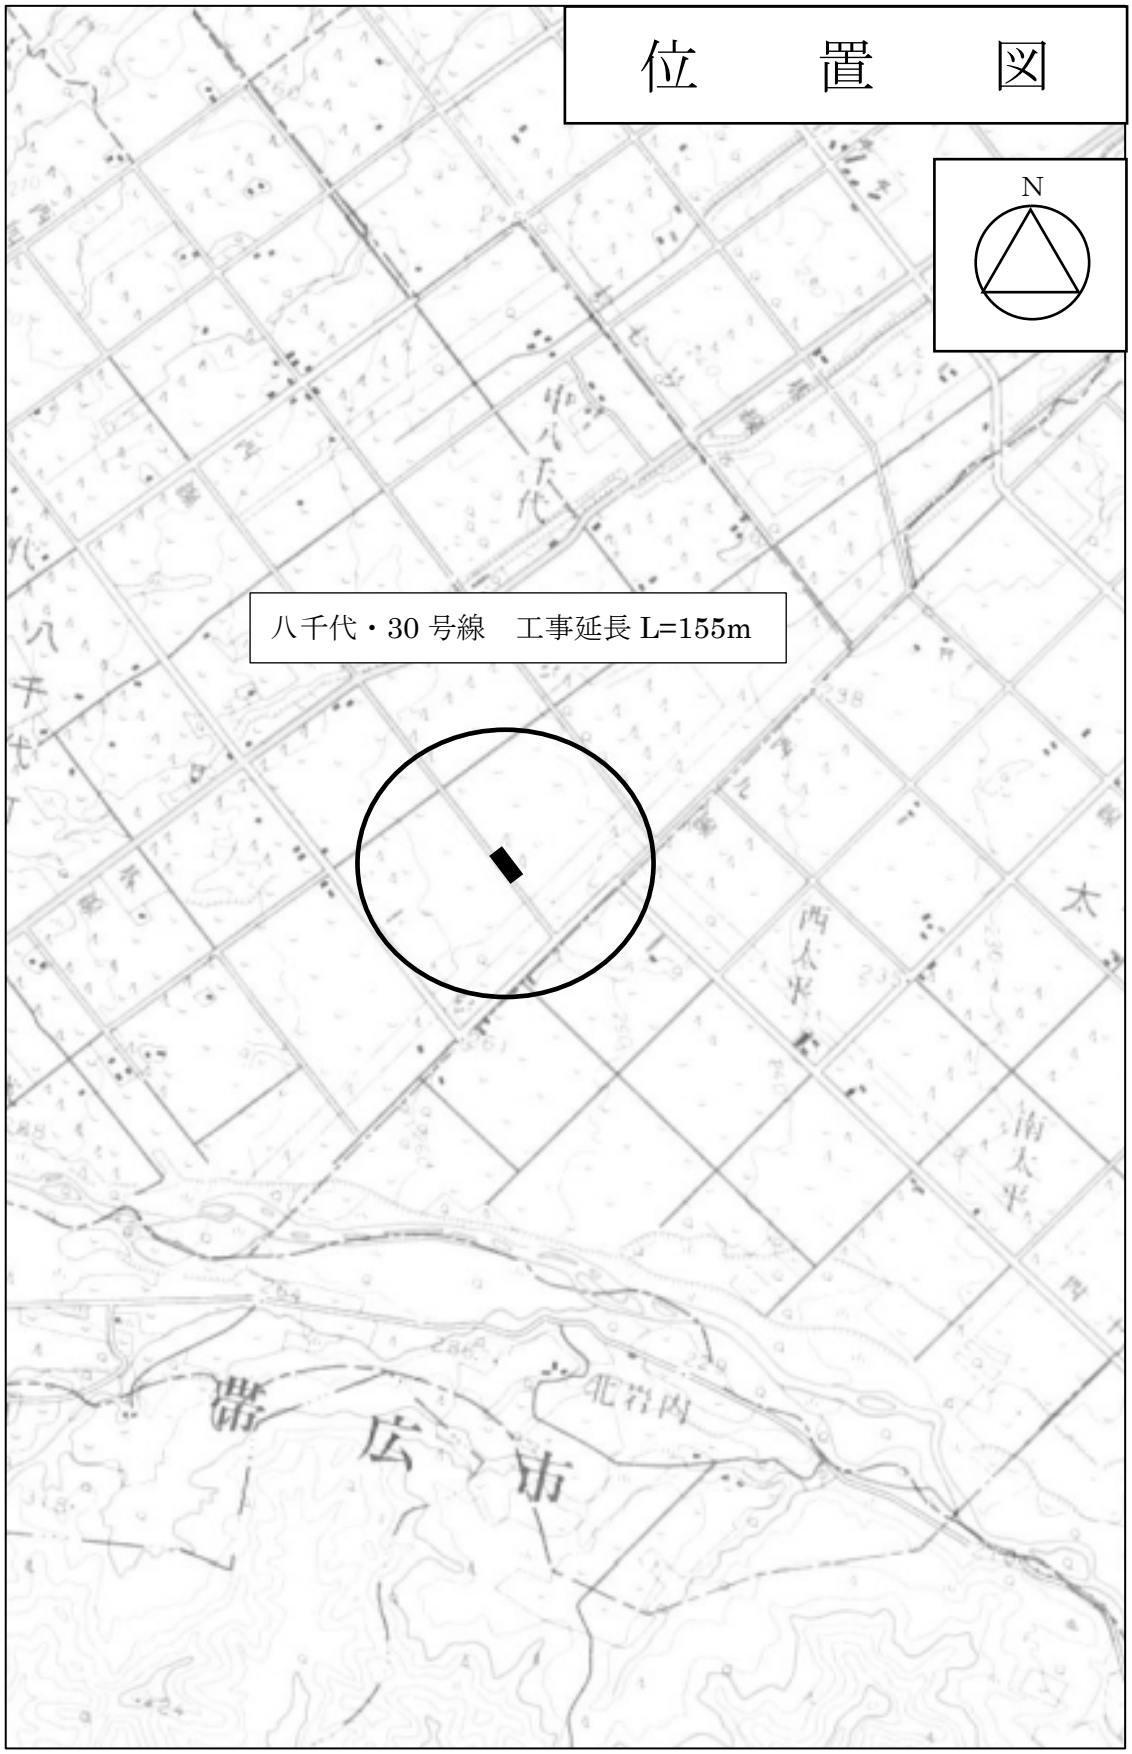

概数として扱う数量一覧表

		工事名	豊西・16号東線　(7424)	当初	事業区分	道路新設･改築
					工事区分	道路改良

工事区分・工種・種別・細別	規格	単位	前回数量	今回数量	数量増減	摘要
道路改良		式		1		
構造物撤去工		式		1		
運搬処理工		式		1		
殻運搬	ｱｽﾌｧﾙﾄ殻	m3		6		概数
殻運搬	ｺﾝｸﾘｰﾄ殻(無筋)	m3		2		概数
殻処分	ｱｽﾌｧﾙﾄ殻	m3		6		概数
殻処分	ｺﾝｸﾘｰﾄ殻(無筋)	m3		2		概数
汚泥処分	建設汚泥	t		0.1		概数
共通仮設		式		1		
共通仮設費		式		1		
準備費		式		1		
立木・伐開物・抜根物運搬費		t		20.1		概数
立木・伐開物・抜根物処分費		m3		18		概数

概数として扱う数量一覧表

		工事名	別府・南15線線　(7425)	当初	事業区分	道路新設･改築
					工事区分	道路改良

工事区分・工種・種別・細別	規格	単位	前回数量	今回数量	数量増減	摘要
道路改良		式		1		
構造物撤去工		式		1		
運搬処理工		式		1		
殻運搬	ｱｽﾌｧﾙﾄ殻	m3		4		概数
廃プラスチック運搬	廃プラ(波付加工管)運搬距離：5.1km	台		1		概数
殻処分	ｱｽﾌｧﾙﾄ殻	m3		3.8		概数
汚泥処分	建設汚泥	t		0.02		概数
廃プラスチック処分	廃プラ(波付加工管)運搬距離：5.1km	t		0.01		概数
共通仮設		式		1		
共通仮設費		式		1		
準備費		式		1		
立木・伐開物・抜根物運搬費		t		2.9		概数
立木・伐開物・抜根物処分費		m3		3		概数

概数として扱う数量一覧表

		工事名	基松・5号東線　(7426)	当初	事業区分	道路新設･改築
					工事区分	道路改良

工事区分・工種・種別・細別	規格	単位	前回数量	今回数量	数量増減	摘要
道路改良		式		1		
構造物撤去工		式		1		
運搬処理工		式		1		
殻運搬	ｱｽﾌｧﾙﾄ殻	m3		4		概数
殻運搬	ｺﾝｸﾘｰﾄ殻(無筋)	m3		0.04		概数
殻処分	ｱｽﾌｧﾙﾄ殻	m3		4		概数
殻処分	ｺﾝｸﾘｰﾄ殻(無筋)	m3		0.04		概数
汚泥処分	建設汚泥	t		0.04		概数
共通仮設		式		1		
共通仮設費		式		1		
準備費		式		1		
立木・伐開物・抜根物運搬費		t		5.1		概数
立木・伐開物・抜根物処分費		m3		5		概数

概数として扱う数量一覧表

		工事名	八千代・30号線　(7415)	当初	事業区分	道路新設･改築
					工事区分	道路改良

工事区分・工種・種別・細別	規格	単位	前回数量	今回数量	数量増減	摘要
道路改良		式		1		
構造物撤去工		式		1		
運搬処理工		式		1		
殻運搬	ｺﾝｸﾘｰﾄ殻(鉄筋)	m3		1		概数
殻処分	ｺﾝｸﾘｰﾄ殻(鉄筋)	m3		1		概数
共通仮設		式		1		
共通仮設費		式		1		
準備費		式		1		
立木・伐開物・抜根物運搬費		t		41.1		概数
立木・伐開物・抜根物処分費		m3		37		概数

工　事　数　量　総　括　表

工事名　　豊西・16号東線ほか舗装新設工事

帯広市都市環境部土木室土木課

工事数量総括表

		工事名	豊西・16号東線　(7424)			(　当　初　)	事業区分	道路新設･改築		
							工事区分	道路改良		
工事区分・工種・種別・細別		規格	単位	数量(前回)	数量(今回)	数量の増減	摘要			
							現場条件		単位	数量
道路改良			式		1					
道路土工			式		1					
掘削工			式		1					
掘削【流用土Ｉ】		土砂ｵｰﾌﾟﾝｶｯﾄ無し無し5,000m3未満	m3		20		＜　1　m3当たり＞ 掘削		ｍ３	1
掘削【残土Ｉ】		土砂ｵｰﾌﾟﾝｶｯﾄ無し無し5,000m3未満	m3		750		＜　1　m3当たり＞ 掘削		ｍ３	1
掘削工			式		1					
路床盛土工			式		1					
路床盛土		2.5m未満	m3		20		＜　1　m3当たり＞ 路床盛土		ｍ３	1
法面整形工			式		1					
法面整形(盛土部)		有り無し	m2		80		＜　1　m2当たり＞ 法面整形		ｍ２	1
路面工内法面整形		盛土部無し無し	m2		250		＜　1　m2当たり＞ 法面整形		ｍ２	1

工事数量総括表

		工事名	豊西・16号東線　(7424)			(　当　初　)	事業区分	道路新設･改築		
							工事区分	道路改良		
工事区分・工種・種別・細別		規格	単位	数量(前回)	数量(今回)	数量の増減	摘要			
							現場条件		単位	数量
残土処理工			式		1					
土砂等運搬		土砂(岩塊･玉石混り土含む)【ダンプトラック［オンロード・ディーゼル］｜１０ｔ積級】【タイヤ損耗費｜１０ｔ積級　良好　供用日　】	m3		750		＜　　1　m3当たり＞ 土砂等運搬		ｍ３	1
残土等処分		【処分費｜　】	m3		750		＜　　1　m3当たり＞ 残土等処分		ｍ３	1
構造物撤去工			式		1					
構造物取壊し工			式		1					
舗装版切断		ｱｽﾌｧﾙﾄ舗装版15cm以下	m		18		＜　　1　m当たり＞ 舗装版切断		m	1
舗装版切断		ｺﾝｸﾘｰﾄ舗装版15cm以下	m		9		＜　　1　m当たり＞ 舗装版切断		m	1
舗装版破砕		ｱｽﾌｧﾙﾄ舗装版　cm	m2		73		＜　　1　m2当たり＞ 舗装版破砕		ｍ２	1
舗装版破砕		ｺﾝｸﾘｰﾄ舗装版　cm	m2		18		＜　　1　m2当たり＞ 舗装版破砕		ｍ２	1
運搬処理工			式		1					

工事数量総括表

		工事名	豊西・16号東線　(7424)			(　当　初　)	事業区分	道路新設･改築		
							工事区分	道路改良		
工事区分・工種・種別・細別		規格	単位	数量(前回)	数量(今回)	数量の増減	摘要			
							現場条件		単位	数量
殻運搬		ｱｽﾌｧﾙﾄ殻 【ダンプトラック［オンロード・ディーゼル］｜１０ｔ積級】【タイヤ損耗費｜１０ｔ積級　良好　供用日　】	m3		6		＜　　1　m3当たり＞ 殻運搬		ｍ３	1
殻運搬		ｺﾝｸﾘｰﾄ殻(無筋) 【ダンプトラック［オンロード・ディーゼル］｜１０ｔ積級】【タイヤ損耗費｜１０ｔ積級　良好　供用日　】	m3		2		＜　　1　m3当たり＞ 殻運搬		ｍ３	1
殻処分		ｱｽﾌｧﾙﾄ殻 【アスファルト塊受入費｜３０～５０ｃｍ程度の大きさ　】	m3		6		＜　　1　m3当たり＞ 処分費（t）		t	2.28
殻処分		ｺﾝｸﾘｰﾄ殻(無筋) 【コンクリート塊受入費｜無筋　３０ｃｍ程度の大きさ　】	m3		2		＜　　1　m3当たり＞ 処分費（t）		t	2.35
汚泥処分		建設汚泥	t		0.1		＜　　1　t当たり＞ 産業廃棄物中間処理料金 産業廃棄物中間処理料金		t t	1 1
舗装			式		1					
舗装工			式		1					
	舗装準備工		式		1					
	不陸整正	無し	m2		1,090		＜　　1　m2当たり＞ 不陸整正		ｍ２	1

工事数量総括表

		工事名	豊西・16号東線　(7424)			(　当　初　)	事業区分	道路新設･改築		
							工事区分	舗装		
工事区分・工種・種別・細別		規格	単位	数量(前回)	数量(今回)	数量の増減	摘要			
							現場条件		単位	数量
ｱｽﾌｧﾙﾄ舗装工			式		1					
凍上抑制層（車道部）		φ80㎜級切込砂利　t=820㎜ 【切込砂利｜０～８０㎜　】	m2		50		＜　　1　m2当たり＞ 下層路盤（車道・路肩部）		ｍ２	1
凍上抑制層（車道部）		φ80㎜級切込砂利　t=630㎜ 【切込砂利｜０～８０㎜　】	m2		17		＜　　1　m2当たり＞ 下層路盤（車道・路肩部）		ｍ２	1
凍上抑制層（車道部）		φ80㎜級切込砂利　t=500㎜ 【切込砂利｜０～８０㎜　】	m2		901		＜　　1　m2当たり＞ 下層路盤（車道・路肩部）		ｍ２	1
凍上抑制層（車道部）		φ80㎜級切込砂利　t=270㎜ 【切込砂利｜０～８０㎜　】	m2		45		＜　　1　m2当たり＞ 下層路盤（車道・路肩部）		ｍ２	1
下層路盤(車道・路肩部)		φ40㎜級切込砂利　t=100㎜ 【切込砂利｜０～４０㎜　】	m2		55		＜　　1　m2当たり＞ 下層路盤（車道・路肩部）		ｍ２	1
下層路盤(車道・路肩部)		φ40㎜級切込砂利　t=200㎜ 【切込砂利｜０～４０㎜　】	m2		1,090		＜　　1　m2当たり＞ 下層路盤（車道・路肩部）		ｍ２	1
上層路盤(車道・路肩部)		再生アスファルト安定処理、t=50㎜ 【再生アスファルト安定処理｜Ａｓ量３．５～５．５％ 配合率５０％　車道用　】	m2		57		＜　　1　m2当たり＞ 上層路盤（車道・路肩部）		ｍ２	1
表層(車道・路肩部)		再生細粒度アスコン、t=30㎜ 【再生細粒度アスファルト混合物｜Ａｓ量７．５～９．５％ 配合率５０％　車道用　】	m2		55		＜　　1　m2当たり＞ 表層（車道・路肩部）		ｍ２	1

工事数量総括表

		工事名	豊西・16号東線　(7424)			(　当　初　)	事業区分	道路新設･改築		
							工事区分	舗装		
工事区分・工種・種別・細別		規格	単位	数量(前回)	数量(今回)	数量の増減	摘要			
							現場条件		単位	数量
表層(車道・路肩部)		再生粗粒度アスコン、t=40mm【アスファルト混合物｜　】【再生粗粒度アスファルト混合物｜Ａｓ量４．５～６．５％ 配合率５０％　車道用　】	m2		998		＜　　1　m2当たり＞ 表層（車道・路肩部）		ｍ２	1
区画線工			式		1					
区画線工			式		1					
溶融式区画線		溶融式手動破線 30cm厚1.5mm無し	m		7		＜　　1　m当たり＞ 区画線設置		m	1
ﾍﾟｲﾝﾄ式区画線		ﾍﾟｲﾝﾄ式 溶剤型実線 15cm常温	m		340		＜　　1　m当たり＞ 区画線設置		m	1
道路付属施設工			式		1					
道路付属物工			式		1					
視線誘導標		土中建込10本以上30本未満	本		3		＜　　1　本当たり＞ オーバーハング式スノーポールN型 視線誘導標		基 基	1 1
仮設工			式		1					

工事数量総括表

		工事名	豊西・16号東線　(7424)			(当 初)	事業区分	道路新設･改築		
							工事区分	舗装		
工事区分・工種・種別・細別		規格	単位	数量(前回)	数量(今回)	数量の増減	摘要			
							現場条件		単位	数量
交通管理工			式		1					
(交通誘導警備員)			(人日)		(28)		＜ 1 人日当たり＞ 交通誘導警備員Ｂ		人日	1
直接工事費			式		1					
共通仮設			式		1					
共通仮設費			式		1					
準備費			式		1					
(立木・伐開物・抜根物運搬費)			(t)		(20.1)		＜ 1 t当たり＞ 立木、伐開物、抜根物等運搬		t	1
(立木・伐開物・抜根物処分費)			(m3)		(18)		＜ 1 m3当たり＞ 産業廃棄物一般廃棄物処理料金		空ｍ３	1
現場環境改善費(率計上)			式		1					
共通仮設費（率計上）			式		1					
純工事費			式		1					

工事数量総括表

		工事名	豊西・16号東線　(7424)			(当　初)	事業区分	道路新設･改築		
							工事区分	共通仮設費		
工事区分・工種・種別・細別		規格	単位	数量(前回)	数量(今回)	数量の増減	摘要			
							現場条件		単位	数量
現場管理費			式		1					
工事原価			式		1					
一般管理費等			式		1					
工事価格			式		1					
消費税相当額			式		1					
工事費計			式		1					

工事数量総括表

		工事名	別府・南15線線　(7425)			(当 初)	事業区分	道路新設･改築		
							工事区分	道路改良		
工事区分・工種・種別・細別	規格	単位	数量(前回)	数量(今回)	数量の増減	摘要				
						現場条件		単位	数量	
道路改良		式		1						
道路土工		式		1						
掘削工		式		1						
掘削【流用土Ｉ】	土砂ｵｰﾌﾟﾝｶｯﾄ無し無し5,000m3未満	m3		10		＜　1　m3当たり＞ 掘削		ｍ３	1	
掘削【残土Ｉ】	土砂ｵｰﾌﾟﾝｶｯﾄ無し無し5,000m3未満	m3		360		＜　1　m3当たり＞ 掘削		ｍ３	1	
路床盛土工		式		1						
路床盛土	2.5m未満	m3		10		＜　1　m3当たり＞ 路床盛土		ｍ３	1	
法面整形工		式		1						
法面整形(盛土部)	有り無し	m2		50		＜　1　m2当たり＞ 法面整形		ｍ２	1	
路面工内法面整形	盛土部無し無し	m2		140		＜　1　m2当たり＞ 法面整形		ｍ２	1	
残土処理工		式		1						

工事数量総括表

		工事名	別府・南15線線　(7425)			(　当　初　)	事業区分	道路新設･改築		
							工事区分	道路改良		
工事区分・工種・種別・細別		規格	単位	数量(前回)	数量(今回)	数量の増減	摘要			
							現場条件		単位	数量
土砂等運搬		土砂(岩塊･玉石混り土含む)【ダンプトラック［オンロード・ディーゼル］｜１０ｔ積級】【タイヤ損耗費｜１０ｔ積級　良好　供用日　】	m3		360		＜　　1　m3当たり＞ 土砂等運搬		ｍ３	1
残土等処分		【処分費｜　】	m3		360		＜　　1　m3当たり＞ 残土等処分		ｍ３	1
法面工			式		1					
植生工			式		1					
積芝		【生芝｜一般用　規格：ロール芝　厚さ３ｃｍ以上　※栽培土工芝を含む　】	m2		0.1		＜　　1　m2当たり＞ 積芝		m2	1
排水構造物工			式		1					
作業土工			式		1					
(床掘り)		土砂	(m3)		(　　0.2)		＜　　1　m3当たり＞ 床掘り		ｍ３	1
(埋戻し)		土砂	(m3)		(　　0.1)		＜　　1　m3当たり＞ 埋戻し		ｍ３	1
(盛土)		土砂	(m3)		(　　0.1)		＜　　1　m3当たり＞ 埋戻し		ｍ３	1

工事数量総括表

		工事名	別府・南15線線　(7425)			(　当　初　)	事業区分	道路新設･改築		
							工事区分	道路改良		
工事区分・工種・種別・細別		規格	単位	数量(前回)	数量(今回)	数量の増減	摘要			
							現場条件		単位	数量
管渠工			式		1					
波付加工管		据付･撤去波状管200～400mm【合成樹脂管｜波状管　φ200mm　無孔管　耐圧強度2300N/m以上　可とう性35mm/50N以上　長さ4m/本導水用にも適用可】	m		2		＜　1　m当たり＞ 暗渠排水管		m	1
構造物撤去工			式		1					
作業土工			式		1					
(床掘り)		土砂	(m3)		(　0.2)		＜　1　m3当たり＞ 床掘り		m３	1
(埋戻し)		土砂	(m3)		(　0.2)		＜　1　m3当たり＞ 埋戻し		m３	1
排水構造物撤去工			式		1					
暗渠排水管撤去		撤去	m		2		＜　1　m当たり＞ 暗渠排水管		m	1
構造物取壊し工			式		1					
舗装版切断		ｱｽﾌｧﾙﾄ舗装版15cm以下	m		10		＜　1　m当たり＞ 舗装版切断		m	1

工事数量総括表

		工事名	別府・南15線線　(7425)			(　当　初　)	事業区分	道路新設･改築		
							工事区分	道路改良		
工事区分・工種・種別・細別		規格	単位	数量(前回)	数量(今回)	数量の増減	摘要			
							現場条件		単位	数量
舗装版破砕		ｱｽﾌｧﾙﾄ舗装版　cm	m2		55		＜　　1　m2当たり＞ 舗装版破砕		ｍ２	1
運搬処理工			式		1					
殻運搬		ｱｽﾌｧﾙﾄ殻 【ダンプトラック［オンロード・ディーゼル］｜１０ｔ積級】【タイヤ損耗費｜１０ｔ積級　良好　供用日　】	m3		4		＜　　1　m3当たり＞ 殻運搬		ｍ３	1
廃プラスチック運搬		廃プラ(波付加工管)運搬距離：5.1km	台		1		＜　　1　台当たり＞ 貨物自動車による運搬(1車1回・20t未満)		台	1
殻処分		ｱｽﾌｧﾙﾄ殻 【アスファルト塊受入費｜３０～５０ｃｍ程度の大きさ　】	m3		3.8		＜　　1　m3当たり＞ 処分費（t）		t	2.31
汚泥処分		建設汚泥	t		0.02		＜　　1　t当たり＞ 産業廃棄物中間処理料金 産業廃棄物中間処理料金		t t	1 1
廃プラスチック処分		廃プラ(波付加工管)運搬距離：5.1km	t		0.01		＜　　1　t当たり＞ 産業廃棄物中間処理料金 産業廃棄物中間処理料金		t t	1 1
舗装			式		1					
舗装工			式		1					

工事数量総括表

		工事名	別府・南15線線　(7425)			(　当　初　)	事業区分	道路新設･改築		
							工事区分	舗装		

工事区分・工種・種別・細別	規格	単位	数量(前回)	数量(今回)	数量の増減	摘要		
						現場条件	単位	数量
舗装準備工		式		1				
不陸整正	無し	m2		612		＜　　1　m2当たり＞ 不陸整正	ｍ２	1
ｱｽﾌｧﾙﾄ舗装工		式		1				
凍上抑制層（車道部）	φ80㎜級切込砂利　t=500㎜ 【切込砂利｜０～８０㎜　】	m2		511		＜　　1　m2当たり＞ 下層路盤（車道・路肩部）	ｍ２	1
凍上抑制層（車道部）	φ80㎜級切込砂利　t=550㎜ 【切込砂利｜０～８０㎜　】	m2		18		＜　　1　m2当たり＞ 下層路盤（車道・路肩部）	ｍ２	1
敷砂利	φ40㎜級切込砂利　t=100㎜ 【切込砂利｜０～４０㎜　】	m2		47		＜　　1　m2当たり＞ 下層路盤（車道・路肩部）	ｍ２	1
下層路盤(車道・路肩部)	φ40㎜級切込砂利　t=200㎜ 【切込砂利｜０～４０㎜　】	m2		586		＜　　1　m2当たり＞ 下層路盤（車道・路肩部）	ｍ２	1
下層路盤(車道・路肩部)	φ40㎜級切込砂利　t=220㎜ 【切込砂利｜０～４０㎜　】	m2		12		＜　　1　m2当たり＞ 下層路盤（車道・路肩部）	ｍ２	1
上層路盤(車道・路肩部)	アスファルト安定処理、t=50㎜ 【アスファルト混合物｜　】【 アスファルト安定処理｜Ａｓ量 ３．５～５．５％　車道用　】	m2		13		＜　　1　m2当たり＞ 上層路盤（車道・路肩部）	ｍ２	1

工事数量総括表

		工事名	別府・南15線線　(7425)			(当 初)	事業区分	道路新設･改築		
							工事区分	舗装		
工事区分・工種・種別・細別			規格	単位	数量(前回)	数量(今回)	数量の増減	摘要		
								現場条件	単位	数量
表層(車道・路肩部)			再生粗粒度アスコン、t=40mm【アスファルト混合物｜ 】【再生粗粒度アスファルト混合物｜Ａｓ量４．５～６．５％ 配合率５０％　車道用 】	m2		553		＜　　1　m2当たり＞ 表層（車道・路肩部）	ｍ２	1
表層(車道・路肩部)			細粒度ギャップアスコン、t=40mm【アスファルト混合物｜ 】【細粒度ギャップアスファルト混合物｜Ａｓ量６．０～８．０％　車道用 】	m2		12		＜　　1　m2当たり＞ 表層（車道・路肩部）	ｍ２	1
基層(車道・路肩部)			細粒度アスコン、t=30mm【アスファルト混合物｜ 】【細粒度アスファルト混合物｜Ａｓ量７．５～９．５％　車道用 】	m2		12		＜　　1　m2当たり＞ 基層（車道・路肩部）	ｍ２	1
区画線工				式		1				
区画線工				式		1				
ﾍﾟｲﾝﾄ式区画線			ﾍﾟｲﾝﾄ式 溶剤型実線 15cm常温	m		200		＜　　1　m当たり＞ 区画線設置	m	1
溶融式区画線			溶融式手動実線 45cm厚1.5mm無し	m		3		＜　　1　m当たり＞ 区画線設置	m	1
溶融式区画線			溶融式手動破線 30cm厚1.5mm無し	m		7		＜　　1　m当たり＞ 区画線設置	m	1

工事数量総括表

		工事名	別府・南15線線　(7425)			(　当　初　)	事業区分	道路新設･改築		
							工事区分	舗装		
工事区分・工種・種別・細別	規格	単位	数量(前回)	数量(今回)	数量の増減	摘要				
						現場条件		単位	数量	
道路付属施設工		式		1						
道路付属物工		式		1						
視線誘導標	土中建込10本以上30本未満	本		2		＜　　1　本当たり＞ オーバーハング式スノーポールN型 視線誘導標		基 基	1 1	
仮設工		式		1						
交通管理工		式		1						
(交通誘導警備員)		(人日)		(　15)		＜　　1　人日当たり＞ 交通誘導警備員Ｂ		人日	1	
直接工事費		式		1						
共通仮設		式		1						
共通仮設費		式		1						
準備費		式		1						

工事数量総括表

		工事名	別府・南15線線　(7425)			(当 初)	事業区分	道路新設･改築		
							工事区分	共通仮設費		
工事区分・工種・種別・細別		規格	単位	数量(前回)	数量(今回)	数量の増減	摘要			
							現場条件		単位	数量
(立木・伐開物・抜根物運搬費)			(t)		(2.9)		＜ 1 t当たり＞ 立木、伐開物、抜根物等運搬		t	1
(立木・伐開物・抜根物処分費)			(m3)		(3)		＜ 1 m3当たり＞ 産業廃棄物一般廃棄物処理料金		空m３	1
現場環境改善費(率計上)			式		1					
共通仮設費（率計上）			式		1					
純工事費			式		1					
現場管理費			式		1					
工事原価			式		1					

工事数量総括表

		工事名	基松・5号東線　(7426)			(　当　初　)	事業区分	道路新設･改築		
							工事区分	道路改良		
工事区分・工種・種別・細別		規格	単位	数量(前回)	数量(今回)	数量の増減	摘要			
							現場条件		単位	数量
道路改良			式		1					
道路土工			式		1					
掘削工			式		1					
掘削【流用土Ｉ】		土砂ｵｰﾌﾟﾝｶｯﾄ無し無し5,000m3未満	m3		10		＜　1　m3当たり＞ 掘削		ｍ３	1
掘削【残土Ｉ】		土砂ｵｰﾌﾟﾝｶｯﾄ無し無し5,000m3未満	m3		100		＜　1　m3当たり＞ 掘削		ｍ３	1
路床盛土工			式		1					
路床盛土		2.5m未満	m3		10		＜　1　m3当たり＞ 路床盛土		ｍ３	1
法面整形工			式		1					
法面整形(盛土部)		有り無し	m2		20		＜　1　m2当たり＞ 法面整形		ｍ２	1
路面工内法面整形		盛土部無し無し	m2		40		＜　1　m2当たり＞ 法面整形		ｍ２	1
残土処理工			式		1					

工事数量総括表

		工事名	基松・5号東線　(7426)			(　当　初　)	事業区分	道路新設･改築		
							工事区分	道路改良		
工事区分・工種・種別・細別		規格	単位	数量(前回)	数量(今回)	数量の増減	摘要			
							現場条件		単位	数量
土砂等運搬		土砂(岩塊･玉石混り土含む)【ダンプトラック［オンロード・ディーゼル］｜１０ｔ積級】【タイヤ損耗費｜１０ｔ積級　良好　供用日　】	m3		100		＜　　1　m3当たり＞ 土砂等運搬		ｍ３	1
残土等処分		【処分費｜　】	m3		100		＜　　1　m3当たり＞ 処分費（t）		t	1
構造物撤去工			式		1					
構造物取壊し工			式		1					
ｺﾝｸﾘｰﾄ構造物取壊し		無筋構造物機械施工	m3		0.03		＜　　1　m3当たり＞ 構造物とりこわし		ｍ３	1
舗装版切断		ｱｽﾌｧﾙﾄ舗装版15cm以下	m		28		＜　　1　m当たり＞ 舗装版切断		m	1
舗装版破砕		ｱｽﾌｧﾙﾄ舗装版　cm	m2		53		＜　　1　m2当たり＞ 舗装版破砕		ｍ２	1
縁石撤去工			式		1					
歩車道境界ﾌﾞﾛｯｸ撤去		再利用	m		1		＜　　1　m当たり＞ 歩車道境界ブロック撤去		m	1
運搬処理工			式		1					

工事数量総括表

		工事名	基松・5号東線　(7426)			(当 初)	事業区分	道路新設･改築		
							工事区分	道路改良		
工事区分・工種・種別・細別		規格	単位	数量(前回)	数量(今回)	数量の増減	摘要			
							現場条件		単位	数量
殻運搬		ｱｽﾌｧﾙﾄ殻 【ダンプトラック［オンロード・ディーゼル］｜１０ｔ積級】【タイヤ損耗費｜１０ｔ積級　良好　供用日　】	m3		4		＜　　1　m3当たり＞ 殻運搬		ｍ３	1
殻運搬		ｺﾝｸﾘｰﾄ殻(無筋) 【ダンプトラック［オンロード・ディーゼル］｜１０ｔ積級】【タイヤ損耗費｜１０ｔ積級　良好　供用日　】	m3		0.04		＜　　1　m3当たり＞ 殻運搬		ｍ３	1
殻処分		ｱｽﾌｧﾙﾄ殻 【アスファルト塊受入費｜３０～５０ｃｍ程度の大きさ　】	m3		4		＜　　1　m3当たり＞ 処分費（t）		t	2.29
殻処分		ｺﾝｸﾘｰﾄ殻(無筋) 【コンクリート塊受入費｜無筋　３０ｃｍ程度の大きさ　】	m3		0.04		＜　　1　m3当たり＞ 処分費（t）		t	2.35
汚泥処分		建設汚泥	t		0.04		＜　　1　t当たり＞ 産業廃棄物中間処理料金 産業廃棄物中間処理料金		t t	1 1
舗装			式		1					
舗装工			式		1					
舗装準備工			式		1					
不陸整正		無し	m2		229		＜　　1　m2当たり＞ 不陸整正		ｍ２	1

工事数量総括表

		工事名	基松・5号東線　(7426)				(当　初)	事業区分	道路新設･改築		
								工事区分	舗装		
工事区分・工種・種別・細別			規格	単位	数量(前回)	数量(今回)	数量の増減	摘要			
								現場条件		単位	数量
ｱｽﾌｧﾙﾄ舗装工				式		1					
凍上抑制層（車道部）			φ80㎜級切込砂利　t=270㎜ 【切込砂利｜０～８０㎜　】	m2		43		＜　　1　m2当たり＞ 下層路盤（車道・路肩部）		ｍ２	1
凍上抑制層（車道部）			φ80㎜級切込砂利　t=500㎜ 【切込砂利｜０～８０㎜　】	m2		139		＜　　1　m2当たり＞ 下層路盤（車道・路肩部）		ｍ２	1
凍上抑制層（車道部）			φ80㎜級切込砂利　t=600㎜ 【切込砂利｜０～８０㎜　】	m2		1		＜　　1　m2当たり＞ 下層路盤（車道・路肩部）		ｍ２	1
凍上抑制層（車道部）			φ80㎜級切込砂利　t=620㎜ 【切込砂利｜０～８０㎜　】	m2		21		＜　　1　m2当たり＞ 下層路盤（車道・路肩部）		ｍ２	1
下層路盤(車道・路肩部)			φ40㎜級切込砂利　t=200㎜ 【切込砂利｜０～４０㎜　】	m2		239		＜　　1　m2当たり＞ 下層路盤（車道・路肩部）		ｍ２	1
下層路盤(車道・路肩部)			φ40㎜級切込砂利　t=300㎜ 【切込砂利｜０～４０㎜　】	m2		3		＜　　1　m2当たり＞ 下層路盤（車道・路肩部）		ｍ２	1
上層路盤(車道・路肩部)			再生アスファルト安定処理、t=50㎜ 【アスファルト混合物｜　】【再生アスファルト安定処理｜Ａｓ量３．５～５．５％ 配合率５０％　車道用　】	m2		36		＜　　1　m2当たり＞ 上層路盤（車道・路肩部）		ｍ２	1

工事数量総括表

		工事名	基松・5号東線　(7426)			(当 初)	事業区分	道路新設･改築		
							工事区分	舗装		
工事区分・工種・種別・細別		規格	単位	数量(前回)	数量(今回)	数量の増減	摘要			
							現場条件		単位	数量
表層(車道・路肩部)		再生細粒度ギャップアスコン、t=30 【アスファルト混合物｜　】【再生細粒度ギャップアスファルト混合物｜Ａｓ量６．０～８．０％ 配合率５０％　車道用 】	m2		36		＜　　1　m2当たり＞ 表層（車道・路肩部）		ｍ２	1
表層(車道・路肩部)		再生粗粒度アスコン、t=40mm 【アスファルト混合物｜　】【再生粗粒度アスファルト混合物｜Ａｓ量４．５～６．５％ 配合率５０％　車道用 】	m2		188		＜　　1　m2当たり＞ 表層（車道・路肩部）		ｍ２	1
縁石工			式		1					
縁石工			式		1					
歩車道境界ﾌﾞﾛｯｸ		【生コンクリート｜　】【生コンクリート　混合Ｂ種｜C-1 (-)-8-20(25) 】	m		1		＜　　1　m当たり＞ 歩車道境界ブロック		m	1
区画線工			式		1					
区画線工			式		1					
溶融式区画線		溶融式手動破線 30cm厚1.5mm無し	m		9		＜　　1　m当たり＞ 区画線設置		m	1

工事数量総括表

		工事名	基松・5号東線　(7426)			(　当　初　)	事業区分	道路新設･改築		
							工事区分	舗装		
工事区分・工種・種別・細別		規格	単位	数量(前回)	数量(今回)	数量の増減	摘要			
							現場条件		単位	数量
ﾍﾟｲﾝﾄ式区画線		ﾍﾟｲﾝﾄ式 溶剤型実線 15cm常温	m		69		＜　　1　m当たり＞ 区画線設置		m	1
仮設工			式		1					
交通管理工			式		1					
(交通誘導警備員)			(人日)		(　　6)		＜　　1　人日当たり＞ 交通誘導警備員Ｂ		人日	1
直接工事費			式		1					
共通仮設			式		1					
共通仮設費			式		1					
準備費			式		1					
(立木・伐開物・抜根物運搬費)			(t)		(　　5.1)		＜　　1　t当たり＞ 立木、伐開物、抜根物等運搬		t	1
(立木・伐開物・抜根物処分費)			(m3)		(　　5)		＜　　1　m3当たり＞ 産業廃棄物一般廃棄物処理料金		空ｍ３	1
現場環境改善費(率計上)			式		1					

工事数量総括表

		工事名	基松・5号東線　(7426)			(当　初)	事業区分	道路新設･改築		
							工事区分	共通仮設費		
工事区分・工種・種別・細別		規格	単位	数量(前回)	数量(今回)	数量の増減	摘要			
							現場条件		単位	数量
共通仮設費（率計上）			式		1					
純工事費			式		1					
現場管理費			式		1					
工事原価			式		1					

工事数量総括表

		工事名	八千代・30号線　(7415)			(当　初)	事業区分	道路新設･改築		
							工事区分	道路改良		
工事区分・工種・種別・細別	規格	単位	数量(前回)	数量(今回)	数量の増減	摘要				
						現場条件		単位	数量	
道路改良		式		1						
道路土工		式		1						
掘削工		式		1						
掘削【流用土Ｉ】	土砂ｵｰﾌﾟﾝｶｯﾄ無し無し5,000m3未満	m3		60		＜　1　m3当たり＞ 掘削		ｍ３	1	
掘削【残土Ｉ】	土砂ｵｰﾌﾟﾝｶｯﾄ無し無し5,000m3未満	m3		580		＜　1　m3当たり＞ 掘削		ｍ３	1	
路体盛土工		式		1						
路床盛土工		式		1						
路床盛土	2.5m未満	m3		60		＜　1　m3当たり＞ 路床盛土		ｍ３	1	
法面整形工		式		1						
法面整形(切土部)	無しｼﾙﾄ質土、砂及び砂質土、粘性土	m2		20		＜　1　m2当たり＞ 法面整形		ｍ２	1	
法面整形(盛土部)	有り無し	m2		140		＜　1　m2当たり＞ 法面整形		ｍ２	1	

工事数量総括表

		工事名	八千代・30号線　(7415)			(　当　初　)	事業区分	道路新設･改築		
							工事区分	道路改良		
工事区分・工種・種別・細別		規格	単位	数量(前回)	数量(今回)	数量の増減	摘要			
							現場条件		単位	数量
路盤工内法面整形		盛土部無し無し	m2		230		＜　　1　m2当たり＞ 法面整形		ｍ２	1
残土処理工			式		1					
土砂等運搬		土砂(岩塊･玉石混り土含む) 【ダンプトラック［オンロード・ディーゼル］｜１０ｔ積級】【タイヤ損耗費｜１０ｔ積級　良好　供用日　】	m3		580		＜　　1　m3当たり＞ 土砂等運搬		ｍ３	1
残土等処分		【処分費｜　】	m3		580		＜　　1　m3当たり＞ 残土等処分		ｍ３	1
法面工			式		1					
植生工			式		1					
積芝		【生芝｜一般用　規格：ロール芝　厚さ３ｃｍ以上　※栽培土工芝を含む　】	m2		1		＜　　1　m2当たり＞ 積芝		m2	1
排水構造物工			式		1					
作業土工			式		1					
(床掘り)		土砂	(m3)		(　　15)		＜　　1　m3当たり＞ 床掘り		ｍ３	1

工事数量総括表

		工事名	八千代・30号線　(7415)			(当 初)	事業区分	道路新設･改築		
							工事区分	道路改良		
工事区分・工種・種別・細別	規格	単位	数量(前回)	数量(今回)	数量の増減	摘要				
						現場条件		単位	数量	
(埋戻し)		(m3)		(9)		＜ 1 m3当たり＞ 埋戻し		ｍ３	1	
(基面整正)		(m2)		(10)		＜ 1 m2当たり＞ 基面整正		ｍ２	1	
管渠工		式		1						
鉄筋ｺﾝｸﾘｰﾄ高圧管		m		8		＜ 10 m当たり＞ 継手用ゴムリング 鉄筋コンクリート高圧管 鉄筋コンクリート管（１種管）据付・撤去		個 個 m	5 5 10	
基礎材	各種17.5cmを超え20.0cm以下 【砕石｜ 】【切込砂利｜０～４０mm 】	m2		5		＜ 1 m2当たり＞ 基礎砕石		ｍ２	1	
集水桝･ﾏﾝﾎｰﾙ工		式		1						
ﾌﾟﾚｷｬｽﾄ集水桝	【下部桝｜Ｉ型Ａ 840×840×1000mm 参考質量759kg/個】	箇所		2		＜ 1 箇所当たり＞ プレキャスト集水桝 プレキャスト集水桝（材料費）		基 基	1 1	
ﾌﾟﾚｷｬｽﾄ集水桝	【中間桝｜Ｉ型Ａ 840×840×300mm 参考質量260kg/個】	箇所		1		＜ 1 箇所当たり＞ プレキャスト集水桝 プレキャスト集水桝（材料費）		基 基	1 1	

工事数量総括表

		工事名	八千代・30号線　(7415)			(当　初)	事業区分	道路新設･改築		
							工事区分	道路改良		
工事区分・工種・種別・細別		規格	単位	数量(前回)	数量(今回)	数量の増減	摘要			
							現場条件		単位	数量
蓋			組		2		＜　　1　組当たり＞ コンクリート蓋		組	1
ます接続工			箇所		2		＜　　1　箇所当たり＞ ます接続工		箇所	1
構造物撤去工			式		1					
構造物取壊し工			式		1					
排水構造物撤去工			式		1					
鉄筋コンクリート管撤去		450mm	m		7		＜　　1　m当たり＞ ヒューム管（B形管）		m	1
運搬処理工			式		1					
殻運搬		ｺﾝｸﾘｰﾄ殻(鉄筋) 【ダンプトラック［オンロード・ディーゼル］｜１０ｔ積級】【タイヤ損耗費｜１０ｔ積級　良好　供用日　】	m3		1		＜　　1　m3当たり＞ 殻運搬		ｍ３	1
殻処分		ｺﾝｸﾘｰﾄ殻(鉄筋) 【コンクリート塊受入費｜有筋　大型ブロック　】	m3		1		＜　　1　m3当たり＞ 処分費（t）		t	2.5
舗装			式		1					

工事数量総括表

		工事名	八千代・30号線　(7415)			(当 初)	事業区分	道路新設･改築		
							工事区分	舗装		
工事区分・工種・種別・細別		規格	単位	数量(前回)	数量(今回)	数量の増減	摘要			
							現場条件		単位	数量
舗装工			式		1					
舗装準備工			式		1					
	不陸整正	無し	m2		940		＜　　1　m2当たり＞ 不陸整正		ｍ２	1
ｱｽﾌｧﾙﾄ舗装工			式		1					
	凍上抑制層（車道部）	φ80mm級切込砂利　t=500mm 【切込砂利｜０～８０mm　】	m2		878		＜　　1　m2当たり＞ 下層路盤（車道・路肩部）		ｍ２	1
	凍上抑制層（車道部）	φ80mm級切込砂利　t=270mm 【切込砂利｜０～８０mm　】	m2		43		＜　　1　m2当たり＞ 下層路盤（車道・路肩部）		ｍ２	1
	下層路盤(車道・路肩部)	φ40mm級切込砂利　t=200mm 【切込砂利｜０～４０mm　】	m2		990		＜　　1　m2当たり＞ 下層路盤（車道・路肩部）		ｍ２	1
	表層(車道・路肩部)	粗粒度アスコン、t=40mm 【アスファルト混合物｜　】【粗粒度アスファルト混合物｜Ａｓ量４．５～６．５％　車道用　】	m2		895		＜　　1　m2当たり＞ 表層（車道・路肩部）		ｍ２	1
区画線工			式		1					
	区画線工		式		1					

工事数量総括表

		工事名	八千代・30号線　(7415)			(　当　初　)	事業区分	道路新設･改築		
							工事区分	舗装		
工事区分・工種・種別・細別	規格	単位	数量(前回)	数量(今回)	数量の増減	摘要				
						現場条件		単位	数量	
ﾍﾟｲﾝﾄ式区画線	ﾍﾟｲﾝﾄ式 溶剤型実線 15cm常温	m		310		＜　　1　m当たり＞ 区画線設置		m	1	
道路付属施設工		式		1						
道路付属物工		式		1						
視線誘導標	土中建込10本以上30本未満	本		5		＜　　1　本当たり＞ オーバーハング式スノーポールN型 視線誘導標		基 基	1 1	
仮設工		式		1						
交通管理工		式		1						
(交通誘導警備員)		(人日)		(　　30)		＜　　1　人日当たり＞ 交通誘導警備員Ｂ		人日	1	
直接工事費		式		1						
共通仮設		式		1						
共通仮設費		式		1						

工事数量総括表

		工事名	八千代・30号線　(7415)			(当 初)	事業区分	道路新設･改築		
							工事区分	共通仮設費		
工事区分・工種・種別・細別		規格	単位	数量(前回)	数量(今回)	数量の増減	摘要			
							現場条件		単位	数量
準備費			式		1					
(立木・伐開物・抜根物運搬費)			(t)		(41.1)		＜ 1 t当たり＞ 立木、伐開物、抜根物等運搬		t	1
(立木・伐開物・抜根物処分費)			(m3)		(37)		＜ 1 m3当たり＞ 産業廃棄物一般廃棄物処理料金		空ｍ３	1
現場環境改善費(率計上)			式		1					
共通仮設費（率計上）			式		1					
純工事費			式		1					
現場管理費			式		1					
工事原価			式		1					

設　　計　　書

単　独

2025年度施行

見積用

豊西・16号東線ほか舗装新設工事　実施設計書

施工箇所が点在する工事　参考資料

本資料は、入札額を算定する際に参考とする資料であり、契約上の制約を有するものではない。

帯広市

積　算　情　報（全体）

設計書番号		25-18-A0-0139-0-00	設計者名	宮尾　莉子
出張所名		帯広市		
適用単価		一般土木		
入札日（開札日）		2025年 7月29日		
歩掛適用年月		2025年 7月 9日		
単価適用年月		2025年 7月 9日		
適用単価地区	生コン			
	合材			
	石材			
	港湾石材			
	燃料			
適用工種		舗装工事		

積算時想定工事期間	2025年 8月 5日　～　2026年 1月20日　(169日)
工期の設定	通常工期　　実施工期：169日　　完成期限：　2026年 1月20日
冬期労務補正	

<計算処理>2025/07/07 08:43:01

工事概要一覧表

事業種別	工事箇所	水系・路河川名	橋梁名等
生活道路整備事業	帯広市 豊西町西5線16号	豊西・16号東線　7424	

費　　目	本工事費	豊西・16号東線　(7424)

	No	当　　初	変　　更
工事概要	1	工事延長　168m、幅員　5.5m	
	2	車道舗装　1053㎡	
	3	道路土工　一式	
	4	構造物撤去工　一式	
	5	区画線工　一式	
	6	道路付属施設工　一式	
	7		

工事概要一覧表

事業種別	工事箇所	水系・路河川名	橋梁名等
生活道路整備事業	帯広市 別府町南15線西9号	別府・南15線線　7425	

費　　目	本工事費	別府・南15線線　(7425)

	No	当　　初	変　　更
工事概要	1	工事延長　92m、幅員　5.5m	
	2	車道舗装　565㎡	
	3	道路土工　一式	
	4	法面工　一式	
	5	排水構造物工　一式	
	6	構造物撤去工　一式	
	7	区画線工　一式	

工事概要一覧表

事業種別	工事箇所	水系・路河川名	橋梁名等
生活道路整備事業	帯広市 別府町南15線西9号	別府・南15線線　7425	

費　　目	本工事費	別府・南15線線　(7425)

	No	当　　初	変　　更
工事概要	1	道路付属施設工　一式	
	2		
	3		
	4		
	5		
	6		
	7		

工事概要一覧表

事業種別	工事箇所	水系・路河川名	橋梁名等
生活道路整備事業	帯広市 基松町基線5号	基松・5号東線 7426	

費　　目	本工事費	基松・5号東線　(7426)

	No	当　　初	変　　更
工事概要	1	工事延長　31m、幅員　5.5m	
	2	車道舗装　224㎡	
	3	道路土工　一式	
	4	構造物撤去工　一式	
	5	縁石工　一式	
	6	区画線工　一式	
	7		

工事概要一覧表

事業種別	工事箇所	水系・路河川名	橋梁名等
生活道路整備事業	帯広市 八千代町基線30号	八千代・30号線　7415	

費　　目	本工事費	八千代・30号線　（7415）

	No	当　　初	変　　更
工事概要	1	工事延長　155m、幅員　5.5m	
	2	車道舗装　895㎡	
	3	道路土工　一式	
	4	法面工　一式	
	5	排水構造物工　一式	
	6	構造物撤去工　一式	
	7	区画線工　一式	

工事概要一覧表

事業種別	工事箇所	水系・路河川名	橋梁名等
生活道路整備事業	帯広市 八千代町基線30号	八千代・30号線　7415	

費　　目	本工事費	八千代・30号線　（7415）

	No	当　　初	変　　更
工事概要	1	道路付属施設工　一式	
	2		
	3		
	4		
	5		
	6		
	7		

諸経費情報（一般管理費算出用）

	ＩＣＴ補正	しない
	週休２日制の補正	４週８休以上(月単位)
共通仮設費	主たる工種	０６：舗装工事
	施工地域補正	補正無し（地方部　施工場所が一般交通等の影響を受けない場合）
	除雪工事補正	補正無
現場環境改善費	計上の有無	する
	市街地補正	市街地以外
現場管理費	施工地域補正	補正無し（地方部　施工場所が一般交通等の影響を受けない場合）
	緊急工事補正	しない
	砂防・地滑り工事補正	しない
工期延長等に伴う現場維持費	計上の有無	しない
	施工地域補正	補正無し（地方部　施工場所が一般交通等の影響を受けない場合）
	工期延長等日数	0日
	延長期間最終日の基準年月	2025/06
一般管理費等	財団法人等の補正	しない
	前払金割合による補正	３５％を超えるもの
	契約保証に係る補正	

施工箇所点在

諸経費情報

	ＩＣＴ補正	しない
	週休２日制の補正	４週８休以上(月単位)
共通仮設費	主たる工種	０６：舗装工事
	施工地域補正	補正無し（地方部　施工場所が一般交通等の影響を受けない場合）
	除雪工事補正	補正無
現場環境改善費	計上の有無	する
	市街地補正	市街地以外
現場管理費	施工地域補正	補正無し（地方部　施工場所が一般交通等の影響を受けない場合）
	緊急工事補正	しない
	砂防・地滑り工事補正	しない
工期延長等に伴う現場維持費	計上の有無	しない
	施工地域補正	補正無し（地方部　施工場所が一般交通等の影響を受けない場合）
	工期延長等日数	0日
	延長期間最終日の基準年月	2025/06

施工箇所点在

諸経費情報

	ＩＣＴ補正	しない
	週休２日制の補正	４週８休以上(月単位)
共通仮設費	主たる工種	０６：舗装工事
	施工地域補正	補正無し（地方部　施工場所が一般交通等の影響を受けない場合）
	除雪工事補正	補正無
現場環境改善費	計上の有無	する
	市街地補正	市街地以外
現場管理費	施工地域補正	補正無し（地方部　施工場所が一般交通等の影響を受けない場合）
	緊急工事補正	しない
	砂防・地滑り工事補正	しない
工期延長等に伴う現場維持費	計上の有無	しない
	施工地域補正	補正無し（地方部　施工場所が一般交通等の影響を受けない場合）
	工期延長等日数	0日
	延長期間最終日の基準年月	2025/06

施工箇所点在

諸経費情報

	ＩＣＴ補正	しない
	週休２日制の補正	４週８休以上(月単位)
共通仮設費	主たる工種	０６：舗装工事
	施工地域補正	補正無し（地方部　施工場所が一般交通等の影響を受けない場合）
	除雪工事補正	補正無
現場環境改善費	計上の有無	する
	市街地補正	市街地以外
現場管理費	施工地域補正	補正無し（地方部　施工場所が一般交通等の影響を受けない場合）
	緊急工事補正	しない
	砂防・地滑り工事補正	しない
工期延長等に伴う現場維持費	計上の有無	しない
	施工地域補正	補正無し（地方部　施工場所が一般交通等の影響を受けない場合）
	工期延長等日数	0日
	延長期間最終日の基準年月	2025/06

施工箇所点在

諸経費情報

	ＩＣＴ補正	しない
	週休２日制の補正	４週８休以上(月単位)
共通仮設費	主たる工種	０６：舗装工事
	施工地域補正	補正無し（地方部　施工場所が一般交通等の影響を受けない場合）
	除雪工事補正	補正無
現場環境改善費	計上の有無	する
	市街地補正	市街地以外
現場管理費	施工地域補正	補正無し（地方部　施工場所が一般交通等の影響を受けない場合）
	緊急工事補正	しない
	砂防・地滑り工事補正	しない
工期延長等に伴う現場維持費	計上の有無	しない
	施工地域補正	補正無し（地方部　施工場所が一般交通等の影響を受けない場合）
	工期延長等日数	0日
	延長期間最終日の基準年月	2025/06

施工箇所点在

工 事 費 総 括 表

費　　目	請　負 工　事　費 （消費税等を含む）	工　事　価　格 （消費税等を含まない）	消費税等相当額	適　　用
工事費				
本工事				
附帯工事費				
測量及び試験費				
用地費及び補償費				
機械器具費				
営繕費				
工事雑費				
応急工事費				
請負対象額				

注：上段は現設計　　下段は設計変更

合併設計書一覧（施工箇所点在）

主たる工種： 舗装工事

変更回数： 0回

	25-18-A0-0139-0 豊西・16号東線 （7424）	25-18-A0-0139-0-01 別府・南15線線 （7425）	25-18-A0-0139-0-02 基松・5号東線 （7426）	25-18-A0-0139-0-03 八千代・30号線 （7415）	合計欄	一般管理費 算 出 用	契約設計書用
工場純工事費							
工場管理費							
工場管理費対象額							
工場管理費率							
工場管理費計上額							
工場製作原価							
直接工事費							
共通仮設費（率分）							
共通仮設費対象額							
共通仮設費率							
共通仮設費（率分）計上額							
現場環境改善費（率分）							
現場環境改善費対象額							
現場環境改善費補正値							
現場環境改善費（率計上）							
共通仮設費（積上分）							
純工事費							
現場管理費							
現場管理費対象額							
現場管理費率							
現場管理費計上額							
工期延長等に伴う現場維持費							
工事原価							
一般管理費等							
一般管理費等対象額							
一般管理費等率							
一般管理費等（計算値）							
一般管理費等計上額							
一般管理費等按分金額							
工事価格							

※１：全体工事の一般管理費等計上額は、各工事単独で算出した一般管理費等を合計した金額（Ｘ）
※２：全体工事の一般管理費等按分金額は、全体工事として算出した一般管理費等（Ｙ）
※３：各工事の一般管理費等按分金額＝Ｙ×（各工事の一般管理費等計上額÷Ｘ）
※４：各工事の工事価格(工事原価＋一般管理費等按分金額)が万円未満切捨てた額になるように一般管理費等按分金額を調整
※５：各工事の一般管理費等按分金額の合計がＹと同じ金額になるように、一般管理費等対象額が最も高い金額の工事で調整

設計内訳書（全体）

工事名	豊西・16号東線ほか舗装新設工事	当　初	事業区分		主たる工種	舗装工事
			工事区分	共通仮設費	施工地域	補正無し

工事区分・工種・種別・細別	規格	単位	数量	単価	金額	数量増減	金額増減	摘要
直接工事費		式	1					
共通仮設		式	1					
純工事費		式	1					
現場管理費		式	1					
工事原価		式	1					
一般管理費等		式	1					
工事価格		式	1					
消費税相当額		式	1					
工事費計		式	1					

工場管理費（一般管理費算出用）

1	間接労務費対象額　管理費区分７		
2	間接労務費率		
3	間接労務費計上額		
4	工場管理費　工場純工事費		
5	非対象額計（一）		管理費区分５，９
6	工場管理費対象額		
7	工場管理費率		
8	工場管理費計上額		

共通仮設費（一般管理費算出用）

1	主たる工種　単独（当該工事）	舗装工事	
2	主たる工種　合算工事		
3	対象工事費		
4	直接工事費		
5	準備費（処分費）		
6	事業損失防止施設費		
7	対象工事費に含まれる処分費　単独（追加工事）		
8	現工事		
9	合算工事		
10	非対象額計（－）		
11	管理費区分１		橋梁、ＰＣ桁、門扉、ポンプ等購入費
12	管理費区分２，７		工場原価
13	管理費区分５		一般管理費等のみ対象額
14	管理費区分９		間接費非対象額
15	管理費区分Ｔ		全処分費のうち３％または３０００万円を超える額
16	対象額支給品（＋）		
17	無償貸付機械評価額（＋）		
18	共通仮設費対象額　単独（追加工事）		
19	現工事		
20	合算工事		
21	処分費等を除く共通仮設費対象額　単独（追加工事）		調整工事入力で使用
22	現工事		
23	合算工事		
24	共通仮設費（率分）　率（補正前）　単独（追加工事）		
25	現工事		
26	合算工事		
27	施工地域等補正　単独（追加工事）		*補正係数を乗じる
28	現工事		
29	共通仮設費（率分）　率（補正後）		週休２日制補正係数　1.03有り
30	計上額　単独（追加工事）		
31	現工事		
32	合算工事		
33	調整工事計上額		

共通仮設費（一般管理費算出用）

34	現場環境改善費対象工事費		
35	直接工事費		
36	非対象額計（－）		
37	管理費区分１		橋梁、ＰＣ桁、門扉、ポンプ等購入費
38	管理費区分２，７		工場原価
39	管理費区分５		一般管理費等のみ対象額
40	管理費区分９		間接費非対象額
41	管理費区分Ｔ		
42	対象額支給品（＋）		
43	無償貸付機械評価額（＋）		
44	現場環境改善費対象額（Ｐｉ）　単独（追加工事）		
45	現工事		
46	合算工事		
47	現場環境改善費　率（補正前）　単独（追加工事）		
48	現工事		
49	合算工事		
50	施工地域等補正　単独（追加工事）		
51	現工事		
52	現場環境改善費　率（補正後）		
53	計上額　単独（追加工事）		
54	現工事		
55	合算工事		
56	調整工事計上額		
57	共通仮設費（積上分）		
58	運搬費		
59	準備費・仮設費		
60	事業損失防止施設費		
61	安全費		
62	役務費		
63	技術管理費		
64	営繕費		
65	現場環境改善費		
66	共通仮設費計		

現場管理費（一般管理費算出用）

1	主たる工種	舗装工事	
2	単独（追加工事）純工事費		
3	単独（追加工事）　直接工事費		
4	単独（追加工事）　共通仮設費		
5	非対象額計（－）		
6	管理費区分２，７		工場原価
7	管理費区分５		一般管理費等のみ対象額
8	管理費区分９		間接費非対象額
9	管理費区分Ｔ		全処分費のうち３％または３０００万円を超える額
10	対象額支給品（＋）		
11	無償貸付機械評価額（＋）		
12	現場管理費対象純工事費　単独（追加工事）		
13	現工事		
14	合算工事		
15	処分費等を除く　現場管理費対象純工事費		調整工事入力で使用
16	現工事		
17	合算工事		
18	率（補正前）　単独（追加工事）		
19	現工事		
20	合算工事		
21	施工地域等補正　単独（追加工事）		*補正係数を乗じる
22	現工事		
23	施工時期補正		
24	緊急工事補正		
25	真夏日補正		
26	砂防・地すべり補正　単独（追加工事）		
27	現工事		
28	率（補正後）		週休２日制補正係数　1.05有り
29	計上額　単独（追加工事）		
30	現工事		
31	合算工事		
32	調整工事計上額		

一般管理費等（一般管理費算出用）

事務所名　帯広市都市環境部土木室土木課　　工事番号　　第　回変更

発注年月　　契約区分　　主工種　舗装工事

1	工事原価		
2	純工事費		
3	現場管理費		
4	工期延長等に伴う現場維持費		
5	工場製作原価		
6	非対象額計（－）		
7	管理費区分９		支給品を除く間接費非対象額
8	管理費区分Ｔ		全処分費のうち３％または３０００万円を超える額
9	一般管理費等対象工事原価　単独（追加工事）		
10	現工事		
11	合算工事		
12	処分費等を除く　一般管理費等対象工事原価		調整工事入力で使用
13	現工事		
14	合算工事		
15	率（補正前）　単独（追加工事）		
16	現工事		
17	合算工事		
18	前払金支出割合による補正係数　単独（追加工事）		
19	現工事		
20	財団法人等による補正係数　単独（追加工事）		
21	現工事		
22	契約保証に係る一般管理費等対象工事原価（当初設計）		
23	契約保証に係る補正値　単独（追加工事）		
24	一般管理費等 率（補正後）		
25	計上額　単独（追加工事）		
26	現工事		
27	合算工事		
28	調整工事計上額		

処　分　費　等　指　定　行　一　覧　表

細別名称	規格	単位	－	－	－
処分費対象名称	処分費対象規格	単位	数量	単価	金額

※表示されている数量・単価・金額は入力参考値

処分費内諸経費対象額・算出根拠（一般管理費等算出用通常設計書）

P：共通仮設費対象額（処分費算出用） （直接工事費計＋支給品＋事業損失防止施設費＋無償貸付機械等評価額＋共通仮設費対象外額＋その他対象額）	
W：処分費等の占める割合 W＝S／（P＋Q）	
St：Wが３％相当の処分費等の価格（W＞３％の場合） St＝（P＋Q）×３％	

S：処分費等の価格	Pに含まれる処分費等	Q：準備費に含まれる処分費等

処分費内諸経費対象額・算出区分

A	「W≦３％」かつ 「S≦30,000,000」のとき	処分費等（S）の全額を率計算の対象とする
B	「W≦３％」かつ 「S＞30,000,000」のとき	処分費等の率計算の対象は３千万円とする
C	「W＞３％」のとき	（St）を率計算の対象とする。ただし、対象となる金額は３千万円を上限とする

算出区分	処分費に占める諸経費対象額	処分費に占める諸経費対象外額

建設リサイクル法に関する解体工事費用調書

費用区分	名称	規格／条件	単位	数量	単価	金額	摘要
解体費 （コンクリート）							
	舗装版破砕	ｺﾝｸﾘｰﾄ舗装版 無し 不要 15cm以下 有り 全ての費用	ｍ２	18			単-43号[親] CB430310
	舗装版切断	ｺﾝｸﾘｰﾄ舗装版 15cm以下 全ての費用	ｍ	9			単-41号[親] CB430510
	構造物とりこわし	無筋構造物 機械施工 無し 無し 不要	ｍ３	0.03			単-40号[子02] WB824010
	ヒューム管（Ｂ形管）	撤去 450mm 全ての費用	ｍ	7			単-51号[子03] CB222860
解体費計 （コンクリート）							
解体費 （アスファルト）							
	舗装版切断	ｱｽﾌｧﾙﾄ舗装版 15cm以下 全ての費用	ｍ	18			単-40号[親] CB430510
	舗装版破砕	ｱｽﾌｧﾙﾄ舗装版 無し 不要 15cm以下 有り 全ての費用	ｍ２	73			単-42号[親] CB430310
	舗装版破砕	ｱｽﾌｧﾙﾄ舗装版 無し 不要 15cm以下 有り 全ての費用	ｍ２	55			単-56号[子01] CB430310
	舗装版切断	ｱｽﾌｧﾙﾄ舗装版 15cm以下 全ての費用	ｍ	10			単-55号[子01] CB430510
	舗装版切断	ｱｽﾌｧﾙﾄ舗装版 15cm以下 全ての費用	ｍ	28			単-41号[子02] CB430510
	舗装版破砕	ｱｽﾌｧﾙﾄ舗装版 無し 不要 15cm以下 有り 全ての費用	ｍ２	53			単-42号[子02] CB430310

建設リサイクル法に関する解体工事費用調書

費用区分	名称	規格／条件	単位	数量	単価	金額	摘要
解体費計 （アスファルト）							
解体費 （木材）							
解体費計 （木材）							
解体費計							

建設リサイクル法に関する再資源化等費用調書

費用区分	名称	規格／条件	単位	数量	単価	金額	摘要
運搬費（コンクリート）							
	殻運搬	舗装版破砕 機械（騒音対策不要､厚15cm以下） 無し	ｍ３	2			単-45号[親] CB227010
	殻運搬	ｺﾝｸﾘｰﾄ（無筋）構造物とりこわし 機械積込 無し	ｍ３	0.04			単-45号[子02] CB227010
	殻運搬	ｺﾝｸﾘｰﾄ（鉄筋）構造物とりこわし 機械積込 無し	ｍ３	1			単-52号[子03] CB227010
運搬費計（コンクリート）							
運搬費（アスファルト）							
	殻運搬	舗装版破砕 機械（騒音対策不要､厚15cm以下） 無し	ｍ３	6			単-44号[親] CB227010
	殻運搬	舗装版破砕 機械（騒音対策不要､厚15cm以下） 無し	ｍ３	4			単-57号[子01] CB227010
	殻運搬	舗装版破砕 機械（騒音対策不要､厚15cm以下） 無し	ｍ３	4			単-44号[子02] CB227010
運搬費計（アスファルト）							
運搬費（木材）							
運搬費計（木材）							
処分費（コンクリート）							

建設リサイクル法に関する再資源化等費用調書

費用区分	名称	規格／条件	単位	数量	単価	金額	摘要
	処分費（t）		t	4.7			単-47号[親] WB020052
	処分費（t）		t	0.094			単-47号[子02] WB020052
	処分費（t）		t	2.5			単-53号[子03] WB020052
処分費計 （コンクリート）							
処分費 （アスファルト）							
	処分費（t）		t	13.68			単-46号[親] WB020052
	処分費（t）		t	8.778			単-59号[子01] WB020052
	処分費（t）		t	9.16			単-46号[子02] WB020052
処分費計 （アスファルト）							
処分費 （木材）							
処分費計 （木材）							
循環税相当額 （コンクリート）							
循環税相当額計 （コンクリート）							

建設リサイクル法に関する再資源化等費用調書

費用区分	名称	規格／条件	単位	数量	単価	金額	摘要
循環税相当額（アスファルト）							
循環税相当額計（アスファルト）							
循環税相当額（木材）							
循環税相当額計（木材）							
再資源化費用計							

集計リスト（機械損料）

	工事名	豊西・16号東線ほか舗装新設工事	当　初	工事区分	道路新設･改築
				集計区分	機械損料

コード	名称	規格	単位	数量	単価	金額	摘要
M000202090	バックホウ（クローラ型）［標準型・超低騒音型］	排出ガス対策型（第３次基準値）　山積０．８ｍ３	供用日	13.315			補正有り
M000301005	ダンプトラック［オンロード・ディーゼル］	１０ｔ積級	供用日	58.928			補正有り 刊行物単価
M001161013	コンクリートカッタ［バキューム式（超低騒音型）］	湿式　切削深２０ｃｍ級　ブレード径φ５６ｃｍ	供用日	0.386			補正有り
MM000001	その他（機械）		式	1			補正有り
M000701015	モータグレーダ［土工用・排ガス対策型（第２次）］	ブレード幅３．１ｍ	供用日	16.18			補正有り
M000801009	ロードローラ［マカダム・排ガス対策型（第２次）］	運転質量１０ｔ　締固め幅２．１ｍ	供用日	16.86			補正有り グリーン 刊行物単価
M000301005	ダンプトラック［オンロード・ディーゼル］	１０ｔ積級	時間	44.979			補正有り 刊行物単価
M000202096	バックホウ（クローラ）［後方超小旋回型］	排ガス型（第２次）　山積０．２８ｍ３	供用日	0.035			補正有り グリーン 刊行物単価
M000806001	ランマ	質量６０～８０ｋｇ	供用日	0.015			補正有り 刊行物単価

集計リスト（機械損料）

	工事名	豊西・16号東線ほか舗装新設工事	当　初	工事区分	道路新設･改築
				集計区分	機械損料

コード	名称	規格	単位	数量	単価	金額	摘要
M000202123	バックホウ（クローラ）［後方超小旋回・超低騒音］	排出ガス対策型（２０１４年規制）山積０．４５ｍ３	供用日	0.14			補正有り
M000202062	バックホウ（クローラ）［標準・クレーン機能付き］	排ガス型（第１次）　山積0.45m3 2.9t吊	時間	1.543			補正有り 刊行物単価

集計リスト（賃料）

	工事名	豊西・16号東線ほか舗装新設工事	当　初	工事区分	道路新設･改築
				集計区分	賃料

コード	名称	規格	単位	数量	単価	金額	摘要
L001070002	振動ﾛｰﾗ(舗装用)[ﾊﾝﾄﾞｶﾞｲﾄﾞ式]	運転質量0.8～1.1t　排出ｶﾞｽ対策型基準値及び低・超低騒音型によらず適用 リース置場渡し	日	3.335			補正有り 刊行物単価
L001010007	バックホウ（クローラ）［標準］	山積０．８ｍ３（平積０．６ｍ３）　排出ｶﾞｽ対策型基準値及び低・超低騒音型によらず適用 リース置場渡し	日	7.067			補正有り 刊行物単価
L001010012	バックホウ（クローラ型）［後方超小旋回型］	山積０．４５ｍ３（平積０．３５ｍ３）　排出ｶﾞｽ対策型基準値及び低・超低騒音型によらず適用 リース置場渡し	日	0.993			補正有り 刊行物単価
L001060003	ﾀｲﾔﾛｰﾗ[普通型]	運転質量8～20t　排出ｶﾞｽ対策型基準値及び低・超低騒音型によらず適用 リース置場渡し	日	18.003			補正有り 刊行物単価
L001210002	アスファルトフィニッシャ	［ホイール型］舗装幅２．３～６．０ｍ　排出ｶﾞｽ対策型基準値及び低・超低騒音型によらず適用 リース置場渡し	日	1.543			補正有り 刊行物単価
L001050002	ﾛｰﾄﾞﾛｰﾗ[ﾏｶﾀﾞﾑ]	運転質量10～12t　排出ｶﾞｽ対策型基準値及び低・超低騒音型によらず適用 リース置場渡し	日	1.518			補正有り 刊行物単価
L001011001	小型バックホウ（クローラ）［超小旋回型］	山積０．２２ｍ３（平積０．１６ｍ３）　排出ｶﾞｽ対策型基準値及び低・超低騒音型によらず適用 リース置場渡し	日	0.011			補正有り 刊行物単価
L001011005	小型バックホウ（クローラ）［後方超小旋回クレーン機能付］	山積０．０９ｍ３（平積０．０７ｍ３）　０．９ｔ吊　排出ｶﾞｽ対策型基準値及び低・超低騒音型によらず適用 ｸﾚｰﾝ建設業者置場渡し	日	0.029			補正有り 刊行物単価
L001180001	タンパ及びランマ	質量　６０～８０ｋｇ　リース置場渡し	日	0.366			補正有り 刊行物単価

集計リスト（賃料）

	工事名	豊西・16号東線ほか舗装新設工事	当　初	工事区分	道路新設･改築
				集計区分	賃料

コード	名称	規格	単位	数量	単価	金額	摘要
L001010008	バックホウ（クローラ）［標準・クレーン機能付き］	山積０．２８ｍ３（平積０．２ｍ３）１．７ｔ吊　排出ｶﾞｽ対策型基準値及び低・超低騒音型によらず適用 ｸﾚｰﾝ建設業者置場渡し	日	0.34			補正有り 刊行物単価
L001010013	バックホウ（クローラ型）［後方超小旋回・クレーン付］	山積０．４５ｍ３（平積０．３５ｍ３）吊２．９ｔ　排出ｶﾞｽ対策型基準値及び低・超低騒音型によらず適用 ｸﾚｰﾝ建設業者置場渡し	日	0.248			補正有り 刊行物単価

集計リスト（労務）

	工事名	豊西・16号東線ほか舗装新設工事	当　初	工事区分	道路新設･改築
				集計区分	労務

コード	名称	規格	単位	数量	単価	金額	摘要
R0114	運転手（特殊）	割増対象賃金比0.778	人	59.287			補正有り 二省労務単価
R0102	普通作業員	割増対象賃金比0.828	人	58.645			補正有り 二省労務単価
R0101	特殊作業員	割増対象賃金比0.769	人	21.111			補正有り 二省労務単価
R0125	土木一般世話役	割増対象賃金比0.775	人	9.763			補正有り 二省労務単価
R0115	運転手（一般）	割増対象賃金比0.793	人	54.781			補正有り 二省労務単価
RR000001	その他（労務）		式	1			補正有り
R0804	交通誘導警備員Ｂ	割増対象賃金比0.908	人	79			補正有り 二省労務単価
R0133	型わく工	割増対象賃金比0.898	人	0.025			補正有り 二省労務単価

集計リスト（労務）

	工事名	豊西・16号東線ほか舗装新設工事	当　初	工事区分	道路新設･改築
				集計区分	労務

コード	名称	規格	単位	数量	単価	金額	摘要

集計リスト（材料）

	工事名	豊西・16号東線ほか舗装新設工事	当　初	工事区分	道路新設･改築
				集計区分	材料

コード	名称	規格	単位	数量	単価	金額	摘要
Y007600000-004	処分費		m３	1,110			
Y001102000-001	アスファルト混合物		t	0			
Y001102000-001	アスファルト混合物		t	0			
Y001102000-001	アスファルト混合物		t	0			
Y001102000-001	アスファルト混合物		t	0			
Y007600001-003	処分費		t	100			
Y001102000-001	アスファルト混合物		t	0			
Y001102000-001	アスファルト混合物		t	0			
Y000210000-001	生コンクリート		m３	0.042			

集計リスト（材料）

	工事名	豊西・16号東線ほか舗装新設工事	当　初	工事区分	道路新設･改築
				集計区分	材料

コード	名称	規格	単位	数量	単価	金額	摘要
Y007600000-006	処分費		m３	0			
Y000241000-001	砕石		m３	1.199			
Y001102000-001	アスファルト混合物		t	0			

集計リスト（材料）

	工事名	豊西・16号東線ほか舗装新設工事	当　初	工事区分	道路新設･改築
				集計区分	材料

コード	名称	規格	単位	数量	単価	金額	摘要
Z006702002	軽油	ミニローリー渡し	L	6,576.289			刊行物単価
Z006540009	ｺﾝｸﾘｰﾄｶｯﾀ(ﾌﾞﾚｰﾄﾞ)	径18ｲﾝﾁ	枚	0.182			刊行物単価
Z006704001	ガソリン	レギュラー　スタンド渡し　無鉛　JIS K 2202　2号	L	10.638			刊行物単価
ZZ000001	その他（材料）		式	1			
ZKD4001000	アスファルト塊受入費	３０～５０ｃｍ程度の大きさ	t	31.617			地方資材単価
ZKD4002000	コンクリート塊受入費	無筋　３０ｃｍ程度の大きさ	t	4.793			地方資材単価
ZKD5605800	産業廃棄物中間処理料金	汚泥　含水率８５％以上（計量費含む）　無機性汚泥	t	0.16			地方資材単価
ZKD5605900	産業廃棄物中間処理料金	循環税相当額　汚泥　含水率８５％以上(計量費含む）無機性汚泥	t	0.16			地方資材単価
ZKD0006000	切込砂利	０～８０㎜	ｍ３	52.097			地方資材単価

集計リスト（材料）

	工事名	豊西・16号東線ほか舗装新設工事	当　初	工事区分	道路新設･改築
				集計区分	材料

コード	名称	規格	単位	数量	単価	金額	摘要
ZKD0006000	切込砂利	０～８０㎜	ｍ３	13.612			地方資材単価
ZKD0006000	切込砂利	０～８０㎜	ｍ３	1,542.711			地方資材単価
ZKD0006000	切込砂利	０～８０㎜	ｍ３	44.955			地方資材単価
ZKD0005000	切込砂利	０～４０㎜	ｍ３	12.96			地方資材単価
ZKD0005000	切込砂利	０～４０㎜	ｍ３	737.8			地方資材単価
ZKD0870500	再生アスファルト安定処理	Ａｓ量３．５～５．５％ 配合率５０％　車道用	ｔ	7.17			グリーン 地方資材単価
Z004130002	アスファルト乳剤	ＰＫ－３　プライムコート用	Ｌ	3,446.048			刊行物単価
ZKD0800500	再生細粒度アスファルト混合物	Ａｓ量７．５～９．５％ 配合率５０％　車道用	ｔ	3.974			グリーン 地方資材単価
Z004130003	アスファルト乳剤	ＰＫ－４　タックコート用	Ｌ	49.357			刊行物単価

集計リスト（材料）

	工事名	豊西・16号東線ほか舗装新設工事	当　初	工事区分	道路新設･改築
				集計区分	材料

コード	名称	規格	単位	数量	単価	金額	摘要
Z004350001	トラフィックペイント　溶融型	３種１号　ビーズ１５～１８　白　区画線用	ｋｇ	31.077			刊行物単価
Z004352001	ガラスビーズ	０．１０６～０．８５０ｍｍ　区画線用	ｋｇ	37.194			刊行物単価
Z004354001	接着用プライマー	区画線用　区画線用	ｋｇ	1.371			刊行物単価
ZS8000004	諸雑費（率＋まるめ）		式	1			
Z004350007	トラフィックペイント　常温型	溶剤型　１種Ｂ　白　区画線用	Ｌ	45.95			刊行物単価
ZS7H10210	諸雑費		式	1			
ZS3000004	諸雑費（まるめ）		式	1			
Z010020102	タイヤ損耗費	１０ｔ積級　良好	時間	44.969			刊行物単価
ZKD5848800	産業廃棄物一般廃棄物処理料金	スキ取り物 ボサ類	空ｍ３	60			地方資材単価

集計リスト（材料）

	工事名	豊西・16号東線ほか舗装新設工事	当　初	工事区分	道路新設･改築
				集計区分	材料

コード	名称	規格	単位	数量	単価	金額	摘要
ZKD2049000	生芝	一般用　規格：ロール芝　厚さ３ｃｍ以上 ※栽培土工芝を含む	ｍ２	12.869			地方資材単価
ZAB6408000	合成樹脂管	波状管　φ200㎜　無孔管　耐圧強度2300N/m以上　可とう性35㎜/50N以上　長さ4m/本導水用にも適用可	ｍ	2.019			道産材 道建設部策定単価
ZAE3000100	一般貨物自動車運賃	小型車(2tｸﾗｽ) 10kmまで	台	1			その他単価
ZKD5648000	産業廃棄物中間処理料金	廃プラスチック類	ｔ	0.01			地方資材単価
ZKD5648100	産業廃棄物中間処理料金	循環税相当額　廃プラスチック類	ｔ	0.01			地方資材単価
ZKD0006000	切込砂利	０～８０㎜	ｍ３	12.573			地方資材単価
ZKD0005000	切込砂利	０～４０㎜	ｍ３	3.354			地方資材単価
ZKD5831600	産業廃棄物一般廃棄物処理料金	スキ取り物　ボサ類	空ｍ３	3			地方資材単価
ZKD0006000	切込砂利	０～８０㎜	ｍ３	0.762			地方資材単価

集計リスト（材料）

	工事名	豊西・16号東線ほか舗装新設工事	当　初	工事区分	道路新設･改築
				集計区分	材料

コード	名称	規格	単位	数量	単価	金額	摘要
ZKD0006000	切込砂利	０～８０㎜	ｍ３	16.543			地方資材単価
ZKD0005000	切込砂利	０～４０㎜	ｍ３	1.143			地方資材単価
ZAB3346000	継手用ゴムリング	鉄筋ｺﾝｸﾘｰﾄ管1種　φ　450㎜用	個	4			道建設部策定単価
ZAB3408000	鉄筋コンクリート高圧管	1種管　φ　450㎜　2000㎜/本　参考質量596kg/本	個	4			刊行物単価
ZAB4004000	下部桝	Ｉ型Ａ　840×840×1000㎜　参考質量759kg/個	個	2			道建設部策定単価
ZAB4032000	中間桝	Ｉ型Ａ　840×840×300㎜　参考質量260kg/個	個	1			道建設部策定単価
ZAB4397000	コンクリート蓋	Ｉ型A桝用 710×710×50㎜ 2枚割　参考質量60kg/個	組	2			道産材 道建設部策定単価
ZKD4005000	コンクリート塊受入費	有筋　大型ブロック	t	2.5			地方資材単価

集計リスト（材料）

	工事名	豊西・16号東線ほか舗装新設工事	当　初	工事区分	道路新設･改築
				集計区分	材料

コード	名称	規格	単位	数量	単価	金額	摘要

集計リスト（市場単価）

	工事名	豊西・16号東線ほか舗装新設工事	当　初	工事区分	道路新設･改築
				集計区分	市場単価

コード	名称	規格	単位	数量	単価	金額	摘要
Q001036043	区画線設置（溶融式）	昼間　豪雪有　破線30cm　制約無　手間のみ	m	22.995			補正有り 刊行物単価
Q001037010	区画線設置（ペイント式）	昼間　豪雪有　実線15cm　制約無　手間のみ	m	918.987			補正有り 刊行物単価
Q001036022	区画線設置（溶融式）	昼間　豪雪有　実線45cm　制約無　手間のみ	m	2.999			補正有り 刊行物単価
Q001611001	構造物とりこわし工　無筋構造物	昼間　機械施工　制約無　手間のみ	m３	0.029			補正有り 刊行物単価

集計リスト（その他）

	工事名	豊西・16号東線ほか舗装新設工事	当　初	工事区分	道路新設･改築
				集計区分	その他

コード	名称	規格	単位	数量	単価	金額	摘要
	諸雑費		式	1			

集計リスト（その他）

	工事名	豊西・16号東線ほか舗装新設工事	当　初	工事区分	道路新設･改築
				集計区分	その他

コード	名称	規格	単位	数量	単価	金額	摘要
	オーバーハング式スノーポールN型		基	3			【見積策定単価】
	オーバーハング式スノーポールN型		基	2			【見積策定単価】
	オーバーハング式スノーポールN型		基	5			【見積策定単価】

単　独

2025年度施行

見積用

豊西・16号東線　(7424)　実施設計書

分割設計書　1/ 4　参考資料

本資料は、入札額を算定する際に参考とする資料であり、契約上の制約を有するものではない。

帯広市

積　算　情　報

設計書番号	25-18-A0-0139-0	設計者名	
出張所名	帯広市		
適用単価			
入札日（開札日）			
歩掛適用年月			
単価適用年月			
適用単価地区	生コン	K01:帯広市・音更町・芽室町・中札内村・更別村・幕別町・池田町・豊頃の一部	
	合材	K01:帯広市、音更町、芽室町、清水町、士幌町、幕別町、池田町、中札内村、更別村、山岳部除く新得町と鹿追町、豊頃町一部	
	石材	K05:帯広市・音更町・芽室町・幕別町・池田町・中札内村・更別村・豊頃町の一部・士幌町の一部	
	港湾石材		
	燃料	K00:帯広建設管理部	
適用工種	舗装工事		

積算時想定工事期間	
工期の設定	
冬期労務補正	2025年 8月　～　2026年01月　冬期労務補正：なし　時間的制約：時間的制約無し

2025/06/23 16:40:15

設計内訳書

工事名	豊西・16号東線　(7424)	当　初	事業区分	道路新設･改築	主たる工種	舗装工事
			工事区分	道路改良	施工地域	補正無し

工事区分・工種・種別・細別	規格	単位	数量	単価	金額	数量増減	金額増減	摘要
道路改良		式	1					
道路土工		式	1					
掘削工		式	1					
掘削【流用土Ｉ】	土砂ｵｰﾌﾟﾝｶｯﾄ無し無し 5,000m3未満	m3	20					単-1号 週休有
掘削【残土Ｉ】	土砂ｵｰﾌﾟﾝｶｯﾄ無し無し 5,000m3未満	m3	750					単-2号 週休有
掘削工		式	1					
路床盛土工		式	1					
路床盛土	2.5m未満	m3	20					単-3号 週休有
法面整形工		式	1					
法面整形(盛土部)	有り無し	m2	80					単-4号 週休有
路面工内法面整形	盛土部無し無し	m2	250					単-5号 週休有
残土処理工		式	1					

設計内訳書

工事名	豊西・16号東線　(7424)	当　初	事業区分	道路新設･改築	主たる工種	舗装工事
			工事区分	道路改良	施工地域	補正無し

工事区分・工種・種別・細別	規格	単位	数量	単価	金額	数量増減	金額増減	摘要
土砂等運搬	土砂(岩塊･玉石混り土含む)【ダンプトラック［オンロード・ディーゼル］｜１０ｔ積級　】【タイヤ損耗費｜１０ｔ積級　良好　供用日　】	m3	750					単-6号 週休有
残土等処分	【処分費｜　】	m3	750					単-7号 週休有
構造物撤去工		式	1					
構造物取壊し工		式	1					
舗装版切断	ｱｽﾌｧﾙﾄ舗装版15cm以下	m	18					単-8号 週休有
舗装版切断	ｺﾝｸﾘｰﾄ舗装版15cm以下	m	9					単-9号 週休有
舗装版破砕	ｱｽﾌｧﾙﾄ舗装版　cm	m2	73					単-10号 週休有
舗装版破砕	ｺﾝｸﾘｰﾄ舗装版　cm	m2	18					単-11号 週休有
運搬処理工		式	1					

設計内訳書

工事名	豊西・16号東線　(7424)	当　初	事業区分	道路新設･改築	主たる工種	舗装工事
			工事区分	道路改良	施工地域	補正無し

工事区分・工種・種別・細別	規格	単位	数量	単価	金額	数量増減	金額増減	摘要
殻運搬	ｱｽﾌｧﾙﾄ殻 【ダンプトラック［オンロード・ディーゼル］｜１０ｔ積級　】【タイヤ損耗費｜１０ｔ積級　良好　供用日　】	m3	6					単-12号 概数　　週休有
殻運搬	ｺﾝｸﾘｰﾄ殻(無筋) 【ダンプトラック［オンロード・ディーゼル］｜１０ｔ積級　】【タイヤ損耗費｜１０ｔ積級　良好　供用日　】	m3	2					単-13号 概数　　週休有
殻処分	ｱｽﾌｧﾙﾄ殻 【アスファルト塊受入費｜３０～５０ｃｍ程度の大きさ　】	m3	6					単-14号 概数　　週休有
殻処分	ｺﾝｸﾘｰﾄ殻(無筋) 【コンクリート塊受入費｜無筋　３０ｃｍ程度の大きさ　】	m3	2					単-15号 概数　　週休有
汚泥処分	建設汚泥	t	0.1					単-16号 概数　　週休有
舗装		式	1					
舗装工		式	1					
舗装準備工		式	1					

設計内訳書

工事名	豊西・16号東線　(7424)	当　初	事業区分	道路新設･改築	主たる工種	舗装工事
			工事区分	舗装	施工地域	補正無し

工事区分・工種・種別・細別	規格	単位	数量	単価	金額	数量増減	金額増減	摘要
不陸整正	無し	m2	1,090					単-17号 週休有
ｱｽﾌｧﾙﾄ舗装工		式	1					
凍上抑制層（車道部）	φ80mm級切込砂利　t=820mm 【切込砂利｜０～８０mm　】	m2	50					単-18号 週休有
凍上抑制層（車道部）	φ80mm級切込砂利　t=630mm 【切込砂利｜０～８０mm　】	m2	17					単-19号 週休有
凍上抑制層（車道部）	φ80mm級切込砂利　t=500mm 【切込砂利｜０～８０mm　】	m2	901					単-20号 週休有
凍上抑制層（車道部）	φ80mm級切込砂利　t=270mm 【切込砂利｜０～８０mm　】	m2	45					単-21号 週休有
下層路盤(車道・路肩部)	φ40mm級切込砂利　t=100mm 【切込砂利｜０～４０mm　】	m2	55					単-22号 週休有
下層路盤(車道・路肩部)	φ40mm級切込砂利　t=200mm 【切込砂利｜０～４０mm　】	m2	1,090					単-23号 週休有
上層路盤(車道・路肩部)	再生アスファルト安定処理、t=50mm 【再生アスファルト安定処理｜Ａｓ量３．５～５．５％ 配合率５０％　車道用　】	m2	57					単-24号 週休有

設計内訳書

工事名	豊西・16号東線　(7424)	当　初	事業区分	道路新設･改築	主たる工種	舗装工事
			工事区分	舗装	施工地域	補正無し

工事区分・工種・種別・細別	規格	単位	数量	単価	金額	数量増減	金額増減	摘要
表層(車道・路肩部)	再生細粒度アスコン、t=30㎜ 【再生細粒度アスファルト混合物｜Ａｓ量７．５～９．５％ 配合率５０％　車道用　】	m2	55					単-25号 週休有
表層(車道・路肩部)	再生粗粒度アスコン、t=40㎜ 【アスファルト混合物｜　】【再生粗粒度アスファルト混合物｜Ａｓ量４．５～６．５％ 配合率５０％　車道用　】	m2	998					単-26号 週休有
区画線工		式	1					
区画線工		式	1					
溶融式区画線	溶融式手動破線 30cm 厚1.5㎜無し	m	7					単-27号 週休有
ﾍﾟｲﾝﾄ式区画線	ﾍﾟｲﾝﾄ式 溶剤型実線 15cm常温	m	340					単-28号 週休有
道路付属施設工		式	1					
道路付属物工		式	1					
視線誘導標	土中建込10本以上30本未満	本	3					単-29号 週休有

設計内訳書

工事名	豊西・16号東線　(7424)	当　初	事業区分	道路新設･改築	主たる工種	舗装工事
			工事区分	舗装	施工地域	補正無し

工事区分・工種・種別・細別	規格	単位	数量	単価	金額	数量増減	金額増減	摘要
仮設工		式	1					
交通管理工		式	1					
交通誘導警備員		人日	28					単-30号 週休有
直接工事費		式	1					
共通仮設		式	1					
共通仮設費		式	1					
準備費		式	1					
立木・伐開物・抜根物運搬費		t	20.1					単-31号 概数　　週休有
立木・伐開物・抜根物処分費		m3	18					単-32号 概数　　週休有
現場環境改善費(率計上)		式	1					
共通仮設費（率計上）		式	1					
純工事費		式	1					

設計内訳書

工事名	豊西・16号東線　(7424)	当　初	事業区分	道路新設･改築	主たる工種	舗装工事
			工事区分	共通仮設費	施工地域	補正無し

工事区分・工種・種別・細別	規格	単位	数量	単価	金額	数量増減	金額増減	摘要
現場管理費		式	1					
工事原価		式	1					

工場管理費

1	間接労務費対象額　管理費区分７		
2	間接労務費率		
3	間接労務費計上額		
4	工場管理費　工場純工事費		
5	非対象額計（一）		管理費区分５，９
6	工場管理費対象額		
7	工場管理費率		
8	工場管理費計上額		

共通仮設費

1	主たる工種　単独（当該工事）	舗装工事	
2	主たる工種　合算工事		
3	対象工事費		
4	直接工事費		
5	準備費（処分費）		
6	事業損失防止施設費		
7	対象工事費に含まれる処分費　単独（追加工事）		
8	現工事		
9	合算工事		
10	非対象額計（－）		
11	管理費区分１		橋梁、ＰＣ桁、門扉、ポンプ等購入費
12	管理費区分２，７		工場原価
13	管理費区分５		一般管理費等のみ対象額
14	管理費区分９		間接費非対象額
15	管理費区分Ｔ		全処分費のうち３％または３０００万円を超える額
16	対象額支給品（＋）		
17	無償貸付機械評価額（＋）		
18	共通仮設費対象額　単独（追加工事）		
19	現工事		
20	合算工事		
21	処分費等を除く共通仮設費対象額　単独（追加工事）		調整工事入力で使用
22	現工事		
23	合算工事		
24	共通仮設費（率分）　率（補正前）　単独（追加工事）		
25	現工事		
26	合算工事		
27	施工地域等補正　単独（追加工事）		*補正係数を乗じる
28	現工事		
29	共通仮設費（率分）　率（補正後）		週休２日制補正係数　1.03有り
30	計上額　単独（追加工事）		
31	現工事		
32	合算工事		
33	調整工事計上額		

共通仮設費

34	現場環境改善費対象工事費		
35	直接工事費		
36	非対象額計（－）		
37	管理費区分１		橋梁、ＰＣ桁、門扉、ポンプ等購入費
38	管理費区分２，７		工場原価
39	管理費区分５		一般管理費等のみ対象額
40	管理費区分９		間接費非対象額
41	管理費区分Ｔ		
42	対象額支給品（＋）		
43	無償貸付機械評価額（＋）		
44	現場環境改善費対象額（Ｐｉ）　単独（追加工事）		
45	現工事		
46	合算工事		
47	現場環境改善費　率（補正前）　単独（追加工事）		
48	現工事		
49	合算工事		
50	施工地域等補正　単独（追加工事）		
51	現工事		
52	現場環境改善費　率（補正後）		
53	計上額　単独（追加工事）		
54	現工事		
55	合算工事		
56	調整工事計上額		
57	共通仮設費（積上分）		
58	運搬費		
59	準備費・仮設費		
60	事業損失防止施設費		
61	安全費		
62	役務費		
63	技術管理費		
64	営繕費		
65	現場環境改善費		
66	共通仮設費計		

現場管理費

1	主たる工種	舗装工事	
2	単独（追加工事）純工事費		
3	単独（追加工事）　直接工事費		
4	単独（追加工事）　共通仮設費		
5	非対象額計（－）		
6	管理費区分２，７		工場原価
7	管理費区分５		一般管理費等のみ対象額
8	管理費区分９		間接費非対象額
9	管理費区分Ｔ		全処分費のうち３％または３０００万円を超える額
10	対象額支給品（＋）		
11	無償貸付機械評価額（＋）		
12	現場管理費対象純工事費　単独（追加工事）		
13	現工事		
14	合算工事		
15	処分費等を除く　現場管理費対象純工事費		調整工事入力で使用
16	現工事		
17	合算工事		
18	率（補正前）　単独（追加工事）		
19	現工事		
20	合算工事		
21	施工地域等補正　単独（追加工事）		*補正係数を乗じる
22	現工事		
23	施工時期補正		帯広市
24	緊急工事補正		
25	真夏日補正		
26	砂防・地すべり補正　単独（追加工事）		
27	現工事		
28	率（補正後）		週休２日制補正係数　1.05有り
29	計上額　単独（追加工事）		
30	現工事		
31	合算工事		
32	調整工事計上額		

一般管理費等

事務所名　帯広市都市環境部土木室土木課　　工事番号　　第　回変更

発注年月　　契約区分　　主工種　舗装工事

1	工事原価		
2	純工事費		
3	現場管理費		
4	工期延長等に伴う現場維持費		
5	工場製作原価		
6	非対象額計（－）		
7	管理費区分９		支給品を除く間接費非対象額
8	管理費区分Ｔ		全処分費のうち３％または３０００万円を超える額
9	一般管理費等対象工事原価　単独（追加工事）		
10	現工事		
11	合算工事		
12	処分費等を除く　一般管理費等対象工事原価		調整工事入力で使用
13	現工事		
14	合算工事		
15	率（補正前）　単独（追加工事）		
16	現工事		
17	合算工事		
18	前払金支出割合による補正係数　単独（追加工事）		
19	現工事		
20	財団法人等による補正係数　単独（追加工事）		
21	現工事		
22	契約保証に係る一般管理費等対象工事原価（当初設計）		
23	契約保証に係る補正値　単独（追加工事）		
24	一般管理費等 率（補正後）		
25	計上額　単独（追加工事）		
26	現工事		
27	合算工事		
28	調整工事計上額		

処 分 費 等 指 定 行 一 覧 表

細別名称	規格	単位	－	－	－
処分費対象名称	処分費対象規格	単位	数量	単価	金額
残土等処分	【処分費｜　】	m3			
残土等処分		ｍ３	1		
標準単価			1		
材料構成比率		%	1		
処分費		%	1		
殻処分	ｱｽﾌｧﾙﾄ殻 【アスファルト塊受入費｜３０～５０ｃｍ程度の大きさ　】	m3			
処分費（t）		t	2.28		
アスファルト塊受入費	３０～５０ｃｍ程度の大きさ	t	100		
殻処分	ｺﾝｸﾘｰﾄ殻(無筋) 【コンクリート塊受入費｜無筋　３０ｃｍ程度の大きさ　】	m3			
処分費（t）		t	2.35		
コンクリート塊受入費	無筋　３０ｃｍ程度の大きさ	t	100		
汚泥処分	建設汚泥	t			
産業廃棄物中間処理料金	汚泥　含水率８５％以上（計量費含む）　無機性汚泥	t	1		
立木・伐開物・抜根物処分費		m3			
産業廃棄物一般廃棄物処理料金	スキ取り物 ボサ類	空ｍ３	1		

※表示されている数量・単価・金額は入力参考値

処　分　費　等　指　定　行　一　覧　表

細別名称	規格	単位	－	－	－
処分費対象名称	処分費対象規格	単位	数量	単価	金額

※表示されている数量・単価・金額は入力参考値

処分費内諸経費対象額・算出根拠（一般管理費等算出用通常設計書）

P：共通仮設費対象額（処分費算出用） （直接工事費計＋支給品＋事業損失防止施設費＋無償貸付機械等評価額＋共通仮設費対象外額＋その他対象額）	
W：処分費等の占める割合 W＝S／（P＋Q）	
St：Wが３％相当の処分費等の価格（W＞３％の場合） St＝（P＋Q）×３％	

S：処分費等の価格	Pに含まれる処分費等	Q：準備費に含まれる処分費等

処分費内諸経費対象額・算出区分

A	「W≦３％」かつ 「S≦30,000,000」のとき	処分費等（S）の全額を率計算の対象とする
B	「W≦３％」かつ 「S＞30,000,000」のとき	処分費等の率計算の対象は３千万円とする
C	「W＞３％」のとき	（St）を率計算の対象とする。ただし、対象となる金額は３千万円を上限とする

算出区分	処分費に占める諸経費対象額	処分費に占める諸経費対象外額

内訳書＜データ無し＞

							単価適用年月 歩掛適用年月 労務調整-超過-規制	
名称	規格／条件	単位	数量	単価	金額	数量増減	金額増減	摘要

上段から 既契約数量／出来高数量／出来高累計／前回残工事／今回残工事

1次単価表

単-1号

単価適用年月	20250709
歩掛適用年月	20250709
労務調整-超過-規制	1.000-00000020

名称	掘削【流用土Ｉ】	単位	m3	数量	1	単価	
規格	土砂ｵｰﾌﾟﾝｶｯﾄ無し無し5,000m3未満						

名称	規格／条件	単位	数量	単価	金額	摘要
掘削	土質＝土砂：施工方法＝ｵｰﾌﾟﾝｶｯﾄ：押土の有無＝無し：障害の有無＝無し：施工数量＝5,000m3未満：	ｍ３	1			CB210100 管理費区分 無 単-33号
計						
単価						

1次単価表

単-2号

単価適用年月	20250709
歩掛適用年月	20250709
労務調整-超過-規制	1.000-00000020

名称	掘削【残土Ⅰ】	単位	m3	数量	1	単価	
規格	土砂ｵｰﾌﾟﾝｶｯﾄ無し無し5,000m3未満						

名称	規格／条件	単位	数量	単価	金額	摘要
掘削	土質＝土砂：施工方法＝ｵｰﾌﾟﾝｶｯﾄ：押土の有無＝無し：障害の有無＝無し：施工数量＝5,000m3未満：	ｍ３	1			CB210100 管理費区分 無 単-34号
計						
単価						

1次単価表

単-3号

単価適用年月	20250709
歩掛適用年月	20250709
労務調整-超過-規制	1.000-00000020

名称	路床盛土	単位	m3	数量	1	単価	
規格	2.5m未満						

名称	規格／条件	単位	数量	単価	金額	摘要
路床盛土	施工幅員＝2.5m未満：	ｍ３	1			CB210520 管理費区分 無 単-35号
計						
単価						

1次単価表

単-4号

単価適用年月	20250709
歩掛適用年月	20250709
労務調整-超過-規制	1.000-00000020

名称	法面整形(盛土部)	単位	m2	数量	1	単価	
規格	有り無し						

名称	規格／条件	単位	数量	単価	金額	摘要
法面整形	整形箇所＝盛土部：法面締固めの有無＝有り：現場制約の有無＝無し：土質＝ﾚｷ質土､砂及び砂質土､粘性土：費用の内訳＝全ての費用：	ｍ２	1			CB220010 管理費区分 無 単-36号
計						
単価						

1次単価表

単-5号

単価適用年月	20250709
歩掛適用年月	20250709
労務調整-超過-規制	1.000-00000020

名称	路面工内法面整形	単位	m2	数量	1	単価	
規格	盛土部無し無し						

名称	規格／条件	単位	数量	単価	金額	摘要
法面整形	整形箇所＝盛土部：法面締固めの有無＝無し：現場制約の有無＝無し：土質＝ﾚｷ質土､砂及び砂質土､粘性土：費用の内訳＝全ての費用：	ｍ２	1			CB220010 管理費区分 無 単-37号
計						
単価						

1次単価表

単-6号

単価適用年月	20250709
歩掛適用年月	20250709
労務調整-超過-規制	1.000-00000020

名称	土砂等運搬	単位	m3	数量	1	単価	
規格	土砂(岩塊･玉石混り土含む)【ダンプトラック［オンロード・ディーゼル］｜１０ｔ積級　】【タイヤ損耗費｜１０ｔ積級　良好　供用日　】						

名称	規格／条件	単位	数量	単価	金額	摘要
土砂等運搬	土砂等発生現場＝標準：積込機種･規格＝ﾊﾞｯｸﾎｳ山積0.8m3（平積0.6m3）：土質＝土砂（岩塊･玉石混り土含む）：DID区間の有無＝無し：運搬距離（km）（DID区間無）＝9.5km以下：【ダンプトラック［オンロード・ディーゼル］｜１０ｔ積級　】【タイヤ損耗費｜１０ｔ積級　良好　供用日　】	ｍ３	1			CB210110 管理費区分 無 単-38号
計						
単価						

1次単価表

単-7号

単価適用年月	20250709
歩掛適用年月	20250709
労務調整-超過-規制	1.000-00000020

名称	残土等処分	単位	m3	数量	1	単価	
規格	【処分費｜　】						

名称	規格／条件	単位	数量	単価	金額	摘要
残土等処分	【処分費｜　】	ｍ３	1			CB210560 管理費区分 T 単-39号
計						
単価						

1次単価表

単-8号

単価適用年月	20250709
歩掛適用年月	20250709
労務調整-超過-規制	1.000-00000020

名称	舗装版切断	単位	m	数量	1	単価	
規格	ｱｽﾌｧﾙﾄ舗装版15cm以下						

名称	規格／条件	単位	数量	単価	金額	摘要
舗装版切断	舗装版種別＝ｱｽﾌｧﾙﾄ舗装版：ｱｽﾌｧﾙﾄ舗装版厚＝15cm以下：費用の内訳＝全ての費用：	m	1			CB430510 管理費区分 無 単-40号
計						
単価						

1次単価表

単-9号

単価適用年月	20250709
歩掛適用年月	20250709
労務調整-超過-規制	1.000-00000020

名称	舗装版切断	単位	m	数量	1	単価	
規格	ｺﾝｸﾘｰﾄ舗装版15cm以下						

名称	規格／条件	単位	数量	単価	金額	摘要
舗装版切断	舗装版種別＝ｺﾝｸﾘｰﾄ舗装版：ｺﾝｸﾘｰﾄ舗装版厚＝15cm以下：費用の内訳＝全ての費用：	m	1			CB430510 管理費区分 無 単-41号
計						
単価						

1次単価表

単-10号

単価適用年月	20250709
歩掛適用年月	20250709
労務調整-超過-規制	1.000-00000020

名称	舗装版破砕	単位	m2	数量	1	単価	
規格	ｱｽﾌｧﾙﾄ舗装版　cm						

名称	規格／条件	単位	数量	単価	金額	摘要
舗装版破砕	舗装版種別＝ｱｽﾌｧﾙﾄ舗装版：障害等の有無＝無し：騒音振動対策＝不要：舗装版厚＝15cm以下：積込作業の有無＝有り：費用の内訳＝全ての費用：	ｍ２	1			CB430310 管理費区分 無 単-42号
計						
単価						

1次単価表

単-11号

単価適用年月	20250709
歩掛適用年月	20250709
労務調整-超過-規制	1.000-00000020

名称	舗装版破砕	単位	m2	数量	1	単価	
規格	ｺﾝｸﾘｰﾄ舗装版　cm						

名称	規格／条件	単位	数量	単価	金額	摘要
舗装版破砕	舗装版種別＝ｺﾝｸﾘｰﾄ舗装版：障害等の有無＝無し：騒音振動対策＝不要：舗装版厚＝15cm以下：積込作業の有無＝有り：費用の内訳＝全ての費用：	ｍ２	1			CB430310 管理費区分 無 単-43号
計						
単価						

1次単価表

単-12号

単価適用年月	20250709
歩掛適用年月	20250709
労務調整-超過-規制	1.000-00000020

名称	殻運搬	単位	m3	数量	1	単価	
規格	ｱｽﾌｧﾙﾄ殻【ダンプトラック［オンロード・ディーゼル］｜１０ｔ積級　】【タイヤ損耗費｜１０ｔ積級　良好　供用日　】						

名称	規格／条件	単位	数量	単価	金額	摘要
殻運搬	殻発生作業＝舗装版破砕：積込工法区分＝機械（騒音対策不要､厚15cm以下）：DID区間の有無＝無し：運搬距離（km）（DID区間無）＝11.5km以下：費用の内訳＝全ての費用：【ダンプトラック［オンロード・ディーゼル］｜１０ｔ積級　】【タイヤ損耗費｜１０ｔ積級　良好　供用日　】	ｍ３	1			CB227010 管理費区分 無 単-44号
計						
単価						

1次単価表

単-13号

単価適用年月	20250709
歩掛適用年月	20250709
労務調整-超過-規制	1.000-00000020

名称	殻運搬	単位	m3	数量	1	単価	
規格	ｺﾝｸﾘｰﾄ殻(無筋)【ダンプトラック［オンロード・ディーゼル］｜１０ｔ積級　】【タイヤ損耗費｜１０ｔ積級　良好　供用日　】						

名称	規格／条件	単位	数量	単価	金額	摘要
殻運搬	殻発生作業＝舗装版破砕：積込工法区分＝機械（騒音対策不要､厚15cm以下）：DID区間の有無＝無し：運搬距離（km）（DID区間無）＝11.5km以下：費用の内訳＝全ての費用：【ダンプトラック［オンロード・ディーゼル］｜１０ｔ積級　】【タイヤ損耗費｜１０ｔ積級　良好　供用日　】	ｍ３	1			CB227010 管理費区分 無 単-45号
計						
単価						

1次単価表

単-14号

単価適用年月	20250709
歩掛適用年月	20250709
労務調整-超過-規制	1.000-00000020

名称	殻処分	単位	m3	数量	1	単価	
規格	ｱｽﾌｧﾙﾄ殻【アスファルト塊受入費｜３０～５０ｃｍ程度の大きさ　】						

名称	規格／条件	単位	数量	単価	金額	摘要
処分費（t）	【アスファルト塊受入費｜３０～５０ｃｍ程度の大きさ　】	t	2.28			WB020052 管理費区分 T 単-46号
計						
単価						

1次単価表

単-15号

単価適用年月	20250709
歩掛適用年月	20250709
労務調整-超過-規制	1.000-00000020

名称	殻処分	単位	m3	数量	1	単価	
規格	ｺﾝｸﾘｰﾄ殻(無筋)【コンクリート塊受入費｜無筋　３０ｃｍ程度の大きさ　】						

名称	規格／条件	単位	数量	単価	金額	摘要
処分費（t）	【コンクリート塊受入費｜無筋　３０ｃｍ程度の大きさ　】	t	2.35			WB020052 管理費区分 T 単-47号
計						
単価						

1次単価表

単-16号

単価適用年月	20250709
歩掛適用年月	20250709
労務調整-超過-規制	1.000-00000020

名称	汚泥処分	単位	t	数量	1	単価	
規格	建設汚泥						

名称	規格／条件	単位	数量	単価	金額	摘要
産業廃棄物中間処理料金	汚泥　含水率８５％以上（計量費含む）　無機性汚泥	t	1			ZKD5605800 管理費区分 T 地方資材単価
産業廃棄物中間処理料金	循環税相当額　汚泥　含水率８５％以上(計量費含む）無機性汚泥	t	1			ZKD5605900 管理費区分 9 地方資材単価
計						
単価						

1次単価表

単-17号

単価適用年月	20250709
歩掛適用年月	20250709
労務調整-超過-規制	1.000-00000020

名称	不陸整正	単位	m2	数量	1	単価	
規格	無し						

名称	規格／条件	単位	数量	単価	金額	摘要
不陸整正	補足材料の有無＝無し：費用の内訳＝全ての費用：	ｍ２	1			CB410010 管理費区分 無 単-48号
計						
単価						

1次単価表

単-18号

単価適用年月	20250709
歩掛適用年月	20250709
労務調整-超過-規制	1.000-00000020

名称	凍上抑制層（車道部）	単位	m2	数量	1	単価	
規格	φ80㎜級切込砂利　t=820㎜【切込砂利｜０～８０㎜　】						

名称	規格／条件	単位	数量	単価	金額	摘要
下層路盤（車道・路肩部）	全仕上り厚（実数入力）＝820㎜：施工区分＝5層施工：材料＝路盤材（各種）：費用の内訳＝全ての費用：【切込砂利｜０～８０㎜　】	ｍ２	1			CB410030 管理費区分 無 単-49号
計						
単価						

1次単価表

単-19号

単価適用年月	20250709
歩掛適用年月	20250709
労務調整-超過-規制	1.000-00000020

名称	凍上抑制層（車道部）	単位	m2	数量	1	単価	
規格	φ80㎜級切込砂利　t=630㎜【切込砂利｜０～８０㎜　】						

名称	規格／条件	単位	数量	単価	金額	摘要
下層路盤（車道・路肩部）	全仕上り厚（実数入力）＝630㎜：施工区分＝4層施工：材料＝路盤材（各種）：費用の内訳＝全ての費用：【切込砂利｜０～８０㎜　】	ｍ２	1			CB410030 管理費区分 無 単-50号
計						
単価						

1次単価表

単-20号

単価適用年月	20250709
歩掛適用年月	20250709
労務調整-超過-規制	1.000-00000020

名称	凍上抑制層（車道部）	単位	m2	数量	1	単価	
規格	φ80㎜級切込砂利　t=500㎜【切込砂利｜０～８０㎜　】						

名称	規格／条件	単位	数量	単価	金額	摘要
下層路盤（車道・路肩部）	全仕上り厚（実数入力）＝500㎜：施工区分＝3層施工：材料＝路盤材（各種）：費用の内訳＝全ての費用：【切込砂利｜０～８０㎜　】	ｍ２	1			CB410030 管理費区分 無 単-51号
計						
単価						

1次単価表

単-21号

単価適用年月	20250709
歩掛適用年月	20250709
労務調整-超過-規制	1.000-00000020

名称	凍上抑制層（車道部）	単位	m2	数量	1	単価	
規格	φ80㎜級切込砂利　t=270㎜【切込砂利｜０～８０㎜　】						

名称	規格／条件	単位	数量	単価	金額	摘要
下層路盤（車道・路肩部）	全仕上り厚（実数入力）＝270㎜：施工区分＝2層施工：材料＝路盤材（各種）：費用の内訳＝全ての費用：【切込砂利｜０～８０㎜　】	ｍ２	1			CB410030 管理費区分 無 単-52号
計						
単価						

1次単価表

単-22号

単価適用年月	20250709
歩掛適用年月	20250709
労務調整-超過-規制	1.000-00000020

名称	下層路盤(車道・路肩部)	単位	m2	数量	1	単価	
規格	φ40㎜級切込砂利　t=100㎜【切込砂利｜０～４０㎜　】						

名称	規格／条件	単位	数量	単価	金額	摘要
下層路盤（車道・路肩部）	全仕上り厚（実数入力）＝100㎜：施工区分＝1層施工：材料＝路盤材（各種）：費用の内訳＝全ての費用：【切込砂利｜０～４０㎜　】	ｍ２	1			CB410030 管理費区分 無 単-53号
計						
単価						

1次単価表

単-23号

単価適用年月	20250709
歩掛適用年月	20250709
労務調整-超過-規制	1.000-00000020

名称	下層路盤(車道・路肩部)	単位	m2	数量	1	単価	
規格	φ40㎜級切込砂利　t=200㎜【切込砂利｜０～４０㎜　】						

名称	規格／条件	単位	数量	単価	金額	摘要
下層路盤（車道・路肩部）	全仕上り厚（実数入力）＝200㎜：施工区分＝1層施工：材料＝路盤材（各種）：費用の内訳＝全ての費用：【切込砂利｜０～４０㎜　】	ｍ２	1			CB410030 管理費区分 無 単-54号
計						
単価						

1次単価表

単-24号

単価適用年月	20250709
歩掛適用年月	20250709
労務調整-超過-規制	1.000-00000020

名称	上層路盤(車道・路肩部)	単位	m2	数量	1	単価	
規格	再生アスファルト安定処理、t=50㎜【再生アスファルト安定処理｜Ａｓ量３．５～５．５％ 配合率５０％　車道用】						

名称	規格／条件	単位	数量	単価	金額	摘要
上層路盤（車道・路肩部）	材料＝路盤材（瀝青安定処理材各種）：平均幅員＝3.0m超：1層当平均仕上厚 100㎜以下＝50㎜：瀝青材料種類＝ﾌﾟﾗｲﾑｺｰﾄ PK-3：費用の内訳＝全ての費用：【再生アスファルト安定処理｜Ａｓ量３．５～５．５％ 配合率５０％　車道用　】	ｍ２	1			CB410040 管理費区分 無 単-55号
計						
単価						

1次単価表

単-25号

単価適用年月	20250709
歩掛適用年月	20250709
労務調整-超過-規制	1.000-00000020

名称	表層(車道・路肩部)	単位	m2	数量	1	単価	
規格	再生細粒度アスコン、t=30mm【再生細粒度アスファルト混合物｜Ａｓ量７．５～９．５％ 配合率５０％　車道用　】						

名称	規格／条件	単位	数量	単価	金額	摘要
表層（車道・路肩部）	平均幅員＝3.0m超：1層当平均仕上厚 70mm以下＝30mm：材料＝各種（2.20以上2.30t/m3未満）：瀝青材料種類＝ﾀｯｸｺｰﾄ PK-4：費用の内訳＝全ての費用：【再生細粒度アスファルト混合物｜Ａｓ量７．５～９．５％ 配合率５０％　車道用　】	ｍ２	1			CB410260 管理費区分 無 単-56号
計						
単価						

1次単価表

単-26号

単価適用年月	20250709
歩掛適用年月	20250709
労務調整-超過-規制	1.000-00000020

名称	表層(車道・路肩部)	単位	m2	数量	1	単価	
規格	再生粗粒度アスコン、t=40mm【アスファルト混合物｜　】【再生粗粒度アスファルト混合物｜Ａｓ量４．５～６．５％　配合率５０％　車道用　】						

名称	規格／条件	単位	数量	単価	金額	摘要
表層（車道・路肩部）	平均幅員＝3.0m超：1層当平均仕上厚 70mm以下＝40mm：材料＝各種（2.30以上2.40t/m3未満）：瀝青材料種類＝ﾌﾟﾗｲﾑｺｰﾄ PK-3：費用の内訳＝全ての費用：【アスファルト混合物｜　】【再生粗粒度アスファルト混合物｜Ａｓ量４．５～６．５％　配合率５０％　車道用　】	ｍ２	1			CB410260 管理費区分 無 単-57号
計						
単価						

1次単価表

単-27号

単価適用年月	20250709
歩掛適用年月	20250709
労務調整-超過-規制	1.000-00000020

名称	溶融式区画線	単位	m	数量	1	単価	
規格	溶融式手動破線 30cm厚1.5mm無し						

名称	規格／条件	単位	数量	単価	金額	摘要
区画線設置	夜間作業の有無＝無し：施工方法区分＝溶融式手動：豪雪補正の有無＝有り：規格･仕様区分＝破線 30cm：時間的制約の有無＝無し：塗布厚＝1.5mm：排水性舗装に施工する場合の補正＝無し：未供用区間の場合の補正＝無し：溶融式塗料規格＝含有量15～18%：塗料区分＝白：プライマー規格＝アスファルト舗装：費用の内訳＝全ての費用：	m	1			WB821210 管理費区分 無 単-58号
計						
単価						

1次単価表

単-28号

単価適用年月	20250709
歩掛適用年月	20250709
労務調整-超過-規制	1.000-00000020

名称	ﾍﾟｲﾝﾄ式区画線	単位	m	数量	1	単価	
規格	ﾍﾟｲﾝﾄ式 溶剤型実線 15cm常温						

名称	規格／条件	単位	数量	単価	金額	摘要
区画線設置	夜間作業の有無＝無し：施工方法区分＝ペイント式溶剤型：豪雪補正の有無＝有り：規格・仕様区分＝実線 15cm：時間的制約の有無＝無し：未供用区間の場合の補正＝無し：ペイント式塗料規格＝常温：塗料区分＝白：費用の内訳＝全ての費用：	m	1			WB821210 管理費区分 無 単-59号
計						
単価						

1次単価表

単-29号

単価適用年月	20250709
歩掛適用年月	20250709
労務調整-超過-規制	1.000-00000020

名称	視線誘導標	単位	本	数量	1	単価	
規格	土中建込10本以上30本未満						

名称	規格／条件	単位	数量	単価	金額	摘要
オーバーハング式スノーポールN型		基	1			WYB00003 管理費区分 無 【見積策定単価】
視線誘導標		基	1			WYB00004 管理費区分 無 単-60号 【見積策定歩掛】
計						
単価						

1次単価表

単-30号

単価適用年月	20250709
歩掛適用年月	20250709
労務調整-超過-規制	1.000-00000020

名称	交通誘導警備員	単位	人日	数量	1	単価	
規格							

名称	規格／条件	単位	数量	単価	金額	摘要
交通誘導警備員Ｂ		人日	1			WB010212 管理費区分 無 単-61号
計						
単価						

1次単価表

単-31号

単価適用年月	20250709
歩掛適用年月	20250709
労務調整-超過-規制	1.000-00000020

名称	立木・伐開物・抜根物運搬費	単位	t	数量	1	単価	
規格							

名称	規格／条件	単位	数量	単価	金額	摘要
立木、伐開物、抜根物等運搬	運搬距離＝２０．０ｋｍ以下：損耗費補修費区分＝良好：	t	1			DX090800 管理費区分 無 単-62号
計						
単価						

1次単価表

単-32号

単価適用年月	20250709
歩掛適用年月	20250709
労務調整-超過-規制	1.000-00000020

名称	立木・伐開物・抜根物処分費	単位	m3	数量	1	単価	
規格							

名称	規格／条件	単位	数量	単価	金額	摘要
産業廃棄物一般廃棄物処理料金	スキ取り物 ボサ類	空ｍ３	1			ZKD5848800 管理費区分 T 地方資材単価
計						
単価						

参考資料（1）（施工パッケージ）

単-33号　　CB210100

単価適用年月	20250709
歩掛適用年月	20250709
労務調整-超過-規制	1.000-00000020

名称	掘削	単位	m３	数量	1	単価	
規格	土砂 ｵｰﾌﾟﾝｶｯﾄ 無し 無し 5,000m3未満						

名称	規格／条件	単位	構成比率	標準単価	単価	摘要
標準単価						
労務構成比率		%				
運転手（特殊）	割増対象賃金比0.778	%				R0114 管理費区分 無 二省労務単価
材料構成比率		%				
軽油	ミニローリー渡し	%				Z006702002 管理費区分 無 刊行物単価
機械構成比率		%				
バックホウ（クローラ型）［標準型・超低騒音型］	排出ガス対策型（第３次基準値）　山積０．８ｍ３	%				M000202090 管理費区分 無

参考資料（1）（施工パッケージ）

単-34号　　CB210100

単価適用年月	20250709
歩掛適用年月	20250709
労務調整-超過-規制	1.000-00000020

名称	掘削	単位	m３	数量	1	単価	
規格	土砂 ｵｰﾌﾟﾝｶｯﾄ 無し 無し 5,000m3未満						

名称	規格／条件	単位	構成比率	標準単価	単価	摘要
標準単価						
労務構成比率		%				
運転手（特殊）	割増対象賃金比0.778	%				R0114 管理費区分 無 二省労務単価
材料構成比率		%				
軽油	ミニローリー渡し	%				Z006702002 管理費区分 無 刊行物単価
機械構成比率		%				
バックホウ（クローラ型）［標準型・超低騒音型］	排出ガス対策型（第３次基準値）　山積０．８ｍ３	%				M000202090 管理費区分 無

参考資料（1）（施工パッケージ）

単-35号　　CB210520

単価適用年月	20250709
歩掛適用年月	20250709
労務調整-超過-規制	1.000-00000020

名称	路床盛土	単位	m３	数量	1	単価	
規格	2.5m未満						

名称	規格／条件	単位	構成比率	標準単価	単価	摘要
標準単価						
労務構成比率		%				
普通作業員	割増対象賃金比0.828	%				R0102 管理費区分 無 二省労務単価
特殊作業員	割増対象賃金比0.769	%				R0101 管理費区分 無 二省労務単価
材料構成比率		%				
軽油	ミニローリー渡し	%				Z006702002 管理費区分 無 刊行物単価
機械構成比率		%				
振動ﾛｰﾗ(舗装用)[ﾊﾝﾄﾞｶﾞｲﾄﾞ式]	運転質量0.8～1.1t　排出ｶﾞｽ対策型基準値及び低・超低騒音型によらず適用 リース置場渡し	%				L001070002 管理費区分 無 刊行物単価

参考資料（1）（施工パッケージ）

単-36号　　CB220010

単価適用年月	20250709
歩掛適用年月	20250709
労務調整-超過-規制	1.000-00000020

名称	法面整形	単位	ｍ２	数量	1	単価	
規格	盛土部 有り 無し ﾚｷ質土､砂及び砂質土､粘性土　全ての費用						

名称	規格／条件	単位	構成比率	標準単価	単価	摘要
標準単価						
労務構成比率		%				
普通作業員	割増対象賃金比0.828	%				R0102 管理費区分 無 二省労務単価
運転手（特殊）	割増対象賃金比0.778	%				R0114 管理費区分 無 二省労務単価
土木一般世話役	割増対象賃金比0.775	%				R0125 管理費区分 無 二省労務単価
材料構成比率		%				
軽油	ミニローリー渡し	%				Z006702002 管理費区分 無 刊行物単価
機械構成比率		%				
バックホウ（クローラ）［標準］	山積０．８ｍ３（平積０．６ｍ３）　排出ｶﾞｽ対策型基準値及び低・超低騒音型によらず適用 リース置場渡し	%				L001010007 管理費区分 無 刊行物単価

参考資料（1）（施工パッケージ）

単-37号　　CB220010

単価適用年月	20250709
歩掛適用年月	20250709
労務調整-超過-規制	1.000-00000020

名称	法面整形	単位	ｍ２	数量	1	単価	
規格	盛土部 無し 無し ﾚｷ質土､砂及び砂質土､粘性土　全ての費用						

名称	規格／条件	単位	構成比率	標準単価	単価	摘要
標準単価						
労務構成比率		%				
普通作業員	割増対象賃金比0.828	%				R0102 管理費区分 無 二省労務単価
運転手（特殊）	割増対象賃金比0.778	%				R0114 管理費区分 無 二省労務単価
土木一般世話役	割増対象賃金比0.775	%				R0125 管理費区分 無 二省労務単価
材料構成比率		%				
軽油	ミニローリー渡し	%				Z006702002 管理費区分 無 刊行物単価
機械構成比率		%				
バックホウ（クローラ）［標準］	山積０．８ｍ３（平積０．６ｍ３）　排出ｶﾞｽ対策型基準値及び低・超低騒音型によらず適用 リース置場渡し	%				L001010007 管理費区分 無 刊行物単価

参考資料（1）（施工パッケージ）

単-38号　　CB210110

単価適用年月	20250709
歩掛適用年月	20250709
労務調整-超過-規制	1.000-00000020

名称	土砂等運搬	単位	ｍ３	数量	1	単価	
規格	標準 ﾊﾞｯｸﾎｳ山積0.8m3（平積0.6m3）　土砂（岩塊･玉石混り土含む）　無し 9.5km以下						

名称	規格／条件	単位	構成比率	標準単価	単価	摘要
標準単価						
労務構成比率		%				
運転手（一般）	割増対象賃金比0.793	%				R0115 管理費区分 無 二省労務単価
材料構成比率		%				
軽油	ミニローリー渡し	%				Z006702002 管理費区分 無 刊行物単価
機械構成比率		%				
ダンプトラック［オンロード・ディーゼル］ 【タイヤ損耗費】	１０ｔ積級 【１０ｔ積級　良好　供用日】	%				M000301005 管理費区分 無 刊行物単価

参考資料（1）（施工パッケージ）

単-39号　　CB210560

単価適用年月	20250709
歩掛適用年月	20250709
労務調整-超過-規制	1.000-00000020

名称	残土等処分	単位	ｍ３	数量	1	単価	
規格							

名称	規格／条件	単位	構成比率	標準単価	単価	摘要
標準単価						
材料構成比率		%				
処分費		%				Y007600000-004 管理費区分 T

参考資料（1）（施工パッケージ）

単-40号　　CB430510

単価適用年月	20250709
歩掛適用年月	20250709
労務調整-超過-規制	1.000-00000020

名称	舗装版切断	単位	m	数量	1	単価	
規格	ｱｽﾌｧﾙﾄ舗装版 15cm以下 全ての費用						

名称	規格／条件	単位	構成比率	標準単価	単価	摘要
標準単価						
労務構成比率		%				
特殊作業員	割増対象賃金比0.769	%				R0101 管理費区分 無 二省労務単価
土木一般世話役	割増対象賃金比0.775	%				R0125 管理費区分 無 二省労務単価
普通作業員	割増対象賃金比0.828	%				R0102 管理費区分 無 二省労務単価
材料構成比率		%				
ｺﾝｸﾘｰﾄｶｯﾀ(ﾌﾞﾚｰﾄﾞ)	径18ｲﾝﾁ	%				Z006540009 管理費区分 無 刊行物単価
ガソリン	レギュラー　スタンド渡し　無鉛　JIS K 2202 2号	%				Z006704001 管理費区分 無 刊行物単価
機械構成比率		%				
コンクリートカッタ［バキューム式（超低騒音型）］	湿式　切削深２０ｃｍ級　ブレード径φ５６ｃｍ	%				M001161013 管理費区分 無

参考資料（1）（施工パッケージ）

単-41号　　CB430510

単価適用年月	20250709
歩掛適用年月	20250709
労務調整-超過-規制	1.000-00000020

名称	舗装版切断	単位	m	数量	1	単価	
規格	ｺﾝｸﾘｰﾄ舗装版 15cm以下 全ての費用						

名称	規格／条件	単位	構成比率	標準単価	単価	摘要
標準単価						
労務構成比率		%				
特殊作業員	割増対象賃金比0.769	%				R0101 管理費区分 無 二省労務単価
土木一般世話役	割増対象賃金比0.775	%				R0125 管理費区分 無 二省労務単価
普通作業員	割増対象賃金比0.828	%				R0102 管理費区分 無 二省労務単価
材料構成比率		%				
ｺﾝｸﾘｰﾄｶｯﾀ(ﾌﾞﾚｰﾄﾞ)	径18ｲﾝﾁ	%				Z006540009 管理費区分 無 刊行物単価
ガソリン	レギュラー　スタンド渡し　無鉛　JIS K 2202 2号	%				Z006704001 管理費区分 無 刊行物単価
機械構成比率		%				
コンクリートカッタ［バキューム式（超低騒音型）］	湿式　切削深２０ｃｍ級　ブレード径φ５６ｃｍ	%				M001161013 管理費区分 無

参考資料（1）（施工パッケージ）

単-42号　　CB430310

単価適用年月	20250709
歩掛適用年月	20250709
労務調整-超過-規制	1.000-00000020

名称	舗装版破砕	単位	ｍ２	数量	1	単価	
規格	ｱｽﾌｧﾙﾄ舗装版 無し 不要 15cm以下 有り 全ての費用						

名称	規格／条件	単位	構成比率	標準単価	単価	摘要
標準単価						
労務構成比率		%				
土木一般世話役	割増対象賃金比0.775	%				R0125 管理費区分 無 二省労務単価
運転手（特殊）	割増対象賃金比0.778	%				R0114 管理費区分 無 二省労務単価
普通作業員	割増対象賃金比0.828	%				R0102 管理費区分 無 二省労務単価
材料構成比率		%				
軽油	ミニローリー渡し	%				Z006702002 管理費区分 無 刊行物単価
機械構成比率		%				
バックホウ（クローラ型）［後方超小旋回型］	山積０．４５ｍ３（平積０．３５ｍ３） 排出ｶﾞｽ対策型基準値及び低・超低騒音型によらず適用 リース置場渡し	%				L001010012 管理費区分 無 刊行物単価

参考資料（1）（施工パッケージ）

単-43号　　CB430310

単価適用年月	20250709
歩掛適用年月	20250709
労務調整-超過-規制	1.000-00000020

名称	舗装版破砕	単位	ｍ２	数量	1	単価	
規格	ｺﾝｸﾘｰﾄ舗装版 無し 不要 15cm以下 有り 全ての費用						

名称	規格／条件	単位	構成比率	標準単価	単価	摘要
標準単価						
労務構成比率		%				
土木一般世話役	割増対象賃金比0.775	%				R0125 管理費区分 無 二省労務単価
運転手（特殊）	割増対象賃金比0.778	%				R0114 管理費区分 無 二省労務単価
普通作業員	割増対象賃金比0.828	%				R0102 管理費区分 無 二省労務単価
材料構成比率		%				
軽油	ミニローリー渡し	%				Z006702002 管理費区分 無 刊行物単価
機械構成比率		%				
バックホウ（クローラ型）［後方超小旋回型］	山積０．４５ｍ３（平積０．３５ｍ３） 排出ｶﾞｽ対策型基準値及び低・超低騒音型によらず適用 リース置場渡し	%				L001010012 管理費区分 無 刊行物単価

参考資料（1）（施工パッケージ）

単-44号　　CB227010

単価適用年月	20250709
歩掛適用年月	20250709
労務調整-超過-規制	1.000-00000020

名称	殻運搬	単位	ｍ３	数量	1	単価	
規格	舗装版破砕 機械（騒音対策不要､厚15cm以下） 無し　11.5km以下 全ての費用						

名称	規格／条件	単位	構成比率	標準単価	単価	摘要
標準単価						
労務構成比率		%				
運転手（一般）	割増対象賃金比0.793	%				R0115 管理費区分 無 二省労務単価
材料構成比率		%				
軽油	ミニローリー渡し	%				Z006702002 管理費区分 無 刊行物単価
機械構成比率		%				
ダンプトラック［オンロード・ディーゼル］ 【タイヤ損耗費】	１０ｔ積級 【１０ｔ積級　良好　供用日】	%				M000301005 管理費区分 無 刊行物単価

参考資料（1）（施工パッケージ）

単-45号　　CB227010

単価適用年月	20250709
歩掛適用年月	20250709
労務調整-超過-規制	1.000-00000020

名称	殻運搬	単位	ｍ３	数量	1	単価	
規格	舗装版破砕 機械（騒音対策不要､厚15cm以下） 無し　11.5km以下 全ての費用						

名称	規格／条件	単位	構成比率	標準単価	単価	摘要
標準単価						
労務構成比率		%				
運転手（一般）	割増対象賃金比0.793	%				R0115 管理費区分 無 二省労務単価
材料構成比率		%				
軽油	ミニローリー渡し	%				Z006702002 管理費区分 無 刊行物単価
機械構成比率		%				
ダンプトラック［オンロード・ディーゼル］ 【タイヤ損耗費】	１０ｔ積級 【１０ｔ積級　良好　供用日】	%				M000301005 管理費区分 無 刊行物単価

参考資料（1）

単-46号　　WB020052

単価適用年月	20250709
歩掛適用年月	20250709
労務調整-超過-規制	1.000-00000020

名称	処分費（t）	単位	t	数量	100	単価	
規格							

名称	規格／条件	単位	数量	単価	金額	摘要
アスファルト塊受入費	３０～５０ｃｍ程度の大きさ	t	100			ZKD4001000 管理費区分 T 地方資材単価
計						
単価						

参考資料（1）

単-47号　　WB020052

単価適用年月	20250709
歩掛適用年月	20250709
労務調整-超過-規制	1.000-00000020

名称	処分費（t）	単位	t	数量	100	単価	
規格							

名称	規格／条件	単位	数量	単価	金額	摘要
コンクリート塊受入費	無筋　３０ｃｍ程度の大きさ	t	100			ZKD4002000 管理費区分 T 地方資材単価
計						
単価						

参考資料（1）（施工パッケージ）

単-48号　　CB410010

単価適用年月	20250709
歩掛適用年月	20250709
労務調整-超過-規制	1.000-00000020

名称	不陸整正	単位	m２	数量	1	単価	
規格	無し 全ての費用						

名称	規格／条件	単位	構成比率	標準単価	単価	摘要
標準単価						
労務構成比率		%				
運転手（特殊）	割増対象賃金比0.778	%				R0114 管理費区分 無 二省労務単価
特殊作業員	割増対象賃金比0.769	%				R0101 管理費区分 無 二省労務単価
普通作業員	割増対象賃金比0.828	%				R0102 管理費区分 無 二省労務単価
土木一般世話役	割増対象賃金比0.775	%				R0125 管理費区分 無 二省労務単価
材料構成比率		%				
軽油	ミニローリー渡し	%				Z006702002 管理費区分 無 刊行物単価
機械構成比率		%				
モータグレーダ［土工用・排ガス対策型（第２次）］	ブレード幅３．１ｍ	%				M000701015 管理費区分 無
ロードローラ［マカダム・排ガス対策型（第２次）］	運転質量１０ｔ　締固め幅２．１ｍ	%				M000801009 管理費区分 無 刊行物単価

参考資料（1）（施工パッケージ）

単-48号　　CB410010

単価適用年月	20250709
歩掛適用年月	20250709
労務調整-超過-規制	1.000-00000020

名称	不陸整正	単位	ｍ２	数量	1	単価	
規格	無し 全ての費用						

名称	規格／条件	単位	構成比率	標準単価	単価	摘要
ﾀｲﾔﾛｰﾗ[普通型]	運転質量8～20t　排出ｶﾞｽ対策型基準値及び低・超低騒音型によらず適用 リース置場渡し	%				L001060003 管理費区分 無 刊行物単価

参考資料（1）（施工パッケージ）

単-49号　　CB410030

単価適用年月	20250709
歩掛適用年月	20250709
労務調整-超過-規制	1.000-00000020

名称	下層路盤（車道・路肩部）	単位	ｍ２	数量	1	単価	
規格	820mm 5層施工 路盤材（各種） 全ての費用						

名称	規格／条件	単位	構成比率	標準単価	単価	摘要
標準単価						
労務構成比率		%				
運転手（特殊）	割増対象賃金比0.778	%				R0114 管理費区分 無 二省労務単価
特殊作業員	割増対象賃金比0.769	%				R0101 管理費区分 無 二省労務単価
普通作業員	割増対象賃金比0.828	%				R0102 管理費区分 無 二省労務単価
土木一般世話役	割増対象賃金比0.775	%				R0125 管理費区分 無 二省労務単価
材料構成比率		%				
切込砂利	０～８０㎜	%				ZKD0006000 管理費区分 無 地方資材単価
軽油	ミニローリー渡し	%				Z006702002 管理費区分 無 刊行物単価
機械構成比率		%				
モータグレーダ［土工用・排ガス対策型（第２次）］	ブレード幅３．１ｍ	%				M000701015 管理費区分 無

参考資料（1）（施工パッケージ）

単-49号　　CB410030

単価適用年月	20250709
歩掛適用年月	20250709
労務調整-超過-規制	1.000-00000020

名称	下層路盤（車道・路肩部）	単位	ｍ２	数量	1	単価	
規格	820mm 5層施工 路盤材（各種） 全ての費用						

名称	規格／条件	単位	構成比率	標準単価	単価	摘要
ロードローラ［マカダム・排ガス対策型（第２次）］	運転質量１０ｔ　締固め幅２．１ｍ	%				M000801009 管理費区分 無 刊行物単価
ﾀｲﾔﾛｰﾗ[普通型]	運転質量8～20t　排出ｶﾞｽ対策型基準値及び低・超低騒音型によらず適用 リース置場渡し	%				L001060003 管理費区分 無 刊行物単価

参考資料（1）（施工パッケージ）

単-50号　　CB410030

単価適用年月	20250709
歩掛適用年月	20250709
労務調整-超過-規制	1.000-00000020

名称	下層路盤（車道・路肩部）	単位	ｍ２	数量	1	単価	
規格	630mm 4層施工 路盤材（各種） 全ての費用						

名称	規格／条件	単位	構成比率	標準単価	単価	摘要
標準単価						
労務構成比率		%				
運転手（特殊）	割増対象賃金比0.778	%				R0114 管理費区分 無 二省労務単価
特殊作業員	割増対象賃金比0.769	%				R0101 管理費区分 無 二省労務単価
普通作業員	割増対象賃金比0.828	%				R0102 管理費区分 無 二省労務単価
土木一般世話役	割増対象賃金比0.775	%				R0125 管理費区分 無 二省労務単価
材料構成比率		%				
切込砂利	０～８０㎜	%				ZKD0006000 管理費区分 無 地方資材単価
軽油	ミニローリー渡し	%				Z006702002 管理費区分 無 刊行物単価
機械構成比率		%				
モータグレーダ［土工用・排ガス対策型（第２次）］	ブレード幅３．１ｍ	%				M000701015 管理費区分 無

参考資料（1）（施工パッケージ）

単-50号　　CB410030

単価適用年月	20250709
歩掛適用年月	20250709
労務調整-超過-規制	1.000-00000020

名称	下層路盤（車道・路肩部）	単位	ｍ２	数量	1	単価	
規格	630mm 4層施工 路盤材（各種） 全ての費用						

名称	規格／条件	単位	構成比率	標準単価	単価	摘要
ロードローラ［マカダム・排ガス対策型（第２次）］	運転質量１０ｔ　締固め幅２．１ｍ	%				M000801009 管理費区分 無 刊行物単価
ﾀｲﾔﾛｰﾗ[普通型]	運転質量8～20t　排出ｶﾞｽ対策型基準値及び低・超低騒音型によらず適用 リース置場渡し	%				L001060003 管理費区分 無 刊行物単価

参考資料（1）（施工パッケージ）

単-51号　　CB410030

単価適用年月	20250709
歩掛適用年月	20250709
労務調整-超過-規制	1.000-00000020

名称	下層路盤（車道・路肩部）	単位	ｍ２	数量	1	単価	
規格	500mm 3層施工 路盤材（各種） 全ての費用						

名称	規格／条件	単位	構成比率	標準単価	単価	摘要
標準単価						
労務構成比率		%				
運転手（特殊）	割増対象賃金比0.778	%				R0114 管理費区分 無 二省労務単価
特殊作業員	割増対象賃金比0.769	%				R0101 管理費区分 無 二省労務単価
普通作業員	割増対象賃金比0.828	%				R0102 管理費区分 無 二省労務単価
土木一般世話役	割増対象賃金比0.775	%				R0125 管理費区分 無 二省労務単価
材料構成比率		%				
切込砂利	０～８０㎜	%				ZKD0006000 管理費区分 無 地方資材単価
軽油	ミニローリー渡し	%				Z006702002 管理費区分 無 刊行物単価
機械構成比率		%				
モータグレーダ［土工用・排ガス対策型（第２次）］	ブレード幅３．１ｍ	%				M000701015 管理費区分 無

参考資料（1）（施工パッケージ）

単-51号　　CB410030

単価適用年月	20250709
歩掛適用年月	20250709
労務調整-超過-規制	1.000-00000020

名称	下層路盤（車道・路肩部）	単位	ｍ２	数量	1	単価	
規格	500mm 3層施工 路盤材（各種） 全ての費用						

名称	規格／条件	単位	構成比率	標準単価	単価	摘要
ロードローラ［マカダム・排ガス対策型（第２次）］	運転質量１０ｔ　締固め幅２．１ｍ	%				M000801009 管理費区分 無 刊行物単価
ﾀｲﾔﾛｰﾗ[普通型]	運転質量8～20t　排出ｶﾞｽ対策型基準値及び低・超低騒音型によらず適用 リース置場渡し	%				L001060003 管理費区分 無 刊行物単価

参考資料（1）（施工パッケージ）

単-52号　　CB410030

単価適用年月	20250709
歩掛適用年月	20250709
労務調整-超過-規制	1.000-00000020

名称	下層路盤（車道・路肩部）	単位	ｍ２	数量	1	単価	
規格	270mm 2層施工 路盤材（各種） 全ての費用						

名称	規格／条件	単位	構成比率	標準単価	単価	摘要
標準単価						
労務構成比率		%				
運転手（特殊）	割増対象賃金比0.778	%				R0114 管理費区分 無 二省労務単価
特殊作業員	割増対象賃金比0.769	%				R0101 管理費区分 無 二省労務単価
普通作業員	割増対象賃金比0.828	%				R0102 管理費区分 無 二省労務単価
土木一般世話役	割増対象賃金比0.775	%				R0125 管理費区分 無 二省労務単価
材料構成比率		%				
切込砂利	０～８０㎜	%				ZKD0006000 管理費区分 無 地方資材単価
軽油	ミニローリー渡し	%				Z006702002 管理費区分 無 刊行物単価
機械構成比率		%				
モータグレーダ［土工用・排ガス対策型（第２次）］	ブレード幅３．１ｍ	%				M000701015 管理費区分 無

参考資料（1）（施工パッケージ）

単-52号　　CB410030

単価適用年月	20250709
歩掛適用年月	20250709
労務調整-超過-規制	1.000-00000020

名称	下層路盤（車道・路肩部）	単位	ｍ２	数量	1	単価	
規格	270mm 2層施工 路盤材（各種） 全ての費用						

名称	規格／条件	単位	構成比率	標準単価	単価	摘要
ロードローラ［マカダム・排ガス対策型（第２次）］	運転質量１０ｔ　締固め幅２．１ｍ	%				M000801009 管理費区分 無 刊行物単価
ﾀｲﾔﾛｰﾗ[普通型]	運転質量8～20t　排出ｶﾞｽ対策型基準値及び低・超低騒音型によらず適用 リース置場渡し	%				L001060003 管理費区分 無 刊行物単価

参考資料（1）（施工パッケージ）

単-53号　　CB410030

単価適用年月	20250709
歩掛適用年月	20250709
労務調整-超過-規制	1.000-00000020

名称	下層路盤（車道・路肩部）	単位	ｍ２	数量	1	単価	
規格	100㎜ 1層施工 路盤材（各種） 全ての費用						

名称	規格／条件	単位	構成比率	標準単価	単価	摘要
標準単価						
労務構成比率		%				
運転手（特殊）	割増対象賃金比0.778	%				R0114 管理費区分 無 二省労務単価
特殊作業員	割増対象賃金比0.769	%				R0101 管理費区分 無 二省労務単価
普通作業員	割増対象賃金比0.828	%				R0102 管理費区分 無 二省労務単価
土木一般世話役	割増対象賃金比0.775	%				R0125 管理費区分 無 二省労務単価
材料構成比率		%				
切込砂利	０～４０㎜	%				ZKD0005000 管理費区分 無 地方資材単価
軽油	ミニローリー渡し	%				Z006702002 管理費区分 無 刊行物単価
機械構成比率		%				
モータグレーダ［土工用・排ガス対策型（第２次）］	ブレード幅３．１ｍ	%				M000701015 管理費区分 無

参考資料（1）（施工パッケージ）

単-53号　　CB410030

単価適用年月	20250709
歩掛適用年月	20250709
労務調整-超過-規制	1.000-00000020

名称	下層路盤（車道・路肩部）	単位	ｍ２	数量	1	単価	
規格	100mm 1層施工 路盤材（各種） 全ての費用						

名称	規格／条件	単位	構成比率	標準単価	単価	摘要
ロードローラ［マカダム・排ガス対策型（第２次）］	運転質量１０ｔ　締固め幅２．１ｍ	%				M000801009 管理費区分 無 刊行物単価
ﾀｲﾔﾛｰﾗ[普通型]	運転質量8～20t　排出ｶﾞｽ対策型基準値及び低・超低騒音型によらず適用 リース置場渡し	%				L001060003 管理費区分 無 刊行物単価

参考資料（1）（施工パッケージ）

単-54号　　CB410030

単価適用年月	20250709
歩掛適用年月	20250709
労務調整-超過-規制	1.000-00000020

名称	下層路盤（車道・路肩部）	単位	ｍ２	数量	1	単価	
規格	200mm 1層施工 路盤材（各種） 全ての費用						

名称	規格／条件	単位	構成比率	標準単価	単価	摘要
標準単価						
労務構成比率		%				
運転手（特殊）	割増対象賃金比0.778	%				R0114 管理費区分 無 二省労務単価
特殊作業員	割増対象賃金比0.769	%				R0101 管理費区分 無 二省労務単価
普通作業員	割増対象賃金比0.828	%				R0102 管理費区分 無 二省労務単価
土木一般世話役	割増対象賃金比0.775	%				R0125 管理費区分 無 二省労務単価
材料構成比率		%				
切込砂利	０～４０㎜	%				ZKD0005000 管理費区分 無 地方資材単価
軽油	ミニローリー渡し	%				Z006702002 管理費区分 無 刊行物単価
機械構成比率		%				
モータグレーダ［土工用・排ガス対策型（第２次）］	ブレード幅３．１ｍ	%				M000701015 管理費区分 無

参考資料（1）（施工パッケージ）

単-54号　　CB410030

単価適用年月	20250709
歩掛適用年月	20250709
労務調整-超過-規制	1.000-00000020

名称	下層路盤（車道・路肩部）	単位	ｍ２	数量	1	単価	
規格	200mm 1層施工 路盤材（各種） 全ての費用						

名称	規格／条件	単位	構成比率	標準単価	単価	摘要
ロードローラ［マカダム・排ガス対策型（第２次）］	運転質量１０ｔ　締固め幅２．１ｍ	%				M000801009 管理費区分 無 刊行物単価
ﾀｲﾔﾛｰﾗ[普通型]	運転質量8～20t　排出ｶﾞｽ対策型基準値及び低・超低騒音型によらず適用 リース置場渡し	%				L001060003 管理費区分 無 刊行物単価

参考資料（1）（施工パッケージ）

単-55号　　CB410040

単価適用年月	20250709
歩掛適用年月	20250709
労務調整-超過-規制	1.000-00000020

名称	上層路盤（車道・路肩部）	単位	ｍ２	数量	1	単価	
規格	路盤材（瀝青安定処理材各種） 3.0m超 50mm ﾌﾟﾗｲﾑｺｰﾄ PK-3 全ての費用						

名称	規格／条件	単位	構成比率	標準単価	単価	摘要
標準単価						
労務構成比率		%				
普通作業員	割増対象賃金比0.828	%				R0102 管理費区分 無 二省労務単価
運転手（特殊）	割増対象賃金比0.778	%				R0114 管理費区分 無 二省労務単価
特殊作業員	割増対象賃金比0.769	%				R0101 管理費区分 無 二省労務単価
土木一般世話役	割増対象賃金比0.775	%				R0125 管理費区分 無 二省労務単価
材料構成比率		%				
再生アスファルト安定処理	Ａｓ量３．５～５．５％ 配合率５０％　車道用	%				ZKD0870500 管理費区分 無 地方資材単価
アスファルト乳剤	ＰＫ－３　プライムコート用	%				Z004130002 管理費区分 無 刊行物単価
軽油	ミニローリー渡し	%				Z006702002 管理費区分 無 刊行物単価
機械構成比率		%				

参考資料（1）（施工パッケージ）

単-55号　　CB410040

単価適用年月	20250709
歩掛適用年月	20250709
労務調整-超過-規制	1.000-00000020

名称	上層路盤（車道・路肩部）	単位	m２	数量	1	単価	
規格	路盤材（瀝青安定処理材各種） 3.0m超 50mm ﾌﾟﾗｲﾑｺｰﾄ PK-3 全ての費用						

名称	規格／条件	単位	構成比率	標準単価	単価	摘要
アスファルトフィニッシャ	［ホイール型］舗装幅２．３～６．０ｍ 排出ｶﾞｽ対策型基準値及び低・超低騒音型によらず適用 リース置場渡し	%				L001210002 管理費区分 無 刊行物単価
ﾀｲﾔﾛｰﾗ[普通型]	運転質量8～20t 排出ｶﾞｽ対策型基準値及び低・超低騒音型によらず適用 リース置場渡し	%				L001060003 管理費区分 無 刊行物単価
ﾛｰﾄﾞﾛｰﾗ[ﾏｶﾀﾞﾑ]	運転質量10～12t 排出ｶﾞｽ対策型基準値及び低・超低騒音型によらず適用 リース置場渡し	%				L001050002 管理費区分 無 刊行物単価

参考資料（1）（施工パッケージ）

単-56号　　CB410260

単価適用年月	20250709
歩掛適用年月	20250709
労務調整-超過-規制	1.000-00000020

名称	表層（車道・路肩部）	単位	m２	数量	1	単価	
規格	3.0m超 30mm 各種（2.20以上2.30t/m3未満）　ﾀｯｸｺｰﾄ PK-4 全ての費用						

名称	規格／条件	単位	構成比率	標準単価	単価	摘要
標準単価						
労務構成比率		%				
普通作業員	割増対象賃金比0.828	%				R0102 管理費区分 無 二省労務単価
運転手（特殊）	割増対象賃金比0.778	%				R0114 管理費区分 無 二省労務単価
特殊作業員	割増対象賃金比0.769	%				R0101 管理費区分 無 二省労務単価
土木一般世話役	割増対象賃金比0.775	%				R0125 管理費区分 無 二省労務単価
材料構成比率		%				
再生細粒度アスファルト混合物	Ａｓ量７．５～９．５％ 配合率５０％　車道用	%				ZKD0800500 管理費区分 無 地方資材単価
アスファルト乳剤	ＰＫ－４　タックコート用	%				Z004130003 管理費区分 無 刊行物単価
軽油	ミニローリー渡し	%				Z006702002 管理費区分 無 刊行物単価
機械構成比率		%				

参考資料（1）（施工パッケージ）

単-56号　　CB410260

単価適用年月	20250709
歩掛適用年月	20250709
労務調整-超過-規制	1.000-00000020

名称	表層（車道・路肩部）	単位	ｍ２	数量	1	単価	
規格	3.0m超 30mm 各種（2.20以上2.30t/m3未満）　ﾀｯｸｺｰﾄ PK-4 全ての費用						

名称	規格／条件	単位	構成比率	標準単価	単価	摘要
アスファルトフィニッシャ	［ホイール型］舗装幅２．３～６．０ｍ　排出ｶﾞｽ対策型基準値及び低・超低騒音型によらず適用 リース置場渡し	%				L001210002 管理費区分 無 刊行物単価
ﾀｲﾔﾛｰﾗ[普通型]	運転質量8～20t　排出ｶﾞｽ対策型基準値及び低・超低騒音型によらず適用 リース置場渡し	%				L001060003 管理費区分 無 刊行物単価
ﾛｰﾄﾞﾛｰﾗ[ﾏｶﾀﾞﾑ]	運転質量10～12t　排出ｶﾞｽ対策型基準値及び低・超低騒音型によらず適用 リース置場渡し	%				L001050002 管理費区分 無 刊行物単価

参考資料（1）（施工パッケージ）

単-57号　　CB410260

単価適用年月	20250709
歩掛適用年月	20250709
労務調整-超過-規制	1.000-00000020

名称	表層（車道・路肩部）	単位	m２	数量	1	単価	
規格	3.0m超 40mm 各種（2.30以上2.40t/m3未満）　ﾌﾟﾗｲﾑｺｰﾄ PK-3 全ての費用						

名称	規格／条件	単位	構成比率	標準単価	単価	摘要
標準単価						
労務構成比率		%				
普通作業員	割増対象賃金比0.828	%				R0102 管理費区分 無 二省労務単価
運転手（特殊）	割増対象賃金比0.778	%				R0114 管理費区分 無 二省労務単価
特殊作業員	割増対象賃金比0.769	%				R0101 管理費区分 無 二省労務単価
土木一般世話役	割増対象賃金比0.775	%				R0125 管理費区分 無 二省労務単価
材料構成比率		%				
アスファルト混合物 【再生粗粒度アスファルト混合物】	【Ａｓ量４．５～６．５％ 配合率５０％　車道用】	%				Y001102000-001 管理費区分 無
アスファルト乳剤	ＰＫ－３　プライムコート用	%				Z004130002 管理費区分 無 刊行物単価
軽油	ミニローリー渡し	%				Z006702002 管理費区分 無 刊行物単価
機械構成比率		%				

参考資料（1）（施工パッケージ）

単-57号　　CB410260

単価適用年月	20250709
歩掛適用年月	20250709
労務調整-超過-規制	1.000-00000020

名称	表層（車道・路肩部）	単位	ｍ２	数量	1	単価	
規格	3.0m超 40mm 各種（2.30以上2.40t/m3未満）　ﾌﾟﾗｲﾑｺｰﾄ PK-3 全ての費用						

名称	規格／条件	単位	構成比率	標準単価	単価	摘要
アスファルトフィニッシャ	［ホイール型］舗装幅２．３～６．０ｍ　排出ｶﾞｽ対策型基準値及び低・超低騒音型によらず適用 リース置場渡し	%				L001210002 管理費区分 無 刊行物単価
ﾀｲﾔﾛｰﾗ[普通型]	運転質量8～20t　排出ｶﾞｽ対策型基準値及び低・超低騒音型によらず適用 リース置場渡し	%				L001060003 管理費区分 無 刊行物単価
ﾛｰﾄﾞﾛｰﾗ[ﾏｶﾀﾞﾑ]	運転質量10～12t　排出ｶﾞｽ対策型基準値及び低・超低騒音型によらず適用 リース置場渡し	%				L001050002 管理費区分 無 刊行物単価

参考資料（1）

単-58号　　WB821210

単価適用年月	20250709
歩掛適用年月	20250709
労務調整-超過-規制	1.000-00000020

名称	区画線設置	単位	m	数量	1,000	単価	
規格	無し 溶融式手動 有り 破線 30cm 無し 1.5mm 無し　無し 含有量15～18% 白 アスファルト舗装全ての費用						

名称	規格／条件	単位	数量	単価	金額	摘要
区画線設置（溶融式）	昼間　豪雪有　破線30cm　制約無　手間のみ	m	1,000			Q001036043 管理費区分 無 刊行物単価
トラフィックペイント　溶融型	３種１号　ビーズ１５～１８　白　区画線用	ｋｇ	1,130			Z004350001 管理費区分 無 刊行物単価 Z1
ガラスビーズ	０．１０６～０．８５０ｍｍ　区画線用	ｋｇ	50			Z004352001 管理費区分 無 刊行物単価 Z1
接着用プライマー	区画線用　区画線用	ｋｇ	50			Z004354001 管理費区分 無 刊行物単価 Z1
軽油	ミニローリー渡し	L	73			Z006702002 管理費区分 無 刊行物単価 Z1
諸雑費（率＋まるめ）	Z1の合計金額に5%を乗じた金額を算出する。	式	1			ZS8000004 管理費区分 無 ZZ1
計						
単価						

参考資料（1）

単-59号　　WB821210

単価適用年月	20250709
歩掛適用年月	20250709
労務調整-超過-規制	1.000-00000020

名称	区画線設置	単位	m	数量	1,000	単価	
規格	無し ペイント式溶剤型 有り 実線 15cm 無し 無し　常温 白 全ての費用						

名称	規格／条件	単位	数量	単価	金額	摘要
区画線設置（ペイント式）	昼間　豪雪有　実線15cm　制約無　手間のみ	m	1,000			Q001037010 管理費区分 無 刊行物単価
トラフィックペイント　常温型	溶剤型　１種Ｂ　白　区画線用	L	50			Z004350007 管理費区分 無 刊行物単価 Z1
ガラスビーズ	０．１０６～０．８５０ｍｍ　区画線用	ｋｇ	39			Z004352001 管理費区分 無 刊行物単価 Z1
軽油	ミニローリー渡し	L	33			Z006702002 管理費区分 無 刊行物単価 Z1
諸雑費（率＋まるめ）	Z1の合計金額に3%を乗じた金額を算出する。	式	1			ZS8000004 管理費区分 無 ZZ1
計						
単価						

参考資料（1）

単-60号　　WYB00004

単価適用年月	20250709
歩掛適用年月	20250709
労務調整-超過-規制	1.000-00000020

名称	視線誘導標 【見積策定歩掛】	単位	基	数量	10	単価	
規格							

名称	規格／条件	単位	数量	単価	金額	摘要
土木一般世話役	割増対象賃金比0.775	人	1.42			R0125 管理費区分 無 二省労務単価 Z1
普通作業員	割増対象賃金比0.828	人	2.85			R0102 管理費区分 無 二省労務単価 Z1
諸雑費	Z1の合計金額に15%を乗じた金額を算出する。	式	1			ZS7H10210 管理費区分 無 ZZ1
計						
単価						

参考資料（1）

単-61号　　WB010212

単価適用年月	20250709
歩掛適用年月	20250709
労務調整-超過-規制	1.000-00000020

名称	交通誘導警備員Ｂ	単位	人日	数量	1	単価	
規格							

名称	規格／条件	単位	数量	単価	金額	摘要
交通誘導警備員Ｂ	割増対象賃金比0.908	人	1			R0804 管理費区分 無 二省労務単価 Z1
諸雑費（まるめ）		式	1			ZS3000004 管理費区分 無 ZZ1
計						
単価						

参考資料（1）

単-62号　　DX090800

単価適用年月	20250709
歩掛適用年月	20250709
労務調整-超過-規制	1.000-00000020

名称	立木、伐開物、抜根物等運搬	単位	t	数量	10	単価	
規格	２０．０ｋｍ以下 良好						

名称	規格／条件	単位	数量	単価	金額	摘要
ダンプトラック運転	ダンプトラック＝１０ｔ積級：機械損料補正＝補正なし（土砂等）：タイヤ損耗費＝良好：：	時間	6.5			DX023000 管理費区分 無 単-63号 Z1
諸雑費（まるめ）		式	1			ZS3000004 管理費区分 無 ZZ1
計						
単価						

参考資料（2）

単-63号　　DX023000

単価適用年月	20250709
歩掛適用年月	20250709
労務調整-超過-規制	1.000-00000020

名称	ダンプトラック運転	単位	時間	数量	1	単価	
規格	１０ｔ積級 補正なし（土砂等） 良好						

名称	規格／条件	単位	数量	単価	金額	摘要
運転手（一般）	割増対象賃金比0.793	人	0.17			R0115 管理費区分 無 二省労務単価 Z1
軽油	ミニローリー渡し	L	9.8			Z006702002 管理費区分 無 刊行物単価 Z1
ダンプトラック［オンロード・ディーゼル］	１０ｔ積級	時間	1			M000301005 管理費区分 無 刊行物単価 Z1
タイヤ損耗費	１０ｔ積級　良好	時間	1			Z010020102 管理費区分 無 刊行物単価 Z1
諸雑費（まるめ）		式	1			ZS3000004 管理費区分 無 ZZ1
計						
単価						

登録単価

		工事名	豊西・16号東線　(7424)

コード	名称	規格	単位	単価	登録年度	登録月	備考
Y001102000-001	アスファルト混合物		t		2025	7	
Y007600000-004	処分費		m３		2025	7	

個人用損料＜データ無し＞

工事番号		工事名	豊西・16号東線　(7424)

コード	名称	規格	単位	区分	単価	登録年度	登録月	備考

建設リサイクル法に関する解体工事費用調書

費用区分	名称	規格／条件	単位	数量	単価	金額	摘要
解体費 （コンクリート）							
	舗装版破砕	ｺﾝｸﾘｰﾄ舗装版 無し 不要 15cm以下 有り 全ての費用	ｍ２	18			単-43号 CB430310
	舗装版切断	ｺﾝｸﾘｰﾄ舗装版 15cm以下 全ての費用	ｍ	9			単-41号 CB430510
解体費計 （コンクリート）							
解体費 （アスファルト）							
	舗装版切断	ｱｽﾌｧﾙﾄ舗装版 15cm以下 全ての費用	ｍ	18			単-40号 CB430510
	舗装版破砕	ｱｽﾌｧﾙﾄ舗装版 無し 不要 15cm以下 有り 全ての費用	ｍ２	73			単-42号 CB430310
解体費計 （アスファルト）							
解体費 （木材）							
解体費計 （木材）							
解体費計							

建設リサイクル法に関する再資源化等費用調書

費用区分	名称	規格／条件	単位	数量	単価	金額	摘要
運搬費（コンクリート）							
	殻運搬	舗装版破砕 機械（騒音対策不要､厚15cm以下） 無し	ｍ３	2			単-45号 CB227010
運搬費計（コンクリート）							
運搬費（アスファルト）							
	殻運搬	舗装版破砕 機械（騒音対策不要､厚15cm以下） 無し	ｍ３	6			単-44号 CB227010
運搬費計（アスファルト）							
運搬費（木材）							
運搬費計（木材）							
処分費（コンクリート）							
	処分費（t）		t	4.7			単-47号 WB020052
処分費計（コンクリート）							
処分費（アスファルト）							
	処分費（t）		t	13.68			単-46号 WB020052

建設リサイクル法に関する再資源化等費用調書

費用区分	名称	規格／条件	単位	数量	単価	金額	摘要
処分費計 （アスファルト）							
処分費 （木材）							
処分費計 （木材）							
循環税相当額 （コンクリート）							
循環税相当額計 （コンクリート）							
循環税相当額 （アスファルト）							
循環税相当額計 （アスファルト）							
循環税相当額 （木材）							
循環税相当額計 （木材）							
再資源化費用計							

集計リスト（機械損料）

	工事名	豊西・16号東線　(7424)	当　初	工事区分	道路新設･改築
				集計区分	機械損料

コード	名称	規格	単位	数量	単価	金額	摘要
M000202090	バックホウ（クローラ型）［標準型・超低騒音型］	排出ガス対策型（第３次基準値）　山積０．８ｍ３	供用日	5.424			補正有り
M000301005	ダンプトラック［オンロード・ディーゼル］	１０ｔ積級	供用日	25.927			補正有り 刊行物単価
M001161013	コンクリートカッタ［バキューム式（超低騒音型）］	湿式　切削深２０ｃｍ級　ブレード径φ５６ｃｍ	供用日	0.177			補正有り
MM000001	その他（機械）		式	1			補正有り
M000701015	モータグレーダ［土工用・排ガス対策型（第２次）］	ブレード幅３．１ｍ	供用日	6.221			補正有り
M000801009	ロードローラ［マカダム・排ガス対策型（第２次）］	運転質量１０ｔ　締固め幅２．１ｍ	供用日	6.483			補正有り グリーン 刊行物単価
M000301005	ダンプトラック［オンロード・ディーゼル］	１０ｔ積級	時間	13.064			補正有り 刊行物単価

集計リスト（賃料）

	工事名	豊西・16号東線　(7424)	当　初	工事区分	道路新設･改築
				集計区分	賃料

コード	名称	規格	単位	数量	単価	金額	摘要
L001070002	振動ﾛｰﾗ(舗装用)[ﾊﾝﾄﾞｶﾞｲﾄﾞ式]	運転質量0.8～1.1t　排出ｶﾞｽ対策型基準値及び低・超低騒音型によらず適用 リース置場渡し	日	0.667			補正有り 刊行物単価
L001010007	バックホウ（クローラ）［標準］	山積０．８ｍ３（平積０．６ｍ３）　排出ｶﾞｽ対策型基準値及び低・超低騒音型によらず適用 リース置場渡し	日	2.301			補正有り 刊行物単価
L001010012	バックホウ（クローラ型）［後方超小旋回型］	山積０．４５ｍ３（平積０．３５ｍ３）　排出ｶﾞｽ対策型基準値及び低・超低騒音型によらず適用 リース置場渡し	日	0.393			補正有り 刊行物単価
L001060003	ﾀｲﾔﾛｰﾗ[普通型]	運転質量8～20t　排出ｶﾞｽ対策型基準値及び低・超低騒音型によらず適用 リース置場渡し	日	6.929			補正有り 刊行物単価
L001210002	アスファルトフィニッシャ	［ホイール型］舗装幅２．３～６．０ｍ　排出ｶﾞｽ対策型基準値及び低・超低騒音型によらず適用 リース置場渡し	日	0.6			補正有り 刊行物単価
L001050002	ﾛｰﾄﾞﾛｰﾗ[ﾏｶﾀﾞﾑ]	運転質量10～12t　排出ｶﾞｽ対策型基準値及び低・超低騒音型によらず適用 リース置場渡し	日	0.59			補正有り 刊行物単価

集計リスト（労務）

	工事名	豊西・16号東線　(7424)	当　初	工事区分	道路新設･改築
				集計区分	労務

コード	名称	規格	単位	数量	単価	金額	摘要
R0114	運転手（特殊）	割増対象賃金比0.778	人	22.372			補正有り 二省労務単価
R0102	普通作業員	割増対象賃金比0.828	人	16.671			補正有り 二省労務単価
R0101	特殊作業員	割増対象賃金比0.769	人	7.387			補正有り 二省労務単価
R0125	土木一般世話役	割増対象賃金比0.775	人	3.364			補正有り 二省労務単価
R0115	運転手（一般）	割増対象賃金比0.793	人	22.955			補正有り 二省労務単価
RR000001	その他（労務）		式	1			補正有り
R0804	交通誘導警備員Ｂ	割増対象賃金比0.908	人	28			補正有り 二省労務単価

集計リスト（材料）

	工事名	豊西・16号東線　(7424)	当　初	工事区分	道路新設･改築
				集計区分	材料

コード	名称	規格	単位	数量	単価	金額	摘要
Y007600000-004	処分費		m３	750			
Y001102000-001	アスファルト混合物		t	0			

集計リスト（材料）

	工事名	豊西・16号東線　(7424)	当　初	工事区分	道路新設･改築
				集計区分	材料

コード	名称	規格	単位	数量	単価	金額	摘要
Z006702002	軽油	ミニローリー渡し	L	2,630.71			刊行物単価
Z006540009	ｺﾝｸﾘｰﾄｶｯﾀ(ﾌﾞﾚｰﾄﾞ)	径18ｲﾝﾁ	枚	0.095			刊行物単価
Z006704001	ガソリン	レギュラー　スタンド渡し　無鉛　JIS K 2202　2号	L	4.104			刊行物単価
ZZ000001	その他（材料）		式	1			
ZKD4001000	アスファルト塊受入費	３０～５０ｃｍ程度の大きさ	t	13.68			地方資材単価
ZKD4002000	コンクリート塊受入費	無筋　３０ｃｍ程度の大きさ	t	4.7			地方資材単価
ZKD5605800	産業廃棄物中間処理料金	汚泥　含水率８５％以上（計量費含む）　無機性汚泥	t	0.1			地方資材単価
ZKD5605900	産業廃棄物中間処理料金	循環税相当額　汚泥　含水率８５％以上(計量費含む）無機性汚泥	t	0.1			地方資材単価
ZKD0006000	切込砂利	０～８０㎜	ｍ３	52.097			地方資材単価

集計リスト（材料）

	工事名	豊西・16号東線　(7424)	当　初	工事区分	道路新設･改築
				集計区分	材料

コード	名称	規格	単位	数量	単価	金額	摘要
ZKD0006000	切込砂利	０～８０㎜	ｍ３	13.612			地方資材単価
ZKD0006000	切込砂利	０～８０㎜	ｍ３	572.244			地方資材単価
ZKD0006000	切込砂利	０～８０㎜	ｍ３	15.442			地方資材単価
ZKD0005000	切込砂利	０～４０㎜	ｍ３	6.988			地方資材単価
ZKD0005000	切込砂利	０～４０㎜	ｍ３	276.833			地方資材単価
ZKD0870500	再生アスファルト安定処理	Ａｓ量３．５～５．５％ 配合率５０％　車道用	ｔ	7.17			グリーン 地方資材単価
Z004130002	アスファルト乳剤	ＰＫ－３　プライムコート用	Ｌ	1,326.845			刊行物単価
ZKD0800500	再生細粒度アスファルト混合物	Ａｓ量７．５～９．５％ 配合率５０％　車道用	ｔ	3.974			グリーン 地方資材単価
Z004130003	アスファルト乳剤	ＰＫ－４　タックコート用	Ｌ	23.593			刊行物単価

集計リスト（材料）

	工事名	豊西・16号東線　(7424)	当　初	工事区分	道路新設･改築
				集計区分	材料

コード	名称	規格	単位	数量	単価	金額	摘要
Z004350001	トラフィックペイント　溶融型	３種１号　ビーズ１５～１８　白　区画線用	ｋｇ	7.906			刊行物単価
Z004352001	ガラスビーズ	０．１０６～０．８５０ｍｍ　区画線用	ｋｇ	13.605			刊行物単価
Z004354001	接着用プライマー	区画線用　区画線用	ｋｇ	0.348			刊行物単価
ZS8000004	諸雑費（率＋まるめ）		式	1			
Z004350007	トラフィックペイント　常温型	溶剤型　１種Ｂ　白　区画線用	Ｌ	17			刊行物単価
ZS7H10210	諸雑費		式	1			
ZS3000004	諸雑費（まるめ）		式	1			
Z010020102	タイヤ損耗費	１０ｔ積級　良好	時間	13.061			刊行物単価
ZKD5848800	産業廃棄物一般廃棄物処理料金	スキ取り物 ボサ類	空ｍ３	18			地方資材単価

集計リスト（材料）

	工事名	豊西・16号東線　(7424)	当　初	工事区分	道路新設･改築
				集計区分	材料

コード	名称	規格	単位	数量	単価	金額	摘要

集計リスト（市場単価）

	工事名	豊西・16号東線　(7424)	当　初	工事区分	道路新設･改築
				集計区分	市場単価

コード	名称	規格	単位	数量	単価	金額	摘要
Q001036043	区画線設置（溶融式）	昼間　豪雪有　破線30cm　制約無　手間のみ	m	6.999			補正有り 刊行物単価
Q001037010	区画線設置（ペイント式）	昼間　豪雪有　実線15cm　制約無　手間のみ	m	339.995			補正有り 刊行物単価

集計リスト（その他）

	工事名	豊西・16号東線　(7424)	当　初	工事区分	道路新設･改築
				集計区分	その他

コード	名称	規格	単位	数量	単価	金額	摘要
	諸雑費		式	1			

集計リスト（その他）

	工事名	豊西・16号東線　(7424)	当　初	工事区分	道路新設･改築
				集計区分	その他

コード	名称	規格	単位	数量	単価	金額	摘要
	オーバーハング式スノーポールN型		基	3			【見積策定単価】

集計リスト（管理費区分別）

凡　例	管理費区分　1：現場管理費/一般管理費等対　管理費区分　2：工場管理費/一般管理費等対　管理費区分　5：一般管理費等対象　管理費区分　7：工場管理/間接労務/一般管 管理費区分　9：全ての間接費対象外及び循　管理費区分　P：輸送に係る間接費の積算を　管理費区分　T：処分費等対象

	工事名	豊西・16号東線　（7424）	当初	事業区分	道路新設・改築
				工事区分	道路改良

細別名称	規格	単位	数量	管理費区分　1 管理費区分　P	管理費区分　2 管理費区分　T	管理費区分　5	管理費区分　7	管理費区分　9
残土等処分	【処分費｜　】	m3	750					
殻処分	ｱｽﾌｧﾙﾄ殻 【アスファルト塊受入費｜３０～５０ｃｍ程度の大きさ　】	m3	6					
殻処分	ｺﾝｸﾘｰﾄ殻(無筋) 【コンクリート塊受入費｜無筋　３０ｃｍ程度の大きさ　】	m3	2					
汚泥処分	建設汚泥	t	0.1					
立木・伐開物・抜根物処分費		m3	18					

単　独

2025年度施行

見積用

別府・南15線線　(7425)　実施設計書

分割設計書　　2/ 4　　参考資料

本資料は、入札額を算定する際に参考とする資料であり、契約上の制約を有するものではない。

帯広市

積　算　情　報

設計書番号	25-18-A0-0139-0-01	設計者名	
出張所名	帯広市		
適用単価			
入札日（開札日）			
歩掛適用年月			
単価適用年月			
適用単価地区 生コン	K01:帯広市・音更町・芽室町・中札内村・更別村・幕別町・池田町・豊頃の一部		
適用単価地区 合材	K01:帯広市、音更町、芽室町、清水町、士幌町、幕別町、池田町、中札内村、更別村、山岳部除く新得町と鹿追町、豊頃町一部		
適用単価地区 石材	K05:帯広市・音更町・芽室町・幕別町・池田町・中札内村・更別村・豊頃町の一部・士幌町の一部		
適用単価地区 港湾石材			
適用単価地区 燃料	K00:帯広建設管理部		
適用工種	舗装工事		

積算時想定工事期間	
工期の設定	
冬期労務補正	2025年 8月　～　2026年01月　冬期労務補正：なし　時間的制約：時間的制約無し

2025/06/23 16:40:15

設計内訳書

工事名	別府・南15線線　(7425)	当　初	事業区分	道路新設･改築	主たる工種	舗装工事
			工事区分	道路改良	施工地域	補正無し

工事区分・工種・種別・細別	規格	単位	数量	単価	金額	数量増減	金額増減	摘要
道路改良		式	1					
道路土工		式	1					
掘削工		式	1					
掘削【流用土Ｉ】	土砂ｵｰﾌﾟﾝｶｯﾄ無し無し 5,000m3未満	m3	10					単-1号 週休有
掘削【残土Ｉ】	土砂ｵｰﾌﾟﾝｶｯﾄ無し無し 5,000m3未満	m3	360					単-2号 週休有
路床盛土工		式	1					
路床盛土	2.5m未満	m3	10					単-3号 週休有
法面整形工		式	1					
法面整形(盛土部)	有り無し	m2	50					単-4号 週休有
路面工内法面整形	盛土部無し無し	m2	140					単-5号 週休有
残土処理工		式	1					

設計内訳書

工事名	別府・南15線線　(7425)	当　初	事業区分	道路新設･改築	主たる工種	舗装工事
			工事区分	道路改良	施工地域	補正無し

工事区分・工種・種別・細別	規格	単位	数量	単価	金額	数量増減	金額増減	摘要
土砂等運搬	土砂(岩塊･玉石混り土含む)【ダンプトラック［オンロード・ディーゼル］｜１０ｔ積級　】【タイヤ損耗費｜１０ｔ積級　良好　供用日　】	m3	360					単-6号 週休有
残土等処分	【処分費｜　】	m3	360					単-7号 週休有
法面工		式	1					
植生工		式	1					
積芝	【生芝｜一般用　規格：ロール芝　厚さ３ｃｍ以上　※栽培土工芝を含む　】	m2	0.1					単-8号 週休有
排水構造物工		式	1					
作業土工		式	1					
床掘り	土砂	m3	0.2					単-9号 週休有
埋戻し	土砂	m3	0.1					単-10号 週休有
盛土	土砂	m3	0.1					単-11号 週休有

設計内訳書

工事名	別府・南15線線　(7425)	当　初	事業区分	道路新設･改築	主たる工種	舗装工事
			工事区分	道路改良	施工地域	補正無し

工事区分・工種・種別・細別	規格	単位	数量	単価	金額	数量増減	金額増減	摘要
管渠工		式	1					
波付加工管	据付･撤去波状管200～400㎜ 【合成樹脂管｜波状管　φ200㎜　無孔管 耐圧強度2300N/m以上　可とう性35㎜/50N以上　長さ4m/本導水用にも適用可】	m	2					単-12号 週休有
構造物撤去工		式	1					
作業土工		式	1					
床掘り	土砂	m3	0.2					単-13号 週休有
埋戻し	土砂	m3	0.2					単-14号 週休有
排水構造物撤去工		式	1					
暗渠排水管撤去	撤去	m	2					単-15号 週休有
構造物取壊し工		式	1					
舗装版切断	ｱｽﾌｧﾙﾄ舗装版15cm以下	m	10					単-16号 週休有

設計内訳書

工事名	別府・南15線線　(7425)	当　初	事業区分	道路新設･改築	主たる工種	舗装工事
			工事区分	道路改良	施工地域	補正無し

工事区分・工種・種別・細別	規格	単位	数量	単価	金額	数量増減	金額増減	摘要
舗装版破砕	ｱｽﾌｧﾙﾄ舗装版　cm	m2	55					単-17号 週休有
運搬処理工		式	1					
殻運搬	ｱｽﾌｧﾙﾄ殻 【ダンプトラック［オンロード・ディーゼル］｜１０ｔ積級　】【タイヤ損耗費｜１０ｔ積級　良好　供用日　】	m3	4					単-18号 概数　　週休有
廃プラスチック運搬	廃プラ(波付加工管)運搬距離：5.1km	台	1					単-19号 概数　　週休有
殻処分	ｱｽﾌｧﾙﾄ殻 【アスファルト塊受入費｜３０～５０ｃｍ程度の大きさ　】	m3	3.8					単-20号 概数　　週休有
汚泥処分	建設汚泥	t	0.02					単-21号 概数　　週休有
廃プラスチック処分	廃プラ(波付加工管)運搬距離：5.1km	t	0.01					単-22号 概数　　週休有
舗装		式	1					
舗装工		式	1					
舗装準備工		式	1					

設計内訳書

工事名	別府・南15線線　(7425)	当　初	事業区分	道路新設･改築	主たる工種	舗装工事
			工事区分	舗装	施工地域	補正無し

工事区分・工種・種別・細別	規格	単位	数量	単価	金額	数量増減	金額増減	摘要
不陸整正	無し	m2	612					単-23号 週休有
ｱｽﾌｧﾙﾄ舗装工		式	1					
凍上抑制層（車道部）	φ80mm級切込砂利　t=500mm 【切込砂利｜０～８０mm　】	m2	511					単-24号 週休有
凍上抑制層（車道部）	φ80mm級切込砂利　t=550mm 【切込砂利｜０～８０mm　】	m2	18					単-25号 週休有
敷砂利	φ40mm級切込砂利　t=100mm 【切込砂利｜０～４０mm　】	m2	47					単-26号 週休有
下層路盤(車道・路肩部)	φ40mm級切込砂利　t=200mm 【切込砂利｜０～４０mm　】	m2	586					単-27号 週休有
下層路盤(車道・路肩部)	φ40mm級切込砂利　t=220mm 【切込砂利｜０～４０mm　】	m2	12					単-28号 週休有
上層路盤(車道・路肩部)	アスファルト安定処理、t=50mm 【アスファルト混合物｜　】【アスファルト安定処理｜Ａｓ量３．５～５．５％　車道用　】	m2	13					単-29号 週休有

設計内訳書

工事名	別府・南15線線　(7425)	当　初	事業区分	道路新設･改築	主たる工種	舗装工事
			工事区分	舗装	施工地域	補正無し

工事区分・工種・種別・細別	規格	単位	数量	単価	金額	数量増減	金額増減	摘要
表層(車道・路肩部)	再生粗粒度アスコン、t=40㎜ 【アスファルト混合物｜　】【再生粗粒度アスファルト混合物｜Ａｓ量４．５～６．５％ 配合率５０％　車道用　】	m2	553					単-30号 週休有
表層(車道・路肩部)	細粒度ギャップアスコン、t=40㎜ 【アスファルト混合物｜　】【細粒度ギャップアスファルト混合物｜Ａｓ量６．０～８．０％　車道用　】	m2	12					単-31号 週休有
基層(車道・路肩部)	細粒度アスコン、t=30㎜ 【アスファルト混合物｜　】【細粒度アスファルト混合物｜Ａｓ量７．５～９．５％　車道用　】	m2	12					単-32号 週休有
区画線工		式	1					
区画線工		式	1					
ﾍﾟｲﾝﾄ式区画線	ﾍﾟｲﾝﾄ式 溶剤型実線 15cm常温	m	200					単-33号 週休有
溶融式区画線	溶融式手動実線 45cm 厚1.5㎜無し	m	3					単-34号 週休有

設計内訳書

工事名	別府・南15線線　(7425)	当　初	事業区分	道路新設･改築	主たる工種	舗装工事
			工事区分	舗装	施工地域	補正無し

工事区分・工種・種別・細別	規格	単位	数量	単価	金額	数量増減	金額増減	摘要
溶融式区画線	溶融式手動破線 30cm 厚1.5mm無し	m	7					単-35号 週休有
道路付属施設工		式	1					
道路付属物工		式	1					
視線誘導標	土中建込10本以上30本未満	本	2					単-36号 週休有
仮設工		式	1					
交通管理工		式	1					
交通誘導警備員		人日	15					単-37号 週休有
直接工事費		式	1					
共通仮設		式	1					
共通仮設費		式	1					
準備費		式	1					
立木・伐開物・抜根物運搬費		t	2.9					単-38号 概数 週休有

設計内訳書

工事名	別府・南15線線　(7425)	当　初	事業区分	道路新設･改築	主たる工種	舗装工事
			工事区分	共通仮設費	施工地域	補正無し

工事区分・工種・種別・細別	規格	単位	数量	単価	金額	数量増減	金額増減	摘要
立木・伐開物・抜根物処分費		m3	3					単-39号 概数　　週休有
現場環境改善費(率計上)		式	1					
共通仮設費（率計上）		式	1					
純工事費		式	1					
現場管理費		式	1					
工事原価		式	1					

工場管理費

1	間接労務費対象額　管理費区分７		
2	間接労務費率		
3	間接労務費計上額		
4	工場管理費　工場純工事費		
5	非対象額計（一）		管理費区分５，９
6	工場管理費対象額		
7	工場管理費率		
8	工場管理費計上額		

共通仮設費

1	主たる工種　単独（当該工事）	舗装工事	
2	主たる工種　合算工事		
3	対象工事費		
4	直接工事費		
5	準備費（処分費）		
6	事業損失防止施設費		
7	対象工事費に含まれる処分費　単独（追加工事）		
8	現工事		
9	合算工事		
10	非対象額計（－）		
11	管理費区分１		橋梁、ＰＣ桁、門扉、ポンプ等購入費
12	管理費区分２，７		工場原価
13	管理費区分５		一般管理費等のみ対象額
14	管理費区分９		間接費非対象額
15	管理費区分Ｔ		全処分費のうち３％または３０００万円を超える額
16	対象額支給品（＋）		
17	無償貸付機械評価額（＋）		
18	共通仮設費対象額　単独（追加工事）		
19	現工事		
20	合算工事		
21	処分費等を除く共通仮設費対象額　単独（追加工事）		調整工事入力で使用
22	現工事		
23	合算工事		
24	共通仮設費（率分）　率（補正前）　単独（追加工事）		
25	現工事		
26	合算工事		
27	施工地域等補正　単独（追加工事）		*補正係数を乗じる
28	現工事		
29	共通仮設費（率分）　率（補正後）		週休２日制補正係数　1.03有り
30	計上額　単独（追加工事）		
31	現工事		
32	合算工事		
33	調整工事計上額		

共通仮設費

34	現場環境改善費対象工事費		
35	直接工事費		
36	非対象額計（－）		
37	管理費区分１		橋梁、ＰＣ桁、門扉、ポンプ等購入費
38	管理費区分２，７		工場原価
39	管理費区分５		一般管理費等のみ対象額
40	管理費区分９		間接費非対象額
41	管理費区分Ｔ		
42	対象額支給品（＋）		
43	無償貸付機械評価額（＋）		
44	現場環境改善費対象額（Ｐｉ）　単独（追加工事）		
45	現工事		
46	合算工事		
47	現場環境改善費　率（補正前）　単独（追加工事）		
48	現工事		
49	合算工事		
50	施工地域等補正　単独（追加工事）		
51	現工事		
52	現場環境改善費　率（補正後）		
53	計上額　単独（追加工事）		
54	現工事		
55	合算工事		
56	調整工事計上額		
57	共通仮設費（積上分）		
58	運搬費		
59	準備費・仮設費		
60	事業損失防止施設費		
61	安全費		
62	役務費		
63	技術管理費		
64	営繕費		
65	現場環境改善費		
66	共通仮設費計		

現場管理費

1	主たる工種	舗装工事	
2	単独（追加工事）純工事費		
3	単独（追加工事）　直接工事費		
4	単独（追加工事）　共通仮設費		
5	非対象額計（－）		
6	管理費区分２，７		工場原価
7	管理費区分５		一般管理費等のみ対象額
8	管理費区分９		間接費非対象額
9	管理費区分Ｔ		全処分費のうち３％または３０００万円を超える額
10	対象額支給品（＋）		
11	無償貸付機械評価額（＋）		
12	現場管理費対象純工事費　単独（追加工事）		
13	現工事		
14	合算工事		
15	処分費等を除く　現場管理費対象純工事費		調整工事入力で使用
16	現工事		
17	合算工事		
18	率（補正前）　単独（追加工事）		
19	現工事		
20	合算工事		
21	施工地域等補正　単独（追加工事）		*補正係数を乗じる
22	現工事		
23	施工時期補正		帯広市
24	緊急工事補正		
25	真夏日補正		
26	砂防・地すべり補正　単独（追加工事）		
27	現工事		
28	率（補正後）		週休２日制補正係数　1.05有り
29	計上額　単独（追加工事）		
30	現工事		
31	合算工事		
32	調整工事計上額		

一般管理費等

事務所名　帯広市都市環境部土木室土木課　　工事番号　　第　回変更

発注年月　　契約区分　　主工種　舗装工事

1	工事原価		
2	純工事費		
3	現場管理費		
4	工期延長等に伴う現場維持費		
5	工場製作原価		
6	非対象額計（－）		
7	管理費区分９		支給品を除く間接費非対象額
8	管理費区分Ｔ		全処分費のうち３％または３０００万円を超える額
9	一般管理費等対象工事原価　単独（追加工事）		
10	現工事		
11	合算工事		
12	処分費等を除く　一般管理費等対象工事原価		調整工事入力で使用
13	現工事		
14	合算工事		
15	率（補正前）　単独（追加工事）		
16	現工事		
17	合算工事		
18	前払金支出割合による補正係数　単独（追加工事）		
19	現工事		
20	財団法人等による補正係数　単独（追加工事）		
21	現工事		
22	契約保証に係る一般管理費等対象工事原価（当初設計）		
23	契約保証に係る補正値　単独（追加工事）		
24	一般管理費等 率（補正後）		
25	計上額　単独（追加工事）		
26	現工事		
27	合算工事		
28	調整工事計上額		

処 分 費 等 指 定 行 一 覧 表

細別名称	規格	単位	－	－	－
処分費対象名称	処分費対象規格	単位	数量	単価	金額
残土等処分	【処分費｜　】	m3			
残土等処分		ｍ３	1		
標準単価			1		
材料構成比率		%	1		
処分費		%	1		
殻処分	ｱｽﾌｧﾙﾄ殻 【アスファルト塊受入費｜３０～５０ｃｍ程度の大きさ　】	m3			
処分費（t）		t	2.31		
アスファルト塊受入費	３０～５０ｃｍ程度の大きさ	t	100		
汚泥処分	建設汚泥	t			
産業廃棄物中間処理料金	汚泥　含水率８５％以上（計量費含む）　無機性汚泥	t	1		
廃プラスチック処分	廃プラ(波付加工管)運搬距離：5.1km	t			
産業廃棄物中間処理料金	廃プラスチック類	t	1		
立木・伐開物・抜根物処分費		m3			
産業廃棄物一般廃棄物処理料金	スキ取り物　ボサ類	空ｍ３	1		

※表示されている数量・単価・金額は入力参考値

処　分　費　等　指　定　行　一　覧　表

細別名称	規格	単位	－	－	－
処分費対象名称	処分費対象規格	単位	数量	単価	金額

※表示されている数量・単価・金額は入力参考値

処分費内諸経費対象額・算出根拠（一般管理費等算出用通常設計書）

P：共通仮設費対象額（処分費算出用） （直接工事費計＋支給品＋事業損失防止施設費＋無償貸付機械等評価額＋共通仮設費対象外額＋その他対象額）	
W：処分費等の占める割合 W＝S／（P＋Q）	
St：Wが３％相当の処分費等の価格（W＞３％の場合） St＝（P＋Q）×３％	

S：処分費等の価格	Pに含まれる処分費等	Q：準備費に含まれる処分費等

処分費内諸経費対象額・算出区分

A	「W≦３％」かつ 「S≦30,000,000」のとき	処分費等（S）の全額を率計算の対象とする
B	「W≦３％」かつ 「S＞30,000,000」のとき	処分費等の率計算の対象は３千万円とする
C	「W＞３％」のとき	（St）を率計算の対象とする。ただし、対象となる金額は３千万円を上限とする

算出区分	処分費に占める諸経費対象額	処分費に占める諸経費対象外額

内訳書＜データ無し＞

							単価適用年月 歩掛適用年月 労務調整-超過-規制	
名称	規格／条件	単位	数量	単価	金額	数量増減	金額増減	摘要

上段から 既契約数量／出来高数量／出来高累計／前回残工事／今回残工事

1次単価表

単-1号

単価適用年月	20250709
歩掛適用年月	20250709
労務調整-超過-規制	1.000-00000020

名称	掘削【流用土Ⅰ】	単位	m3	数量	1	単価	
規格	土砂ｵｰﾌﾟﾝｶｯﾄ無し無し5,000m3未満						

名称	規格／条件	単位	数量	単価	金額	摘要
掘削	土質＝土砂：施工方法＝ｵｰﾌﾟﾝｶｯﾄ：押土の有無＝無し：障害の有無＝無し：施工数量＝5,000m3未満：	ｍ３	1			CB210100 管理費区分 無 単-40号
計						
単価						

1次単価表

単-2号

単価適用年月	20250709
歩掛適用年月	20250709
労務調整-超過-規制	1.000-00000020

名称	掘削【残土Ⅰ】	単位	m3	数量	1	単価	
規格	土砂ｵｰﾌﾟﾝｶｯﾄ無し無し5,000m3未満						

名称	規格／条件	単位	数量	単価	金額	摘要
掘削	土質＝土砂：施工方法＝ｵｰﾌﾟﾝｶｯﾄ：押土の有無＝無し：障害の有無＝無し：施工数量＝5,000m3未満：	ｍ３	1			CB210100 管理費区分 無 単-41号
計						
単価						

1次単価表

単-3号

単価適用年月	20250709
歩掛適用年月	20250709
労務調整-超過-規制	1.000-00000020

名称	路床盛土	単位	m3	数量	1	単価	
規格	2.5m未満						

名称	規格／条件	単位	数量	単価	金額	摘要
路床盛土	施工幅員＝2.5m未満：	ｍ３	1			CB210520 管理費区分 無 単-42号
計						
単価						

1次単価表

単-4号

単価適用年月	20250709
歩掛適用年月	20250709
労務調整-超過-規制	1.000-00000020

名称	法面整形(盛土部)	単位	m2	数量	1	単価	
規格	有り無し						

名称	規格／条件	単位	数量	単価	金額	摘要
法面整形	整形箇所＝盛土部：法面締固めの有無＝有り：現場制約の有無＝無し：土質＝ﾚｷ質土､砂及び砂質土､粘性土：費用の内訳＝全ての費用：	ｍ２	1			CB220010 管理費区分 無 単-43号
計						
単価						

1次単価表

単-5号

単価適用年月	20250709
歩掛適用年月	20250709
労務調整-超過-規制	1.000-00000020

名称	路面工内法面整形	単位	m2	数量	1	単価	
規格	盛土部無し無し						

名称	規格／条件	単位	数量	単価	金額	摘要
法面整形	整形箇所＝盛土部：法面締固めの有無＝無し：現場制約の有無＝無し：土質＝ﾚｷ質土､砂及び砂質土､粘性土：費用の内訳＝全ての費用：	ｍ２	1			CB220010 管理費区分 無 単-44号
計						
単価						

1次単価表

単-6号

単価適用年月	20250709
歩掛適用年月	20250709
労務調整-超過-規制	1.000-00000020

名称	土砂等運搬	単位	m3	数量	1	単価	
規格	土砂(岩塊･玉石混り土含む)【ダンプトラック［オンロード・ディーゼル］｜１０ｔ積級　】【タイヤ損耗費｜１０ｔ積級　良好　供用日　】						

名称	規格／条件	単位	数量	単価	金額	摘要
土砂等運搬	土砂等発生現場＝標準：積込機種･規格＝ﾊﾞｯｸﾎｳ山積0.8m3（平積0.6m3）：土質＝土砂（岩塊･玉石混り土含む）：DID区間の有無＝無し：運搬距離（km）（DID区間無）＝6.5km以下：【ダンプトラック［オンロード・ディーゼル］｜１０ｔ積級　】【タイヤ損耗費｜１０ｔ積級　良好　供用日　】	ｍ３	1			CB210110 管理費区分 無 単-45号
計						
単価						

1次単価表

単-7号

単価適用年月	20250709
歩掛適用年月	20250709
労務調整-超過-規制	1.000-00000020

名称	残土等処分	単位	m3	数量	1	単価	
規格	【処分費｜　】						

名称	規格／条件	単位	数量	単価	金額	摘要
残土等処分	【処分費｜　】	ｍ３	1			CB210560 管理費区分 T 単-46号
計						
単価						

1次単価表

単-8号

単価適用年月	20250709
歩掛適用年月	20250709
労務調整-超過-規制	1.000-00000020

名称	積芝	単位	m2	数量	1	単価	
規格	【生芝｜一般用　規格：ロール芝　厚さ３ｃｍ以上　※栽培土工芝を含む　】						

名称	規格／条件	単位	数量	単価	金額	摘要
積芝	資材計上区分＝材料費＋施工費： 【生芝｜一般用　規格：ロール芝　厚さ３ｃ ｍ以上　※栽培土工芝を含む　】	m2	1			DX042270 管理費区分 無 単-47号
計						
単価						

1次単価表

単-9号

単価適用年月	20250709
歩掛適用年月	20250709
労務調整-超過-規制	1.000-00000020

名称	床掘り	単位	m3	数量	1	単価	
規格	土砂						

名称	規格／条件	単位	数量	単価	金額	摘要
床掘り	土質＝土砂：施工方法＝上記以外（小規模） ：費用の内訳＝全ての費用：	ｍ３	1			CB210030 管理費区分 無 単-48号
計						
単価						

1次単価表

単-10号

単価適用年月	20250709
歩掛適用年月	20250709
労務調整-超過-規制	1.000-00000020

名称	埋戻し	単位	m3	数量	1	単価	
規格	土砂						

名称	規格／条件	単位	数量	単価	金額	摘要
埋戻し	施工方法＝上記以外（小規模）：土質＝土砂 ：費用の内訳＝全ての費用：	ｍ３	1			CB210410 管理費区分 無 単-49号
計						
単価						

1次単価表

単-11号

単価適用年月	20250709
歩掛適用年月	20250709
労務調整-超過-規制	1.000-00000020

名称	盛土	単位	m3	数量	1	単価	
規格	土砂						

名称	規格／条件	単位	数量	単価	金額	摘要
埋戻し	施工方法＝上記以外（小規模）：土質＝土砂 ：費用の内訳＝全ての費用：	ｍ３	1			CB210410 管理費区分 無 単-50号
計						
単価						

1次単価表

単-12号

単価適用年月	20250709
歩掛適用年月	20250709
労務調整-超過-規制	1.000-00000020

名称	波付加工管	単位	m	数量	1	単価	
規格	据付・撤去波状管200～400mm【合成樹脂管｜波状管　φ200mm　無孔管　耐圧強度2300N/m以上　可とう性35mm/50N以上　長さ4m/本導水用にも適用可】						

名称	規格／条件	単位	数量	単価	金額	摘要
暗渠排水管	作業区分＝据付：管種別＝波状管及び網状管：呼び径＝200～400mm：継手材料費＝不要：費用の内訳＝全ての費用：【合成樹脂管｜波状管　φ200mm　無孔管　耐圧強度2300N/m以上　可とう性35mm/50N以上　長さ4m/本導水用にも適用可】	m	1			CB222770 管理費区分 無 単-51号
計						
単価						

1次単価表

単-13号

単価適用年月	20250709
歩掛適用年月	20250709
労務調整-超過-規制	1.000-00000020

名称	床掘り	単位	m3	数量	1	単価	
規格	土砂						

名称	規格／条件	単位	数量	単価	金額	摘要
床掘り	土質＝土砂：施工方法＝上記以外（小規模） ：費用の内訳＝全ての費用：	ｍ３	1			CB210030 管理費区分 無 単-52号
計						
単価						

1次単価表

単-14号

単価適用年月	20250709
歩掛適用年月	20250709
労務調整-超過-規制	1.000-00000020

名称	埋戻し	単位	m3	数量	1	単価	
規格	土砂						

名称	規格／条件	単位	数量	単価	金額	摘要
埋戻し	施工方法＝上記以外（小規模）：土質＝土砂 ：費用の内訳＝全ての費用：	ｍ３	1			CB210410 管理費区分 無 単-53号
計						
単価						

1次単価表

単-15号

単価適用年月	20250709
歩掛適用年月	20250709
労務調整-超過-規制	1.000-00000020

名称	暗渠排水管撤去	単位	m	数量	1	単価	
規格	撤去						

名称	規格／条件	単位	数量	単価	金額	摘要
暗渠排水管	作業区分＝撤去：管種別＝波状管及び網状管：呼び径＝200～400㎜：	m	1			CB222770 管理費区分 無 単-54号
計						
単価						

1次単価表

単-16号

単価適用年月	20250709
歩掛適用年月	20250709
労務調整-超過-規制	1.000-00000020

名称	舗装版切断	単位	m	数量	1	単価	
規格	ｱｽﾌｧﾙﾄ舗装版15cm以下						

名称	規格／条件	単位	数量	単価	金額	摘要
舗装版切断	舗装版種別＝ｱｽﾌｧﾙﾄ舗装版：ｱｽﾌｧﾙﾄ舗装版厚＝15cm以下：費用の内訳＝全ての費用：	m	1			CB430510 管理費区分 無 単-55号
計						
単価						

1次単価表

単-17号

単価適用年月	20250709
歩掛適用年月	20250709
労務調整-超過-規制	1.000-00000020

名称	舗装版破砕	単位	m2	数量	1	単価	
規格	ｱｽﾌｧﾙﾄ舗装版　cm						

名称	規格／条件	単位	数量	単価	金額	摘要
舗装版破砕	舗装版種別＝ｱｽﾌｧﾙﾄ舗装版：障害等の有無＝無し：騒音振動対策＝不要：舗装版厚＝15cm以下：積込作業の有無＝有り：費用の内訳＝全ての費用：	ｍ２	1			CB430310 管理費区分 無 単-56号
計						
単価						

1次単価表

単-18号

単価適用年月	20250709
歩掛適用年月	20250709
労務調整-超過-規制	1.000-00000020

名称	殻運搬	単位	m3	数量	1	単価	
規格	ｱｽﾌｧﾙﾄ殻【ダンプトラック［オンロード・ディーゼル］｜１０ｔ積級　】【タイヤ損耗費｜１０ｔ積級　良好　供用日　】						

名称	規格／条件	単位	数量	単価	金額	摘要
殻運搬	殻発生作業＝舗装版破砕：積込工法区分＝機械（騒音対策不要､厚15cm以下）：DID区間の有無＝無し：運搬距離（km）（DID区間無）＝6.5km以下：費用の内訳＝全ての費用：【ダンプトラック［オンロード・ディーゼル］｜１０ｔ積級　】【タイヤ損耗費｜１０ｔ積級　良好　供用日　】	ｍ３	1			CB227010 管理費区分 無 単-57号
計						
単価						

1次単価表

単-19号

単価適用年月	20250709
歩掛適用年月	20250709
労務調整-超過-規制	1.000-00000020

名称	廃プラスチック運搬	単位	台	数量	1	単価	
規格	廃プラ(波付加工管)運搬距離：5.1km						

名称	規格／条件	単位	数量	単価	金額	摘要
貨物自動車による運搬(1車1回・20t未満)	運搬区分＝小型車(2tクラス)：積載量が2t以下：片道運搬距離（実数入力）＝5.1km：各種運賃割増＝無し：その他の諸料金の有無＝無：	台	1			DX010010 管理費区分 無 単-58号
計						
単価						

1次単価表

単-20号

単価適用年月	20250709
歩掛適用年月	20250709
労務調整-超過-規制	1.000-00000020

名称	殻処分	単位	m3	数量	1	単価	
規格	ｱｽﾌｧﾙﾄ殻【アスファルト塊受入費｜３０～５０ｃｍ程度の大きさ　】						

名称	規格／条件	単位	数量	単価	金額	摘要
処分費（t）	【アスファルト塊受入費｜３０～５０ｃｍ程度の大きさ　】	t	2.31			WB020052 管理費区分 T 単-59号
計						
単価						

1次単価表

単-21号

単価適用年月	20250709
歩掛適用年月	20250709
労務調整-超過-規制	1.000-00000020

名称	汚泥処分	単位	t	数量	1	単価	
規格	建設汚泥						

名称	規格／条件	単位	数量	単価	金額	摘要
産業廃棄物中間処理料金	汚泥　含水率８５％以上（計量費含む）　無機性汚泥	t	1			ZKD5605800 管理費区分 T 地方資材単価
産業廃棄物中間処理料金	循環税相当額　汚泥　含水率８５％以上(計量費含む）無機性汚泥	t	1			ZKD5605900 管理費区分 9 地方資材単価
計						
単価						

1次単価表

単-22号

単価適用年月	20250709
歩掛適用年月	20250709
労務調整-超過-規制	1.000-00000020

名称	廃プラスチック処分	単位	t	数量	1	単価	
規格	廃プラ(波付加工管)運搬距離：5.1km						

名称	規格／条件	単位	数量	単価	金額	摘要
産業廃棄物中間処理料金	廃プラスチック類	t	1			ZKD5648000 管理費区分 T 地方資材単価
産業廃棄物中間処理料金	循環税相当額　廃プラスチック類	t	1			ZKD5648100 管理費区分 9 地方資材単価
計						
単価						

1次単価表

単-23号

単価適用年月	20250709
歩掛適用年月	20250709
労務調整-超過-規制	1.000-00000020

名称	不陸整正	単位	m2	数量	1	単価	
規格	無し						

名称	規格／条件	単位	数量	単価	金額	摘要
不陸整正	補足材料の有無＝無し：費用の内訳＝全ての費用：	ｍ２	1			CB410010 管理費区分 無 単-60号
計						
単価						

1次単価表

単-24号

単価適用年月	20250709
歩掛適用年月	20250709
労務調整-超過-規制	1.000-00000020

名称	凍上抑制層（車道部）	単位	m2	数量	1	単価	
規格	φ80㎜級切込砂利　t=500㎜【切込砂利｜０～８０㎜　】						

名称	規格／条件	単位	数量	単価	金額	摘要
下層路盤（車道・路肩部）	全仕上り厚（実数入力）＝500㎜：施工区分＝3層施工：材料＝路盤材（各種）：費用の内訳＝全ての費用：【切込砂利｜０～８０㎜　】	ｍ２	1			CB410030 管理費区分 無 単-61号
計						
単価						

1次単価表

単-25号

単価適用年月	20250709
歩掛適用年月	20250709
労務調整-超過-規制	1.000-00000020

名称	凍上抑制層（車道部）	単位	m2	数量	1	単価	
規格	φ80㎜級切込砂利　t=550㎜【切込砂利｜０～８０㎜　】						

名称	規格／条件	単位	数量	単価	金額	摘要
下層路盤（車道・路肩部）	全仕上り厚（実数入力）＝550㎜：施工区分＝3層施工：材料＝路盤材（各種）：費用の内訳＝全ての費用：【切込砂利｜０～８０㎜　】	ｍ２	1			CB410030 管理費区分 無 単-62号
計						
単価						

1次単価表

単-26号

単価適用年月	20250709
歩掛適用年月	20250709
労務調整-超過-規制	1.000-00000020

名称	敷砂利	単位	m2	数量	1	単価	
規格	φ40㎜級切込砂利　t=100㎜【切込砂利｜０～４０㎜　】						

名称	規格／条件	単位	数量	単価	金額	摘要
下層路盤（車道・路肩部）	全仕上り厚（実数入力）＝100㎜：施工区分＝1層施工：材料＝路盤材（各種）：費用の内訳＝全ての費用：【切込砂利｜０～４０㎜　】	ｍ２	1			CB410030 管理費区分 無 単-63号
計						
単価						

1次単価表

単-27号

単価適用年月	20250709
歩掛適用年月	20250709
労務調整-超過-規制	1.000-00000020

名称	下層路盤(車道・路肩部)	単位	m2	数量	1	単価	
規格	φ40㎜級切込砂利　t=200㎜【切込砂利｜０～４０㎜　】						

名称	規格／条件	単位	数量	単価	金額	摘要
下層路盤（車道・路肩部）	全仕上り厚（実数入力）＝200㎜：施工区分＝1層施工：材料＝路盤材（各種）：費用の内訳＝全ての費用：【切込砂利｜０～４０㎜　】	ｍ２	1			CB410030 管理費区分 無 単-64号
計						
単価						

1次単価表

単-28号

単価適用年月	20250709
歩掛適用年月	20250709
労務調整-超過-規制	1.000-00000020

名称	下層路盤(車道・路肩部)	単位	m2	数量	1	単価	
規格	φ40mm級切込砂利　t=220mm【切込砂利｜０～４０mm　】						

名称	規格／条件	単位	数量	単価	金額	摘要
下層路盤（車道・路肩部）	全仕上り厚（実数入力）＝220mm：施工区分＝2層施工：材料＝路盤材（各種）：費用の内訳＝全ての費用：【切込砂利｜０～４０mm　】	ｍ２	1			CB410030 管理費区分 無 単-65号
計						
単価						

1次単価表

単-29号

単価適用年月	20250709
歩掛適用年月	20250709
労務調整-超過-規制	1.000-00000020

名称	上層路盤(車道・路肩部)	単位	m2	数量	1	単価	
規格	アスファルト安定処理、t=50mm【アスファルト混合物｜　】【アスファルト安定処理｜Ａｓ量３．５～５．５％　車道用　】						

名称	規格／条件	単位	数量	単価	金額	摘要
上層路盤（車道・路肩部）	材料＝路盤材（瀝青安定処理材各種）：平均幅員＝3.0m超：1層当平均仕上厚 100mm以下＝50mm：瀝青材料種類＝ﾌﾟﾗｲﾑｺｰﾄ PK-3：費用の内訳＝全ての費用：【アスファルト混合物｜　】【アスファルト安定処理｜Ａｓ量３．５～５．５％　車道用　】	ｍ２	1			CB410040 管理費区分 無 単-66号
計						
単価						

1次単価表

単-30号

単価適用年月	20250709
歩掛適用年月	20250709
労務調整-超過-規制	1.000-00000020

名称	表層(車道・路肩部)	単位	m2	数量	1	単価	
規格	再生粗粒度アスコン、t=40mm【アスファルト混合物｜　】【再生粗粒度アスファルト混合物｜Ａｓ量４．５～６．５％　配合率５０％　車道用　】						

名称	規格／条件	単位	数量	単価	金額	摘要
表層（車道・路肩部）	平均幅員＝3.0m超：1層当平均仕上厚 70mm以下＝40mm：材料＝各種（2.30以上2.40t/m3未満）：瀝青材料種類＝ﾌﾟﾗｲﾑｺｰﾄ PK-3：費用の内訳＝全ての費用：【アスファルト混合物｜　】【再生粗粒度アスファルト混合物｜Ａｓ量４．５～６．５％　配合率５０％　車道用　】	ｍ２	1			CB410260 管理費区分 無 単-67号
計						
単価						

1次単価表

単-31号

単価適用年月	20250709
歩掛適用年月	20250709
労務調整-超過-規制	1.000-00000020

名称	表層(車道・路肩部)	単位	m2	数量	1	単価	
規格	細粒度ギャップアスコン、t=40mm【アスファルト混合物｜　】【細粒度ギャップアスファルト混合物｜Ａｓ量６．０～８．０％　車道用　】						

名称	規格／条件	単位	数量	単価	金額	摘要
表層（車道・路肩部）	平均幅員＝3.0m超：1層当平均仕上厚 70mm以下＝40mm：材料＝各種（2.20以上2.30t/m3未満）：瀝青材料種類＝ﾀｯｸｺｰﾄ PK-4：費用の内訳＝全ての費用：【アスファルト混合物｜　】【細粒度ギャップアスファルト混合物｜Ａｓ量６．０～８．０％　車道用　】	ｍ２	1			CB410260 管理費区分 無 単-68号
計						
単価						

1次単価表

単-32号

単価適用年月	20250709
歩掛適用年月	20250709
労務調整-超過-規制	1.000-00000020

名称	基層(車道・路肩部)	単位	m2	数量	1	単価	
規格	細粒度アスコン、t=30mm【アスファルト混合物｜　】【細粒度アスファルト混合物｜Ａｓ量７．５～９．５％　車道用　】						

名称	規格／条件	単位	数量	単価	金額	摘要
基層（車道・路肩部）	平均幅員＝3.0m超：1層当平均仕上厚 70mm以下＝30mm：材料＝各種（2.20以上2.30t/m3未満）：瀝青材料種類＝ﾀｯｸｺｰﾄ PK-4：費用の内訳＝全ての費用：【アスファルト混合物｜　】【細粒度アスファルト混合物｜Ａｓ量７．５～９．５％　車道用　】	ｍ２	1			CB410240 管理費区分 無 単-69号
計						
単価						

1次単価表

単-33号

単価適用年月	20250709
歩掛適用年月	20250709
労務調整-超過-規制	1.000-00000020

名称	ﾍﾟｲﾝﾄ式区画線	単位	m	数量	1	単価	
規格	ﾍﾟｲﾝﾄ式 溶剤型実線 15cm常温						

名称	規格／条件	単位	数量	単価	金額	摘要
区画線設置	夜間作業の有無＝無し：施工方法区分＝ペイント式溶剤型：豪雪補正の有無＝有り：規格･仕様区分＝実線 15cm：時間的制約の有無＝無し：未供用区間の場合の補正＝無し：ペイント式塗料規格＝常温：塗料区分＝白：費用の内訳＝全ての費用：	m	1			WB821210 管理費区分 無 単-70号
計						
単価						

1次単価表

単-34号

単価適用年月	20250709
歩掛適用年月	20250709
労務調整-超過-規制	1.000-00000020

名称	溶融式区画線	単位	m	数量	1	単価	
規格	溶融式手動実線 45cm厚1.5mm無し						

名称	規格／条件	単位	数量	単価	金額	摘要
区画線設置	夜間作業の有無＝無し：施工方法区分＝溶融式手動：豪雪補正の有無＝有り：規格･仕様区分＝実線 45cm：時間的制約の有無＝無し：塗布厚＝1.5mm：排水性舗装に施工する場合の補正＝無し：未供用区間の場合の補正＝無し：溶融式塗料規格＝含有量15～18%：塗料区分＝白：プライマー規格＝アスファルト舗装：費用の内訳＝全ての費用：	m	1			WB821210 管理費区分 無 単-71号
計						
単価						

1次単価表

単-35号

単価適用年月	20250709
歩掛適用年月	20250709
労務調整-超過-規制	1.000-00000020

名称	溶融式区画線	単位	m	数量	1	単価	
規格	溶融式手動破線 30cm厚1.5mm無し						

名称	規格／条件	単位	数量	単価	金額	摘要
区画線設置	夜間作業の有無＝無し：施工方法区分＝溶融式手動：豪雪補正の有無＝有り：規格･仕様区分＝破線 30cm：時間的制約の有無＝無し：塗布厚＝1.5mm：排水性舗装に施工する場合の補正＝無し：未供用区間の場合の補正＝無し：溶融式塗料規格＝含有量15～18%：塗料区分＝白：プライマー規格＝アスファルト舗装：費用の内訳＝全ての費用：	m	1			WB821210 管理費区分 無 単-72号
計						
単価						

1次単価表

単-36号

単価適用年月	20250709
歩掛適用年月	20250709
労務調整-超過-規制	1.000-00000020

名称	視線誘導標	単位	本	数量	1	単価	
規格	土中建込10本以上30本未満						

名称	規格／条件	単位	数量	単価	金額	摘要
オーバーハング式スノーポールN型		基	1			WYB00002 管理費区分 無 【見積策定単価】
視線誘導標		基	1			WYB00003 管理費区分 無 単-73号 【見積策定歩掛】
計						
単価						

1次単価表

単-37号

単価適用年月	20250709
歩掛適用年月	20250709
労務調整-超過-規制	1.000-00000020

名称	交通誘導警備員	単位	人日	数量	1	単価	
規格							

名称	規格／条件	単位	数量	単価	金額	摘要
交通誘導警備員Ｂ		人日	1			WB010212 管理費区分 無 単-74号
計						
単価						

1次単価表

単-38号

単価適用年月	20250709
歩掛適用年月	20250709
労務調整-超過-規制	1.000-00000020

名称	立木・伐開物・抜根物運搬費	単位	t	数量	1	単価	
規格							

名称	規格／条件	単位	数量	単価	金額	摘要
立木、伐開物、抜根物等運搬	運搬距離＝２０．０ｋｍ以下：損耗費補修費区分＝良好：	t	1			DX090800 管理費区分 無 単-75号
計						
単価						

1次単価表

単-39号

単価適用年月	20250709
歩掛適用年月	20250709
労務調整-超過-規制	1.000-00000020

名称	立木・伐開物・抜根物処分費	単位	m3	数量	1	単価	
規格							

名称	規格／条件	単位	数量	単価	金額	摘要
産業廃棄物一般廃棄物処理料金	スキ取り物　ボサ類	空ｍ３	1			ZKD5831600 管理費区分 T 地方資材単価
計						
単価						

参考資料（1）（施工パッケージ）

単-40号　　CB210100

単価適用年月	20250709
歩掛適用年月	20250709
労務調整-超過-規制	1.000-00000020

名称	掘削	単位	m３	数量	1	単価	
規格	土砂 ｵｰﾌﾟﾝｶｯﾄ 無し 無し 5,000m3未満						

名称	規格／条件	単位	構成比率	標準単価	単価	摘要
標準単価						
労務構成比率		%				
運転手（特殊）	割増対象賃金比0.778	%				R0114 管理費区分 無 二省労務単価
材料構成比率		%				
軽油	ミニローリー渡し	%				Z006702002 管理費区分 無 刊行物単価
機械構成比率		%				
バックホウ（クローラ型）［標準型・超低騒音型］	排出ガス対策型（第３次基準値）　山積０．８ｍ３	%				M000202090 管理費区分 無

参考資料（1）（施工パッケージ）

単-41号　　CB210100

単価適用年月	20250709
歩掛適用年月	20250709
労務調整-超過-規制	1.000-00000020

名称	掘削	単位	m３	数量	1	単価	
規格	土砂 ｵｰﾌﾟﾝｶｯﾄ 無し 無し 5,000m3未満						

名称	規格／条件	単位	構成比率	標準単価	単価	摘要
標準単価						
労務構成比率		%				
運転手（特殊）	割増対象賃金比0.778	%				R0114 管理費区分 無 二省労務単価
材料構成比率		%				
軽油	ミニローリー渡し	%				Z006702002 管理費区分 無 刊行物単価
機械構成比率		%				
バックホウ（クローラ型）［標準型・超低騒音型］	排出ガス対策型（第３次基準値）　山積０．８ｍ３	%				M000202090 管理費区分 無

参考資料（1）（施工パッケージ）

単-42号　　CB210520

単価適用年月	20250709
歩掛適用年月	20250709
労務調整-超過-規制	1.000-00000020

名称	路床盛土	単位	m３	数量	1	単価	
規格	2.5m未満						

名称	規格／条件	単位	構成比率	標準単価	単価	摘要
標準単価						
労務構成比率		%				
普通作業員	割増対象賃金比0.828	%				R0102 管理費区分 無 二省労務単価
特殊作業員	割増対象賃金比0.769	%				R0101 管理費区分 無 二省労務単価
材料構成比率		%				
軽油	ミニローリー渡し	%				Z006702002 管理費区分 無 刊行物単価
機械構成比率		%				
振動ﾛｰﾗ(舗装用)[ﾊﾝﾄﾞｶﾞｲﾄﾞ式]	運転質量0.8～1.1t　排出ｶﾞｽ対策型基準値及び低・超低騒音型によらず適用 リース置場渡し	%				L001070002 管理費区分 無 刊行物単価

参考資料（1）（施工パッケージ）

単-43号　　CB220010

単価適用年月	20250709
歩掛適用年月	20250709
労務調整-超過-規制	1.000-00000020

名称	法面整形	単位	ｍ２	数量	1	単価	
規格	盛土部 有り 無し ﾚｷ質土､砂及び砂質土､粘性土　全ての費用						

名称	規格／条件	単位	構成比率	標準単価	単価	摘要
標準単価						
労務構成比率		%				
普通作業員	割増対象賃金比0.828	%				R0102 管理費区分 無 二省労務単価
運転手（特殊）	割増対象賃金比0.778	%				R0114 管理費区分 無 二省労務単価
土木一般世話役	割増対象賃金比0.775	%				R0125 管理費区分 無 二省労務単価
材料構成比率		%				
軽油	ミニローリー渡し	%				Z006702002 管理費区分 無 刊行物単価
機械構成比率		%				
バックホウ（クローラ）［標準］	山積０．８ｍ３（平積０．６ｍ３）　排出ｶﾞｽ対策型基準値及び低・超低騒音型によらず適用 リース置場渡し	%				L001010007 管理費区分 無 刊行物単価

参考資料（1）（施工パッケージ）

単-44号　　CB220010

単価適用年月	20250709
歩掛適用年月	20250709
労務調整-超過-規制	1.000-00000020

名称	法面整形	単位	m２	数量	1	単価	
規格	盛土部 無し 無し ﾚｷ質土､砂及び砂質土､粘性土　全ての費用						

名称	規格／条件	単位	構成比率	標準単価	単価	摘要
標準単価						
労務構成比率		%				
普通作業員	割増対象賃金比0.828	%				R0102 管理費区分 無 二省労務単価
運転手（特殊）	割増対象賃金比0.778	%				R0114 管理費区分 無 二省労務単価
土木一般世話役	割増対象賃金比0.775	%				R0125 管理費区分 無 二省労務単価
材料構成比率		%				
軽油	ミニローリー渡し	%				Z006702002 管理費区分 無 刊行物単価
機械構成比率		%				
バックホウ（クローラ）［標準］	山積０．８ｍ３（平積０．６ｍ３）　排出ｶﾞｽ対策型基準値及び低・超低騒音型によらず適用 リース置場渡し	%				L001010007 管理費区分 無 刊行物単価

参考資料（1）（施工パッケージ）

単-45号　　CB210110

単価適用年月	20250709
歩掛適用年月	20250709
労務調整-超過-規制	1.000-00000020

名称	土砂等運搬	単位	ｍ３	数量	1	単価	
規格	標準 ﾊﾞｯｸﾎｳ山積0.8m3（平積0.6m3）　土砂（岩塊･玉石混り土含む）　無し 6.5km以下						

名称	規格／条件	単位	構成比率	標準単価	単価	摘要
標準単価						
労務構成比率		%				
運転手（一般）	割増対象賃金比0.793	%				R0115 管理費区分 無 二省労務単価
材料構成比率		%				
軽油	ミニローリー渡し	%				Z006702002 管理費区分 無 刊行物単価
機械構成比率		%				
ダンプトラック［オンロード・ディーゼル］ 【タイヤ損耗費】	１０ｔ積級 【１０ｔ積級　良好　供用日】	%				M000301005 管理費区分 無 刊行物単価

参考資料（1）（施工パッケージ）

単-46号　　CB210560

単価適用年月	20250709
歩掛適用年月	20250709
労務調整-超過-規制	1.000-00000020

名称	残土等処分	単位	m３	数量	1	単価	
規格							

名称	規格／条件	単位	構成比率	標準単価	単価	摘要
標準単価						
材料構成比率		%				
処分費		%				Y007600000-002 管理費区分 T

参考資料（1）

単-47号　　DX042270

単価適用年月	20250709
歩掛適用年月	20250709
労務調整-超過-規制	1.000-00000020

名称	積芝	単位	m2	数量	100	単価	
規格	材料費＋施工費						

名称	規格／条件	単位	数量	単価	金額	摘要
普通作業員	割増対象賃金比0.828	人	30.8			R0102 管理費区分 無 二省労務単価 Z1
生芝	一般用　規格：ロール芝　厚さ３ｃｍ以上　※栽培土工芝を含む	ｍ２	1,170			ZKD2049000 管理費区分 無 地方資材単価 Z1
諸雑費（まるめ）		式	1			ZS3000004 管理費区分 無 ZZ1
計						
単価						

参考資料（1）（施工パッケージ）

単-48号　　CB210030

単価適用年月	20250709
歩掛適用年月	20250709
労務調整-超過-規制	1.000-00000020

名称	床掘り	単位	m３	数量	1	単価	
規格	土砂 上記以外（小規模） 全ての費用						

名称	規格／条件	単位	構成比率	標準単価	単価	摘要
標準単価						
労務構成比率		%				
運転手（特殊）	割増対象賃金比0.778	%				R0114 管理費区分 無 二省労務単価
普通作業員	割増対象賃金比0.828	%				R0102 管理費区分 無 二省労務単価
材料構成比率		%				
軽油	ミニローリー渡し	%				Z006702002 管理費区分 無 刊行物単価
機械構成比率		%				
バックホウ（クローラ）［後方超小旋回型］	排ガス型（第２次） 山積０．２８ｍ３	%				M000202096 管理費区分 無 刊行物単価

参考資料（1）（施工パッケージ）

単-49号　　CB210410

単価適用年月	20250709
歩掛適用年月	20250709
労務調整-超過-規制	1.000-00000020

名称	埋戻し	単位	ｍ３	数量	1	単価	
規格	上記以外（小規模）　土砂 全ての費用						

名称	規格／条件	単位	構成比率	標準単価	単価	摘要
標準単価						
労務構成比率		%				
普通作業員	割増対象賃金比0.828	%				R0102 管理費区分 無 二省労務単価
特殊作業員	割増対象賃金比0.769	%				R0101 管理費区分 無 二省労務単価
運転手（特殊）	割増対象賃金比0.778	%				R0114 管理費区分 無 二省労務単価
材料構成比率		%				
軽油	ミニローリー渡し	%				Z006702002 管理費区分 無 刊行物単価
ガソリン	レギュラー　スタンド渡し　無鉛　JIS K 2202 2号	%				Z006704001 管理費区分 無 刊行物単価
機械構成比率		%				
バックホウ（クローラ）［後方超小旋回型］	排ガス型（第２次）　山積０．２８ｍ３	%				M000202096 管理費区分 無 刊行物単価
ランマ	質量６０～８０ｋｇ	%				M000806001 管理費区分 無 刊行物単価

参考資料（1）（施工パッケージ）

単-50号　　CB210410

単価適用年月	20250709
歩掛適用年月	20250709
労務調整-超過-規制	1.000-00000020

名称	埋戻し	単位	ｍ３	数量	1	単価	
規格	上記以外（小規模）　土砂 全ての費用						

名称	規格／条件	単位	構成比率	標準単価	単価	摘要
標準単価						
労務構成比率		%				
普通作業員	割増対象賃金比0.828	%				R0102 管理費区分 無 二省労務単価
特殊作業員	割増対象賃金比0.769	%				R0101 管理費区分 無 二省労務単価
運転手（特殊）	割増対象賃金比0.778	%				R0114 管理費区分 無 二省労務単価
材料構成比率		%				
軽油	ミニローリー渡し	%				Z006702002 管理費区分 無 刊行物単価
ガソリン	レギュラー　スタンド渡し　無鉛　JIS K 2202 2号	%				Z006704001 管理費区分 無 刊行物単価
機械構成比率		%				
バックホウ（クローラ）［後方超小旋回型］	排ガス型（第２次）　山積０．２８ｍ３	%				M000202096 管理費区分 無 刊行物単価
ランマ	質量６０～８０ｋｇ	%				M000806001 管理費区分 無 刊行物単価

参考資料（1）（施工パッケージ）

単-51号　　CB222770

単価適用年月	20250709
歩掛適用年月	20250709
労務調整-超過-規制	1.000-00000020

名称	暗渠排水管	単位	m	数量	1	単価	
規格	据付 波状管及び網状管 200～400mm 不要 全ての費用						

名称	規格／条件	単位	構成比率	標準単価	単価	摘要
標準単価						
労務構成比率		%				
普通作業員	割増対象賃金比0.828	%				R0102 管理費区分 無 二省労務単価
土木一般世話役	割増対象賃金比0.775	%				R0125 管理費区分 無 二省労務単価
材料構成比率		%				
合成樹脂管	波状管　φ200mm　無孔管　耐圧強度2300N/m以上　可とう性35mm/50N以上　長さ4m/本導水用にも適用可	%				ZAB6408000 管理費区分 無 道建設部策定単価

参考資料（1）（施工パッケージ）

単-52号　　CB210030

単価適用年月	20250709
歩掛適用年月	20250709
労務調整-超過-規制	1.000-00000020

名称	床掘り	単位	ｍ３	数量	1	単価	
規格	土砂 上記以外（小規模） 全ての費用						

名称	規格／条件	単位	構成比率	標準単価	単価	摘要
標準単価						
労務構成比率		%				
運転手（特殊）	割増対象賃金比0.778	%				R0114 管理費区分 無 二省労務単価
普通作業員	割増対象賃金比0.828	%				R0102 管理費区分 無 二省労務単価
材料構成比率		%				
軽油	ミニローリー渡し	%				Z006702002 管理費区分 無 刊行物単価
機械構成比率		%				
バックホウ（クローラ）［後方超小旋回型］	排ガス型（第２次） 山積０．２８ｍ３	%				M000202096 管理費区分 無 刊行物単価

参考資料（1）（施工パッケージ）

単-53号　　CB210410

単価適用年月	20250709
歩掛適用年月	20250709
労務調整-超過-規制	1.000-00000020

名称	埋戻し	単位	ｍ３	数量	1	単価	
規格	上記以外（小規模）　土砂 全ての費用						

名称	規格／条件	単位	構成比率	標準単価	単価	摘要
標準単価						
労務構成比率		%				
普通作業員	割増対象賃金比0.828	%				R0102 管理費区分 無 二省労務単価
特殊作業員	割増対象賃金比0.769	%				R0101 管理費区分 無 二省労務単価
運転手（特殊）	割増対象賃金比0.778	%				R0114 管理費区分 無 二省労務単価
材料構成比率		%				
軽油	ミニローリー渡し	%				Z006702002 管理費区分 無 刊行物単価
ガソリン	レギュラー　スタンド渡し　無鉛　JIS K 2202 2号	%				Z006704001 管理費区分 無 刊行物単価
機械構成比率		%				
バックホウ（クローラ）［後方超小旋回型］	排ガス型（第２次）　山積０．２８ｍ３	%				M000202096 管理費区分 無 刊行物単価
ランマ	質量６０～８０ｋｇ	%				M000806001 管理費区分 無 刊行物単価

参考資料（1）（施工パッケージ）

単-54号　　CB222770

単価適用年月	20250709
歩掛適用年月	20250709
労務調整-超過-規制	1.000-00000020

名称	暗渠排水管	単位	m	数量	1	単価	
規格	撤去 波状管及び網状管 200～400mm						

名称	規格／条件	単位	構成比率	標準単価	単価	摘要
標準単価						
労務構成比率		%				
普通作業員	割増対象賃金比0.828	%				R0102 管理費区分 無 二省労務単価
土木一般世話役	割増対象賃金比0.775	%				R0125 管理費区分 無 二省労務単価

参考資料（1）（施工パッケージ）

単-55号　　CB430510

単価適用年月	20250709
歩掛適用年月	20250709
労務調整-超過-規制	1.000-00000020

名称	舗装版切断	単位	m	数量	1	単価	
規格	ｱｽﾌｧﾙﾄ舗装版 15cm以下 全ての費用						

名称	規格／条件	単位	構成比率	標準単価	単価	摘要
標準単価						
労務構成比率		%				
特殊作業員	割増対象賃金比0.769	%				R0101 管理費区分 無 二省労務単価
土木一般世話役	割増対象賃金比0.775	%				R0125 管理費区分 無 二省労務単価
普通作業員	割増対象賃金比0.828	%				R0102 管理費区分 無 二省労務単価
材料構成比率		%				
ｺﾝｸﾘｰﾄｶｯﾀ(ﾌﾞﾚｰﾄﾞ)	径18ｲﾝﾁ	%				Z006540009 管理費区分 無 刊行物単価
ガソリン	レギュラー　スタンド渡し　無鉛　JIS K 2202 2号	%				Z006704001 管理費区分 無 刊行物単価
機械構成比率		%				
コンクリートカッタ［バキューム式（超低騒音型）］	湿式　切削深２０ｃｍ級　ブレード径φ５６ｃｍ	%				M001161013 管理費区分 無

参考資料（1）（施工パッケージ）

単-56号　　CB430310

単価適用年月	20250709
歩掛適用年月	20250709
労務調整-超過-規制	1.000-00000020

名称	舗装版破砕	単位	ｍ２	数量	1	単価	
規格	ｱｽﾌｧﾙﾄ舗装版 無し 不要 15cm以下 有り 全ての費用						

名称	規格／条件	単位	構成比率	標準単価	単価	摘要
標準単価						
労務構成比率		%				
土木一般世話役	割増対象賃金比0.775	%				R0125 管理費区分 無 二省労務単価
運転手（特殊）	割増対象賃金比0.778	%				R0114 管理費区分 無 二省労務単価
普通作業員	割増対象賃金比0.828	%				R0102 管理費区分 無 二省労務単価
材料構成比率		%				
軽油	ミニローリー渡し	%				Z006702002 管理費区分 無 刊行物単価
機械構成比率		%				
バックホウ（クローラ型）［後方超小旋回型］	山積０．４５ｍ３（平積０．３５ｍ３） 排出ｶﾞｽ対策型基準値及び低・超低騒音型によらず適用 リース置場渡し	%				L001010012 管理費区分 無 刊行物単価

参考資料（1）（施工パッケージ）

単-57号　　CB227010

単価適用年月	20250709
歩掛適用年月	20250709
労務調整-超過-規制	1.000-00000020

名称	殻運搬	単位	ｍ３	数量	1	単価	
規格	舗装版破砕 機械（騒音対策不要､厚15cm以下） 無し　6.5km以下 全ての費用						

名称	規格／条件	単位	構成比率	標準単価	単価	摘要
標準単価						
労務構成比率		%				
運転手（一般）	割増対象賃金比0.793	%				R0115 管理費区分 無 二省労務単価
材料構成比率		%				
軽油	ミニローリー渡し	%				Z006702002 管理費区分 無 刊行物単価
機械構成比率		%				
ダンプトラック［オンロード・ディーゼル］ 【タイヤ損耗費】	１０ｔ積級 【１０ｔ積級　良好　供用日】	%				M000301005 管理費区分 無 刊行物単価

参考資料（1）

単-58号　　DX010010

単価適用年月	20250709
歩掛適用年月	20250709
労務調整-超過-規制	1.000-00000020

名称	貨物自動車による運搬(1車1回・20t未満)	単位	台	数量	1	単価	
規格	小型車(2tクラス)：積載量が2t以下 5.1km 無し 無						

名称	規格／条件	単位	数量	単価	金額	摘要
一般貨物自動車運賃	小型車(2tｸﾗｽ) 10kmまで	台	1			ZAE3000100 管理費区分 無 その他単価 Z1
諸雑費（まるめ）		式	1			ZS3000004 管理費区分 無 ZZ1
計						
単価						

参考資料（1）

単-59号　　WB020052

単価適用年月	20250709
歩掛適用年月	20250709
労務調整-超過-規制	1.000-00000020

名称	処分費（t）	単位	t	数量	100	単価	
規格							

名称	規格／条件	単位	数量	単価	金額	摘要
アスファルト塊受入費	３０～５０ｃｍ程度の大きさ	t	100			ZKD4001000 管理費区分 T 地方資材単価
計						
単価						

参考資料（1）（施工パッケージ）

単-60号　　CB410010

単価適用年月	20250709
歩掛適用年月	20250709
労務調整-超過-規制	1.000-00000020

名称	不陸整正	単位	m２	数量	1	単価	
規格	無し 全ての費用						

名称	規格／条件	単位	構成比率	標準単価	単価	摘要
標準単価						
労務構成比率		%				
運転手（特殊）	割増対象賃金比0.778	%				R0114 管理費区分 無 二省労務単価
特殊作業員	割増対象賃金比0.769	%				R0101 管理費区分 無 二省労務単価
普通作業員	割増対象賃金比0.828	%				R0102 管理費区分 無 二省労務単価
土木一般世話役	割増対象賃金比0.775	%				R0125 管理費区分 無 二省労務単価
材料構成比率		%				
軽油	ミニローリー渡し	%				Z006702002 管理費区分 無 刊行物単価
機械構成比率		%				
モータグレーダ［土工用・排ガス対策型（第２次）］	ブレード幅３．１ｍ	%				M000701015 管理費区分 無
ロードローラ［マカダム・排ガス対策型（第２次）］	運転質量１０ｔ　締固め幅２．１ｍ	%				M000801009 管理費区分 無 刊行物単価

参考資料（1）（施工パッケージ）

単-60号　　CB410010

単価適用年月	20250709
歩掛適用年月	20250709
労務調整-超過-規制	1.000-00000020

名称	不陸整正	単位	ｍ２	数量	1	単価	
規格	無し 全ての費用						

名称	規格／条件	単位	構成比率	標準単価	単価	摘要
ﾀｲﾔﾛｰﾗ[普通型]	運転質量8～20t　排出ｶﾞｽ対策型基準値及び低・超低騒音型によらず適用 リース置場渡し	%				L001060003 管理費区分 無 刊行物単価

参考資料（1）（施工パッケージ）

単-61号　　CB410030

単価適用年月	20250709
歩掛適用年月	20250709
労務調整-超過-規制	1.000-00000020

名称	下層路盤（車道・路肩部）	単位	ｍ２	数量	1	単価	
規格	500mm 3層施工 路盤材（各種） 全ての費用						

名称	規格／条件	単位	構成比率	標準単価	単価	摘要
標準単価						
労務構成比率		%				
運転手（特殊）	割増対象賃金比0.778	%				R0114 管理費区分 無 二省労務単価
特殊作業員	割増対象賃金比0.769	%				R0101 管理費区分 無 二省労務単価
普通作業員	割増対象賃金比0.828	%				R0102 管理費区分 無 二省労務単価
土木一般世話役	割増対象賃金比0.775	%				R0125 管理費区分 無 二省労務単価
材料構成比率		%				
切込砂利	０～８０㎜	%				ZKD0006000 管理費区分 無 地方資材単価
軽油	ミニローリー渡し	%				Z006702002 管理費区分 無 刊行物単価
機械構成比率		%				
モータグレーダ［土工用・排ガス対策型（第２次）］	ブレード幅３．１ｍ	%				M000701015 管理費区分 無

参考資料（1）（施工パッケージ）

単-61号　　CB410030

単価適用年月	20250709
歩掛適用年月	20250709
労務調整-超過-規制	1.000-00000020

名称	下層路盤（車道・路肩部）	単位	ｍ２	数量	1	単価	
規格	500mm 3層施工 路盤材（各種） 全ての費用						

名称	規格／条件	単位	構成比率	標準単価	単価	摘要
ロードローラ［マカダム・排ガス対策型（第２次）］	運転質量１０ｔ　締固め幅２．１ｍ	%				M000801009 管理費区分 無 刊行物単価
ﾀｲﾔﾛｰﾗ[普通型]	運転質量8～20t　排出ｶﾞｽ対策型基準値及び低・超低騒音型によらず適用 リース置場渡し	%				L001060003 管理費区分 無 刊行物単価

参考資料（1）（施工パッケージ）

単-62号　　CB410030

単価適用年月	20250709
歩掛適用年月	20250709
労務調整-超過-規制	1.000-00000020

名称	下層路盤（車道・路肩部）	単位	ｍ２	数量	1	単価	
規格	550mm 3層施工 路盤材（各種） 全ての費用						

名称	規格／条件	単位	構成比率	標準単価	単価	摘要
標準単価						
労務構成比率		%				
運転手（特殊）	割増対象賃金比0.778	%				R0114 管理費区分 無 二省労務単価
特殊作業員	割増対象賃金比0.769	%				R0101 管理費区分 無 二省労務単価
普通作業員	割増対象賃金比0.828	%				R0102 管理費区分 無 二省労務単価
土木一般世話役	割増対象賃金比0.775	%				R0125 管理費区分 無 二省労務単価
材料構成比率		%				
切込砂利	０～８０㎜	%				ZKD0006000 管理費区分 無 地方資材単価
軽油	ミニローリー渡し	%				Z006702002 管理費区分 無 刊行物単価
機械構成比率		%				
モータグレーダ［土工用・排ガス対策型（第２次）］	ブレード幅３．１ｍ	%				M000701015 管理費区分 無

参考資料（1）（施工パッケージ）

単-62号　　CB410030

単価適用年月	20250709
歩掛適用年月	20250709
労務調整-超過-規制	1.000-00000020

名称	下層路盤（車道・路肩部）	単位	ｍ２	数量	1	単価	
規格	550mm 3層施工 路盤材（各種） 全ての費用						

名称	規格／条件	単位	構成比率	標準単価	単価	摘要
ロードローラ［マカダム・排ガス対策型（第２次）］	運転質量１０ｔ　締固め幅２．１ｍ	%				M000801009 管理費区分 無 刊行物単価
ﾀｲﾔﾛｰﾗ[普通型]	運転質量8～20t　排出ｶﾞｽ対策型基準値及び低・超低騒音型によらず適用 リース置場渡し	%				L001060003 管理費区分 無 刊行物単価

参考資料（1）（施工パッケージ）

単-63号　　CB410030

単価適用年月	20250709
歩掛適用年月	20250709
労務調整-超過-規制	1.000-00000020

名称	下層路盤（車道・路肩部）	単位	ｍ２	数量	1	単価	
規格	100㎜ 1層施工 路盤材（各種） 全ての費用						

名称	規格／条件	単位	構成比率	標準単価	単価	摘要
標準単価						
労務構成比率		%				
運転手（特殊）	割増対象賃金比0.778	%				R0114 管理費区分 無 二省労務単価
特殊作業員	割増対象賃金比0.769	%				R0101 管理費区分 無 二省労務単価
普通作業員	割増対象賃金比0.828	%				R0102 管理費区分 無 二省労務単価
土木一般世話役	割増対象賃金比0.775	%				R0125 管理費区分 無 二省労務単価
材料構成比率		%				
切込砂利	０～４０㎜	%				ZKD0005000 管理費区分 無 地方資材単価
軽油	ミニローリー渡し	%				Z006702002 管理費区分 無 刊行物単価
機械構成比率		%				
モータグレーダ［土工用・排ガス対策型（第２次）］	ブレード幅３．１ｍ	%				M000701015 管理費区分 無

参考資料（1）（施工パッケージ）

単-63号　　CB410030

単価適用年月	20250709
歩掛適用年月	20250709
労務調整-超過-規制	1.000-00000020

名称	下層路盤（車道・路肩部）	単位	m２	数量	1	単価	
規格	100mm 1層施工 路盤材（各種） 全ての費用						

名称	規格／条件	単位	構成比率	標準単価	単価	摘要
ロードローラ［マカダム・排ガス対策型（第２次）］	運転質量１０ｔ　締固め幅２．１ｍ	%				M000801009 管理費区分 無 刊行物単価
ﾀｲﾔﾛｰﾗ[普通型]	運転質量8～20t　排出ｶﾞｽ対策型基準値及び低・超低騒音型によらず適用 リース置場渡し	%				L001060003 管理費区分 無 刊行物単価

参考資料（1）（施工パッケージ）

単-64号　　CB410030

単価適用年月	20250709
歩掛適用年月	20250709
労務調整-超過-規制	1.000-00000020

名称	下層路盤（車道・路肩部）	単位	ｍ２	数量	1	単価	
規格	200㎜ 1層施工 路盤材（各種） 全ての費用						

名称	規格／条件	単位	構成比率	標準単価	単価	摘要
標準単価						
労務構成比率		%				
運転手（特殊）	割増対象賃金比0.778	%				R0114 管理費区分 無 二省労務単価
特殊作業員	割増対象賃金比0.769	%				R0101 管理費区分 無 二省労務単価
普通作業員	割増対象賃金比0.828	%				R0102 管理費区分 無 二省労務単価
土木一般世話役	割増対象賃金比0.775	%				R0125 管理費区分 無 二省労務単価
材料構成比率		%				
切込砂利	０～４０㎜	%				ZKD0005000 管理費区分 無 地方資材単価
軽油	ミニローリー渡し	%				Z006702002 管理費区分 無 刊行物単価
機械構成比率		%				
モータグレーダ［土工用・排ガス対策型（第２次）］	ブレード幅３．１ｍ	%				M000701015 管理費区分 無

参考資料（1）（施工パッケージ）

単-64号　　CB410030

単価適用年月	20250709
歩掛適用年月	20250709
労務調整-超過-規制	1.000-00000020

名称	下層路盤（車道・路肩部）	単位	m２	数量	1	単価	
規格	200mm 1層施工 路盤材（各種） 全ての費用						

名称	規格／条件	単位	構成比率	標準単価	単価	摘要
ロードローラ［マカダム・排ガス対策型（第２次）］	運転質量１０ｔ　締固め幅２．１ｍ	%				M000801009 管理費区分 無 刊行物単価
ﾀｲﾔﾛｰﾗ[普通型]	運転質量8～20t　排出ｶﾞｽ対策型基準値及び低・超低騒音型によらず適用 リース置場渡し	%				L001060003 管理費区分 無 刊行物単価

参考資料（1）（施工パッケージ）

単-65号　　CB410030

単価適用年月	20250709
歩掛適用年月	20250709
労務調整-超過-規制	1.000-00000020

名称	下層路盤（車道・路肩部）	単位	ｍ２	数量	1	単価	
規格	220mm 2層施工 路盤材（各種） 全ての費用						

名称	規格／条件	単位	構成比率	標準単価	単価	摘要
標準単価						
労務構成比率		%				
運転手（特殊）	割増対象賃金比0.778	%				R0114 管理費区分 無 二省労務単価
特殊作業員	割増対象賃金比0.769	%				R0101 管理費区分 無 二省労務単価
普通作業員	割増対象賃金比0.828	%				R0102 管理費区分 無 二省労務単価
土木一般世話役	割増対象賃金比0.775	%				R0125 管理費区分 無 二省労務単価
材料構成比率		%				
切込砂利	０～４０㎜	%				ZKD0005000 管理費区分 無 地方資材単価
軽油	ミニローリー渡し	%				Z006702002 管理費区分 無 刊行物単価
機械構成比率		%				
モータグレーダ［土工用・排ガス対策型（第２次）］	ブレード幅３．１ｍ	%				M000701015 管理費区分 無

参考資料（1）（施工パッケージ）

単-65号　　CB410030

単価適用年月	20250709
歩掛適用年月	20250709
労務調整-超過-規制	1.000-00000020

名称	下層路盤（車道・路肩部）	単位	ｍ２	数量	1	単価	
規格	220mm 2層施工 路盤材（各種） 全ての費用						

名称	規格／条件	単位	構成比率	標準単価	単価	摘要
ロードローラ［マカダム・排ガス対策型（第２次）］	運転質量１０ｔ　締固め幅２．１ｍ	%				M000801009 管理費区分 無 刊行物単価
ﾀｲﾔﾛｰﾗ[普通型]	運転質量8～20t　排出ｶﾞｽ対策型基準値及び低・超低騒音型によらず適用 リース置場渡し	%				L001060003 管理費区分 無 刊行物単価

参考資料（1）（施工パッケージ）

単-66号　　CB410040

単価適用年月	20250709
歩掛適用年月	20250709
労務調整-超過-規制	1.000-00000020

名称	上層路盤（車道・路肩部）	単位	m２	数量	1	単価	
規格	路盤材（瀝青安定処理材各種） 3.0m超 50mm ﾌﾟﾗｲﾑｺｰﾄ PK-3 全ての費用						

名称	規格／条件	単位	構成比率	標準単価	単価	摘要
標準単価						
労務構成比率		%				
普通作業員	割増対象賃金比0.828	%				R0102 管理費区分 無 二省労務単価
運転手（特殊）	割増対象賃金比0.778	%				R0114 管理費区分 無 二省労務単価
特殊作業員	割増対象賃金比0.769	%				R0101 管理費区分 無 二省労務単価
土木一般世話役	割増対象賃金比0.775	%				R0125 管理費区分 無 二省労務単価
材料構成比率		%				
アスファルト混合物 【アスファルト安定処理】	【Ａｓ量３．５～５．５％　車道用】	%				Y001102000-001 管理費区分 無
アスファルト乳剤	ＰＫ－３　プライムコート用	%				Z004130002 管理費区分 無 刊行物単価
軽油	ミニローリー渡し	%				Z006702002 管理費区分 無 刊行物単価
機械構成比率		%				

参考資料（1）（施工パッケージ）

単-66号　　CB410040

単価適用年月	20250709
歩掛適用年月	20250709
労務調整-超過-規制	1.000-00000020

名称	上層路盤（車道・路肩部）	単位	m２	数量	1	単価	
規格	路盤材（瀝青安定処理材各種） 3.0m超 50mm ﾌﾟﾗｲﾑｺｰﾄ PK-3 全ての費用						

名称	規格／条件	単位	構成比率	標準単価	単価	摘要
アスファルトフィニッシャ	［ホイール型］舗装幅２．３～６．０ｍ 排出ｶﾞｽ対策型基準値及び低・超低騒音型によらず適用 リース置場渡し	%				L001210002 管理費区分 無 刊行物単価
ﾀｲﾔﾛｰﾗ[普通型]	運転質量8～20t 排出ｶﾞｽ対策型基準値及び低・超低騒音型によらず適用 リース置場渡し	%				L001060003 管理費区分 無 刊行物単価
ﾛｰﾄﾞﾛｰﾗ[ﾏｶﾀﾞﾑ]	運転質量10～12t 排出ｶﾞｽ対策型基準値及び低・超低騒音型によらず適用 リース置場渡し	%				L001050002 管理費区分 無 刊行物単価

参考資料（1）（施工パッケージ）

単-67号　　CB410260

単価適用年月	20250709
歩掛適用年月	20250709
労務調整-超過-規制	1.000-00000020

名称	表層（車道・路肩部）	単位	m２	数量	1	単価	
規格	3.0m超 40mm 各種（2.30以上2.40t/m3未満）　ﾌﾟﾗｲﾑｺｰﾄ PK-3 全ての費用						

名称	規格／条件	単位	構成比率	標準単価	単価	摘要
標準単価						
労務構成比率		%				
普通作業員	割増対象賃金比0.828	%				R0102 管理費区分 無 二省労務単価
運転手（特殊）	割増対象賃金比0.778	%				R0114 管理費区分 無 二省労務単価
特殊作業員	割増対象賃金比0.769	%				R0101 管理費区分 無 二省労務単価
土木一般世話役	割増対象賃金比0.775	%				R0125 管理費区分 無 二省労務単価
材料構成比率		%				
アスファルト混合物 【再生粗粒度アスファルト混合物】	【Ａｓ量４．５～６．５％ 配合率５０％　車道用】	%				Y001102000-001 管理費区分 無
アスファルト乳剤	ＰＫ－３　プライムコート用	%				Z004130002 管理費区分 無 刊行物単価
軽油	ミニローリー渡し	%				Z006702002 管理費区分 無 刊行物単価
機械構成比率		%				

参考資料（1）（施工パッケージ）

単-67号　　CB410260

単価適用年月	20250709
歩掛適用年月	20250709
労務調整-超過-規制	1.000-00000020

名称	表層（車道・路肩部）	単位	m２	数量	1	単価	
規格	3.0m超 40mm 各種（2.30以上2.40t/m3未満）　ﾌﾟﾗｲﾑｺｰﾄ PK-3 全ての費用						

名称	規格／条件	単位	構成比率	標準単価	単価	摘要
アスファルトフィニッシャ	［ホイール型］舗装幅２．３～６．０ｍ　排出ｶﾞｽ対策型基準値及び低・超低騒音型によらず適用 リース置場渡し	%				L001210002 管理費区分 無 刊行物単価
ﾀｲﾔﾛｰﾗ[普通型]	運転質量8～20t　排出ｶﾞｽ対策型基準値及び低・超低騒音型によらず適用 リース置場渡し	%				L001060003 管理費区分 無 刊行物単価
ﾛｰﾄﾞﾛｰﾗ[ﾏｶﾀﾞﾑ]	運転質量10～12t　排出ｶﾞｽ対策型基準値及び低・超低騒音型によらず適用 リース置場渡し	%				L001050002 管理費区分 無 刊行物単価

参考資料（1）（施工パッケージ）

単-68号　　CB410260

単価適用年月	20250709
歩掛適用年月	20250709
労務調整-超過-規制	1.000-00000020

名称	表層（車道・路肩部）	単位	m２	数量	1	単価	
規格	3.0m超 40mm 各種（2.20以上2.30t/m3未満）　ﾀｯｸｺｰﾄ PK-4 全ての費用						

名称	規格／条件	単位	構成比率	標準単価	単価	摘要
標準単価						
労務構成比率		%				
普通作業員	割増対象賃金比0.828	%				R0102 管理費区分 無 二省労務単価
運転手（特殊）	割増対象賃金比0.778	%				R0114 管理費区分 無 二省労務単価
特殊作業員	割増対象賃金比0.769	%				R0101 管理費区分 無 二省労務単価
土木一般世話役	割増対象賃金比0.775	%				R0125 管理費区分 無 二省労務単価
材料構成比率		%				
アスファルト混合物 【細粒度ギャップアスファルト混合物】	【Ａｓ量６．０～８．０％　車道用】	%				Y001102000-001 管理費区分 無
アスファルト乳剤	ＰＫ－４　タックコート用	%				Z004130003 管理費区分 無 刊行物単価
軽油	ミニローリー渡し	%				Z006702002 管理費区分 無 刊行物単価
機械構成比率		%				

参考資料（1）（施工パッケージ）

単-68号　　CB410260

単価適用年月	20250709
歩掛適用年月	20250709
労務調整-超過-規制	1.000-00000020

名称	表層（車道・路肩部）	単位	ｍ２	数量	1	単価	
規格	3.0m超 40mm 各種（2.20以上2.30t/m3未満）　ﾀｯｸｺｰﾄ PK-4 全ての費用						

名称	規格／条件	単位	構成比率	標準単価	単価	摘要
アスファルトフィニッシャ	［ホイール型］舗装幅２．３～６．０ｍ　排出ｶﾞｽ対策型基準値及び低・超低騒音型によらず適用 リース置場渡し	%				L001210002 管理費区分 無 刊行物単価
ﾀｲﾔﾛｰﾗ[普通型]	運転質量8～20t　排出ｶﾞｽ対策型基準値及び低・超低騒音型によらず適用 リース置場渡し	%				L001060003 管理費区分 無 刊行物単価
ﾛｰﾄﾞﾛｰﾗ[ﾏｶﾀﾞﾑ]	運転質量10～12t　排出ｶﾞｽ対策型基準値及び低・超低騒音型によらず適用 リース置場渡し	%				L001050002 管理費区分 無 刊行物単価

参考資料（1）（施工パッケージ）

単-69号　　CB410240

単価適用年月	20250709
歩掛適用年月	20250709
労務調整-超過-規制	1.000-00000020

名称	基層（車道・路肩部）	単位	m２	数量	1	単価	
規格	3.0m超 30mm 各種（2.20以上2.30t/m3未満）　ﾀｯｸｺｰﾄ PK-4 全ての費用						

名称	規格／条件	単位	構成比率	標準単価	単価	摘要
標準単価						
労務構成比率		%				
普通作業員	割増対象賃金比0.828	%				R0102 管理費区分 無 二省労務単価
運転手（特殊）	割増対象賃金比0.778	%				R0114 管理費区分 無 二省労務単価
特殊作業員	割増対象賃金比0.769	%				R0101 管理費区分 無 二省労務単価
土木一般世話役	割増対象賃金比0.775	%				R0125 管理費区分 無 二省労務単価
材料構成比率		%				
アスファルト混合物 【細粒度アスファルト混合物】	【Ａｓ量７．５～９．５％　車道用】	%				Y001102000-001 管理費区分 無
アスファルト乳剤	ＰＫ－４　タックコート用	%				Z004130003 管理費区分 無 刊行物単価
軽油	ミニローリー渡し	%				Z006702002 管理費区分 無 刊行物単価
機械構成比率		%				

参考資料（1）（施工パッケージ）

単-69号　　CB410240

単価適用年月	20250709
歩掛適用年月	20250709
労務調整-超過-規制	1.000-00000020

名称	基層（車道・路肩部）	単位	m２	数量	1	単価	
規格	3.0m超 30mm 各種（2.20以上2.30t/m3未満）　ﾀｯｸｺｰﾄ PK-4 全ての費用						

名称	規格／条件	単位	構成比率	標準単価	単価	摘要
アスファルトフィニッシャ	［ホイール型］舗装幅２．３～６．０ｍ　排出ｶﾞｽ対策型基準値及び低・超低騒音型によらず適用 リース置場渡し	%				L001210002 管理費区分 無 刊行物単価
ﾀｲﾔﾛｰﾗ[普通型]	運転質量8～20t　排出ｶﾞｽ対策型基準値及び低・超低騒音型によらず適用 リース置場渡し	%				L001060003 管理費区分 無 刊行物単価
ﾛｰﾄﾞﾛｰﾗ[ﾏｶﾀﾞﾑ]	運転質量10～12t　排出ｶﾞｽ対策型基準値及び低・超低騒音型によらず適用 リース置場渡し	%				L001050002 管理費区分 無 刊行物単価

参考資料（1）

単-70号　　WB821210

単価適用年月	20250709
歩掛適用年月	20250709
労務調整-超過-規制	1.000-00000020

名称	区画線設置	単位	m	数量	1,000	単価	
規格	無し ペイント式溶剤型 有り 実線 15cm 無し 無し　常温 白 全ての費用						

名称	規格／条件	単位	数量	単価	金額	摘要
区画線設置（ペイント式）	昼間　豪雪有　実線15cm　制約無　手間のみ	m	1,000			Q001037010 管理費区分 無 刊行物単価
トラフィックペイント　常温型	溶剤型　１種Ｂ　白　区画線用	L	50			Z004350007 管理費区分 無 刊行物単価 Z1
ガラスビーズ	０．１０６～０．８５０ｍｍ　区画線用	ｋｇ	39			Z004352001 管理費区分 無 刊行物単価 Z1
軽油	ミニローリー渡し	L	33			Z006702002 管理費区分 無 刊行物単価 Z1
諸雑費（率＋まるめ）	Z1の合計金額に3%を乗じた金額を算出する。	式	1			ZS8000004 管理費区分 無 ZZ1
計						
単価						

参考資料（1）

単-71号　　WB821210

単価適用年月	20250709
歩掛適用年月	20250709
労務調整-超過-規制	1.000-00000020

名称	区画線設置	単位	m	数量	1,000	単価	
規格	無し 溶融式手動 有り 実線 45cm 無し 1.5mm 無し　無し 含有量15～18% 白 アスファルト舗装全ての費用						

名称	規格／条件	単位	数量	単価	金額	摘要
区画線設置（溶融式）	昼間　豪雪有　実線45cm　制約無　手間のみ	m	1,000			Q001036022 管理費区分 無 刊行物単価
トラフィックペイント　溶融型	３種１号　ビーズ１５～１８　白　区画線用	ｋｇ	1,700			Z004350001 管理費区分 無 刊行物単価 Z1
ガラスビーズ	０．１０６～０．８５０ｍｍ　区画線用	ｋｇ	75			Z004352001 管理費区分 無 刊行物単価 Z1
接着用プライマー	区画線用　区画線用	ｋｇ	75			Z004354001 管理費区分 無 刊行物単価 Z1
軽油	ミニローリー渡し	L	73			Z006702002 管理費区分 無 刊行物単価 Z1
諸雑費（率＋まるめ）	Z1の合計金額に5%を乗じた金額を算出する。	式	1			ZS8000004 管理費区分 無 ZZ1
計						
単価						

参考資料（1）

単-72号　　WB821210

単価適用年月	20250709
歩掛適用年月	20250709
労務調整-超過-規制	1.000-00000020

名称	区画線設置	単位	m	数量	1,000	単価	
規格	無し 溶融式手動 有り 破線 30cm 無し 1.5mm 無し　無し 含有量15～18% 白 アスファルト舗装全ての費用						

名称	規格／条件	単位	数量	単価	金額	摘要
区画線設置（溶融式）	昼間　豪雪有　破線30cm　制約無　手間のみ	m	1,000			Q001036043 管理費区分 無 刊行物単価
トラフィックペイント　溶融型	３種１号　ビーズ１５～１８　白　区画線用	ｋｇ	1,130			Z004350001 管理費区分 無 刊行物単価 Z1
ガラスビーズ	０．１０６～０．８５０ｍｍ　区画線用	ｋｇ	50			Z004352001 管理費区分 無 刊行物単価 Z1
接着用プライマー	区画線用　区画線用	ｋｇ	50			Z004354001 管理費区分 無 刊行物単価 Z1
軽油	ミニローリー渡し	L	73			Z006702002 管理費区分 無 刊行物単価 Z1
諸雑費（率＋まるめ）	Z1の合計金額に5%を乗じた金額を算出する。	式	1			ZS8000004 管理費区分 無 ZZ1
計						
単価						

参考資料（1）

単-73号　　WYB00003

単価適用年月	20250709
歩掛適用年月	20250709
労務調整-超過-規制	1.000-00000020

名称	視線誘導標 【見積策定歩掛】	単位	基	数量	10	単価	
規格							

名称	規格／条件	単位	数量	単価	金額	摘要
土木一般世話役	割増対象賃金比0.775	人	1.42			R0125 管理費区分 無 二省労務単価 Z1
普通作業員	割増対象賃金比0.828	人	2.85			R0102 管理費区分 無 二省労務単価 Z1
諸雑費	Z1の合計金額に15%を乗じた金額を算出する。	式	1			ZS7H10210 管理費区分 無 ZZ1
計						
単価						

参考資料（1）

単-74号　　WB010212

単価適用年月	20250709
歩掛適用年月	20250709
労務調整-超過-規制	1.000-00000020

名称	交通誘導警備員Ｂ	単位	人日	数量	1	単価	
規格							

名称	規格／条件	単位	数量	単価	金額	摘要
交通誘導警備員Ｂ	割増対象賃金比0.908	人	1			R0804 管理費区分 無 二省労務単価 Z1
諸雑費（まるめ）		式	1			ZS3000004 管理費区分 無 ZZ1
計						
単価						

参考資料（1）

単-75号　　DX090800

単価適用年月	20250709
歩掛適用年月	20250709
労務調整-超過-規制	1.000-00000020

名称	立木、伐開物、抜根物等運搬	単位	t	数量	10	単価	
規格	２０．０ｋｍ以下 良好						

名称	規格／条件	単位	数量	単価	金額	摘要
ダンプトラック運転	ダンプトラック＝１０ｔ積級：機械損料補正＝補正なし（土砂等）：タイヤ損耗費＝良好：：	時間	6.5			DX023000 管理費区分 無 単-76号 Z1
諸雑費（まるめ）		式	1			ZS3000004 管理費区分 無 ZZ1
計						
単価						

参考資料（2）

単-76号　　DX023000

単価適用年月	20250709
歩掛適用年月	20250709
労務調整-超過-規制	1.000-00000020

名称	ダンプトラック運転	単位	時間	数量	1	単価	
規格	１０ｔ積級 補正なし（土砂等） 良好						

名称	規格／条件	単位	数量	単価	金額	摘要
運転手（一般）	割増対象賃金比0.793	人	0.17			R0115 管理費区分 無 二省労務単価 Z1
軽油	ミニローリー渡し	L	9.8			Z006702002 管理費区分 無 刊行物単価 Z1
ダンプトラック［オンロード・ディーゼル］	１０ｔ積級	時間	1			M000301005 管理費区分 無 刊行物単価 Z1
タイヤ損耗費	１０ｔ積級　良好	時間	1			Z010020102 管理費区分 無 刊行物単価 Z1
諸雑費（まるめ）		式	1			ZS3000004 管理費区分 無 ZZ1
計						
単価						

登録単価

		工事名	別府・南15線線　(7425)

コード	名称	規格	単位	単価	登録年度	登録月	備考
Y001102000-001	アスファルト混合物		t		2025	7	
Y007600000-002	処分費		m３		2025	7	

個人用損料＜データ無し＞

工事番号		工事名	別府・南15線線　(7425)

コード	名称	規格	単位	区分	単価	登録年度	登録月	備考

建設リサイクル法に関する解体工事費用調書

費用区分	名称	規格／条件	単位	数量	単価	金額	摘要
解体費 （コンクリート）							
解体費計 （コンクリート）							
解体費 （アスファルト）							
	舗装版破砕	ｱｽﾌｧﾙﾄ舗装版 無し 不要 15cm以下 有り 全ての費用	ｍ２	55			単-56号 CB430310
	舗装版切断	ｱｽﾌｧﾙﾄ舗装版 15cm以下 全ての費用	ｍ	10			単-55号 CB430510
解体費計 （アスファルト）							
解体費 （木材）							
解体費計 （木材）							
解体費計							

建設リサイクル法に関する再資源化等費用調書

費用区分	名称	規格／条件	単位	数量	単価	金額	摘要
運搬費（コンクリート）							
運搬費計（コンクリート）							
運搬費（アスファルト）							
	殻運搬	舗装版破砕 機械（騒音対策不要､厚15cm以下） 無し	ｍ３	4			単-57号 CB227010
運搬費計（アスファルト）							
運搬費（木材）							
運搬費計（木材）							
処分費（コンクリート）							
処分費計（コンクリート）							
処分費（アスファルト）							
	処分費（t）		t	8.778			単-59号 WB020052
処分費計（アスファルト）							
処分費（木材）							

建設リサイクル法に関する再資源化等費用調書

費用区分	名称	規格／条件	単位	数量	単価	金額	摘要
処分費計 （木材）							
循環税相当額 （コンクリート）							
循環税相当額計 （コンクリート）							
循環税相当額 （アスファルト）							
循環税相当額計 （アスファルト）							
循環税相当額 （木材）							
循環税相当額計 （木材）							
再資源化費用計							

集計リスト（機械損料）

	工事名	別府・南15線線　（7425）	当　初	工事区分	道路新設･改築
				集計区分	機械損料

コード	名称	規格	単位	数量	単価	金額	摘要
M000202090	バックホウ（クローラ型）［標準型・超低騒音型］	排出ガス対策型（第３次基準値）　山積０．８ｍ３	供用日	2.606			補正有り
M000301005	ダンプトラック［オンロード・ディーゼル］	１０ｔ積級	供用日	9.697			補正有り 刊行物単価
M000202096	バックホウ（クローラ）［後方超小旋回型］	排ガス型（第２次）　山積０．２８ｍ３	供用日	0.035			補正有り グリーン 刊行物単価
M000806001	ランマ	質量６０～８０ｋｇ	供用日	0.015			補正有り 刊行物単価
M001161013	コンクリートカッタ［バキューム式（超低騒音型）］	湿式　切削深２０ｃｍ級　ブレード径φ５６ｃｍ	供用日	0.055			補正有り
MM000001	その他（機械）		式	1			補正有り
M000701015	モータグレーダ［土工用・排ガス対策型（第２次）］	ブレード幅３．１ｍ	供用日	3.309			補正有り
M000801009	ロードローラ［マカダム・排ガス対策型（第２次）］	運転質量１０ｔ　締固め幅２．１ｍ	供用日	3.448			補正有り グリーン 刊行物単価
M000301005	ダンプトラック［オンロード・ディーゼル］	１０ｔ積級	時間	1.884			補正有り 刊行物単価

集計リスト（機械損料）

	工事名	別府・南15線線　(7425)	当　初	工事区分	道路新設･改築
				集計区分	機械損料

コード	名称	規格	単位	数量	単価	金額	摘要

集計リスト（賃料）

	工事名	別府・南15線線　(7425)	当　初	工事区分	道路新設･改築
				集計区分	賃料

コード	名称	規格	単位	数量	単価	金額	摘要
L001070002	振動ﾛｰﾗ(舗装用)[ﾊﾝﾄﾞｶﾞｲﾄﾞ式]	運転質量0.8～1.1t　排出ｶﾞｽ対策型基準値及び低・超低騒音型によらず適用 リース置場渡し	日	0.333			補正有り 刊行物単価
L001010007	バックホウ（クローラ）［標準］	山積０．８ｍ３（平積０．６ｍ３）　排出ｶﾞｽ対策型基準値及び低・超低騒音型によらず適用 リース置場渡し	日	1.338			補正有り 刊行物単価
L001010012	バックホウ（クローラ型）［後方超小旋回型］	山積０．４５ｍ３（平積０．３５ｍ３）　排出ｶﾞｽ対策型基準値及び低・超低騒音型によらず適用 リース置場渡し	日	0.237			補正有り 刊行物単価
L001060003	ﾀｲﾔﾛｰﾗ[普通型]	運転質量8～20t　排出ｶﾞｽ対策型基準値及び低・超低騒音型によらず適用 リース置場渡し	日	3.686			補正有り 刊行物単価
L001210002	アスファルトフィニッシャ	［ホイール型］舗装幅２．３～６．０ｍ　排出ｶﾞｽ対策型基準値及び低・超低騒音型によらず適用 リース置場渡し	日	0.319			補正有り 刊行物単価
L001050002	ﾛｰﾄﾞﾛｰﾗ[ﾏｶﾀﾞﾑ]	運転質量10～12t　排出ｶﾞｽ対策型基準値及び低・超低騒音型によらず適用 リース置場渡し	日	0.313			補正有り 刊行物単価

集計リスト（労務）

	工事名	別府・南15線線　(7425)	当　初	工事区分	道路新設･改築
				集計区分	労務

コード	名称	規格	単位	数量	単価	金額	摘要
R0114	運転手（特殊）	割増対象賃金比0.778	人	11.848			補正有り 二省労務単価
R0102	普通作業員	割増対象賃金比0.828	人	9.025			補正有り 二省労務単価
R0101	特殊作業員	割増対象賃金比0.769	人	3.887			補正有り 二省労務単価
R0125	土木一般世話役	割増対象賃金比0.775	人	1.892			補正有り 二省労務単価
R0115	運転手（一般）	割増対象賃金比0.793	人	8.076			補正有り 二省労務単価
RR000001	その他（労務）		式	1			補正有り
R0804	交通誘導警備員Ｂ	割増対象賃金比0.908	人	15			補正有り 二省労務単価

集計リスト（材料）

	工事名	別府・南15線線　(7425)	当　初	工事区分	道路新設･改築
				集計区分	材料

コード	名称	規格	単位	数量	単価	金額	摘要
Y007600000-002	処分費		m３	360			
Y001102000-001	アスファルト混合物		t	0			
Y001102000-001	アスファルト混合物		t	0			
Y001102000-001	アスファルト混合物		t	0			
Y001102000-001	アスファルト混合物		t	0			

集計リスト（材料）

	工事名	別府・南15線線　(7425)	当　初	工事区分	道路新設･改築
				集計区分	材料

コード	名称	規格	単位	数量	単価	金額	摘要
Z006702002	軽油	ミニローリー渡し	L	1,134.753			刊行物単価
ZKD2049000	生芝	一般用　規格：ロール芝　厚さ３ｃｍ以上 ※栽培土工芝を含む	ｍ２	1.169			地方資材単価
ZS3000004	諸雑費（まるめ）		式	1			
Z006704001	ガソリン	レギュラー　スタンド渡し　無鉛　JIS K 2202　2号	L	1.355			刊行物単価
ZAB6408000	合成樹脂管	波状管　φ200mm　無孔管　耐圧強度2300N/m以上　可とう性35mm/50N以上　長さ4m/本導水用にも適用可	m	2.019			道産材 道建設部策定単価
Z006540009	ｺﾝｸﾘｰﾄｶｯﾀ(ﾌﾞﾚｰﾄﾞ)	径18ｲﾝﾁ	枚	0.022			刊行物単価
ZZ000001	その他（材料）		式	1			
ZAE3000100	一般貨物自動車運賃	小型車(2tｸﾗｽ) 10kmまで	台	1			その他単価
ZKD4001000	アスファルト塊受入費	３０～５０ｃｍ程度の大きさ	t	8.777			地方資材単価

集計リスト（材料）

	工事名	別府・南15線線　(7425)	当　初	工事区分	道路新設･改築
				集計区分	材料

コード	名称	規格	単位	数量	単価	金額	摘要
ZKD5605800	産業廃棄物中間処理料金	汚泥　含水率８５％以上（計量費含む）　無機性汚泥	t	0.02			地方資材単価
ZKD5605900	産業廃棄物中間処理料金	循環税相当額　汚泥　含水率８５％以上(計量費含む）無機性汚泥	t	0.02			地方資材単価
ZKD5648000	産業廃棄物中間処理料金	廃プラスチック類	t	0.01			地方資材単価
ZKD5648100	産業廃棄物中間処理料金	循環税相当額　廃プラスチック類	t	0.01			地方資材単価
ZKD0006000	切込砂利	０～８０㎜	ｍ３	324.547			地方資材単価
ZKD0006000	切込砂利	０～８０㎜	ｍ３	12.573			地方資材単価
ZKD0005000	切込砂利	０～４０㎜	ｍ３	5.971			地方資材単価
ZKD0005000	切込砂利	０～４０㎜	ｍ３	148.829			地方資材単価
ZKD0005000	切込砂利	０～４０㎜	ｍ３	3.354			地方資材単価

集計リスト（材料）

	工事名	別府・南15線線　(7425)	当　初	工事区分	道路新設･改築
				集計区分	材料

コード	名称	規格	単位	数量	単価	金額	摘要
Z004130002	アスファルト乳剤	ＰＫ－３　プライムコート用	L	711.853			刊行物単価
Z004130003	アスファルト乳剤	ＰＫ－４　タックコート用	L	10.292			刊行物単価
Z004350007	トラフィックペイント　常温型	溶剤型　１種Ｂ　白　区画線用	L	10			刊行物単価
Z004352001	ガラスビーズ	０．１０６～０．８５０ｍｍ　区画線用	ｋｇ	8.369			刊行物単価
ZS8000004	諸雑費（率＋まるめ）		式	1			
Z004350001	トラフィックペイント　溶融型	３種１号　ビーズ１５～１８　白　区画線用	ｋｇ	13.004			刊行物単価
Z004354001	接着用プライマー	区画線用　区画線用	ｋｇ	0.573			刊行物単価
ZS7H10210	諸雑費		式	1			
Z010020102	タイヤ損耗費	１０ｔ積級　良好	時間	1.882			刊行物単価

集計リスト（材料）

	工事名	別府・南15線線　(7425)	当　初	工事区分	道路新設･改築
				集計区分	材料

コード	名称	規格	単位	数量	単価	金額	摘要
ZKD5831600	産業廃棄物一般廃棄物処理料金	スキ取り物　ボサ類	空ｍ３	3			地方資材単価

集計リスト（市場単価）

	工事名	別府・南15線線　(7425)	当　初	工事区分	道路新設･改築
				集計区分	市場単価

コード	名称	規格	単位	数量	単価	金額	摘要
Q001037010	区画線設置（ペイント式）	昼間　豪雪有　実線15cm　制約無　手間のみ	m	200			補正有り 刊行物単価
Q001036022	区画線設置（溶融式）	昼間　豪雪有　実線45cm　制約無　手間のみ	m	2.999			補正有り 刊行物単価
Q001036043	区画線設置（溶融式）	昼間　豪雪有　破線30cm　制約無　手間のみ	m	6.999			補正有り 刊行物単価

集計リスト（その他）

	工事名	別府・南15線線　(7425)	当　初	工事区分	道路新設･改築
				集計区分	その他

コード	名称	規格	単位	数量	単価	金額	摘要
	諸雑費		式	1			

集計リスト（その他）

	工事名	別府・南15線線　(7425)	当　初	工事区分	道路新設･改築
				集計区分	その他

コード	名称	規格	単位	数量	単価	金額	摘要
	オーバーハング式スノーポールN型		基	2			【見積策定単価】

集計リスト（管理費区分別）

凡　例	管理費区分　1：現場管理費/一般管理費等対　管理費区分　2：工場管理費/一般管理費等対　管理費区分　5：一般管理費等対象　管理費区分　7：工場管理/間接労務/一般管 管理費区分　9：全ての間接費対象外及び循　管理費区分　P：輸送に係る間接費の積算を　管理費区分　T：処分費等対象

	工事名	別府・南15線線　(7425)	当初	事業区分	道路新設・改築
				工事区分	道路改良

細別名称	規格	単位	数量	管理費区分　1 管理費区分　P	管理費区分　2 管理費区分　T	管理費区分　5	管理費区分　7	管理費区分　9
残土等処分	【処分費｜　】	m3	360					
殻処分	ｱｽﾌｧﾙﾄ殻 【アスファルト塊受入費｜３０～５０ｃｍ程度の大きさ　】	m3	3.8					
汚泥処分	建設汚泥	t	0.02					
廃プラスチック処分	廃プラ(波付加工管)運搬距離：5.1km	t	0.01					
立木・伐開物・抜根物処分費		m3	3					

単　独

2025年度施行

見積用

基松・5号東線　(7426)　実施設計書

分割設計書　　3/ 4　　参考資料

本資料は、入札額を算定する際に参考とする資料であり、契約上の制約を有するものではない。

帯広市

積　算　情　報

設計書番号	25-18-A0-0139-0-02	設計者名	
出張所名	帯広市		
適用単価			
入札日（開札日）			
歩掛適用年月			
単価適用年月			
適用単価地区 生コン	K01:帯広市・音更町・芽室町・中札内村・更別村・幕別町・池田町・豊頃の一部		
適用単価地区 合材	K01:帯広市、音更町、芽室町、清水町、士幌町、幕別町、池田町、中札内村、更別村、山岳部除く新得町と鹿追町、豊頃町一部		
適用単価地区 石材	K05:帯広市・音更町・芽室町・幕別町・池田町・中札内村・更別村・豊頃町の一部・士幌町の一部		
適用単価地区 港湾石材			
適用単価地区 燃料	K00:帯広建設管理部		
適用工種	舗装工事		

積算時想定工事期間	
工期の設定	
冬期労務補正	2025年 8月　～　2026年01月　冬期労務補正：なし　時間的制約：時間的制約無し

2025/06/23 16:40:15

設計内訳書

工事名	基松・5号東線　(7426)	当　初	事業区分	道路新設･改築	主たる工種	舗装工事
			工事区分	道路改良	施工地域	補正無し

工事区分・工種・種別・細別	規格	単位	数量	単価	金額	数量増減	金額増減	摘要
道路改良		式	1					
道路土工		式	1					
掘削工		式	1					
掘削【流用土Ｉ】	土砂ｵｰﾌﾟﾝｶｯﾄ無し無し 5,000m3未満	m3	10					単-1号 週休有
掘削【残土Ｉ】	土砂ｵｰﾌﾟﾝｶｯﾄ無し無し 5,000m3未満	m3	100					単-2号 週休有
路床盛土工		式	1					
路床盛土	2.5m未満	m3	10					単-3号 週休有
法面整形工		式	1					
法面整形(盛土部)	有り無し	m2	20					単-4号 週休有
路面工内法面整形	盛土部無し無し	m2	40					単-5号 週休有
残土処理工		式	1					

設計内訳書

工事名	基松・5号東線　(7426)	当　初	事業区分	道路新設･改築	主たる工種	舗装工事
			工事区分	道路改良	施工地域	補正無し

工事区分・工種・種別・細別	規格	単位	数量	単価	金額	数量増減	金額増減	摘要
土砂等運搬	土砂(岩塊･玉石混り土含む)【ダンプトラック［オンロード・ディーゼル］｜１０ｔ積級　】【タイヤ損耗費｜１０ｔ積級　良好　供用日　】	m3	100					単-6号 週休有
残土等処分	【処分費｜　】	m3	100					単-7号 週休有
構造物撤去工		式	1					
構造物取壊し工		式	1					
ｺﾝｸﾘｰﾄ構造物取壊し	無筋構造物機械施工	m3	0.03					単-8号 週休有
舗装版切断	ｱｽﾌｧﾙﾄ舗装版15cm以下	m	28					単-9号 週休有
舗装版破砕	ｱｽﾌｧﾙﾄ舗装版　cm	m2	53					単-10号 週休有
縁石撤去工		式	1					
歩車道境界ﾌﾞﾛｯｸ撤去	再利用	m	1					単-11号 週休有
運搬処理工		式	1					

設計内訳書

工事名	基松・5号東線　(7426)	当　初	事業区分	道路新設･改築	主たる工種	舗装工事
			工事区分	道路改良	施工地域	補正無し

工事区分・工種・種別・細別	規格	単位	数量	単価	金額	数量増減	金額増減	摘要
殻運搬	ｱｽﾌｧﾙﾄ殻 【ダンプトラック［オンロード・ディーゼル］｜１０ｔ積級　】【タイヤ損耗費｜１０ｔ積級　良好　供用日　】	m3	4					単-12号 概数　　週休有
殻運搬	ｺﾝｸﾘｰﾄ殻(無筋) 【ダンプトラック［オンロード・ディーゼル］｜１０ｔ積級　】【タイヤ損耗費｜１０ｔ積級　良好　供用日　】	m3	0.04					単-13号 概数　　週休有
殻処分	ｱｽﾌｧﾙﾄ殻 【アスファルト塊受入費｜３０～５０ｃｍ程度の大きさ　】	m3	4					単-14号 概数　　週休有
殻処分	ｺﾝｸﾘｰﾄ殻(無筋) 【コンクリート塊受入費｜無筋　３０ｃｍ程度の大きさ　】	m3	0.04					単-15号 概数　　週休有
汚泥処分	建設汚泥	t	0.04					単-16号 概数　　週休有
舗装		式	1					
舗装工		式	1					
舗装準備工		式	1					

設計内訳書

工事名	基松・5号東線　(7426)	当　初	事業区分	道路新設･改築	主たる工種	舗装工事
			工事区分	舗装	施工地域	補正無し

工事区分・工種・種別・細別	規格	単位	数量	単価	金額	数量増減	金額増減	摘要
不陸整正	無し	m2	229					単-17号 週休有
ｱｽﾌｧﾙﾄ舗装工		式	1					
凍上抑制層（車道部）	φ80mm級切込砂利　t=270mm 【切込砂利｜０～８０mm　】	m2	43					単-18号 週休有
凍上抑制層（車道部）	φ80mm級切込砂利　t=500mm 【切込砂利｜０～８０mm　】	m2	139					単-19号 週休有
凍上抑制層（車道部）	φ80mm級切込砂利　t=600mm 【切込砂利｜０～８０mm　】	m2	1					単-20号 週休有
凍上抑制層（車道部）	φ80mm級切込砂利　t=620mm 【切込砂利｜０～８０mm　】	m2	21					単-21号 週休有
下層路盤(車道・路肩部)	φ40mm級切込砂利　t=200mm 【切込砂利｜０～４０mm　】	m2	239					単-22号 週休有
下層路盤(車道・路肩部)	φ40mm級切込砂利　t=300mm 【切込砂利｜０～４０mm　】	m2	3					単-23号 週休有

設計内訳書

工事名	基松・5号東線　(7426)	当　初	事業区分	道路新設･改築	主たる工種	舗装工事
			工事区分	舗装	施工地域	補正無し

工事区分・工種・種別・細別	規格	単位	数量	単価	金額	数量増減	金額増減	摘要
上層路盤(車道・路肩部)	再生アスファルト安定処理、t=50mm【アスファルト混合物｜　】【再生アスファルト安定処理｜Ａｓ量３．５～５．５％ 配合率５０％　車道用　】	m2	36					単-24号 週休有
表層(車道・路肩部)	再生細粒度ギャップアスコン、t=30【アスファルト混合物｜　】【再生細粒度ギャップアスファルト混合物｜Ａｓ量６．０～８．０％ 配合率５０％　車道用　】	m2	36					単-25号 週休有
表層(車道・路肩部)	再生粗粒度アスコン、t=40mm【アスファルト混合物｜　】【再生粗粒度アスファルト混合物｜Ａｓ量４．５～６．５％ 配合率５０％　車道用　】	m2	188					単-26号 週休有
縁石工		式	1					
縁石工		式	1					
歩車道境界ﾌﾞﾛｯｸ	【生コンクリート｜　】【生コンクリート混合Ｂ種｜C-1　(-)-8-20(25)　】	m	1					単-27号 週休有

設計内訳書

工事名	基松・5号東線　(7426)	当　初	事業区分	道路新設･改築	主たる工種	舗装工事
			工事区分	舗装	施工地域	補正無し

工事区分・工種・種別・細別	規格	単位	数量	単価	金額	数量増減	金額増減	摘要
区画線工		式	1					
区画線工		式	1					
溶融式区画線	溶融式手動破線 30cm 厚1.5mm無し	m	9					単-28号 週休有
ﾍﾟｲﾝﾄ式区画線	ﾍﾟｲﾝﾄ式 溶剤型実線 15cm常温	m	69					単-29号 週休有
仮設工		式	1					
交通管理工		式	1					
交通誘導警備員		人日	6					単-30号 週休有
直接工事費		式	1					
共通仮設		式	1					
共通仮設費		式	1					
準備費		式	1					
立木・伐開物・抜根物運搬費		t	5.1					単-31号 概数 週休有

設計内訳書

工事名	基松・5号東線　(7426)	当　初	事業区分	道路新設･改築	主たる工種	舗装工事
			工事区分	共通仮設費	施工地域	補正無し

工事区分・工種・種別・細別	規格	単位	数量	単価	金額	数量増減	金額増減	摘要
立木・伐開物・抜根物処分費		m3	5					単-32号 概数　　週休有
現場環境改善費(率計上)		式	1					
共通仮設費（率計上）		式	1					
純工事費		式	1					
現場管理費		式	1					
工事原価		式	1					

工場管理費

1	間接労務費対象額　管理費区分７		
2	間接労務費率		
3	間接労務費計上額		
4	工場管理費　工場純工事費		
5	非対象額計（一）		管理費区分５，９
6	工場管理費対象額		
7	工場管理費率		
8	工場管理費計上額		

共通仮設費

1	主たる工種　単独（当該工事）	舗装工事	
2	主たる工種　合算工事		
3	対象工事費		
4	直接工事費		
5	準備費（処分費）		
6	事業損失防止施設費		
7	対象工事費に含まれる処分費　単独（追加工事）		
8	現工事		
9	合算工事		
10	非対象額計（－）		
11	管理費区分１		橋梁、ＰＣ桁、門扉、ポンプ等購入費
12	管理費区分２，７		工場原価
13	管理費区分５		一般管理費等のみ対象額
14	管理費区分９		間接費非対象額
15	管理費区分Ｔ		全処分費のうち３％または３０００万円を超える額
16	対象額支給品（＋）		
17	無償貸付機械評価額（＋）		
18	共通仮設費対象額　単独（追加工事）		
19	現工事		
20	合算工事		
21	処分費等を除く共通仮設費対象額　単独（追加工事）		調整工事入力で使用
22	現工事		
23	合算工事		
24	共通仮設費（率分）　率（補正前）　単独（追加工事）		
25	現工事		
26	合算工事		
27	施工地域等補正　単独（追加工事）		*補正係数を乗じる
28	現工事		
29	共通仮設費（率分）　率（補正後）		週休２日制補正係数　1.03有り
30	計上額　単独（追加工事）		
31	現工事		
32	合算工事		
33	調整工事計上額		

共通仮設費

34	現場環境改善費対象工事費		
35	直接工事費		
36	非対象額計（－）		
37	管理費区分１		橋梁、ＰＣ桁、門扉、ポンプ等購入費
38	管理費区分２，７		工場原価
39	管理費区分５		一般管理費等のみ対象額
40	管理費区分９		間接費非対象額
41	管理費区分Ｔ		
42	対象額支給品（＋）		
43	無償貸付機械評価額（＋）		
44	現場環境改善費対象額（Ｐｉ）　単独（追加工事）		
45	現工事		
46	合算工事		
47	現場環境改善費　率（補正前）　単独（追加工事）		
48	現工事		
49	合算工事		
50	施工地域等補正　単独（追加工事）		
51	現工事		
52	現場環境改善費　率（補正後）		
53	計上額　単独（追加工事）		
54	現工事		
55	合算工事		
56	調整工事計上額		
57	共通仮設費（積上分）		
58	運搬費		
59	準備費・仮設費		
60	事業損失防止施設費		
61	安全費		
62	役務費		
63	技術管理費		
64	営繕費		
65	現場環境改善費		
66	共通仮設費計		

現場管理費

1	主たる工種	舗装工事	
2	単独（追加工事）純工事費		
3	単独（追加工事）　直接工事費		
4	単独（追加工事）　共通仮設費		
5	非対象額計（－）		
6	管理費区分２，７		工場原価
7	管理費区分５		一般管理費等のみ対象額
8	管理費区分９		間接費非対象額
9	管理費区分Ｔ		全処分費のうち３％または３０００万円を超える額
10	対象額支給品（＋）		
11	無償貸付機械評価額（＋）		
12	現場管理費対象純工事費　単独（追加工事）		
13	現工事		
14	合算工事		
15	処分費等を除く　現場管理費対象純工事費		調整工事入力で使用
16	現工事		
17	合算工事		
18	率（補正前）　単独（追加工事）		
19	現工事		
20	合算工事		
21	施工地域等補正　単独（追加工事）		*補正係数を乗じる
22	現工事		
23	施工時期補正		帯広市
24	緊急工事補正		
25	真夏日補正		
26	砂防・地すべり補正　単独（追加工事）		
27	現工事		
28	率（補正後）		週休２日制補正係数　1.05有り
29	計上額　単独（追加工事）		
30	現工事		
31	合算工事		
32	調整工事計上額		

一般管理費等

事務所名　帯広市都市環境部土木室土木課　　工事番号　　第　回変更

発注年月　　契約区分　　主工種　舗装工事

1	工事原価		
2	純工事費		
3	現場管理費		
4	工期延長等に伴う現場維持費		
5	工場製作原価		
6	非対象額計（－）		
7	管理費区分９		支給品を除く間接費非対象額
8	管理費区分Ｔ		全処分費のうち３％または３０００万円を超える額
9	一般管理費等対象工事原価　単独（追加工事）		
10	現工事		
11	合算工事		
12	処分費等を除く　一般管理費等対象工事原価		調整工事入力で使用
13	現工事		
14	合算工事		
15	率（補正前）　単独（追加工事）		
16	現工事		
17	合算工事		
18	前払金支出割合による補正係数　単独（追加工事）		
19	現工事		
20	財団法人等による補正係数　単独（追加工事）		
21	現工事		
22	契約保証に係る一般管理費等対象工事原価（当初設計）		
23	契約保証に係る補正値　単独（追加工事）		
24	一般管理費等 率（補正後）		
25	計上額　単独（追加工事）		
26	現工事		
27	合算工事		
28	調整工事計上額		

処 分 費 等 指 定 行 一 覧 表

細別名称	規格	単位	－	－	－
処分費対象名称	処分費対象規格	単位	数量	単価	金額
残土等処分	【処分費｜　】	m3			
処分費		t	100		
殻処分	ｱｽﾌｧﾙﾄ殻 【アスファルト塊受入費｜３０～５０ｃｍ程度の大きさ　】	m3			
処分費（t）		t	2.29		
アスファルト塊受入費	３０～５０ｃｍ程度の大きさ	t	100		
殻処分	ｺﾝｸﾘｰﾄ殻(無筋) 【コンクリート塊受入費｜無筋　３０ｃｍ程度の大きさ　】	m3			
処分費（t）		t	2.35		
コンクリート塊受入費	無筋　３０ｃｍ程度の大きさ	t	100		
汚泥処分	建設汚泥	t			
産業廃棄物中間処理料金	汚泥　含水率８５％以上（計量費含む）　無機性汚泥	t	1		
立木・伐開物・抜根物処分費		m3			
産業廃棄物一般廃棄物処理料金	スキ取り物 ボサ類	空ｍ３	1		

※表示されている数量・単価・金額は入力参考値

処　分　費　等　指　定　行　一　覧　表

細別名称	規格	単位	－	－	－
処分費対象名称	処分費対象規格	単位	数量	単価	金額

※表示されている数量・単価・金額は入力参考値

処分費内諸経費対象額・算出根拠（一般管理費等算出用通常設計書）

P：共通仮設費対象額（処分費算出用） （直接工事費計＋支給品＋事業損失防止施設費＋無償貸付機械等評価額＋共通仮設費対象外額＋その他対象額）	
W：処分費等の占める割合 W＝S／（P＋Q）	
St：Wが３％相当の処分費等の価格（W＞３％の場合） St＝（P＋Q）×３％	

S：処分費等の価格	Pに含まれる処分費等	Q：準備費に含まれる処分費等

処分費内諸経費対象額・算出区分

A	「W≦３％」かつ 「S≦30,000,000」のとき	処分費等（S）の全額を率計算の対象とする
B	「W≦３％」かつ 「S＞30,000,000」のとき	処分費等の率計算の対象は３千万円とする
C	「W＞３％」のとき	（St）を率計算の対象とする。ただし、対象となる金額は３千万円を上限とする

算出区分	処分費に占める諸経費対象額	処分費に占める諸経費対象外額

内訳書＜データ無し＞

							単価適用年月 歩掛適用年月 労務調整-超過-規制	
名称	規格／条件	単位	数量	単価	金額	数量増減	金額増減	摘要

上段から 既契約数量／出来高数量／出来高累計／前回残工事／今回残工事

1次単価表

単-1号

単価適用年月	20250709
歩掛適用年月	20250709
労務調整-超過-規制	1.000-00000020

名称	掘削【流用土Ⅰ】	単位	m3	数量	1	単価	
規格	土砂ｵｰﾌﾟﾝｶｯﾄ無し無し5,000m3未満						

名称	規格／条件	単位	数量	単価	金額	摘要
掘削	土質＝土砂：施工方法＝ｵｰﾌﾟﾝｶｯﾄ：押土の有無＝無し：障害の有無＝無し：施工数量＝5,000m3未満：	ｍ３	1			CB210100 管理費区分 無 単-33号
計						
単価						

1次単価表

単-2号

単価適用年月	20250709
歩掛適用年月	20250709
労務調整-超過-規制	1.000-00000020

名称	掘削【残土Ⅰ】	単位	m3	数量	1	単価	
規格	土砂ｵｰﾌﾟﾝｶｯﾄ無し無し5,000m3未満						

名称	規格／条件	単位	数量	単価	金額	摘要
掘削	土質＝土砂：施工方法＝ｵｰﾌﾟﾝｶｯﾄ：押土の有無＝無し：障害の有無＝無し：施工数量＝5,000m3未満：	ｍ３	1			CB210100 管理費区分 無 単-34号
計						
単価						

1次単価表

単-3号

単価適用年月	20250709
歩掛適用年月	20250709
労務調整-超過-規制	1.000-00000020

名称	路床盛土	単位	m3	数量	1	単価	
規格	2.5m未満						

名称	規格／条件	単位	数量	単価	金額	摘要
路床盛土	施工幅員＝2.5m未満：	ｍ３	1			CB210520 管理費区分 無 単-35号
計						
単価						

1次単価表

単-4号

単価適用年月	20250709
歩掛適用年月	20250709
労務調整-超過-規制	1.000-00000020

名称	法面整形(盛土部)	単位	m2	数量	1	単価	
規格	有り無し						

名称	規格／条件	単位	数量	単価	金額	摘要
法面整形	整形箇所＝盛土部：法面締固めの有無＝有り：現場制約の有無＝無し：土質＝ﾚｷ質土､砂及び砂質土､粘性土：費用の内訳＝全ての費用：	ｍ２	1			CB220010 管理費区分 無 単-36号
計						
単価						

1次単価表

単-5号

単価適用年月	20250709
歩掛適用年月	20250709
労務調整-超過-規制	1.000-00000020

名称	路面工内法面整形	単位	m2	数量	1	単価	
規格	盛土部無し無し						

名称	規格／条件	単位	数量	単価	金額	摘要
法面整形	整形箇所＝盛土部：法面締固めの有無＝無し：現場制約の有無＝無し：土質＝ﾚｷ質土､砂及び砂質土､粘性土：費用の内訳＝全ての費用：	ｍ２	1			CB220010 管理費区分 無 単-37号
計						
単価						

1次単価表

単-6号

単価適用年月	20250709
歩掛適用年月	20250709
労務調整-超過-規制	1.000-00000020

名称	土砂等運搬	単位	m3	数量	1	単価	
規格	土砂(岩塊･玉石混り土含む)【ダンプトラック［オンロード・ディーゼル］｜１０ｔ積級　】【タイヤ損耗費｜１０ｔ積級　良好　供用日　】						

名称	規格／条件	単位	数量	単価	金額	摘要
土砂等運搬	土砂等発生現場＝標準：積込機種･規格＝ﾊﾞｯｸﾎｳ山積0.8m3（平積0.6m3）：土質＝土砂（岩塊･玉石混り土含む）：DID区間の有無＝無し：運搬距離（km）（DID区間無）＝9.5km以下：【ダンプトラック［オンロード・ディーゼル］｜１０ｔ積級　】【タイヤ損耗費｜１０ｔ積級　良好　供用日　】	ｍ３	1			CB210110 管理費区分 無 単-38号
計						
単価						

1次単価表

単-7号

単価適用年月	20250709
歩掛適用年月	20250709
労務調整-超過-規制	1.000-00000020

名称	残土等処分	単位	m3	数量	1	単価	
規格	【処分費｜　】						

名称	規格／条件	単位	数量	単価	金額	摘要
処分費（t）	【処分費｜　】	t	1			WB020052 管理費区分 有 単-39号
計						
単価						

1次単価表

単-8号

単価適用年月	20250709
歩掛適用年月	20250709
労務調整-超過-規制	1.000-00000020

名称	ｺﾝｸﾘｰﾄ構造物取壊し	単位	m3	数量	1	単価	
規格	無筋構造物機械施工						

名称	規格／条件	単位	数量	単価	金額	摘要
構造物とりこわし	構造物区分＝無筋構造物：工法区分＝機械施工：時間的制約の有無＝無し：夜間作業の有無＝無し：低騒音･低振動対策＝不要：	ｍ３	1			WB824010 管理費区分 無 単-40号
計						
単価						

1次単価表

単-9号

単価適用年月	20250709
歩掛適用年月	20250709
労務調整-超過-規制	1.000-00000020

名称	舗装版切断	単位	m	数量	1	単価	
規格	ｱｽﾌｧﾙﾄ舗装版15cm以下						

名称	規格／条件	単位	数量	単価	金額	摘要
舗装版切断	舗装版種別＝ｱｽﾌｧﾙﾄ舗装版：ｱｽﾌｧﾙﾄ舗装版厚＝15cm以下：費用の内訳＝全ての費用：	m	1			CB430510 管理費区分 無 単-41号
計						
単価						

1次単価表

単-10号

単価適用年月	20250709
歩掛適用年月	20250709
労務調整-超過-規制	1.000-00000020

名称	舗装版破砕	単位	m2	数量	1	単価	
規格	ｱｽﾌｧﾙﾄ舗装版　cm						

名称	規格／条件	単位	数量	単価	金額	摘要
舗装版破砕	舗装版種別＝ｱｽﾌｧﾙﾄ舗装版：障害等の有無＝無し：騒音振動対策＝不要：舗装版厚＝15cm以下：積込作業の有無＝有り：費用の内訳＝全ての費用：	ｍ２	1			CB430310 管理費区分 無 単-42号
計						
単価						

1次単価表

単-11号

単価適用年月	20250709
歩掛適用年月	20250709
労務調整-超過-規制	1.000-00000020

名称	歩車道境界ﾌﾞﾛｯｸ撤去	単位	m	数量	1	単価	
規格	再利用						

名称	規格／条件	単位	数量	単価	金額	摘要
歩車道境界ブロック撤去	再利用区分＝再利用：	m	1			CB422540 管理費区分 無 単-43号
計						
単価						

1次単価表

単-12号

単価適用年月	20250709
歩掛適用年月	20250709
労務調整-超過-規制	1.000-00000020

名称	殻運搬	単位	m3	数量	1	単価	
規格	ｱｽﾌｧﾙﾄ殻【ダンプトラック［オンロード・ディーゼル］｜１０ｔ積級　】【タイヤ損耗費｜１０ｔ積級　良好　供用日　】						

名称	規格／条件	単位	数量	単価	金額	摘要
殻運搬	殻発生作業＝舗装版破砕：積込工法区分＝機械（騒音対策不要､厚15cm以下）：DID区間の有無＝無し：運搬距離（km）（DID区間無）＝11.5km以下：費用の内訳＝全ての費用：【ダンプトラック［オンロード・ディーゼル］｜１０ｔ積級　】【タイヤ損耗費｜１０ｔ積級　良好　供用日　】	ｍ３	1			CB227010 管理費区分 無 単-44号
計						
単価						

1次単価表

単-13号

単価適用年月	20250709
歩掛適用年月	20250709
労務調整-超過-規制	1.000-00000020

名称	殻運搬	単位	m3	数量	1	単価	
規格	ｺﾝｸﾘｰﾄ殻(無筋)【ダンプトラック［オンロード・ディーゼル］｜１０ｔ積級　】【タイヤ損耗費｜１０ｔ積級　良好　供用日　】						

名称	規格／条件	単位	数量	単価	金額	摘要
殻運搬	殻発生作業＝ｺﾝｸﾘｰﾄ（無筋）構造物とりこわし：積込工法区分＝機械積込：DID区間の有無＝無し：運搬距離（km）（DID区間有無）＝8.0km以下：費用の内訳＝全ての費用：【ダンプトラック［オンロード・ディーゼル］｜１０ｔ積級　】【タイヤ損耗費｜１０ｔ積級　良好　供用日　】	ｍ３	1			CB227010 管理費区分 無 単-45号
計						
単価						

1次単価表

単-14号

単価適用年月	20250709
歩掛適用年月	20250709
労務調整-超過-規制	1.000-00000020

名称	殻処分	単位	m3	数量	1	単価	
規格	ｱｽﾌｧﾙﾄ殻【アスファルト塊受入費｜３０～５０ｃｍ程度の大きさ　】						

名称	規格／条件	単位	数量	単価	金額	摘要
処分費（t）	【アスファルト塊受入費｜３０～５０ｃｍ程度の大きさ　】	t	2.29			WB020052 管理費区分 T 単-46号
計						
単価						

1次単価表

単-15号

単価適用年月	20250709
歩掛適用年月	20250709
労務調整-超過-規制	1.000-00000020

名称	殻処分	単位	m3	数量	1	単価	
規格	ｺﾝｸﾘｰﾄ殻(無筋)【コンクリート塊受入費｜無筋　３０ｃｍ程度の大きさ　】						

名称	規格／条件	単位	数量	単価	金額	摘要
処分費（t）	【コンクリート塊受入費｜無筋　３０ｃｍ程度の大きさ　】	t	2.35			WB020052 管理費区分 T 単-47号
計						
単価						

1次単価表

単-16号

単価適用年月	20250709
歩掛適用年月	20250709
労務調整-超過-規制	1.000-00000020

名称	汚泥処分	単位	t	数量	1	単価	
規格	建設汚泥						

名称	規格／条件	単位	数量	単価	金額	摘要
産業廃棄物中間処理料金	汚泥　含水率８５％以上（計量費含む）　無機性汚泥	t	1			ZKD5605800 管理費区分 T 地方資材単価
産業廃棄物中間処理料金	循環税相当額　汚泥　含水率８５％以上(計量費含む）無機性汚泥	t	1			ZKD5605900 管理費区分 9 地方資材単価
計						
単価						

1次単価表

単-17号

単価適用年月	20250709
歩掛適用年月	20250709
労務調整-超過-規制	1.000-00000020

名称	不陸整正	単位	m2	数量	1	単価	
規格	無し						

名称	規格／条件	単位	数量	単価	金額	摘要
不陸整正	補足材料の有無＝無し：費用の内訳＝全ての費用：	ｍ２	1			CB410010 管理費区分 無 単-48号
計						
単価						

1次単価表

単-18号

単価適用年月	20250709
歩掛適用年月	20250709
労務調整-超過-規制	1.000-00000020

名称	凍上抑制層（車道部）	単位	m2	数量	1	単価	
規格	φ80㎜級切込砂利　t=270㎜【切込砂利｜０～８０㎜　】						

名称	規格／条件	単位	数量	単価	金額	摘要
下層路盤（車道・路肩部）	全仕上り厚（実数入力）＝270㎜：施工区分＝2層施工：材料＝路盤材（各種）：費用の内訳＝全ての費用：【切込砂利｜０～８０㎜　】	ｍ２	1			CB410030 管理費区分 無 単-49号
計						
単価						

1次単価表

単-19号

単価適用年月	20250709
歩掛適用年月	20250709
労務調整-超過-規制	1.000-00000020

名称	凍上抑制層（車道部）	単位	m2	数量	1	単価	
規格	φ80㎜級切込砂利　t=500㎜【切込砂利｜０～８０㎜　】						

名称	規格／条件	単位	数量	単価	金額	摘要
下層路盤（車道・路肩部）	全仕上り厚（実数入力）＝500㎜：施工区分＝3層施工：材料＝路盤材（各種）：費用の内訳＝全ての費用：【切込砂利｜０～８０㎜　】	ｍ２	1			CB410030 管理費区分 無 単-50号
計						
単価						

1次単価表

単-20号

単価適用年月	20250709
歩掛適用年月	20250709
労務調整-超過-規制	1.000-00000020

名称	凍上抑制層（車道部）	単位	m2	数量	1	単価	
規格	φ80㎜級切込砂利　t=600㎜【切込砂利｜０～８０㎜　】						

名称	規格／条件	単位	数量	単価	金額	摘要
下層路盤（車道・路肩部）	全仕上り厚（実数入力）＝600㎜：施工区分＝3層施工：材料＝路盤材（各種）：費用の内訳＝全ての費用：【切込砂利｜０～８０㎜　】	ｍ２	1			CB410030 管理費区分 無 単-51号
計						
単価						

1次単価表

単-21号

単価適用年月	20250709
歩掛適用年月	20250709
労務調整-超過-規制	1.000-00000020

名称	凍上抑制層（車道部）	単位	m2	数量	1	単価	
規格	φ80㎜級切込砂利　t=620㎜【切込砂利｜０～８０㎜　】						

名称	規格／条件	単位	数量	単価	金額	摘要
下層路盤（車道・路肩部）	全仕上り厚（実数入力）＝620㎜：施工区分＝4層施工：材料＝路盤材（各種）：費用の内訳＝全ての費用：【切込砂利｜０～８０㎜　】	ｍ２	1			CB410030 管理費区分 無 単-52号
計						
単価						

1次単価表

単-22号

単価適用年月	20250709
歩掛適用年月	20250709
労務調整-超過-規制	1.000-00000020

名称	下層路盤(車道・路肩部)	単位	m2	数量	1	単価	
規格	φ40㎜級切込砂利　t=200㎜【切込砂利｜０～４０㎜　】						

名称	規格／条件	単位	数量	単価	金額	摘要
下層路盤（車道・路肩部）	全仕上り厚（実数入力）＝200㎜：施工区分＝1層施工：材料＝路盤材（各種）：費用の内訳＝全ての費用：【切込砂利｜０～４０㎜　】	ｍ２	1			CB410030 管理費区分 無 単-53号
計						
単価						

1次単価表

単-23号

単価適用年月	20250709
歩掛適用年月	20250709
労務調整-超過-規制	1.000-00000020

名称	下層路盤(車道・路肩部)	単位	m2	数量	1	単価	
規格	φ40㎜級切込砂利　t=300㎜【切込砂利｜０～４０㎜　】						

名称	規格／条件	単位	数量	単価	金額	摘要
下層路盤（車道・路肩部）	全仕上り厚（実数入力）＝300㎜：施工区分＝2層施工：材料＝路盤材（各種）：費用の内訳＝全ての費用：【切込砂利｜０～４０㎜　】	ｍ２	1			CB410030 管理費区分 無 単-54号
計						
単価						

1次単価表

単-24号

単価適用年月	20250709
歩掛適用年月	20250709
労務調整-超過-規制	1.000-00000020

名称	上層路盤(車道・路肩部)	単位	m2	数量	1	単価	
規格	再生アスファルト安定処理、t=50mm【アスファルト混合物｜　】【再生アスファルト安定処理｜Ａｓ量３．５～５．５％ 配合率５０％　車道用　】						

名称	規格／条件	単位	数量	単価	金額	摘要
上層路盤（車道・路肩部）	材料＝路盤材（瀝青安定処理材各種）：平均幅員＝3.0m超：1層当平均仕上厚 100mm以下＝50mm：瀝青材料種類＝ﾌﾟﾗｲﾑｺｰﾄ PK-3：費用の内訳＝全ての費用：【アスファルト混合物｜　】【再生アスファルト安定処理｜Ａｓ量３．５～５．５％ 配合率５０％　車道用　】	ｍ２	1			CB410040 管理費区分 無 単-55号
計						
単価						

1次単価表

単-25号

単価適用年月	20250709
歩掛適用年月	20250709
労務調整-超過-規制	1.000-00000020

名称	表層(車道・路肩部)	単位	m2	数量	1	単価	
規格	再生細粒度ギャップアスコン、t=30【アスファルト混合物｜　】【再生細粒度ギャップアスファルト混合物｜Ａｓ量６．０～８．０％ 配合率５０％　車道用　】						

名称	規格／条件	単位	数量	単価	金額	摘要
表層（車道・路肩部）	平均幅員＝3.0m超：1層当平均仕上厚 70mm以下＝30mm：材料＝各種（2.30以上2.40t/m3未満）：瀝青材料種類＝ﾀｯｸｺｰﾄ PK-4：費用の内訳＝全ての費用：【アスファルト混合物｜　】【再生細粒度ギャップアスファルト混合物｜Ａｓ量６．０～８．０％ 配合率５０％　車道用　】	ｍ２	1			CB410260 管理費区分 無 単-56号
計						
単価						

1次単価表

単-26号

単価適用年月	20250709
歩掛適用年月	20250709
労務調整-超過-規制	1.000-00000020

名称	表層(車道・路肩部)	単位	m2	数量	1	単価	
規格	再生粗粒度アスコン、t=40mm【アスファルト混合物｜　】【再生粗粒度アスファルト混合物｜Ａｓ量４．５～６．５％　配合率５０％　車道用　】						

名称	規格／条件	単位	数量	単価	金額	摘要
表層（車道・路肩部）	平均幅員＝3.0m超：1層当平均仕上厚 70mm以下＝40mm：材料＝各種（2.30以上2.40t/m3未満）：瀝青材料種類＝ﾌﾟﾗｲﾑｺｰﾄ PK-3：費用の内訳＝全ての費用：【アスファルト混合物｜　】【再生粗粒度アスファルト混合物｜Ａｓ量４．５～６．５％　配合率５０％　車道用　】	ｍ２	1			CB410260 管理費区分 無 単-57号
計						
単価						

1次単価表

単-27号

単価適用年月	20250709
歩掛適用年月	20250709
労務調整-超過-規制	1.000-00000020

名称	歩車道境界ﾌﾞﾛｯｸ	単位	m	数量	1	単価	
規格	【生コンクリート｜　】【生コンクリート　混合Ｂ種｜C-1　(-)-8-20(25)　】						

名称	規格／条件	単位	数量	単価	金額	摘要
歩車道境界ブロック	作業区分＝再利用設置：ﾌﾞﾛｯｸ規格＝各種600-1000㎜以下50-150kg未満：基礎砕石規格＝無し：均し基礎ｺﾝｸﾘｰﾄ規格＝生ｺﾝｸﾘｰﾄ（各種）：養生工の有無＝無し：【生コンクリート｜　】【生コンクリート　混合Ｂ種｜C-1　(-)-8-20(25)　】	m	1			CB422510 管理費区分 無 単-58号
計						
単価						

1次単価表

単-28号

単価適用年月	20250709
歩掛適用年月	20250709
労務調整-超過-規制	1.000-00000020

名称	溶融式区画線	単位	m	数量	1	単価	
規格	溶融式手動破線 30cm厚1.5mm無し						

名称	規格／条件	単位	数量	単価	金額	摘要
区画線設置	夜間作業の有無＝無し：施工方法区分＝溶融式手動：豪雪補正の有無＝有り：規格･仕様区分＝破線 30cm：時間的制約の有無＝無し：塗布厚＝1.5mm：排水性舗装に施工する場合の補正＝無し：未供用区間の場合の補正＝無し：溶融式塗料規格＝含有量15～18%：塗料区分＝白：プライマー規格＝アスファルト舗装：費用の内訳＝全ての費用：	m	1			WB821210 管理費区分 無 単-59号
計						
単価						

1次単価表

単-29号

単価適用年月	20250709
歩掛適用年月	20250709
労務調整-超過-規制	1.000-00000020

名称	ﾍﾟｲﾝﾄ式区画線	単位	m	数量	1	単価	
規格	ﾍﾟｲﾝﾄ式 溶剤型実線 15cm常温						

名称	規格／条件	単位	数量	単価	金額	摘要
区画線設置	夜間作業の有無＝無し：施工方法区分＝ペイント式溶剤型：豪雪補正の有無＝有り：規格・仕様区分＝実線 15cm：時間的制約の有無＝無し：未供用区間の場合の補正＝無し：ペイント式塗料規格＝常温：塗料区分＝白：費用の内訳＝全ての費用：	m	1			WB821210 管理費区分 無 単-60号
計						
単価						

1次単価表

単-30号

単価適用年月	20250709
歩掛適用年月	20250709
労務調整-超過-規制	1.000-00000020

名称	交通誘導警備員	単位	人日	数量	1	単価	
規格							

名称	規格／条件	単位	数量	単価	金額	摘要
交通誘導警備員Ｂ		人日	1			WB010212 管理費区分 無 単-61号
計						
単価						

1次単価表

単-31号

単価適用年月	20250709
歩掛適用年月	20250709
労務調整-超過-規制	1.000-00000020

名称	立木・伐開物・抜根物運搬費	単位	t	数量	1	単価	
規格							

名称	規格／条件	単位	数量	単価	金額	摘要
立木、伐開物、抜根物等運搬	運搬距離＝２０．０ｋｍ以下：損耗費補修費区分＝良好：	t	1			DX090800 管理費区分 無 単-62号
計						
単価						

1次単価表

単-32号

単価適用年月	20250709
歩掛適用年月	20250709
労務調整-超過-規制	1.000-00000020

名称	立木・伐開物・抜根物処分費	単位	m3	数量	1	単価	
規格							

名称	規格／条件	単位	数量	単価	金額	摘要
産業廃棄物一般廃棄物処理料金	スキ取り物 ボサ類	空ｍ３	1			ZKD5848800 管理費区分 T 地方資材単価
計						
単価						

参考資料（1）（施工パッケージ）

単-33号　　CB210100

単価適用年月	20250709
歩掛適用年月	20250709
労務調整-超過-規制	1.000-00000020

名称	掘削	単位	m３	数量	1	単価	
規格	土砂 ｵｰﾌﾟﾝｶｯﾄ 無し 無し 5,000m3未満						

名称	規格／条件	単位	構成比率	標準単価	単価	摘要
標準単価						
労務構成比率		%				
運転手（特殊）	割増対象賃金比0.778	%				R0114 管理費区分 無 二省労務単価
材料構成比率		%				
軽油	ミニローリー渡し	%				Z006702002 管理費区分 無 刊行物単価
機械構成比率		%				
バックホウ（クローラ型）［標準型・超低騒音型］	排出ガス対策型（第３次基準値）　山積０．８ｍ３	%				M000202090 管理費区分 無

参考資料（1）（施工パッケージ）

単-34号　　CB210100

単価適用年月	20250709
歩掛適用年月	20250709
労務調整-超過-規制	1.000-00000020

名称	掘削	単位	m３	数量	1	単価	
規格	土砂 ｵｰﾌﾟﾝｶｯﾄ 無し 無し 5,000m3未満						

名称	規格／条件	単位	構成比率	標準単価	単価	摘要
標準単価						
労務構成比率		%				
運転手（特殊）	割増対象賃金比0.778	%				R0114 管理費区分 無 二省労務単価
材料構成比率		%				
軽油	ミニローリー渡し	%				Z006702002 管理費区分 無 刊行物単価
機械構成比率		%				
バックホウ（クローラ型）［標準型・超低騒音型］	排出ガス対策型（第３次基準値）　山積０．８ｍ３	%				M000202090 管理費区分 無

参考資料（1）（施工パッケージ）

単-35号　　CB210520

単価適用年月	20250709
歩掛適用年月	20250709
労務調整-超過-規制	1.000-00000020

名称	路床盛土	単位	m３	数量	1	単価	
規格	2.5m未満						

名称	規格／条件	単位	構成比率	標準単価	単価	摘要
標準単価						
労務構成比率		%				
普通作業員	割増対象賃金比0.828	%				R0102 管理費区分 無 二省労務単価
特殊作業員	割増対象賃金比0.769	%				R0101 管理費区分 無 二省労務単価
材料構成比率		%				
軽油	ミニローリー渡し	%				Z006702002 管理費区分 無 刊行物単価
機械構成比率		%				
振動ﾛｰﾗ(舗装用)[ﾊﾝﾄﾞｶﾞｲﾄﾞ式]	運転質量0.8～1.1t　排出ｶﾞｽ対策型基準値及び低・超低騒音型によらず適用 リース置場渡し	%				L001070002 管理費区分 無 刊行物単価

参考資料（1）（施工パッケージ）

単-36号　　CB220010

単価適用年月	20250709
歩掛適用年月	20250709
労務調整-超過-規制	1.000-00000020

名称	法面整形	単位	ｍ２	数量	1	単価	
規格	盛土部 有り 無し ﾚｷ質土､砂及び砂質土､粘性土　全ての費用						

名称	規格／条件	単位	構成比率	標準単価	単価	摘要
標準単価						
労務構成比率		%				
普通作業員	割増対象賃金比0.828	%				R0102 管理費区分 無 二省労務単価
運転手（特殊）	割増対象賃金比0.778	%				R0114 管理費区分 無 二省労務単価
土木一般世話役	割増対象賃金比0.775	%				R0125 管理費区分 無 二省労務単価
材料構成比率		%				
軽油	ミニローリー渡し	%				Z006702002 管理費区分 無 刊行物単価
機械構成比率		%				
バックホウ（クローラ）［標準］	山積０．８ｍ３（平積０．６ｍ３）　排出ｶﾞｽ対策型基準値及び低・超低騒音型によらず適用 リース置場渡し	%				L001010007 管理費区分 無 刊行物単価

参考資料（1）（施工パッケージ）

単-37号　　CB220010

単価適用年月	20250709
歩掛適用年月	20250709
労務調整-超過-規制	1.000-00000020

名称	法面整形	単位	ｍ２	数量	1	単価	
規格	盛土部 無し 無し ﾚｷ質土､砂及び砂質土､粘性土　全ての費用						

名称	規格／条件	単位	構成比率	標準単価	単価	摘要
標準単価						
労務構成比率		%				
普通作業員	割増対象賃金比0.828	%				R0102 管理費区分 無 二省労務単価
運転手（特殊）	割増対象賃金比0.778	%				R0114 管理費区分 無 二省労務単価
土木一般世話役	割増対象賃金比0.775	%				R0125 管理費区分 無 二省労務単価
材料構成比率		%				
軽油	ミニローリー渡し	%				Z006702002 管理費区分 無 刊行物単価
機械構成比率		%				
バックホウ（クローラ）［標準］	山積０．８ｍ３（平積０．６ｍ３）　排出ｶﾞｽ対策型基準値及び低・超低騒音型によらず適用 リース置場渡し	%				L001010007 管理費区分 無 刊行物単価

参考資料（1）（施工パッケージ）

単-38号　　CB210110

単価適用年月	20250709
歩掛適用年月	20250709
労務調整-超過-規制	1.000-00000020

名称	土砂等運搬	単位	ｍ３	数量	1	単価	
規格	標準 ﾊﾞｯｸﾎｳ山積0.8m3（平積0.6m3）　土砂（岩塊･玉石混り土含む）　無し 9.5km以下						

名称	規格／条件	単位	構成比率	標準単価	単価	摘要
標準単価						
労務構成比率		%				
運転手（一般）	割増対象賃金比0.793	%				R0115 管理費区分 無 二省労務単価
材料構成比率		%				
軽油	ミニローリー渡し	%				Z006702002 管理費区分 無 刊行物単価
機械構成比率		%				
ダンプトラック［オンロード・ディーゼル］ 【タイヤ損耗費】	１０ｔ積級 【１０ｔ積級　良好　供用日】	%				M000301005 管理費区分 無 刊行物単価

参考資料（1）

単-39号　　WB020052

単価適用年月	20250709
歩掛適用年月	20250709
労務調整-超過-規制	1.000-00000020

名称	処分費（t）	単位	t	数量	100	単価	
規格							

名称	規格／条件	単位	数量	単価	金額	摘要
処分費		t	100			Y007600001-005 管理費区分 T
計						
単価						

参考資料（1）

単-40号　　WB824010

単価適用年月	20250709
歩掛適用年月	20250709
労務調整-超過-規制	1.000-00000020

名称	構造物とりこわし	単位	m３	数量	1	単価	
規格	無筋構造物 機械施工 無し 無し 不要						

名称	規格／条件	単位	数量	単価	金額	摘要
構造物とりこわし工　無筋構造物	昼間　機械施工　制約無　手間のみ	m３	1			Q001611001 管理費区分 無 刊行物単価 Z1
諸雑費（まるめ）		式	1			ZS3000004 管理費区分 無 ZZ1
計						
単価						

参考資料（1）（施工パッケージ）

単-41号　　CB430510

単価適用年月	20250709
歩掛適用年月	20250709
労務調整-超過-規制	1.000-00000020

名称	舗装版切断	単位	m	数量	1	単価	
規格	ｱｽﾌｧﾙﾄ舗装版 15cm以下 全ての費用						

名称	規格／条件	単位	構成比率	標準単価	単価	摘要
標準単価						
労務構成比率		%				
特殊作業員	割増対象賃金比0.769	%				R0101 管理費区分 無 二省労務単価
土木一般世話役	割増対象賃金比0.775	%				R0125 管理費区分 無 二省労務単価
普通作業員	割増対象賃金比0.828	%				R0102 管理費区分 無 二省労務単価
材料構成比率		%				
ｺﾝｸﾘｰﾄｶｯﾀ(ﾌﾞﾚｰﾄﾞ)	径18ｲﾝﾁ	%				Z006540009 管理費区分 無 刊行物単価
ガソリン	レギュラー　スタンド渡し　無鉛　JIS K 2202 2号	%				Z006704001 管理費区分 無 刊行物単価
機械構成比率		%				
コンクリートカッタ［バキューム式（超低騒音型）］	湿式　切削深２０ｃｍ級　ブレード径φ５６ｃｍ	%				M001161013 管理費区分 無

参考資料（1）（施工パッケージ）

単-42号　　CB430310

単価適用年月	20250709
歩掛適用年月	20250709
労務調整-超過-規制	1.000-00000020

名称	舗装版破砕	単位	ｍ２	数量	1	単価	
規格	ｱｽﾌｧﾙﾄ舗装版 無し 不要 15cm以下 有り 全ての費用						

名称	規格／条件	単位	構成比率	標準単価	単価	摘要
標準単価						
労務構成比率		%				
土木一般世話役	割増対象賃金比0.775	%				R0125 管理費区分 無 二省労務単価
運転手（特殊）	割増対象賃金比0.778	%				R0114 管理費区分 無 二省労務単価
普通作業員	割増対象賃金比0.828	%				R0102 管理費区分 無 二省労務単価
材料構成比率		%				
軽油	ミニローリー渡し	%				Z006702002 管理費区分 無 刊行物単価
機械構成比率		%				
バックホウ（クローラ型）［後方超小旋回型］	山積０．４５ｍ３（平積０．３５ｍ３） 排出ｶﾞｽ対策型基準値及び低・超低騒音型によらず適用 リース置場渡し	%				L001010012 管理費区分 無 刊行物単価

参考資料（1）（施工パッケージ）

単-43号　　CB422540

単価適用年月	20250709
歩掛適用年月	20250709
労務調整-超過-規制	1.000-00000020

名称	歩車道境界ブロック撤去	単位	m	数量	1	単価	
規格	再利用						

名称	規格／条件	単位	構成比率	標準単価	単価	摘要
標準単価						
労務構成比率		%				
普通作業員	割増対象賃金比0.828	%				R0102 管理費区分 無 二省労務単価
土木一般世話役	割増対象賃金比0.775	%				R0125 管理費区分 無 二省労務単価
運転手（特殊）	割増対象賃金比0.778	%				R0114 管理費区分 無 二省労務単価
特殊作業員	割増対象賃金比0.769	%				R0101 管理費区分 無 二省労務単価
材料構成比率		%				
軽油	ミニローリー渡し	%				Z006702002 管理費区分 無 刊行物単価
機械構成比率		%				
小型バックホウ（クローラ）［超小旋回型］	山積０．２２ｍ３（平積０．１６ｍ３） 排出ｶﾞｽ対策型基準値及び低・超低騒音型によらず適用 リース置場渡し	%				L001011001 管理費区分 無 刊行物単価

参考資料（1）（施工パッケージ）

単-44号　　CB227010

単価適用年月	20250709
歩掛適用年月	20250709
労務調整-超過-規制	1.000-00000020

名称	殻運搬	単位	ｍ３	数量	1	単価	
規格	舗装版破砕 機械（騒音対策不要､厚15cm以下） 無し　11.5km以下 全ての費用						

名称	規格／条件	単位	構成比率	標準単価	単価	摘要
標準単価						
労務構成比率		%				
運転手（一般）	割増対象賃金比0.793	%				R0115 管理費区分 無 二省労務単価
材料構成比率		%				
軽油	ミニローリー渡し	%				Z006702002 管理費区分 無 刊行物単価
機械構成比率		%				
ダンプトラック［オンロード・ディーゼル］ 【タイヤ損耗費】	１０ｔ積級 【１０ｔ積級　良好　供用日】	%				M000301005 管理費区分 無 刊行物単価

参考資料（1）（施工パッケージ）

単-45号　　CB227010

単価適用年月	20250709
歩掛適用年月	20250709
労務調整-超過-規制	1.000-00000020

名称	殻運搬	単位	ｍ３	数量	1	単価	
規格	ｺﾝｸﾘｰﾄ（無筋）構造物とりこわし 機械積込 無し　8.0km以下 全ての費用						

名称	規格／条件	単位	構成比率	標準単価	単価	摘要
標準単価						
労務構成比率		%				
運転手（一般）	割増対象賃金比0.793	%				R0115 管理費区分 無 二省労務単価
材料構成比率		%				
軽油	ミニローリー渡し	%				Z006702002 管理費区分 無 刊行物単価
機械構成比率		%				
ダンプトラック［オンロード・ディーゼル］ 【タイヤ損耗費】	１０ｔ積級 【１０ｔ積級　良好　供用日】	%				M000301005 管理費区分 無 刊行物単価

参考資料（1）

単-46号　　WB020052

単価適用年月	20250709
歩掛適用年月	20250709
労務調整-超過-規制	1.000-00000020

名称	処分費（t）	単位	t	数量	100	単価	
規格							

名称	規格／条件	単位	数量	単価	金額	摘要
アスファルト塊受入費	３０～５０ｃｍ程度の大きさ	t	100			ZKD4001000 管理費区分 T 地方資材単価
計						
単価						

参考資料（1）

単-47号　　WB020052

単価適用年月	20250709
歩掛適用年月	20250709
労務調整-超過-規制	1.000-00000020

名称	処分費（t）	単位	t	数量	100	単価	
規格							

名称	規格／条件	単位	数量	単価	金額	摘要
コンクリート塊受入費	無筋　３０ｃｍ程度の大きさ	t	100			ZKD4002000 管理費区分 T 地方資材単価
計						
単価						

参考資料（1）（施工パッケージ）

単-48号　　CB410010

単価適用年月	20250709
歩掛適用年月	20250709
労務調整-超過-規制	1.000-00000020

名称	不陸整正	単位	ｍ２	数量	1	単価	
規格	無し 全ての費用						

名称	規格／条件	単位	構成比率	標準単価	単価	摘要
標準単価						
労務構成比率		%				
運転手（特殊）	割増対象賃金比0.778	%				R0114 管理費区分 無 二省労務単価
特殊作業員	割増対象賃金比0.769	%				R0101 管理費区分 無 二省労務単価
普通作業員	割増対象賃金比0.828	%				R0102 管理費区分 無 二省労務単価
土木一般世話役	割増対象賃金比0.775	%				R0125 管理費区分 無 二省労務単価
材料構成比率		%				
軽油	ミニローリー渡し	%				Z006702002 管理費区分 無 刊行物単価
機械構成比率		%				
モータグレーダ［土工用・排ガス対策型（第２次）］	ブレード幅３．１ｍ	%				M000701015 管理費区分 無
ロードローラ［マカダム・排ガス対策型（第２次）］	運転質量１０ｔ　締固め幅２．１ｍ	%				M000801009 管理費区分 無 刊行物単価

参考資料（1）（施工パッケージ）

単-48号　　CB410010

単価適用年月	20250709
歩掛適用年月	20250709
労務調整-超過-規制	1.000-00000020

名称	不陸整正	単位	ｍ２	数量	1	単価	
規格	無し 全ての費用						

名称	規格／条件	単位	構成比率	標準単価	単価	摘要
ﾀｲﾔﾛｰﾗ[普通型]	運転質量8～20t　排出ｶﾞｽ対策型基準値及び低・超低騒音型によらず適用 リース置場渡し	%				L001060003 管理費区分 無 刊行物単価

参考資料（1）（施工パッケージ）

単-49号　　CB410030

単価適用年月	20250709
歩掛適用年月	20250709
労務調整-超過-規制	1.000-00000020

名称	下層路盤（車道・路肩部）	単位	ｍ２	数量	1	単価	
規格	270mm 2層施工 路盤材（各種） 全ての費用						

名称	規格／条件	単位	構成比率	標準単価	単価	摘要
標準単価						
労務構成比率		%				
運転手（特殊）	割増対象賃金比0.778	%				R0114 管理費区分 無 二省労務単価
特殊作業員	割増対象賃金比0.769	%				R0101 管理費区分 無 二省労務単価
普通作業員	割増対象賃金比0.828	%				R0102 管理費区分 無 二省労務単価
土木一般世話役	割増対象賃金比0.775	%				R0125 管理費区分 無 二省労務単価
材料構成比率		%				
切込砂利	０～８０㎜	%				ZKD0006000 管理費区分 無 地方資材単価
軽油	ミニローリー渡し	%				Z006702002 管理費区分 無 刊行物単価
機械構成比率		%				
モータグレーダ［土工用・排ガス対策型（第２次）］	ブレード幅３．１ｍ	%				M000701015 管理費区分 無

参考資料（1）（施工パッケージ）

単-49号　　CB410030

単価適用年月	20250709
歩掛適用年月	20250709
労務調整-超過-規制	1.000-00000020

名称	下層路盤（車道・路肩部）	単位	m２	数量	1	単価	
規格	270mm 2層施工 路盤材（各種） 全ての費用						

名称	規格／条件	単位	構成比率	標準単価	単価	摘要
ロードローラ［マカダム・排ガス対策型（第２次）］	運転質量１０ｔ　締固め幅２．１ｍ	%				M000801009 管理費区分 無 刊行物単価
ﾀｲﾔﾛｰﾗ[普通型]	運転質量8～20t　排出ｶﾞｽ対策型基準値及び低・超低騒音型によらず適用 リース置場渡し	%				L001060003 管理費区分 無 刊行物単価

参考資料（1）（施工パッケージ）

単-50号　　CB410030

単価適用年月	20250709
歩掛適用年月	20250709
労務調整-超過-規制	1.000-00000020

名称	下層路盤（車道・路肩部）	単位	ｍ２	数量	1	単価	
規格	500mm 3層施工 路盤材（各種） 全ての費用						

名称	規格／条件	単位	構成比率	標準単価	単価	摘要
標準単価						
労務構成比率		%				
運転手（特殊）	割増対象賃金比0.778	%				R0114 管理費区分 無 二省労務単価
特殊作業員	割増対象賃金比0.769	%				R0101 管理費区分 無 二省労務単価
普通作業員	割増対象賃金比0.828	%				R0102 管理費区分 無 二省労務単価
土木一般世話役	割増対象賃金比0.775	%				R0125 管理費区分 無 二省労務単価
材料構成比率		%				
切込砂利	０～８０㎜	%				ZKD0006000 管理費区分 無 地方資材単価
軽油	ミニローリー渡し	%				Z006702002 管理費区分 無 刊行物単価
機械構成比率		%				
モータグレーダ［土工用・排ガス対策型（第２次）］	ブレード幅３．１ｍ	%				M000701015 管理費区分 無

参考資料（1）（施工パッケージ）

単-50号　　CB410030

単価適用年月	20250709
歩掛適用年月	20250709
労務調整-超過-規制	1.000-00000020

名称	下層路盤（車道・路肩部）	単位	ｍ２	数量	1	単価	
規格	500mm 3層施工 路盤材（各種） 全ての費用						

名称	規格／条件	単位	構成比率	標準単価	単価	摘要
ロードローラ［マカダム・排ガス対策型（第２次）］	運転質量１０ｔ　締固め幅２．１ｍ	%				M000801009 管理費区分 無 刊行物単価
ﾀｲﾔﾛｰﾗ[普通型]	運転質量8～20t　排出ｶﾞｽ対策型基準値及び低・超低騒音型によらず適用 リース置場渡し	%				L001060003 管理費区分 無 刊行物単価

参考資料（1）（施工パッケージ）

単-51号　　CB410030

単価適用年月	20250709
歩掛適用年月	20250709
労務調整-超過-規制	1.000-00000020

名称	下層路盤（車道・路肩部）	単位	ｍ２	数量	1	単価	
規格	600mm 3層施工 路盤材（各種） 全ての費用						

名称	規格／条件	単位	構成比率	標準単価	単価	摘要
標準単価						
労務構成比率		%				
運転手（特殊）	割増対象賃金比0.778	%				R0114 管理費区分 無 二省労務単価
特殊作業員	割増対象賃金比0.769	%				R0101 管理費区分 無 二省労務単価
普通作業員	割増対象賃金比0.828	%				R0102 管理費区分 無 二省労務単価
土木一般世話役	割増対象賃金比0.775	%				R0125 管理費区分 無 二省労務単価
材料構成比率		%				
切込砂利	０～８０㎜	%				ZKD0006000 管理費区分 無 地方資材単価
軽油	ミニローリー渡し	%				Z006702002 管理費区分 無 刊行物単価
機械構成比率		%				
モータグレーダ［土工用・排ガス対策型（第２次）］	ブレード幅３．１ｍ	%				M000701015 管理費区分 無

参考資料（1）（施工パッケージ）

単-51号　　CB410030

単価適用年月	20250709
歩掛適用年月	20250709
労務調整-超過-規制	1.000-00000020

名称	下層路盤（車道・路肩部）	単位	ｍ２	数量	1	単価	
規格	600mm 3層施工 路盤材（各種） 全ての費用						

名称	規格／条件	単位	構成比率	標準単価	単価	摘要
ロードローラ［マカダム・排ガス対策型（第２次）］	運転質量１０ｔ　締固め幅２．１ｍ	%				M000801009 管理費区分 無 刊行物単価
ﾀｲﾔﾛｰﾗ[普通型]	運転質量8～20t　排出ｶﾞｽ対策型基準値及び低・超低騒音型によらず適用 リース置場渡し	%				L001060003 管理費区分 無 刊行物単価

参考資料（1）（施工パッケージ）

単-52号　　CB410030

単価適用年月	20250709
歩掛適用年月	20250709
労務調整-超過-規制	1.000-00000020

名称	下層路盤（車道・路肩部）	単位	ｍ２	数量	1	単価	
規格	620mm 4層施工 路盤材（各種） 全ての費用						

名称	規格／条件	単位	構成比率	標準単価	単価	摘要
標準単価						
労務構成比率		%				
運転手（特殊）	割増対象賃金比0.778	%				R0114 管理費区分 無 二省労務単価
特殊作業員	割増対象賃金比0.769	%				R0101 管理費区分 無 二省労務単価
普通作業員	割増対象賃金比0.828	%				R0102 管理費区分 無 二省労務単価
土木一般世話役	割増対象賃金比0.775	%				R0125 管理費区分 無 二省労務単価
材料構成比率		%				
切込砂利	０～８０㎜	%				ZKD0006000 管理費区分 無 地方資材単価
軽油	ミニローリー渡し	%				Z006702002 管理費区分 無 刊行物単価
機械構成比率		%				
モータグレーダ［土工用・排ガス対策型（第２次）］	ブレード幅３．１ｍ	%				M000701015 管理費区分 無

参考資料（1）（施工パッケージ）

単-52号　　CB410030

単価適用年月	20250709
歩掛適用年月	20250709
労務調整-超過-規制	1.000-00000020

名称	下層路盤（車道・路肩部）	単位	ｍ２	数量	1	単価	
規格	620mm 4層施工 路盤材（各種） 全ての費用						

名称	規格／条件	単位	構成比率	標準単価	単価	摘要
ロードローラ［マカダム・排ガス対策型（第２次）］	運転質量１０ｔ　締固め幅２．１ｍ	%				M000801009 管理費区分 無 刊行物単価
ﾀｲﾔﾛｰﾗ[普通型]	運転質量8～20t　排出ｶﾞｽ対策型基準値及び低・超低騒音型によらず適用 リース置場渡し	%				L001060003 管理費区分 無 刊行物単価

参考資料（1）（施工パッケージ）

単-53号　　CB410030

単価適用年月	20250709
歩掛適用年月	20250709
労務調整-超過-規制	1.000-00000020

名称	下層路盤（車道・路肩部）	単位	ｍ２	数量	1	単価	
規格	200㎜ 1層施工 路盤材（各種） 全ての費用						

名称	規格／条件	単位	構成比率	標準単価	単価	摘要
標準単価						
労務構成比率		%				
運転手（特殊）	割増対象賃金比0.778	%				R0114 管理費区分 無 二省労務単価
特殊作業員	割増対象賃金比0.769	%				R0101 管理費区分 無 二省労務単価
普通作業員	割増対象賃金比0.828	%				R0102 管理費区分 無 二省労務単価
土木一般世話役	割増対象賃金比0.775	%				R0125 管理費区分 無 二省労務単価
材料構成比率		%				
切込砂利	０～４０㎜	%				ZKD0005000 管理費区分 無 地方資材単価
軽油	ミニローリー渡し	%				Z006702002 管理費区分 無 刊行物単価
機械構成比率		%				
モータグレーダ［土工用・排ガス対策型（第２次）］	ブレード幅３．１ｍ	%				M000701015 管理費区分 無

参考資料（1）（施工パッケージ）

単-53号　　CB410030

単価適用年月	20250709
歩掛適用年月	20250709
労務調整-超過-規制	1.000-00000020

名称	下層路盤（車道・路肩部）	単位	ｍ２	数量	1	単価	
規格	200mm 1層施工 路盤材（各種） 全ての費用						

名称	規格／条件	単位	構成比率	標準単価	単価	摘要
ロードローラ［マカダム・排ガス対策型（第２次）］	運転質量１０ｔ　締固め幅２．１ｍ	%				M000801009 管理費区分 無 刊行物単価
ﾀｲﾔﾛｰﾗ[普通型]	運転質量8～20t　排出ｶﾞｽ対策型基準値及び低・超低騒音型によらず適用 リース置場渡し	%				L001060003 管理費区分 無 刊行物単価

参考資料（1）（施工パッケージ）

単-54号　　CB410030

単価適用年月	20250709
歩掛適用年月	20250709
労務調整-超過-規制	1.000-00000020

名称	下層路盤（車道・路肩部）	単位	ｍ２	数量	1	単価	
規格	300mm 2層施工 路盤材（各種） 全ての費用						

名称	規格／条件	単位	構成比率	標準単価	単価	摘要
標準単価						
労務構成比率		%				
運転手（特殊）	割増対象賃金比0.778	%				R0114 管理費区分 無 二省労務単価
特殊作業員	割増対象賃金比0.769	%				R0101 管理費区分 無 二省労務単価
普通作業員	割増対象賃金比0.828	%				R0102 管理費区分 無 二省労務単価
土木一般世話役	割増対象賃金比0.775	%				R0125 管理費区分 無 二省労務単価
材料構成比率		%				
切込砂利	０～４０㎜	%				ZKD0005000 管理費区分 無 地方資材単価
軽油	ミニローリー渡し	%				Z006702002 管理費区分 無 刊行物単価
機械構成比率		%				
モータグレーダ［土工用・排ガス対策型（第２次）］	ブレード幅３．１ｍ	%				M000701015 管理費区分 無

参考資料（1）（施工パッケージ）

単-54号　　CB410030

単価適用年月	20250709
歩掛適用年月	20250709
労務調整-超過-規制	1.000-00000020

名称	下層路盤（車道・路肩部）	単位	ｍ２	数量	1	単価	
規格	300mm 2層施工 路盤材（各種） 全ての費用						

名称	規格／条件	単位	構成比率	標準単価	単価	摘要
ロードローラ［マカダム・排ガス対策型（第２次）］	運転質量１０ｔ　締固め幅２．１ｍ	%				M000801009 管理費区分 無 刊行物単価
ﾀｲﾔﾛｰﾗ[普通型]	運転質量8～20t　排出ｶﾞｽ対策型基準値及び低・超低騒音型によらず適用 リース置場渡し	%				L001060003 管理費区分 無 刊行物単価

参考資料（1）（施工パッケージ）

単-55号　　CB410040

単価適用年月	20250709
歩掛適用年月	20250709
労務調整-超過-規制	1.000-00000020

名称	上層路盤（車道・路肩部）	単位	m２	数量	1	単価	
規格	路盤材（瀝青安定処理材各種） 3.0m超 50mm ﾌﾟﾗｲﾑｺｰﾄ PK-3 全ての費用						

名称	規格／条件	単位	構成比率	標準単価	単価	摘要
標準単価						
労務構成比率		%				
普通作業員	割増対象賃金比0.828	%				R0102 管理費区分 無 二省労務単価
運転手（特殊）	割増対象賃金比0.778	%				R0114 管理費区分 無 二省労務単価
特殊作業員	割増対象賃金比0.769	%				R0101 管理費区分 無 二省労務単価
土木一般世話役	割増対象賃金比0.775	%				R0125 管理費区分 無 二省労務単価
材料構成比率		%				
アスファルト混合物 【再生アスファルト安定処理】	【Ａｓ量３．５～５．５％ 配合率５０％　車道用】	%				Y001102000-001 管理費区分 無
アスファルト乳剤	ＰＫ－３　プライムコート用	%				Z004130002 管理費区分 無 刊行物単価
軽油	ミニローリー渡し	%				Z006702002 管理費区分 無 刊行物単価
機械構成比率		%				

参考資料（1）（施工パッケージ）

単-55号　　CB410040

単価適用年月	20250709
歩掛適用年月	20250709
労務調整-超過-規制	1.000-00000020

名称	上層路盤（車道・路肩部）	単位	m２	数量	1	単価	
規格	路盤材（瀝青安定処理材各種） 3.0m超 50mm ﾌﾟﾗｲﾑｺｰﾄ PK-3 全ての費用						

名称	規格／条件	単位	構成比率	標準単価	単価	摘要
アスファルトフィニッシャ	［ホイール型］舗装幅２．３～６．０ｍ 排出ｶﾞｽ対策型基準値及び低・超低騒音型によらず適用 リース置場渡し	%				L001210002 管理費区分 無 刊行物単価
ﾀｲﾔﾛｰﾗ[普通型]	運転質量8～20t 排出ｶﾞｽ対策型基準値及び低・超低騒音型によらず適用 リース置場渡し	%				L001060003 管理費区分 無 刊行物単価
ﾛｰﾄﾞﾛｰﾗ[ﾏｶﾀﾞﾑ]	運転質量10～12t 排出ｶﾞｽ対策型基準値及び低・超低騒音型によらず適用 リース置場渡し	%				L001050002 管理費区分 無 刊行物単価

参考資料（1）（施工パッケージ）

単-56号　　CB410260

単価適用年月	20250709
歩掛適用年月	20250709
労務調整-超過-規制	1.000-00000020

名称	表層（車道・路肩部）	単位	m２	数量	1	単価	
規格	3.0m超 30mm 各種（2.30以上2.40t/m3未満）　ﾀｯｸｺｰﾄ PK-4 全ての費用						

名称	規格／条件	単位	構成比率	標準単価	単価	摘要
標準単価						
労務構成比率		%				
普通作業員	割増対象賃金比0.828	%				R0102 管理費区分 無 二省労務単価
運転手（特殊）	割増対象賃金比0.778	%				R0114 管理費区分 無 二省労務単価
特殊作業員	割増対象賃金比0.769	%				R0101 管理費区分 無 二省労務単価
土木一般世話役	割増対象賃金比0.775	%				R0125 管理費区分 無 二省労務単価
材料構成比率		%				
アスファルト混合物 【再生細粒度ギャップアスファルト混合物】	【Ａｓ量６．０～８．０％ 配合率５０％　車道用】	%				Y001102000-001 管理費区分 無
アスファルト乳剤	ＰＫ－４　タックコート用	%				Z004130003 管理費区分 無 刊行物単価
軽油	ミニローリー渡し	%				Z006702002 管理費区分 無 刊行物単価
機械構成比率		%				

参考資料（1）（施工パッケージ）

単-56号　　CB410260

単価適用年月	20250709
歩掛適用年月	20250709
労務調整-超過-規制	1.000-00000020

名称	表層（車道・路肩部）	単位	ｍ２	数量	1	単価	
規格	3.0m超 30mm 各種（2.30以上2.40t/m3未満）　ﾀｯｸｺｰﾄ PK-4 全ての費用						

名称	規格／条件	単位	構成比率	標準単価	単価	摘要
アスファルトフィニッシャ	［ホイール型］舗装幅２．３～６．０ｍ　排出ｶﾞｽ対策型基準値及び低・超低騒音型によらず適用 リース置場渡し	%				L001210002 管理費区分 無 刊行物単価
ﾀｲﾔﾛｰﾗ[普通型]	運転質量8～20t　排出ｶﾞｽ対策型基準値及び低・超低騒音型によらず適用 リース置場渡し	%				L001060003 管理費区分 無 刊行物単価
ﾛｰﾄﾞﾛｰﾗ[ﾏｶﾀﾞﾑ]	運転質量10～12t　排出ｶﾞｽ対策型基準値及び低・超低騒音型によらず適用 リース置場渡し	%				L001050002 管理費区分 無 刊行物単価

参考資料（1）（施工パッケージ）

単-57号　　CB410260

単価適用年月	20250709
歩掛適用年月	20250709
労務調整-超過-規制	1.000-00000020

名称	表層（車道・路肩部）	単位	m２	数量	1	単価	
規格	3.0m超 40mm 各種（2.30以上2.40t/m3未満）　ﾌﾟﾗｲﾑｺｰﾄ PK-3 全ての費用						

名称	規格／条件	単位	構成比率	標準単価	単価	摘要
標準単価						
労務構成比率		%				
普通作業員	割増対象賃金比0.828	%				R0102 管理費区分 無 二省労務単価
運転手（特殊）	割増対象賃金比0.778	%				R0114 管理費区分 無 二省労務単価
特殊作業員	割増対象賃金比0.769	%				R0101 管理費区分 無 二省労務単価
土木一般世話役	割増対象賃金比0.775	%				R0125 管理費区分 無 二省労務単価
材料構成比率		%				
アスファルト混合物 【再生粗粒度アスファルト混合物】	【Ａｓ量４．５～６．５％ 配合率５０％　車道用】	%				Y001102000-001 管理費区分 無
アスファルト乳剤	ＰＫ－３　プライムコート用	%				Z004130002 管理費区分 無 刊行物単価
軽油	ミニローリー渡し	%				Z006702002 管理費区分 無 刊行物単価
機械構成比率		%				

参考資料（1）（施工パッケージ）

単-57号　　CB410260

単価適用年月	20250709
歩掛適用年月	20250709
労務調整-超過-規制	1.000-00000020

名称	表層（車道・路肩部）	単位	m２	数量	1	単価	
規格	3.0m超 40mm 各種（2.30以上2.40t/m3未満）　ﾌﾟﾗｲﾑｺｰﾄ PK-3 全ての費用						

名称	規格／条件	単位	構成比率	標準単価	単価	摘要
アスファルトフィニッシャ	［ホイール型］舗装幅２．３～６．０ｍ　排出ｶﾞｽ対策型基準値及び低・超低騒音型によらず適用 リース置場渡し	%				L001210002 管理費区分 無 刊行物単価
ﾀｲﾔﾛｰﾗ[普通型]	運転質量8～20t　排出ｶﾞｽ対策型基準値及び低・超低騒音型によらず適用 リース置場渡し	%				L001060003 管理費区分 無 刊行物単価
ﾛｰﾄﾞﾛｰﾗ[ﾏｶﾀﾞﾑ]	運転質量10～12t　排出ｶﾞｽ対策型基準値及び低・超低騒音型によらず適用 リース置場渡し	%				L001050002 管理費区分 無 刊行物単価

参考資料（1）（施工パッケージ）

単-58号　　CB422510

単価適用年月	20250709
歩掛適用年月	20250709
労務調整-超過-規制	1.000-00000020

名称	歩車道境界ブロック	単位	m	数量	1	単価	
規格	再利用設置 各種600-1000㎜以下50-150kg未満 無し　生ｺﾝｸﾘｰﾄ（各種） 無し						

名称	規格／条件	単位	構成比率	標準単価	単価	摘要
標準単価						
労務構成比率		%				
普通作業員	割増対象賃金比0.828	%				R0102 管理費区分 無 二省労務単価
特殊作業員	割増対象賃金比0.769	%				R0101 管理費区分 無 二省労務単価
土木一般世話役	割増対象賃金比0.775	%				R0125 管理費区分 無 二省労務単価
型わく工	割増対象賃金比0.898	%				R0133 管理費区分 無 二省労務単価
材料構成比率		%				
生コンクリート 【生コンクリート　混合Ｂ種】	【C-1　(-)-8-20(25)】	%				Y000210000-001 管理費区分 無
軽油	ミニローリー渡し	%				Z006702002 管理費区分 無 刊行物単価
機械構成比率		%				
小型バックホウ（クローラ）［後方超小旋回クレーン機能付］	山積０．０９ｍ３（平積０．０７ｍ３）　０．９ｔ吊　排出ｶﾞｽ対策型基準値及び低・超低騒音型によらず適用 ｸﾚｰﾝ建設業者置場渡し	%				L001011005 管理費区分 無 刊行物単価

参考資料（1）

単-59号　　WB821210

単価適用年月	20250709
歩掛適用年月	20250709
労務調整-超過-規制	1.000-00000020

名称	区画線設置	単位	m	数量	1,000	単価	
規格	無し 溶融式手動 有り 破線 30cm 無し 1.5mm 無し　無し 含有量15～18% 白 アスファルト舗装全ての費用						

名称	規格／条件	単位	数量	単価	金額	摘要
区画線設置（溶融式）	昼間　豪雪有　破線30cm　制約無　手間のみ	m	1,000			Q001036043 管理費区分 無 刊行物単価
トラフィックペイント　溶融型	３種１号　ビーズ１５～１８　白　区画線用	ｋｇ	1,130			Z004350001 管理費区分 無 刊行物単価 Z1
ガラスビーズ	０．１０６～０．８５０ｍｍ　区画線用	ｋｇ	50			Z004352001 管理費区分 無 刊行物単価 Z1
接着用プライマー	区画線用　区画線用	ｋｇ	50			Z004354001 管理費区分 無 刊行物単価 Z1
軽油	ミニローリー渡し	L	73			Z006702002 管理費区分 無 刊行物単価 Z1
諸雑費（率＋まるめ）	Z1の合計金額に5%を乗じた金額を算出する。	式	1			ZS8000004 管理費区分 無 ZZ1
計						
単価						

参考資料（1）

単-60号　　WB821210

単価適用年月	20250709
歩掛適用年月	20250709
労務調整-超過-規制	1.000-00000020

名称	区画線設置	単位	m	数量	1,000	単価	
規格	無し ペイント式溶剤型 有り 実線 15cm 無し 無し　常温 白 全ての費用						

名称	規格／条件	単位	数量	単価	金額	摘要
区画線設置（ペイント式）	昼間　豪雪有　実線15cm　制約無　手間のみ	m	1,000			Q001037010 管理費区分 無 刊行物単価
トラフィックペイント　常温型	溶剤型　１種Ｂ　白　区画線用	L	50			Z004350007 管理費区分 無 刊行物単価 Z1
ガラスビーズ	０．１０６～０．８５０ｍｍ　区画線用	ｋｇ	39			Z004352001 管理費区分 無 刊行物単価 Z1
軽油	ミニローリー渡し	L	33			Z006702002 管理費区分 無 刊行物単価 Z1
諸雑費（率＋まるめ）	Z1の合計金額に3%を乗じた金額を算出する。	式	1			ZS8000004 管理費区分 無 ZZ1
計						
単価						

参考資料（1）

単-61号　　WB010212

単価適用年月	20250709
歩掛適用年月	20250709
労務調整-超過-規制	1.000-00000020

名称	交通誘導警備員Ｂ	単位	人日	数量	1	単価	
規格							

名称	規格／条件	単位	数量	単価	金額	摘要
交通誘導警備員Ｂ	割増対象賃金比0.908	人	1			R0804 管理費区分 無 二省労務単価 Z1
諸雑費（まるめ）		式	1			ZS3000004 管理費区分 無 ZZ1
計						
単価						

参考資料（1）

単-62号　　DX090800

単価適用年月	20250709
歩掛適用年月	20250709
労務調整-超過-規制	1.000-00000020

名称	立木、伐開物、抜根物等運搬	単位	t	数量	10	単価	
規格	２０．０ｋｍ以下 良好						

名称	規格／条件	単位	数量	単価	金額	摘要
ダンプトラック運転	ダンプトラック＝１０ｔ積級：機械損料補正＝補正なし（土砂等）：タイヤ損耗費＝良好：：	時間	6.5			DX023000 管理費区分 無 単-63号 Z1
諸雑費（まるめ）		式	1			ZS3000004 管理費区分 無 ZZ1
計						
単価						

参考資料（2）

単-63号　　DX023000

単価適用年月	20250709
歩掛適用年月	20250709
労務調整-超過-規制	1.000-00000020

名称	ダンプトラック運転	単位	時間	数量	1	単価	
規格	１０ｔ積級 補正なし（土砂等） 良好						

名称	規格／条件	単位	数量	単価	金額	摘要
運転手（一般）	割増対象賃金比0.793	人	0.17			R0115 管理費区分 無 二省労務単価 Z1
軽油	ミニローリー渡し	L	9.8			Z006702002 管理費区分 無 刊行物単価 Z1
ダンプトラック［オンロード・ディーゼル］	１０ｔ積級	時間	1			M000301005 管理費区分 無 刊行物単価 Z1
タイヤ損耗費	１０ｔ積級　良好	時間	1			Z010020102 管理費区分 無 刊行物単価 Z1
諸雑費（まるめ）		式	1			ZS3000004 管理費区分 無 ZZ1
計						
単価						

登録単価

		工事名	基松・5号東線　(7426)

コード	名称	規格	単位	単価	登録年度	登録月	備考
Y000210000-001	生コンクリート		ｍ３		2025	7	
Y001102000-001	アスファルト混合物		t		2025	7	
Y007600001-005	処分費		t		2025	7	

個人用損料＜データ無し＞

工事番号		工事名	基松・5号東線　(7426)

コード	名称	規格	単位	区分	単価	登録年度	登録月	備考

建設リサイクル法に関する解体工事費用調書

費用区分	名称	規格／条件	単位	数量	単価	金額	摘要
解体費 （コンクリート）							
	構造物とりこわし	無筋構造物 機械施工 無し 無し 不要	ｍ３	0.03			単-40号 WB824010
解体費計 （コンクリート）							
解体費 （アスファルト）							
	舗装版切断	ｱｽﾌｧﾙﾄ舗装版 15cm以下 全ての費用	ｍ	28			単-41号 CB430510
	舗装版破砕	ｱｽﾌｧﾙﾄ舗装版 無し 不要 15cm以下 有り 全ての費用	ｍ２	53			単-42号 CB430310
解体費計 （アスファルト）							
解体費 （木材）							
解体費計 （木材）							
解体費計							

建設リサイクル法に関する再資源化等費用調書

費用区分	名称	規格／条件	単位	数量	単価	金額	摘要
運搬費（コンクリート）							
	殻運搬	ｺﾝｸﾘｰﾄ（無筋）構造物とりこわし 機械積込 無し	ｍ３	0.04			単-45号 CB227010
運搬費計（コンクリート）							
運搬費（アスファルト）							
	殻運搬	舗装版破砕 機械（騒音対策不要､厚15cm以下） 無し	ｍ３	4			単-44号 CB227010
運搬費計（アスファルト）							
運搬費（木材）							
運搬費計（木材）							
処分費（コンクリート）							
	処分費（t）		t	0.094			単-47号 WB020052
処分費計（コンクリート）							
処分費（アスファルト）							
	処分費（t）		t	9.16			単-46号 WB020052

建設リサイクル法に関する再資源化等費用調書

費用区分	名称	規格／条件	単位	数量	単価	金額	摘要
処分費計 （アスファルト）							
処分費 （木材）							
処分費計 （木材）							
循環税相当額 （コンクリート）							
循環税相当額計 （コンクリート）							
循環税相当額 （アスファルト）							
循環税相当額計 （アスファルト）							
循環税相当額 （木材）							
循環税相当額計 （木材）							
再資源化費用計							

集計リスト（機械損料）

	工事名	基松・5号東線　(7426)	当　初	工事区分	道路新設･改築
				集計区分	機械損料

コード	名称	規格	単位	数量	単価	金額	摘要
M000202090	バックホウ（クローラ型）［標準型・超低騒音型］	排出ガス対策型（第３次基準値）　山積０．８ｍ３	供用日	0.774			補正有り
M000301005	ダンプトラック［オンロード・ディーゼル］	１０ｔ積級	供用日	3.682			補正有り 刊行物単価
M001161013	コンクリートカッタ［バキューム式（超低騒音型）］	湿式　切削深２０ｃｍ級　ブレード径φ５６ｃｍ	供用日	0.154			補正有り
MM000001	その他（機械）		式	1			補正有り
M000701015	モータグレーダ［土工用・排ガス対策型（第２次）］	ブレード幅３．１ｍ	供用日	1.232			補正有り
M000801009	ロードローラ［マカダム・排ガス対策型（第２次）］	運転質量１０ｔ　締固め幅２．１ｍ	供用日	1.284			補正有り グリーン 刊行物単価
M000301005	ダンプトラック［オンロード・ディーゼル］	１０ｔ積級	時間	3.314			補正有り 刊行物単価

集計リスト（賃料）

	工事名	基松・5号東線　(7426)	当　初	工事区分	道路新設･改築
				集計区分	賃料

コード	名称	規格	単位	数量	単価	金額	摘要
L001070002	振動ﾛｰﾗ(舗装用)[ﾊﾝﾄﾞｶﾞｲﾄﾞ式]	運転質量0.8～1.1t　排出ｶﾞｽ対策型基準値及び低・超低騒音型によらず適用 リース置場渡し	日	0.333			補正有り 刊行物単価
L001010007	バックホウ（クローラ）［標準］	山積０．８ｍ３（平積０．６ｍ３）　排出ｶﾞｽ対策型基準値及び低・超低騒音型によらず適用 リース置場渡し	日	0.437			補正有り 刊行物単価
L001010012	バックホウ（クローラ型）［後方超小旋回型］	山積０．４５ｍ３（平積０．３５ｍ３）　排出ｶﾞｽ対策型基準値及び低・超低騒音型によらず適用 リース置場渡し	日	0.229			補正有り 刊行物単価
L001011001	小型バックホウ（クローラ）［超小旋回型］	山積０．２２ｍ３（平積０．１６ｍ３）　排出ｶﾞｽ対策型基準値及び低・超低騒音型によらず適用 リース置場渡し	日	0.011			補正有り 刊行物単価
L001060003	ﾀｲﾔﾛｰﾗ[普通型]	運転質量8～20t　排出ｶﾞｽ対策型基準値及び低・超低騒音型によらず適用 リース置場渡し	日	1.394			補正有り 刊行物単価
L001210002	アスファルトフィニッシャ	［ホイール型］舗装幅２．３～６．０ｍ　排出ｶﾞｽ対策型基準値及び低・超低騒音型によらず適用 リース置場渡し	日	0.14			補正有り 刊行物単価
L001050002	ﾛｰﾄﾞﾛｰﾗ[ﾏｶﾀﾞﾑ]	運転質量10～12t　排出ｶﾞｽ対策型基準値及び低・超低騒音型によらず適用 リース置場渡し	日	0.138			補正有り 刊行物単価
L001011005	小型バックホウ（クローラ）［後方超小旋回クレーン機能付］	山積０．０９ｍ３（平積０．０７ｍ３）　０．９ｔ吊　排出ｶﾞｽ対策型基準値及び低・超低騒音型によらず適用 ｸﾚｰﾝ建設業者置場渡し	日	0.029			補正有り 刊行物単価

集計リスト（賃料）

	工事名	基松・5号東線　(7426)	当　初	工事区分	道路新設･改築
				集計区分	賃料

コード	名称	規格	単位	数量	単価	金額	摘要

集計リスト（労務）

	工事名	基松・5号東線　(7426)	当　初	工事区分	道路新設･改築
				集計区分	労務

コード	名称	規格	単位	数量	単価	金額	摘要
R0114	運転手（特殊）	割増対象賃金比0.778	人	4.366			補正有り 二省労務単価
R0102	普通作業員	割増対象賃金比0.828	人	4.862			補正有り 二省労務単価
R0101	特殊作業員	割増対象賃金比0.769	人	1.814			補正有り 二省労務単価
R0125	土木一般世話役	割増対象賃金比0.775	人	0.754			補正有り 二省労務単価
R0115	運転手（一般）	割増対象賃金比0.793	人	3.508			補正有り 二省労務単価
RR000001	その他（労務）		式	1			補正有り
R0133	型わく工	割増対象賃金比0.898	人	0.025			補正有り 二省労務単価
R0804	交通誘導警備員Ｂ	割増対象賃金比0.908	人	6			補正有り 二省労務単価

集計リスト（労務）

	工事名	基松・5号東線　(7426)	当　初	工事区分	道路新設･改築
				集計区分	労務

コード	名称	規格	単位	数量	単価	金額	摘要

集計リスト（材料）

	工事名	基松・5号東線　(7426)	当　初	工事区分	道路新設･改築
				集計区分	材料

コード	名称	規格	単位	数量	単価	金額	摘要
Y007600001-005	処分費		t	100			
Y001102000-001	アスファルト混合物		t	0			
Y001102000-001	アスファルト混合物		t	0			
Y001102000-001	アスファルト混合物		t	0			
Y000210000-001	生コンクリート		m３	0.042			

集計リスト（材料）

	工事名	基松・5号東線　(7426)	当　初	工事区分	道路新設･改築
				集計区分	材料

コード	名称	規格	単位	数量	単価	金額	摘要
Z006702002	軽油	ミニローリー渡し	L	442.507			刊行物単価
ZS3000004	諸雑費（まるめ）		式	1			
Z006540009	ｺﾝｸﾘｰﾄｶｯﾀ(ﾌﾞﾚｰﾄﾞ)	径18ｲﾝﾁ	枚	0.064			刊行物単価
Z006704001	ガソリン	レギュラー　スタンド渡し　無鉛　JIS K 2202　2号	L	3.576			刊行物単価
ZZ000001	その他（材料）		式	1			
ZKD4001000	アスファルト塊受入費	３０～５０ｃｍ程度の大きさ	t	9.16			地方資材単価
ZKD4002000	コンクリート塊受入費	無筋　３０ｃｍ程度の大きさ	t	0.093			地方資材単価
ZKD5605800	産業廃棄物中間処理料金	汚泥　含水率８５％以上（計量費含む）　無機性汚泥	t	0.04			地方資材単価
ZKD5605900	産業廃棄物中間処理料金	循環税相当額　汚泥　含水率８５％以上(計量費含む）無機性汚泥	t	0.04			地方資材単価

集計リスト（材料）

	工事名	基松・5号東線　(7426)	当　初	工事区分	道路新設･改築
				集計区分	材料

コード	名称	規格	単位	数量	単価	金額	摘要
ZKD0006000	切込砂利	０～８０㎜	ｍ３	14.756			地方資材単価
ZKD0006000	切込砂利	０～８０㎜	ｍ３	88.281			地方資材単価
ZKD0006000	切込砂利	０～８０㎜	ｍ３	0.762			地方資材単価
ZKD0006000	切込砂利	０～８０㎜	ｍ３	16.543			地方資材単価
ZKD0005000	切込砂利	０～４０㎜	ｍ３	60.7			地方資材単価
ZKD0005000	切込砂利	０～４０㎜	ｍ３	1.143			地方資材単価
Z004130002	アスファルト乳剤	ＰＫ－３　プライムコート用	Ｌ	281.691			刊行物単価
Z004130003	アスファルト乳剤	ＰＫ－４　タックコート用	Ｌ	15.471			刊行物単価
Z004350001	トラフィックペイント　溶融型	３種１号　ビーズ１５～１８　白　区画線用	ｋｇ	10.167			刊行物単価

集計リスト（材料）

	工事名	基松・5号東線　(7426)	当　初	工事区分	道路新設･改築
				集計区分	材料

コード	名称	規格	単位	数量	単価	金額	摘要
Z004352001	ガラスビーズ	０．１０６～０．８５０ｍｍ　区画線用	ｋｇ	3.133			刊行物単価
Z004354001	接着用プライマー	区画線用　区画線用	ｋｇ	0.448			刊行物単価
ZS8000004	諸雑費（率＋まるめ）		式	1			
Z004350007	トラフィックペイント　常温型	溶剤型　１種Ｂ　白　区画線用	Ｌ	3.45			刊行物単価
Z010020102	タイヤ損耗費	１０ｔ積級　良好	時間	3.314			刊行物単価
ZKD5848800	産業廃棄物一般廃棄物処理料金	スキ取り物 ボサ類	空ｍ３	5			地方資材単価

集計リスト（市場単価）

	工事名	基松・5号東線　(7426)	当　初	工事区分	道路新設･改築
				集計区分	市場単価

コード	名称	規格	単位	数量	単価	金額	摘要
Q001611001	構造物とりこわし工　無筋構造物	昼間　機械施工　制約無　手間のみ	ｍ３	0.029			補正有り 刊行物単価
Q001036043	区画線設置（溶融式）	昼間　豪雪有　破線30cm　制約無　手間のみ	ｍ	8.997			補正有り 刊行物単価
Q001037010	区画線設置（ペイント式）	昼間　豪雪有　実線15cm　制約無　手間のみ	ｍ	68.999			補正有り 刊行物単価

集計リスト（その他）

	工事名	基松・5号東線　(7426)	当　初	工事区分	道路新設･改築
				集計区分	その他

コード	名称	規格	単位	数量	単価	金額	摘要
	諸雑費		式	1			

集計リスト（管理費区分別）

凡　例	管理費区分　1：現場管理費/一般管理費等対　管理費区分　2：工場管理費/一般管理費等対　管理費区分　5：一般管理費等対象　管理費区分　7：工場管理/間接労務/一般管 管理費区分　9：全ての間接費対象外及び循　管理費区分　P：輸送に係る間接費の積算を　管理費区分　T：処分費等対象

	工事名	基松・5号東線　（7426）	当初	事業区分	道路新設・改築
				工事区分	道路改良

細別名称	規格	単位	数量	管理費区分　1 管理費区分　P	管理費区分　2 管理費区分　T	管理費区分　5	管理費区分　7	管理費区分　9
残土等処分	【処分費｜　】	m3	100					
殻処分	ｱｽﾌｧﾙﾄ殻 【アスファルト塊受入費｜３０～５０ｃｍ程度の大きさ　】	m3	4					
殻処分	ｺﾝｸﾘｰﾄ殻(無筋) 【コンクリート塊受入費｜無筋　３０ｃｍ程度の大きさ　】	m3	0.04					
汚泥処分	建設汚泥	t	0.04					
立木・伐開物・抜根物処分費		m3	5					

単　独

2025年度施行

見積用

八千代・30号線　（7415）　実施設計書

分割設計書　　4/ 4　　参考資料

本資料は、入札額を算定する際に参考とする資料であり、契約上の制約を有するものではない。

帯広市

積　算　情　報

設計書番号	25-18-A0-0139-0-03	設計者名	
出張所名	帯広市		
適用単価			
入札日（開札日）			
歩掛適用年月			
単価適用年月			
適用単価地区 生コン	K01:帯広市・音更町・芽室町・中札内村・更別村・幕別町・池田町・豊頃の一部		
適用単価地区 合材	K01:帯広市、音更町、芽室町、清水町、士幌町、幕別町、池田町、中札内村、更別村、山岳部除く新得町と鹿追町、豊頃町一部		
適用単価地区 石材	K05:帯広市・音更町・芽室町・幕別町・池田町・中札内村・更別村・豊頃町の一部・士幌町の一部		
適用単価地区 港湾石材			
適用単価地区 燃料	K00:帯広建設管理部		
適用工種	舗装工事		

積算時想定工事期間	
工期の設定	
冬期労務補正	2025年 8月　～　2026年01月　冬期労務補正：なし　時間的制約：時間的制約無し

2025/06/23 16:40:15

設計内訳書

工事名	八千代・30号線　(7415)	当　初	事業区分	道路新設･改築	主たる工種	舗装工事
			工事区分	道路改良	施工地域	補正無し

工事区分・工種・種別・細別	規格	単位	数量	単価	金額	数量増減	金額増減	摘要
道路改良		式	1					
道路土工		式	1					
掘削工		式	1					
掘削【流用土Ｉ】	土砂ｵｰﾌﾟﾝｶｯﾄ無し無し 5,000m3未満	m3	60					単-1号 週休有
掘削【残土Ｉ】	土砂ｵｰﾌﾟﾝｶｯﾄ無し無し 5,000m3未満	m3	580					単-2号 週休有
路体盛土工		式	1					
路床盛土工		式	1					
路床盛土	2.5m未満	m3	60					単-3号 週休有
法面整形工		式	1					
法面整形(切土部)	無しﾚｷ質土､砂及び砂質土､粘性土	m2	20					単-4号 週休有
法面整形(盛土部)	有り無し	m2	140					単-5号 週休有
路盤工内法面整形	盛土部無し無し	m2	230					単-6号 週休有

設計内訳書

工事名	八千代・30号線　(7415)	当　初	事業区分	道路新設･改築	主たる工種	舗装工事
			工事区分	道路改良	施工地域	補正無し

工事区分・工種・種別・細別	規格	単位	数量	単価	金額	数量増減	金額増減	摘要
残土処理工		式	1					
土砂等運搬	土砂(岩塊･玉石混り土含む) 【ダンプトラック［オンロード・ディーゼル］｜１０ｔ積級　】【タイヤ損耗費｜１０ｔ積級　良好　供用日　】	m3	580					単-7号 週休有
残土等処分	【処分費｜　】	m3	580					単-8号 週休有
法面工		式	1					
植生工		式	1					
積芝	【生芝｜一般用　規格：ロール芝　厚さ３ｃｍ以上　※栽培土工芝を含む　】	m2	1					単-9号 週休有
排水構造物工		式	1					
作業土工		式	1					
床掘り	土砂	m3	15					単-10号 週休有
埋戻し		m3	9					単-11号 週休有

設計内訳書

工事名	八千代・30号線　(7415)	当　初	事業区分	道路新設･改築	主たる工種	舗装工事
			工事区分	道路改良	施工地域	補正無し

工事区分・工種・種別・細別	規格	単位	数量	単価	金額	数量増減	金額増減	摘要
基面整正		m2	10					単-12号 週休有
管渠工		式	1					
鉄筋ｺﾝｸﾘｰﾄ高圧管		m	8					単-13号 週休有
基礎材	各種17.5cmを超え20.0cm以下 【砕石｜　】【切込砂利｜０～４０mm　】	m2	5					単-14号 週休有
集水桝･ﾏﾝﾎｰﾙ工		式	1					
ﾌﾟﾚｷｬｽﾄ集水桝	【下部桝｜Ｉ型Ａ 840×840×1000mm　参考質量759kg/個】	箇所	2					単-15号 週休有
ﾌﾟﾚｷｬｽﾄ集水桝	【中間桝｜Ｉ型Ａ 840×840×300mm　参考質量260kg/個】	箇所	1					単-16号 週休有
蓋		組	2					単-17号 週休有
ます接続工		箇所	2					単-18号 週休有
構造物撤去工		式	1					
構造物取壊し工		式	1					

設計内訳書

工事名	八千代・30号線　(7415)	当　初	事業区分	道路新設･改築	主たる工種	舗装工事
			工事区分	道路改良	施工地域	補正無し

工事区分・工種・種別・細別	規格	単位	数量	単価	金額	数量増減	金額増減	摘要
排水構造物撤去工		式	1					
鉄筋コンクリート管撤去	450mm	m	7					単-19号 週休有
運搬処理工		式	1					
殻運搬	ｺﾝｸﾘｰﾄ殻(鉄筋) 【ダンプトラック［オンロード・ディーゼル］｜１０ｔ積級　】【タイヤ損耗費｜１０ｔ積級　良好　供用日　】	m3	1					単-20号 概数　　週休有
殻処分	ｺﾝｸﾘｰﾄ殻(鉄筋) 【コンクリート塊受入費｜有筋　大型ブロック　】	m3	1					単-21号 概数　　週休有
舗装		式	1					
舗装工		式	1					
舗装準備工		式	1					
不陸整正	無し	m2	940					単-22号 週休有
ｱｽﾌｧﾙﾄ舗装工		式	1					

設計内訳書

工事名	八千代・30号線　(7415)	当　初	事業区分	道路新設･改築	主たる工種	舗装工事
			工事区分	舗装	施工地域	補正無し

工事区分・工種・種別・細別	規格	単位	数量	単価	金額	数量増減	金額増減	摘要
凍上抑制層（車道部）	φ80mm級切込砂利　t=500mm【切込砂利｜０～８０mm　】	m2	878					単-23号 週休有
凍上抑制層（車道部）	φ80mm級切込砂利　t=270mm【切込砂利｜０～８０mm　】	m2	43					単-24号 週休有
下層路盤(車道・路肩部)	φ40mm級切込砂利　t=200mm【切込砂利｜０～４０mm　】	m2	990					単-25号 週休有
表層(車道・路肩部)	粗粒度アスコン、t=40mm【アスファルト混合物｜　】【粗粒度アスファルト混合物｜Ａｓ量４．５～６．５％　車道用　】	m2	895					単-26号 週休有
区画線工		式	1					
区画線工		式	1					
ﾍﾟｲﾝﾄ式区画線	ﾍﾟｲﾝﾄ式 溶剤型実線 15cm常温	m	310					単-27号 週休有
道路付属施設工		式	1					
道路付属物工		式	1					

設計内訳書

工事名	八千代・30号線　(7415)	当　初	事業区分	道路新設･改築	主たる工種	舗装工事
			工事区分	舗装	施工地域	補正無し

工事区分・工種・種別・細別	規格	単位	数量	単価	金額	数量増減	金額増減	摘要
視線誘導標	土中建込10本以上30本未満	本	5					単-28号 週休有
仮設工		式	1					
交通管理工		式	1					
交通誘導警備員		人日	30					単-29号 週休有
直接工事費		式	1					
共通仮設		式	1					
共通仮設費		式	1					
準備費		式	1					
立木・伐開物・抜根物運搬費		t	41.1					単-30号 概数　週休有
立木・伐開物・抜根物処分費		m3	37					単-31号 概数　週休有
現場環境改善費(率計上)		式	1					
共通仮設費（率計上）		式	1					

設計内訳書

工事名	八千代・30号線　(7415)	当　初	事業区分	道路新設･改築	主たる工種	舗装工事
			工事区分	共通仮設費	施工地域	補正無し

工事区分・工種・種別・細別	規格	単位	数量	単価	金額	数量増減	金額増減	摘要
純工事費		式	1					
現場管理費		式	1					
工事原価		式	1					

工場管理費

1	間接労務費対象額　管理費区分７		
2	間接労務費率		
3	間接労務費計上額		
4	工場管理費　工場純工事費		
5	非対象額計（一）		管理費区分５，９
6	工場管理費対象額		
7	工場管理費率		
8	工場管理費計上額		

共通仮設費

1	主たる工種　単独（当該工事）	舗装工事	
2	主たる工種　合算工事		
3	対象工事費		
4	直接工事費		
5	準備費（処分費）		
6	事業損失防止施設費		
7	対象工事費に含まれる処分費　単独（追加工事）		
8	現工事		
9	合算工事		
10	非対象額計（－）		
11	管理費区分１		橋梁、ＰＣ桁、門扉、ポンプ等購入費
12	管理費区分２，７		工場原価
13	管理費区分５		一般管理費等のみ対象額
14	管理費区分９		間接費非対象額
15	管理費区分Ｔ		全処分費のうち３％または３０００万円を超える額
16	対象額支給品（＋）		
17	無償貸付機械評価額（＋）		
18	共通仮設費対象額　単独（追加工事）		
19	現工事		
20	合算工事		
21	処分費等を除く共通仮設費対象額　単独（追加工事）		調整工事入力で使用
22	現工事		
23	合算工事		
24	共通仮設費（率分）　率（補正前）　単独（追加工事）		
25	現工事		
26	合算工事		
27	施工地域等補正　単独（追加工事）		*補正係数を乗じる
28	現工事		
29	共通仮設費（率分）　率（補正後）		週休２日制補正係数　1.03有り
30	計上額　単独（追加工事）		
31	現工事		
32	合算工事		
33	調整工事計上額		

共通仮設費

34	現場環境改善費対象工事費		
35	直接工事費		
36	非対象額計（－）		
37	管理費区分１		橋梁、ＰＣ桁、門扉、ポンプ等購入費
38	管理費区分２，７		工場原価
39	管理費区分５		一般管理費等のみ対象額
40	管理費区分９		間接費非対象額
41	管理費区分Ｔ		
42	対象額支給品（＋）		
43	無償貸付機械評価額（＋）		
44	現場環境改善費対象額（Ｐｉ）　単独（追加工事）		
45	現工事		
46	合算工事		
47	現場環境改善費　率（補正前）　単独（追加工事）		
48	現工事		
49	合算工事		
50	施工地域等補正　単独（追加工事）		
51	現工事		
52	現場環境改善費　率（補正後）		
53	計上額　単独（追加工事）		
54	現工事		
55	合算工事		
56	調整工事計上額		
57	共通仮設費（積上分）		
58	運搬費		
59	準備費・仮設費		
60	事業損失防止施設費		
61	安全費		
62	役務費		
63	技術管理費		
64	営繕費		
65	現場環境改善費		
66	共通仮設費計		

現場管理費

1	主たる工種	舗装工事	
2	単独（追加工事）純工事費		
3	単独（追加工事）　直接工事費		
4	単独（追加工事）　共通仮設費		
5	非対象額計（－）		
6	管理費区分２，７		工場原価
7	管理費区分５		一般管理費等のみ対象額
8	管理費区分９		間接費非対象額
9	管理費区分Ｔ		全処分費のうち３％または３０００万円を超える額
10	対象額支給品（＋）		
11	無償貸付機械評価額（＋）		
12	現場管理費対象純工事費　単独（追加工事）		
13	現工事		
14	合算工事		
15	処分費等を除く　現場管理費対象純工事費		調整工事入力で使用
16	現工事		
17	合算工事		
18	率（補正前）　単独（追加工事）		
19	現工事		
20	合算工事		
21	施工地域等補正　単独（追加工事）		*補正係数を乗じる
22	現工事		
23	施工時期補正		帯広市
24	緊急工事補正		
25	真夏日補正		
26	砂防・地すべり補正　単独（追加工事）		
27	現工事		
28	率（補正後）		週休２日制補正係数　1.05有り
29	計上額　単独（追加工事）		
30	現工事		
31	合算工事		
32	調整工事計上額		

一般管理費等

事務所名　帯広市都市環境部土木室土木課　　工事番号　　第　回変更

発注年月　　契約区分　　主工種　舗装工事

1	工事原価		
2	純工事費		
3	現場管理費		
4	工期延長等に伴う現場維持費		
5	工場製作原価		
6	非対象額計（－）		
7	管理費区分９		支給品を除く間接費非対象額
8	管理費区分Ｔ		全処分費のうち３％または３０００万円を超える額
9	一般管理費等対象工事原価　単独（追加工事）		
10	現工事		
11	合算工事		
12	処分費等を除く　一般管理費等対象工事原価		調整工事入力で使用
13	現工事		
14	合算工事		
15	率（補正前）　単独（追加工事）		
16	現工事		
17	合算工事		
18	前払金支出割合による補正係数　単独（追加工事）		
19	現工事		
20	財団法人等による補正係数　単独（追加工事）		
21	現工事		
22	契約保証に係る一般管理費等対象工事原価（当初設計）		
23	契約保証に係る補正値　単独（追加工事）		
24	一般管理費等 率（補正後）		
25	計上額　単独（追加工事）		
26	現工事		
27	合算工事		
28	調整工事計上額		

処 分 費 等 指 定 行 一 覧 表

細別名称	規格	単位	－	－	－
処分費対象名称	処分費対象規格	単位	数量	単価	金額
残土等処分	【処分費｜　】	m3			
残土等処分		ｍ３	1		
標準単価			1		
材料構成比率		%	1		
処分費		%	1		
諸雑費		%	1		
殻処分	ｺﾝｸﾘｰﾄ殻(鉄筋) 【コンクリート塊受入費｜有筋　大型ブロック　】	m3			
処分費（t）		t	2.5		
コンクリート塊受入費	有筋　大型ブロック	t	100		
立木・伐開物・抜根物処分費		m3			
産業廃棄物一般廃棄物処理料金	スキ取り物 ボサ類	空ｍ３	1		

※表示されている数量・単価・金額は入力参考値

処　分　費　等　指　定　行　一　覧　表

細別名称	規格	単位	－	－	－
処分費対象名称	処分費対象規格	単位	数量	単価	金額

※表示されている数量・単価・金額は入力参考値

処分費内諸経費対象額・算出根拠（一般管理費等算出用通常設計書）

P：共通仮設費対象額（処分費算出用） （直接工事費計＋支給品＋事業損失防止施設費＋無償貸付機械等評価額＋共通仮設費対象外額＋その他対象額）	
W：処分費等の占める割合 W＝S／（P＋Q）	
St：Wが３％相当の処分費等の価格（W＞３％の場合） St＝（P＋Q）×３％	

S：処分費等の価格	Pに含まれる処分費等	Q：準備費に含まれる処分費等

処分費内諸経費対象額・算出区分

A	「W≦３％」かつ 「S≦30,000,000」のとき	処分費等（S）の全額を率計算の対象とする
B	「W≦３％」かつ 「S＞30,000,000」のとき	処分費等の率計算の対象は３千万円とする
C	「W＞３％」のとき	（St）を率計算の対象とする。ただし、対象となる金額は３千万円を上限とする

算出区分	処分費に占める諸経費対象額	処分費に占める諸経費対象外額

内訳書＜データ無し＞

							単価適用年月 歩掛適用年月 労務調整-超過-規制	
名称	規格／条件	単位	数量	単価	金額	数量増減	金額増減	摘要

上段から 既契約数量／出来高数量／出来高累計／前回残工事／今回残工事

1次単価表

単-1号

単価適用年月	20250709
歩掛適用年月	20250709
労務調整-超過-規制	1.000-00000020

名称	掘削【流用土Ⅰ】	単位	m3	数量	1	単価	
規格	土砂ｵｰﾌﾟﾝｶｯﾄ無し無し5,000m3未満						

名称	規格／条件	単位	数量	単価	金額	摘要
掘削	土質＝土砂：施工方法＝ｵｰﾌﾟﾝｶｯﾄ：押土の有無＝無し：障害の有無＝無し：施工数量＝5,000m3未満：	ｍ３	1			CB210100 管理費区分 無 単-32号
計						
単価						

1次単価表

単-2号

単価適用年月	20250709
歩掛適用年月	20250709
労務調整-超過-規制	1.000-00000020

名称	掘削【残土Ｉ】	単位	m3	数量	1	単価	
規格	土砂ｵｰﾌﾟﾝｶｯﾄ無し無し5,000m3未満						

名称	規格／条件	単位	数量	単価	金額	摘要
掘削	土質＝土砂：施工方法＝ｵｰﾌﾟﾝｶｯﾄ：押土の有無＝無し：障害の有無＝無し：施工数量＝5,000m3未満：	ｍ３	1			CB210100 管理費区分 無 単-33号
計						
単価						

1次単価表

単-3号

単価適用年月	20250709
歩掛適用年月	20250709
労務調整-超過-規制	1.000-00000020

名称	路床盛土	単位	m3	数量	1	単価	
規格	2.5m未満						

名称	規格／条件	単位	数量	単価	金額	摘要
路床盛土	施工幅員＝2.5m未満：	ｍ３	1			CB210520 管理費区分 無 単-34号
計						
単価						

1次単価表

単-4号

単価適用年月	20250709
歩掛適用年月	20250709
労務調整-超過-規制	1.000-00000020

名称	法面整形(切土部)	単位	m2	数量	1	単価	
規格	無しﾚｷ質土、砂及び砂質土、粘性土						

名称	規格／条件	単位	数量	単価	金額	摘要
法面整形	整形箇所＝切土部：現場制約の有無＝無し： 土質＝ﾚｷ質土、砂及び砂質土、粘性土：費用の 内訳＝全ての費用：	ｍ２	1			CB220010 管理費区分 無 単-35号
計						
単価						

1次単価表

単-5号

単価適用年月	20250709
歩掛適用年月	20250709
労務調整-超過-規制	1.000-00000020

名称	法面整形(盛土部)	単位	m2	数量	1	単価	
規格	有り無し						

名称	規格／条件	単位	数量	単価	金額	摘要
法面整形	整形箇所＝盛土部：法面締固めの有無＝有り：現場制約の有無＝無し：土質＝ﾚｷ質土､砂及び砂質土､粘性土：費用の内訳＝全ての費用：	ｍ２	1			CB220010 管理費区分 無 単-36号
計						
単価						

1次単価表

単-6号

単価適用年月	20250709
歩掛適用年月	20250709
労務調整-超過-規制	1.000-00000020

名称	路盤工内法面整形	単位	m2	数量	1	単価	
規格	盛土部無し無し						

名称	規格／条件	単位	数量	単価	金額	摘要
法面整形	整形箇所＝盛土部：法面締固めの有無＝無し：現場制約の有無＝無し：土質＝ﾚｷ質土､砂及び砂質土､粘性土：費用の内訳＝全ての費用：	ｍ２	1			CB220010 管理費区分 無 単-37号
計						
単価						

1次単価表

単-7号

単価適用年月	20250709
歩掛適用年月	20250709
労務調整-超過-規制	1.000-00000020

名称	土砂等運搬	単位	m3	数量	1	単価	
規格	土砂(岩塊･玉石混り土含む)【ダンプトラック［オンロード・ディーゼル］｜１０ｔ積級　】【タイヤ損耗費｜１０ｔ積級　良好　供用日　】						

名称	規格／条件	単位	数量	単価	金額	摘要
土砂等運搬	土砂等発生現場＝標準：積込機種･規格＝ﾊﾞｯｸﾎｳ山積0.8m3（平積0.6m3）：土質＝土砂（岩塊･玉石混り土含む）：DID区間の有無＝無し：運搬距離（km）（DID区間無）＝9.5km以下：【ダンプトラック［オンロード・ディーゼル］｜１０ｔ積級　】【タイヤ損耗費｜１０ｔ積級　良好　供用日　】	ｍ３	1			CB210110 管理費区分 無 単-38号
計						
単価						

1次単価表

単-8号

単価適用年月	20250709
歩掛適用年月	20250709
労務調整-超過-規制	1.000-00000020

名称	残土等処分	単位	m3	数量	1	単価	
規格	【処分費｜　】						

名称	規格／条件	単位	数量	単価	金額	摘要
残土等処分	【処分費｜　】	ｍ３	1			CB210560 管理費区分 T 単-39号
計						
単価						

1次単価表

単-9号

単価適用年月	20250709
歩掛適用年月	20250709
労務調整-超過-規制	1.000-00000020

名称	積芝	単位	m2	数量	1	単価	
規格	【生芝｜一般用　規格：ロール芝　厚さ３ｃｍ以上　※栽培土工芝を含む　】						

名称	規格／条件	単位	数量	単価	金額	摘要
積芝	資材計上区分＝材料費＋施工費： 【生芝｜一般用　規格：ロール芝　厚さ３ｃ ｍ以上　※栽培土工芝を含む　】	m2	1			DX042270 管理費区分 無 単-40号
計						
単価						

1次単価表

単-10号

単価適用年月	20250709
歩掛適用年月	20250709
労務調整-超過-規制	1.000-00000020

名称	床掘り	単位	m3	数量	1	単価	
規格	土砂						

名称	規格／条件	単位	数量	単価	金額	摘要
床掘り	土質＝土砂：施工方法＝平均施工幅1m以上2m未満：土留方式の種類＝無し：障害の有無＝無し：	ｍ３	1			CB210030 管理費区分 無 単-41号
計						
単価						

1次単価表

単-11号

単価適用年月	20250709
歩掛適用年月	20250709
労務調整-超過-規制	1.000-00000020

名称	埋戻し	単位	m3	数量	1	単価	
規格							

名称	規格／条件	単位	数量	単価	金額	摘要
埋戻し	施工方法＝最大埋戻幅1m未満：	ｍ３	1			CB210410 管理費区分 無 単-42号
計						
単価						

1次単価表

単-12号

単価適用年月	20250709
歩掛適用年月	20250709
労務調整-超過-規制	1.000-00000020

名称	基面整正	単位	m2	数量	1	単価	
規格							

名称	規格／条件	単位	数量	単価	金額	摘要
基面整正		m２	1			CB210080 管理費区分 無 単-43号
計						
単価						

1次単価表

単-13号

単価適用年月	20250709
歩掛適用年月	20250709
労務調整-超過-規制	1.000-00000020

名称	鉄筋ｺﾝｸﾘｰﾄ高圧管	単位	m	数量	10	単価	
規格							

名称	規格／条件	単位	数量	単価	金額	摘要
継手用ゴムリング	鉄筋ｺﾝｸﾘｰﾄ管1種 φ 450mm用	個	5			ZAB3346000 管理費区分 無 道建設部策定単価
鉄筋コンクリート高圧管	1種管 φ 450mm 2000mm/本 参考質量596kg/本	個	5			ZAB3408000 管理費区分 無 刊行物単価
鉄筋コンクリート管（１種管）据付・撤去	作業区分＝据付：管径＝450mm：資材区分＝施工費のみ：	m	10			DX051300 管理費区分 無 単-44号
計						
単価						

1次単価表

単-14号

単価適用年月	20250709
歩掛適用年月	20250709
労務調整-超過-規制	1.000-00000020

名称	基礎材	単位	m2	数量	1	単価	
規格	各種17.5cmを超え20.0cm以下【砕石｜　】【切込砂利｜０～４０mm　】						

名称	規格／条件	単位	数量	単価	金額	摘要
基礎砕石	砕石の厚さ＝17.5cmを超え20.0cm以下：砕石の種類＝砕石（各種）：費用の内訳＝全ての費用： 【砕石｜　】【切込砂利｜０～４０mm　】	ｍ２	1			CB221110 管理費区分 無 単-45号
計						
単価						

1次単価表

単-15号

単価適用年月	20250709
歩掛適用年月	20250709
労務調整-超過-規制	1.000-00000020

名称	ﾌﾟﾚｷｬｽﾄ集水桝	単位	箇所	数量	1	単価	
規格	【下部桝｜Ｉ型Ａ 840×840×1000㎜ 参考質量759kg/個】						

名称	規格／条件	単位	数量	単価	金額	摘要
プレキャスト集水桝	作業区分＝据付：製品質量（kg/基）＝600kg を超え800kg以下：基礎砕石の有無＝有り：費用の内訳＝全ての費用：	基	1			CB222800 管理費区分 無 単-46号
プレキャスト集水桝（材料費）	【下部桝｜Ｉ型Ａ 840×840×1000㎜ 参考質量759kg/個】	基	1			CB222810 管理費区分 無 単-47号
計						
単価						

1次単価表

単-16号

単価適用年月	20250709
歩掛適用年月	20250709
労務調整-超過-規制	1.000-00000020

名称	ﾌﾟﾚｷｬｽﾄ集水桝	単位	箇所	数量	1	単価	
規格	【中間桝｜Ｉ型Ａ 840×840×300㎜ 参考質量260kg/個】						

名称	規格／条件	単位	数量	単価	金額	摘要
プレキャスト集水桝	作業区分＝据付：製品質量（kg/基）＝200kgを超え400kg以下：基礎砕石の有無＝無し：費用の内訳＝全ての費用：	基	1			CB222800 管理費区分 無 単-48号
プレキャスト集水桝（材料費）	【中間桝｜Ｉ型Ａ 840×840×300㎜ 参考質量260kg/個】	基	1			CB222810 管理費区分 無 単-49号
計						
単価						

1次単価表

単-17号

単価適用年月	20250709
歩掛適用年月	20250709
労務調整-超過-規制	1.000-00000020

名称	蓋	単位	組	数量	1	単価	
規格							

名称	規格／条件	単位	数量	単価	金額	摘要
コンクリート蓋	Ⅰ型A桝用 710×710×50mm 2枚割　参考質量 60kg/個	組	1			ZAB4397000 管理費区分 無 道建設部策定単価
計						
単価						

1次単価表

単-18号

単価適用年月	20250709
歩掛適用年月	20250709
労務調整-超過-規制	1.000-00000020

名称	ます接続工	単位	箇所	数量	1	単価	
規格							

名称	規格／条件	単位	数量	単価	金額	摘要
ます接続工		箇所	1			DGD10850 管理費区分 無 単-50号
計						
単価						

1次単価表

単-19号

単価適用年月	20250709
歩掛適用年月	20250709
労務調整-超過-規制	1.000-00000020

名称	鉄筋コンクリート管撤去	単位	m	数量	1	単価	
規格	450mm						

名称	規格／条件	単位	数量	単価	金額	摘要
ヒューム管（B形管）	作業区分＝撤去：管径＝450mm：費用の内訳＝全ての費用：	m	1			CB222860 管理費区分 無 単-51号
計						
単価						

1次単価表

単-20号

単価適用年月	20250709
歩掛適用年月	20250709
労務調整-超過-規制	1.000-00000020

名称	殻運搬	単位	m3	数量	1	単価	
規格	ｺﾝｸﾘｰﾄ殻(鉄筋)【ダンプトラック［オンロード・ディーゼル］｜１０ｔ積級　】【タイヤ損耗費｜１０ｔ積級　良好　供用日　】						

名称	規格／条件	単位	数量	単価	金額	摘要
殻運搬	殻発生作業＝ｺﾝｸﾘｰﾄ（鉄筋）構造物とりこわし：積込工法区分＝機械積込：DID区間の有無＝無し：運搬距離（km）（DID区間有無）＝10.9km以下：費用の内訳＝全ての費用：【ダンプトラック［オンロード・ディーゼル］｜１０ｔ積級　】【タイヤ損耗費｜１０ｔ積級　良好　供用日　】	ｍ３	1			CB227010 管理費区分 無 単-52号
計						
単価						

1次単価表

単-21号

単価適用年月	20250709
歩掛適用年月	20250709
労務調整-超過-規制	1.000-00000020

名称	殻処分	単位	m3	数量	1	単価	
規格	ｺﾝｸﾘｰﾄ殻(鉄筋)【コンクリート塊受入費｜有筋　大型ブロック　】						

名称	規格／条件	単位	数量	単価	金額	摘要
処分費（t）	【コンクリート塊受入費｜有筋　大型ブロック　】	t	2.5			WB020052 管理費区分 T 単-53号
計						
単価						

1次単価表

単-22号

単価適用年月	20250709
歩掛適用年月	20250709
労務調整-超過-規制	1.000-00000020

名称	不陸整正	単位	m2	数量	1	単価	
規格	無し						

名称	規格／条件	単位	数量	単価	金額	摘要
不陸整正	補足材料の有無＝無し：費用の内訳＝全ての費用：	ｍ２	1			CB410010 管理費区分 無 単-54号
計						
単価						

1次単価表

単-23号

単価適用年月	20250709
歩掛適用年月	20250709
労務調整-超過-規制	1.000-00000020

名称	凍上抑制層（車道部）	単位	m2	数量	1	単価	
規格	φ80㎜級切込砂利　t=500㎜　【切込砂利｜０～８０㎜　】						

名称	規格／条件	単位	数量	単価	金額	摘要
下層路盤（車道・路肩部）	全仕上り厚（実数入力）＝500㎜：施工区分＝3層施工：材料＝路盤材（各種）：費用の内訳＝全ての費用：【切込砂利｜０～８０㎜　】	ｍ２	1			CB410030 管理費区分 無 単-55号
計						
単価						

1次単価表

単-24号

単価適用年月	20250709
歩掛適用年月	20250709
労務調整-超過-規制	1.000-00000020

名称	凍上抑制層（車道部）	単位	m2	数量	1	単価	
規格	φ80㎜級切込砂利　t=270㎜【切込砂利｜０～８０㎜　】						

名称	規格／条件	単位	数量	単価	金額	摘要
下層路盤（車道・路肩部）	全仕上り厚（実数入力）＝270㎜：施工区分＝2層施工：材料＝路盤材（各種）：費用の内訳＝全ての費用：【切込砂利｜０～８０㎜　】	ｍ２	1			CB410030 管理費区分 無 単-56号
計						
単価						

1次単価表

単-25号

単価適用年月	20250709
歩掛適用年月	20250709
労務調整-超過-規制	1.000-00000020

名称	下層路盤(車道・路肩部)	単位	m2	数量	1	単価	
規格	φ40㎜級切込砂利　t=200㎜【切込砂利｜０～４０㎜　】						

名称	規格／条件	単位	数量	単価	金額	摘要
下層路盤（車道・路肩部）	全仕上り厚（実数入力）＝200㎜：施工区分＝1層施工：材料＝路盤材（各種）：費用の内訳＝全ての費用：【切込砂利｜０～４０㎜　】	ｍ２	1			CB410030 管理費区分 無 単-57号
計						
単価						

1次単価表

単-26号

単価適用年月	20250709
歩掛適用年月	20250709
労務調整-超過-規制	1.000-00000020

名称	表層(車道・路肩部)	単位	m2	数量	1	単価	
規格	粗粒度アスコン、t=40mm【アスファルト混合物｜　】【粗粒度アスファルト混合物｜Ａｓ量４．５～６．５％　車道用　】						

名称	規格／条件	単位	数量	単価	金額	摘要
表層（車道・路肩部）	平均幅員＝3.0m超：1層当平均仕上厚 70mm以下＝40mm：材料＝各種（2.30以上2.40t/m3未満）：瀝青材料種類＝ﾌﾟﾗｲﾑｺｰﾄ PK-3：費用の内訳＝全ての費用：【アスファルト混合物｜　】【粗粒度アスファルト混合物｜Ａｓ量４．５～６．５％　車道用　】	ｍ２	1			CB410260 管理費区分 無 単-58号
計						
単価						

1次単価表

単-27号

単価適用年月	20250709
歩掛適用年月	20250709
労務調整-超過-規制	1.000-00000020

名称	ﾍﾟｲﾝﾄ式区画線	単位	m	数量	1	単価	
規格	ﾍﾟｲﾝﾄ式 溶剤型実線 15cm常温						

名称	規格／条件	単位	数量	単価	金額	摘要
区画線設置	夜間作業の有無＝無し：施工方法区分＝ペイント式溶剤型：豪雪補正の有無＝有り：規格・仕様区分＝実線 15cm：時間的制約の有無＝無し：未供用区間の場合の補正＝無し：ペイント式塗料規格＝常温：塗料区分＝白：費用の内訳＝全ての費用：	m	1			WB821210 管理費区分 無 単-59号
計						
単価						

1次単価表

単-28号

単価適用年月	20250709
歩掛適用年月	20250709
労務調整-超過-規制	1.000-00000020

名称	視線誘導標	単位	本	数量	1	単価	
規格	土中建込10本以上30本未満						

名称	規格／条件	単位	数量	単価	金額	摘要
オーバーハング式スノーポールN型		基	1			WYB00001 管理費区分 無 【見積策定単価】
視線誘導標		基	1			WYB00002 管理費区分 無 単-60号 【見積策定歩掛】
計						
単価						

1次単価表

単-29号

単価適用年月	20250709
歩掛適用年月	20250709
労務調整-超過-規制	1.000-00000020

名称	交通誘導警備員	単位	人日	数量	1	単価	
規格							

名称	規格／条件	単位	数量	単価	金額	摘要
交通誘導警備員Ｂ		人日	1			WB010212 管理費区分 無 単-61号
計						
単価						

1次単価表

単-30号

単価適用年月	20250709
歩掛適用年月	20250709
労務調整-超過-規制	1.000-00000020

名称	立木・伐開物・抜根物運搬費	単位	t	数量	1	単価	
規格							

名称	規格／条件	単位	数量	単価	金額	摘要
立木、伐開物、抜根物等運搬	運搬距離＝２０．０ｋｍ以下：損耗費補修費区分＝良好：	t	1			DX090800 管理費区分 無 単-62号
計						
単価						

1次単価表

単-31号

単価適用年月	20250709
歩掛適用年月	20250709
労務調整-超過-規制	1.000-00000020

名称	立木・伐開物・抜根物処分費	単位	m3	数量	1	単価	
規格							

名称	規格／条件	単位	数量	単価	金額	摘要
産業廃棄物一般廃棄物処理料金	スキ取り物 ボサ類	空ｍ３	1			ZKD5848800 管理費区分 T 地方資材単価
計						
単価						

参考資料（1）（施工パッケージ）

単-32号　　CB210100

単価適用年月	20250709
歩掛適用年月	20250709
労務調整-超過-規制	1.000-00000020

名称	掘削	単位	m３	数量	1	単価	
規格	土砂 ｵｰﾌﾟﾝｶｯﾄ 無し 無し 5,000m3未満						

名称	規格／条件	単位	構成比率	標準単価	単価	摘要
標準単価						
労務構成比率		%				
運転手（特殊）	割増対象賃金比0.778	%				R0114 管理費区分 無 二省労務単価
材料構成比率		%				
軽油	ミニローリー渡し	%				Z006702002 管理費区分 無 刊行物単価
機械構成比率		%				
バックホウ（クローラ型）［標準型・超低騒音型］	排出ガス対策型（第３次基準値）　山積０．８ｍ３	%				M000202090 管理費区分 無

参考資料（1）（施工パッケージ）

単-33号　　CB210100

単価適用年月	20250709
歩掛適用年月	20250709
労務調整-超過-規制	1.000-00000020

名称	掘削	単位	m３	数量	1	単価	
規格	土砂 ｵｰﾌﾟﾝｶｯﾄ 無し 無し 5,000m3未満						

名称	規格／条件	単位	構成比率	標準単価	単価	摘要
標準単価						
労務構成比率		%				
運転手（特殊）	割増対象賃金比0.778	%				R0114 管理費区分 無 二省労務単価
材料構成比率		%				
軽油	ミニローリー渡し	%				Z006702002 管理費区分 無 刊行物単価
機械構成比率		%				
バックホウ（クローラ型）［標準型・超低騒音型］	排出ガス対策型（第３次基準値）　山積０．８ｍ３	%				M000202090 管理費区分 無

参考資料（1）（施工パッケージ）

単-34号　　CB210520

単価適用年月	20250709
歩掛適用年月	20250709
労務調整-超過-規制	1.000-00000020

名称	路床盛土	単位	m３	数量	1	単価	
規格	2.5m未満						

名称	規格／条件	単位	構成比率	標準単価	単価	摘要
標準単価						
労務構成比率		%				
普通作業員	割増対象賃金比0.828	%				R0102 管理費区分 無 二省労務単価
特殊作業員	割増対象賃金比0.769	%				R0101 管理費区分 無 二省労務単価
材料構成比率		%				
軽油	ミニローリー渡し	%				Z006702002 管理費区分 無 刊行物単価
機械構成比率		%				
振動ﾛｰﾗ(舗装用)[ﾊﾝﾄﾞｶﾞｲﾄﾞ式]	運転質量0.8～1.1t　排出ｶﾞｽ対策型基準値及び低・超低騒音型によらず適用 リース置場渡し	%				L001070002 管理費区分 無 刊行物単価

参考資料（1）（施工パッケージ）

単-35号　　CB220010

単価適用年月	20250709
歩掛適用年月	20250709
労務調整-超過-規制	1.000-00000020

名称	法面整形	単位	ｍ２	数量	1	単価	
規格	切土部 無し レキ質土、砂及び砂質土、粘性土　全ての費用						

名称	規格／条件	単位	構成比率	標準単価	単価	摘要
標準単価						
労務構成比率		%				
普通作業員	割増対象賃金比0.828	%				R0102 管理費区分 無 二省労務単価
運転手（特殊）	割増対象賃金比0.778	%				R0114 管理費区分 無 二省労務単価
土木一般世話役	割増対象賃金比0.775	%				R0125 管理費区分 無 二省労務単価
材料構成比率		%				
軽油	ミニローリー渡し	%				Z006702002 管理費区分 無 刊行物単価
機械構成比率		%				
バックホウ（クローラ）［標準］	山積０．８ｍ３（平積０．６ｍ３）　排出ｶﾞｽ対策型基準値及び低・超低騒音型によらず適用 リース置場渡し	%				L001010007 管理費区分 無 刊行物単価

参考資料（1）（施工パッケージ）

単-36号　　CB220010

単価適用年月	20250709
歩掛適用年月	20250709
労務調整-超過-規制	1.000-00000020

名称	法面整形	単位	ｍ２	数量	1	単価	
規格	盛土部 有り 無し ﾚｷ質土､砂及び砂質土､粘性土　全ての費用						

名称	規格／条件	単位	構成比率	標準単価	単価	摘要
標準単価						
労務構成比率		%				
普通作業員	割増対象賃金比0.828	%				R0102 管理費区分 無 二省労務単価
運転手（特殊）	割増対象賃金比0.778	%				R0114 管理費区分 無 二省労務単価
土木一般世話役	割増対象賃金比0.775	%				R0125 管理費区分 無 二省労務単価
材料構成比率		%				
軽油	ミニローリー渡し	%				Z006702002 管理費区分 無 刊行物単価
機械構成比率		%				
バックホウ（クローラ）［標準］	山積０．８ｍ３（平積０．６ｍ３）　排出ｶﾞｽ対策型基準値及び低・超低騒音型によらず適用 リース置場渡し	%				L001010007 管理費区分 無 刊行物単価

参考資料（1）（施工パッケージ）

単-37号　　CB220010

単価適用年月	20250709
歩掛適用年月	20250709
労務調整-超過-規制	1.000-00000020

名称	法面整形	単位	ｍ２	数量	1	単価	
規格	盛土部 無し 無し ﾚｷ質土､砂及び砂質土､粘性土　全ての費用						

名称	規格／条件	単位	構成比率	標準単価	単価	摘要
標準単価						
労務構成比率		%				
普通作業員	割増対象賃金比0.828	%				R0102 管理費区分 無 二省労務単価
運転手（特殊）	割増対象賃金比0.778	%				R0114 管理費区分 無 二省労務単価
土木一般世話役	割増対象賃金比0.775	%				R0125 管理費区分 無 二省労務単価
材料構成比率		%				
軽油	ミニローリー渡し	%				Z006702002 管理費区分 無 刊行物単価
機械構成比率		%				
バックホウ（クローラ）［標準］	山積０．８ｍ３（平積０．６ｍ３）　排出ｶﾞｽ対策型基準値及び低・超低騒音型によらず適用 リース置場渡し	%				L001010007 管理費区分 無 刊行物単価

参考資料（1）（施工パッケージ）

単-38号　　CB210110

単価適用年月	20250709
歩掛適用年月	20250709
労務調整-超過-規制	1.000-00000020

名称	土砂等運搬	単位	ｍ３	数量	1	単価	
規格	標準 ﾊﾞｯｸﾎｳ山積0.8m3（平積0.6m3）　土砂（岩塊･玉石混り土含む）　無し 9.5km以下						

名称	規格／条件	単位	構成比率	標準単価	単価	摘要
標準単価						
労務構成比率		%				
運転手（一般）	割増対象賃金比0.793	%				R0115 管理費区分 無 二省労務単価
材料構成比率		%				
軽油	ミニローリー渡し	%				Z006702002 管理費区分 無 刊行物単価
機械構成比率		%				
ダンプトラック［オンロード・ディーゼル］ 【タイヤ損耗費】	１０ｔ積級 【１０ｔ積級　良好　供用日】	%				M000301005 管理費区分 無 刊行物単価

参考資料（1）（施工パッケージ）

単-39号　　CB210560

単価適用年月	20250709
歩掛適用年月	20250709
労務調整-超過-規制	1.000-00000020

名称	残土等処分	単位	ｍ３	数量	1	単価	
規格							

名称	規格／条件	単位	構成比率	標準単価	単価	摘要
標準単価						
材料構成比率		%				
処分費		%				Y007600000-004 管理費区分 T

参考資料（1）

単-40号　　DX042270

単価適用年月	20250709
歩掛適用年月	20250709
労務調整-超過-規制	1.000-00000020

名称	積芝	単位	m2	数量	100	単価	
規格	材料費＋施工費						

名称	規格／条件	単位	数量	単価	金額	摘要
普通作業員	割増対象賃金比0.828	人	30.8			R0102 管理費区分 無 二省労務単価 Z1
生芝	一般用　規格：ロール芝　厚さ３ｃｍ以上　※栽培土工芝を含む	ｍ２	1,170			ZKD2049000 管理費区分 無 地方資材単価 Z1
諸雑費（まるめ）		式	1			ZS3000004 管理費区分 無 ZZ1
計						
単価						

参考資料（1）（施工パッケージ）

単-41号　　CB210030

単価適用年月	20250709
歩掛適用年月	20250709
労務調整-超過-規制	1.000-00000020

名称	床掘り	単位	ｍ３	数量	1	単価	
規格	土砂 平均施工幅1m以上2m未満 無し 無し						

名称	規格／条件	単位	構成比率	標準単価	単価	摘要
標準単価						
労務構成比率		%				
運転手（特殊）	割増対象賃金比0.778	%				R0114 管理費区分 無 二省労務単価
材料構成比率		%				
軽油	ミニローリー渡し	%				Z006702002 管理費区分 無 刊行物単価
機械構成比率		%				
バックホウ（クローラ型）［後方超小旋回型］	山積０．４５ｍ３（平積０．３５ｍ３） 排出ｶﾞｽ対策型基準値及び低・超低騒音型によらず適用 リース置場渡し	%				L001010012 管理費区分 無 刊行物単価

参考資料（1）（施工パッケージ）

単-42号　　CB210410

単価適用年月	20250709
歩掛適用年月	20250709
労務調整-超過-規制	1.000-00000020

名称	埋戻し	単位	ｍ３	数量	1	単価	
規格	最大埋戻幅1m未満						

名称	規格／条件	単位	構成比率	標準単価	単価	摘要
標準単価						
労務構成比率		%				
普通作業員	割増対象賃金比0.828	%				R0102 管理費区分 無 二省労務単価
特殊作業員	割増対象賃金比0.769	%				R0101 管理費区分 無 二省労務単価
運転手（特殊）	割増対象賃金比0.778	%				R0114 管理費区分 無 二省労務単価
材料構成比率		%				
軽油	ミニローリー渡し	%				Z006702002 管理費区分 無 刊行物単価
ガソリン	レギュラー　スタンド渡し　無鉛　JIS K 2202 2号	%				Z006704001 管理費区分 無 刊行物単価
機械構成比率		%				
バックホウ（クローラ）［後方超小旋回・超低騒音］	排出ガス対策型（２０１４年規制）山積０．４５ｍ３	%				M000202123 管理費区分 無
タンパ及びランマ	質量　６０～８０ｋｇ　リース置場渡し	%				L001180001 管理費区分 無 刊行物単価

参考資料（1）（施工パッケージ）

単-43号　　CB210080

単価適用年月	20250709
歩掛適用年月	20250709
労務調整-超過-規制	1.000-00000020

名称	基面整正	単位	ｍ２	数量	1	単価	
規格							

名称	規格／条件	単位	構成比率	標準単価	単価	摘要
標準単価						
労務構成比率		%				
普通作業員	割増対象賃金比0.828	%				R0102 管理費区分 無 二省労務単価

参考資料（1）

単-44号　　DX051300

単価適用年月	20250709
歩掛適用年月	20250709
労務調整-超過-規制	1.000-00000020

名称	鉄筋コンクリート管（１種管）据付・撤去	単位	m	数量	10	単価	
規格	据付 450mm 施工費のみ						

名称	規格／条件	単位	数量	単価	金額	摘要
土木一般世話役	割増対象賃金比0.775	人	0.12			R0125 管理費区分 無 二省労務単価 Z1
特殊作業員	割増対象賃金比0.769	人	0.37			R0101 管理費区分 無 二省労務単価 Z1
普通作業員	割増対象賃金比0.828	人	0.14			R0102 管理費区分 無 二省労務単価 Z1
バックホウ運転費	規格区分＝ｸﾚｰﾝ付 山積0.45m3級(平積0.35m3)：機械損料補正＝補正なし(土砂等)：排対区分＝排出ｶﾞｽ対策型(第1次基準)：	時間	1.93			DX022400 管理費区分 無 単-63号
諸雑費（率＋まるめ）	Z1の合計金額に19%を乗じた金額を算出する。	式	1			ZS8000004 管理費区分 無 ZZ1
計						
単価						

参考資料（1）（施工パッケージ）

単-45号　　CB221110

単価適用年月	20250709
歩掛適用年月	20250709
労務調整-超過-規制	1.000-00000020

名称	基礎砕石	単位	ｍ２	数量	1	単価	
規格	17.5cmを超え20.0cm以下 砕石（各種） 全ての費用						

名称	規格／条件	単位	構成比率	標準単価	単価	摘要
標準単価						
労務構成比率		%				
普通作業員	割増対象賃金比0.828	%				R0102 管理費区分 無 二省労務単価
特殊作業員	割増対象賃金比0.769	%				R0101 管理費区分 無 二省労務単価
運転手（特殊）	割増対象賃金比0.778	%				R0114 管理費区分 無 二省労務単価
土木一般世話役	割増対象賃金比0.775	%				R0125 管理費区分 無 二省労務単価
材料構成比率		%				
砕石 【切込砂利】	【０～４０㎜】	%				Y000241000-001 管理費区分 無
軽油	ミニローリー渡し	%				Z006702002 管理費区分 無 刊行物単価
機械構成比率		%				
バックホウ（クローラ）［標準］	山積０．８ｍ３（平積０．６ｍ３） 排出ｶﾞｽ対策型基準値及び低・超低騒音型によらず適用 リース置場渡し	%				L001010007 管理費区分 無 刊行物単価

参考資料（1）（施工パッケージ）

単-46号　　CB222800

単価適用年月	20250709
歩掛適用年月	20250709
労務調整-超過-規制	1.000-00000020

名称	プレキャスト集水桝	単位	基	数量	1	単価	
規格	据付 600kgを超え800kg以下 有り 全ての費用						

名称	規格／条件	単位	構成比率	標準単価	単価	摘要
標準単価						
労務構成比率		%				
運転手（特殊）	割増対象賃金比0.778	%				R0114 管理費区分 無 二省労務単価
普通作業員	割増対象賃金比0.828	%				R0102 管理費区分 無 二省労務単価
土木一般世話役	割増対象賃金比0.775	%				R0125 管理費区分 無 二省労務単価
特殊作業員	割増対象賃金比0.769	%				R0101 管理費区分 無 二省労務単価
材料構成比率		%				
軽油	ミニローリー渡し	%				Z006702002 管理費区分 無 刊行物単価
機械構成比率		%				
バックホウ（クローラ）［標準・クレーン機能付き］	山積０．２８ｍ３（平積０．２ｍ３）１．７ｔ吊　排出ｶﾞｽ対策型基準値及び低・超低騒音型によらず適用 ｸﾚｰﾝ建設業者置場渡し	%				L001010008 管理費区分 無 刊行物単価

参考資料（1）（施工パッケージ）

単-47号　　CB222810

単価適用年月	20250709
歩掛適用年月	20250709
労務調整-超過-規制	1.000-00000020

名称	プレキャスト集水桝（材料費）	単位	基	数量	1	単価	
規格							

名称	規格／条件	単位	構成比率	標準単価	単価	摘要
標準単価						
材料構成比率		%				
下部桝	Ｉ型Ａ　840×840×1000㎜　参考質量759kg/個	%				ZAB4004000 管理費区分 無 道建設部策定単価

参考資料（1）（施工パッケージ）

単-48号　　CB222800

単価適用年月	20250709
歩掛適用年月	20250709
労務調整-超過-規制	1.000-00000020

名称	プレキャスト集水桝	単位	基	数量	1	単価	
規格	据付 200kgを超え400kg以下 無し 全ての費用						

名称	規格／条件	単位	構成比率	標準単価	単価	摘要
標準単価						
労務構成比率		%				
運転手（特殊）	割増対象賃金比0.778	%				R0114 管理費区分 無 二省労務単価
普通作業員	割増対象賃金比0.828	%				R0102 管理費区分 無 二省労務単価
土木一般世話役	割増対象賃金比0.775	%				R0125 管理費区分 無 二省労務単価
特殊作業員	割増対象賃金比0.769	%				R0101 管理費区分 無 二省労務単価
材料構成比率		%				
軽油	ミニローリー渡し	%				Z006702002 管理費区分 無 刊行物単価
機械構成比率		%				
バックホウ（クローラ）［標準・クレーン機能付き］	山積０．２８ｍ３（平積０．２ｍ３）１．７ｔ吊　排出ｶﾞｽ対策型基準値及び低・超低騒音型によらず適用 ｸﾚｰﾝ建設業者置場渡し	%				L001010008 管理費区分 無 刊行物単価

参考資料（1）（施工パッケージ）

単-49号　　CB222810

単価適用年月	20250709
歩掛適用年月	20250709
労務調整-超過-規制	1.000-00000020

名称	プレキャスト集水桝（材料費）	単位	基	数量	1	単価	
規格							

名称	規格／条件	単位	構成比率	標準単価	単価	摘要
標準単価						
材料構成比率		%				
中間桝	Ｉ型Ａ 840×840×300㎜ 参考質量260kg/個	%				ZAB4032000 管理費区分 無 道建設部策定単価

参考資料（1）

単-50号　　DGD10850

単価適用年月	20250709
歩掛適用年月	20250709
労務調整-超過-規制	1.000-00000020

名称	ます接続工	単位	箇所	数量	1	単価	
規格							

名称	規格／条件	単位	数量	単価	金額	摘要
特殊作業員	割増対象賃金比0.769	人	0.065			R0101 管理費区分 無 二省労務単価 Z1
普通作業員	割増対象賃金比0.828	人	0.065			R0102 管理費区分 無 二省労務単価 Z1
諸雑費（まるめ）		式	1			ZS3000004 管理費区分 無 ZZ1
計						
単価						

参考資料（1）（施工パッケージ）

単-51号　　CB222860

単価適用年月	20250709
歩掛適用年月	20250709
労務調整-超過-規制	1.000-00000020

名称	ヒューム管（B形管）	単位	m	数量	1	単価	
規格	撤去 450mm 全ての費用						

名称	規格／条件	単位	構成比率	標準単価	単価	摘要
標準単価						
労務構成比率		%				
普通作業員	割増対象賃金比0.828	%				R0102 管理費区分 無 二省労務単価
運転手（特殊）	割増対象賃金比0.778	%				R0114 管理費区分 無 二省労務単価
土木一般世話役	割増対象賃金比0.775	%				R0125 管理費区分 無 二省労務単価
特殊作業員	割増対象賃金比0.769	%				R0101 管理費区分 無 二省労務単価
材料構成比率		%				
軽油	ミニローリー渡し	%				Z006702002 管理費区分 無 刊行物単価
機械構成比率		%				
バックホウ（クローラ型）［後方超小旋回・クレーン付］	山積０．４５ｍ３（平積０．３５ｍ３）吊２．９ｔ 排出ｶﾞｽ対策型基準値及び低・超低騒音型によらず適用 ｸﾚｰﾝ建設業者置場渡し	%				L001010013 管理費区分 無 刊行物単価

参考資料（1）（施工パッケージ）

単-52号　　CB227010

単価適用年月	20250709
歩掛適用年月	20250709
労務調整-超過-規制	1.000-00000020

名称	殻運搬	単位	ｍ３	数量	1	単価	
規格	ｺﾝｸﾘｰﾄ（鉄筋）構造物とりこわし 機械積込 無し　10.9km以下 全ての費用						

名称	規格／条件	単位	構成比率	標準単価	単価	摘要
標準単価						
労務構成比率		%				
運転手（一般）	割増対象賃金比0.793	%				R0115 管理費区分 無 二省労務単価
材料構成比率		%				
軽油	ミニローリー渡し	%				Z006702002 管理費区分 無 刊行物単価
機械構成比率		%				
ダンプトラック［オンロード・ディーゼル］ 【タイヤ損耗費】	１０ｔ積級 【１０ｔ積級　良好　供用日】	%				M000301005 管理費区分 無 刊行物単価

参考資料（1）

単-53号　　WB020052

単価適用年月	20250709
歩掛適用年月	20250709
労務調整-超過-規制	1.000-00000020

名称	処分費（t）	単位	t	数量	100	単価	
規格							

名称	規格／条件	単位	数量	単価	金額	摘要
コンクリート塊受入費	有筋　大型ブロック	t	100			ZKD4005000 管理費区分 T 地方資材単価
計						
単価						

参考資料（1）（施工パッケージ）

単-54号　　CB410010

単価適用年月	20250709
歩掛適用年月	20250709
労務調整-超過-規制	1.000-00000020

名称	不陸整正	単位	ｍ２	数量	1	単価	
規格	無し 全ての費用						

名称	規格／条件	単位	構成比率	標準単価	単価	摘要
標準単価						
労務構成比率		%				
運転手（特殊）	割増対象賃金比0.778	%				R0114 管理費区分 無 二省労務単価
特殊作業員	割増対象賃金比0.769	%				R0101 管理費区分 無 二省労務単価
普通作業員	割増対象賃金比0.828	%				R0102 管理費区分 無 二省労務単価
土木一般世話役	割増対象賃金比0.775	%				R0125 管理費区分 無 二省労務単価
材料構成比率		%				
軽油	ミニローリー渡し	%				Z006702002 管理費区分 無 刊行物単価
機械構成比率		%				
モータグレーダ［土工用・排ガス対策型（第２次）］	ブレード幅３．１ｍ	%				M000701015 管理費区分 無
ロードローラ［マカダム・排ガス対策型（第２次）］	運転質量１０ｔ　締固め幅２．１ｍ	%				M000801009 管理費区分 無 刊行物単価

参考資料（1）（施工パッケージ）

単-54号　　CB410010

単価適用年月	20250709
歩掛適用年月	20250709
労務調整-超過-規制	1.000-00000020

名称	不陸整正	単位	ｍ２	数量	1	単価	
規格	無し 全ての費用						

名称	規格／条件	単位	構成比率	標準単価	単価	摘要
ﾀｲﾔﾛｰﾗ[普通型]	運転質量8～20t　排出ｶﾞｽ対策型基準値及び低・超低騒音型によらず適用 リース置場渡し	%				L001060003 管理費区分 無 刊行物単価

参考資料（1）（施工パッケージ）

単-55号　　CB410030

単価適用年月	20250709
歩掛適用年月	20250709
労務調整-超過-規制	1.000-00000020

名称	下層路盤（車道・路肩部）	単位	ｍ２	数量	1	単価	
規格	500mm 3層施工 路盤材（各種） 全ての費用						

名称	規格／条件	単位	構成比率	標準単価	単価	摘要
標準単価						
労務構成比率		%				
運転手（特殊）	割増対象賃金比0.778	%				R0114 管理費区分 無 二省労務単価
特殊作業員	割増対象賃金比0.769	%				R0101 管理費区分 無 二省労務単価
普通作業員	割増対象賃金比0.828	%				R0102 管理費区分 無 二省労務単価
土木一般世話役	割増対象賃金比0.775	%				R0125 管理費区分 無 二省労務単価
材料構成比率		%				
切込砂利	０～８０㎜	%				ZKD0006000 管理費区分 無 地方資材単価
軽油	ミニローリー渡し	%				Z006702002 管理費区分 無 刊行物単価
機械構成比率		%				
モータグレーダ［土工用・排ガス対策型（第２次）］	ブレード幅３．１ｍ	%				M000701015 管理費区分 無

参考資料（1）（施工パッケージ）

単-55号　　CB410030

単価適用年月	20250709
歩掛適用年月	20250709
労務調整-超過-規制	1.000-00000020

名称	下層路盤（車道・路肩部）	単位	ｍ２	数量	1	単価	
規格	500mm 3層施工 路盤材（各種） 全ての費用						

名称	規格／条件	単位	構成比率	標準単価	単価	摘要
ロードローラ［マカダム・排ガス対策型（第２次）］	運転質量１０ｔ　締固め幅２．１ｍ	%				M000801009 管理費区分 無 刊行物単価
ﾀｲﾔﾛｰﾗ[普通型]	運転質量8～20t　排出ｶﾞｽ対策型基準値及び低・超低騒音型によらず適用 リース置場渡し	%				L001060003 管理費区分 無 刊行物単価

参考資料（1）（施工パッケージ）

単-56号　　CB410030

単価適用年月	20250709
歩掛適用年月	20250709
労務調整-超過-規制	1.000-00000020

名称	下層路盤（車道・路肩部）	単位	ｍ２	数量	1	単価	
規格	270mm 2層施工 路盤材（各種） 全ての費用						

名称	規格／条件	単位	構成比率	標準単価	単価	摘要
標準単価						
労務構成比率		%				
運転手（特殊）	割増対象賃金比0.778	%				R0114 管理費区分 無 二省労務単価
特殊作業員	割増対象賃金比0.769	%				R0101 管理費区分 無 二省労務単価
普通作業員	割増対象賃金比0.828	%				R0102 管理費区分 無 二省労務単価
土木一般世話役	割増対象賃金比0.775	%				R0125 管理費区分 無 二省労務単価
材料構成比率		%				
切込砂利	０～８０㎜	%				ZKD0006000 管理費区分 無 地方資材単価
軽油	ミニローリー渡し	%				Z006702002 管理費区分 無 刊行物単価
機械構成比率		%				
モータグレーダ［土工用・排ガス対策型（第２次）］	ブレード幅３．１ｍ	%				M000701015 管理費区分 無

参考資料（1）（施工パッケージ）

単-56号　　CB410030

単価適用年月	20250709
歩掛適用年月	20250709
労務調整-超過-規制	1.000-00000020

名称	下層路盤（車道・路肩部）	単位	ｍ２	数量	1	単価	
規格	270mm 2層施工 路盤材（各種） 全ての費用						

名称	規格／条件	単位	構成比率	標準単価	単価	摘要
ロードローラ［マカダム・排ガス対策型（第２次）］	運転質量１０ｔ　締固め幅２．１ｍ	%				M000801009 管理費区分 無 刊行物単価
ﾀｲﾔﾛｰﾗ[普通型]	運転質量8～20t　排出ｶﾞｽ対策型基準値及び低・超低騒音型によらず適用 リース置場渡し	%				L001060003 管理費区分 無 刊行物単価

参考資料（1）（施工パッケージ）

単-57号　　CB410030

単価適用年月	20250709
歩掛適用年月	20250709
労務調整-超過-規制	1.000-00000020

名称	下層路盤（車道・路肩部）	単位	ｍ２	数量	1	単価	
規格	200㎜ 1層施工 路盤材（各種） 全ての費用						

名称	規格／条件	単位	構成比率	標準単価	単価	摘要
標準単価						
労務構成比率		%				
運転手（特殊）	割増対象賃金比0.778	%				R0114 管理費区分 無 二省労務単価
特殊作業員	割増対象賃金比0.769	%				R0101 管理費区分 無 二省労務単価
普通作業員	割増対象賃金比0.828	%				R0102 管理費区分 無 二省労務単価
土木一般世話役	割増対象賃金比0.775	%				R0125 管理費区分 無 二省労務単価
材料構成比率		%				
切込砂利	０～４０㎜	%				ZKD0005000 管理費区分 無 地方資材単価
軽油	ミニローリー渡し	%				Z006702002 管理費区分 無 刊行物単価
機械構成比率		%				
モータグレーダ［土工用・排ガス対策型（第２次）］	ブレード幅３．１ｍ	%				M000701015 管理費区分 無

参考資料（1）（施工パッケージ）

単-57号　　CB410030

単価適用年月	20250709
歩掛適用年月	20250709
労務調整-超過-規制	1.000-00000020

名称	下層路盤（車道・路肩部）	単位	ｍ２	数量	1	単価	
規格	200mm 1層施工 路盤材（各種） 全ての費用						

名称	規格／条件	単位	構成比率	標準単価	単価	摘要
ロードローラ［マカダム・排ガス対策型（第２次）］	運転質量１０ｔ　締固め幅２．１ｍ	%				M000801009 管理費区分 無 刊行物単価
ﾀｲﾔﾛｰﾗ[普通型]	運転質量8～20t　排出ｶﾞｽ対策型基準値及び低・超低騒音型によらず適用 リース置場渡し	%				L001060003 管理費区分 無 刊行物単価

参考資料（1）（施工パッケージ）

単-58号　　CB410260

単価適用年月	20250709
歩掛適用年月	20250709
労務調整-超過-規制	1.000-00000020

名称	表層（車道・路肩部）	単位	m２	数量	1	単価	
規格	3.0m超 40mm 各種（2.30以上2.40t/m3未満）　ﾌﾟﾗｲﾑｺｰﾄ PK-3 全ての費用						

名称	規格／条件	単位	構成比率	標準単価	単価	摘要
標準単価						
労務構成比率		%				
普通作業員	割増対象賃金比0.828	%				R0102 管理費区分 無 二省労務単価
運転手（特殊）	割増対象賃金比0.778	%				R0114 管理費区分 無 二省労務単価
特殊作業員	割増対象賃金比0.769	%				R0101 管理費区分 無 二省労務単価
土木一般世話役	割増対象賃金比0.775	%				R0125 管理費区分 無 二省労務単価
材料構成比率		%				
アスファルト混合物 【粗粒度アスファルト混合物】	【Ａｓ量４．５～６．５％　車道用】	%				Y001102000-001 管理費区分 無
アスファルト乳剤	ＰＫ－３　プライムコート用	%				Z004130002 管理費区分 無 刊行物単価
軽油	ミニローリー渡し	%				Z006702002 管理費区分 無 刊行物単価
機械構成比率		%				

参考資料（1）（施工パッケージ）

単-58号　　CB410260

単価適用年月	20250709
歩掛適用年月	20250709
労務調整-超過-規制	1.000-00000020

名称	表層（車道・路肩部）	単位	m２	数量	1	単価	
規格	3.0m超 40mm 各種（2.30以上2.40t/m3未満）　ﾌﾟﾗｲﾑｺｰﾄ PK-3 全ての費用						

名称	規格／条件	単位	構成比率	標準単価	単価	摘要
アスファルトフィニッシャ	［ホイール型］舗装幅２．３～６．０ｍ　排出ｶﾞｽ対策型基準値及び低・超低騒音型によらず適用 リース置場渡し	%				L001210002 管理費区分 無 刊行物単価
ﾀｲﾔﾛｰﾗ[普通型]	運転質量8～20t　排出ｶﾞｽ対策型基準値及び低・超低騒音型によらず適用 リース置場渡し	%				L001060003 管理費区分 無 刊行物単価
ﾛｰﾄﾞﾛｰﾗ[ﾏｶﾀﾞﾑ]	運転質量10～12t　排出ｶﾞｽ対策型基準値及び低・超低騒音型によらず適用 リース置場渡し	%				L001050002 管理費区分 無 刊行物単価

参考資料（1）

単-59号　　WB821210

単価適用年月	20250709
歩掛適用年月	20250709
労務調整-超過-規制	1.000-00000020

名称	区画線設置	単位	m	数量	1,000	単価	
規格	無し ペイント式溶剤型 有り 実線 15cm 無し 無し　常温 白 全ての費用						

名称	規格／条件	単位	数量	単価	金額	摘要
区画線設置（ペイント式）	昼間　豪雪有　実線15cm　制約無　手間のみ	m	1,000			Q001037010 管理費区分 無 刊行物単価
トラフィックペイント　常温型	溶剤型　１種Ｂ　白　区画線用	L	50			Z004350007 管理費区分 無 刊行物単価 Z1
ガラスビーズ	０．１０６～０．８５０ｍｍ　区画線用	ｋｇ	39			Z004352001 管理費区分 無 刊行物単価 Z1
軽油	ミニローリー渡し	L	33			Z006702002 管理費区分 無 刊行物単価 Z1
諸雑費（率＋まるめ）	Z1の合計金額に3%を乗じた金額を算出する。	式	1			ZS8000004 管理費区分 無 ZZ1
計						
単価						

参考資料（1）

単-60号　　WYB00002

単価適用年月	20250709
歩掛適用年月	20250709
労務調整-超過-規制	1.000-00000020

名称	視線誘導標 【見積策定歩掛】	単位	基	数量	10	単価	
規格							

名称	規格／条件	単位	数量	単価	金額	摘要
土木一般世話役	割増対象賃金比0.775	人	1.42			R0125 管理費区分 無 二省労務単価 Z1
普通作業員	割増対象賃金比0.828	人	2.85			R0102 管理費区分 無 二省労務単価 Z1
諸雑費	Z1の合計金額に15%を乗じた金額を算出する。	式	1			ZS7H10210 管理費区分 無 ZZ1
計						
単価						

参考資料（1）

単-61号　　WB010212

単価適用年月	20250709
歩掛適用年月	20250709
労務調整-超過-規制	1.000-00000020

名称	交通誘導警備員Ｂ	単位	人日	数量	1	単価	
規格							

名称	規格／条件	単位	数量	単価	金額	摘要
交通誘導警備員Ｂ	割増対象賃金比0.908	人	1			R0804 管理費区分 無 二省労務単価 Z1
諸雑費（まるめ）		式	1			ZS3000004 管理費区分 無 ZZ1
計						
単価						

参考資料（1）

単-62号　　DX090800

単価適用年月	20250709
歩掛適用年月	20250709
労務調整-超過-規制	1.000-00000020

名称	立木、伐開物、抜根物等運搬	単位	t	数量	10	単価	
規格	２０．０ｋｍ以下 良好						

名称	規格／条件	単位	数量	単価	金額	摘要
ダンプトラック運転	ダンプトラック＝１０ｔ積級：機械損料補正＝補正なし（土砂等）：タイヤ損耗費＝良好：：	時間	6.5			DX023000 管理費区分 無 単-64号 Z1
諸雑費（まるめ）		式	1			ZS3000004 管理費区分 無 ZZ1
計						
単価						

参考資料（2）

単-63号　　DX022400

単価適用年月	20250709
歩掛適用年月	20250709
労務調整-超過-規制	1.000-00000020

名称	バックホウ運転費	単位	時間	数量	1	単価	
規格	ｸﾚｰﾝ付 山積0.45m3級(平積0.35m3) 補正なし(土砂等)　排出ｶﾞｽ対策型(第1次基準)						

名称	規格／条件	単位	数量	単価	金額	摘要
運転手（特殊）	割増対象賃金比0.778	人	0.17			R0114 管理費区分 無 二省労務単価 Z1
軽油	ミニローリー渡し	L	8.6			Z006702002 管理費区分 無 刊行物単価 Z1
バックホウ（クローラ）［標準・クレーン機能付き］	排ガス型（第１次）　山積0.45m3 2.9t吊	時間	1			M000202062 管理費区分 無 刊行物単価 Z1
諸雑費（まるめ）		式	1			ZS3000004 管理費区分 無 ZZ1
計						
単価						

参考資料（2）

単-64号　　DX023000

単価適用年月	20250709
歩掛適用年月	20250709
労務調整-超過-規制	1.000-00000020

名称	ダンプトラック運転	単位	時間	数量	1	単価	
規格	１０ｔ積級 補正なし（土砂等） 良好						

名称	規格／条件	単位	数量	単価	金額	摘要
運転手（一般）	割増対象賃金比0.793	人	0.17			R0115 管理費区分 無 二省労務単価 Z1
軽油	ミニローリー渡し	L	9.8			Z006702002 管理費区分 無 刊行物単価 Z1
ダンプトラック［オンロード・ディーゼル］	１０ｔ積級	時間	1			M000301005 管理費区分 無 刊行物単価 Z1
タイヤ損耗費	１０ｔ積級　良好	時間	1			Z010020102 管理費区分 無 刊行物単価 Z1
諸雑費（まるめ）		式	1			ZS3000004 管理費区分 無 ZZ1
計						
単価						

登録単価

		工事名	八千代・30号線　(7415)

コード	名称	規格	単位	単価	登録年度	登録月	備考
Y000241000-001	砕石		ｍ３		2025	7	
Y001102000-001	アスファルト混合物		t		2025	7	
Y007600000-004	処分費		ｍ３		2025	7	

個人用損料＜データ無し＞

工事番号		工事名	八千代・30号線　(7415)

コード	名称	規格	単位	区分	単価	登録年度	登録月	備考

建設リサイクル法に関する解体工事費用調書

費用区分	名称	規格／条件	単位	数量	単価	金額	摘要
解体費 （コンクリート）							
	ヒューム管（B形管）	撤去 450mm 全ての費用	m	7			単-51号 CB222860
解体費計 （コンクリート）							
解体費 （アスファルト）							
解体費計 （アスファルト）							
解体費 （木材）							
解体費計 （木材）							
解体費計							

建設リサイクル法に関する再資源化等費用調書

費用区分	名称	規格／条件	単位	数量	単価	金額	摘要
運搬費 （コンクリート）							
	殻運搬	ｺﾝｸﾘｰﾄ（鉄筋）構造物とりこわし 機械積込 無し	ｍ３	1			単-52号 CB227010
運搬費計 （コンクリート）							
運搬費 （アスファルト）							
運搬費計 （アスファルト）							
運搬費 （木材）							
運搬費計 （木材）							
処分費 （コンクリート）							
	処分費（t）		t	2.5			単-53号 WB020052
処分費計 （コンクリート）							
処分費 （アスファルト）							
処分費計 （アスファルト）							
処分費 （木材）							

建設リサイクル法に関する再資源化等費用調書

費用区分	名称	規格／条件	単位	数量	単価	金額	摘要
処分費計 （木材）							
循環税相当額 （コンクリート）							
循環税相当額計 （コンクリート）							
循環税相当額 （アスファルト）							
循環税相当額計 （アスファルト）							
循環税相当額 （木材）							
循環税相当額計 （木材）							
再資源化費用計							

集計リスト（機械損料）

	工事名	八千代・30号線　(7415)	当　初	工事区分	道路新設･改築
				集計区分	機械損料

コード	名称	規格	単位	数量	単価	金額	摘要
M000202090	バックホウ（クローラ型）［標準型・超低騒音型］	排出ガス対策型（第３次基準値）　山積０．８ｍ３	供用日	4.508			補正有り
M000301005	ダンプトラック［オンロード・ディーゼル］	１０ｔ積級	供用日	19.621			補正有り 刊行物単価
M000202123	バックホウ（クローラ）［後方超小旋回・超低騒音］	排出ガス対策型（２０１４年規制）山積０．４５ｍ３	供用日	0.14			補正有り
M000202062	バックホウ（クローラ）［標準・クレーン機能付き］	排ガス型（第１次）　山積0.45m3 2.9t吊	時間	1.543			補正有り 刊行物単価
MM000001	その他（機械）		式	1			補正有り
M000701015	モータグレーダ［土工用・排ガス対策型（第２次）］	ブレード幅３．１ｍ	供用日	5.416			補正有り
M000801009	ロードローラ［マカダム・排ガス対策型（第２次）］	運転質量１０ｔ　締固め幅２．１ｍ	供用日	5.643			補正有り グリーン 刊行物単価
M000301005	ダンプトラック［オンロード・ディーゼル］	１０ｔ積級	時間	26.714			補正有り 刊行物単価

集計リスト（機械損料）

	工事名	八千代・30号線　(7415)	当　初	工事区分	道路新設･改築
				集計区分	機械損料

コード	名称	規格	単位	数量	単価	金額	摘要

集計リスト（賃料）

	工事名	八千代・30号線　(7415)	当　初	工事区分	道路新設･改築
				集計区分	賃料

コード	名称	規格	単位	数量	単価	金額	摘要
L001070002	振動ﾛｰﾗ(舗装用)[ﾊﾝﾄﾞｶﾞｲﾄﾞ式]	運転質量0.8～1.1t　排出ｶﾞｽ対策型基準値及び低・超低騒音型によらず適用 リース置場渡し	日	2.001			補正有り 刊行物単価
L001010007	バックホウ（クローラ）［標準］	山積０．８ｍ３（平積０．６ｍ３）　排出ｶﾞｽ対策型基準値及び低・超低騒音型によらず適用 リース置場渡し	日	2.989			補正有り 刊行物単価
L001010012	バックホウ（クローラ型）［後方超小旋回型］	山積０．４５ｍ３（平積０．３５ｍ３）　排出ｶﾞｽ対策型基準値及び低・超低騒音型によらず適用 リース置場渡し	日	0.132			補正有り 刊行物単価
L001180001	タンパ及びランマ	質量　６０～８０ｋｇ　リース置場渡し	日	0.366			補正有り 刊行物単価
L001010008	バックホウ（クローラ）［標準・クレーン機能付き］	山積０．２８ｍ３（平積０．２ｍ３）１．７ｔ吊　排出ｶﾞｽ対策型基準値及び低・超低騒音型によらず適用 ｸﾚｰﾝ建設業者置場渡し	日	0.34			補正有り 刊行物単価
L001010013	バックホウ（クローラ型）［後方超小旋回・クレーン付］	山積０．４５ｍ３（平積０．３５ｍ３）吊２．９ｔ　排出ｶﾞｽ対策型基準値及び低・超低騒音型によらず適用 ｸﾚｰﾝ建設業者置場渡し	日	0.248			補正有り 刊行物単価
L001060003	ﾀｲﾔﾛｰﾗ[普通型]	運転質量8～20t　排出ｶﾞｽ対策型基準値及び低・超低騒音型によらず適用 リース置場渡し	日	5.994			補正有り 刊行物単価
L001210002	アスファルトフィニッシャ	［ホイール型］舗装幅２．３～６．０ｍ　排出ｶﾞｽ対策型基準値及び低・超低騒音型によらず適用 リース置場渡し	日	0.484			補正有り 刊行物単価
L001050002	ﾛｰﾄﾞﾛｰﾗ[ﾏｶﾀﾞﾑ]	運転質量10～12t　排出ｶﾞｽ対策型基準値及び低・超低騒音型によらず適用 リース置場渡し	日	0.476			補正有り 刊行物単価

集計リスト（賃料）

	工事名	八千代・30号線　(7415)	当　初	工事区分	道路新設･改築
				集計区分	賃料

コード	名称	規格	単位	数量	単価	金額	摘要

集計リスト（労務）

	工事名	八千代・30号線　(7415)	当　初	工事区分	道路新設･改築
				集計区分	労務

コード	名称	規格	単位	数量	単価	金額	摘要
R0114	運転手（特殊）	割増対象賃金比0.778	人	20.7			補正有り 二省労務単価
R0102	普通作業員	割増対象賃金比0.828	人	28.086			補正有り 二省労務単価
R0101	特殊作業員	割増対象賃金比0.769	人	8.022			補正有り 二省労務単価
R0125	土木一般世話役	割増対象賃金比0.775	人	3.751			補正有り 二省労務単価
R0115	運転手（一般）	割増対象賃金比0.793	人	20.24			補正有り 二省労務単価
RR000001	その他（労務）		式	1			補正有り
R0804	交通誘導警備員Ｂ	割増対象賃金比0.908	人	30			補正有り 二省労務単価

集計リスト（材料）

	工事名	八千代・30号線　(7415)	当　初	工事区分	道路新設･改築
				集計区分	材料

コード	名称	規格	単位	数量	単価	金額	摘要
Y007600000-004	処分費		m３	0			
Y000241000-001	砕石		m３	1.199			
Y001102000-001	アスファルト混合物		t	0			

集計リスト（材料）

	工事名	八千代・30号線　(7415)	当　初	工事区分	道路新設･改築
				集計区分	材料

コード	名称	規格	単位	数量	単価	金額	摘要
Z006702002	軽油	ミニローリー渡し	L	2,368.318			刊行物単価
ZKD2049000	生芝	一般用　規格：ロール芝　厚さ３ｃｍ以上 ※栽培土工芝を含む	ｍ２	11.7			地方資材単価
ZS3000004	諸雑費（まるめ）		式	1			
Z006704001	ガソリン	レギュラー　スタンド渡し　無鉛　JIS K 2202　2号	L	1.601			刊行物単価
ZAB3346000	継手用ゴムリング	鉄筋ｺﾝｸﾘｰﾄ管1種　φ　450㎜用	個	4			道建設部策定単価
ZAB3408000	鉄筋コンクリート高圧管	1種管　φ　450㎜　2000㎜/本　参考質量596kg/本	個	4			刊行物単価
ZS8000004	諸雑費（率＋まるめ）		式	1			
ZZ000001	その他（材料）		式	1			
ZAB4004000	下部桝	Ｉ型Ａ　840×840×1000㎜　参考質量759kg/個	個	2			道建設部策定単価

集計リスト（材料）

	工事名	八千代・30号線　(7415)	当　初	工事区分	道路新設・改築
				集計区分	材料

コード	名称	規格	単位	数量	単価	金額	摘要
ZAB4032000	中間桝	Ｉ型Ａ　840×840×300㎜　参考質量260kg/個	個	1			道建設部策定単価
ZAB4397000	コンクリート蓋	Ｉ型A桝用 710×710×50㎜ 2枚割　参考質量60kg/個	組	2			道産材 道建設部策定単価
ZKD4005000	コンクリート塊受入費	有筋　大型ブロック	t	2.5			地方資材単価
ZKD0006000	切込砂利	０～８０㎜	ｍ３	557.637			地方資材単価
ZKD0006000	切込砂利	０～８０㎜	ｍ３	14.756			地方資材単価
ZKD0005000	切込砂利	０～４０㎜	ｍ３	251.436			地方資材単価
Z004130002	アスファルト乳剤	ＰＫ－３　プライムコート用	L	1,125.658			刊行物単価
Z004350007	トラフィックペイント　常温型	溶剤型　１種Ｂ　白　区画線用	L	15.5			刊行物単価
Z004352001	ガラスビーズ	０．１０６～０．８５０ｍｍ　区画線用	ｋｇ	12.087			刊行物単価

集計リスト（材料）

	工事名	八千代・30号線　(7415)	当　初	工事区分	道路新設･改築
				集計区分	材料

コード	名称	規格	単位	数量	単価	金額	摘要
ZS7H10210	諸雑費		式	1			
Z010020102	タイヤ損耗費	１０ｔ積級　良好	時間	26.709			刊行物単価
ZKD5848800	産業廃棄物一般廃棄物処理料金	スキ取り物 ボサ類	空ｍ３	37			地方資材単価

集計リスト（市場単価）

	工事名	八千代・30号線　(7415)	当　初	工事区分	道路新設･改築
				集計区分	市場単価

コード	名称	規格	単位	数量	単価	金額	摘要
Q001037010	区画線設置（ペイント式）	昼間　豪雪有　実線15cm　制約無　手間のみ	m	309.992			補正有り 刊行物単価

集計リスト（その他）

	工事名	八千代・30号線　(7415)	当　初	工事区分	道路新設･改築
				集計区分	その他

コード	名称	規格	単位	数量	単価	金額	摘要
	諸雑費		式	1			

集計リスト（その他）

	工事名	八千代・30号線　(7415)	当　初	工事区分	道路新設･改築
				集計区分	その他

コード	名称	規格	単位	数量	単価	金額	摘要
	オーバーハング式スノーポールN型		基	5			【見積策定単価】

集計リスト（管理費区分別）

凡　例	管理費区分　1：現場管理費/一般管理費等対　管理費区分　2：工場管理費/一般管理費等対　管理費区分　5：一般管理費等対象　管理費区分　7：工場管理/間接労務/一般管 管理費区分　9：全ての間接費対象外及び循　管理費区分　P：輸送に係る間接費の積算を　管理費区分　T：処分費等対象

	工事名	八千代・30号線　（7415）	当初	事業区分	道路新設・改築
				工事区分	道路改良

細別名称	規格	単位	数量	管理費区分　1 管理費区分　P	管理費区分　2 管理費区分　T	管理費区分　5	管理費区分　7	管理費区分　9
殻処分	ｺﾝｸﾘｰﾄ殻(鉄筋) 【コンクリート塊受入費｜有筋大型ブロック　】	㎥3	1					
立木・伐開物・抜根物処分費		㎥3	37					

法定福利費概算額

【機械設備以外の工事】

1	主たる工種	舗装工事	
2	工事価格		
3	非対象額計（ー）		(4)＋(5)＋(6)＋(7)
4	工場製作原価		機械設備の場合は製作原価
5	機器単体費		電気設備工事のみ
6	その他費目		VE管理費・スライド足切額等
7	業務委託料		電気設備工事のみ
8	対象額		(2)－(3)
9	法定福利費の割合		
10	法定福利費概算額		(8)×(9)

【機械設備工事】

11	主たる工種		
12	据付工事原価		
13	据付工事原価に占める法定福利費の割合		
14	据付工事原価に占める法定福利費		(12)×(13)
15	製作原価		
16	設計技術費対象額		(12)＋(15)
17	設計技術費対象額に占める法定福利費		(14)
18	設計技術費対象額に占める法定福利費の割合		(17)÷(16)
19	設計技術費		
20	設計技術費に占める法定福利費		(19)×(18)
21	工事原価		(12)＋(15)＋(19)
22	一般管理費等対象額に占める法定福利費		(14)＋(20)
23	一般管理費等対象額に占める法定福利費の割合		(22)÷(21)
24	一般管理費等		
25	一般管理費等に占める法定福利費		(24)×(23)
26	法定福利費概算額		(14)＋(20)＋(25)

【合　　計】

27	法定福利費概算額		(10)＋(26)

図　　面

豊西・16号東線

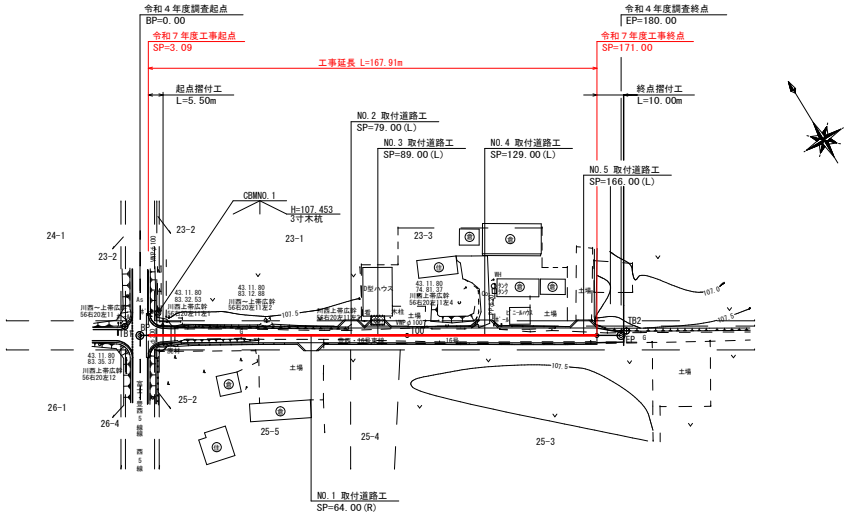

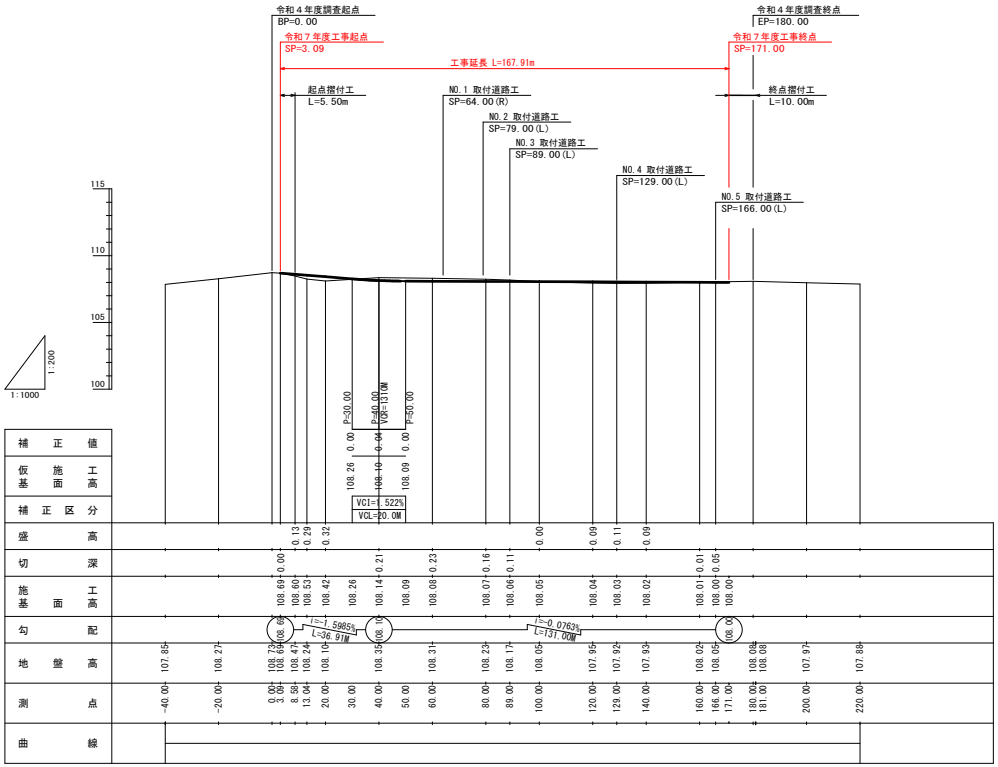

位置図
S=1:25,000

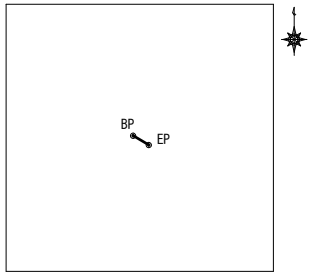

基準点成果表

点名	X座標	Y座標	備考
TB1	-129780.338	-91951.764	鋲
TB2	-129879.440	-91792.342	木杭
TB3	-129979.955	-91628.346	木杭
TB4	-130098.714	-91443.388	木杭

路線成果表

点名	X座標	Y座標	備考
BP	-129786.162	-91948.683	
EP	-129879.825	-91794.971	(SP=180.00)

年度	令和７年度
路線名	豊西・16号東線
工事名	豊西・16号東線ほか舗装新設工事
図面名	計画縦断平面図
縮尺	図示
図面番号	1
測量年月	令和４年10月
測量者名	丸菱測量設計株式会社

北海道帯広市

土 工 定 規 図

S=1:25

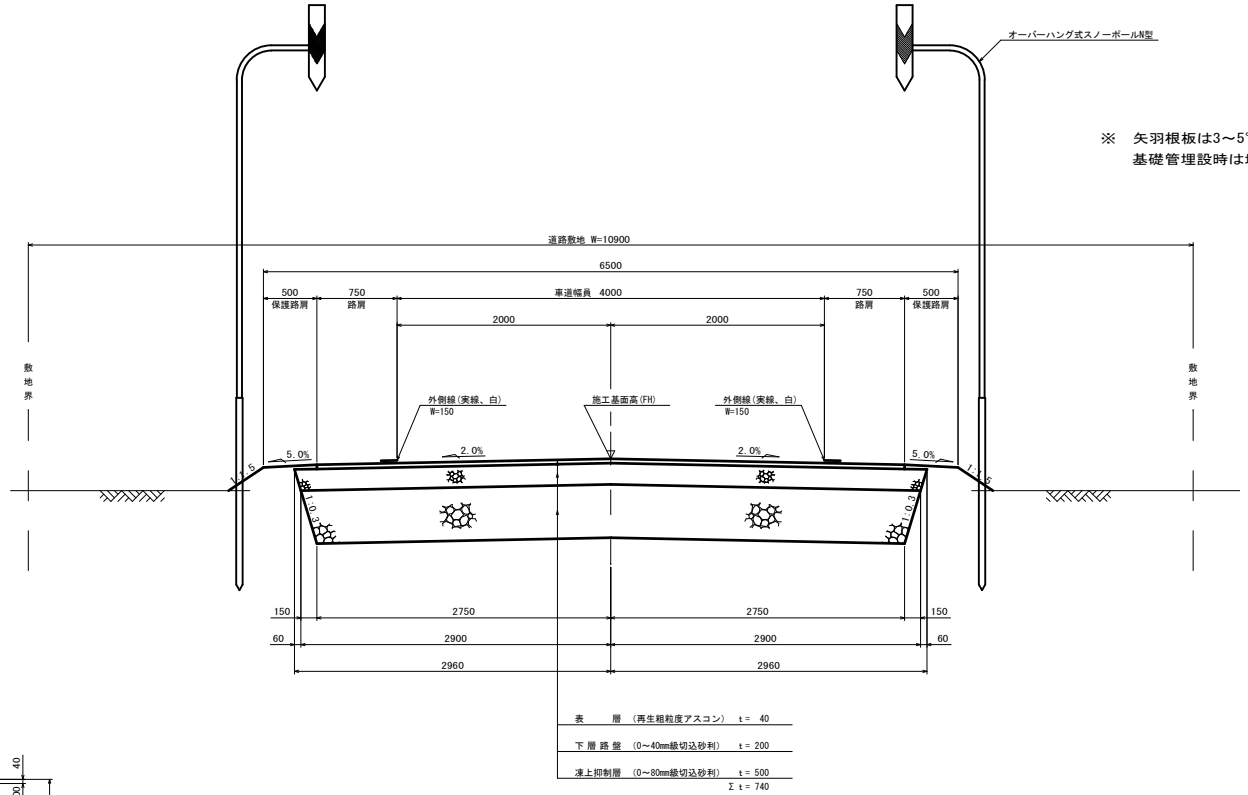

※ 矢羽根板は3～5° 程度傾けて設置すること。
基礎管埋設時は地下埋設物の確認を行うこと。

路肩詳細図

S=1:25

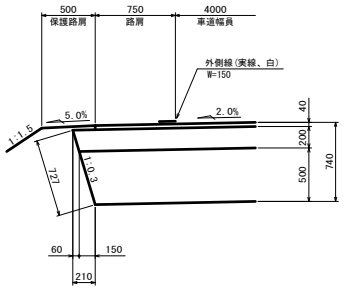

年 度	令和 7 年度
路線名	豊西・16号東線
工事名	豊西・16号東線ほか舗装新設工事
図面名	土工定規図
縮 尺	1:25 / 図面番号 2
測量年月	令和 4 年 10 月
測量者名	丸菱測量設計株式会社
	北 海 道 帯 広 市

SP= 20.00
GH=108.10
FH=108.42
BH= 0.32

CA = 2.5
BA = 0.4

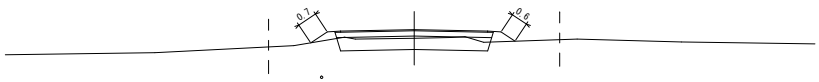

DL=105.00

MCA = 2.50
MBA = 0.40

SP= 13.04 (SP= 13.59)
GH=108.24
FH=108.53 FH=108.55
BH= 0.29

CA = 2.5
BA = 0.4

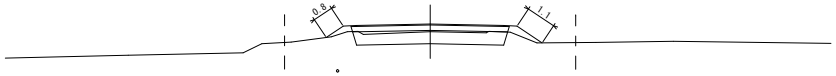

DL=105.00

SP=8.59

MCA = 3.75
MBA = 0.25

SP= 8.58 (SP= 8.59)
GH=108.47
FH=108.60
BH= 0.13

CA = 5.0
BA = 0.1

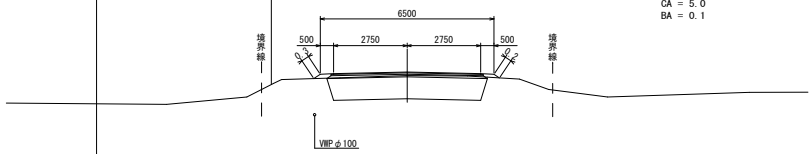

DL=105.00

令和７年度工事起点

起点工
L=5.5m

MCA =10.70
MBA = 0.05

SP= 3.09
GH=108.69
FH=108.69
CH= 0.00

CA =16.4
BA = 0.0

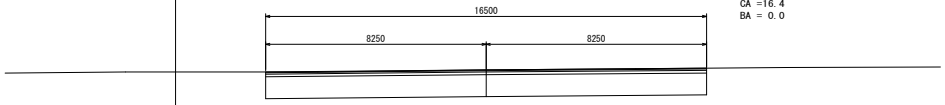

DL=105.00

MCA = 8.20
MBA = 0.00

SP=3.09

CA = 0.0
BA = 0.0

SP= 0.00
GH=108.73

DL=105.00

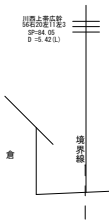

SP= 89.00
GH=108.17
FH=108.06
CH= 0.11

CA = 4.7
BA = 0.0

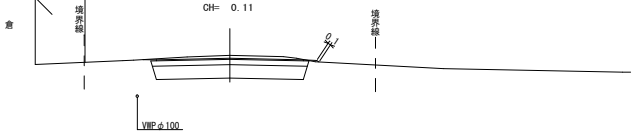

DL=105.00

MCA = 4.80
MBA = 0.00

SP= 80.00
GH=108.23
FH=108.07
CH= 0.16

CA = 4.9
BA = 0.0

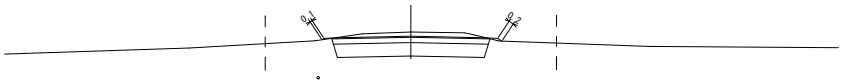

DL=105.00

MCA = 5.15
MBA = 0.00

SP= 60.00
GH=108.31
FH=108.08
CH= 0.23

CA = 5.4
BA = 0.0

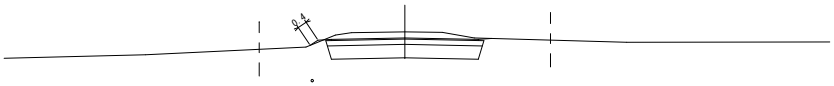

DL=105.00

MCA = 5.30
MBA = 0.05

SP= 40.00
GH=108.35
FH=108.14
CH= 0.21

CA = 5.2
BA = 0.1

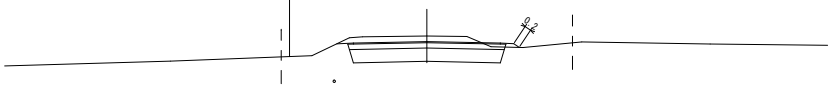

DL=105.00

MCA = 3.85
MBA = 0.25

年度	令和 7 年度
路線名	豊西・16号東線
工事名	豊西・16号東線ほか舗装新設工事
図面名	横断図～(1)
縮尺	1：100
図面番号	3
測量年月	令和 4 年 10 月
測量者名	丸菱測量設計株式会社

北 海 道 帯 広 市

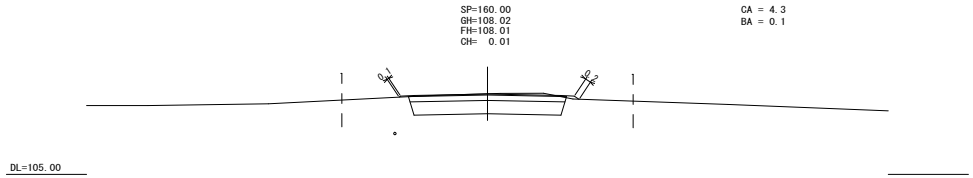

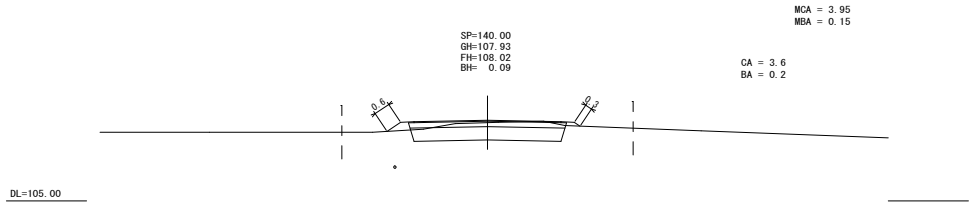

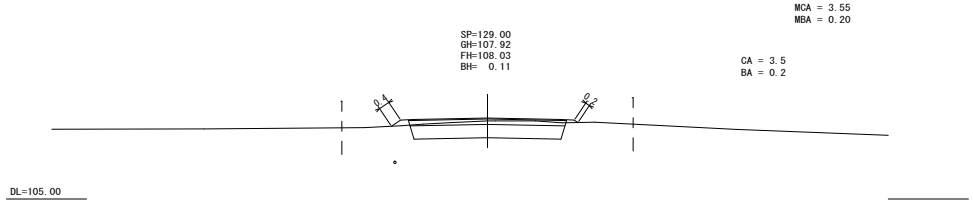

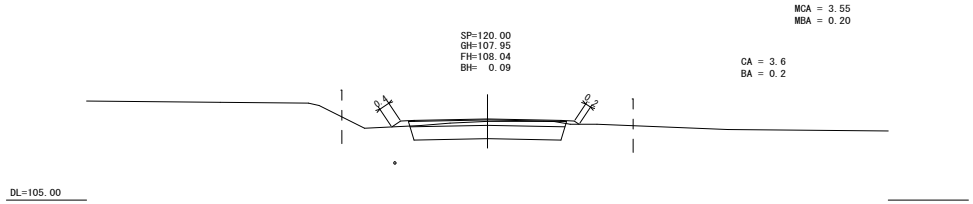

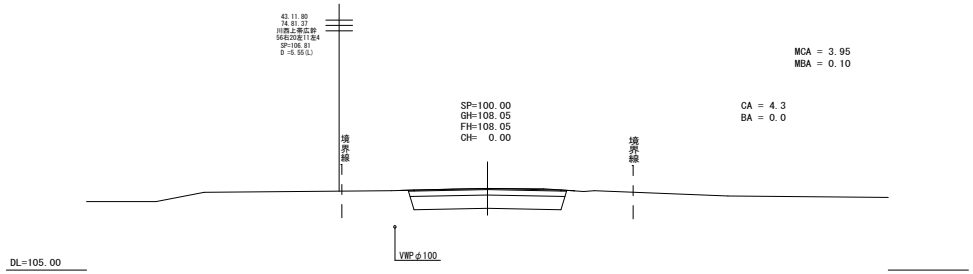

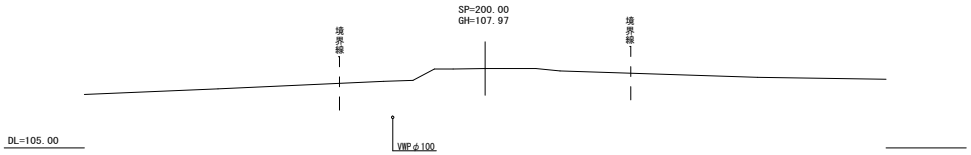

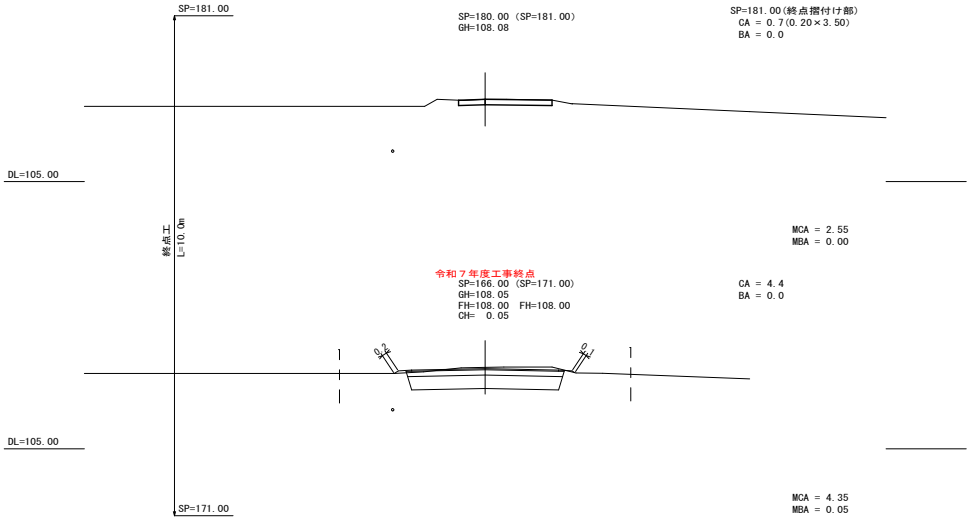

年度	令和 7 年度
路線名	豊西・16号東線
工事名	豊西・16号東線ほか舗装新設工事
図面名	横断図～(2)
縮尺	1：100 / 図面番号 4
測量年月	令和 4 年 10 月
測量者名	丸菱測量設計株式会社
北海道帯広市	

起点工詳細図

平面図
S=1:100

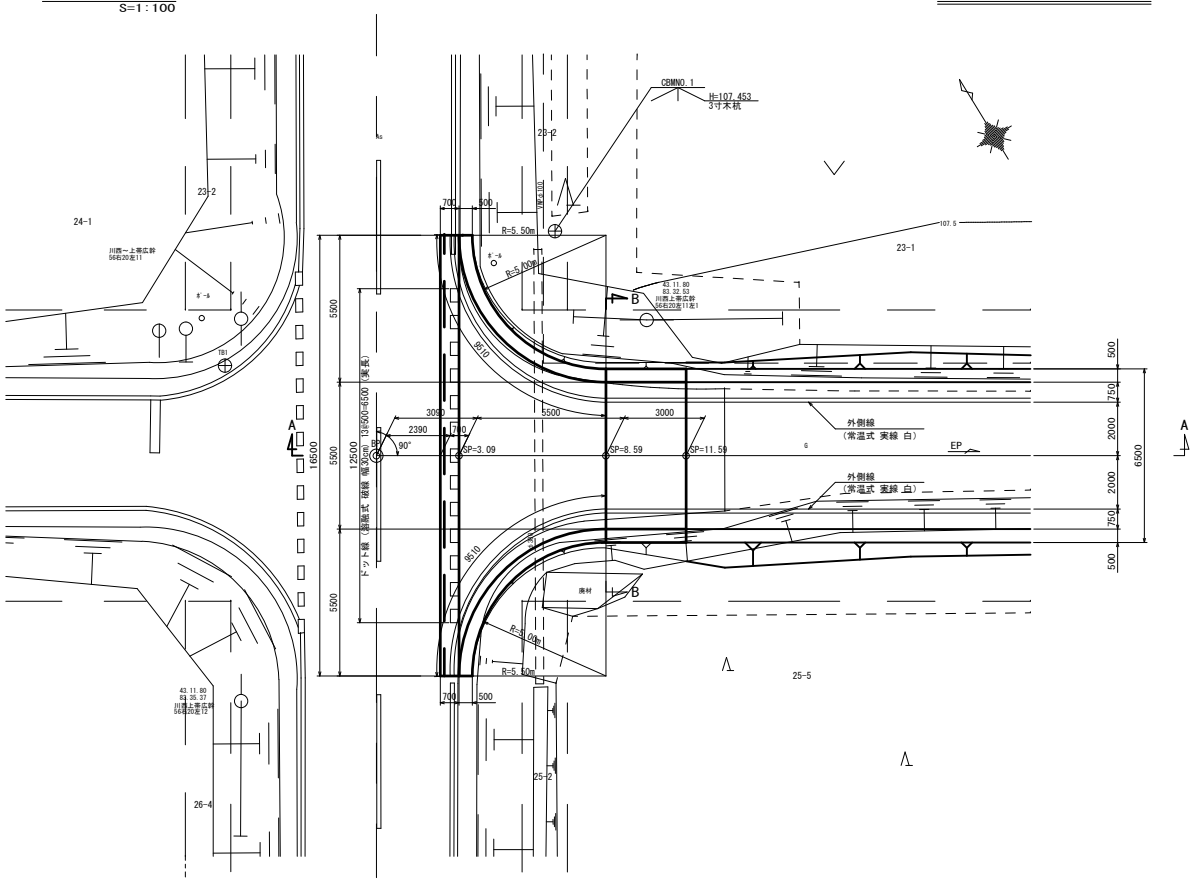

B－B断面図
S=1:100

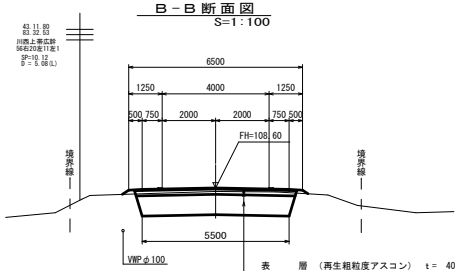

DL=105.00

路肩詳細図
S=1:25

巻き込み部
SP=3.09～SP=8.59

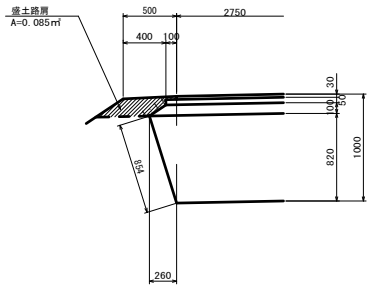

本線摺付部
SP=8.59～SP=11.59

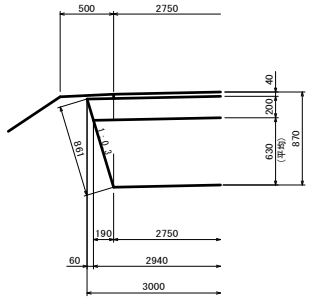

A－A断面図
S=1:100

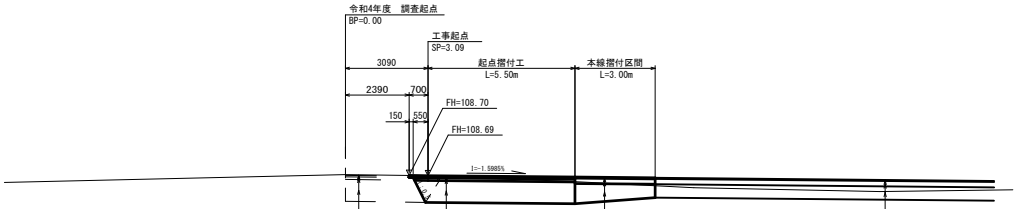

表　層	(細粒度アスコン)	t= 30
上層路盤	(アス安定処理)	t= 50
下層路盤	(0～40mm級切込砂利)	t= 100
凍上抑制層	(0～80mm級切込砂利)	t= 820
		Σ t=1000

表　層	(再生粗粒度アスコン)	t= 40
下層路盤	(0～40mm級切込砂利)	t= 200
凍上抑制層	(0～80mm級切込砂利)	平均 t= 630
		Σ t= 870

表　層	(再生粗粒度アスコン)	t= 40
下層路盤	(0～40mm級切込砂利)	t= 200
凍上抑制層	(0～80mm級切込砂利)	t= 500
		Σ t= 740

表　層	(再生細粒度アスコン)	t= 30
上層路盤	(再生アス安定処理)	t= 50
下層路盤	(0～40mm級切込砂利)	t= 100
凍上抑制層	(0～80mm級切込砂利)	t= 820
		Σ t=1000

DL=100.00

年　度	令和 7 年度		
路線名	豊西・16号東線		
工事名	豊西・16号東線ほか舗装新設工事		
図面名	起点工詳細図		
縮　尺	図　示	図面番号	5
測量年月	令和 4 年 10 月		
測量者名	丸菱測量設計株式会社		
北　海　道　帯　広　市			

終 点 工 詳 細 図

平 面 図
S=1:100

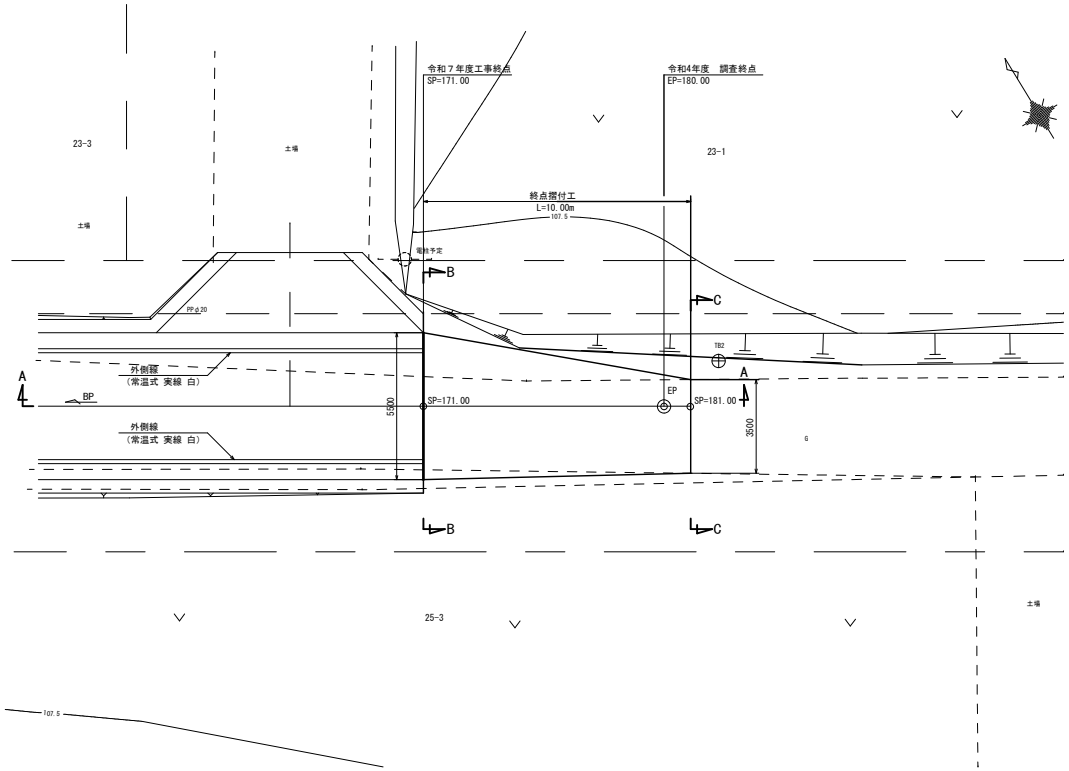

B－B 断 面 図
S=1:100

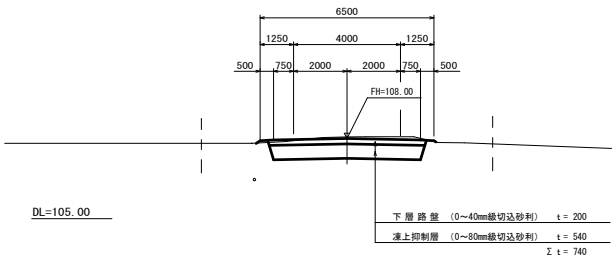

C－C 断 面 図
S=1:100

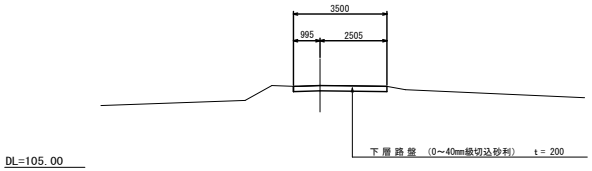

A－A 断 面 図
S=1:100

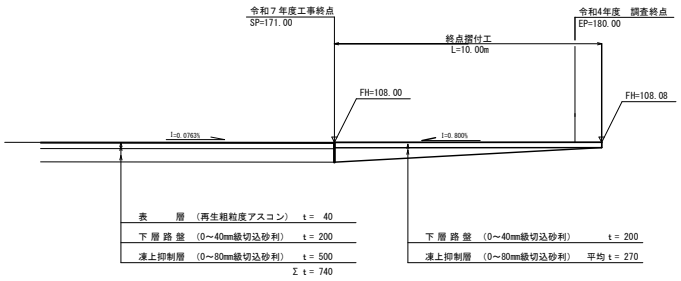

年　度	令 和 7 年 度
路 線 名	豊西・16号東線
工 事 名	豊西・16号東線ほか舗装新設工事
図 面 名	終 点 工 詳 細 図
縮　尺	図 示　図面番号 6
測量年月	令 和 4 年 10 月
測量者名	丸 菱 測 量 設 計 株 式 会 社
北 海 道 帯 広 市	

取付道路標準図

S=1:100

平　面　図

S=1:100

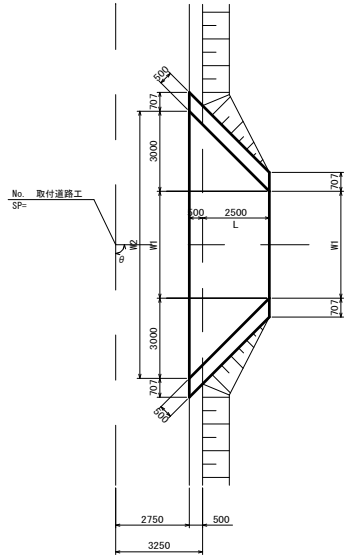

側　面　図

S=1:100

一般盛土部

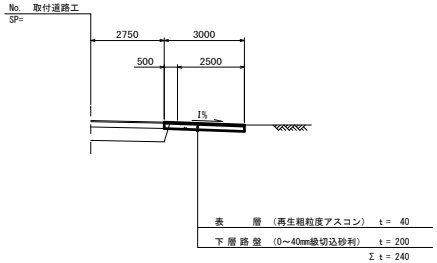

取付道路工諸値表

No.	測　点	L / R	路肩形状	型	W1（m）	W2（m）	L（m）	勾　配 I(%)	斜角　θ （鋭角方向）	備　　考
1	64.00	R	一般盛土部	C	4.00	10.00	2.50	1.78	90° 00′ 00″	
2	79.00	L	一般盛土部	C	4.00	10.00	2.50	7.95	90° 00′ 00″	
3	89.00	L	一般盛土部	C	4.00	10.00	2.50	3.66	90° 00′ 00″	
4	129.00	L	一般盛土部	C	4.00	10.00	2.50	10.49	90° 00′ 00″	
5	166.00	L	一般盛土部	C	4.00	10.00	2.50	4.17	90° 00′ 00″	

年　度	令和 7 年度
路線名	豊西・16号東線
工事名	豊西・16号東線ほか舗装新設工事
図面名	取付道路工標準図
縮　尺	1：100　図面番号　7
測量年月	令和 4 年 10 月
測量者名	丸菱測量設計株式会社
	北　海　道　帯　広　市

取付道路工側面図

S=1:100

NO.1 取付道路工
SP=64.00(R)
FH=108.08

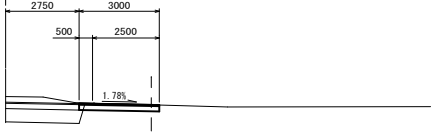

DL=105.00

NO.4 取付道路工
SP=129.00(L)
FH=108.03

DL=105.00

NO.2 取付道路工
SP=79.00(L)
FH=108.07

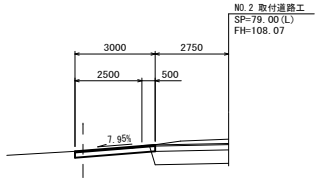

DL=105.00

NO.5 取付道路工
SP=166.00(L)
FH=108.00

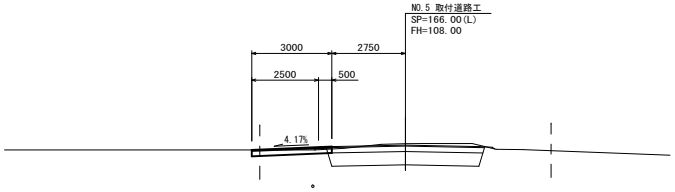

DL=105.00

NO.3 取付道路工
SP=89.00(L)
FH=108.06

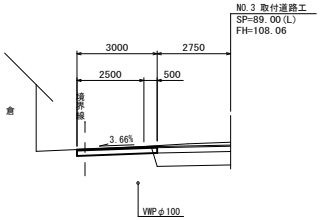

DL=105.00

年度	令和7年度		
路線名	豊西・16号東線		
工事名	豊西・16号東線ほか舗装新設工事		
図面名	取付道路工側面図		
縮尺	1:100	図面番号	8
測量年月	令和4年10月		
測量者名	丸菱測量設計株式会社		
北海道帯広市			

視線誘導標標準図

（オーバーハング式スノーポールＮ型）

正　面　図
S=1:20

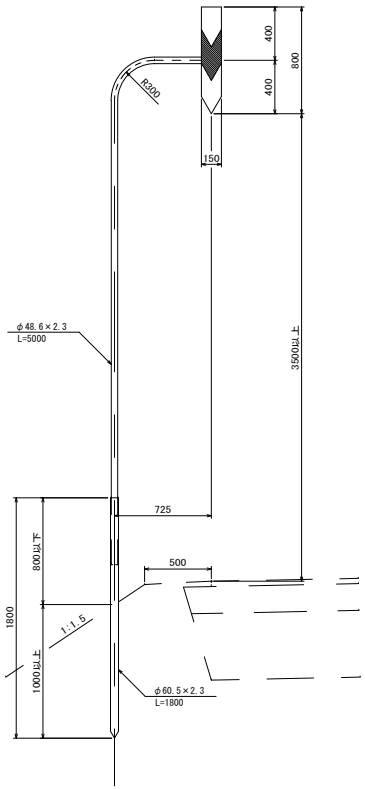

矢　羽　根
S=1:10

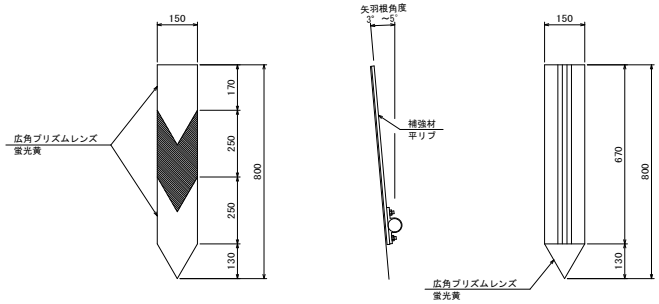

ジョイント部
S＝1：5

A詳細

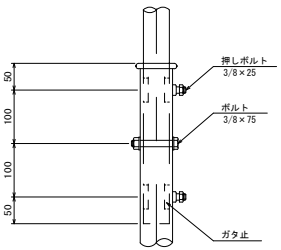

基　礎　管
S=1:20

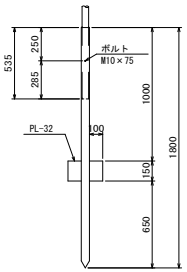

基　礎　管
S=1:10

仕　様

鋼材材質	一般構造用炭素鋼管
	JIS　G3444　STK　400
	溶融亜鉛メッキ
	JIS　H8641　HDZT　56
矢羽根	アルミ合金板
	広角プリズリムレンズ

視線誘導標一覧表（Ｌ側）

測　点	スノーポールN型	備　考
20.00	1	オーバーハング式
140.00	1	〃

視線誘導標一覧表（Ｒ側）

測　点	スノーポールN型	備　考
80.00	1	オーバーハング式

年　度	令和 7 年度
路線名	豊西・16号東線
工事名	豊西・16号東線ほか舗装新設工事
図面名	視線誘導標標準図
縮　尺	図示　図面番号　9
測量年月	令和 4 年 10 月
測量者名	丸菱測量設計株式会社
北　海　道　帯　広　市	

作工模式図

S=1:200

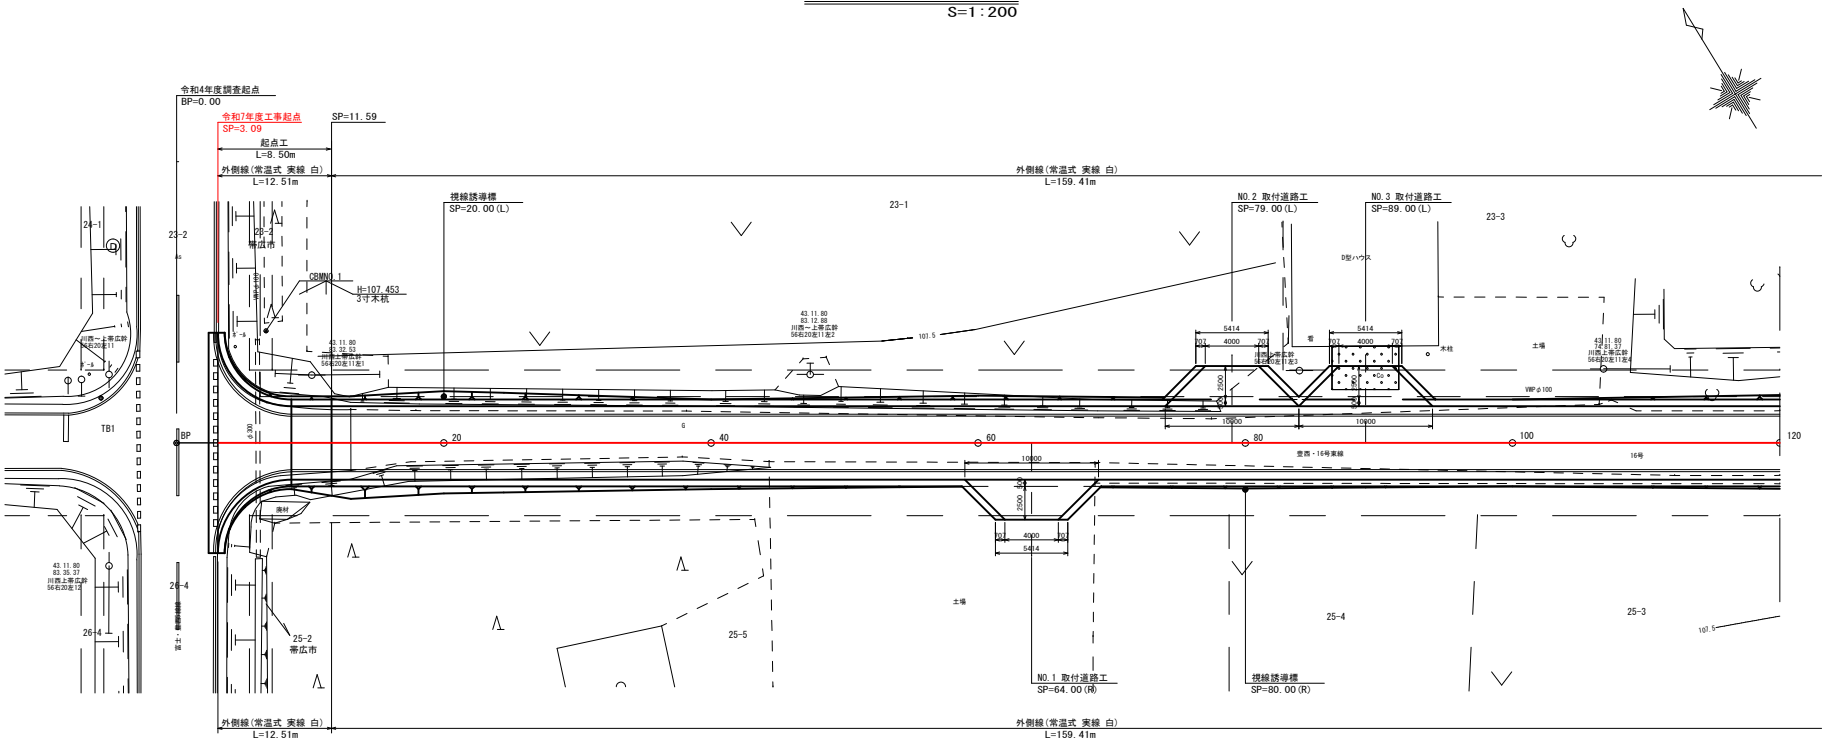

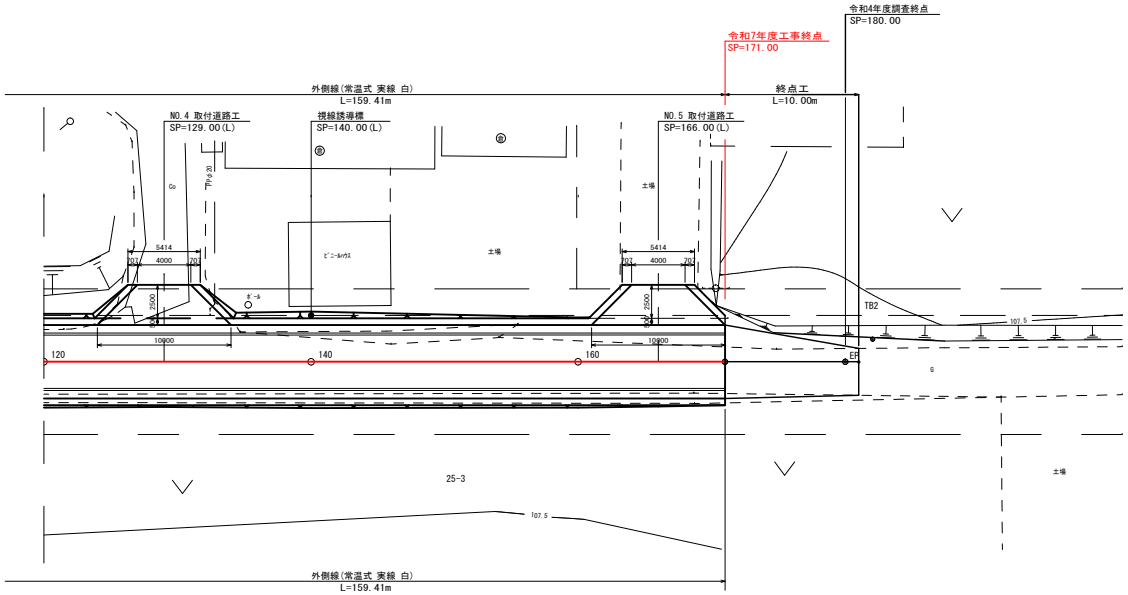

年度	令和 7 年度		
路線名	豊西・16号東線		
工事名	豊西・16号東線ほか舗装新設工事		
図面名	作工模式図		
縮尺	1:200	図面番号	10
測量年月	令和 4 年 10 月		
測量者名	丸菱測量設計株式会社		
北海道帯広市			

撤　去　図

S=1：200

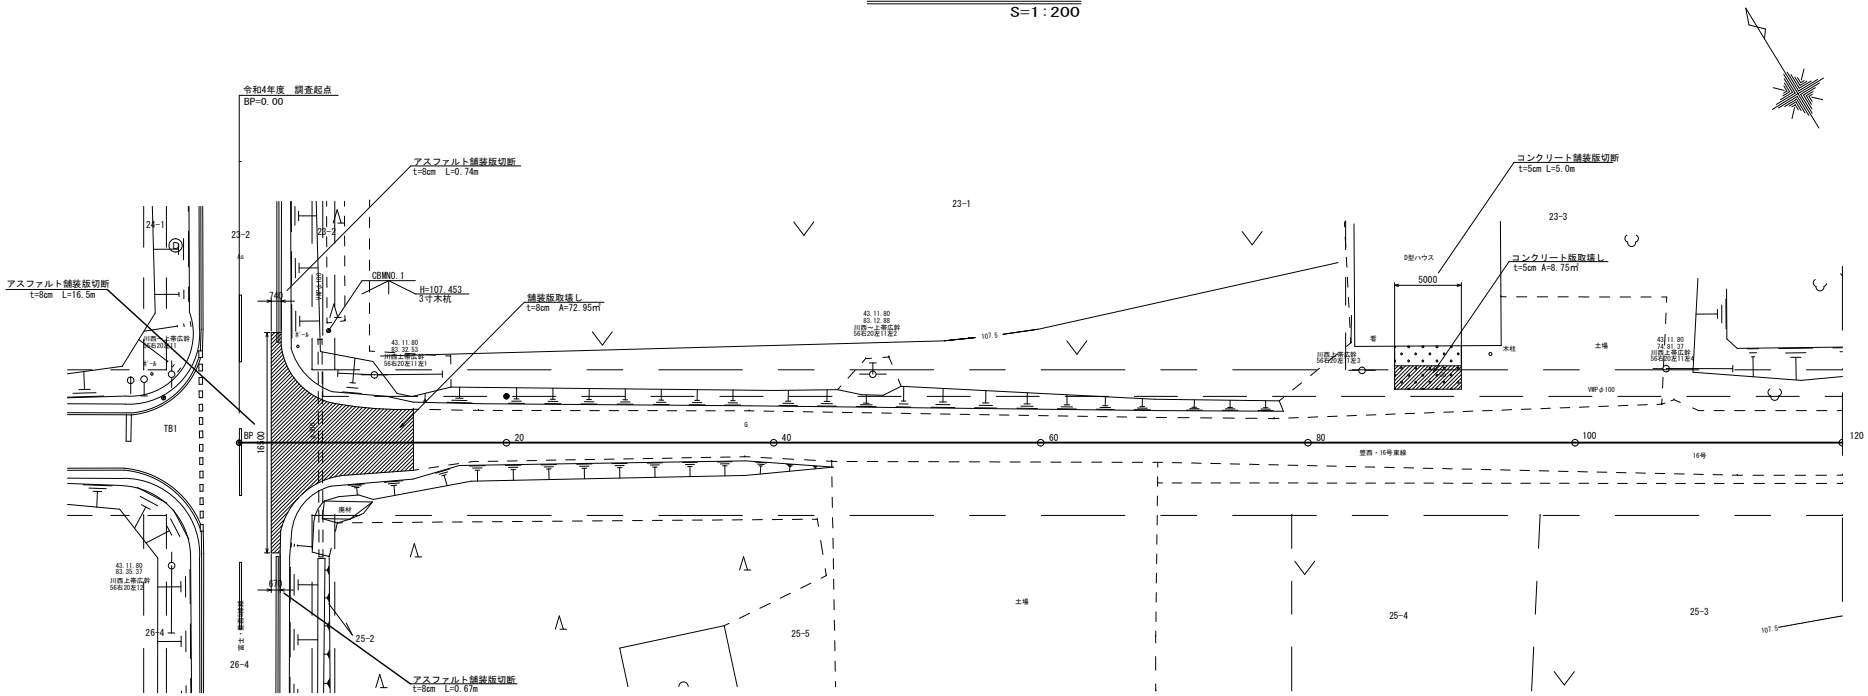

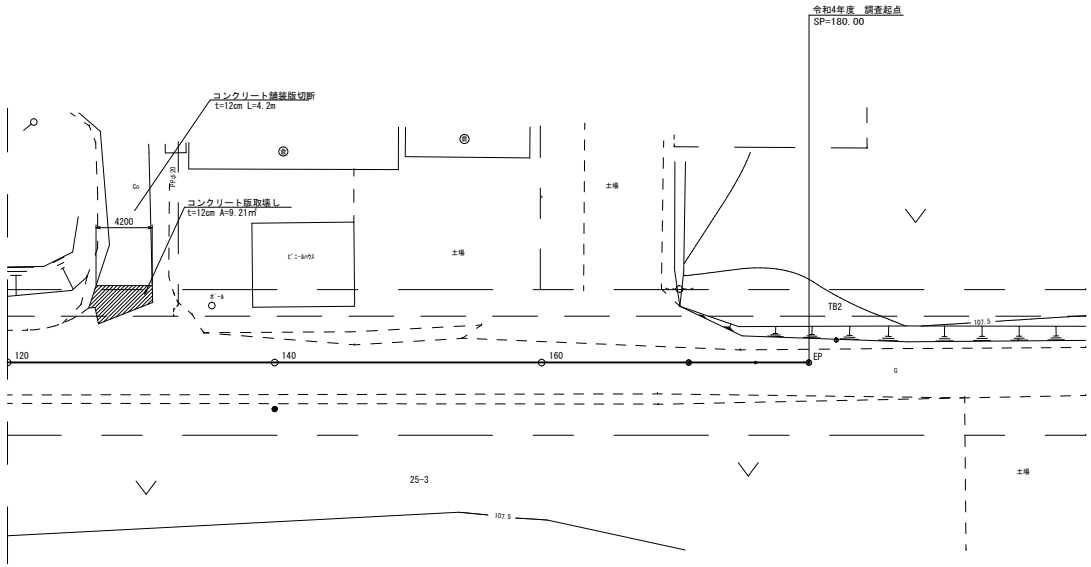

年　度	令和 7 年度		
路線名	豊西・16号東線		
工事名	豊西・16号東線ほか舗装新設工事		
図面名	撤　去　図		
縮　尺	1：200	図面番号	11
測量年月	令和 4 年 10 月		
測量者名	丸菱測量設計株式会社		
北　海　道　帯　広　市			

図　　面

別府・南15線線

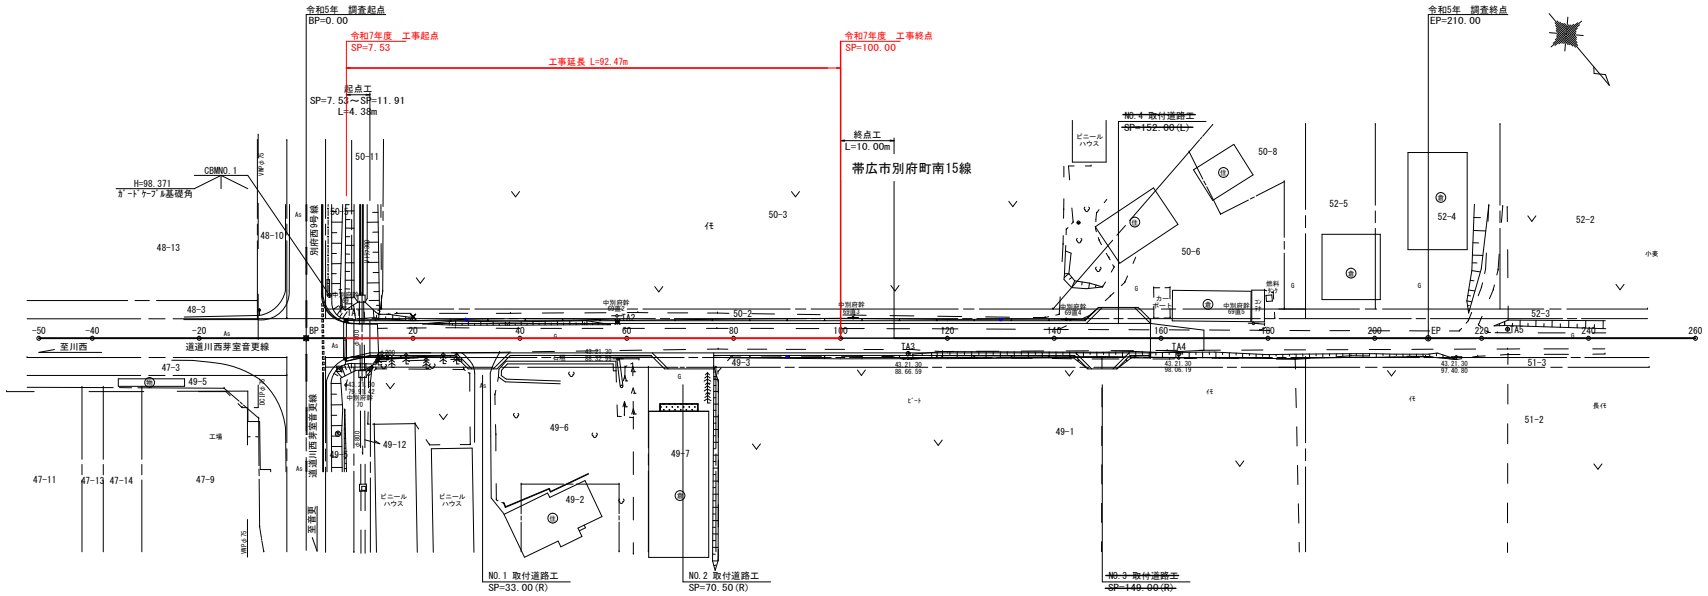

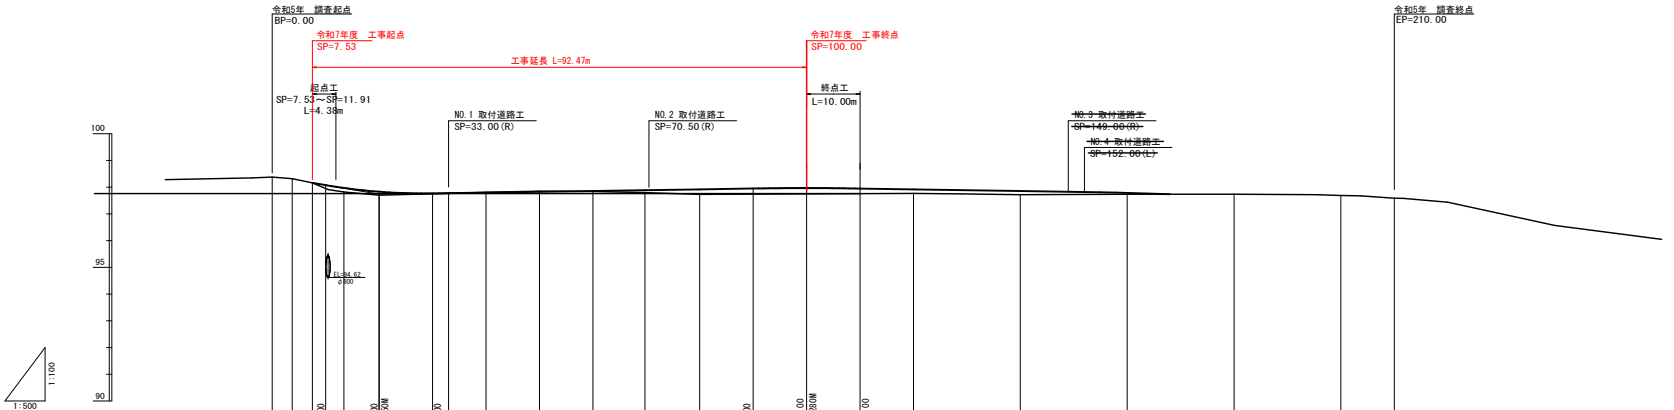

位　置　図
S=1:25,000

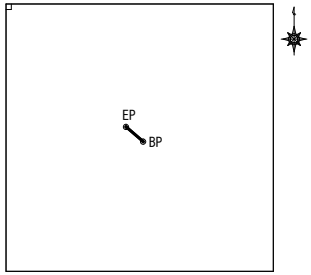

基準点成果表

点　名	X座標	Y座標	備　考
TA1	-125208.194	-91282.902	2級基準点
TA2	-125175.383	-91321.639	木　杭
TA3	-125135.916	-91359.556	木　杭
TA4	-125103.306	-91398.352	木　杭
TA5	-125067.346	-91448.459	木　杭

路線成果表

点　名	X座標	Y座標	備　考
BP	-125210.468	-91275.051	(土地整理原図座標)
EP	-125075.568	-91435.992	(SP=210.00)

年　度	令和７年度
路線名	別府・南15線線
工事名	豊西・16号東線ほか舗装新設工事
図面名	計画縦断平面図
縮　尺	図　示　図面番号　1
測量年月	令和５年５月31日
測量者名	丸菱測量設計株式会社
北　海　道　帯　広　市	

土 工 定 規 図

S=1:25

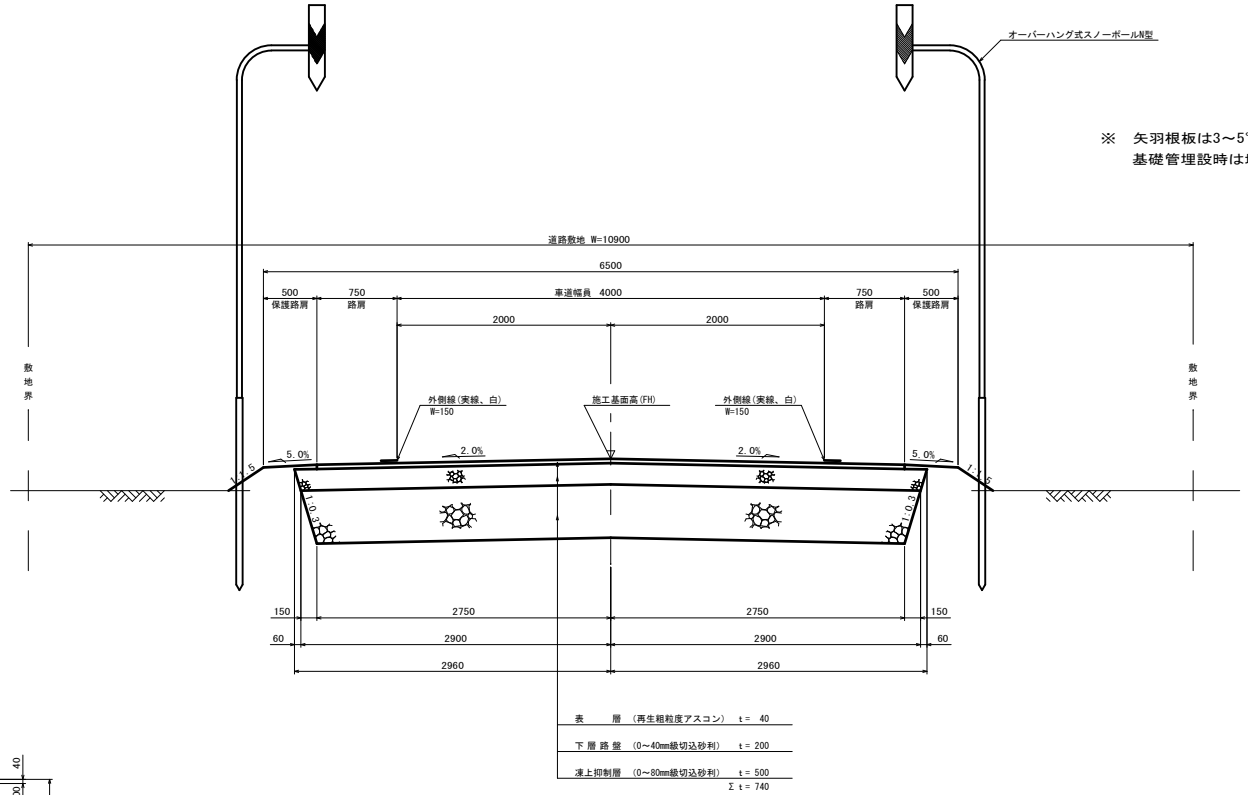

路肩詳細図

S=1:25

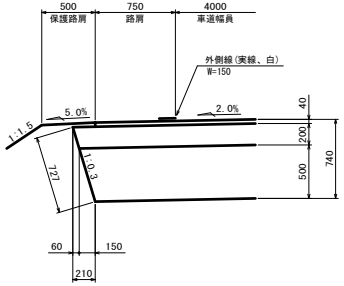

※ 矢羽根板は3～5° 程度傾けて設置すること。
基礎管埋設時は地下埋設物の確認を行うこと。

年 度	令和 7 年度		
路線名	別府・南15線線		
工事名	豊西・16号東線ほか舗装新設工事		
図面名	土工定規図		
縮 尺	1:25	図面番号	2
測量年月	令和 5 年 5 月 31 日		
測量者名	丸菱測量設計株式会社		
北 海 道 帯 広 市			

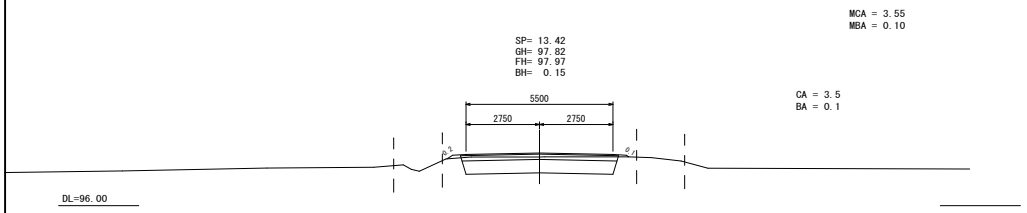

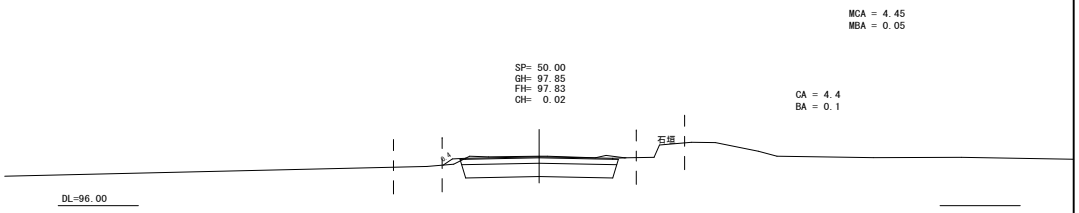

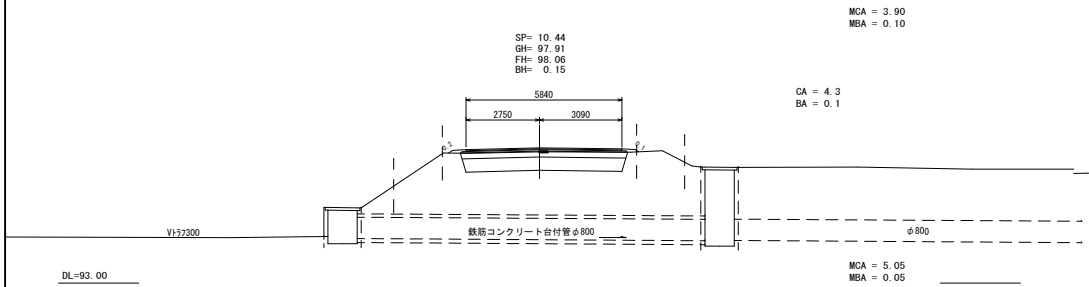

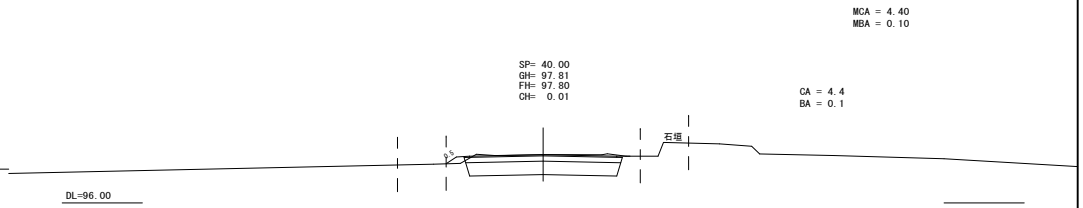

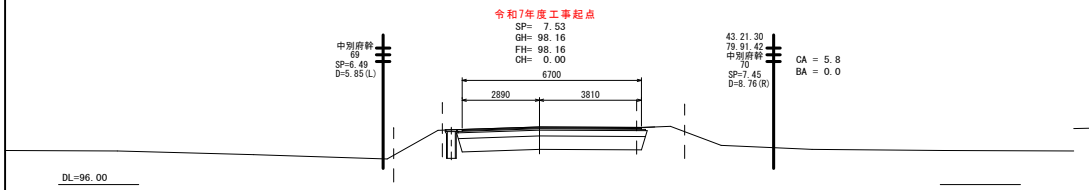

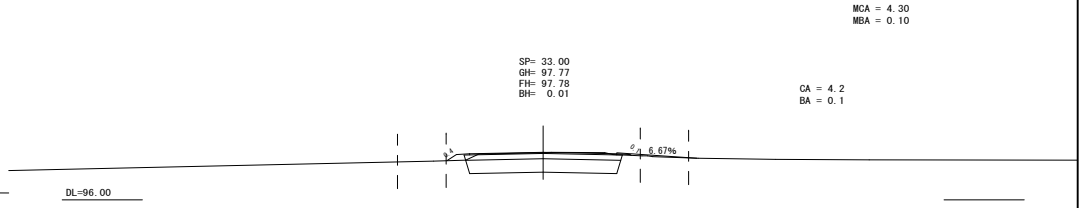

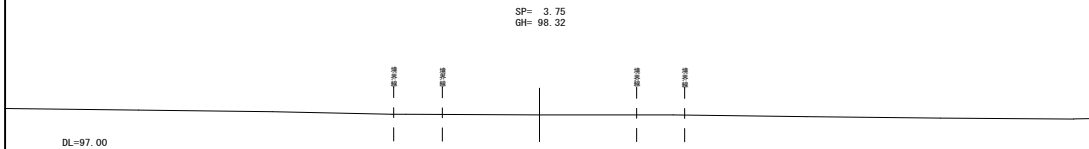

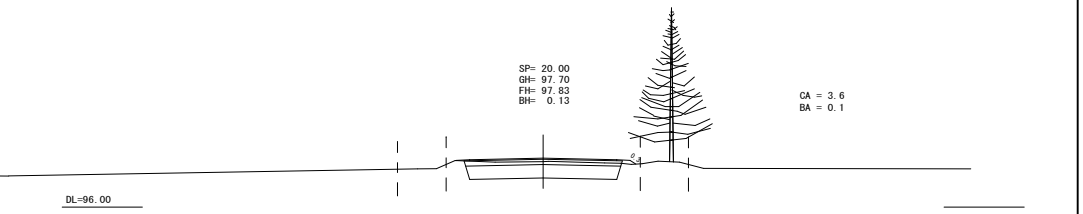

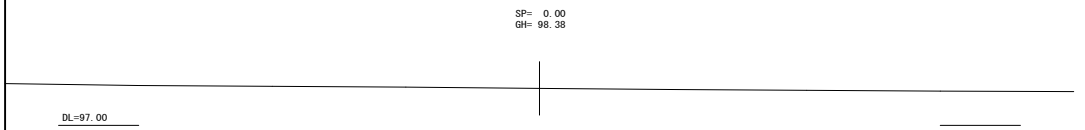

年度	令和 7 年度
路線名	別府・南15線線
工事名	豊西・16号東線ほか舗装新設工事
図面名	横断図～(1)
縮尺	1：100
図面番号	3
測量年月	令和 5 年 5 月 31 日
測量者名	丸菱測量設計株式会社
北海道帯広市	

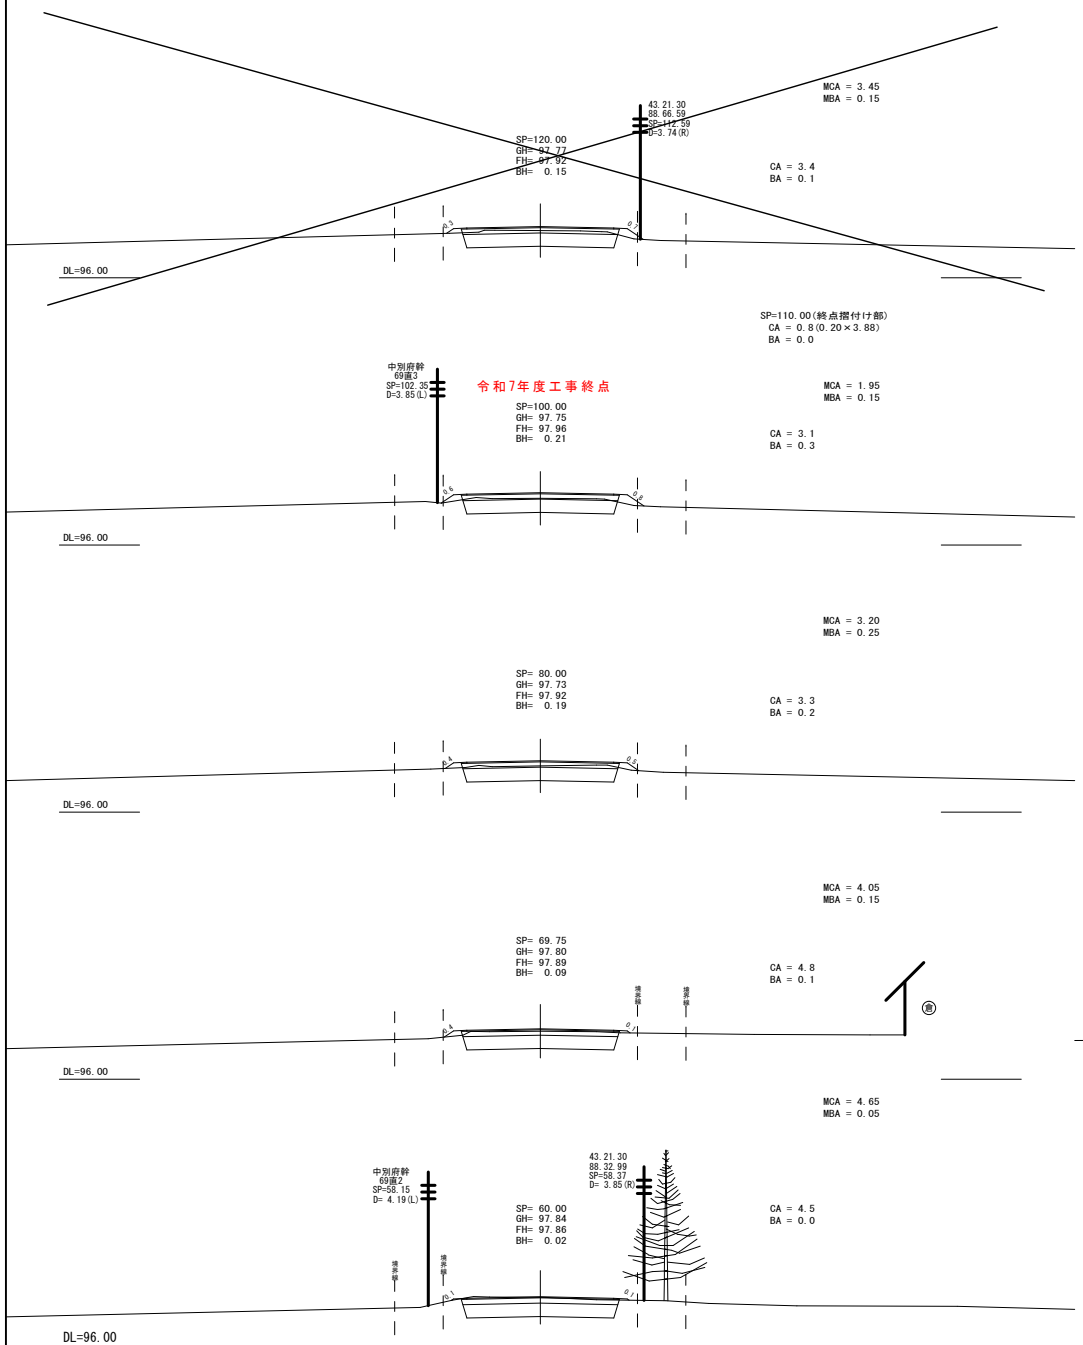

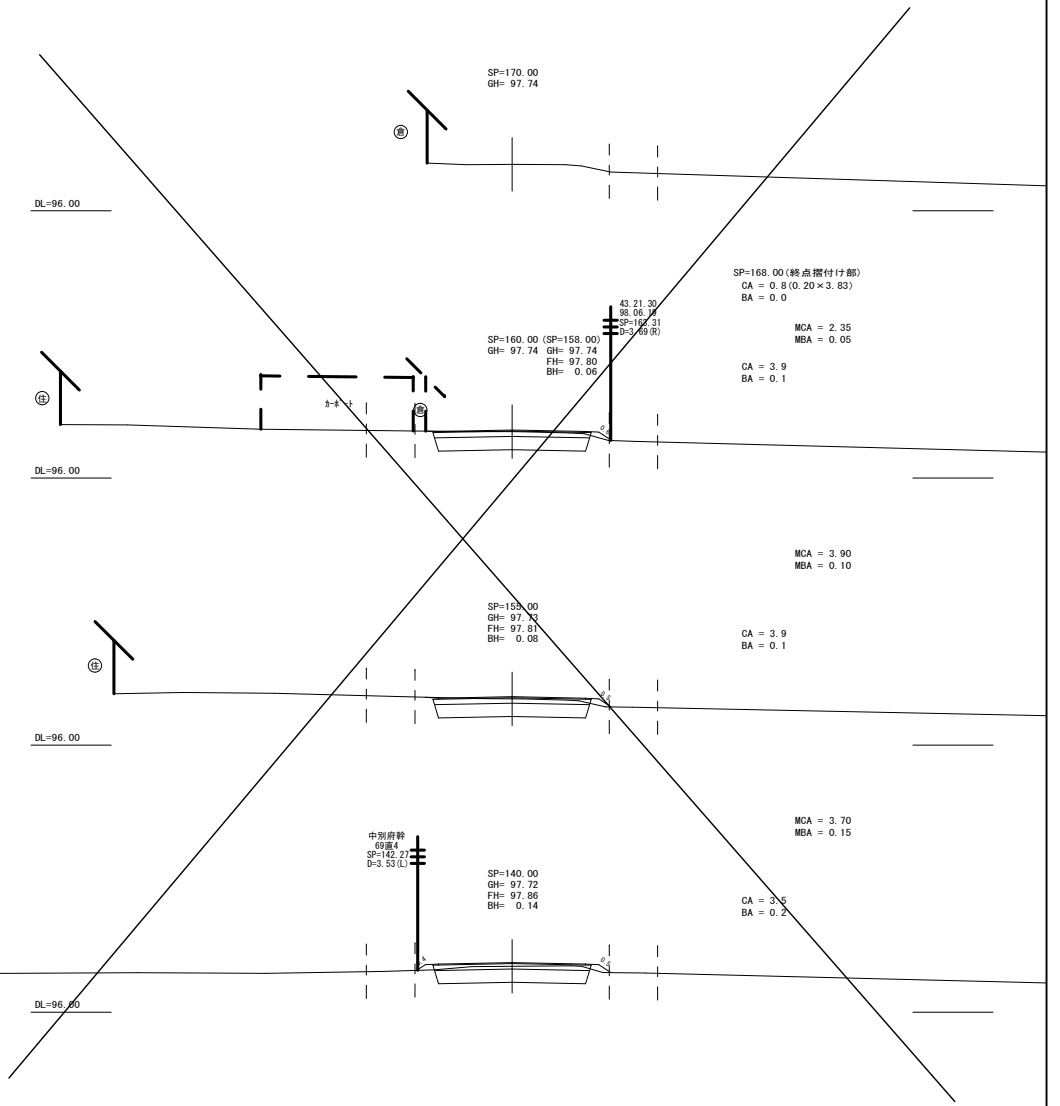

年　度	令和 7 年度		
路線名	別府・南15線線		
工事名	豊西・16号東線ほか舗装新設工事		
図面名	横断図～(2)		
縮　尺	1：100	図面番号	4
測量年月	令和 5 年 5 月 31 日		
測量者名	丸菱測量設計株式会社		
北　海　道　帯　広　市			

起 点 工 詳 細 図

平 面 図
S=1:100

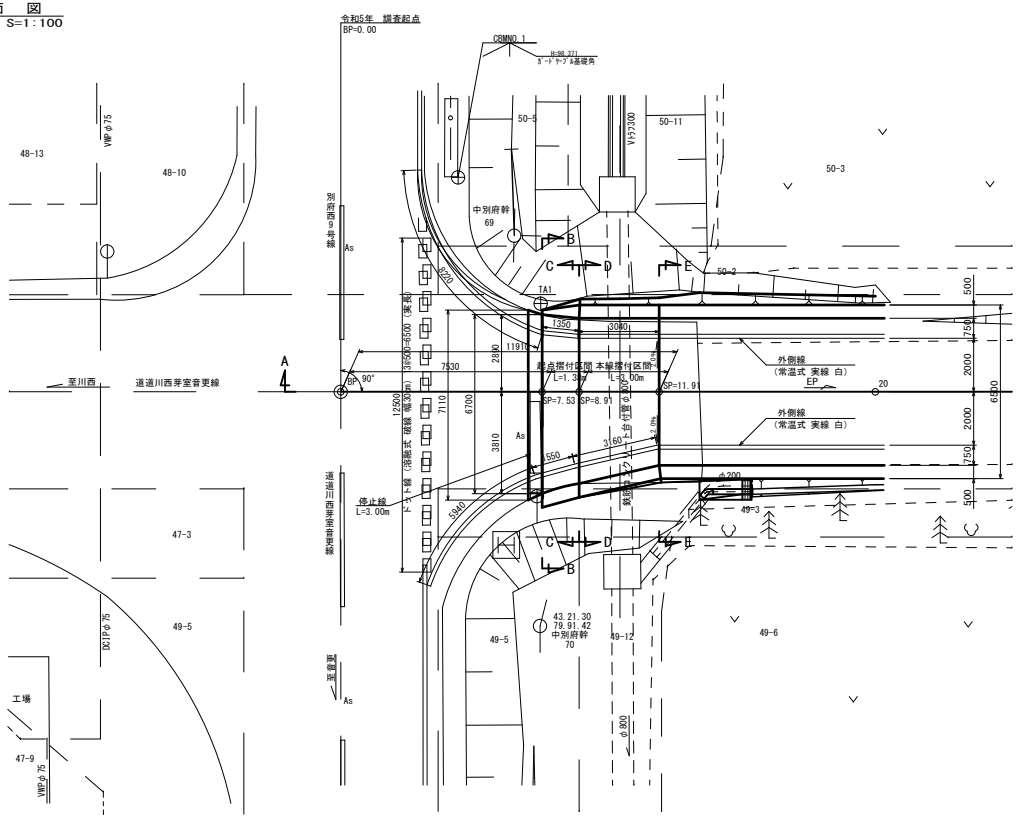

B－B 断 面 図
S=1:100

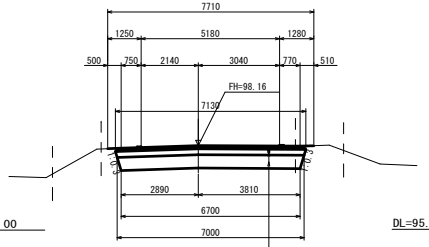

表 層	(細粒度ギャップアスコン)	t = 40
基 層	(細粒度アスコン)	t = 30
上層路盤	(アス安定処理)	t = 50
下層路盤	(0～40mm級切込砂利)	t = 220
凍上抑制層	(0～80mm級切込砂利)	t = 500
		Σ t = 840

C－C 断 面 図
S=1:100

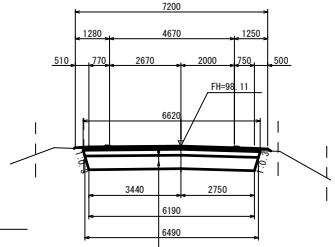

表 層	(細粒度ギャップアスコン)	t = 40
基 層	(細粒度アスコン)	t = 30
上層路盤	(アス安定処理)	t = 50
下層路盤	(0～40mm級切込砂利)	t = 220
凍上抑制層	(0～80mm級切込砂利)	t = 500
		Σ t = 840

D－D 断 面 図
S=1:100

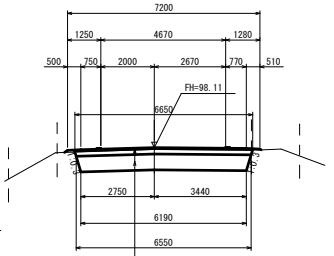

表 層	(再生粗粒度アスコン)	t = 40
下層路盤	(0～40mm級切込砂利)	t = 200
凍上抑制層	(0～80mm級切込砂利)	t = 600
		Σ t = 840

E－E 断 面 図
S=1:100

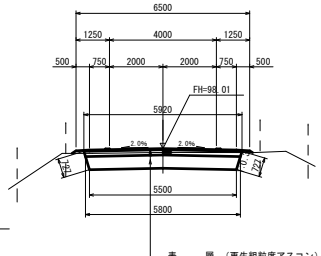

表 層	(再生粗粒度アスコン)	t = 40
下層路盤	(0～40mm級切込砂利)	t = 200
凍上抑制層	(0～80mm級切込砂利)	t = 500
		Σ t = 740

路肩詳細図
S=1:25

起点摺付区間

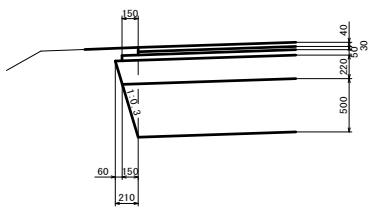

本線摺付区間

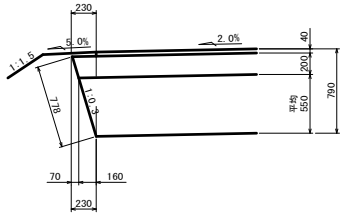

A－A 断 面 図
S=1:100

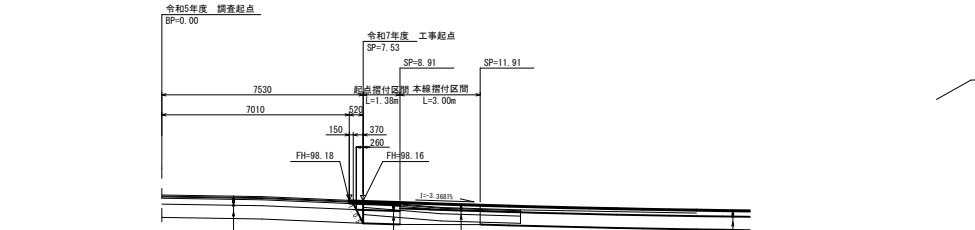

表 層	(細粒度ギャップアスコン)	t = 40
基 層	(細粒度アスコン)	t = 30
上層路盤	(アス安定処理)	t = 50
下層路盤工	(0～40mm級切込砂利)	t = 220
凍上抑制層	(0～80mm級切込砂利)	t = 500
		Σ t = 840

表 層	(再生粗粒度アスコン)	t = 40
下層路盤	(0～40mm級切込砂利)	t = 200
凍上抑制層	(0～80mm級切込砂利)	平均 t = 550
		Σ t = 790

表 層	(再生粗粒度アスコン)	t = 40
下層路盤	(0～40mm級切込砂利)	t = 200
凍上抑制層	(0～80mm級切込砂利)	t = 500
		Σ t = 740

DL=90.00

年 度	令 和 7 年 度
路線名	別府・南15線線
工事名	豊西・16号東線ほか舗装新設工事
図面名	起点工詳細図
縮 尺	図 示
図面番号	5
測量年月	令 和 5 年 5 月 31 日
測量者名	丸菱測量設計株式会社
北 海 道 帯 広 市	

終点工詳細図

平　面　図
S=1:100

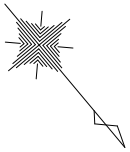

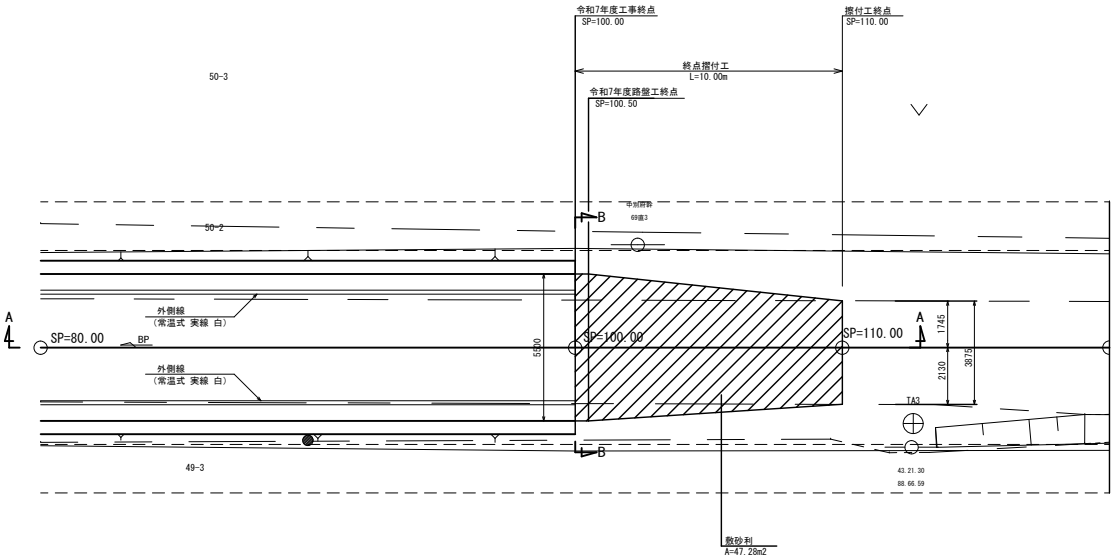

B－B 断面図
S=1:100

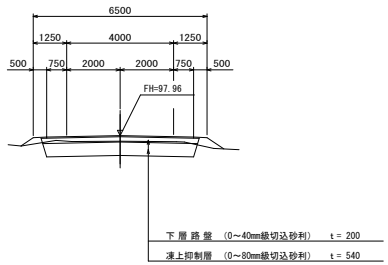

DL=95.00

A－A 断面図
S=1:100

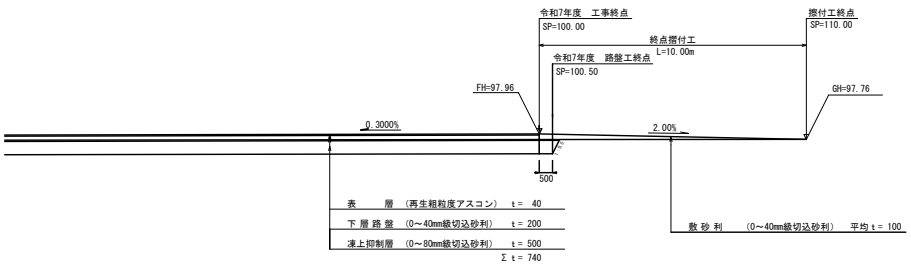

DL=90.00

年　度	令和 7 年度
路線名	別府・南15線線
工事名	豊西・16号東線ほか舗装新設工事
図面名	終点工詳細図
縮　尺	1：100　図面番号　6
測量年月	令和 5 年 5 月 31 日
測量者名	丸菱測量設計株式会社
北海道帯広市	

取付道路標準図

S=1:100

平面図

S=1:100

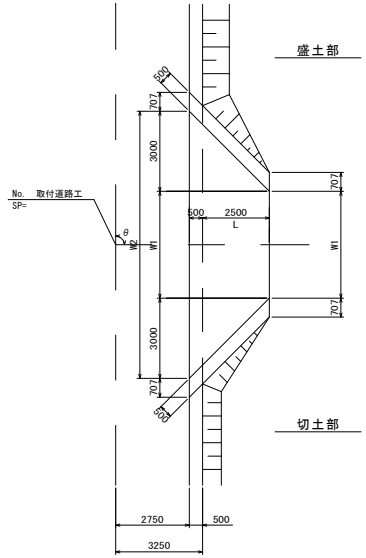

取付道路工諸値表

No.	測点	L / R	路肩形状	型	W1（m）	W2（m）	L（m）	勾配 I(%)	斜角 θ（鋭角方向）	備考
1	33.00	R	一般盛土部	C	4.00	10.00	2.50	6.67	90° 00′ 00″	ﾀｲﾌﾟB
2	70.50	R	一般盛土部	C	8.50	11.50	2.50	4.33	90° 00′ 00″	ﾀｲﾌﾟA(片側隅切り無し)
3	149.00	R	一般盛土部	C	4.00	10.00	2.50	12.67	90° 00′ 00″	ﾀｲﾌﾟA
4	152.00	L	一般切土部	C	6.00	12.00	2.50	3.33	90° 00′ 00″	

側面図

S=1:100

一般盛土部

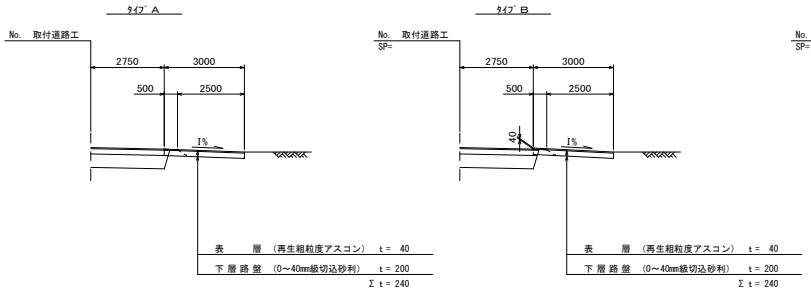

一般切土部

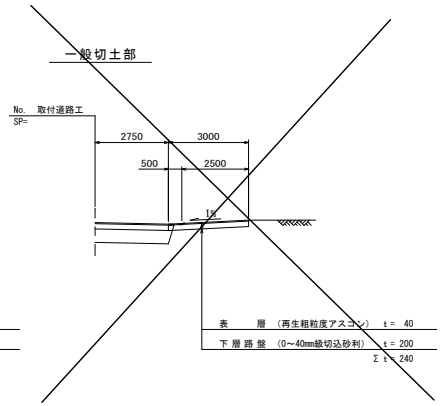

年度	令和 7 年度
路線名	別府・南15線線
工事名	豊西・16号東線ほか舗装新設工事
図面名	取付道路工標準図
縮尺	1:100
図面番号	7
測量年月	令和 5 年 5 月 31 日
測量者名	丸菱測量設計株式会社
北海道帯広市	

取付道路工側面図

S=1:100

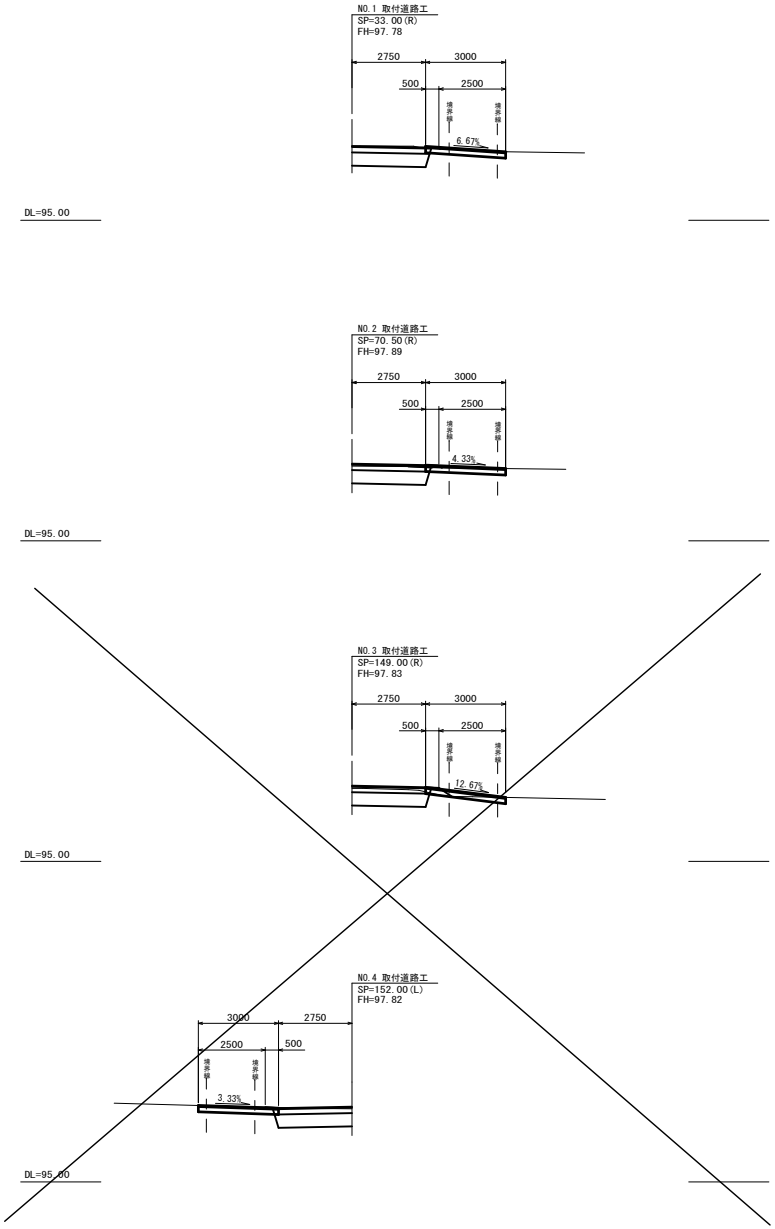

年　度	令和 7 年度		
路線名	別府・南15線線		
工事名	豊西・16号東線ほか舗装新設工事		
図面名	取付道路工側面図		
縮　尺	1:100	図面番号	8
測量年月	令和 5 年 5 月 31 日		
測量者名	丸菱測量設計株式会社		
北　海　道　帯　広　市			

視線誘導標標準図

（オーバーハング式スノーポールＮ型）

正　面　図
S=1:20

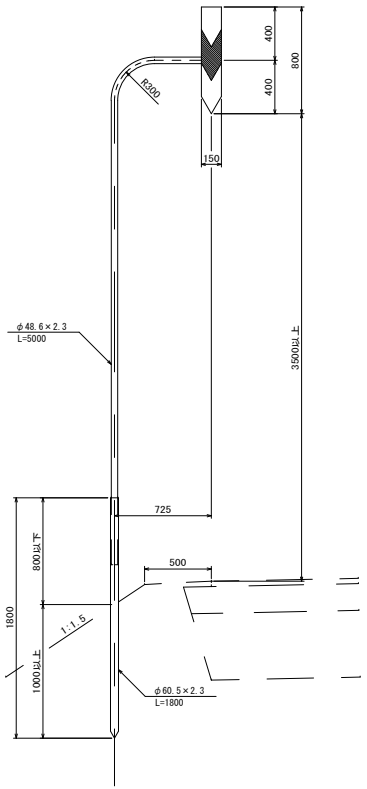

矢　羽　根
S=1:10

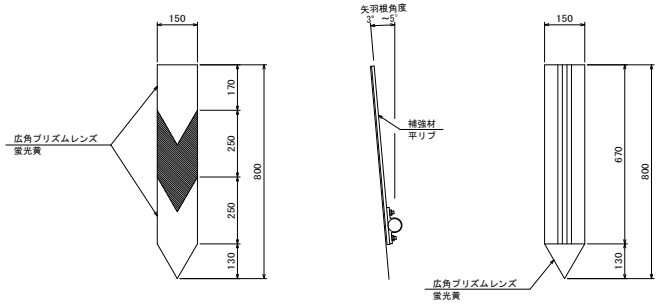

ジョイント部
S＝1：5

A詳細

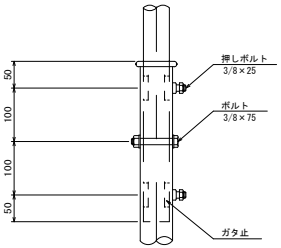

基　礎　管
S=1:20

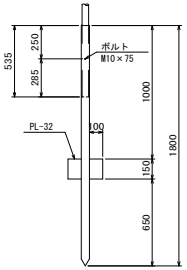

基　礎　管
S=1:10

仕　様

鋼材材質	一般構造用炭素鋼管
	JIS　G3444　STK　400
	溶融亜鉛メッキ
	JIS　H8641　HDZT　56
矢羽根	アルミ合金板
	広角プリズリムレンズ

視線誘導標一覧表（Ｌ側）

測　点	スノーポールN型	備　考
30.00	1	オーバーハング式
~~130.00~~	~~1~~	~~オーバーハング式~~

視線誘導標一覧表（Ｒ側）

測　点	スノーポールN型	備　考
90.00	1	オーバーハング式

年　度	令和 7 年度
路線名	別府・南15線線
工事名	豊西・16号東線ほか舗装新設工事
図面名	視線誘導標標準図
縮　尺	図　示　図面番号　9
測量年月	令和 5 年 5 月 31 日
測量者名	丸菱測量設計株式会社
北　海　道　帯　広　市	

作工模式図

S=1:200

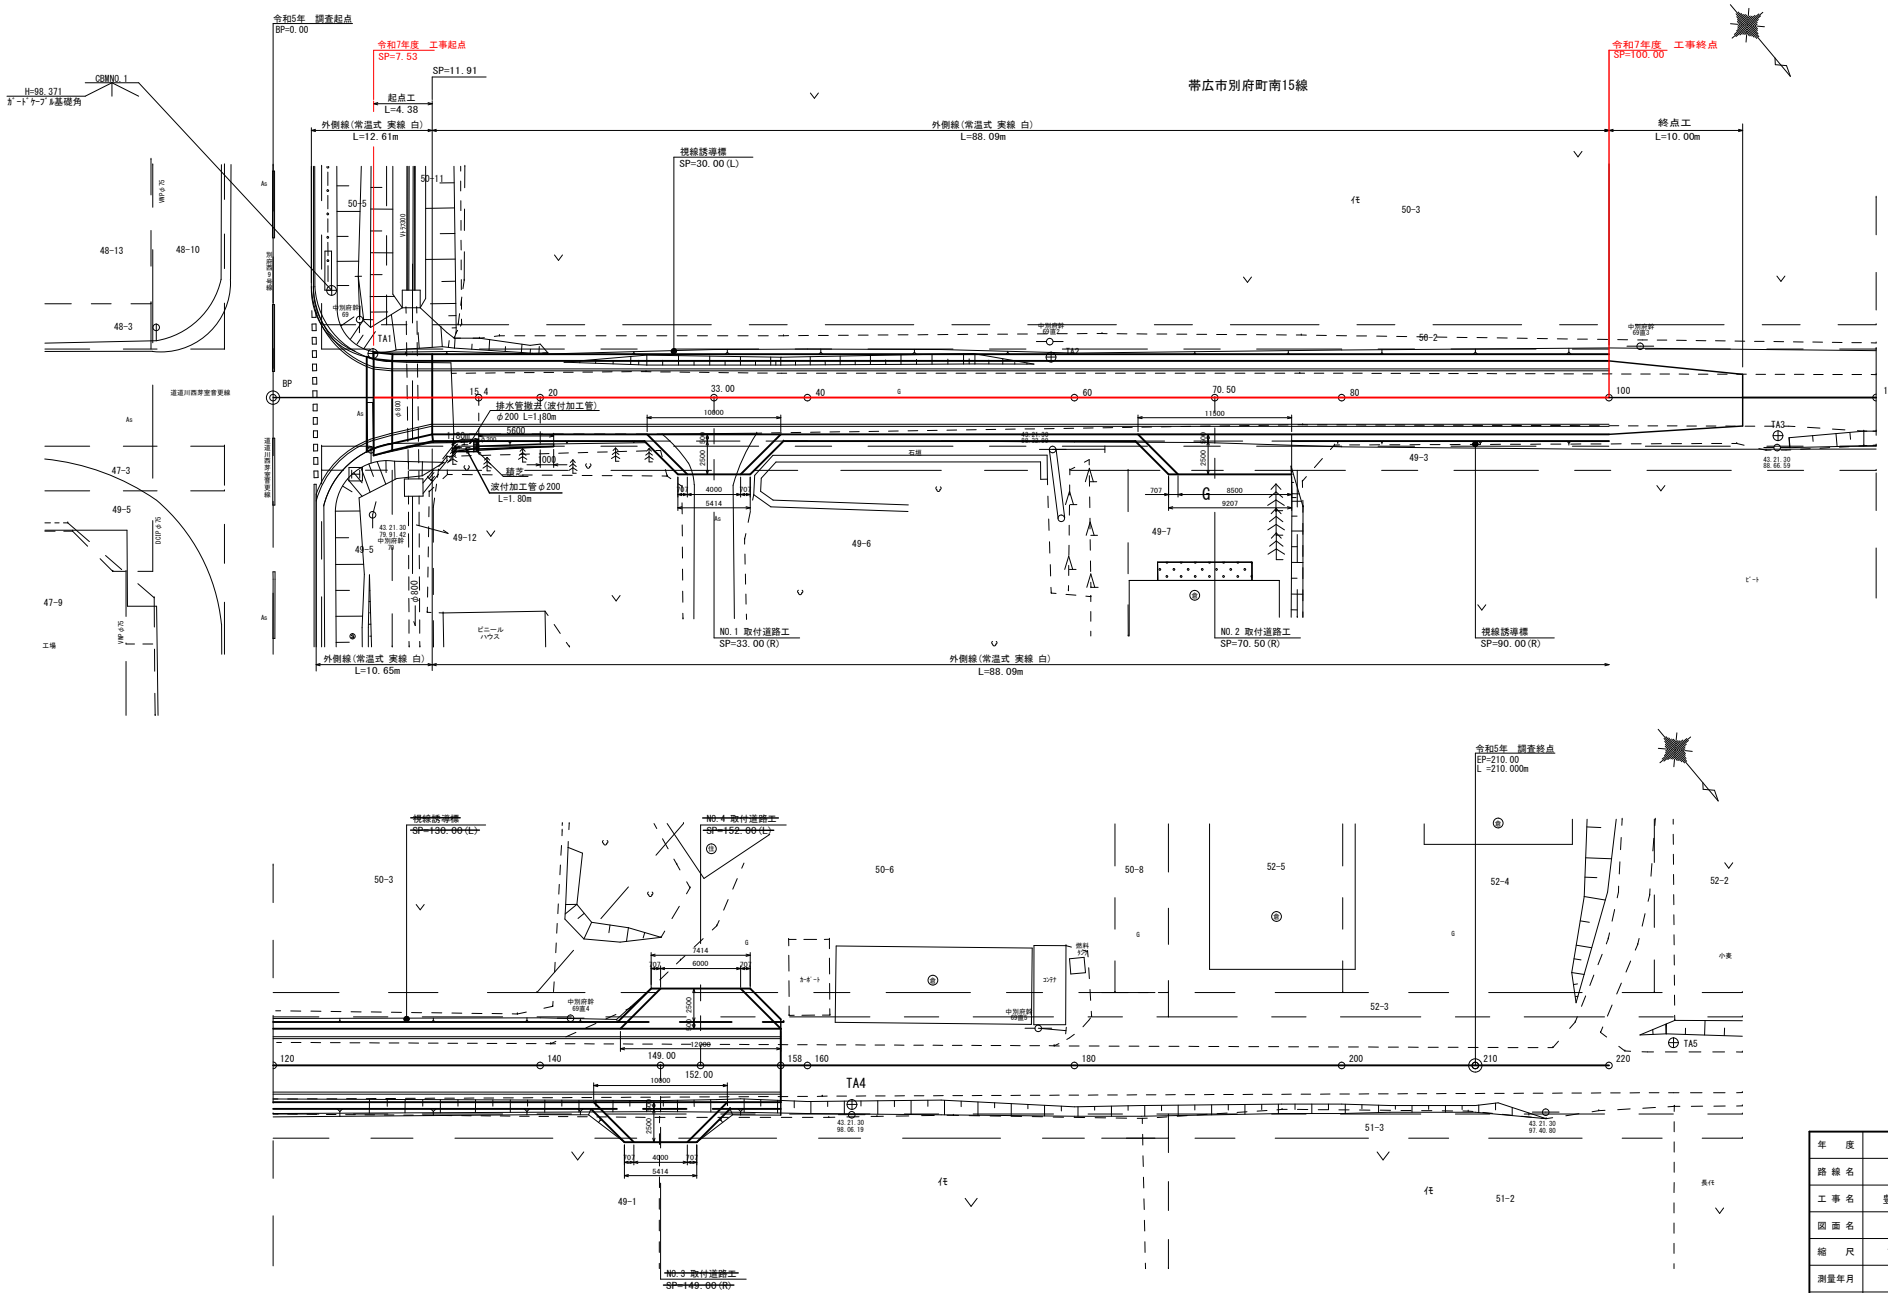

年　度	令和 7 年度
路線名	別府・南15線線
工事名	豊西・16号東線ほか舗装新設工事
図面名	作工模式図
縮　尺	1：200　図面番号　10
測量年月	令和 5 年 5 月 31 日
測量者名	丸菱測量設計株式会社

北　海　道　帯　広　市

撤　去　図

S=1：200

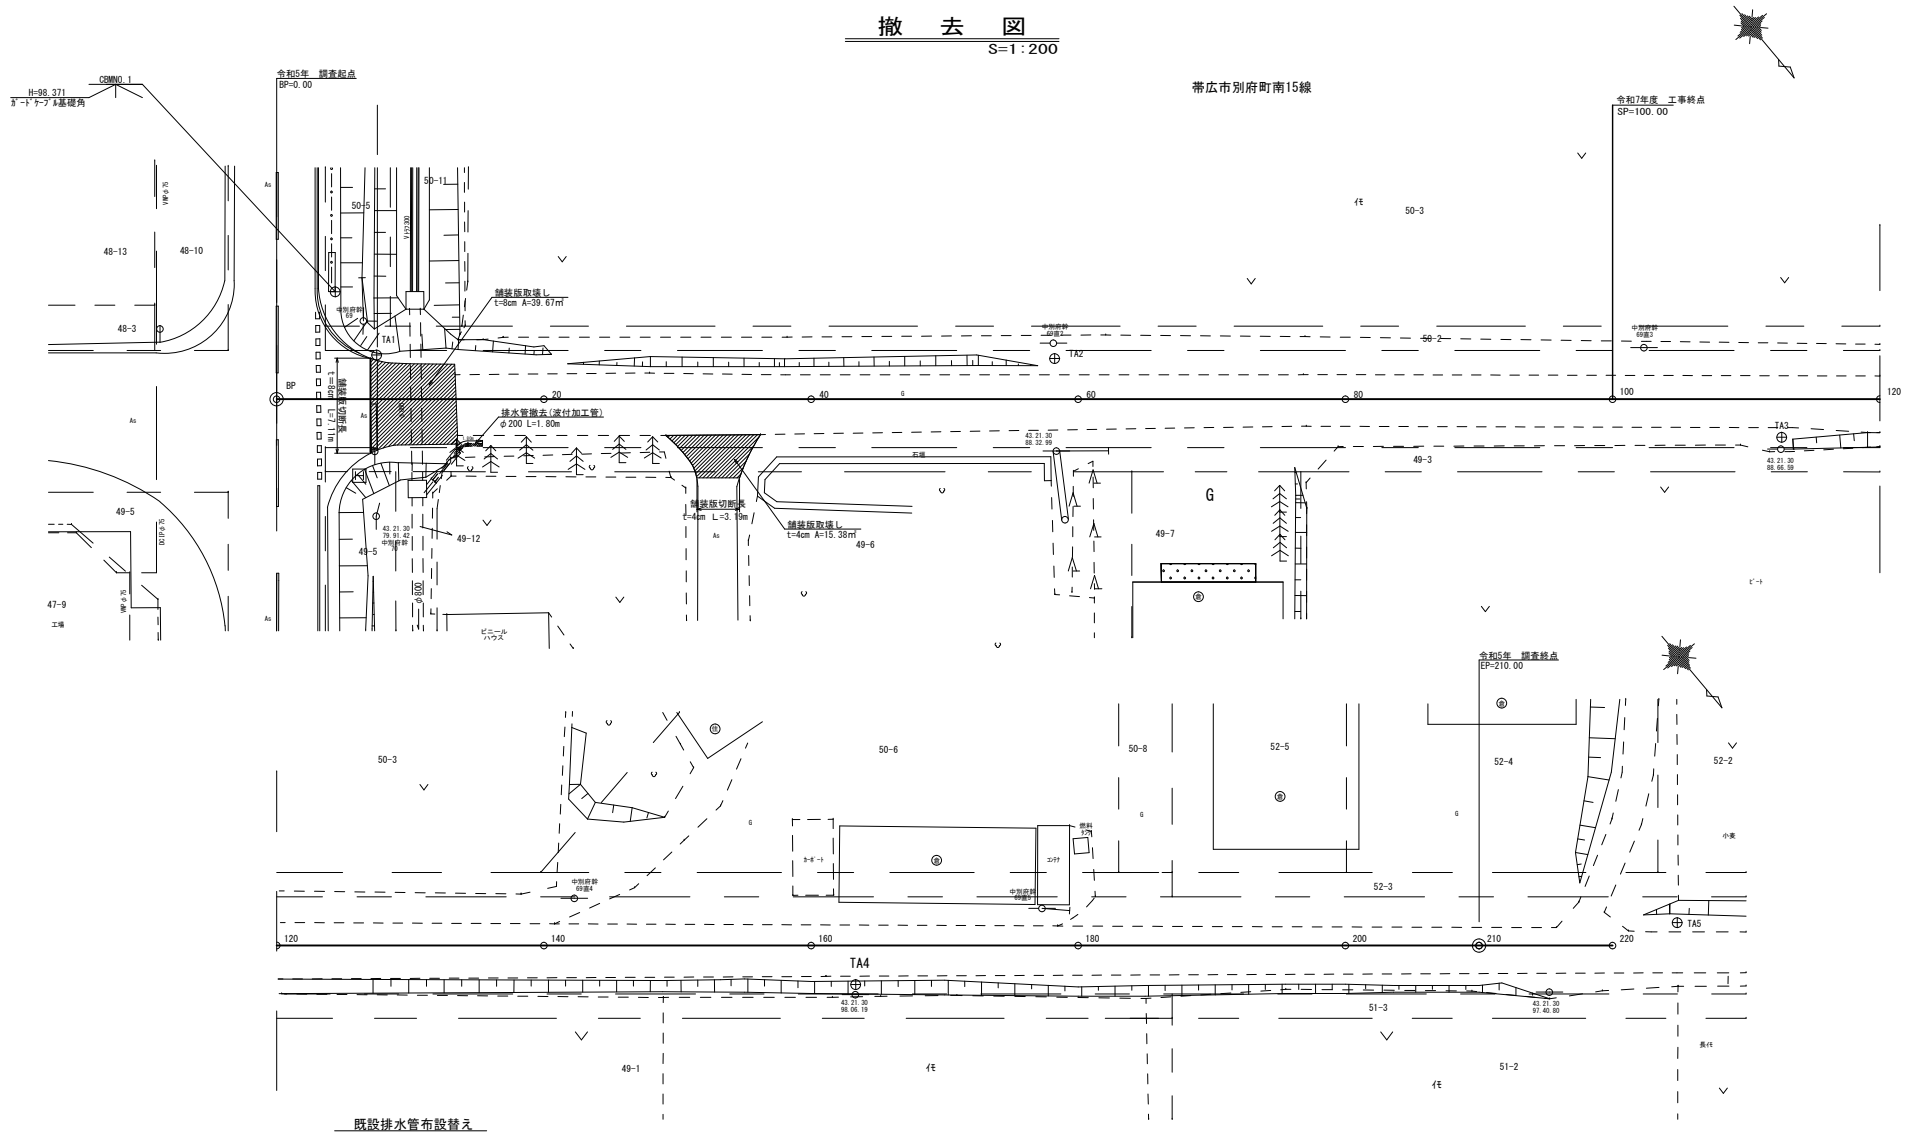

平　面　図
S=1：100

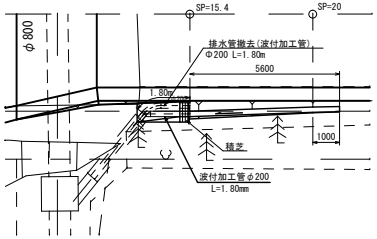

断　面　図
S=1：100

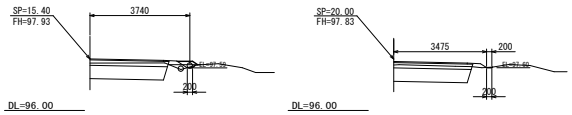

精芝詳細図
S=1：30

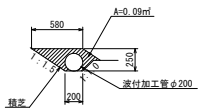

年　度	令和 7 年度
路線名	別府・南15線線
工事名	豊西・16号東線ほか舗装新設工事
図面名	撤　去　図
縮　尺	1：200　図面番号　11
測量年月	令和 5 年 5 月 31 日
測量者名	丸菱測量設計株式会社
北　海　道　帯　広　市	

図　　面

基松・5号東線

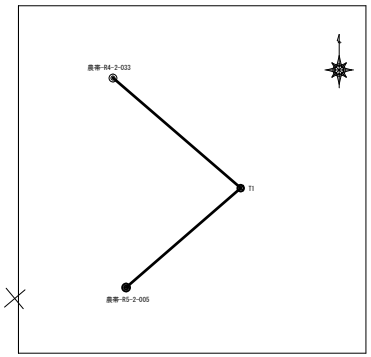

帯広市基松町基線

令和6年度調査起点
BP=0.00

令和6年度調査終点
EP=34.45

令和7年度工事起点
BP=0.00

令和7年度工事終点
EP=34.45

基松・五号東線
T1

R4-2-034

BP　控杭

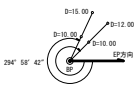

EP　杭内復元図

	BP	EP
I A		
S P	0.000	34.450
Dis		34.450
X	-129761.142	-129783.284
Y	-93631.008	-93604.615

※　特記事項
地下埋設物については、資料図から想定し位置を記載している。
掘削の際には水道管等の地下埋設物に留意すること。

年　度	令　和　7　年　度		
路 線 名	基松・5号東線		
工 事 名	豊西・16号東線ほか舗装新設工事		
図 面 名	設 計 平 面 図		
縮　尺	1:500	図面番号	1 / 8
測量年月	令　和　6　年　8　月		
測量者名	株式会社　安井測量設計事務所		
北　海　道　帯　広　市			

(世界測地系・測地成果2011)

縦断図

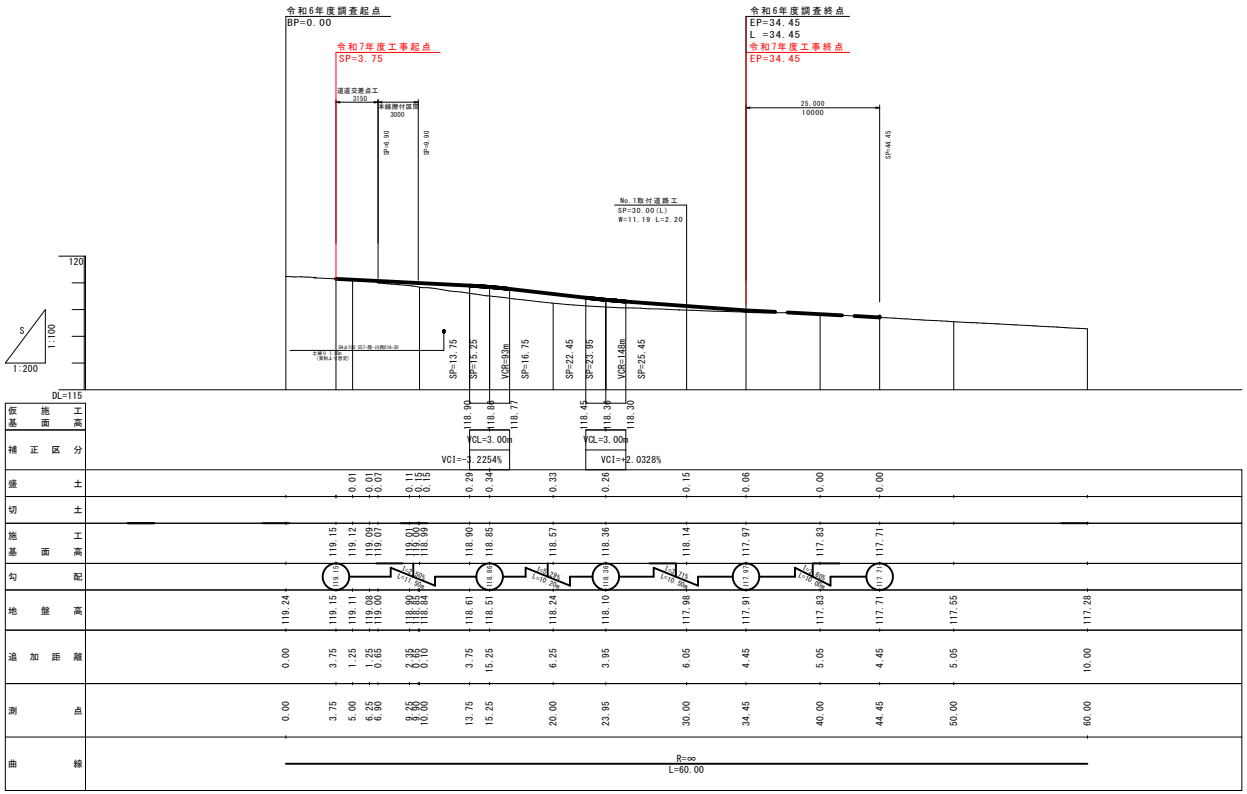

年度	令和7年度
路線名	基松・5号東線
工事名	豊西・16号東線ほか舗装新設工事
図面名	縦断図
縮尺	図示
図面番号	2 / 8
測量年月	令和6年8月
測量者名	株式会社 安井測量設計事務所
	北海道帯広市

(世界測地系・測地成果2011)

土　工　定　規　図

S=1：25

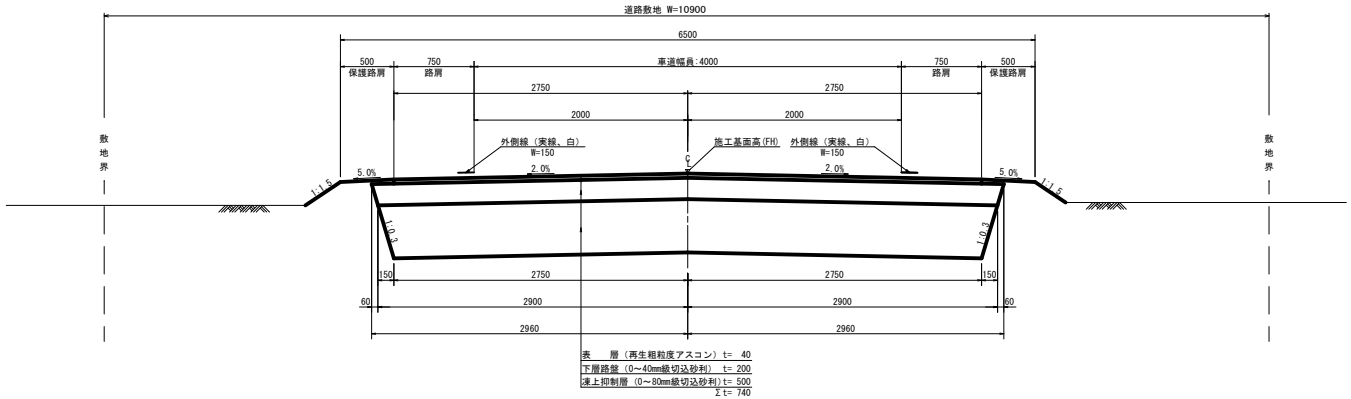

表　　層（再生粗粒度アスコン）t= 40	
下層路盤（0～40mm級切込砂利）　t= 200	
凍上抑制層（0～80mm級切込砂利）t= 500	
Σ t= 740	

路肩詳細図

S=1：25

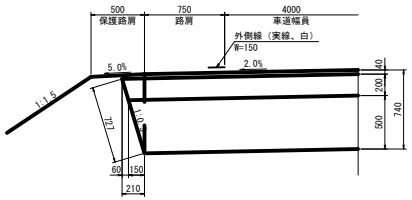

年　　度	令　和　7　年　度		
路　線　名	基松・5号東線		
工　事　名	豊西・16号東線ほか舗装新設工事		
図　面　名	土 工 定 規 図		
縮　　尺	S=1：25	図面番号	3 / 8
測量年月	令　和　6　年　8　月		
測量者名	株式会社　安井測量設計事務所		
北　海　道　帯　広　市			

（世界測地系・測地成果2011）

SP6.90
GH=119.00
FH=119.07
CA = 8.8
BAI= 0.0

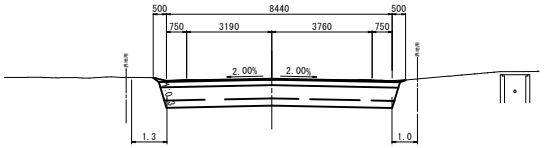

DL=116.00

SP6.25
GH=119.08
FH=119.09

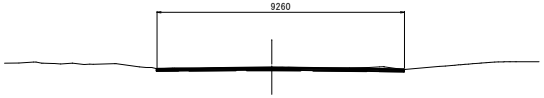

DL=116.00

SP5.00
GH=119.11
FH=119.12

DL=116.00

令和７年度工事起点
SP3.75
GH=119.15
FH=119.15

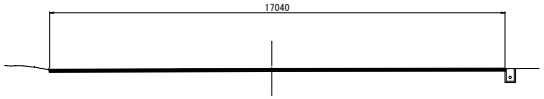

DL=116.00

(BP)
GH=119.24
FH=119.244

DL=116.00

SP13.75
GH=118.61
FH=118.90
CA = 2.5
BAI= 0.5

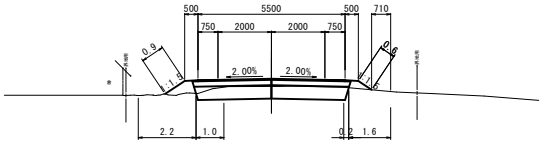

DL=114.00

MCA = 3.05
MBAI= 0.30

SP.10.00
GH=118.84
FH=118.99
CA = 3.6
BAI= 0.1

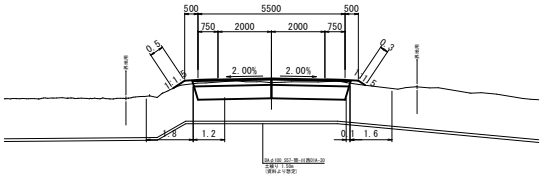

DL=114.00

MCA = 3.65
MBAI= 0.10

SP9.90
GH=118.85
FH=119.00
CA = 3.7
BAI= 0.1

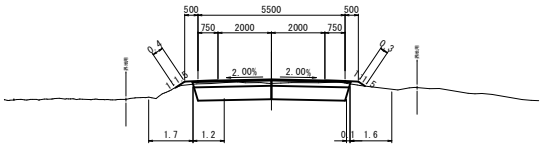

DL=114.00

MCA = 4.20
MBAI= 0.15

SP9.25
GH=118.90
FH=119.01
CA = 4.7
BAI= 0.2

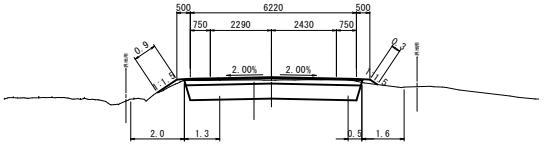

DL=114.00

MCA = 6.75
MBAI= 0.10

※ 特記事項
地下埋設物については、資料図から想定し、位置を記載している。
掘削等の作業時には十分注意すること。

年度	令和７年度
路線名	基松・5号東線
工事名	豊西・16号東線ほか舗装新設工事
図面名	横断図（１）
縮尺	S=1:100
図面番号	4 / 8
測量年月	令和６年８月
測量者名	株式会社 安井測量設計事務所
北海道帯広市	

(世界測地系・測地成果2011)

SP.40.00
GH=117.83
FH=117.83

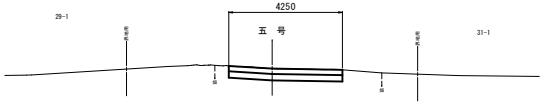

CA = 0.9
BA1= 0.0

DL=114.00

MCA = 2.50
MBA1= 0.00

(EP)

SP34.45
GH=117.91
FH=117.97

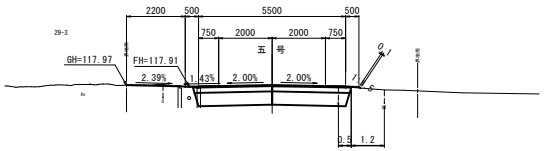

CA = 4.1
BA1= 0.0

DL=114.00

MCA = 3.45
MBA1= 0.10

SP23.95
GH=118.10
FH=118.37

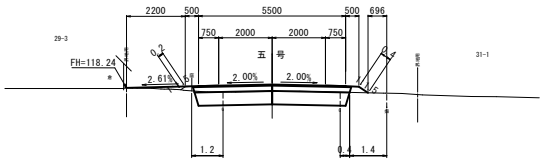

CA = 2.8
BA1= 0.2

DL=114.00

MCA = 2.65
MBA1= 0.25

SP.20.00
GH=118.24
FH=118.57

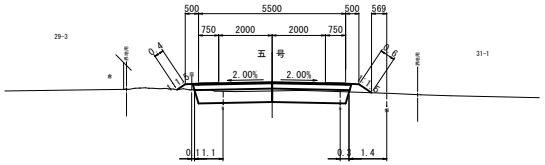

CA = 2.5
BA1= 0.3

DL=114.00

MCA = 2.40
MBA1= 0.40

SP15.25
GH=118.51
FH=118.84

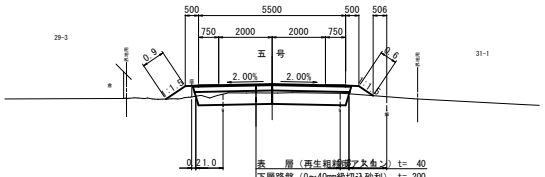

表　　層（再生粗粒度アスコン）	t= 40
下層路盤（0～40mm級切込砂利）	t= 200
凍上抑制層（0～80mm級切込砂利）	t= 500
	Σt= 740

CA = 2.3
BA1= 0.5

DL=114.00

MCA = 2.40
MBA1= 0.50

SP.60.00
GH=117.28

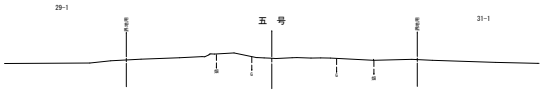

CA = 0.0
BA1= 0.0

DL=114.00

MCA = 0.35
MBA1= 0.00

SP.50.00
GH=117.55

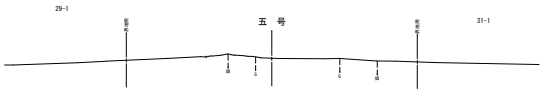

CA = 0.7
BA1= 0.0

DL=114.00

MCA = 0.80
MBA1= 0.00

SP44.45
GH=117.71
FH=117.71

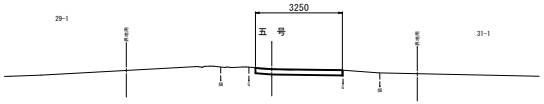

※ 特記事項
地下埋設物については、資料図から想定し、位置を記載している。
掘削等の作業時には十分注意すること。

年　　度	令 和 7 年 度		
路 線 名	基松・5号東線		
工 事 名	豊西・16号東線ほか舗装新設工事		
図 面 名	横 断 図 （ 2 ）		
縮　　尺	S=1:100	図面番号	5 / 8
測量年月	令 和 6 年 8 月		
測量者名	株式会社　安井測量設計事務所		

北 海 道 帯 広 市

（世界測地系・測地成果2011）

作工模式図・取付道路詳細図

S=1:200

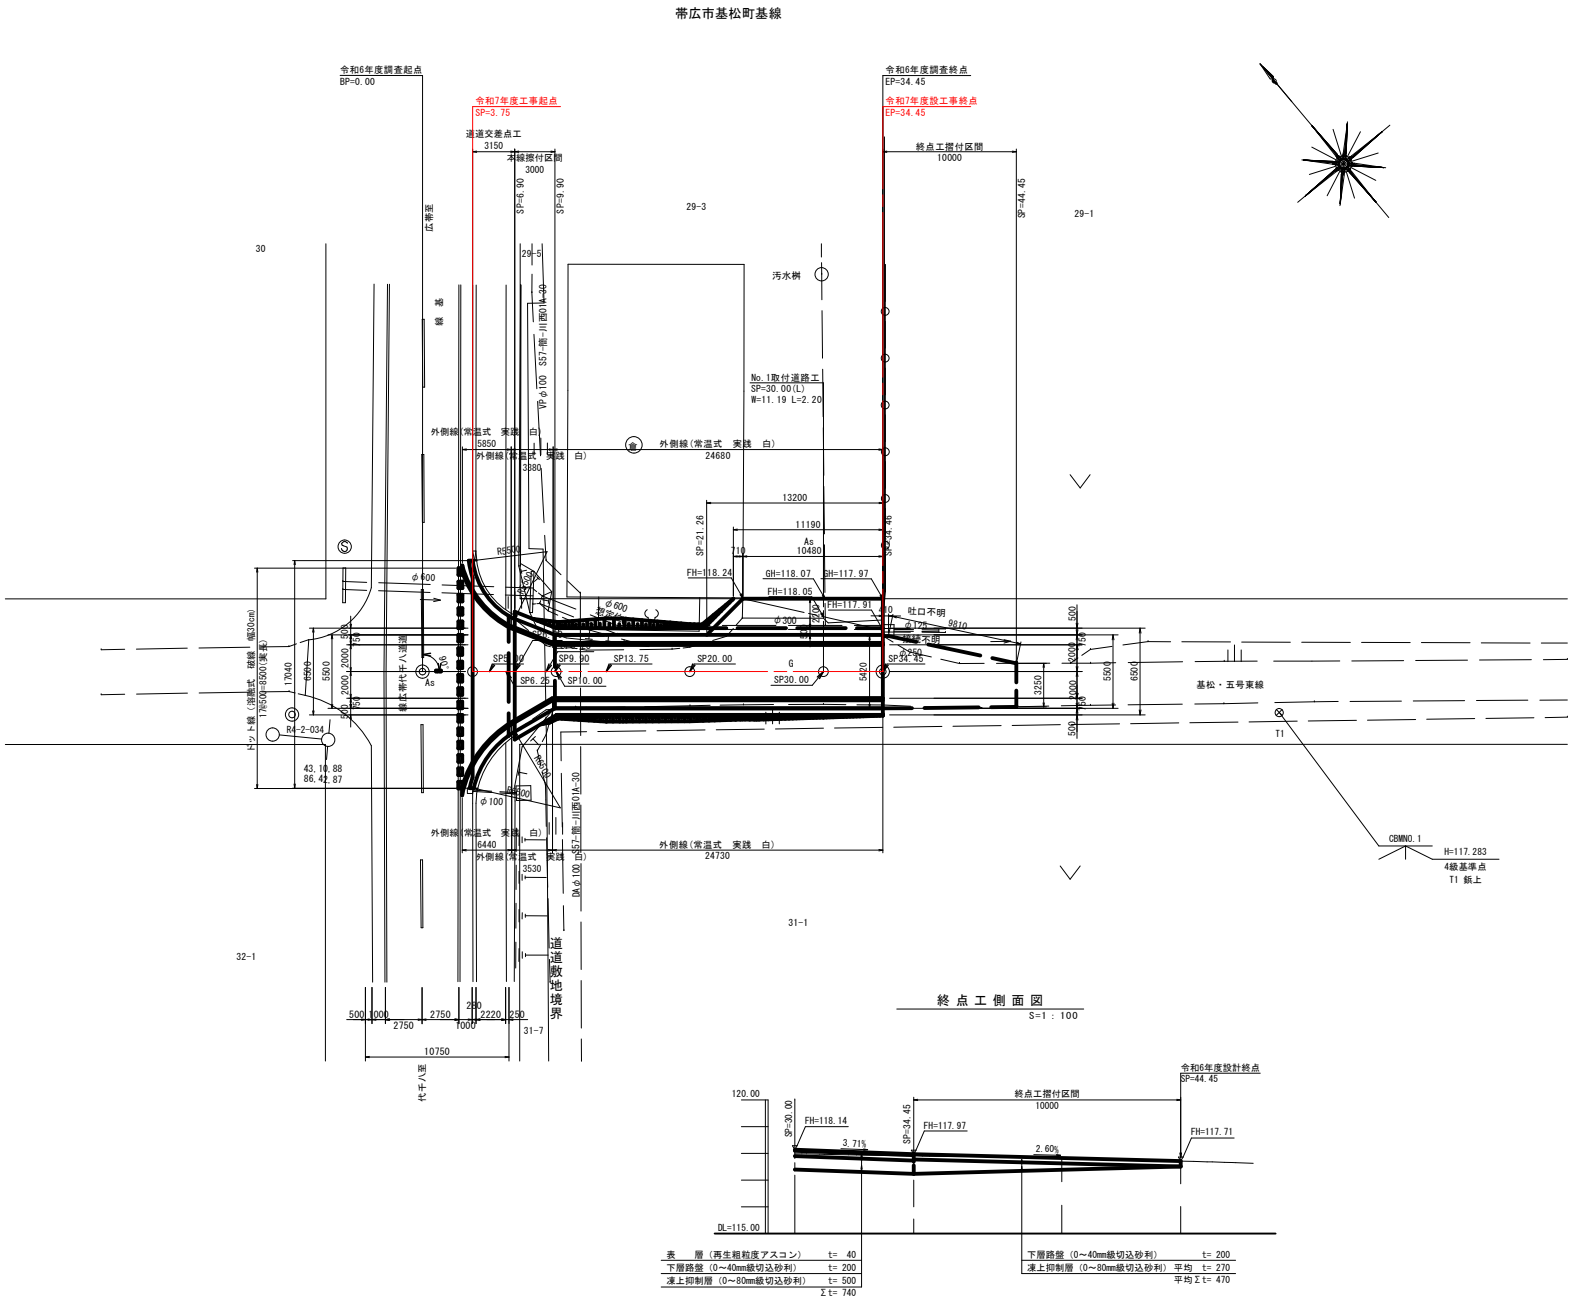

No.1取付道路詳細図

S=1:100

平面図

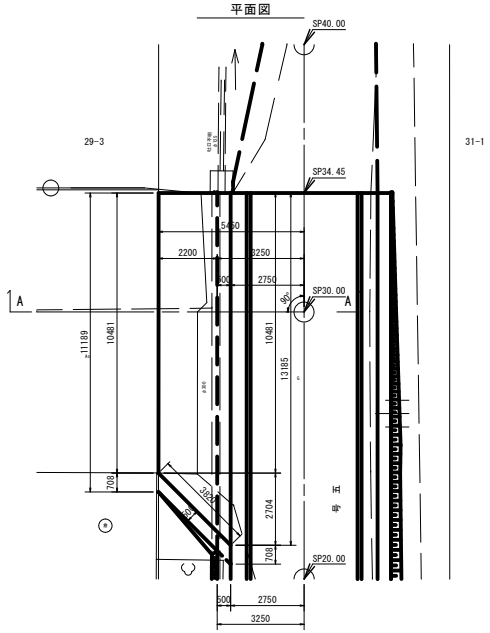

A-A断面

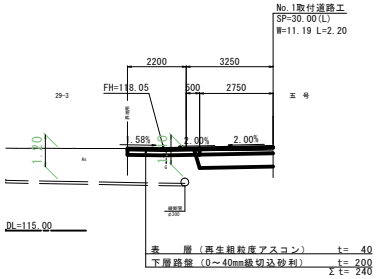

表　層（再生粗粒度アスコン）　t= 40
下層路盤（0～40mm級切込砂利）　t= 200
Σt= 240

終点工側面図

S=1:100

表　層（再生粗粒度アスコン）　t= 40
下層路盤（0～40mm級切込砂利）　t= 200
凍上抑制層（0～80mm級切込砂利）　t= 500
Σt= 740

下層路盤（0～40mm級切込砂利）　t= 200
凍上抑制層（0～80mm級切込砂利）平均　t= 270
平均Σt= 470

年度	令和7年度
路線名	基松・5号東線
工事名	豊西・16号東線ほか舗装新設工事
図面名	作工模式図・取付道路詳細図
縮尺	図示
図面番号	6 / 8
測量年月	令和6年8月
測量者名	株式会社 安井測量設計事務所
北海道帯広市	

（世界測地系・測地成果2011）

起点工詳細図

平面図
S=1：100

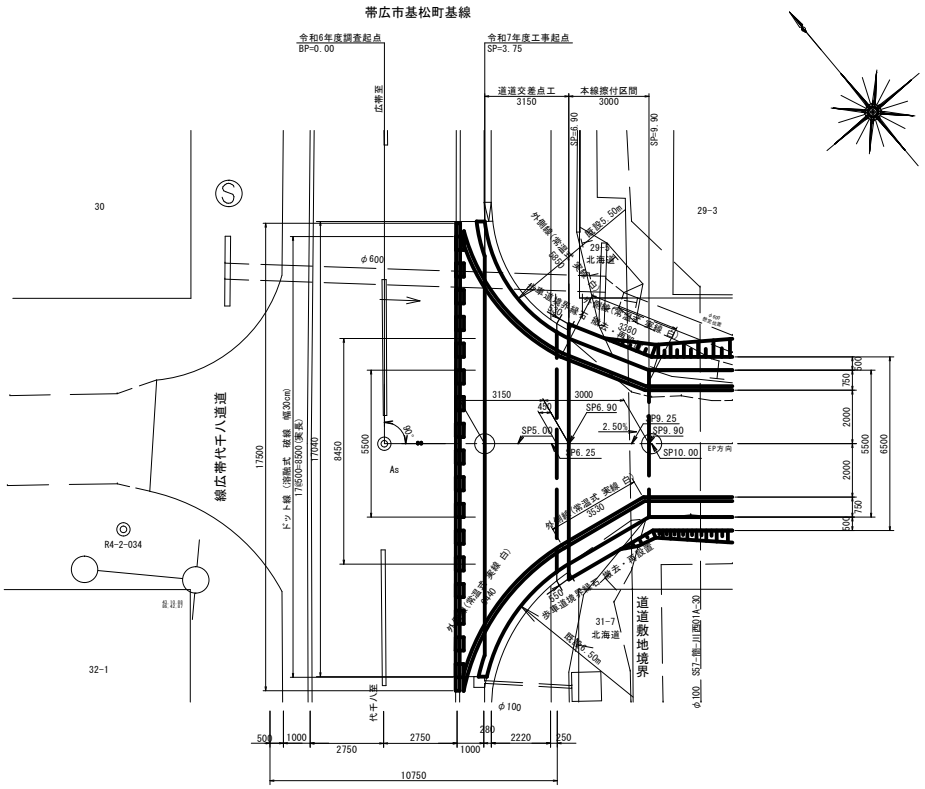

求積図
S=1：100

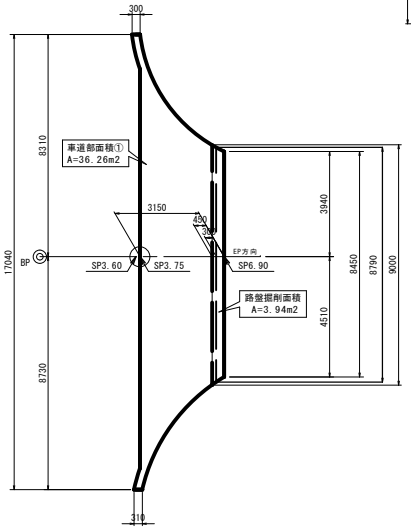

起点擦付詳細図
S=1：25

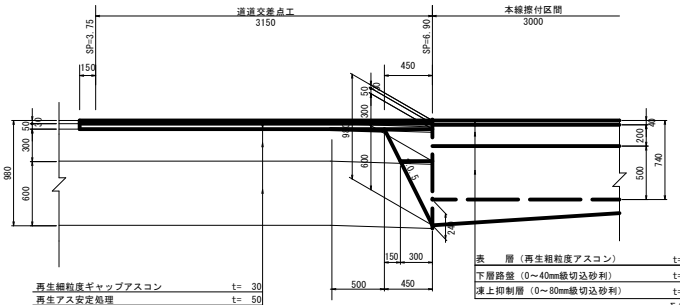

再生細粒度ギャップアスコン	t= 30
再生アス安定処理	t= 50
下層路盤（0～40mm級切込砂利）	t= 300
凍上抑制層（0～80mm級切込砂利）	t= 600
Σ t= 980	

表層（再生粗粒度アスコン）	t= 40
下層路盤（0～40mm級切込砂利）	t= 200
凍上抑制層（0～80mm級切込砂利）	t= 500
Σ t=740	

巻込み路層詳細図
S=1：25

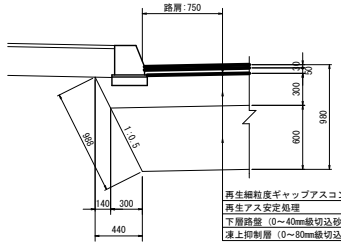

再生細粒度ギャップアスコン	t= 30
再生アス安定処理	t= 50
下層路盤（0～40mm級切込砂利）	t= 300
凍上抑制層（0～80mm級切込砂利）	t= 600
Σ t= 980	

縁石撤去図
1：20

歩車道境界縁石

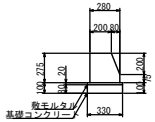

A-A断面路層詳細図
S=1：25

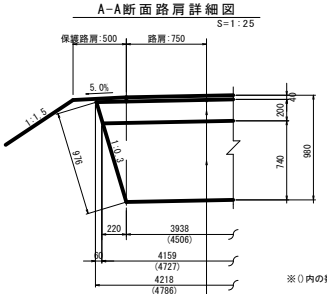

※()内の数値はR側の延長

表層（再生粗粒度アスコン）	t= 40
下層路盤（0～40mm級切込砂利）	t= 200
凍上抑制層（0～80mm級切込砂利）	t= 740
Σ t= 980	

断面図
S=1：100

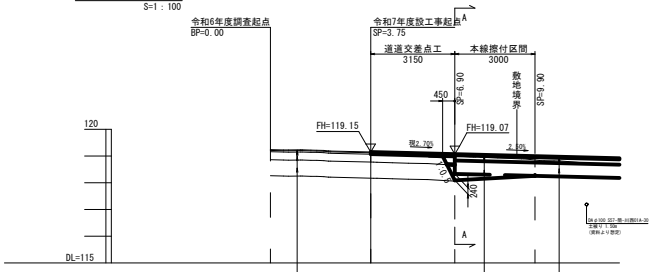

再生細粒度ギャップアスコン	t= 30
再生アス安定処理	t= 50
下層路盤（0～40mm級切込砂利）	t= 300
凍上抑制層（0～80mm級切込砂利）	t= 600
Σ t= 980	

表層（再生粗粒度アスコン）	t= 40
下層路盤（0～40mm級切込砂利）	t= 200
凍上抑制層（0～80mm級切込砂利）	t= 500
Σ t=740	

表層（再生粗粒度アスコン）	t= 40
下層路盤（0～40mm級切込砂利）	t= 200
凍上抑制層（0～80mm級切込砂利）	平均t= 620
Σ t= 860	

A-A断面図
S=1：50

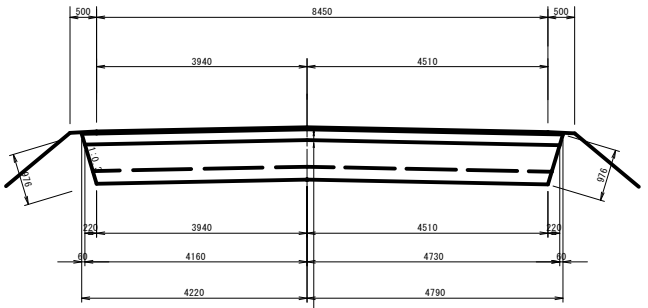

表層（再生粗粒度アスコン）	t= 40
下層路盤（0～40mm級切込砂利）	t= 200
凍上抑制層（0～80mm級切込砂利）	平均t= 620
Σ t= 860	

年度	令和7年度
路線名	基松・5号東線
工事名	豊西・16号東線ほか舗装新設工事
図面名	起点工詳細図
縮尺	図示
図面番号	7 / 8
測量年月	令和6年8月
測量者名	株式会社 安井測量設計事務所
北海道帯広市	

（世界測地系・測地成果2011）

撤去工詳細図

S=1:200

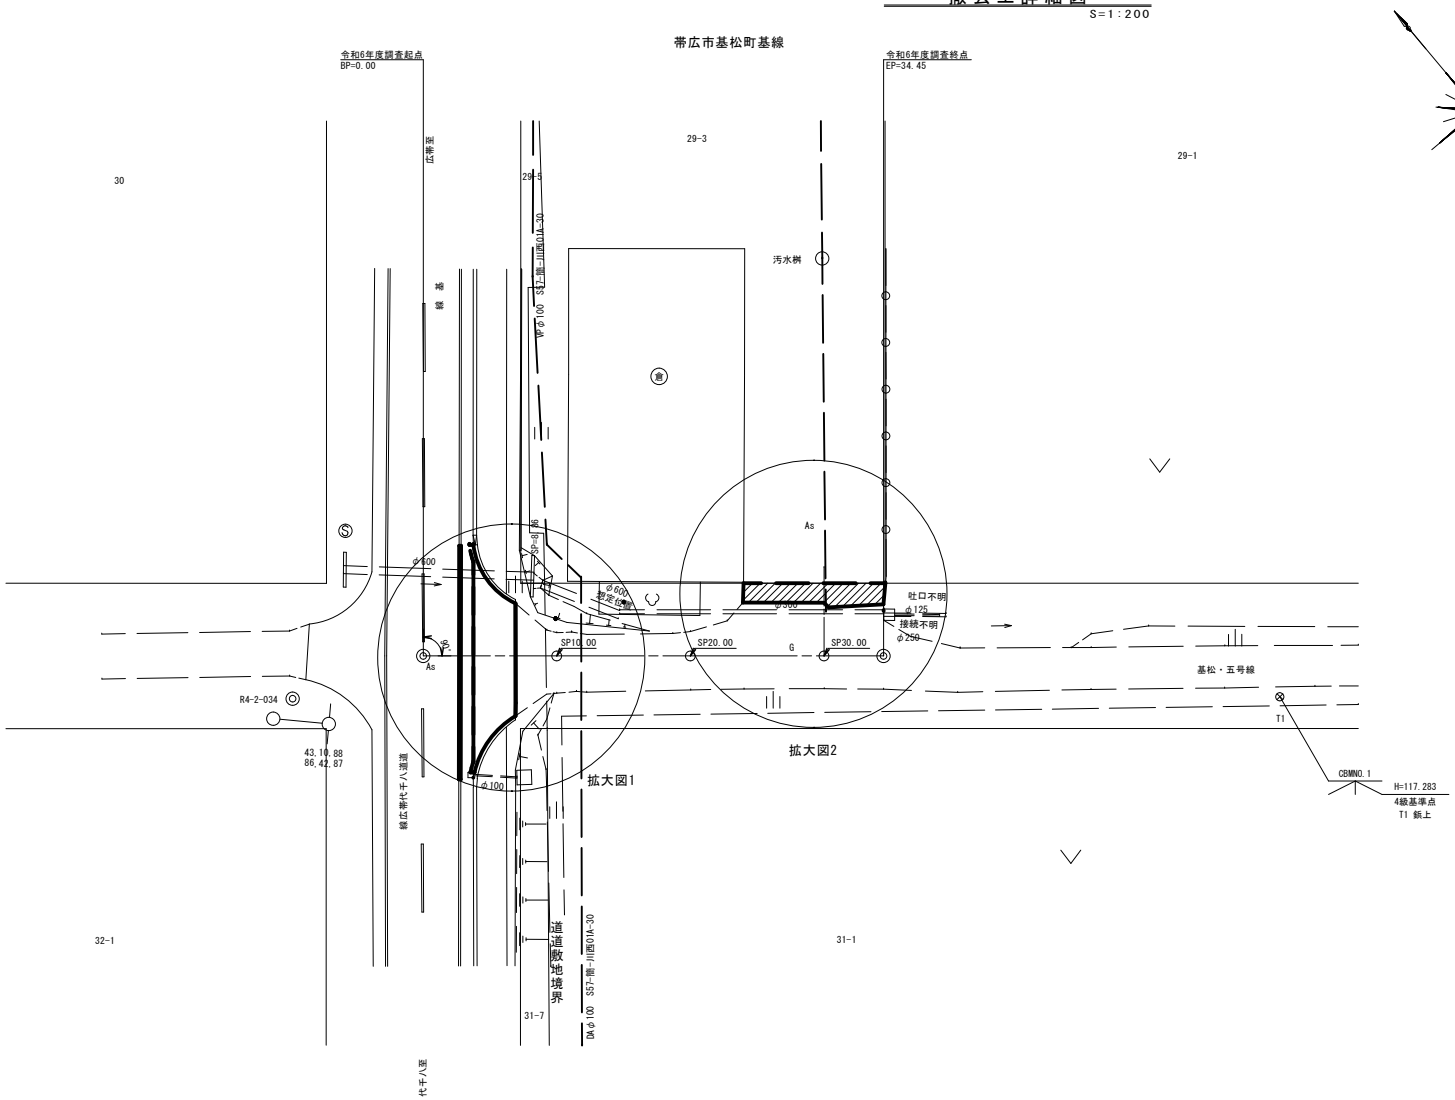

拡大図1

S=1:100

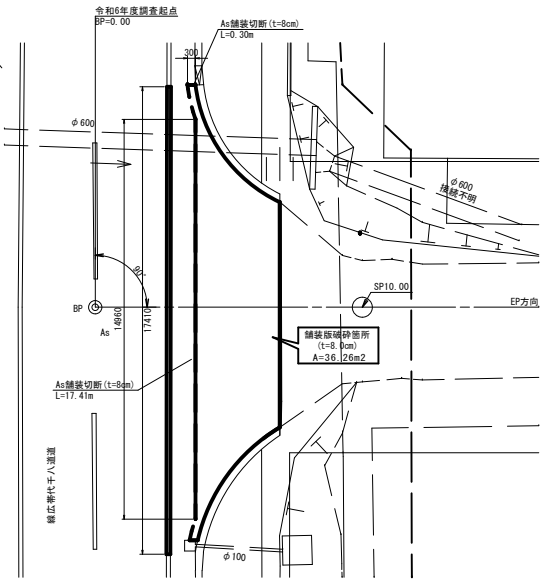

拡大図2

S=1:100

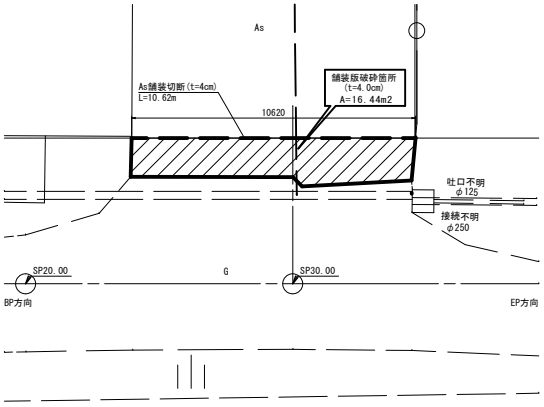

年度	令和7年度		
路線名	基松・5号東線		
工事名	豊西・16号東線ほか舗装新設工事		
図面名	撤去工詳細図		
縮尺	図示	図面番号	8 / 8
測量年月	令和6年8月		
測量者名	株式会社 安井測量設計事務所		
北海道帯広市			

(世界測地系・測地成果2011)

図　　面

八千代・30号線

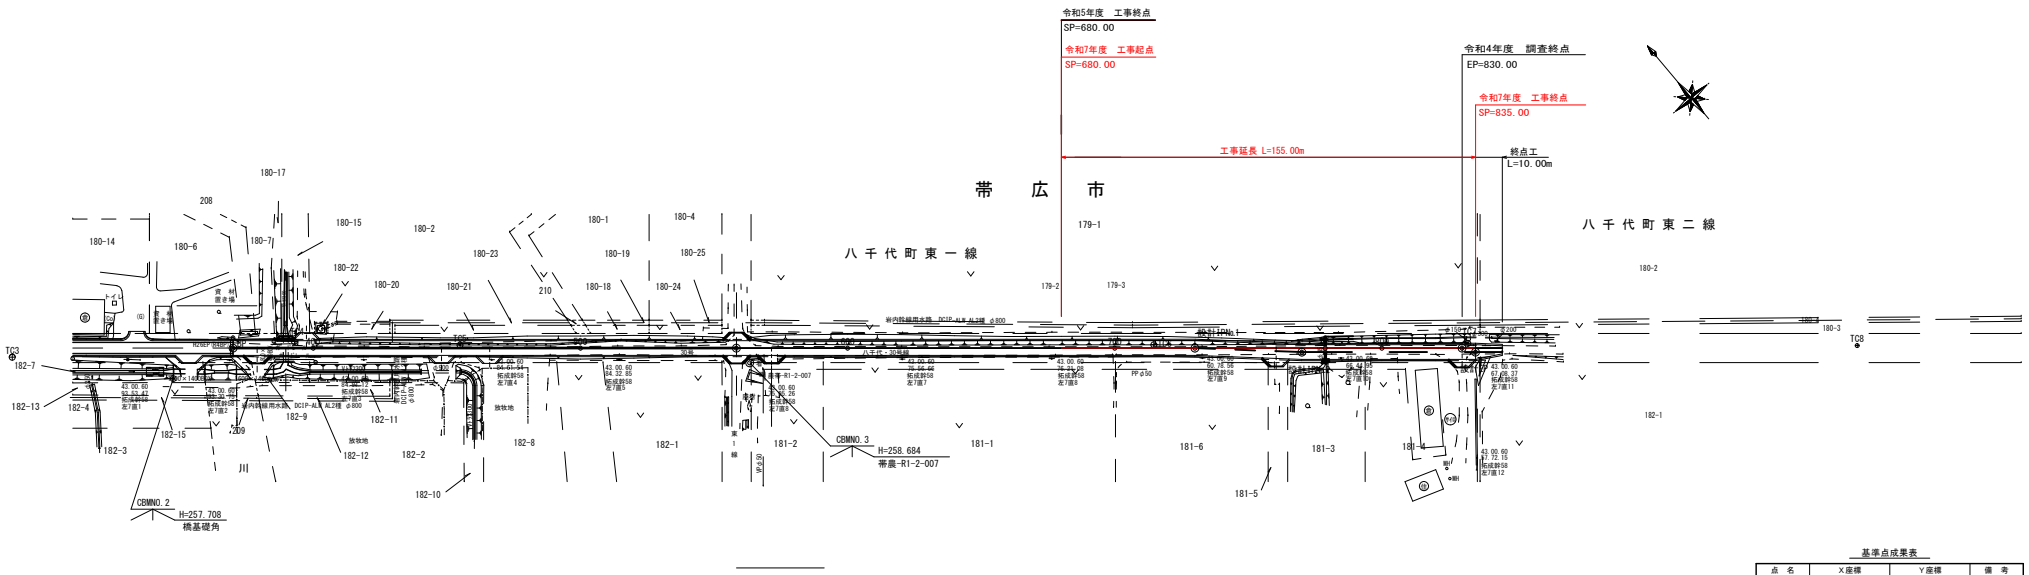

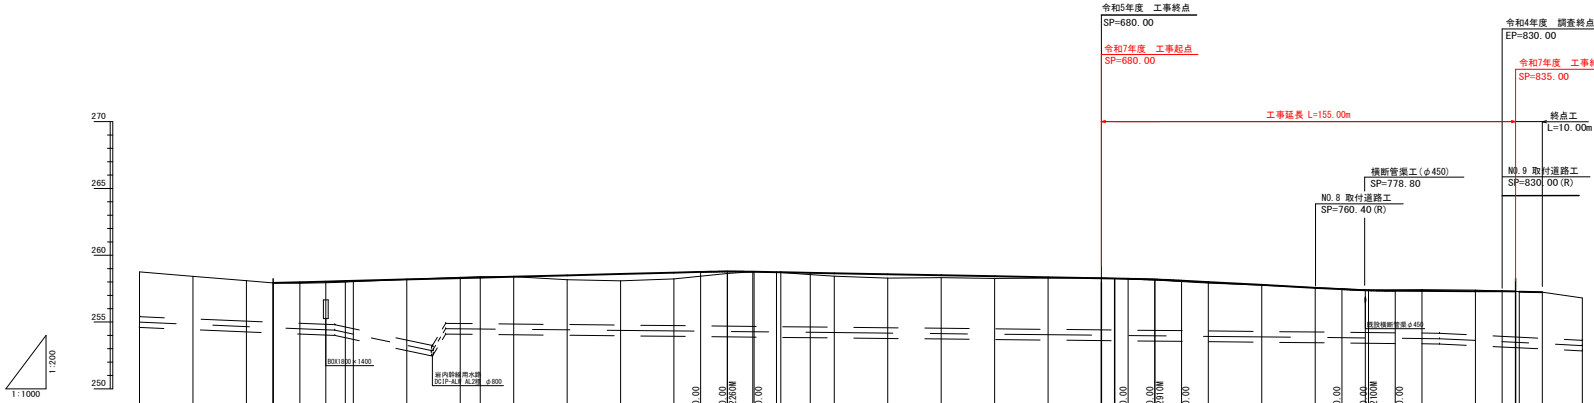

補正値	
仮施工基面高	
補正区分	
盛高	
切深	
施工基面高	
勾配	I=-0.511% L=170.00M / I=-0.3750% L=160.00M / I=-1.0621% L=80.00M / I=-0.1091% L=55.00M
地盤高	
測点	
曲線	IPNo.1 SP=558.39 IA=0-00-04

基準点成果表

点名	X座標	Y座標	備考
農帯-R1-2-006	-140433.836	-102551.360	金属標
農帯-R1-2-007	-140790.158	-102141.863	金属標
農帯-R1-2-008	-141123.613	-101741.631	金属標
TC1	-140469.468	-102510.388	木杭
TC2	-140516.696	-102454.295	木杭
TC3	-140611.212	-102351.932	木杭
TC4	-140674.611	-102267.207	木杭
TC5	-140715.415	-102220.673	木杭
TC6	-140882.198	-102021.603	木杭
TC7	-140957.317	-101931.175	木杭
TC8	-141051.547	-101820.077	木杭

路線成果表

点名	X座標	Y座標	備考
BP	-140661.707	-102286.432	(H26EP)
IPNo.1	-140782.764	-102142.083	(SP=558.39)
EP	-140957.290	-101933.969	(SP=830.00)

曲線表

IPNO	BP	IP1(L)	設計IP1(R)	設計IP2(L)	設計EP
IA		0-00-04	2-08-51	2-08-51	
R		—	—	—	
TL		—	—	—	
CL		—	—	—	
SL		—	—	—	
BC		—	—	—	
EC		—	—	—	
D	0.00	558.39	171.61	40.03	65.00
X	-140661.707	-140782.764	-140893.034	-140919.886	-140961.653
Y	-102286.432	-102142.083	-102010.592	-101980.907	-101931.102

年度	令和 7 年度
路線名	八千代・30号線
工事名	豊西・16号東線ほか舗装新設工事
図面名	縦断平面図
縮尺	1：1000　図面番号 1
設計年月	令和 4 年 10 月
設計者名	丸菱測量設計株式会社

北　海　道　帯　広　市

土 工 定 規 図

S=1:25

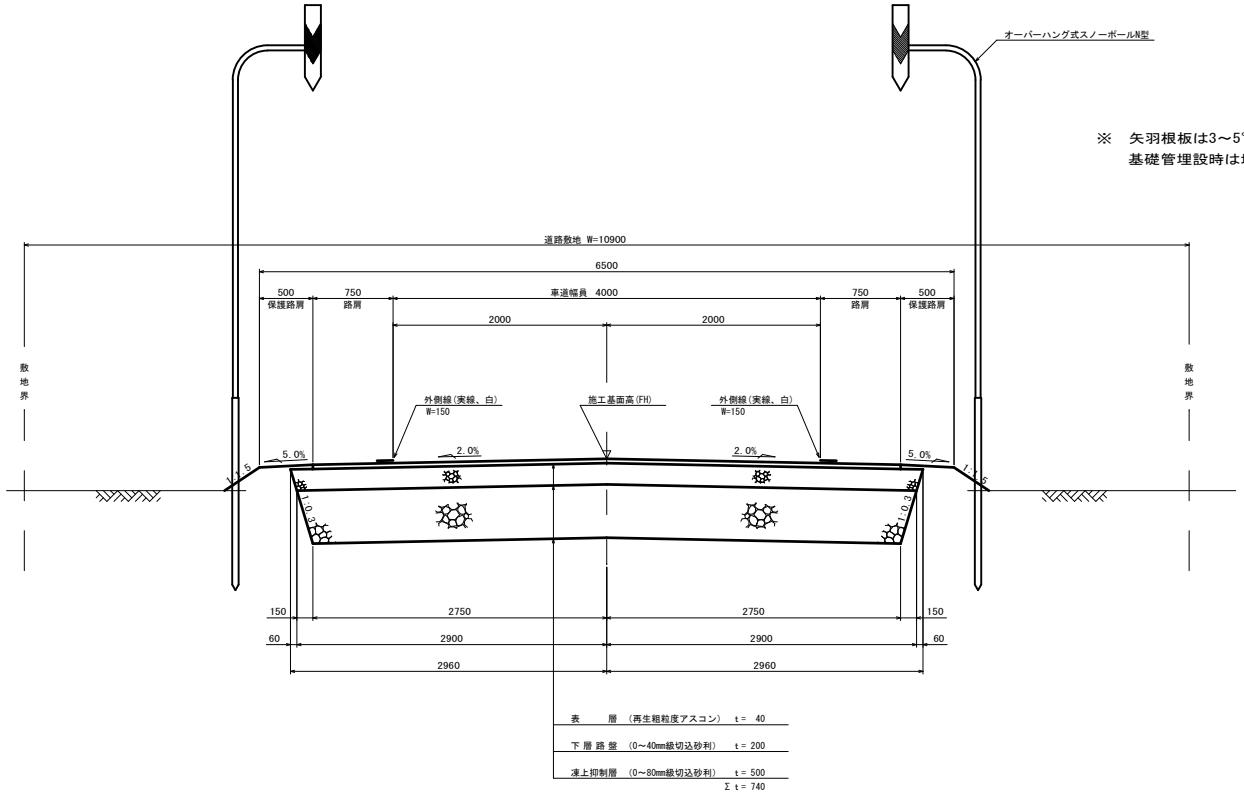

※ 矢羽根板は3～5° 程度傾けて設置すること。
基礎管埋設時は地下埋設物の確認を行うこと。

路肩詳細図

S=1:25

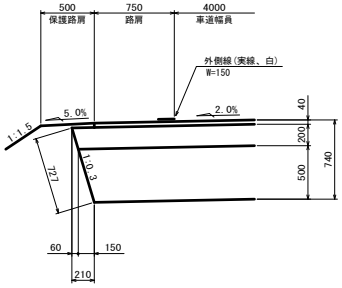

年 度	令和 7 年度
路線名	八千代・30号線
工事名	豊西・16号東線ほか舗装新設工事
図面名	土工定規図
縮 尺	図示 / 図面番号 2
設計年月	令和 4 年 10 月
設計者名	丸菱測量設計株式会社
北海道帯広市	

センター移設図

S=1:500

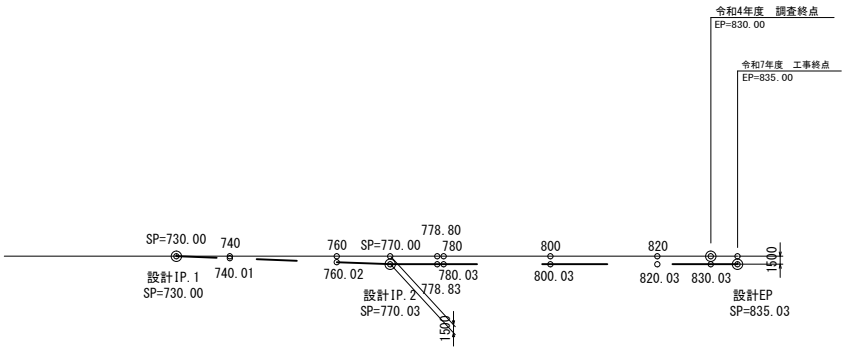

路線成果表

点　名	X座標	Y座標	備　考
BP	−140661.707	−102286.432	(H26EP)
IP№.1	−140782.764	−102142.083	(SP=558.39)
設計IP№.1	−140893.034	−102010.592	
設計IP№.2	−140919.886	−101980.907	
EP	−140957.290	−101933.969	(SP=830.00)
設計EP	−140961.653	−101931.102	

年　度	令和 7 年度		
路線名	八千代・30号線		
工事名	豊西・16号東線ほか舗装新設工事		
図面名	センター移設図		
縮　尺	1：500	図面番号	3
測量年月	令和 4 年 5 月 31 日		
測量者名	丸菱測量設計株式会社		
北　海　道　帯　広　市			

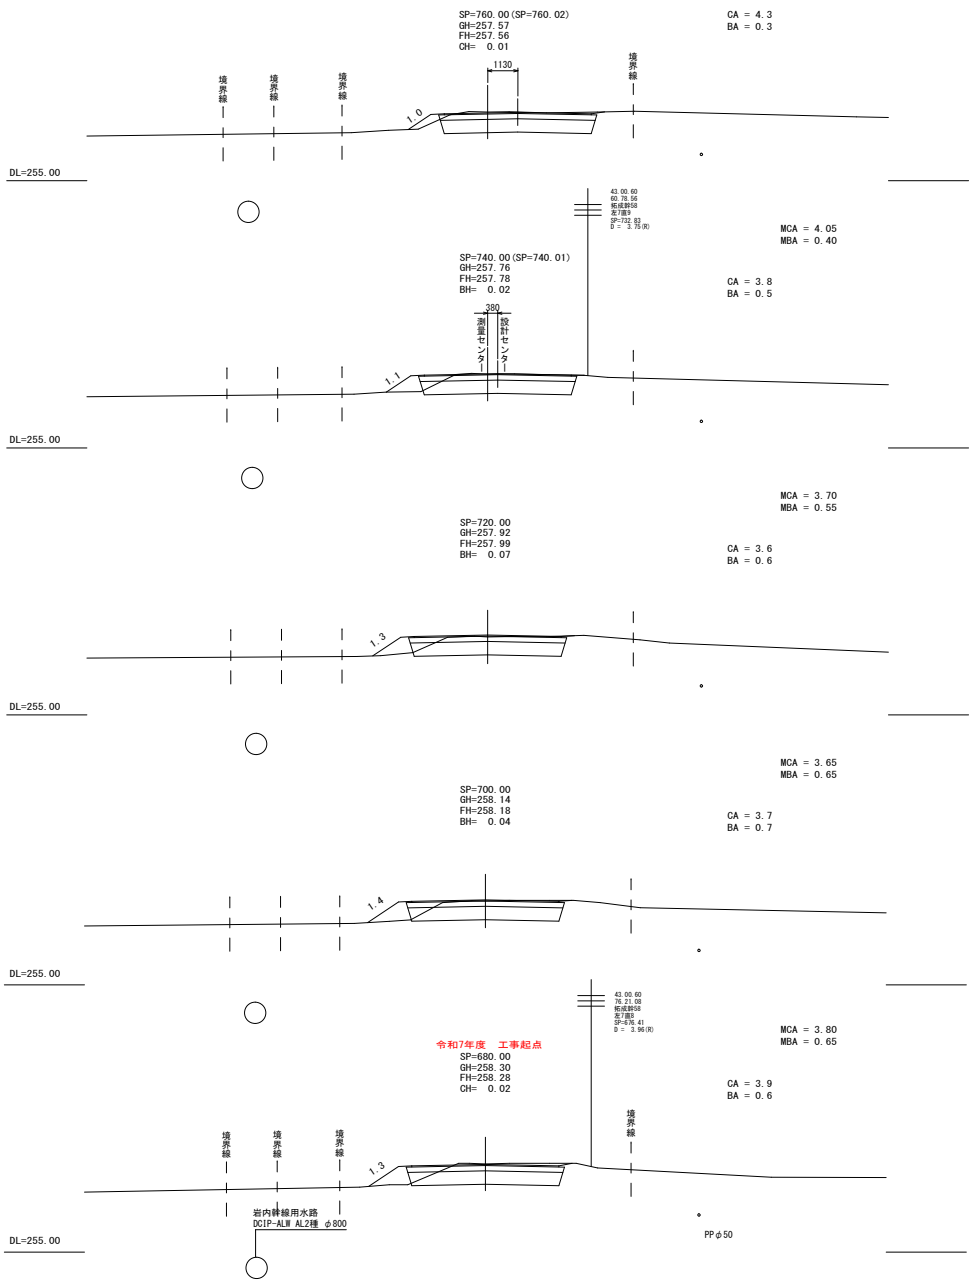

年度	令和 7 年度		
路線名	八千代・30号線		
工事名	豊西・16号東線ほか舗装新設工事		
図面名	横断図～(1)		
縮尺	1：100	図面番号	4
測量年月	令和 4 年 5 月 31 日		
測量者名	丸菱測量設計株式会社		
北海道帯広市			

SP=845.00(終点工より)
CA = 0.6(3.08×0.20)
BA = 0.0

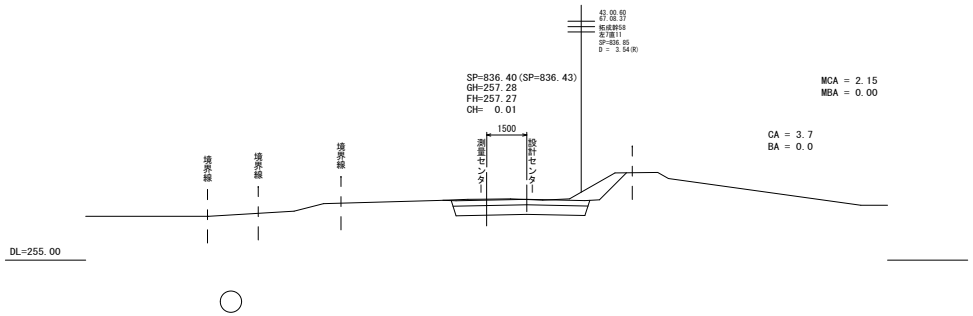

令和7年度　工事終点
SP=835.00(SP=835.03)
GH=257.29
FH=257.29
BH= 0.00

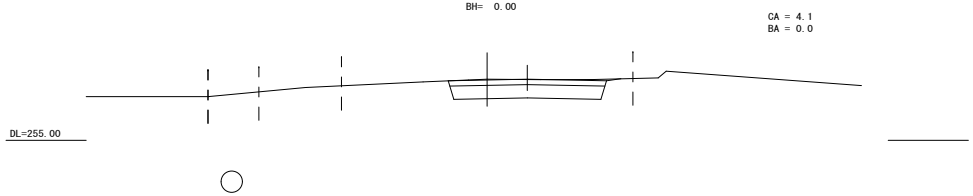

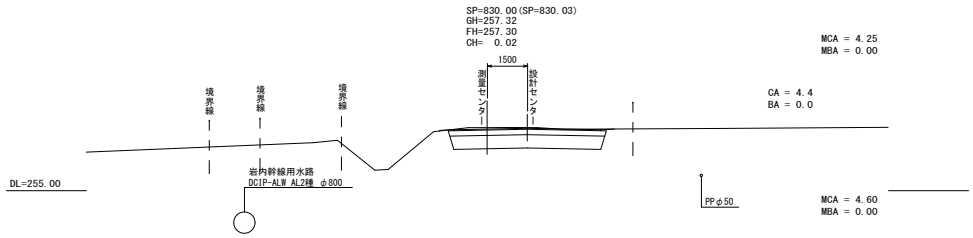

年　度	令和 7 年度		
路線名	八千代・30号線		
工事名	豊西・16号東線ほか舗装新設工事		
図面名	横断図～(2)		
縮　尺	1：100	図面番号	5
測量年月	令和 4 年 5 月 31 日		
測量者名	丸菱測量設計株式会社		
北　海　道　帯　広　市			

終点工詳細図

平面図
S=1:100

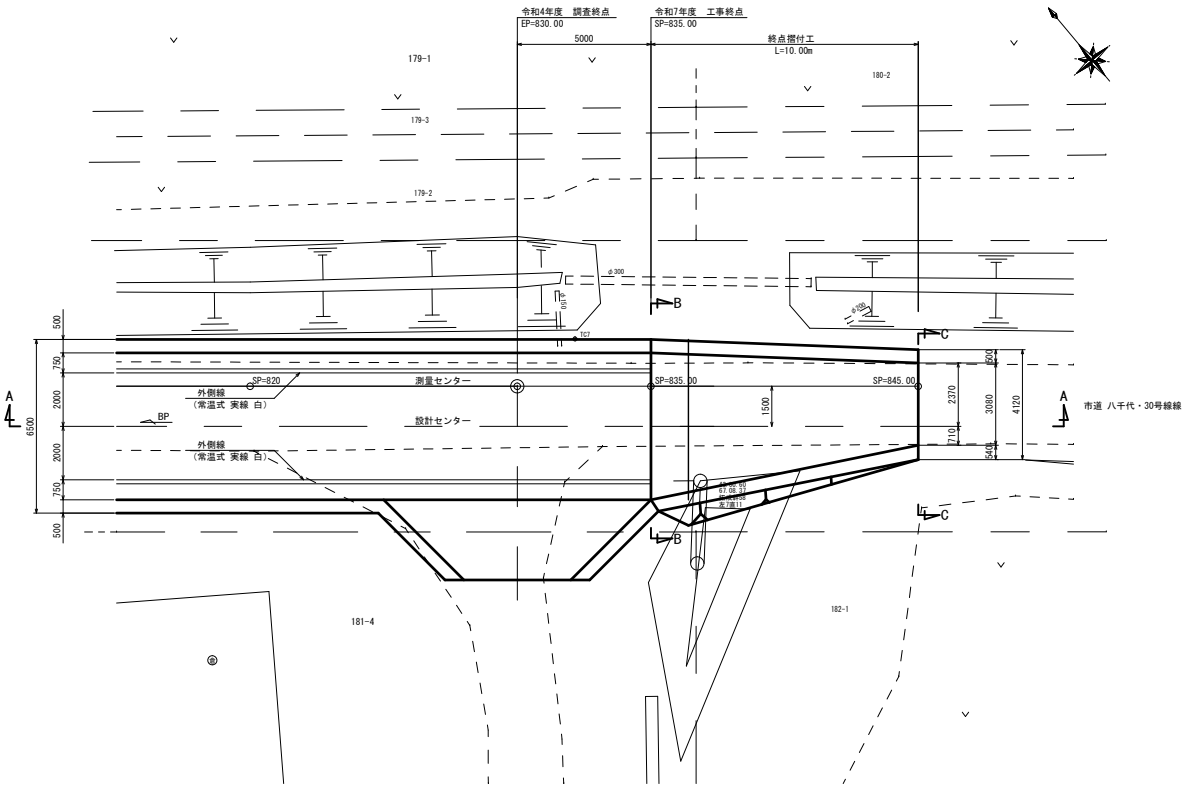

B－B断面図
S=1:100

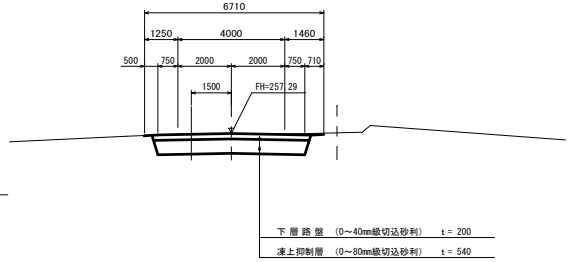

C－C断面図
S=1:100

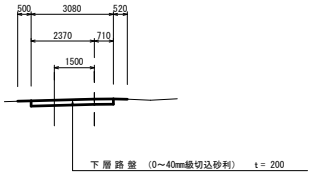

A－A断面図
S=1:100

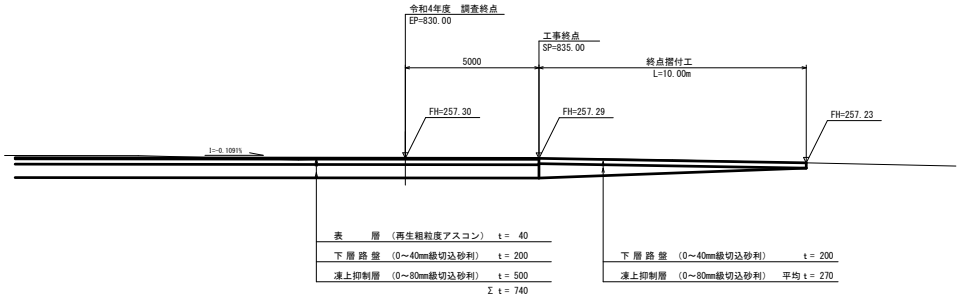

年度	令和 7 年度
路線名	八千代・30号線
工事名	豊西・16号東線ほか舗装新設工事
図面名	終点工詳細図
縮尺	図示 / 図面番号 6
測量年月	令和 4 年 5 月 31 日
測量者名	丸菱測量設計株式会社
北海道帯広市	

横断管渠工詳細図

S=1:100

RC高圧管φ450 砂利基礎

平面図

S=1:100

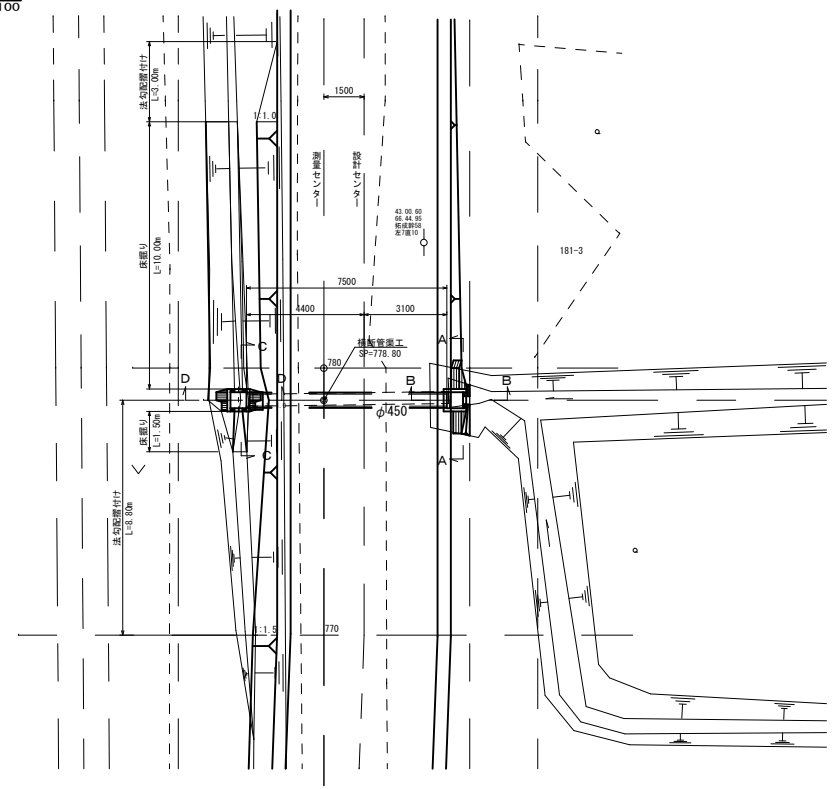

側面図

S=1:100

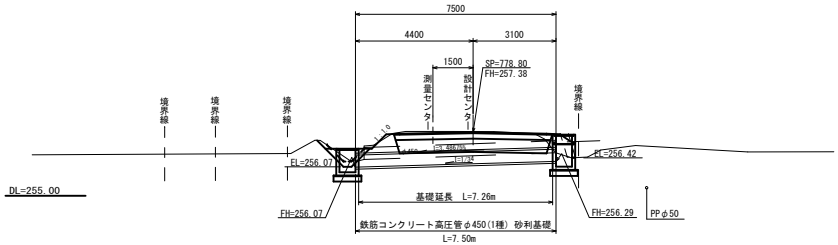

呑口詳細図

S=1:50

A－A断面図

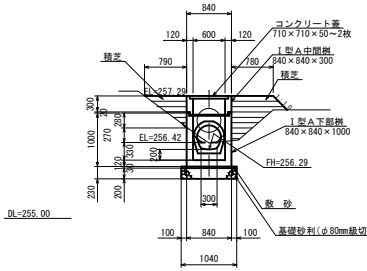

B－B断面図

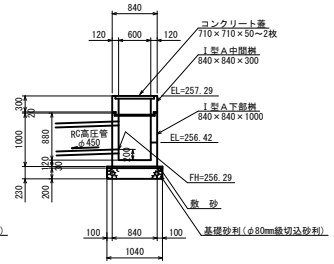

吐口詳細図

S=1:50

C－C断面図

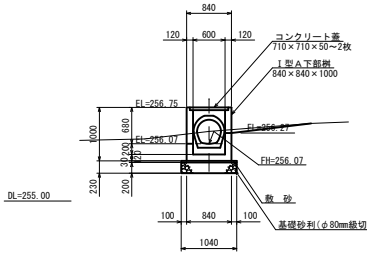

D－D断面図

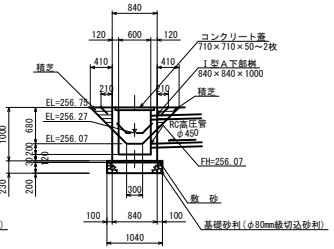

管体工

S=1:50

鉄筋コンクリート高圧管1種 砂利基礎

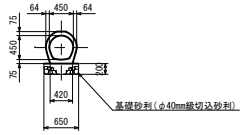

年度	令和 7 年度
路線名	八千代・30号線
工事名	豊西・16号東線ほか舗装新設工事
図面名	横断管渠工詳細図
縮尺	図示 / 図面番号 7
測量年月	令和 4 年 5 月 31 日
測量者名	丸菱測量設計株式会社
北海道帯広市	

取付道路標準図

S=1:100

平　面　図

S=1:100

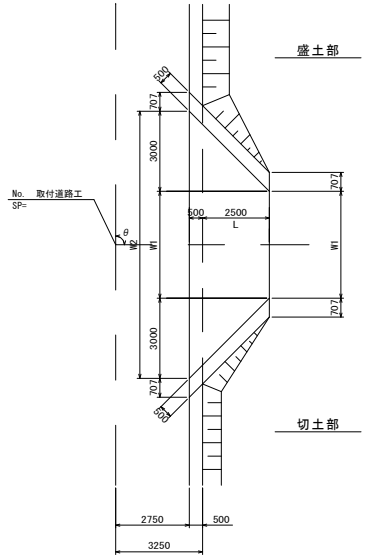

取付道路工諸値表

No.	測　点	L / R	路肩形状	型	W1（m）	W2（m）	L（m）	勾　配 I(%)	斜角　θ （鋭角方向）	備　　考
8	760.40	R	一般切土部	C	4.00	10.02	2.50	2.00	87° 51′ 09″	
9	830.00	R	一般切土部	C	4.00	10.00	2.50	1.25	90° 00′ 00″	

側　面　図

S=1:100

一般盛土部

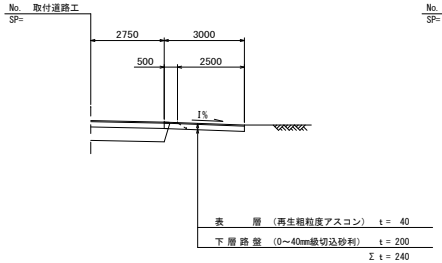

一般切土部

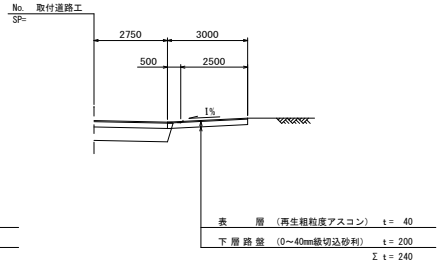

年　度	令和 7 年度
路線名	八千代・30号線
工事名	豊西・16号東線ほか舗装新設工事
図面名	取付道路工標準図
縮　尺	図示　　図面番号　8
測量年月	令和 4 年 5 月 31 日
測量者名	丸菱測量設計株式会社
北　海　道　帯　広　市	

取付道路工側面図

S=1：100

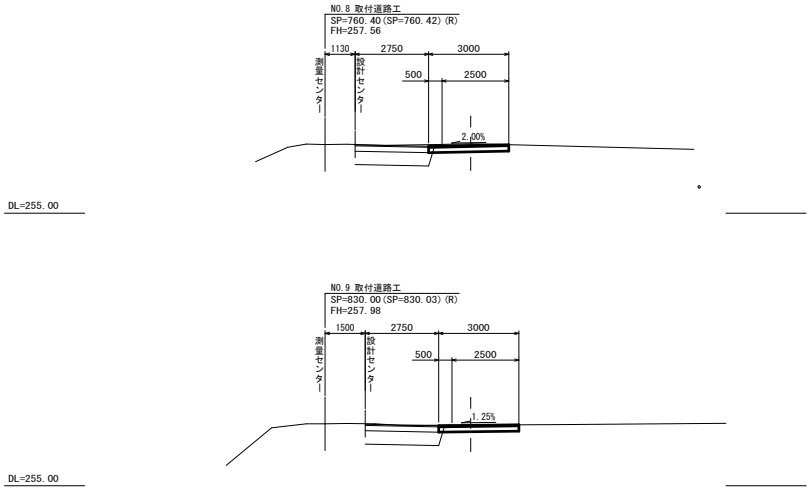

年　度	令和 7 年度
路線名	八千代・30号線
工事名	豊西・16号東線ほか舗装新設工事
図面名	取付道路工側面図
縮　尺	図　示　　図面番号　9
測量年月	令和 4 年 5 月 31 日
測量者名	丸菱測量設計株式会社
北海道帯広市	

視線誘導標標準図

（オーバーハング式スノーポールＮ型）

正　面　図
S=1:20

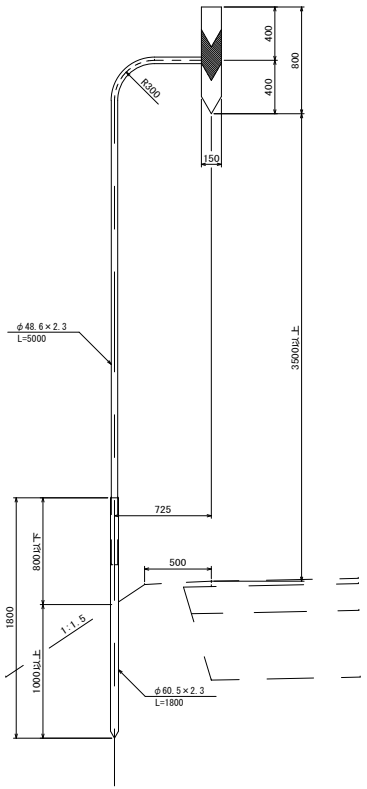

矢　羽　根
S=1:10

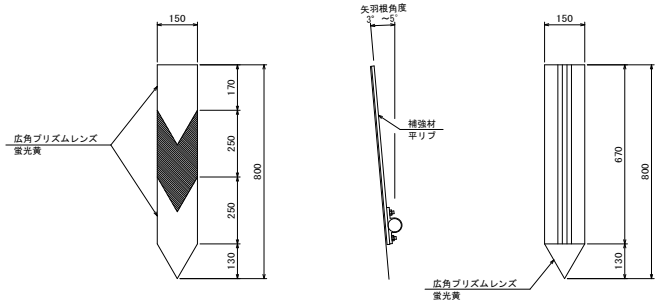

ジョイント部
S＝1：5

A詳細

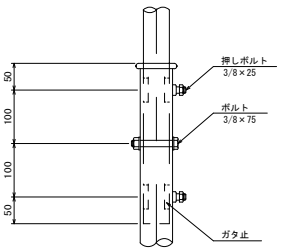

基　礎　管
S=1:20

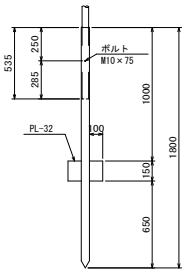

基　礎　管
S=1:10

仕　様

鋼材材質	一般構造用炭素鋼管
	JIS　G3444　STK　400
	溶融亜鉛メッキ
	JIS　H8641　HDZT　56
矢羽根	アルミ合金板
	広角プリズリムレンズ

視線誘導標一覧表（Ｌ側）

測　点	スノーポールN型	備　考
730.00	1	オーバーハング式
770.00	1	〃
830.00	1	〃

視線誘導標一覧表（Ｒ側）

測　点	スノーポールN型	備　考
730.00	1	オーバーハング式
770.00	1	オーバーハング式

年　度	令和 7 年度
路線名	八千代・30号線
工事名	豊西・16号東線ほか舗装新設工事
図面名	視線誘導標標準図
縮　尺	図　示　　図面番号　10
測量年月	令和 4 年 5 月 31 日
測量者名	丸菱測量設計株式会社
北　海　道　帯　広　市	

作 工 模 式 図

S=1:200

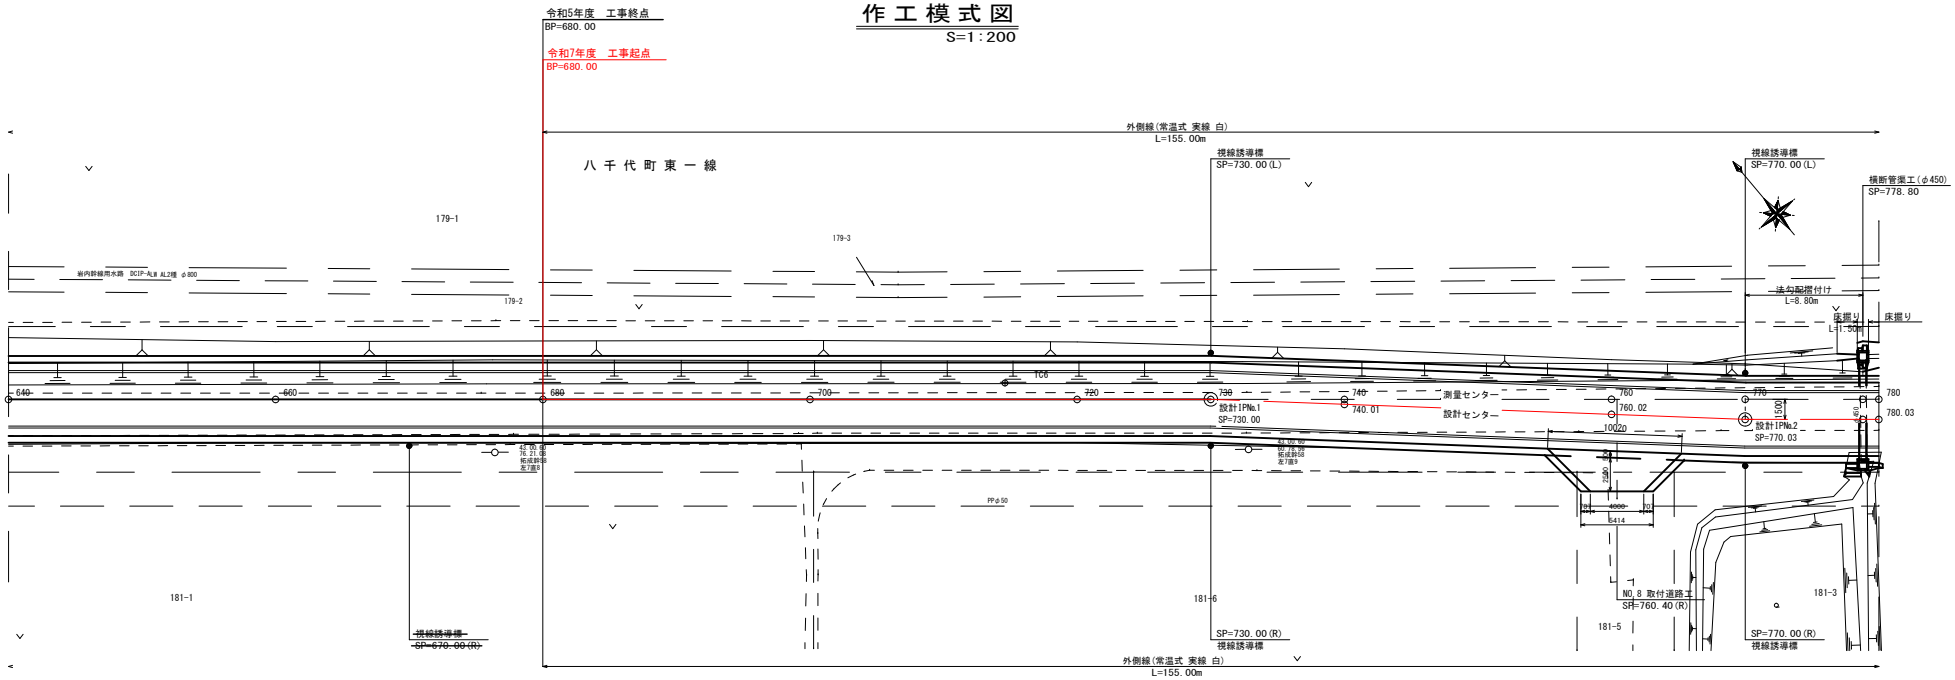

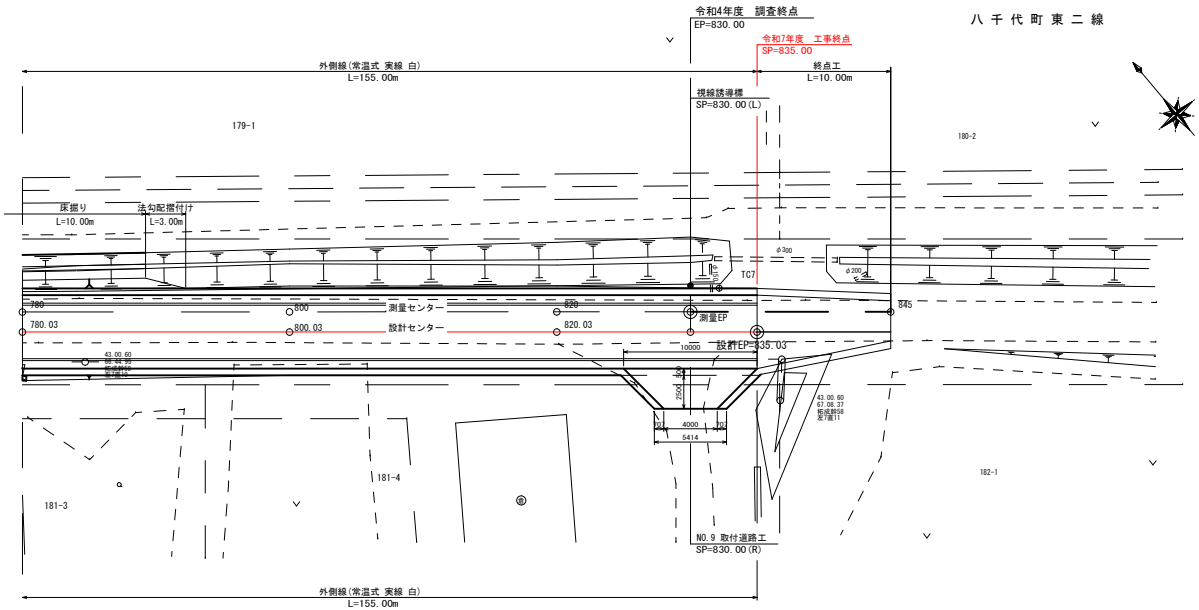

年　度	令 和 7 年 度		
路 線 名	八 千 代 ・ 30 号 線		
工 事 名	豊西・16号東線ほか舗装新設工事		
図 面 名	作 工 模 式 図		
縮　尺	図　示	図面番号	11
測量年月	令 和 4 年 5 月 31 日		
測量者名	丸 菱 測 量 設 計 株 式 会 社		
北　海　道　帯　広　市			

撤　去　図

S=1：500

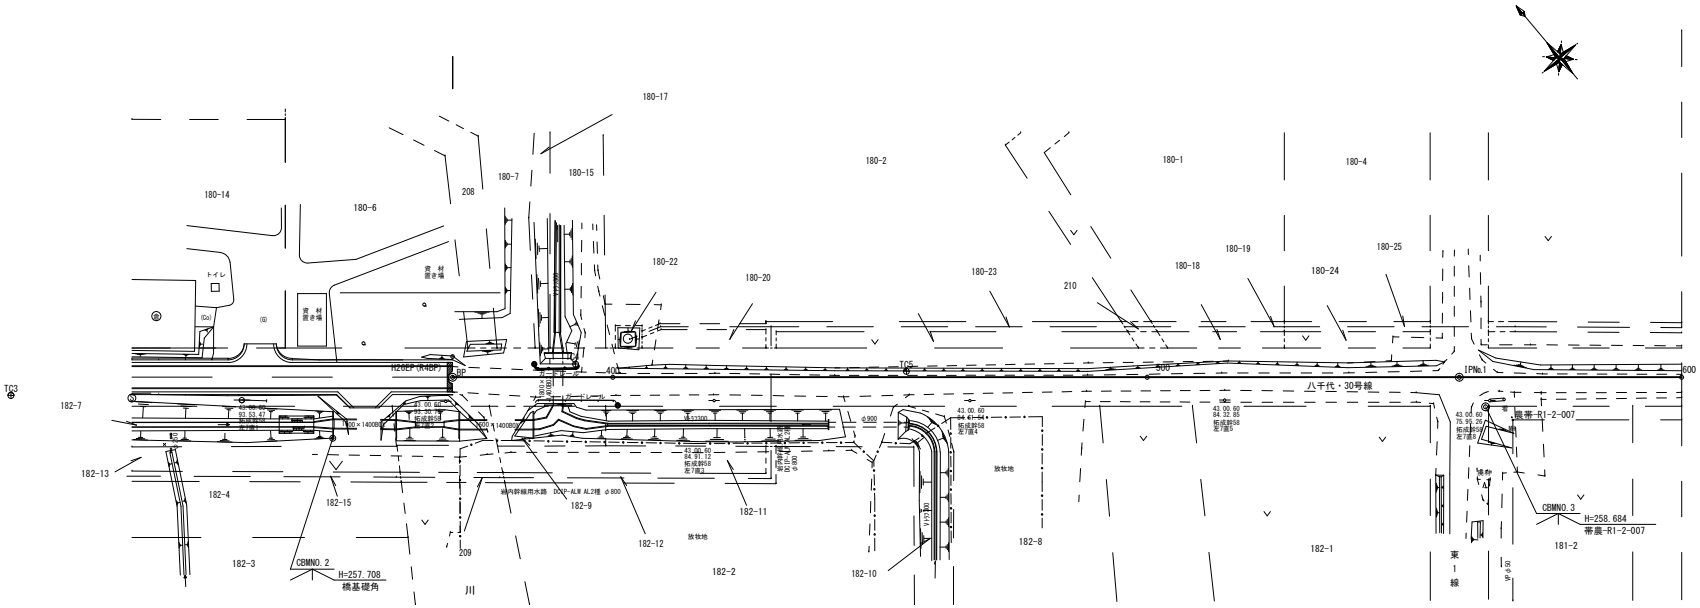

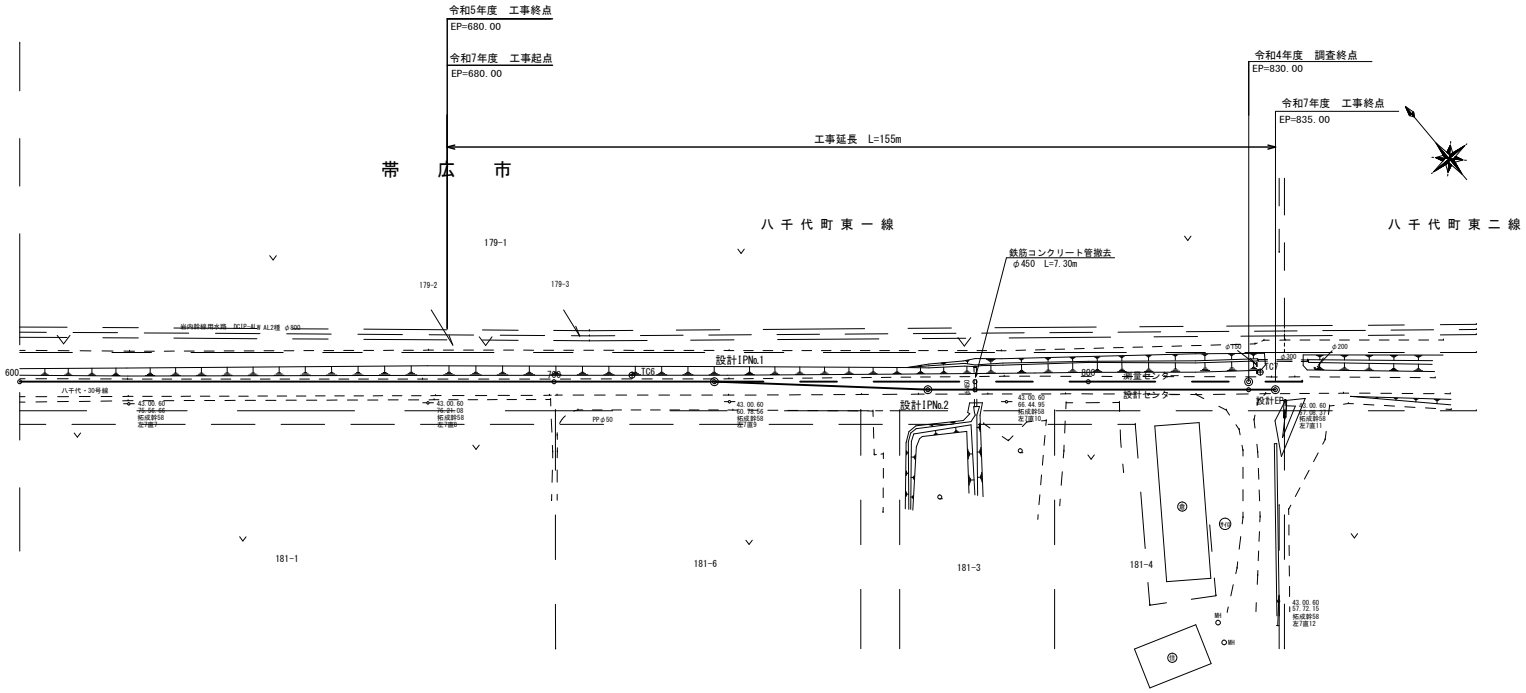

年　度	令和 7 年度
路線名	八千代・30号線
工事名	豊西・16号東線ほか舗装新設工事
図面名	撤去図
縮　尺	図　示　　図面番号　12
設計年月	令和 4 年 10 月
設計者名	丸菱測量設計株式会社
北　海　道　帯　広　市	