

帯広市新総合体育館の整備に向けた取組みについて

(帯広市新総合体育館整備運営事業の概要について)

新しい総合体育館の整備運営については、平成28年11月に優先交渉権者を決定し、現在、業務要求水準及び事業者提案の各内容に基づき確認・協議を進めています。また、平成29年3月の本契約締結に向け、リスク分担などの確認を行っています。

施設本体については、平成29年度に利用団体等の意見を踏まえつつ、設計工程に入りますが、現時点における施設概要等を以下のとおり示すものです。

(1) 完成予想図




※完成予想図は予定であり、今後変わる可能性があります。

(2) 施設概要


項目	内容
構造/階数	鉄筋コンクリート造、一部鉄骨造 / 地上3階建
面積	建築面積：8,506.37㎡、延床面積：13,728.64㎡
駐車台数	330台（うち車椅子用5台）、大型バス10台
メインアリーナ	2,760.00㎡、競技面（60m×46m）、選手控室（107.27㎡×2） 観客席：4,209席（2階固定席：1,484席、2階可動席：445席、 1階可動席：1,280席、1階移動席：1,000席）
サブアリーナ	1,103.58㎡、競技面（24m×44m）、観客席：117席
多目的室	198.03㎡
トレーニング室	400.89㎡
アーチェリー練習場	241.50㎡
その他施設	キッズコーナー、幼児室、会議室・研修室

平成29年1月13日
建設文教委員会提出資料


(3) 事業スケジュール（予定）

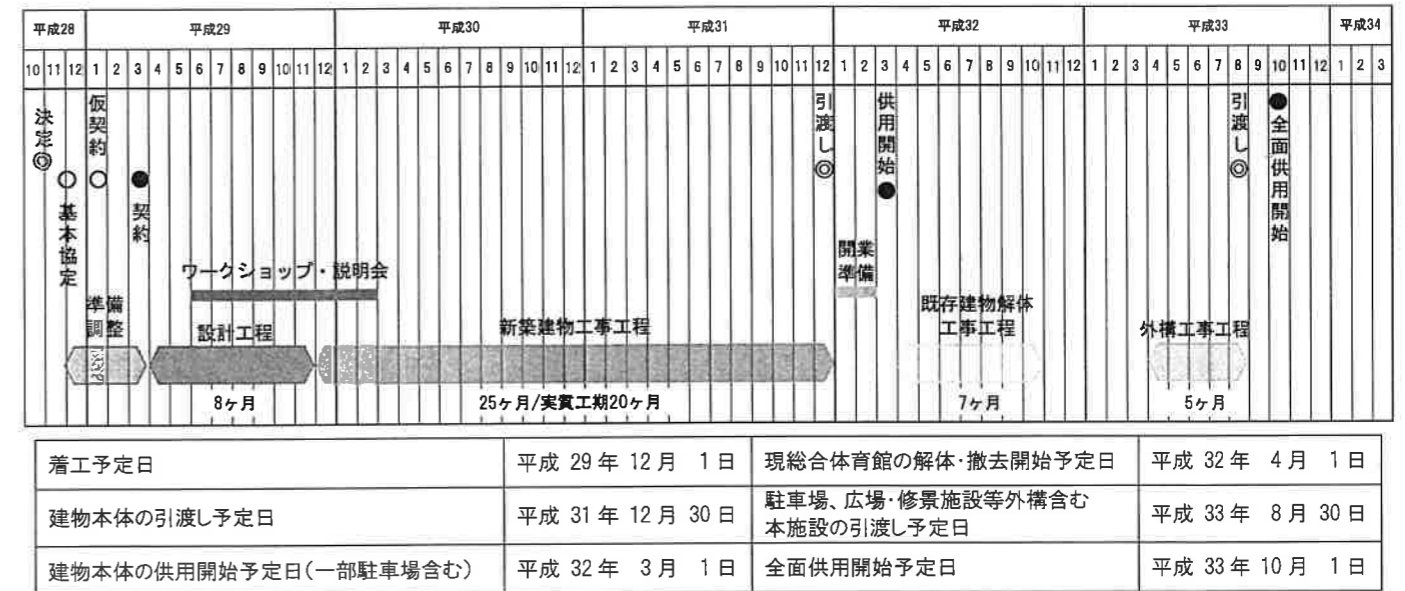


(4) 配置図

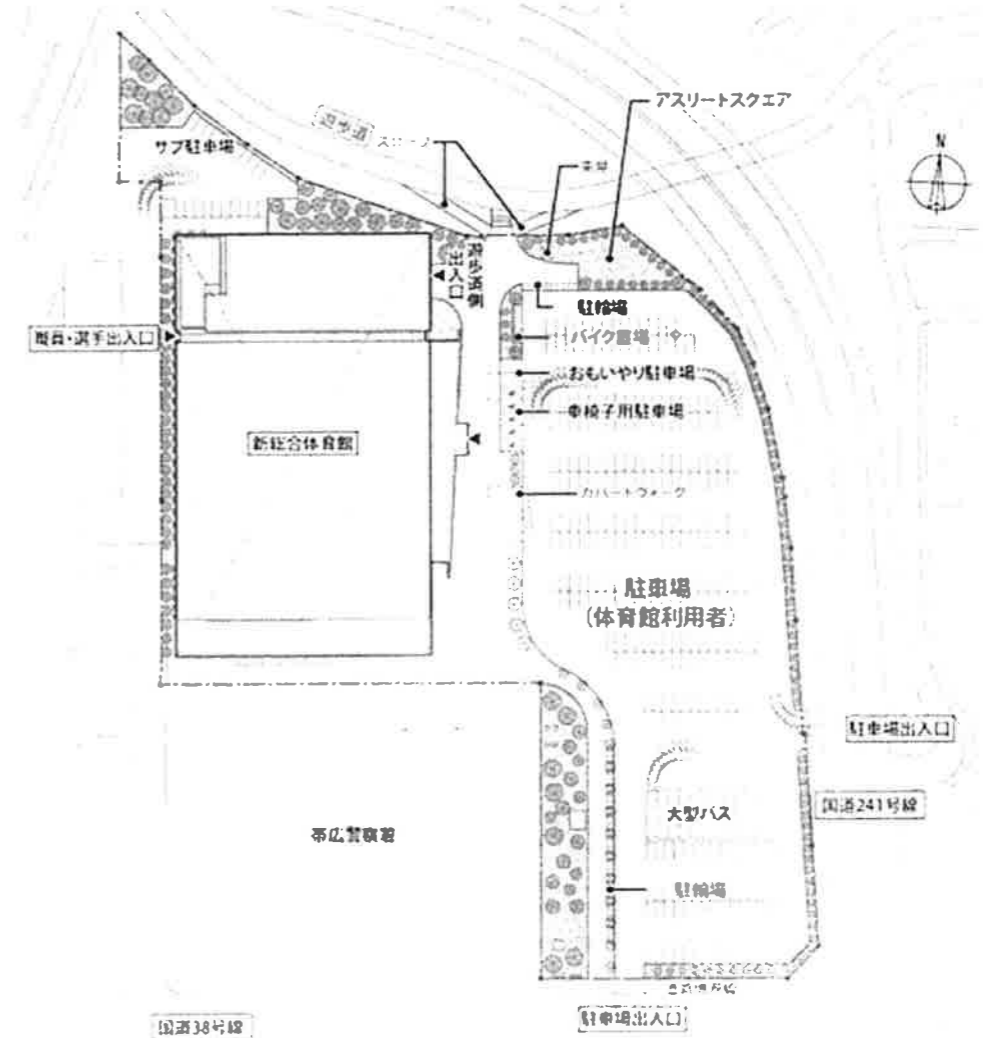


(5) 1階平面図

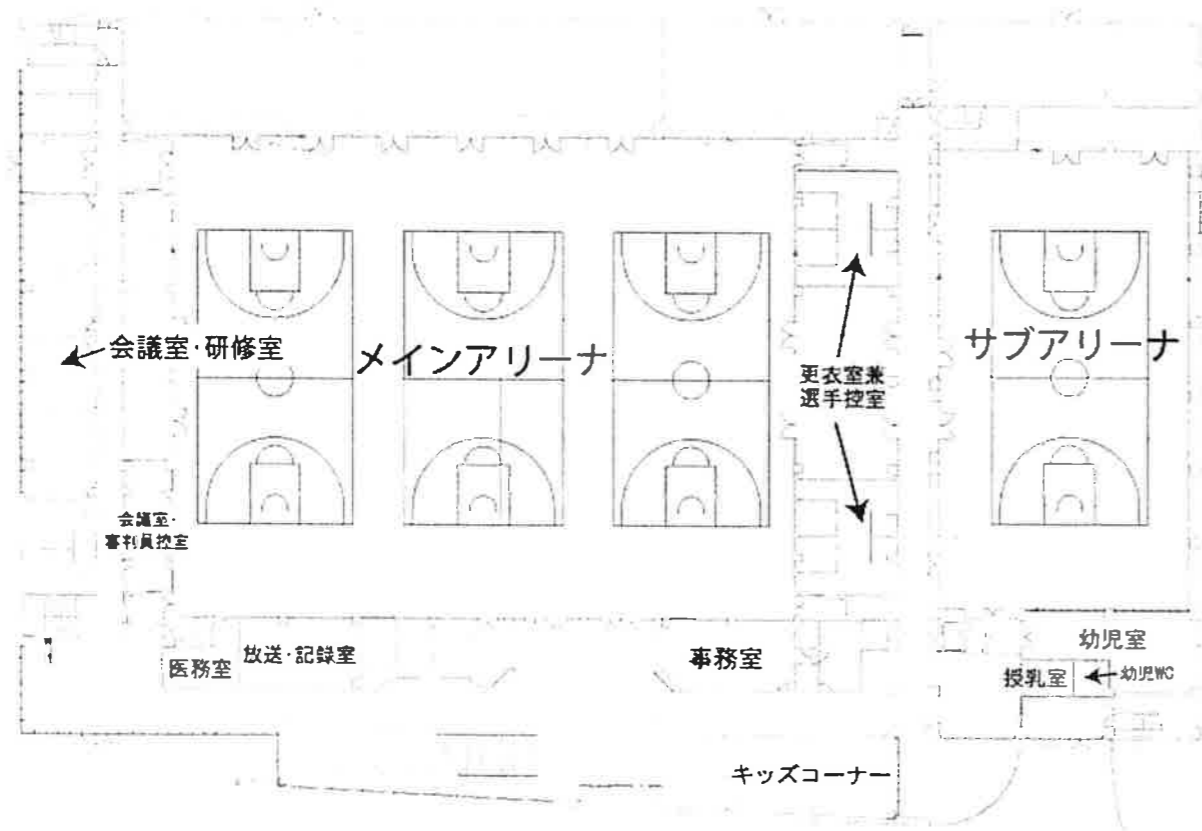

(7) 3階平面図

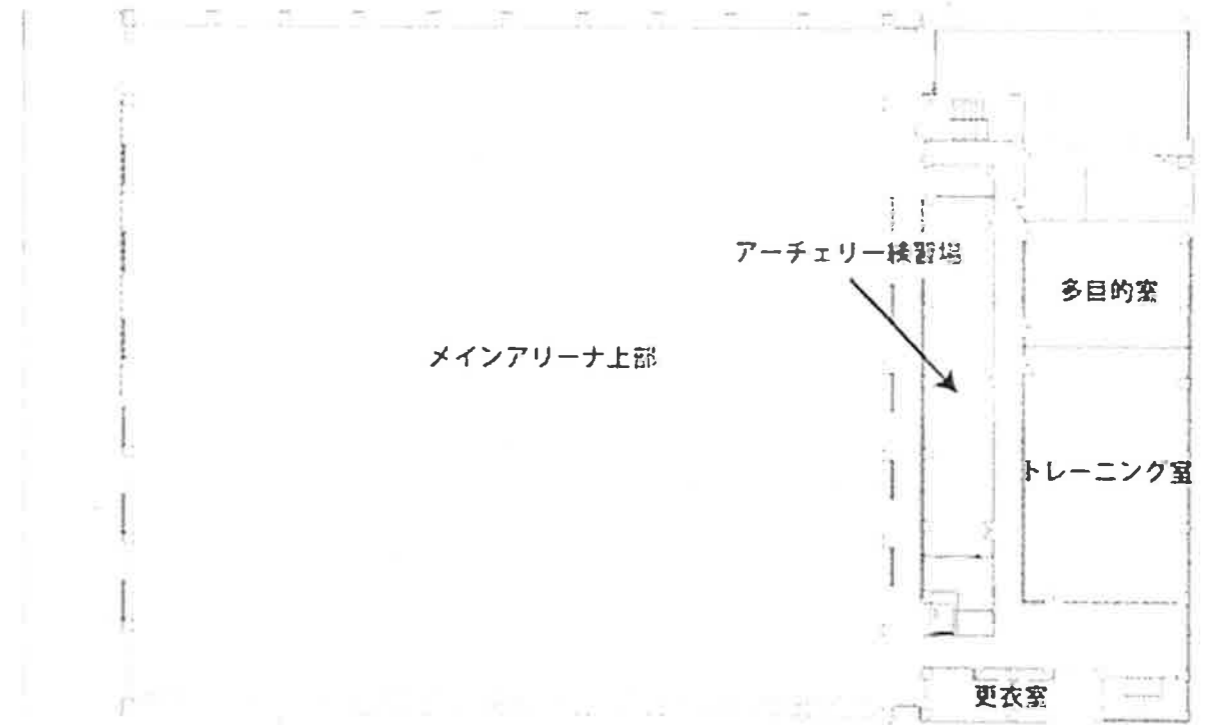

(6) 2階平面図

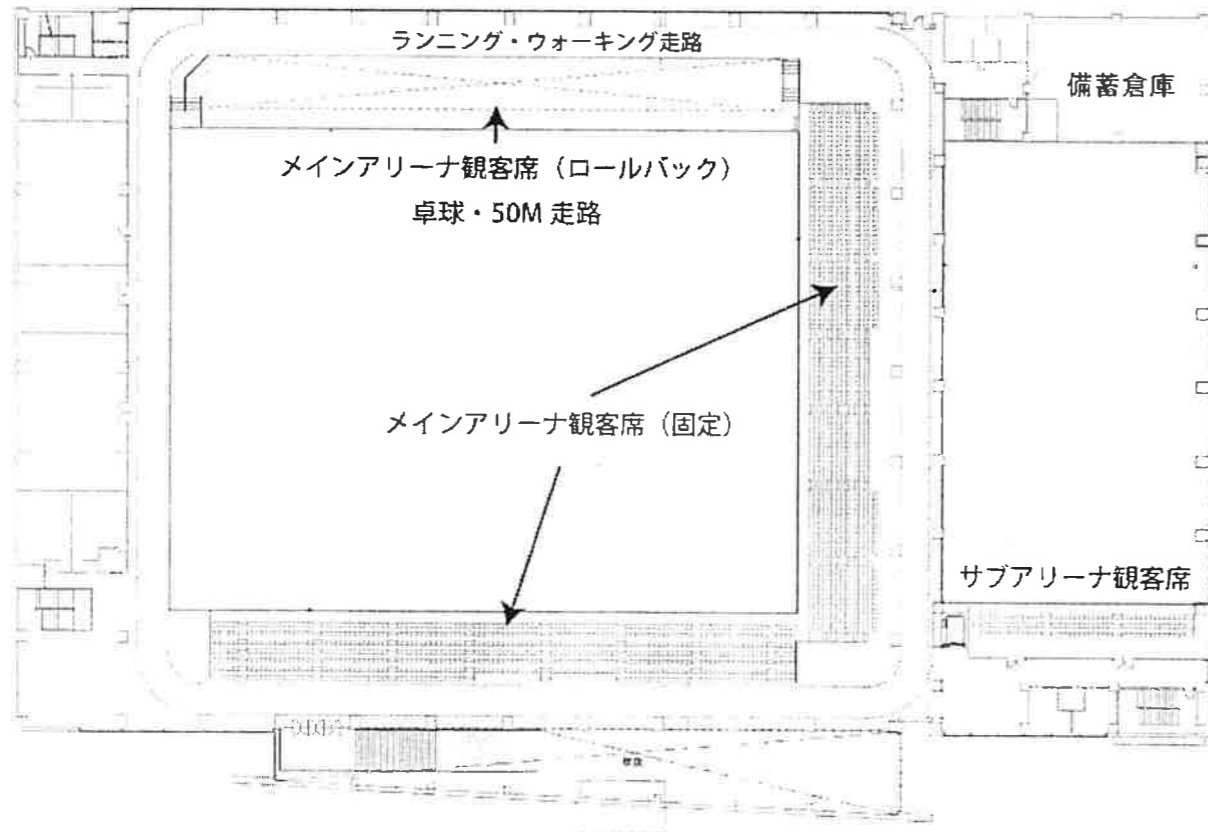

(8) 内観イメージ図

