


廊下側

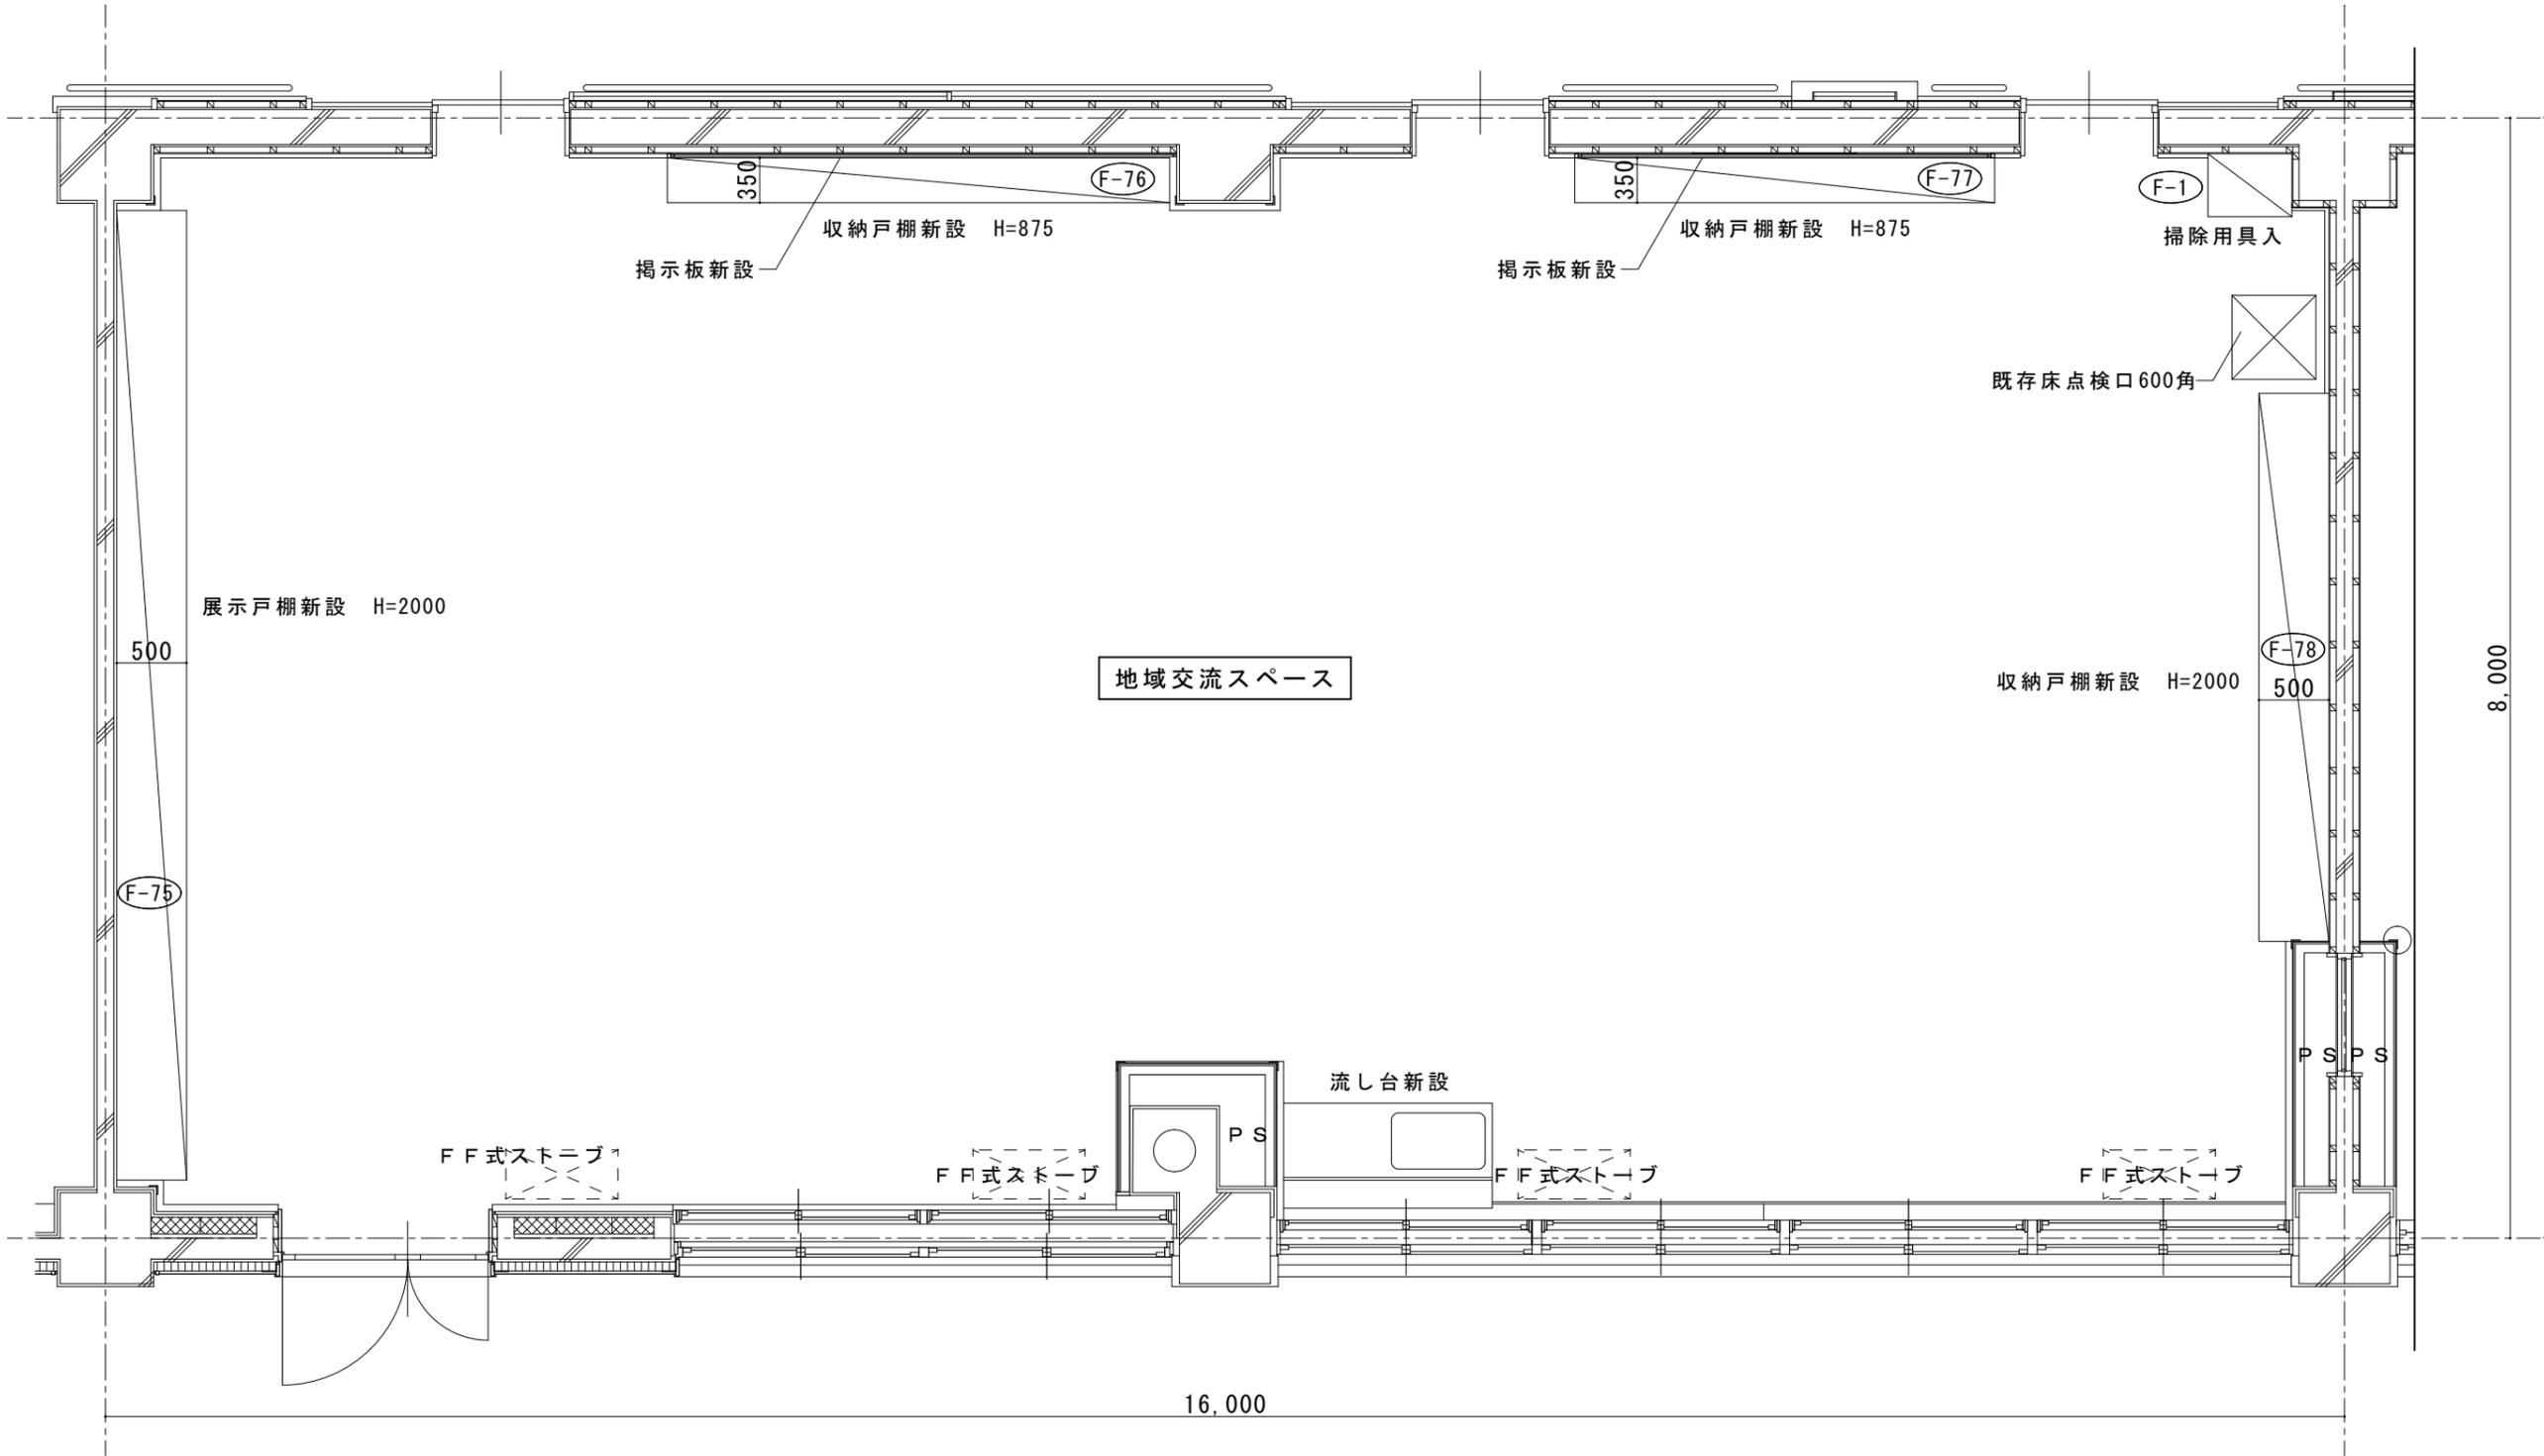

地域交流スペース

中庭側