




Table with 4 columns: , 既存床面積, 増築床面積, 延べ床面積. Rows include 1階, 2階, 3階, and 合計.

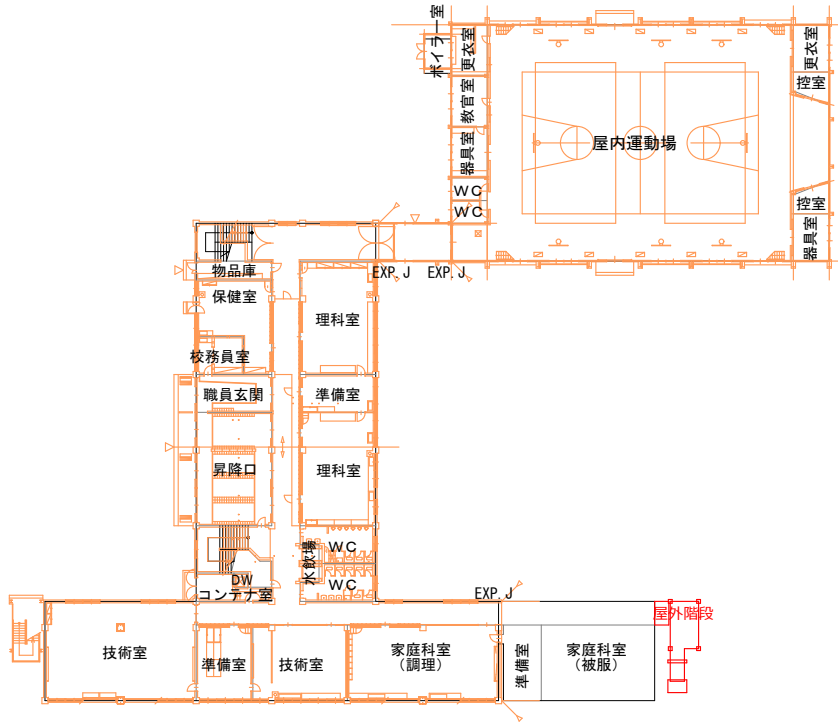


1FL 現況平面図 1:800

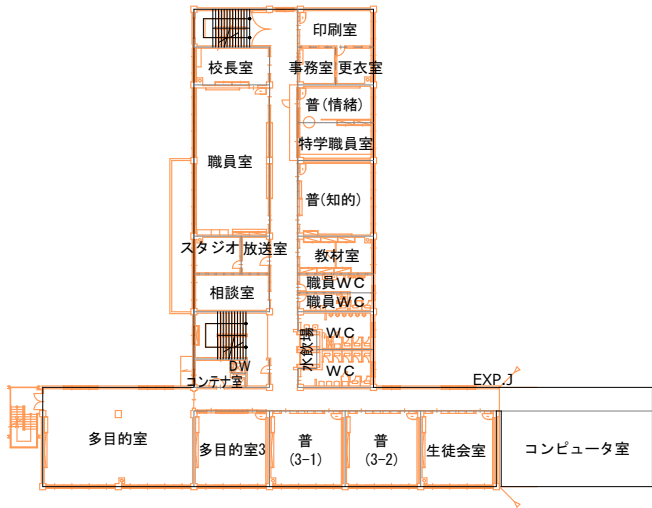


2FL 現況平面図 1:800

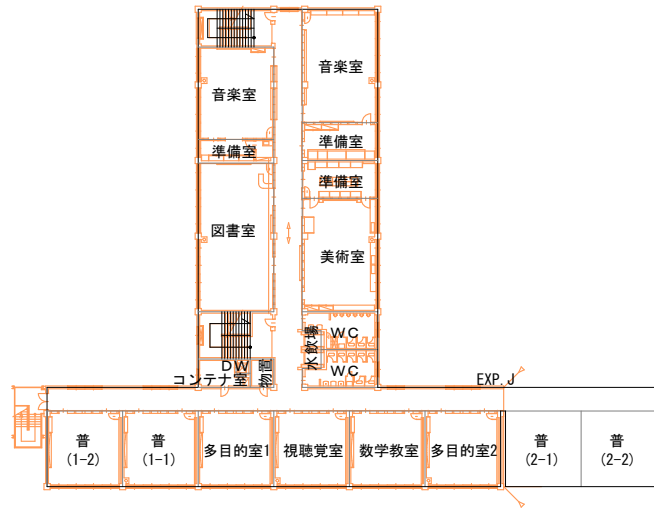


3FL 現況平面図 1:800

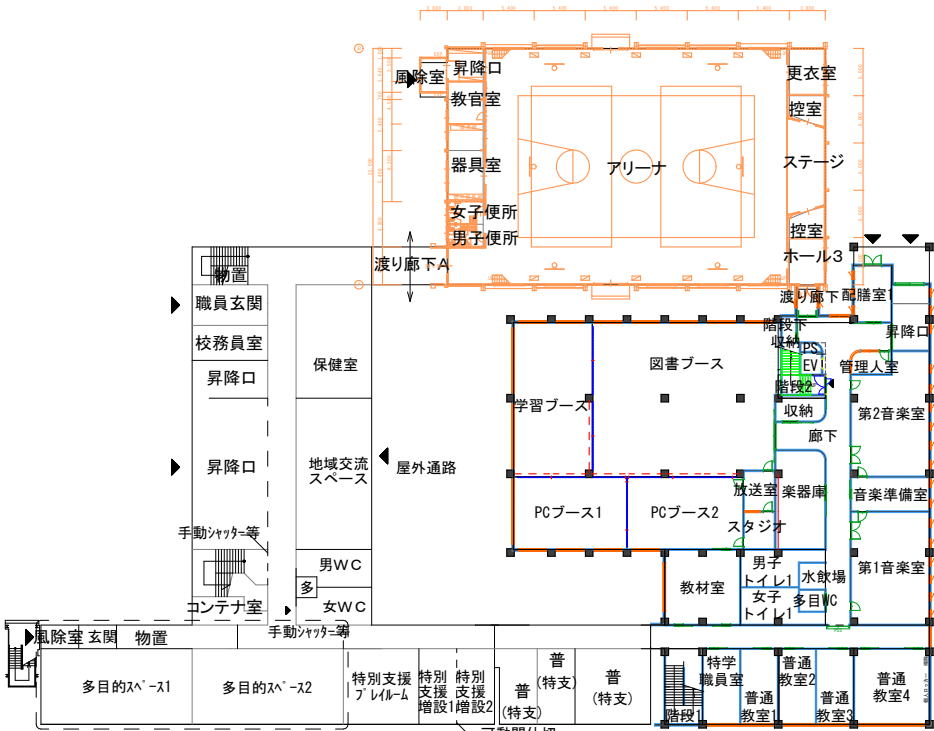


1FL 改修増築後平面図 1:800

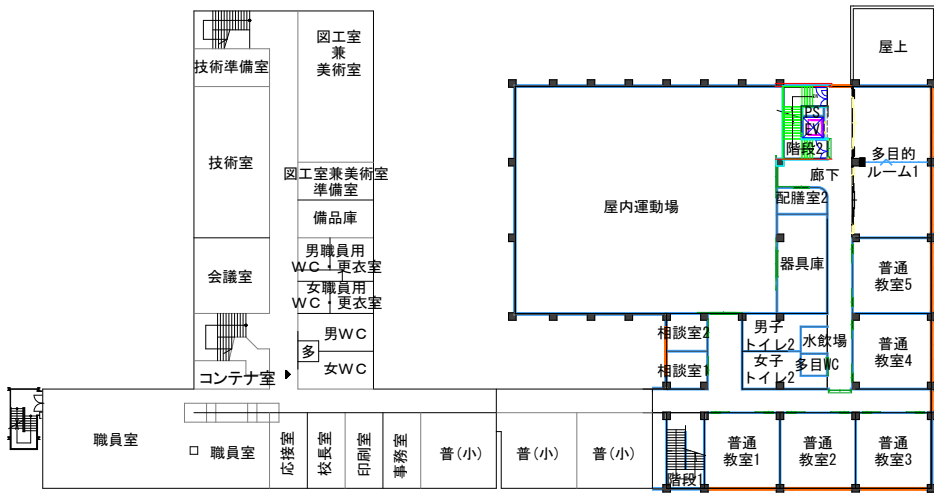

2FL 改修増築後平面図 1:800

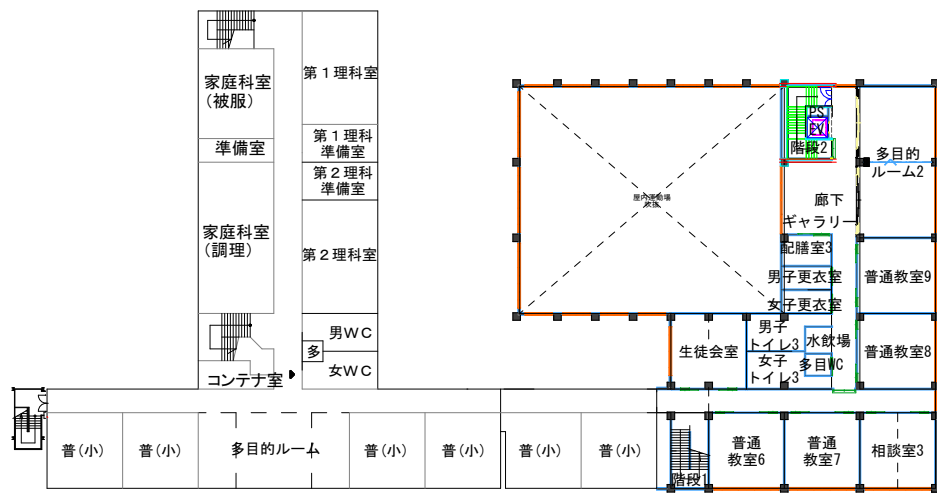



3FL 改修増築後平面図 1:800

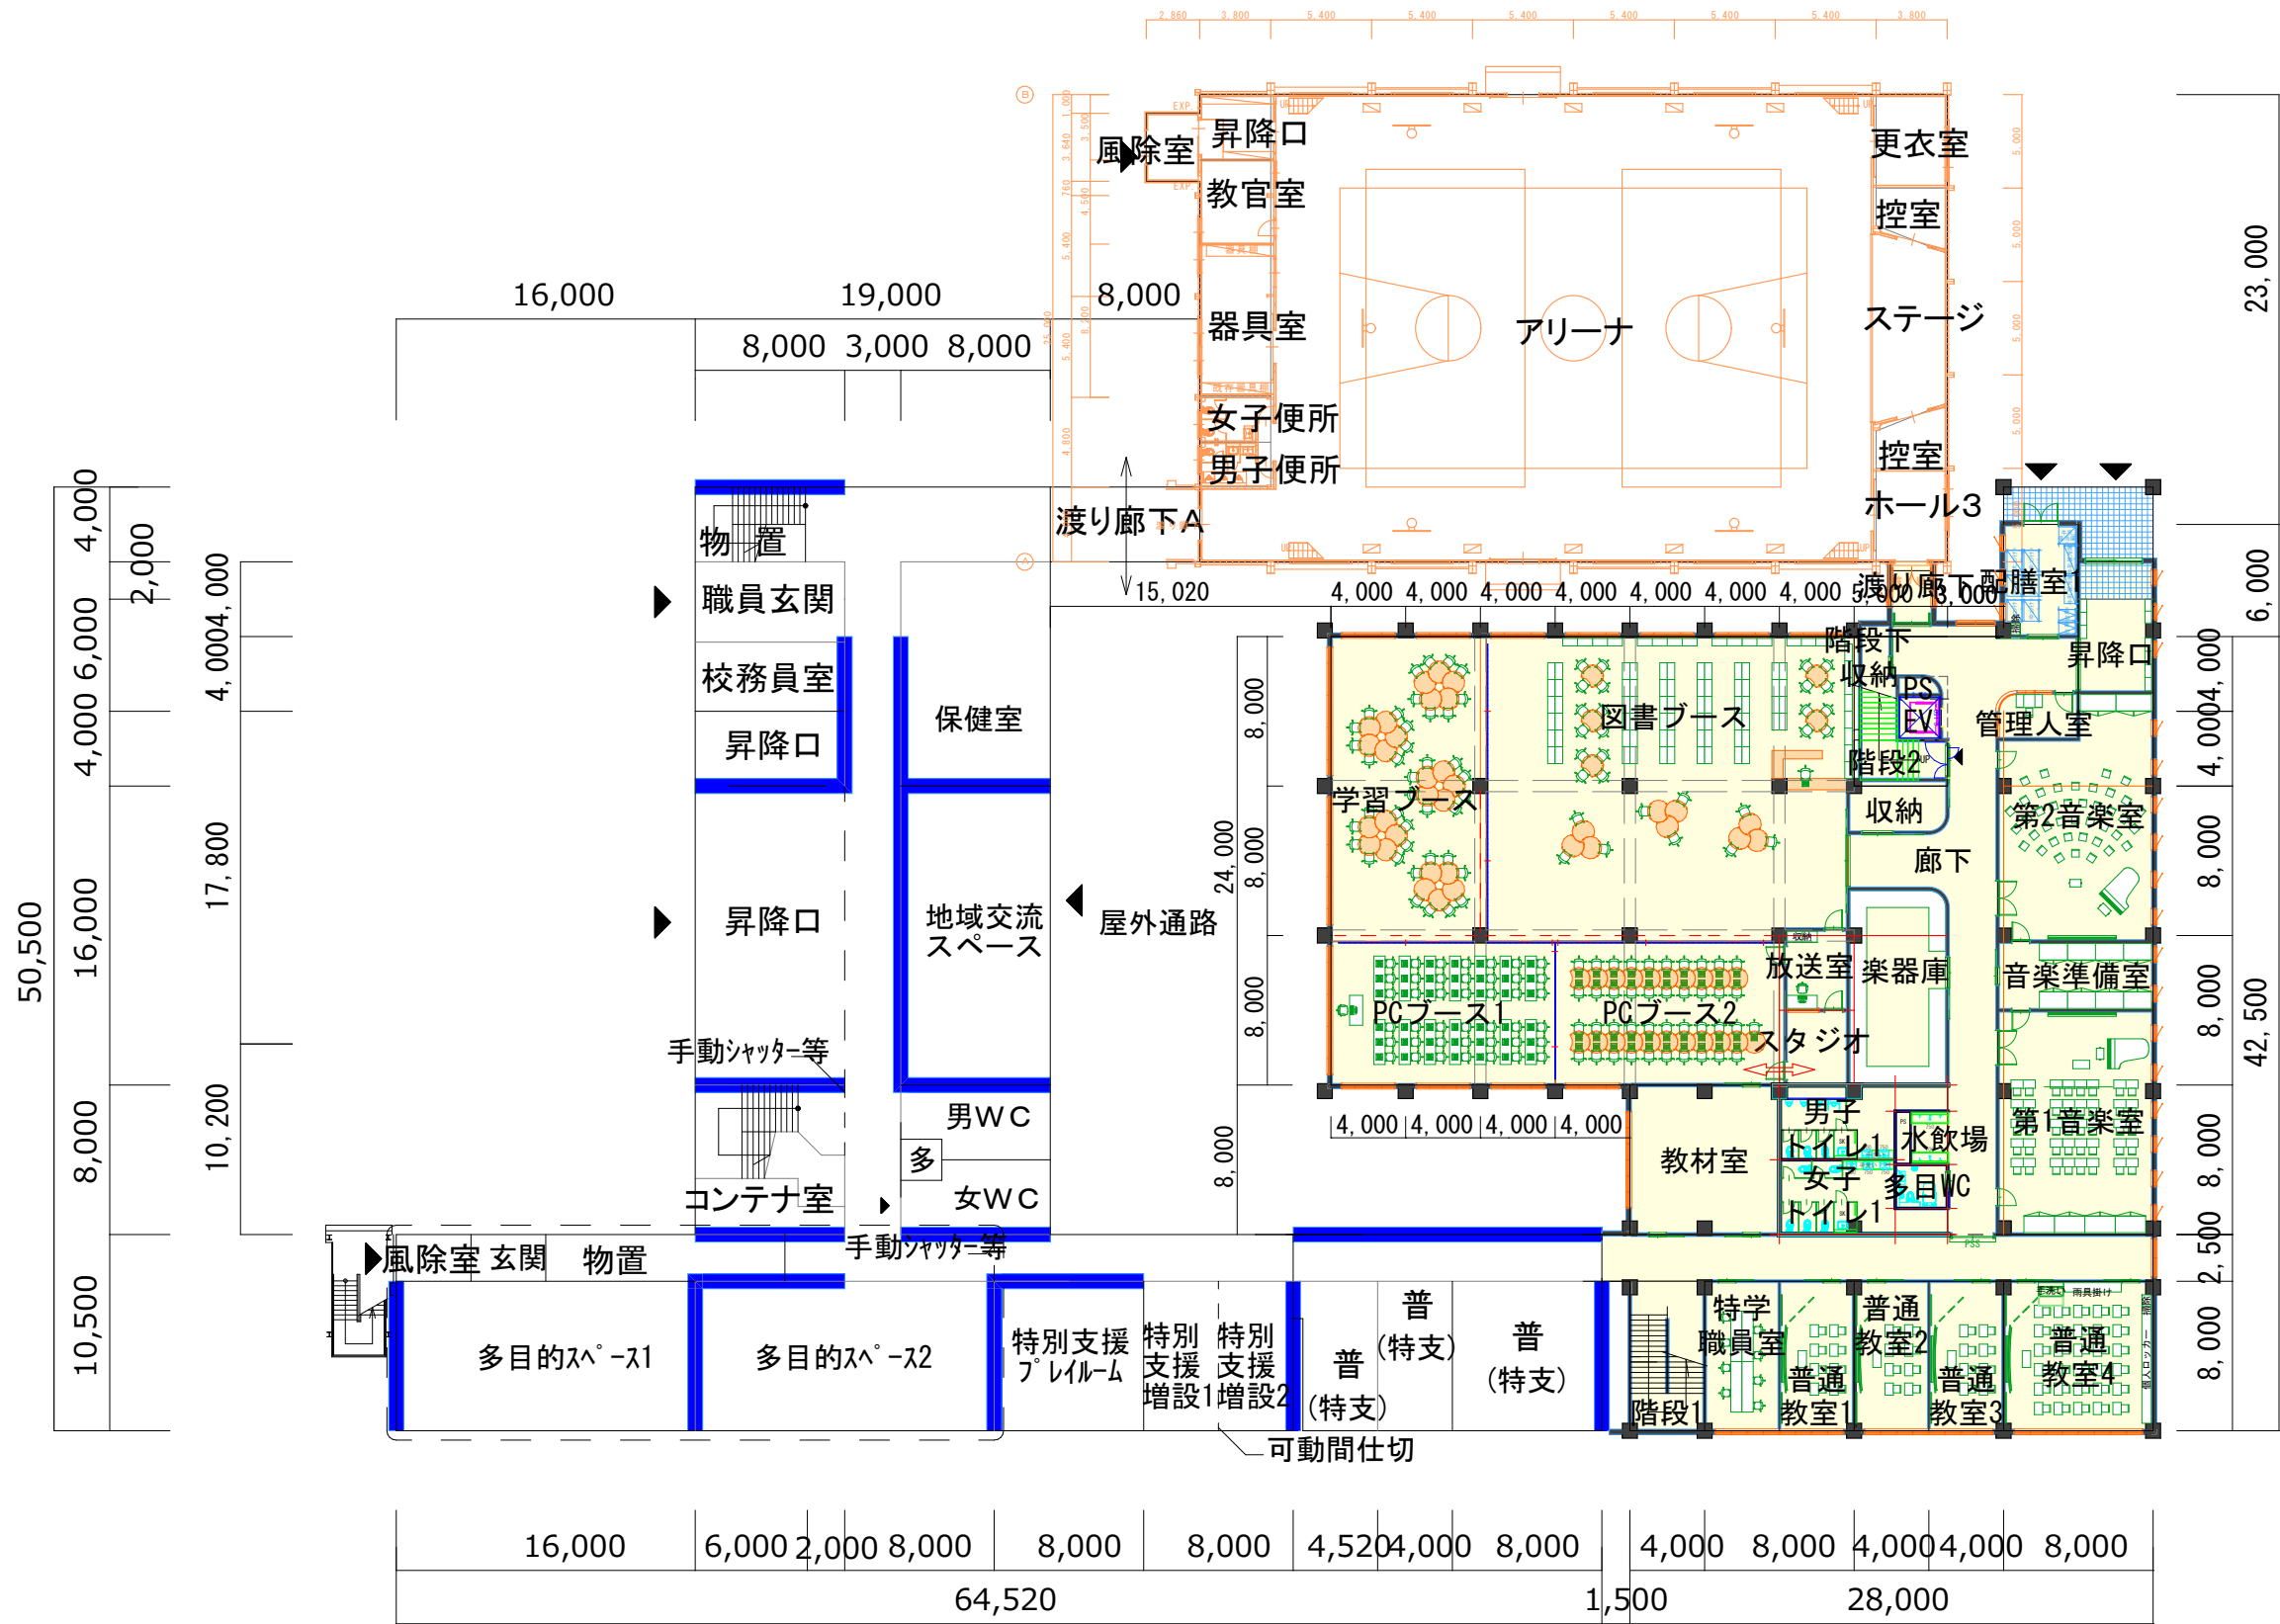

■ 凡例


- 増築棟を示す
- 耐力壁を示す
- 避難経路を示す (50m以下)

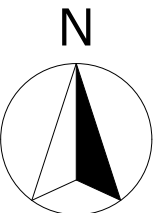


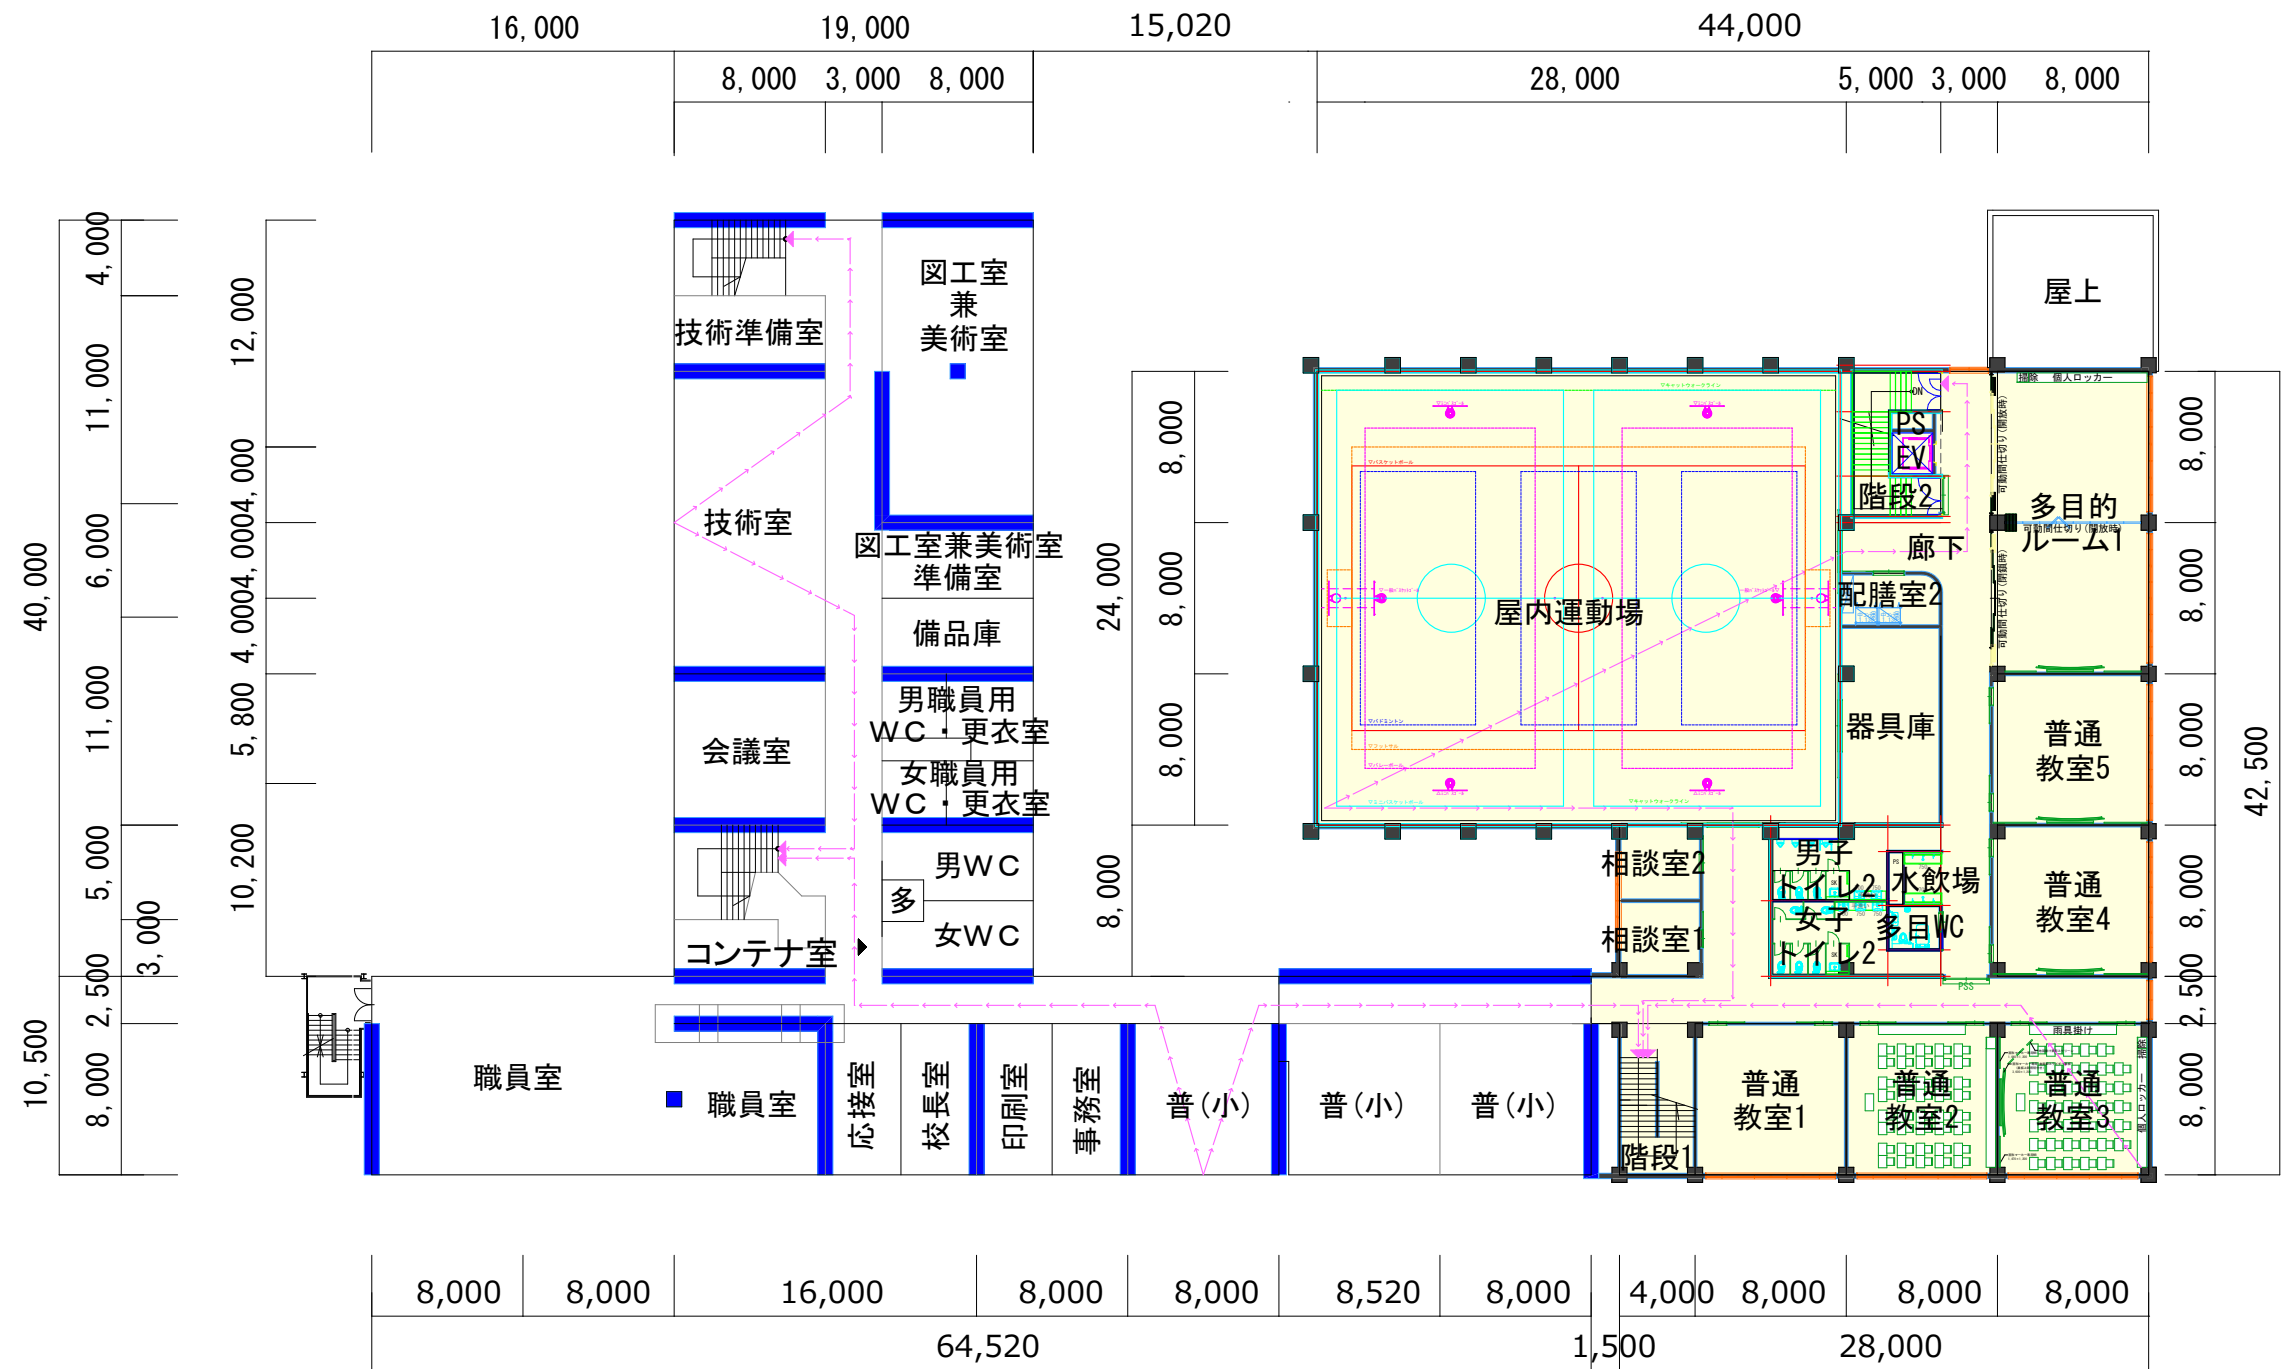

■ 凡例

- 増築棟を示す
- 耐力壁を示す
- 避難経路を示す (50m以下)

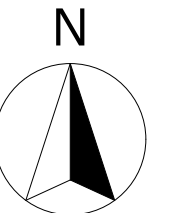

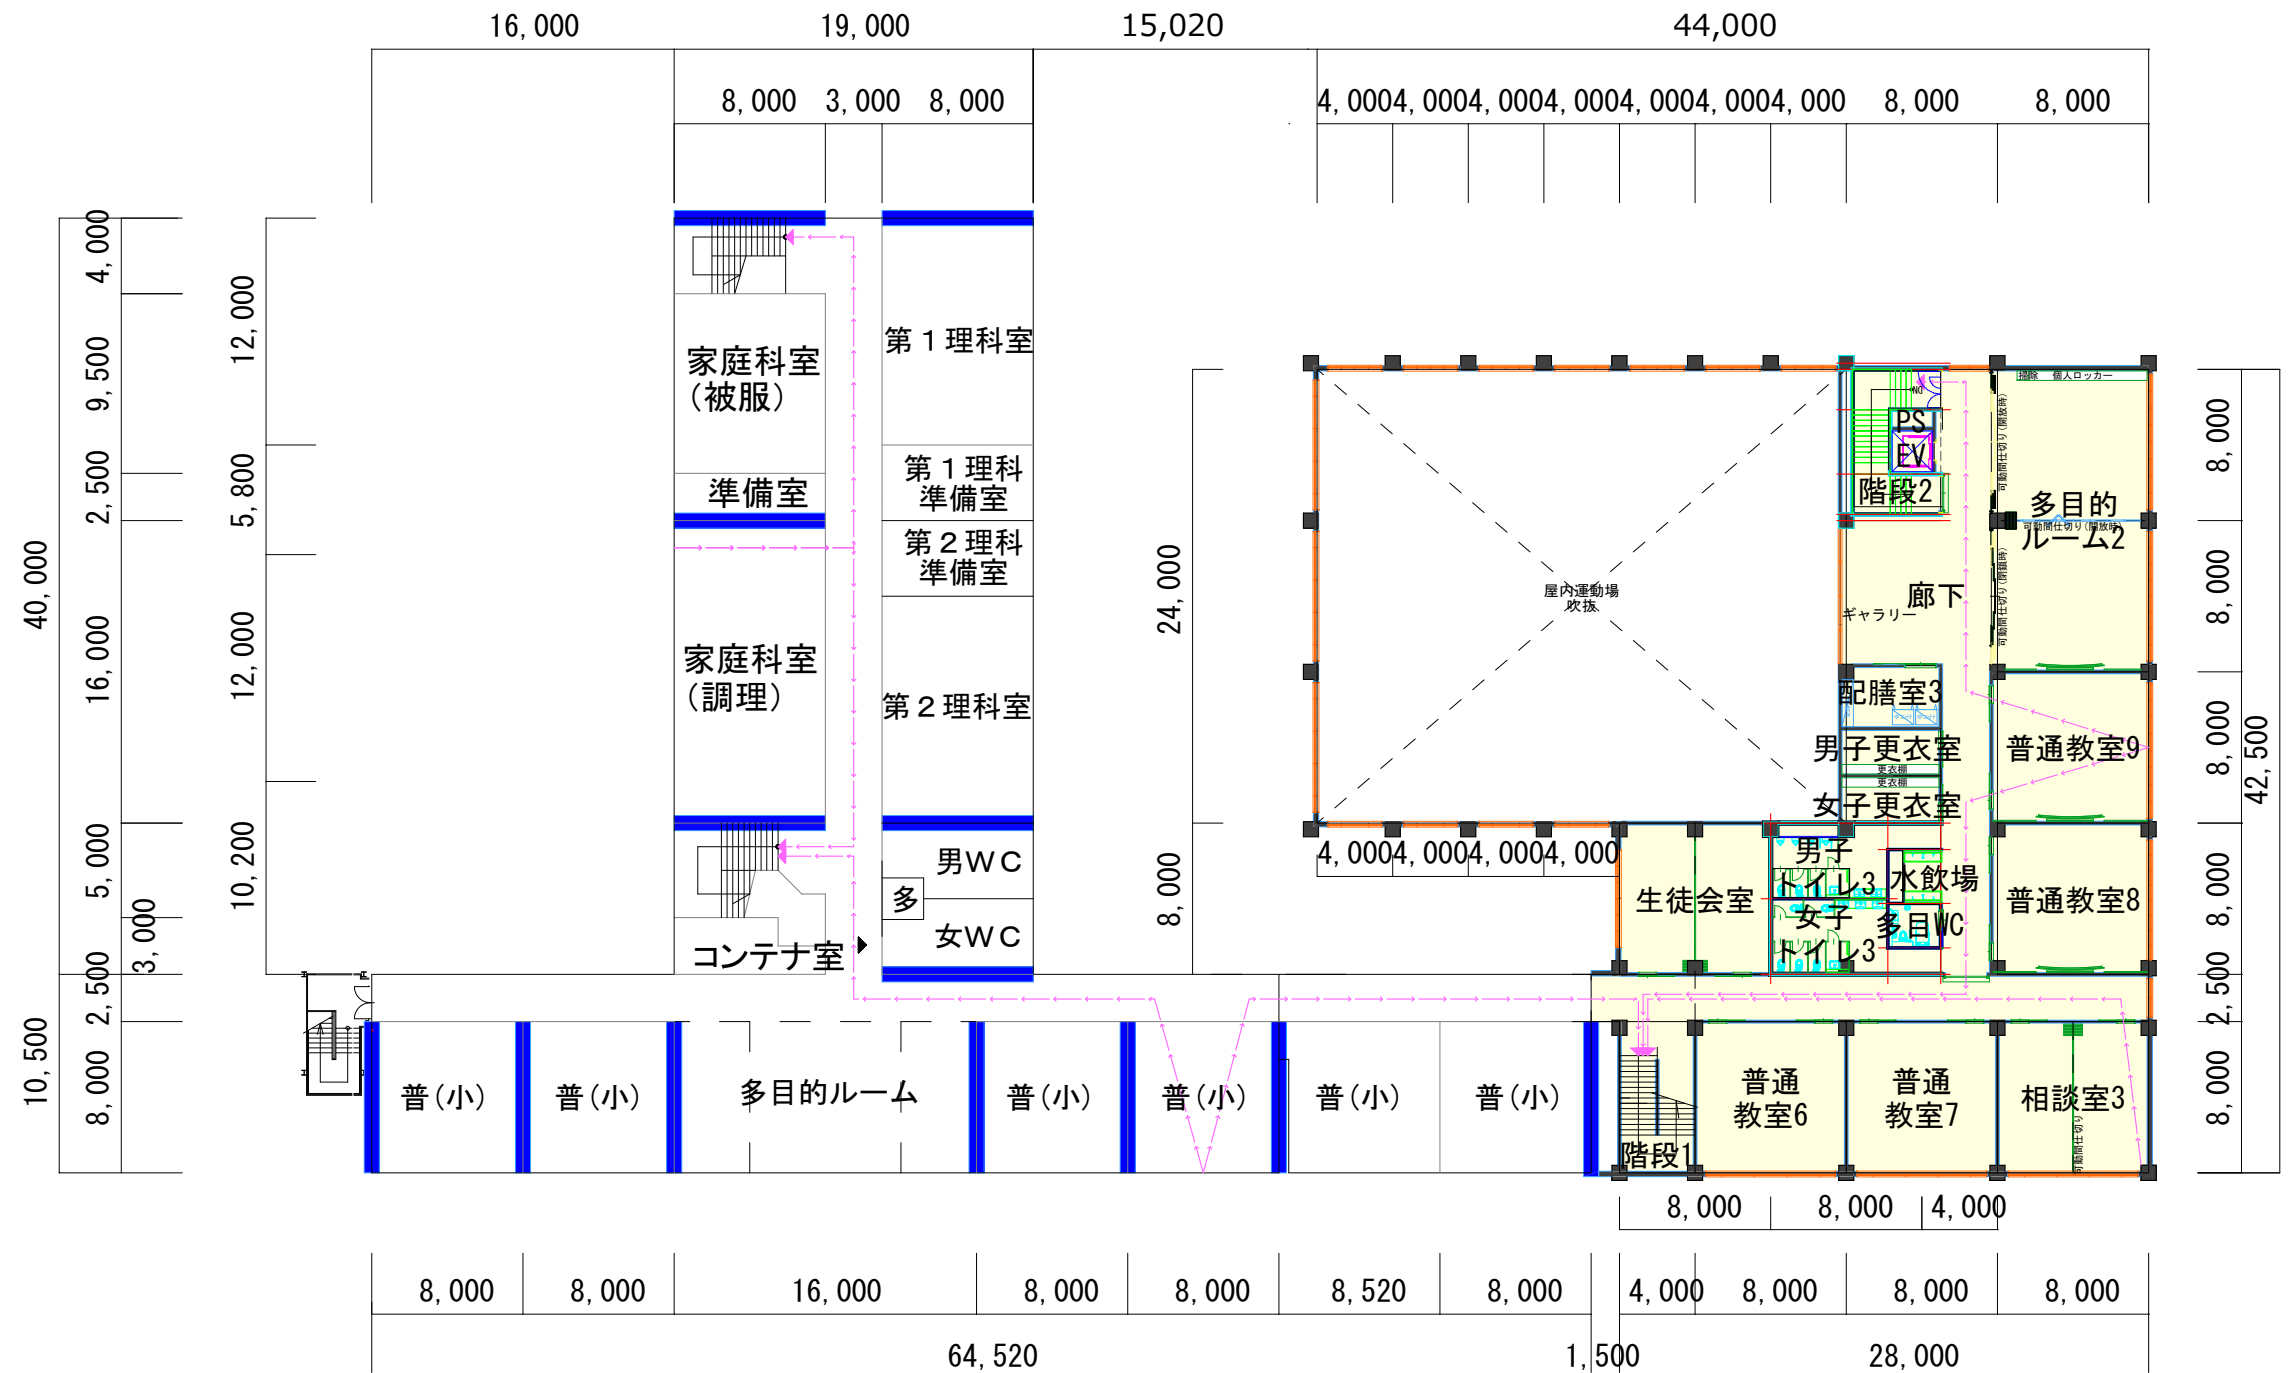

■ 凡例

- 増築棟を示す
- 耐力壁を示す
- 避難経路を示す (50m以下)

