


8. 年次計画

墓園建設における重要な課題は、墓所需要に応じた効果的な建設年次計画であり、本墓園においては、4つの工区に分割し有効的な建設を図る。

- 1) . 年次毎に、墓園として機能する必要な基幹施設を整備する。
- 2) . 段階的な造成工事に対する防災対策を考慮する。
- 3) . 段階的な整備状況において動線の確保を図る。

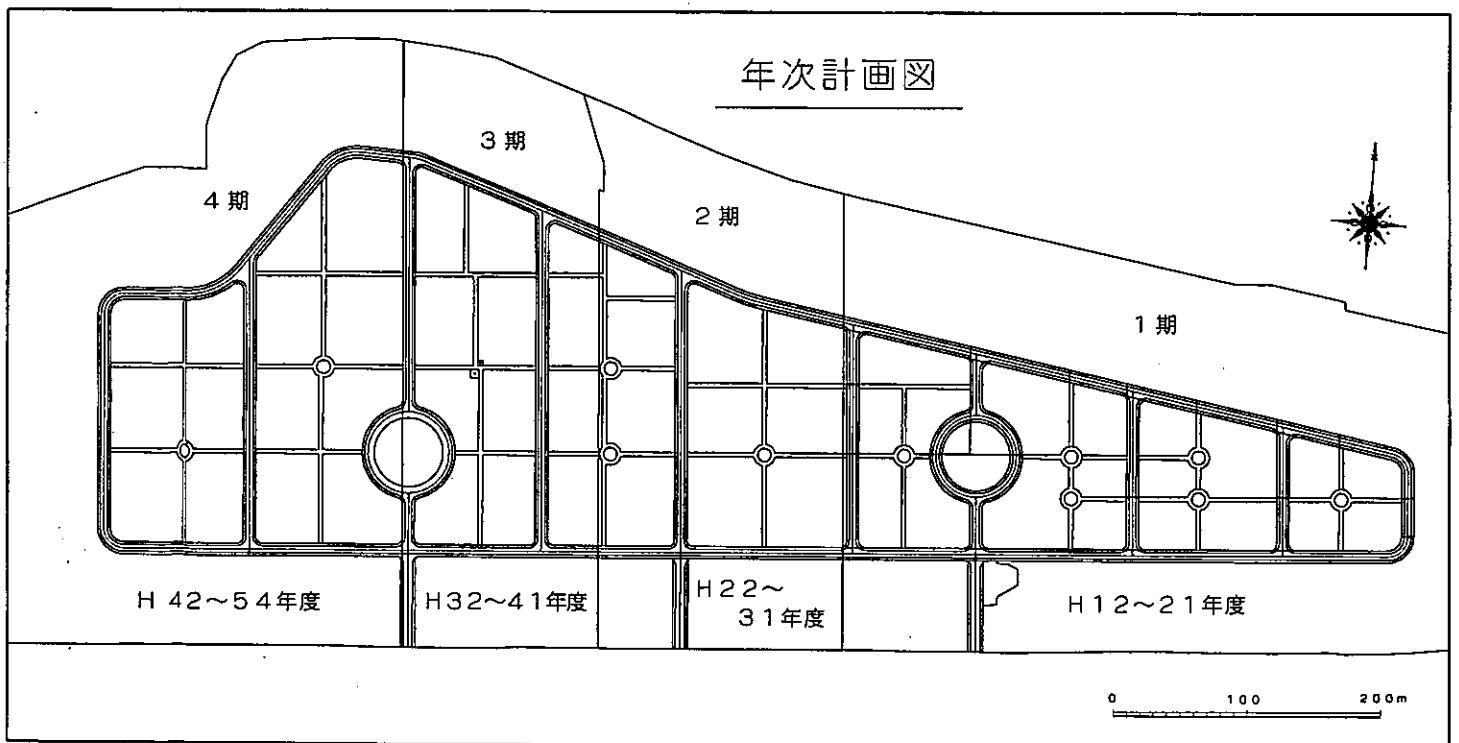

9. 建設計画

区分	用途	名称	規格	全体(平成12~54年度)			1期(平成12~21年度)			2期(平成22~31年度)			3期(平成32~41年度)			4期(平成42~54年度)			構成比率 B	構成比率 C	
				数量	面積	構成比率 A	数量	面積	構成比率 A	数量	面積	構成比率 A	数量	面積	構成比率 A	数量	面積	構成比率 A			
墓	墓所	墓所	4㎡	2,105	8,420.00	6.2	496	1,984.00	5.5	488	1,952.00	6.6	467	1,868.00	6.4	654	2,616.00	6.3	1.9		
			6㎡	3,933	23,598.00	17.3	904	5,424.00	15.0	906	5,436.00	18.3	875	5,250.00	18.0	1,248	7,488.00	18.1	5.4		
			8㎡	2,569	20,808.90	15.3	581	4,706.10	13.0	602	4,876.20	16.4	575	4,657.50	16.0	811	6,569.10	15.9	4.8		
			12㎡	493	5,916.00	4.3	116	1,392.00	3.9	110	1,320.00	4.4	105	1,260.00	4.3	162	1,944.00	4.7	1.4		
			16㎡	400	6,400.00	4.7	94	1,504.00	4.2	88	1,408.00	4.7	89	1,424.00	4.9	129	2,064.00	5.0	1.5		
			計	9,500	65,142.90	47.8	2,191	15,010.10	41.6	2,194	14,992.20	50.4	2,111	14,459.50	49.7	3,004	20,681.10	50.0	34.3	15.0	
	墓区	墓参通路	W=2.0m	20,134.4 m	40,268.89	29.5	5,600.3 m	11,200.58	31.1	4,282.3 m	8,564.53	28.8	4,159.3 m	8,318.67	28.6	6,092.6 m	12,185.11	29.5	21.2	9.3	
		墓所区センター	12㎡/1ヶ	20	240.00	0.2	5	60.00	0.2	5	60.00	0.2	4	48.00	0.2	6	72.00	0.2	0.1	0.1	
		緑地	W=3.0m		30,627.45	22.5		9,800.00	27.2		6,134.01	20.6		6,267.17	21.5		8,426.27	20.4	16.1	7.0	
		計			136,279.24	100.0		36,070.68	100.0		29,750.74	100.0		29,093.34	100.0		41,364.48	100.0	71.7	31.3	
	園路	園路	外周園路	W=9.0m・駐車場兼(1,055台)	2,250.1 m	20,251.01	42.4	913.4 m	8,220.90	46.9	375.2 m	3,377.05	40.1	304.7 m	2,741.90	26.6	656.8 m	5,911.16	51.5	10.6	4.7
			連絡園路	W=9.0m・駐車場兼(790台)	1,691.4 m	15,222.85	31.9	627.6 m	5,647.99	32.2	202.9 m	1,825.73	21.7	564.8 m	5,083.16	49.2	296.2 m	2,665.97	23.2	8.0	3.5
			管理用園路	W=3.0m	3,359.7 m	10,079.23	21.1	974.7 m	2,924.15	16.7	829.4 m	2,488.14	29.5	608.9 m	1,826.60	17.7	946.8 m	2,840.34	24.7	5.3	2.3
			導入園路	W=11.0m	201.0 m	2,215.22	4.6	67.0 m	742.69	4.2	66.5 m	733.58	8.7	67.0 m	671.00	6.5		67.95	0.6	1.2	0.5
			計			47,768.31	100.0		17,535.73	100.0		8,424.50	100.0		10,322.66	100.0		11,485.42	100.0	25.1	11.0
施設	サービス	墓所地区センター		10	758.86	15.7	4	314.16	13.3	3	235.62	100.0	1	52.00	4.0	2	157.08	16.5	0.4	0.2	
		いこいの広場		2	4,085.64	84.3	1	2,042.82	86.7			0.0	1	1,249.71	96.0	1	793.11	83.5	2.1	0.9	
		計			4,844.50	100.0		2,356.98	100.0		235.62	100.0		1,301.71	100.0		950.19	100.0	2.5	1.1	
管理施設	管理施設	墓園センター		1	599.30	47.0	1	599.30	72.6									0.3	0.1		
		管理スペース	トイレ	3	675.25	53.0	1	226.44	27.4	1	222.40	100.0				1	226.41	100.0	0.3	0.2	
		計			1,274.55	100.0		825.74	100.0		222.40	100.0				226.41	100.0	0.7	0.3		
合計					190,166.60			56,789.13			38,633.26			40,717.71			54,026.50		100.0	43.7	
外周緑地	広場	休憩所		9	697.31	100.0	4	306.82	100.0	1	48.22	48.2	2	149.37	100.0	2	192.90	100.0	0.3	0.2	
		計			697.31	253.0		306.82	227.4		48.22	248.2		149.37	100.0		192.90	300.0	0.3	0.2	
	園路	散策園路	W=2.5m	4,489.1 m	11,222.71	100.0	1,922.3 m	4,805.75	100.0	839.9 m	2,099.81	100.0	539.7 m	1,349.34	100.0	1,187.1 m	2,967.81	100.0	4.6	2.6	
		計			11,222.71	100.0		4,805.75	100.0		2,099.81	100.0		1,349.34	100.0		2,967.81	100.0	4.6	2.6	
	緑地	緑地	緑地			212,814.18	91.4		87,369.31	81.4		26,044.58	100.0		20,981.79	100.0		78,418.50	100.0	87.0	48.9
			調整池			20,000.00	8.6		20,000.00	18.6										8.2	4.6
計					232,814.18	100.0		107,369.31	100.0		26,044.58	100.0		20,981.79	100.0		78,418.50	100.0	95.1	53.5	
合計					244,734.20			112,481.88			28,192.61			22,480.50			81,579.21		100.0	56.3	
総計					434,900.80			169,271.01			66,825.87			63,198.21			135,605.71			100.0	