


帯広市児童会館 1階エントランスホール 広告パネル掲出位置図

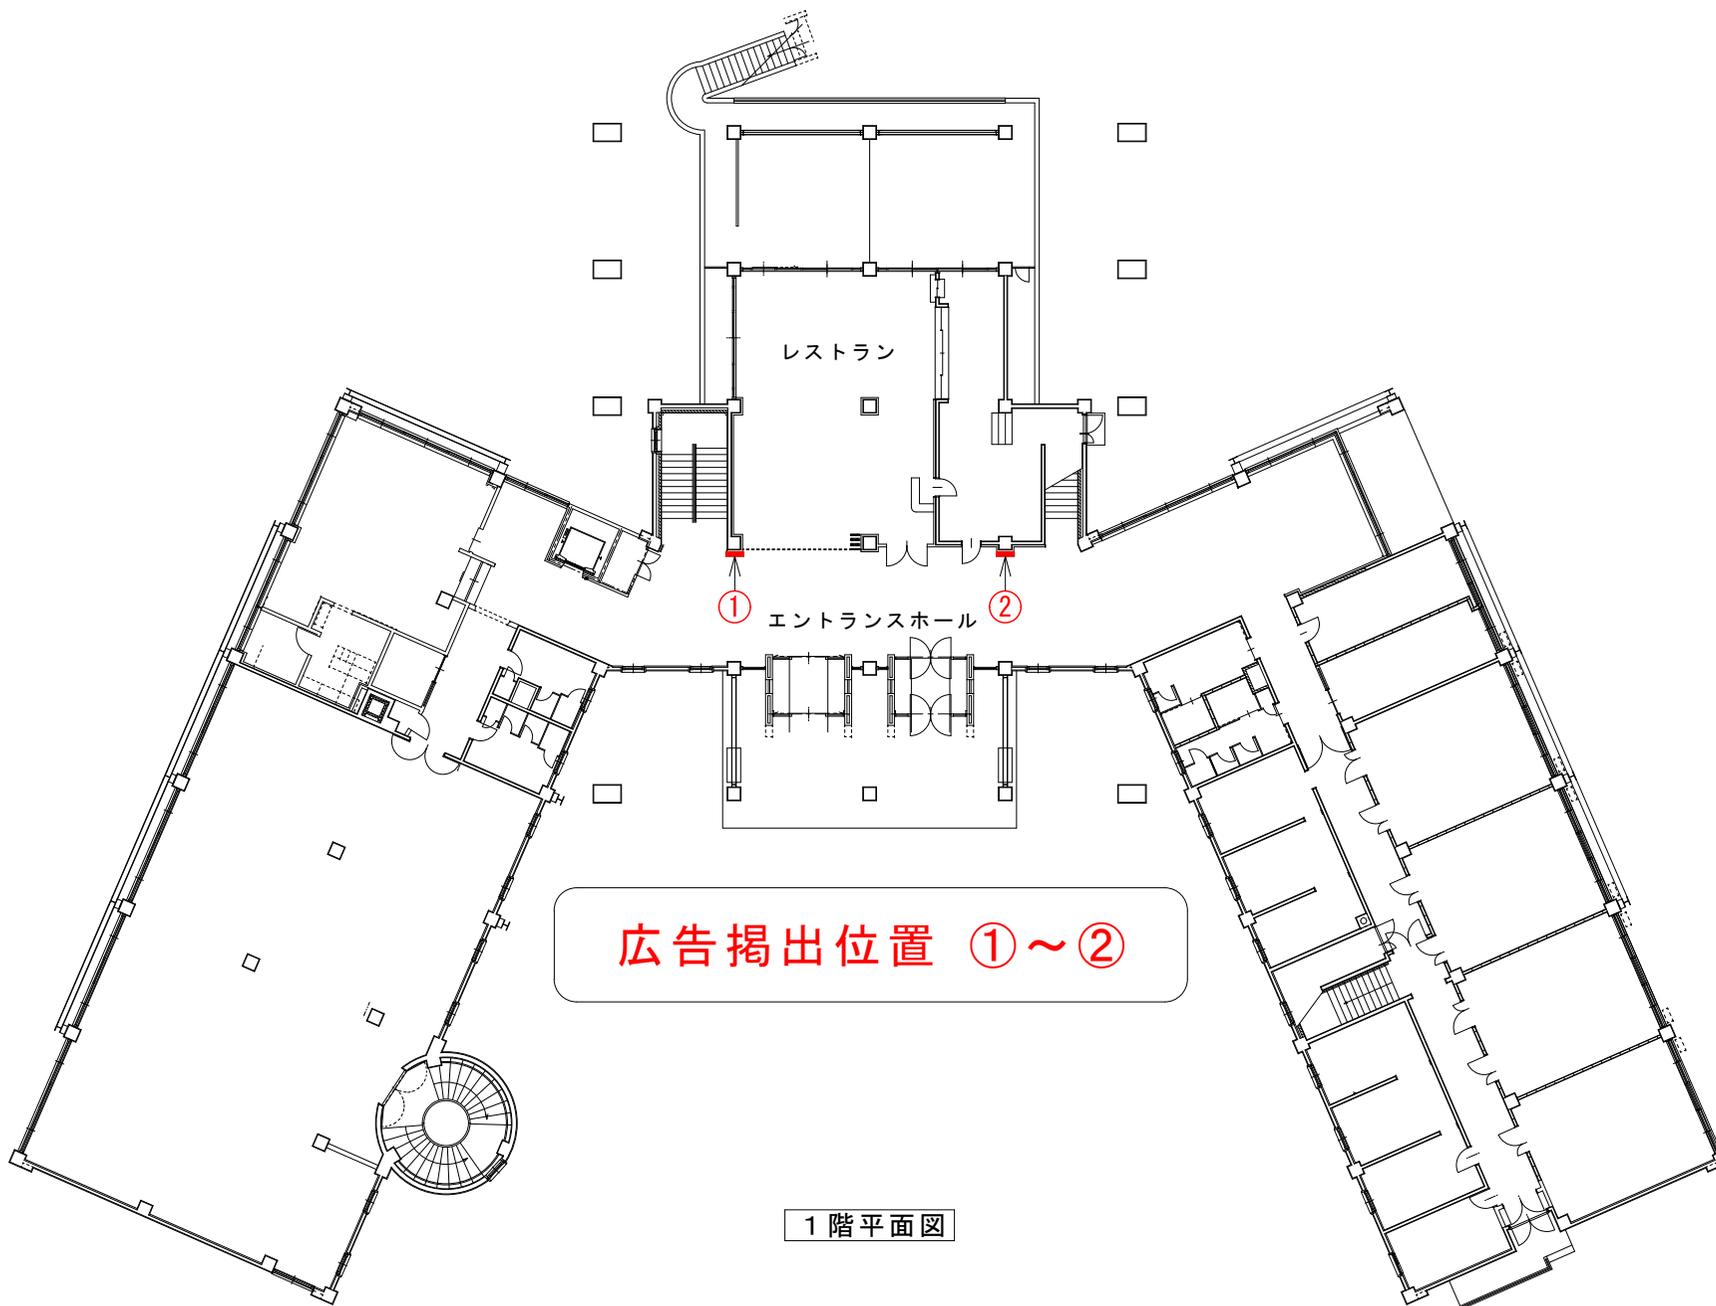

広告掲出位置 ①～②

1階平面図