


保健福祉センター 健康診査室広告パネル掲出位置図

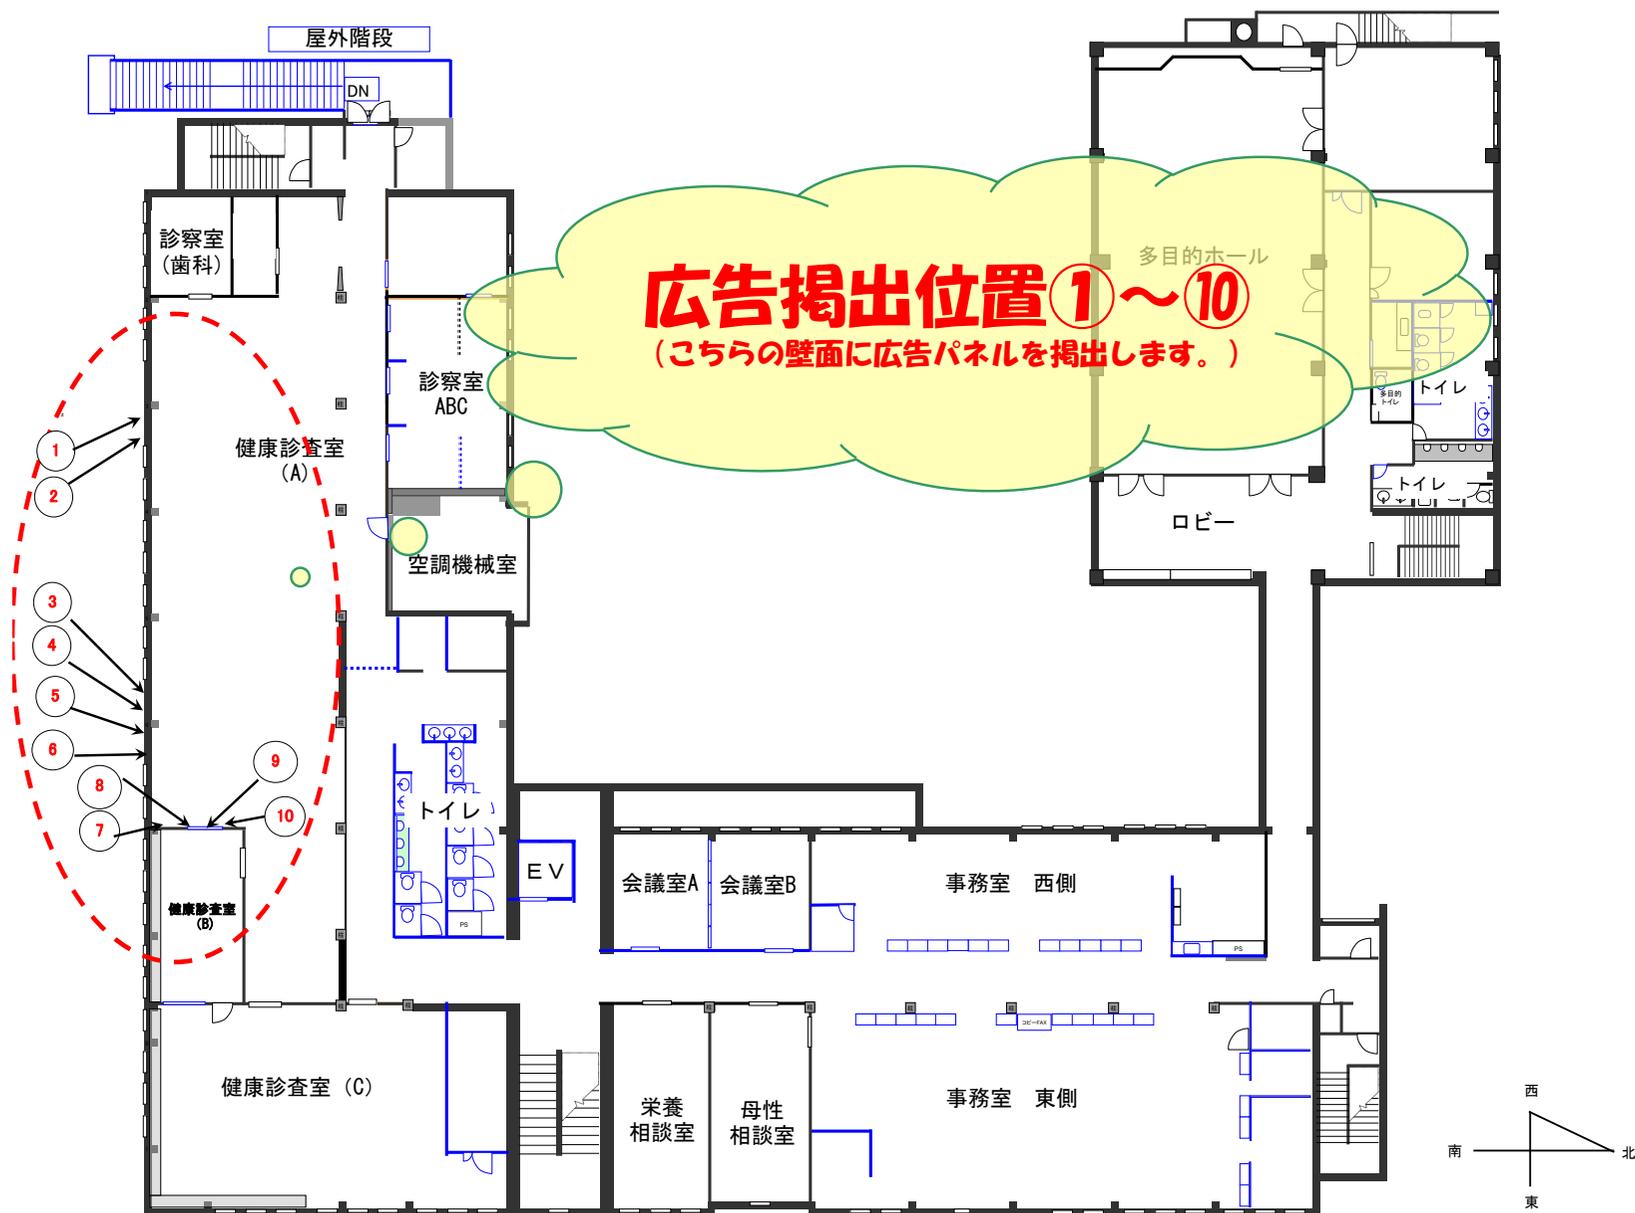

広告掲出位置①～⑩
(こちらの壁面に広告パネルを掲出します。)

保健福祉センター本館・別館 2階平面図