


帯広圏都市計画駐車場の変更箇所図（帯広市）

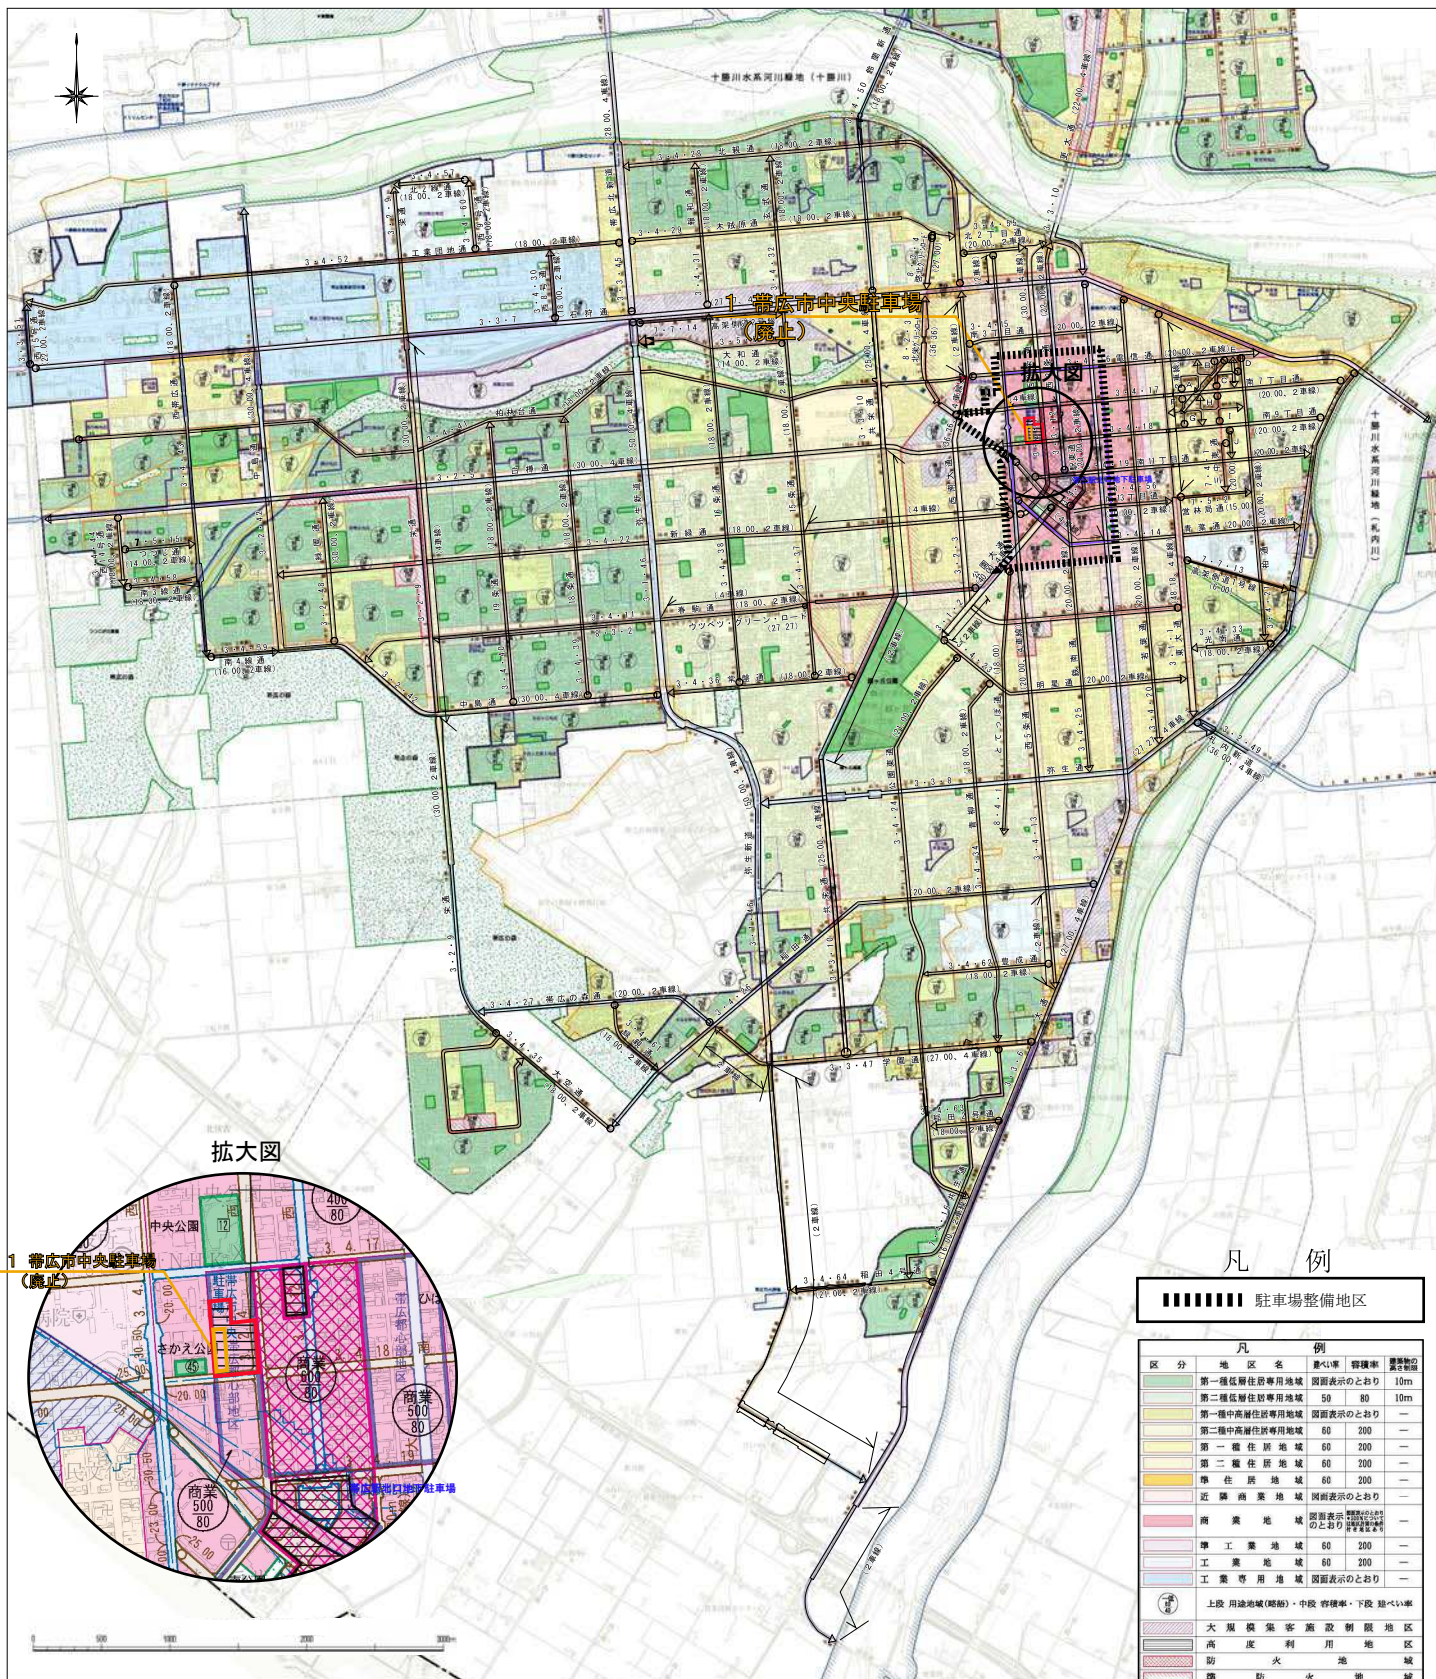

凡 例

■■■■■■ 駐車場整備地区

区 分	地 区 名	容 積 率	建 築 高 度	建 築 面 積
第一種低層住宅専用地域	第一種低層住宅専用地域	50	80	10m
第二種低層住宅専用地域	第二種低層住宅専用地域	50	80	10m
第一種中高層住宅専用地域	第一種中高層住宅専用地域	60	200	—
第二種中高層住宅専用地域	第二種中高層住宅専用地域	60	200	—
第一種住居地域	第一種住居地域	60	200	—
第二種住居地域	第二種住居地域	60	200	—
準住居地域	準住居地域	60	200	—
近隣商業地域	近隣商業地域	図面表示のとおり	—	—
商業地域	商業地域	図面表示のとおり	—	—
準工業地域	準工業地域	60	200	—
工業地域	工業地域	60	200	—
工業専用地域	工業専用地域	図面表示のとおり	—	—
上段用途地域(図面)	中段容積率・下段建ぺい率	—	—	—
大規模集客施設制限地区	大規模集客施設制限地区	—	—	—
高度利用地区	高度利用地区	—	—	—
防火地域	防火地域	—	—	—
準防火地域	準防火地域	—	—	—
地区区画計画	地区区画計画	—	—	—
土地地区画整理事業	土地地区画整理事業	—	—	—
市街地再開発事業	市街地再開発事業	—	—	—
都市計画道路(市道)	都市計画道路(市道)	—	—	—
国道	国道	—	—	—
道	道	—	—	—
都市計画道路番号(区分・規模・番号)	都市計画道路番号(区分・規模・番号)	—	—	—
都市高速鉄道	都市高速鉄道	—	—	—
都市計画公園(帯広の森)	都市計画公園(帯広の森)	—	—	—
都市計画緑地	都市計画緑地	—	—	—
都市計画緑地(十勝川水系河川緑地)	都市計画緑地(十勝川水系河川緑地)	—	—	—
都市計画基盤	都市計画基盤	—	—	—
都市計画施設	都市計画施設	—	—	—
都市計画河川	都市計画河川	—	—	—
都市計画区域境界	都市計画区域境界	—	—	—
市街化区域境界	市街化区域境界	—	—	—
人口集中地区(H17.1.D)	人口集中地区(H17.1.D)	—	—	—