


帯広圏都市計画 用途地域 変更箇所図
(帯広市)

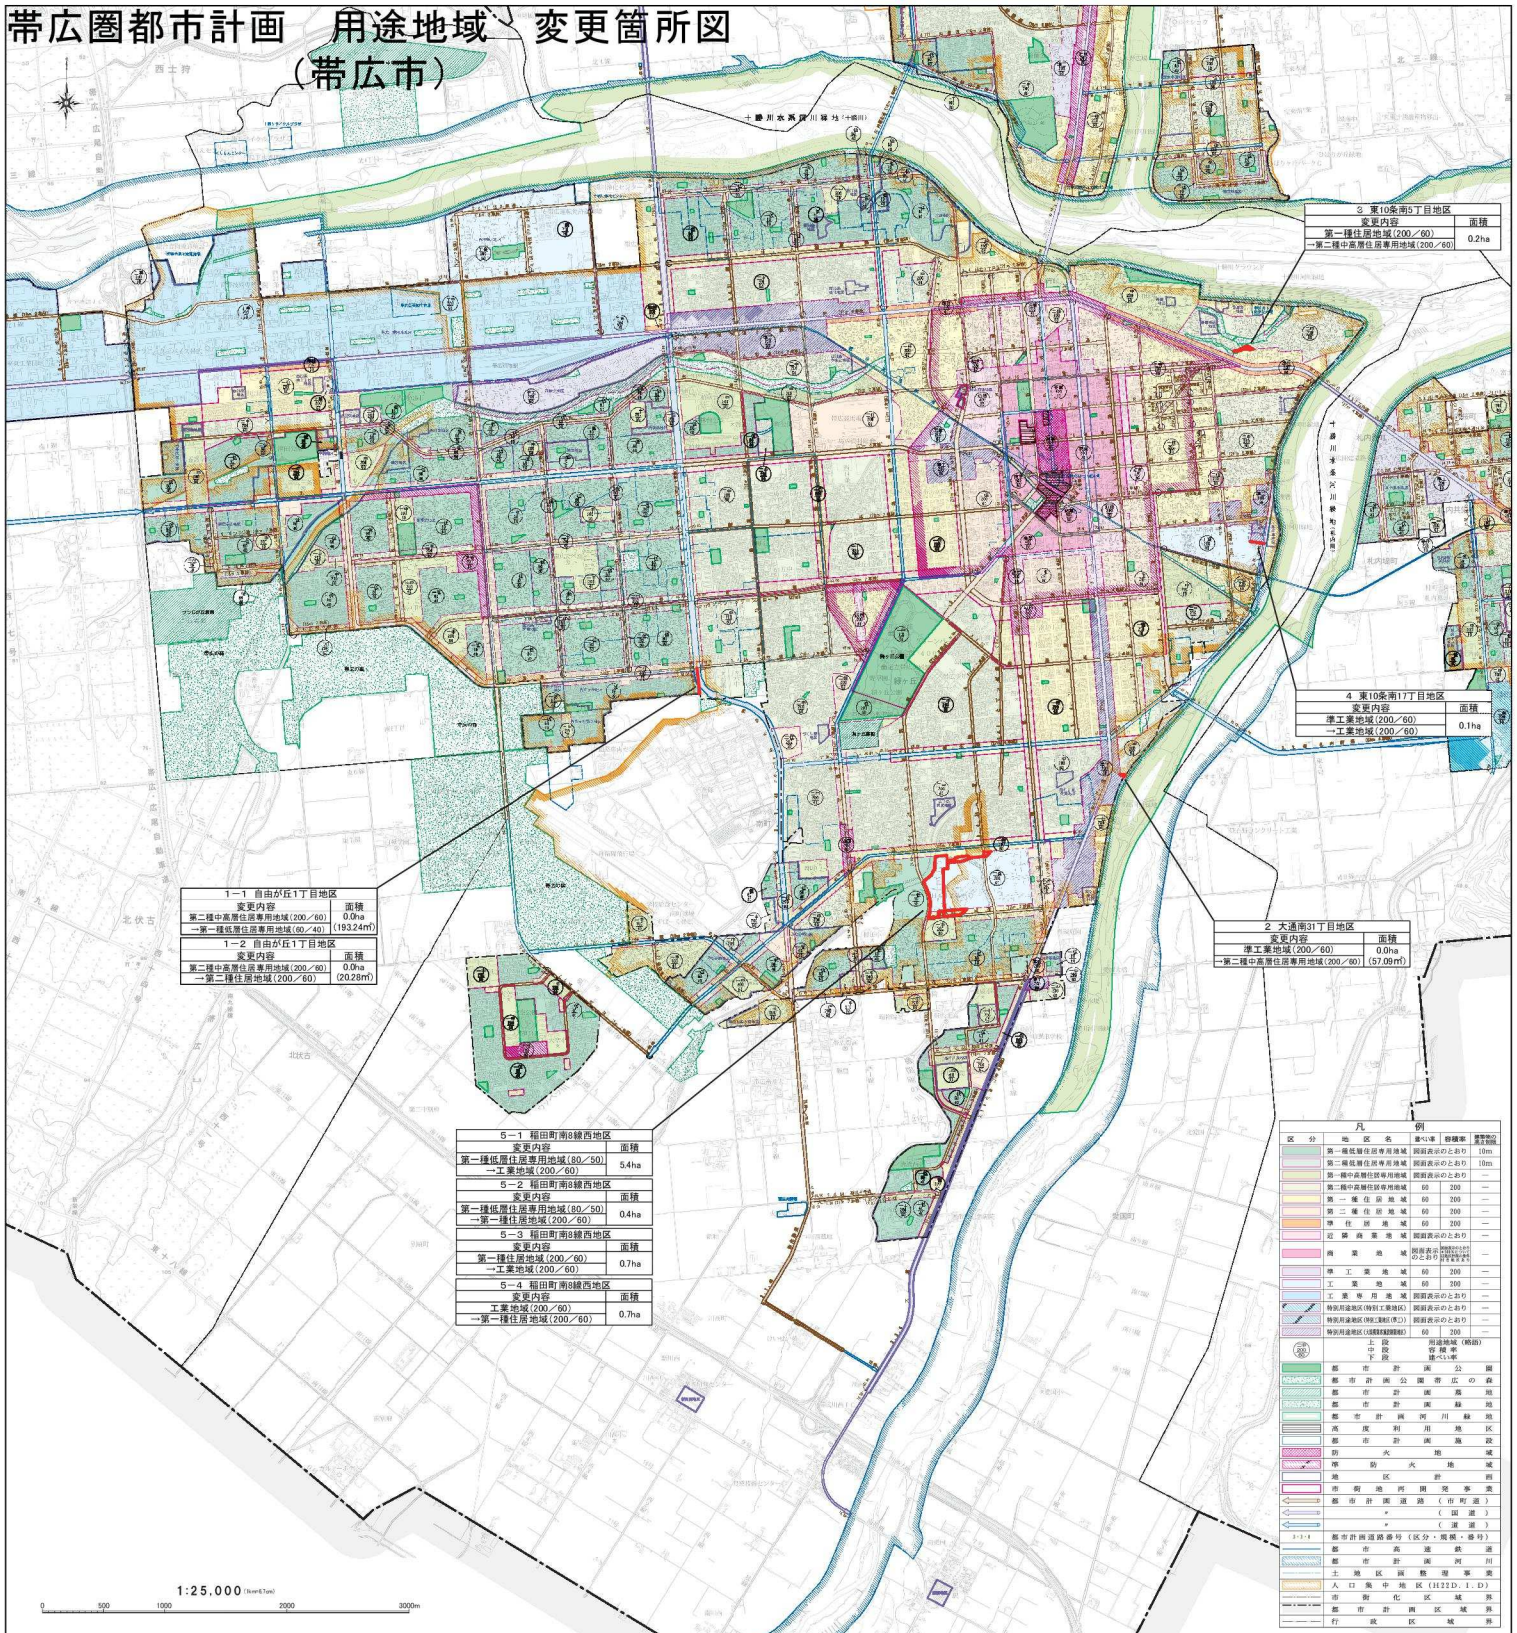

(注) 本図は一般参考図であり、詳細は帯広市都市計画課に備え付けの縦覧図書を参照のこと。