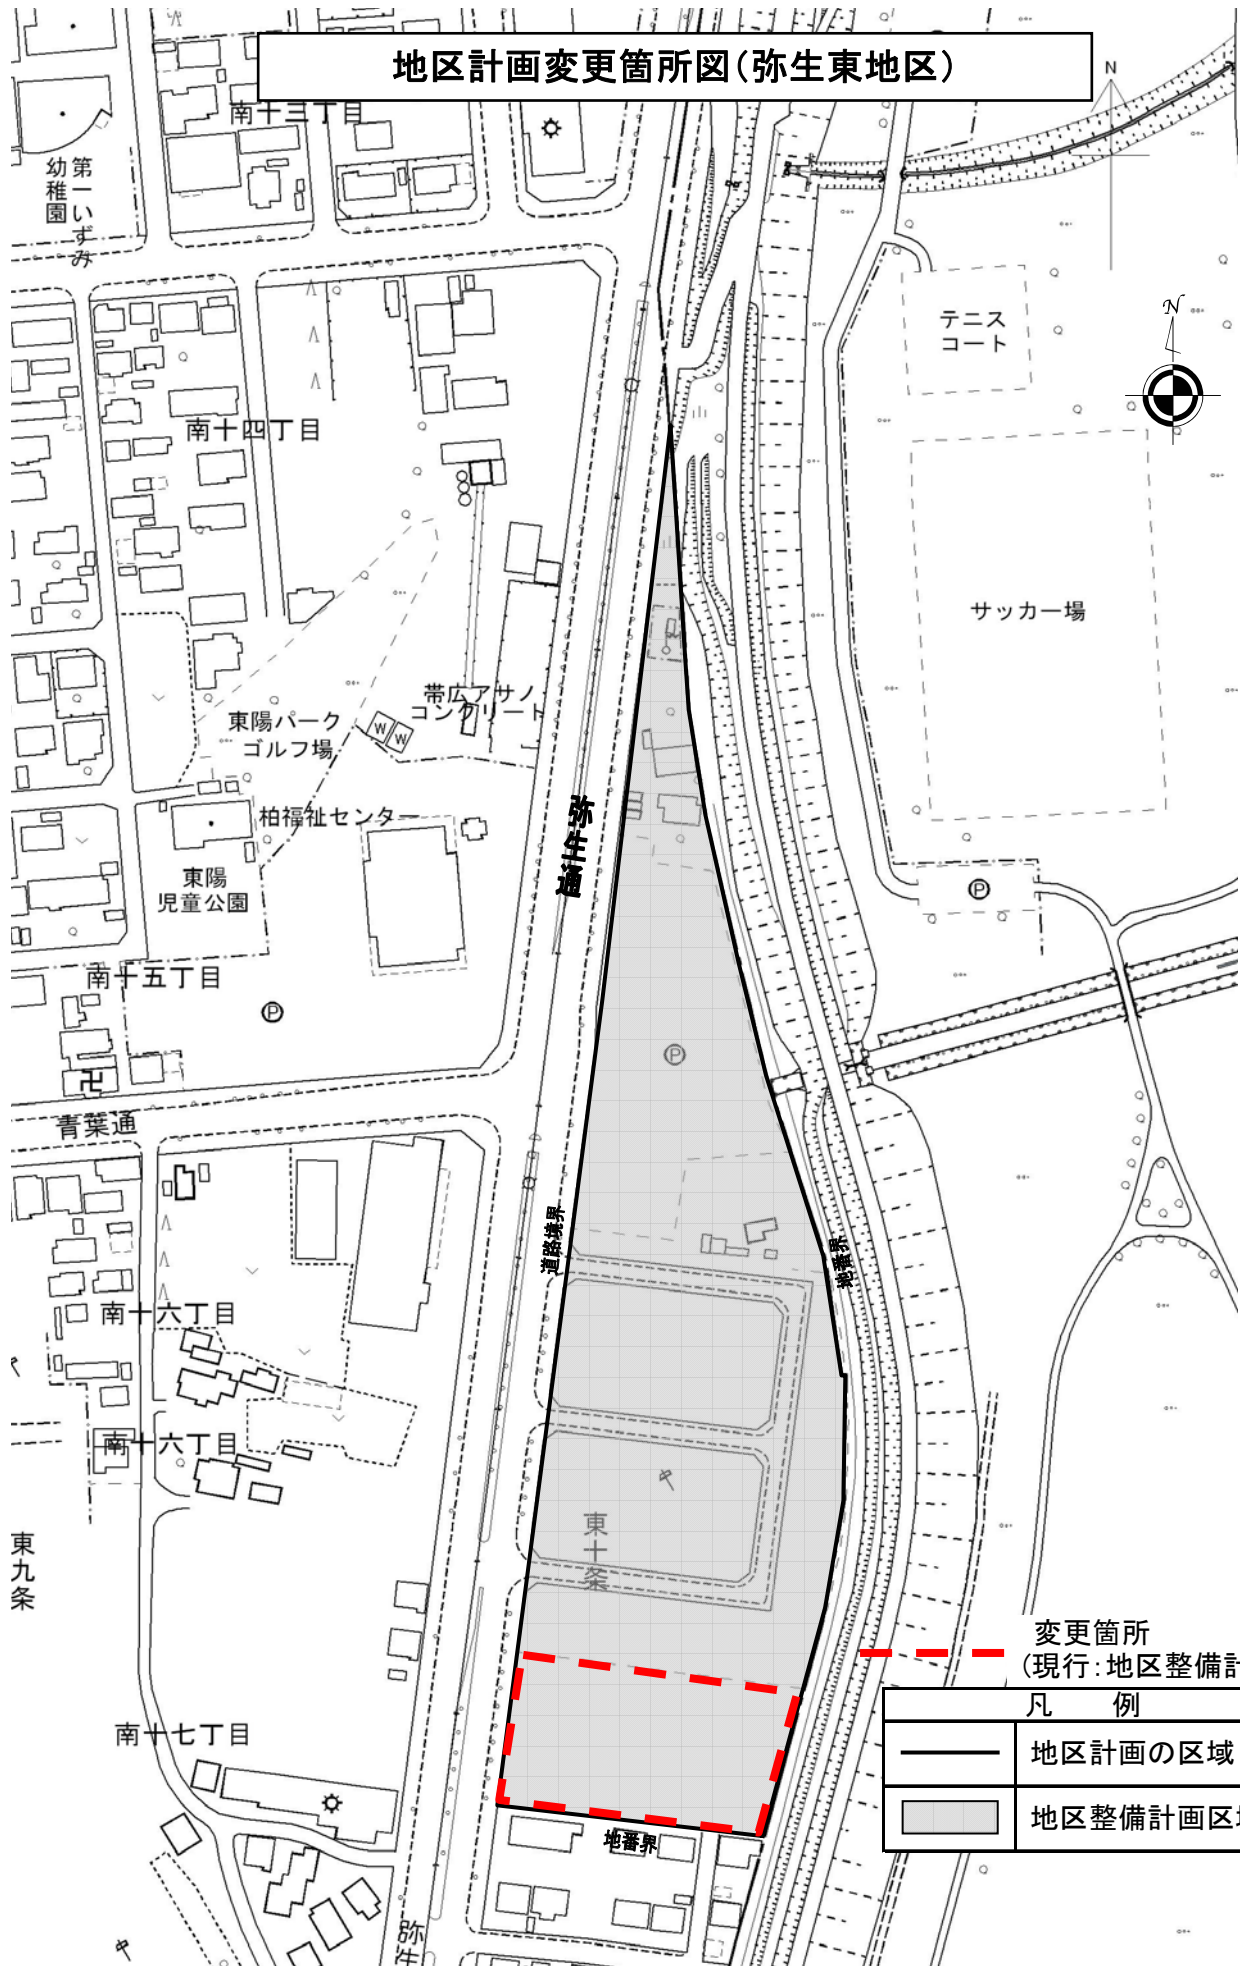

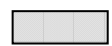


地区計画変更箇所図(弥生東地区)



変更箇所
(現行:地区整備計画なし)

凡 例	
	地区計画の区域
	地区整備計画区域