


# 帯広市民ギャラリー展示室平面図

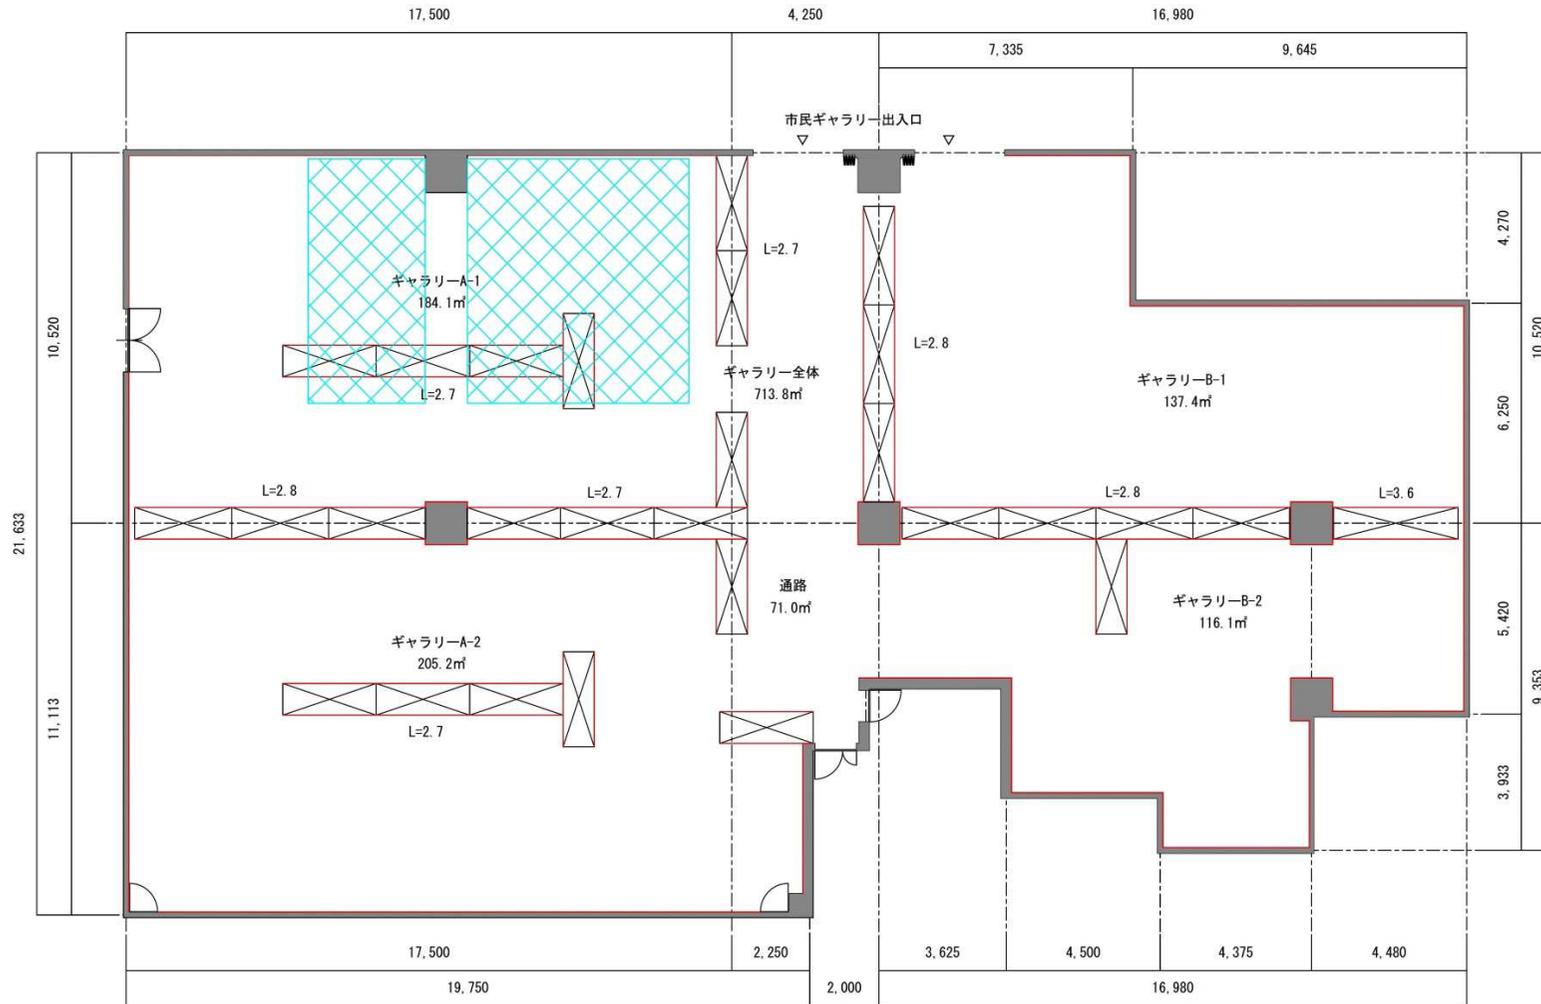

## ギャラリーA 可動壁

- L=2.7m 16台
- L=2.8m 3台

## ギャラリーB 可動壁

- L=2.7m 1台
- L=2.8m 7台
- L=3.6m 1台

天井高  部分 4.0m

壁面、可動壁 2.9m

 ピクチャーレール設置場所