●帯広の森野球場 【 全体平面図 】

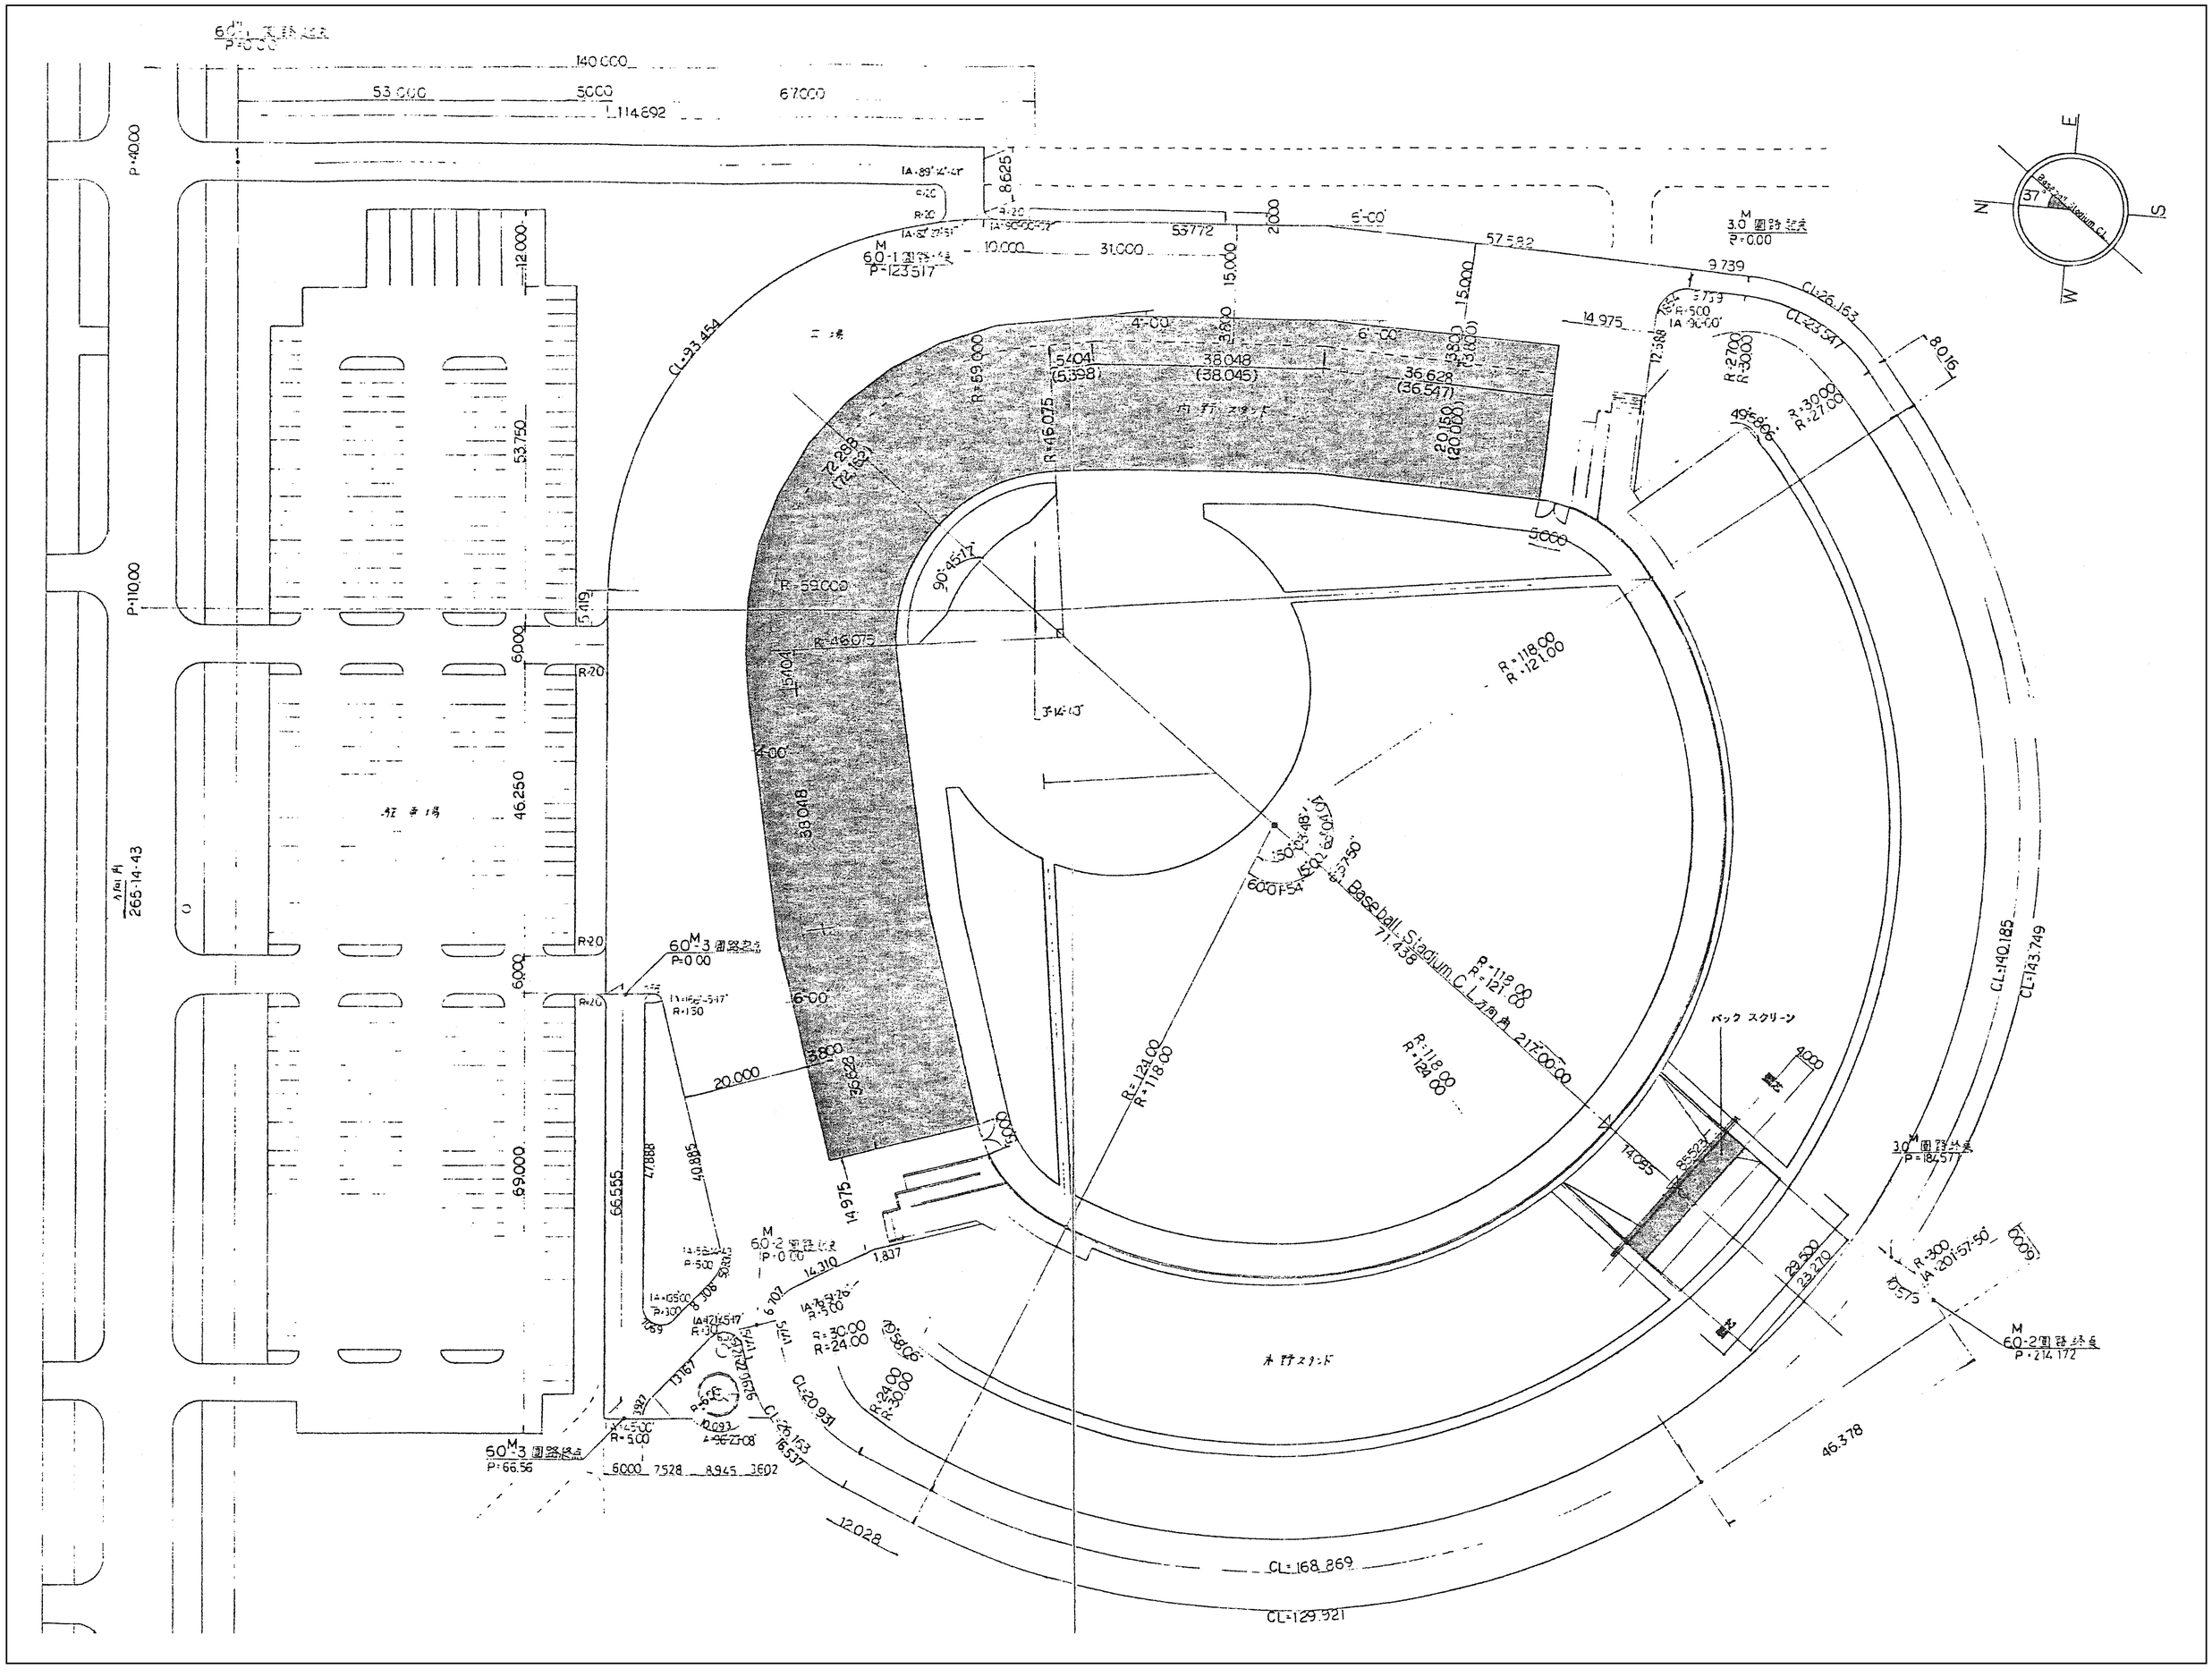

●帯広の森野球場 【 内野スタンド1階平面図 】

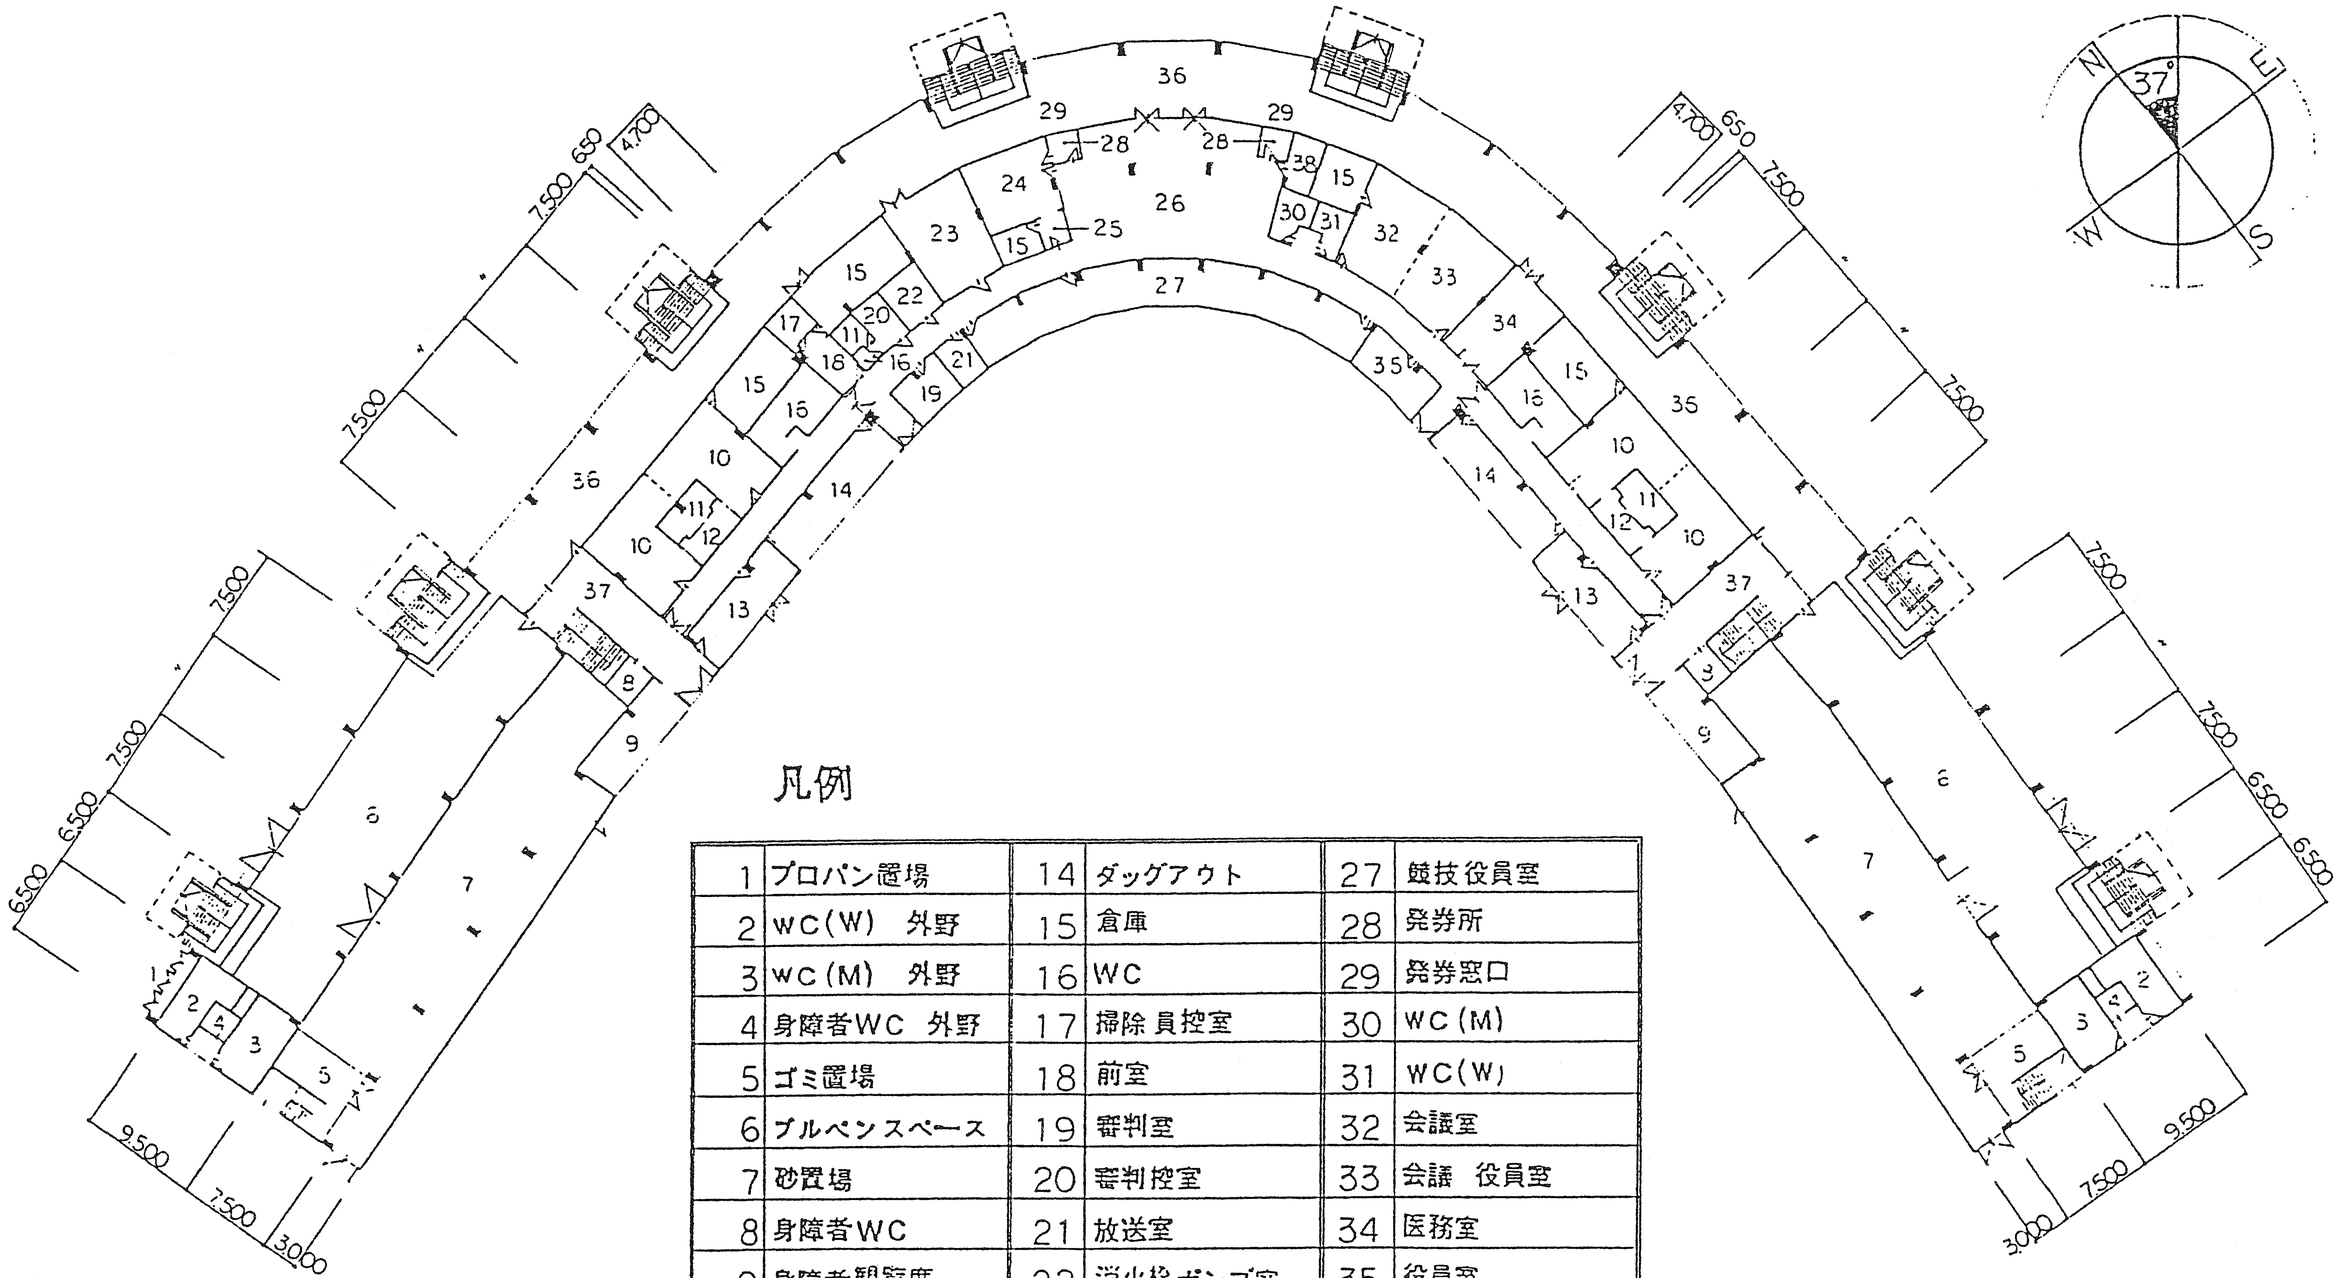

凡例

1	プロパン置場	14	ダッグアウト	27	競技役員室
2	WC(W) 外野	15	倉庫	28	発券所
3	WC(M) 外野	16	WC	29	発券窓口
4	身障者WC 外野	17	掃除員控室	30	WC(M)
5	ゴミ置場	18	前室	31	WC(W)
6	ブルペンスペース	19	審判室	32	会議室
7	砂置場	20	審判控室	33	会議 役員室
8	身障者WC	21	放送室	34	医務室
9	身障者観覧席	22	消火栓ポンプ室	35	役員室
10	選手控室	23	電気室	36	ピロティー
11	シャワー室	24	事務室	37	サービスヤード
12	洗面室	25	湯沸室	38	階段
13	グランドキーパー	26	ホール		

構造	鉄筋コンクリート造		2階建
床面積	1 階	3,480.460	m
	2 階	1,100.419	m
	観覧席	5,149.908	m
		9,730.787	m

●帯広の森野球場 【 内野スタンド2階 】

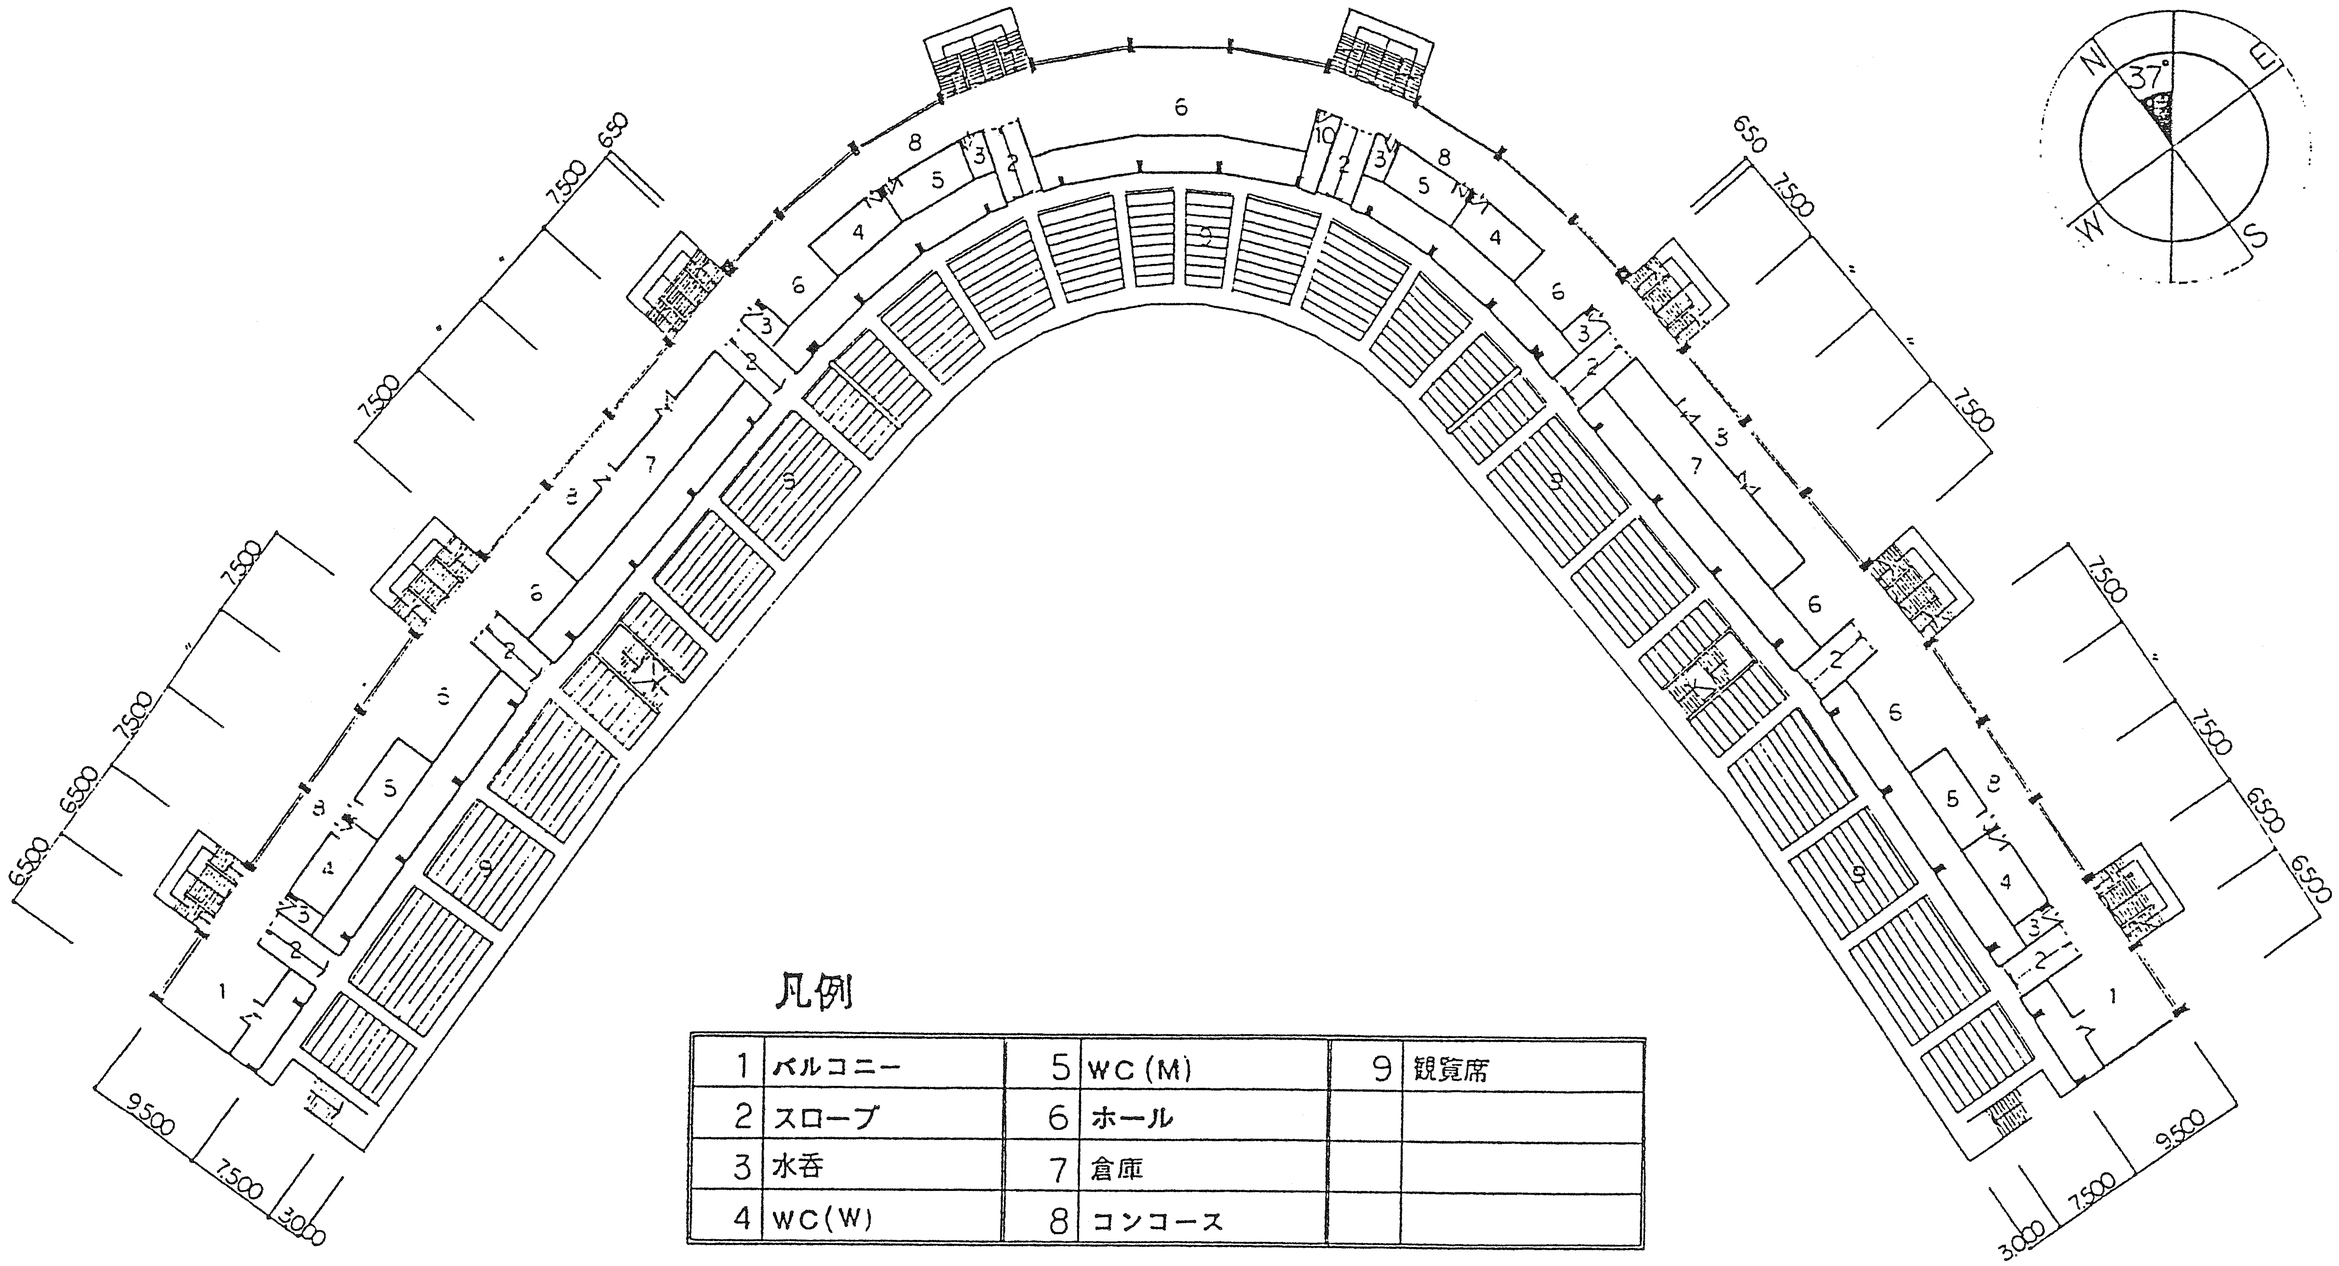

凡例

1	バルコニー	5	WC (M)	9	観覧席
2	スロープ	6	ホール		
3	水呑	7	倉庫		
4	WC(W)	8	コンコース		