●帯広の森テニスコート 【 コート平面図 】

凡 例

記号	樹木名	規格	数量
	ヘメロカリス(ステラデオロ)	12.0cmP	350Pot
	—〃— (サミーラッセル)	10.5cmP	400Pot
	—〃— (シリンマドンナ)	10.5cmP	390Pot
	—〃— (カロリンクスウエル	10.5cmP	340Pot
	ヒメシャガ	10.5cmP	2750Pot
	イブキジャコウソウ	9.0cmP	1570Pot
●	フジ	H=3.00 C=0.09	25本
	ナツズタ	9.0cmP	20Pot
	ハマナス	H=0.6 W=0.3	65株

凡 例

記号	樹 木 名	規格 H	規格 C	規格 W	支 柱	数量	備 考
(ハ)	ハルニレ	4.5	0.3	2.0	焼丸太三本支柱	3本	
○	チョウセン五葉松	3.0	—	1.5	焼丸太三本支柱	147本	
(ト)	トドマツ	3.0	—	1.2	焼丸太三本支柱	51本	列植 @5.00m
⊗	アカエゾマツ	3.0	—	1.2	焼丸太三本支柱	76本	
(ド)	ドイツトウヒ	3.0	—	1.0	焼丸太三本支柱	69本	
◎	ブンゲンストウヒ	2.5	—	1.0	焼丸太三本支柱	104本	銀白 列植@4.00m
	アカエゾマツ	0.6	—	—	四ツ目垣支柱	440本	列植440m@1.00m
	ヨドガワツツジ	0.6	—	0.4		160株	
(26)	移植木	—	—	—		183本	リスト表より
	張芝						
	腐植酸種子吹付芝						

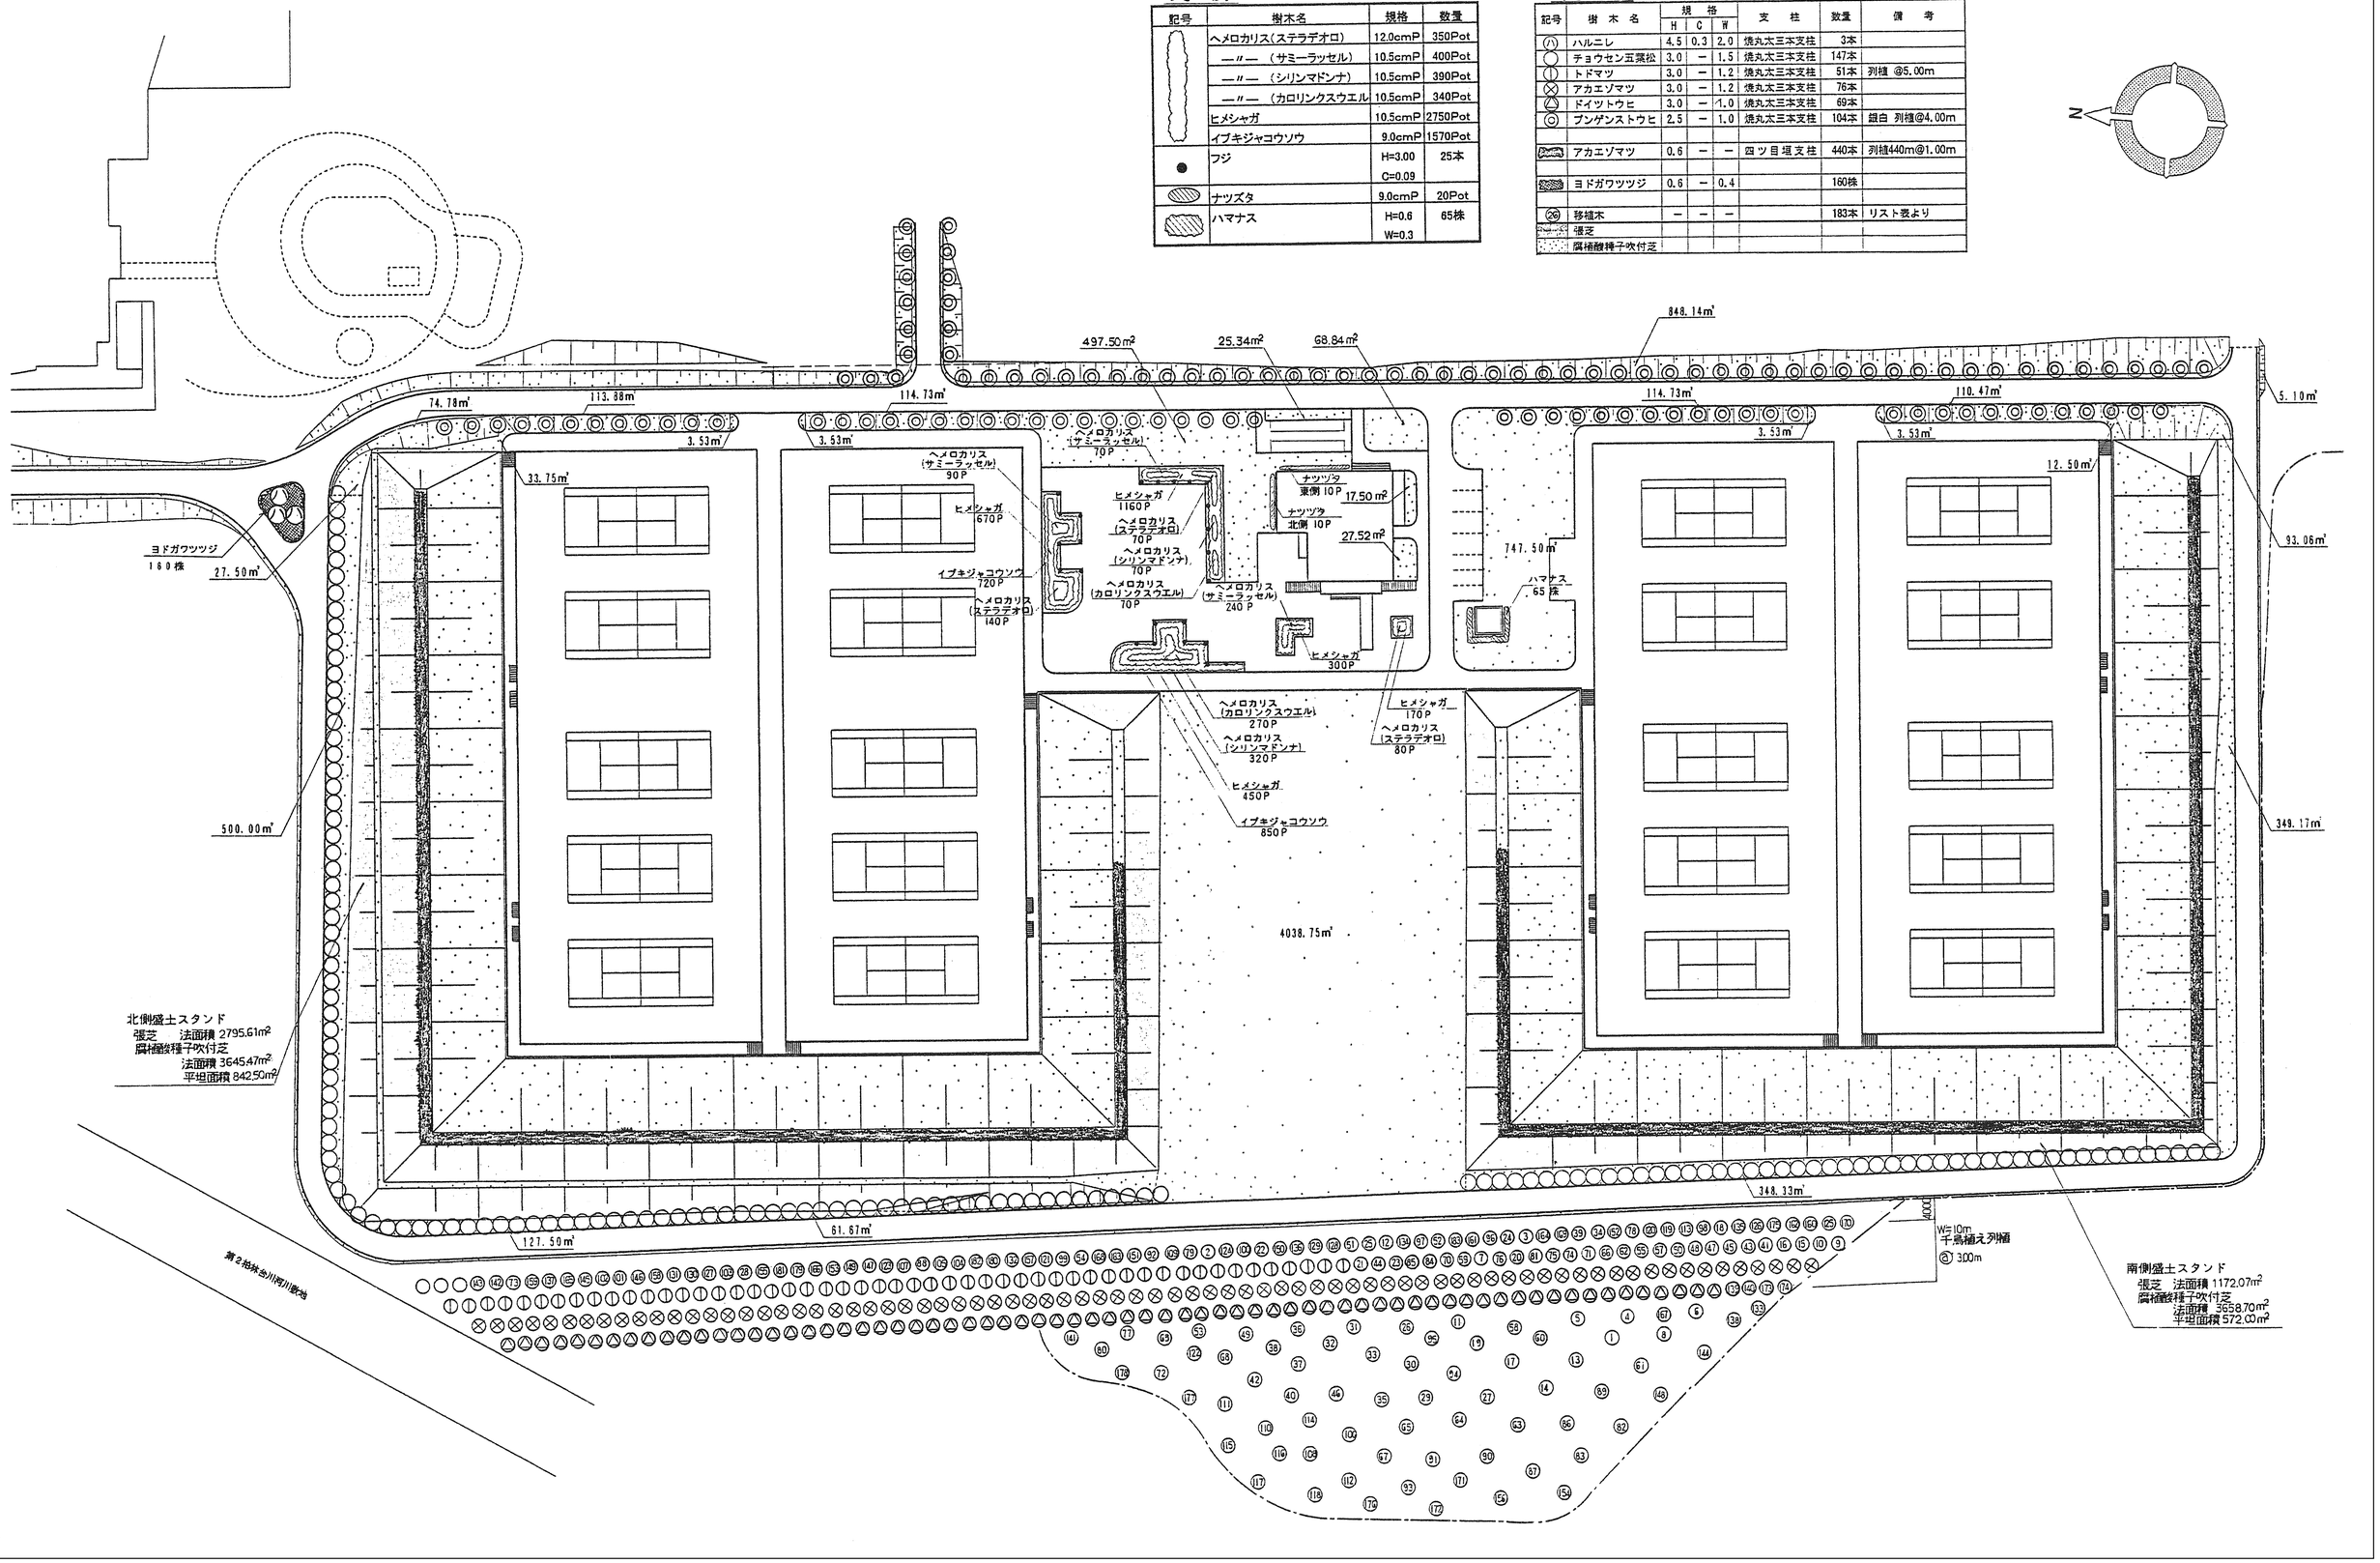

●帯広の森テニスコート（クラブハウス）【 1階平面図 】

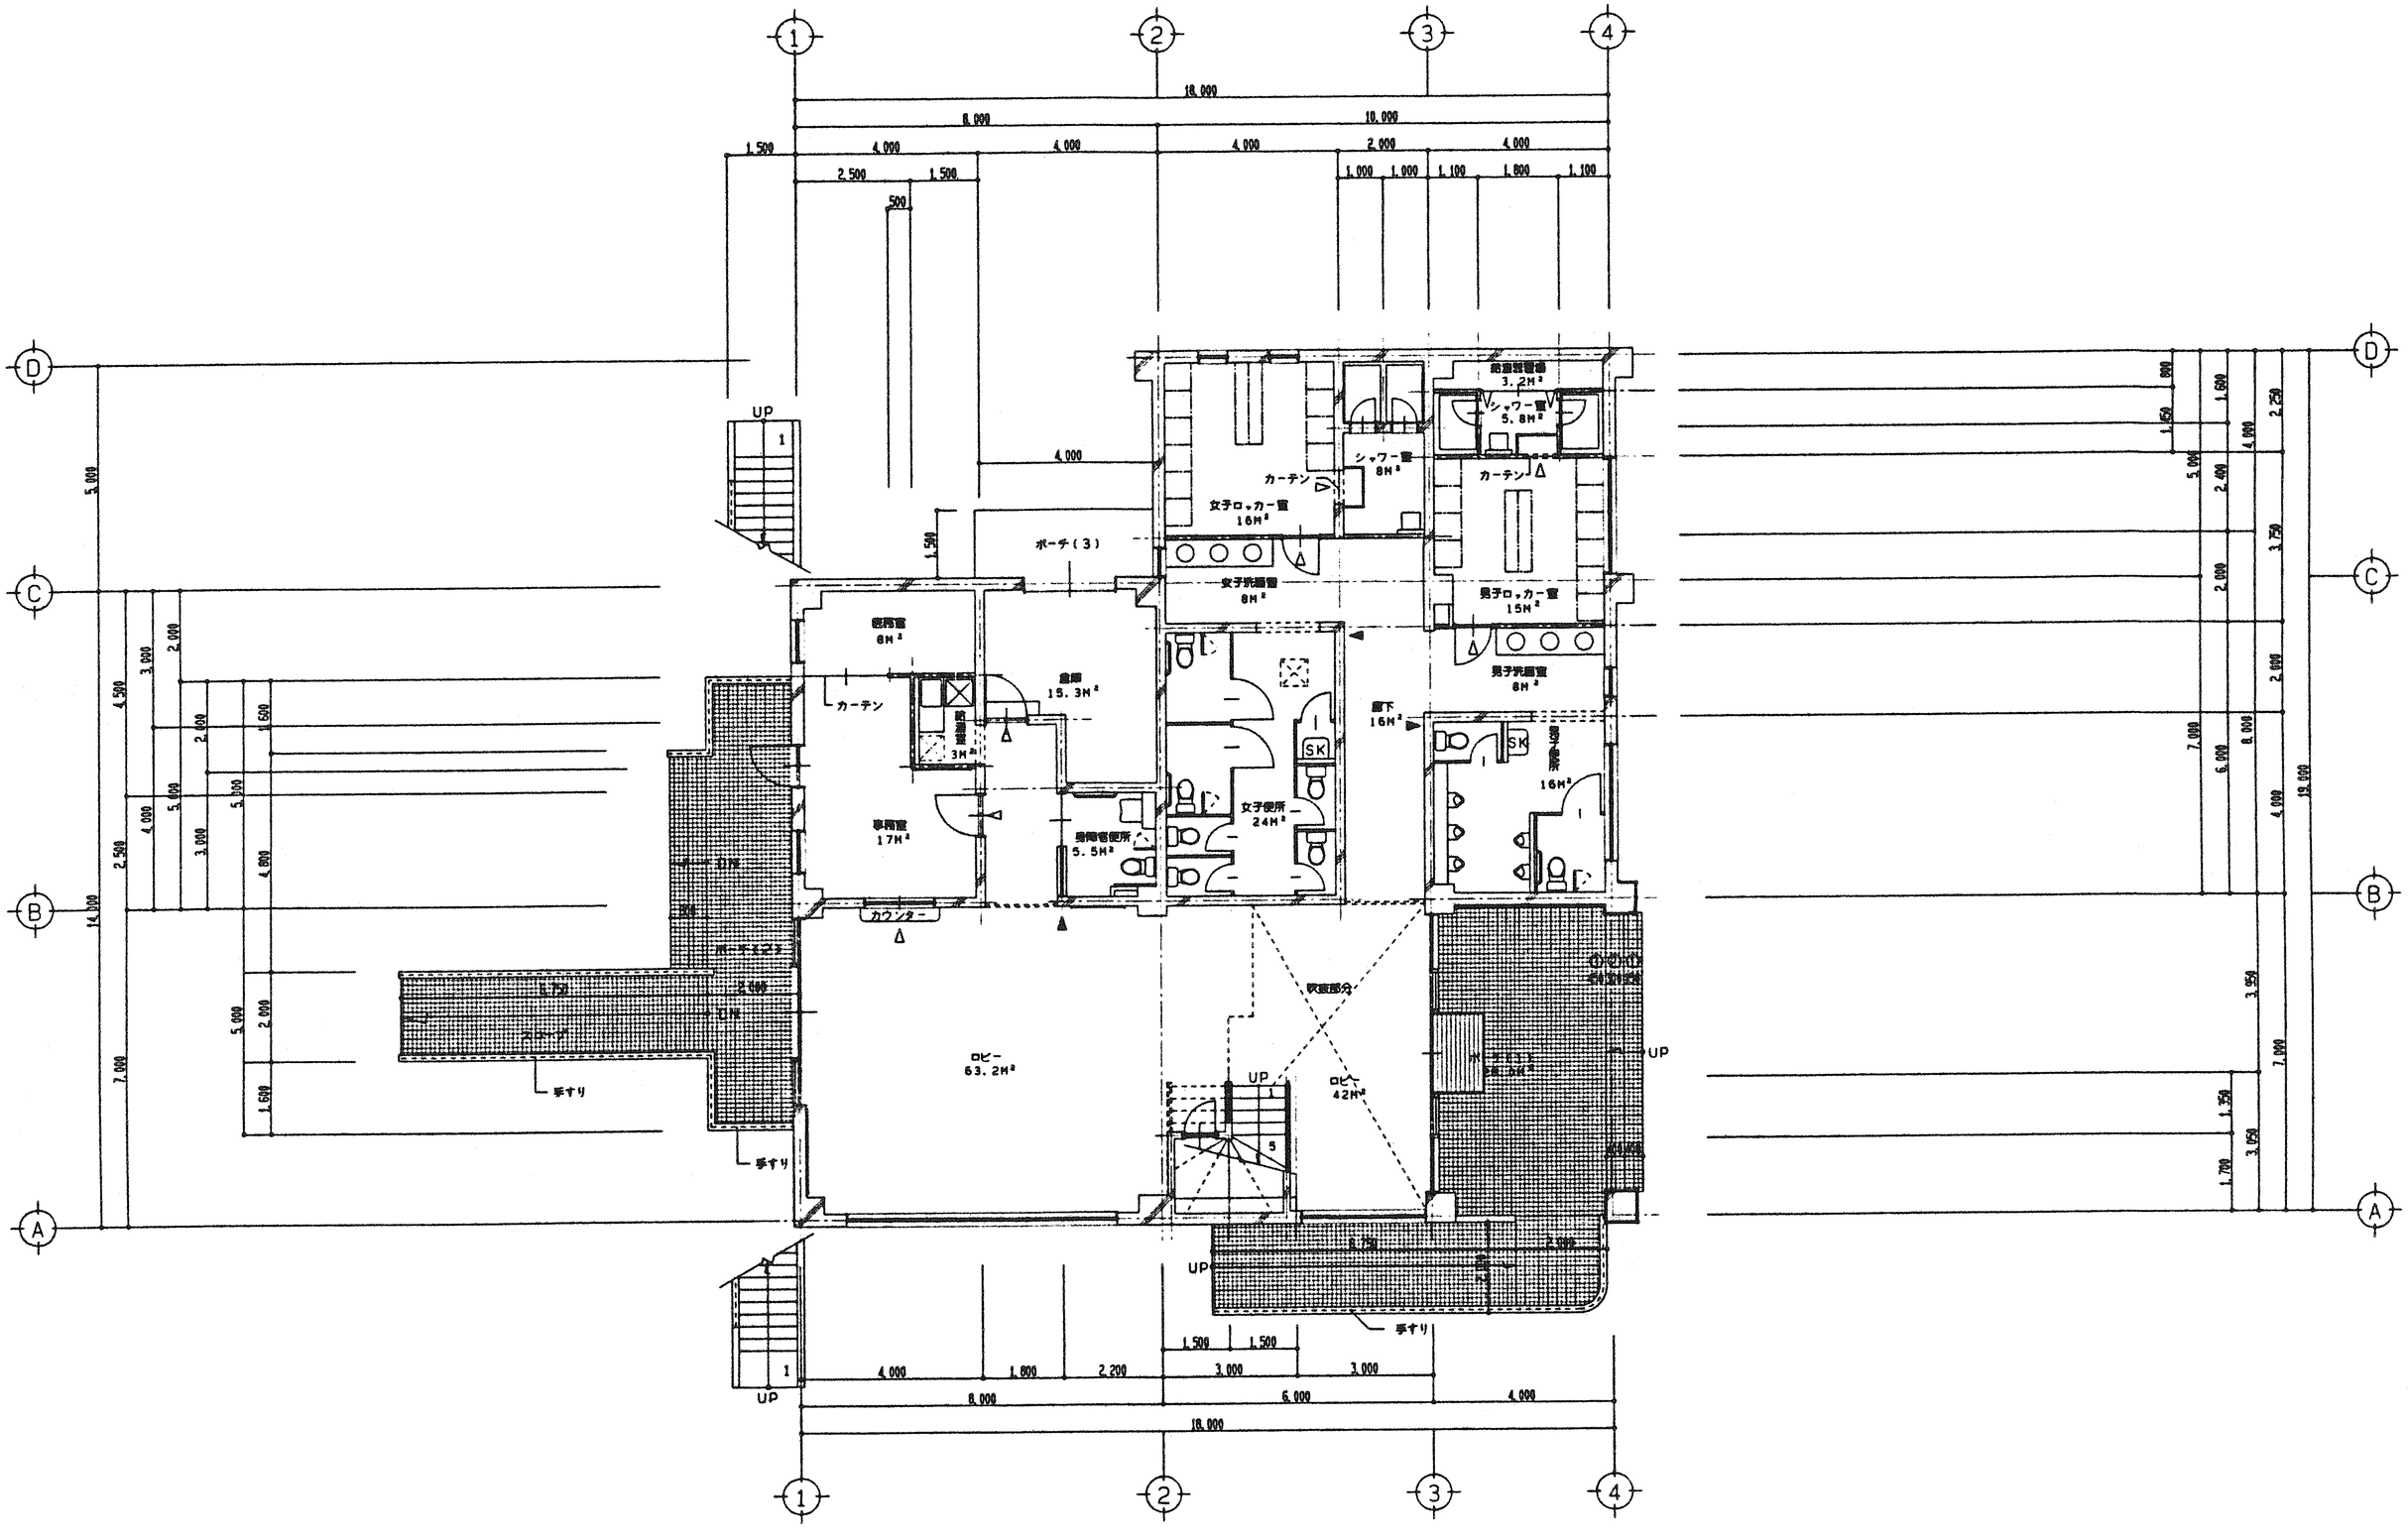

1 階 平 面 図

●帯広の森テニスコート（クラブハウス）【 2階平面図 】

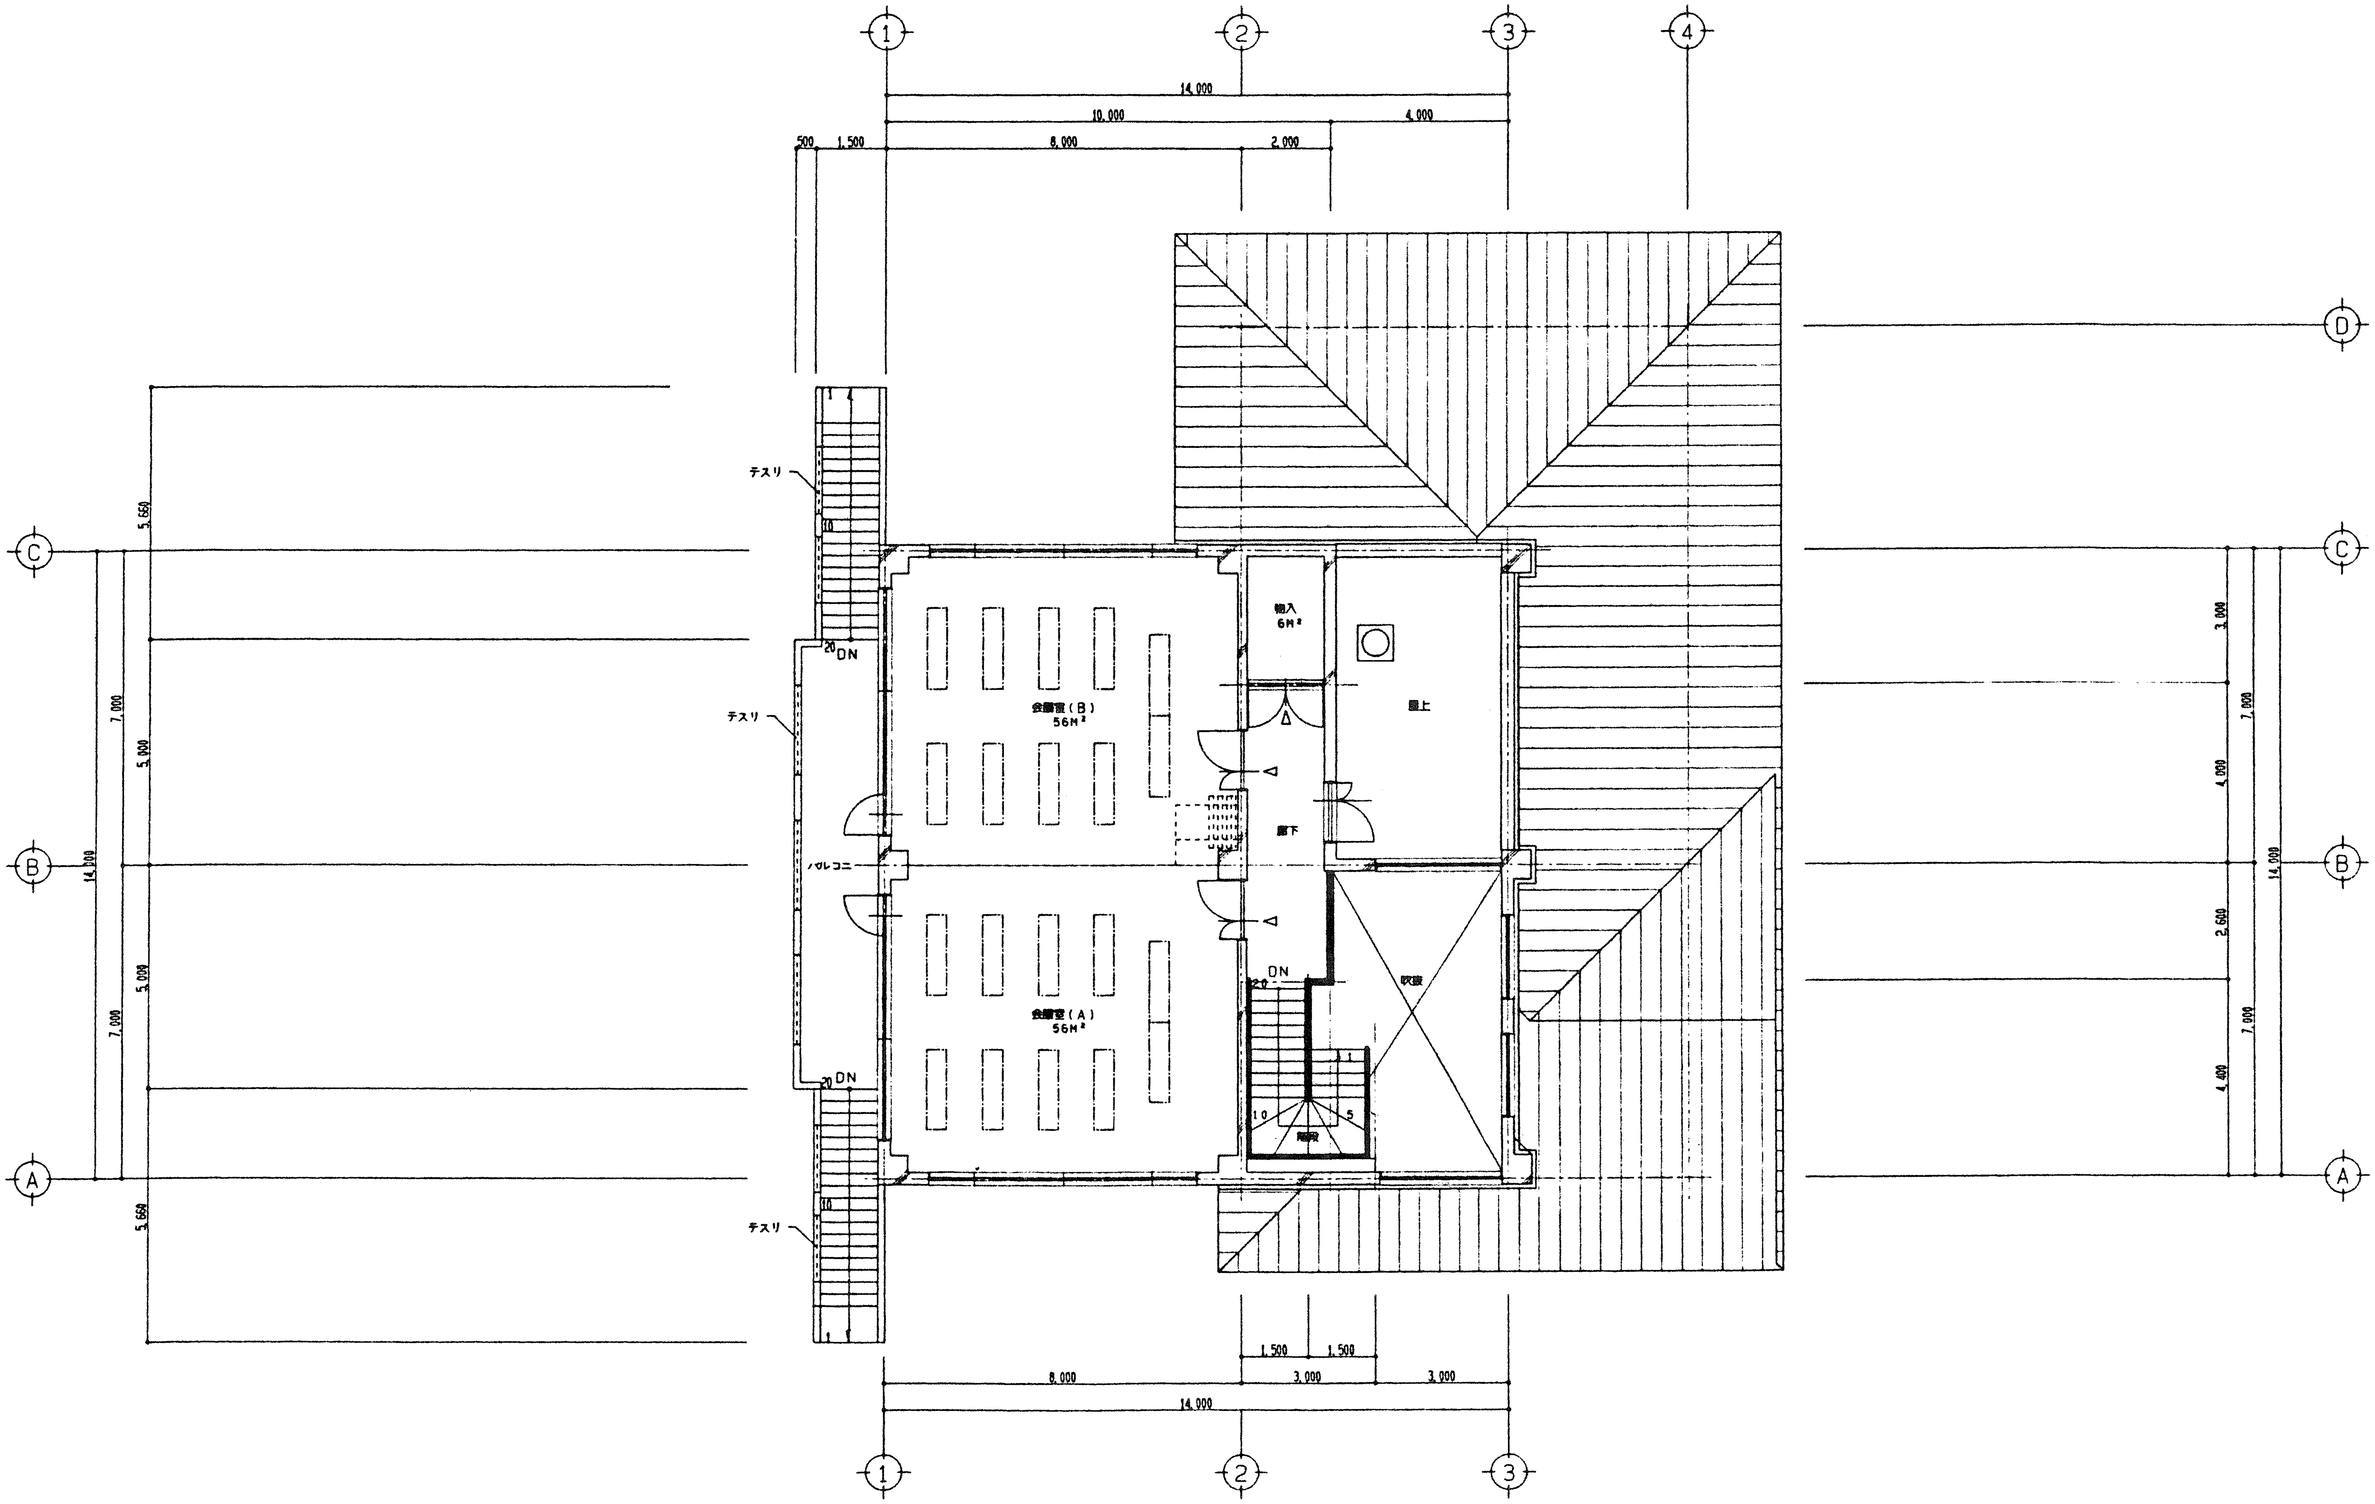

2 階 平 面 図