●帯広の森市民プール【地下1階平面図】

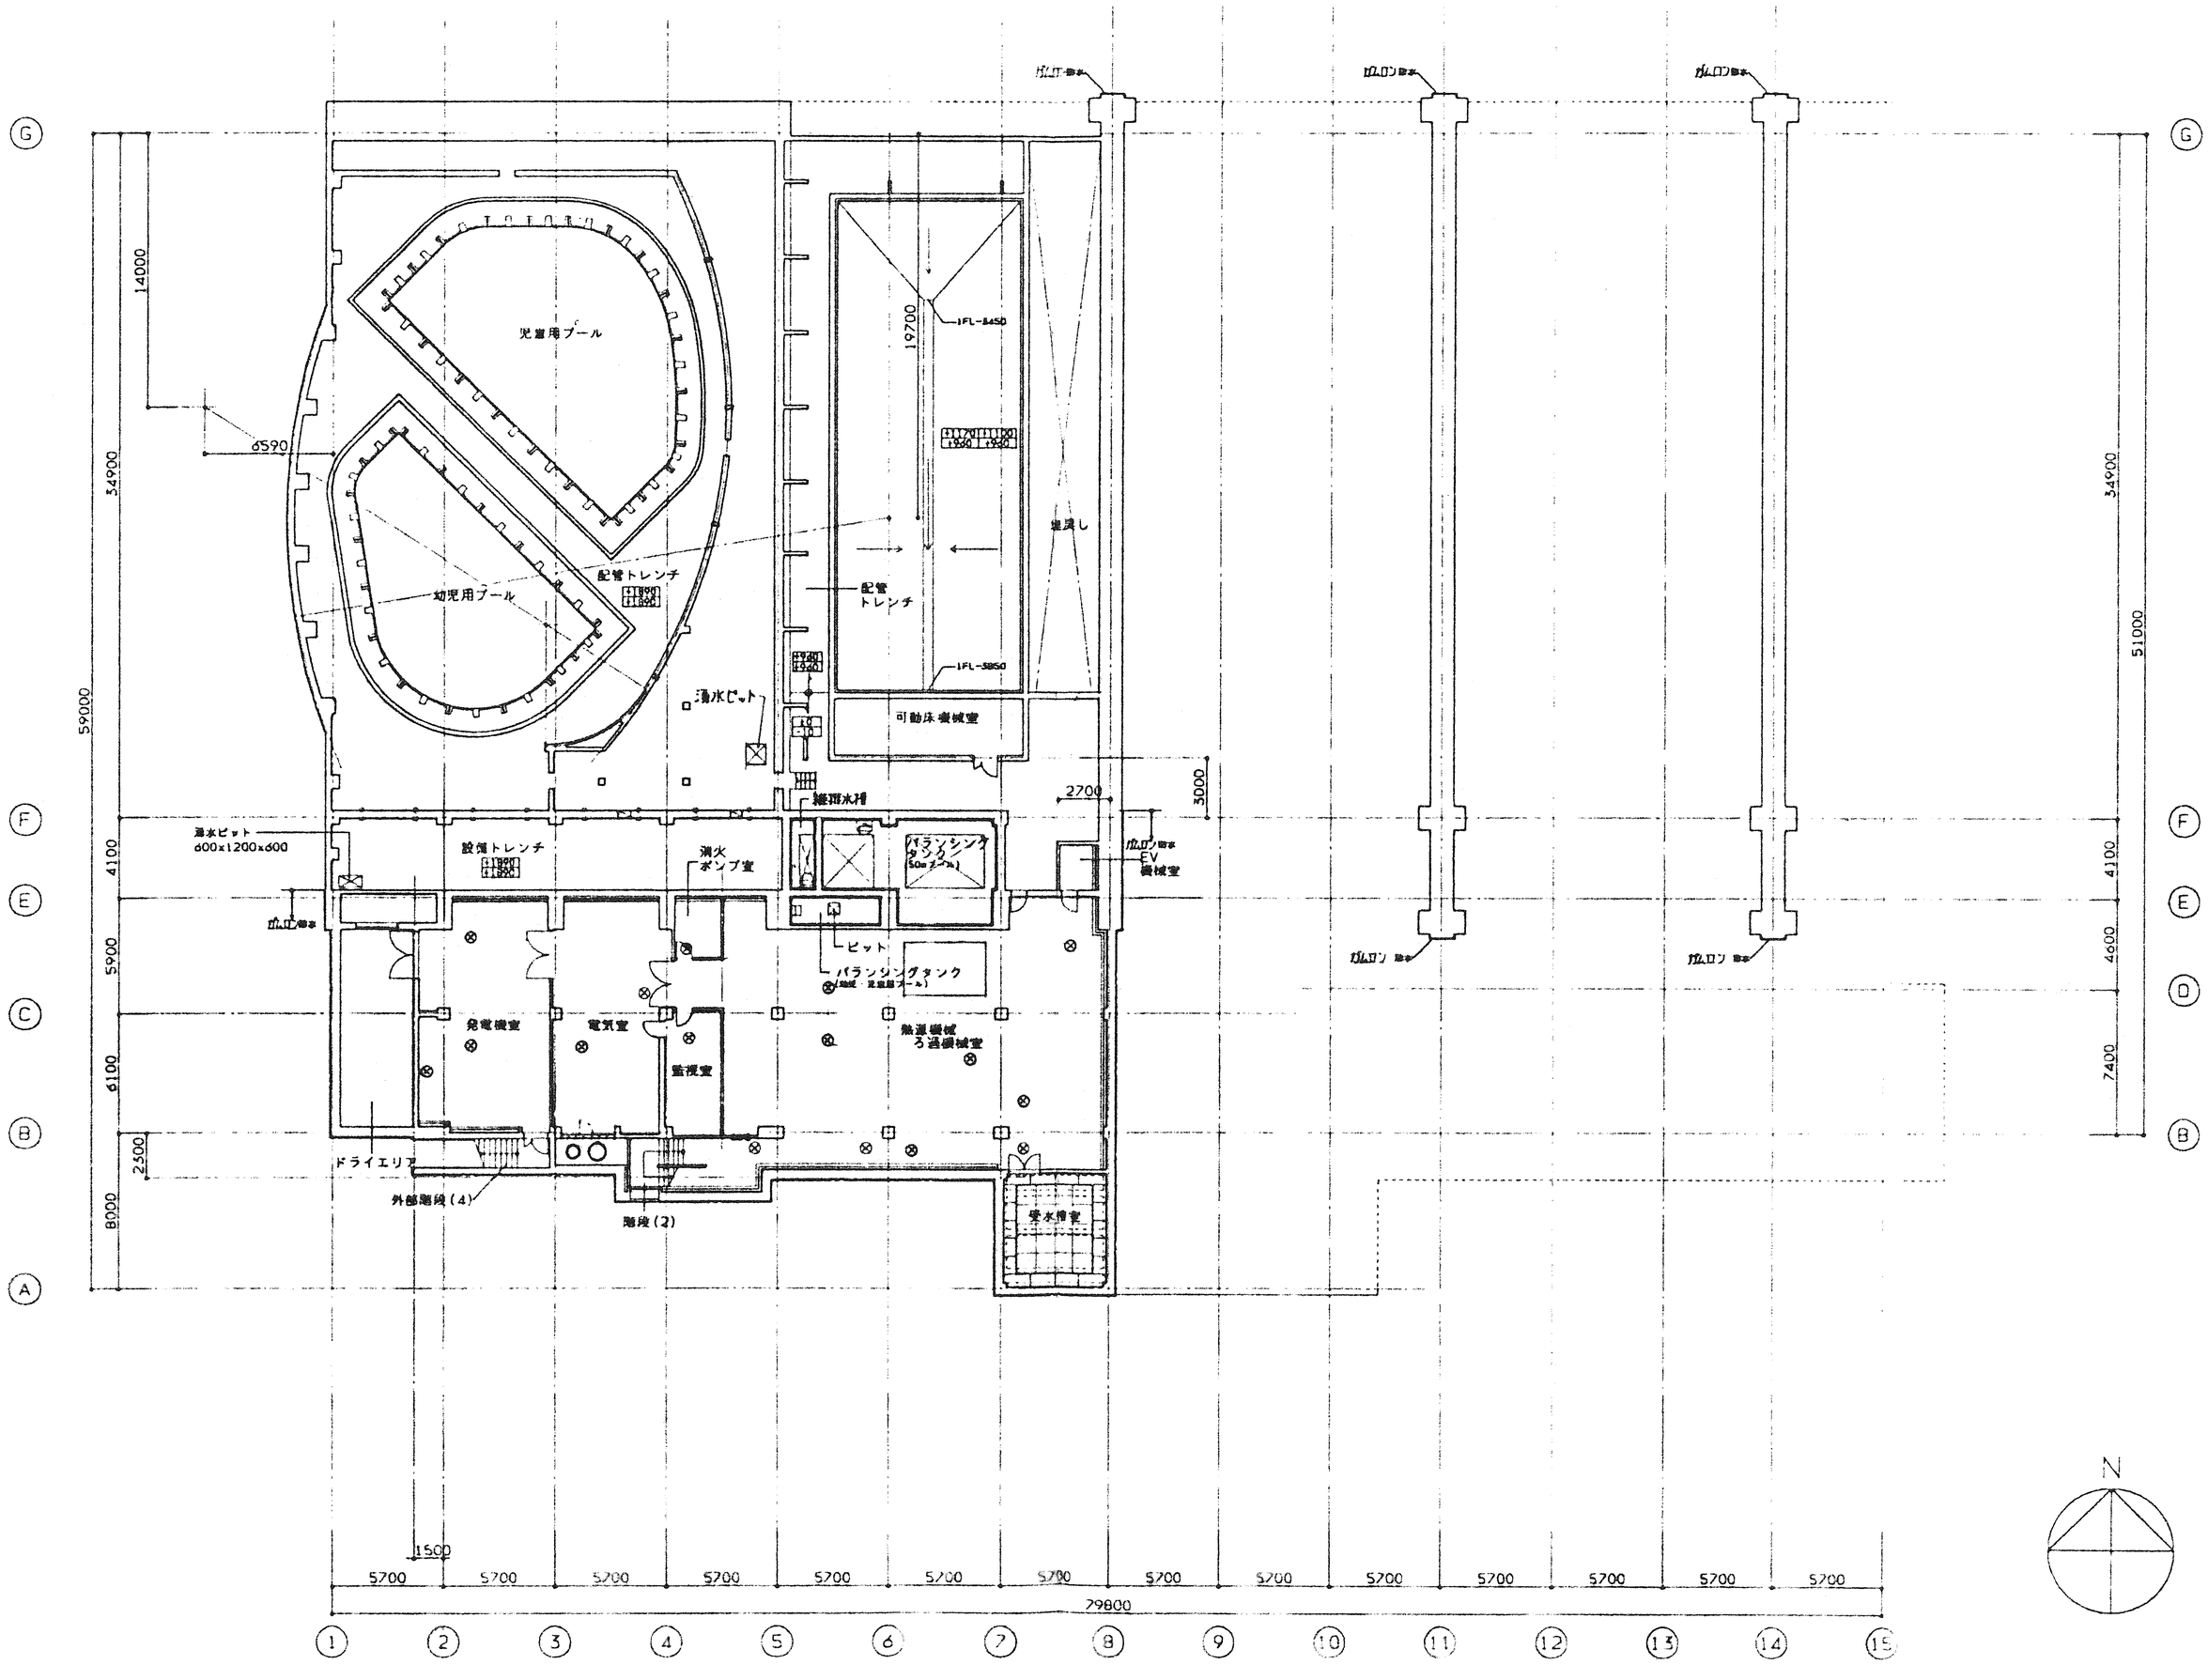

地下1階平面図　1/200

●帯広の森市民プール 【 1階平面図 】

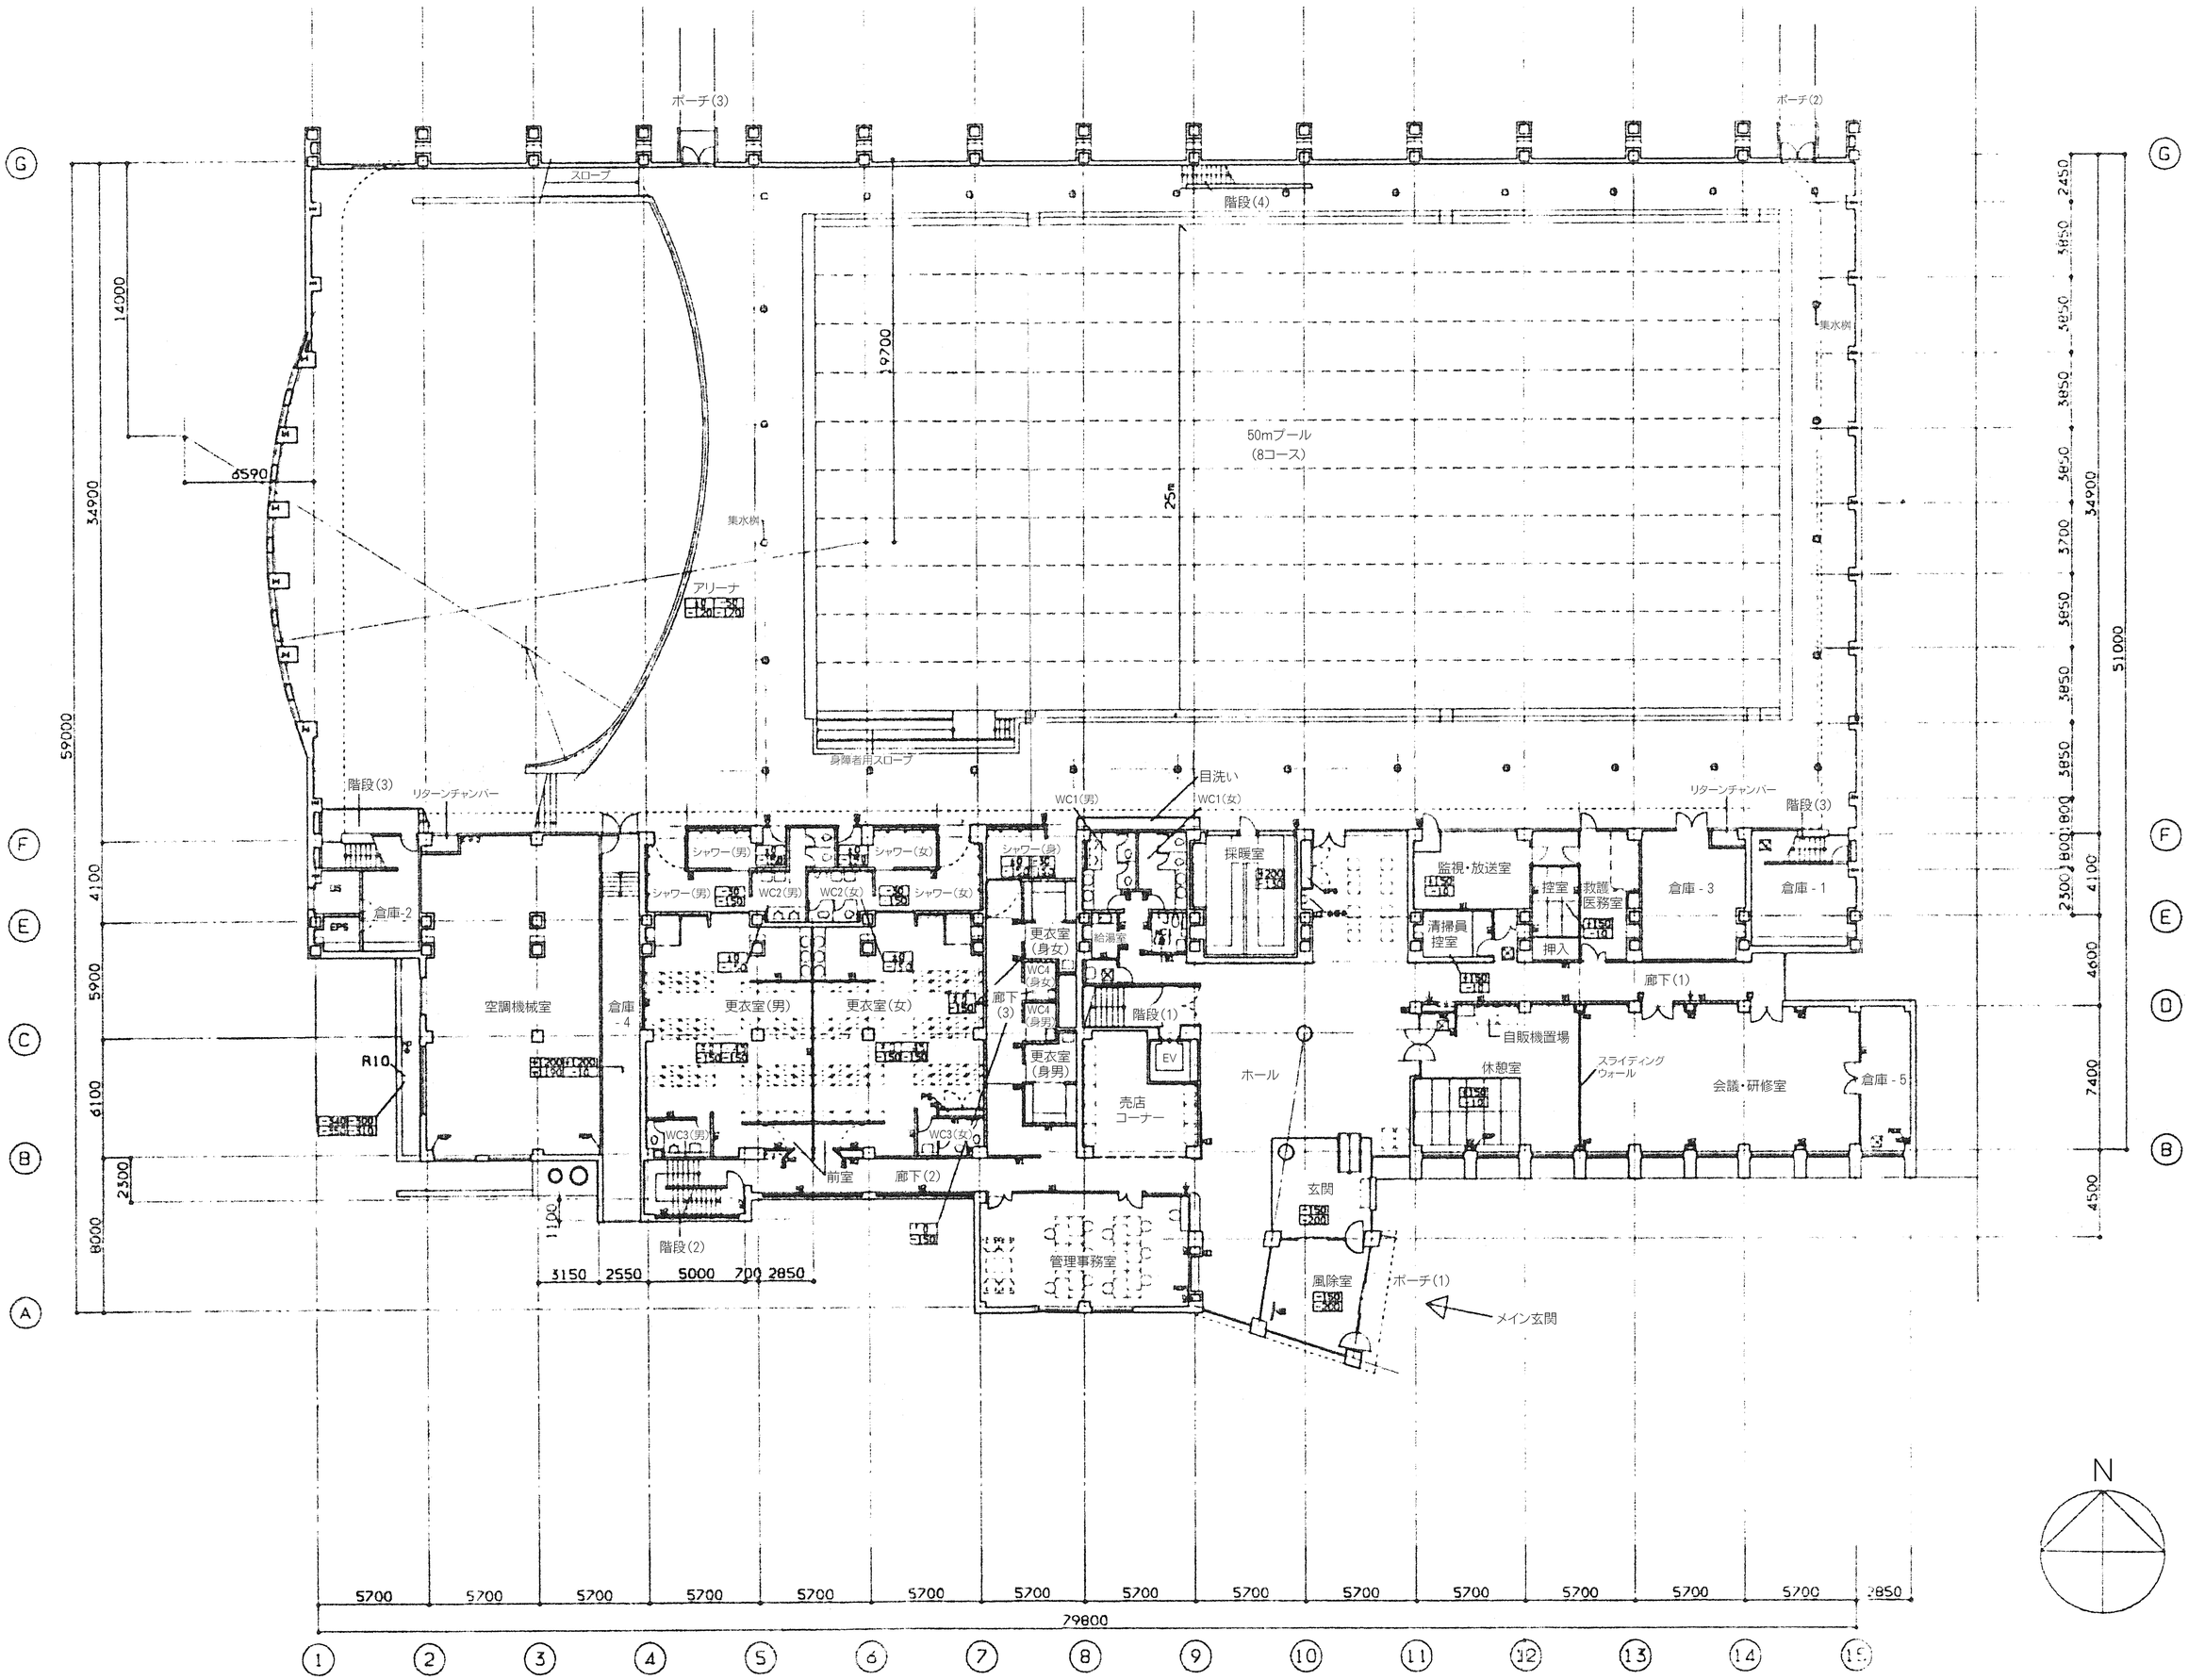

1階平面図　1／200

●帯広の森市民プール【 2階平面図 】

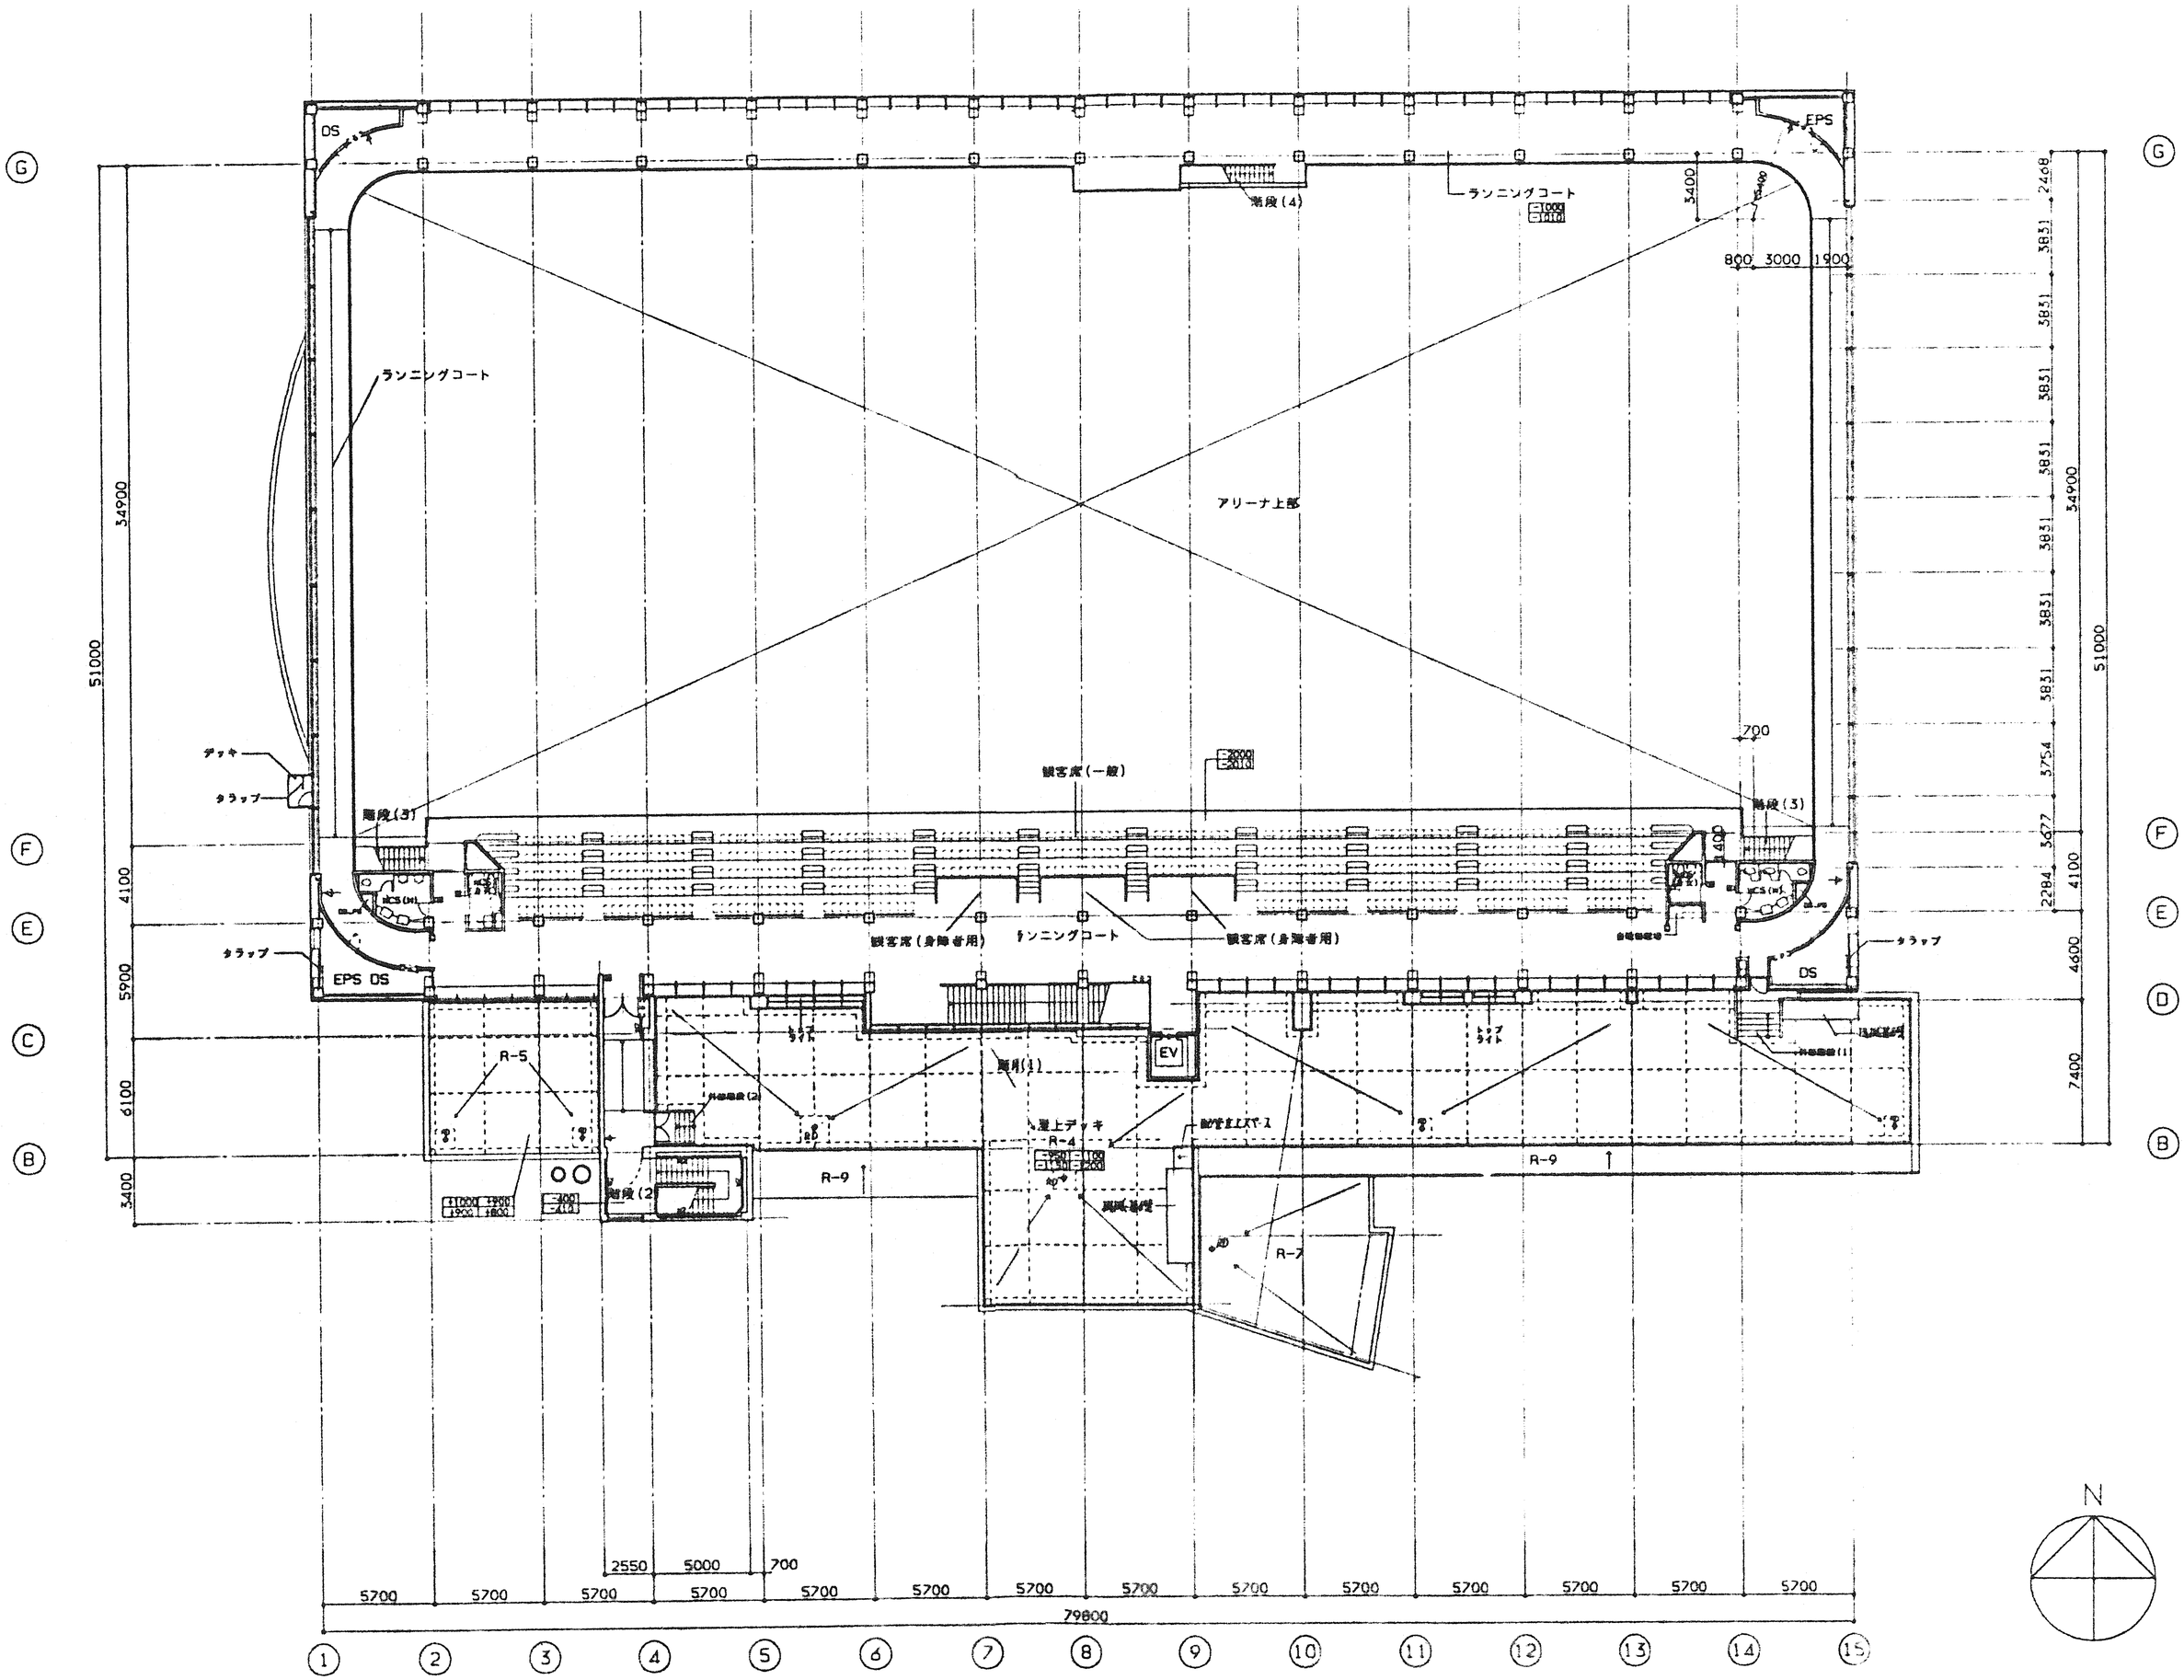

2階平面図　1／200