

各WC手洗いカウンター新設 ※各階共通
 マーブライトカウンター下面開放 D=450タイプ
 【男子便所】 L=1600×1箇所
 【女子便所】 L=1600×1箇所

訂正

岡田・東光・門 特定委託業務共同企業体

代表者：(株)岡田設計
 管理建築士：一級建築士登録第287755号 農地 潤一

日付 2025.3
 表開 校正 担当

南町中学校長寿命化改修建築主体工事

図面番号 B-114


屋内運動場 平面詳細図-1 (改修後)

縮尺 総数

A3 1/120



【改修前】

室名	器具室
天井	シナ合板t6 目透し0P
壁	モルタル金コテ
巾木	ラワン H100 OSV
床	フローリングt15
備考	

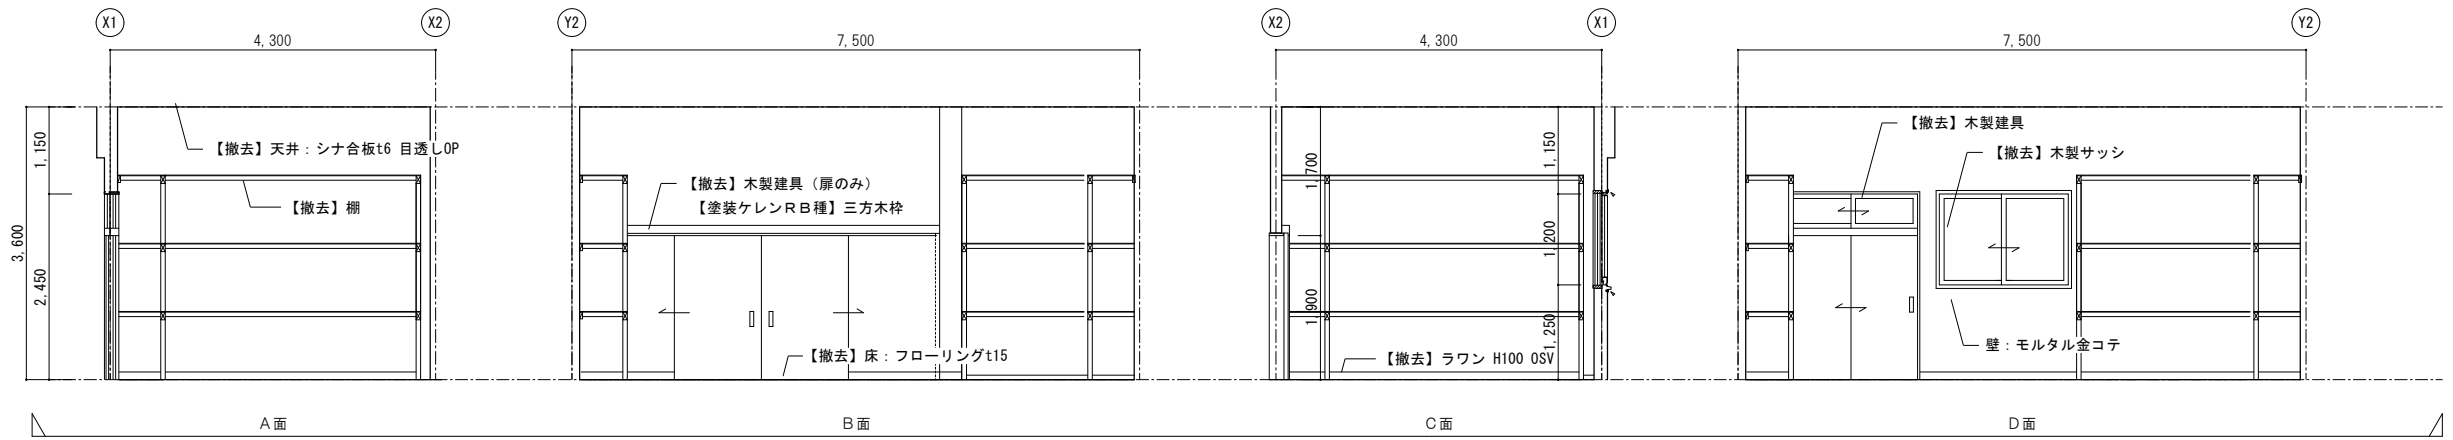

【改修後】


室名	器具室
天井	化粧石膏ボード t9.5
壁	シナベニヤt5.5 目透シ EP-G ベニヤt4下地
巾木	25×100 ラワン WUC
床	フローリング t 15
備考	

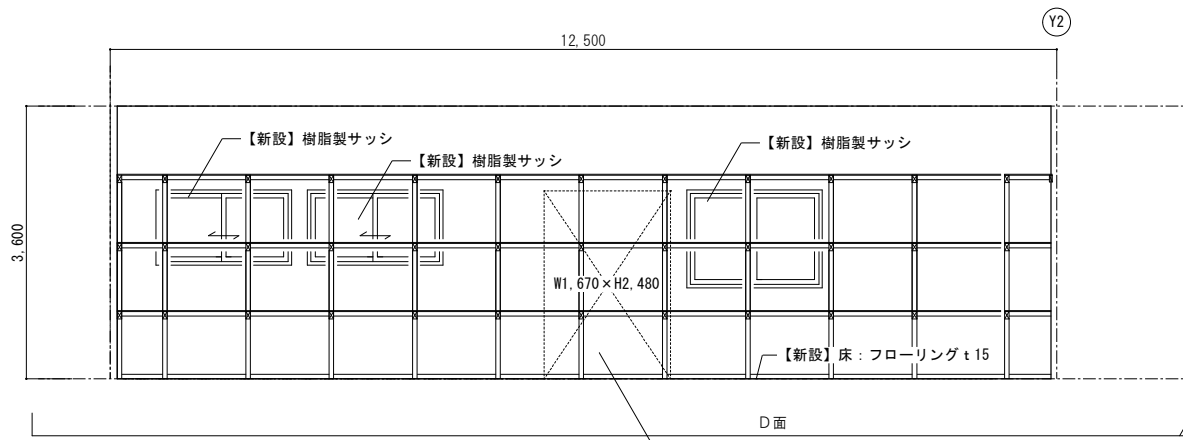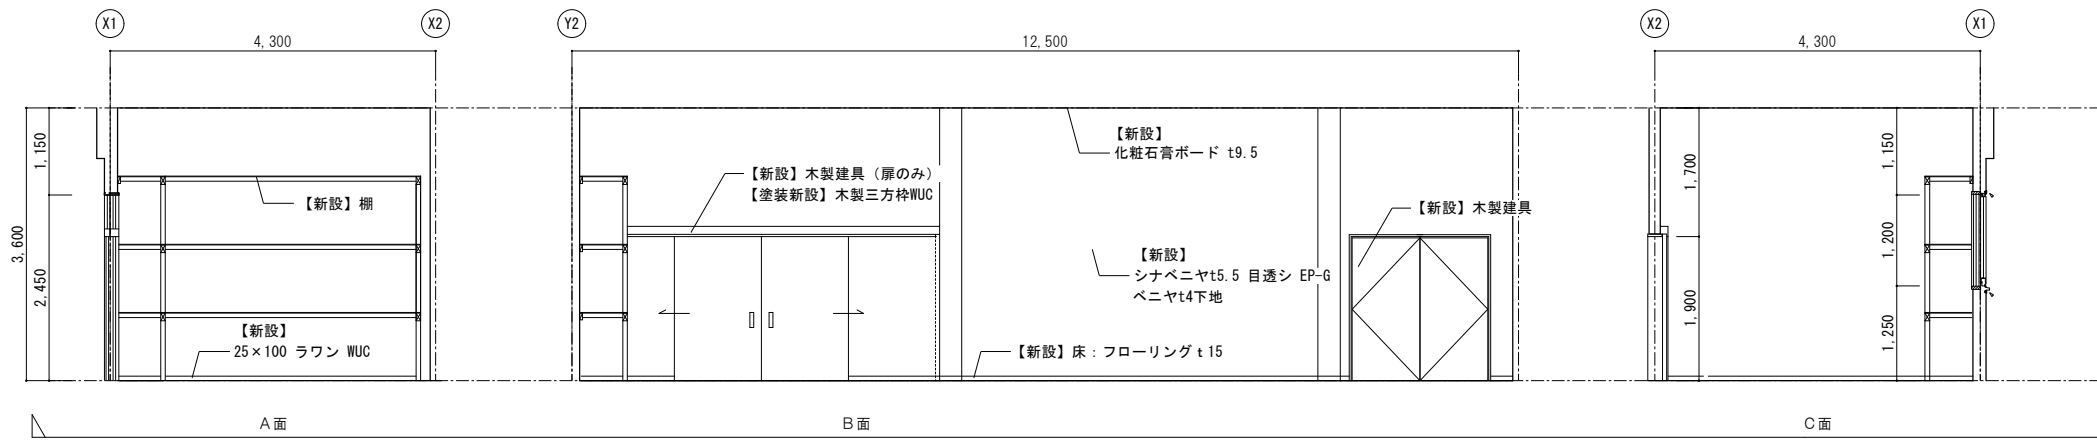

【開口閉鎖部】
 コンクリート t150 FC-21 S-18
 D10 タテヨコ@200シングル
 樹脂アンカー-D10 (床・壁・見上げ)
 内部: シナベニヤt5.5 目透シ EP-G
 ベニヤt4下地

【既存のまま】

室名	地下器具室
天井	鉄骨現し
壁	モルタルコテ
巾木	モルタルコテ
床	モルタルコテ
備考	

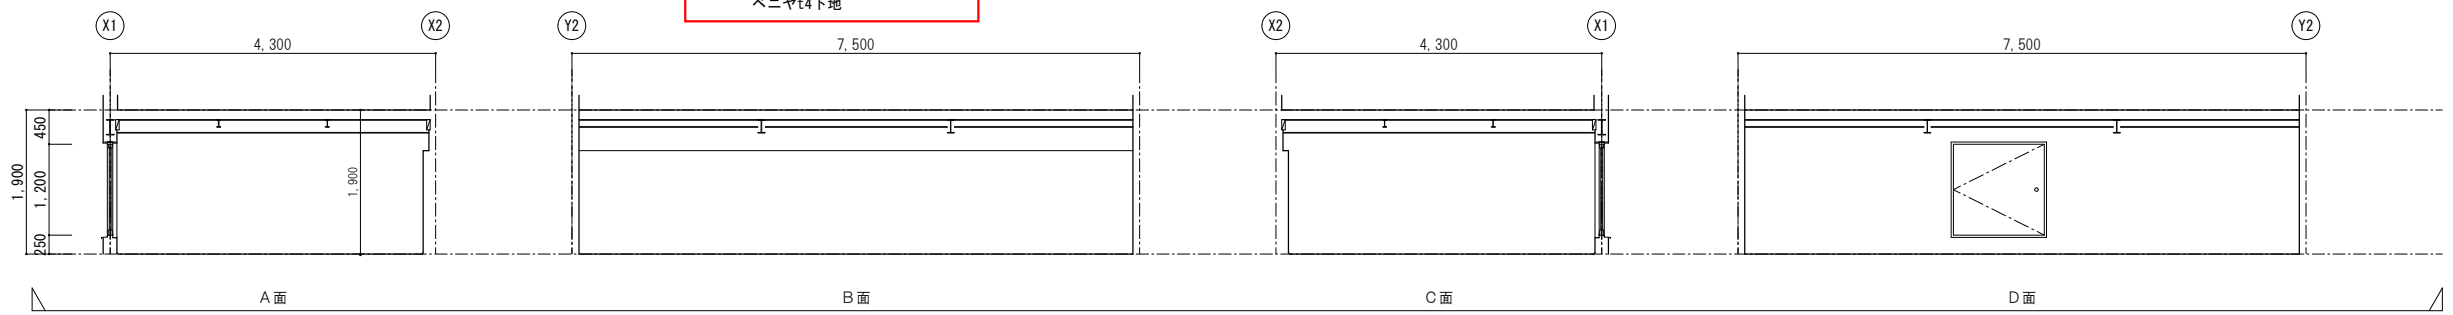

訂正	-
	-
	-
	-

岡田・東光・門 特定委託業務共同企業体
 代表者: (株)岡田設計
 管理建築士: 一級建築士登録第287755号 農地 農一

日付	2025.3
表	校 正
表	担 当

南町中学校長寿命化改修建築主体工事
 屋内運動場 展開図-5 (改修前・改修後)

図面番号	B-121
縮尺	総 数
A3 1/100	