

登記年月日：昭和57年6月15日

土地所在図  
地積測量図

地番 11-3  
土地の所在 帯広市愛国町西一線


筆界	境界標の種類	筆界	境界標の種類
⊕	石 杭	⊕	金属 標
⊖	プラスチック杭	⊖	刻ミ ( )
○	コンクリート杭	○	木 杭

31069



前・後・新 11-3 求積計算

A	117.03	×	24.15	÷ 2 =	1413.13725'
B	163.40	×	90.76	÷ 2 =	7415.09200'
C	206.30	×	47.10	÷ 2 =	4858.36500'
D	111.71	×	21.71	÷ 2 =	1212.61205'
E	127.74	×	21.56	÷ 2 =	1377.03720'
計					16276.24350㎡

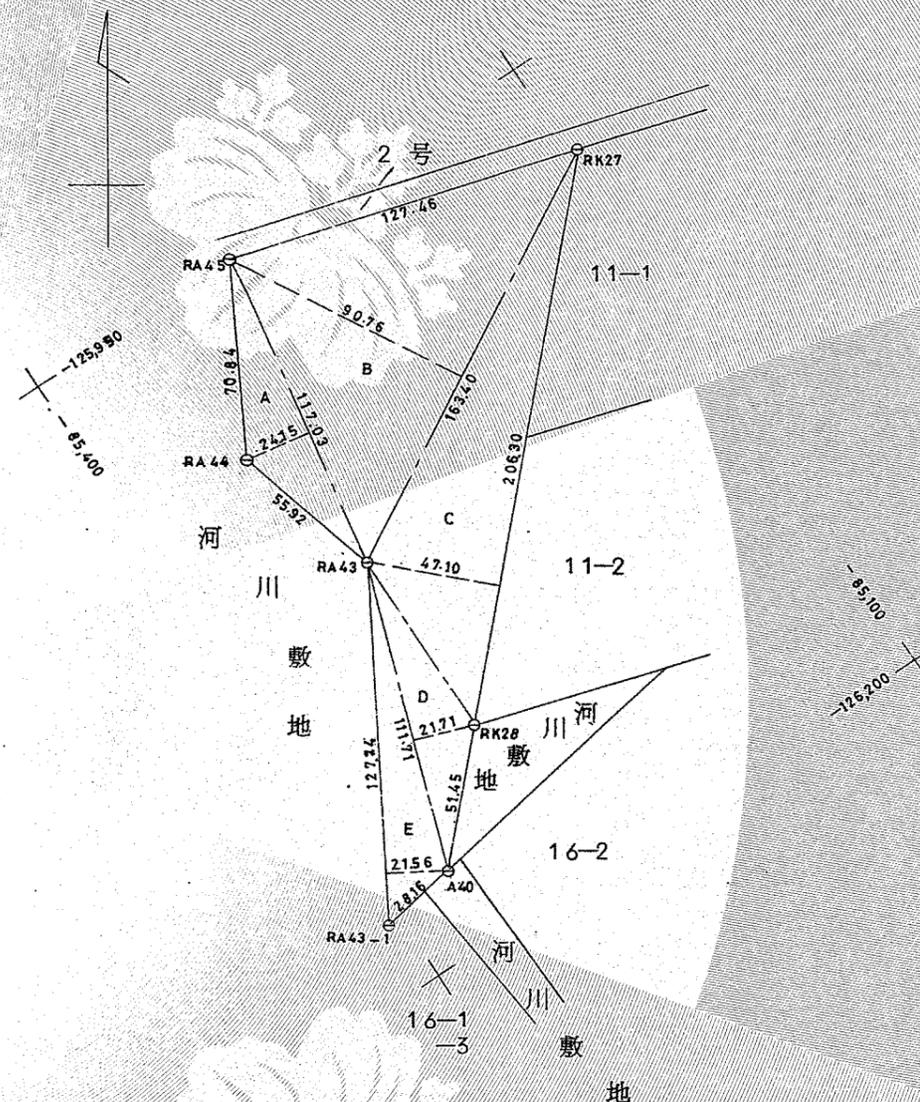

これは図面に記録されている内容を証明した書面である。  
令和7年7月8日  
釧路地方事務局帯広支局

登記官


高橋英樹



製作者 帯広市東1条南1丁目10番地  
土地家屋調査士 田中重頭 (昭和55年5月20日作製)



申請人 建設省所管不動産登記嘱託職員  
帯広開発建設部長 佐藤 隆  
縮尺 1/2500

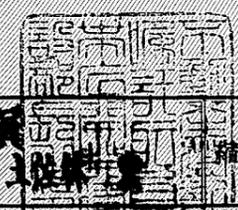

(釧路土地家屋調査士会用紙)

S 57 6.15 (55.3.2000 シルバー製)

登記年月日：平成4年5月15日

これは図面に記録されている内容を証明した書面である。  
令和7年7月14日  
釧路地方事務所帯広支局

登記官

高橋英樹



331221

地図番号	境界標の種類及び筆界点の記号又は点名			
	種類	コンクリート標	木杭	
241, 242	既設	⊖		
	新設		○	



地番	104-1, 104-8	土地積測在量	図
土地の所在	帯広市中島町東7線		


前・後・新

(1) 104-1  
3457.21060 - 1265.49045 = 2191.72015  
地積 2191㎡

後・新

(2) 104-8  $\Delta X = X(n+1) - X(n-1)$

	X	Y	$\Delta X$	$\Delta X \times Y$
KL17	-139731.75	-89799.54	-98.41	8837172.7314
R16	-139819.20	-89807.07	-98.20	8819054.2740
R17	-139829.95	-89808.58	-48.82	4384454.8756
R17-1	-139868.02	-89816.28	-43.01	3862998.2028
KL22	-139872.96	-89808.21	42.25	-3794396.8725
KL21	-139825.77	-89798.83	95.86	-8608115.8438
KL20	-139777.10	-89794.79	98.49	-8843888.8671
KL19	-139727.28	-89790.65	56.31	-5056111.5015
KL18	-139720.79	-89790.60	-4.47	401363.9820
			倍積	2530.9809
			1/2	1265.49045
			地積	1265㎡

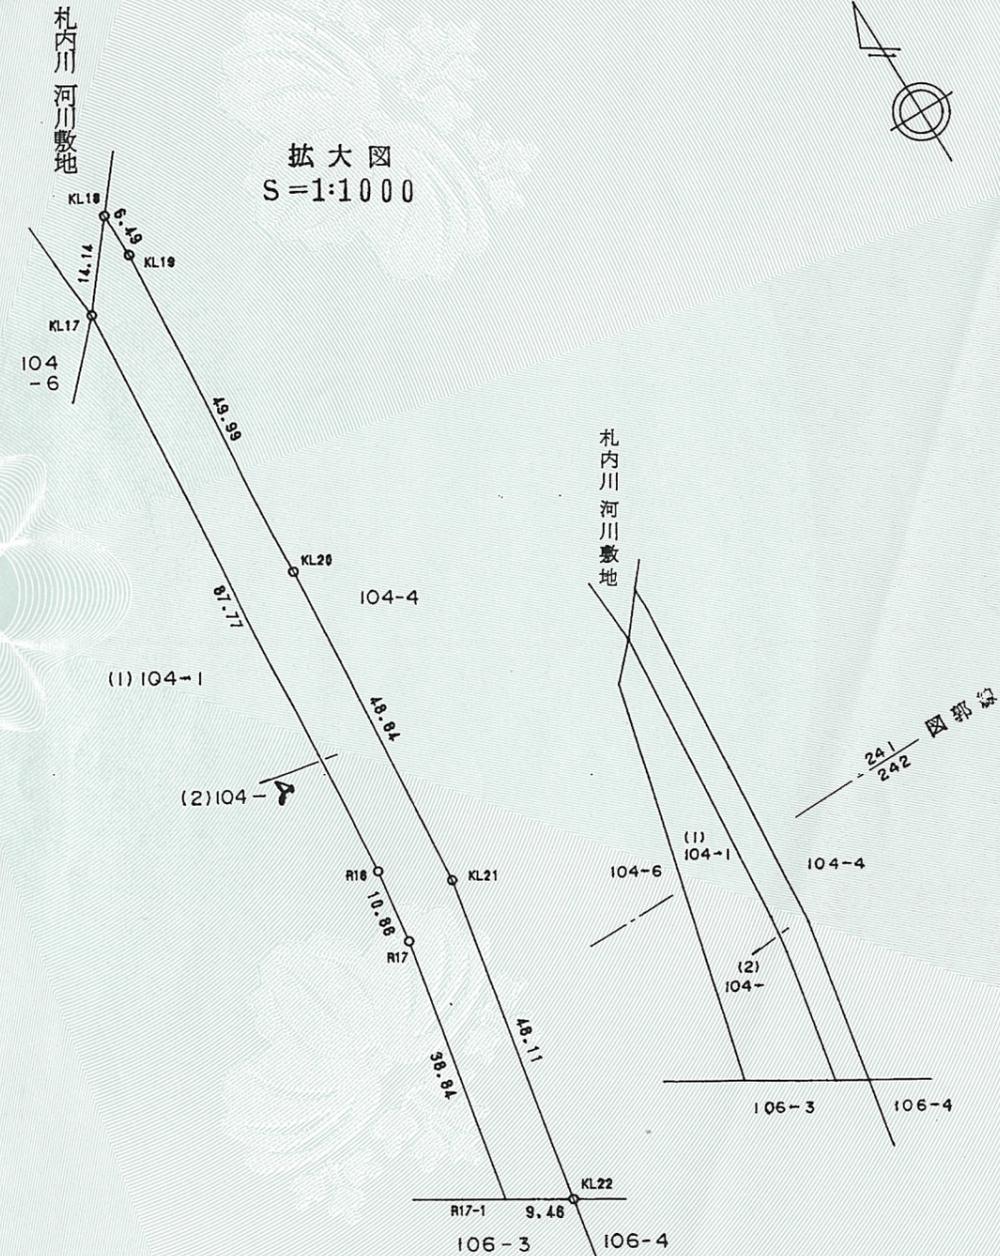

作製者	帯広市西9条南9丁目1番地10 土地家屋調査士 安井 恵 子	申請人	十勝支庁長 白崎 練	縮尺	1/2000
-----	-----------------------------------	-----	------------	----	--------

(釧路土地家屋調査士会用紙)

(H.S.15)



登記年月日：平成4年5月15日

これは図面に記録されている内容を証明した書面である。  
令和7年7月14日  
釧路地方支務局帯広支局

登記官

高橋英樹

331222

地図番号	境界標の種類及び筆界点の記号又は点名			
	種類	コンクリート標	木杭	
241, 242, 254	既設	⊖		
	新設		○	



地番	104-2, 104-9
土地の所在	帯広市中島町東7線



土地積所測量図

前・後・新  
(1) 104-2  
30528.30590 - 308.73440 = 30219.57150  
地積 30219㎡

後・新  
(2) 104-9

$\Delta X = X(n+1) - X(n-1)$


	X	Y	$\Delta X$	$\Delta X \times Y$
R13-1	-139665.95	-89798.35	-1.16	104166.0860
R14	-139672.08	-89798.40	-44.90	4031948.1600
R15	-139710.85	-89798.95	-28.63	2570943.9385
KL15	-139700.71	-89790.45	39.93	-3585332.6685
KL14	-139670.92	-89790.22	34.76	-3121108.0472
			倍積	617.4688
			1/2	308.7344
			地積	308㎡

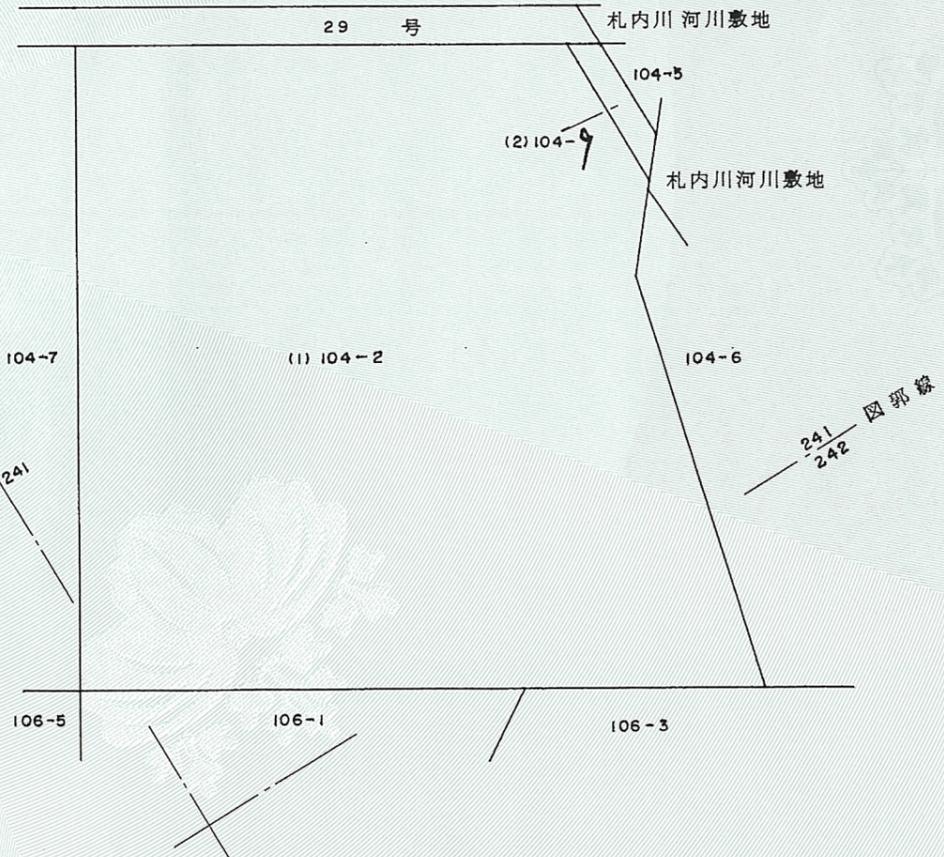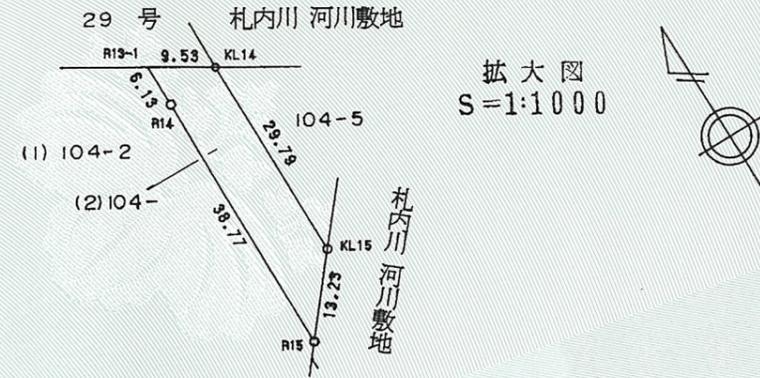

作製者 土地家屋調査士 帯広市西9条南9丁目1番地10 安井 恵 子  
 33年 11月 14日 作製



申請人 十勝支庁長 白崎 練

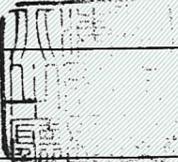

縮尺 1/2000

(釧路土地家屋調査士会用紙)

H4.S-15



帯広市

これは図面に記録されている内容を証明した書面である。  
令和7年7月14日  
釧路地方務局帯広支局

登記官

高橋英樹




筆界	境界標の種類	筆界	境界標の種類
⊕	石杭	⊕	金属標
⊕	プラスチック杭	⊖	刻ミ( )
⊖	コンクリート杭	○	木杭

331219



地番	104-6
土地の所在	帯広市中島町東7線

土地所在図  
地積測量図

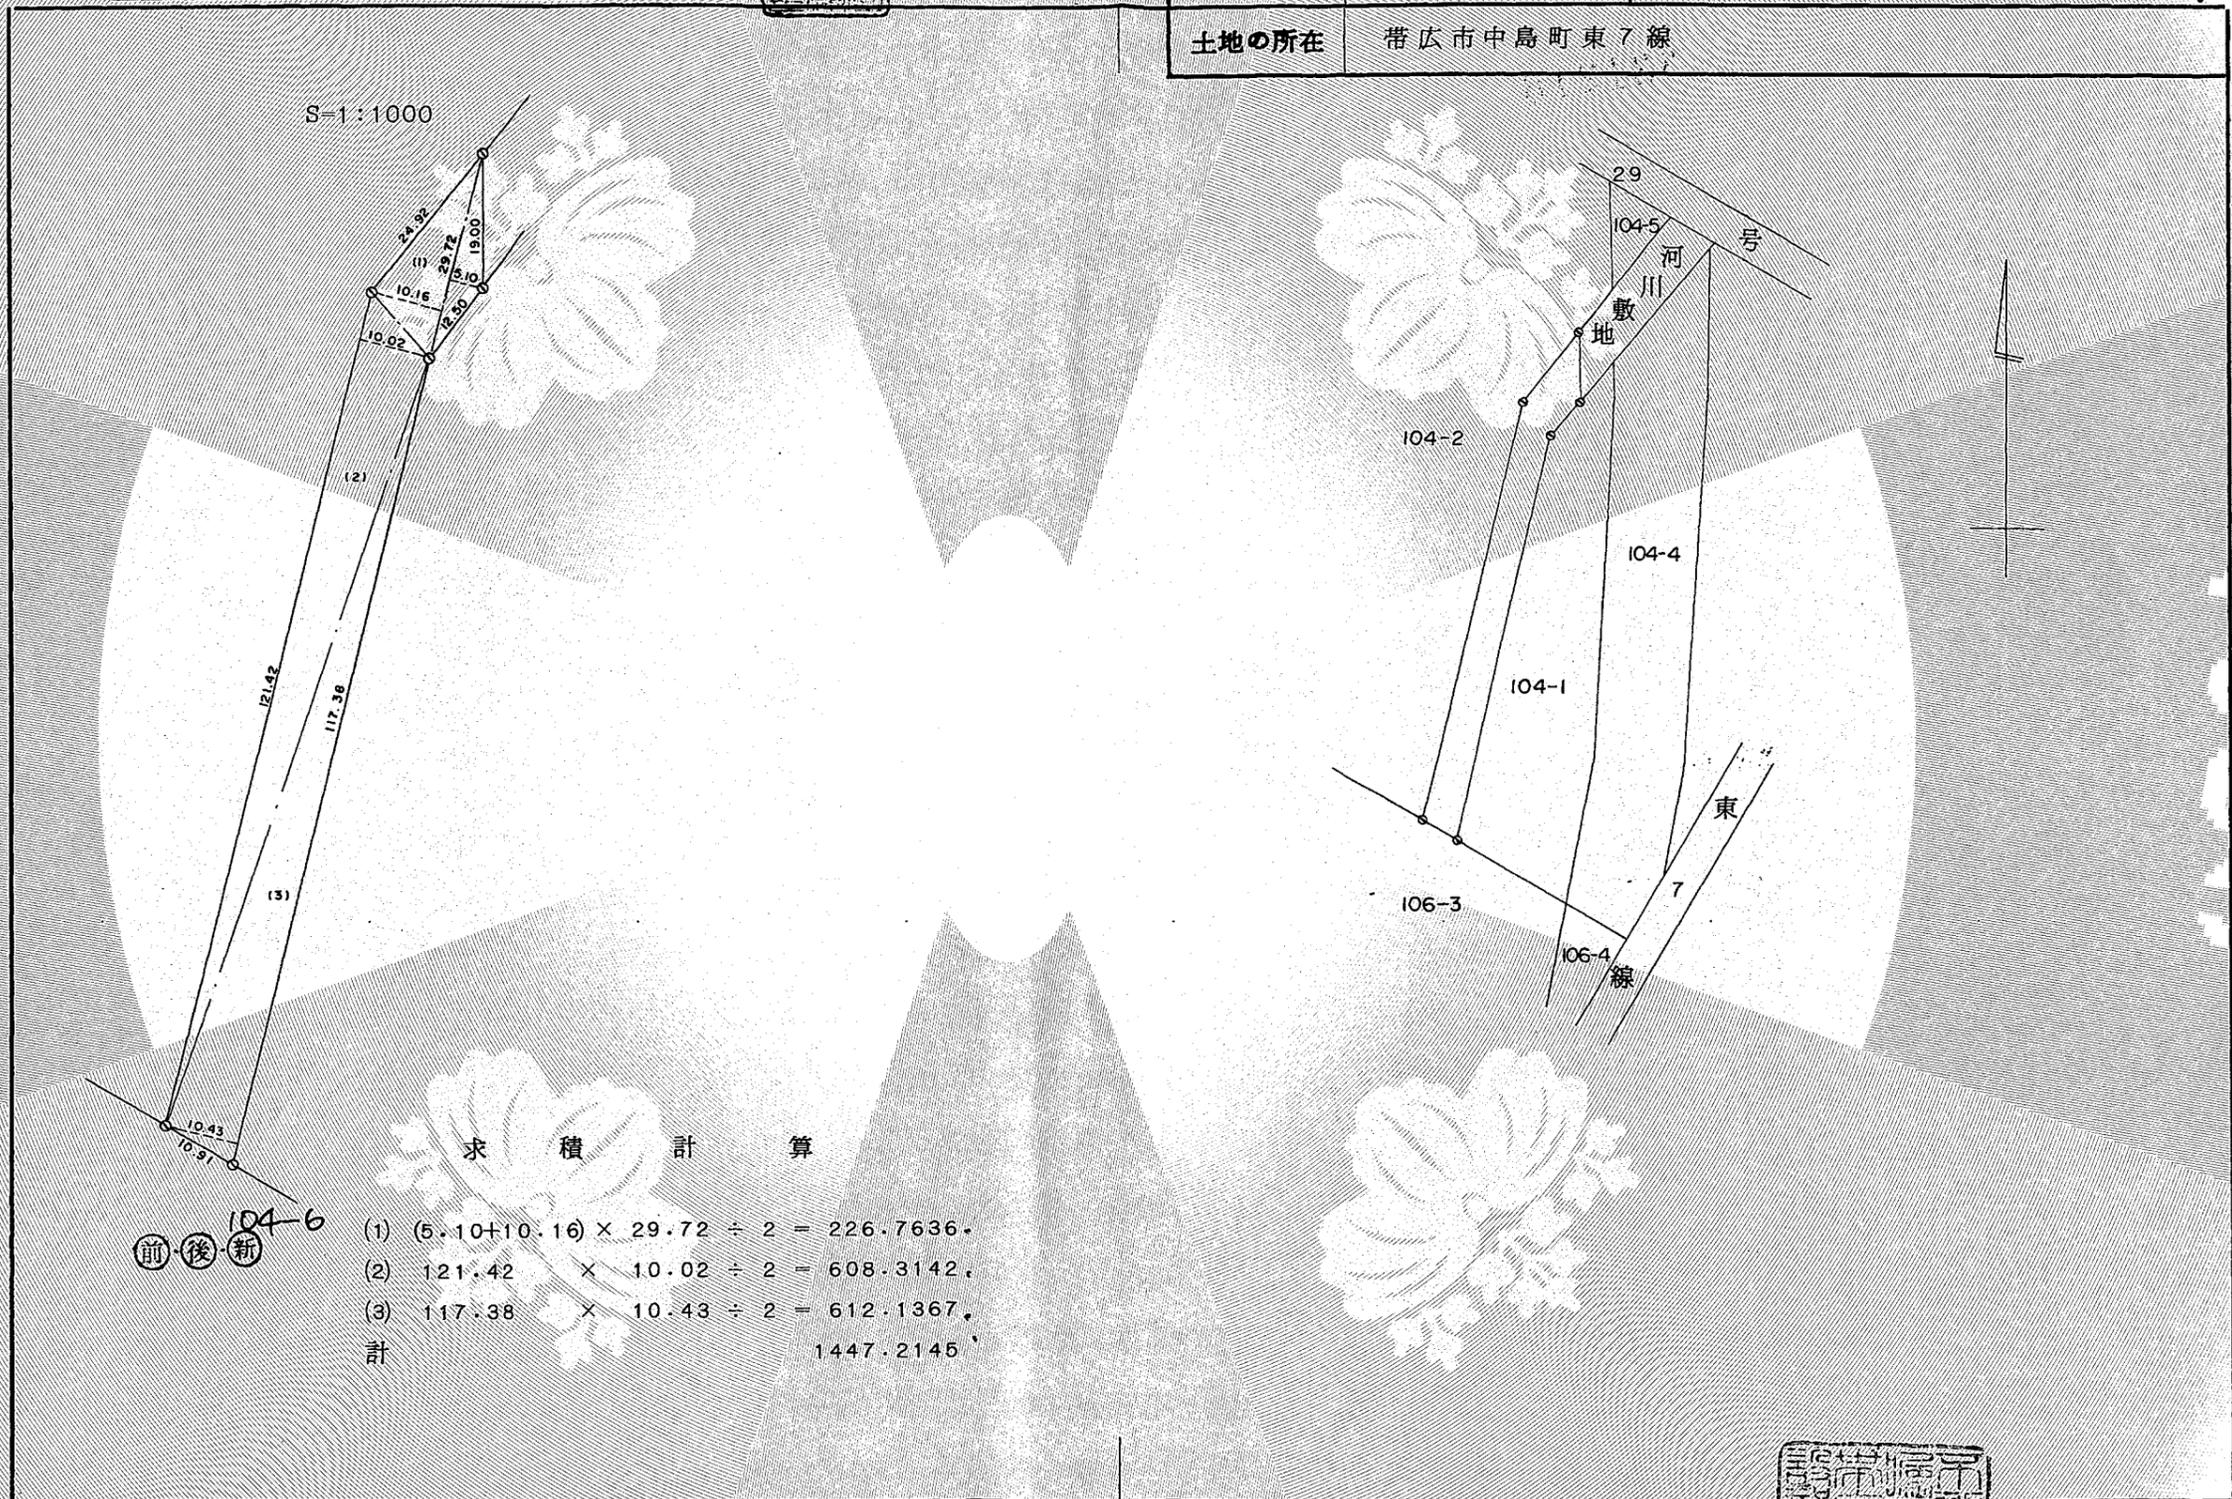

製作者	上川郡清水町北1条4丁目17番地 土地家屋調査士 三浦三
-----	---------------------------------

申請人	建設省所管不動産登記嘱託職員 帯広開発建設部長 松林 貴
縮尺	1/2,000

登記年月日：平成4年5月15日


331223

地 図 番 号	境界標の種類及び筆界点の記号又は点名			
	種類	コンクリート標	木 杭	
	既設	KL 25,26,27,28,29		
	新設		R 21,22	

地 番	105-2, 105- $\gamma$	土 地 積 測 在 量 図 図
土地の所在	帯広市中島町東7線	

前・後・新 105-2 ① 1180.16529- 732.18640= 447.97889  
 後・新 105- $\gamma$  ② 直角座標法より = 732.18640

地 番	105-	②			
$P_n$	$X_n$	$Y_n$	$Y_{n+1}-Y_{n-1}$	$(X_n) \times (Y_{n+1}-Y_{n-1})$	
R20-1	-139996.16	-89847.71	-20.89	2924519.7824	
R-21	-140007.11	-89850.77	-14.40	2016102.3840	
R-22	-140043.69	-89862.11	-13.82	1935403.7958	
R22-1	-140051.52	-89864.59	6.19	-866918.9088	
KL-29	-140056.82	-89855.92	18.01	-2522423.3282	
KL-28	-140027.26	-89846.58	11.03	-1544500.6778	
KL-27	-140021.20	-89844.89	9.50	-1330201.4000	
KL-26	-139993.02	-89837.08	15.01	-2101295.2302	
KL-25	-139967.00	-89829.88	-10.63	1487849.2100	
			倍 面 積	-1464.3728	
			面 積	732.1864	

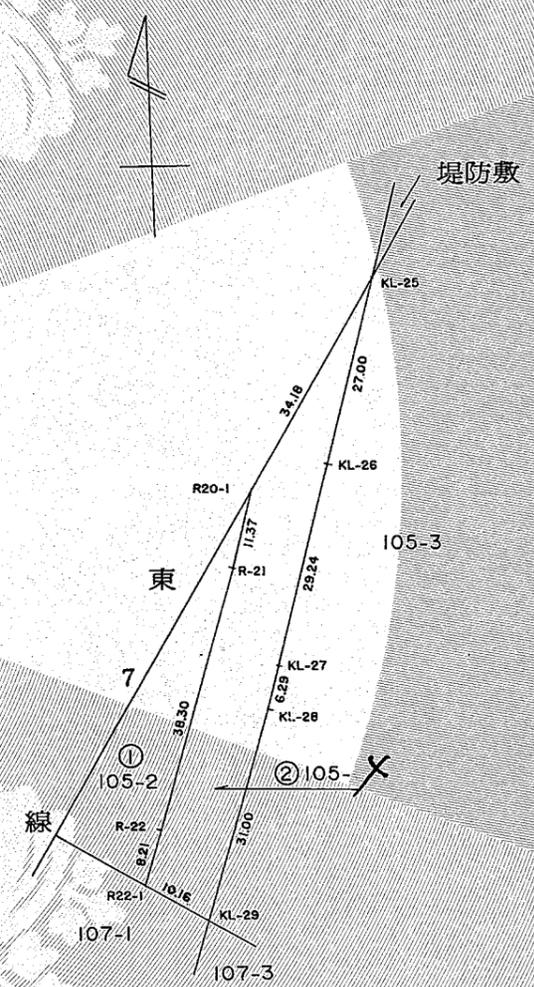

これは図面に記録されている内容を証明した書面である。  
令和7年7月14日  
釧路地方法務局帯広支局

COPY

登記官  
高橋英樹



作製者	土地家屋調査士 小田島 寛	申請人	代位者 十勝支庁長 白崎 練	縮尺	1/1000
	帯広市東3条南10丁目2番地5 平成3年2月26日作製				

(釧路土地家屋調査士会用紙)

H4, S.15

登記年月日：昭和58年3月1日



331224

地番	106-1 106-5 106-6
----	-------------------------

地積測量図

土地の所在	帯広市中島町東7線
-------	-----------

これは図面に記録されている内容を証明した書面である。  
令和7年7月14日  
釧路地方法務局帯広支局

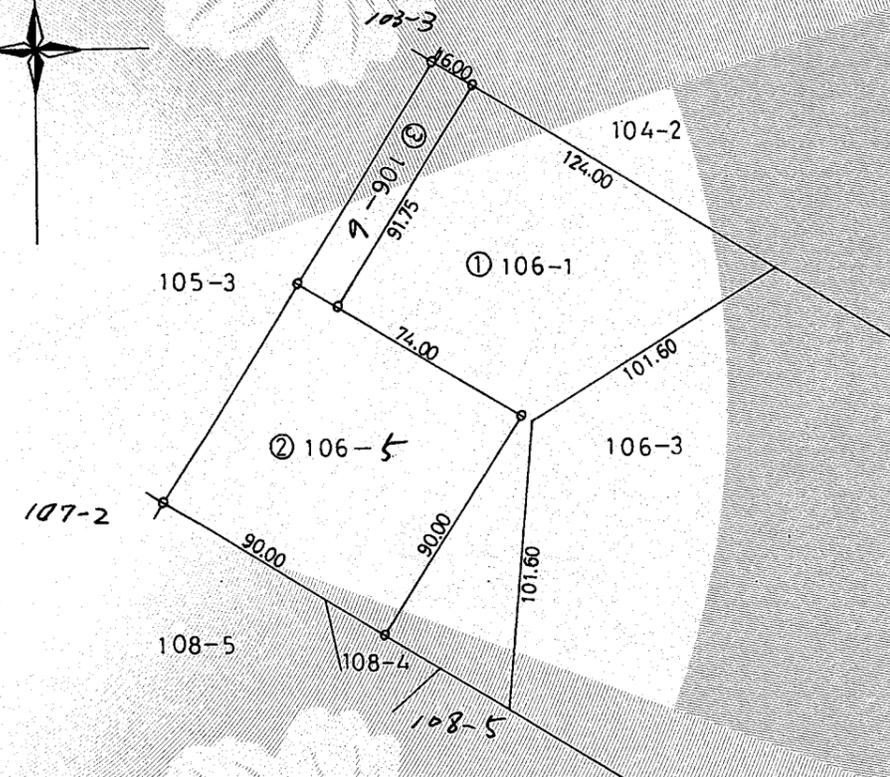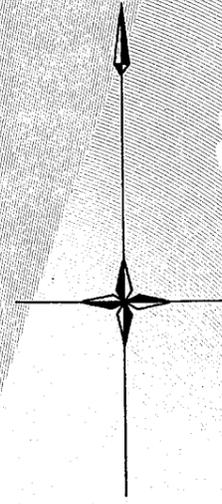

求積計算

106-1	21322			
前・後・新	① 106-1	21322	- (8100 + 1468)	= 11754
後・新	② 106-5	90.00	× 90.00	= 8100
後・新	③ 106-6	91.75	× 16.00	= 1468

凡例

筆界	境界標の種類
⊕	コンクリート杭

作製者	帯広市総務部管財課 技師 笹谷信雄 (昭和58年2月25日作製)
-----	-------------------------------------

申請人	帯広市長田本憲吾	縮尺	1/2500
-----	----------	----	--------

総管工001B 4 (267×364) TLP56K 53.3 1.000 全文舎印刷


558.3.1

254	24	226
255		227
256	243	228

番号	縦線値	横線値	番号	縦線値	横線値	番号	縦線値	横線値
1	0.10	0.85	23	900.72	212.27	6	917.56	235.07
2	88.10	286.07	24	232.10	158.66	7	862.96	265.92
3	0.47	0.2	25	281.12	6.9.07	8	261.65	869.07
4	200.14	272.06	26	105.81	916.07	9	270.92	875.07
5	26.6	0.8	27	344.16	471.07			

昭和三十三年十一月調査

調査員	技
師	長
(518)	
班	

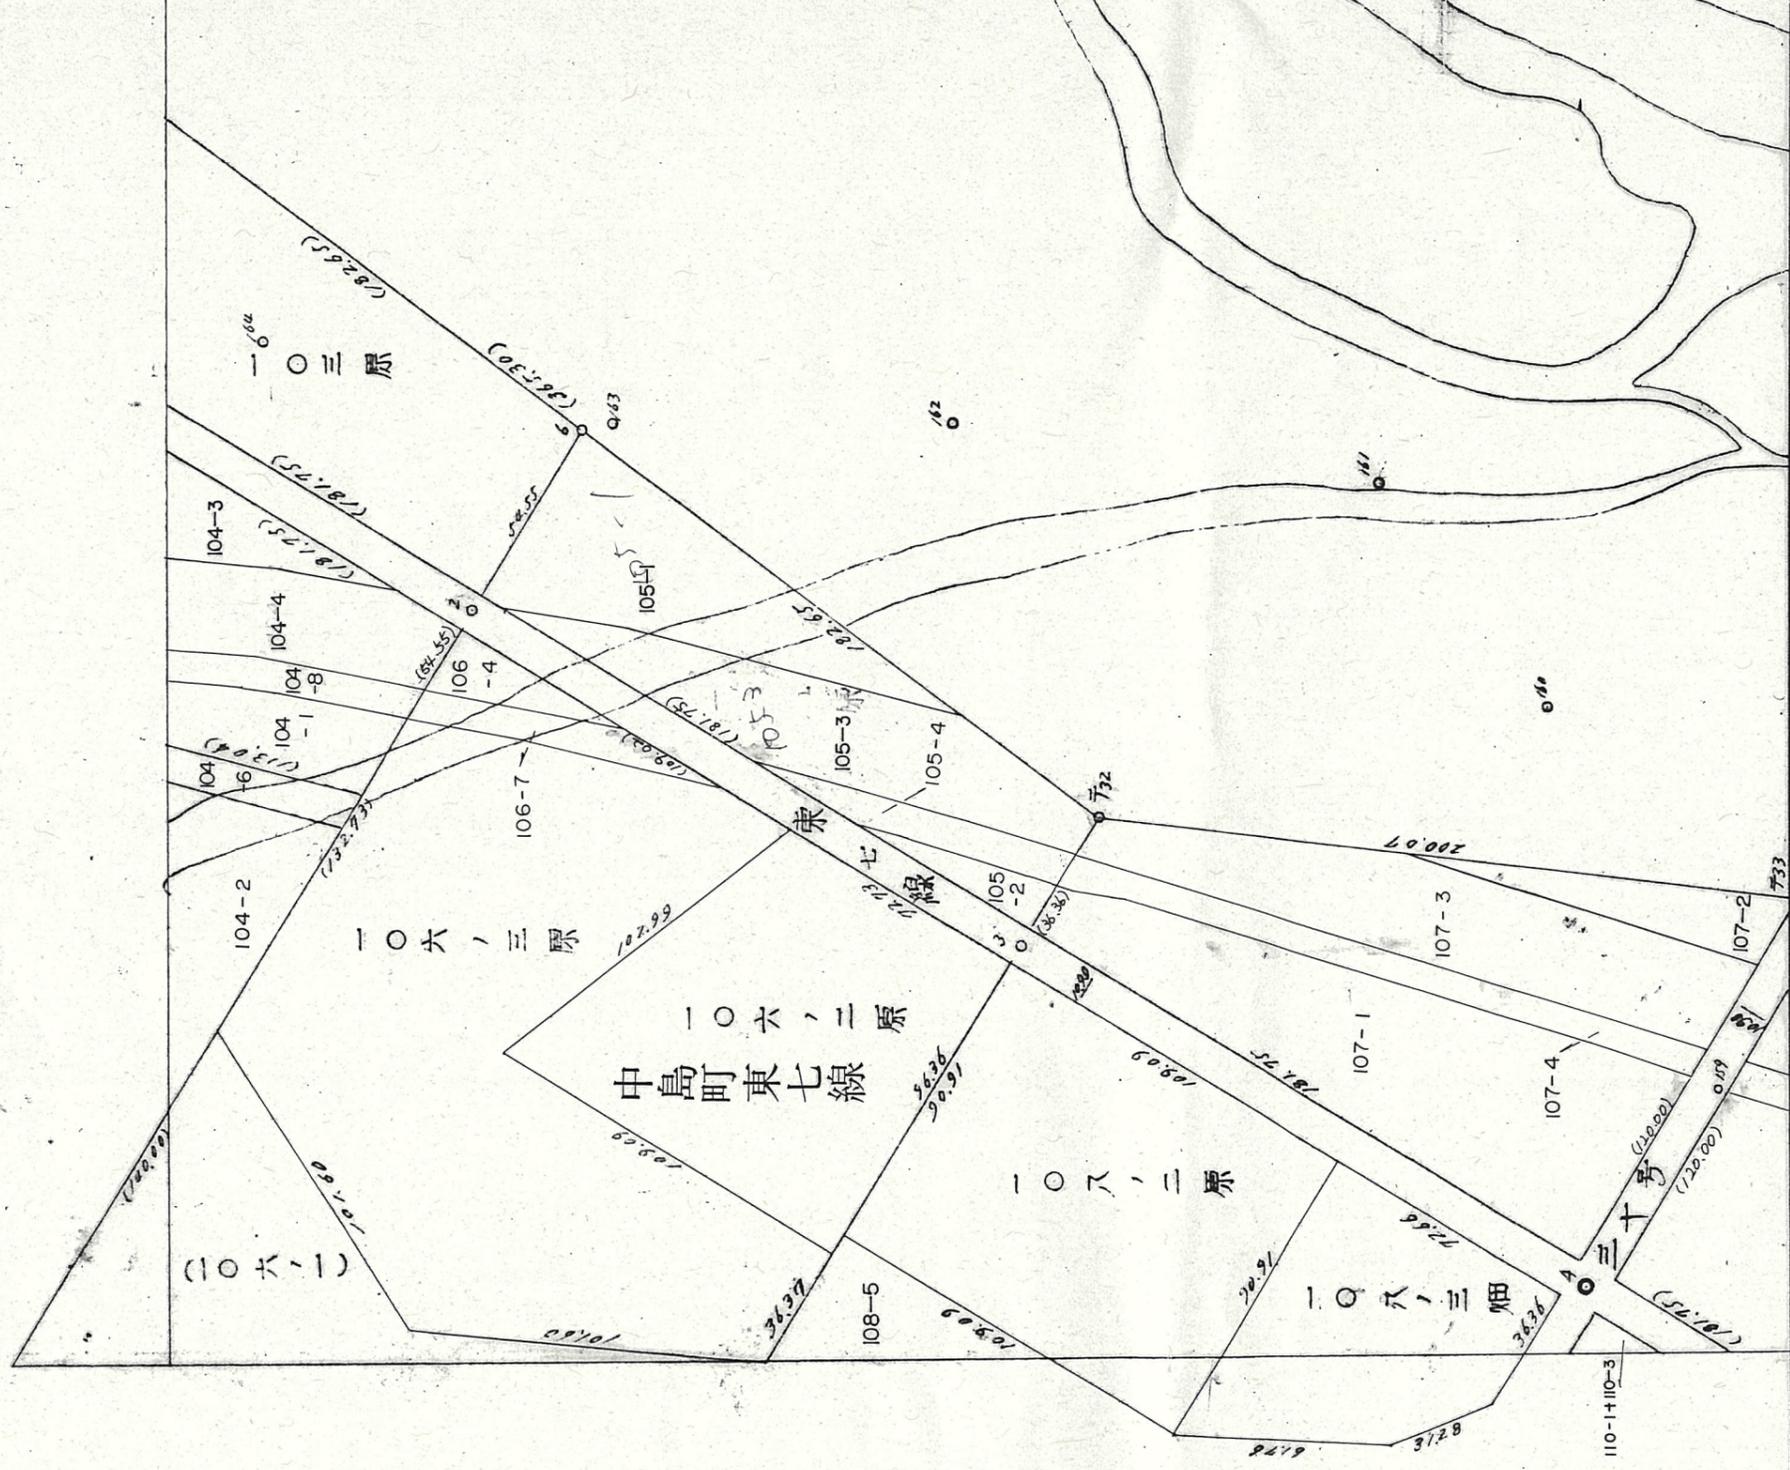

(複写機により作成)

請求部分	所在	地番	以下余前
	帯広市中島町東7線	106番2	
縮尺	1/2000		

これは閉鎖された地図に準ずる図面の写しである。

公用

令和7.年7.月14日  
釧路地方法務局帯広支局  
登記官 高橋英樹




登記年月日：平成4年5月15日

331225

地 図 番 号	境界標の種類及び筆界点の記号又は点名			
	種類	コンクリート標	木 杭	
	既設	KL 22,23,24		
新設		R 18,19,20		

地 番	106-3, 106-7	土 地 積 所 在 量	1/2
土地の所在	帯広市中島町東7線		

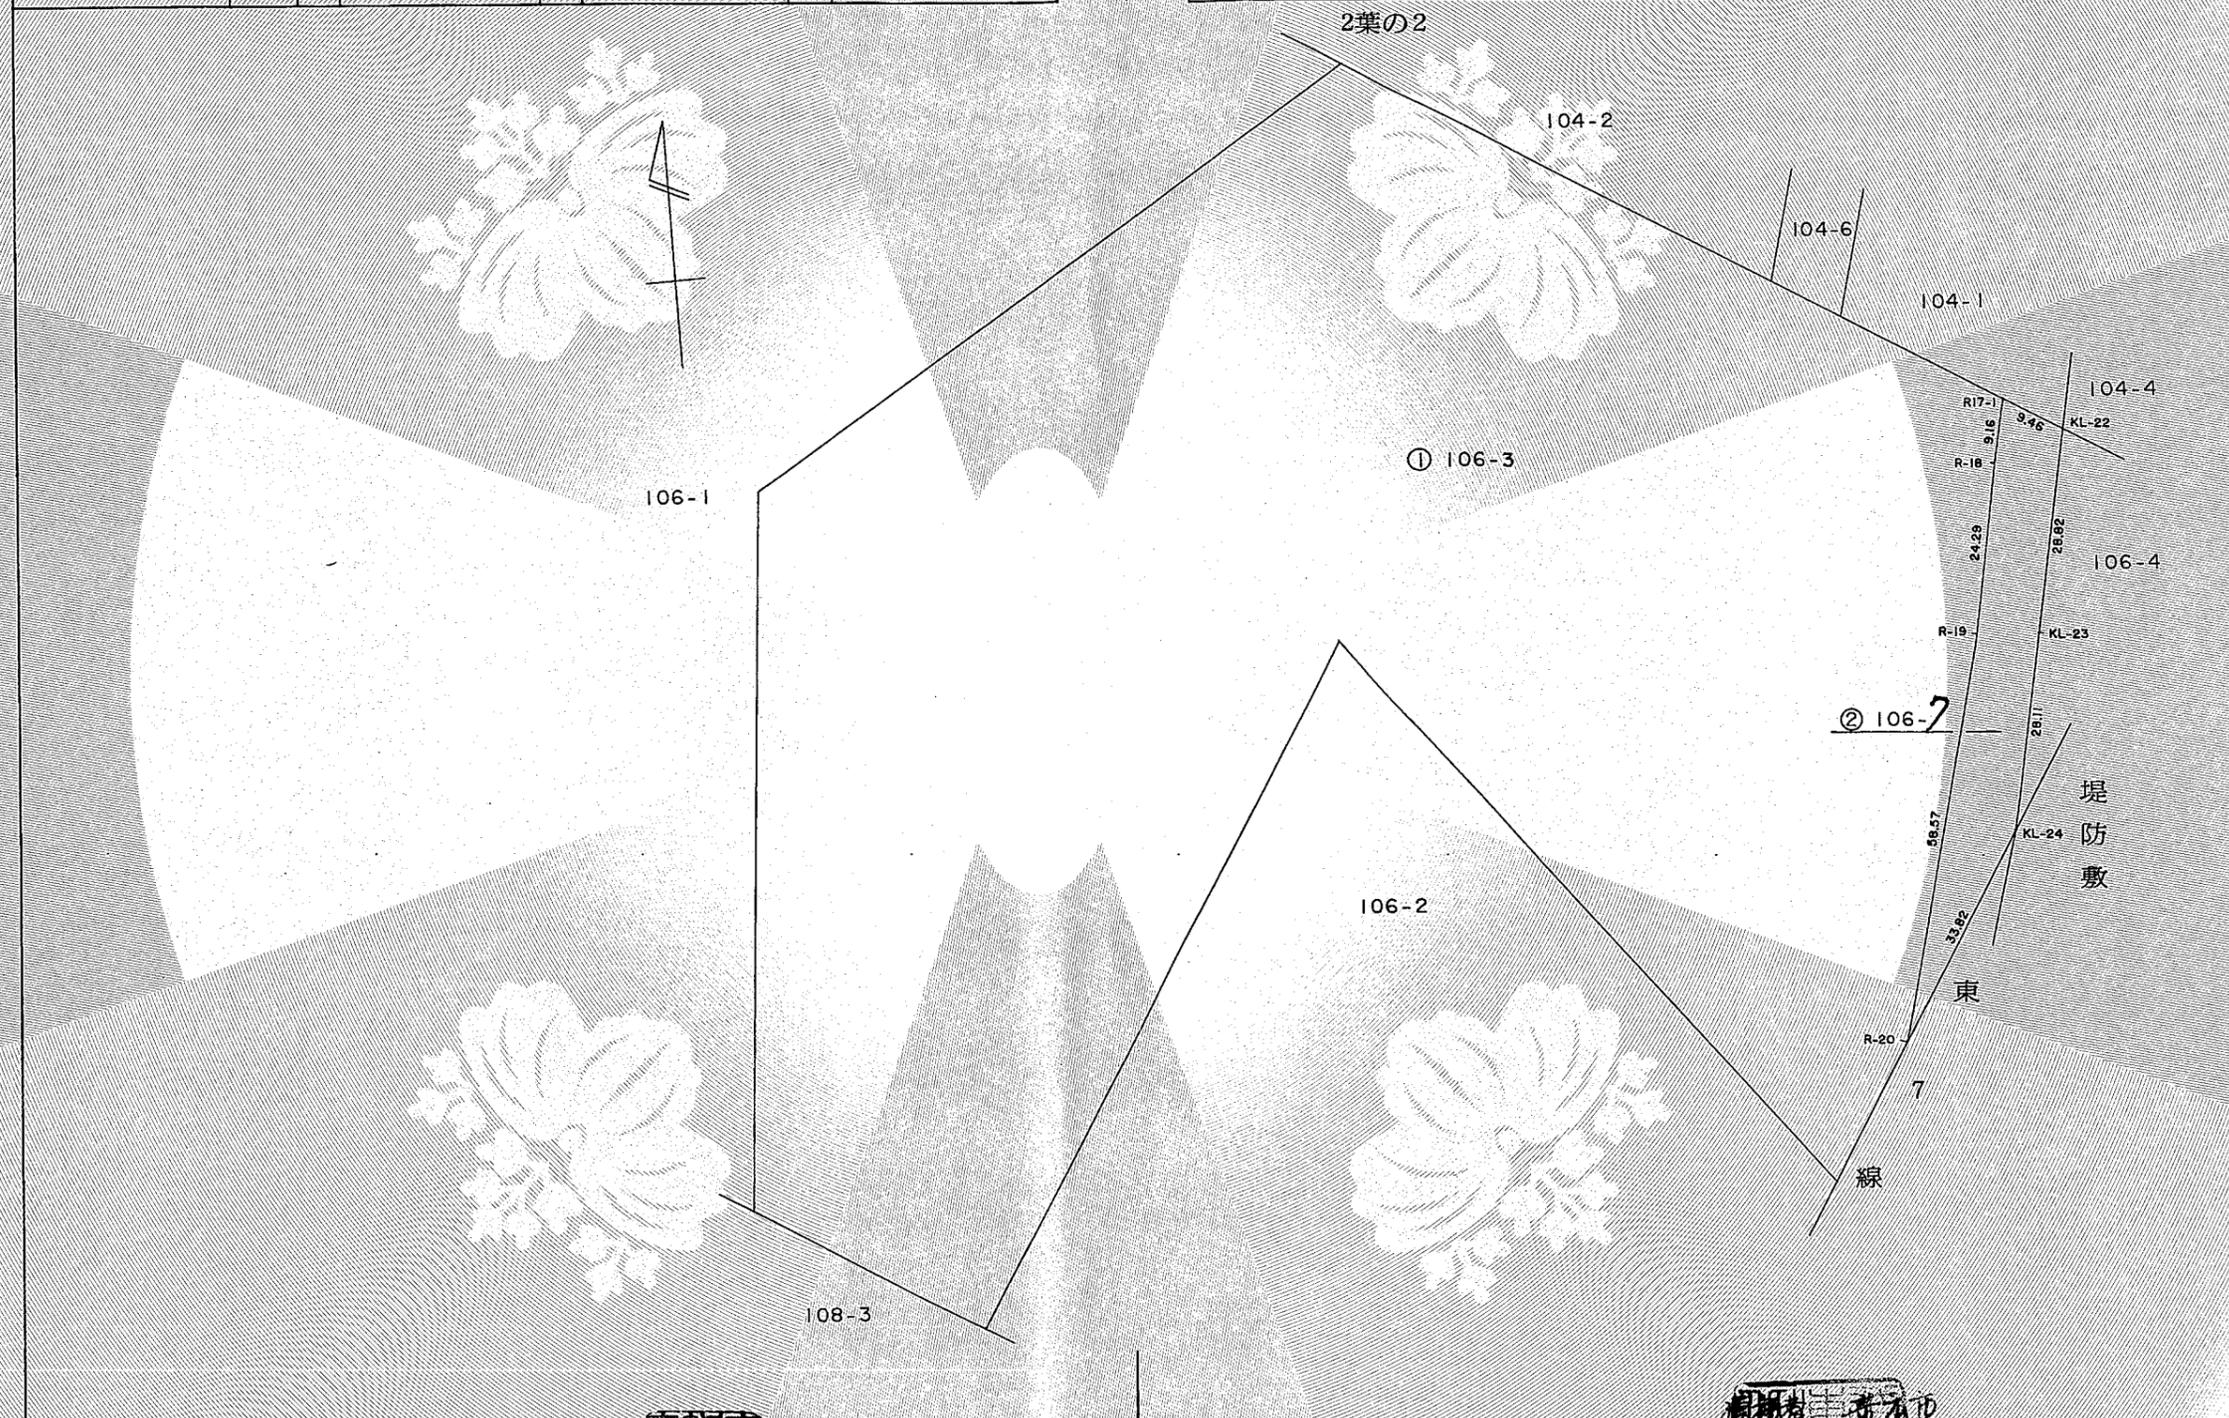

これは図面に記録されている内容を証明した書面である。  
令和7年7月14日  
釧路地方務局帯広支局

COPY

登記官  
高橋英樹



作製者	土地家屋調査士 帯広市東3条南10丁目2番地5 小田島 寛	申請人	代位者 十勝支庁長 白崎 練	縮尺	1/1000
-----	-------------------------------------	-----	-------------------	----	--------

(釧路土地家屋調査士会用紙)

H4, S-15

登記年月日：平成4年5月15日

331226

地 図 番 号	境界標の種類及び筆界点の記号又は点名			
	種類	コンクリート標	木	杭
	既設	KL 22,23,24		
新設		R 18,19,20		

地 番	106-3, 106-7	土 地 積 所 測 在 量	図 号 7/2
土地の所在	帯広市中島町東7線		

2葉の1

(前) (後) (新) 106-3 ① 18968.59504- 687.83880- 18280.75624  
 (後) (新) 106-7 ② 直角座標法より = 687.83880

地 番	106-7 ②				
P <sub>n</sub>	X <sub>n</sub>	Y <sub>n</sub>	Y <sub>n+1</sub> -Y <sub>n-1</sub>	(X <sub>n</sub> )×(Y <sub>n+1</sub> -Y <sub>n-1</sub> )	
R17-1	-139868.02	-89816.28	-9.89	1383294.7178	
R-18	-139877.00	-89818.10	-6.25	874231.2500	
R-19	-139900.88	-89822.53	-18.84	2635732.5792	
R-20	-139957.65	-89836.94	3.23	-452063.2095	
KL-24	-139928.80	-89819.30	23.12	-3235153.8560	
KL-23	-139901.23	-89813.82	11.09	-1551504.6407	
KL-22	-139872.96	-89808.21	-2.46	344087.4816	
			倍面積	-1375.6776	
			面積	687.8388	

これは図面に記録されている内容を証明した書面である。  
令和7年7月14日  
釧路地方法務局帯広支局

COPY

登記官  
高橋英樹



作製者	土地家屋調査士 帯広市東3条南10丁目2番地5 小田島 寛	申請人	代位者 十勝支庁長 白崎 練	縮尺	1/
-----	-------------------------------------	-----	-------------------	----	----

(釧路土地家屋調査士会用紙)