


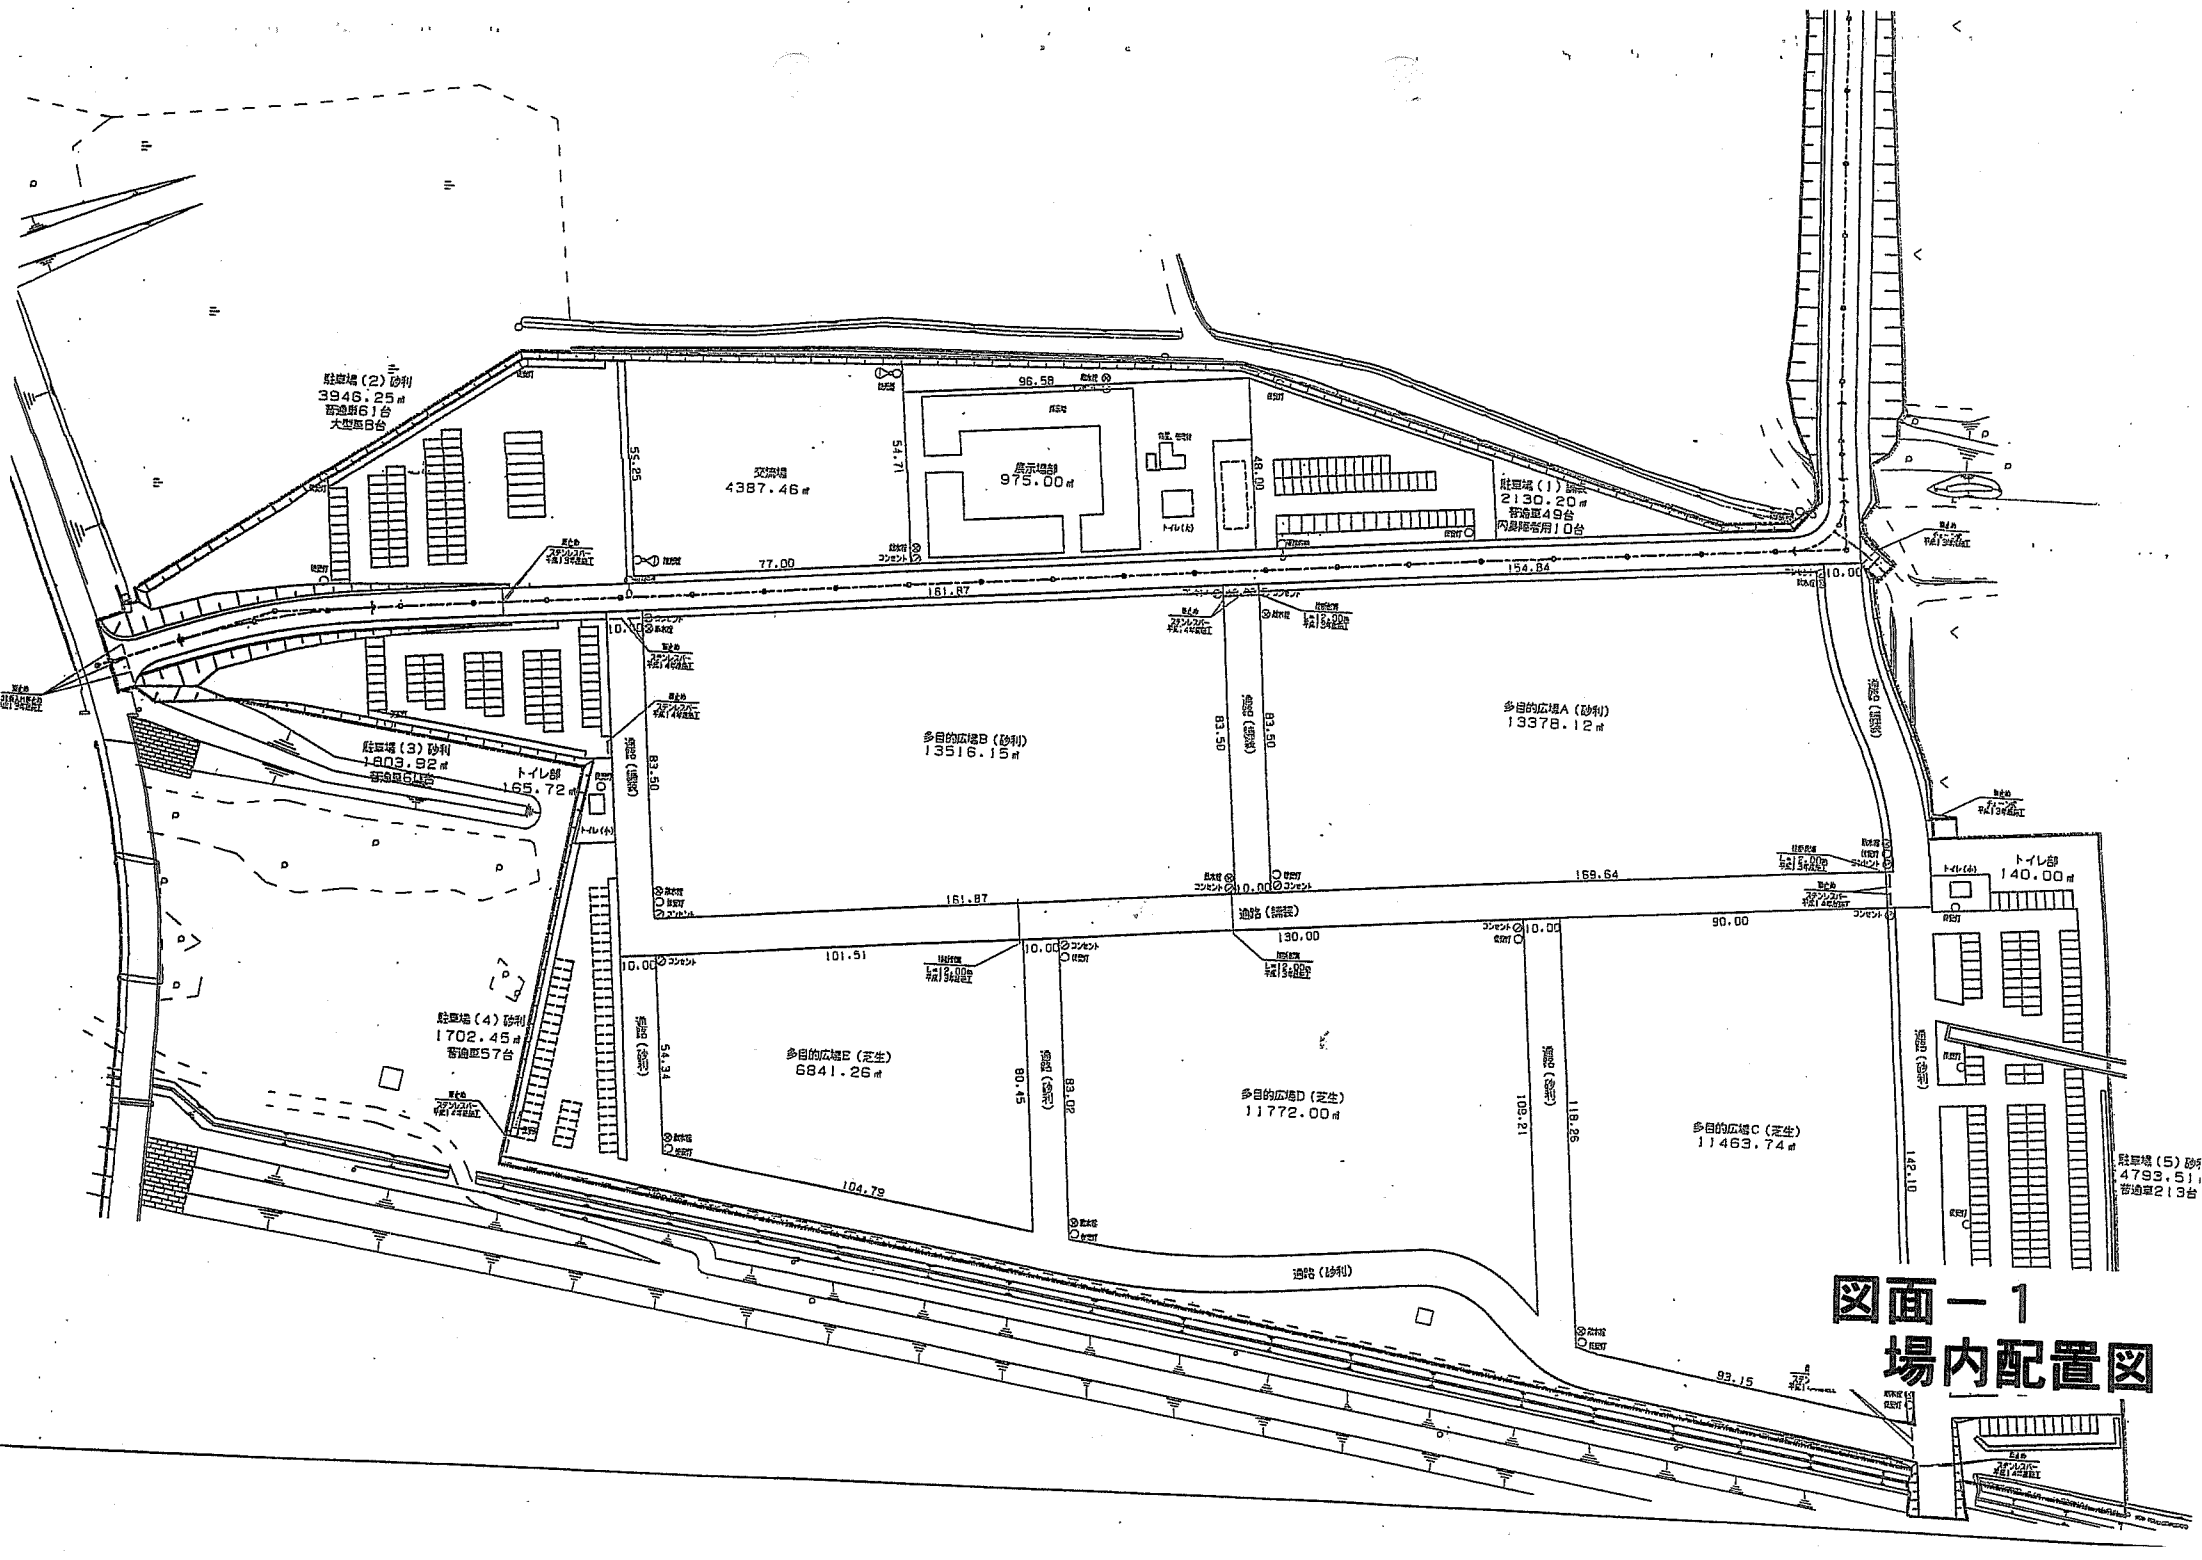

図面-1
場内配置図