



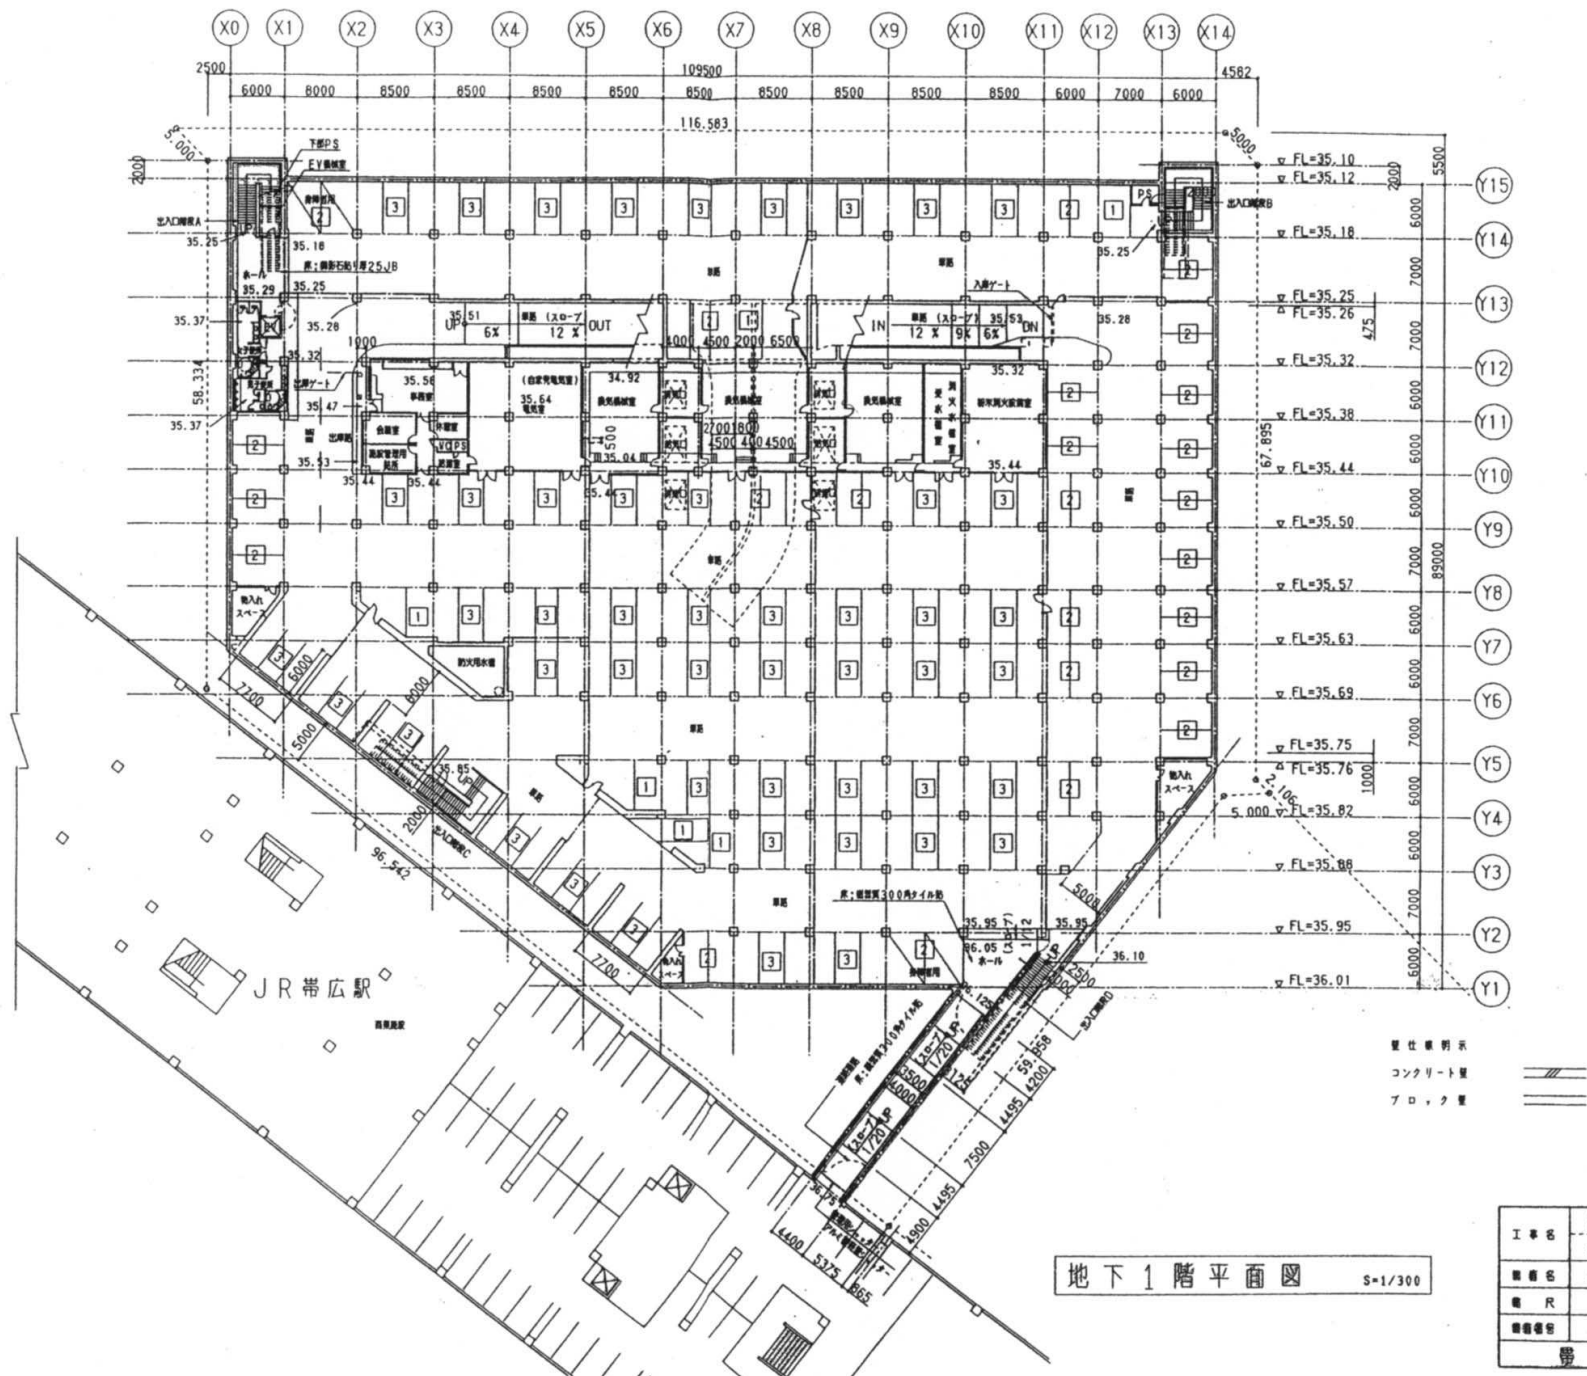

工事名	東広北口地下延床
主 体 工 事 (施 工)	地下1階平面図
縮 尺	S=1/300
縮 小 率	6 /
製 図 所	豊 広 市 役 所

帯広駅南駐車場平面図
(帯広市西3条南13丁目)

815m²
25台

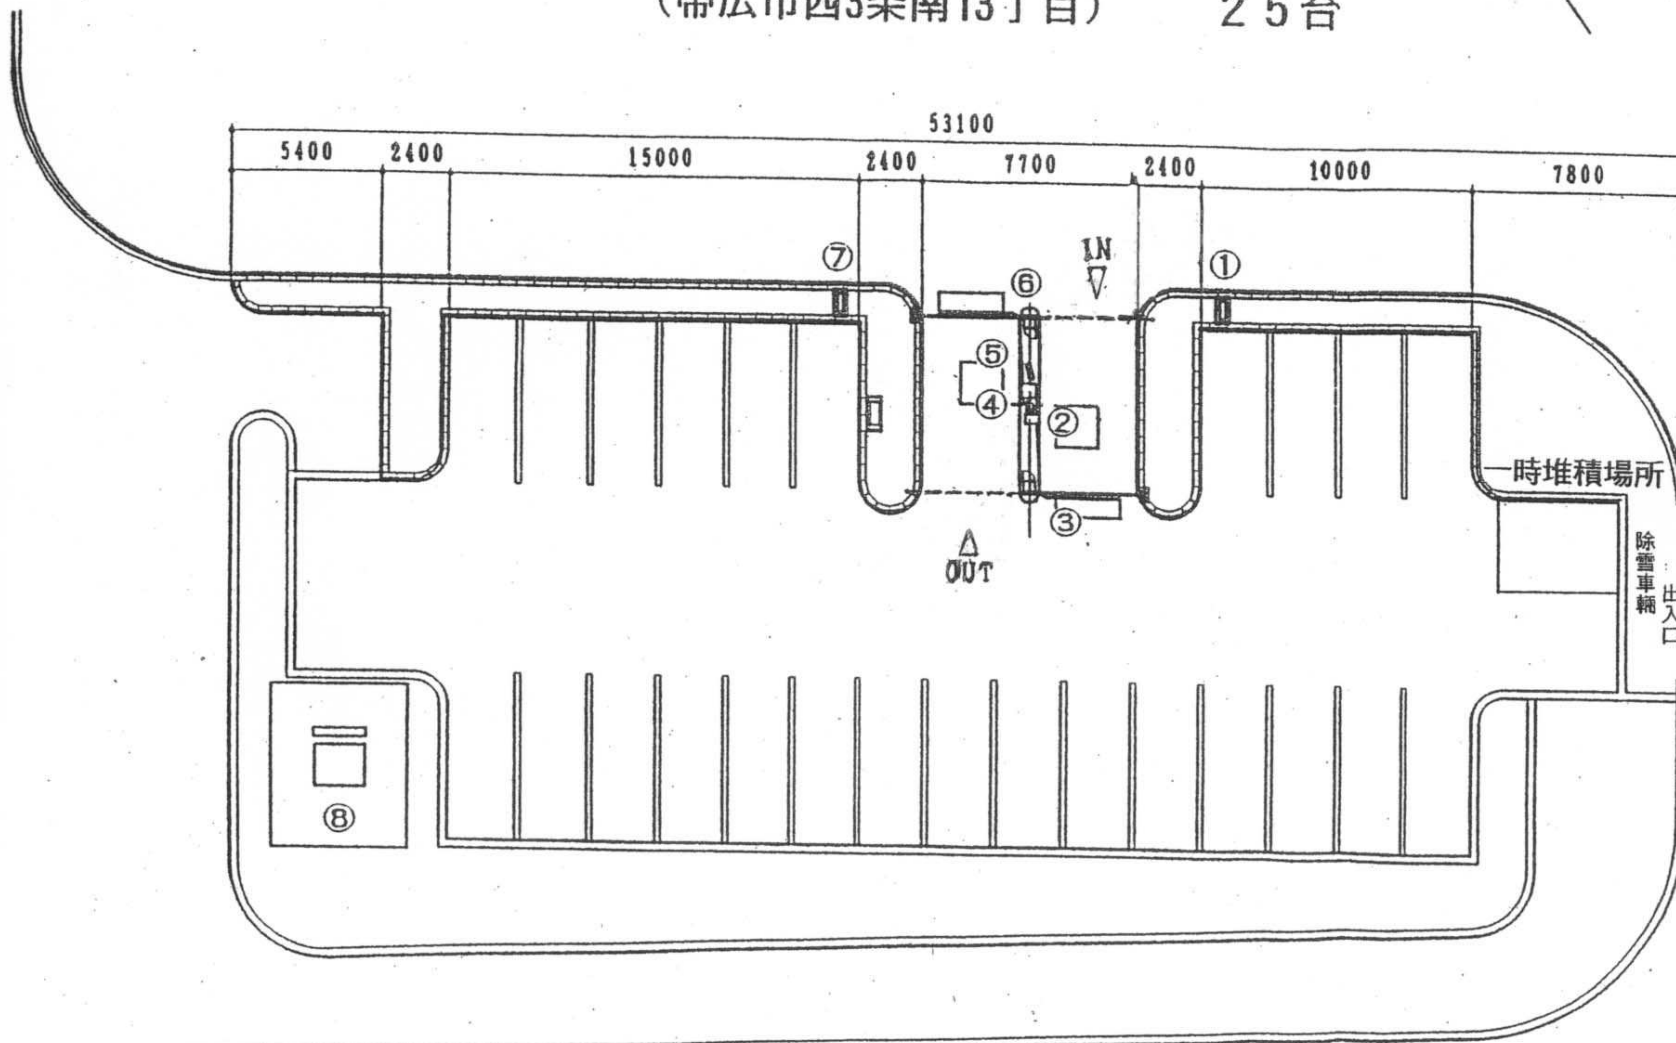

①	入口表示灯
②	駐車券発行機
③	カーゲート
④	料金精算機
⑤	案内説明灯
⑥	カーゲート
⑦	出庫注意灯
⑧	駐車場制御盤