


1階平面図

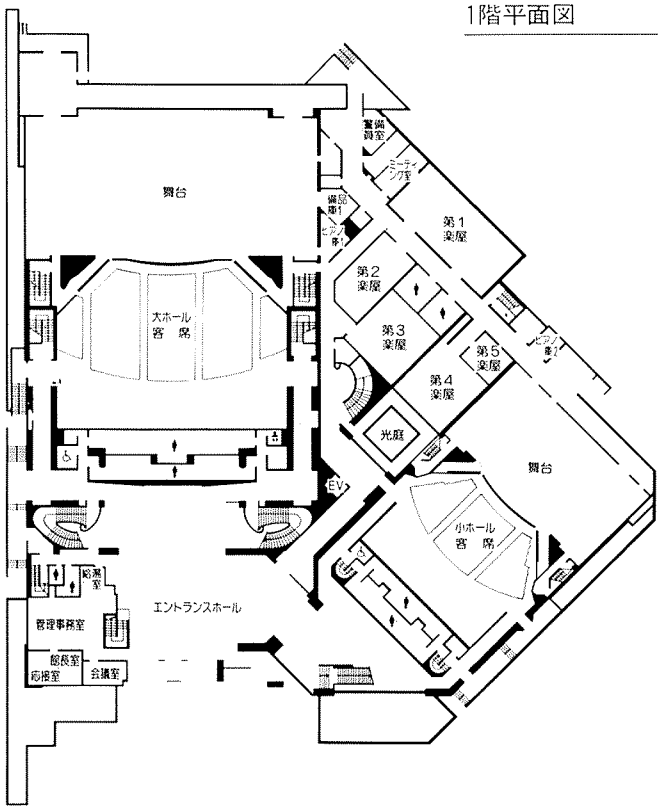


2階平面図

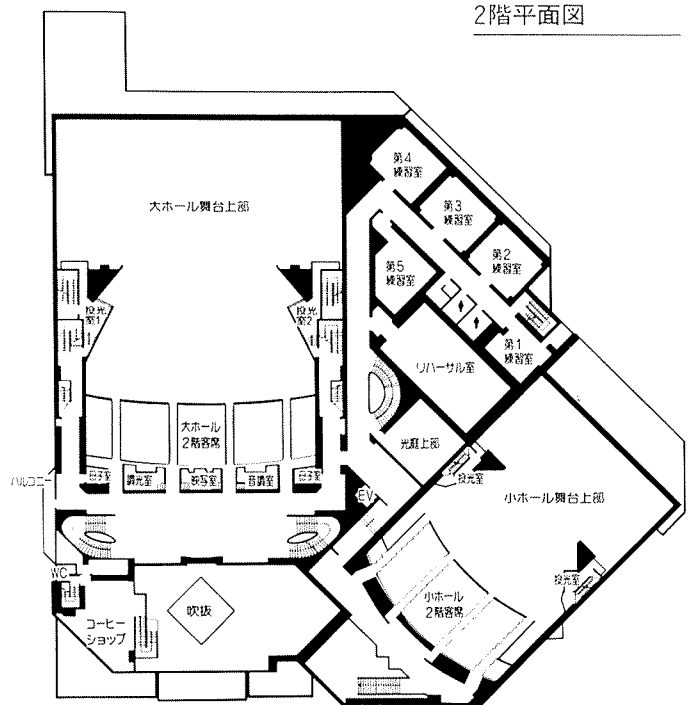


3階平面図

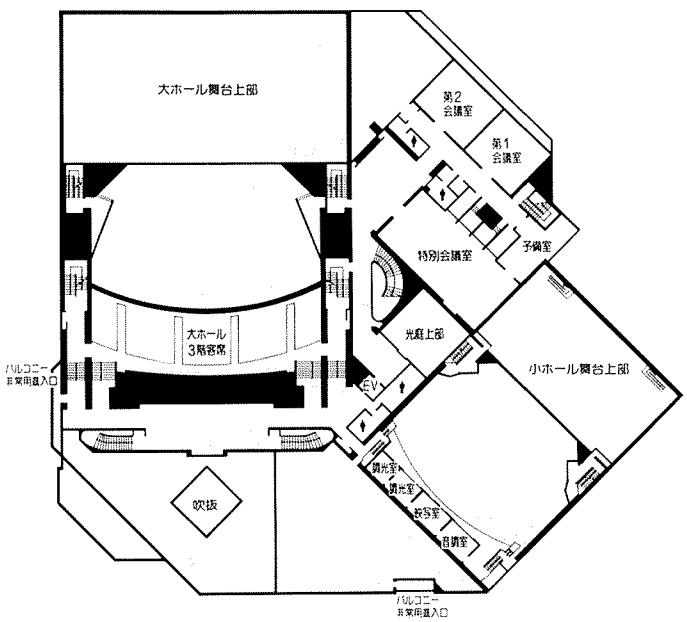


4階平面図

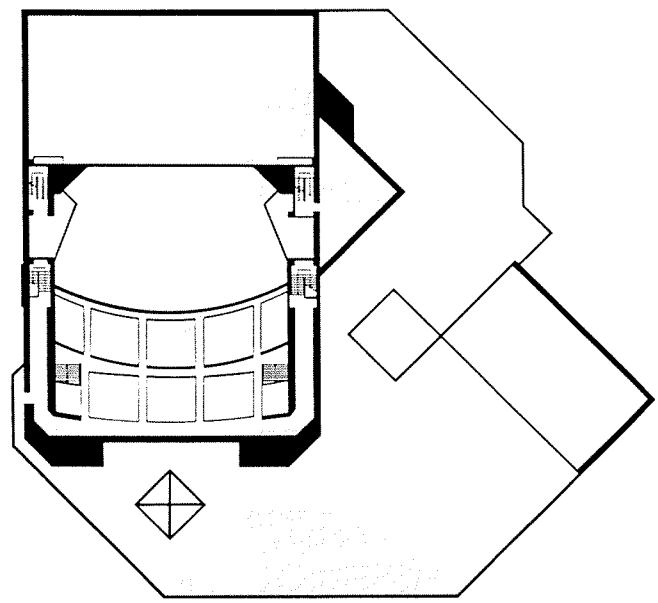

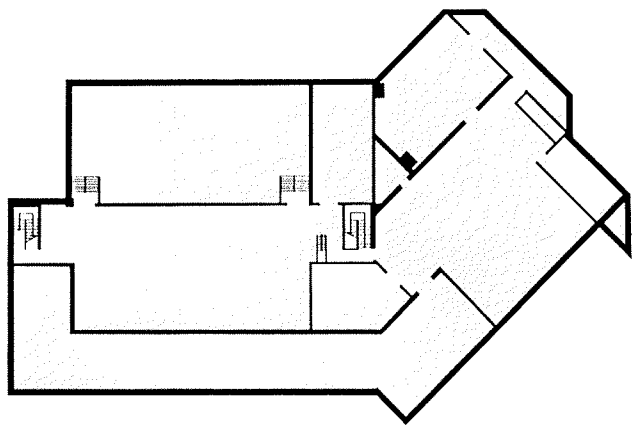


地階平面図

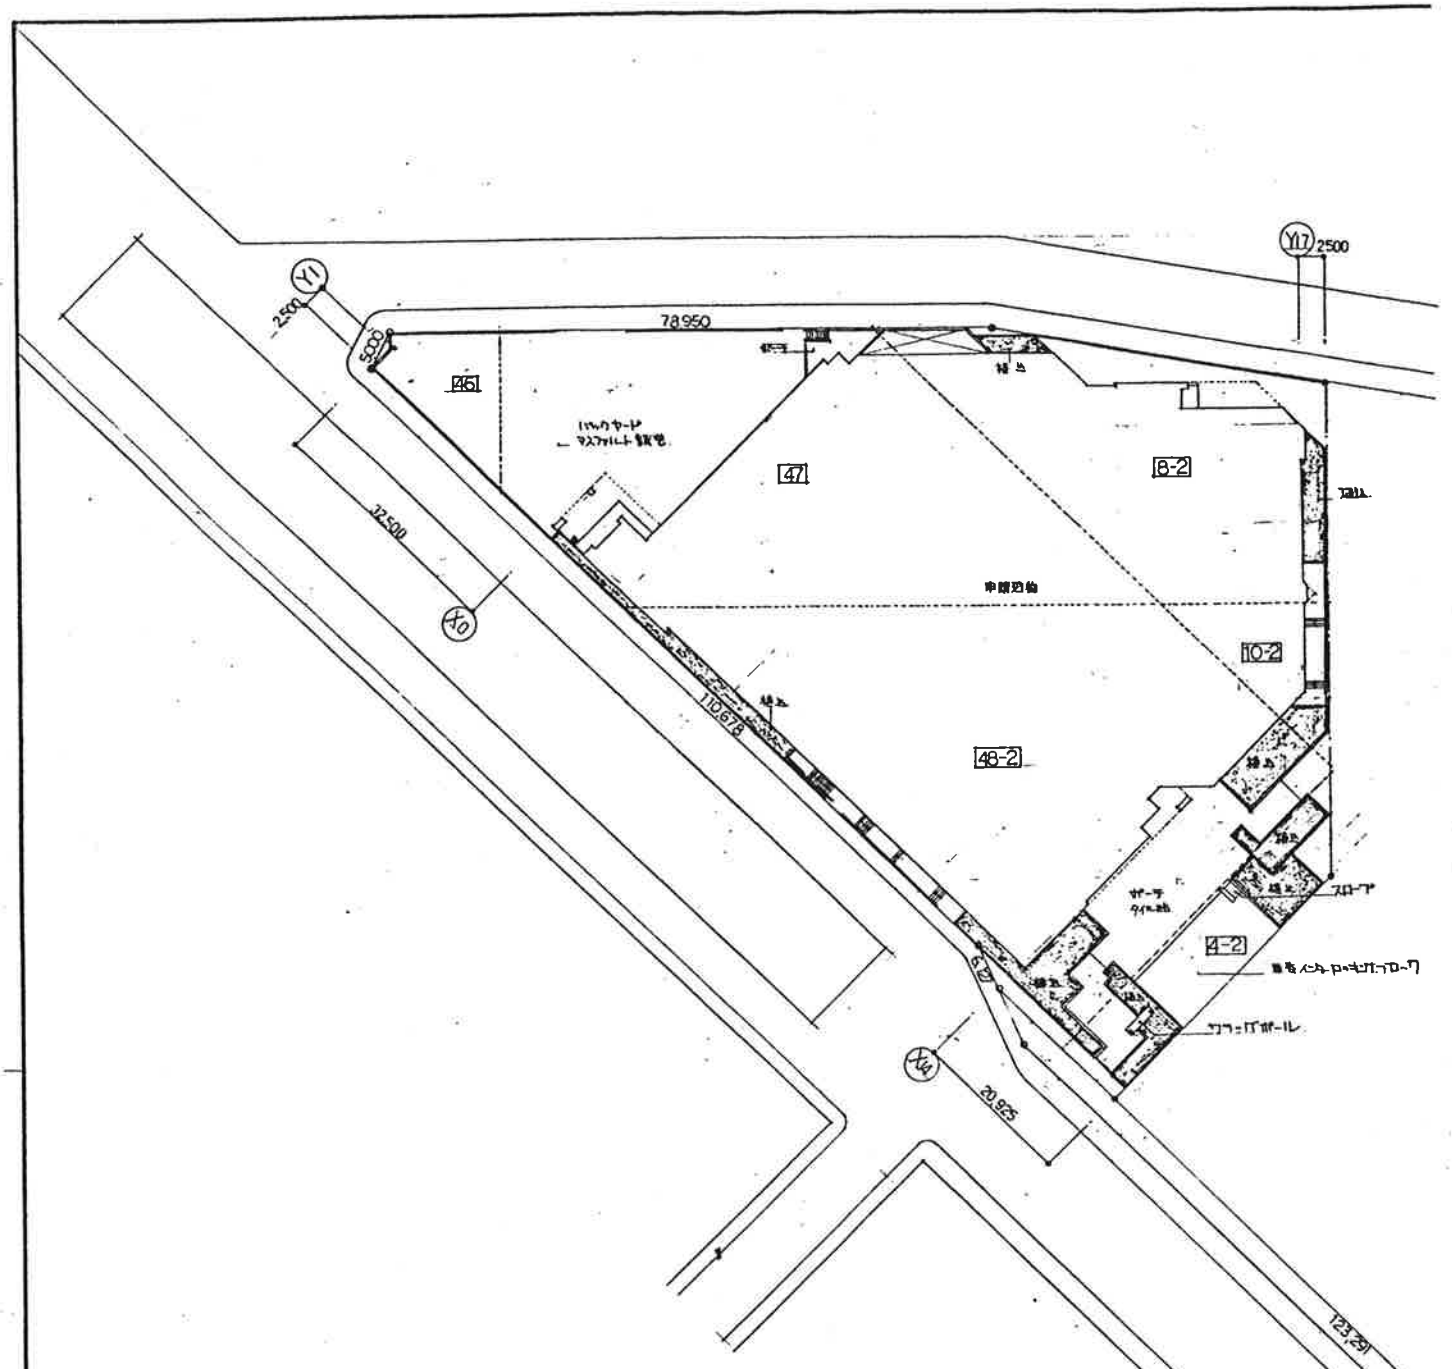

Y17
2500
Y1
2500
5000
78950
46
47
8-2
10-2
48-2
4-2
32500
X0
X14
20925
110678
123291
スロープ
ソフトバボール



1:10,000


附近見取図

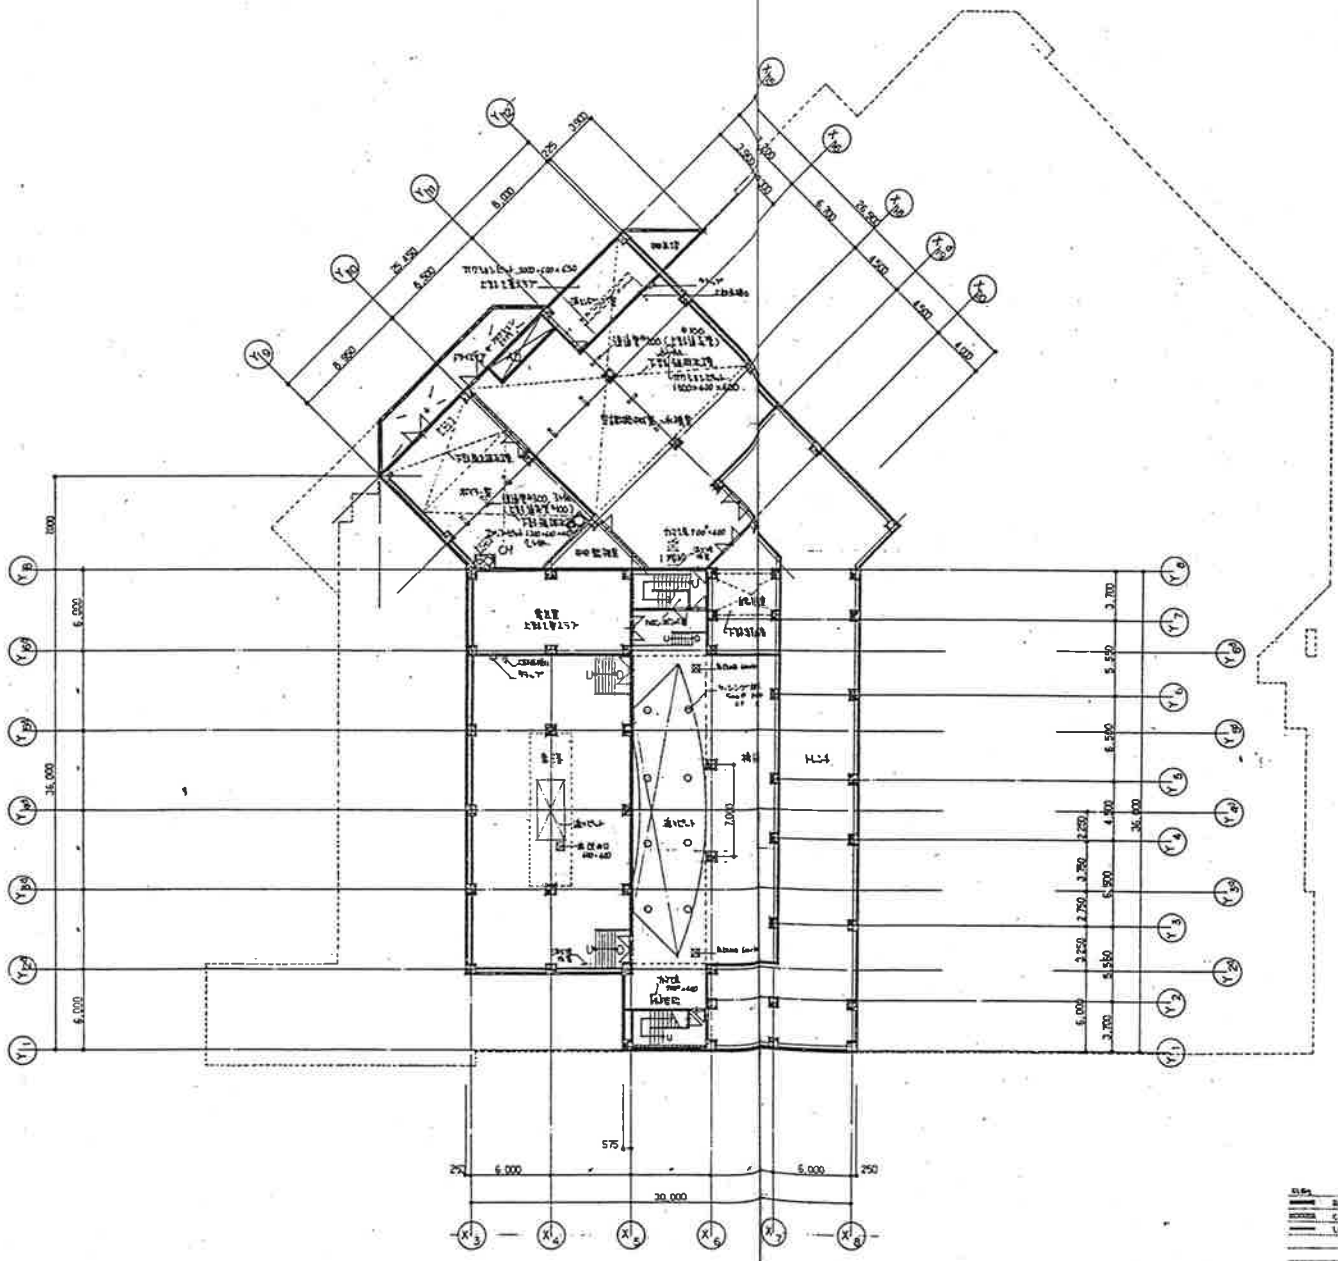


設計番号	（仮称）○○広市文化ホール新築工事	
図面番号 2E 10	B1階平面図	縮尺 1:200
製作日 62. 4. 12	石本・中原共同企業体	変更 / 校正 / 封図

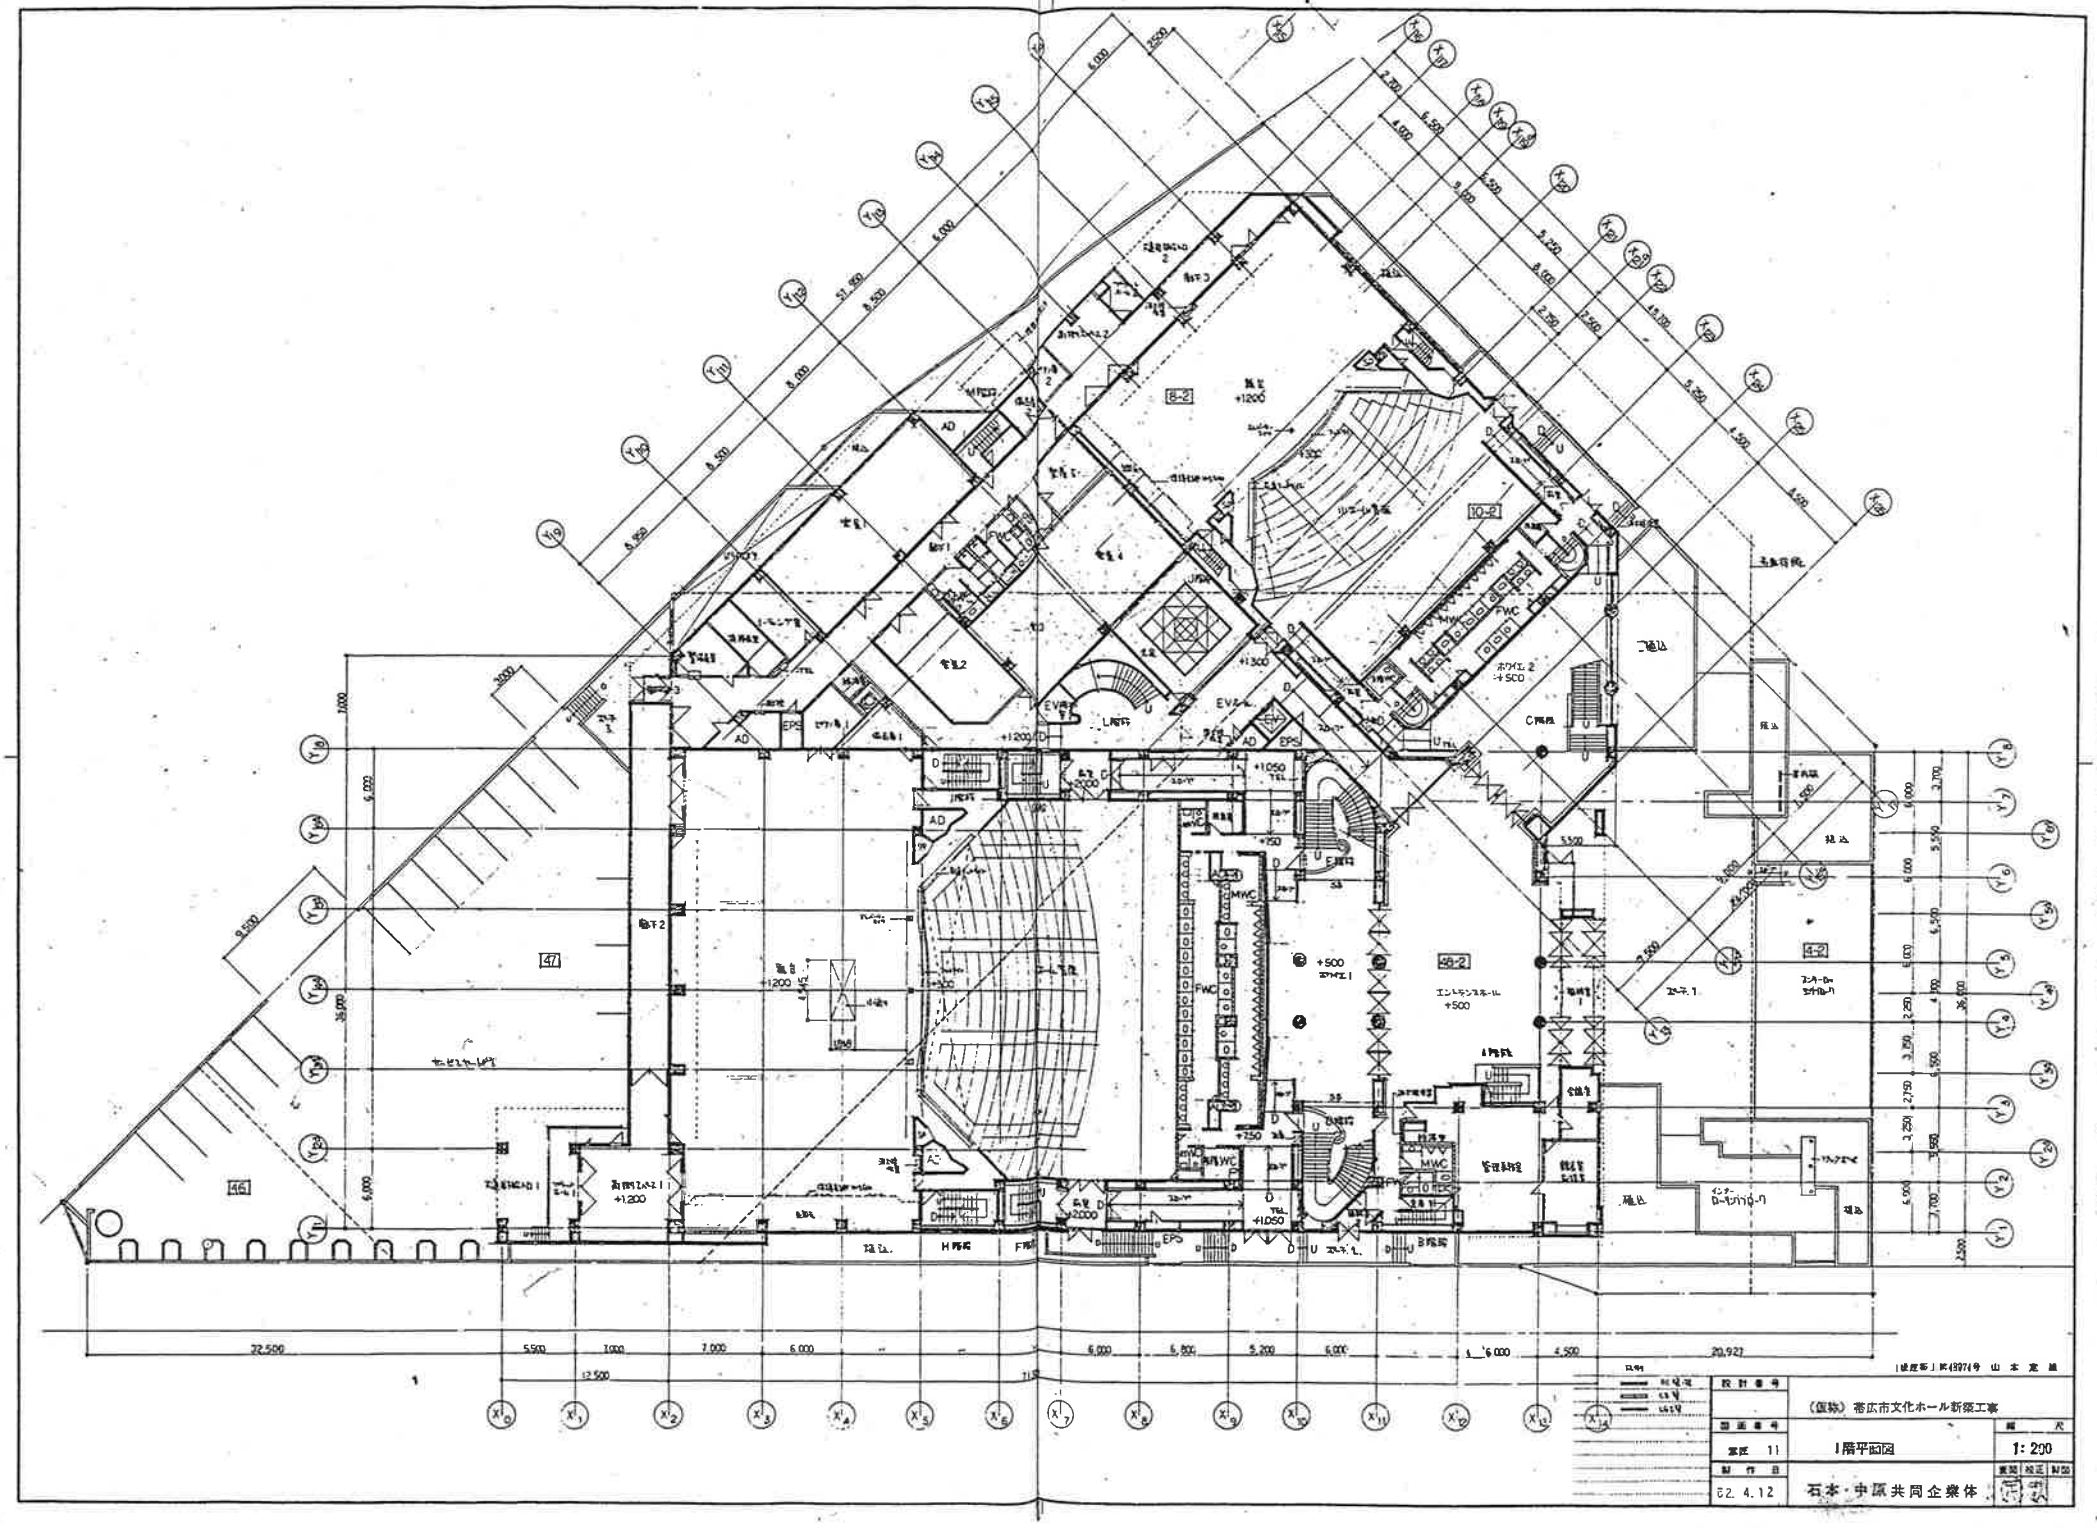
8-2
10-2
47
46
46-2
4-2
FWC
MWC
EV
EPS
AD
D
U
+1200
+1300
+1050
+500
+750
+1200/D
+2000
+1200/U
22,500
5,500
1,000
7,000
6,000
6,000
6,800
5,200
6,000
6,000
4,500
20,927
12,500
71,500
36,000
9,500
6,000
6,000
2,500
1,000
3,000
51,500
8,500
8,000
8,500
8,000
2,500
2,250
4,500
5,250
4,500
5,250
4,500
5

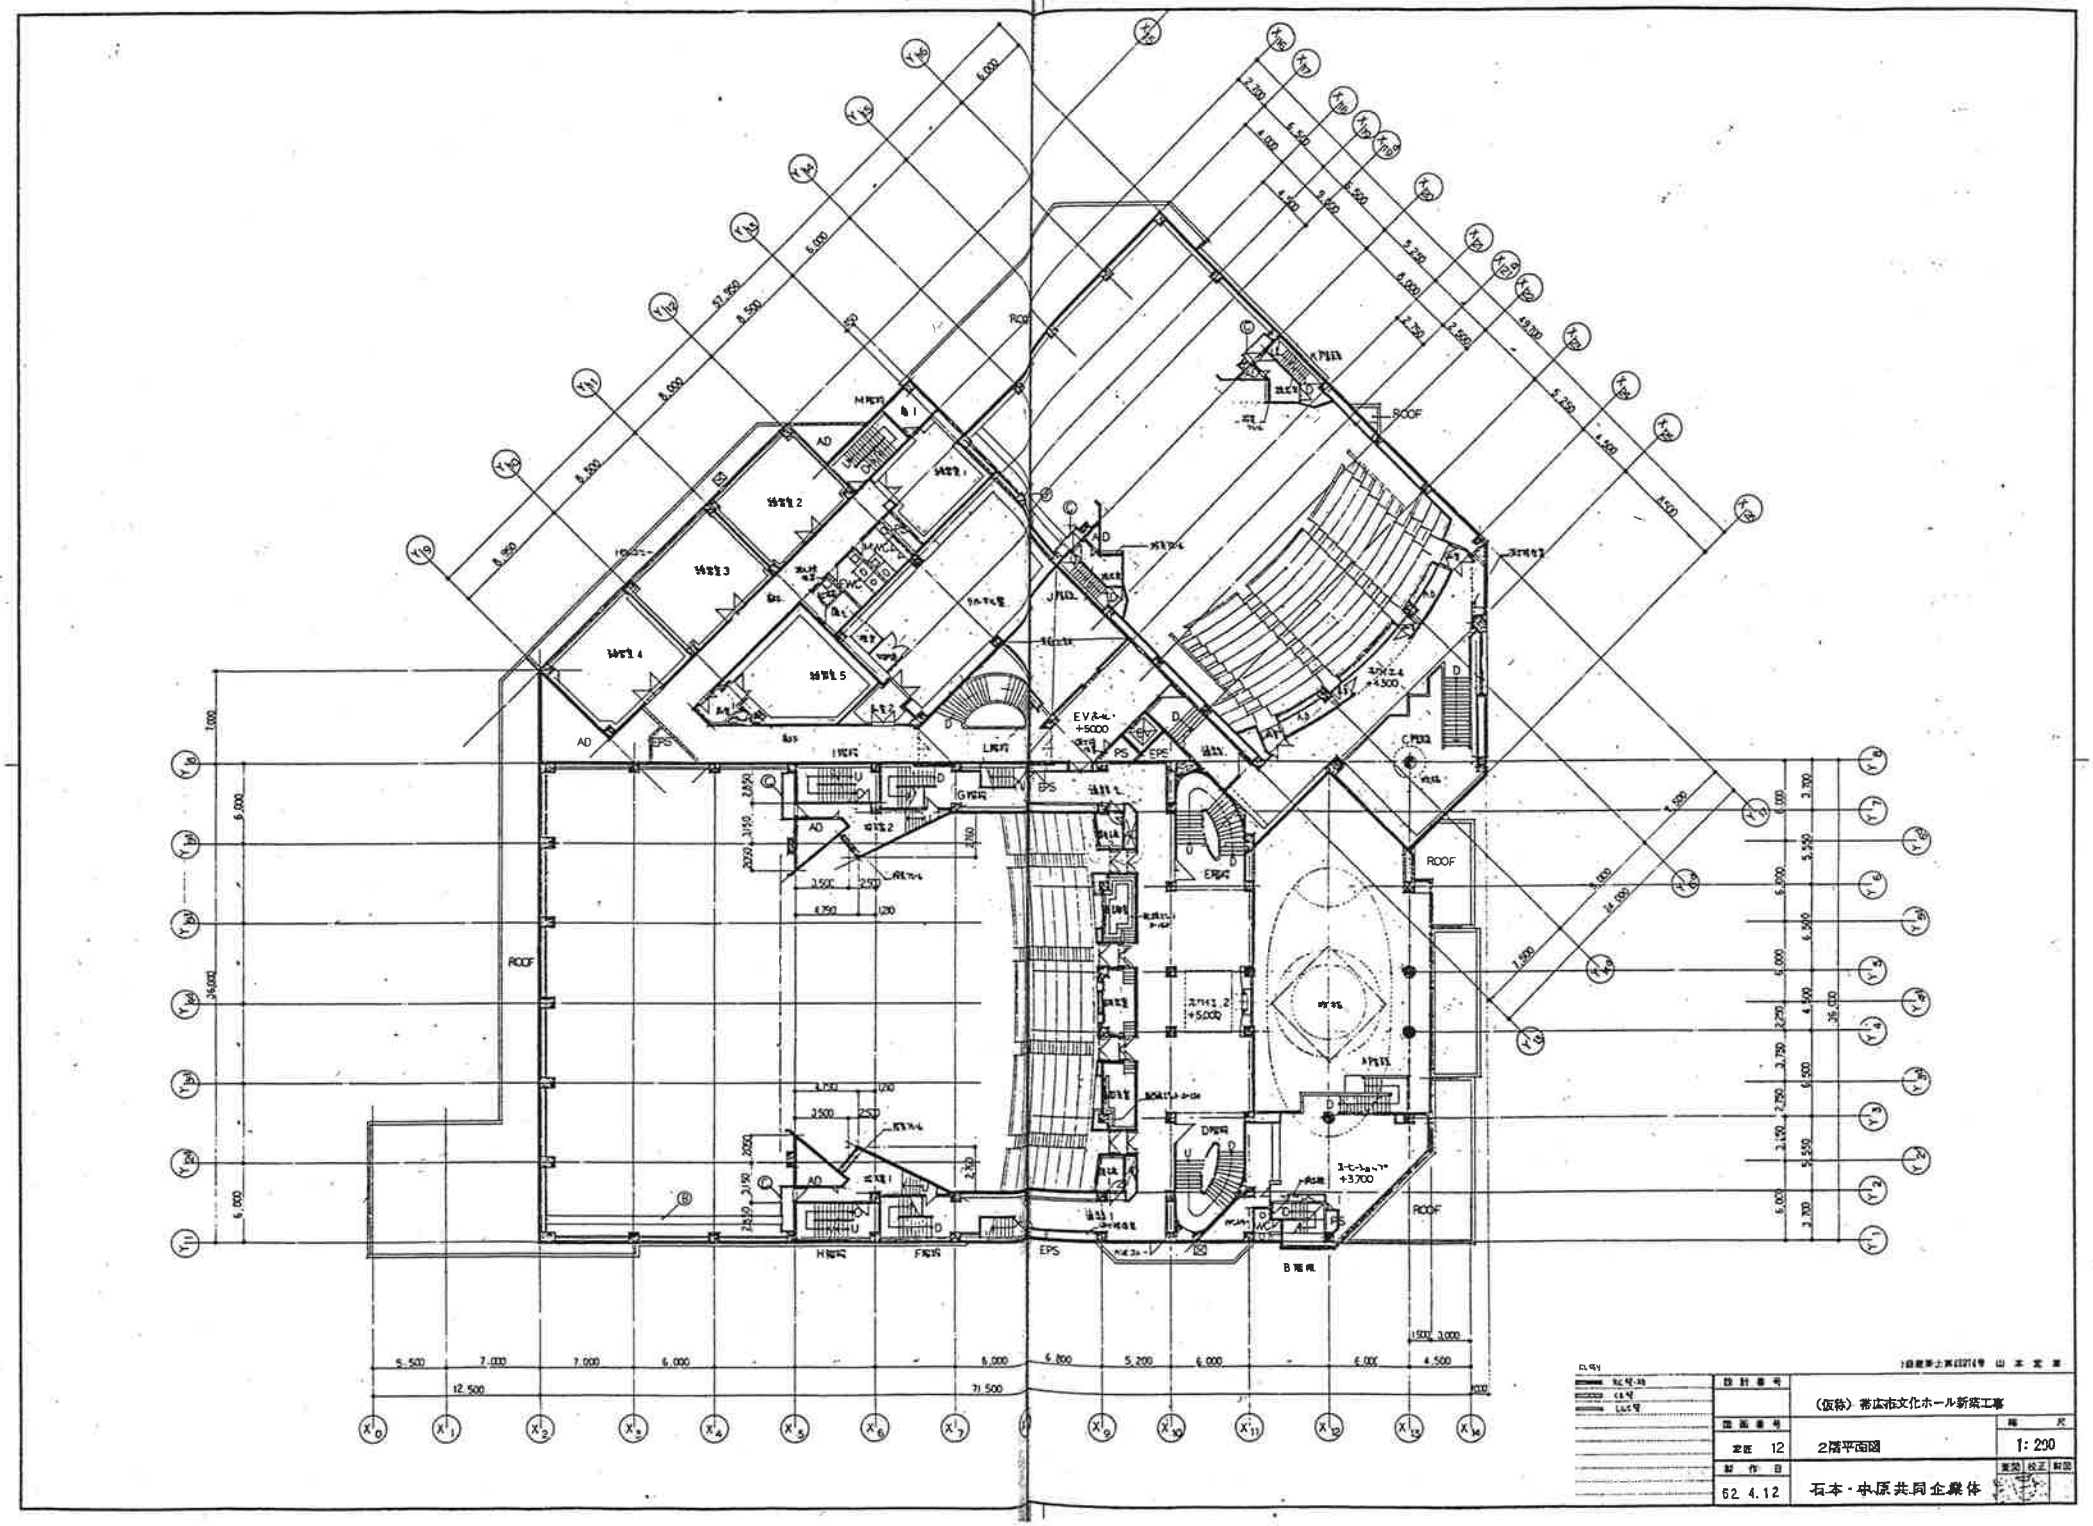
ROOF
EPS
AD
(仮称) 帯広市文化ホール新築工事
2階平面図
1: 200
12
62. 4. 12
石本・中原共同企業体

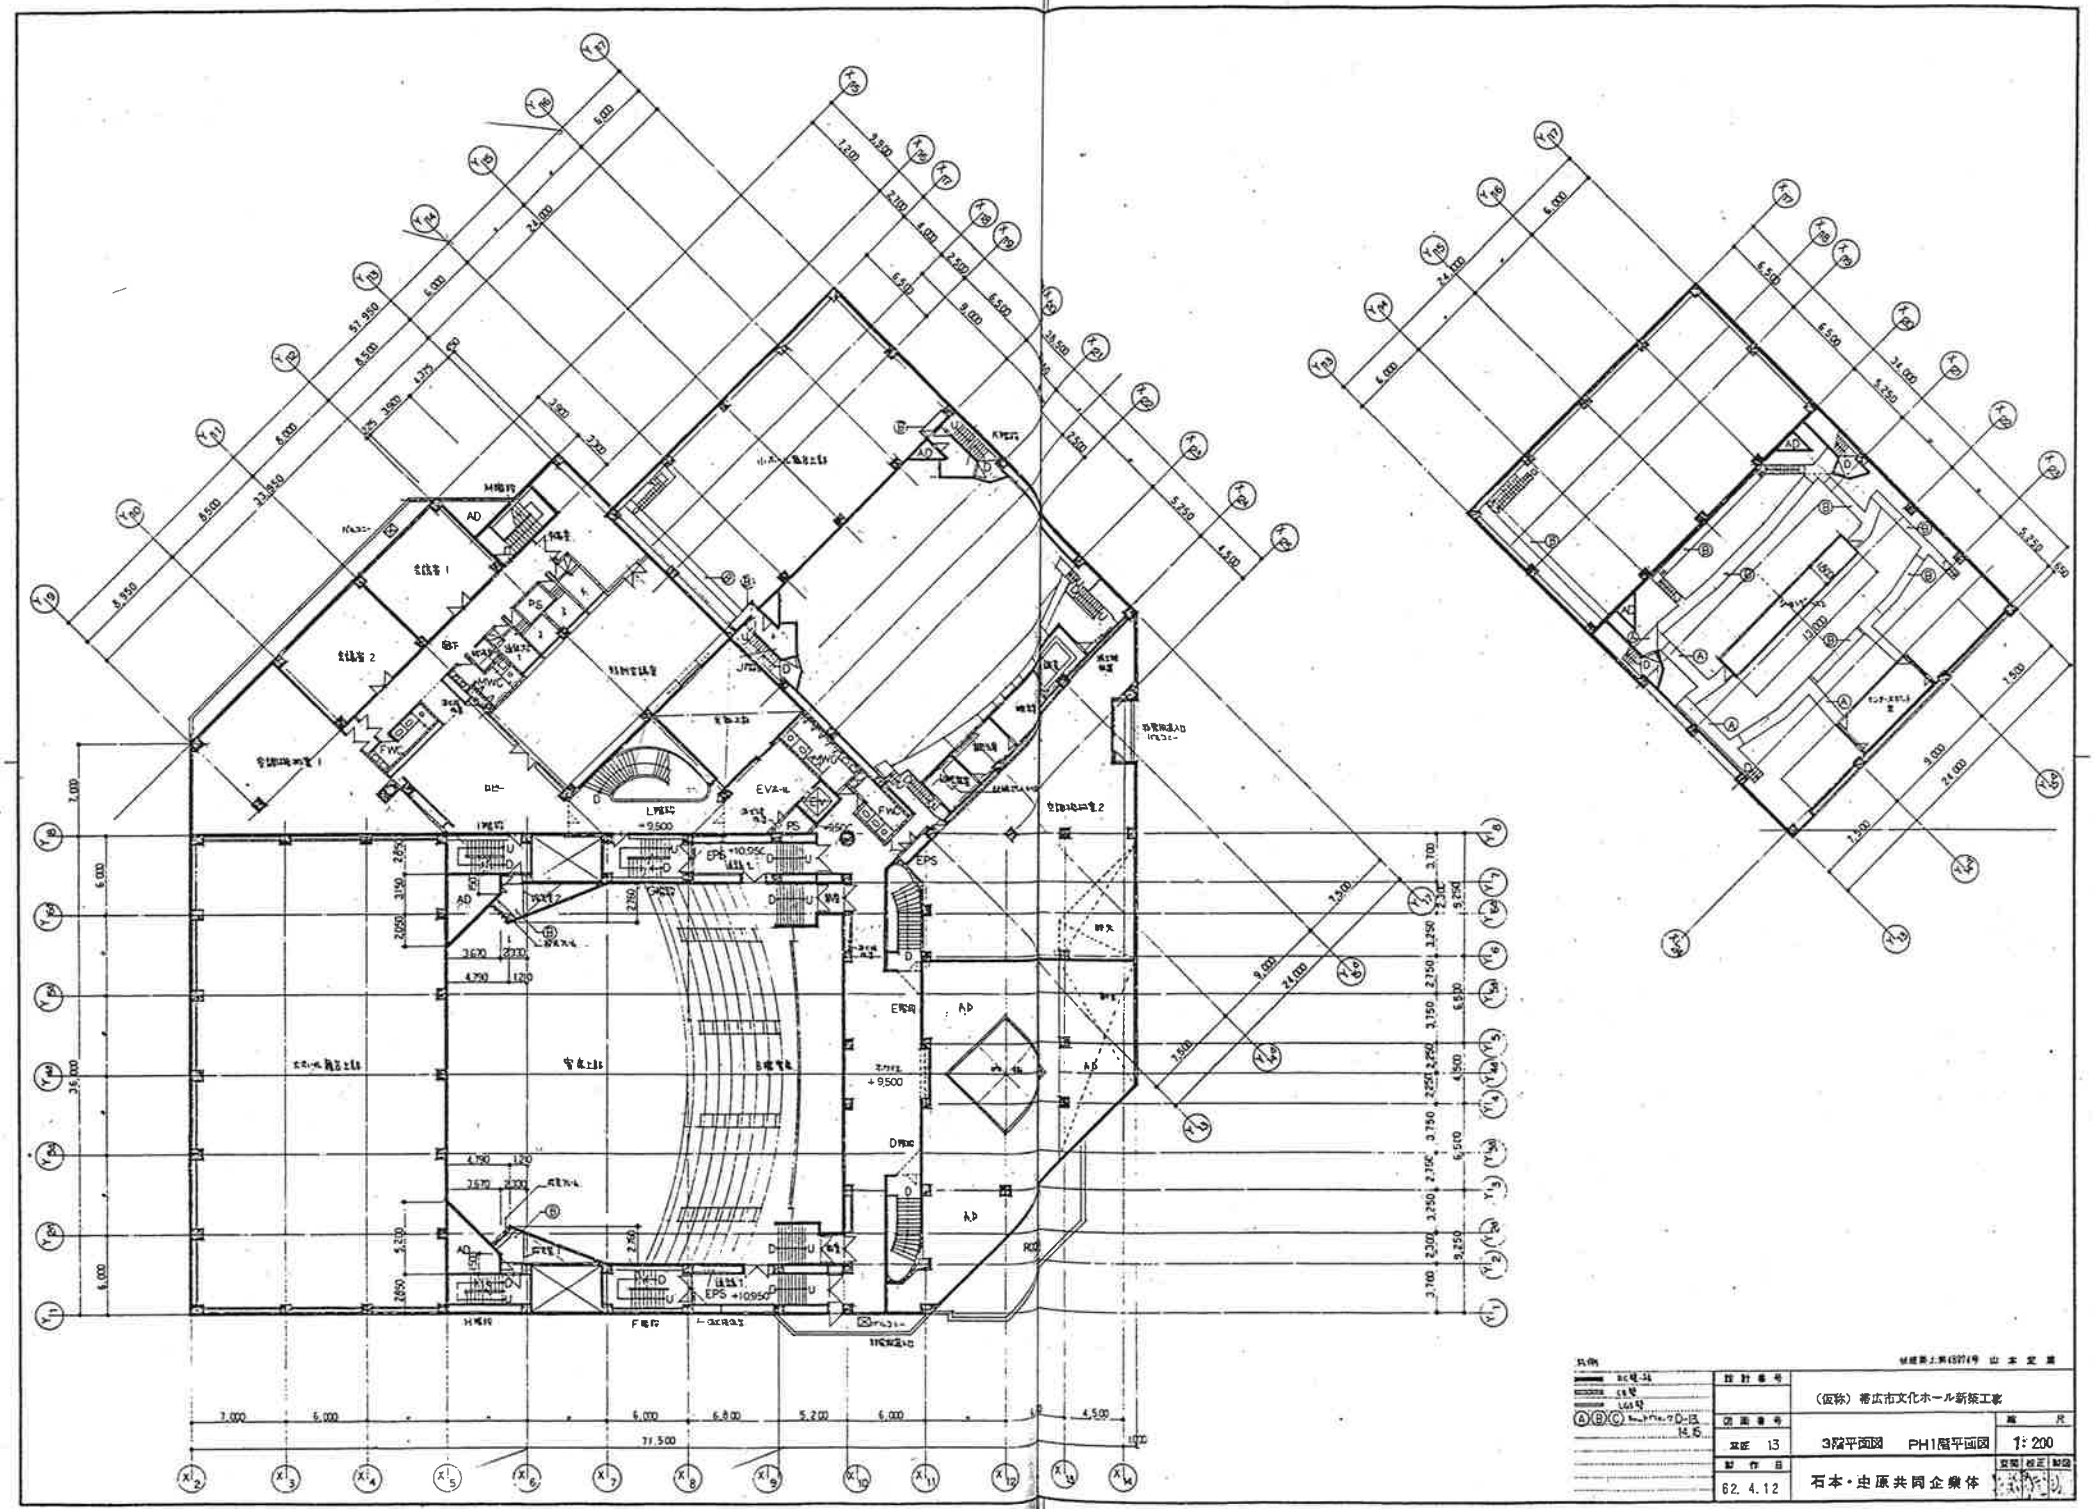

設計者	建築第二部門	山本 定雄
設計番号	（仮称）帯広市文化ホール新築工事	
図面番号	建区 13	3階平面図 PH1階平面図
縮尺	1:200	
製作日	62. 4. 12	石本・史原共同企業体

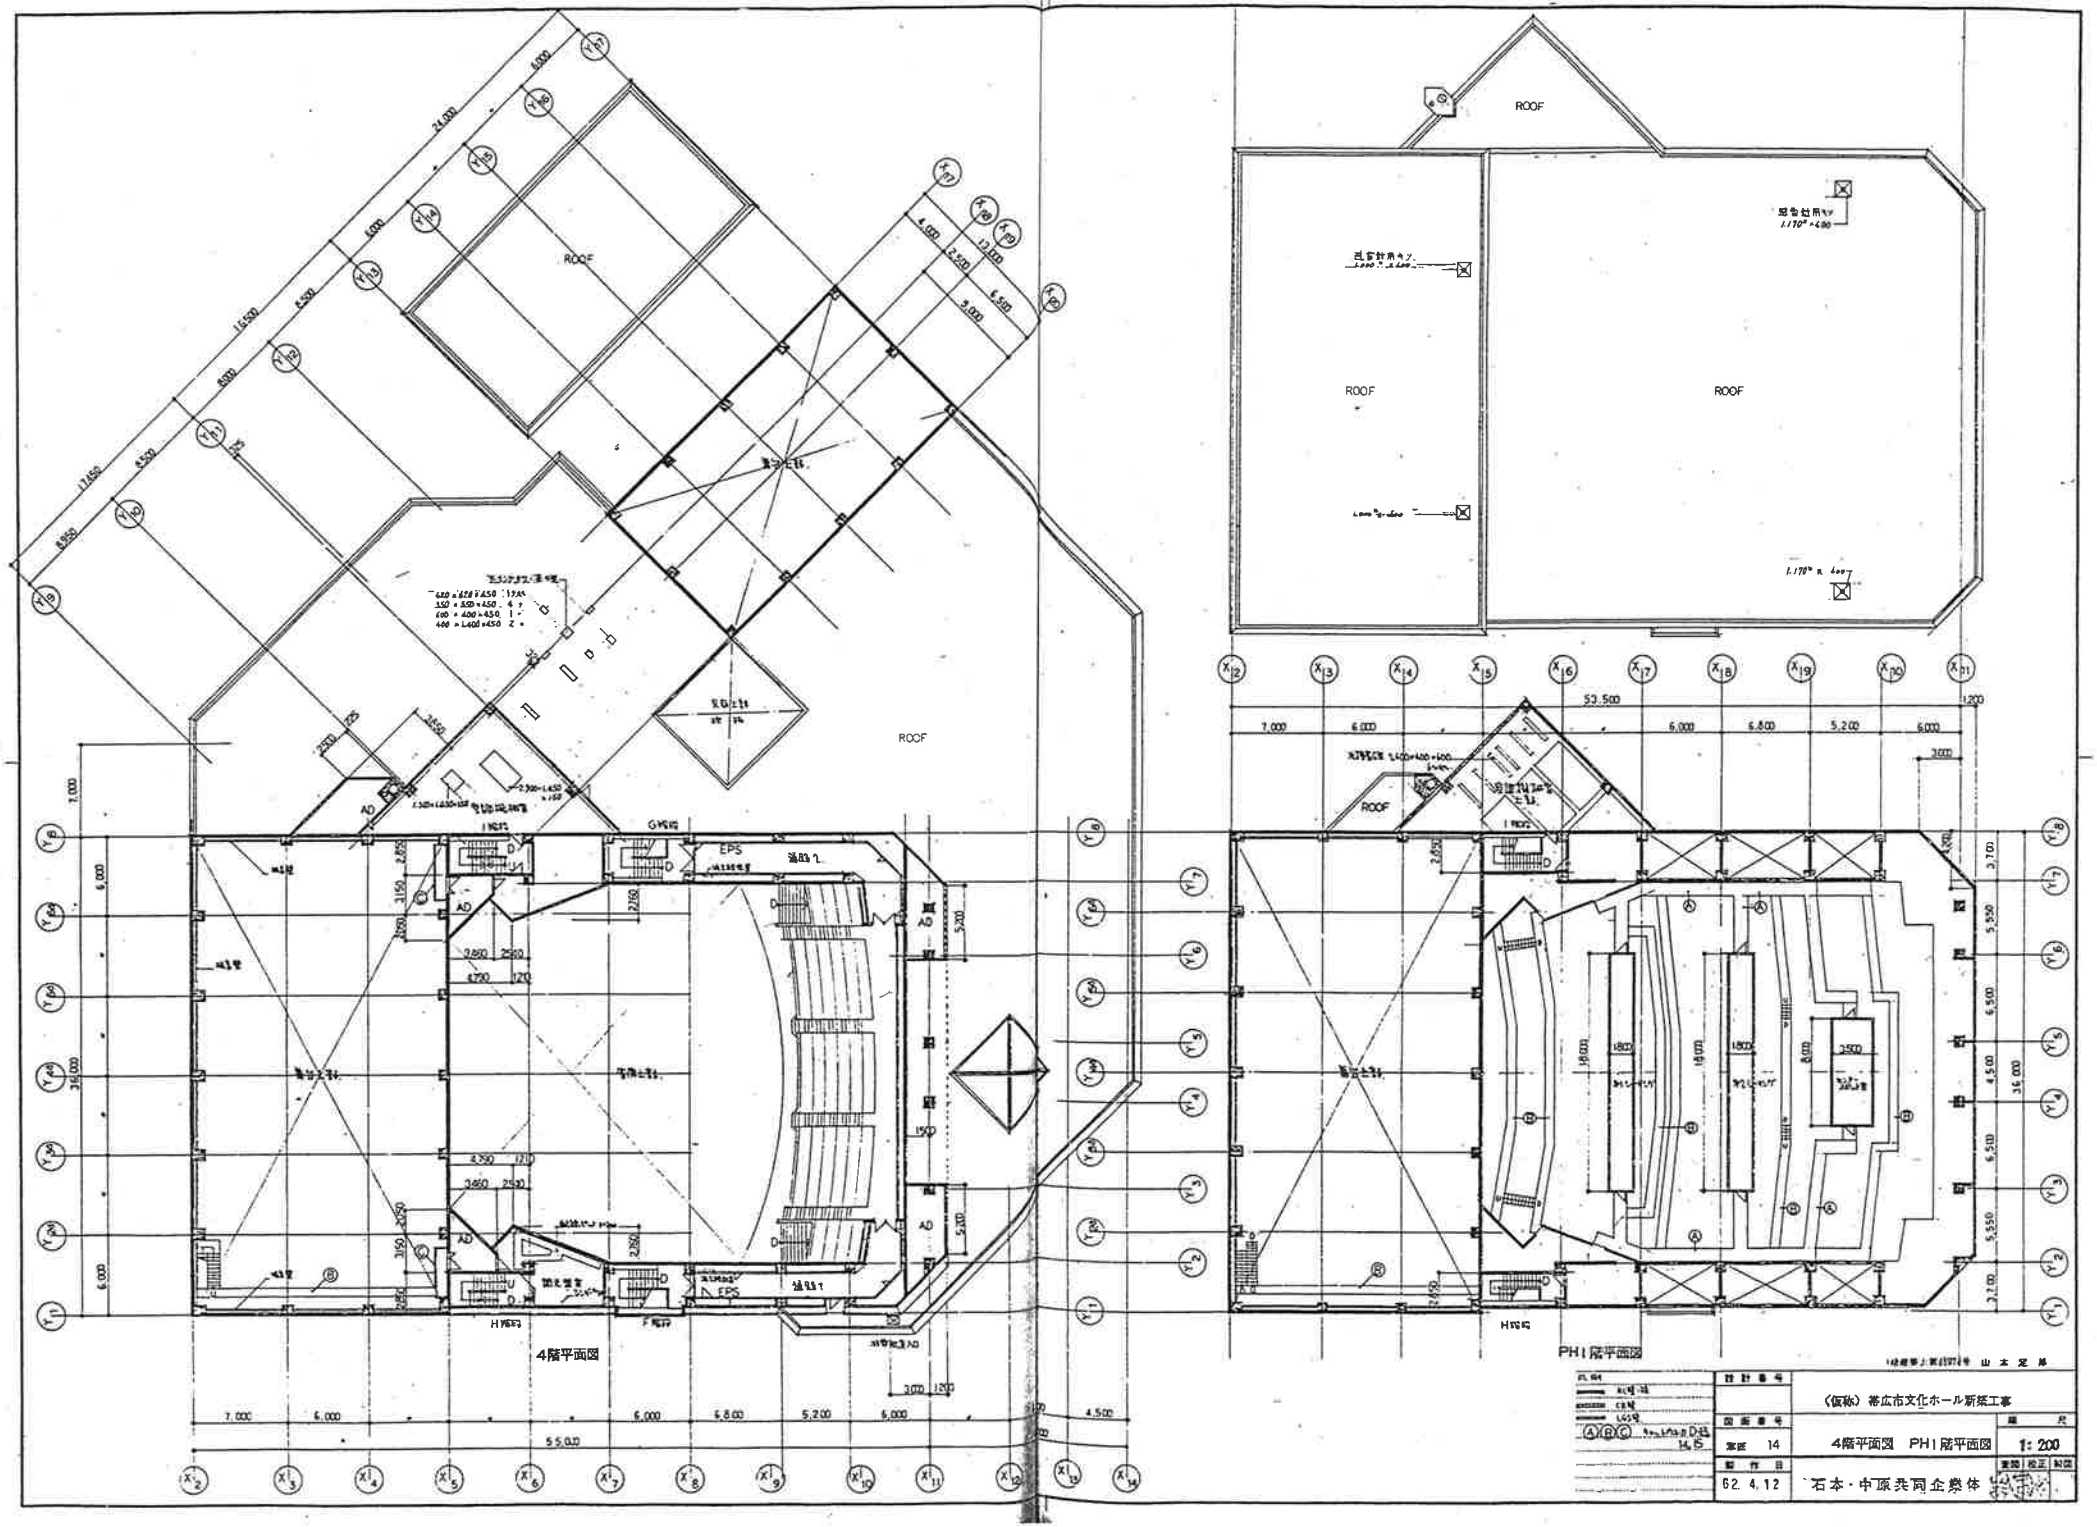
ROOF
ROOF
ROOF
ROOF
EPS
EPS
4階平面図
PH1階平面図
(仮称) 帯広市文化ホール新築工事
4階平面図 PH1階平面図
1:200
62. 4. 12
石本・中原共同企業体