



別表 1 別紙

帯広の森運動施設グループ 平面図


●帯広の森陸上競技場【グランド平面図】

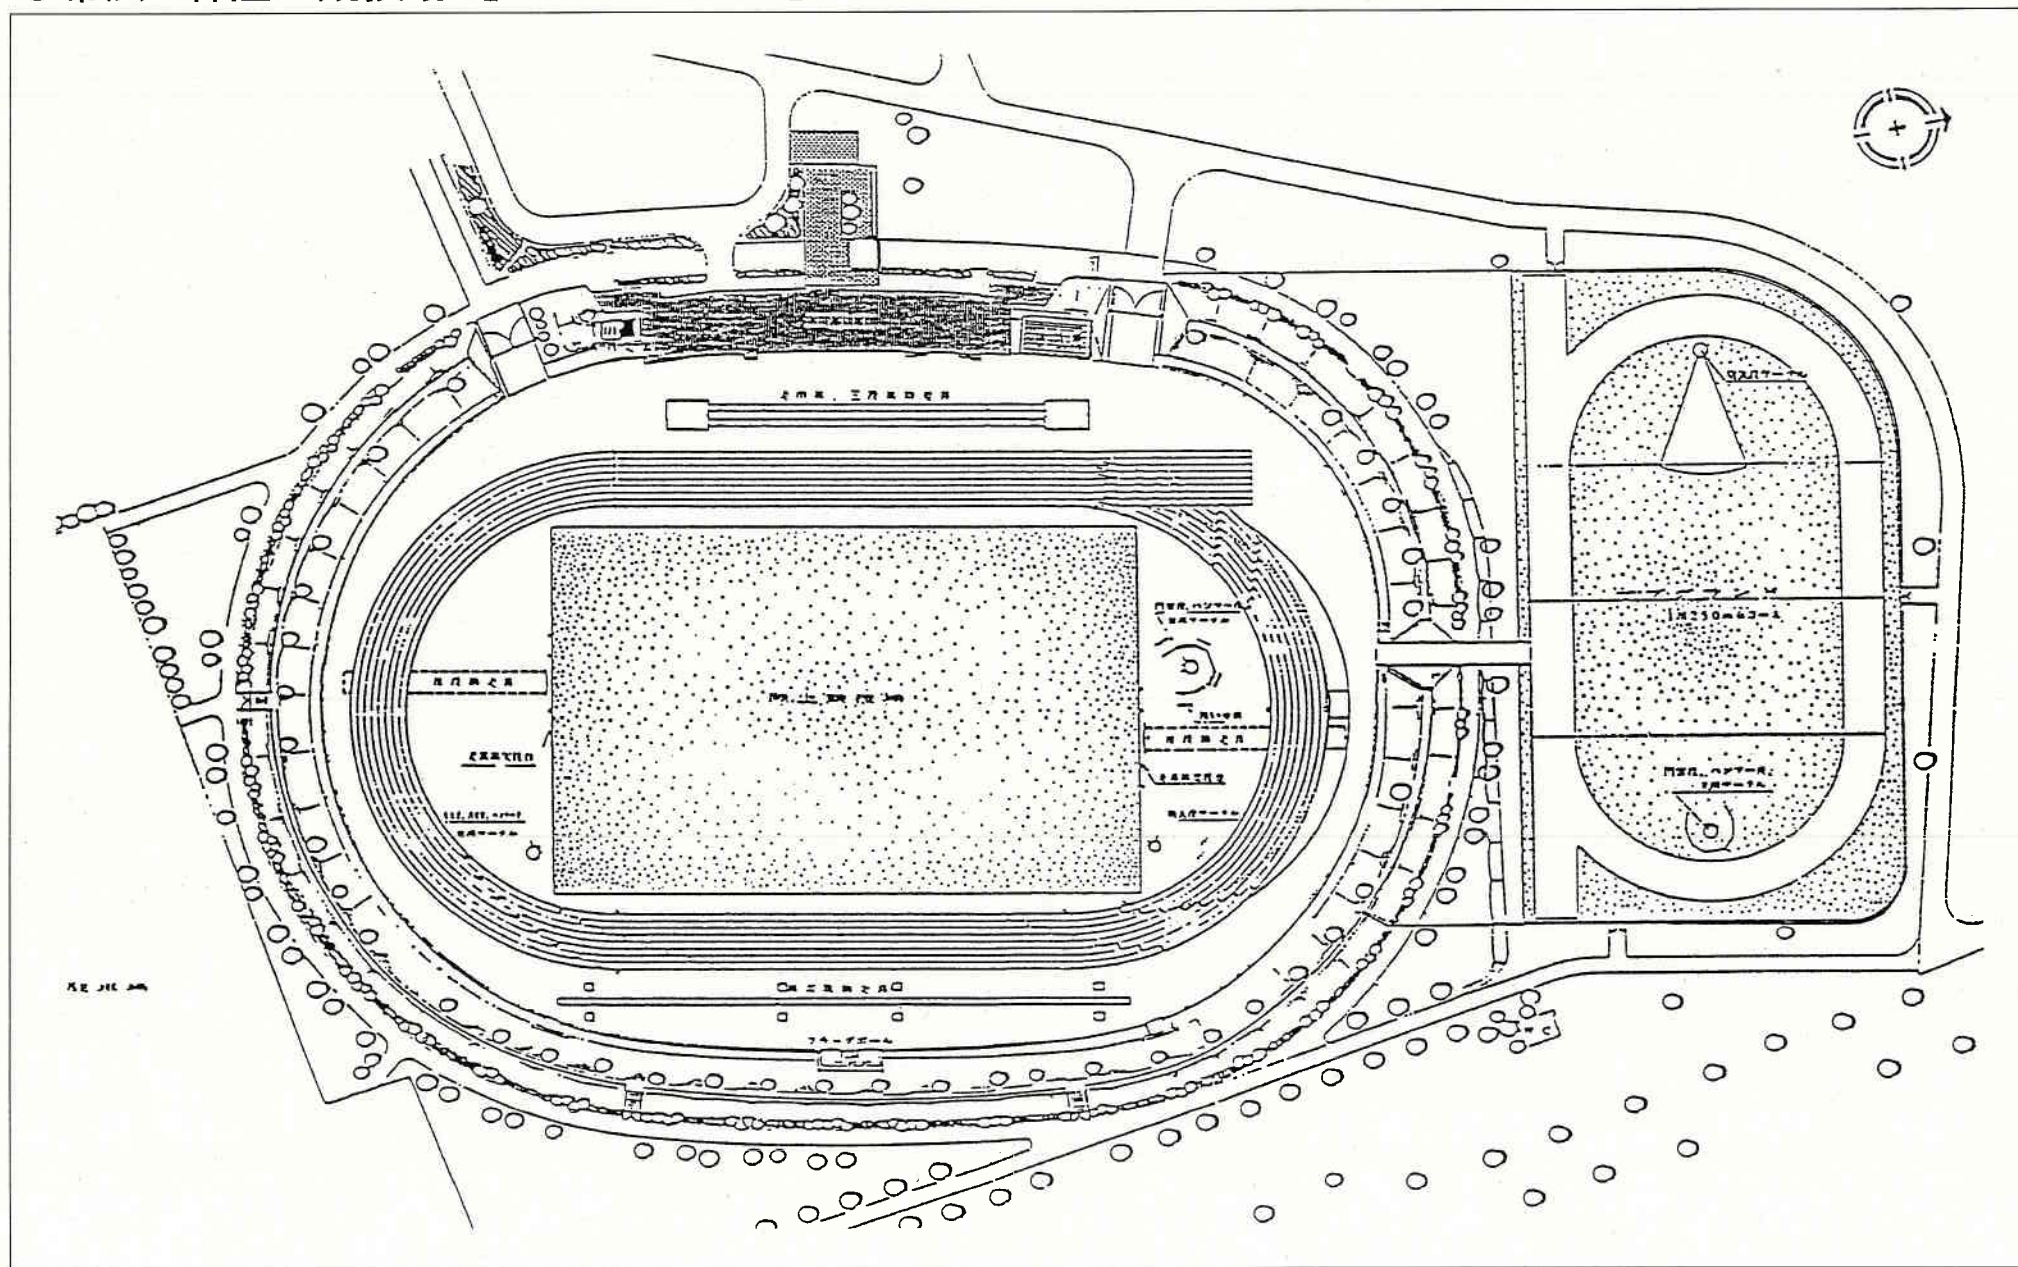

●帯広の森陸上競技場 【管理棟平面図】

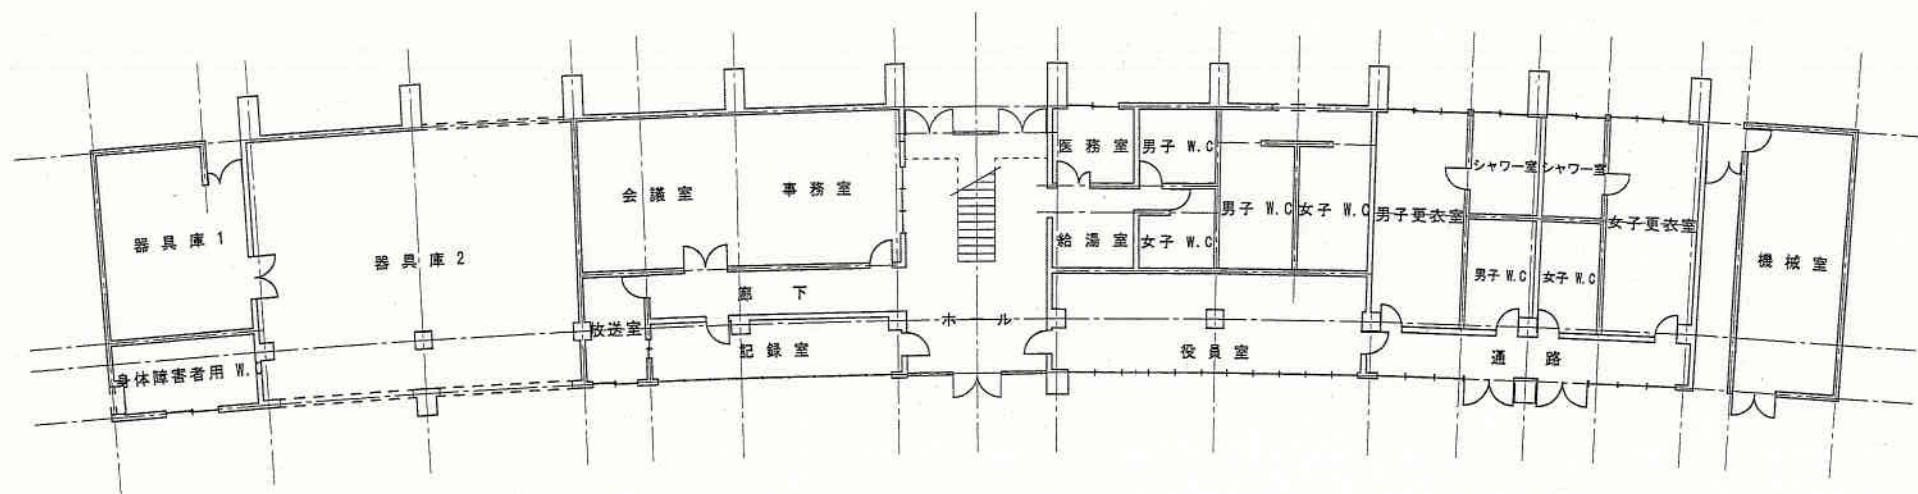


1 階 平 面 図

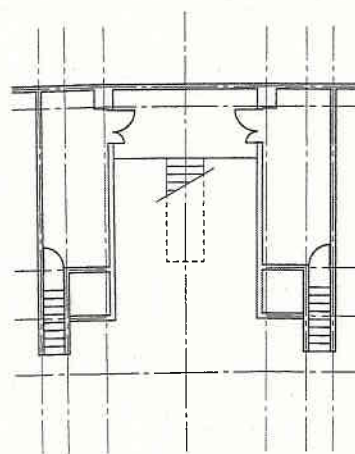


2 階 平 面 図


●帯広の森運動公園パークゴルフ場【全体平面図】

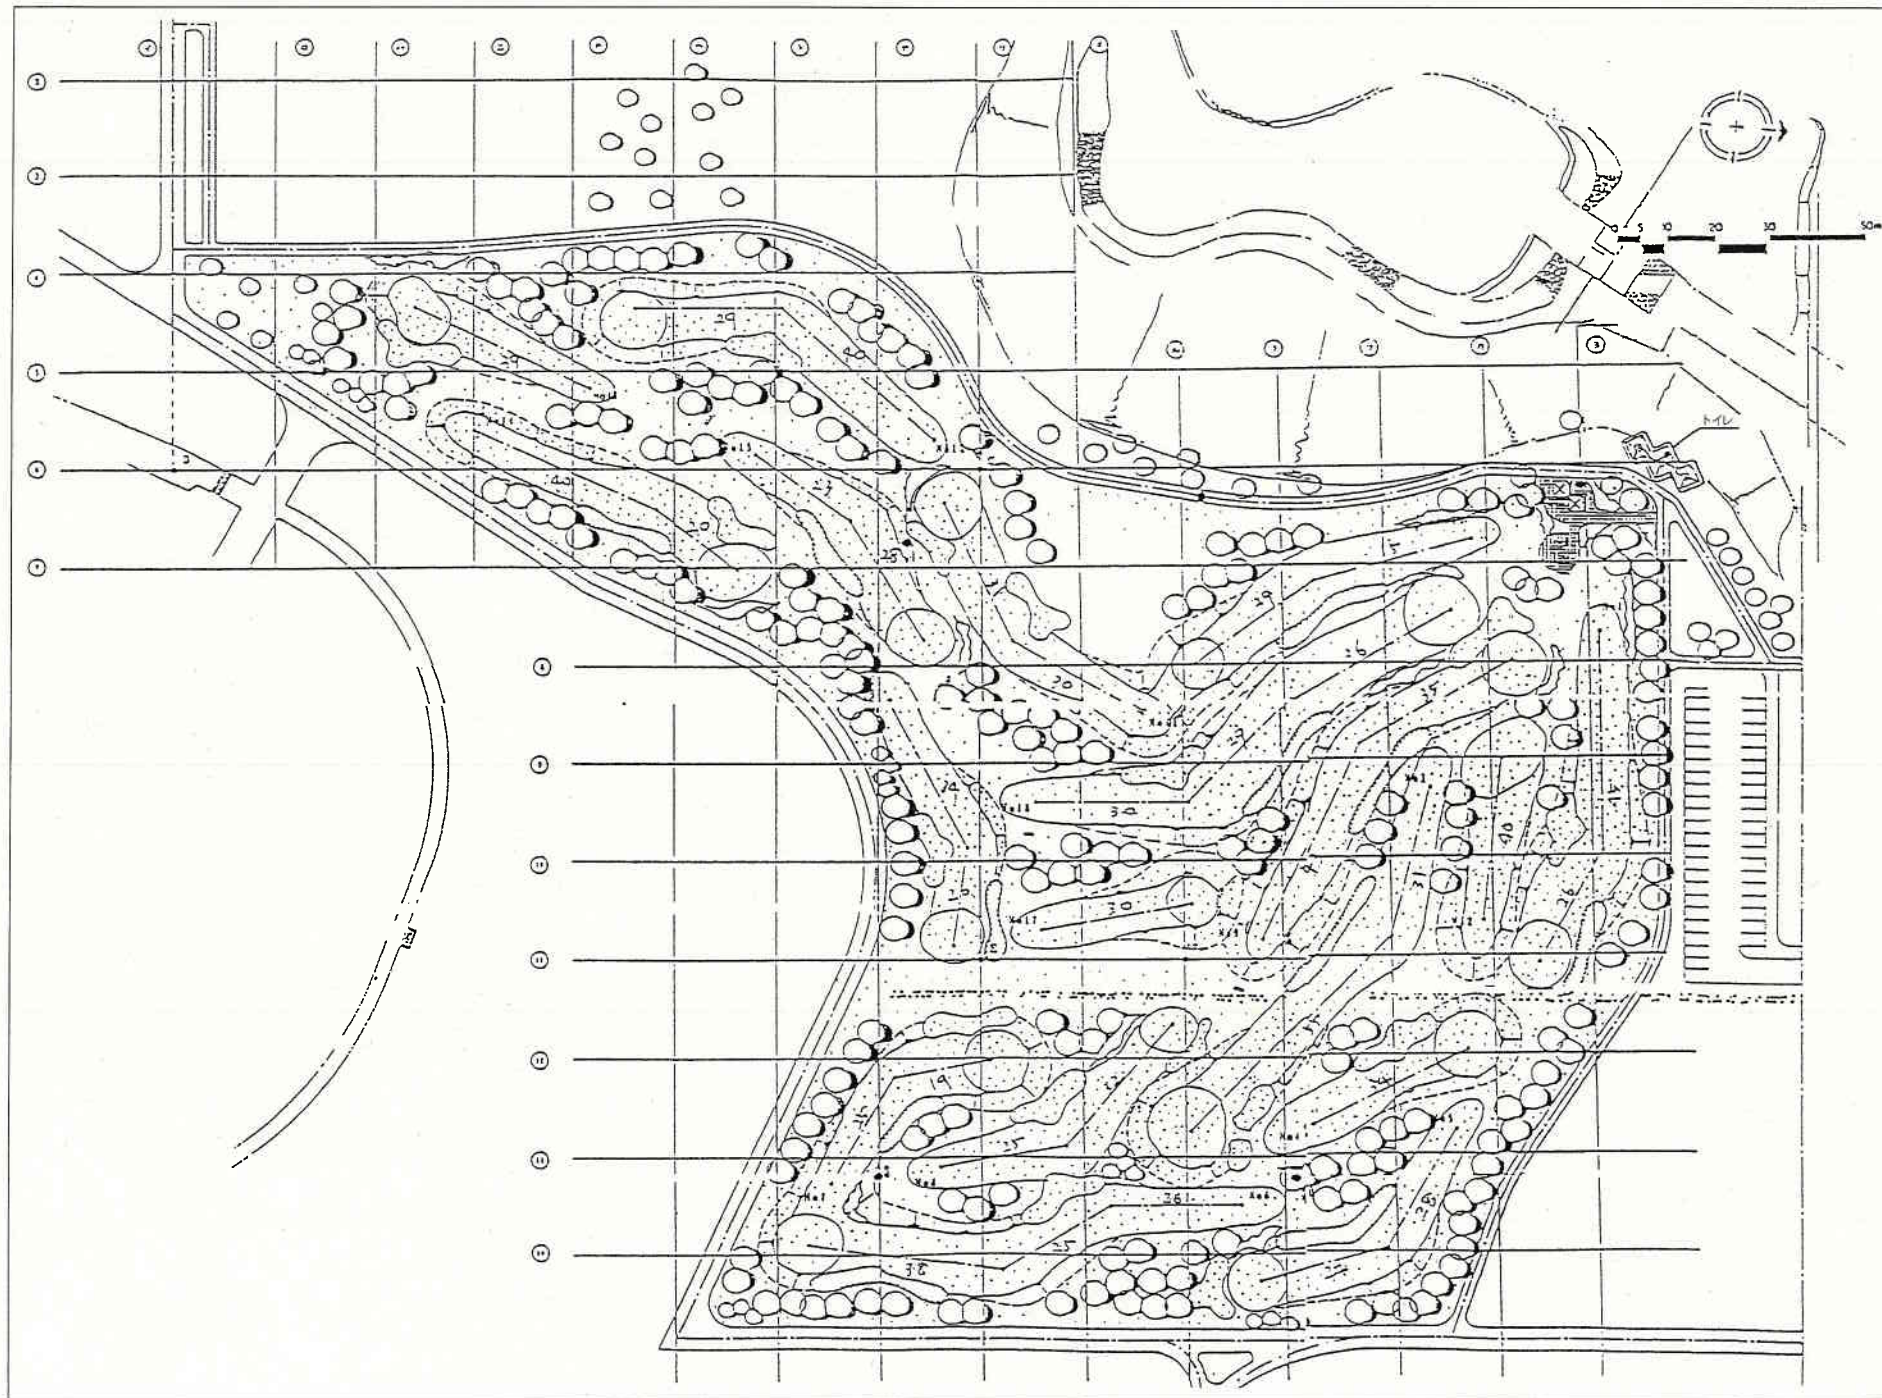


●帯広の森屋内スピードスケート場【全体平面図】

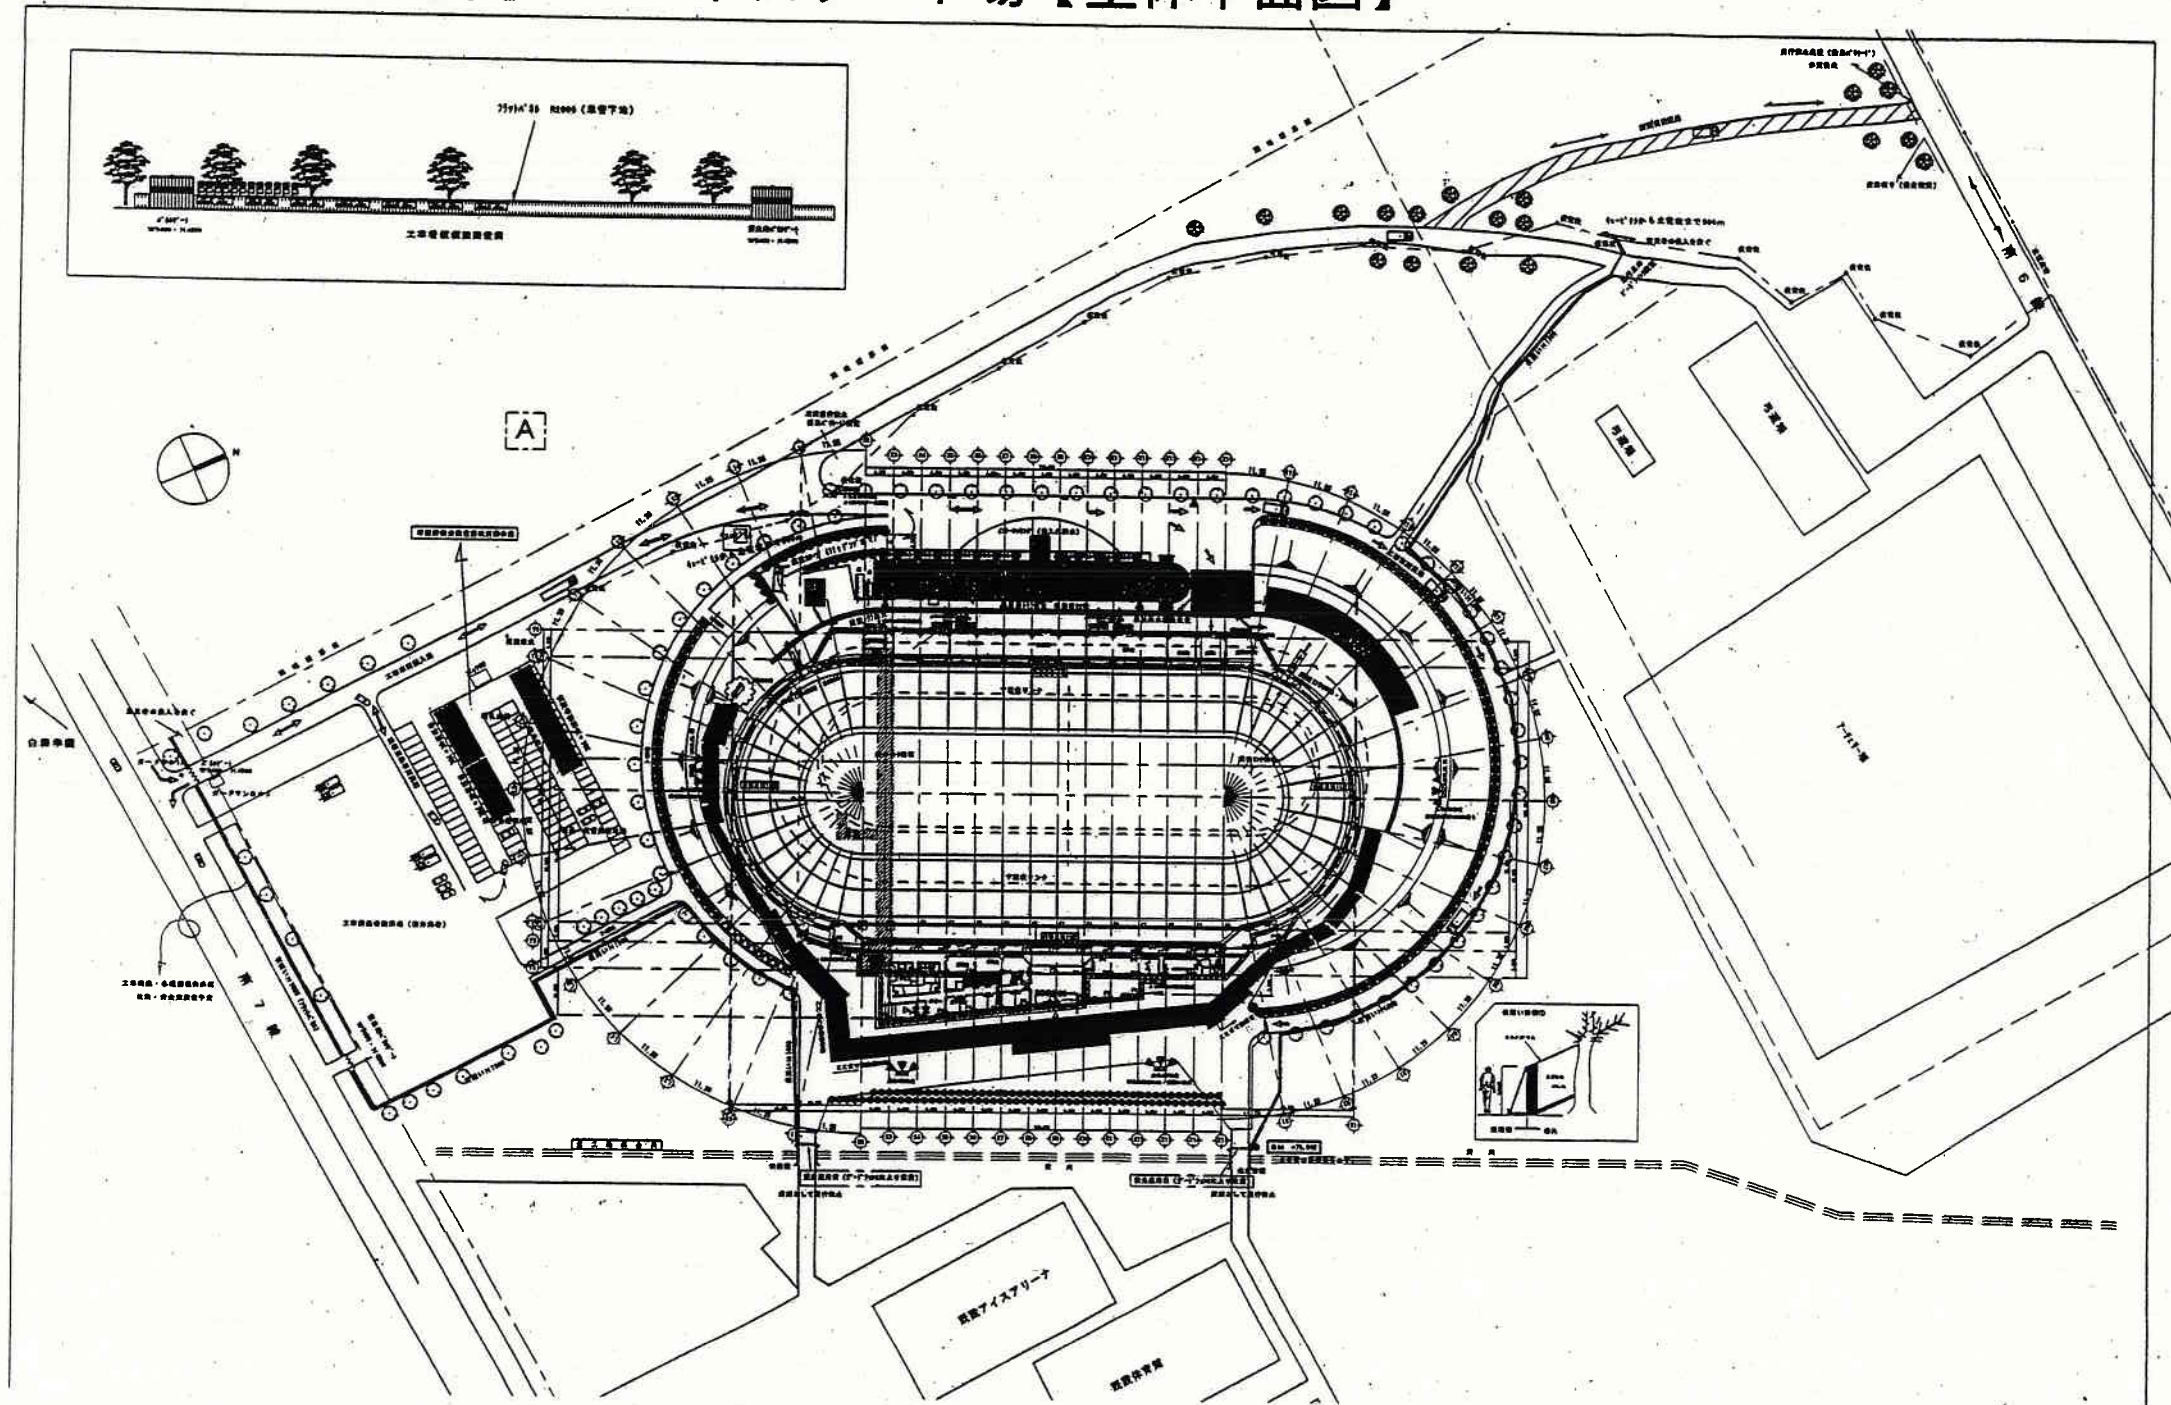




●帯広の森屋内スピードスケート場【1階平面図】

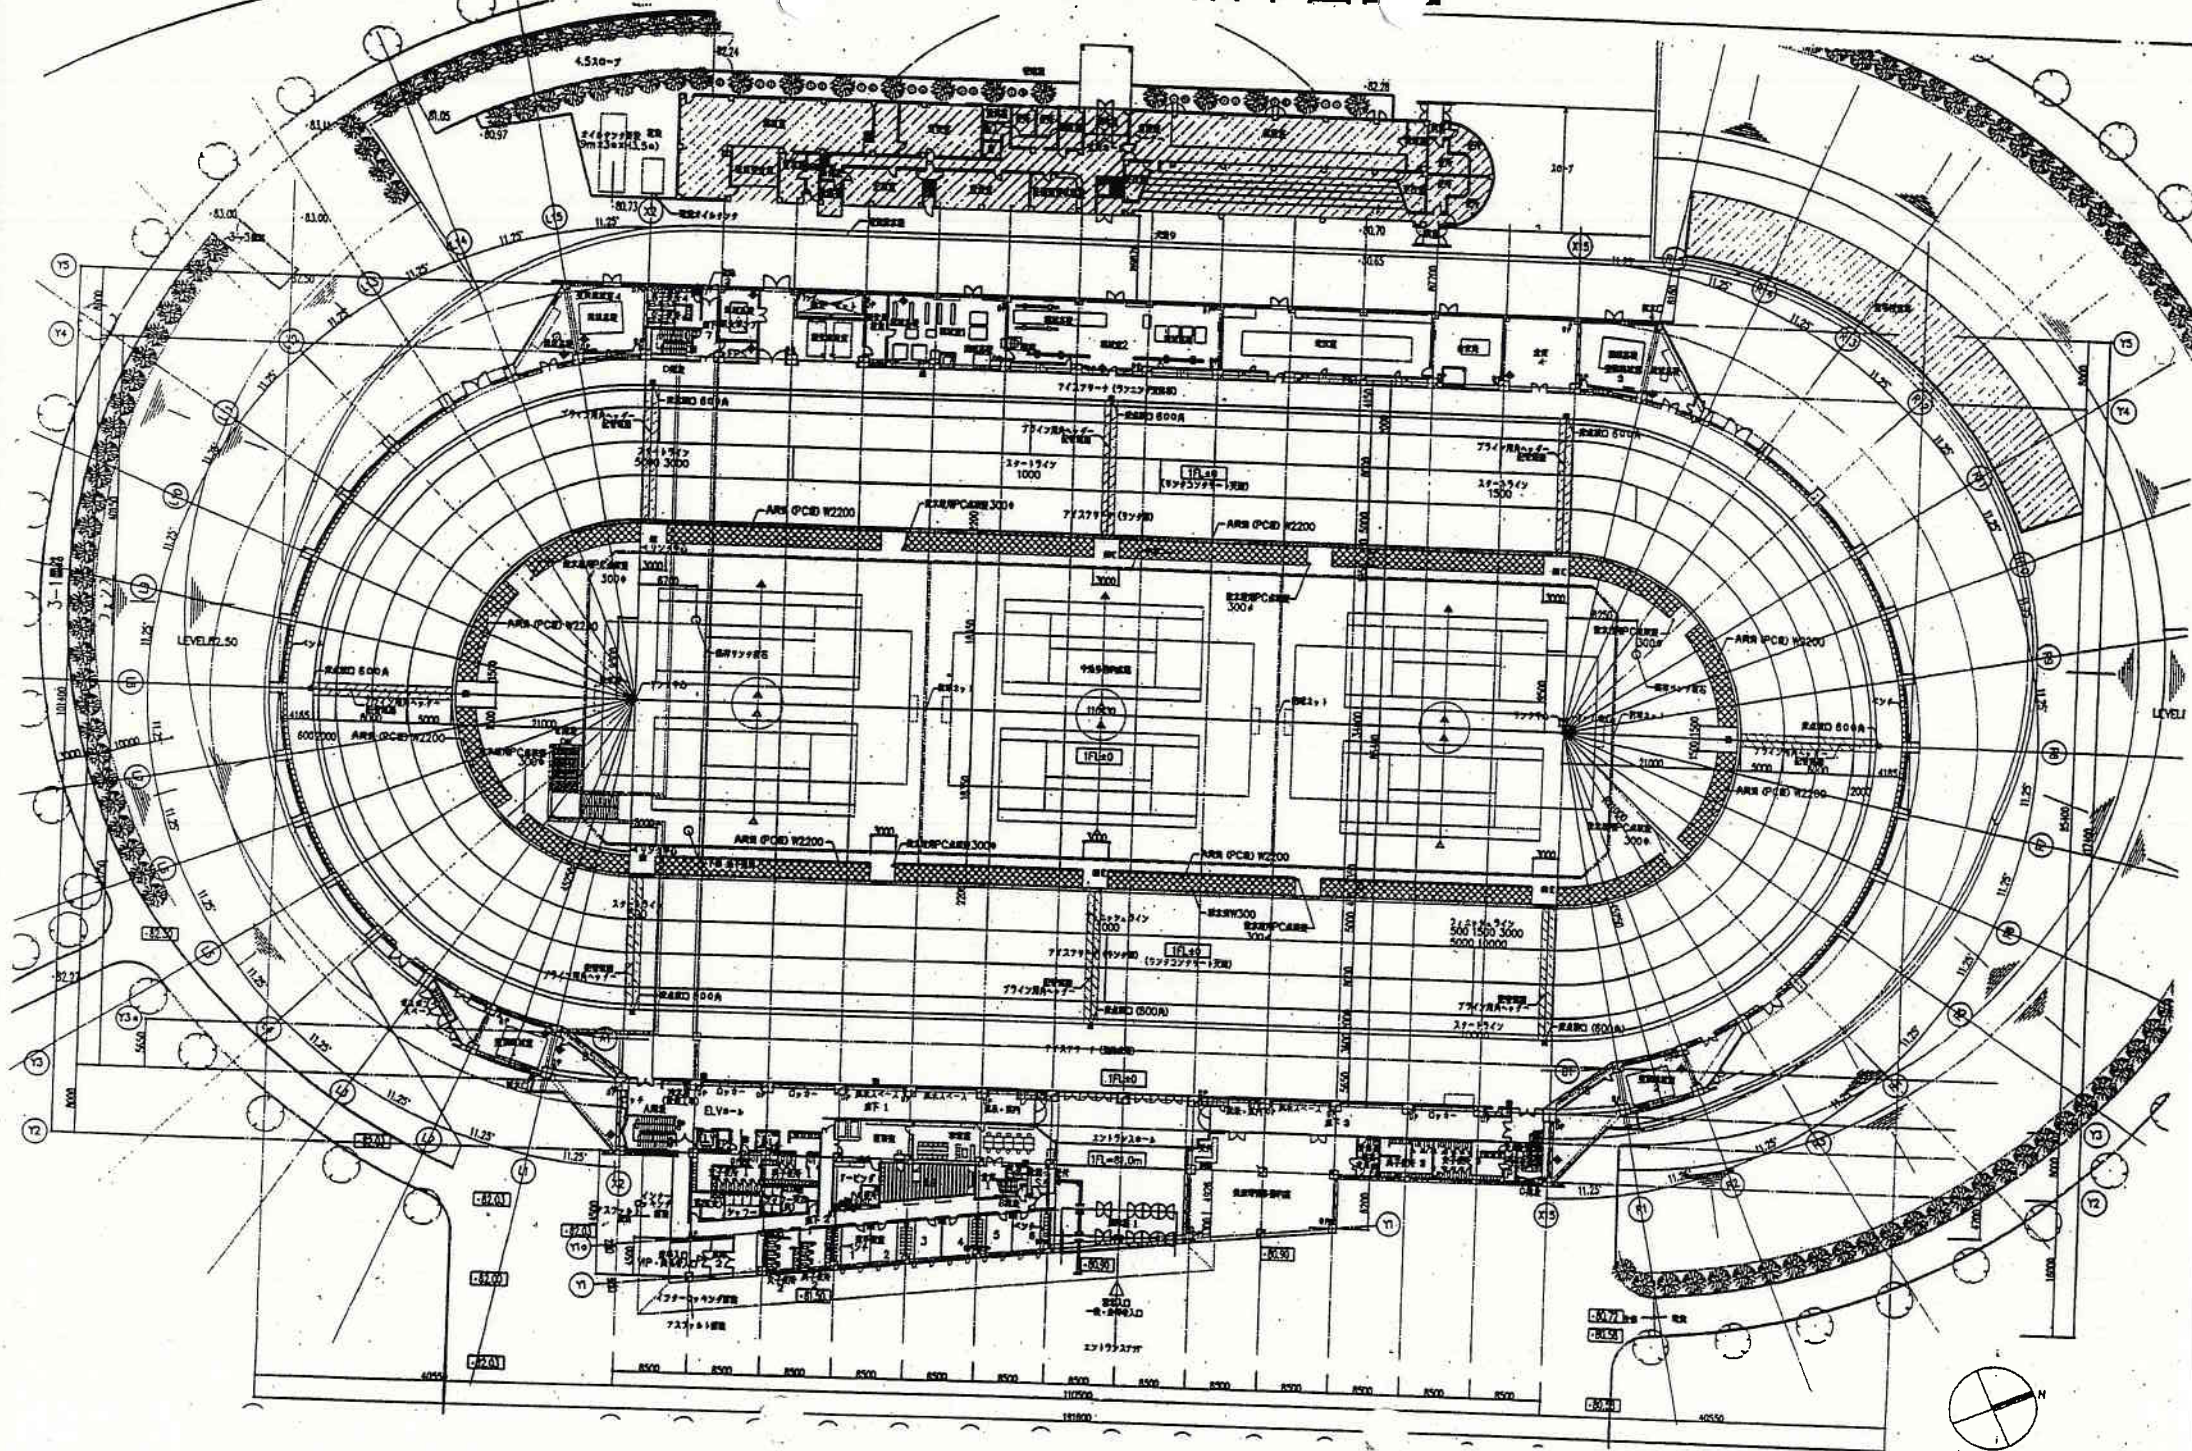


●帯広の森屋内スピードスケート場【2階平面図】

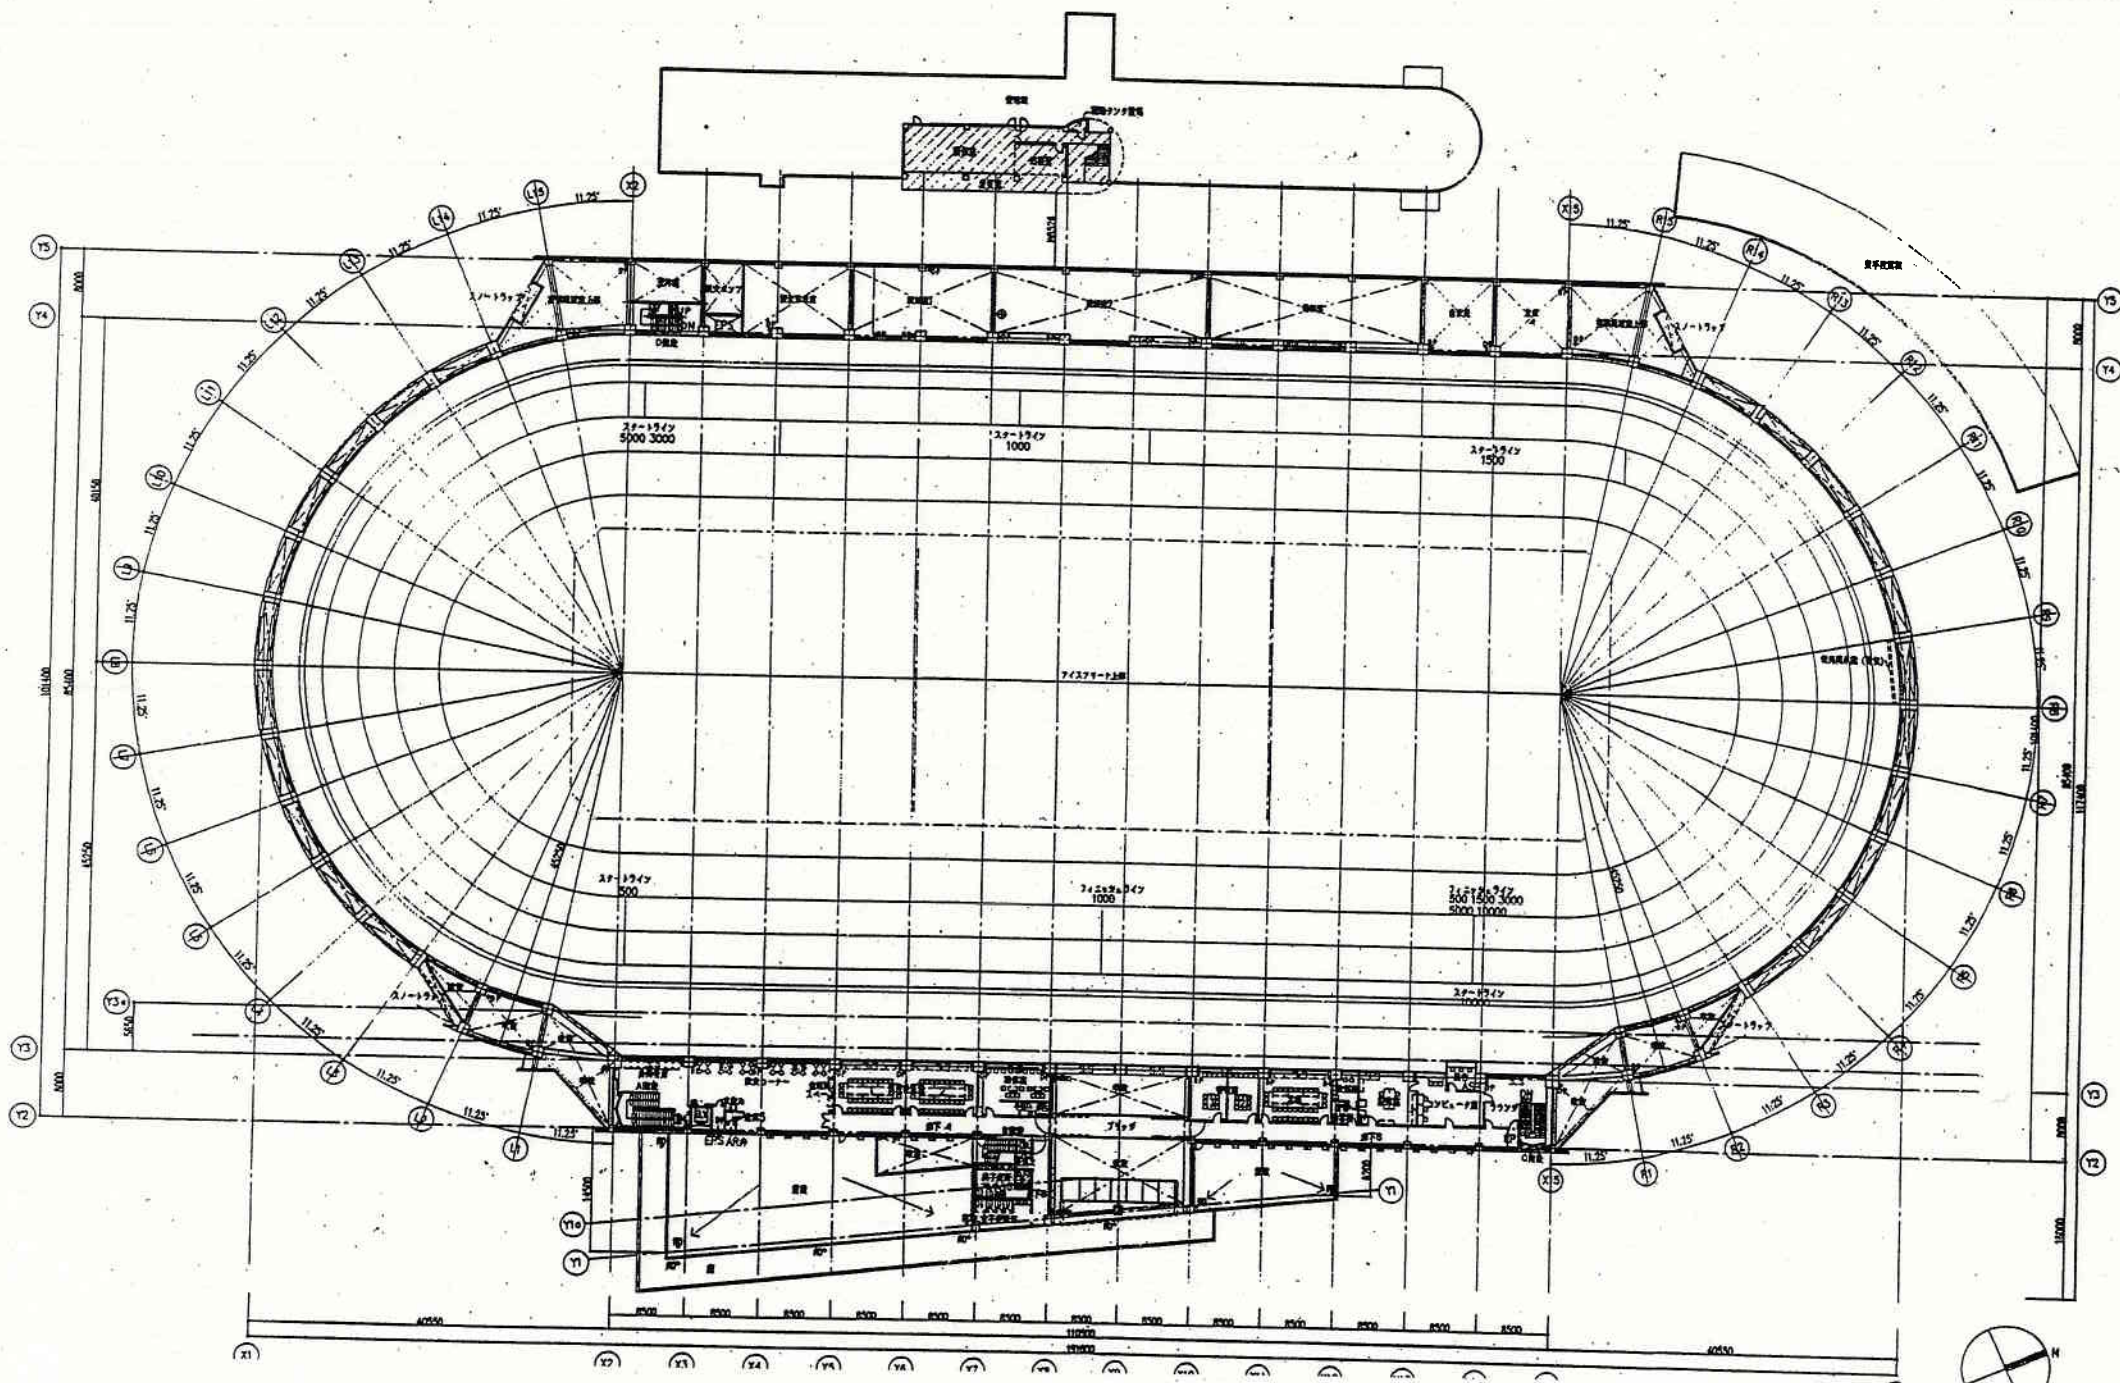


●帯広の森屋内スピードスケート場【付帯施設 管理棟平面図】

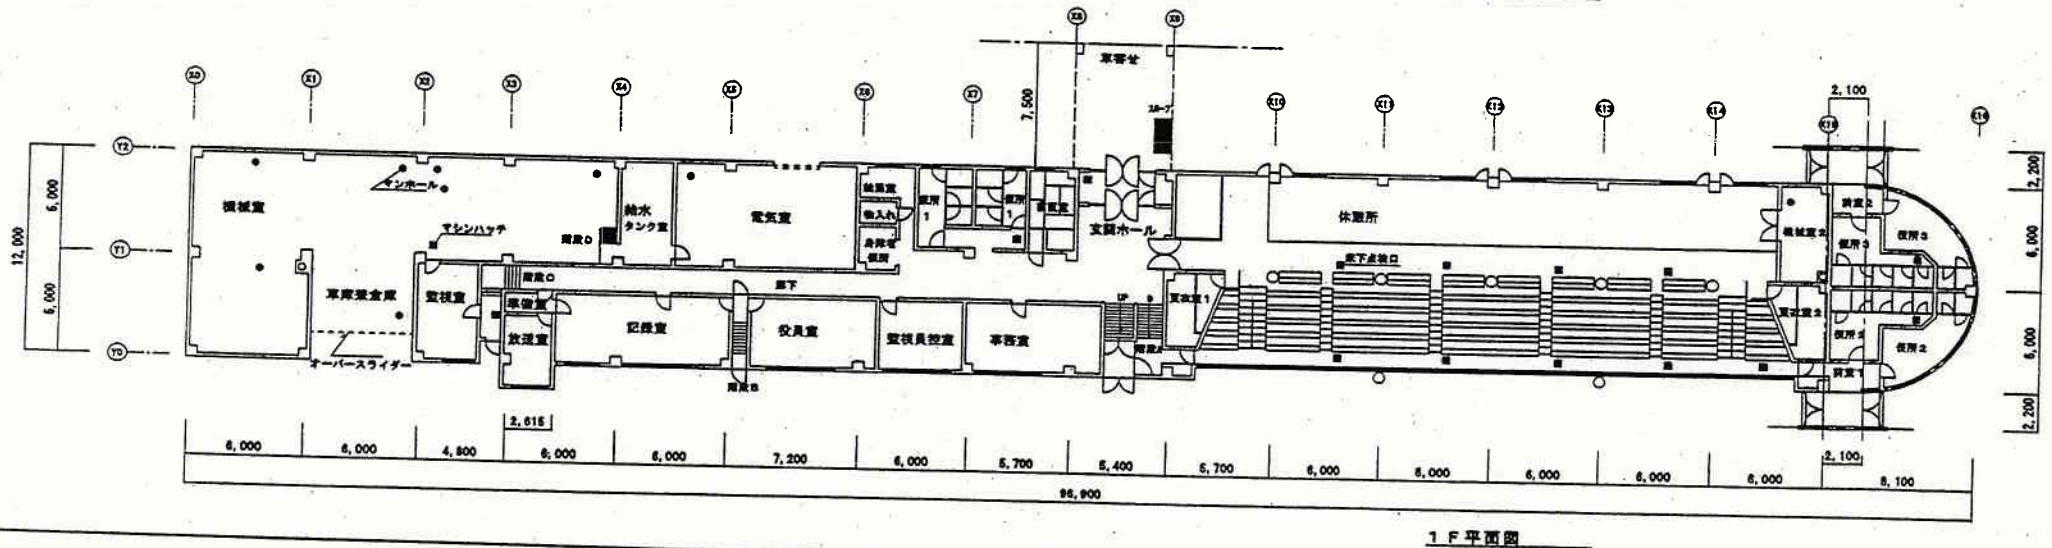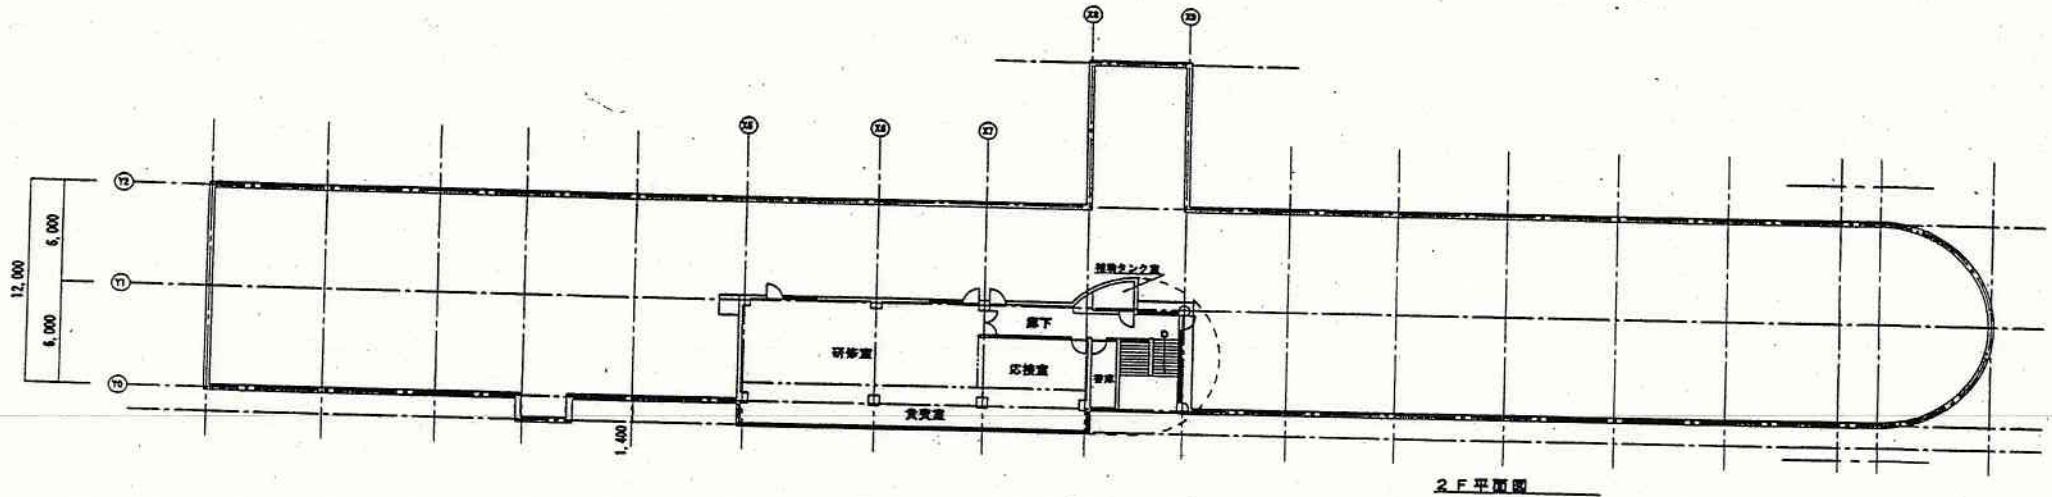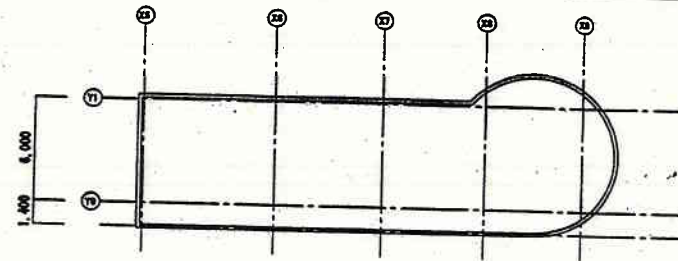


●帯広の森屋内スピードスケート場【付帯施設 選手控室平面図】

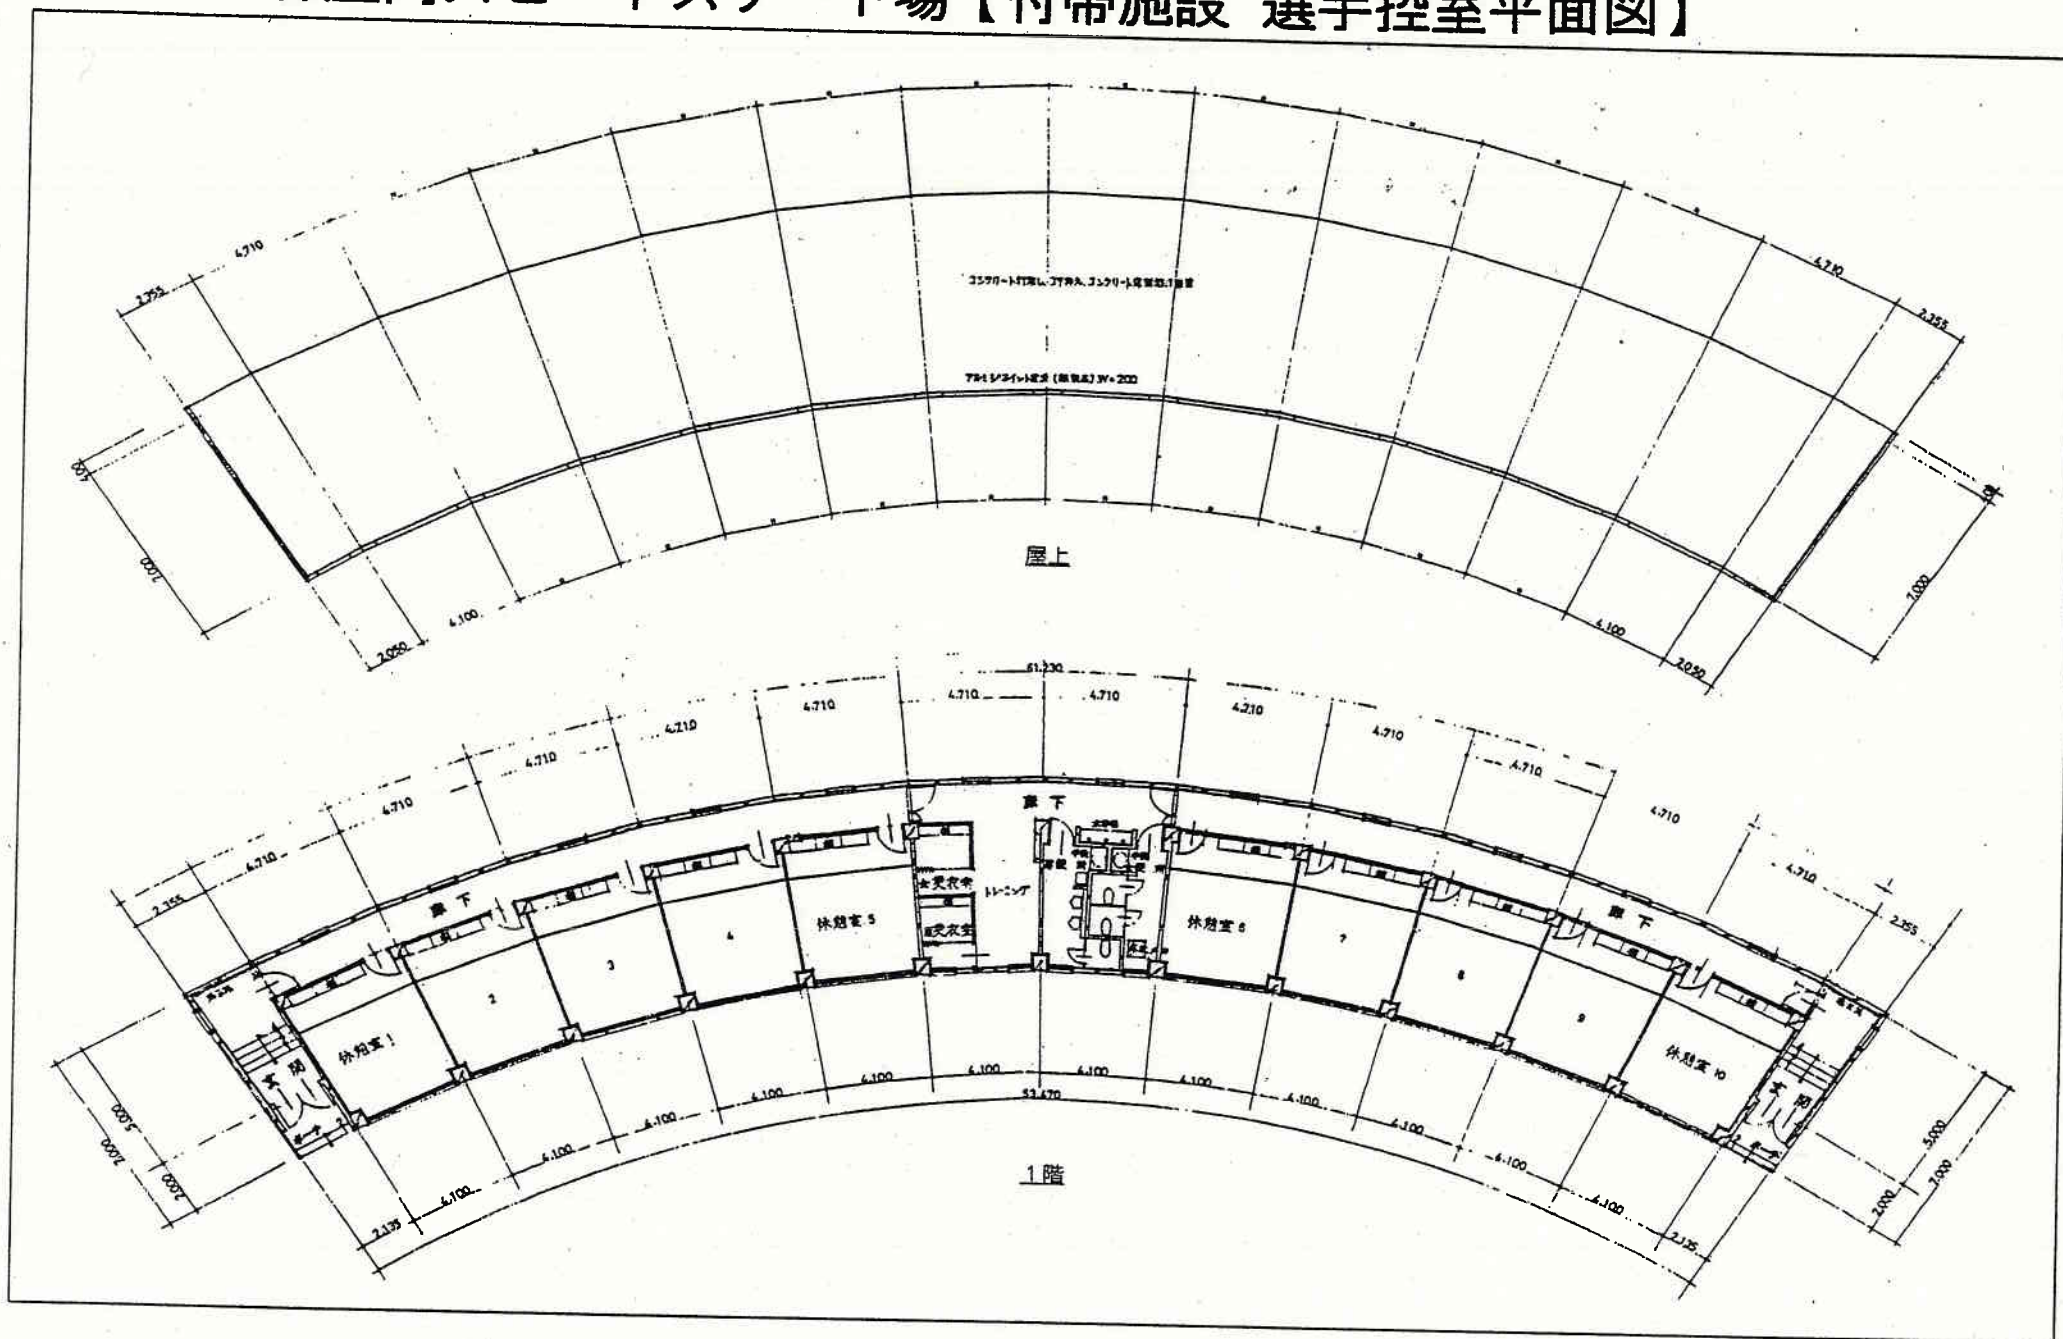


●帯広の森体育館 【1階平面図】

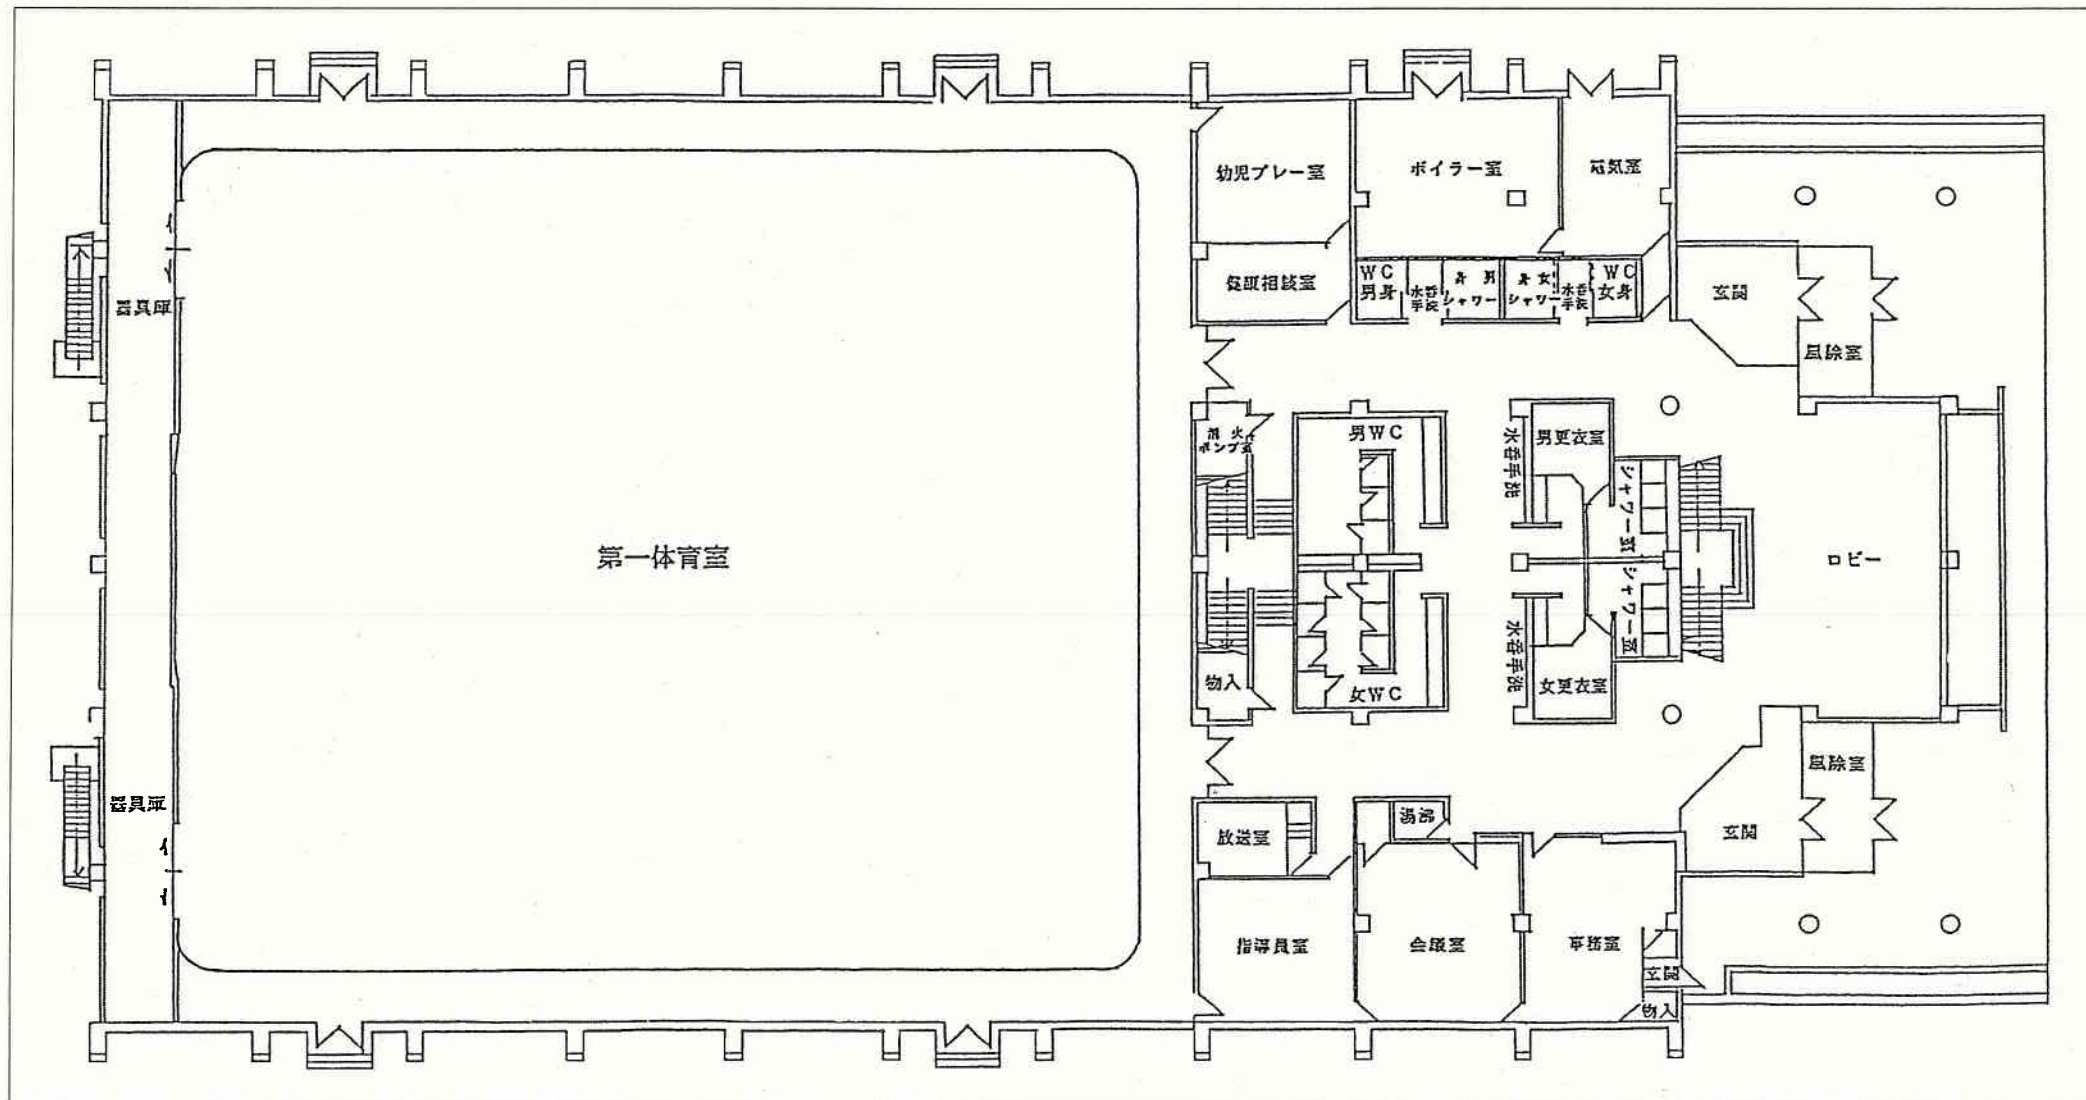


●帯広の森体育館【2階平面図】

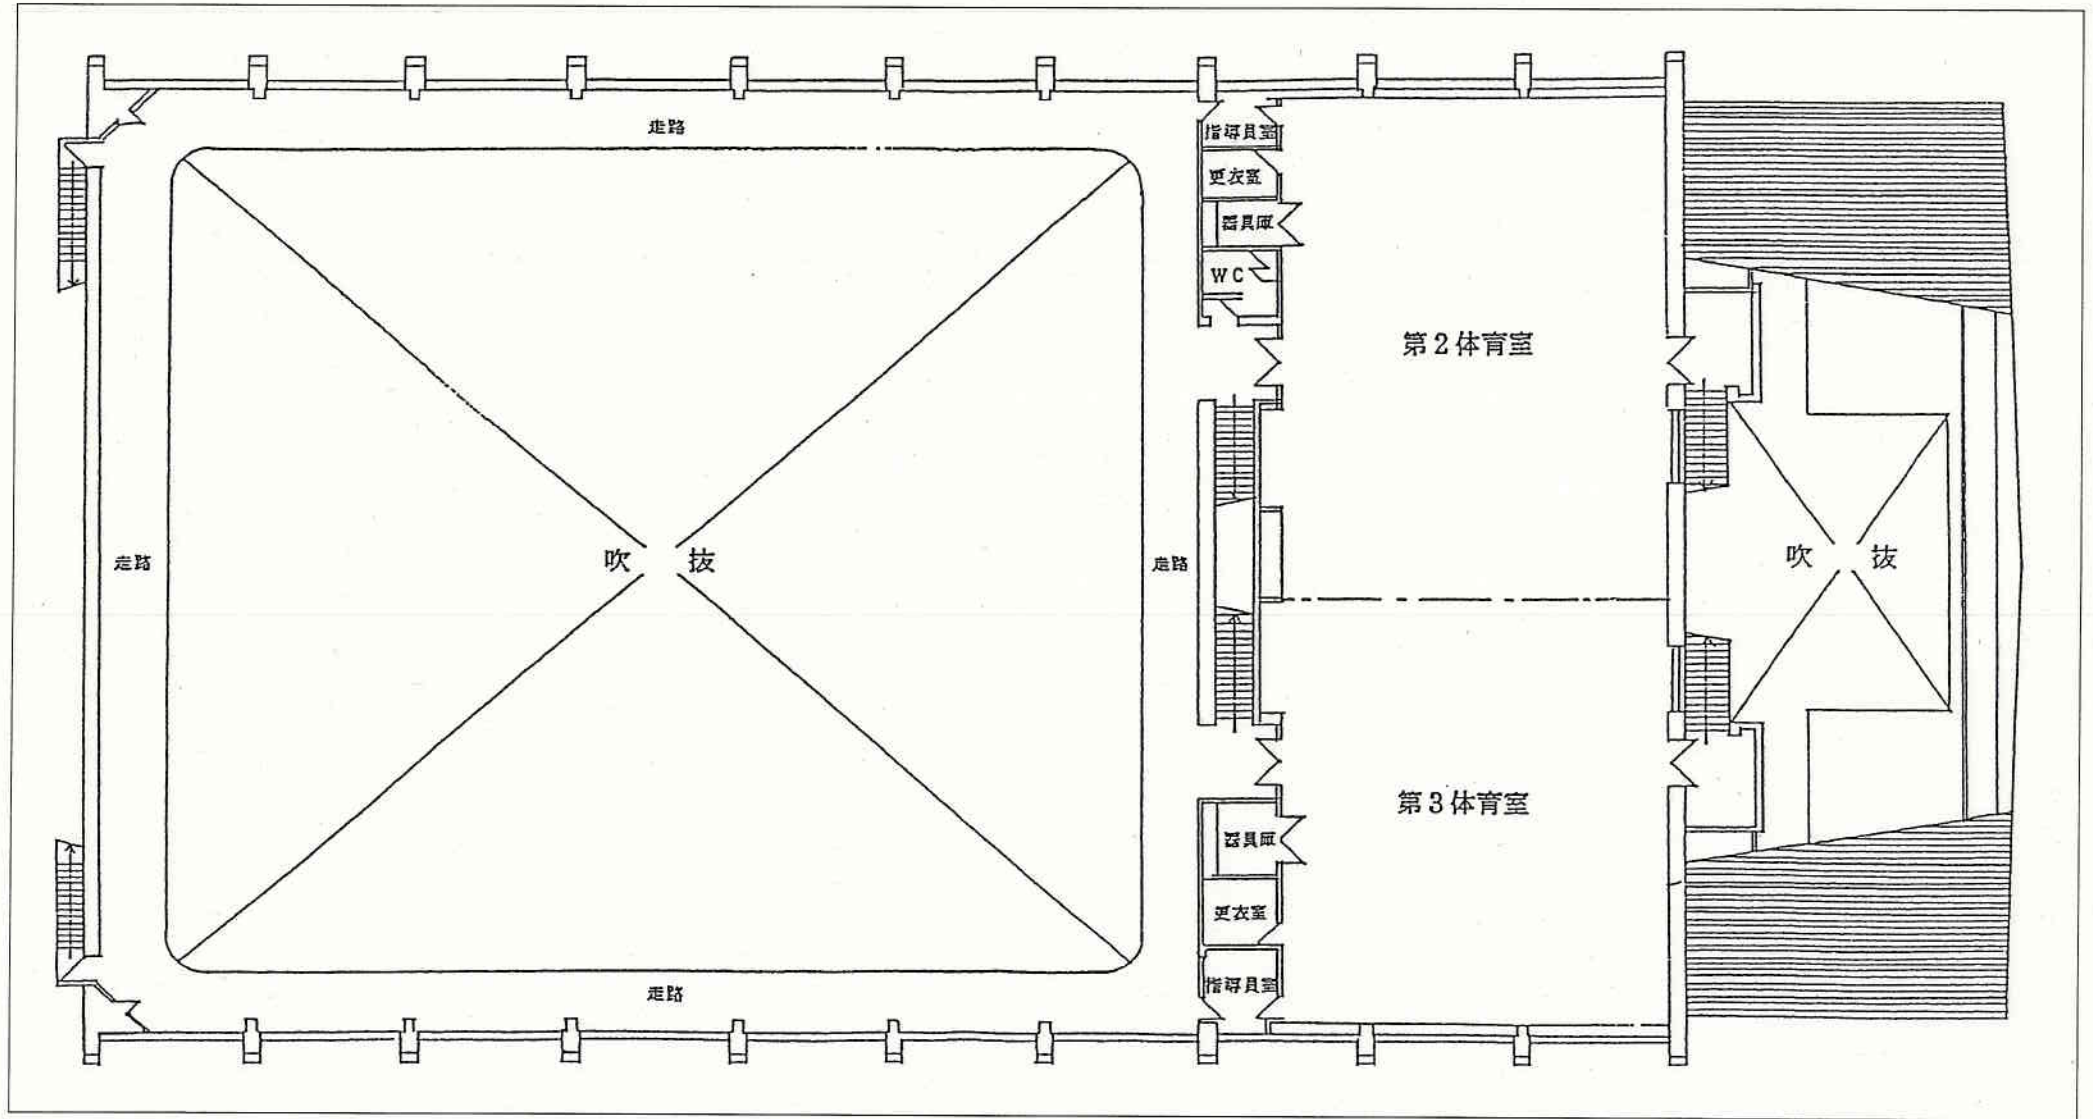


●帯広の森アイスアリーナ 【1階平面図】

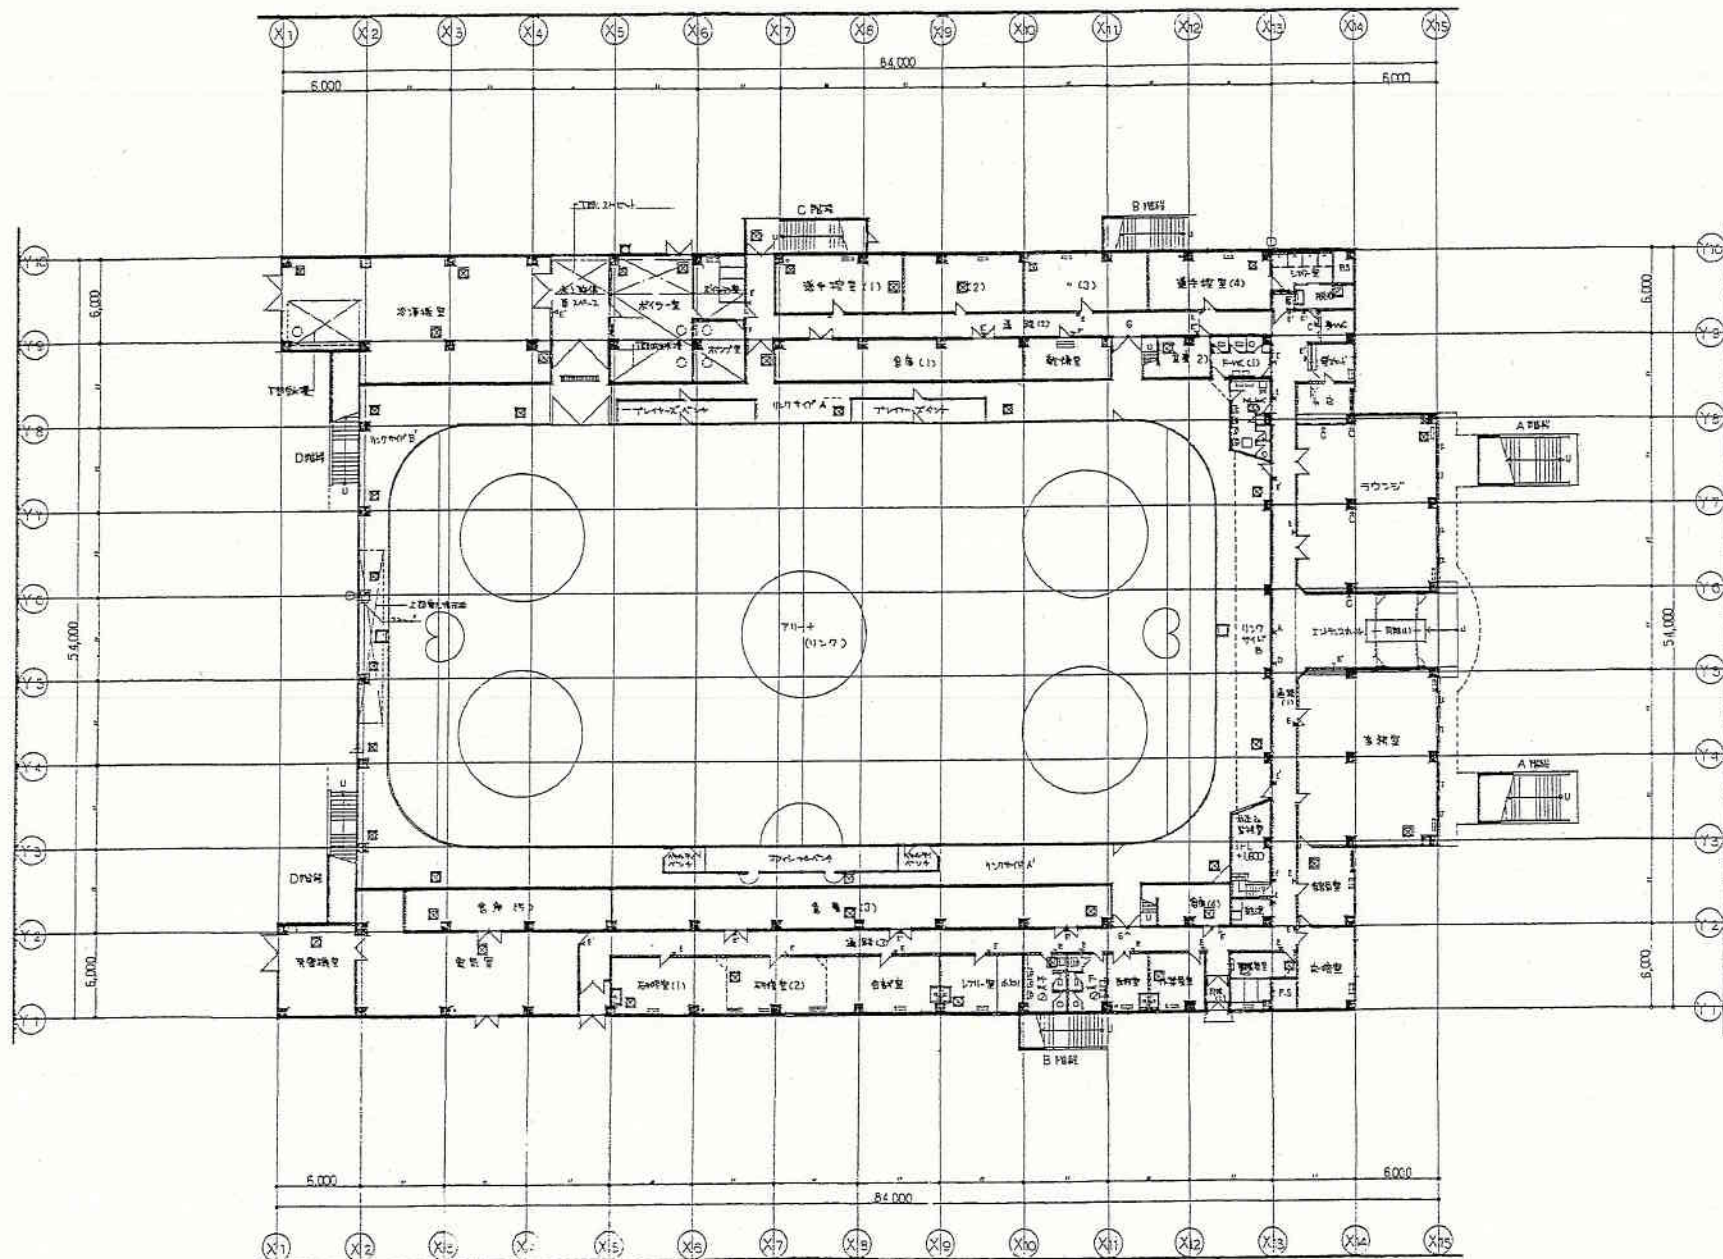

●帯広の森アイスアリーナ【2階平面図】

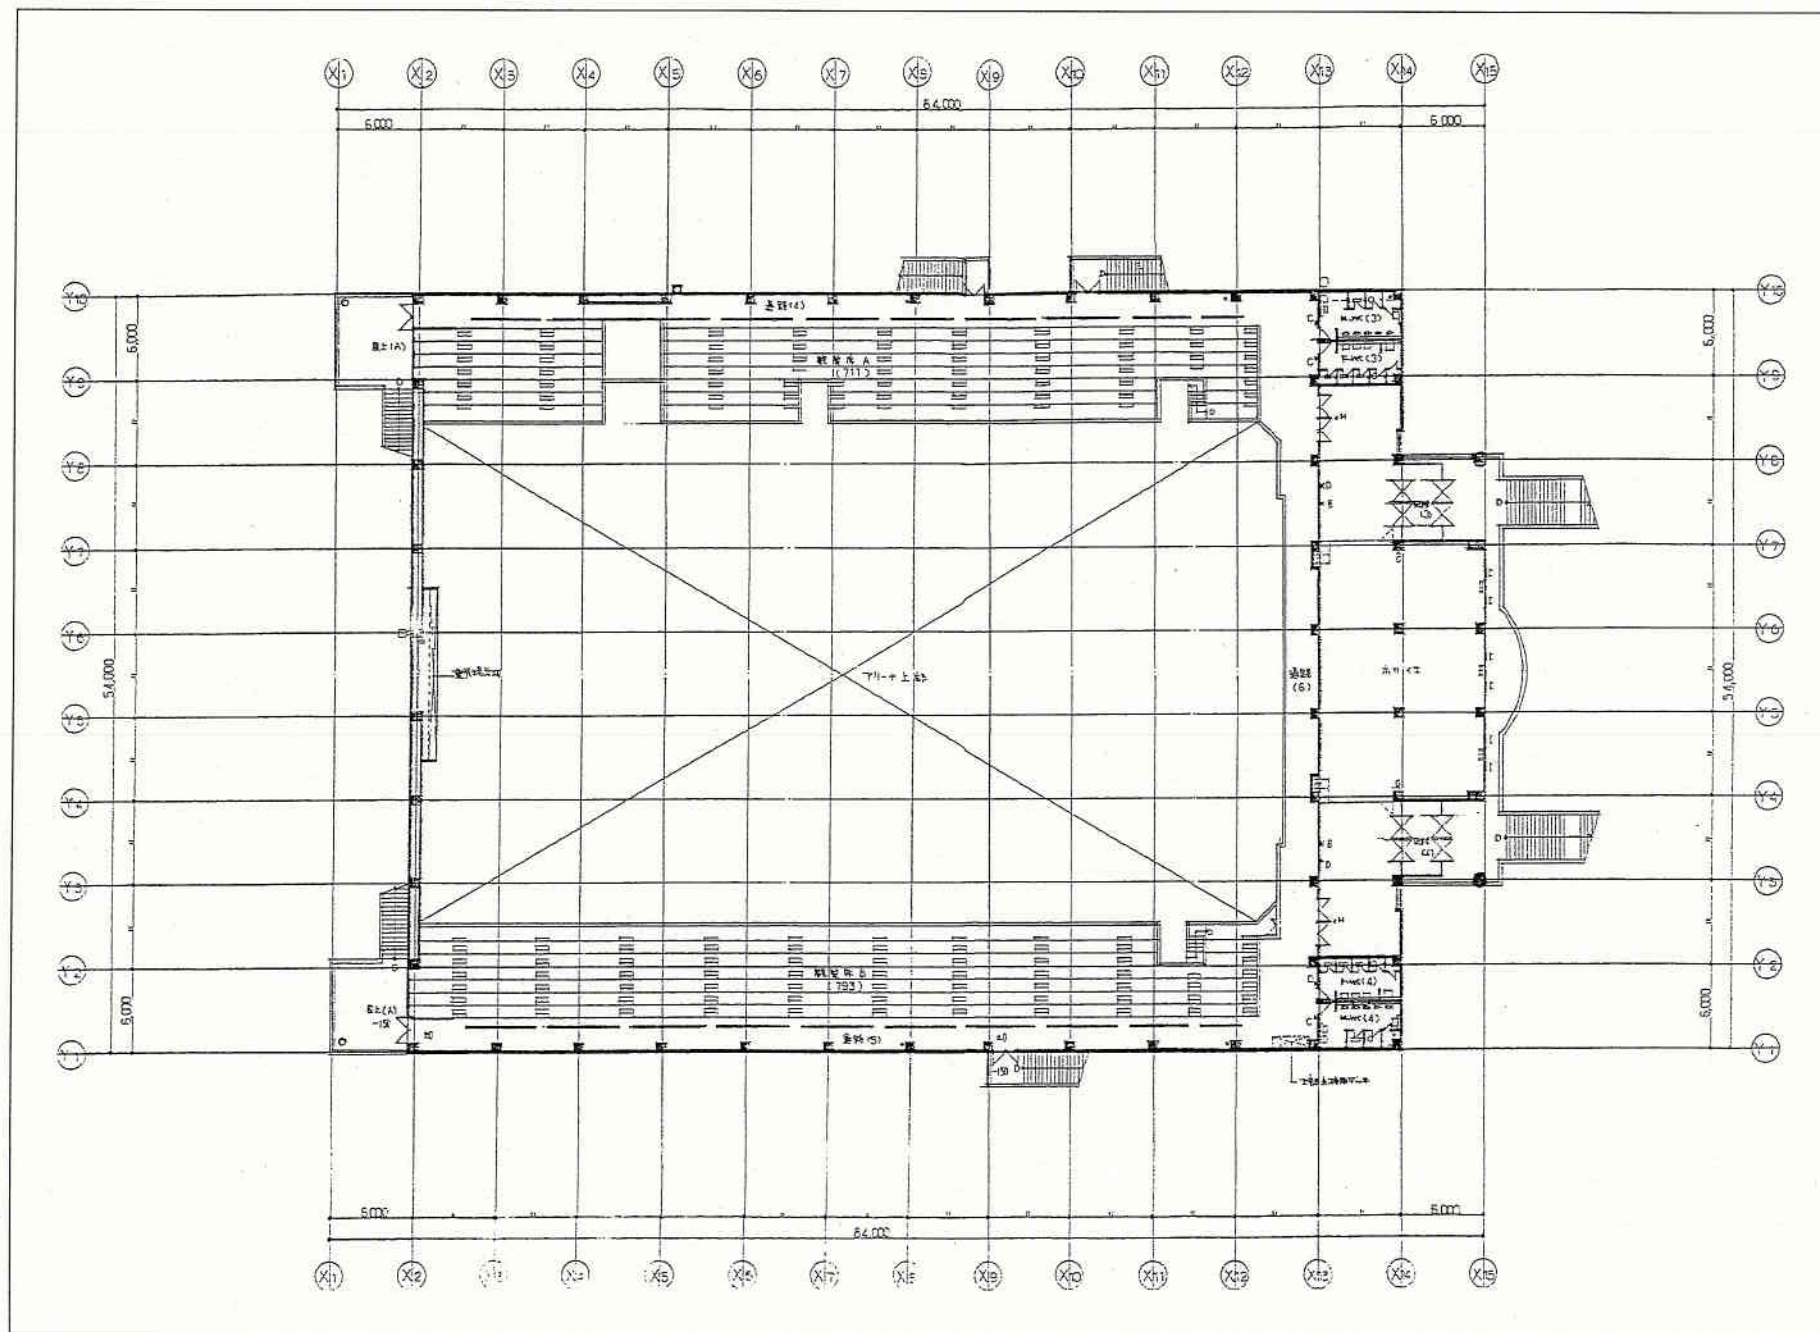


●帯広の森第二アイスアリーナ 【1階・2階平面図】

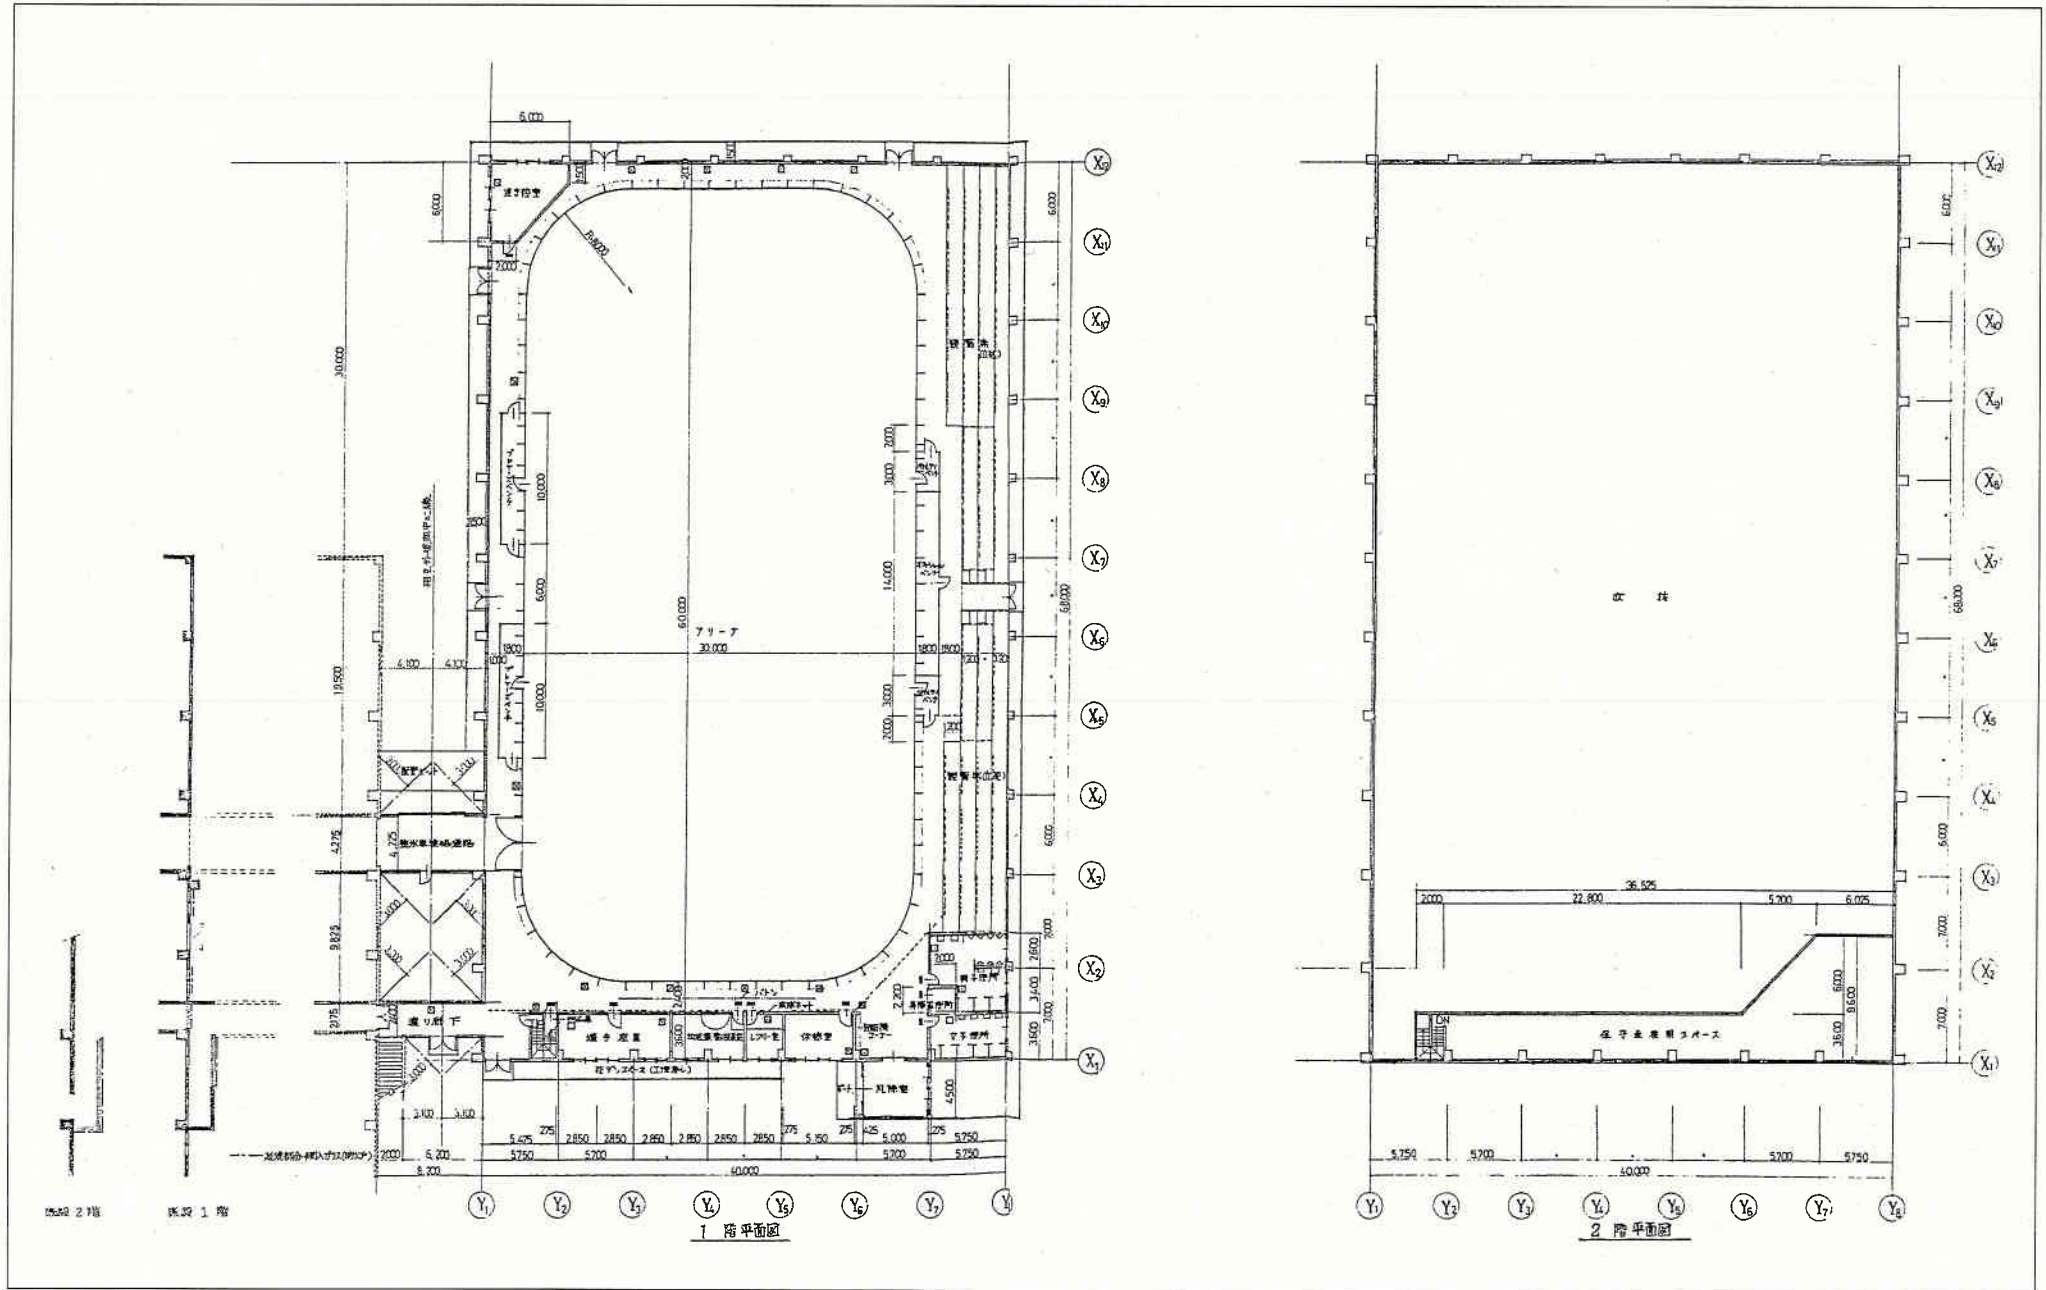


1階平面図 S=1:200


●帯広の森スポーツセンター【2階平面図】

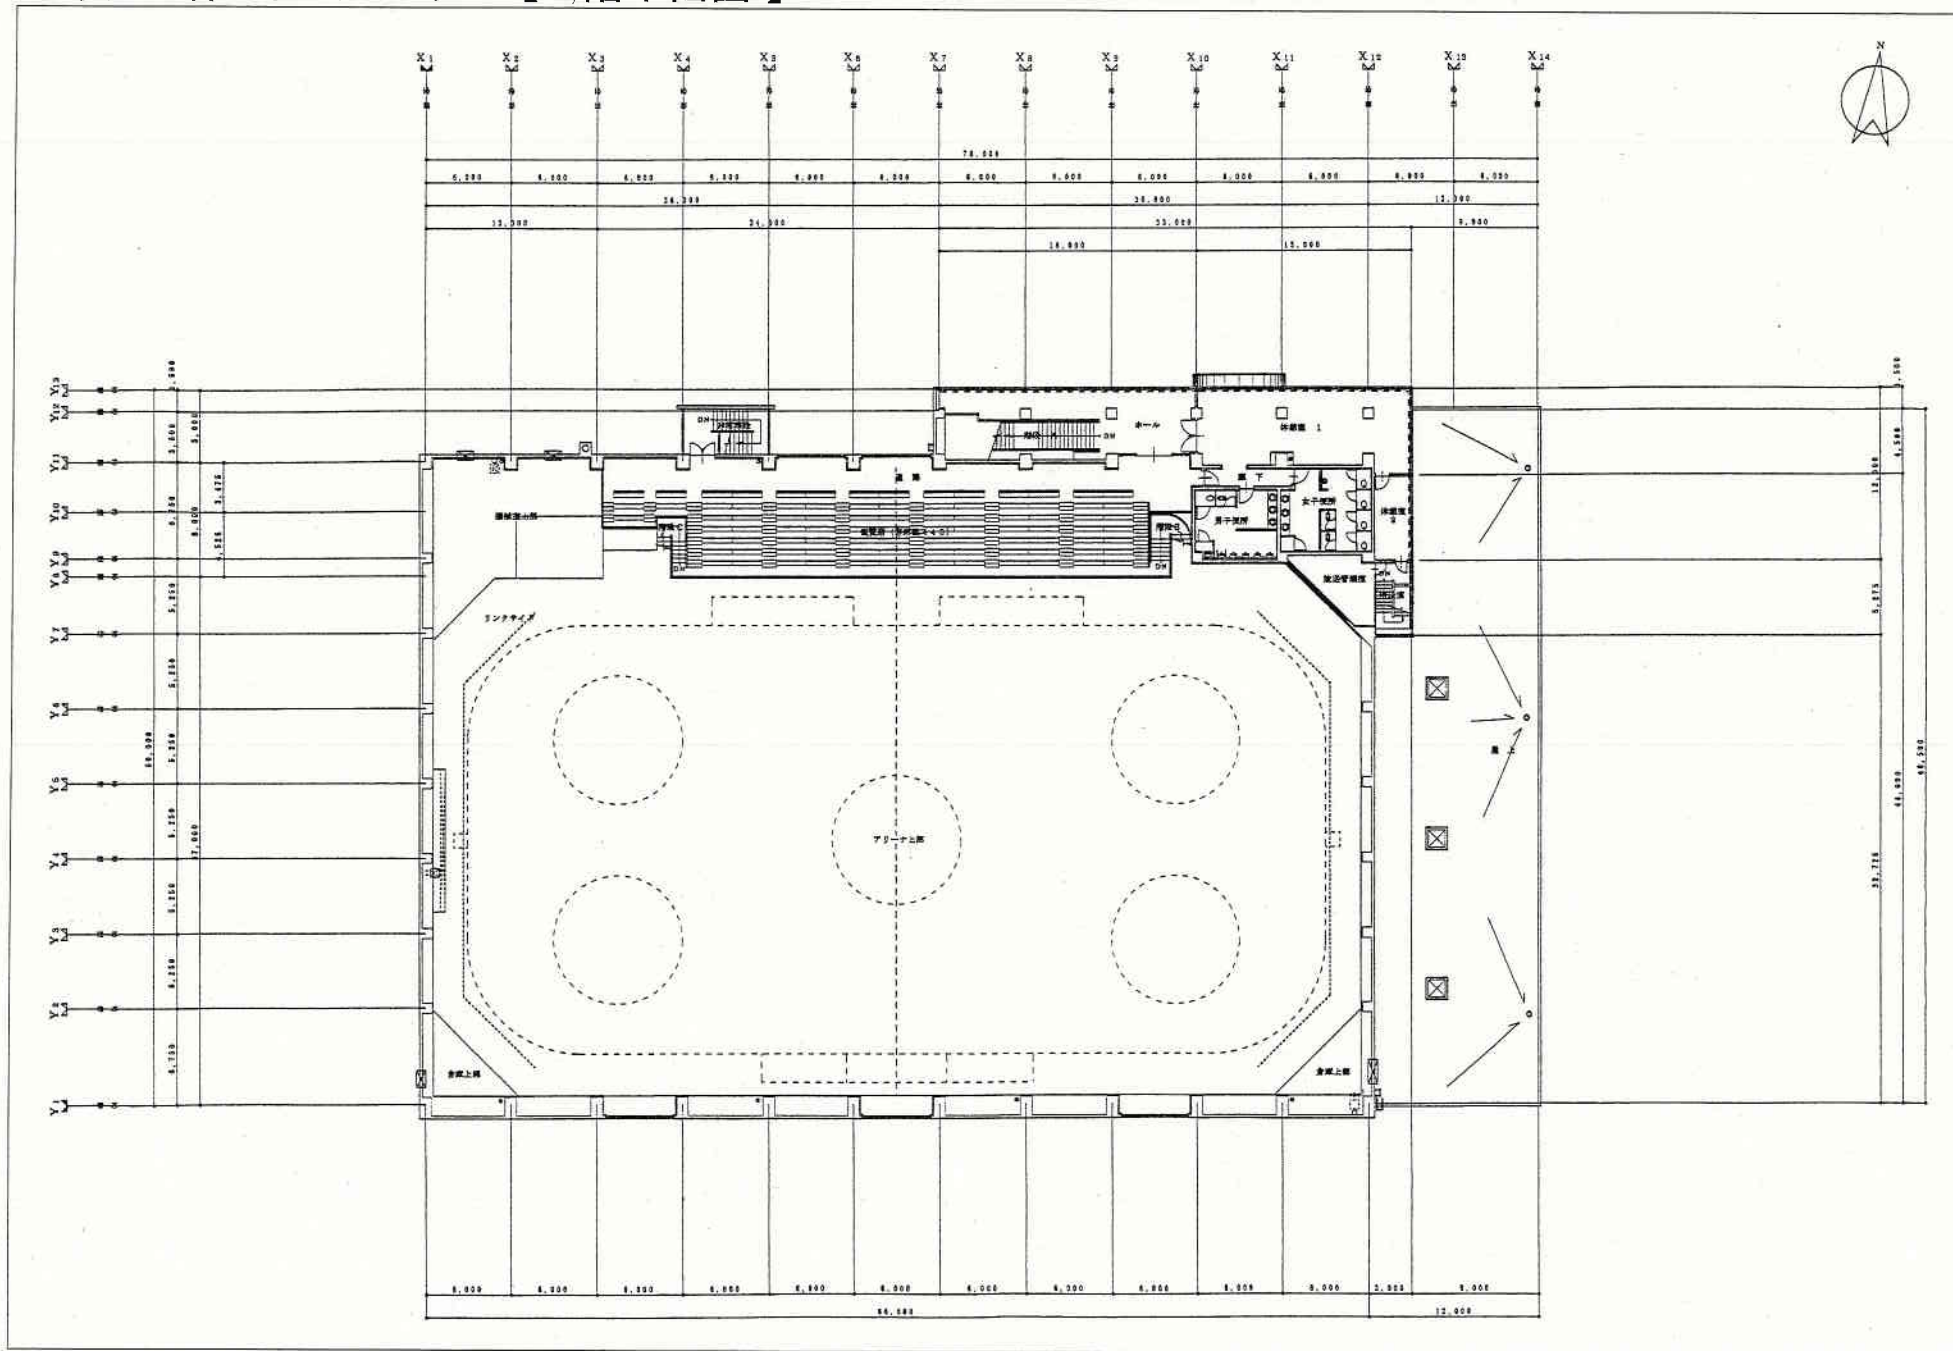


●帯広の森野球場【全体平面図】

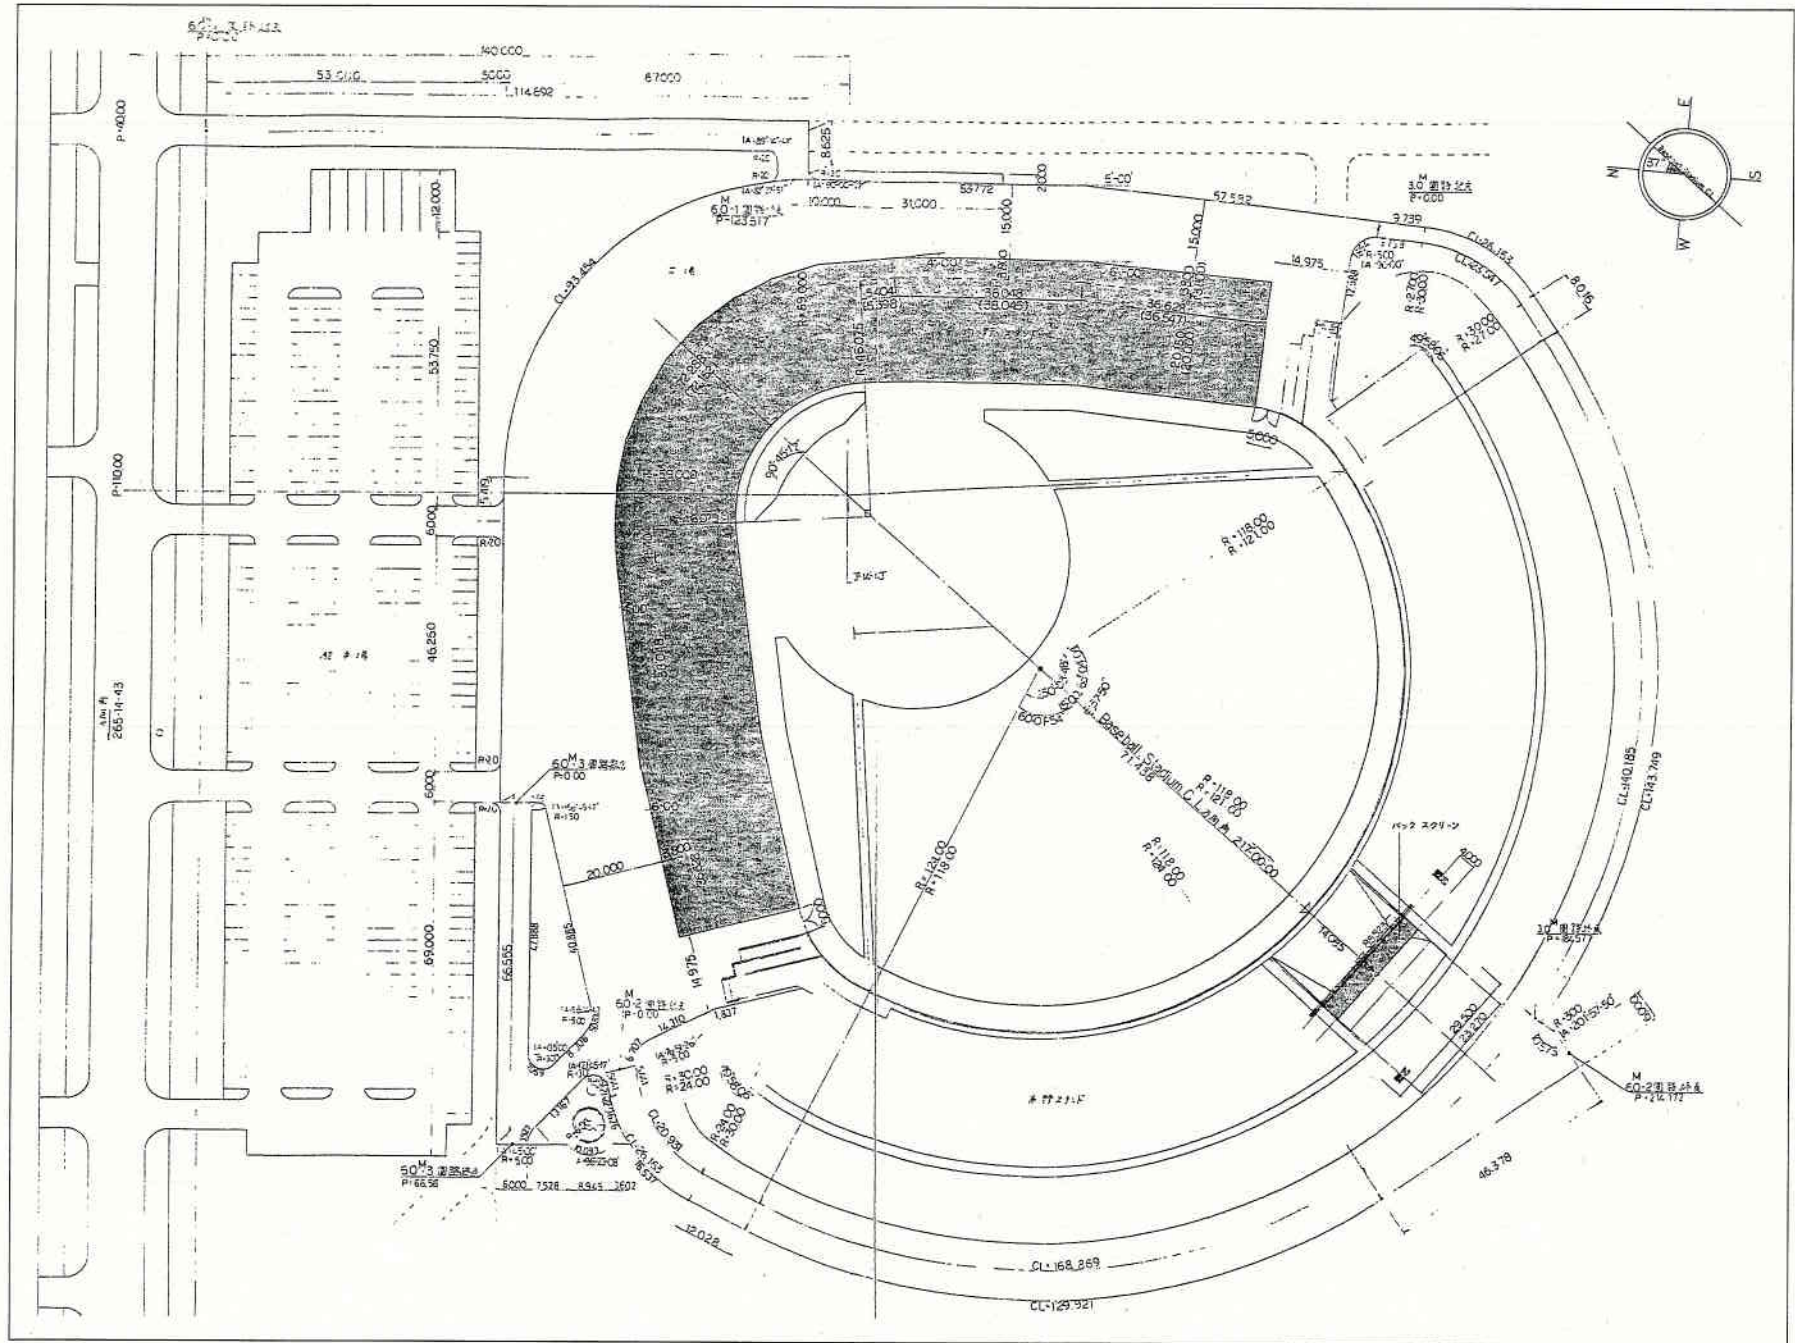


●帯広の森野球場【内野スタンド1階平面図】

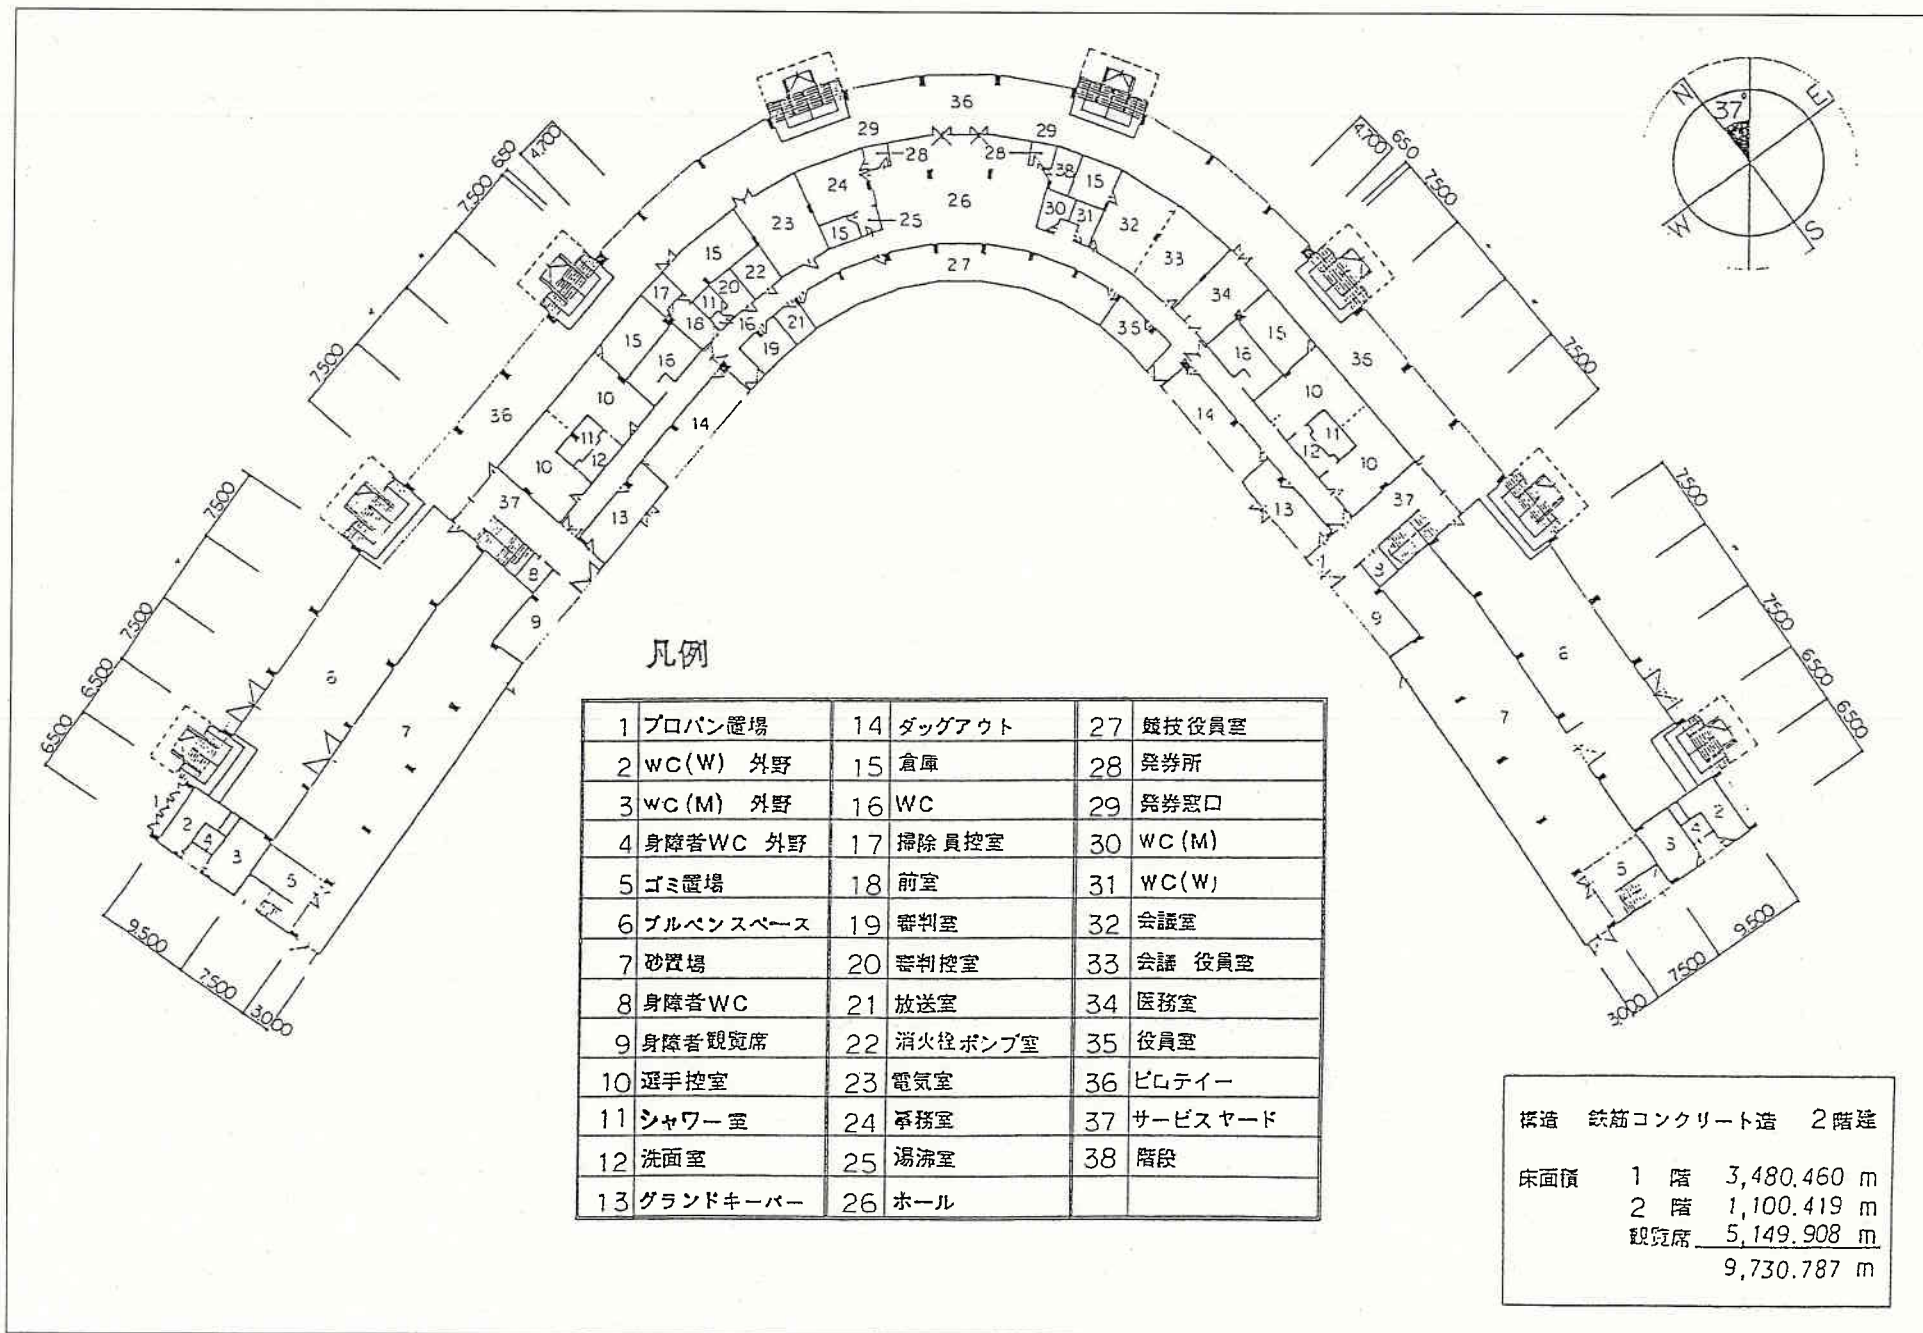


●帯広の森野球場 【内野スタンド2階】

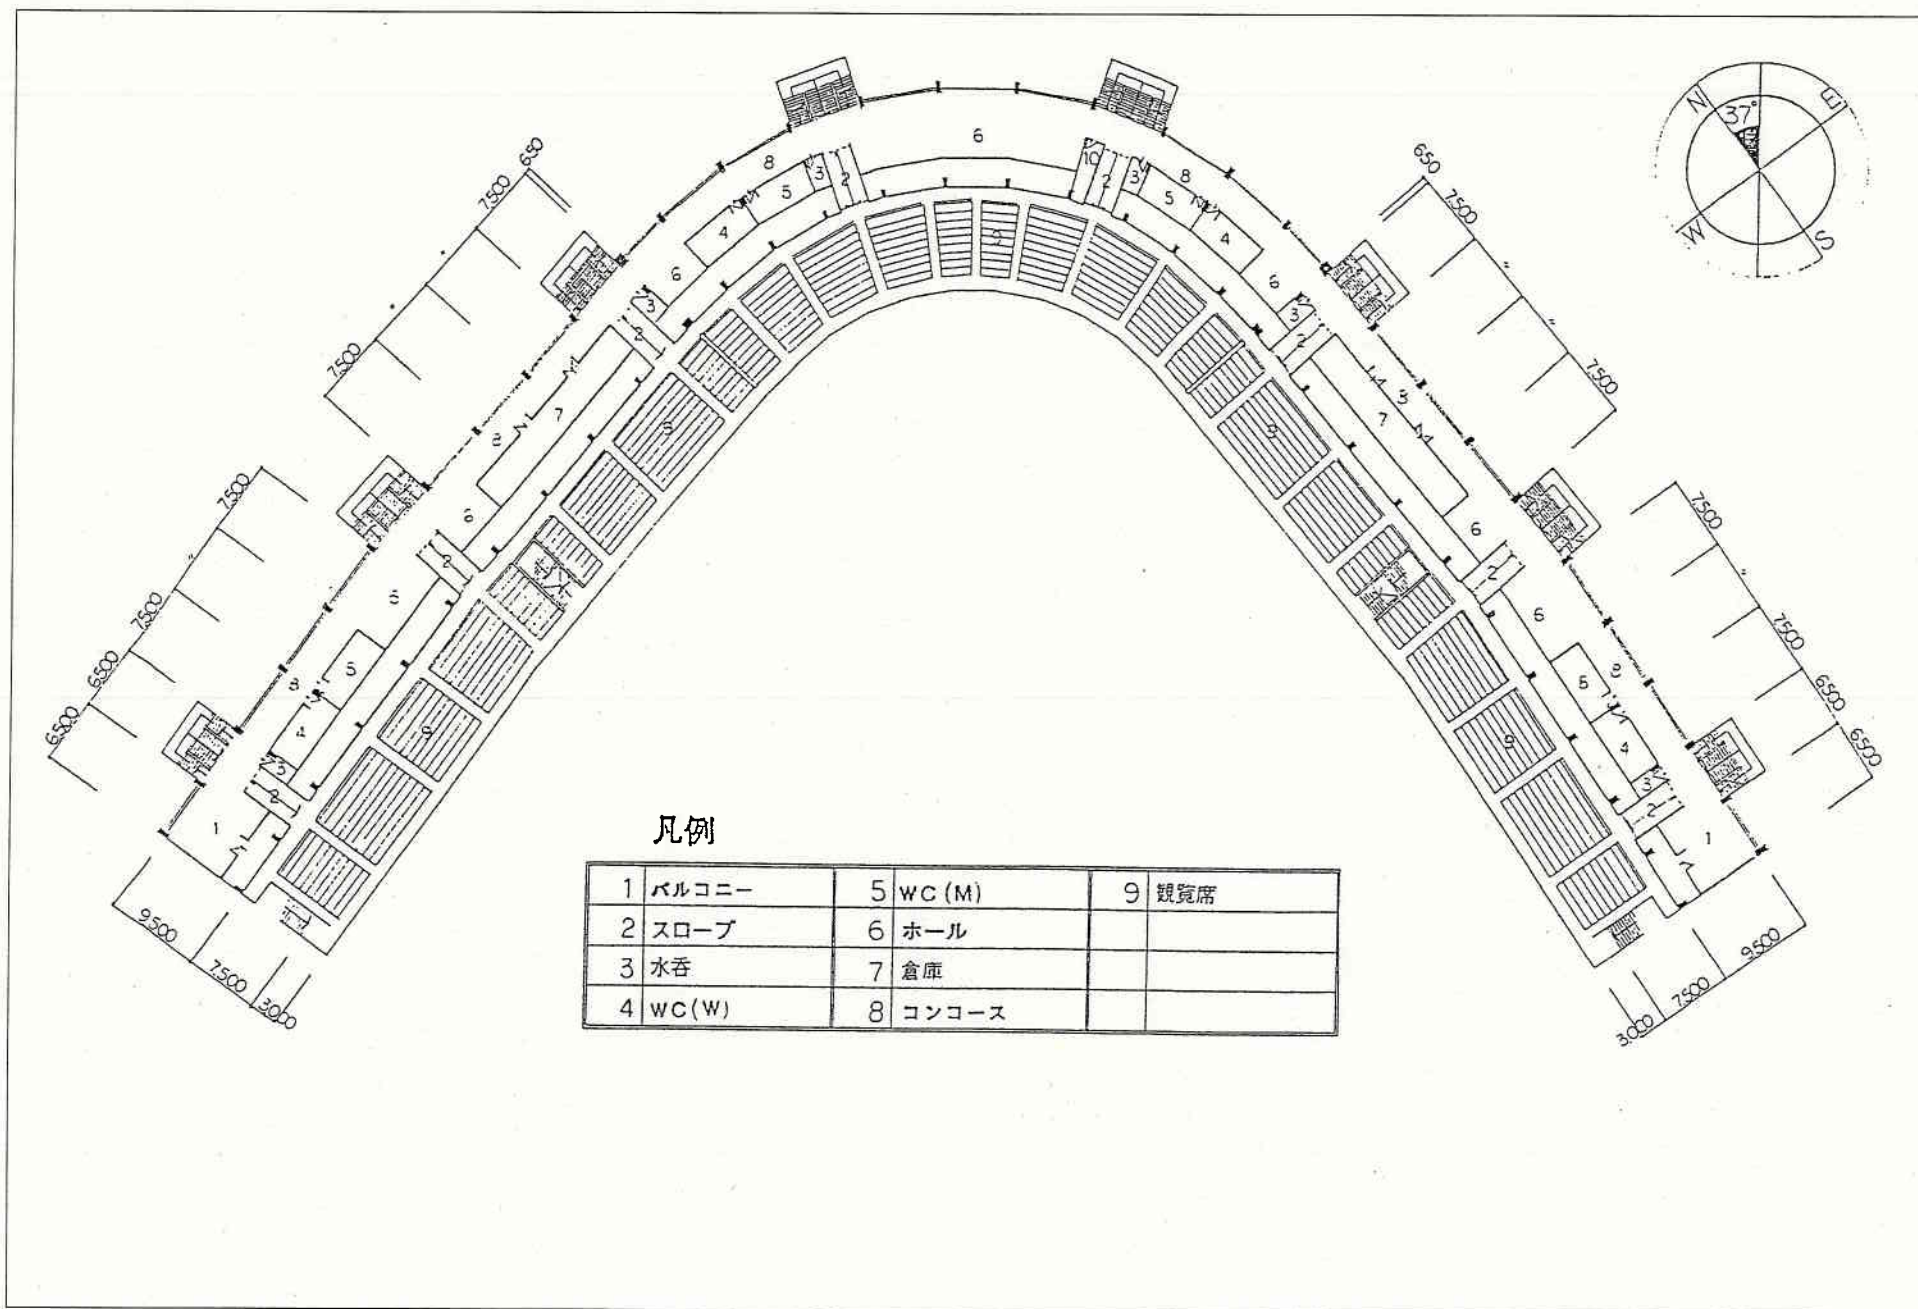


●帯広の森市民プール【1階平面図】

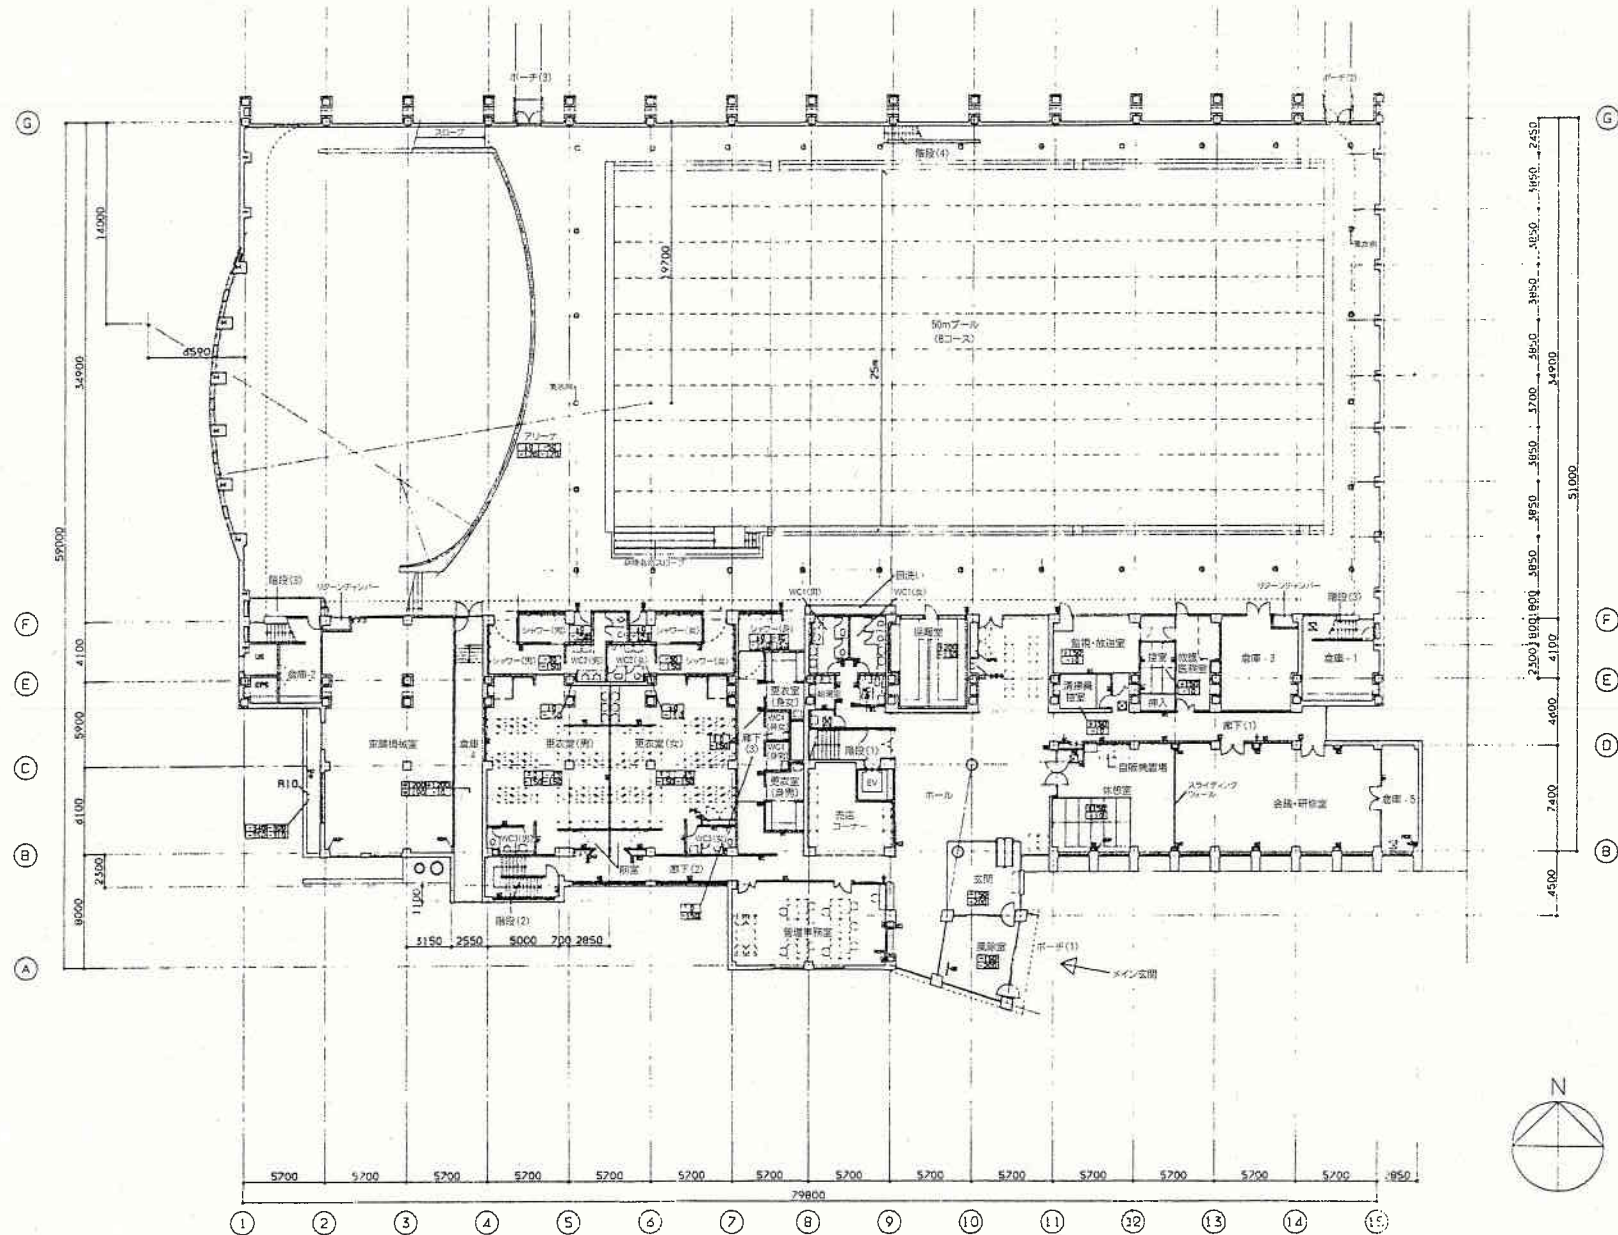


●帯広の森市民プール【2階平面図】

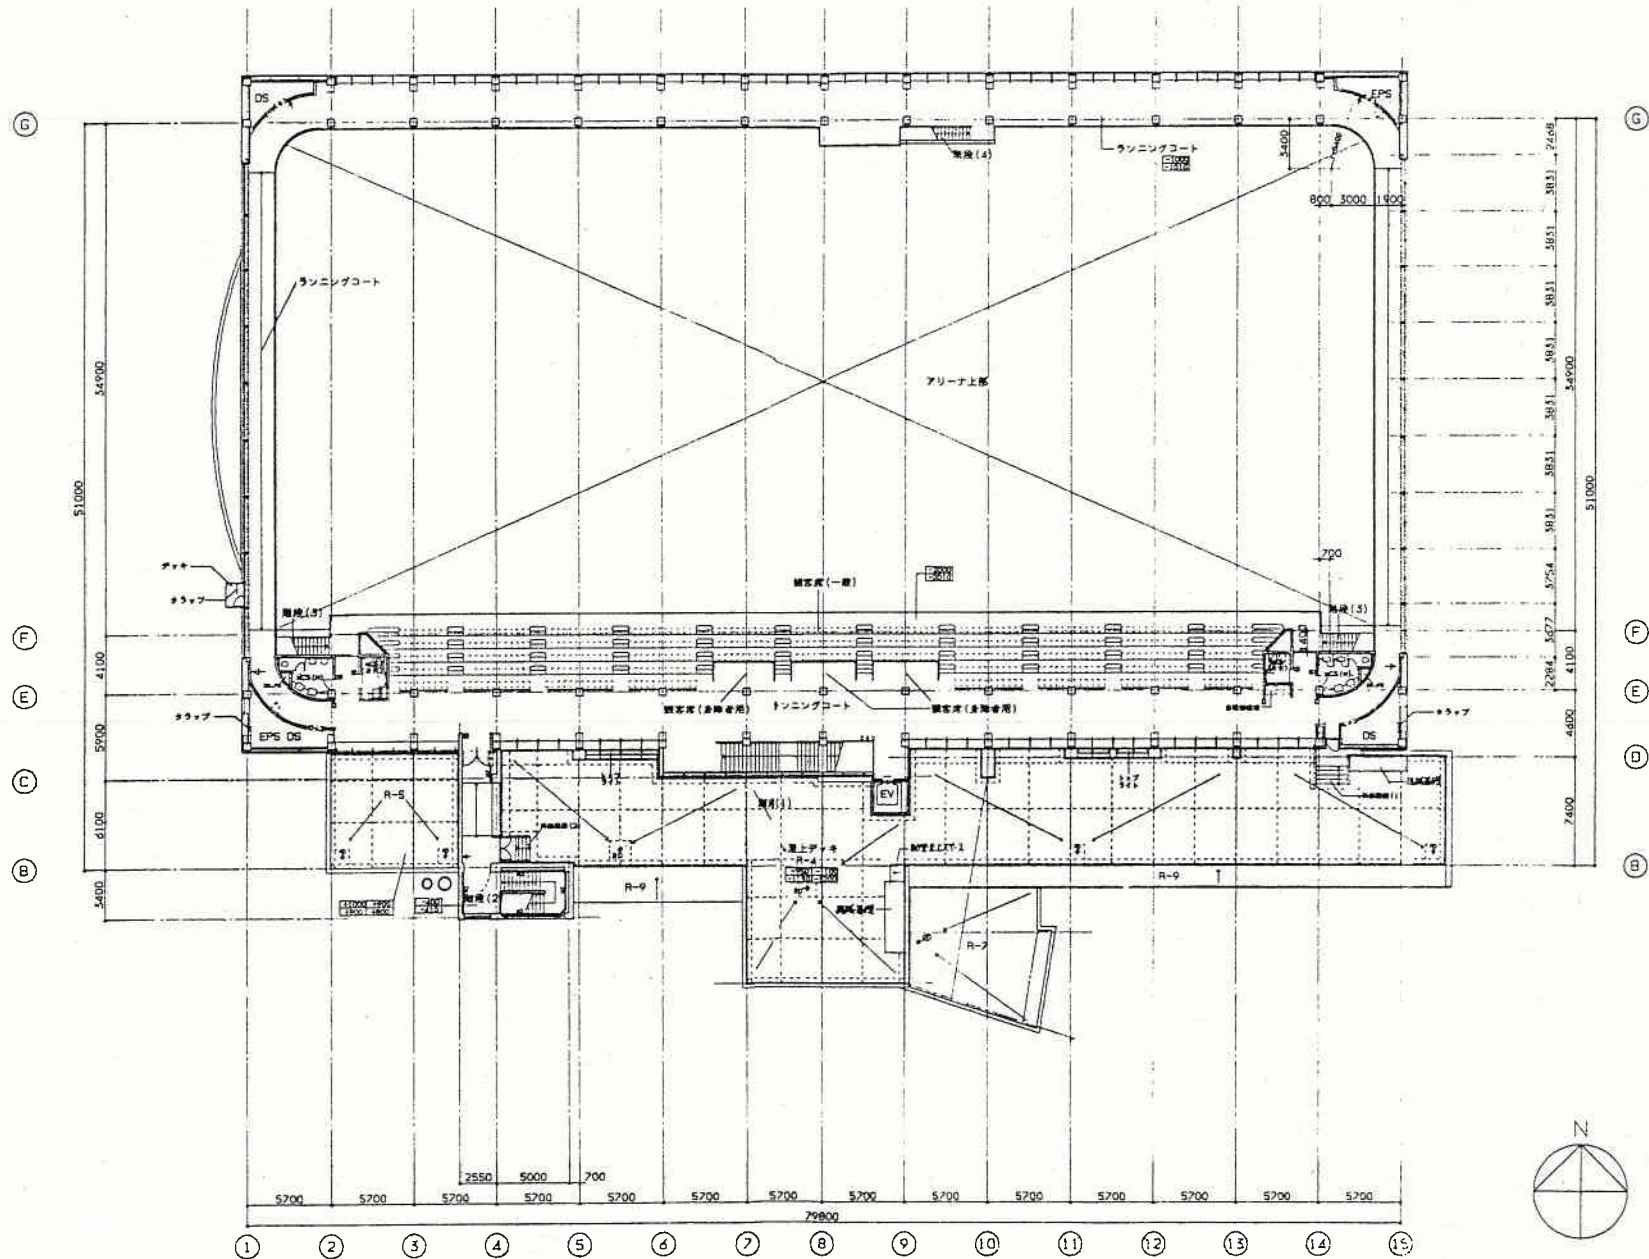


●帯広の森市民プール【地下1階平面図】

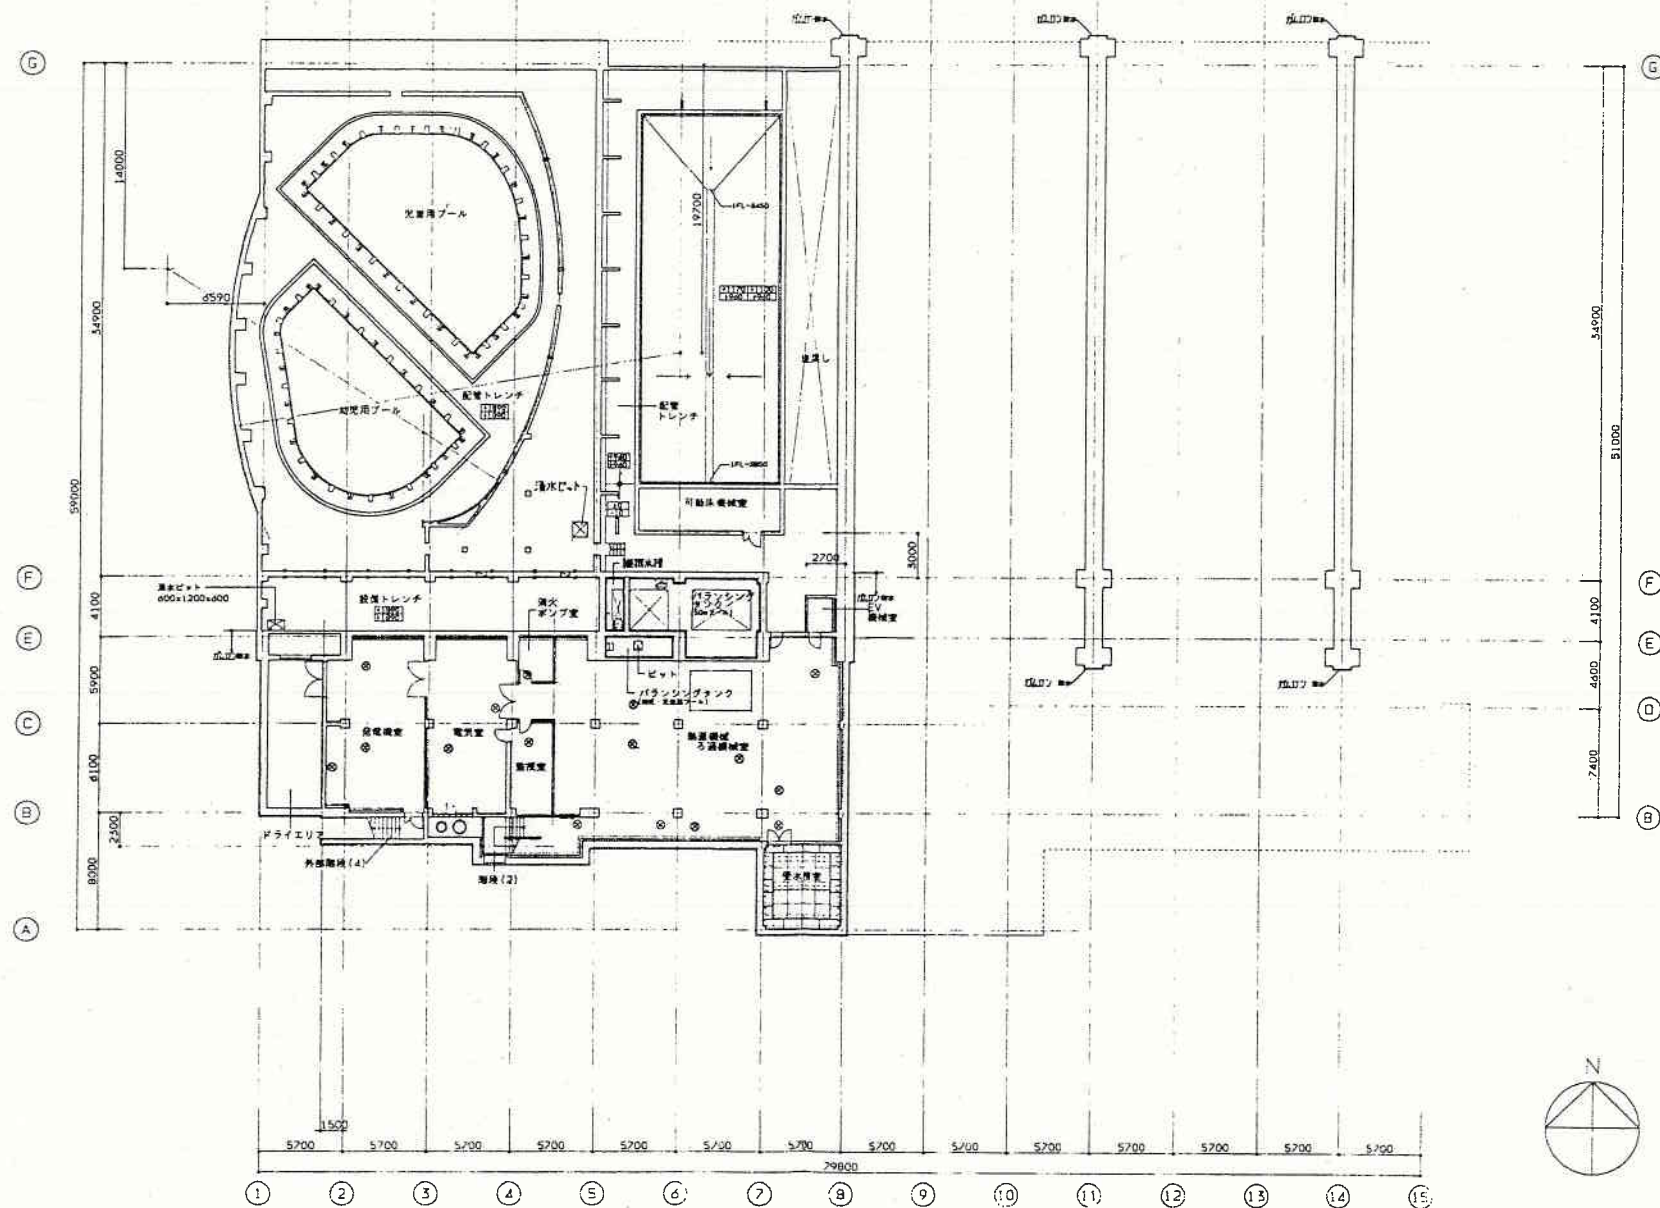


●帯広の森市民プール【ヒートポンプ機械室】

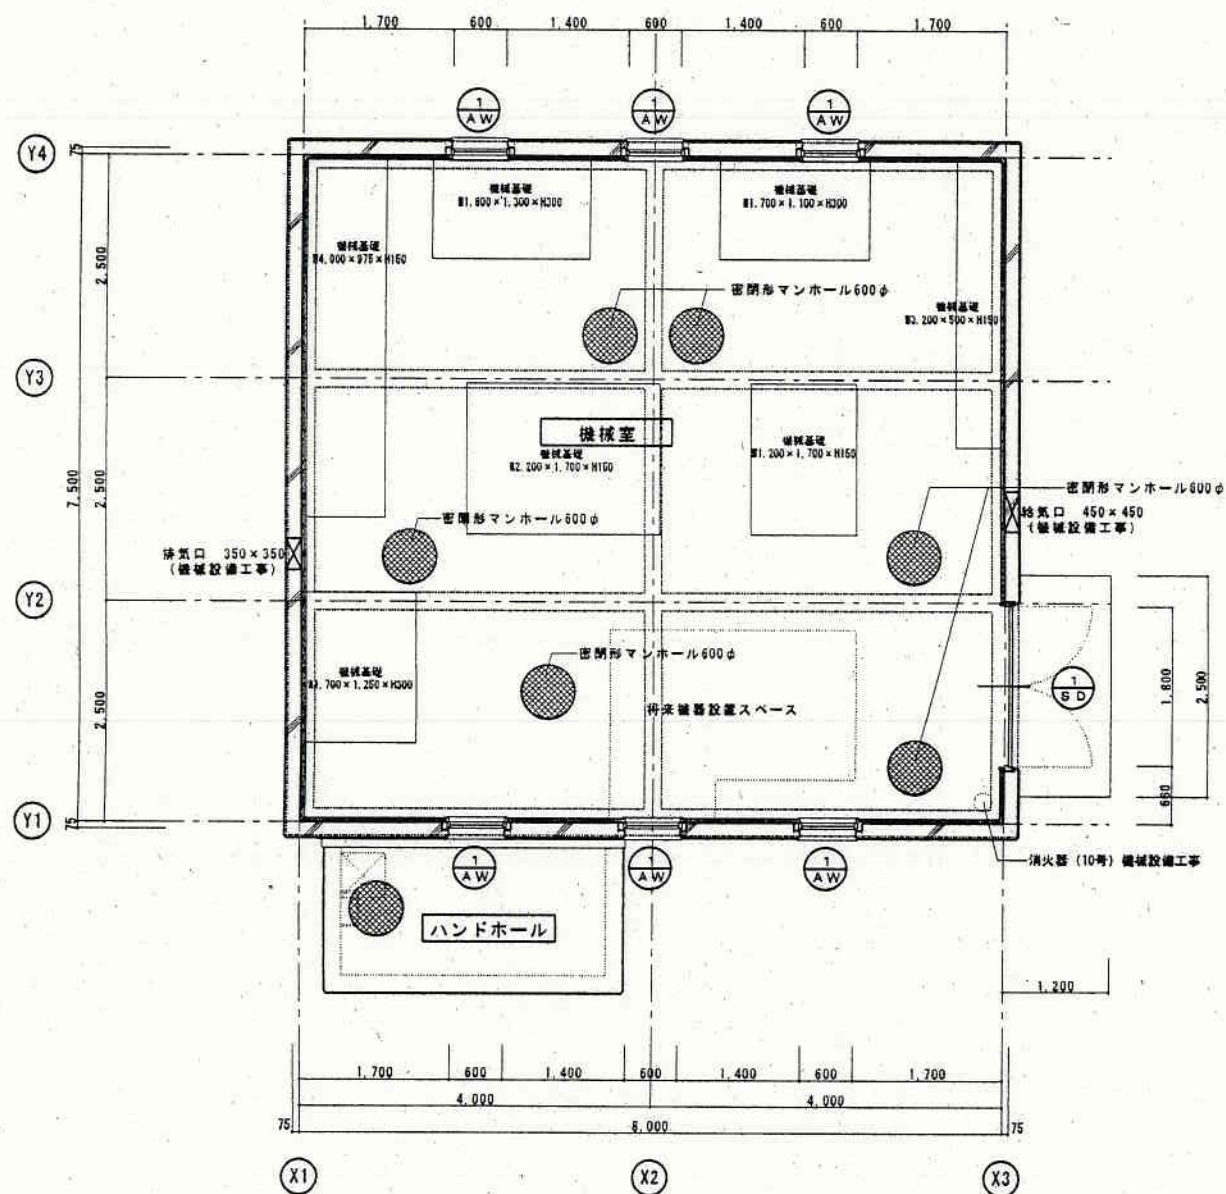

●帯広の森弓道場【和弓場建物平面図】

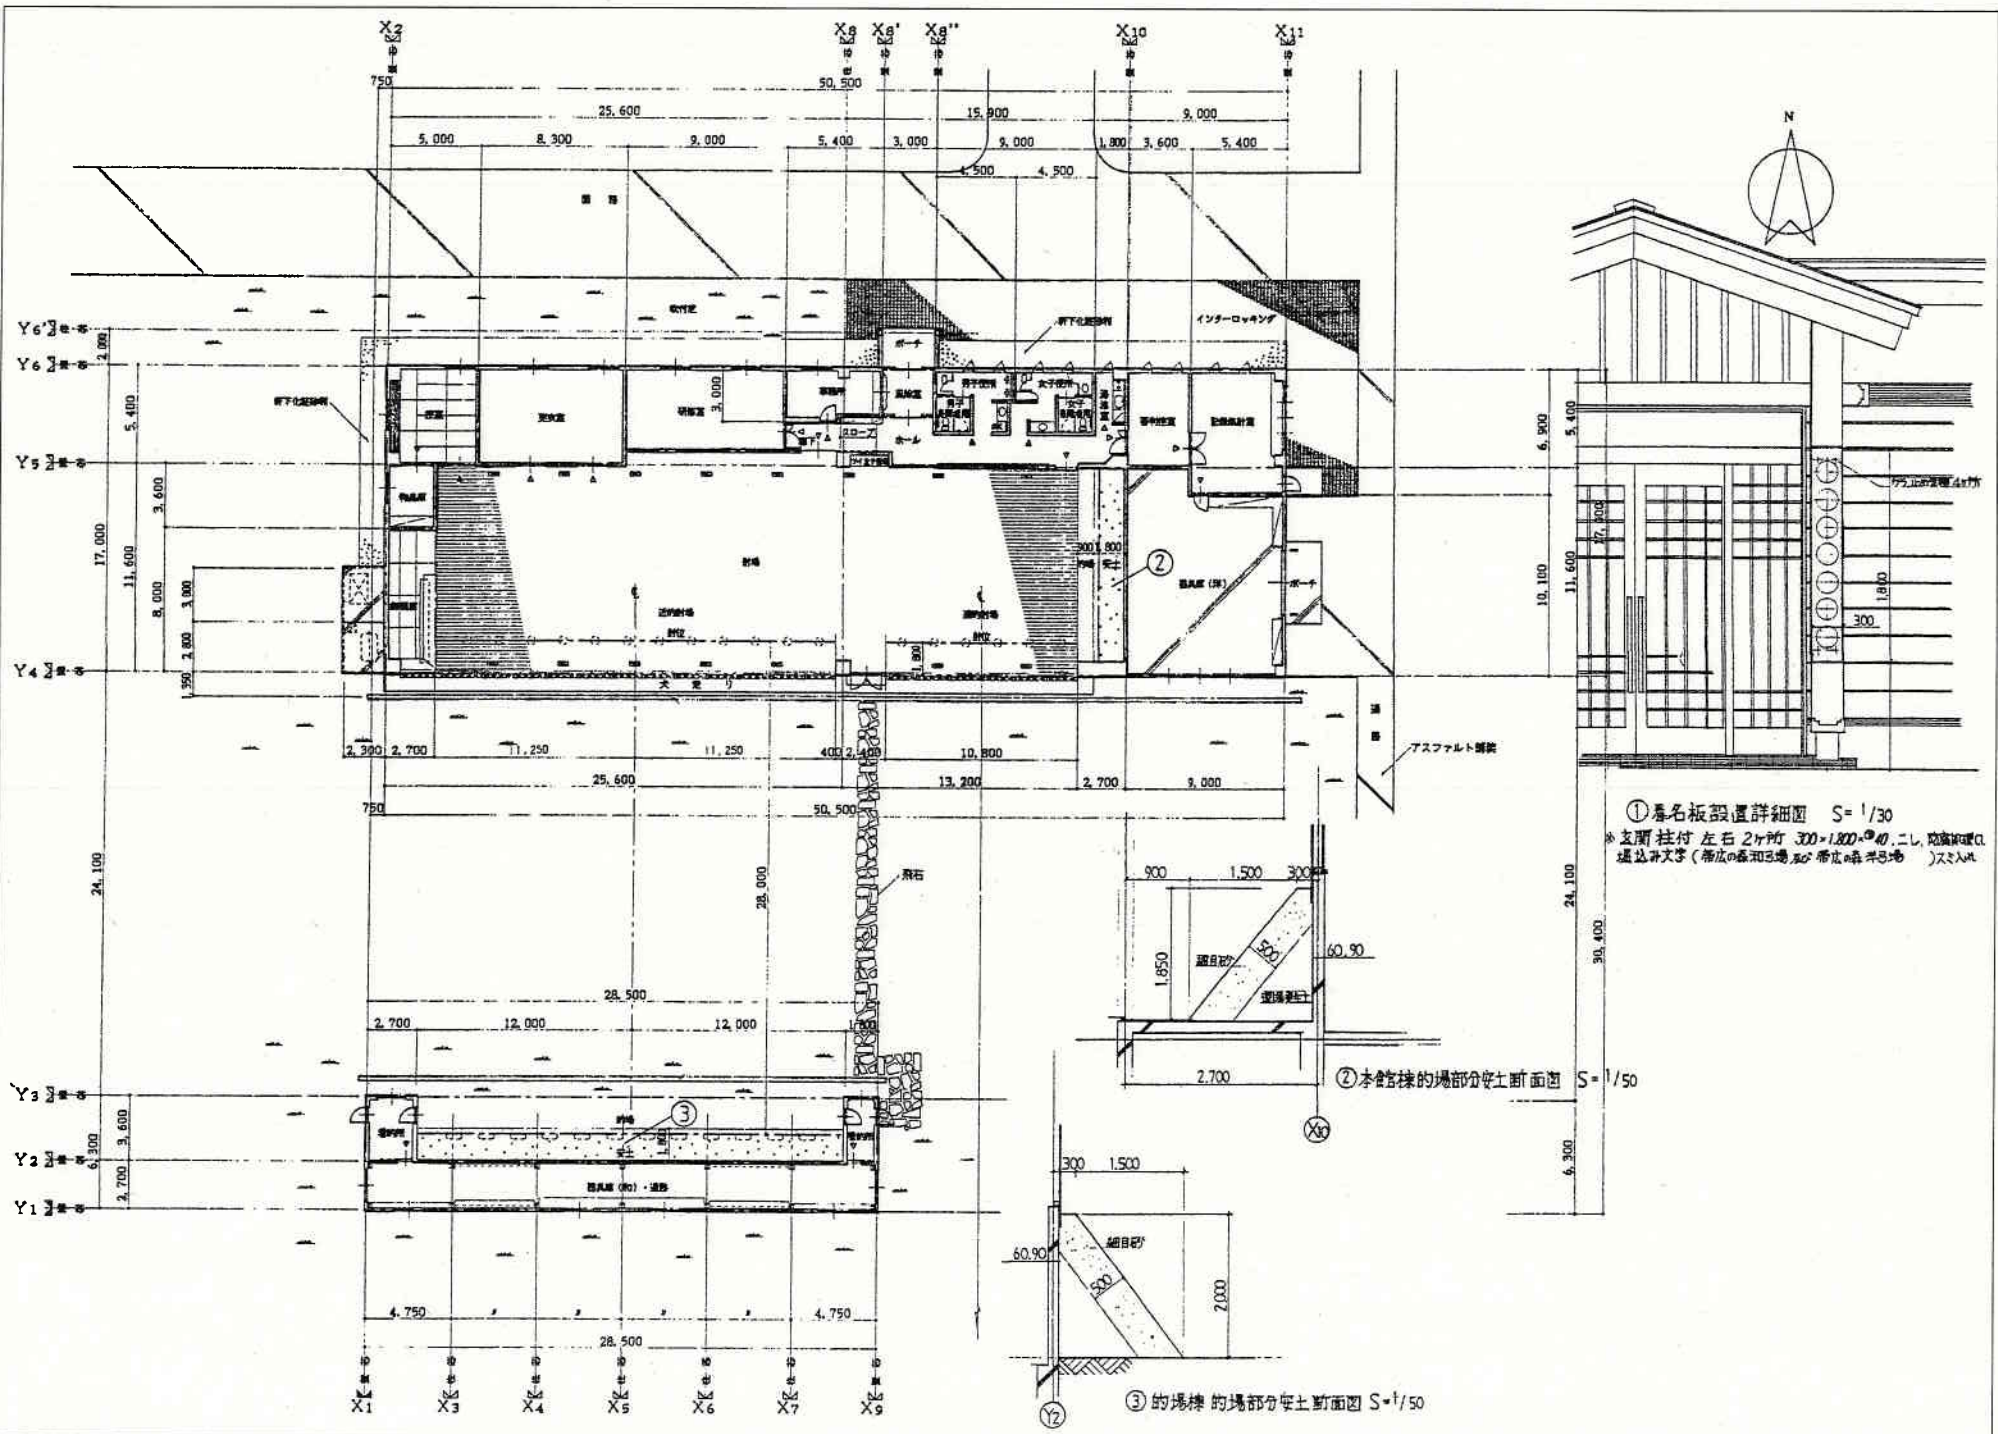


●帯広の森弓道場・アーチェリー場【全体平面図】

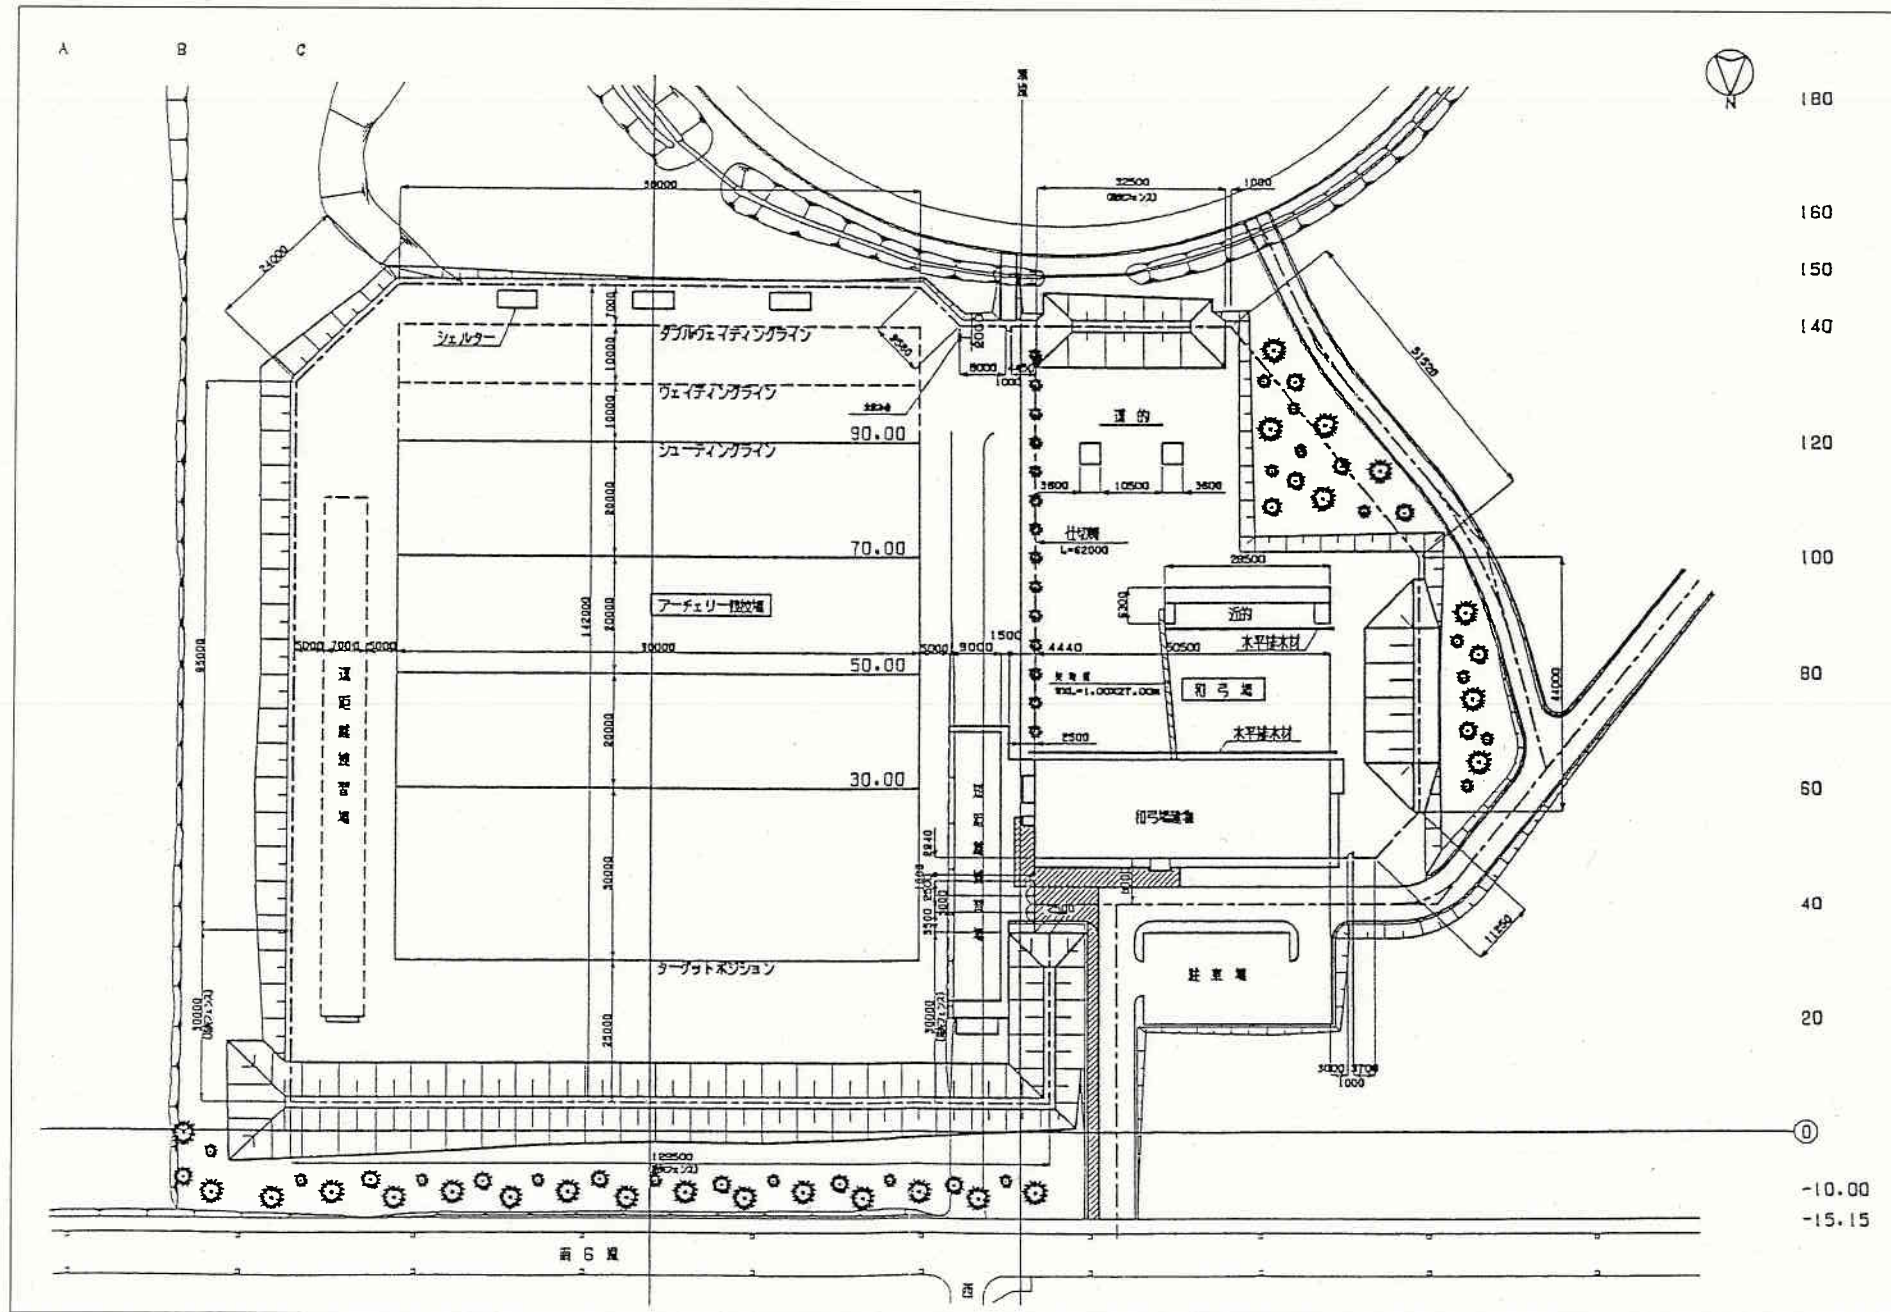


1階平面図

1 階 平 面 図

●帯広の森テニスコート(クラブハウス) 【2階平面図】

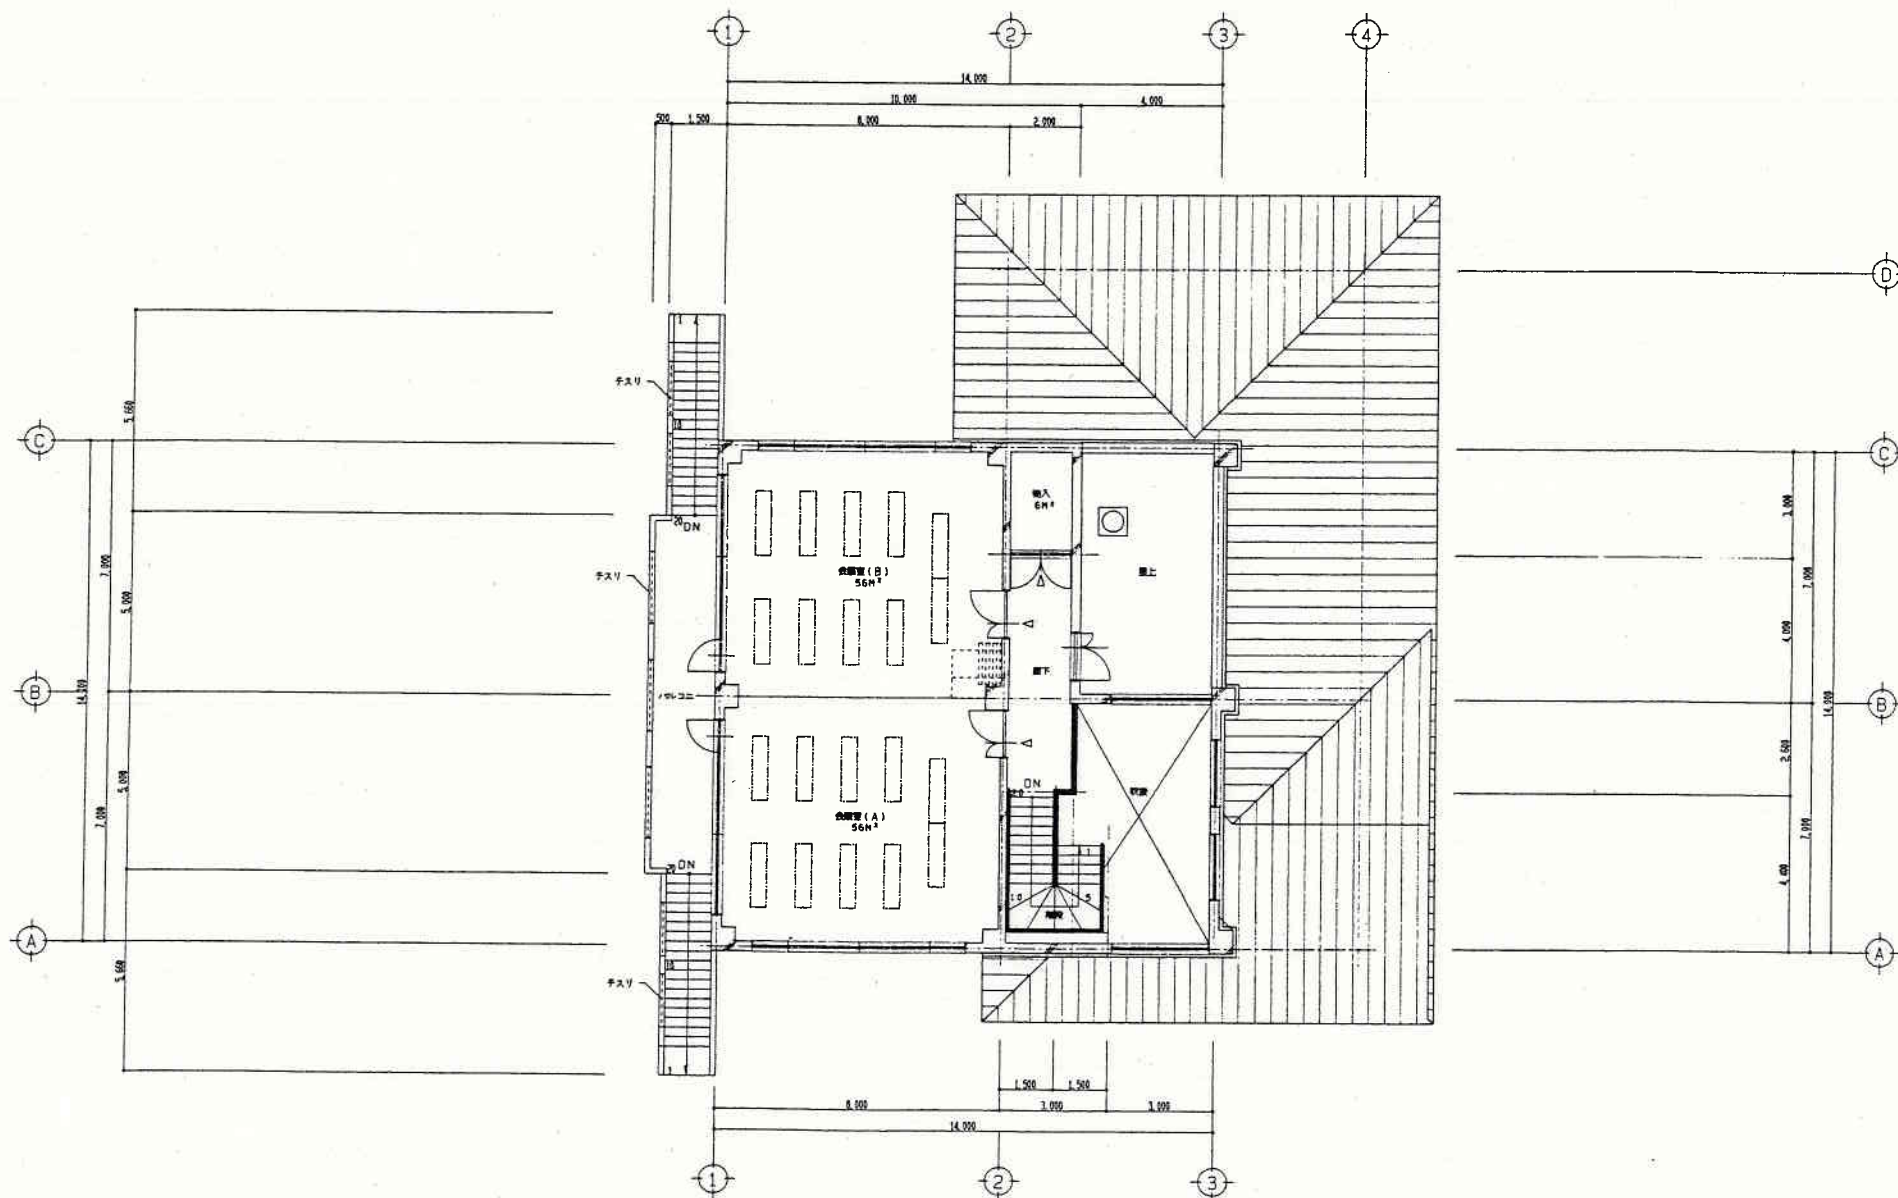

●帯広の森球技場【トイレ・倉庫平面図】

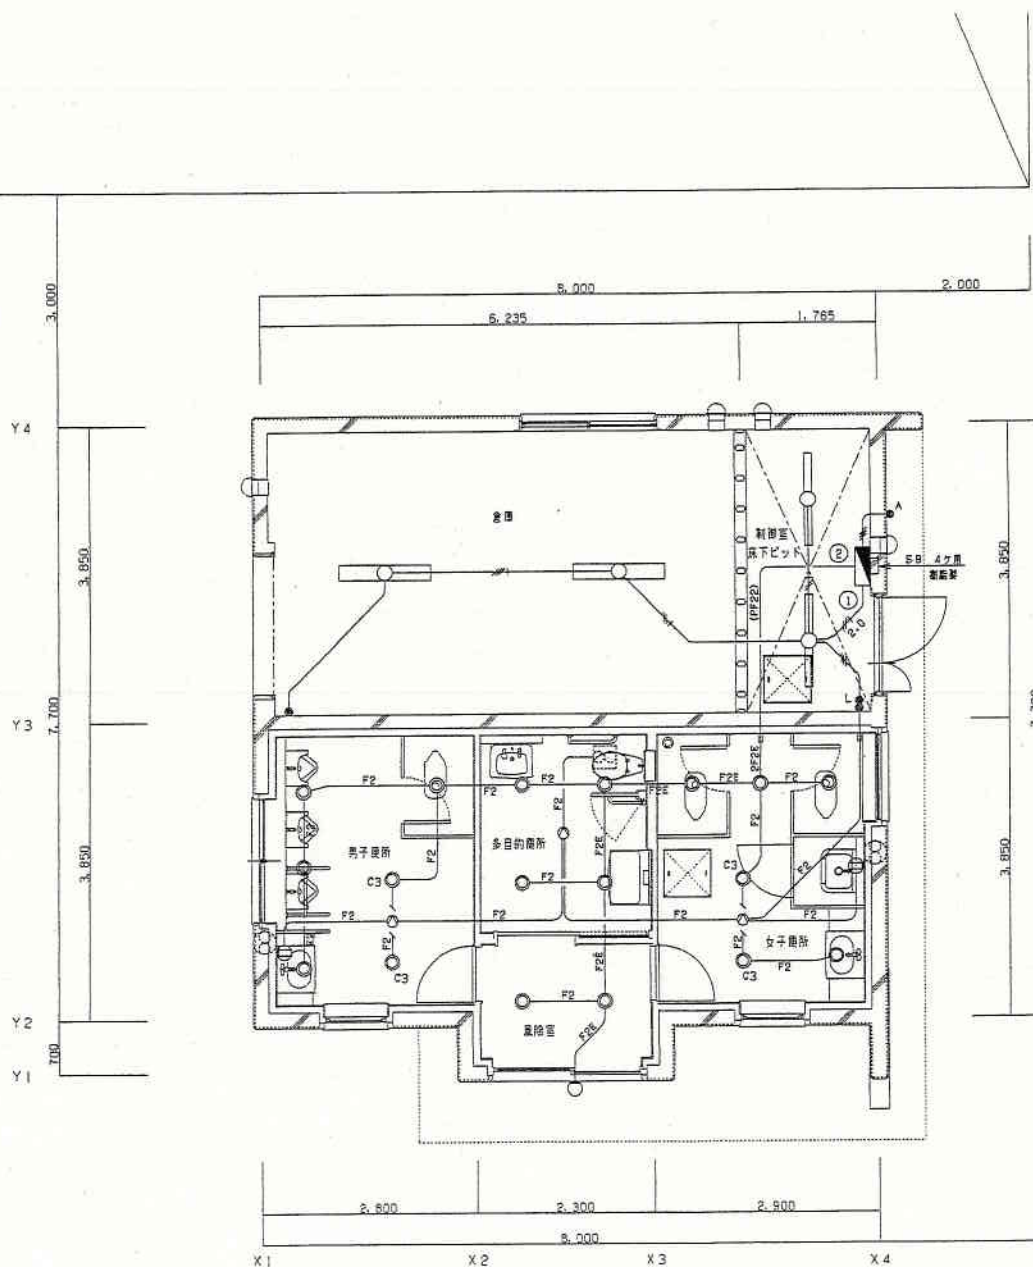

女子用所	更衣室
C 1 - 4	C 3 - 2
C 3 - 2	
男子用所	屋 外
C 1 - 4	D - 1
C 3 - 2	
多目的用所	制 御 室
C 2 - 4	A - 2
	倉 庫
	B - 2

（特記事項）		
1. 図中特記なき配管は下記による。		
F2	VVF1.6-2C	(PF16)
F2E	VVF1.6-3C	(PF22)
2F2E	VVF2.0-3C	(PF22)
	IV1.6X2 (PF16)	
	IV1.6X3 (PF16)	
	IV1.6X2 E1.6 (PF16)	
	IV2.0X2 E1.6 (PF16)	
	IV1.6X3 E1.6 (PF16)	
注釈文字の末尾にEとあるものは、1線を接地線とする。		
2. ケーブル配線は立上げ・立下げの他必要箇所を、上記配管にて保護のこと。		
3. OB・CBは、制断室とする。		

凡 例 表		
記 号	名 称	備 考
●	埋込スイッチ	1P15A
● L	※	1P15A LED付 (ONピカ)
● A	自動点滅器	100V3A 埋込型
⊙	熱線センサー付自動スイッチ	100V3A 30分可変形 天井埋込型
⊖ 2	埋込コンセント	2P15AX1



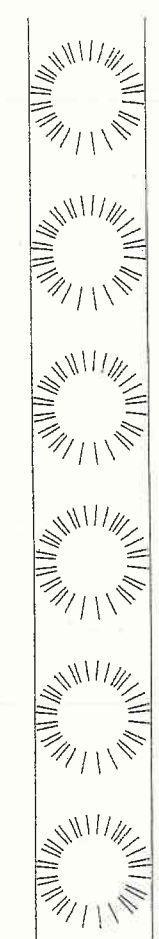


図 中 心 線

●帯広の森球技場【フィールド平面図】

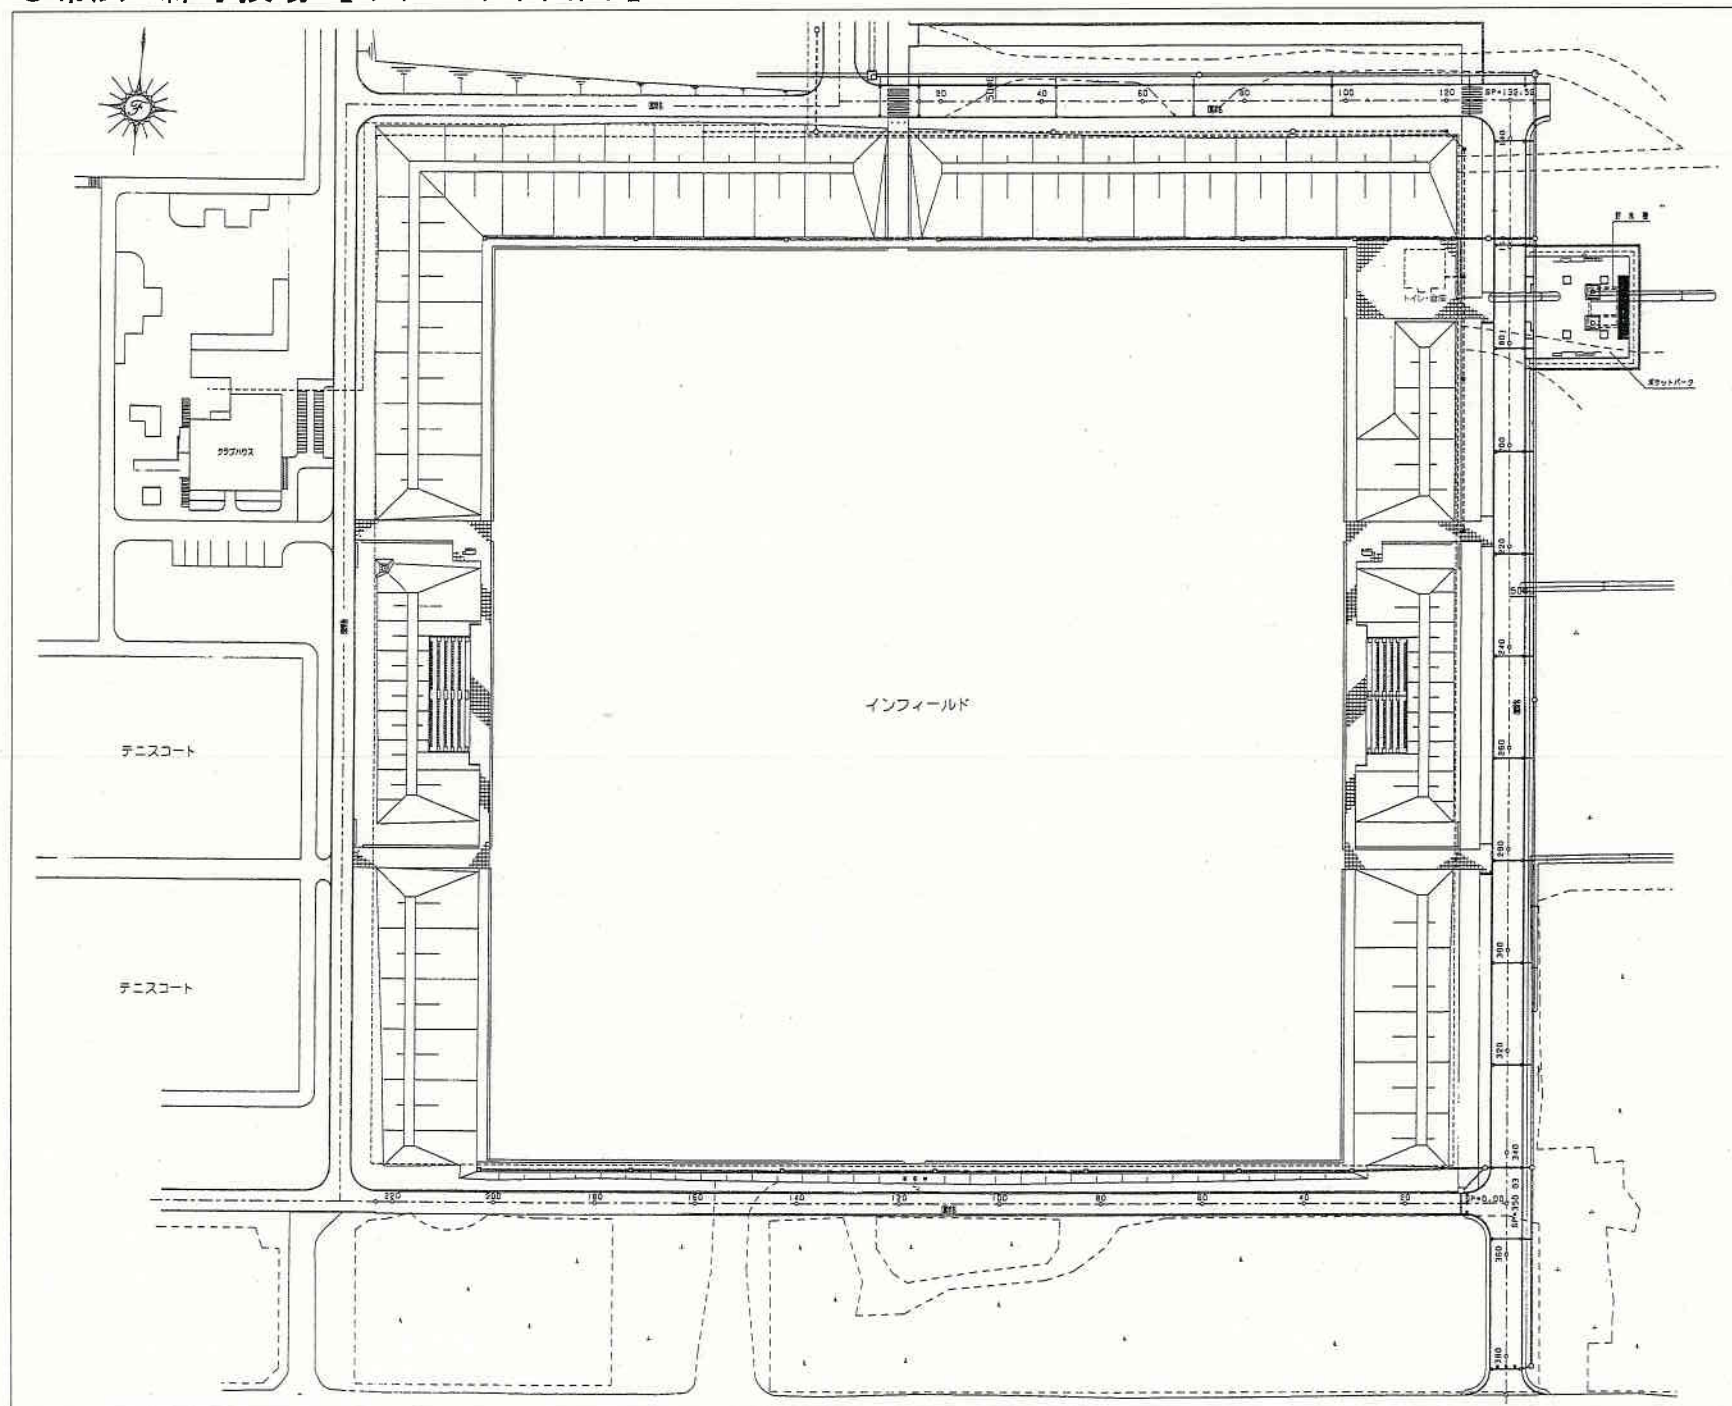

●帯広の森研修センター【1階平面図】

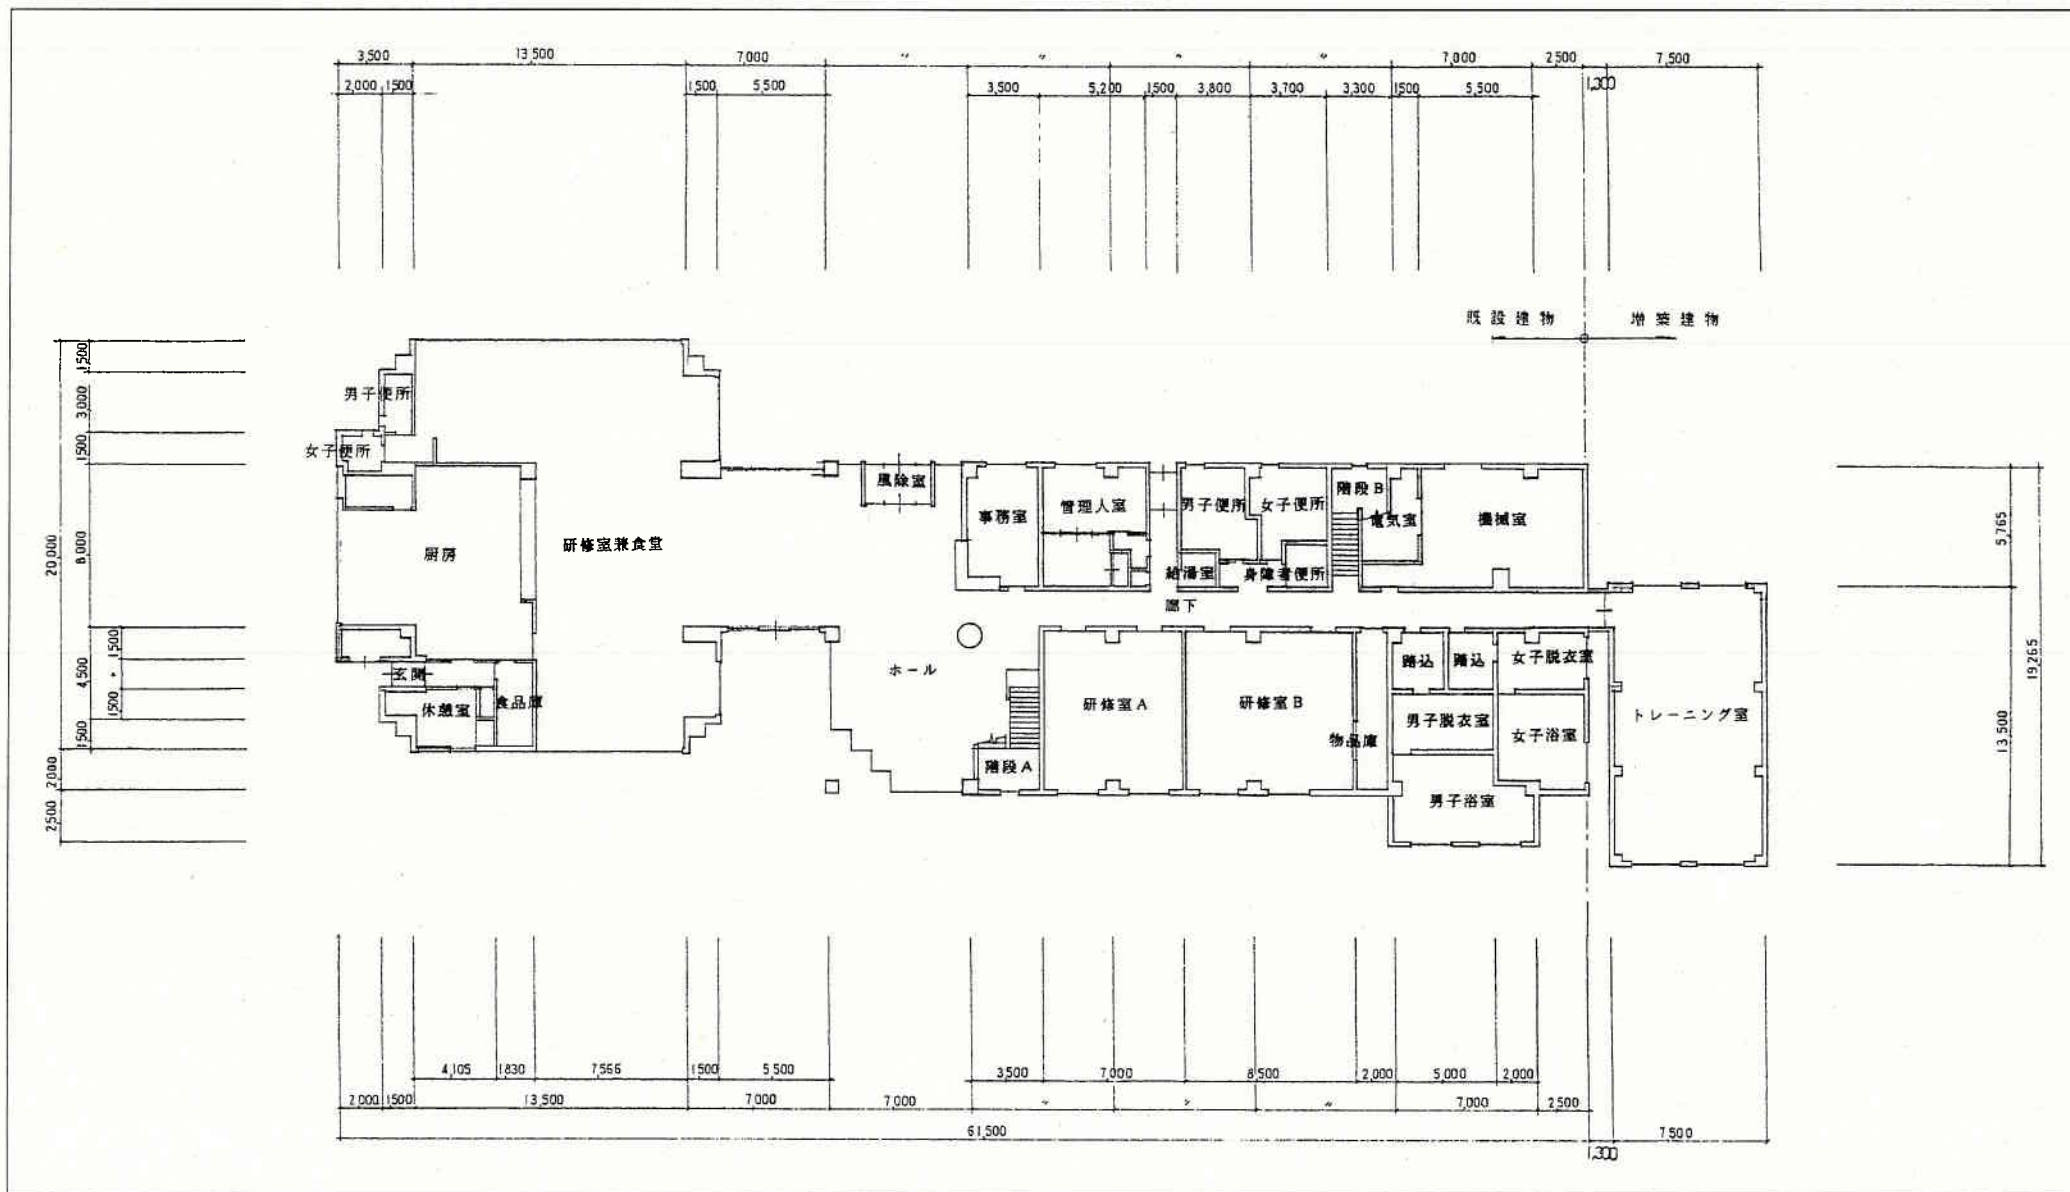

●帯広の森研修センター【2階平面図】

