●帯広の森第二アイスアリーナ 【 1階・2階平面図 】

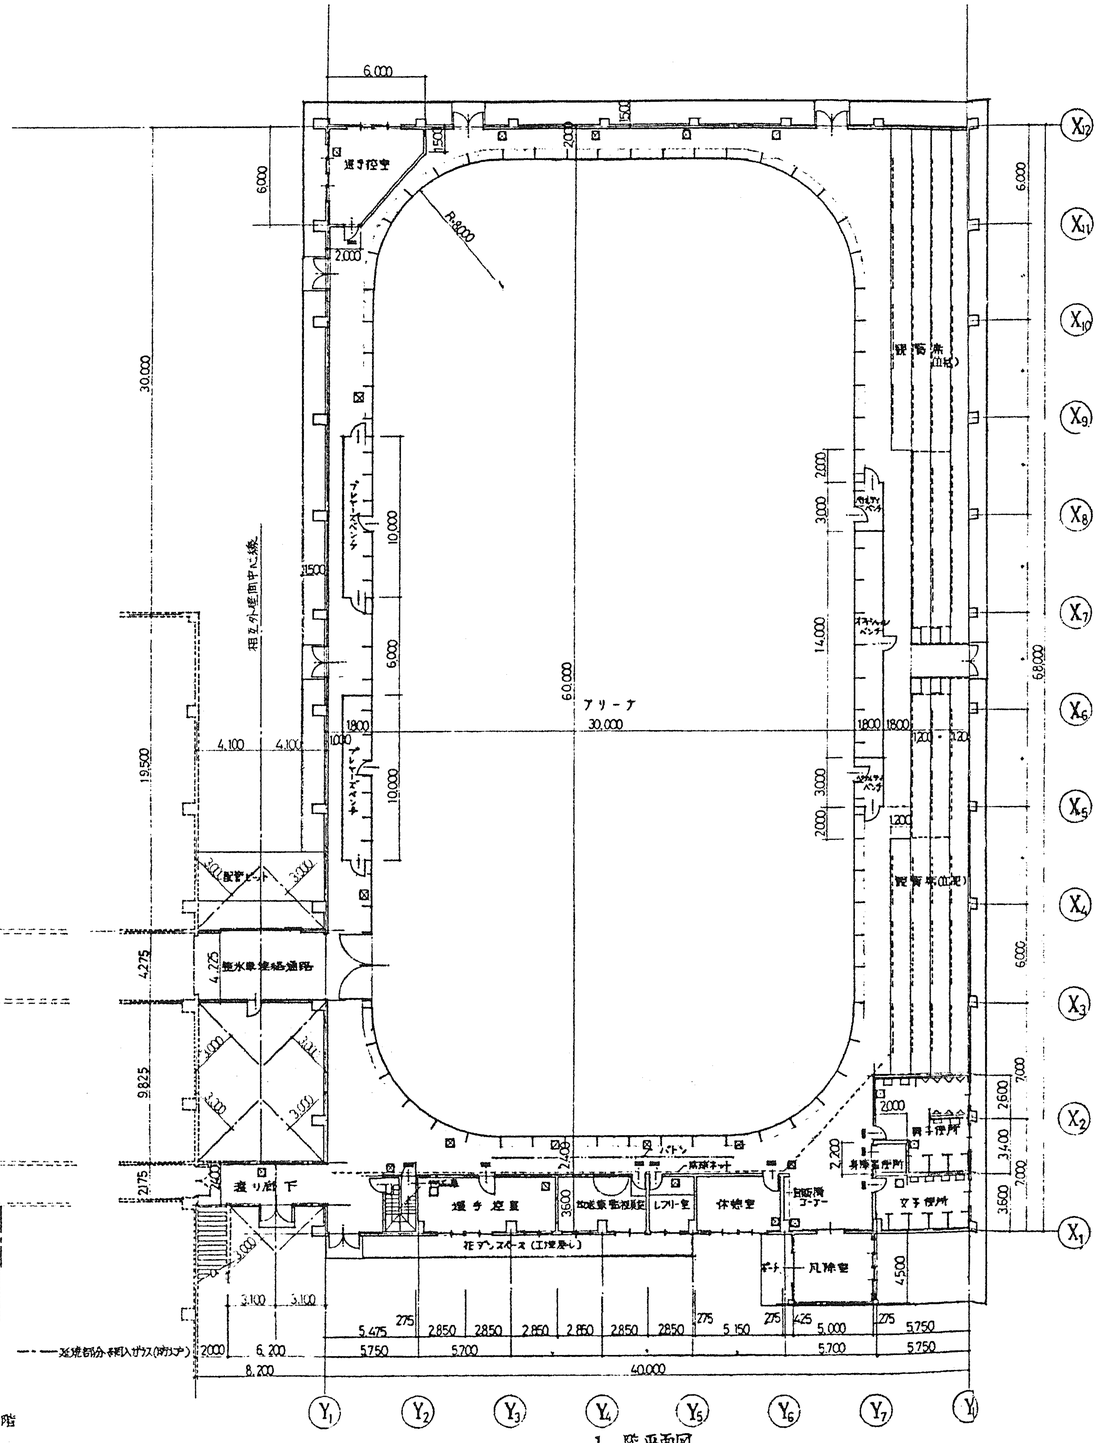
アリーナ
30,000
60,000
40,000
観客席(立見)
観客席(立見)
遊戯室
遊り廊下
相互外壁間中心線
給水管接続通路
配管ピット
ベンチ
床張ネット
ボール
ボール
ボール