


総括図

S=1:25,000

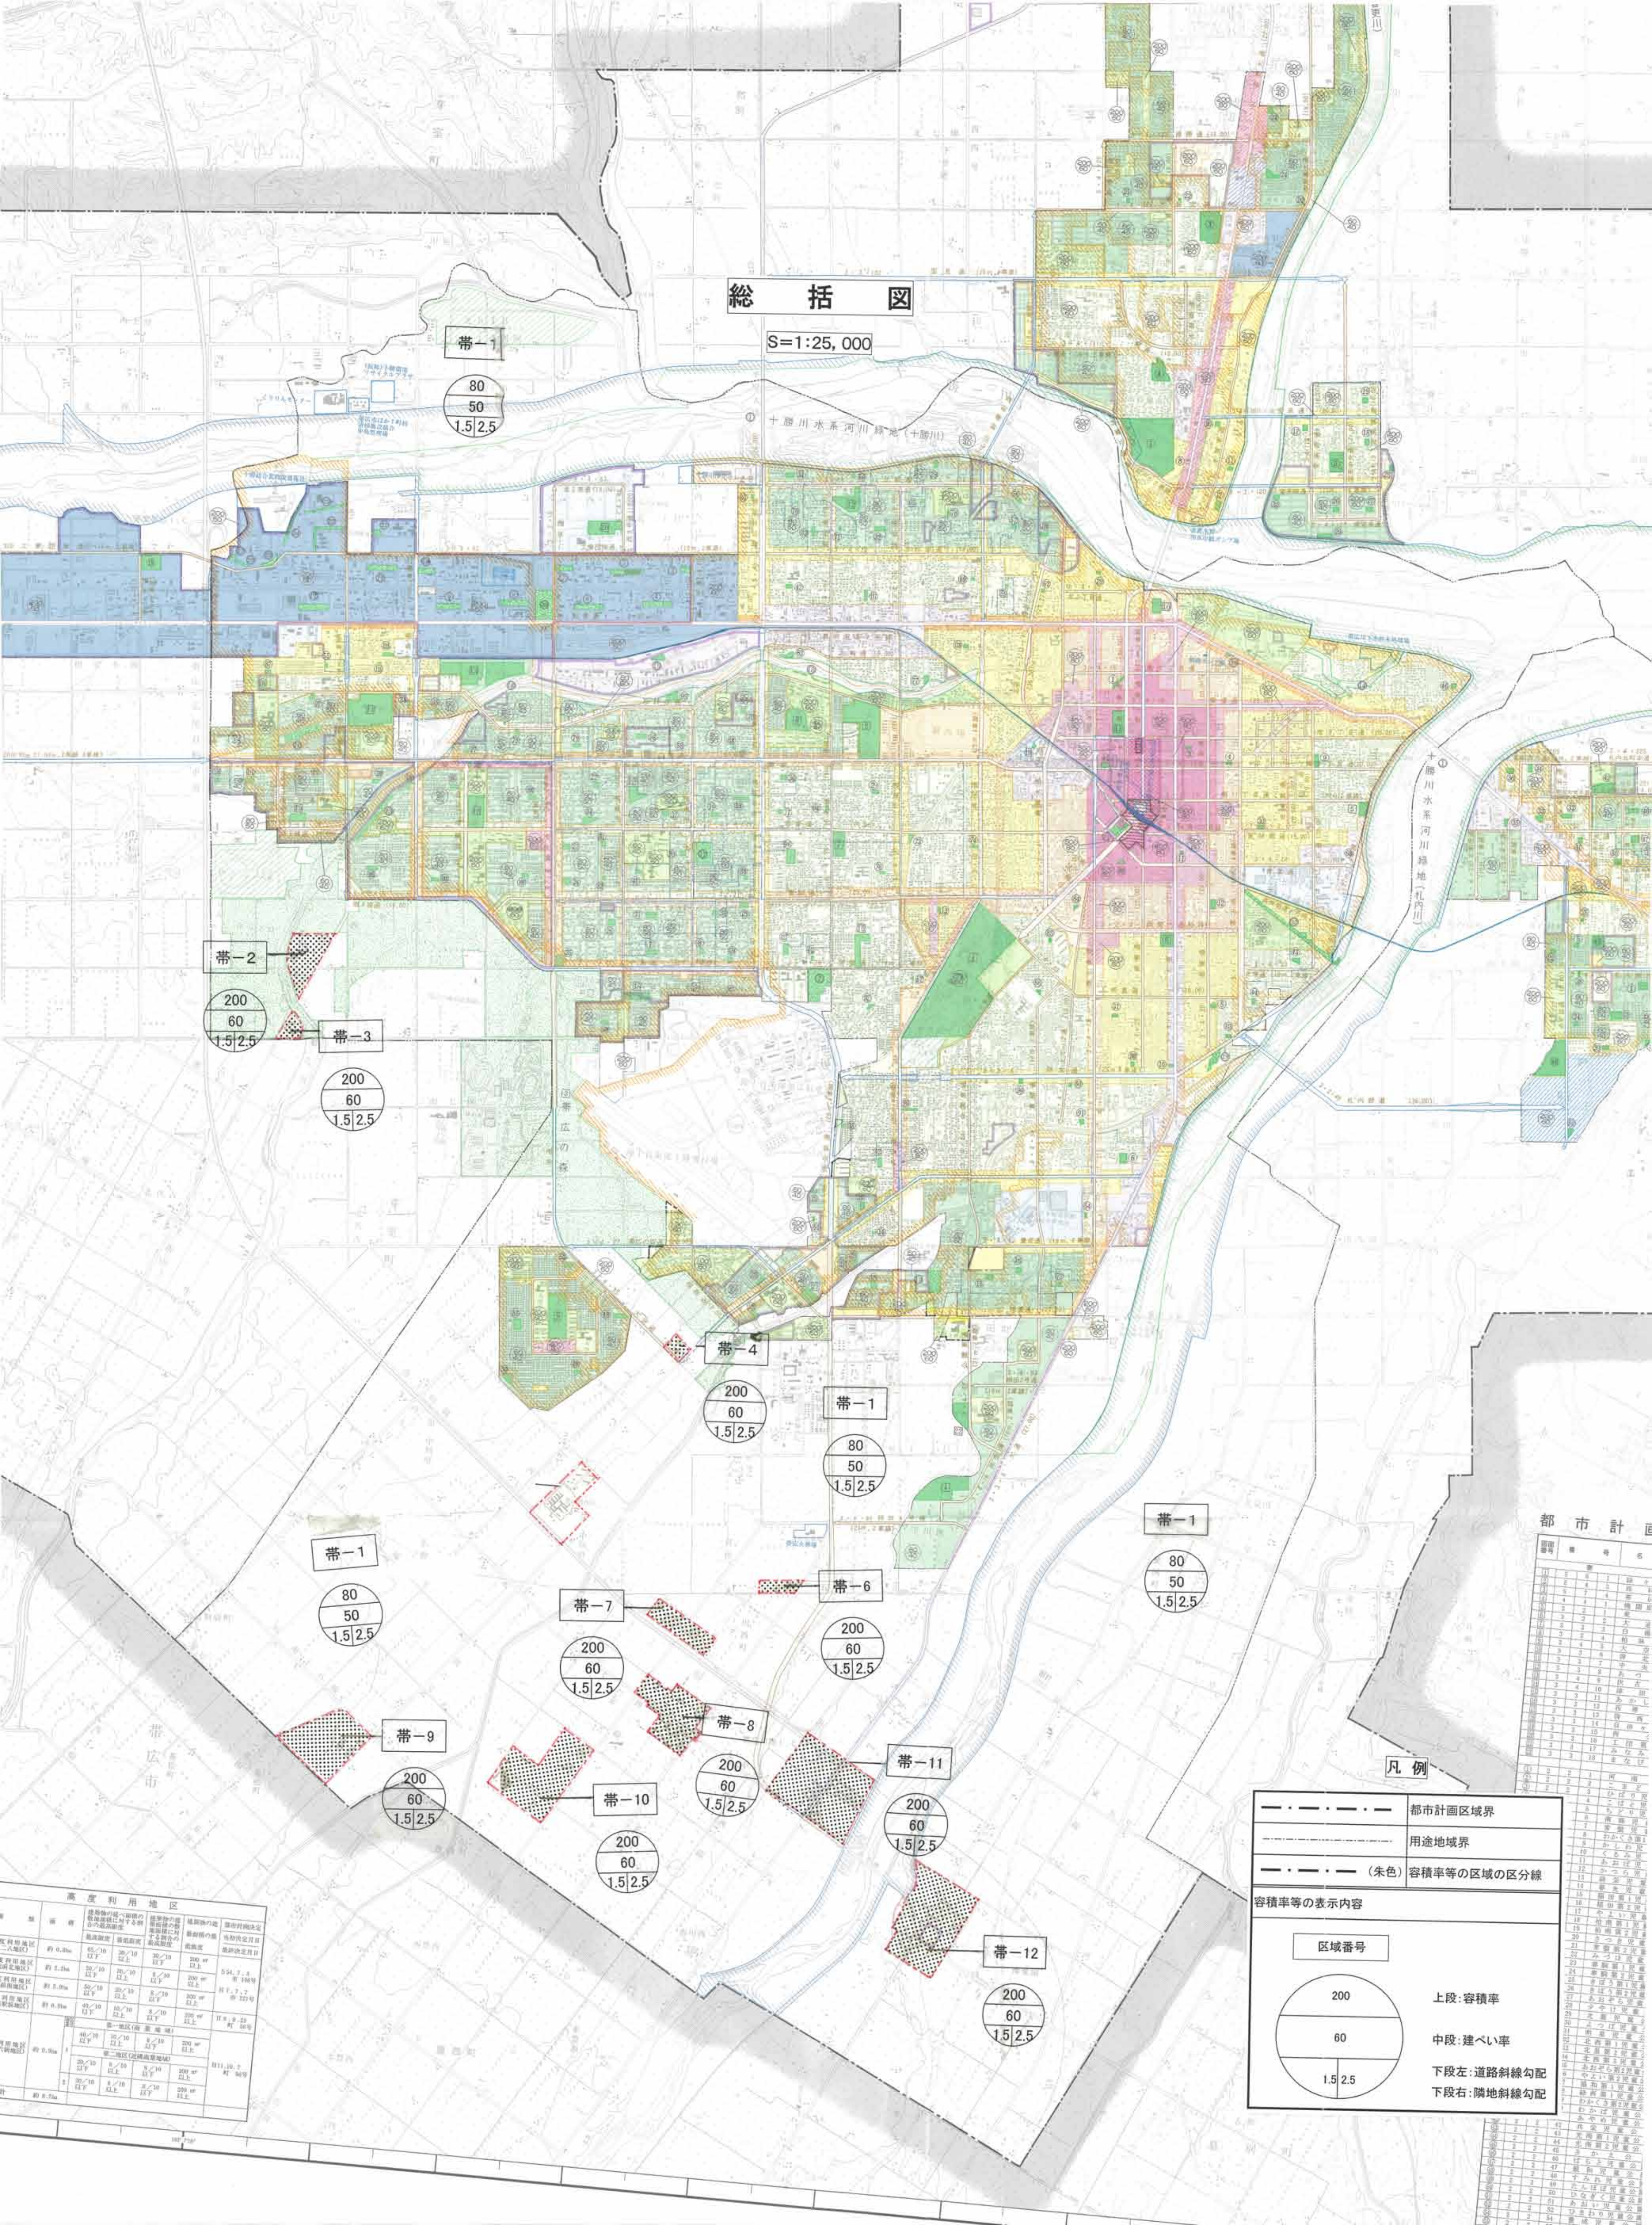

帯-1

80
50
1.5/2.5

帯-2

200
60
1.5/2.5

帯-3

200
60
1.5/2.5

帯-4

200
60
1.5/2.5

帯-1

80
50
1.5/2.5

帯-1

80
50
1.5/2.5

帯-1

80
50
1.5/2.5

帯-7

200
60
1.5/2.5

帯-6

200
60
1.5/2.5

帯-9

200
60
1.5/2.5

帯-8

200
60
1.5/2.5

帯-11

200
60
1.5/2.5

帯-10

200
60
1.5/2.5

帯-12

200
60
1.5/2.5

都市計画


凡例

--- (黒)	都市計画区域界
--- (赤)	用途地域界
--- (朱色)	容積率等の区域の区分線

容積率等の表示内容

区域番号	
200	上段:容積率
60	中段:建ぺい率
1.5/2.5	下段左:道路斜線勾配 下段右:隣地斜線勾配

高度利用地区

