


外 構

完成イメージ

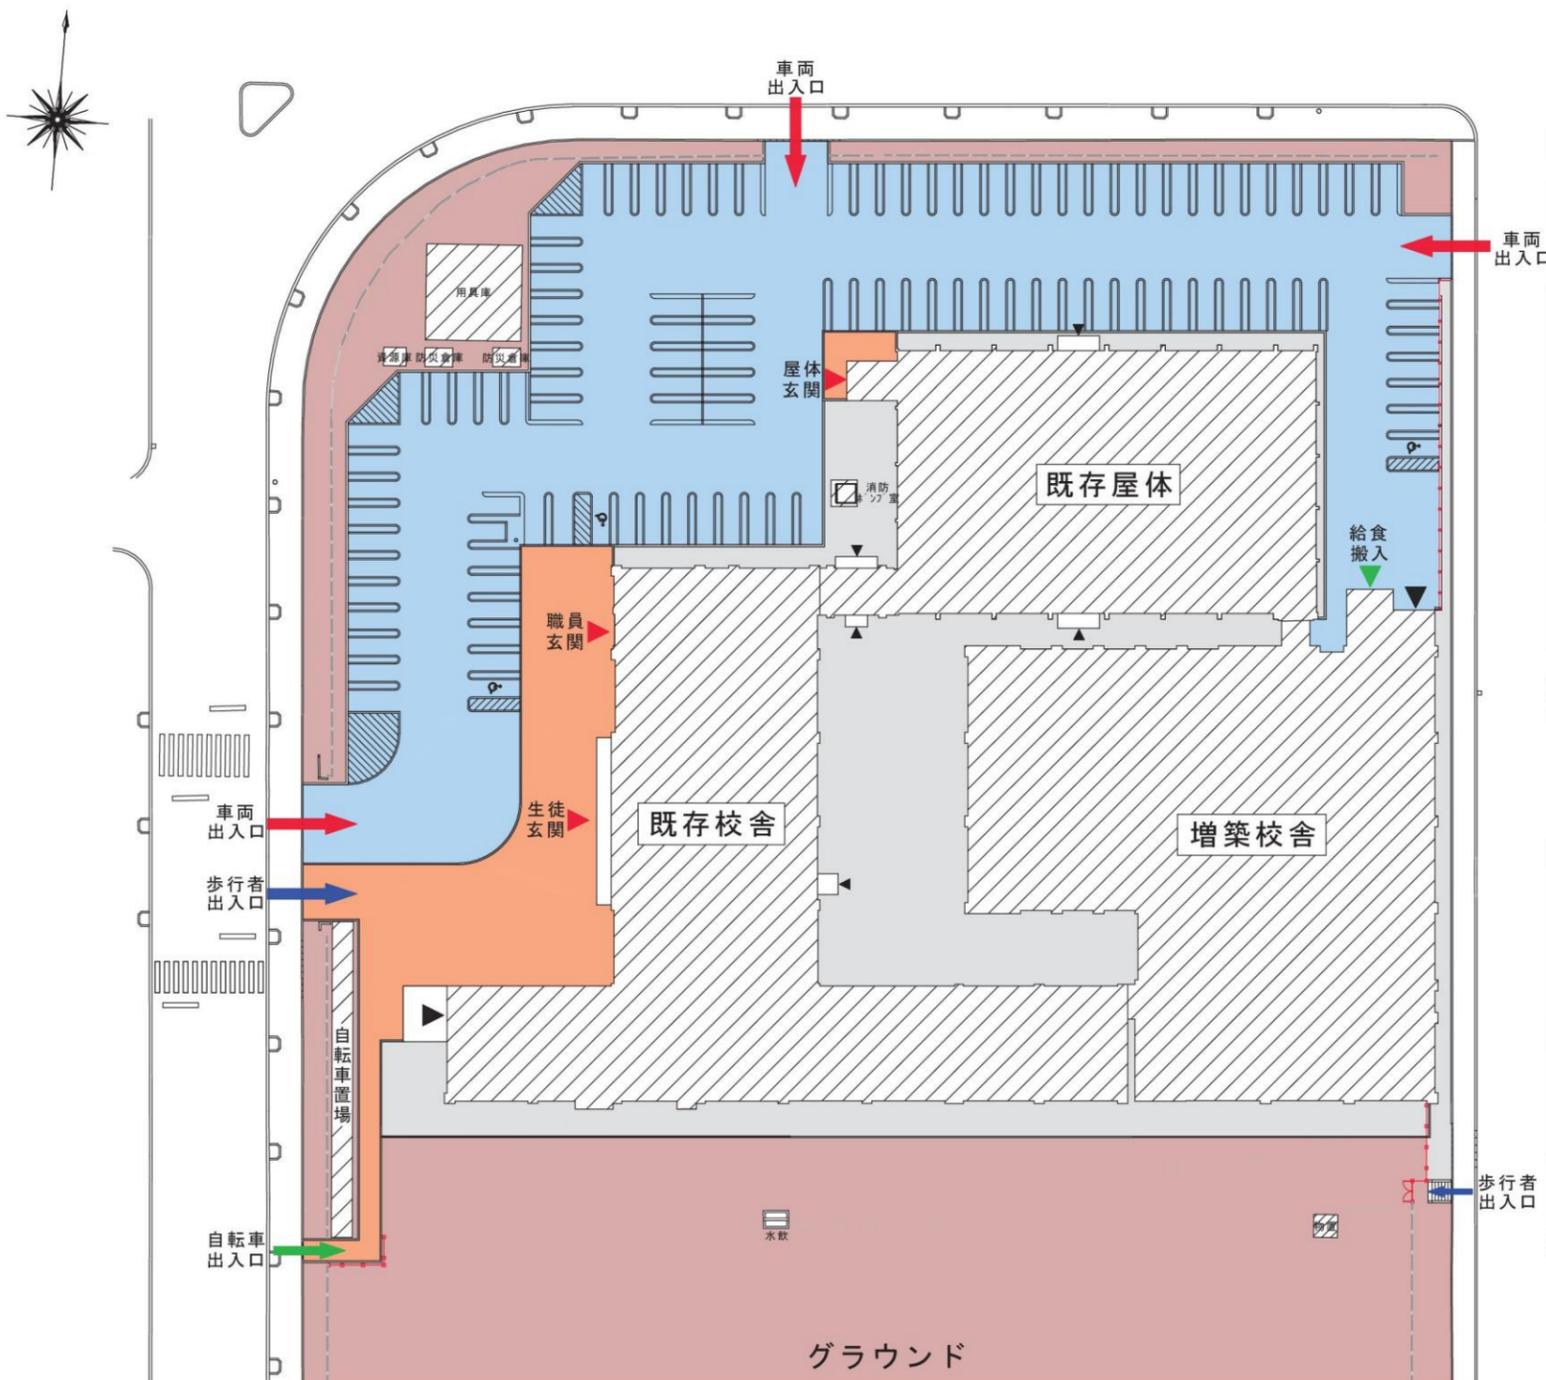


1 階



凡 例

| 区分 | 名称 |
|----|----------|
| | 窓 |
| | 壁 |
| | 移動間仕切 |
| | 出入口 (内部) |
| | 出入口 (外部) |

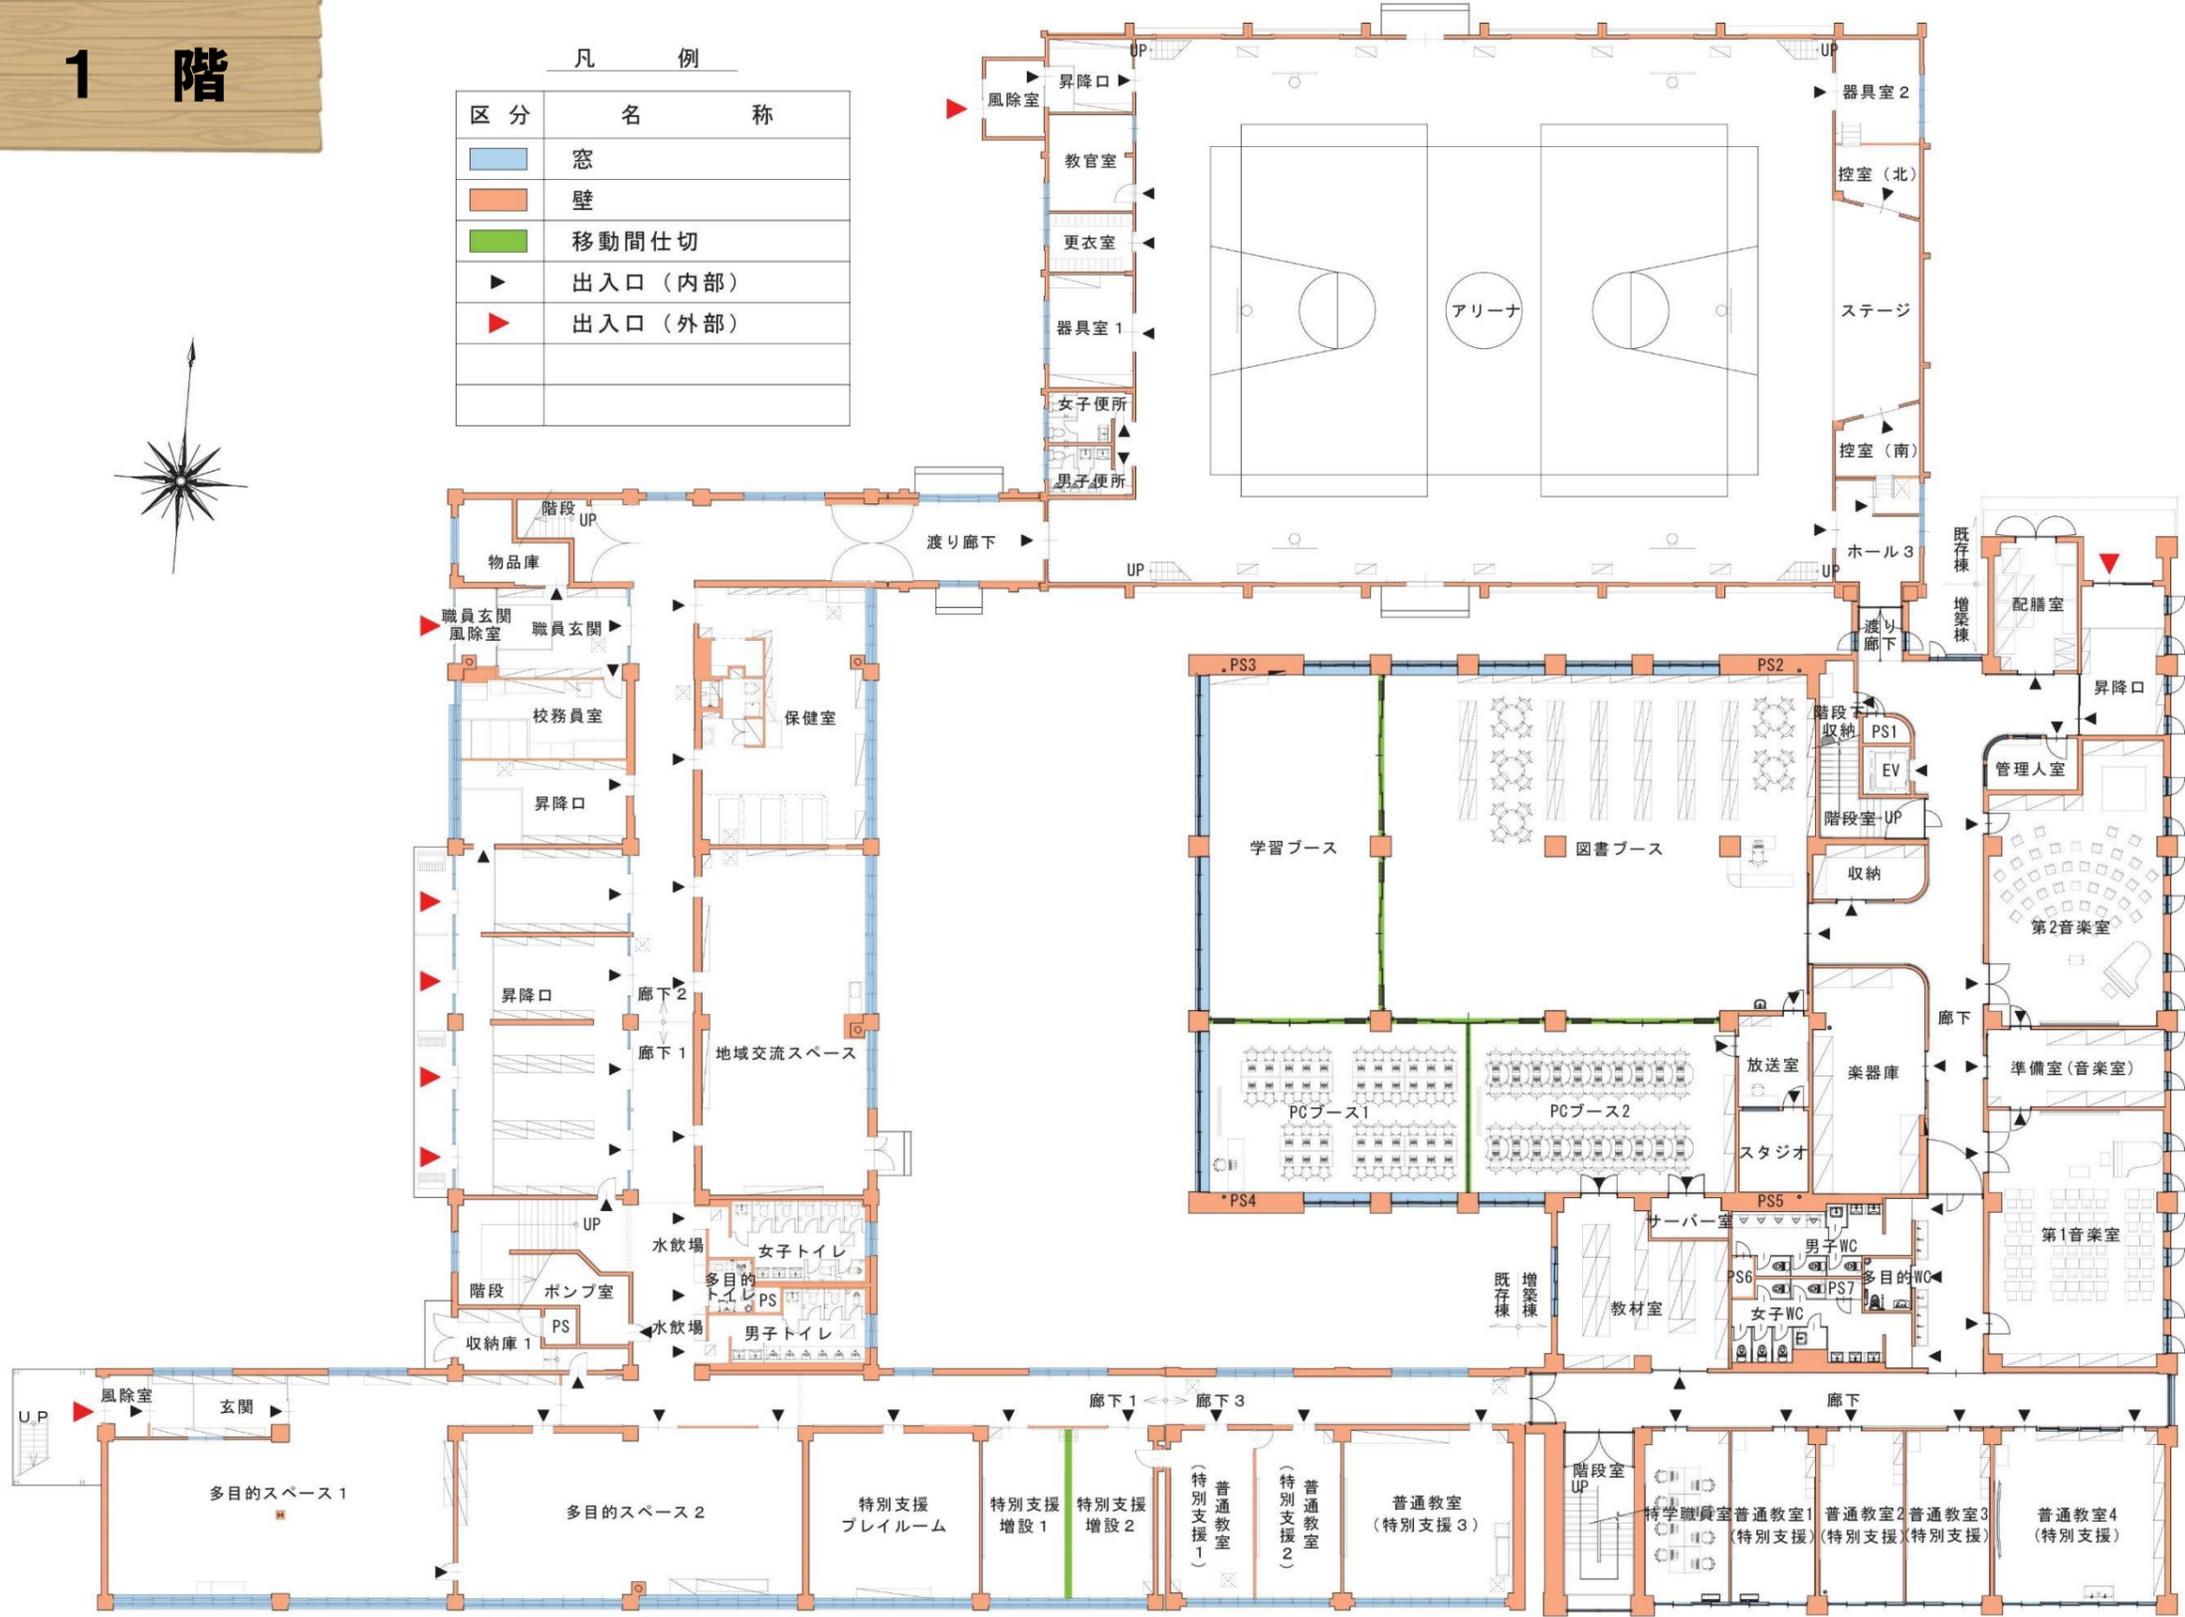


2 階



凡 例

| 区分 | 名称 |
|----|---------|
| | 窓 |
| | 壁 |
| | 移動間仕切 |
| | 出入口（内部） |
| | |
| | |

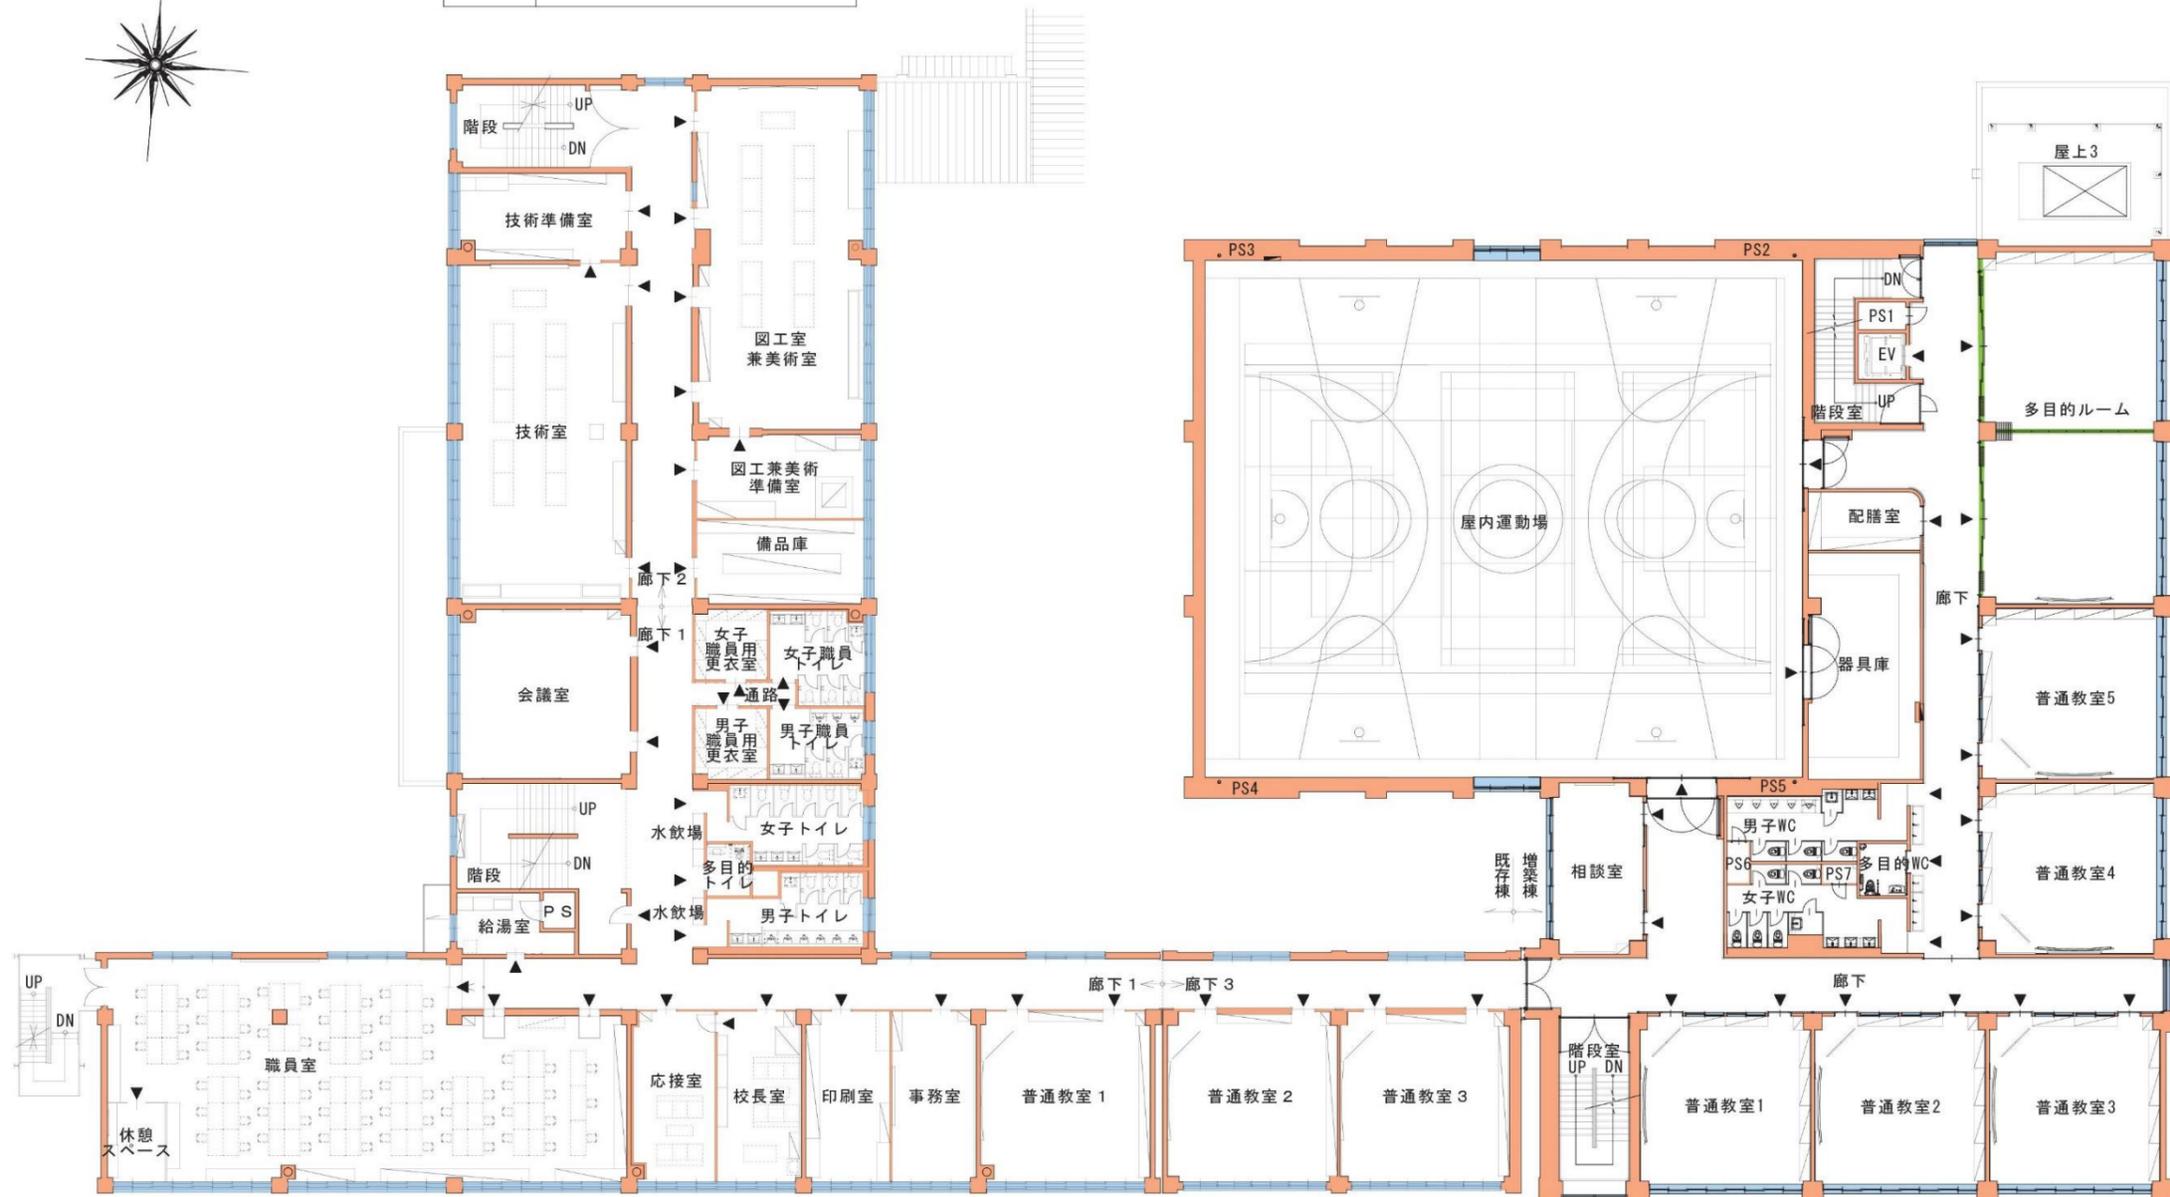

3 階



凡 例

| 区 分 | 名 称 |
|--|---------|
| | 窓 |
| | 壁 |
| | 移動間仕切 |
| | 出入口（内部） |
| | |
| | |

