


# 帯広市立大空学園義務教育学校




令和 3年 9月 24日	増築棟工事完了
令和 3年 9月 27日	増築棟供用開始

# 1階 平面図

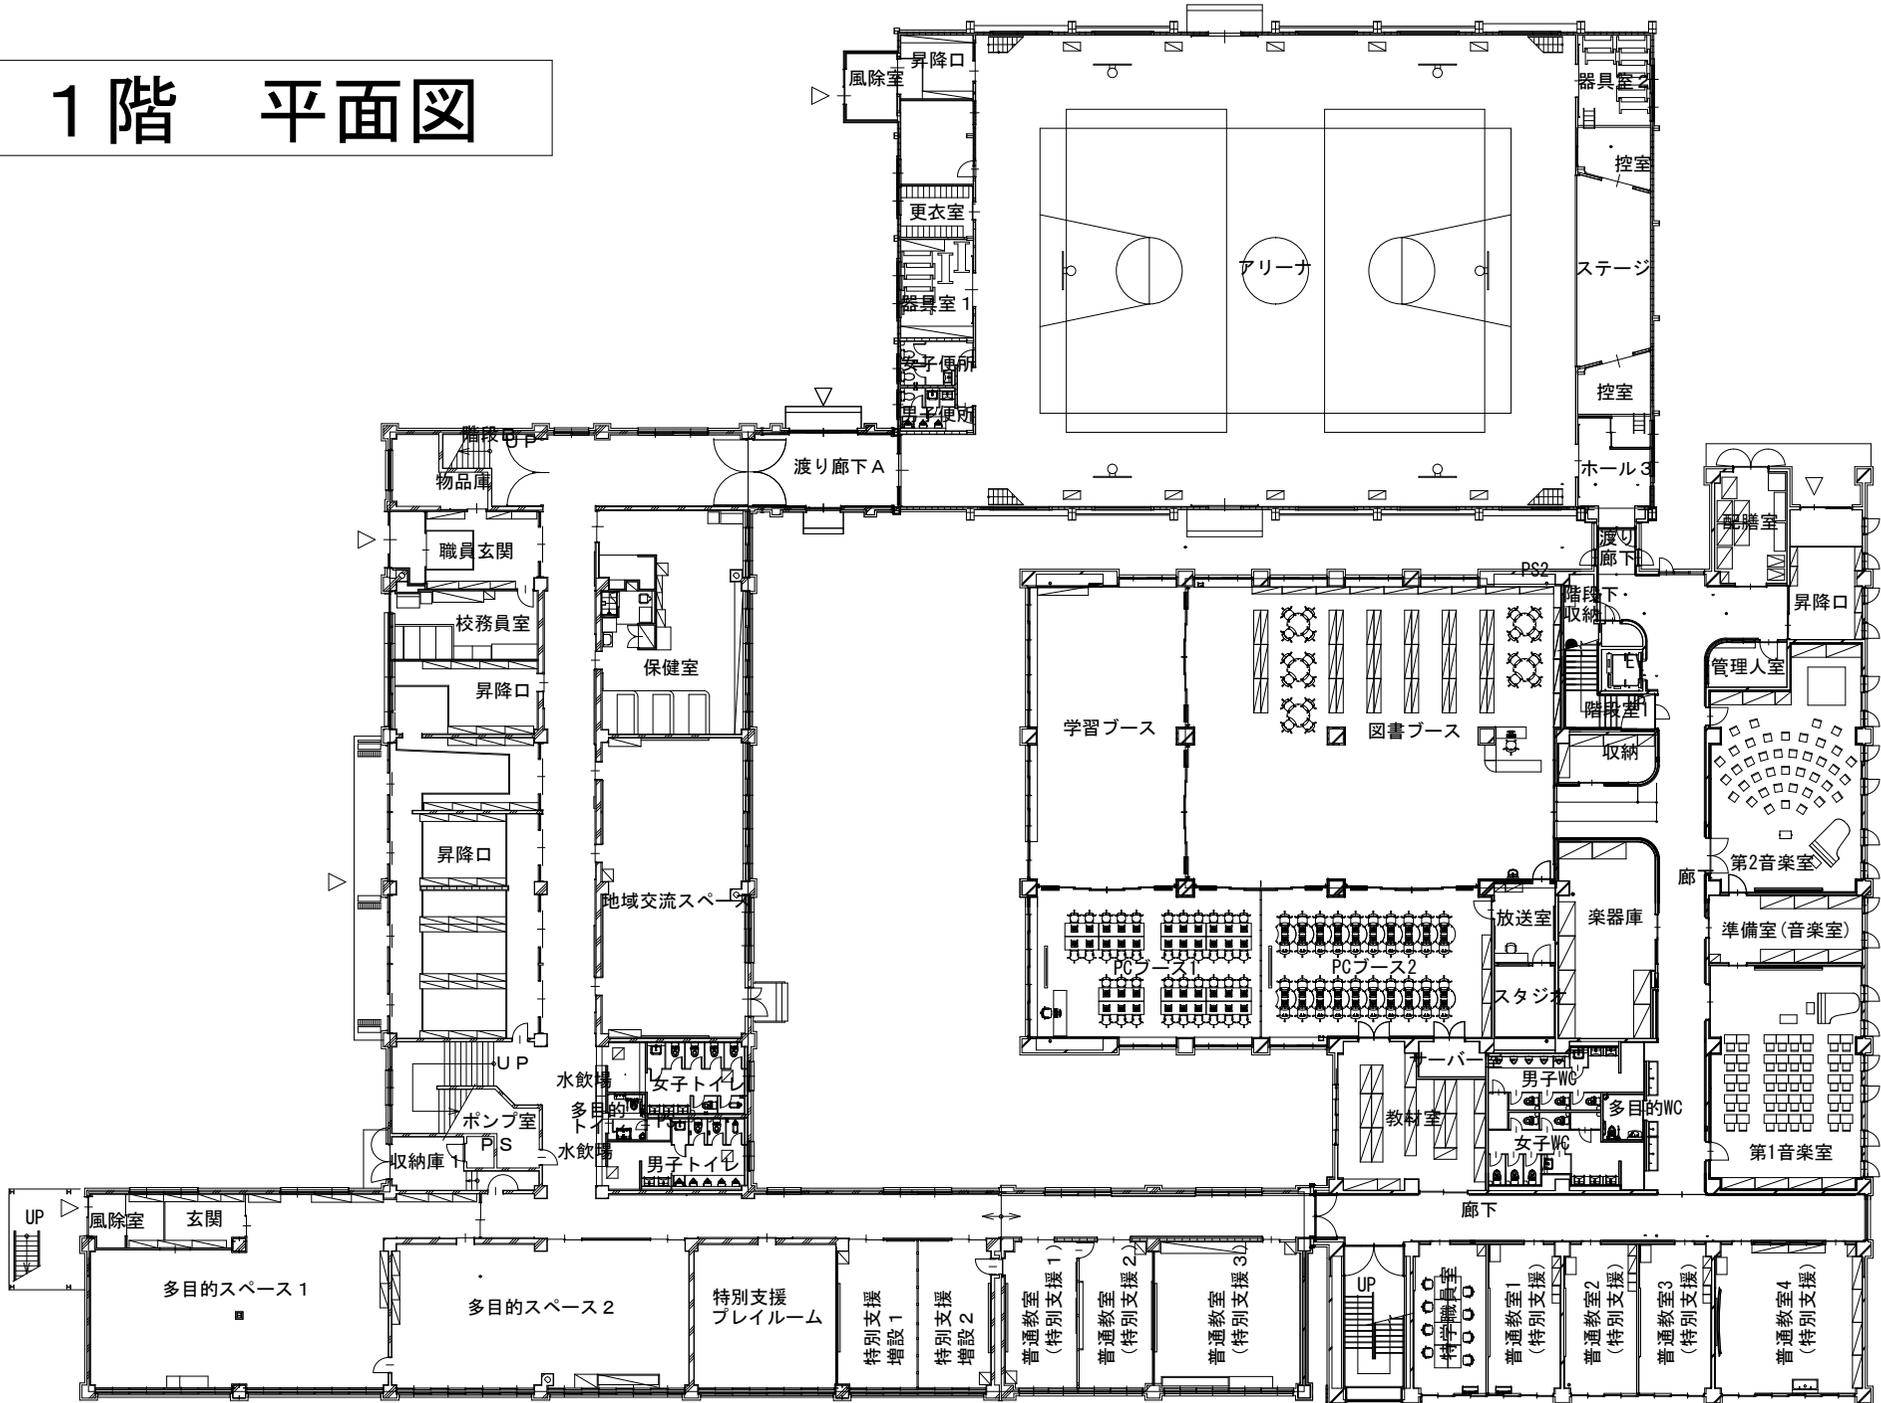

# 2階 平面図

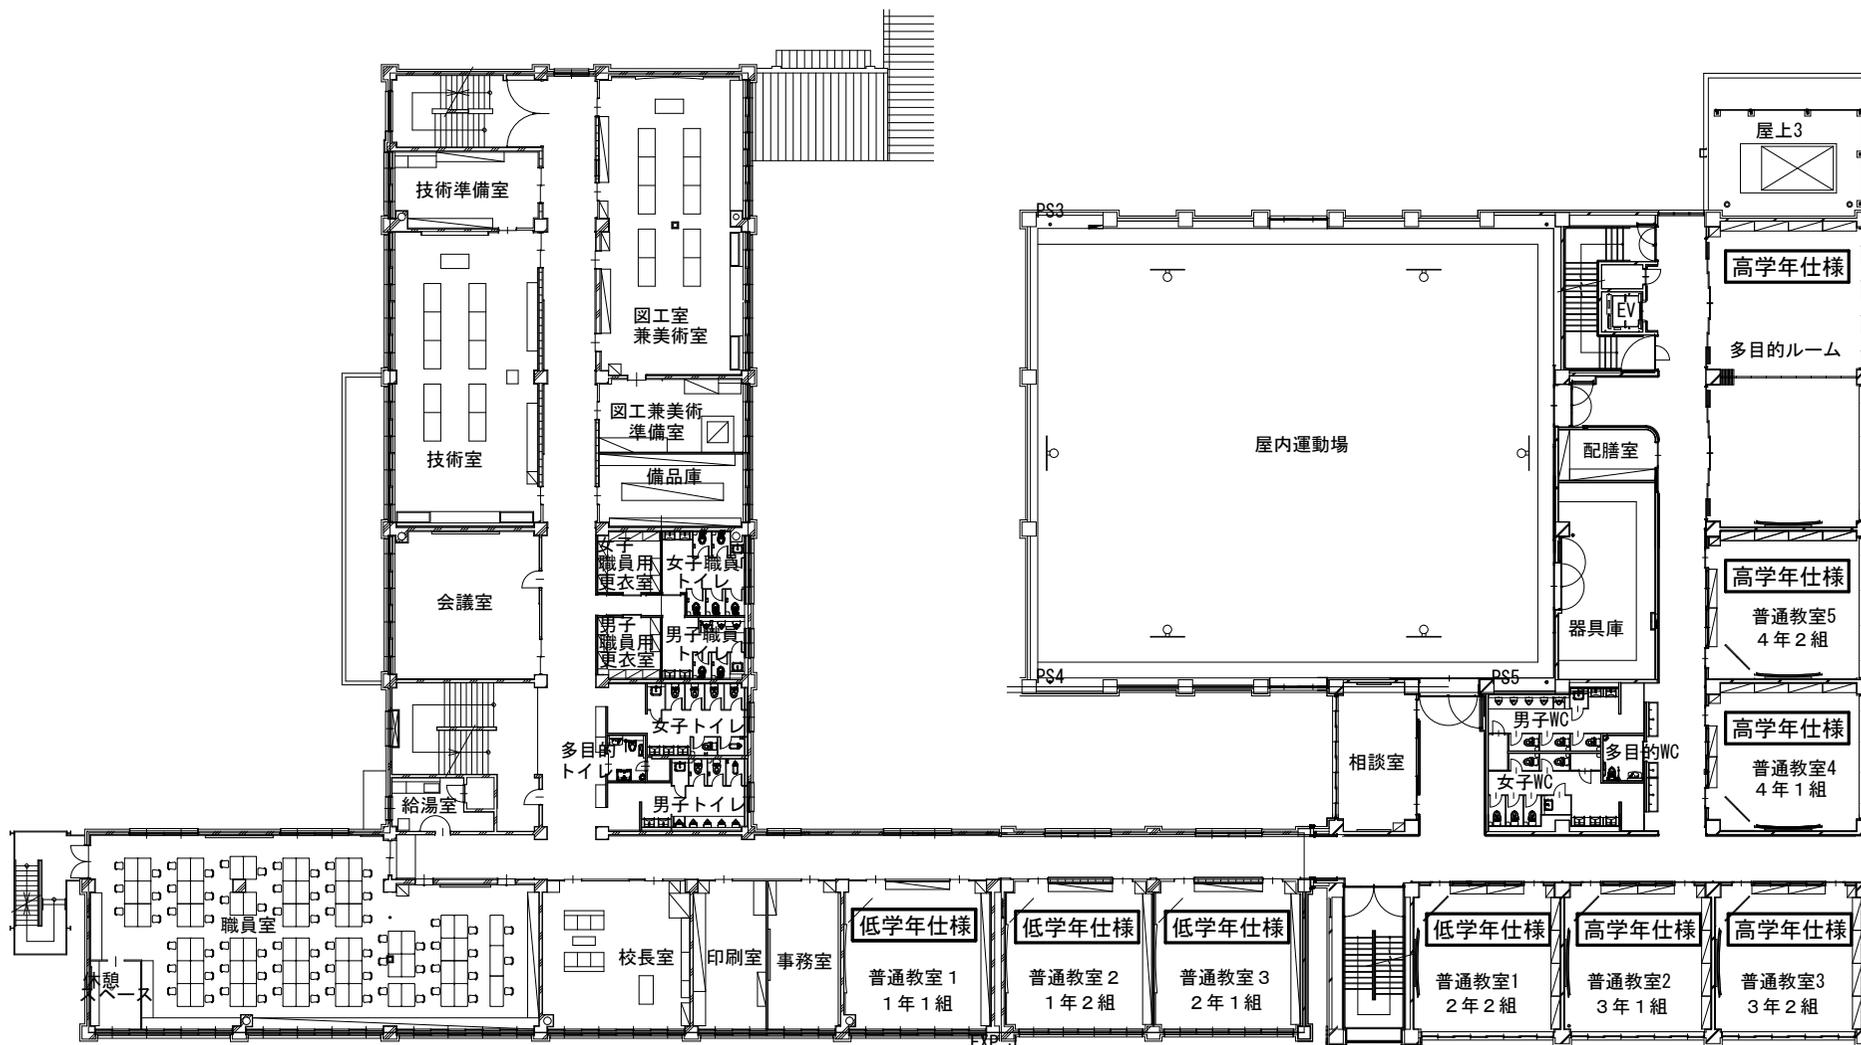

# 3階 平面図

