
バスターミナルおびくる　自動販売機設置場所


・自動販売機

幅　110cm、奥行　85cm、高さ　185cm

・回収ボックス

幅　60cm、奥行　55cm、高さ　100cm

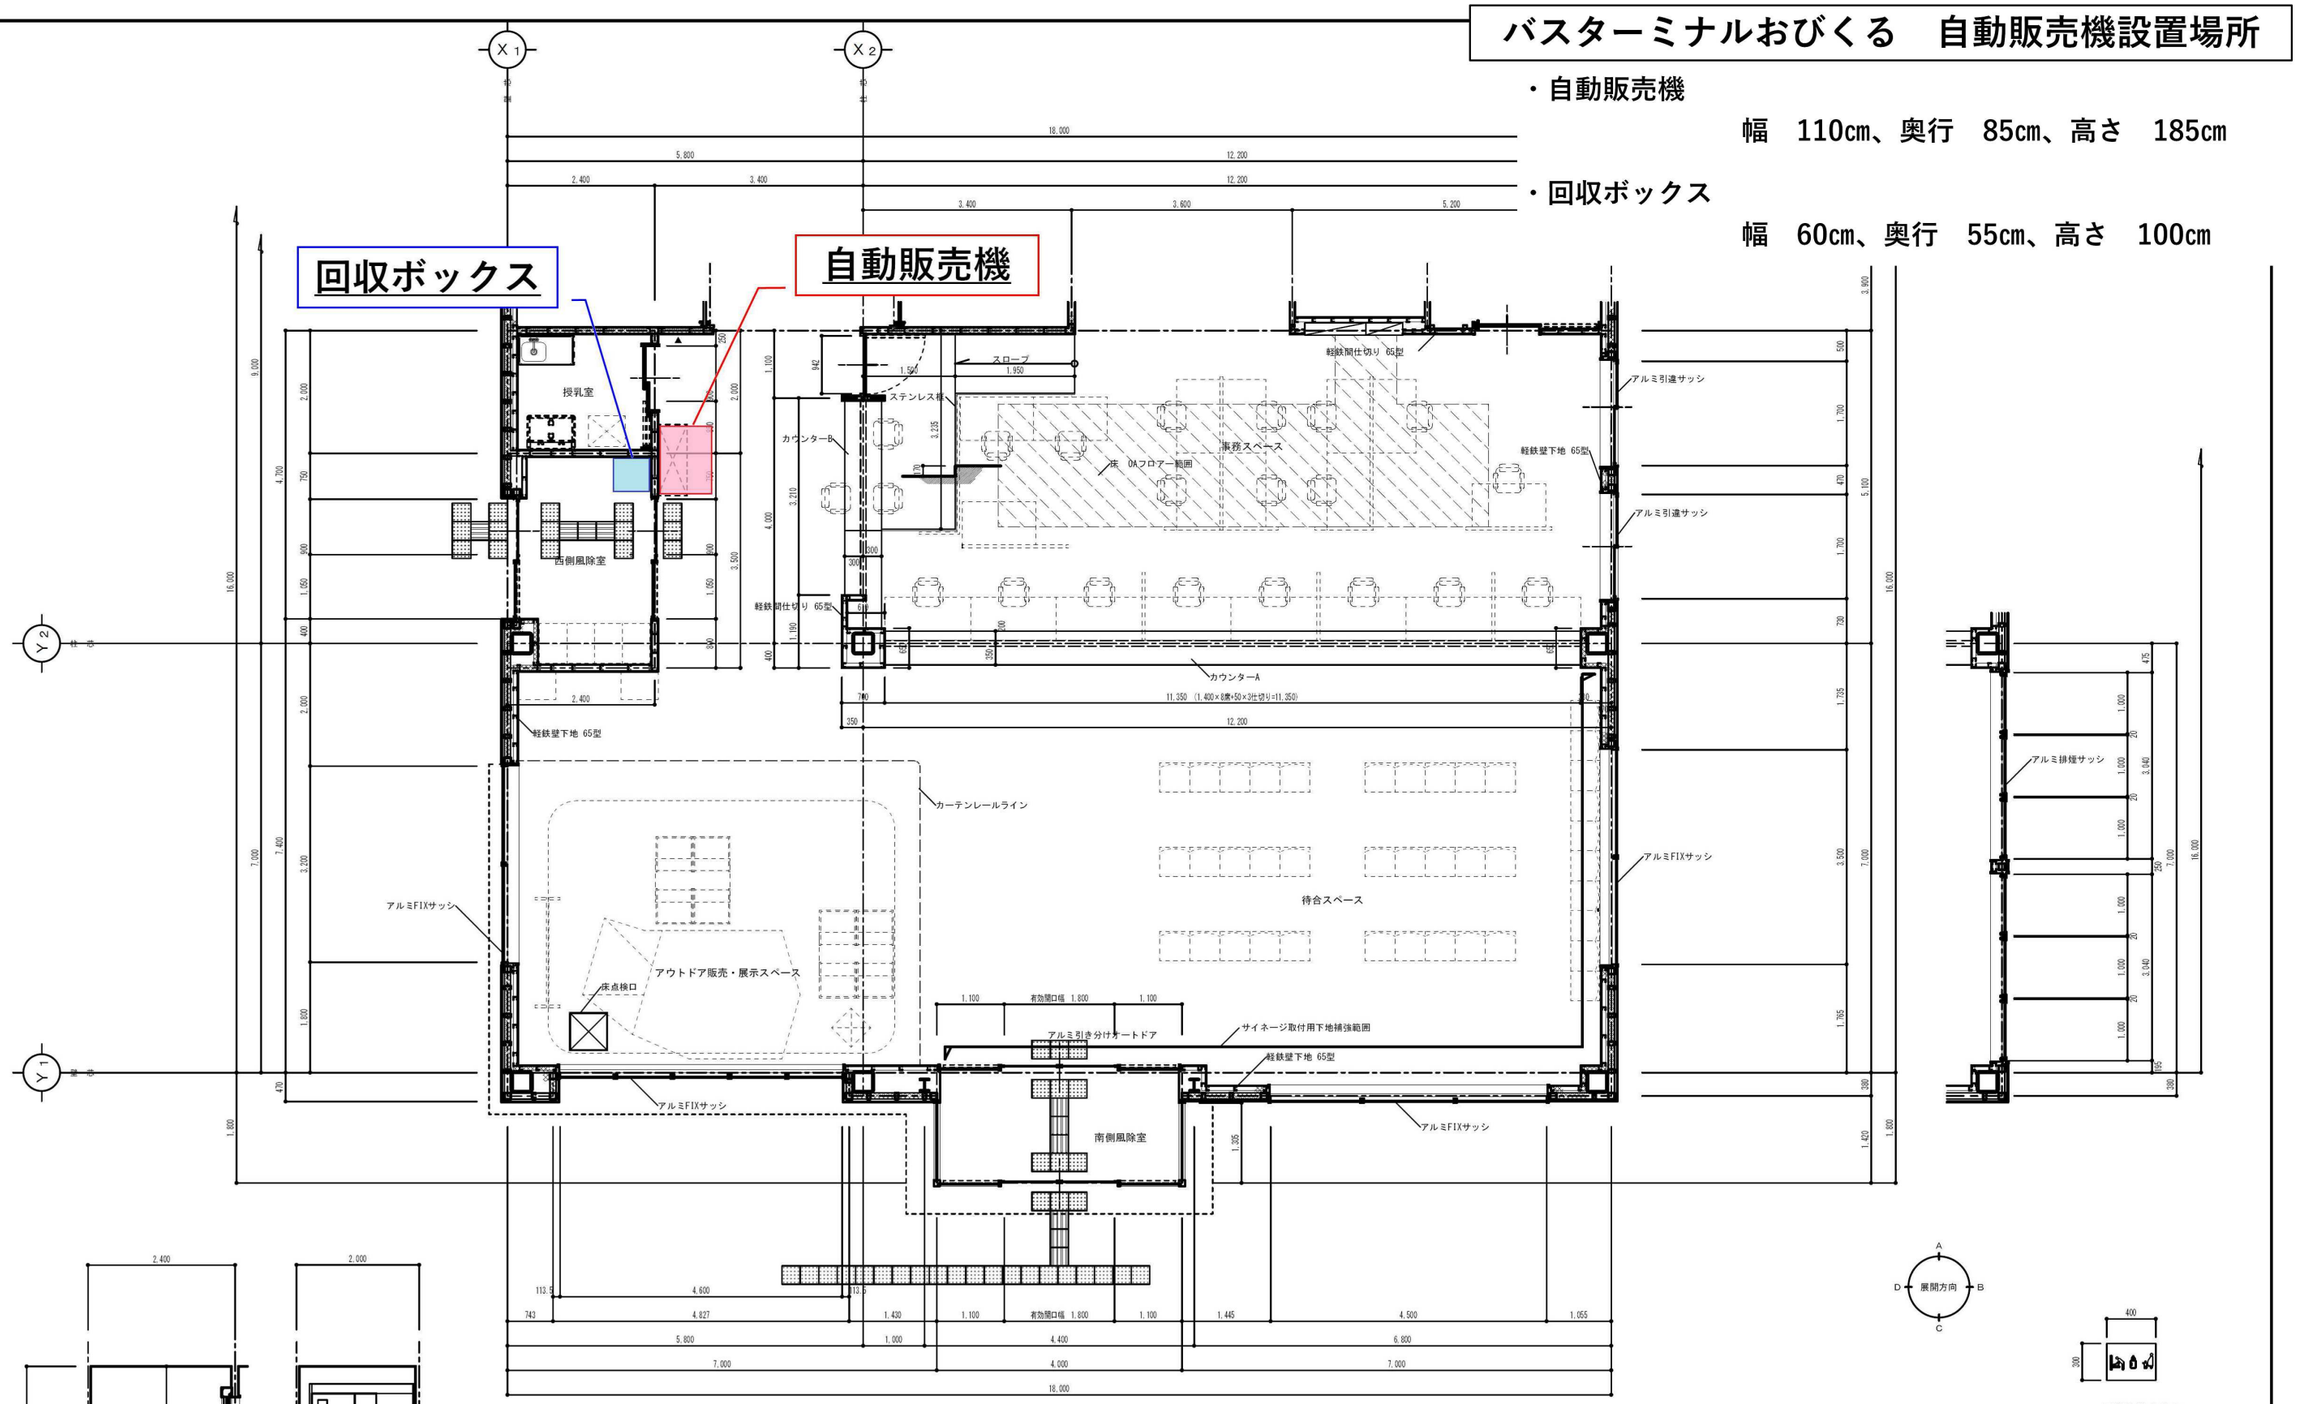

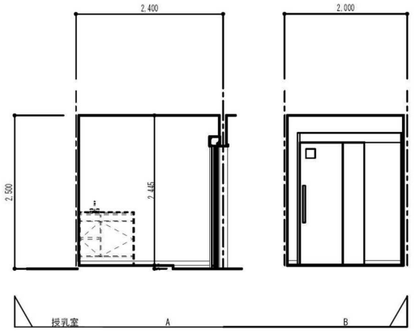

面付型ピクトサイン
授乳室
取付部：プレート：アクリルァ3mm
ピクト：シート貼り

特記事項	工事名	（仮称）公共交通・観光活性化拠点施設整備
▲ピクトサイン		建築主体　工事設計図
	図名	平面詳細図　1
	番号	A — 13
	縮尺	A1：1/50　A3：1/100
	設計日付	29 年 6 月 5 日

一級建築士事務所（十）登録第１３６号
一級建築士第１５８６７１号　森　義　孝

株式会社 森 建築設計室
帯広市緑ヶ丘東通東４０番地
TEL (0155)-22-1102