


駐車ます設置参考図

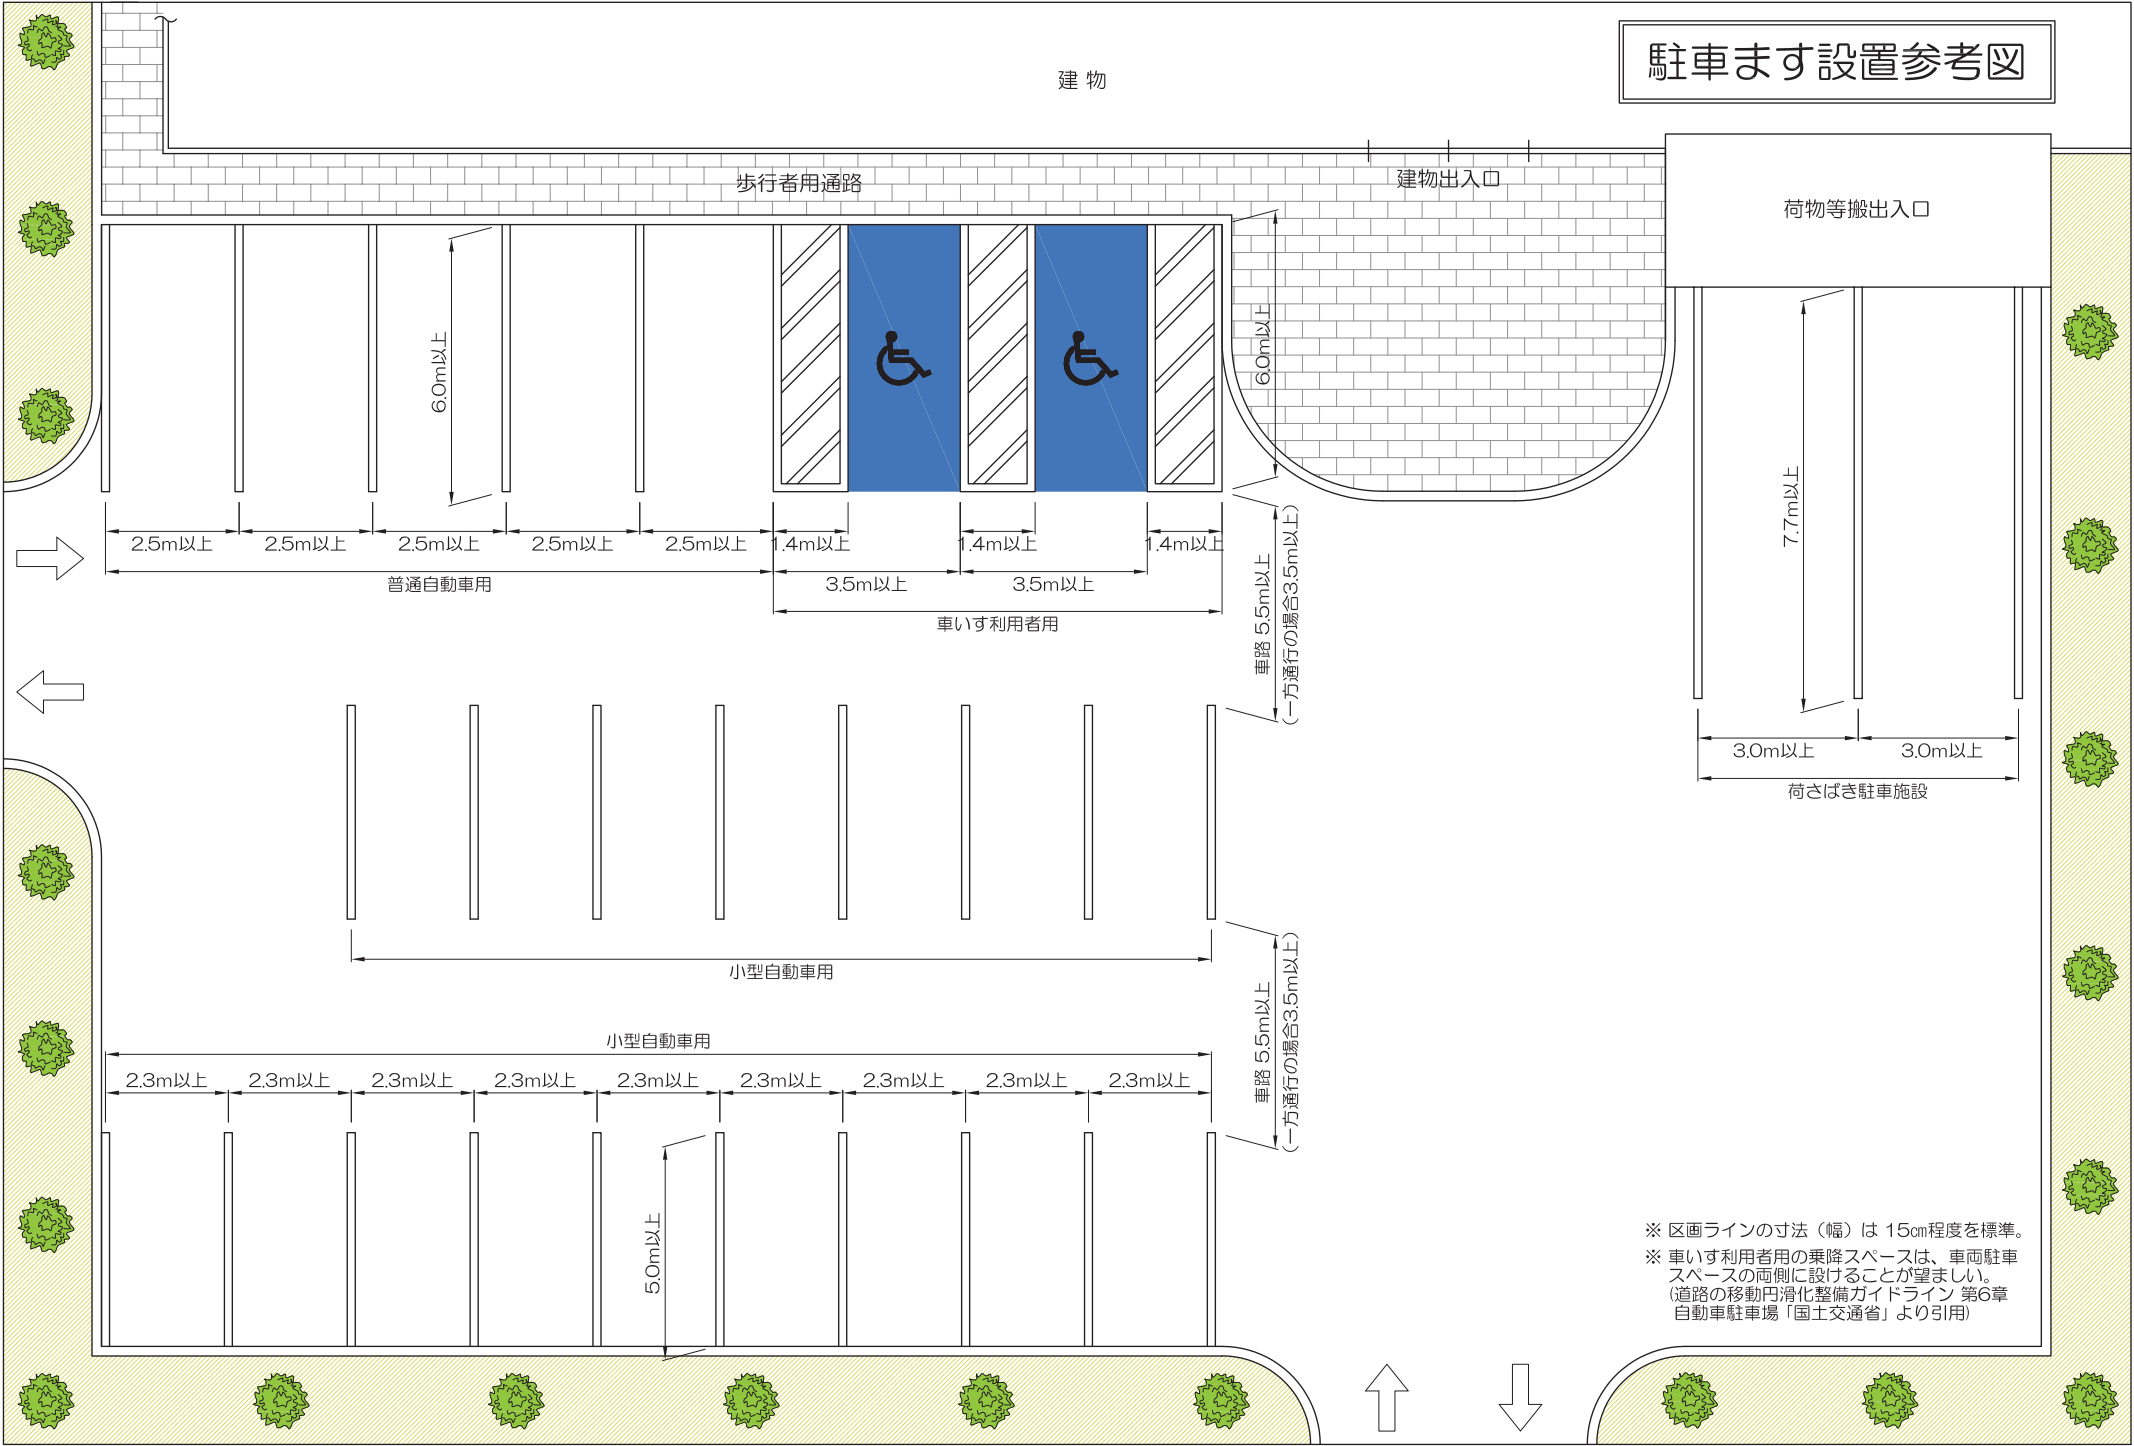

※ 区画ラインの寸法（幅）は 15cm程度を標準。
 ※ 車いす利用者用の乗降スペースは、車両駐車スペースの両側に設けることが望ましい。
 (道路の移動円滑化整備ガイドライン 第6章 自動車駐車場「国土交通省」より引用)