


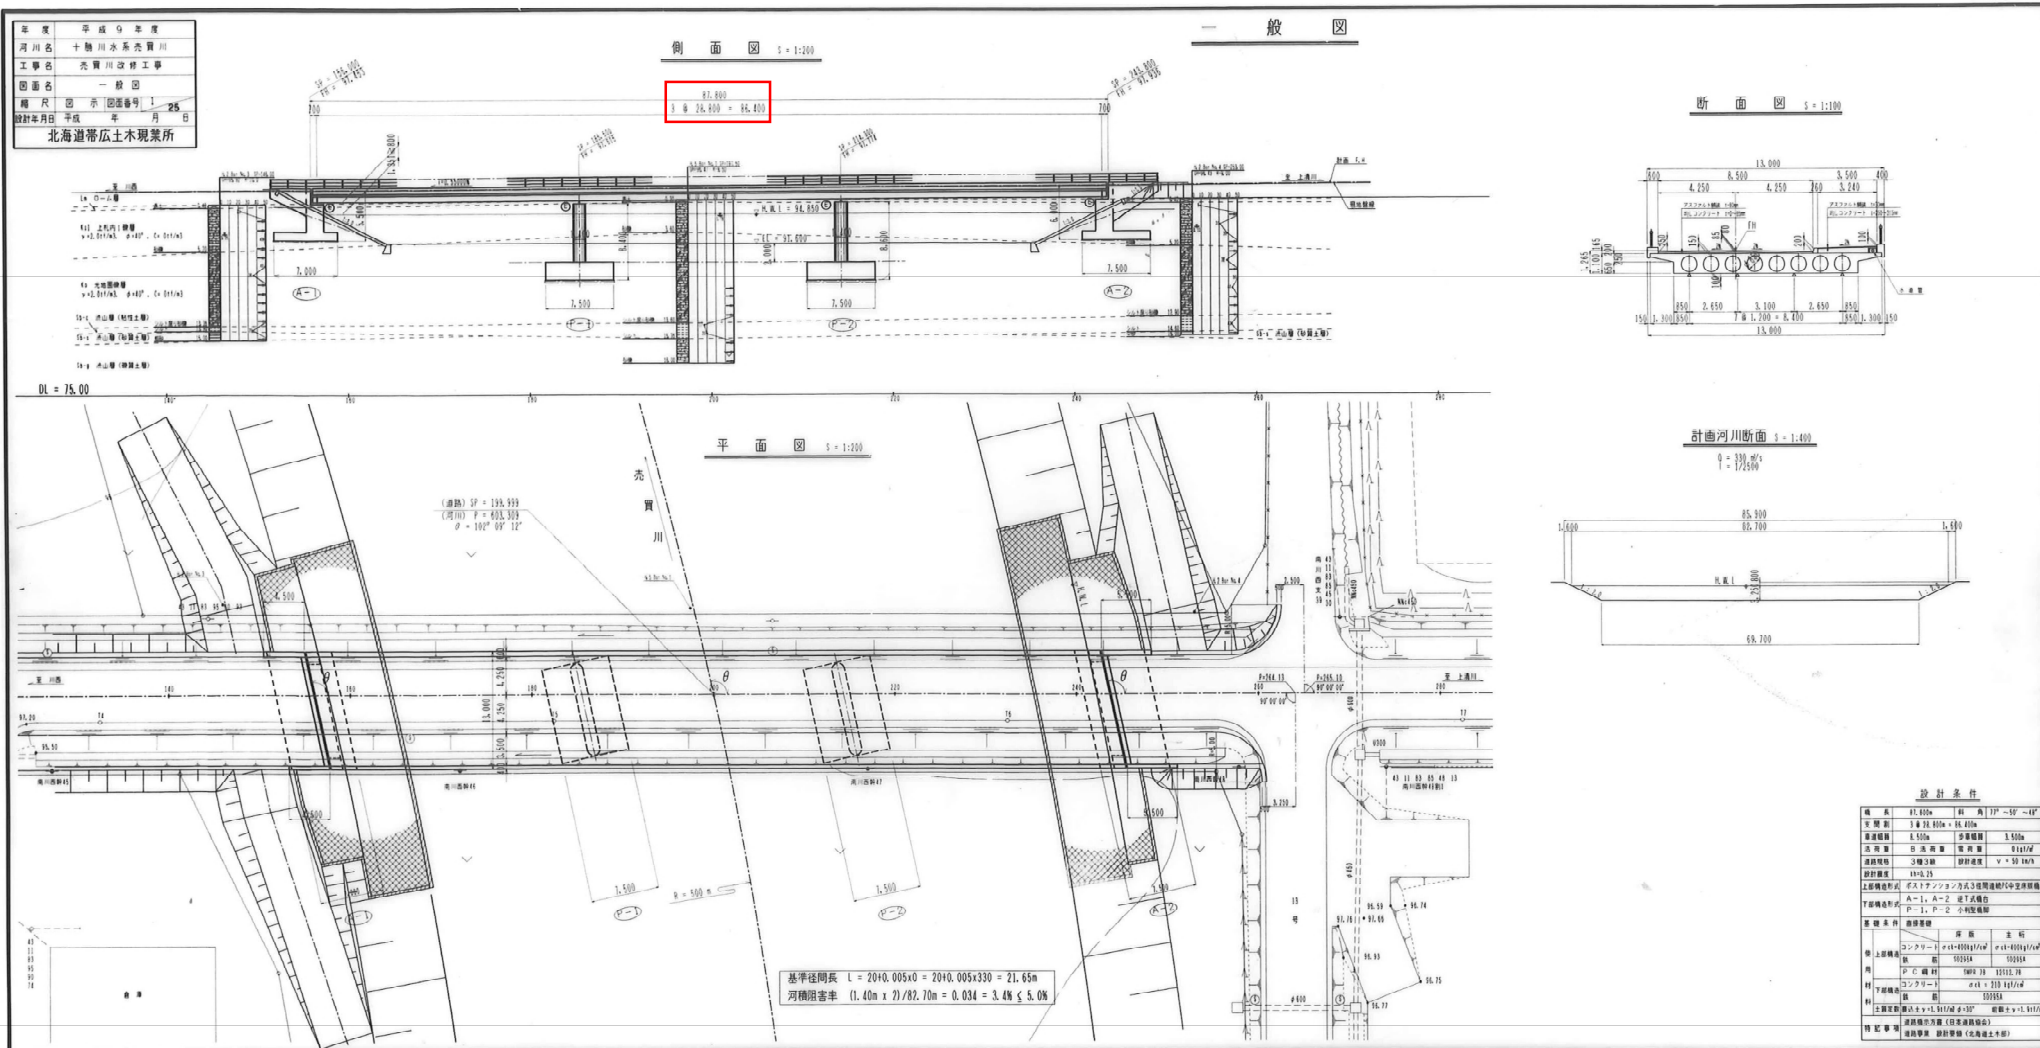





7157豊水基線橋
桁下 5.10m(実測)

No.1 橋梁工一般図


側面図
S=1/150

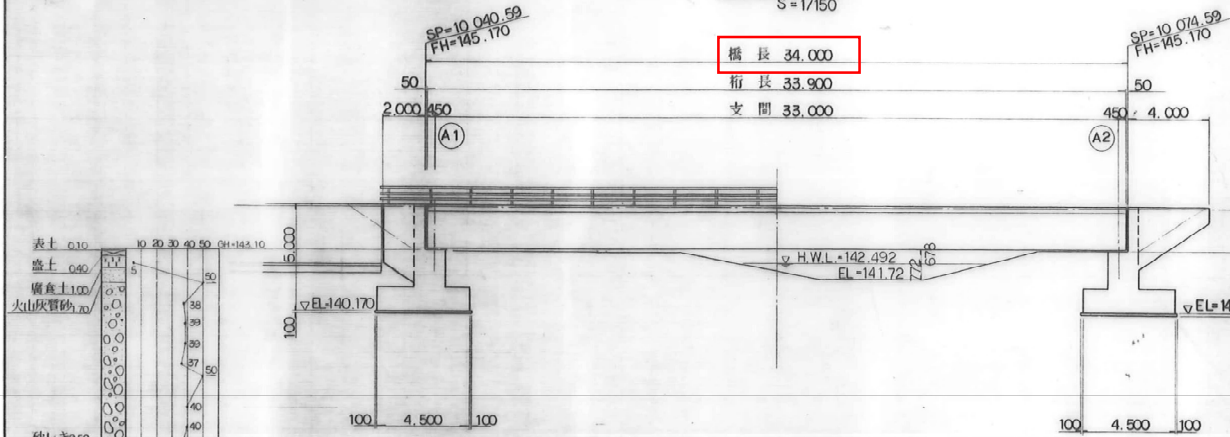

断面図
S=1/50

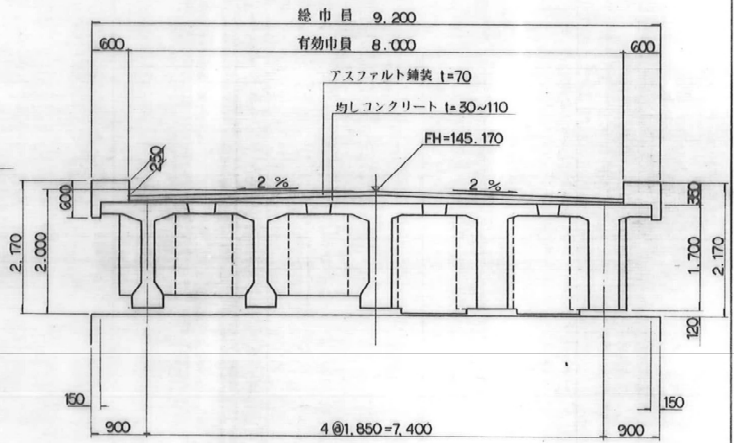

平面図
S=1/150

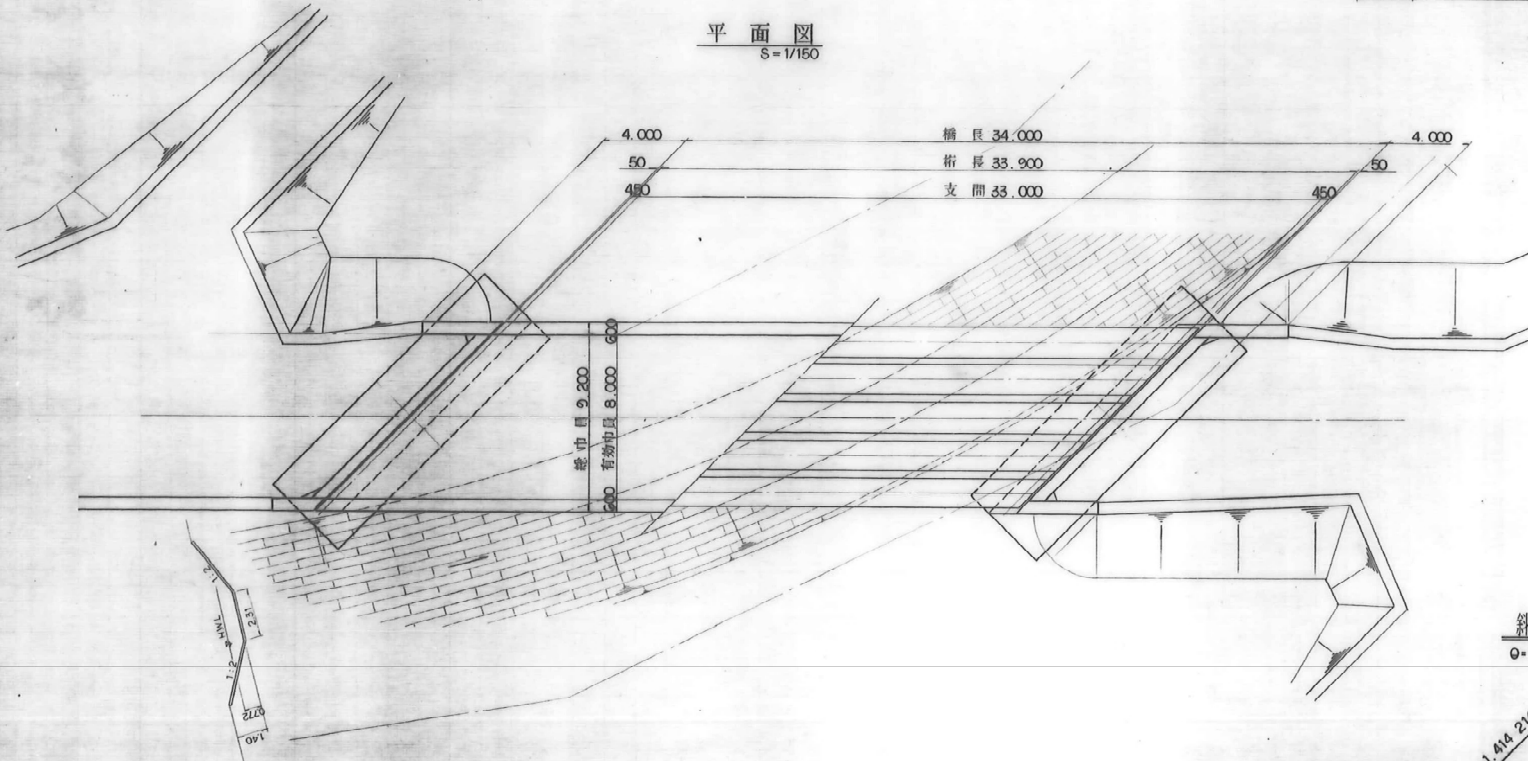


8036 帯舞橋
桁下 1.40m(実測)

設計条件

上部型式	連T式橋台
下部型式	直接基礎
橋格	1等橋(TL-20)
橋長	34m.000
支間	33m.000
総巾員	9m.200
有効巾員	8m.000
雪荷重	100 kg/m ²
縦断勾配	LEVEL
横断勾配	2x直接勾配
斜角	45°-00'-00"
水平震度	kh=

斜比
9=45°-00'-00"

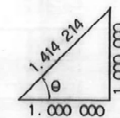


帯舞橋

図面の名称	図面番号
No.1 橋梁工一般図	
測 量	平成 年 月 日終了
設 計	
製 原 図	
図 検 査	
課 長	係 長


橋梁一般図

側面図 S=1:150

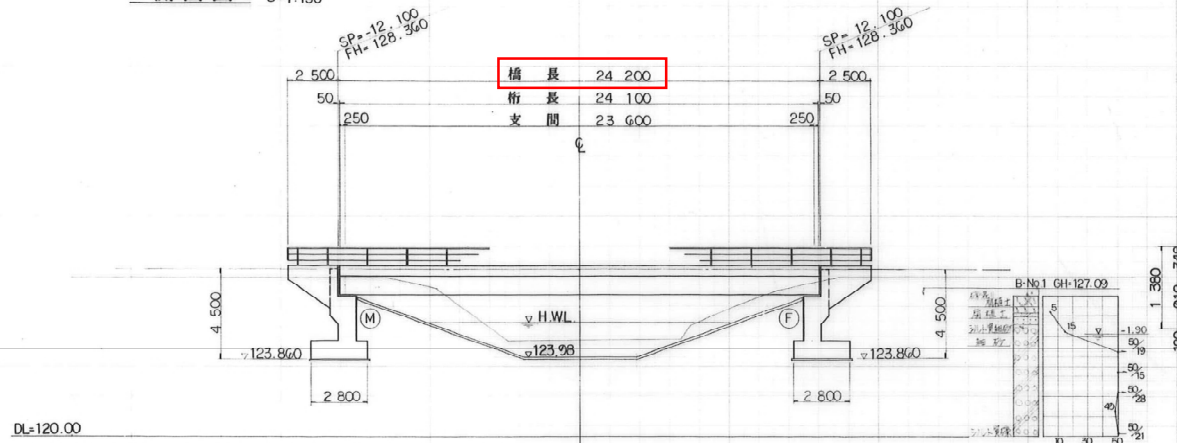


断面図 S=1:750


特記事項

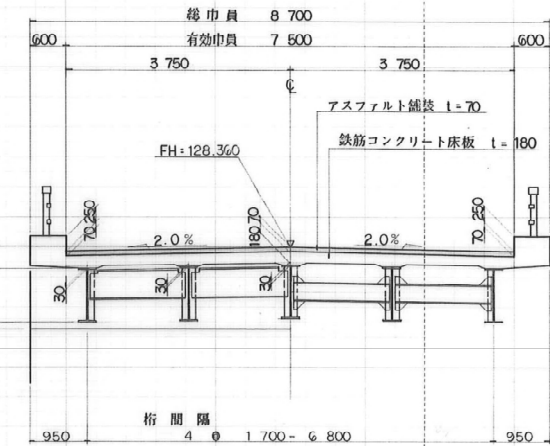

平面図 S=1:150

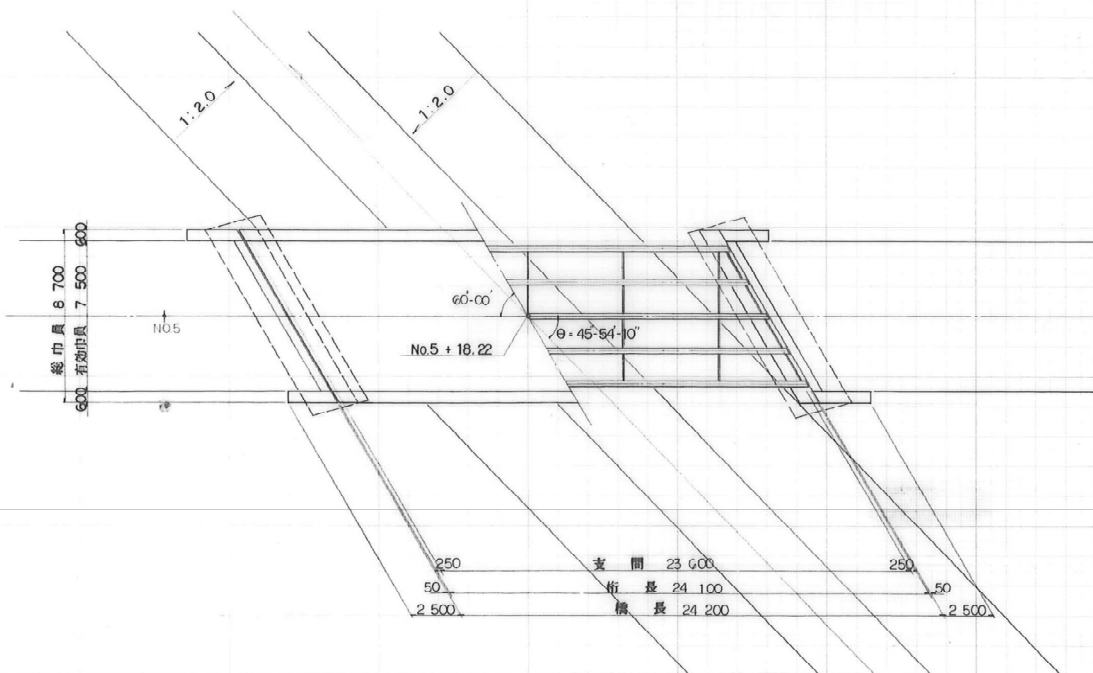

河川定規図 S=1:100

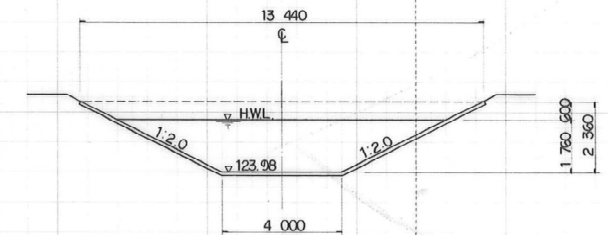

8015 以平1号橋
 桁下 3.30m(実測)

設計条件

橋格	1等橋
上部工構造形式	活荷重単純合成H鋼桁
下部工構造形式	逆T式橋台・直接基礎
橋長	24 ^m 200
桁長	24 ^m 100
支間	23 ^m 600
幅員	7 ^m 500
活荷重	TL-20
雪荷重	100 kg/m ²
平面曲線	R = ∞
縦断勾配	Level
横断勾配	2.0% 2.0%
斜角	θ = 60°00'
舗装	アスファルト舗装 t = 70 ^{mm}
設計震度	kh = 1.00 × 0.9 × 1.00 × 0.2 = 0.18

以平1号線


地区名	国営 土地改良事業 榎木地区
平成2年度施行 アカンが排水路・十 1号橋 橋梁一般図	
縮尺	図示
区間	
測量	年 月
設計	1年 8月
図面番号	⑤ 1葉内 1枚 T-1
北海道開発局帯広開発建設部	

橋梁一般図

特記事項


側面図

S=1:100

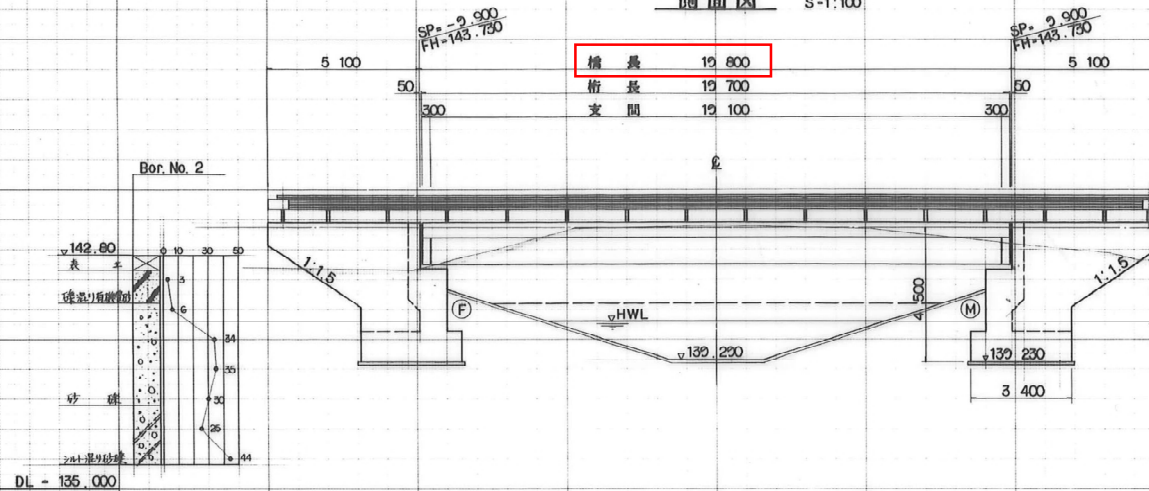


断面図

S=1:50

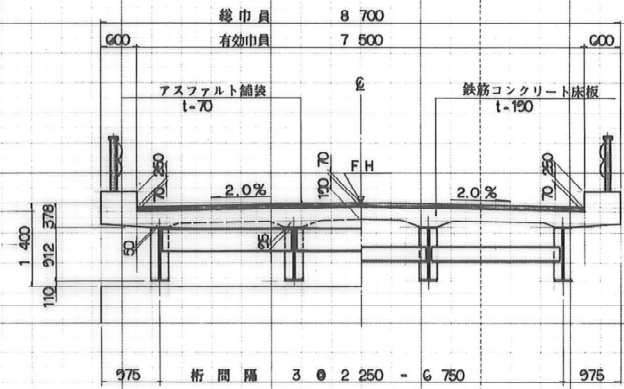


平面図

S=1:100

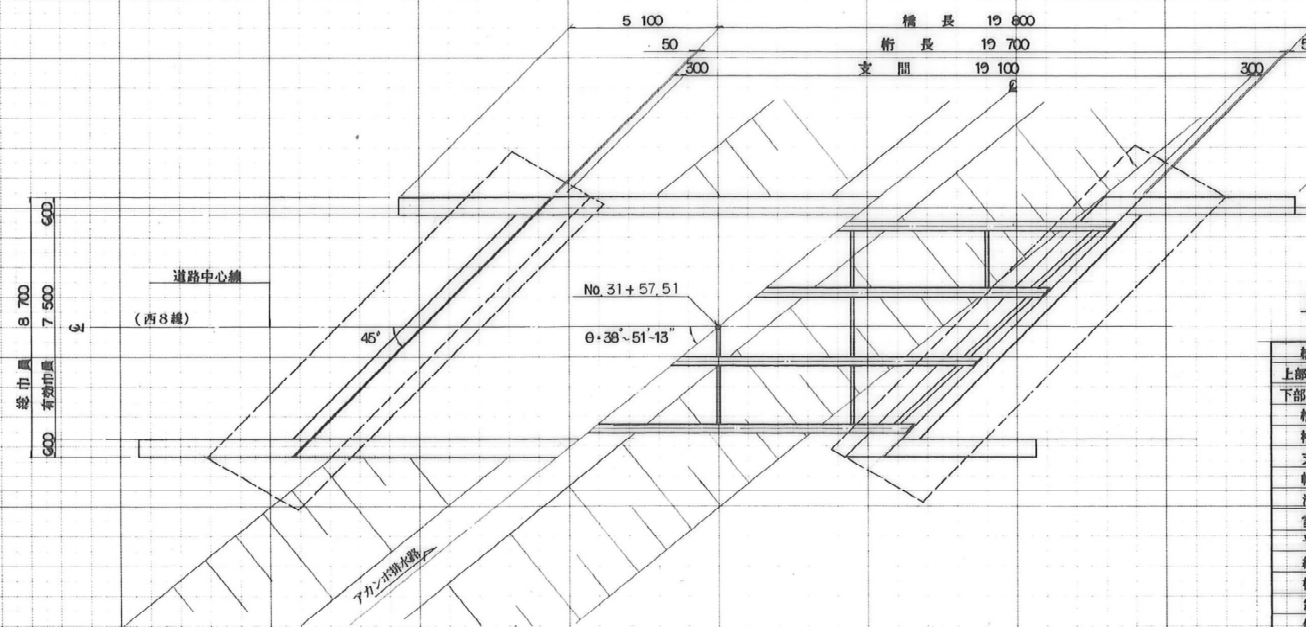

河川定規図

S=1:100

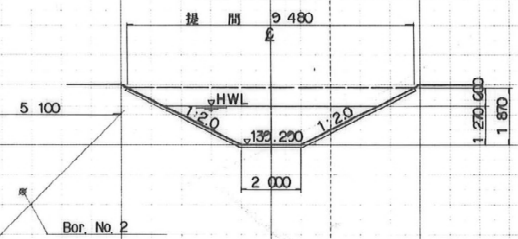

設計条件

橋格	1等橋
上部工構造形式	単純非合成H鋼桁
下部工構造形式	逆T式橋台、直接基礎
橋長	19,800 m
桁長	19,700 m
支間	19,100 m
活荷重	TL-20
雪荷重	100 kg/cm ²
平面曲線	R=∞
縦断勾配	Level
横断勾配	2.0% 2.0%
斜角	θ=38°~51°~13°
舗装	アスファルト舗装 t=70
設計荷重	Kh=1.00x0.80x1.00x1.25x0.2=0.20

8039 以平7号橋
桁下 3.30m(実測)

以平7号橋

地区名	国営土地改良事業 樺木地区
平成3年度施工	
アカンギ排水路	
8号橋 橋梁一般図	
縮尺	図示
区間	
測量	年 月
設計	2年 9月
図面番号	⑩ 16葉内 1枚 T-
北海道開発局帯広開発建設部	


一般図

()内の数値は直断面の数値である。

特記事項

側面図


S=1:100
橋長 16.660 (14.428)

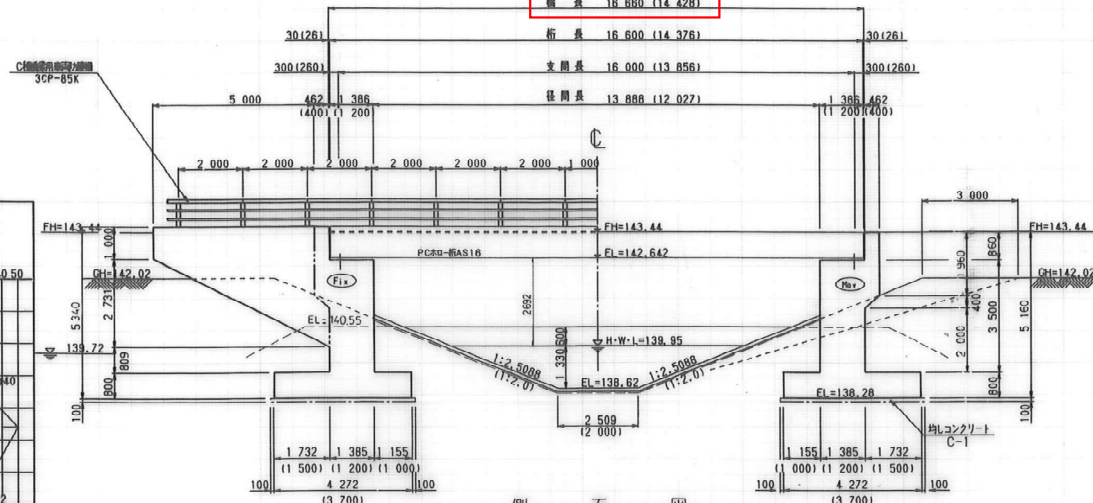

側面図
S=1:100

断面図

S=1:50

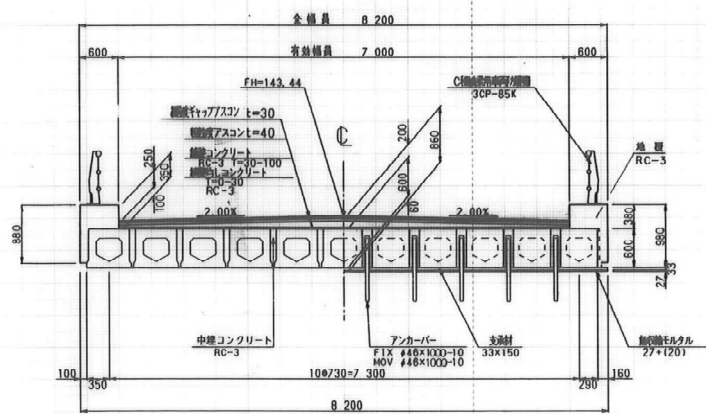


設計条件

橋格	TL-2.5A
橋種	PCホロー桁
橋長	16.660 m
桁長	16.600 m
支間長	16.000 m
全幅員	8.200 m
有効幅員	7.000 m
縦断勾配	LEVEL
横断勾配	2% 直線勾配
雪荷重	100.00 Kg/m ²
斜角	左 60°
水平度	Kh=0.20
下部工形式	逆T式直橋基礎

7155 滝善橋
桁下 4.00m(実測)


地区名	国営 土地改良 事業 南帯広 地区
平成9年度施行 別府排水路外一連工事(富1排水路)	
第8号橋梁工一般図	
縮尺	図示
区間	No. 32+3.96
測量	年 月
設計	8年 3月
図面番号	3 11葉内 1 枚 T-12
北海道開発局 帯広 開発建設部	


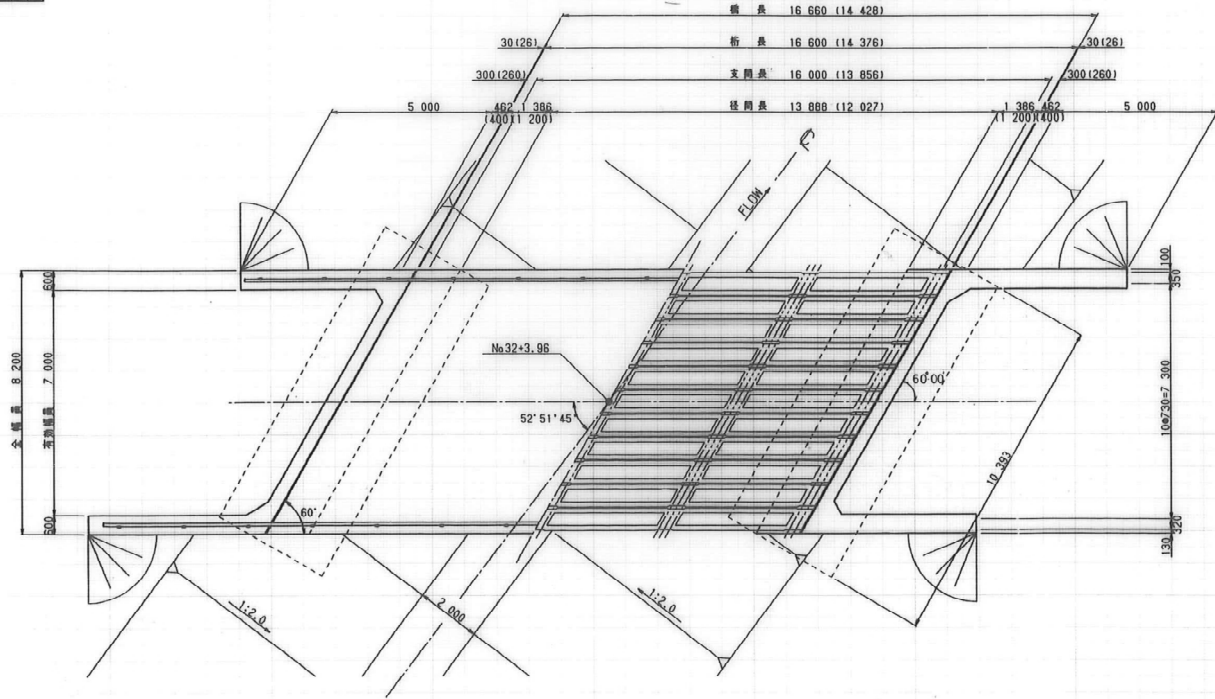


8014 昭以橋
桁下 3.30m(実測)


側面図 S=1:100

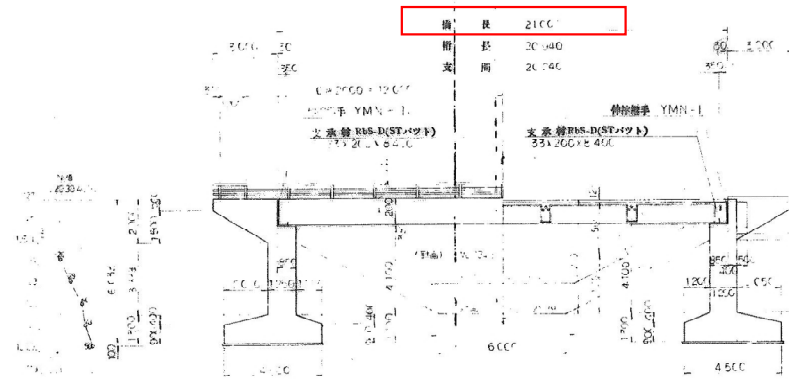


断面図 S=1:40

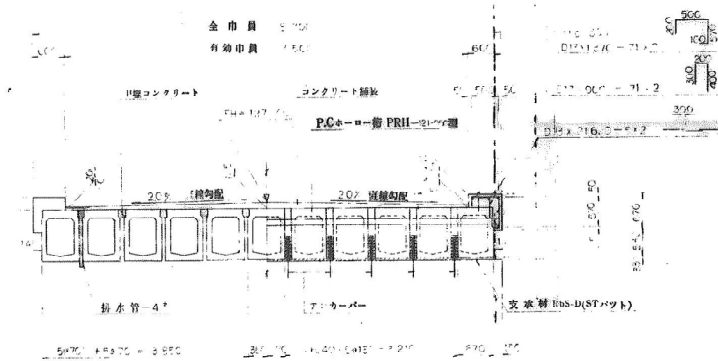


平面図 S=1:100

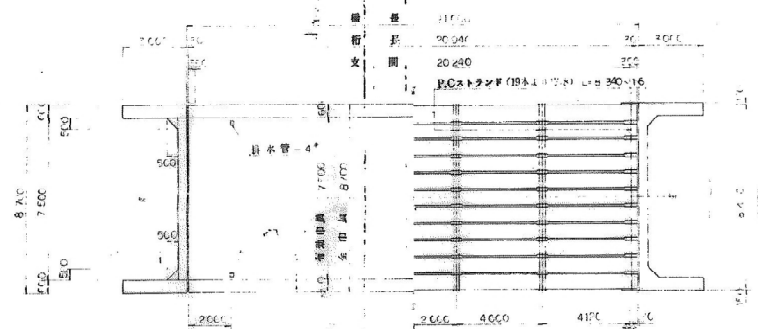


主桁断面図 S=1:20

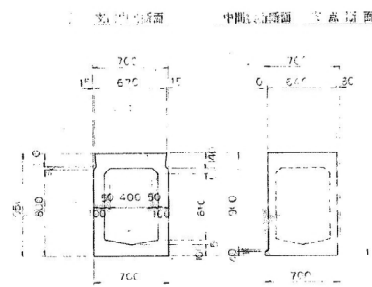



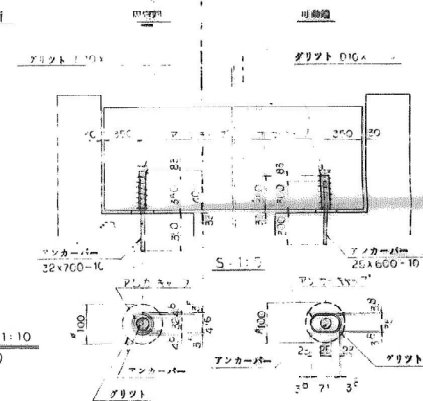



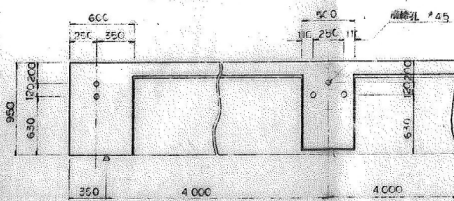



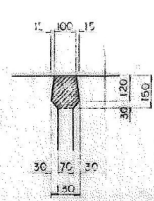


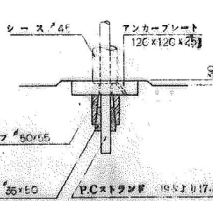


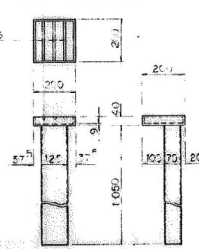

図名	昭以橋 桁下 3.30m(実測)
