



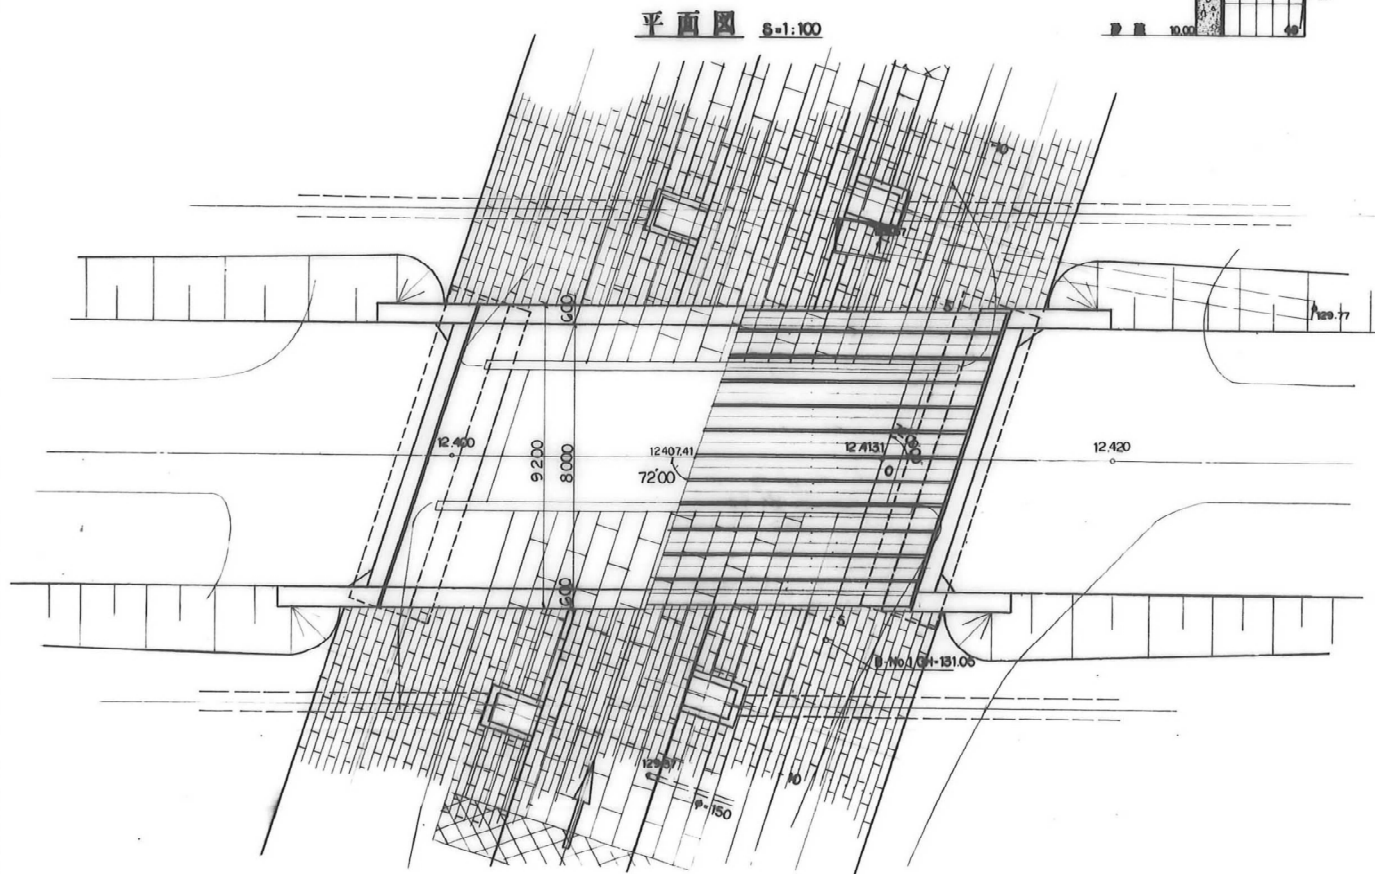

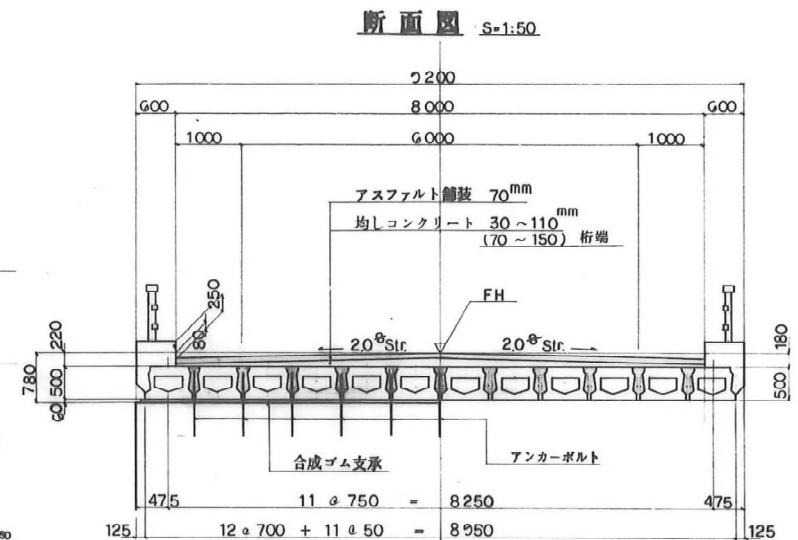

8041 以平2号橋
桁下 2.10m(実測)



以平2号橋

道営大城島道事業		十勝中央2期地区	
図面の名称		図面番号	
アカンボ川西十一線橋 一般図		1	
縮尺 図示		22	
測量	昭和 年 月 日終了		
設計			
製原図			
図複写			
十勝支庁			


側面図 S=1:100

※ () 内の数値は他断面の数値である。


土質柱状図

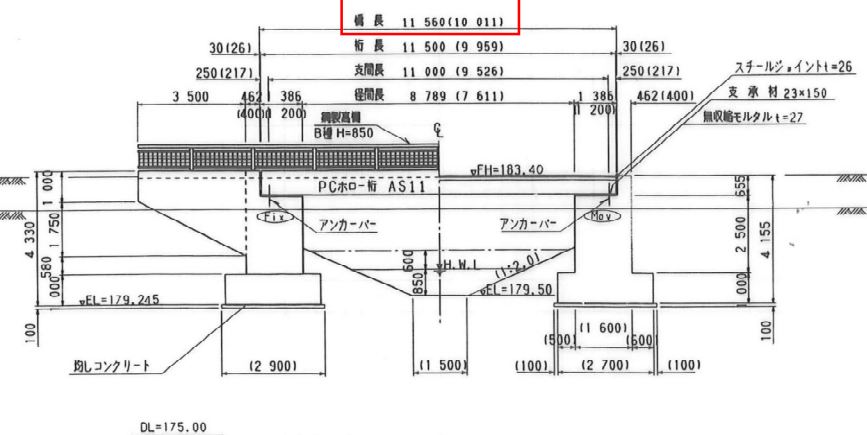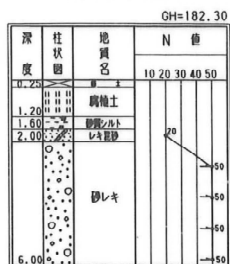

断面図 S=1:100

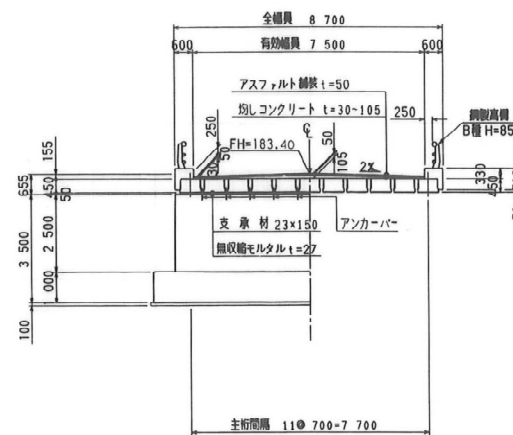

平面図 S=1:100

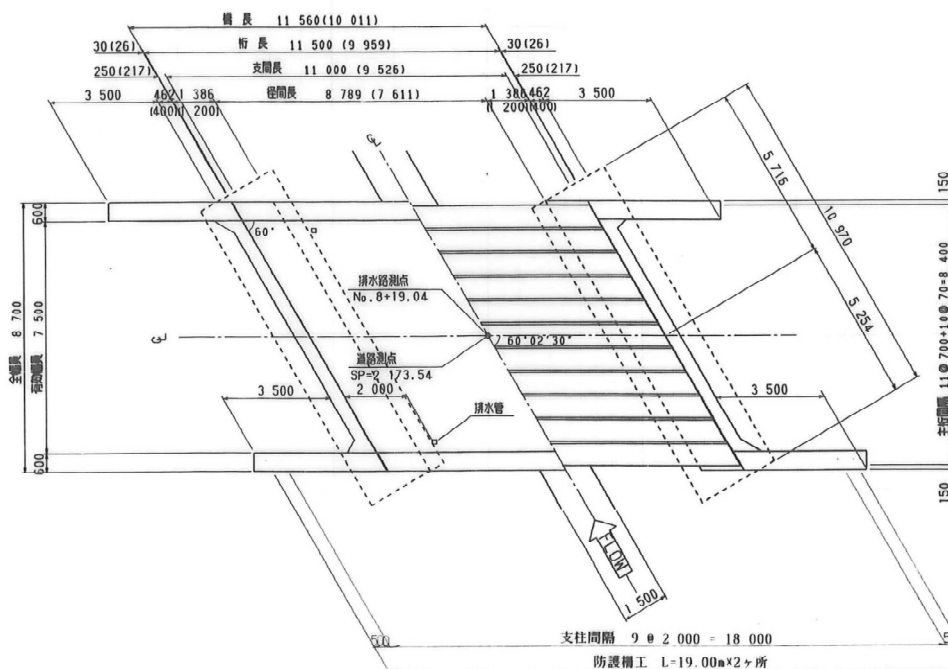

設計条件

橋 格	TL-25A
橋 種	PCホー桁
橋 長	11 560m
桁 長	11 500m
支 間 長	11 000m
全 橋 長	8 700m
有効橋長	7 500m
縦断勾配	LEVEL
横断勾配	2%直線勾配
重 荷 重	100kg/m ²
斜 角	右 60°
水平曲率	Kh=0.20
下部工形式	逆T式橋脚基礎




7153 上帯広西3線橋
桁下 3.70m(実測)

地区名	国営土地改良事業 広 野 地 区
平成8年度	(中広野排水路)
中 広 野 排 水 路	外二連工事
第 3 号 橋	図 示
縮 尺	図 示
区 間	
測 量	年 月
設 計	8 年 1 月
図面番号	6 14 案内 1枚 T-17
北海道開発局帯広開発建設部	

No.1橋梁工一般図

特記事項

1. 寸法及び管径は、特に示さぬ限りmm、標高及び別点はmを示す。

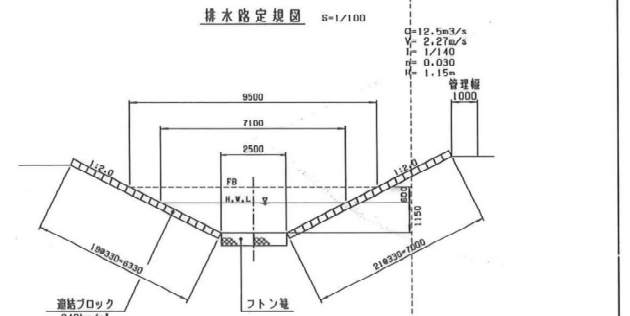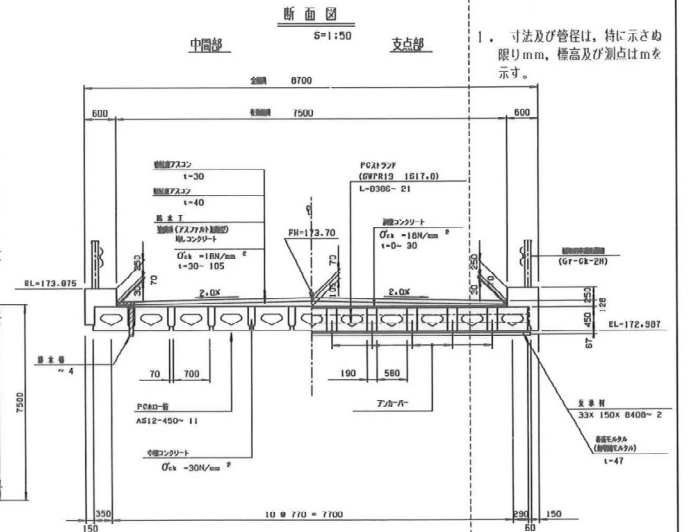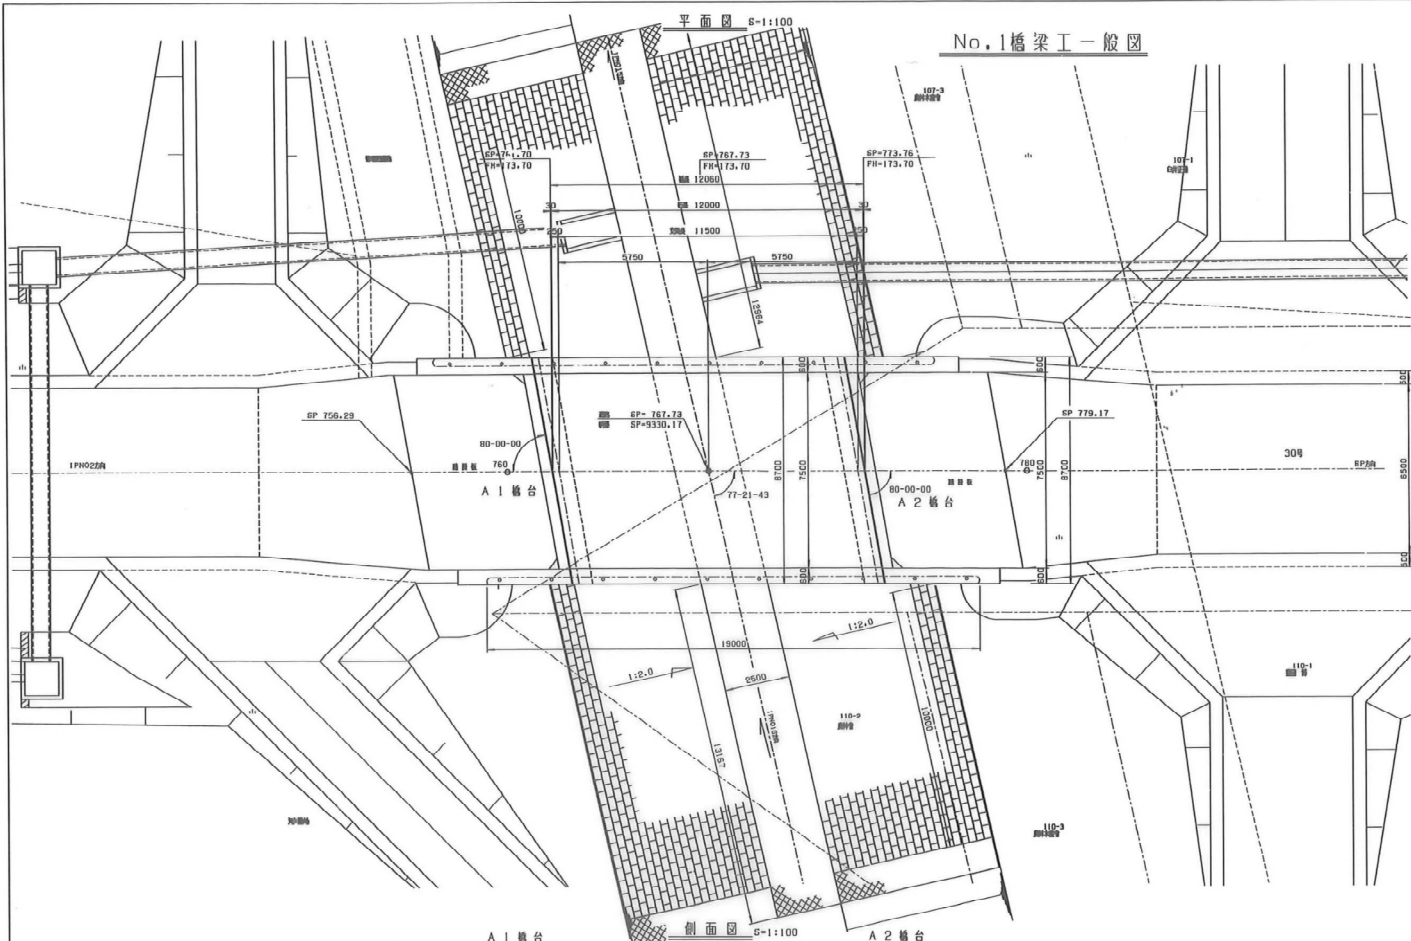


7166 上美橋
桁下 3.60m(実測)

2. 埋戻土は、現地発生土の利用を、想定している。
[土質定数: $\gamma = 19 \text{ kN/m}^3$, $\phi = 30^\circ$]


設計条件			
橋 格	A型桁橋	設計桁重	TL-245
道路規格	3級4線	設計速度	40 km/h
設計積重	軽車 0.20 土砂 0.16	雪荷重	1 kN/m ²

畑畑(担い手育成) 帯広西部地区 1 事業		
図 面 の 名 称		図面番号
NO.1橋梁工		1
一 般 図		20
測 量	平成 16 年 3 月 22 日終了 (株式会社 富士建設コンサルタント)	
設 計	株式会社 みずほ設計	
監 査	小暮 孝司	
製 図	渡 野	
北海道十勝支庁		

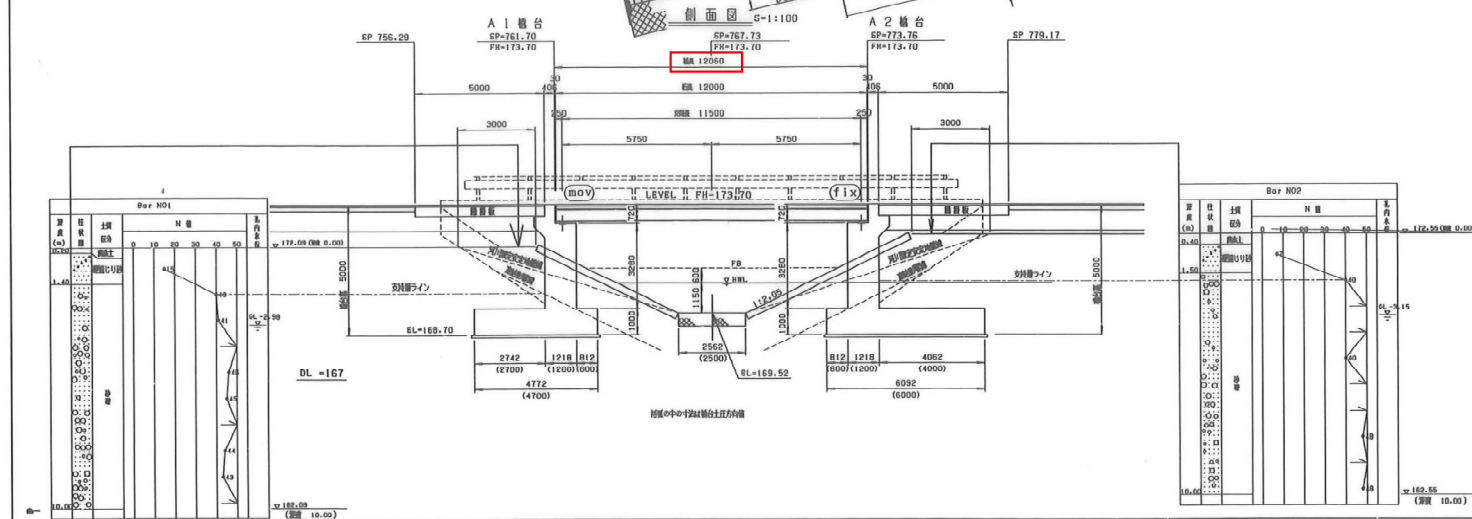


第2鮭遊橋歩道橋一般図


側面図

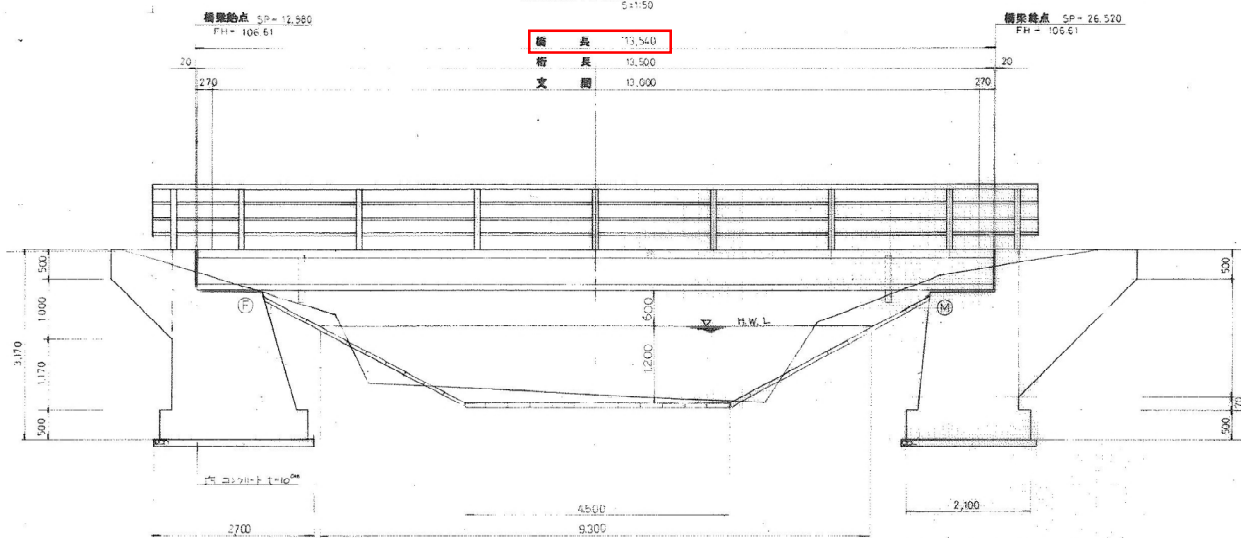

平面図

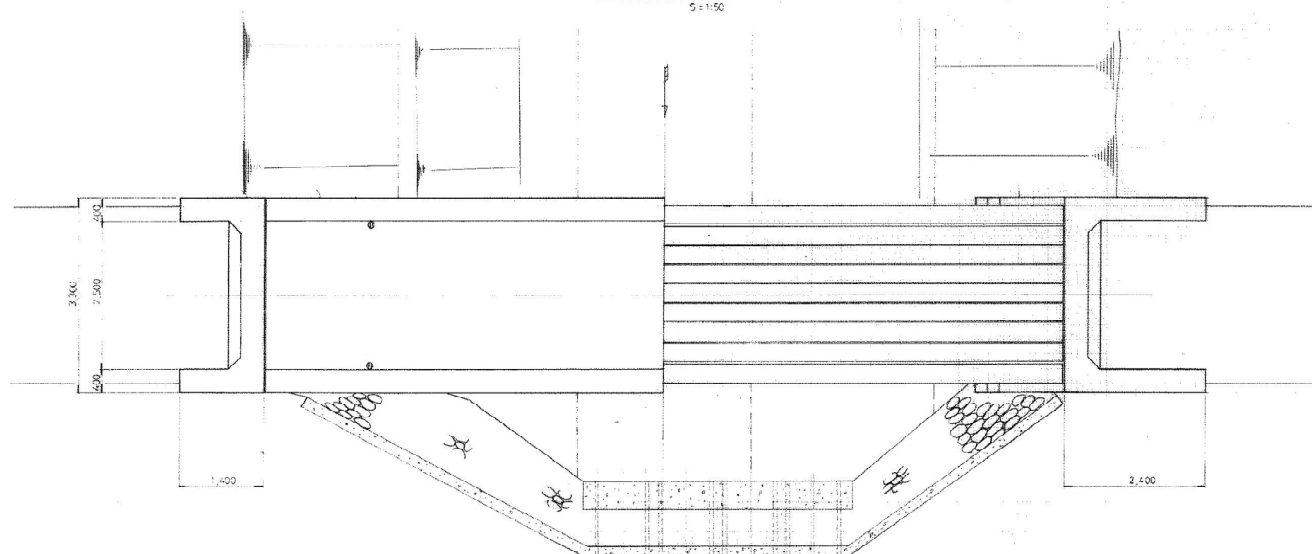

断面図

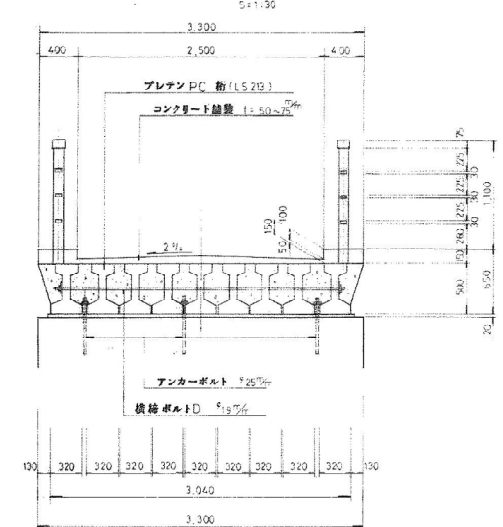


設計条件

橋型	PCスラブ橋
形式	プレストレスト 懸荷重スラブ
橋長	13 ^m 500
支間長	13 ^m 000
市員	2 ^m 500
横断勾配	2% 直線勾配
縦断勾配	
雪荷重	100 kg/m ²
舗装	コンクリート舗装 t=50~75

8009 第二鮭遊橋
桁下 1.70m(実測)


三 渠 橋 一


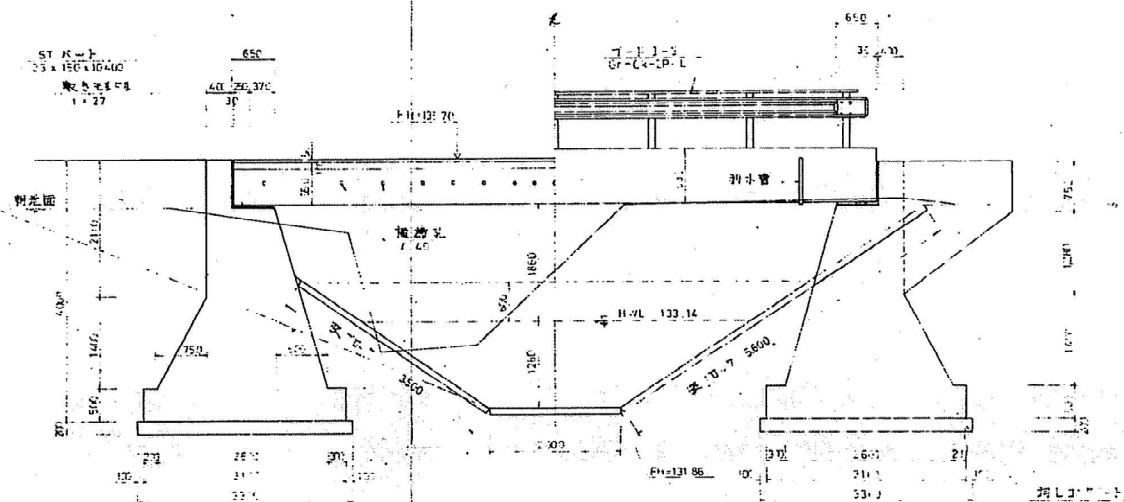 $\xi = 1/5$ 





2-1753

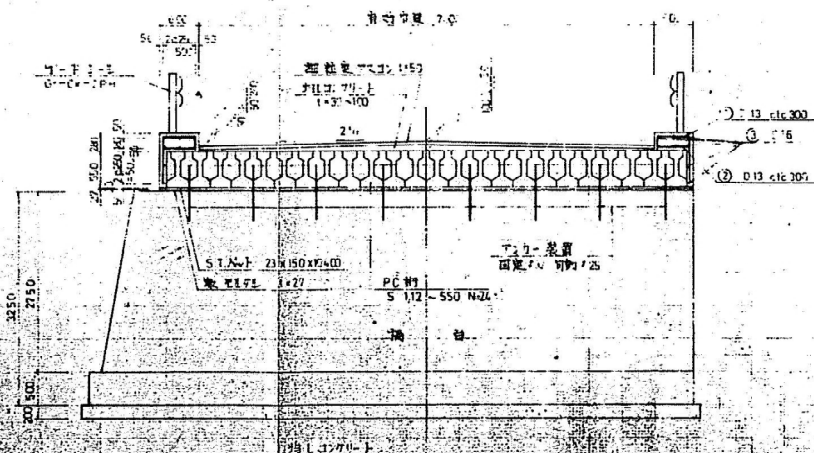

地覆鉄紡切工図


$S=1:50$

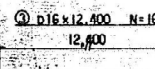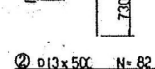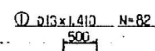

排水管


平田四

S:1/12

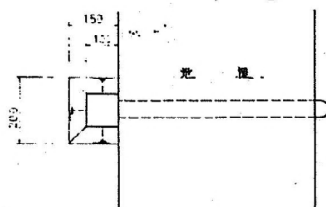

四面出


5/1/13

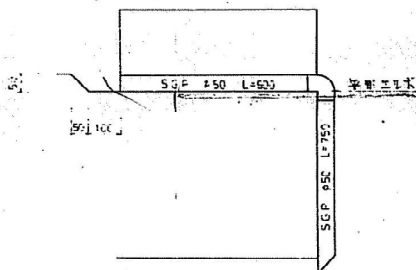

アンカー装置図

(固定倒)

(可動創)

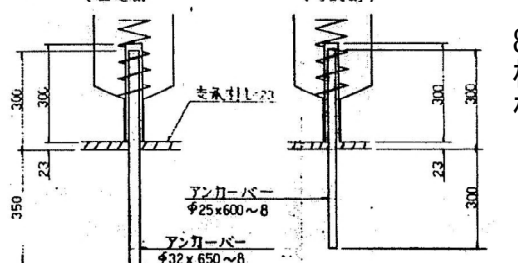









100



・E 2: 45x75x300~8

8017 清栄橋
橋長 12.50m
桁下 3.20m(実測)


図面の名称		図面番号	
測 量	昭和 年 月 日終了		
設 計			
製 図	原 図		
	複 写		

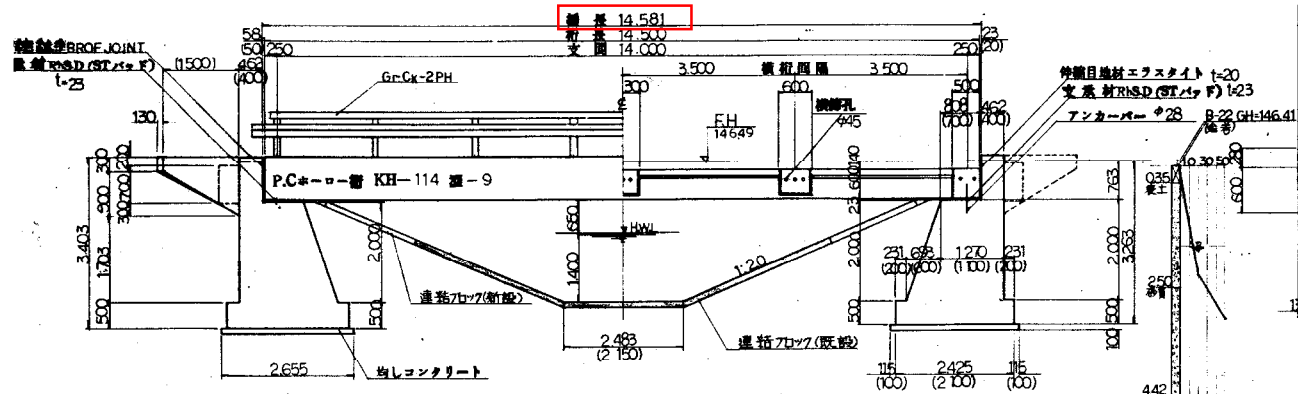


平面图 S-1:60

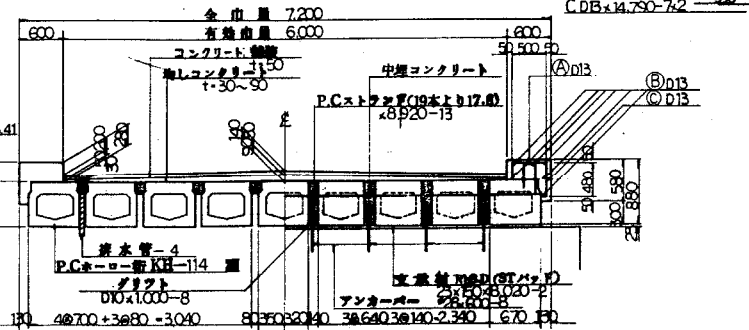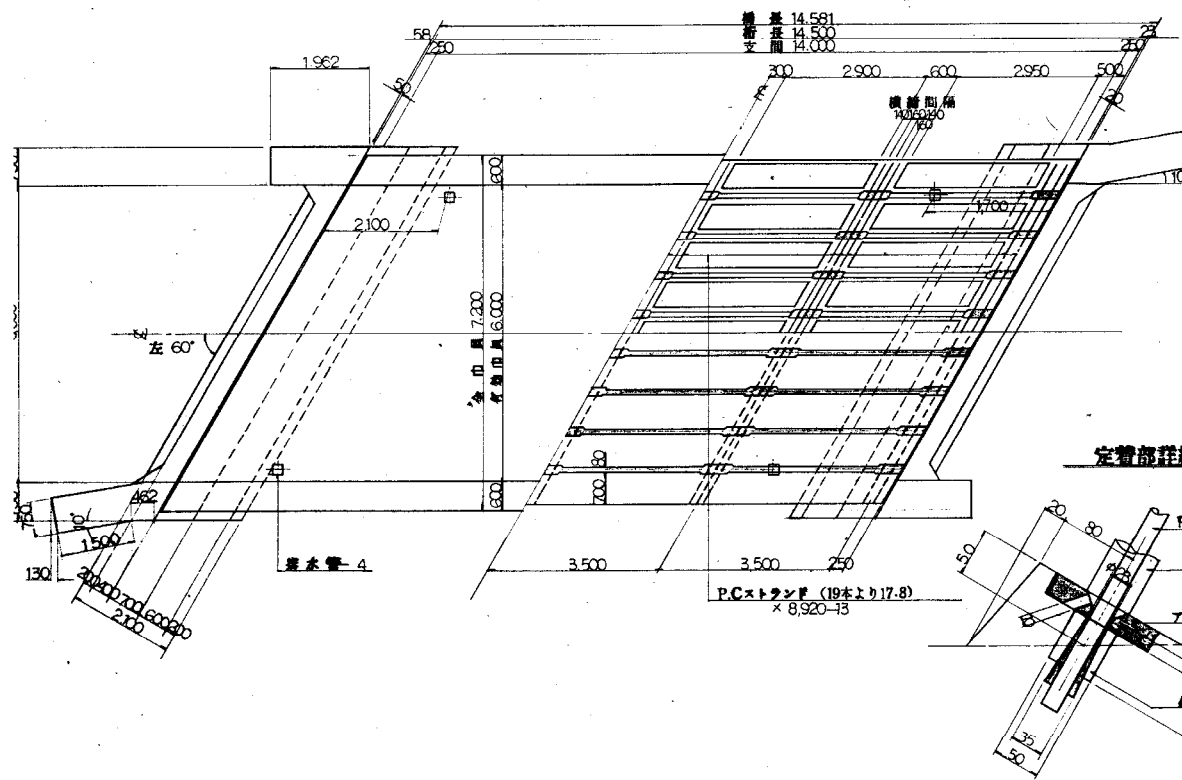


断面詳細図 S=1:20

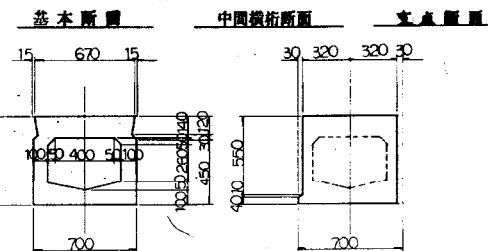


横桁詳細図 S=1:20

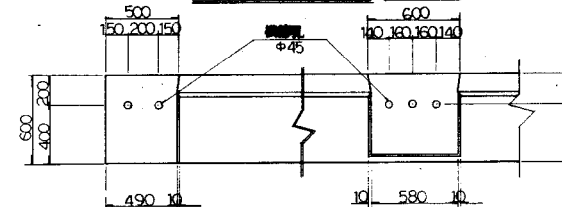

排水管网 S=1:10

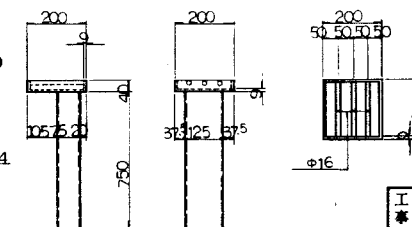


定置部詳細図 S=1:3

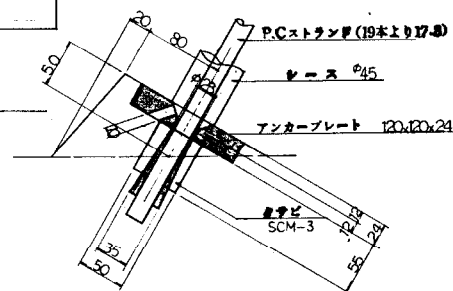



工 事 名	新帶広空港整備事業			
橋 梁 工 事	橋梁工事			
橋 梁 一 般	□	S =		
橋 梁 橋		S =		
橋 梁 橋		S =		
SHEET No.	昭和 55 年 5 月			
1 / 3			設計	製図

400

1000

 

100

  






 

8033 宝泉橋
橋長 13.54m
桁下 3.50m(実測)


[illegible]

一般図


側面図



断面図

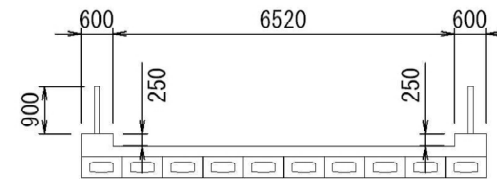

平面図

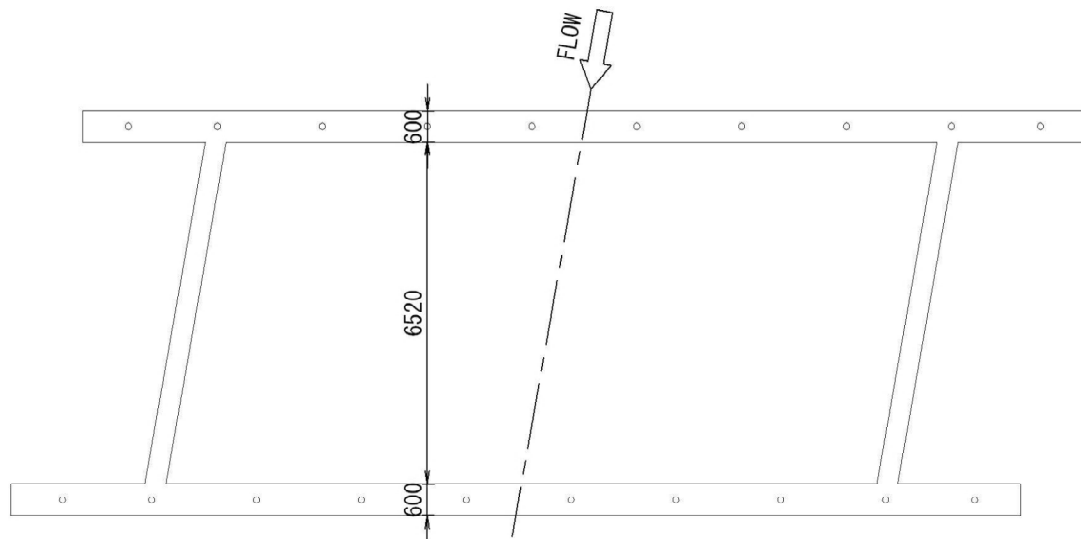



8034 イタラタラキ橋
桁下 3.20m(実測)

8034-イタタラキ橋

SP	1,091.20
----	----------



深度	土質	N 値				
		0	10	20	30	40

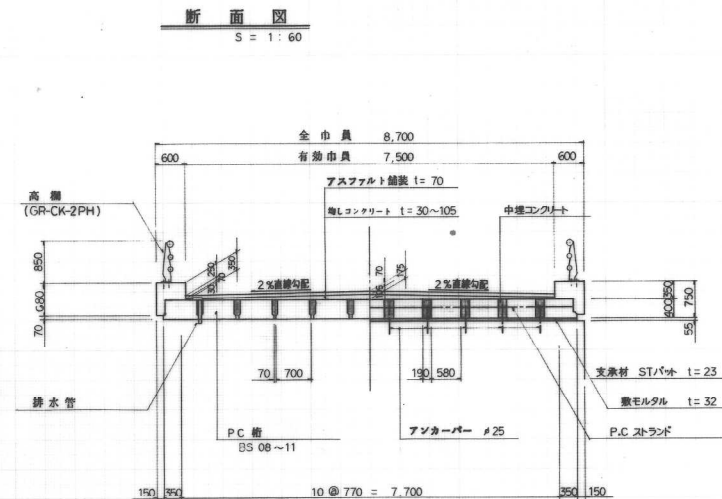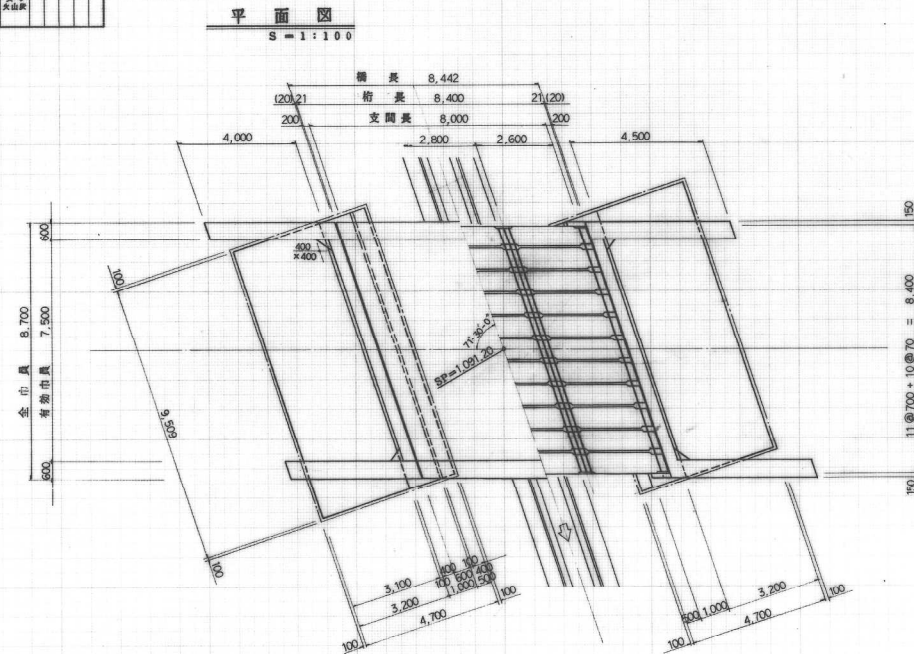

設 計 条 件	
構 格	TL-25 B 活 荷 重
上 部 工 種	プレストレスコンクリート橋桁 (JIS A-5313 BS08)
下 部 工 種	逆 T 式 橋 台 (直接基礎)
橋 長	8,442 m
桁 長	8,400 m
支 間 長	8,000 m
全 幅 員	8,700 m
有効幅員	7,500 m
経断勾配	I = 2.148 %
横断勾配	2.00 % sl
雪 荷 重	100 N/m ²
斜 角	右 7°-30'-00"
水平震度	Kh= 0.16

7149	広永橋
桁下	4.00m(実測)

広永橋

道營烟地帯総合土地改良事業
第3号 明渠排水 帯広西南部地区

第 3 号 別 表 評 本		第 3 号 別 表 評 本	
図 面 の 名 称		図面番号	
第7号橋梁工一般図 縮 尺 図 示		51	
測 量	平成 年 月 日終了		
設 計			
製 原 図			
複 写			