





8047 第二途別橋
桁下 4.50m(実測)

橋梁一般図


側面図 S=1:100

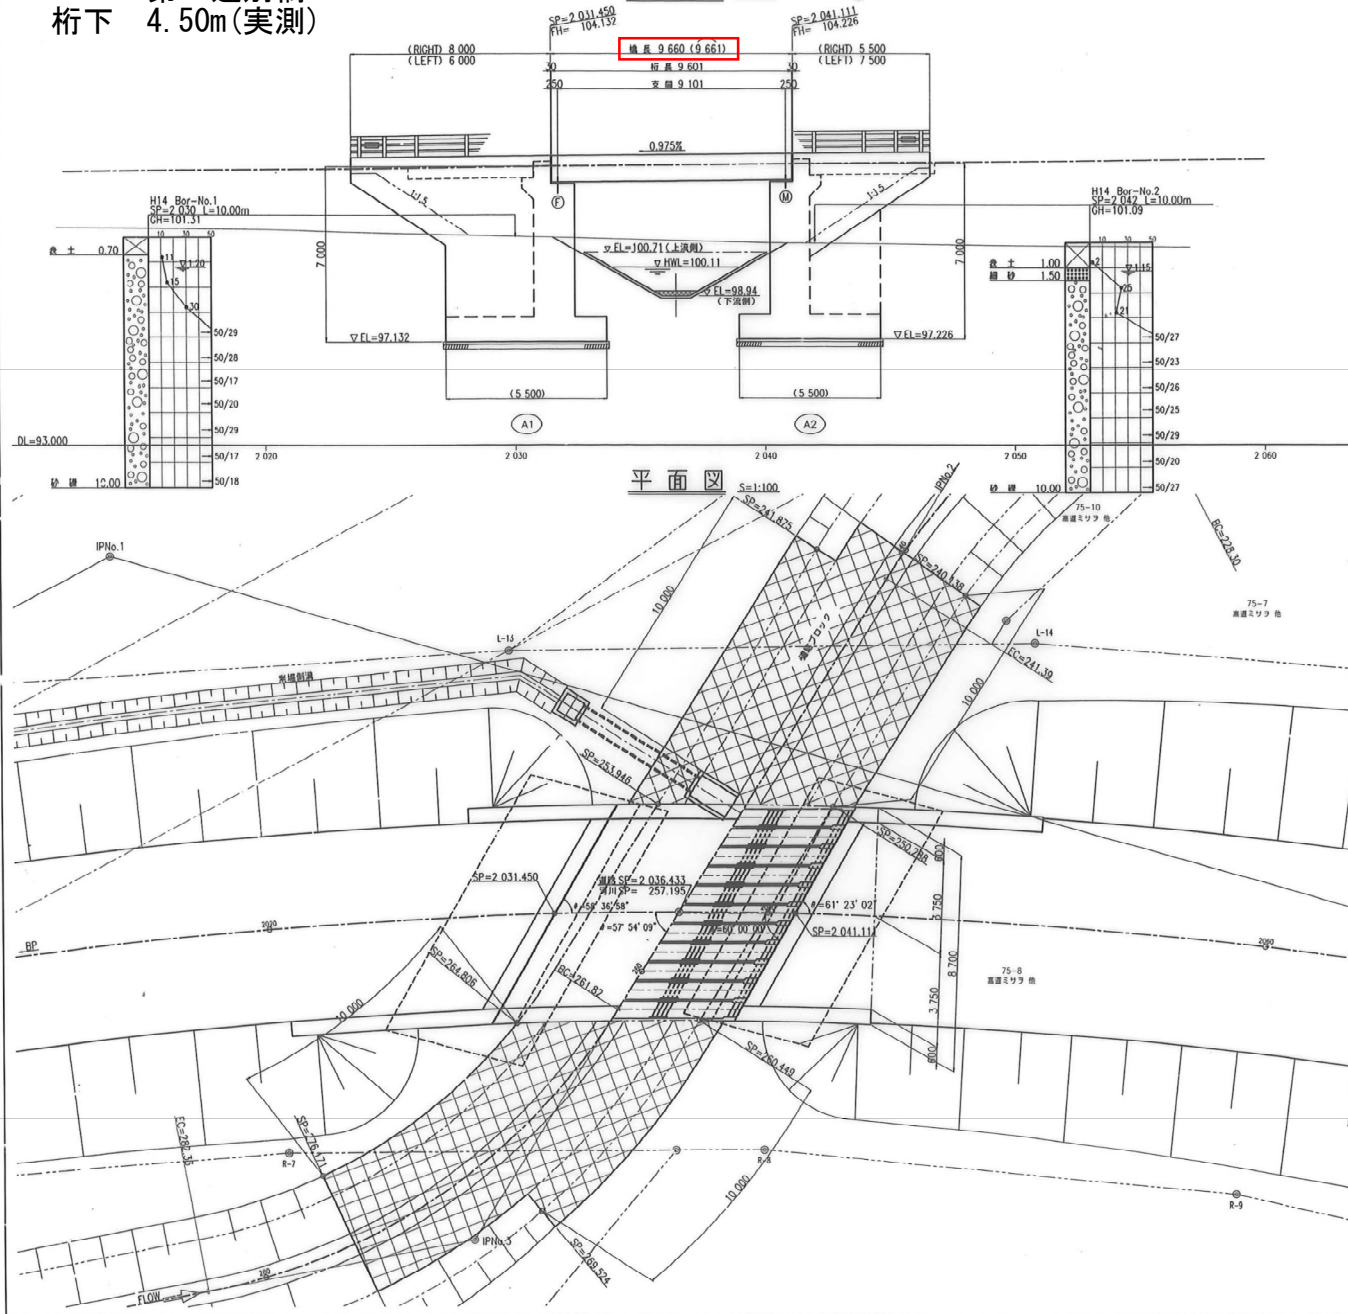

断面図 S=1:50

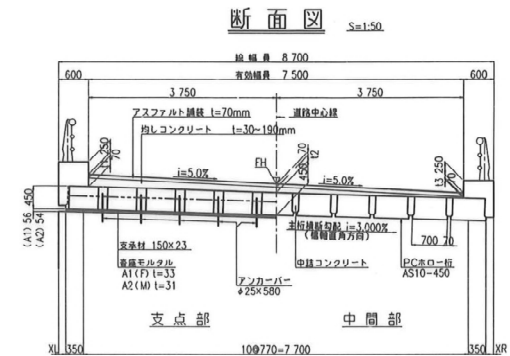

河川定規図 S=1:50

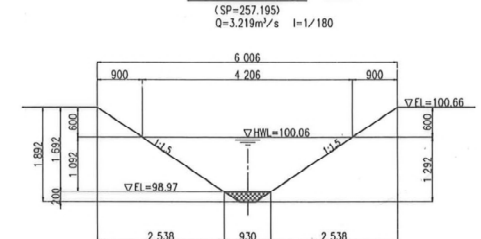

道路曲線表

IPNo	BP	1	FP
IA		43° 41' 32"	
R		200.00	
TL		80.18	
SL		15.47	
CL		152.51	
BC		1.939.03	
E ₁		2.091.54	
X	-133.553.37	-132.746.48	-132.708.43
Y	-96.062.39	-85.645.09	-85.534.34

河川曲線表


IPNo	2	3
IA	29° 59' 55"	46° 59' 49"
R	25.00	25.00
TL	6.70	10.87
SL	0.88	2.26
CL	13.09	20.51
BC	228.30	261.82
EC	241.39	282.33
X	-132.722.762	-132.760.721
Y	-85.619.313	-85.617.555

設計条件


道路規格	3種4級
設計速度	V=40 km/h (A交通)
橋長	9.600m
支間	80.18m
橋幅員	有効橋幅 7.500m 総橋幅 8.700m
上部型式	プレテンション方式PC単純床版橋
下部型式	RC式橋台
基礎	直接基礎
活荷重	A活荷重 (TL-25)
費荷重	1.0kN/m ²
舗装	アスファルト舗装 t=70mm
横断勾配	5.0% (片勾配)
縦断勾配	i=+0.975%
斜角	道路中心線との傾斜角 A1=左 58° 36' 58" A2=左 61° 23' 02" 主桁と下部構造の交角 θ=左 60° 00' 00"
設計流量	Kh=0.20 (橋体) Kh=0.16 (土砂)

仮称 第3級木橋
平成 7 年度 道管担い手短橋事業
帯広東地区
日号農道橋梁設計委託業務


図面の名称	図面番号
橋梁一般図	1
縮尺	1/40
測量	平成 月 日終了
設計	
製図	
図復	
十勝支庁	

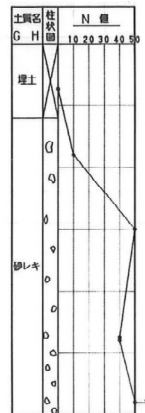


側面図
S=1:50

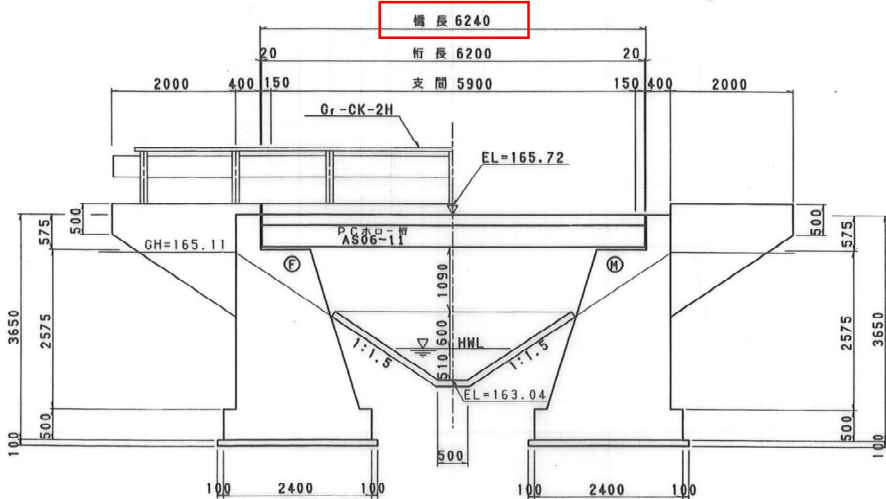

断面図
S=1:50

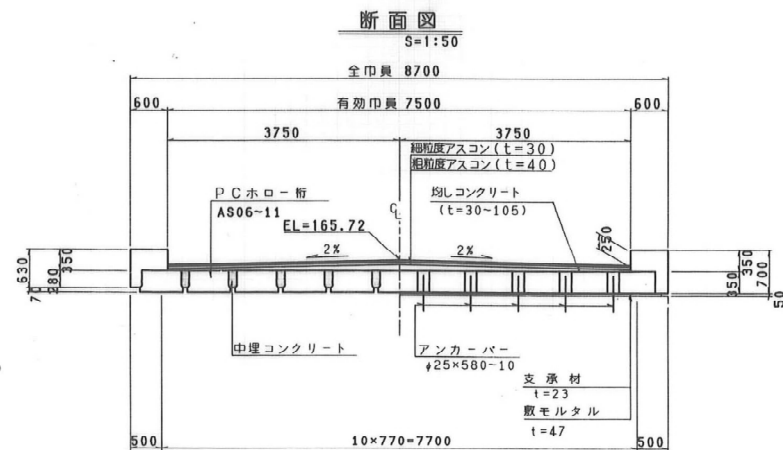

平面図
S=1:50

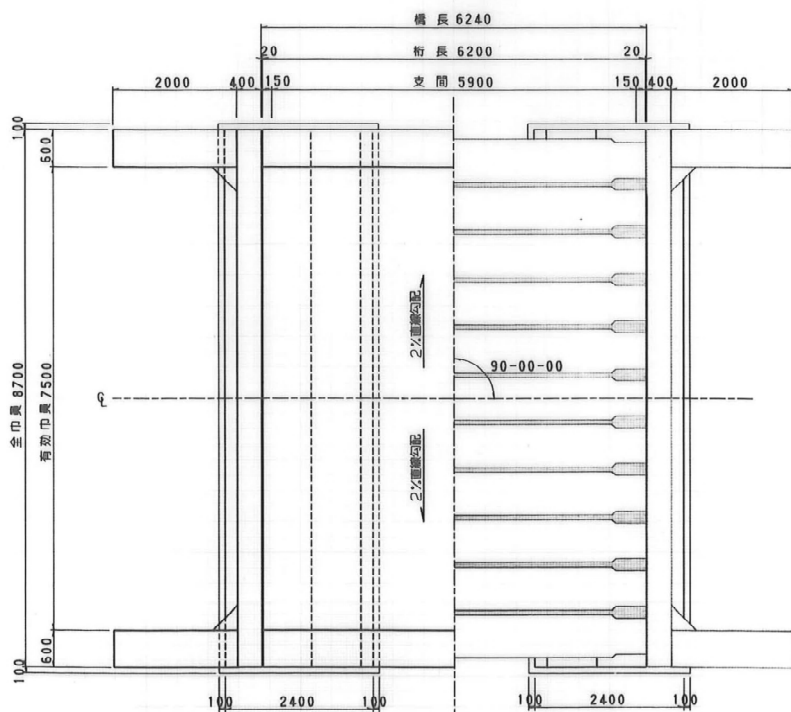

設計条件

上部型式	P C単軸床版橋
橋長	6.240
桁長	6.200
支間	5.900
車道幅員	7.500
有効幅員	8.700
荷重	A活荷重
縦断勾配	LEVEL
横断勾配	2%直線勾配
斜角	90-00-00
下部構造型式	重力式橋台 直接基礎
設計震度	Kh=0.20


7151 花見橋
桁下 2.00m(実測)

平成7年度道営担い手畑幹事業
帯広中央地区 第7号農道


図面の名称		図面番号
一般図		1 / 1
測量	平成 年 月 日終了	
設計		
製図		
原図		
複写		

橋 梁 一 般 図

側 面 図
S=1:100

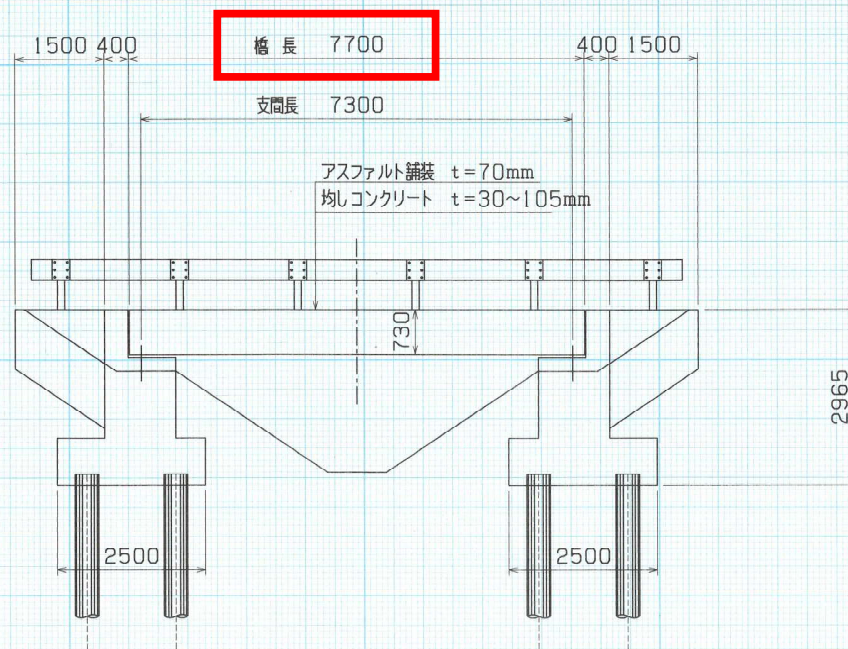

断 面 図
S=1:100

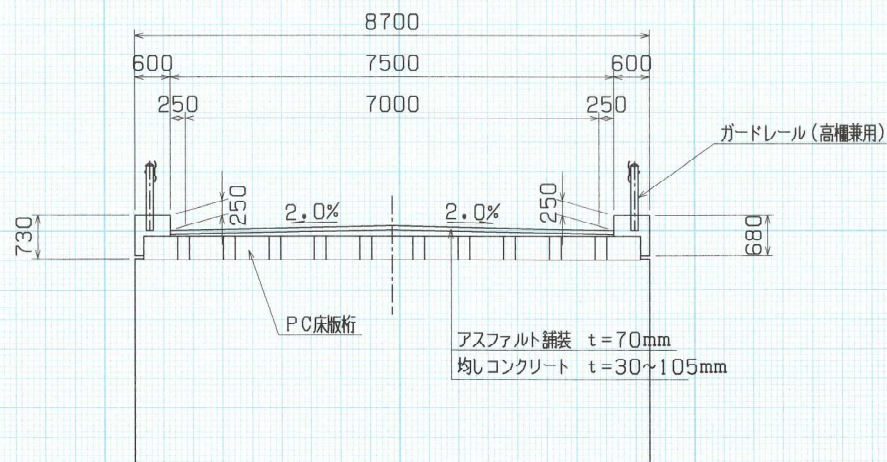


橋梁番号	7 1 5 4	橋梁コード (15m以上)	
橋 梁 名	西 7 線 橋		
路線番号	7 3 9 5		
路 線 名			
平成 1 5 年 6 月 調査			

7154 西7線橋
桁下 1.50m(実測)

橋梁一般図

側面図


S=1:50

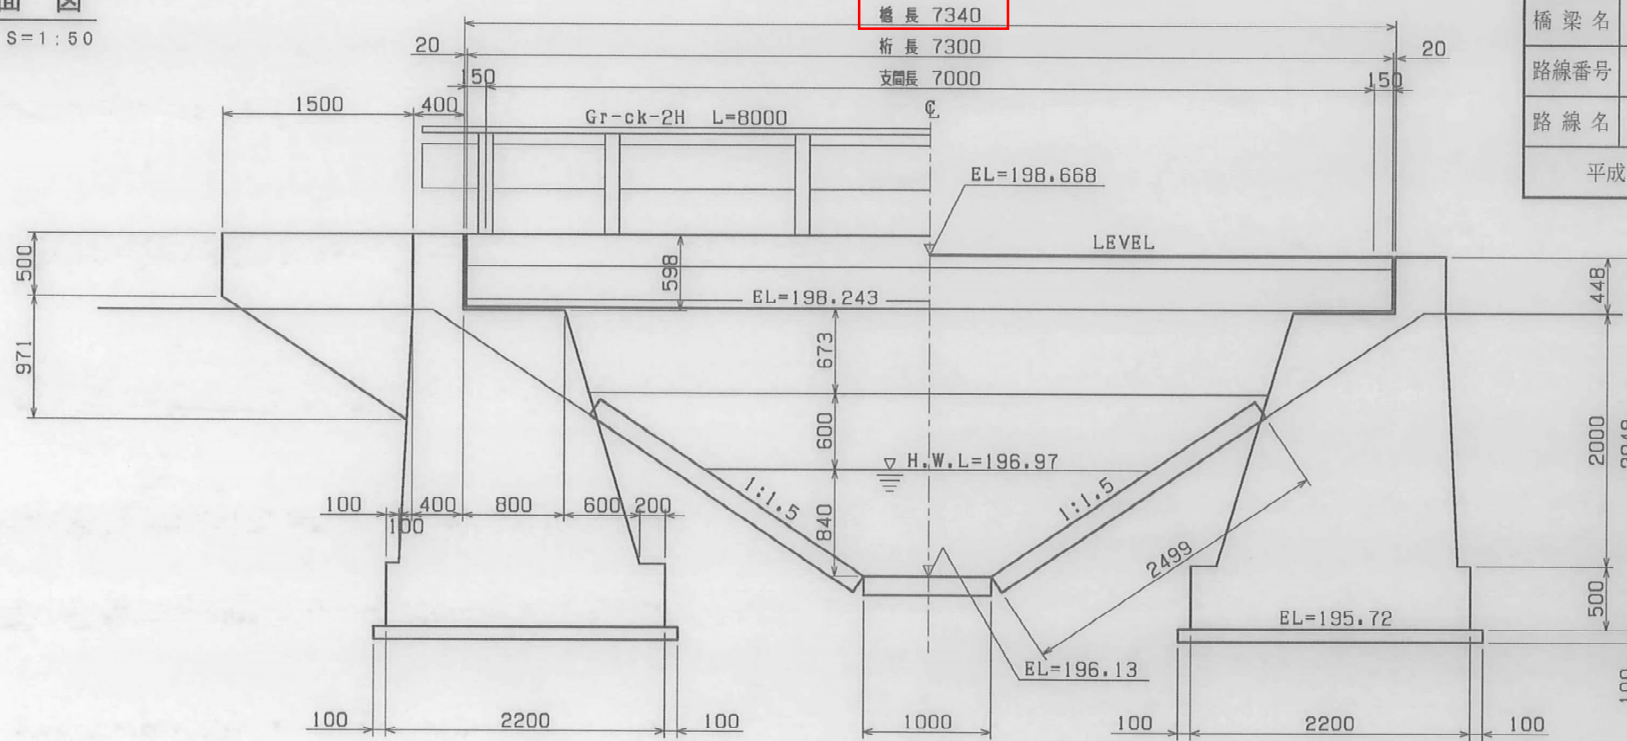




橋梁番号	7169	橋梁コード (15m以上)	
橋梁名	西6線0号橋		
路線番号	7409		
路線名	太平・美栄西6線線		
平成22年3月		調査	

断面図


S=1:50

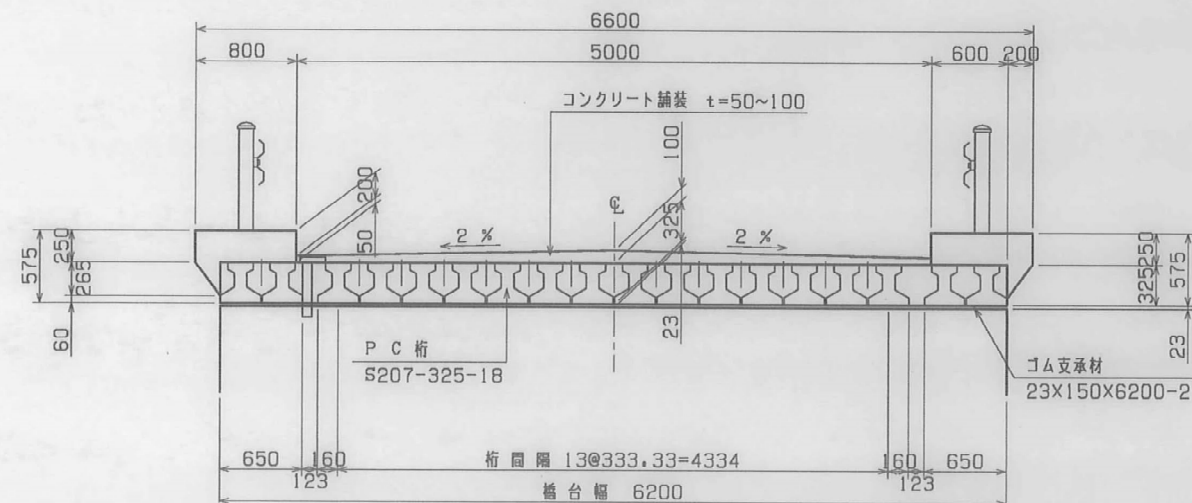


7169 西6線0号橋
桁下 2.20m(実測)

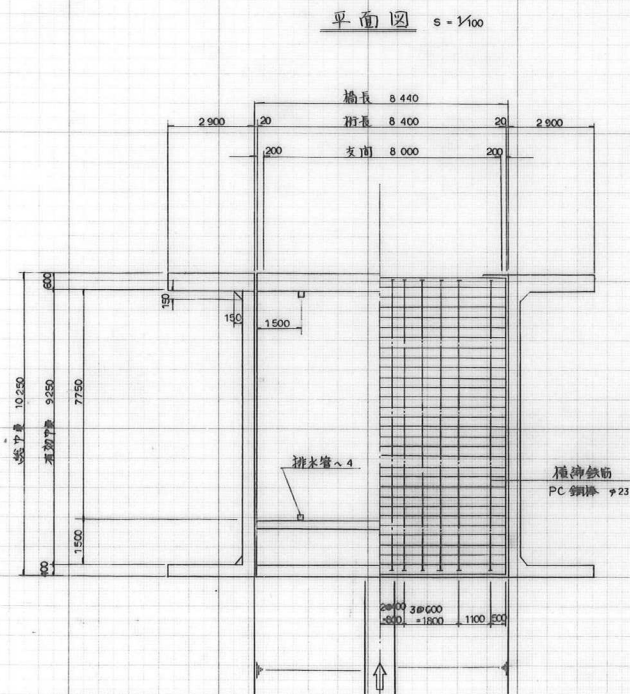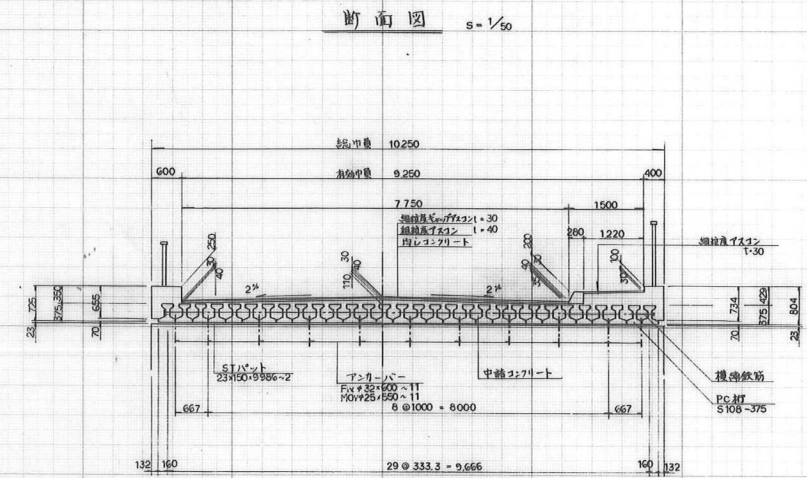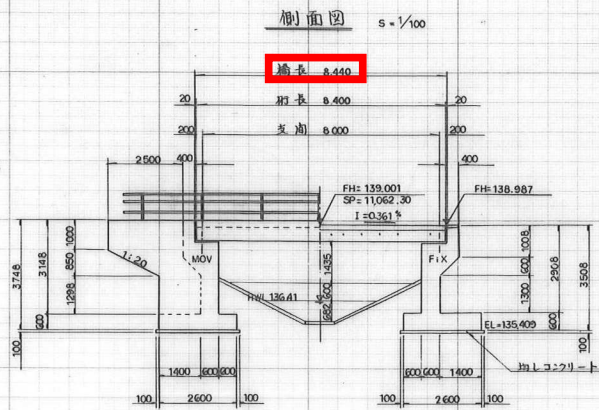

橫向鉄筋詳細図 §-1/5

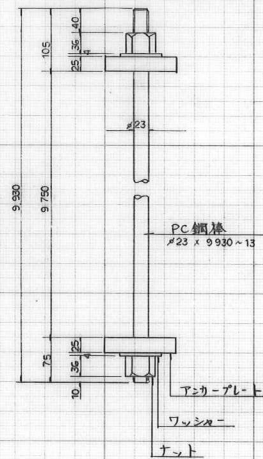

主桁断面図 $S=1/10$
(S 108~375)

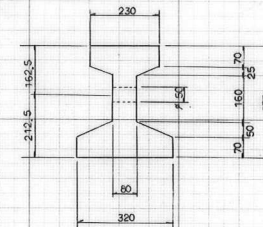

設 計 條 件	
上部構造形式	PCI型桁
下部構造形式	連T式橋台
荷 重	TL-20
支 間	8.00 m
水 平 震 度	0.20
有 効 中 間 員	7.75+1.50m
地 覆	0.60+0.40m
斜 角	90°
桁 高	0.375a
高 基	直接基礎

第2 以平橋

亢域農道 十勝中天又期

図面の名称	図面番号
橋梁一般図	

縮尺	図示
----	----

測 量	昭和 年 月 日終了

009 重	
009 重	


設計		
制	圖	

製 図	原 図	
	複 写	


8040 第二以平橋
桁下 2.80m(実測)

②


土質柱状図

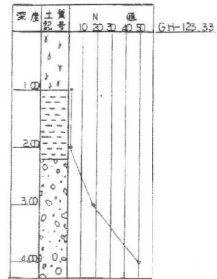


側面図 S=1/50

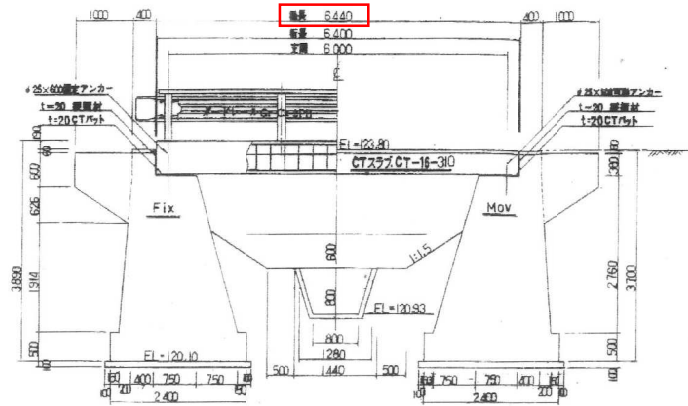


断面図 S=1/50

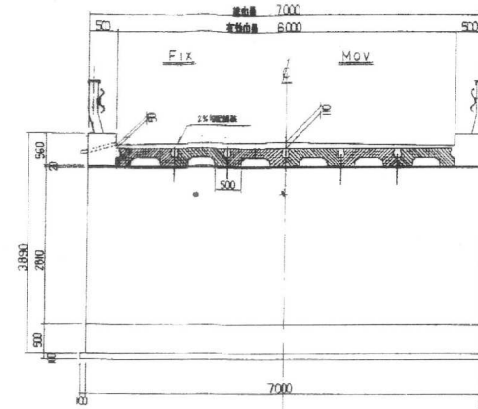


平面図 S=1/50

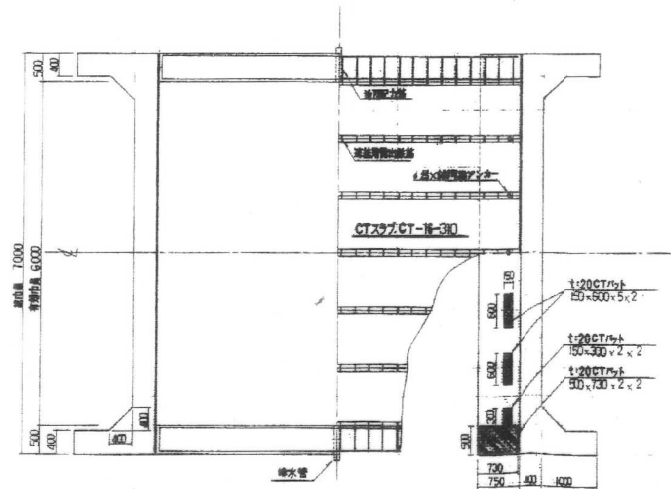

地盤詳細図 S=1/50

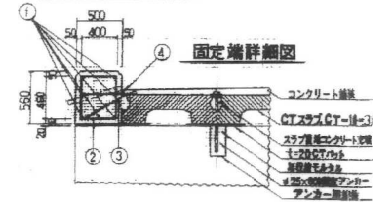

可動端詳細図

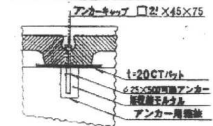

① D18-6300-7.2
5300

② D13-1720-25.2

③ D13-910-25.2


④ D13-740-25.2

8050 桜木東3線17号橋
桁下 1.60m(実測)


昭和38年度 大正橋工

第3号橋梁工	
図面の名称	図面番号
第3号橋梁工 概図	1/3
測量	昭和 年 月 日終了
設計	
製図	
図検	


側面図 S=1:50

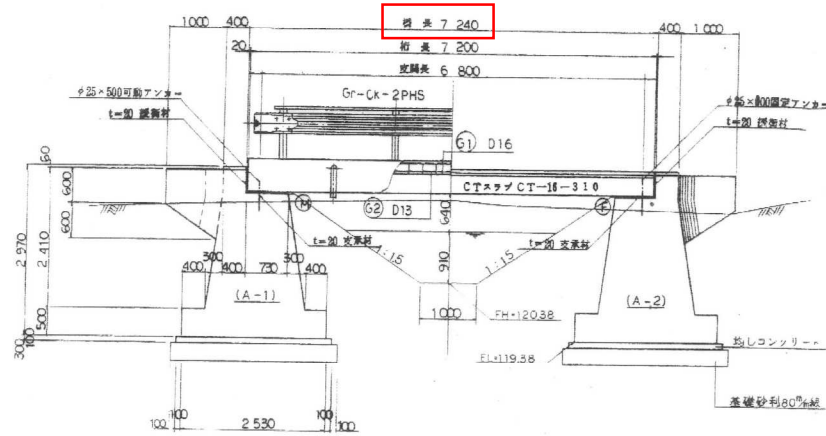


橋台 正面図 配筋図 S=1:50

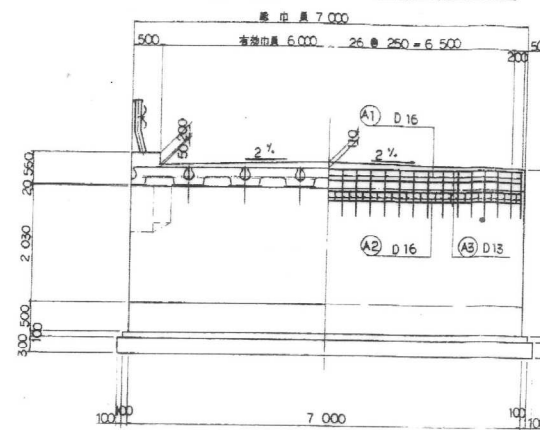


断面図 S=1:50

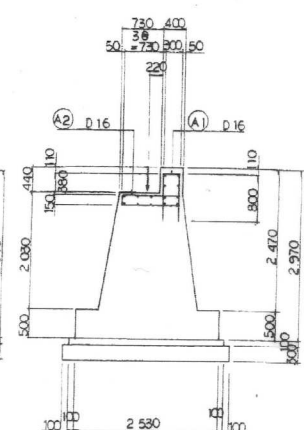


平面図 S=1:50

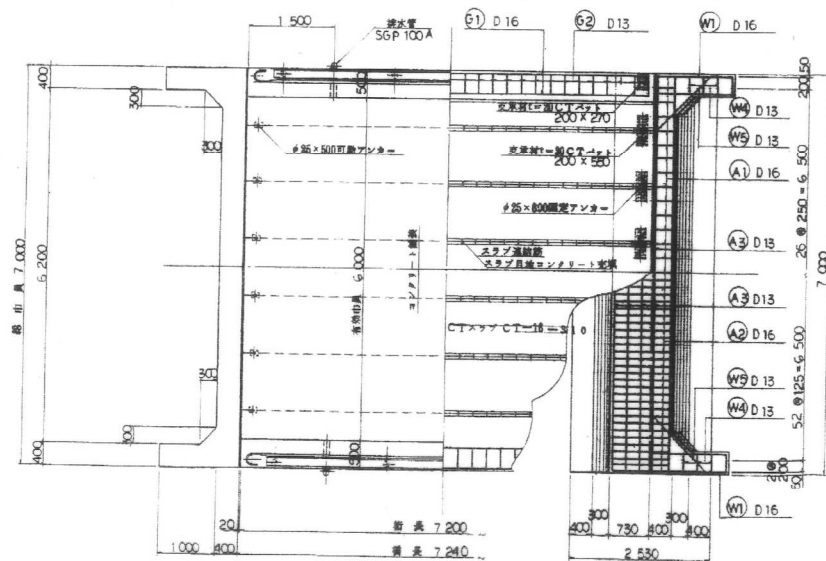


地盤・可動端詳細図 S=1:30

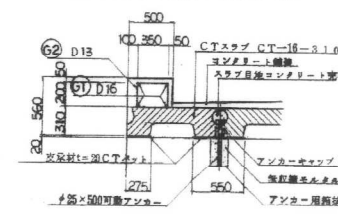

固定端詳細図 S=1:30

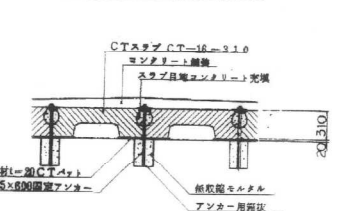

翼壁 配筋図 S=1:30

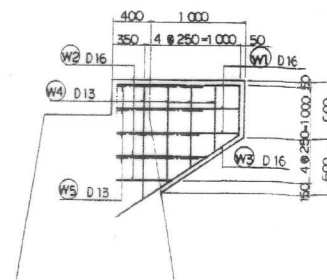

8051 桜木東3線18号橋
桁下 2.60m(実測)


道管細線事業 大正地区 第12号明渠排水

図面	名称	図番
第3号橋梁工	2-1	
縮尺	表示	
測量	昭和 年月 日終了	
設計		
製図	原図	
図	複写	


8003 幸一12号橋
橋長 5.96m

才ノ号由渠工設計図 SP 206

断面图 S=1:100

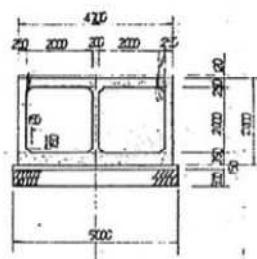


價目表 5-2100

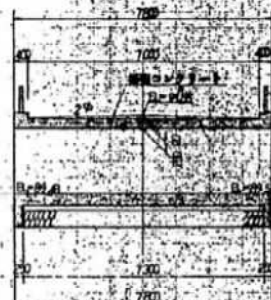

6-1100




平面图

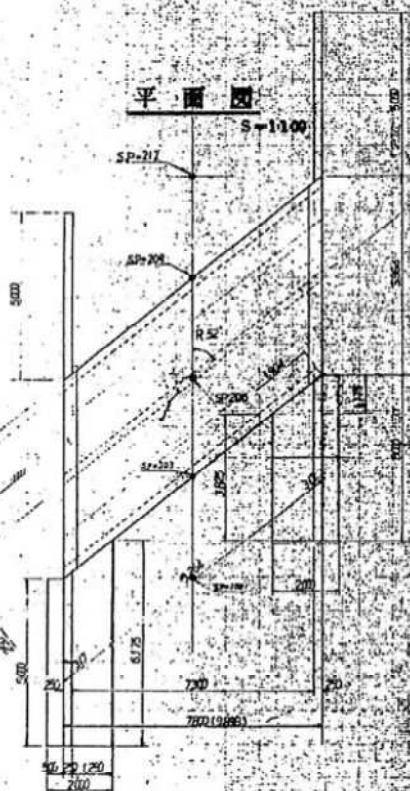


取水路断面 $S=1:100$



堤前断面

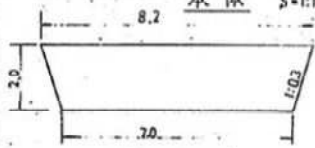

摘壁 $S=1:100$

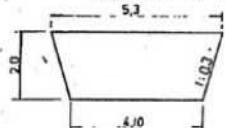

東京建設専門学校 土地家屋調査士 5P 206④	
図面の名称	図面番号
大 小 地区 S=1/ 画 1号地区 2号地区 丁一地区	2/ 10
面 量	昭和 年 月 日 終了
設 計	第一号地区
製 図	第一号地区
監 理	第一号地区
事業所長	事業所主任
主管課長	主管課主任