


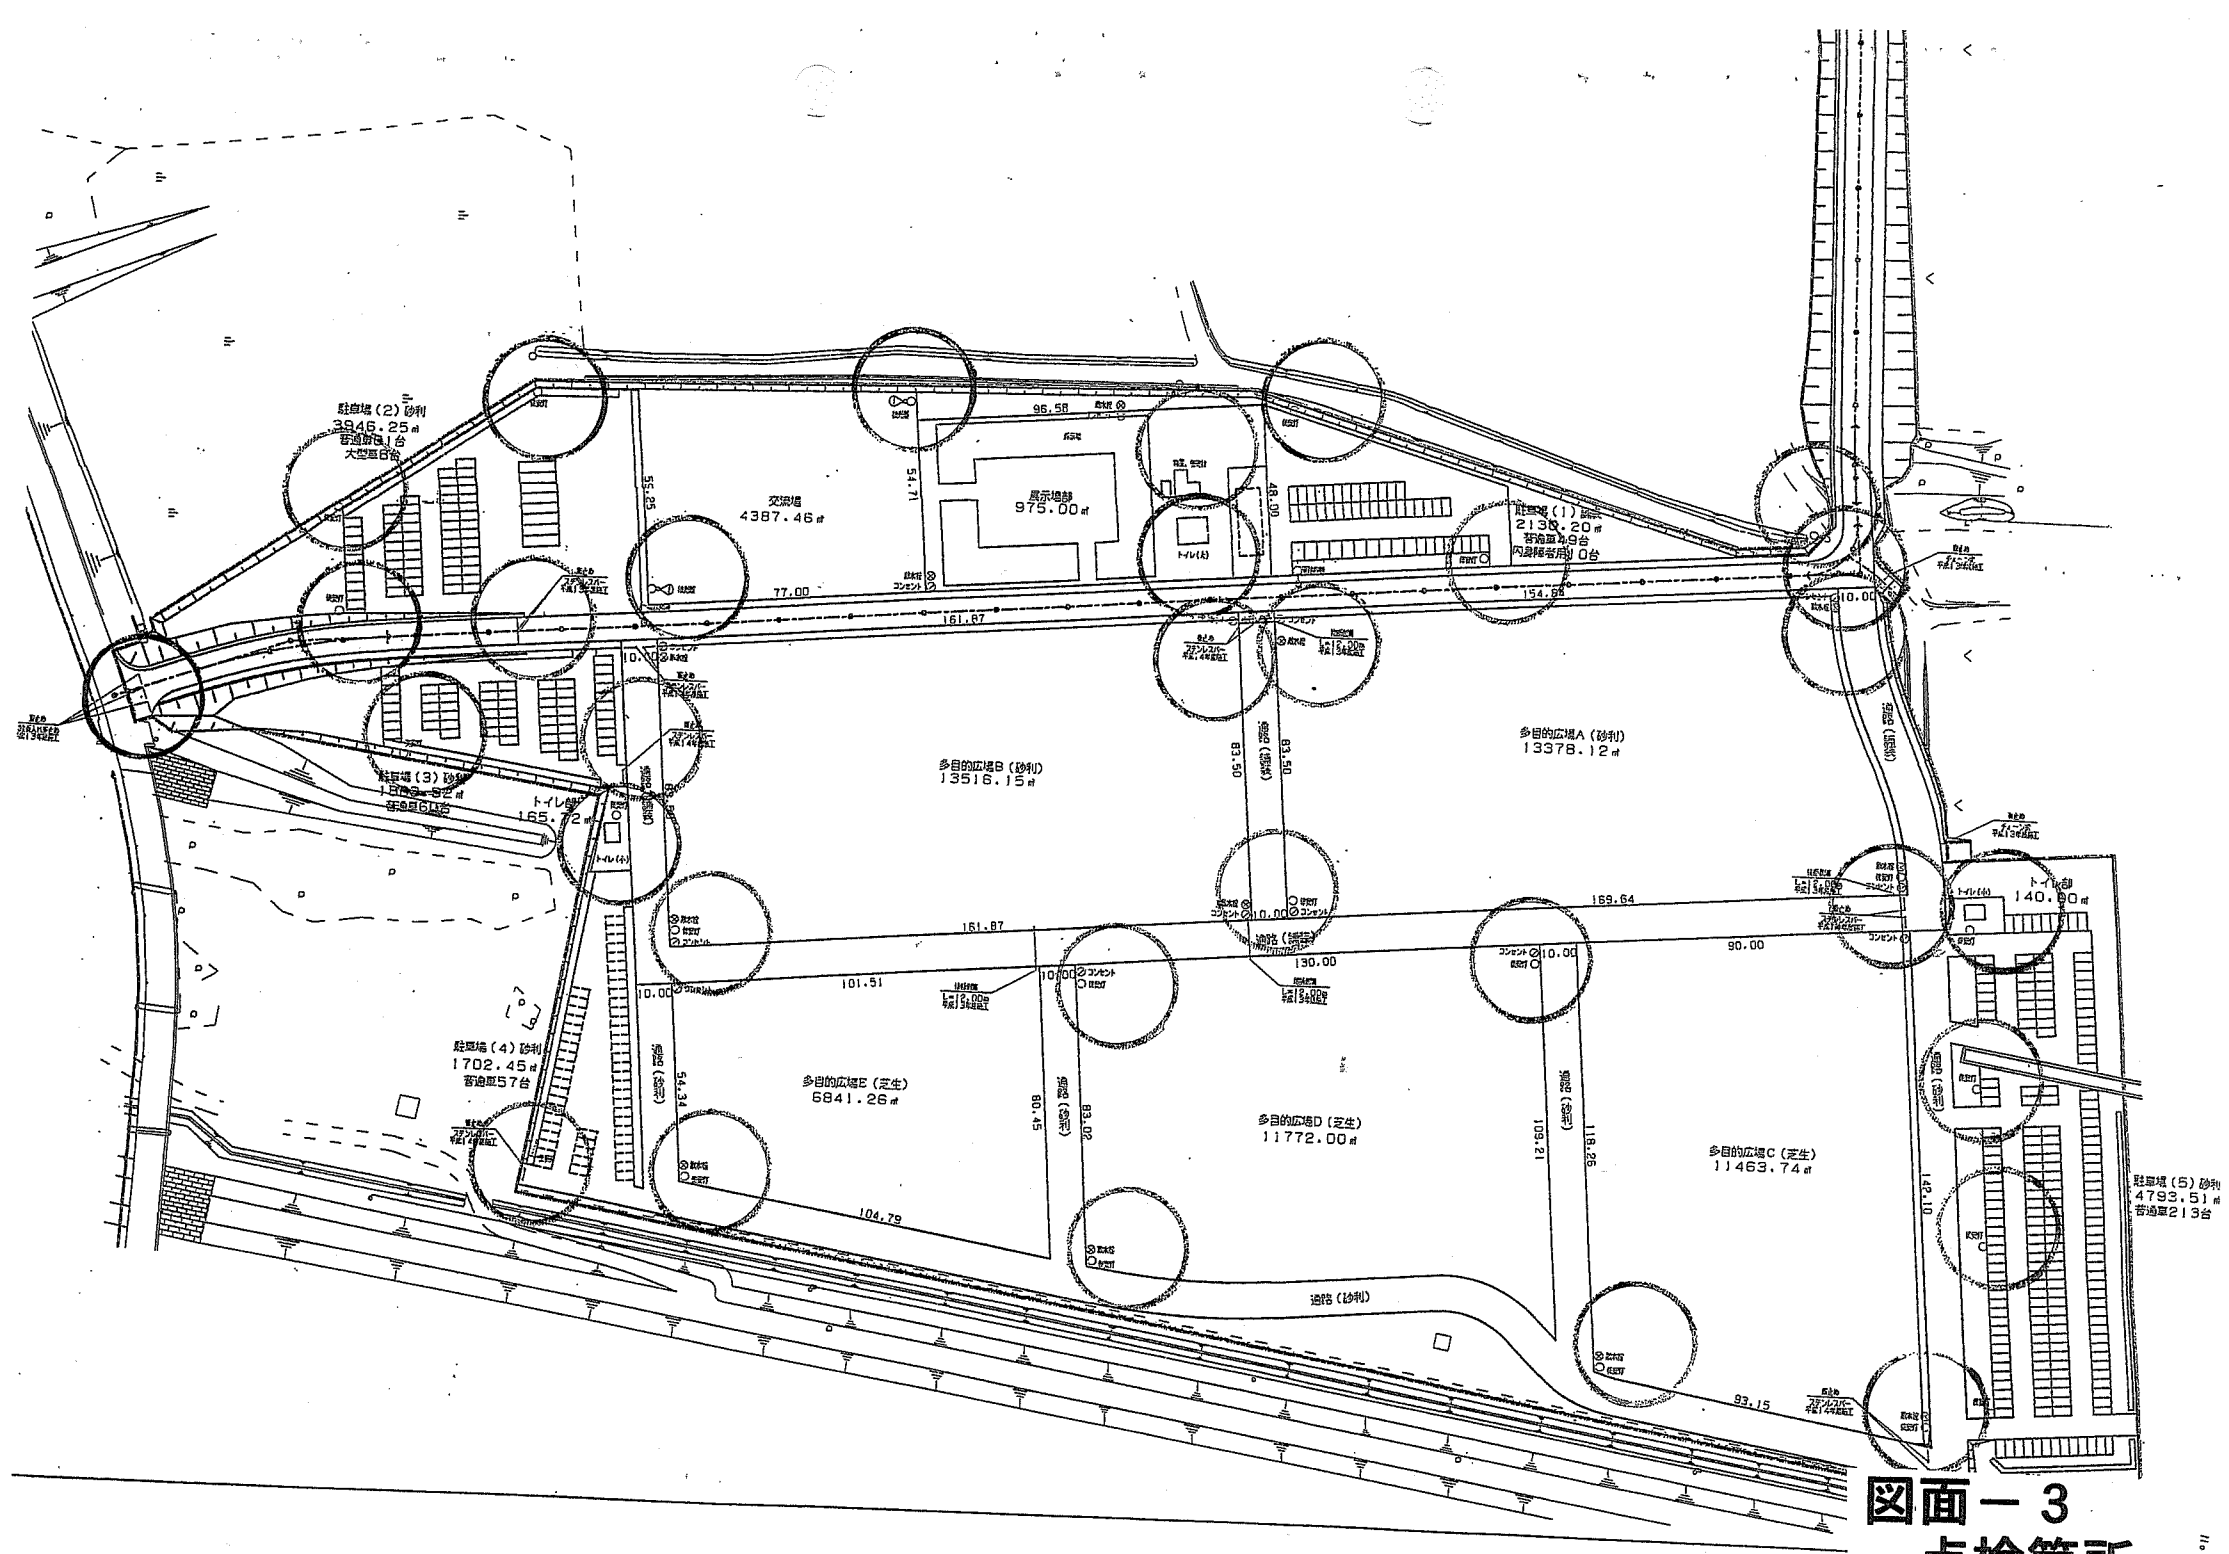

図面-3
占桷箇所